



ΕΦΗΜΕΡΙΔΑ ΤΗΣ ΚΥΒΕΡΝΗΣΕΩΣ ΤΗΣ ΕΛΛΗΝΙΚΗΣ ΔΗΜΟΚΡΑΤΙΑΣ

29 Ιουλίου 2021

ΤΕΥΧΟΣ ΤΕΤΑΡΤΟ

Αρ. Φύλλου 504

ΑΠΟΦΑΣΕΙΣ

Αριθμ. 442202(1291)

Τροποποίηση του τοπικού ρυμοτομικού σχεδίου, το οποίο εγκρίθηκε με την υπ' αρ. 1206/14-04-2005 (Δ' 460) απόφαση του Γενικού Γραμματέα Περιφέρειας, στην εκτός σχεδίου περιοχή Λειβαδίτσας του Δήμου Πέλλας της Π.Ε. Πέλλας.

Ο ΑΝΤΙΠΕΡΙΦΕΡΕΙΑΡΧΗΣ
ΥΠΟΔΟΜΩΝ ΚΑΙ ΔΙΚΤΥΩΝ ΤΗΣ
ΠΕΡΙΦΕΡΕΙΑΣ ΚΕΝΤΡΙΚΗΣ ΜΑΚΕΔΟΝΙΑΣ

Έχοντας υπόψη:

1. Τις διατάξεις των άρθρων 114, 152, 153, 154, 159, 160 και 243 του Κώδικα Βασικής Πολεοδομικής Νομοθεσίας» (π.δ. 14/1999, Δ' 580).

2. Τις διατάξεις του άρθρου 29 του ν. 2831/2000 (Α' 140), όπως αντικαταστάθηκαν με το άρθρο 10 του ν. 3044/2002 «Μεταφορά Συντελεστή Δόμησης και ρυθμίσεις άλλων θεμάτων αρμοδιότητας Υπ.Πε.Χω.Δ.Ε.» (Α' 197).

3. Τις διατάξεις των άρθρων 186, 283 και 286 του ν. 3852/2010 «Νέα Αρχιτεκτονική της Αυτοδιοίκησης και της Αποκεντρωμένης Διοίκησης - Πρόγραμμα Καλλικράτης» (Α' 87).

4. Το π.δ. 133/2010 «Οργανισμός της Περιφέρειας Κεντρικής Μακεδονίας» (Α' 226), όπως τροποποιήθηκε με την υπ' αρ. 81320+77909 απόφαση του Γ. Γραμματέα Αποκεντρωμένης Διοίκησης Μακεδονίας - Θράκης «Έγκριση τροποποίησης του Οργανισμού Εσωτερικής Υπηρεσίας της Περιφέρειας Κεντρικής Μακεδονίας» (Β' 4302).

5. Την υπό στοιχεία Γ.Π.Κ.Μ. οικ. 82/10-01-2017 απόφαση του Περιφερειάρχη «Τοποθέτηση Προϊσταμένων και Αναπληρωτών Προϊσταμένων Γενικών Διευθύνσεων της Περιφέρειας Κεντρικής Μακεδονίας».

6. Την υπό στοιχεία Γ.Π.Κ.Μ. οικ. 94/11-01-2017 (ορθή επανάληψη 30-01-2017) απόφαση του Περιφερειάρχη «Ορισμός Προϊσταμένων και Αναπληρωτών Προϊσταμένων σε θέση ευθύνης της Γενικής Διεύθυνσης Προγραμματισμού και Υποδομών της Περιφέρειας Κεντρικής Μακεδονίας».

7. Την υπ' αρ. οικ. 8895(49)/11-01-2017 απόφαση του Γενικού Διευθυντή Προγραμματισμού και Υποδομών για την τοποθέτηση Υπαλλήλων των Οργανικών Μονάδων που υπάγονται στη Γενική Διεύθυνση Προγραμματισμού και Υποδομών της Π.Κ.Μ.

8. Την υπ' αρ. 7281/2019 (21.06.2019) απόφαση του Πολυμελούς Πρωτοδικείου Θεσσαλονίκης για την επικύρωση των αποτελεσμάτων των περιφερειακών εκλογών της 26ης Μαΐου 2019 και την ανάδειξη του Περιφερειάρχη και των τακτικών και αναπληρωματικών Περιφερειακών Συμβούλων της Περιφέρειας Κεντρικής Μακεδονίας για την περίοδο 01.09.2019 έως 31.12.2023.

9. Το από 31.08.2019 πρακτικό ορκωμοσίας των ανωτέρω.

10. Την υπ' αρ. οικ. 2482/03.09.2019 απόφαση του Περιφερειάρχη Κεντρικής Μακεδονίας περί Ορισμού Αντιπεριφερειάρχων και ανάθεση τομέων ευθύνης στους Θεματικούς Αντιπεριφερειάρχες της Περιφέρειας Κεντρικής Μακεδονίας (ΥΟΔΔ 708).

11. Την υπ' αρ. οικ. 602161(8148)/25-09-2019 απόφαση του Περιφερειάρχη Κεντρικής Μακεδονίας «Μεταβίβαση αρμοδιοτήτων της Περιφέρειας Κεντρικής Μακεδονίας

καθώς και παροχή εξουσιοδότησης υπογραφής εγγράφων, αποφάσεων και άλλων πράξεων «ΜΕ ΕΝΤΟΛΗ ΠΕΡΙΦΕΡΕΙΑΡΧΗ» (Β' 3745).

12. Την υπ' αρ. 684176(9185)/31-10-2019 απόφαση του Αντιπεριφερειάρχη Υποδομών και Δικτύων Κεντρικής Μακεδονίας «Παροχή εξουσιοδότησης υπογραφής εγγράφων, αποφάσεων και άλλων πράξεων του τομέα Υποδομών και Δικτύων της Γενικής Διεύθυνσης Προγραμματισμού και Υποδομών "ΜΕ ΕΝΤΟΛΗ ΑΝΤΙΠΕΡΙΦΕΡΕΙΑΡΧΗ", σε Προϊσταμένους Υπηρεσιών της Γενικής Διεύθυνσης Προγραμματισμού και Υποδομών της Περιφέρειας Κεντρικής Μακεδονίας» (Β' 4303).

13. Τις διατάξεις των άρθρων 30, 31 του ν. 4030/2011 «Νέος τρόπος έκδοσης αδειών δόμησης, ελέγχου κατασκευών και λοιπές διατάξεις» (Α' 249).

14. Τις διατάξεις της παρ. 1 του άρθρου 31 του ν. 4067/2012 (Α' 79) για το "Νέο Οικοδομικό Κανονισμό", όπως αυτή έχει τροποποιηθεί και ισχύει με την παρ. 2 του άρθρου 62 του ν. 4280/2014 (Α' 159).

15. Τις διατάξεις του άρθρου 26 του ν. 1337/1983 (Α' 33).

16. Την υπ' αρ. 27876/28-06-2010 εγκύκλιο του ΥΠΕΚΑ και την υπό στοιχεία ΥΠΕΝ/ΔΠΟΛΣ/10560/454/23-2-2018 εγκύκλιο του ΥΠΕΝ.

17. Το άρθρο 11 του ν. 4759/2020 (Α' 245).

18. Το υπό στοιχεία ΥΠΠΟΑ/ΓΔΑΠΚ/ΕΦΑΠΕΛ/ΤΠΚΑΜ/621449/443224/4129/52/06-12-2019 έγγραφο της Εφορείας Αρχαιοτήτων ΠΕΛΛΑΣ.

19. Το υπό στοιχεία ΥΠΠΟΑ/ΓΔΑΜΤΕ/ΥΝΜΤΕΚΜ/617513/65083/5472/18-11-2019 έγγραφο της Γενικής Δ/σης Αναστήλωσης, Μουσείων και Τεχνικών Έργων Υπηρεσία Νεωτέρων Μνημείων και Τεχνικών Έργων Κεντρικής Μακεδονίας

20. Το υπ' αρ. 5481/06-05-2020 έγγραφο του Δασαρχείου Έδεσσας.

21. Την υπ' αρ. 1095/03-06-2003 απόφαση του Νομάρχη Πέλλας με την οποία έγινε ο καθορισμός της χρήσης του τεμαχίου με αριθμό 175β, έκτασης 24.997,36 τ.μ., (τμήμα του υπ' αρ. 175 τεμαχίου κοινόχρηστο - χερσολείβαδο αγροκτήματος Λειβαδίτσας), σε χώρο για ανέγερση Ιεράς Μονής και άλλων κτισμάτων (Δ' 757).

22. Την υπ' αρ. 1206/14-04-2005 απόφαση του Γενικού Γραμματέα Περιφέρειας με την οποία εγκρίθηκε το τοπικό ρυμοτομικό για τον καθορισμό χώρου ανέγερσης Ιερού Ναού Αγίας Τριάδος, εμβαδού 24.997,36 τ.μ., καθώς και τον καθορισμό όρων και περιορισμών δόμησης αυτού (Δ' 460).

23. Την υπ' αρ. 197/2020 ομόφωνη απόφασή του Δημοτικού Συμβουλίου του Δήμου Πέλλας για την τροποποίηση του τοπικού ρυμοτομικού.

24. Την υπ' αρ. 3η πράξη της Συνεδρίασης της 17-05-2021 γνωμοδότηση του Α' ΣΥΠΟΘΑ ΠΕ Πέλλας σύμφωνα με την από 16-03-2021 εισήγηση του Τμήματος Χωρικού Σχεδιασμού της Π.Κ.Μ.

25. Το γεγονός ότι, ο Δήμος Έδεσσας τήρησε τη διαδικασία δημοσιοποίησης του άρθρου 154 του Κώδικα Βασικής Πολεοδομικής Νομοθεσίας (Δ' 580).

26. Το υπ' αρ. 302020(930)/25-05-2021 έγγραφο του

Τμήματος Χωρικού Σχεδιασμού της ΠΚΜ, με το οποίο διαβιβάστηκε ο φάκελος στο ΥΠΕΝ.

27. Το υπ' αρ. 51887/1356/28-06-2021 έγγραφο της Διεύθυνσης Πολεοδομικού Σχεδιασμού του ΥΠΕΝ, με το οποίο επιστράφηκε ο φάκελος αναφέροντας, «...παρακαλούμε για τις δικές σας ενέργειες για την προώθηση της σχετικής διοικητικής πράξης σύμφωνα με τις διατάξεις του άρθρου 31 του ΝΟΚ, (απόφαση του Περιφερειάρχη). Από τα υποβληθέντα στοιχεία του φακέλου παρατηρείται ότι η ρύθμιση του θέματος δεν απαιτεί την έκδοση Προεδρικού Διατάγματος για την έγκρισή της...».

28. Τις διατάξεις του άρθρου 90 του Κώδικα Νομοθεσίας για την Κυβέρνηση και τα κυβερνητικά όργανα (π.δ. 63/2005, Α' 98), το οποίο διατηρήθηκε σε ισχύ με την παρ. 22 του άρθρου 119 του ν. 4622/2019 (Α' 133) και τη διαπίστωση ότι από τις κανονιστικού χαρακτήρα διατάξεις της παρούσας δεν προκαλείται δαπάνη σε βάρος του κρατικού προϋπολογισμού ή του οικείου Ο.Τ.Α., αποφασίζουμε:

Άρθρο 1

Την έγκριση της τροποποίηση του εγκεκριμένου τοπικού ρυμοτομικού στο Χώρο Ιερού Ναού της Ιεράς Μονής Αγ. Τριάδος στην περιοχή Λειβαδίτσας του Δήμου Πέλλας με:

1. Την κατάργηση της εγκεκριμένης ρυμοτομικής γραμμής για το τμήμα της που προσδιορίζεται από τα στοιχεία Τ2, Α, Β, Γ, Δ, Ε, ΣΤ, Ζ, Η, Θ, Ι, Κ.

2. Την έγκριση νέας ρυμοτομικής γραμμής του τοπικού ρυμοτομικού σχεδίου, όπως αυτή καθορίζεται από τα στοιχεία Τ1, Τ2, Κ, Τ3, Τ4, Τ5, Τ6, Τ7, Τ8, Τ9, Τ10, Τ11, Τ12, Τ13, Τ14, Τ15, Τ16, Τ17, Τ18, Τ19, Τ20, Τ21, Τ22, Τ23, Τ24, Τ25, Τ26, Τ27, Τ28, Τ1.

3. Την διατήρηση του χαρακτηρισμού ως «Χώρος Ιερού Ναού».

4. Τον καθορισμό των χρήσεων ως «Χώρος Ιεράς Μονής - Κοιτώνες Φιλοξενίας - Κελιά Μοναχών - Εστίαση - Εργαστήρια - Γραφεία - Αρχονταρίκι» και ως «Χώρος Πολιτιστικού Κέντρου - Αίθουσα Πολλαπλών Χρήσεων - Βιβλιοθήκη - Μουσείο - Μελετητήριο - Ξενώνας Φιλοξενίας - Υποστηρικτικές Χρήσεις - Ανοιχτός Χώρος Πολιτιστικών Εκδηλώσεων».

5. Την διατήρηση των ισχυόντων όρων και περιορισμών δόμησης, όπως αυτοί έχουν, ήδη, καθοριστεί με την υπ' αρ. 1206/14-04-2005 απόφαση του Γενικού Γραμματέα Περιφέρειας (Δ' 460) ως εξής:

i) ποσοστό κάλυψης: 20% (είκοσι τοις εκατό),

ii) συντελεστής δόμησης: 0,2 (δύο δέκατα),

iii) μέγιστο ύψος: 10,00μ. + ύψος στέγης


Ελάχιστες αποστάσεις κτιρίων από τα όρια του χώρου: 15 μ.

όπως οι ρυθμίσεις αυτές φαίνονται στο πρωτότυπο χρωματισμένο τοπογραφικό διάγραμμα σε κλίμακα 1:500 που θεωρήθηκε από τον Προϊστάμενο του Τμήματος Χωρικού Σχεδιασμού της Γενικής Διεύθυνσης Προγραμματισμού και Υποδομών της Περιφέρειας Κεντρικής Μακεδονίας και συνοδεύει την απόφαση αυτή.



ΠΕ ΠΕΛΛΑΣ - ΔΗΜΟΣ ΠΕΛΛΑΣ

ΤΡΟΠΟΠΟΙΗΣΗ ΤΟΥ ΤΟΠΙΚΟΥ Ρ
ΣΤΗΝ ΛΕΙΒΑΔΙΤΣΑ ΤΟΥ ΔΗΜΟΥ Ι

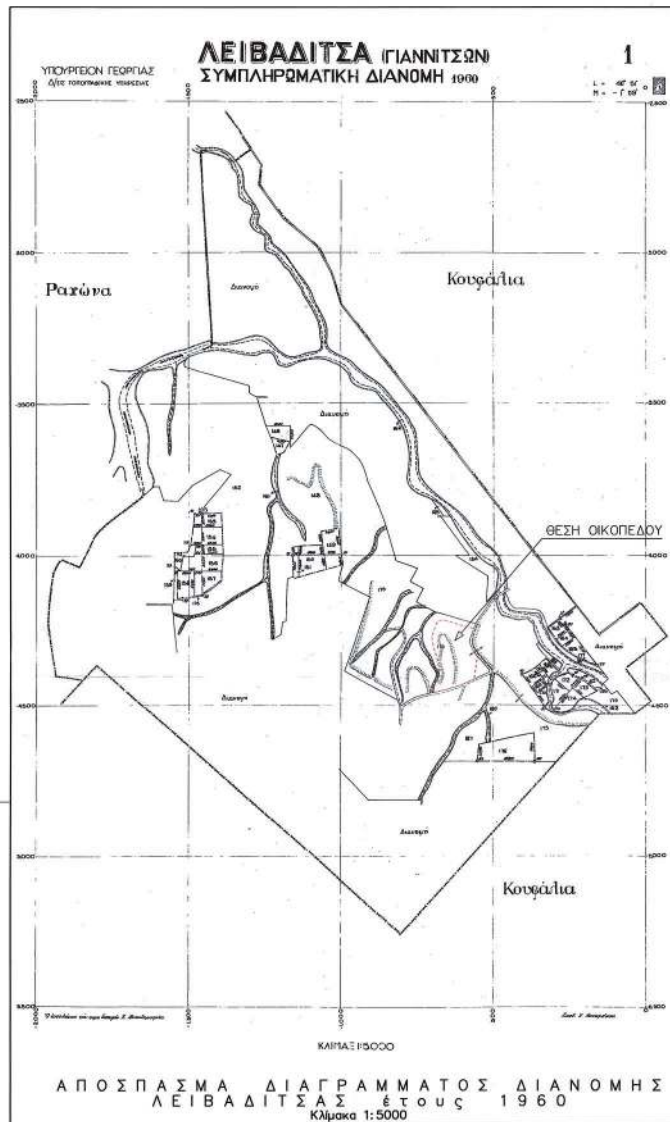

ΘΕΣΗ 1



ΘΕΣΗ 4



ΘΕΣΗ 2



ΘΕΣΗ 5



ΘΕΣΗ 3



ΘΕΣΗ 6

ΦΩΤΟΓΡΑΦΙΕΣ

ΤΕΧΝΙΚΕΣ ΠΑΡΑΤΗΡΗΣΕΙΣ

Ελληνικό Γεωδαιτικό Σύστημα Αναφοράς 1987 (Ε.Γ.Σ.Α. '87)

Ελλειψοειδής αναφοράς GRS 80 ($a = 6\,378\,137\text{ m}$, $1/f = 298.257222101$)
Πολεδά : Ευκλείδεια Μεσογειακή

Κεντρικός Μεσημβρινός λφ = 24° 00' 00" με Κφ = 0.999600

Κεντρικός Μεσημβρινός λo = 24° 00' 00" με Κο = 0.999600
Τετραμμένη Κεντρικού Μεσημβρινού : +500000

Γεωγραφικό Πλάτος Αναφοράς : 0° 00' 00"

ΕΝΤΑΤΗ ΣΤΟ ΕΓΣΑ 87 - ΜΕΘΟΔΟΛΟΓΙΑ ΑΠΟΤΥΠΩΣΗΣ

ΕΝΤΑΞΗ ΣΤΟ ΕΓΣΑ 87 – ΜΕΘΟΔΟΛΟΓΙΑ ΑΠΟΤΥΠΩΣΗΣ

Η ένταξη στο ΕΓΣΑ 07 έγινε με ίδρυση στην περιοχή μελέτης πολυγωνικών σημείων με διπλής συχνότητας με μέθοδο RTK (Real Time Kinematic) και σταθμό αναφοράς τριγωνομετ

Η αποτύπωση έγινε κυρίως με χρήση νεωδωτικού σταθμού και τη δημοσιονία πολυγωνική


Η αποτύπωση έγινε κυρίως με χρήση γεωδαιτικού σταθμού και τη δημιουργία πολυγωνικής αλλά και με τη χρήση GPS με μέθοδο RTK όπου ήταν εφικτό.


Μέθοδος επεξεργασίας: Επίλυση Τοπογραφική


Μέθοδος αποτύπωσης: Επίγεια Τοπογραφική.

Τύποι οργάνων: α. GPS διπλής συχνότητας Topcon GR-5

Η εξάρτηση από το Ε.Γ.Σ.Α. '87 πραγματοποιήθηκε με παρατηρήσεις που διεξήχθησαν τι

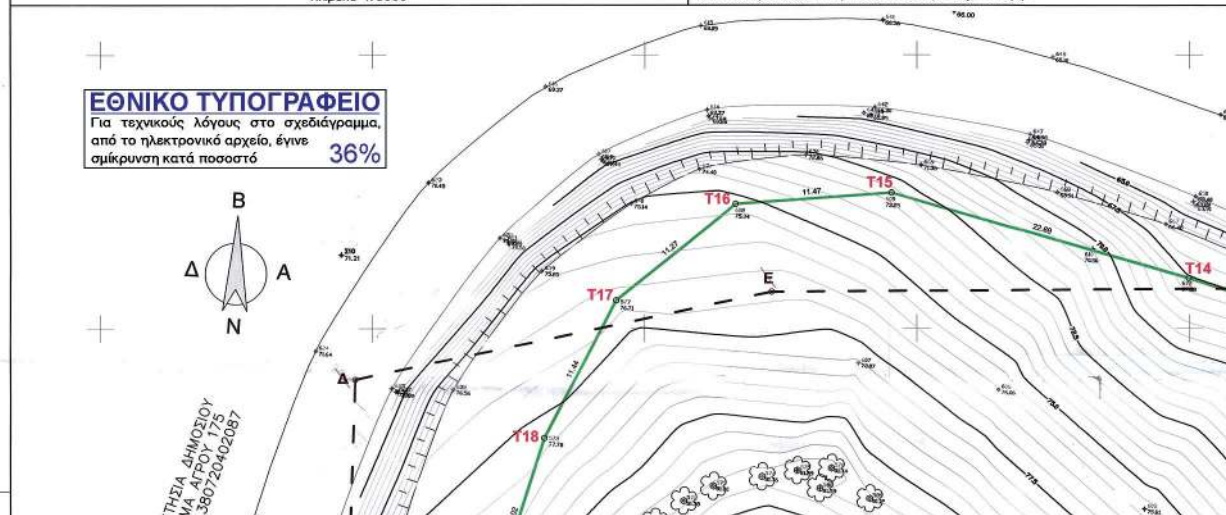

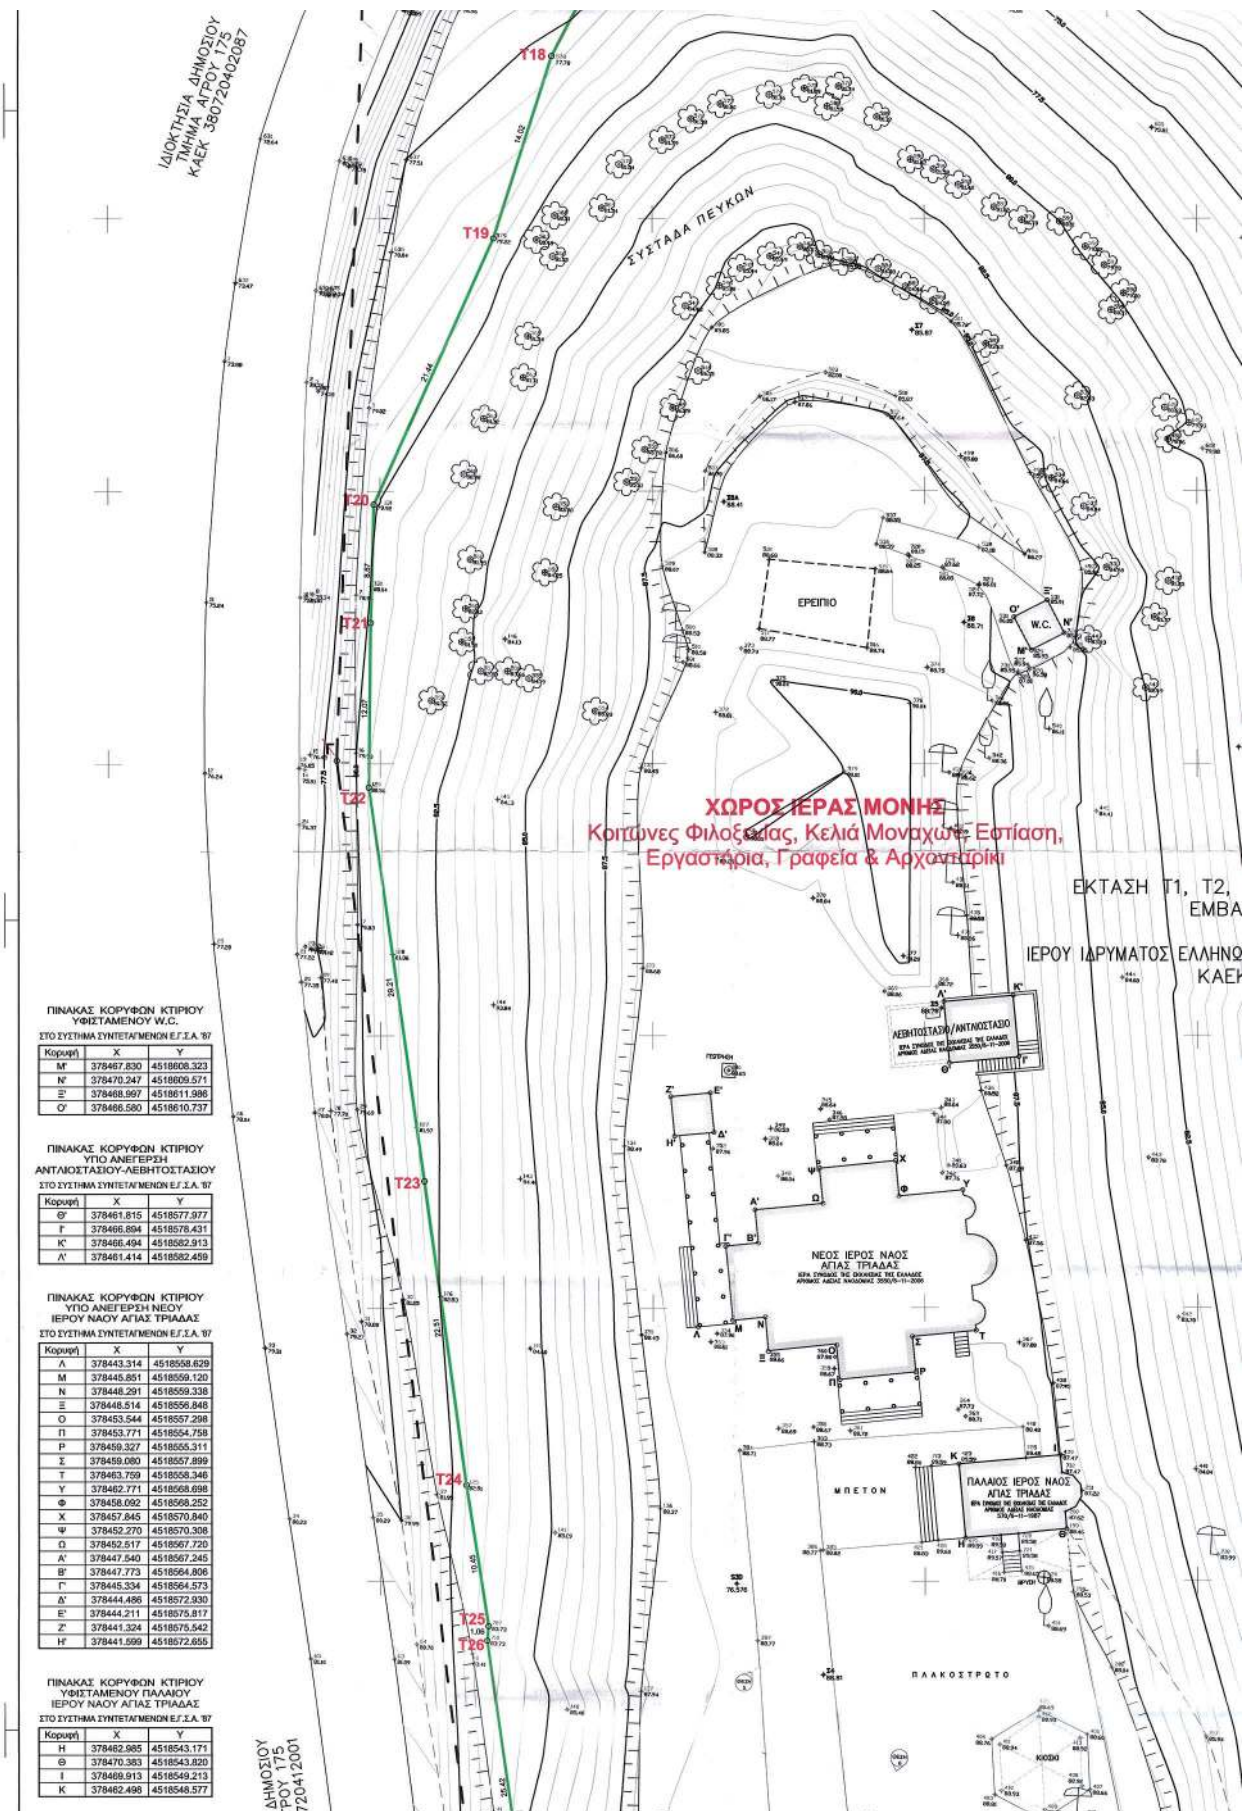

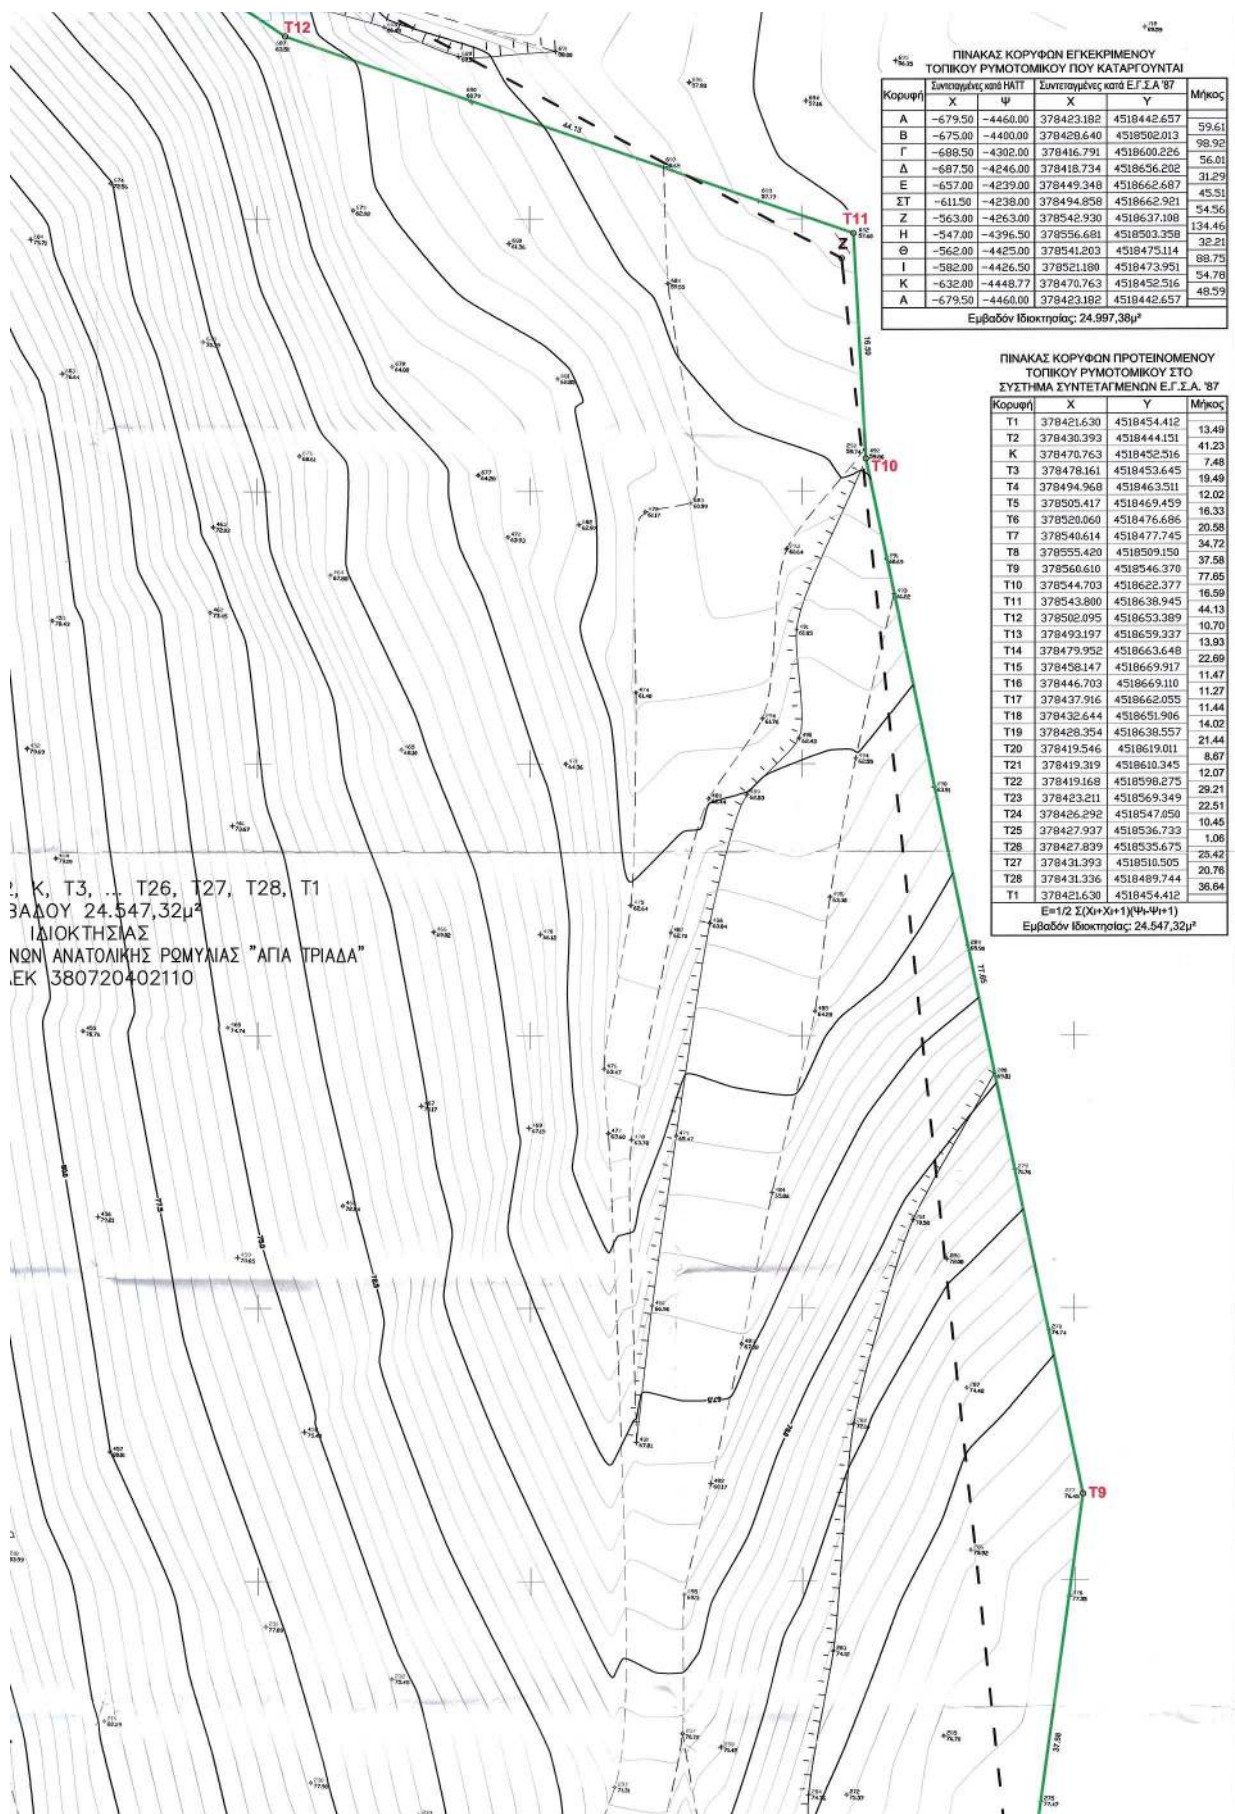



Α'	378447.540	4518567.245
Β'	378447.773	4518564.806
Γ'	378445.334	4518564.573
Δ'	378444.486	4518572.930
Ε'	378444.211	4518575.817
Ζ'	378441.324	4518575.542
Η'	378441.599	4518572.655

ΠΙΝΑΚΑΣ ΚΟΡΥΦΩΝ ΚΤΙΡΙΟΥ
ΥΦΙΣΤΑΜΕΝΟΥ ΠΑΛΑΙΟΥ
ΙΕΡΟΥ ΝΑΟΥ ΑΓΙΑΣ ΤΡΙΔΑΣ
ΣΤΟ ΣΥΣΤΗΜΑ ΣΥΝΤΕΤΑΓΜΕΝΩΝ ΕΓ.Σ.Α. 87

Κορυφή	X	Y
H	378462.995	4518543.171
Θ	378470.383	4518543.820
I	378469.913	4518549.213
K	378462.498	4518548.577

ΠΙΝΑΚΑΣ ΚΟΡΥΦΩΝ ΚΤΙΡΙΟΥ
ΥΦΙΣΤΑΜΕΝΟΥ ΚΥΛΙΚΕΙΟΥ
ΣΤΟ ΣΥΣΤΗΜΑ ΣΥΝΤΕΤΑΓΜΕΝΩΝ ΕΓ.Σ.Α. 97

Κορυφή	X	Y
A	378441.372	4518469.035
B	378442.865	4518467.443
Γ	378434.975	4518468.882
Δ	378431.430	4518469.462
E	378431.543	4518490.702
Z	378433.448	4518490.392

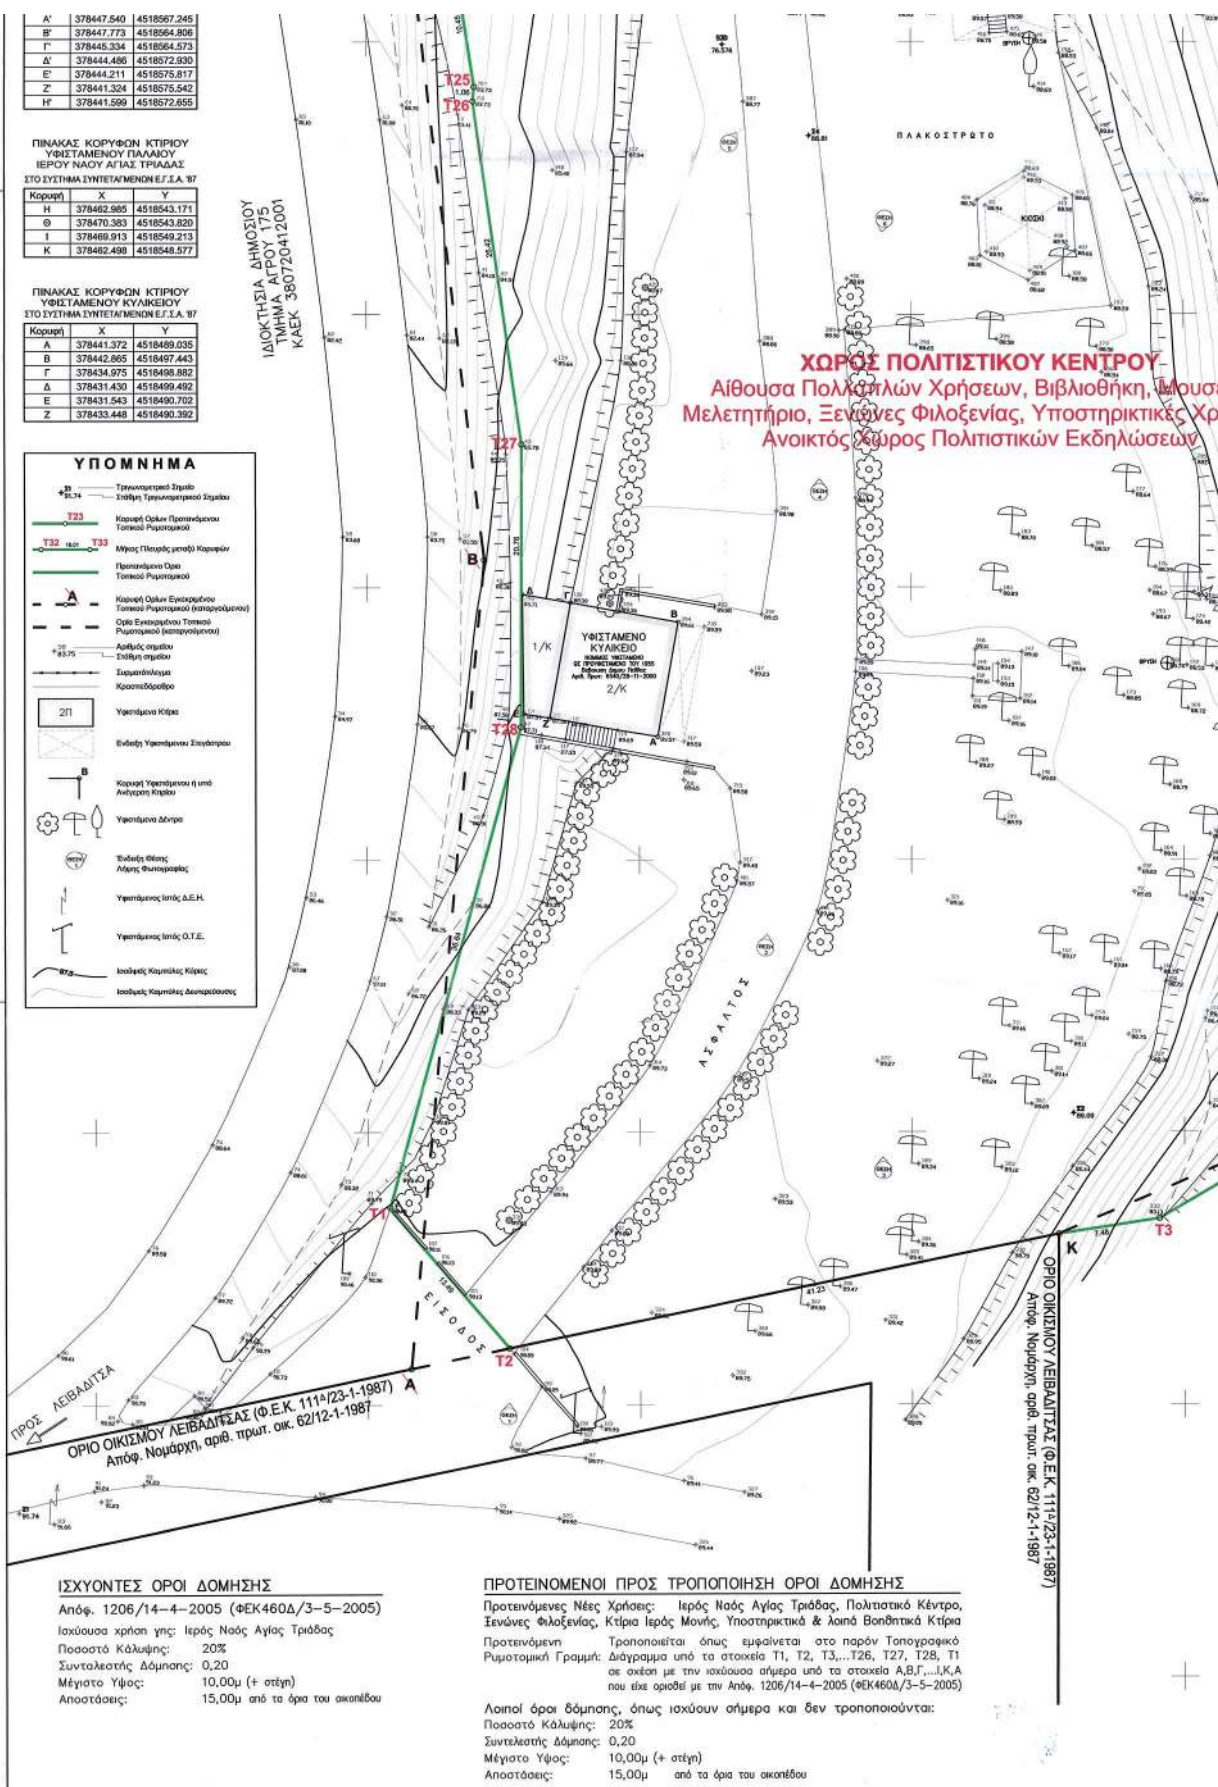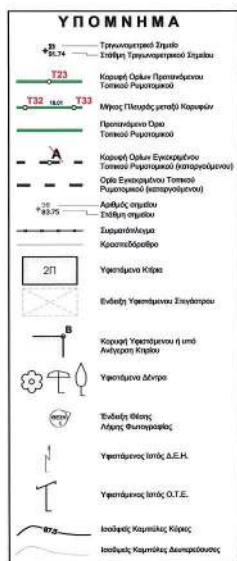


ΙΣΧΥΟΝΤΕΣ ΟΡΟΙ ΔΟΜΗΣΗΣ

Απόφ. 1206/14-4-2005 (ΦΕΚ 460Δ/3-5-2005)
Ιαχούσα χρήση γης: Ιερός Ναός Αγίας Τριάδας
Ποσοστό Κάλυψης: 20%
Συντελεστής Δόμησης: 0,20
Μέγιστο Ύψος: 10,00μ (+ στέγη)
Αποστάσεις: 15,00μ από τα όρια του οικοπέδου

ΠΡΟΤΕΙΝΟΜΕΝΟΙ ΠΡΟΣ ΤΡΟΠΟΠΟΙΗΣΗ ΟΡΟΙ ΔΟΜΗΣΗΣ

Προτεινόμενες Νέες Χρήσεις: Ιερός Ναός Αγίας Τριάδας, Πολιτιστικό Κέντρο, Ξενώνας Φιλοξενίας, Κτίρια Ιερός Μονής, Υποστηρικτικά & λοιπά Βοηθητικά Κτίρια
Προτεινόμενη Τροποποιείται όπως εμφανίζεται στο παρόν Τοπογραφικό Διάγραμμα υπό τα στοιχεία T1, T2, T3, T26, T27, T28, T1 σε σχέση με την ισχύουσα σήμερα υπό τα στοιχεία Α,Β,Γ,...,Κ,Α που είχε οριστεί με την Απόφ. 1206/14-4-2005 (ΦΕΚ 460Δ/3-5-2005)

Λοιποί όροι δόμησης, όπως ισχύουν σήμερα και δεν τροποποιούνται:
Ποσοστό Κάλυψης: 20%
Συντελεστής Δόμησης: 0,20
Μέγιστο Ύψος: 10,00μ (+ στέγη)
Αποστάσεις: 15,00μ από τα όρια του οικοπέδου

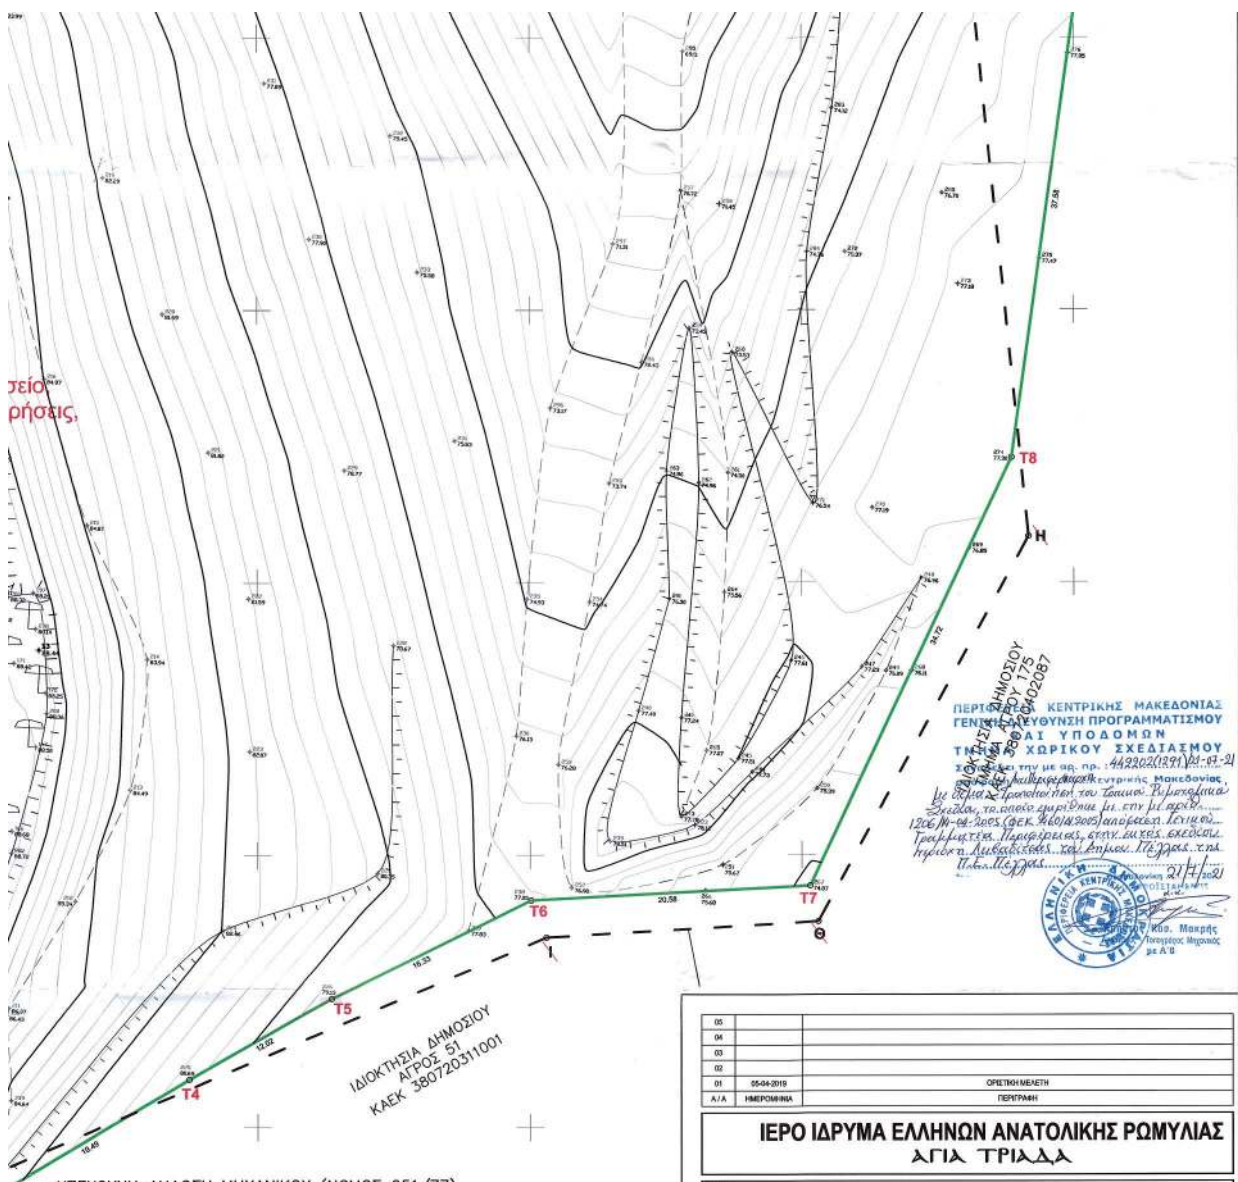

ΥΠΕΥΘΥΝΗ ΔΗΛΩΣΗ ΜΗΧΑΝΙΚΟΥ (ΝΟΜΟΣ 651/77)

- Διηλώνω υπεύθυνα και σύμφωνα με το Ν.651/77 ότι το ακρόατο υπό τα στοιχεία T1, T2, T3, ..., T26, T27, T28, T1 ιδιοκτησίας Ιερού Ιδρύματος Ελλήνων Ανατολικής Ρωμυλίας Αγία Τριάδα και συνολικού εμβαδού 24.547,33μ², βρίσκεται στην περιοχή Λειβαδίτσα του Νομού Πέλλας και υπόκειται στους όρους και περιορισμούς δόμησης της απόφασης του Γενικού Γραμματέα Περιφέρειας Κεντρικής Μακεδονίας με αριθμό 1206/14-4-2005 (ΦΕΚ 460Δ/3-5-2005) και αναγράφονται στο παρόν τοπογραφικό διάγραμμα. Σύμφωνα με την παραπάνω απόφαση είναι άρτο και οικοδομήσιμο.
- Από τα στοιχεία του Προσωρινού Κτηματολογικού Διαγράμματος της Ανάπτυξης, το ακρόατο φέρει Κωδικό Αριθμό Κτηματολογίου (ΚΑΕΚ) 380720402110.
- Από το ακρόατο δεν δεν διέρχεται ρέμα και δεν διέρχονται πυλώνες υψηλής τάσης ρεύματος.
- Το ακρόατο δεν υπόκειται στις διατάξεις του Ν. 1337/1983 και δεν οφείλει εισαφορά σε γη και χρήμα.
- Η απόσταση του ακρόατου από την θάλασσα είναι άνω των 800μ.

Ο μηχανικός

ΝΑΤΑΛΙΟΣ ΕΜΜ. ΠΕΤΡΟΒΙΤΣ
ΔΙΠΛ. ΠΟΛΙΤΙΚΟΥ ΜΗΧΑΝΙΚΟΥ ΕΜΠ
ΜΕΛΟΣ Τ.Ε.Ε. ΑΡΧΙΤΕΚΤΟΝΙΚΗΣ ΜΗΤΡΟΥΣ 60654
Α.Φ.Μ. 034255566 - Δ.Ο.Υ. ΓΑΥΘΑΔΑΣ
ΑΡΕΤΗΣ 75, 16674, ΓΑΥΘΑΔΑ - ΘΗΑ, 2108457513

ΔΗΛΩΣΗ ΙΔΙΟΚΤΗΤΗ

Ο κάτωθι υπογεγραμμένος πρόεδρος του Ιερού Ιδρύματος Ελλήνων Ανατολικής Ρωμυλίας "Αγία Τριάδα", ιδιοκτήτης του οποίου είναι το ακρόατο που φαίνεται στο παρόν τοπογραφικό διάγραμμα υπό τα στοιχεία T1, T2, T3, ..., T27, T28, T1 με εμβαδόν Ε = 24.547,32 μ² και ΚΑΕΚ 380720402110, δηλώνω υπεύθυνα ότι τα όρια που έχω υλοποιήσει σε αυτό είναι ορθά και έχω κάθε νόμιμο δικαίωμα ανοικοδόμησής στο ανωτέρω ακρόατο.

Ο δελών πρόεδρος του
Ιερού Ιδρύματος Ελλήνων Ανατολικής Ρωμυλίας "Αγία Τριάδα"



[Signature]

05	
04	
03	
02	
01	05-04-2019
Α/Α	ΗΜΕΡΟΜΗΝΙΑ

ΟΡΕΤΗ ΜΕΛΕΤΗ
ΠΕΡΙΓΡΑΦΗ

ΙΕΡΟ ΙΔΡΥΜΑ ΕΛΛΗΝΩΝ ΑΝΑΤΟΛΙΚΗΣ ΡΩΜΥΛΙΑΣ ΑΓΙΑ ΤΡΙΑΔΑ

ΤΡΟΠΟΠΟΙΗΣΗ ΤΟΠΙΚΟΥ ΡΥΜΟΤΟΜΙΚΟΥ

ΛΕΙΒΑΔΙΤΣΑ - ΝΟΜΟΣ ΠΕΛΛΑΣ

ΝΑΤΑΛΙΟΣ ΠΕΤΡΟΒΙΤΣ Πολιτικός Μηχανικός ΕΜΠ

ΤΟΠΟΓΡΑΦΙΚΗ ΜΕΛΕΤΗ

ΤΟΠΟΓΡΑΦΙΚΟ ΔΙΑΓΡΑΜΜΑ

ΑΡ. ΣΧΕΔΙΟΥ
T-01

ΜΑΚΡΑΣΚΑΛΟ
1:200

ΑΠΡΙΛΙΟΣ 2020

ΟΡΓΑΝΩΣΗ - ΥΠΟΓΡΑΦΗ

ΝΑΤΑΛΙΟΣ ΕΜΜ. ΠΕΤΡΟΒΙΤΣ
ΔΙΠΛ. ΠΟΛΙΤΙΚΟΥ ΜΗΧΑΝΙΚΟΥ ΕΜΠ
ΜΕΛΟΣ Τ.Ε.Ε. ΑΡΧΙΤΕΚΤΟΝΙΚΗΣ ΜΗΤΡΟΥΣ 60654
Α.Φ.Μ. 034255566 - Δ.Ο.Υ. ΓΑΥΘΑΔΑΣ
ΑΡΕΤΗΣ 75, 16674, ΓΑΥΘΑΔΑ - ΘΗΑ, 2108457513

21-10-20
ΓΑΥΘΑΔΑ
ΤΗΝ 09.10.2020
ΤΟΥ ΑΝΤΙΟΙΚΤΟΥ
ΔΙΕΥΘΥΝΤΗ
ΚΑΡΑΜΑΝΙΩΤΗ ΜΙΧΑΗΛ
ΥΠΟΥΡΓΟΥ ΠΕΡΙΒΑΛΛΟΝΤΟΣ ΚΑΙ ΚΛΙΜΑΤΟΣ

Άρθρο 2

Η ισχύς της απόφασης αυτής αρχίζει από τη δημοσίευσή της στην Εφημερίδα της Κυβερνήσεως.

Η απόφαση αυτή να δημοσιευθεί στην Εφημερίδα της Κυβερνήσεως.

Θεσσαλονίκη, 21 Ιουλίου 2021

Με εντολή Αντιπεριφερειάρχη

Ο Προϊστάμενος Γενικής Διεύθυνσης Προγραμματισμού και Υποδομών

ΑΠΟΣΤΟΛΟΣ ΓΙΑΝΤΣΗΣ



ΕΘΝΙΚΟ ΤΥΠΟΓΡΑΦΕΙΟ

Το Εθνικό Τυπογραφείο αποτελεί δημόσια υπηρεσία υπαγόμενη στην Προεδρία της Κυβέρνησης και έχει την ευθύνη τόσο για τη σύνταξη, διαχείριση, εκτύπωση και κυκλοφορία των Φύλλων της Εφημερίδας της Κυβερνήσεως (ΦΕΚ), όσο και για την κάλυψη των εκτυπωτικών - εκδοτικών αναγκών του δημοσίου και του ευρύτερου δημόσιου τομέα (ν. 3469/2006/Α' 131 και π.δ. 29/2018/Α' 58).

1. ΦΥΛΛΟ ΤΗΣ ΕΦΗΜΕΡΙΔΑΣ ΤΗΣ ΚΥΒΕΡΝΗΣΕΩΣ (ΦΕΚ)

- Τα **ΦΕΚ σε ηλεκτρονική μορφή** διατίθενται δωρεάν στο **www.et.gr**, την επίσημη ιστοσελίδα του Εθνικού Τυπογραφείου. Όσα ΦΕΚ δεν έχουν ψηφιοποιηθεί και καταχωριστεί στην ανωτέρω ιστοσελίδα, ψηφιοποιούνται και αποστέλλονται επίσης δωρεάν με την υποβολή αίτησης, για την οποία αρκεί η συμπλήρωση των αναγκαίων στοιχείων σε ειδική φόρμα στον ιστότοπο **www.et.gr**.
- Τα **ΦΕΚ σε έντυπη μορφή** διατίθενται σε μεμονωμένα φύλλα είτε απευθείας από το Τμήμα Πωλήσεων και Συνδρομητών, είτε ταχυδρομικά με την αποστολή αιτήματος παραγγελίας μέσω των ΚΕΠ, είτε με ετήσια συνδρομή μέσω του Τμήματος Πωλήσεων και Συνδρομητών. Το κόστος ενός ασπρόμαυρου ΦΕΚ από 1 έως 16 σελίδες είναι 1,00 €, αλλά για κάθε επιπλέον οκτασέλιδο (ή μέρος αυτού) προσαυξάνεται κατά 0,20 €. Το κόστος ενός έγχρωμου ΦΕΚ από 1 έως 16 σελίδες είναι 1,50 €, αλλά για κάθε επιπλέον οκτασέλιδο (ή μέρος αυτού) προσαυξάνεται κατά 0,30 €. Το τεύχος Α.Σ.Ε.Π. διατίθεται δωρεάν.

• Τρόποι αποστολής κειμένων προς δημοσίευση:

- Α. Τα κείμενα προς δημοσίευση στο ΦΕΚ, από τις υπηρεσίες και τους φορείς του δημοσίου, αποστέλλονται ηλεκτρονικά στη διεύθυνση **webmaster.et@et.gr** με χρήση προηγμένης ψηφιακής υπογραφής και χρονοσήμανσης.
- Β. Κατ' εξαίρεση, όσοι πολίτες δεν διαθέτουν προηγμένη ψηφιακή υπογραφή μπορούν είτε να αποστέλλουν ταχυδρομικά, είτε να καταθέτουν με εκπρόσωπό τους κείμενα προς δημοσίευση εκτυπωμένα σε χαρτί στο Τμήμα Παραλαβής και Καταχώρισης Δημοσιευμάτων.

- Πληροφορίες, σχετικά με την αποστολή/κατάθεση εγγράφων προς δημοσίευση, την ημερήσια κυκλοφορία των Φ.Ε.Κ., με την πώληση των τευχών και με τους ισχύοντες τιμοκαταλόγους για όλες τις υπηρεσίες μας, περιλαμβάνονται στον ιστότοπο (**www.et.gr**). Επίσης μέσω του ιστότοπου δίδονται πληροφορίες σχετικά με την πορεία δημοσίευσης των εγγράφων, με βάση τον Κωδικό Αριθμό Δημοσιεύματος (ΚΑΔ). Πρόκειται για τον αριθμό που εκδίδει το Εθνικό Τυπογραφείο για όλα τα κείμενα που πληρούν τις προϋποθέσεις δημοσίευσης.

2. ΕΚΤΥΠΩΤΙΚΕΣ - ΕΚΔΟΤΙΚΕΣ ΑΝΑΓΚΕΣ ΤΟΥ ΔΗΜΟΣΙΟΥ

Το Εθνικό Τυπογραφείο ανταποκρινόμενο σε αιτήματα υπηρεσιών και φορέων του δημοσίου αναλαμβάνει να σχεδιάσει και να εκτυπώσει έντυπα, φυλλάδια, βιβλία, αφίσες, μπλοκ, μηχανογραφικά έντυπα, φακέλους για κάθε χρήση, κ.ά.

Επίσης σχεδιάζει ψηφιακές εκδόσεις, λογότυπα και παράγει οπτικοακουστικό υλικό.

Ταχυδρομική Διεύθυνση: Καποδιστρίου 34, τ.κ. 10432, Αθήνα

ΤΗΛΕΦΩΝΙΚΟ ΚΕΝΤΡΟ: 210 5279000 - fax: 210 5279054

ΕΞΥΠΗΡΕΤΗΣΗ ΚΟΙΝΟΥ

Πωλήσεις - Συνδρομές: (Ισόγειο, τηλ. 210 5279178 - 180)

Πληροφορίες: (Ισόγειο, Γρ. 3 και τηλεφ. κέντρο 210 5279000)

Παραλαβή Δημ. Ύλης: (Ισόγειο, τηλ. 210 5279167, 210 5279139)

Ωράριο για το κοινό: Δευτέρα ως Παρασκευή: 8:00 - 13:30

Ιστότοπος: **www.et.gr**

Πληροφορίες σχετικά με την λειτουργία του ιστότοπου: **helpdesk.et@et.gr**

Αποστολή ψηφιακά υπογεγραμμένων εγγράφων προς δημοσίευση στο ΦΕΚ: **webmaster.et@et.gr**

Πληροφορίες για γενικό πρωτόκολλο και αλληλογραφία: **grammateia@et.gr**

Πείτε μας τη γνώμη σας,

για να βελτιώσουμε τις υπηρεσίες μας, συμπληρώνοντας την ειδική φόρμα στον ιστότοπό μας.

