



ΕΦΗΜΕΡΙΔΑ ΤΗΣ ΚΥΒΕΡΝΗΣΕΩΣ ΤΗΣ ΕΛΛΗΝΙΚΗΣ ΔΗΜΟΚΡΑΤΙΑΣ

4 Αυγούστου 2021

ΤΕΥΧΟΣ ΤΕΤΑΡΤΟ

Αρ. Φύλλου 512

ΠΕΡΙΕΧΟΜΕΝΑ

ΑΠΟΦΑΣΕΙΣ

- 1 Επανακαθορισμός των οριογραμμών αιγιαλού και παραλίας στη θέση "Πλάκα" Νεοχωρίου, του Δήμου Νοτίου Πηλίου, της Περιφερειακής Ενότητας Μαγνησίας και Σποράδων.
- 2 Κήρυξη αναδασωτέας έκτασης δασικού χαρακτήρα 471,00 τ.μ. στη θέση «Αμμούρια» περιοχής Τοπικής Κοινότητας Χαλαζονίου, Δημοτικής Ενότητας Φιλιατρών, Δήμου Τριφυλίας, Νομού Μεσσηνίας.

ΑΠΟΦΑΣΕΙΣ

Αριθμ. 148688

(1)

Επανακαθορισμός των οριογραμμών αιγιαλού και παραλίας στη θέση "Πλάκα" Νεοχωρίου, του Δήμου Νοτίου Πηλίου, της Περιφερειακής Ενότητας Μαγνησίας και Σποράδων.

Ο ΣΥΝΤΟΝΙΣΤΗΣ

ΑΠΟΚΕΝΤΡΩΜΕΝΗΣ ΔΙΟΙΚΗΣΗΣ

ΘΕΣΣΑΛΙΑΣ - ΣΤΕΡΕΑΣ ΕΛΛΑΔΑΣ

Έχοντας υπόψη:

1) Τις διατάξεις του ν. 3852/2010 περί «νέας αρχιτεκτονικής της Αυτοδιοίκησης και της Αποκεντρωμένης Διοίκησης - Πρόγραμμα Καλλικράτης» (Α' 87) και ιδίως τις διατάξεις των παρ. 1 και 2 του άρθρου 6, τις διατάξεις της παρ. 1 του άρθρου 280 και τις διατάξεις της παρ. 4 του άρθρου 283.

2) Τις διατάξεις των άρθρων 28 και 28Α του ν. 4325/2015 «Εκδημοκρατισμός της διοίκησης καταπολέμηση γραφειοκρατίας και ηλεκτρονική διακυβέρνηση. Αποκατάσταση αδικιών και άλλες διατάξεις» (Α' 47), όπως το τελευταίο συμπληρώθηκε με τις διατάξεις του άρθρου 24 του ν. 4368/2016 «Μέτρα για την επιτάχυνση του κυβερνητικού έργου και άλλες διατάξεις» (Α' 21).

3) Τις διατάξεις του ν. 2971/2001 «Αιγιαλός παραλία και άλλες διατάξεις» (Α' 285).

4) Τις διατάξεις του ν. 3200/1955 «Περί διοικητικής αποκεντρώσεως», όπως τροποποιήθηκαν με τα ν.δ. 532/1970, β.δ. 704/1970, β.δ. 705/1970, β.δ. 192/1972, π.δ. 71/1984, π.δ. 347/1986, ν. 2026/1992 και π.δ. 97/1993.

5) Την υπό στοιχεία 1063649/790/Α0006/3-8-2004 απόφαση του Υπουργού Οικονομίας και Οικονομικών «περί καταγραφής και διοικητικής κωδικοποίησης των αρμοδιοτήτων σε θέματα υπηρεσιών υπουργείου Οικονομίας και Οικονομικών που περιέρχονται στους Γενικούς Γραμματείς Περιφερειών κατά τις διατάξεις της παρ. 21 του άρθρου 46 του ν. 3220/2004.

6) Τις διατάξεις των διατηρούμενων άρθρων του π.δ. 284/1988 «Οργανισμός Υπουργείου Οικονομικών».

7) Τις διατάξεις του π.δ. 142/2017 «Οργανισμός Υπουργείου Οικονομικών».

8) Τις διατάξεις της παρ. 21 του άρθρου 46 του ν. 3220/2004 «Μέτρα αναπτυξιακής και κοινωνικής πολιτικής - αντικειμενοποίηση του φορολογικού ελέγχου και άλλες διατάξεις» (Α' 15) δυνάμει των οποίων από 10-4-2004, αρμοδιότητες του Υπουργού Οικονομίας και Οικονομικών, οι οποίες ανήκαν ή είχαν μεταβιβαστεί στους Νομάρχες μέχρι την έναρξη λειτουργίας των Νομαρχιακών Αυτοδιοικήσεων και αφορούν θέματα του Υπουργείου Οικονομίας και Οικονομικών, που εξαιρέθηκαν από την κατάργηση με τις διατάξεις της παρ. 2 του άρθρου 39 του ν. 2218/1994, περιέρχονται στους Γενικούς Γραμματείς Περιφερειών.

9) Το υπό στοιχεία Δ6Α 1022671 ΕΞ 2011/10-2-2011 έγγραφο του Υπ. Οικονομικών, σύμφωνα με το οποίο οι αρμοδιότητες του Υπουργού Οικονομικών, που περιήλθαν στους Γενικούς Γραμματείς των Περιφερειών (του ν. 2503/1997, Α' 107), σύμφωνα με τις διατάξεις της παρ. 21 του άρθρου 46 του ν. 3220/2004 (Α' 15) και καταγράφονται στην υπό στοιχεία 1063649/790/Α0006/3-8-2004 απόφαση του Υπουργού Οικονομίας και Οικονομικών, ασκούνται από 1-1-/2011, από τους Γενικούς Γραμματείς των Αποκεντρωμένων Διοικήσεων, σύμφωνα με τις διατάξεις του άρθρου 280 του ν. 3852/2010 (Α' 87).

10) Τις διατάξεις του ν. 3469/2006 «Εθνικό Τυπογραφείο, Εφημερίς της Κυβερνήσεως και λοιπές διατάξεις».

11) Τις διατάξεις του ν. 3861/2010 «Ενίσχυση της διαφάνειας με την υποχρεωτική ανάρτηση νόμων και πράξεων των κυβερνητικών, διοικητικών και αυτοδιοικητι-

κών οργάνων στο διαδίκτυο "Πρόγραμμα Διαύγεια" και άλλες διατάξεις» (Α' 112), σε συνδυασμό με τον ν. 4727/2020 (Α' 184).

12) Τις διατάξεις του π.δ. 138/2010 «περί οργανισμού Αποκεντρωμένης Διοίκησης Θεσσαλίας - Στερεάς Ελλάδας» (Α' 231).

13) Την υπ' αρ. 92801/31-12-2020 απόφαση του Υφυπουργού Εσωτερικών (Υ.Ο.Δ.Δ. 1094) περί «Αυτοδίκαιης απαλλαγής του Νικολάου Ντίτορα του Ευαγγέλου από τα καθήκοντα του Συντονιστή Αποκεντρωμένης Διοίκησης Θεσσαλίας - Στερεάς Ελλάδας και ορισμού ασκούντος καθήκοντα Συντονιστή Αποκεντρωμένης Διοίκησης Θεσσαλίας - Στερεάς Ελλάδας».

14) Την από 9-4-2021 έκθεση της κατά το άρθρο 3 του ν. 2971/19-12-2001 (Α' 285) «περί αιγιαλού και παραλίας» αρμόδιας Επιτροπής επανακαθορισμού οριογραμμών αιγιαλού - παραλίας, στη θέση «Πλάκα» Νεοχωρίου, του Δήμου Νοτίου Πηλίου, της Περιφερειακής Ενότητας Μαγνησίας και Σποράδων.

15) Την υπ' αρ. 4015/41511/14-3-2012 απόφαση της Γενικής Γραμματέως Αποκεντρωμένης Διοίκησης Θεσσαλίας - Στερεάς Ελλάδας (Δ' 182) με την οποία καθορίστηκαν οι οριογραμμές αιγιαλού - παραλίας στην εξεταζόμενη περιοχή, στη θέση «ΠΛΑΚΑ», Νεοχωρίου, Δήμου Ν. Πηλίου, Ν. Μαγνησίας.

16) Την υπ' αρ. 13943/132052/30-8-2018 απόφαση του Συντονιστή της Αποκεντρωμένης Διοίκησης Θεσσαλίας - Στερεάς Ελλάδας με την οποία οριστικοποιήθηκε η προκαταρκτική γραμμή αιγιαλού (ΠΟΑ) στην Π.Ε. Μαγνησίας (Δ' 382) - όπως αυτή διορθώθηκε από το εσφαλμένο «Π.Ε. Μαγνησίας» στο ορθό «Π.Ε. Μαγνησίας και Σποράδων» (Δ' 507)- στην προς βορρά και προς νότο όμορες της εξεταζόμενης περιοχές.

17) Το από μηνός Μαρτίου 2021 διάγραμμα επί υποβάθρου ορθοφωτοχάρτη, κλίμακας 1:500, αποτελούμενο από μία (1) πινακίδα, που συντάχθηκε από την Μαργαρίτα Στάμου, Τοπογράφο Μηχανικό, υπάλληλο της Κτηματικής Υπηρεσίας Μαγνησίας, θεωρήθηκε από την Προϊσταμένη της Κτηματικής Υπηρεσίας Μαγνησίας, Μαρία Τραχανατζή στις 9-4-2021 και συνοδεύει την Έκθεση της προαναφερόμενης Επιτροπής.

18) Το με υπ' αρ. 37243/26-5-2021 έγγραφο της Κτηματικής Υπηρεσίας Μαγνησίας, με το οποίο ζητείται η έκδοση της απόφασης, αποφασίζουμε:

Α. Επικυρώνουμε την από 09.04.2021 έκθεση της κατά το άρθρο 3 του ν. 2971/2001 αρμόδιας Επιτροπής καθορισμού ορίων αιγιαλού και παραλίας, για τον επανακαθορισμό των οριογραμμών αιγιαλού και παραλίας, στη θέση «Πλάκα» Νεοχωρίου, του Δήμου Νοτίου Πηλίου, της Περιφερειακής Ενότητας Μαγνησίας και Σποράδων, καθώς και το από μηνός Μαρτίου 2021 διάγραμμα επί υποβάθρου ορθοφωτοχάρτη, κλίμακας 1:500 αποτελούμενο από μία (1) πινακίδα, που συντάχθηκε από την Μαργαρίτα Στάμου, Τοπογράφο Μηχανικό, υπάλληλο της Κτηματικής Υπηρεσίας Μαγνησίας και θεωρήθηκε από την Προϊσταμένη της Κτηματικής Υπηρεσίας Μαγνησίας, Μαρία Τραχανατζή, στις 9-4-2021.

Β. Στο παραπάνω διάγραμμα η αρμόδια επιτροπή:

1. Επανακαθορίζει την οριστικοποιημένη γραμμή αιγιαλού (ΠΟΑ), με κόκκινη συνεχή πολυγωνική γραμμή Α1.Α2 και Α3.Α4, της οποίας οι κορυφές ορίζονται με καρτεσιανές συντεταγμένες του Ελληνικού Γεωδαιτικού Συστήματος Αναφοράς (Ε.Γ.Σ.Α 87).

2. Επανακαθορίζει - ως προς τις συντεταγμένες - τμήμα της οριογραμμής παραλίας, που είχε καθορισθεί με την υπ' αρ. 4015/41511/14-3-2012 απόφαση της Γενικής Γραμματέως Αποκεντρωμένης Διοίκησης Θεσσαλίας - Στερεάς Ελλάδας (Δ' 182), με κίτρινη συνεχή πολυγωνική γραμμή Α9.Π1.Π2.Π3 ...Π14.Π15.Π16, παράλληλη της οριογραμμής του αιγιαλού σε σταθερή απόσταση δεκαπέντε (15) μέτρα, της οποίας οι κορυφές ορίζονται με καρτεσιανές συντεταγμένες του Ελληνικού Γεωδαιτικού Συστήματος Αναφοράς (Ε.Γ.Σ.Α 87).

Η παρούσα απόφαση επανακαθορισμού της οριογραμμής αιγιαλού - παραλίας, με τα συνοδευτικά αυτής, θα δημοσιοποιηθεί στην ιστοσελίδα του Υπουργείου Οικονομικών, σύμφωνα με την παρ. 3 του άρθρου 4 και του άρθρου 7α του ν. 2971/2001, όπως αυτός τροποποιήθηκε και ισχύει και συγκεκριμένα στη διεύθυνση: <https://www1.gsis.gr/gspr/dhre/publicgis/faces/homeShore>.

Η ισχύς της παρούσας αρχίζει με τη δημοσίευσή της στο Φύλλο Εφημερίδας της Κυβερνήσεως.

ΕΚΘΕΣΗ ΕΠΙΤΡΟΠΗΣ ΕΠΑΝΑΚΑΘΟΡΙΣΜΟΥ ΟΡΙΟΓΡΑΜΜΗΣ ΑΙΓΙΑΛΟΥ ΚΑΙ ΠΑΡΑΛΙΑΣ

σύμφωνα με τα άρθρα 3, 4 του ν. 2971/2001 και το άρθρο 7α το οποίο προστέθηκε με την παρ. 4 του άρθρου 11 του ν. 4281/2014 στη θέση «Πλάκα» Νεοχωρίου, του Δήμου Νοτίου Πηλίου, της ΠΕ Μαγνησίας και Σποράδων.

Στο Βόλο σήμερα, 9 Απριλίου 2021, ημέρα Παρασκευή, η επιτροπή καθορισμού ορίων αιγιαλού - παραλίας - παλαιού αιγιαλού, η σύνθεση της οποίας καθορίστηκε βάσει των διατάξεων του άρθρου 3 του ν. 2971/2001 "περί αιγιαλού - παραλίας και άλλες διατάξεις" και συγκροτήθηκε με την υπ' αρ. 2981/28982/27-2-2020 (ΑΔΑ : 6Α2Η-ΟΡ10-ΧΜΠ) απόφαση του Συντονιστή Αποκεντρωμένης Διοίκησης Θεσσαλίας - Στερεάς Ελλάδας και τροποποιήθηκε με την υπ' αρ. 110838/21-7-2020 (ΑΔΑ : 6973ΟΡ10-ΣΥΣ) απόφαση του ιδίου, αποτελούμενη από τους:

1. ΤΡΑΧΑΝΑΤΖΗ ΜΑΡΙΑ προϊσταμένη της Κτηματικής Υπηρεσίας Μαγνησίας, ως πρόεδρος,
2. ΣΤΑΜΟΥ ΜΑΡΓΑΡΙΤΑ, τοπογράφος μηχανικός της Κτηματικής Υπηρεσίας ως μέλος,
3. ΜΠΑΚΟΓΙΑΝΝΗ ΕΛΕΝΗ, προϊσταμένη της Υπηρεσίας Δόμησης Δήμου Βόλου ως μέλος,
4. ΚΩΝΣΤΑΝΤΑ ΒΑΣΙΛΙΚΗ - Λιμενάρχη Βόλου, ως μέλος,
5. ΠΑΠΑΔΗΜΗΤΡΙΟΥ ΚΩΝΣΤΑΝΤΙΝΟ - Προϊστάμενο Διεύθυνσης Περιβάλλοντος και Χωρικού Σχεδιασμού Θεσσαλίας της Αποκεντρωμένης Διοίκησης Θεσσαλίας - Στερεάς Ελλάδας, ως μέλος ο οποίος αν και προσκλήθηκε εμπρόθεσμα και νομίμως, δεν προσήλθε.

Συνήλθε, κατόπιν της με υπό στοιχεία 22147 ΕΞΕ 2021/2-4-2021 πρόσκλησης της Προέδρου για να γνωμοδοτήσει επί της υπόθεσης επανακαθορισμού αιγιαλού - παραλίας στη θέση «Πλάκα» Νεοχωρίου του Δήμου Νοτίου Πηλίου.

Η επιτροπή αφού έλαβε υπόψη της:

1. Τις διατάξεις του ν. 2971/2001 «περί αιγιαλού - παραλίας», της υπό στοιχεία 1089532πε/8205πε/Β0.010/20-4-2005 κοινής υπουργικής απόφασης Υπουργών Οικονομίας και Οικονομικών και ΠΕΧΩΔΕ «περί στοιχείων καθορισμού αιγιαλού και παραλίας» (Α' 285).

2. Τις διατάξεις των άρθρων 23 και 24 του ν. 4607/2019 (Α' 65), με τα οποία τροποποιήθηκαν τα άρθρα 1 και 2 του ν. 2971/2001 αντίστοιχα.

3. Τις διατάξεις του άρθρου 11 του ν. 4281/2014 (Α' 160) με το οποίο αντικαταστάθηκαν τα άρθρα 4 και 6 του ν. 2971/2001 (άρθρο 11 - παρ. 1 και παρ. 2), τροποποιήθηκε το άρθρο 7 του ν. 2971/2001 (άρθρο 11 - παρ. 3) και προστέθηκε το άρθρο 7α (άρθρο 11 - παρ. 4).

4. Την υπ' αρ. 4015/41511/14-3-2012 απόφαση της Γενικής Γραμματέως Αποκεντρωμένης Διοίκησης Θεσσαλίας - Στερεάς Ελλάδας (Δ' 182) με την οποία καθορίστηκαν οι οριογραμμές αιγιαλού - παραλίας στην εξεταζόμενη περιοχή, στη θέση «ΠΛΑΚΑ», Νεοχωρίου, Δήμου Ν. Πηλίου, Ν. Μαγνησίας.

5. Την υπ' αρ. 13943/132052/30-8-2018 απόφαση του Συντονιστή της Αποκεντρωμένης Διοίκησης Θεσσαλίας - Στερεάς Ελλάδας με την οποία οριστικοποιήθηκε η προκαταρκτική γραμμή αιγιαλού (ΠΟΑ) στην Π.Ε. Μαγνησίας (Δ' 382) - όπως αυτή διορθώθηκε από το εσφαλμένο «Π.Ε. Μαγνησίας» στο ορθό «Π.Ε. Μαγνησίας και Σποράδων» (Δ' 507)- στην προς βορρά και προς νότο όμορες της εξεταζόμενης περιοχές.

6. Το με υπ' αρ. 2039631/3-11-2020 έγγραφο του Ελληνικού Κτηματολογίου με το οποίο διαβιβάστηκαν στην Κτηματική Υπηρεσία Μαγνησίας σε ψηφιακή μορφή τα προσωρινά κτηματολογικά διαγράμματα της Ανάρτησης για το σύνολο των υπό κτηματογράφηση περιοχών, οι οποίες περιλαμβάνονται στην Κτηματογράφηση ΚΤ1-17.

7. Την από 29-3-2021 εισηγητική τεχνική έκθεση των μηχανικών της Κτηματικής Υπηρεσίας Μαγνησίας, Μαργαρίτας Στάμου και Βασιλικής Χατζηπλη, με το διάγραμμα που τη συνοδεύει (μία πινακίδα).

8. Το γεγονός ότι παρατηρήθηκε ασυνέχεια σύνδεσης της οριογραμμής αιγιαλού της παρ. 4 με την οριστικοποιημένη γραμμή αιγιαλού (ΠΟΑ) της παρ. 5, τόσο προς βορρά όσο και προς νότο.

9. Το γεγονός ότι στον καθορισμό της παρ. 4 έχει καθορισθεί γραμμή παραλίας παράλληλη στη γραμμή αιγιαλού σε σταθερή απόσταση δεκαπέντε (15) μέτρων από αυτή.

10. Το γεγονός ότι εμφιλοχώρησε σφάλμα στην αναγραφή των συντεταγμένων της οριογραμμής παραλίας της παραγράφου 4 και συγκεκριμένα στο τμήμα αυτής με στοιχεία Α10.Α11.Α12...έως και Α25, με αποτέλεσμα οι πλευρές αυτές να μην είναι παράλληλες της οριογραμμής αιγιαλού σε σταθερή απόσταση δεκαπέντε (15) μέτρων από αυτή.

11. Το από μηνός Μαρτίου 2021 διάγραμμα επανακαθορισμού οριογραμμής αιγιαλού-παραλίας, της τοπογράφου μηχανικού της Κτηματικής Υπηρεσίας Μαγνησίας, Μαργαρίτας Στάμου, σε κλίμακα 1:500, αποτελούμενο από μία πινακίδα που θεωρήθηκε από την Προϊσταμένη της Κτηματικής Υπηρεσίας Μαγνησίας, Μαρία Τραχανατζή, στις 9-4-2021, αποφασίζουμε:

1. Επανακαθορίζουμε την οριστικοποιημένη γραμμή αιγιαλού (ΠΟΑ), με κόκκινη συνεχή πολυγωνική γραμμή Α1.Α2 και Α3.Α4, της οποίας οι κορυφές ορίζονται με καρτεσιανές συντεταγμένες του Ελληνικού Γεωδαιτικού Συστήματος Αναφοράς (ΕΓ.Σ.Α. 87).


2. Επανακαθορίζουμε - ως προς τις συντεταγμένες - τμήμα της οριογραμμής παραλίας, που είχε καθορισθεί με την υπ' αρ. 4015/41511/14-3-2012 απόφαση της Γενικής Γραμματέως Αποκεντρωμένης Διοίκησης Θεσσαλίας - Στερεάς Ελλάδας (Δ' 182), με κίτρινη συνεχή πολυγωνική γραμμή Α9.Π1.Π2.Π3 ...Π14.Π15.Π16, παράλληλη της οριογραμμής του αιγιαλού σε σταθερή απόσταση δεκαπέντε (15) μέτρα, της οποίας οι κορυφές ορίζονται με καρτεσιανές συντεταγμένες του Ελληνικού Γεωδαιτικού Συστήματος Αναφοράς (ΕΓ.Σ.Α. 87).

Η Πρόεδρος

MARIA TPACHANATZHI

Τα Μέλη

MARΓAPITA CTAMOY
EΛENH MΠAKOΓIANNH
BACTIΛIKH KΩNCTANTA

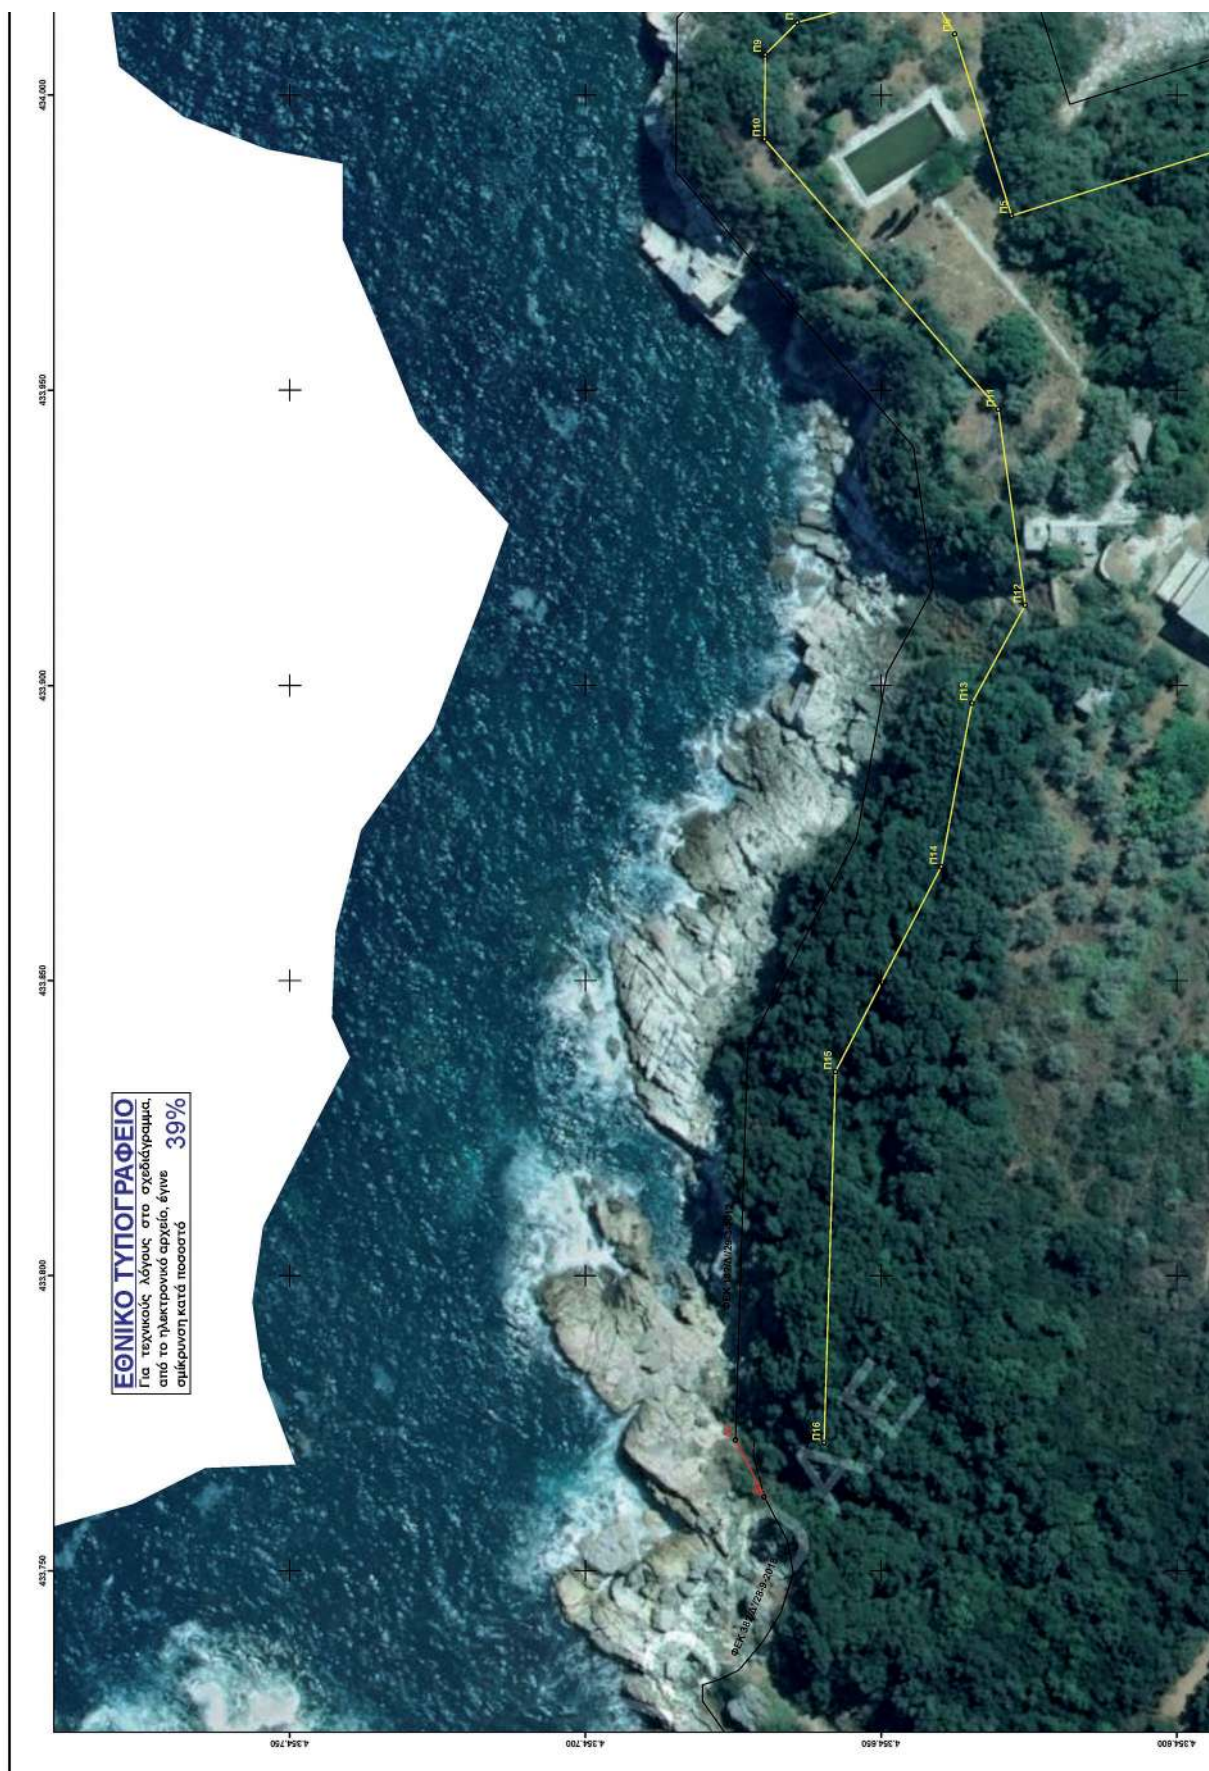


ΟΡΙΟΓΡΑΜΜΑ ΕΤΑΝΑΚΑΘΟΡΙΣΜΟΥ			
ΣΗΜΕΙΑ		ΑΓΓΛΟΥ (ΓΟΑ)	
	X	Y	
A1	433962.550	4354669.750	
A2	433772.183	4354674.634	
A3	434165.890	4354669.540	
A4	434169.562	4354682.645	

ΟΡΙΟΓΡΑΜΜΗ ΕΤΑΝΑΚΑΘΟΡΙΣΜΟΥ			
ΠΑΡΑΛΙΑΣ (ΦΕΚ 182/Δ/23-3-2012)			
ΣΗΜΕΙΑ		X	
		X	Y
A9	434044.115	435487.273	
I11	434027.009	4354515.821	
I12	434006.331	4354530.114	
I13	433985.706	4354567.642	
I14	433996.598	4354574.217	
I15	433979.595	4354627.988	
I16	434010.383	4354637.527	
I17	434018.469	4354642.351	
I18	434012.261	4354664.148	
I19	434006.901	4354669.060	
I110	433992.579	4354669.710	
I111	433946.841	4354630.228	
I112	433913.635	4354625.646	
I113	433897.049	4354634.692	
I114	433869.332	4354639.800	
I115	433834.584	4354657.708	
I116	433771.722	4354659.641	

Digitally signed by KLEIO SIPSI
Reason: ΑΚΡΙΒΕΣ ΑΝΤΙΓΡΑΦΟ
Location: ΒΟΛΟΣ
Date: 2021.05.25 09:34:46 +03'00'



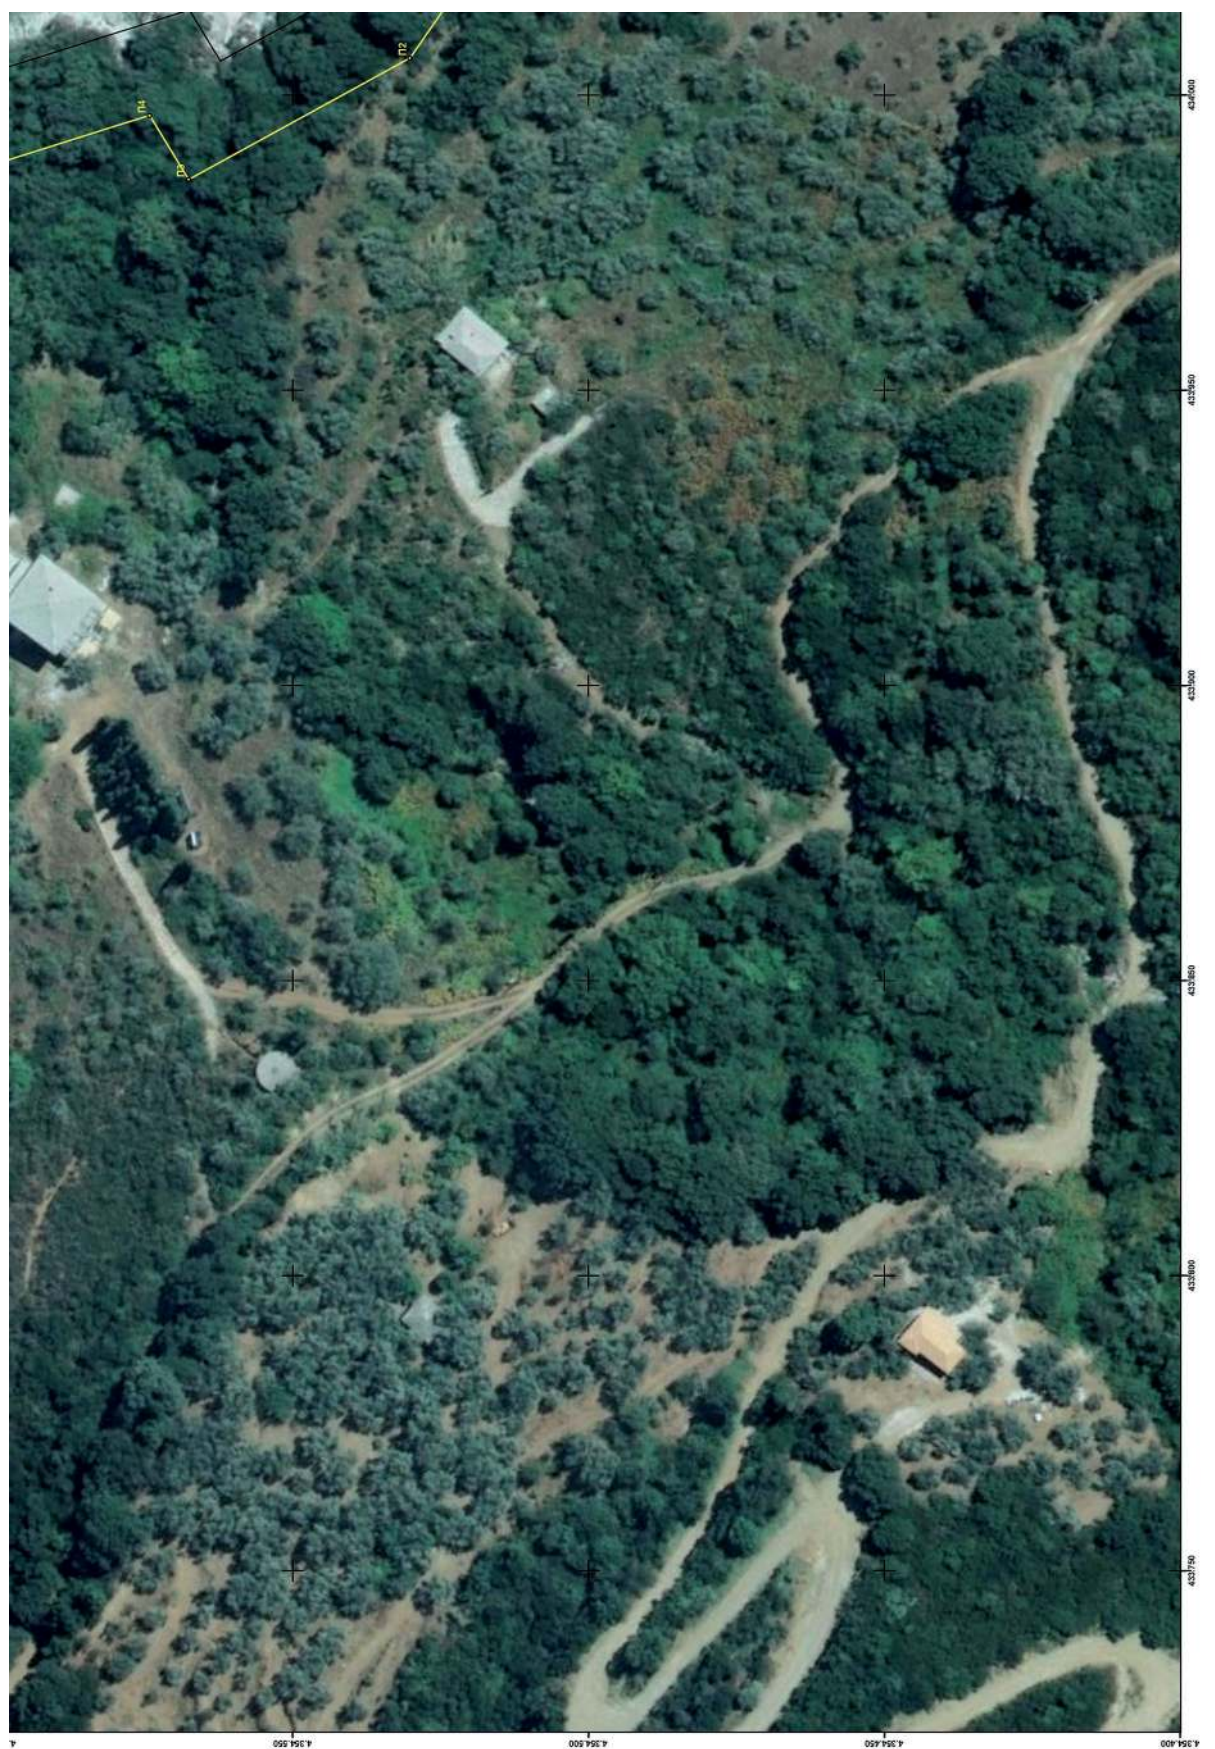



ΕΛΛΗΝΙΚΗ ΔΗΜΟΚΡΑΤΙΑ ΓΕΝΙΚΗ ΓΡΑΜΜΑΤΕΙΑ ΦΟΡΟΛΟΓΙΚΗΣ ΠΟΛΙΤΙΚΗΣ ΚΑΙ ΔΗΜΟΣΙΑΣ ΠΕΡΙΟΥΣΙΑΣ ΓΕΝ. Δ/ΝΣΗ ΔΗΜ. ΠΕΡΙΟΥΣΙΑΣ & ΚΟΙΝΩΦΕΛΩΝ ΠΕΡΙΟΥΣΙΩΝ ΚΤΗΜΑΤΙΚΗ ΥΠΗΡΕΣΙΑ ΜΑΓΝΗΣΙΑΣ				ΔΙΑΓΡΑΜΜΑ ΕΠΑΝΑΚΑΘΟΡΙΣΜΟΥ ΟΡΙΟΓΡΑΜΜΗΣ ΛΙΤΙΛΟΥ ΚΑΙ ΠΑΡΑΛΙΑΣ			
ΒΕΛΜΑ		ΒΕΛΜΑ		ΠΕΡΙΟΧΗ "ΠΛΑΚΑ ΝΕΟΧΩΡΙΟΥ "		ΥΠΟΜΟΝΗΜΑ	
				ΤΟΥ ΔΗΜΟΥ ΝΟΤΙΟΥ ΠΛΗΝΟΥ ΜΟΜΟΥ ΜΑΓΝΗΣΙΑΣ			
				Το παρόν διάγραμμα συντάχεται την από 09-04-2021 έκθεση της επιτροπής του αρ. 3 του ν 2971/2001. Οι συντεταγμένες των κορυφών των οριογραμμών δίνονται στο Ελληνικό Γεωδαιτικό Σύστημα Αναφοράς ΕΤΑ87.			
				Οριογραμμή αμείωτο		----- Ισχυρούς οριογραμμές	
				Οριογραμμή παραλλήλ		----- Χαλαρούς οριογραμμές	
Η ΠΡΟΕΔΡΟΣ				ΤΑ ΜΕΛΗ			
1.				2.			
3.				Η Μηχανικός της Κ.Υ.Μαγνησίας			
Η ΠΡΟΣΤΑΓΜΕΝΗ ΤΗΣ ΚΤΗΜΑΤΙΚΗΣ ΥΠΗΡΕΣΙΑΣ ΜΑΓΝΗΣΙΑΣ				Η Προσταγμένη της Υπηρεσίας Δόμησης του Δήμου Βόλου			
4.				5.			
				Η Λιμενάρχης Βόλου			
				Ο Προσταγμένος Διοίκησης Π.Ε.Χ.Θ. Θεσσαλίας της Δ.Α.Θ.Σ.Τ.Ε.			
ΚΛΙΜΑΚΑ: 1: 500		ΧΡΟΝΟΛΟΓΙΑ: ΜΑΡΤΙΟΣ 2021		ΠΙΝΑΚΙΔΑ: 1		Η ΣΥΝΤΑΞΑΣΑ	
		ΘΕΩΡΗΘΗΚΕ					

Η απόφαση αυτή με την έκθεση της Επιτροπής και το διάγραμμα, να δημοσιευθούν στην Εφημερίδα της Κυβερνήσεως.

Λάρισα, 20 Ιουλίου 2021

Ο Ασκών Καθήκοντα Συντονιστή
Αποκεντρωμένης Διοίκησης
ΚΩΝΣΤΑΝΤΙΝΟΣ ΠΑΠΠΑΣ

Αριθμ. 126043

(2)

Κήρυξη αναδασωτέας έκτασης δασικού χαρακτήρα 471,00 τ.μ. στη θέση «Αμμούρια» περιοχής Τοπικής Κοινότητας Χαλαζονίου, Δημοτικής Ενότητας Φιλιατρών, Δήμου Τριφυλίας, Νομού Μεσσηνίας.

Ο ΣΥΝΤΟΝΙΣΤΗΣ ΑΠΟΚΕΝΤΡΩΜΕΝΗΣ
ΔΙΟΙΚΗΣΗΣ ΠΕΛΟΠΟΝΝΗΣΟΥ,
ΔΥΤΙΚΗΣ ΕΛΛΑΔΑΣ ΚΑΙ ΙΟΝΙΟΥ

Έχοντας υπόψη:

1. Τις διατάξεις των άρθρων 24 παρ. 1 και 117 παρ. 3 του Συντάγματος.

2. Τις διατάξεις του άρθρου 90 του π.δ. 63/2005 (Α' 98), όπως διατηρήθηκε σε ισχύ με την παρ. 22 του άρθρου 119 του ν. 4622/2019 (Α' 133).

3. Τις διατάξεις των άρθρων 6 και 280 του ν. 3852/2010 «Νέα Αρχιτεκτονική της Αυτοδιοίκησης και της Αποκεντρωμένης Διοίκησης - Πρόγραμμα Καλλικράτης» (Α' 87).

4. Τις διατάξεις του π.δ. 139/2010 «Οργανισμός της Αποκεντρωμένης Διοίκησης Πελοποννήσου, Δυτικής Ελλάδας και Ιονίου» (Α' 232).

5. Τις διατάξεις των άρθρων 28 και 28Α του ν. 4325/2015 (Α' 47) «Εκδημοκρατισμός της Διοίκησης - Καταπολέμηση Γραφειοκρατίας και Ηλεκτρονική Διακυβέρνηση. Αποκατάσταση αδικιών και άλλες διατάξεις».

6. Την υπ' αρ. 15870/15-5-2017 απόφαση Υπουργείου Εσωτερικών (Υ.Ο.Δ.Δ. 250) «Διορισμός του Νικολάου Παπαθεοδώρου του Αγγελάκη ως Συντονιστή της Αποκεντρωμένης Διοίκησης Πελοποννήσου, Δυτικής Ελλάδας και Ιονίου».

7. Τις διατάξεις του ν. 3208/2003 (Α' 303).

8. Τις διατάξεις του ν. 998/1979 «Περί προστασίας των δασών και των δασικών εν γένει εκτάσεων της Χώρας» (Α' 289) και ειδικότερα:

α) του άρθρου 41 παρ. 1 και 3

β) του άρθρου 38 παρ. 1 όπως αντικαταστάθηκε από το άρθρο 35 παρ. 1 του ν. 4280/2014 (Α' 1 59) και από το άρθρο 32 του ν. 4342/2015 (Α' 143) και

γ) του άρθρου 70 παρ. 3, όπως αντικαταστάθηκε από το άρθρο 1 παρ. 15 του ν. 3208/2003 (Α' 303).

9. Τις διαταγές του Υπουργείου Γεωργίας:

α) 1 60417/1180/8-7-1980

β) 1 82447/3049/24-9-1980.

10. Την υπ' αρ. 221 525/4195/21-9-2011 διαταγή Υπ.Π.Ε.Κ.Α. (ΑΔΑ:4Α8Η0-ΙΔΩ).

11. Το υπ' αρ. 153373/441/22-2-2017 έγγραφο Υπ.Π.Ε.Ν. (ΑΔΑ:61ΤΗ4653Π8-Ω7Θ) «Περιοχές κηρυγμένων αναδασωτέων εκτάσεων στους αναρτημένους δασικούς χάρτες».

12. Την υπ' αρ. 85082/20-5-2021 πρόταση του Δασαρχείου Κυπαρισσίας περί κηρύξεως αναδασωτέας, της αναφερομένης στο θέμα έκτασης, αποφασίζουμε:

Κηρύσσουμε ως αναδασωτέα, με σκοπό την προστασία για την επαναδημιουργία της δασικής βλάστησης, αποτελούμενης από άτομα σκίνου, κουμαριάς, ασφάλαχτρου, σπάρτου, φυλικίου και ρεικιού που καταστράφηκε από παράνομη εκχέρσωση το χρονικό διάστημα πριν 28-8-2020 έως 31-8-2020, την έκταση δασικού χαρακτήρα συνολικού εμβαδού τετρακοσίων εβδομήντα ενός τετραγωνικών μέτρων (471,00 τ.μ.) που βρίσκεται στη θέση «Αμμούρια» περιοχής Τοπικής Κοινότητας Χαλαζονίου, Δημοτικής Ενότητας Φιλιατρών, Δήμου Τριφυλίας, του Νομού Μεσσηνίας που προσδιορίζεται από τα σημεία 1,2,3,...,22,23,1 και έχει όρια:

Ανατολικά: Ελαιώνα φερομένης ιδιοκτησίας Αναστασίας Σταματοπούλου.

Δυτικά: Αγρό κατοίκου περιοχής και έκταση δασικού χαρακτήρα.

Βόρεια: Έκταση δασικού χαρακτήρα και ελαιώνα φερομένης ιδιοκτησίας Αναστασίας Σταματοπούλου.

Νότια: Έκταση δασικού χαρακτήρα και ελαιώνα φερομ. ιδιοκτησίας Αικατερίνης Τζωτζίνη.

Όπως φαίνεται στο από 27-4-2021 συνημμένο τοπογραφικό διάγραμμα κλίμακας 1:1.000 που συντάχθηκε από την Δασοπύλο του Δασαρχείου Κυπαρισσίας Ευγενία Αλεξανδροπούλου και εντοπίζεται στο απόσπασμα Φ.Χ. «Φιλιτρά» κλίμακας 1:50.000 και αποτελεί αναπόσπαστο μέρος της απόφασης αυτής. Προβλέπεται φυσική αναγέννηση της δασικής βλάστησης που καταστράφηκε.

Άσκηση αίτησης ακύρωσης κατά αυτής κατατίθεται ενώπιον του (οικείου) Τριμελούς Εφετείου εντός εξήντα (60) ημερών από την επόμενη της δημοσίευσης ή της κοινοποίησης της.

Από την εφαρμογή των κανονιστικών διατάξεων της απόφασης αυτής δεν προκαλείται δαπάνη σε βάρος του κρατικού προϋπολογισμού σύμφωνα με το άρθρο 90 του π.δ. 63/2005 «Κωδικοποίηση νομοθεσίας για την Κυβέρνηση και τα κυβερνητικά όργανα» (Α' 98).

ΣΧΕΔΙΑΓΡΑΜΜΑ

Αναδασωθείς Δημόσιας δασικής έκτασης εμφαδού μηδέν στρεμμάτων και τετρακοσίων εβδομήντα ενός χιλιοστών (0,471), κειμένης στη θέση "Αμμούρια" περιφέρειας Τοπικής Κοινότητας Χαλαζονίου της Δημοτικής Ενότητας Φιλιατρών του Δήμου Τριφυλίας, λόγω εκχεραύσεως.

ΥΠΟΜΝΗΜΑ

Κλίμακα: 1:1000

(1.2...23.1): Αναδασωθεία Δημόσια δασική έκταση εμφαδού μηδέν στρεμμάτων και τετρακοσίων εβδομήντα ενός χιλιοστών (0,471).

ΣΥΝΤΕΤΑΓΜΕΝΕΣ ΕΓΣΑ. ΒΖ.

1:	X=289023.90	Y=4116340.24
2:	X=289019.10	Y=4116353.74
3:	X=289016.28	Y=4116363.06
4:	X=289014.48	Y=4116371.84
5:	X=289012.43	Y=4116380.00
6:	X=289004.65	Y=4116399.92
7:	X=288999.50	Y=4116414.05
8:	X=288995.82	Y=4116425.57
9:	X=288991.55	Y=4116439.58
10:	X=288992.47	Y=4116447.88
11:	X=288990.50	Y=4116468.95
12:	X=289000.30	Y=4116464.89
13:	X=288988.26	Y=4116477.04
14:	X=288986.88	Y=4116473.89
15:	X=288989.63	Y=4116451.73
16:	X=288989.34	Y=4116439.77
17:	X=288990.69	Y=4116435.68
18:	X=288991.67	Y=4116423.84
19:	X=289003.01	Y=4116397.56
20:	X=289008.87	Y=4116381.21
21:	X=289012.36	Y=4116368.38
22:	X=289015.16	Y=4116350.75
23:	X=289020.07	Y=4116339.30

ΕΘΝΙΚΟ ΤΥΠΟΓΡΑΦΕΙΟ

Για τεχνικούς λόγους στο σχεδιάγραμμα, από το ηλεκτρονικό αρχείο, έγινε σμίκρυνση κατά ποσοστό **59%**



ΑΠΟΣΤΑΣΜΑ ΧΑΡΤΗ Γ.Υ.Σ.


Κλίμακας 1:50000

Έτους εκδόσεως: 1977

ΦΥΛΟ ΧΑΡΤΗ: ΦΙΛΙΑΤΡΑ

→ ενδεικτική θέση αναδασωθείας

Αντίκα στην αριθ. 196043/9091 απόφαση
Συντονιστή Αποκεντρωμένης Διοικήσεως
Πελοποννήσου, Αιγ. Ελλάδας & Ιονίου.
(Απεφθονη Δασών Μεσογείας).

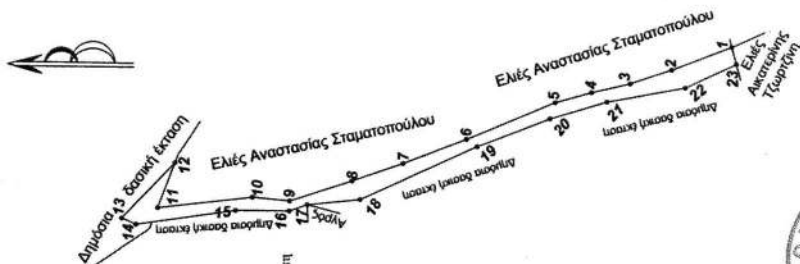

Κυπριασία 3-4-2021
Η Συντάκτης
Ευγενία Αλεξανδροπούλου
Δασοπόνος

Πάτρα 21/4/2021
Ο Συντονιστής της Αποκεντρωμένης
Διοικήσεως Πελοποννήσου, Δυτικής
Ελλάδας & Ιονίου
Νικόλαος Παπαθεοδώρου

ΘΕΩΡΗΘΗΚΕ
Κυπριασία 20-5-2021
Ο Αναπληρωτής Διευθυντής Κυπριασίας
Νικόλαος Κριστοδούλου
Δασολόγος

Η απόφαση αυτή να δημοσιευθεί στην Εφημερίδα της Κυβερνήσεως.

Πάτρα, 21 Ιουλίου 2021

Ο Συντονιστής Αποκεντρωμένης Διοίκησης

ΝΙΚΟΛΑΟΣ ΠΑΠΑΘΕΟΔΩΡΟΥ



ΕΘΝΙΚΟ ΤΥΠΟΓΡΑΦΕΙΟ

Το Εθνικό Τυπογραφείο αποτελεί δημόσια υπηρεσία υπαγόμενη στην Προεδρία της Κυβέρνησης και έχει την ευθύνη τόσο για τη σύνταξη, διαχείριση, εκτύπωση και κυκλοφορία των Φύλλων της Εφημερίδας της Κυβερνήσεως (ΦΕΚ), όσο και για την κάλυψη των εκτυπωτικών - εκδοτικών αναγκών του δημοσίου και του ευρύτερου δημόσιου τομέα (ν. 3469/2006/Α' 131 και π.δ. 29/2018/Α' 58).

1. ΦΥΛΛΟ ΤΗΣ ΕΦΗΜΕΡΙΔΑΣ ΤΗΣ ΚΥΒΕΡΝΗΣΕΩΣ (ΦΕΚ)

- Τα **ΦΕΚ σε ηλεκτρονική μορφή** διατίθενται δωρεάν στο **www.et.gr**, την επίσημη ιστοσελίδα του Εθνικού Τυπογραφείου. Όσα ΦΕΚ δεν έχουν ψηφιοποιηθεί και καταχωριστεί στην ανωτέρω ιστοσελίδα, ψηφιοποιούνται και αποστέλλονται επίσης δωρεάν με την υποβολή αίτησης, για την οποία αρκεί η συμπλήρωση των αναγκαίων στοιχείων σε ειδική φόρμα στον ιστότοπο **www.et.gr**.
- Τα **ΦΕΚ σε έντυπη μορφή** διατίθενται σε μεμονωμένα φύλλα είτε απευθείας από το Τμήμα Πωλήσεων και Συνδρομητών, είτε ταχυδρομικά με την αποστολή αιτήματος παραγγελίας μέσω των ΚΕΠ, είτε με ετήσια συνδρομή μέσω του Τμήματος Πωλήσεων και Συνδρομητών. Το κόστος ενός ασπρόμαυρου ΦΕΚ από 1 έως 16 σελίδες είναι 1,00 €, αλλά για κάθε επιπλέον οκτασέλιδο (ή μέρος αυτού) προσαυξάνεται κατά 0,20 €. Το κόστος ενός έγχρωμου ΦΕΚ από 1 έως 16 σελίδες είναι 1,50 €, αλλά για κάθε επιπλέον οκτασέλιδο (ή μέρος αυτού) προσαυξάνεται κατά 0,30 €. Το τεύχος Α.Σ.Ε.Π. διατίθεται δωρεάν.

• Τρόποι αποστολής κειμένων προς δημοσίευση:

- Α. Τα κείμενα προς δημοσίευση στο ΦΕΚ, από τις υπηρεσίες και τους φορείς του δημοσίου, αποστέλλονται ηλεκτρονικά στη διεύθυνση **webmaster.et@et.gr** με χρήση προηγμένης ψηφιακής υπογραφής και χρονοσήμανσης.
- Β. Κατ' εξαίρεση, όσοι πολίτες δεν διαθέτουν προηγμένη ψηφιακή υπογραφή μπορούν είτε να αποστέλλουν ταχυδρομικά, είτε να καταθέτουν με εκπρόσωπό τους κείμενα προς δημοσίευση εκτυπωμένα σε χαρτί στο Τμήμα Παραλαβής και Καταχώρισης Δημοσιευμάτων.

- Πληροφορίες, σχετικά με την αποστολή/κατάθεση εγγράφων προς δημοσίευση, την ημερήσια κυκλοφορία των Φ.Ε.Κ., με την πώληση των τευχών και με τους ισχύοντες τιμοκαταλόγους για όλες τις υπηρεσίες μας, περιλαμβάνονται στον ιστότοπο (**www.et.gr**). Επίσης μέσω του ιστότοπου δίδονται πληροφορίες σχετικά με την πορεία δημοσίευσης των εγγράφων, με βάση τον Κωδικό Αριθμό Δημοσιεύματος (ΚΑΔ). Πρόκειται για τον αριθμό που εκδίδει το Εθνικό Τυπογραφείο για όλα τα κείμενα που πληρούν τις προϋποθέσεις δημοσίευσης.

2. ΕΚΤΥΠΩΤΙΚΕΣ - ΕΚΔΟΤΙΚΕΣ ΑΝΑΓΚΕΣ ΤΟΥ ΔΗΜΟΣΙΟΥ

Το Εθνικό Τυπογραφείο ανταποκρινόμενο σε αιτήματα υπηρεσιών και φορέων του δημοσίου αναλαμβάνει να σχεδιάσει και να εκτυπώσει έντυπα, φυλλάδια, βιβλία, αφίσες, μπλοκ, μηχανογραφικά έντυπα, φακέλους για κάθε χρήση, κ.ά.

Επίσης σχεδιάζει ψηφιακές εκδόσεις, λογότυπα και παράγει οπτικοακουστικό υλικό.

Ταχυδρομική Διεύθυνση: Καποδιστρίου 34, τ.κ. 10432, Αθήνα

ΤΗΛΕΦΩΝΙΚΟ ΚΕΝΤΡΟ: 210 5279000 - fax: 210 5279054

ΕΞΥΠΗΡΕΤΗΣΗ ΚΟΙΝΟΥ

Πωλήσεις - Συνδρομές: (Ισόγειο, τηλ. 210 5279178 - 180)

Πληροφορίες: (Ισόγειο, Γρ. 3 και τηλεφ. κέντρο 210 5279000)

Παραλαβή Δημ. Ύλης: (Ισόγειο, τηλ. 210 5279167, 210 5279139)

Ωράριο για το κοινό: Δευτέρα ως Παρασκευή: 8:00 - 13:30

Ιστότοπος: **www.et.gr**

Πληροφορίες σχετικά με την λειτουργία του ιστότοπου: **helpdesk.et@et.gr**

Αποστολή ψηφιακά υπογεγραμμένων εγγράφων προς δημοσίευση στο ΦΕΚ: **webmaster.et@et.gr**

Πληροφορίες για γενικό πρωτόκολλο και αλληλογραφία: **grammateia@et.gr**

Πείτε μας τη γνώμη σας,

για να βελτιώσουμε τις υπηρεσίες μας, συμπληρώνοντας την ειδική φόρμα στον ιστότοπό μας.



* 0 4 0 0 5 1 2 0 4 0 8 2 1 0 0 1 2 *