



ΕΦΗΜΕΡΙΔΑ ΤΗΣ ΚΥΒΕΡΝΗΣΕΩΣ ΤΗΣ ΕΛΛΗΝΙΚΗΣ ΔΗΜΟΚΡΑΤΙΑΣ

6 Αυγούστου 2021

ΤΕΥΧΟΣ ΤΕΤΑΡΤΟ

Αρ. Φύλλου 518

ΔΙΑΤΑΓΜΑΤΑ

Επικύρωση καθορισμού των οριογραμμών ρεμάτων Μεσογαίας Ανατολικής Αττικής: ρέματος Ερασίνου (στο σύνολο του μήκους, ανάντη και κατάντη των έργων ανάσχεσης πλημμυρών) και των συμβαλλόντων σε αυτό ρεμάτων Κοιλιάδας των Βασιλέων (κατάντη τμήμα από Χ.Θ 0+000 έως Χ.Θ 0+472,97), Μαρκόπουλου (κατάντη τμήμα από Χ.Θ 0+000 έως Χ.Θ 167,41), Αγίου Γεωργίου (από Χ.Θ 0+824- ανάντη συμβολής π. Ερασίνου- έως Χ.Θ 8+161,00-συμβολή ρεμάτων Καλυβίων και Κουβαρά) και ρέματος Μαλέξη (συμβάλλον ρέμα στο ρ. Αγίου Γεωργίου, Χ.Θ. 0+000- βόρειο όριο του Ολυμπιακού Ιππικού Κέντρου- έως Χ.Θ. 0+804,32 -συμβολή με το ρ. Αγίου Γεωργίου).

Η ΠΡΟΕΔΡΟΣ
ΤΗΣ ΕΛΛΗΝΙΚΗΣ ΔΗΜΟΚΡΑΤΙΑΣ

Έχοντας υπόψη:

1. Τις διατάξεις των παρ. 1, 2 και 3 του άρθρου του 6 του ν. 880/1979 «Περί καθορισμού ανωτάτου ορίου συντελεστού δομήσεως και ετέρων τινών διαρρυθμίσεων της πολεοδομικής νομοθεσίας» (Α' 58), όπως αυτές αντικαταστάθηκαν με το άρθρο 5 του ν. 3010/2002 «Εναρμόνιση του ν. 1650/1986 με τις οδηγίες 97/11 Ε.Ε. και 96/61 Ε.Ε., διαδικασία οριοθέτησης και ρυθμίσεις θεμάτων για τα υδατορέματα και άλλες διατάξεις» (Α' 91), καθώς και τις διατάξεις των άρθρων 3 και 9 του ν. 4258/2014 (Α' 94).

2. Τις διατάξεις του ν. 1650/1986 «Για την προστασία του περιβάλλοντος» (Α' 160), όπως τροποποιήθηκε με τον ν. 3010/2002 (Α' 91) και τον ν. 4014/2011 «Περιβαλλοντική αδειοδότηση έργων και δραστηριοτήτων, ρύθμιση αυθαιρέτων σε συνάρτηση με δημιουργία περιβαλλοντικού ισοζυγίου και άλλες διατάξεις αρμοδιότητας Υπουργείου Περιβάλλοντος» (Α' 209).

3. Την υπ' αρ. 1958/13-01-2012 απόφαση του Υπουργού Περιβάλλοντος, Ενέργειας και Κлиматικής Αλλαγής «Κατάταξη δημοσίων και ιδιωτικών έργων και δραστηριοτήτων σε κατηγορίες και υποκατηγορίες σύμφωνα με την παρ. 4 του άρθρου 1 του ν. 4014/21-09-2011 (Φ.Ε.Κ. Α' 209/2011)» (Β' 21), όπως τροποποίησε την υπ' αρ. 15393/2332/5-8-2002 κοινή απόφαση των Υπουργών Οικονομίας και

Οικονομικών - Περιβάλλοντος, Χωροταξίας και Δημοσίων Έργων (Β' 1022) και τροποποιήθηκε από την υπό στοιχεία ΔΙΠΑ/οικ.37674/27-7-2016 απόφαση του Υπουργού Περιβάλλοντος και Ενέργειας (Β' 2471).

4. Την υπ' αρ. οικ.140055/13-01-2017 κοινή απόφαση των Υπουργών Περιβάλλοντος και Ενέργειας - Υποδομών και Μεταφορών «Τεχνικές Προδιαγραφές σύνταξης του περιεχομένου του φακέλου οριοθέτησης κατ' εφαρμογή της παραγράφου 5 του άρθρου 2 του ν. 4258/2014 - Διευκρινήσεις για την εφαρμογή της διαδικασίας οριοθέτησης» (Β' 428) και ειδικότερα το άρθρο 8 αυτής.

5. Το π.δ. 51/2007 «Καθορισμός μέτρων και διαδικασιών για την ολοκληρωμένη προστασία και διαχείριση των υδάτων σε συμμόρφωση με τις διατάξεις της οδηγίας 2000/60/ΕΚ «για τη θέσπιση πλαισίου κοινοτικής δράσης στον τομέα της πολιτικής των υδάτων» του Ευρωπαϊκού Κοινοβουλίου και του Συμβουλίου της 23ης Οκτωβρίου 2000» (Α' 54).

6. Τον ν. 3199/2003 «Προστασία και διαχείριση των υδάτων - Εναρμόνιση με την οδηγία 2000/60/ΕΚ του Ευρωπαϊκού Κοινοβουλίου και Συμβουλίου της 23ης Οκτωβρίου 2000» (Α' 280), όπως ισχύει.

7. Τον ν. 3937/2011 «Διατήρηση της βιοποικιλότητας και άλλες διατάξεις» (Α' 60), καθώς και την υπό στοιχεία 33318/3028/11-12-1998 κοινή απόφαση των Υπουργών Εσωτερικών, Δημόσιας Διοίκησης και Αποκέντρωσης, Εθνικής Οικονομίας και Οικονομικών, Ανάπτυξης, Περιβάλλοντος, Χωροταξίας και Δημοσίων Έργων, Γεωργίας, Εμπορικής Ναυτιλίας και Πολιτισμού «Καθορισμός μέτρων και διαδικασιών για τη διατήρηση των φυσικών οικοτόπων (ενδιαιτημάτων) καθώς και της άγριας πανίδας και χλωρίδας» (Β' 1289), όπως τροποποιήθηκε με την υπό στοιχεία 14849/853/Ε103/4-4-2008 κοινή απόφαση των Υπουργών Οικονομίας και Οικονομικών, Περιβάλλοντος, Χωροταξίας και Δημοσίων Έργων (Β' 645).

8. Τον ν. 3028/2002 «Για την προστασία των Αρχαιοτήτων και εν γένει της Πολιτιστικής Κληρονομιάς» (Α' 153), όπως ισχύει.

9. Τον ν. 3378/2005 «Κύρωση της Ευρωπαϊκής Σύμβασης για την προστασία της αρχαιολογικής κληρονομιάς (αναθεωρημένη)» (Α' 203).

10. Την υπό στοιχεία ΥΠΠΟ/ΑΡΧ/Α1/Φ02/1848/478/21-3-1989 απόφαση της Υπουργού Πολιτισμού «Χαρακτηρισμός περιοχής Μερέντας Αττικής ως αρχαιολογικού χώρου» (Β' 302) και την υπό στοιχεία ΥΠΠΟ/ΓΔΑΠΚ/

ΔΙΠΚΑ/ΤΠΚΑΧΜΑΕ/Φ02/453981/299724/11584/3911/1-12-2017 απόφαση της Υπουργού Πολιτισμού και Αθλητισμού «Αναοριοθέτηση κηρυγμένου αρχαιολογικού χώρου Μερέντας, εντός των Δήμων Μαρκοπούλου Μεσογαίας και Σαρωνικού, Π.Ε. Ανατολικής Αττικής, Περιφέρειας Αττικής» (ΑΑΠ 292).

11. Την υπό στοιχεία ΥΠΠΟ/ΑΡΧ/Α1/Φ02/9816/537/24-2-1995 απόφαση του Υπουργού Πολιτισμού «Κήρυξη ως αρχαιολογικού χώρου των περιοχών Κήποι, Παλιά Βραύνα και Πούσι-Καλογέρι Βραυρώνας Αττικής» (Β' 157).

12. Την υπ' αρ. 9173/1642/3-3-1993 απόφαση του Υπουργού Περιβάλλοντος, Χωροταξίας και Δημοσίων Έργων «Χαρακτηρισμός ως διατηρητέου περιβαλλοντικού ενδιαφέροντος ρεμάτων, χειμάρρων και ρυακιών του Νομού Αττικής» (Δ' 281).

13. Την υπό στοιχεία Η.Π. 31822/1542/Ε103/20-7-2010 κοινή απόφαση των Υπουργών Εσωτερικών, Αποκέντρωσης και Ηλεκτρονικής Διακυβέρνησης - Οικονομικών - Οικονομίας, Ανταγωνιστικότητας και Ναυτιλίας - Περιβάλλοντος, Ενέργειας και Κλιματικής Αλλαγής - Υποδομών, Μεταφορών και Δικτύων - Προστασίας του Πολίτη «Αξιολόγηση και διαχείριση των κινδύνων πλημμύρας, σε συμμόρφωση με τις διατάξεις της οδηγίας 2007/60/ΕΚ "για την αξιολόγηση και τη διαχείριση των κινδύνων πλημμύρας", του Ευρωπαϊκού Κοινοβουλίου και του Συμβουλίου της 23ης Οκτωβρίου 2007» (Β' 1108).

14. Την υπό στοιχεία ΑΡΧ/Α1/Φ02/46721/2862/18-10-2001 απόφαση του Υπουργού Πολιτισμού «Έγκριση Μελέτης της ΕΥΔΑΠ για το έργο «Διευθέτηση ρέματος Ερασίνου ποταμού» στη Βραυρώνα (Αρτέμιδα) Ανατ. Αττικής», στο τμήμα που διέρχεται πλησίον του αρχαιολογικού χώρου Βραυρωνίας Αρτέμιδος σύμφωνα με την ομόφωνη γνωμοδότηση του Κεντρικού Αρχαιολογικού Συμβουλίου (ΚΑΣ), όπως διατυπώθηκε στην υπ' αρ. 37/18-9-2001 Πράξη.

15. Την υπό στοιχεία ΕΥΠΕ/οικ.129583/1-6-2007 κοινή απόφαση των Υπουργών Περιβάλλοντος, Χωροταξίας και Δημοσίων Έργων, Αγροτικής Ανάπτυξης και Τροφίμων και Πολιτισμού «Έγκριση Περιβαλλοντικών Όρων των έργων «Διευθέτησης ρ. Ερασίνου» στο τμήμα της κοίτης του (μήκους 5,5 χλμ. περίπου) από την εκβολή του στον κόλπο της Βραυρώνας μέχρι κατάντη των έργων της Αττικής οδού νότια του Αεροδρομίου Ελ. Βενιζέλος της Νομαρχιακής Αυτοδιοίκησης Ανατολικής Αττικής της Περιφέρειας Αττικής».

16. Την υπ' αρ. 11150/14-9-2017 απόφαση της Γενικής Διευθύντριας Περιβαλλοντικής Πολιτικής του Υπουργείου Περιβάλλοντος και Ενέργειας «Ανανέωση και Τροποποίηση της υπ' αρ. 129583/1-6-2007 κοινής υπουργικής απόφασης Έγκρισης Περιβαλλοντικών όρων του έργου: «Διευθέτηση ρέματος Ερασίνου στο τμήμα της κοίτης του (μήκους 5,5 χλμ. περίπου) από την εκβολή του στον κόλπο της Βραυρώνας μέχρι κατάντη των έργων της Αττικής οδού νότια του Αεροδρομίου Ελ. Βενιζέλος» (ΑΔΑ: 6Ν5Ε4653Π8-6ΟΤ), με ισχύ έως 14-9-2027.

17. Την υπό στοιχεία Δ10/22243/06/4-2-2008 απόφαση του Γενικού Διευθυντή Υδραυλικών Έργων του Υπουργείου Περιβάλλοντος, Χωροταξίας και Δημοσίων Έργων με την οποία εγκρίθηκε η «Μελέτη Οριοθέτησης ρέματος Ερασίνου».

18. Την υπό στοιχεία Δ10/20419/6-3-2008 απόφαση του Υπουργού Περιβάλλοντος, Χωροταξίας και Δημοσίων Έργων «Επικύρωση καθορισμού οριογραμμών ρέματος Ερασίνου Μεσογαίας Αττικής» (Δ' 128).

19. Την υπό στοιχεία Δ10/οικ.21018/8-4-2010 απόφαση του Υπουργού Υποδομών, Μεταφορών και Δικτύων «Επικύρωση καθορισμού οριογραμμών κατάντη τμήματος ρ. Μαρκοπούλου (Χ.Θ. 0+000 ÷ Χ.Θ. 0+167,41)» (Δ' 208).

20. Την υπό στοιχεία Δ10/οικ.21019/8-4-2010 απόφαση του Υπουργού Υποδομών, Μεταφορών και Δικτύων «Επικύρωση καθορισμού οριογραμμών κατάντη τμήματος ρ. Κοιλιάδας των Βασιλέων (Χ.Θ. 0+000 ÷ Χ.Θ. 0+472,97)» (Δ' 208).

21. Την υπ' αρ. οικ.109488/12-10-2001 κοινή απόφαση των Υπουργών ΠΕΧΩΔΕ - Πολιτισμού - Γεωργίας «Έγκριση Περιβαλλοντικών Όρων για το έργο "Διευθέτηση τμήματος 2.385 μέτρων του Ερασίνου ποταμού στα πλαίσια των έργων της Αττικής οδού" Νομού Αττικής».

22. Την υπ' αρ. οικ.205487/25-11-2011 απόφαση του Γενικού Διευθυντή Περιβάλλοντος του Υπουργείου Περιβάλλοντος, Ενέργειας και Κλιματικής Αλλαγής «Ανανέωση χρονικής διάρκειας ισχύος της υπ' αρ. οικ.109488/12.10.2001 ΚΥΑ ΕΠΟ του έργου «Διευθέτηση τμήματος 2.385 μέτρων του Ερασίνου ποταμού στα πλαίσια των έργων της Αττικής οδού" Ν. Αττικής».

23. Την υπό στοιχεία ΥΠΠΟΑ/ΓΔΑΠΚ/ΔΙΠΚΑ/ΤΠΚΑΧΜΑΕ/Φ02/373598/267584/8269/3411/16-08-2018 απόφαση της Υπουργού Πολιτισμού και Αθλητισμού «Έγκριση οριστικής μελέτης του έργου «Διευθέτηση του ρέματος Ερασίνου» Δήμου Μαρκοπούλου Μεσογαίας, Π.Ε. Ανατολικής Αττικής», έπειτα από ομόφωνη θετική γνωμοδότηση του Κεντρικού Αρχαιολογικού Συμβουλίου (Κ.Α.Σ), όπως διατυπώθηκε στην υπ' αρ. 29/1-8-2018 Συνεδρία του.

24. Την υπό στοιχεία Δ19/1654/27-05-2019 απόφαση του Γενικού Διευθυντή Υδραυλικών, Λιμενικών και Κτιριακών Υποδομών του Υπουργείου Υποδομών και Μεταφορών «Έγκριση Μελέτης Οριοθέτησης του ανάντη των έργων ανάσχεσης πλημμυρών τμήματος ρ. Ερασίνου».

25. Την υπό στοιχεία ΔΑΕΕ/οικ.1755/31-5-2019 απόφαση του Υπουργού Υποδομών και Μεταφορών «Επικύρωση καθορισμού των οριογραμμών ρέματος Ερασίνου Ανατολικής Αττικής, στο τμήμα ανάντη των έργων ανάσχεσης πλημμυρών» (Δ' 354).

26. Την 5/2020 απόφαση του Συμβουλίου της Επικρατείας με την οποία απορρίφθηκε αίτηση ακύρωσης κατά της διακήρυξης του έργου με τίτλο «Διευθέτηση του ρέματος Ερασίνου Ανατολικής Αττικής».

27. Την υπό στοιχεία ΥΠΠΟΑ/ΓΔΑΠΚ/ΔΙΠΚΑ/ΤΑΧ/Φ02/2212/1323/134/57/7-1-2014 απόφαση του Υπουργού Πολιτισμού και Αθλητισμού «Έγκριση Μελέτης Περιβαλλοντικών Επιπτώσεων (Μ.Π.Ε) και συμπληρωματικού τεύχους του έργου «Οριστική μελέτη διευθέτησης ρέματος Αγίου Γεωργίου Ανατολικής Αττικής από Χ.Θ 0+824 (ανάντη συμβολής π. Ερασίνου) έως Χ.Θ 8+161 (συμβολή ρεμάτων Καλυβίων και Κουβαρά)» (ΑΔΑ: Β165Γ-ΓΧΜ), μετά από ομόφωνη θετική γνωμοδότηση του Κεντρικού Αρχαιολογικού Συμβουλίου (ΚΑΣ), όπως αυτή αποτυπώθηκε στην υπ' αρ. 39/17-12-2013 Συνεδρία του.

28. Την υπ' αρ. οικ.32079/27-6-2016 απόφαση του Υπουργού Περιβάλλοντος και Ενέργειας «Εγκριση Περιβαλλοντικών Όρων για την κατασκευή του έργου «Διευθέτηση ρέματος Αγίου Γεωργίου Ανατολικής Αττικής από Χ.Θ 0+824 (ανάντη συμβολής π. Ερασίνου) έως Χ.Θ 8+161 (συμβολή ρεμάτων Καλυβίων και Κουβαρά)» (ΑΔΑ: 77ΗΧ465Π8-Θ93), με ισχύ δέκα έτη από την ημερομηνία έκδοσής της, ήτοι έως 27-6-2026.

29. Την υπό στοιχεία ΔΑΕΕ/2315π.ε./29-09-2017 απόφαση του Αναπληρωτή Γενικού Διευθυντή Υδραυλικών και Κτηριακών Υποδομών του Υπουργείου Υποδομών και Μεταφορών, με την οποία εγκρίθηκαν οι μελέτες με τίτλο: «Διόρθωση και μερική τροποποίηση της μελέτης με τίτλο: "Μελέτη Οριοθέτηση ρέματος Αγ. Γεωργίου Ανατ. Αττικής" και Διόρθωση και μερική τροποποίηση της μελέτης με τίτλο: "Μελέτη Οριοθέτηση ρέματος Μαλέξη Ανατ. Αττικής"», οι οποίες συντάχθηκαν λόγω της αναγκαιότητας διόρθωσης των συντεταγμένων των κορυφών των πολυγωνικών γραμμών στο σύστημα συν/νων ΕΓΣΑ 87 και μικρών τροποποιήσεων στη χάραξη των δύο ρεμάτων και των έργων διευθέτησης.

30. Την υπό στοιχεία ΔΑΕΕ/οικ.2422/4-10-2018 απόφαση του Υπουργού Υποδομών και Μεταφορών «Α. Επικύρωση καθορισμού των οριογραμμών 1. Ρέματος Αγίου Γεωργίου και 2. Ρέματος Μαλέξη Ανατολικής Αττικής, Β. Ακύρωση των Αποφάσεων τ. ΥΠΕΧΩΔΕ: 1. με αριθμ. Δ10/20902/06/29-02-2008 (ΦΕΚ 127/τ.Δ'/27-03-2008), περί «Επικύρωσης καθορισμού οριογραμμών ρέματος Αγ. Γεωργίου Μεσογαίας Αττικής» και 2. με αριθμ. Δ10/20420/οικ/29-02-2008 (ΦΕΚ 130 τ.Δ'/27-03-2008), περί «Επικύρωσης καθορισμού οριογραμμών ρέματος Μαλέξη Μεσογαίας Αττικής» (Δ' 451).

31. Το υπό στοιχεία ΥΠΠΟΑ/ΓΔΑΠΚ/ΕΦΑΑΝΑΤ/ΤΠΚ ΑΜ/575282/410919/12986/6282/22-11-2019 έγγραφο του Υπουργείου Πολιτισμού και Αθλητισμού «Εγκριση εκσκαφών στο πλαίσιο της οριστικής μελέτης για την κατασκευή του έργου «Διευθέτηση ρέματος Αγίου Γεωργίου Αν. Αττικής από Χ.Θ. 0+824 έως Χ.Θ.8+161».

32. Την υπ' αρ. 2/07-01-2021 κοινή απόφαση του Πρωθυπουργού και του Υπουργού Περιβάλλοντος και Ενέργειας «Ανάθεση αρμοδιοτήτων στον Υφυπουργό Περιβάλλοντος και Ενέργειας, Νικόλαο Ταγαρά» (Β' 45).

33. Την υπ' αρ. 35/20-01-2021 κοινή απόφαση του Πρωθυπουργού και του Υπουργού Περιβάλλοντος και Ενέργειας «Ανάθεση αρμοδιοτήτων στον Υφυπουργό Περιβάλλοντος και Ενέργειας, Γεώργιο Αμυρά» (Β' 178).

34. Το από 20-2-2003 π.δ. «Καθορισμός χρήσεων γης και όρων και περιορισμών δόμησης στην εκτός σχεδίου και εκτός ορίων οικισμών προ του έτους 1923 ευρύτερη περιοχή Μεσογείων (Ν. Αττικής)» (Δ' 199).

35. Το γεγονός ότι από τις κανονιστικές διατάξεις αυτού του Προεδρικού Διατάγματος δεν προκαλείται δαπάνη σε βάρος του κρατικού προϋπολογισμού και του προϋπολογισμού του οικείου Ο.Τ.Α.

36. Την υπ' αρ. 90/2021 γνωμοδότηση του Συμβουλίου της Επικρατείας, με πρόταση του Υπουργού Υποδομών και Μεταφορών, της Υπουργού Πολιτισμού και Αθλητισμού και των Υφυπουργών Περιβάλλοντος και Ενέργειας, αποφασίζουμε:

Άρθρο 1

α. Επικυρώνεται ο καθορισμός των οριογραμμών του ρέματος Ερασίνου Ανατολικής Αττικής σε μήκος 8.000 μέτρων περίπου, όπως εγκρίθηκαν με την υπό στοιχεία Δ10/20419/6-3-2008 απόφαση του Υπουργού Περιβάλλοντος, Χωροταξίας και Δημοσίων Έργων (Δ' 128) και την υπό στοιχεία ΔΑΕΕ/οικ.1755/31-5-2019 απόφαση του Υπουργού Υποδομών και Μεταφορών (Δ' 354), οι οποίες εκδόθηκαν για το κατάντη και ανάντη των έργων ανάσχεσης πλημμυρών τμήμα του ρέματος, αντίστοιχα, και αποτυπώνονται με μπλε γραμμή σε έντεκα (11) πρωτότυπα διαγράμματα κλίμακας 1:1.000 (με τις συντεταγμένες των κορυφών τους σε σύστημα ΕΓΣΑ 87), αντίτυπα των οποίων σε φωτοσμίκρυνση συνδημοσιεύονται με το παρόν διάταγμα.

β. Επικυρώνεται ο καθορισμός των οριογραμμών του κατάντη τμήματος ρ. Μαρκοπούλου (Χ.Θ. 0+000 ÷ Χ.Θ. 0+167.41), όπως εγκρίθηκαν με την υπό στοιχεία Δ10/21018/οικ./8-4-2010 απόφαση του Υπουργού Υποδομών, Μεταφορών και Δικτύων (Δ' 208) και αποτυπώνονται με μπλε γραμμή σε ένα (1) πρωτότυπο διάγραμμα κλίμακας 1:1.000 (με τις συντεταγμένες των κορυφών τους σε σύστημα ΕΓΣΑ 87), αντίτυπο του οποίου σε φωτοσμίκρυνση συνδημοσιεύεται με το παρόν διάταγμα.

γ. Επικυρώνεται ο καθορισμός των οριογραμμών του κατάντη τμήματος ρ. Κοιλιάδας των Βασιλέων (Χ.Θ. 0+000 ÷ Χ.Θ. 0+472.97), όπως εγκρίθηκαν με την υπό στοιχεία Δ10/21019/οικ./8-4-2010 απόφαση του Υπουργού Υποδομών, Μεταφορών και Δικτύων (Δ' 208) και αποτυπώνονται με μπλε γραμμή σε ένα (1) πρωτότυπο διάγραμμα κλίμακας 1:1.000 (με τις συντεταγμένες των κορυφών τους σε σύστημα ΕΓΣΑ 87), αντίτυπο του οποίου σε φωτοσμίκρυνση συνδημοσιεύεται με το παρόν διάταγμα.

δ. Επικυρώνεται ο καθορισμός των οριογραμμών του ρέματος Αγίου Γεωργίου Ανατολικής Αττικής σε μήκος 7.500 μέτρων περίπου (από ανάντη της συμβολής του με τον π. Εράσινο -Χ.Θ. 0+824 ÷ Χ.Θ. 8+161), όπως εγκρίθηκαν με την υπό στοιχεία ΔΑΕΕ/οικ.2422/4-10-2018 απόφαση του Υπουργού Υποδομών και Μεταφορών (Δ' 451) και αποτυπώνονται με μπλε γραμμή σε έντεκα (11) πρωτότυπα διαγράμματα κλίμακας 1:1.000 (με τις συντεταγμένες των κορυφών τους σε σύστημα ΕΓΣΑ 87), αντίτυπα των οποίων σε φωτοσμίκρυνση συνδημοσιεύονται με το παρόν διάταγμα.

ε. Επικυρώνεται ο καθορισμός των οριογραμμών του ρέματος Μαλέξη Ανατολικής Αττικής σε μήκος 800 μέτρων περίπου (από το βόρειο όριο του Ολυμπιακού Ιππικού Κέντρου - Χ.Θ. 0+000 - έως τη συμβολή του με το ρέμα Αγίου Γεωργίου - Χ.Θ. 0+804.32), όπως εγκρίθηκαν με την υπό στοιχεία ΔΑΕΕ/οικ.2422/4-10-2018 απόφαση του Υπουργού Υποδομών και Μεταφορών (Δ' 451) και αποτυπώνονται με μπλε γραμμή σε τρία (3) πρωτότυπα διαγράμματα κλίμακας 1:1.000 (με τις συντεταγμένες των κορυφών τους σε σύστημα ΕΓΣΑ 87), αντίτυπα των οποίων σε φωτοσμίκρυνση συνδημοσιεύονται με το παρόν διάταγμα.

Άρθρο 2

Το παρόν διάταγμα ισχύει από τη δημοσίευσή του στην Εφημερίδα της Κυβερνήσεως.

Στον Υπουργό Υποδομών και Μεταφορών αναθέτουμε τη δημοσίευση και εκτέλεση του παρόντος διατάγματος.

Αθήνα, 30 Ιουλίου 2021

Η Πρόεδρος της Δημοκρατίας

ΚΑΤΕΡΙΝΑ ΣΑΚΕΛΛΑΡΟΠΟΥΛΟΥ

Οι Υπουργοί

Υφυπουργός
Περιβάλλοντος και Ενέργειας
ΝΙΚΟΛΑΟΣ ΤΑΓΑΡΑΣ

Πολιτισμού και Αθλητισμού
ΣΤΥΛΙΑΝΗ ΜΕΝΔΩΝΗ

Υφυπουργός
Περιβάλλοντος και Ενέργειας
ΓΕΩΡΓΙΟΣ ΑΜΥΡΑΣ


Υποδομών και Μεταφορών
ΚΩΝΣΤΑΝΤΙΝΟΣ ΚΑΡΑΜΑΝΛΗΣ

ΠΙΝΑΚΑΣ ΣΥΝΗΜΜΕΝΩΝ


ΣΧΕΔΙΑ


A/A	ΤΙΤΛΟΣ ΣΧΕΔΙΟΥ	ΚΛΙΜΑΚΑ
	ΡΕΜΑ ΕΡΑΣΙΝΟΥ : ΑΝΑΝΤΗ ΤΜΗΜΑ («Μελέτη Οριοθέτησης του ανάντη των έργων ανάσχεσης πλημμυρών τμήματος ρ. Ερασίνου» εγκεκριμένη με την υπ' αριθμ. πρωτ. Δ19/1654/27-05-2019 Απόφαση)	
1.	ΟΡΙΖΟΝΤΙΟΓΡΑΦΙΑ ΟΡΙΟΘΕΤΗΣΗΣ ΤΟΥ ΑΝΑΝΤΗ ΤΜΗΜΑΤΟΣ ΡΕΜΑΤΟΣ ΕΡΑΣΙΝΟΥ (ΦΥΛΛΟ 1/3)	1:1.000
2.	ΟΡΙΖΟΝΤΙΟΓΡΑΦΙΑ ΟΡΙΟΘΕΤΗΣΗΣ ΤΟΥ ΑΝΑΝΤΗ ΤΜΗΜΑΤΟΣ ΡΕΜΑΤΟΣ ΕΡΑΣΙΝΟΥ (ΦΥΛΛΟ 2/3)	1:1.000
3.	ΟΡΙΖΟΝΤΙΟΓΡΑΦΙΑ ΟΡΙΟΘΕΤΗΣΗΣ ΤΟΥ ΑΝΑΝΤΗ ΤΜΗΜΑΤΟΣ ΡΕΜΑΤΟΣ ΕΡΑΣΙΝΟΥ (ΦΥΛΛΟ 3/3)	1:1.000
	ΡΕΜΑ ΕΡΑΣΙΝΟΥ: ΚΑΤΑΝΤΗ ΤΜΗΜΑ («Μελέτη οριοθέτησης ρέματος Ερασίνου» εγκεκριμένη με την υπ' αριθμ. πρωτ. Δ10/22243/06/4.2.2008 Απόφαση)	
4.	ΟΡΙΖΟΝΤΙΟΓΡΑΦΙΑ (ΦΥΛΛΟ 1/8)	1:1.000
5.	ΟΡΙΖΟΝΤΙΟΓΡΑΦΙΑ (ΦΥΛΛΟ 2/8)	1:1.000
6.	ΟΡΙΖΟΝΤΙΟΓΡΑΦΙΑ (ΦΥΛΛΟ 3/8)	1:1.000
7.	ΟΡΙΖΟΝΤΙΟΓΡΑΦΙΑ (ΦΥΛΛΟ 4/8)	1:1.000
8.	ΟΡΙΖΟΝΤΙΟΓΡΑΦΙΑ (ΦΥΛΛΟ 5/8)	1:1.000
9.	ΟΡΙΖΟΝΤΙΟΓΡΑΦΙΑ (ΦΥΛΛΟ 6/8)	1:1.000
10.	ΟΡΙΖΟΝΤΙΟΓΡΑΦΙΑ (ΦΥΛΛΟ 7/8)	1:1.000
11.	ΟΡΙΖΟΝΤΙΟΓΡΑΦΙΑ (ΦΥΛΛΟ 8/8)	1:1.000
	Ρ. ΜΑΡΚΟΠΟΥΛΟΥ : ΚΑΤΑΝΤΗ ΤΜΗΜΑ («Μελέτη Οριοθέτησης κατάντη τμήματος ρ. Μαρκοπούλου», Χ.Θ. 0+000 ÷ Χ.Θ. 0+167,41, συμπληρωματικά στη «Μελέτη Οριοθέτησης ρέματος Ερασίνου», εγκεκριμένη με την υπ' αριθμ. πρωτ. Δ10/ 21336π.ε/9-3-2010 Απόφαση)	
12.	ΟΡΙΖΟΝΤΙΟΓΡΑΦΙΑ	1:1.000
	Ρ. ΚΟΙΛΑΔΑΣ ΤΩΝ ΒΑΣΙΛΕΩΝ : ΚΑΤΑΝΤΗ ΤΜΗΜΑ «Μελέτη Οριοθέτησης κατάντη τμήματος ρ. Κοιλιάδας των Βασιλέων», (Χ.Θ. 0+000 ÷ Χ.Θ. 0+472,97), συμπληρωματικά στη «Μελέτη Οριοθέτησης ρέματος Ερασίνου», εγκεκριμένη με την υπ' αριθμ. πρωτ. Δ10/ 20761οίκ./9-3-2010 Απόφαση)	
13.	ΟΡΙΖΟΝΤΙΟΓΡΑΦΙΑ	1:1.000
	ΡΕΜΑ ΑΓΙΟΥ ΓΕΩΡΓΙΟΥ («Διόρθωση και μερική τροποποίηση της μελέτης με τίτλο: «Μελέτη Οριοθέτησης ρέματος Αγ. Γεωργίου Ανατ. Αττικής» εγκεκριμένη με την υπ' αριθμ. πρωτ. ΔΑΕΕ/2315π.ε./29-09-2017 Απόφαση)	
14.	ΟΡΙΖΟΝΤΙΟΓΡΑΦΙΑ (ΦΥΛΛΟ 1/11)	1:1.000
15.	ΟΡΙΖΟΝΤΙΟΓΡΑΦΙΑ (ΦΥΛΛΟ 2/11)	1:1.000
16.	ΟΡΙΖΟΝΤΙΟΓΡΑΦΙΑ (ΦΥΛΛΟ 3/11)	1:1.000
17.	ΟΡΙΖΟΝΤΙΟΓΡΑΦΙΑ (ΦΥΛΛΟ 4/11)	1:1.000
18.	ΟΡΙΖΟΝΤΙΟΓΡΑΦΙΑ (ΦΥΛΛΟ 5/11)	1:1.000
19.	ΟΡΙΖΟΝΤΙΟΓΡΑΦΙΑ (ΦΥΛΛΟ 6/11)	1:1.000
20.	ΟΡΙΖΟΝΤΙΟΓΡΑΦΙΑ (ΦΥΛΛΟ 7/11)	1:1.000


21.	ΟΡΙΖΟΝΤΙΟΓΡΑΦΙΑ (ΦΥΛΛΟ 8/11)	1:1.000
22.	ΟΡΙΖΟΝΤΙΟΓΡΑΦΙΑ (ΦΥΛΛΟ 9/11)	1:1.000
23.	ΟΡΙΖΟΝΤΙΟΓΡΑΦΙΑ (ΦΥΛΛΟ 10/11)	1:1.000
24.	ΟΡΙΖΟΝΤΙΟΓΡΑΦΙΑ (ΦΥΛΛΟ 11/11)	1:1.000
	ΡΕΜΑ ΜΑΛΕΞΗ («Διόρθωση και μερική τροποποίηση της μελέτης με τίτλο: «Μελέτη Οριοθέτησης ρέματος Μαλέξη Ανατ. Αττικής» εγκεκριμένη με την υπ' αριθμ. πρωτ. ΔΑΕΕ/2315π.ε./29-09-2017 Απόφαση)	
25.	ΟΡΙΖΟΝΤΙΟΓΡΑΦΙΑ (ΦΥΛΛΟ 1/3)	1:1.000
26.	ΟΡΙΖΟΝΤΙΟΓΡΑΦΙΑ (ΦΥΛΛΟ 2/3)	1:1.000
27.	ΟΡΙΖΟΝΤΙΟΓΡΑΦΙΑ (ΦΥΛΛΟ 3/3)	1:1.000

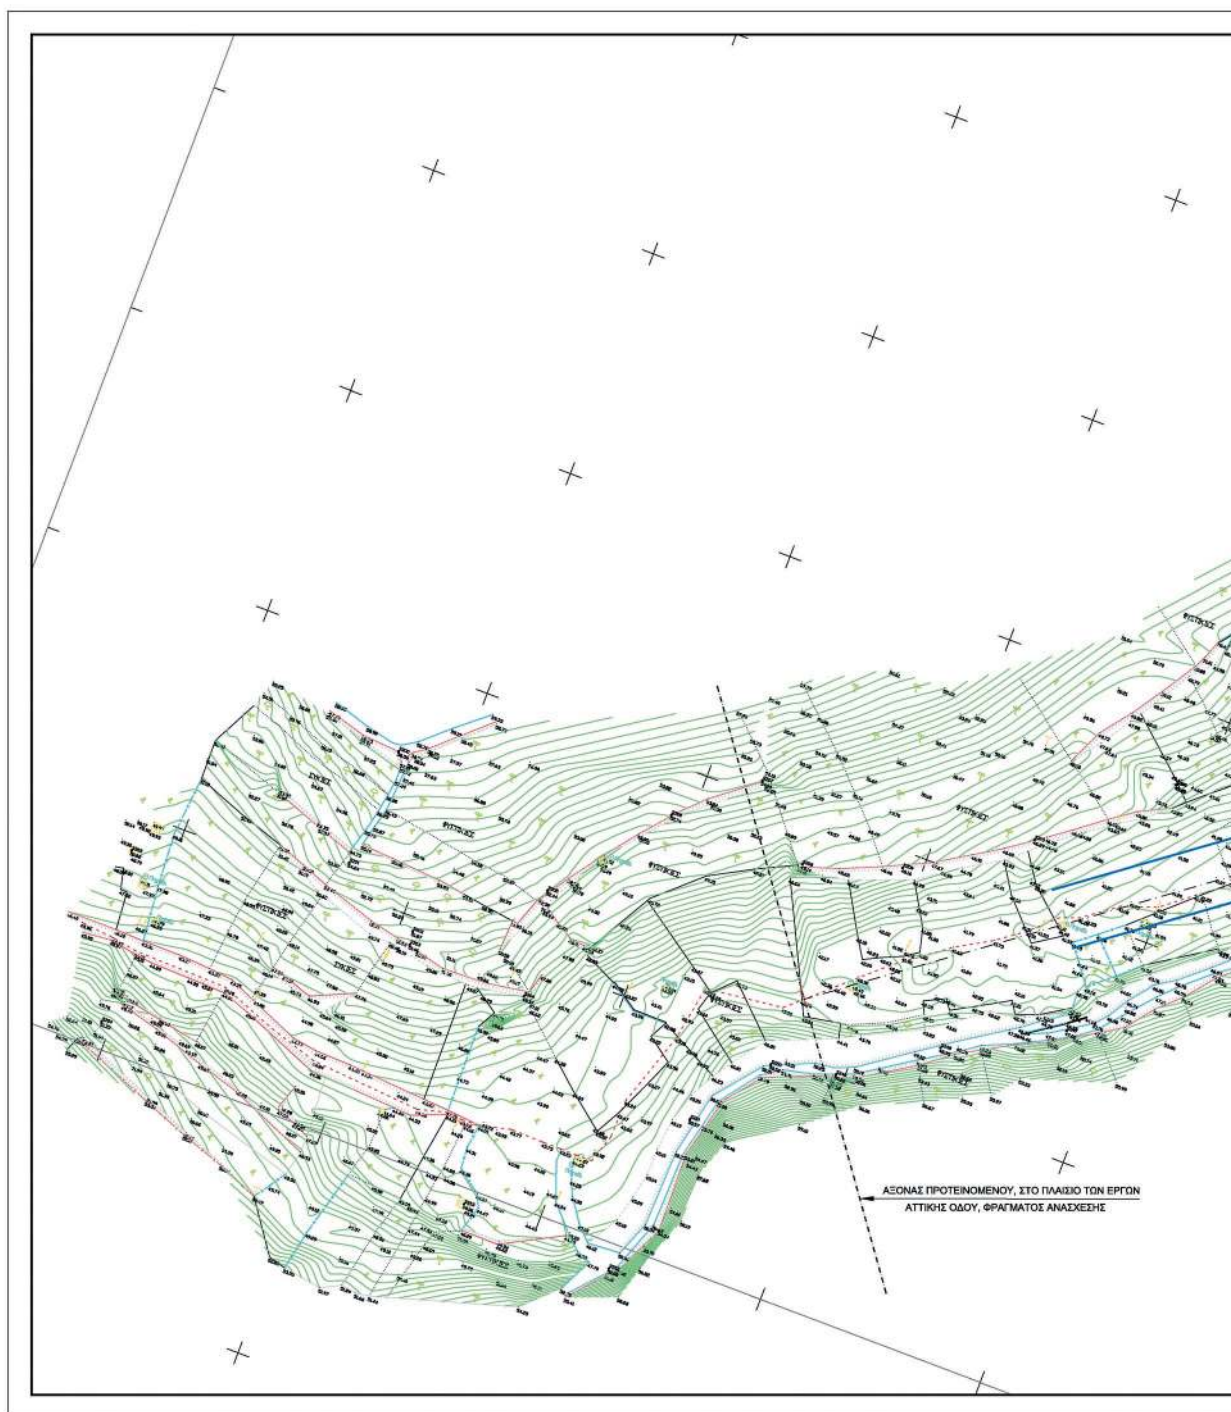


ΕΘΝΙΚΟ ΤΥΠΟΓΡΑΦΕΙΟ
Για τεχνικούς λόγους στο σχεδιάγραμμα,
από το ηλεκτρονικό αρχείο, έγινε
σμίκρυνση κατά ποσοστό **31%**

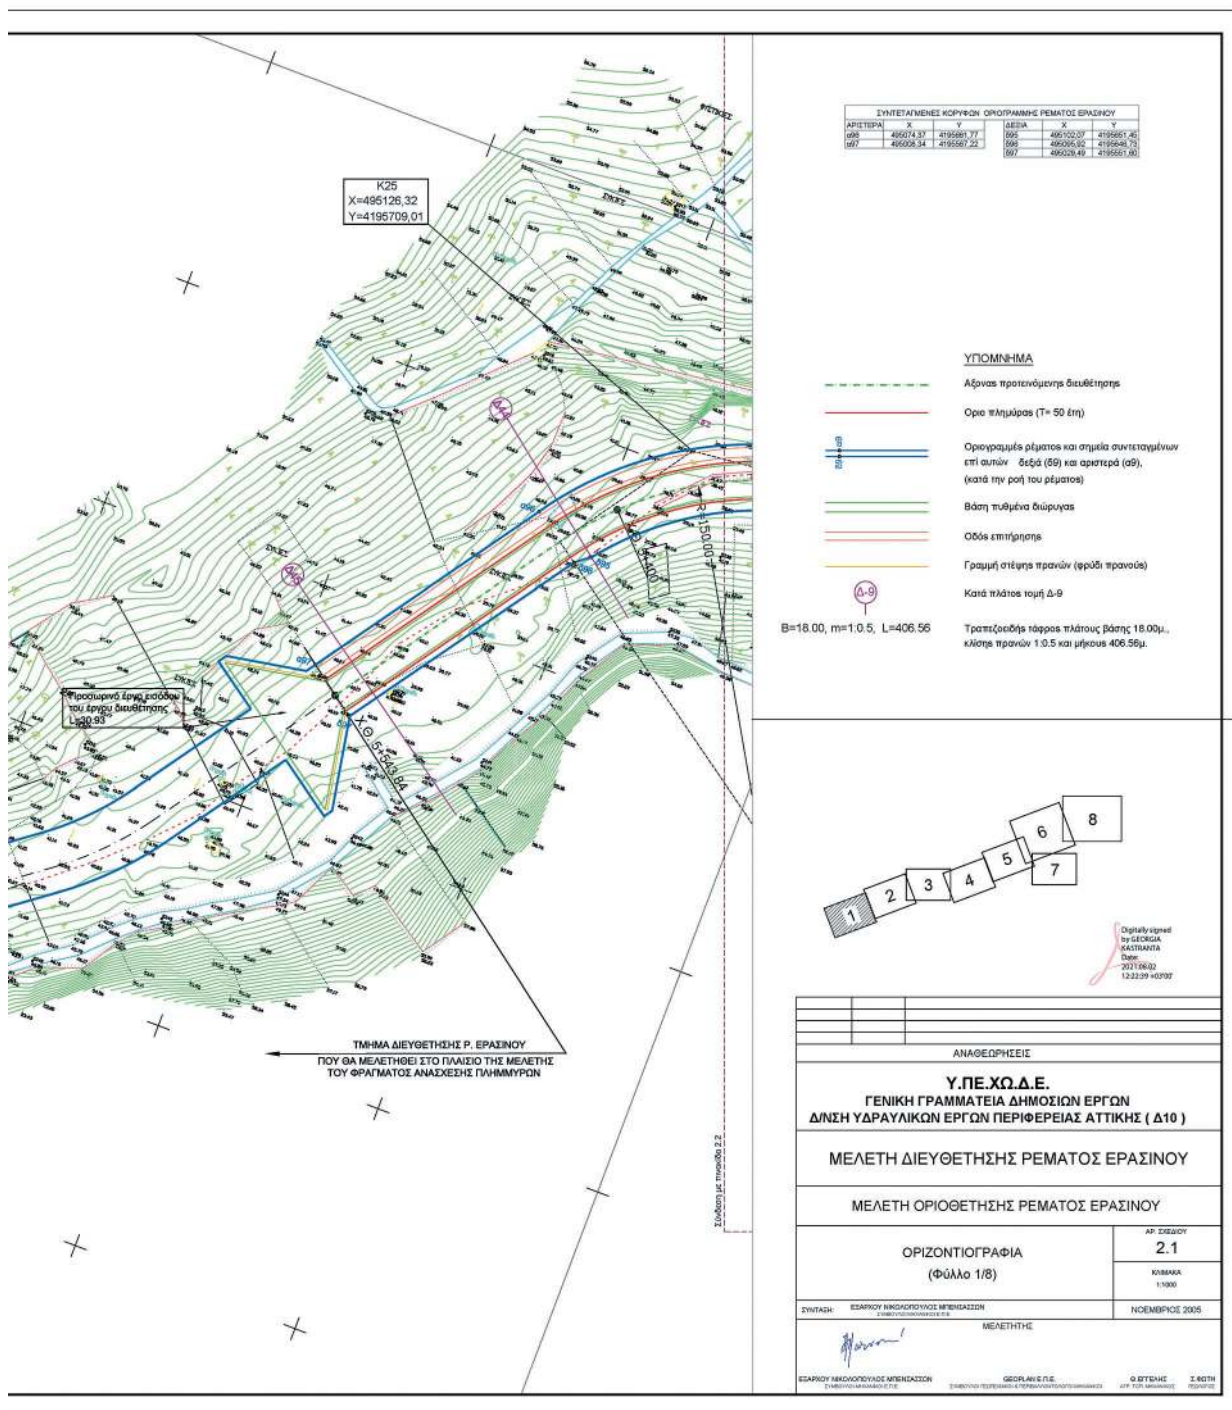


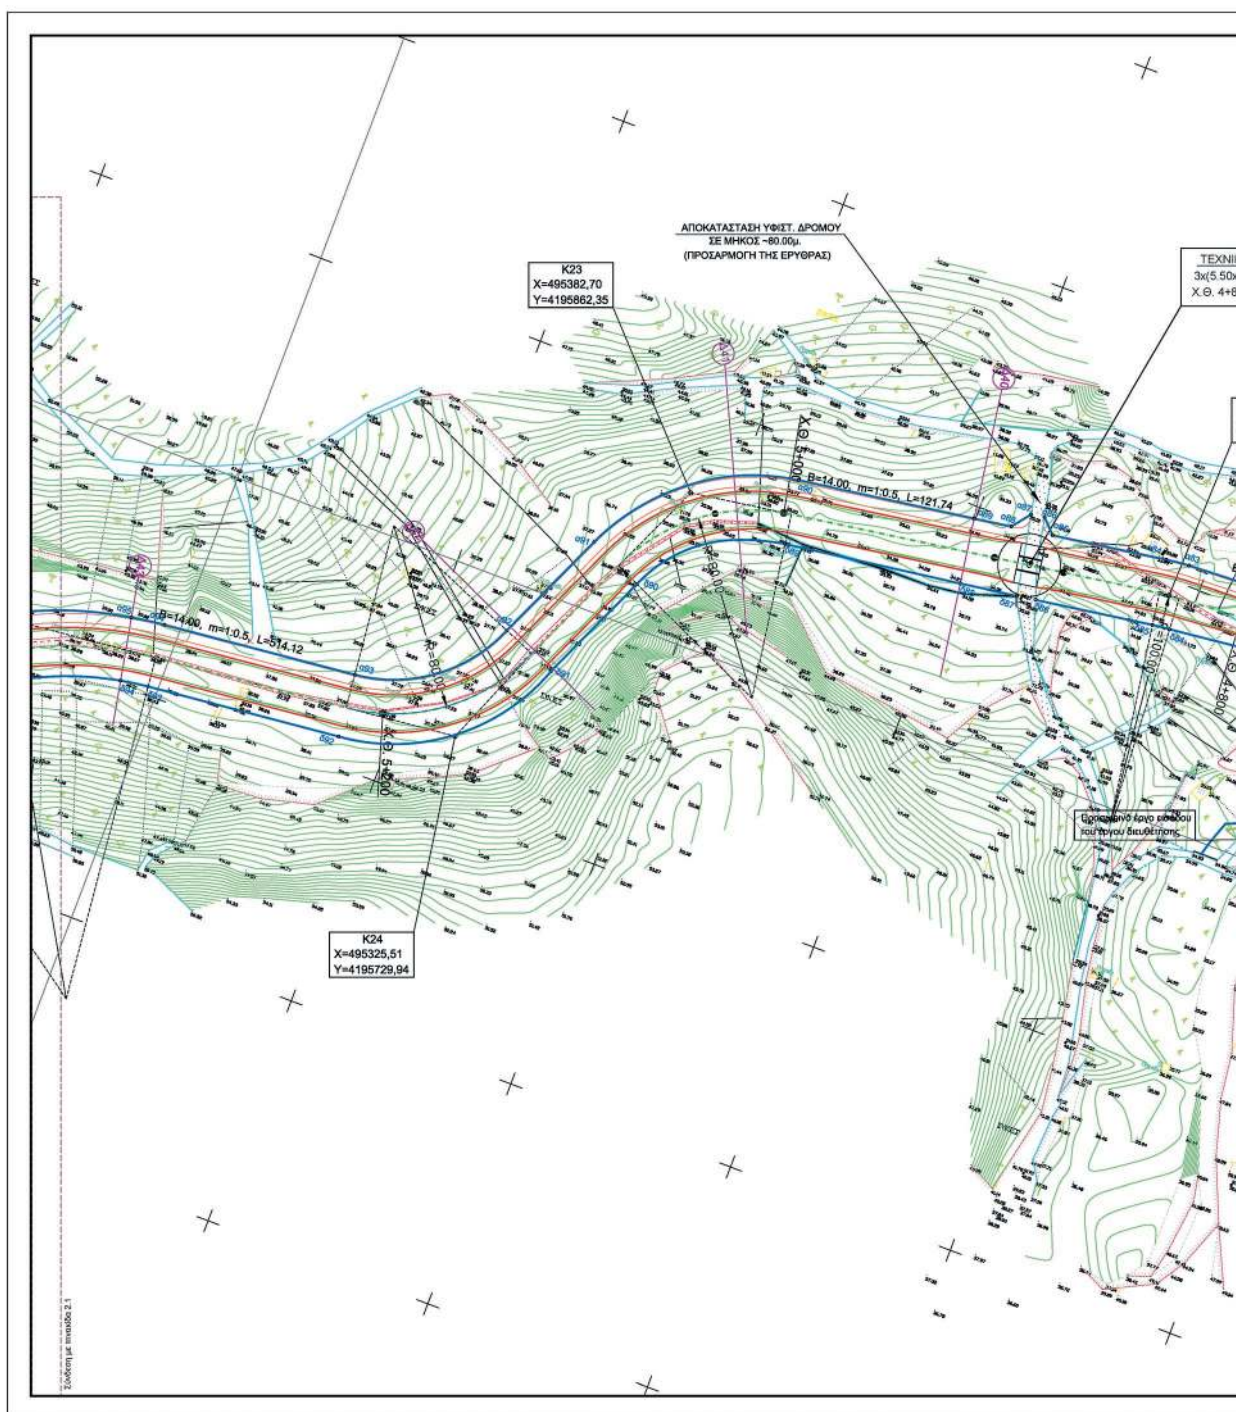


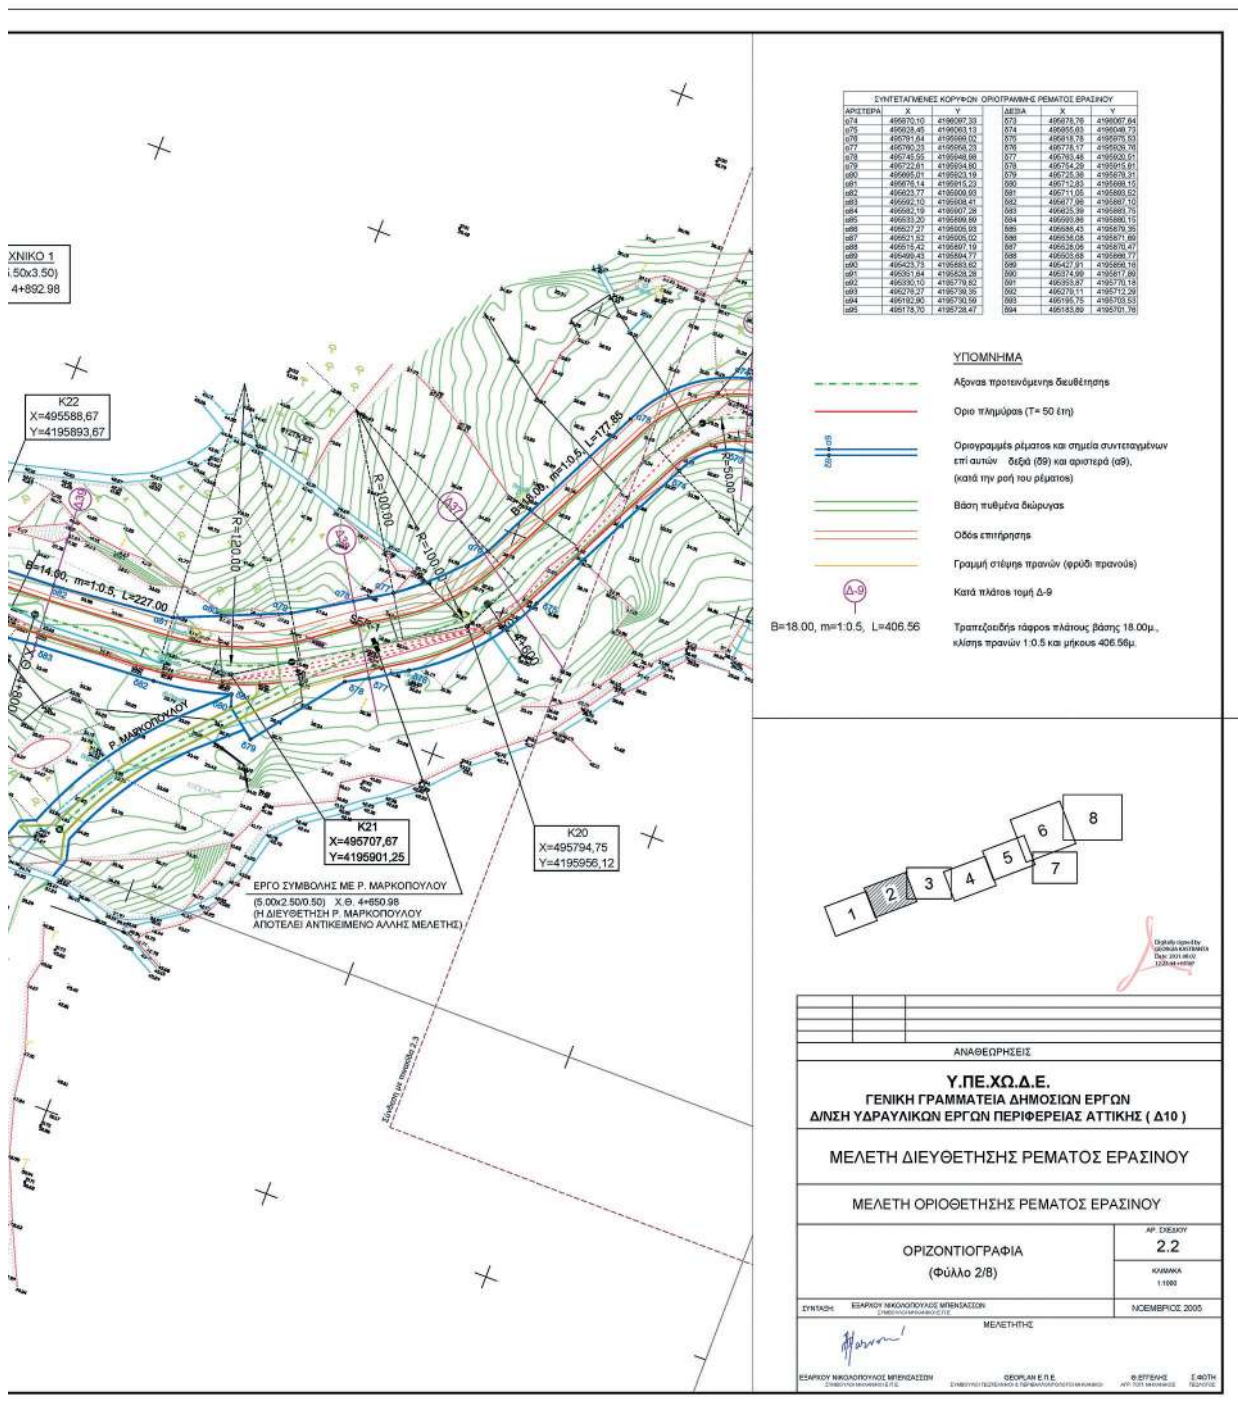

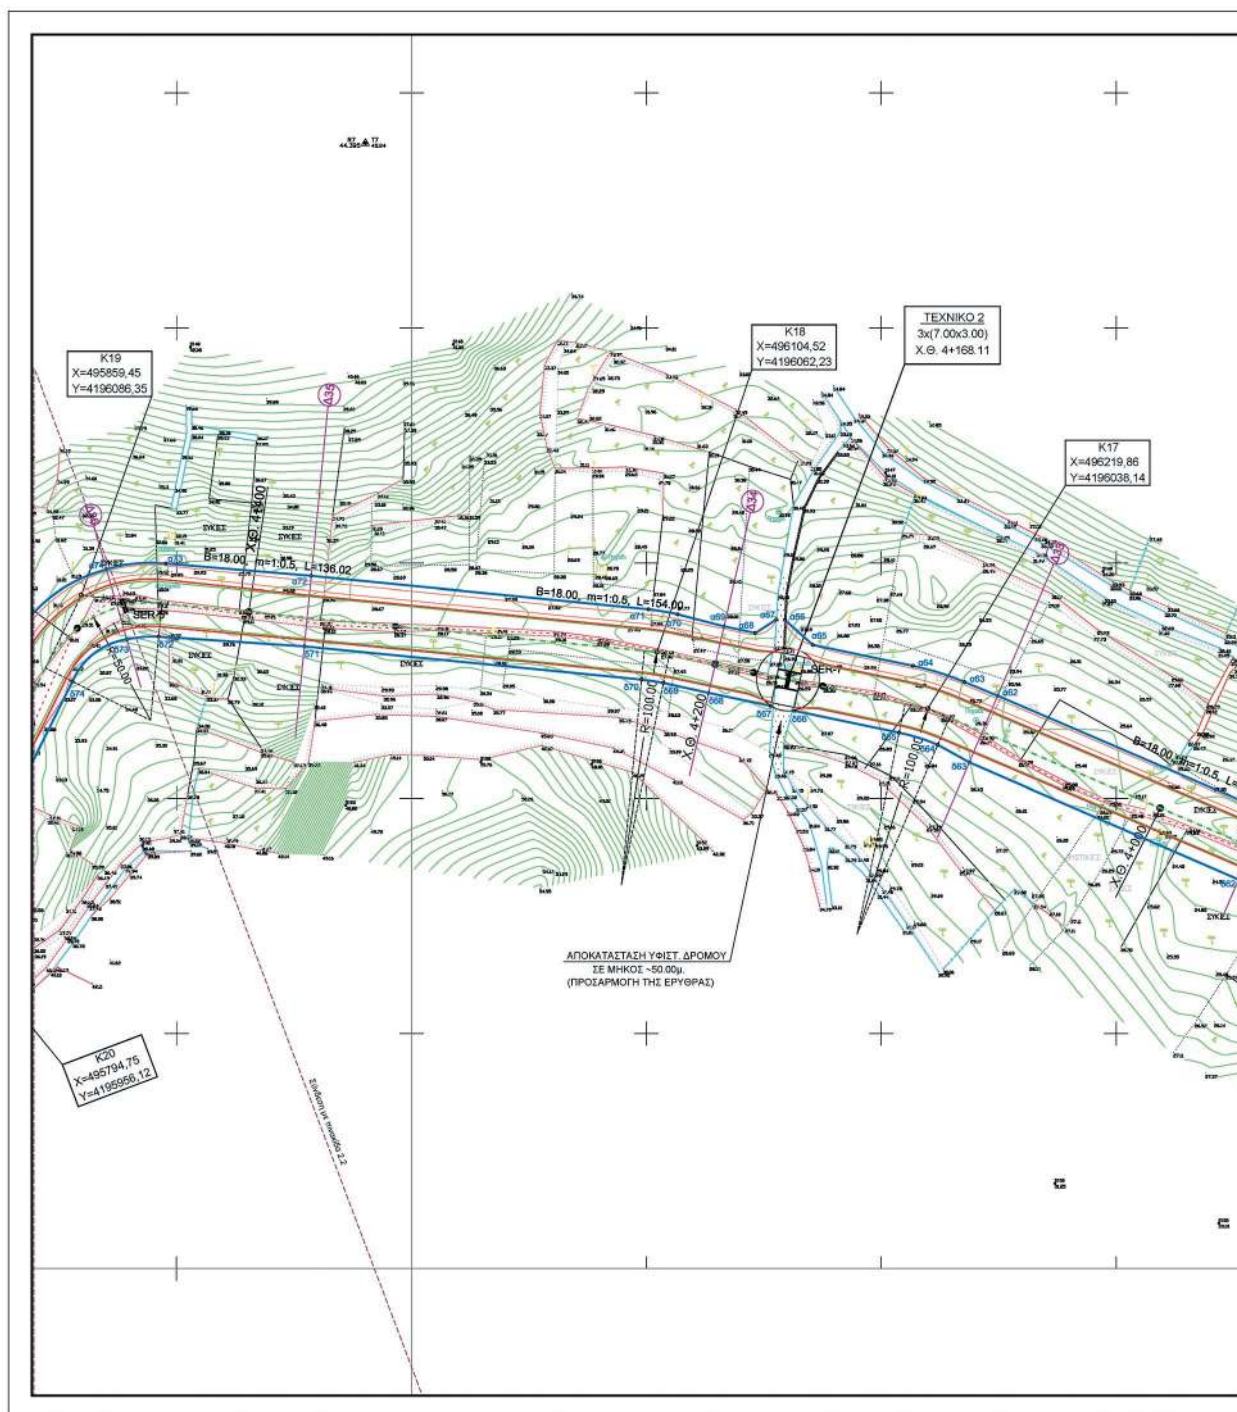


ΕΘΝΙΚΟ ΤΥΠΟΓΡΑΦΕΙΟ
Για τεχνικούς λόγους στο σχεδιάγραμμα,
από το ηλεκτρονικό αρχείο, έγινε
σμίκρυνση κατά ποσοστό **31%**

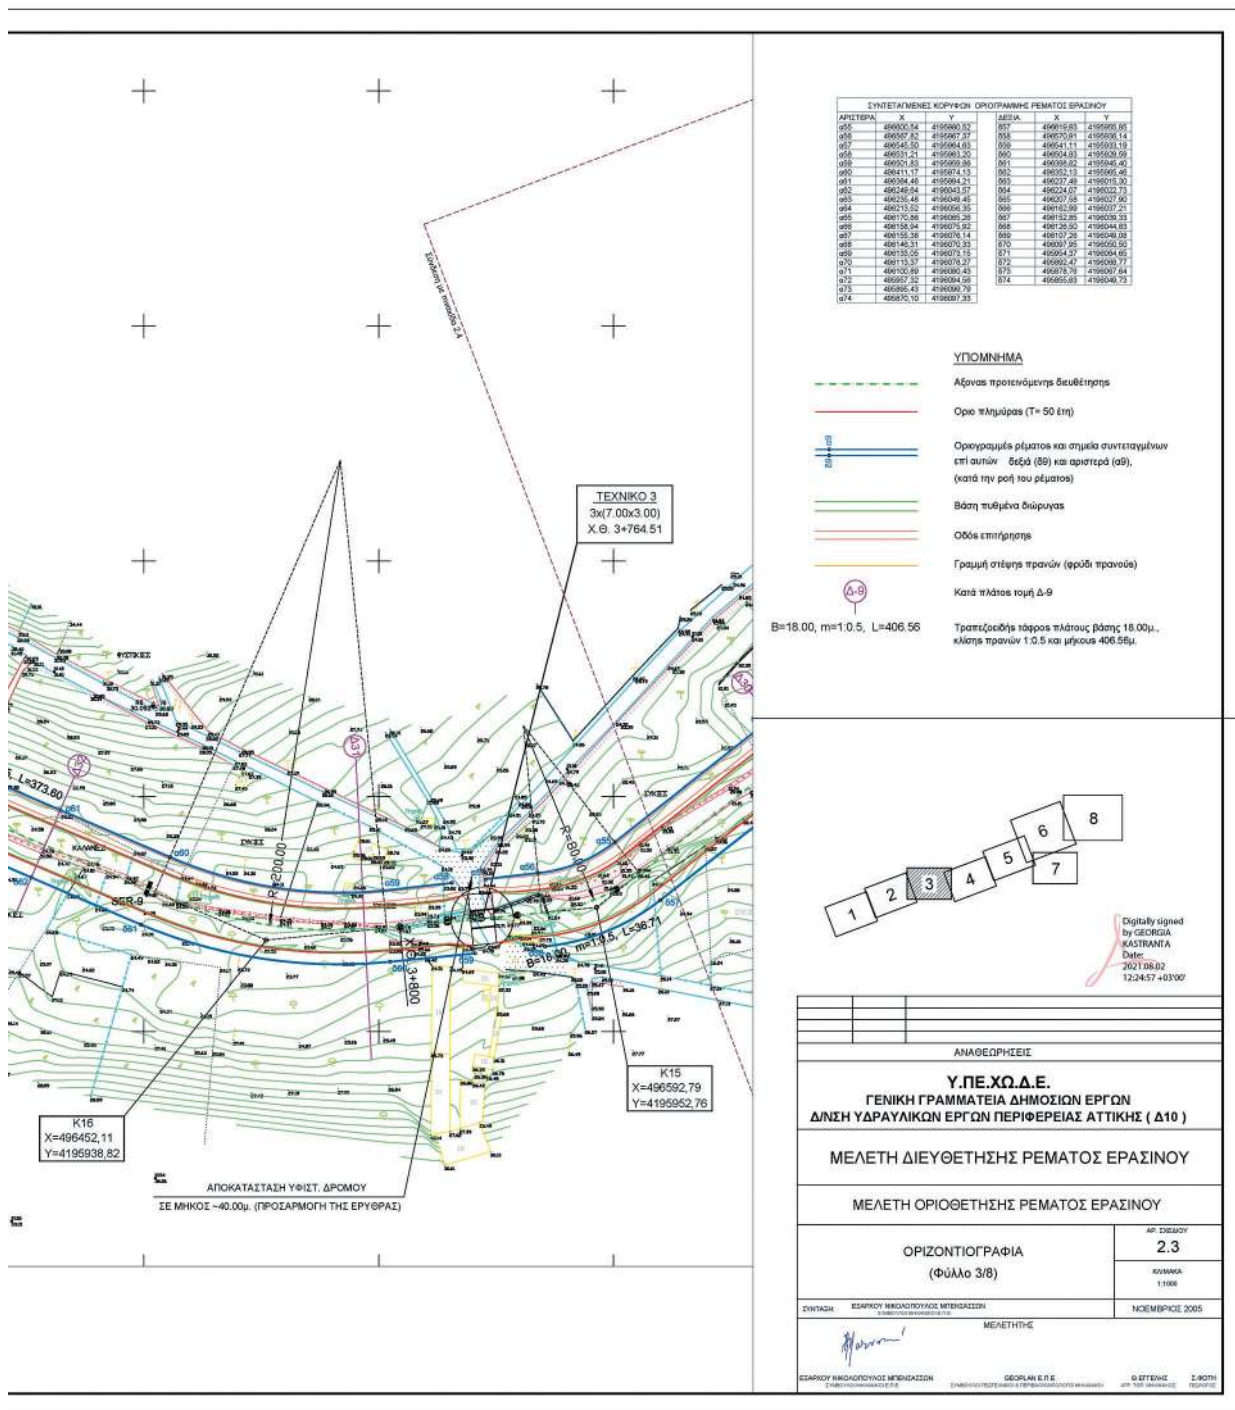

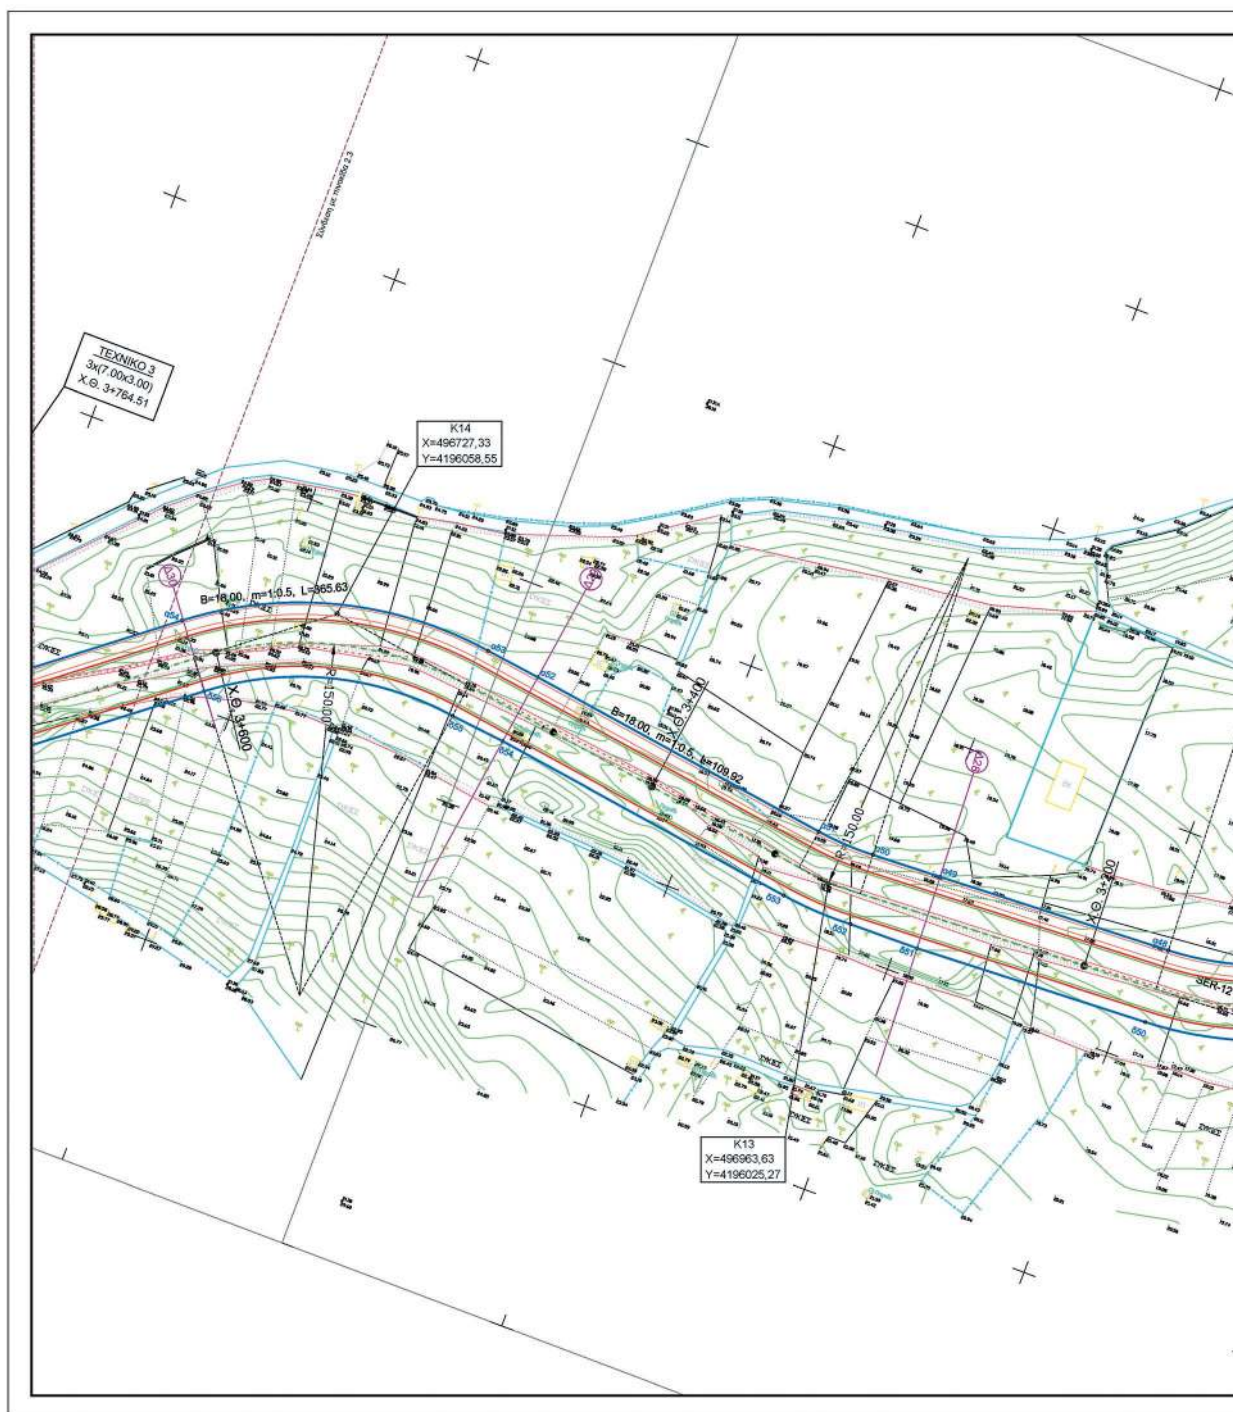


ΕΘΝΙΚΟ ΤΥΠΟΓΡΑΦΕΙΟ
Για τεχνικούς λόγους στο σχεδιάγραμμα,
από το ηλεκτρονικό αρχείο, έγινε
σμίκρυνση κατά ποσοστό **31%**

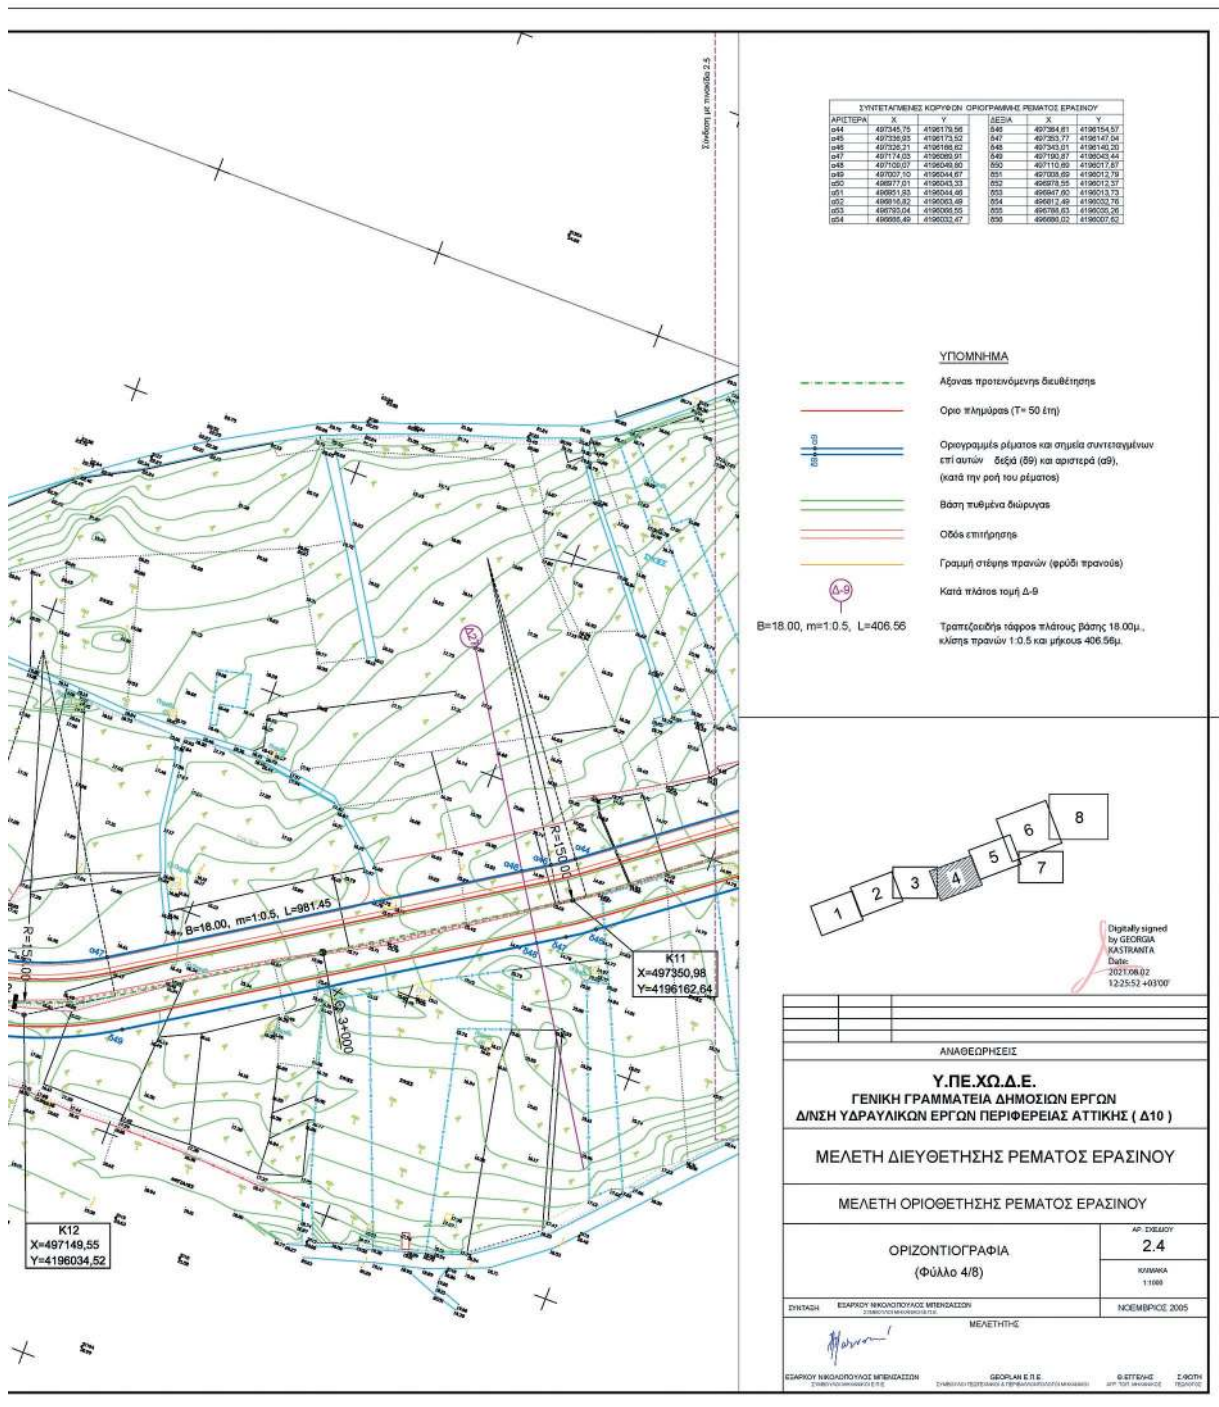



**ΕΘΝΙΚΟ ΤΥΠΟΓΡΑΦΕΙΟ**


Για τεχνικούς λόγους στο σχεδιάγραμμα,
από το ηλεκτρονικό αρχείο, έγινε
σμίκρυνση κατά ποσοστό


31%

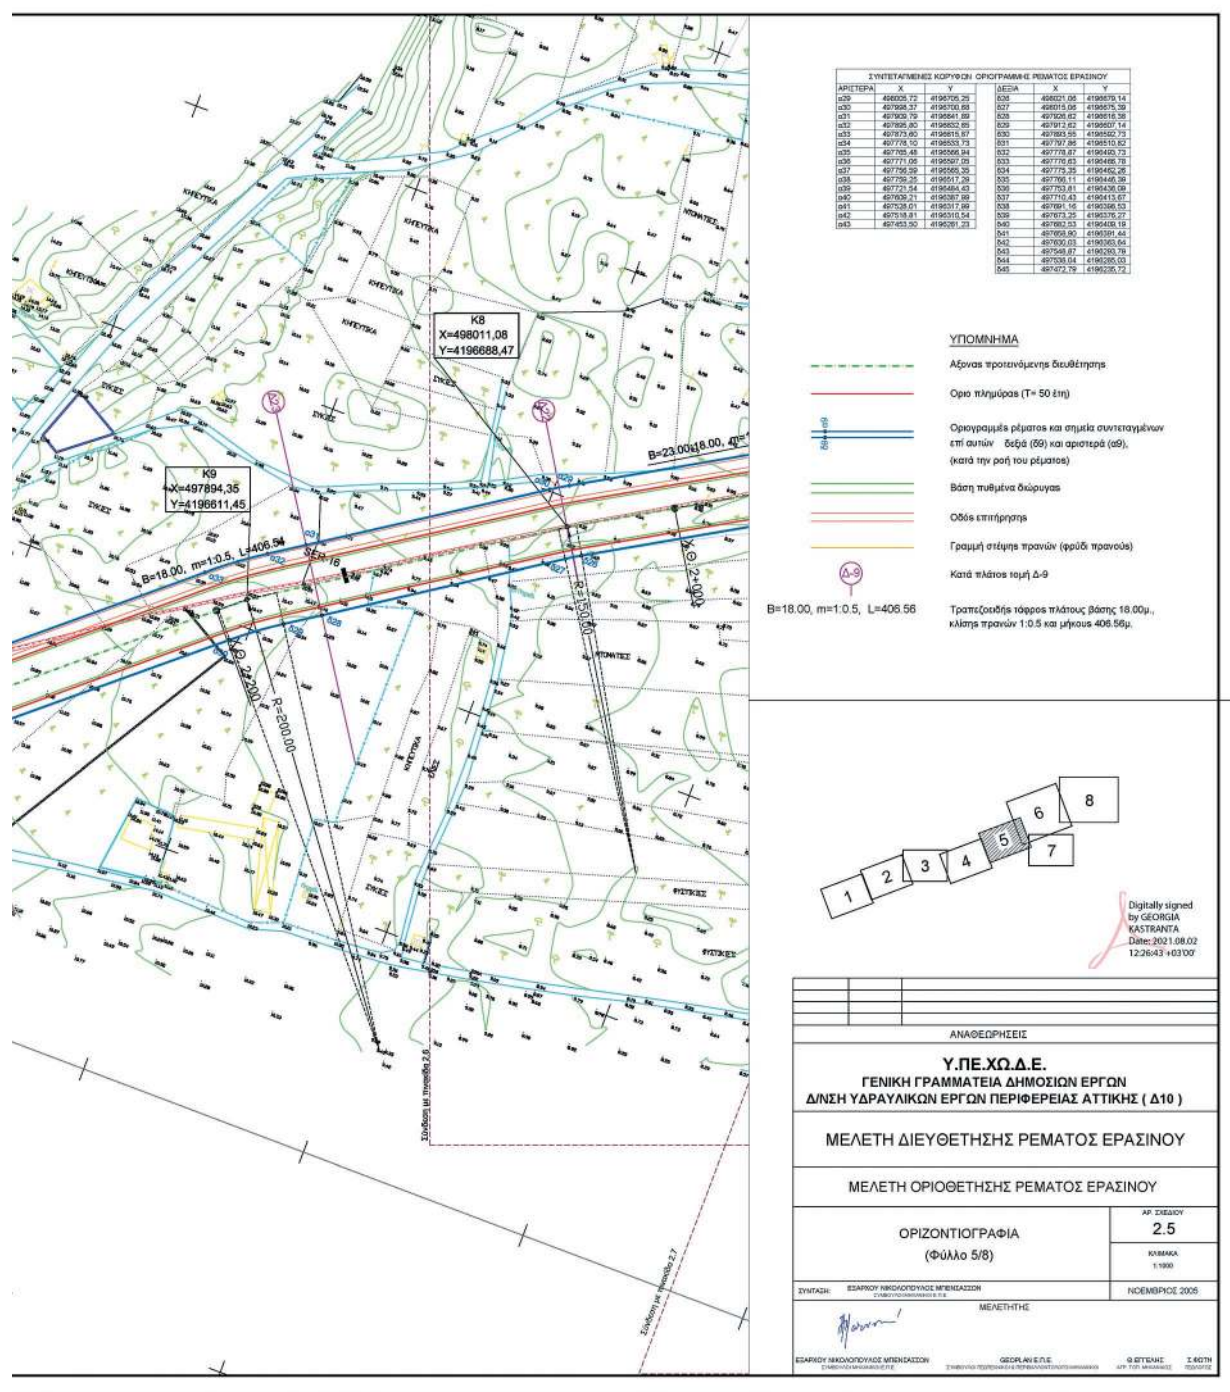


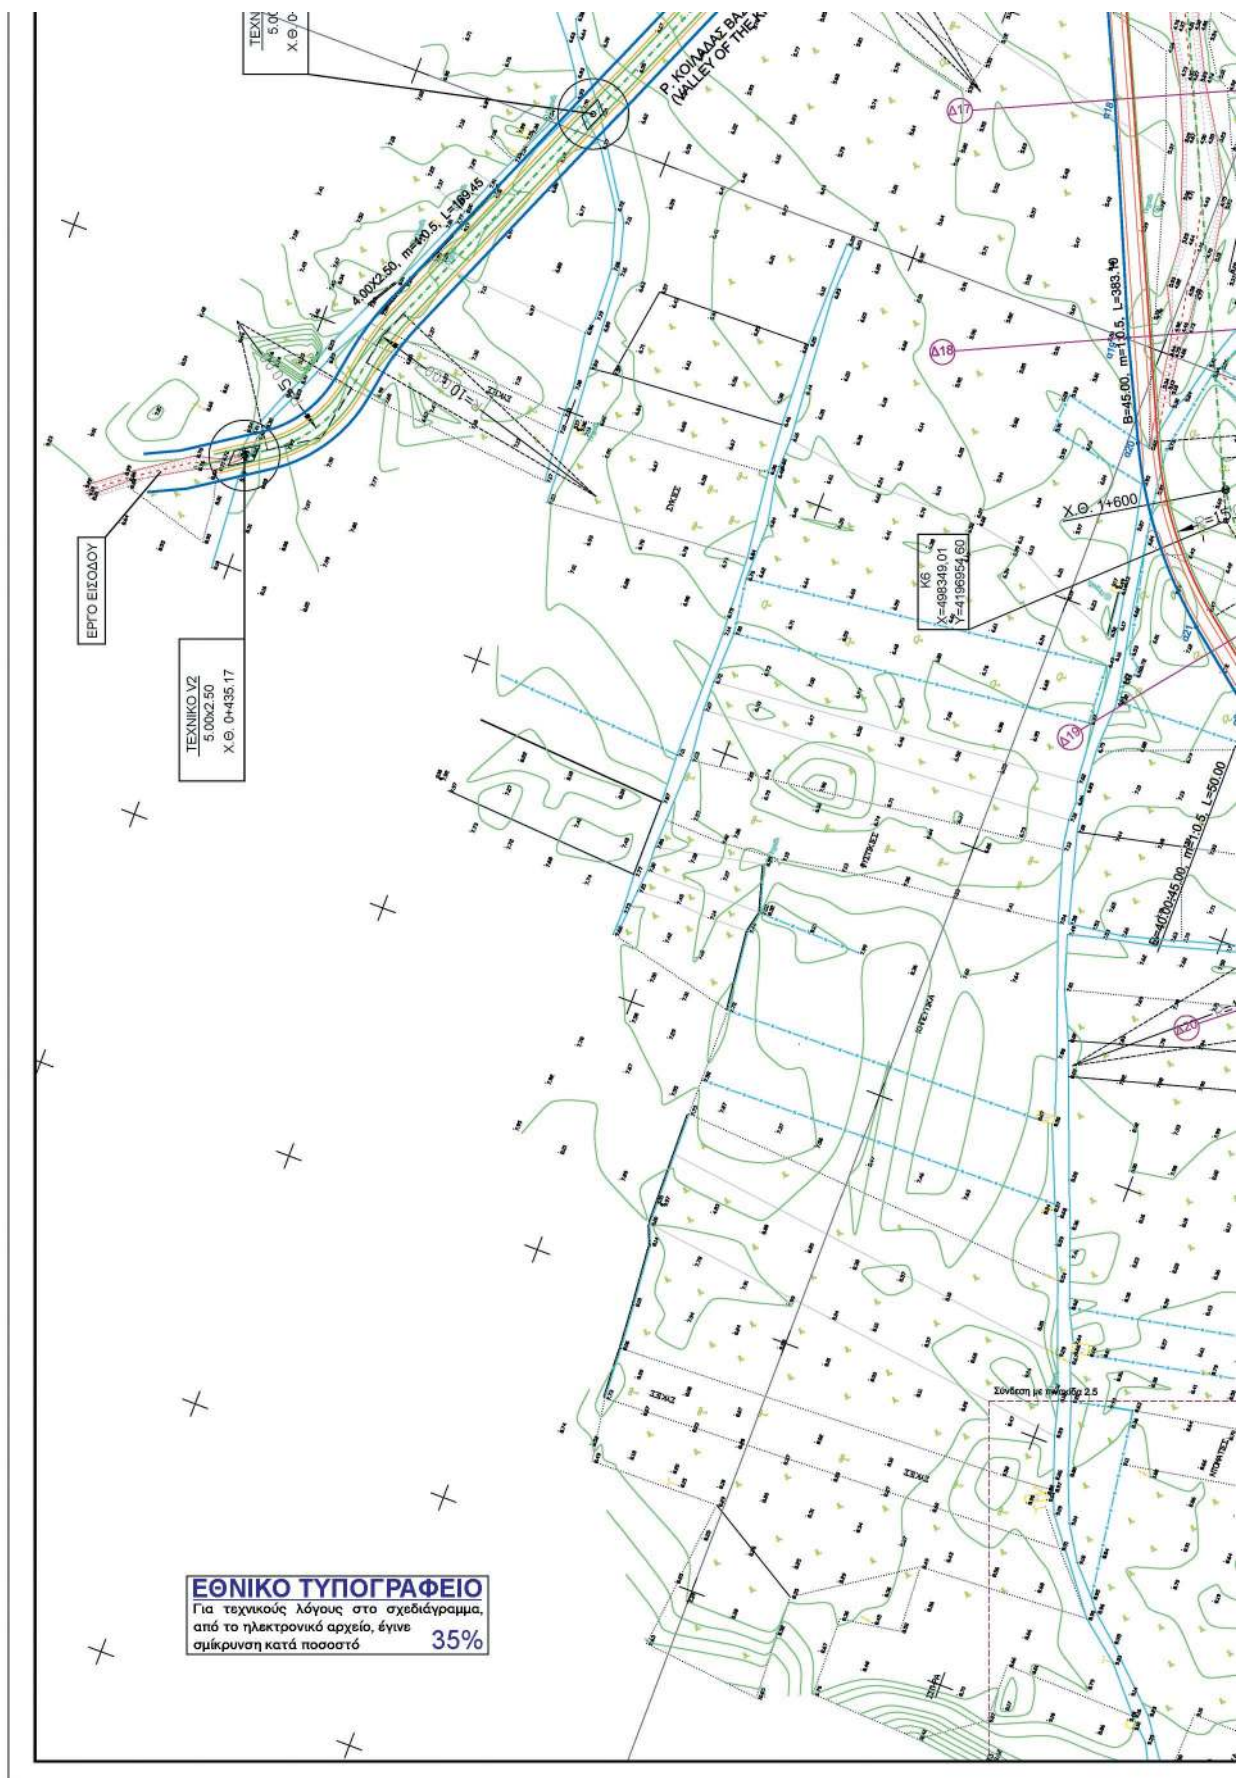


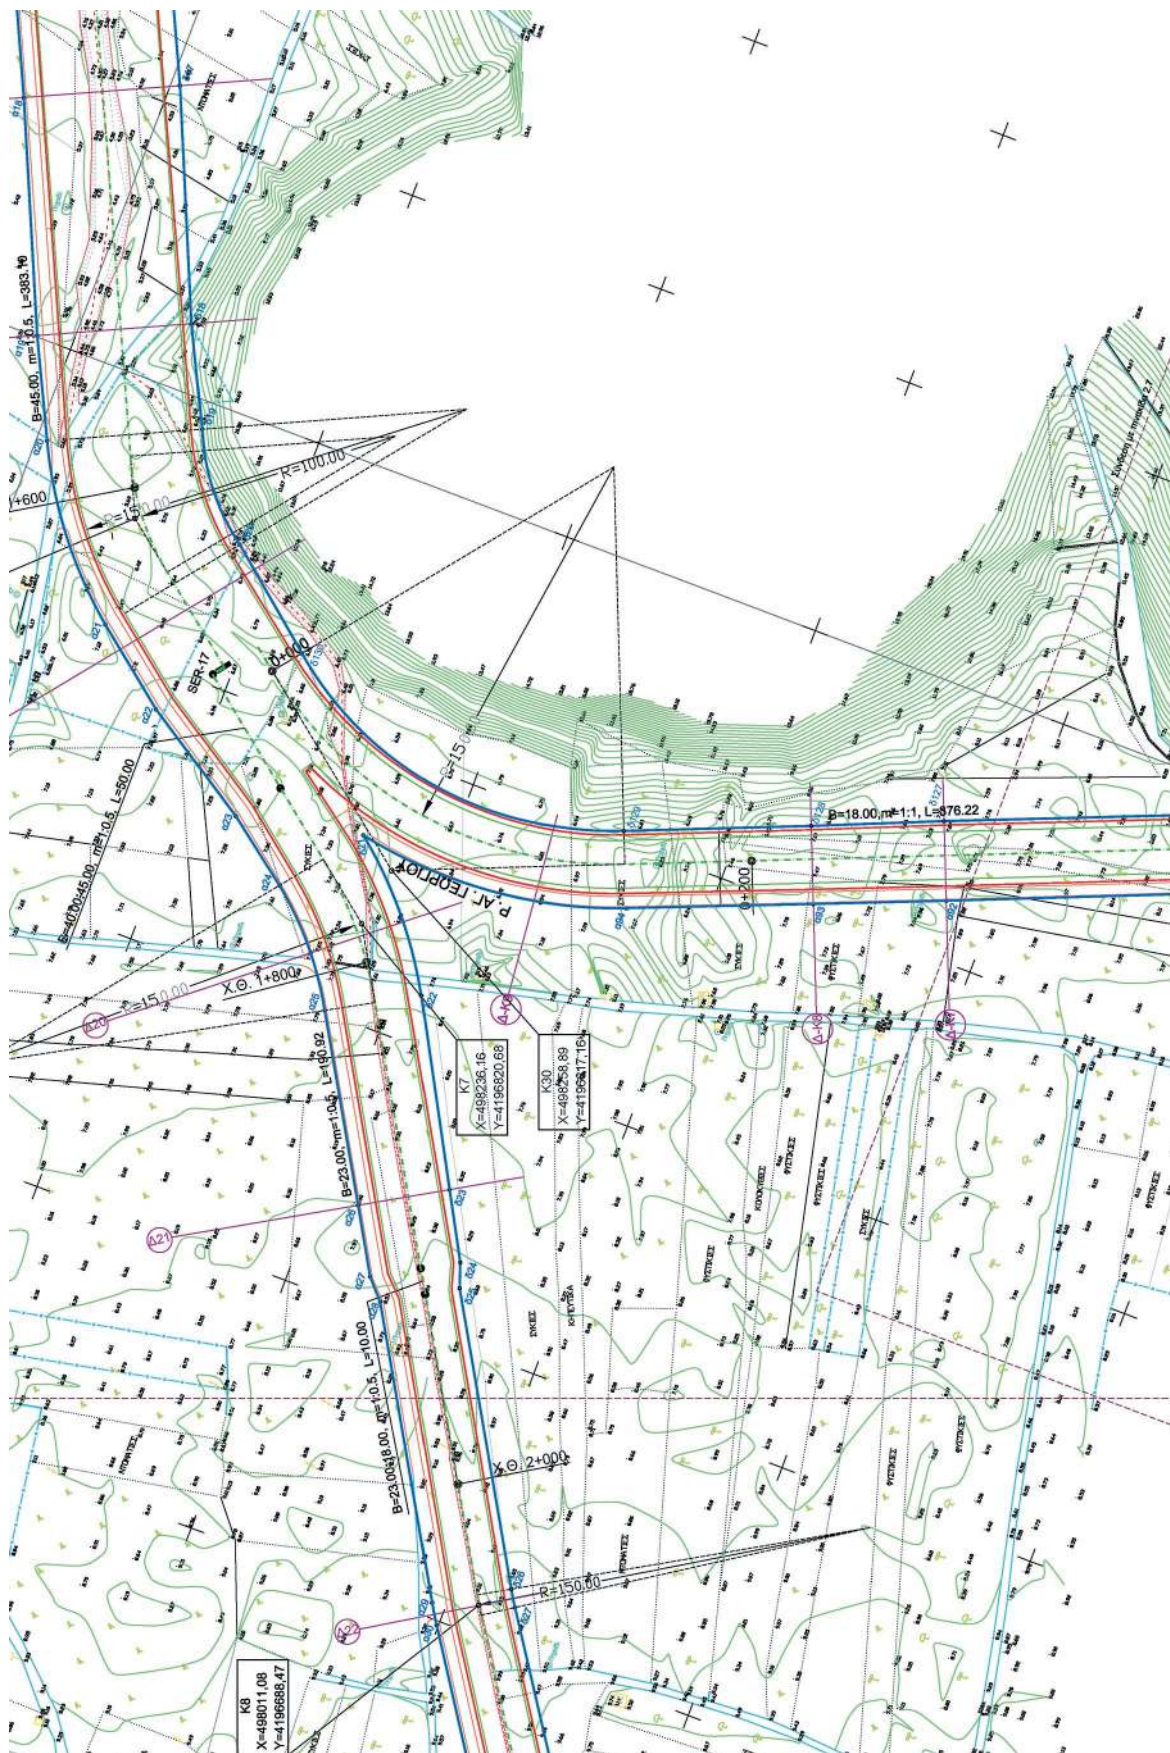


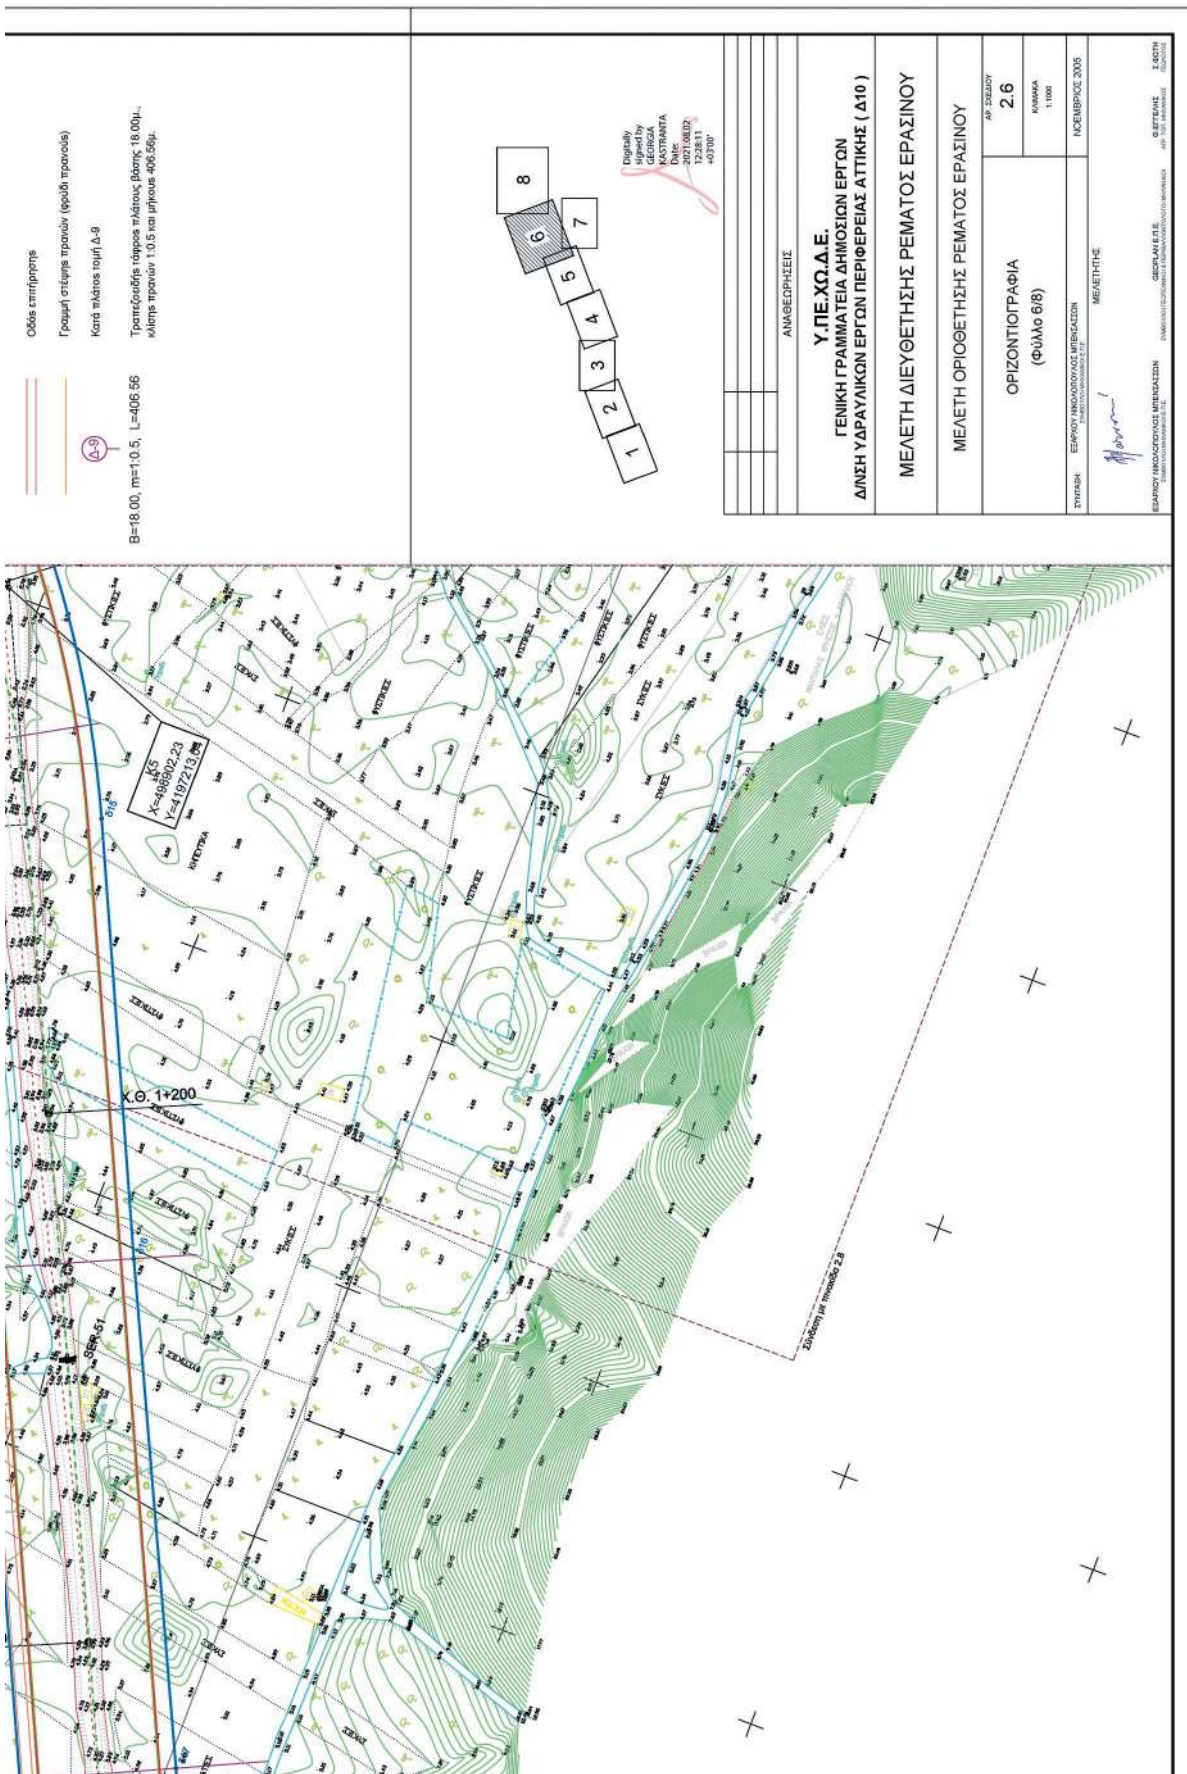


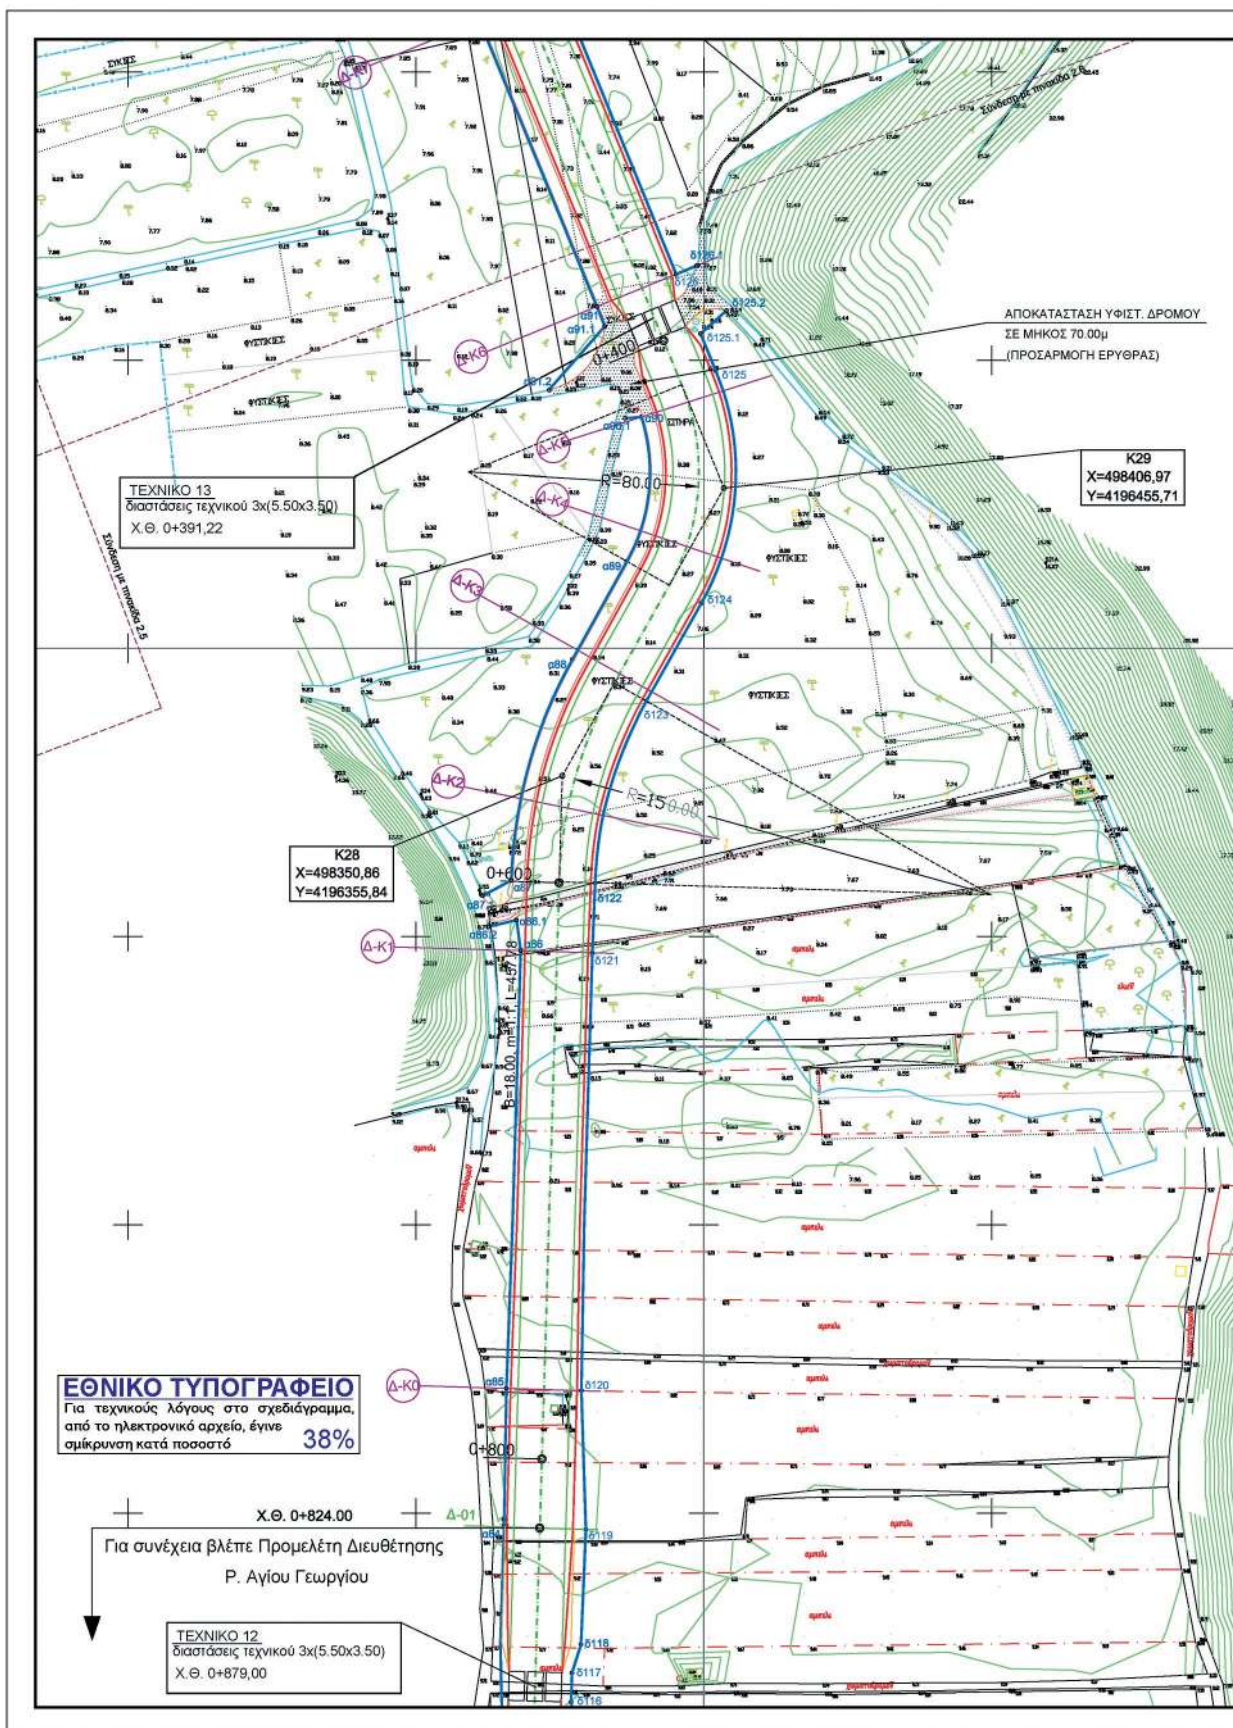


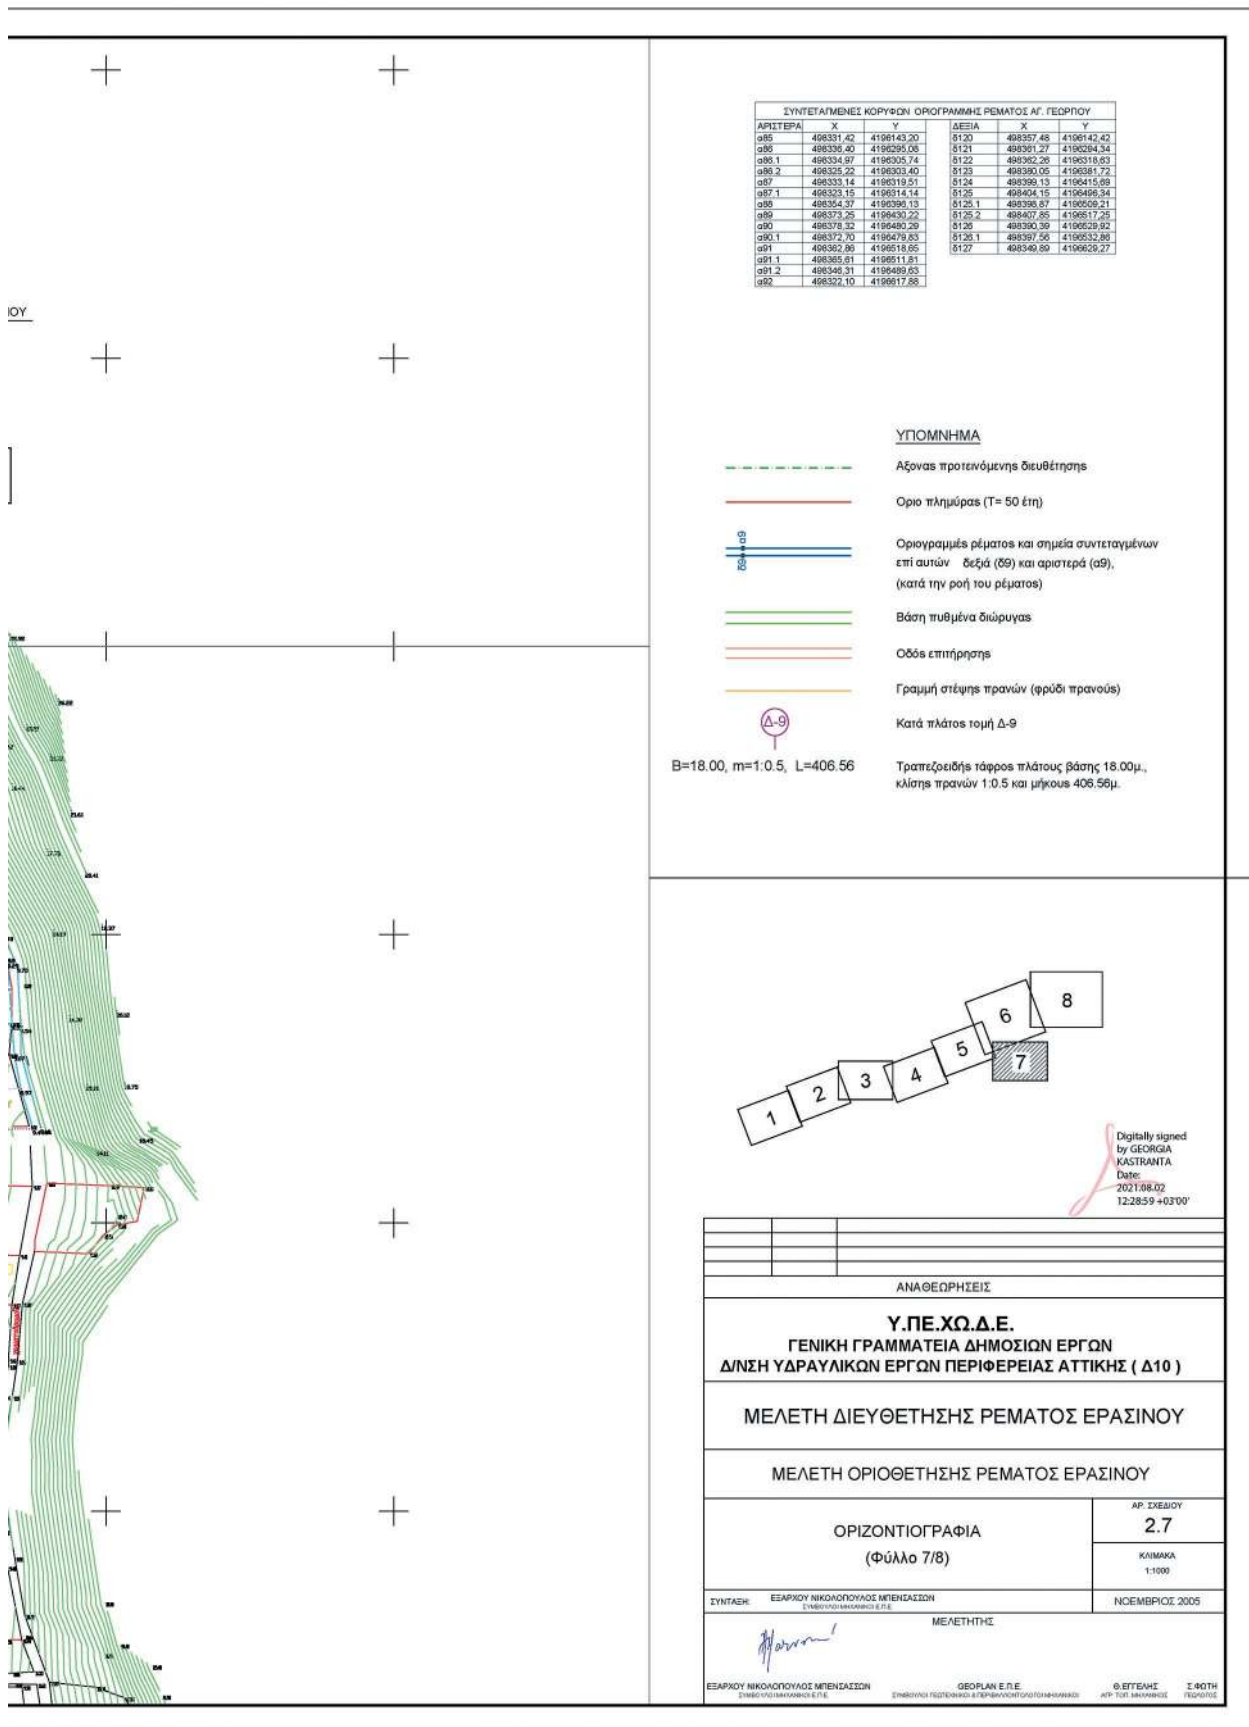

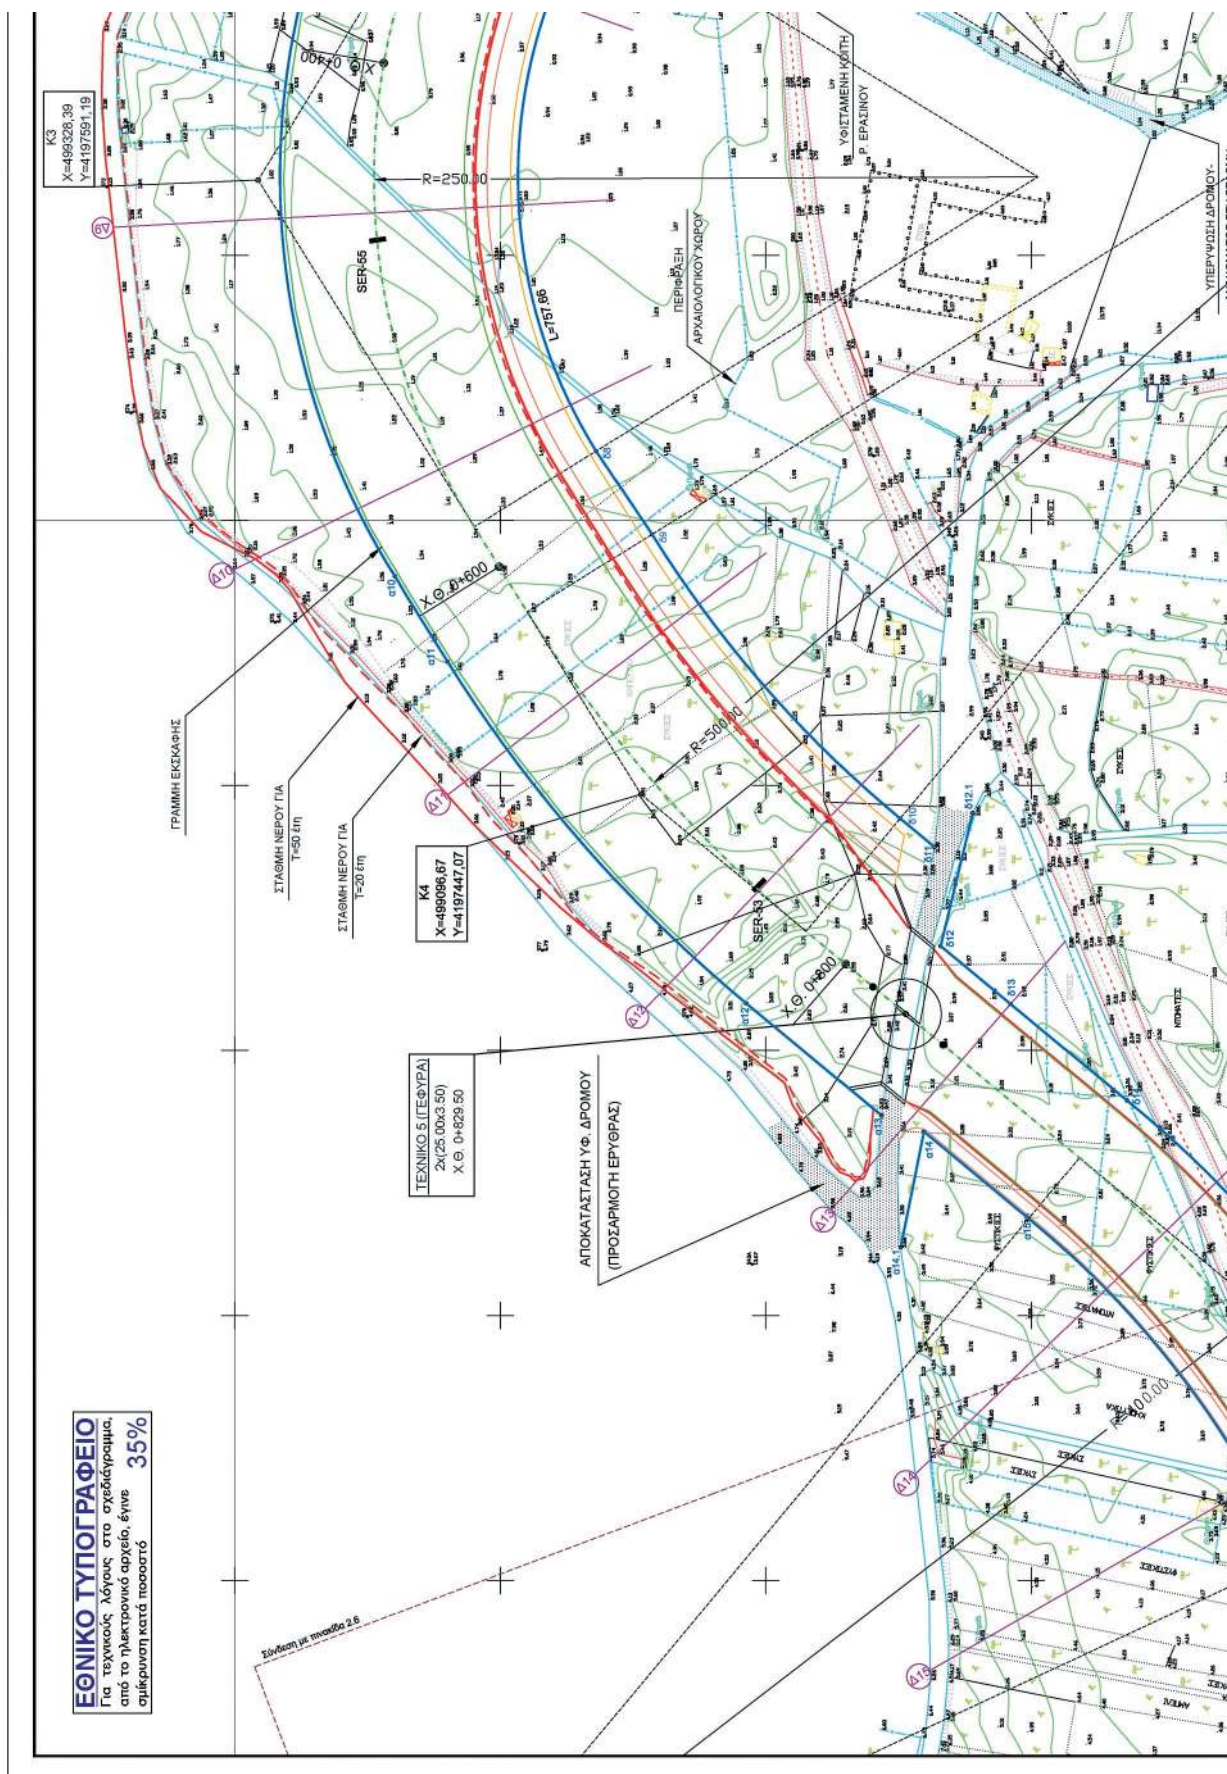


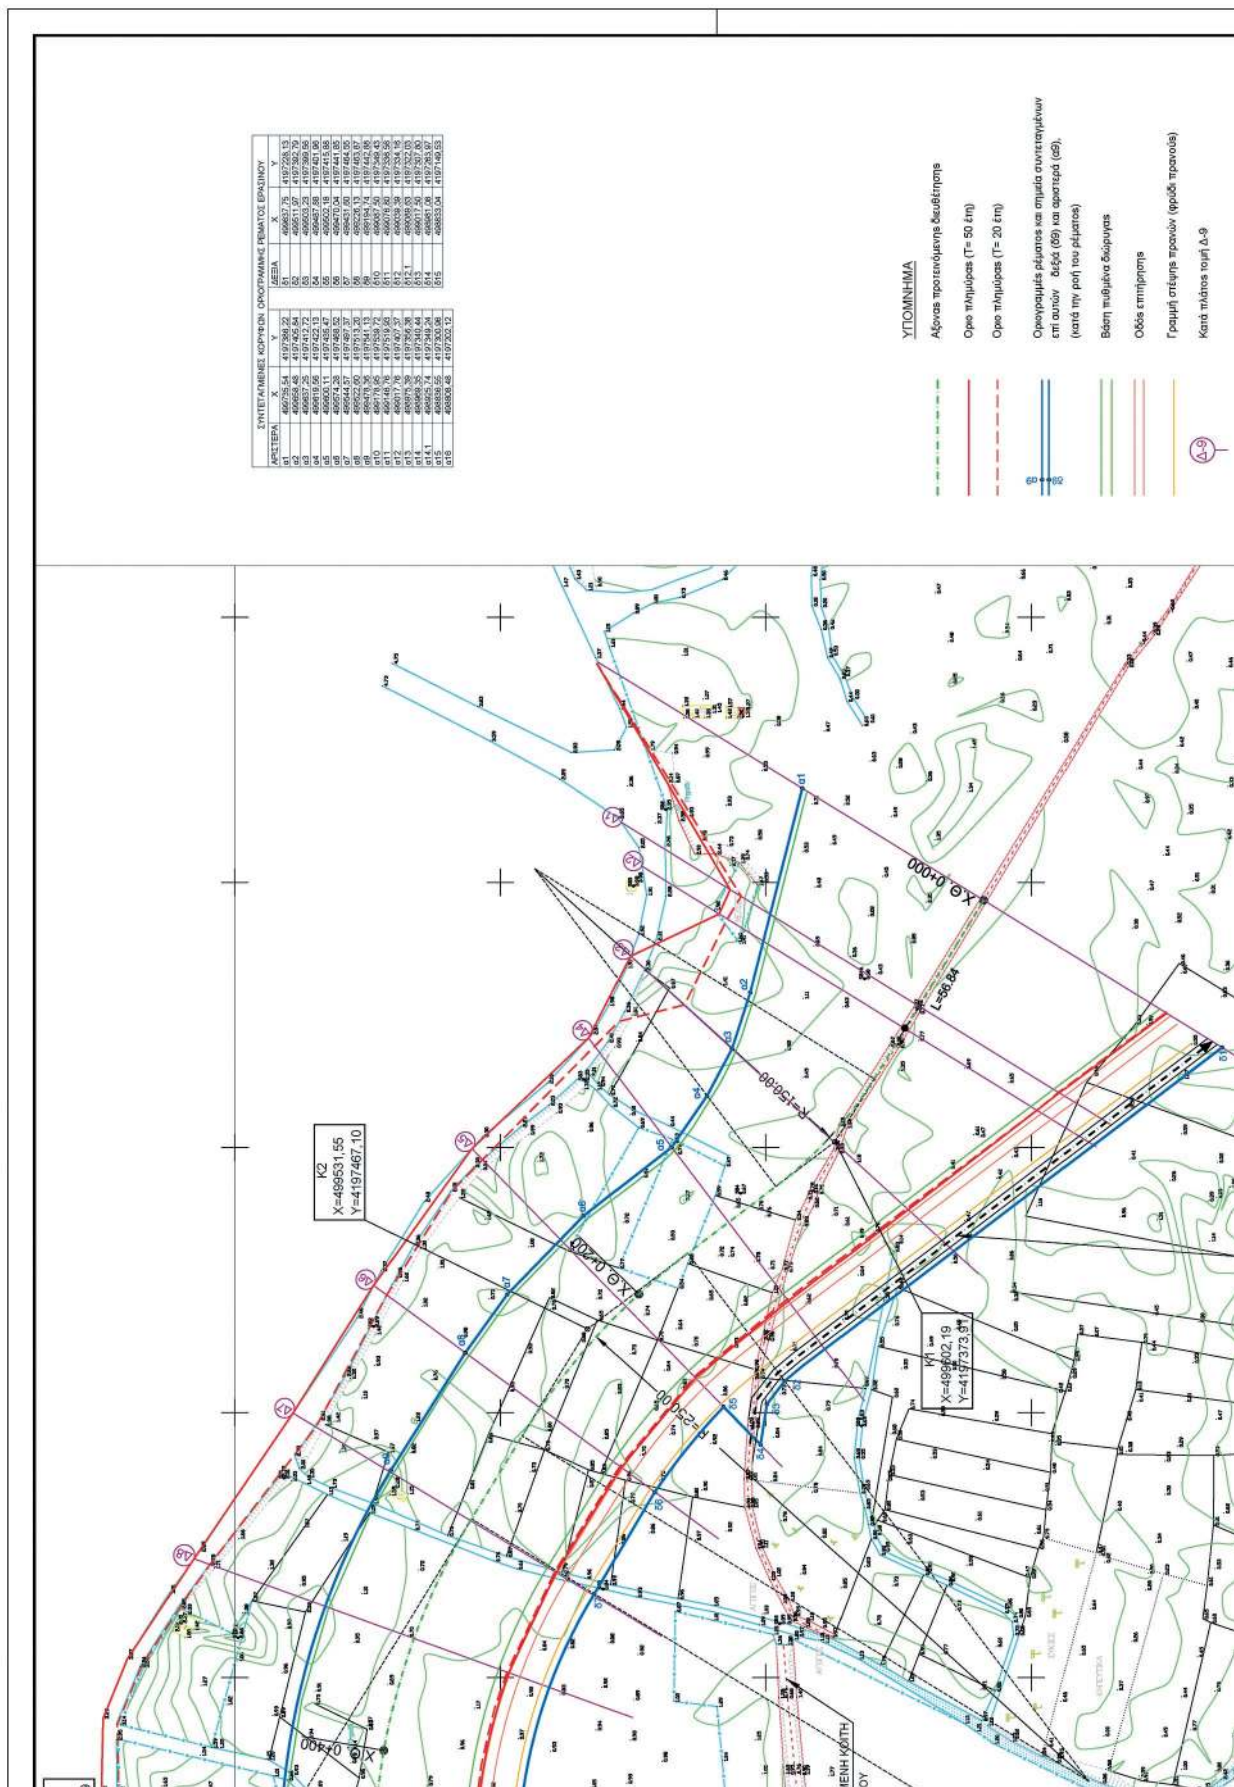


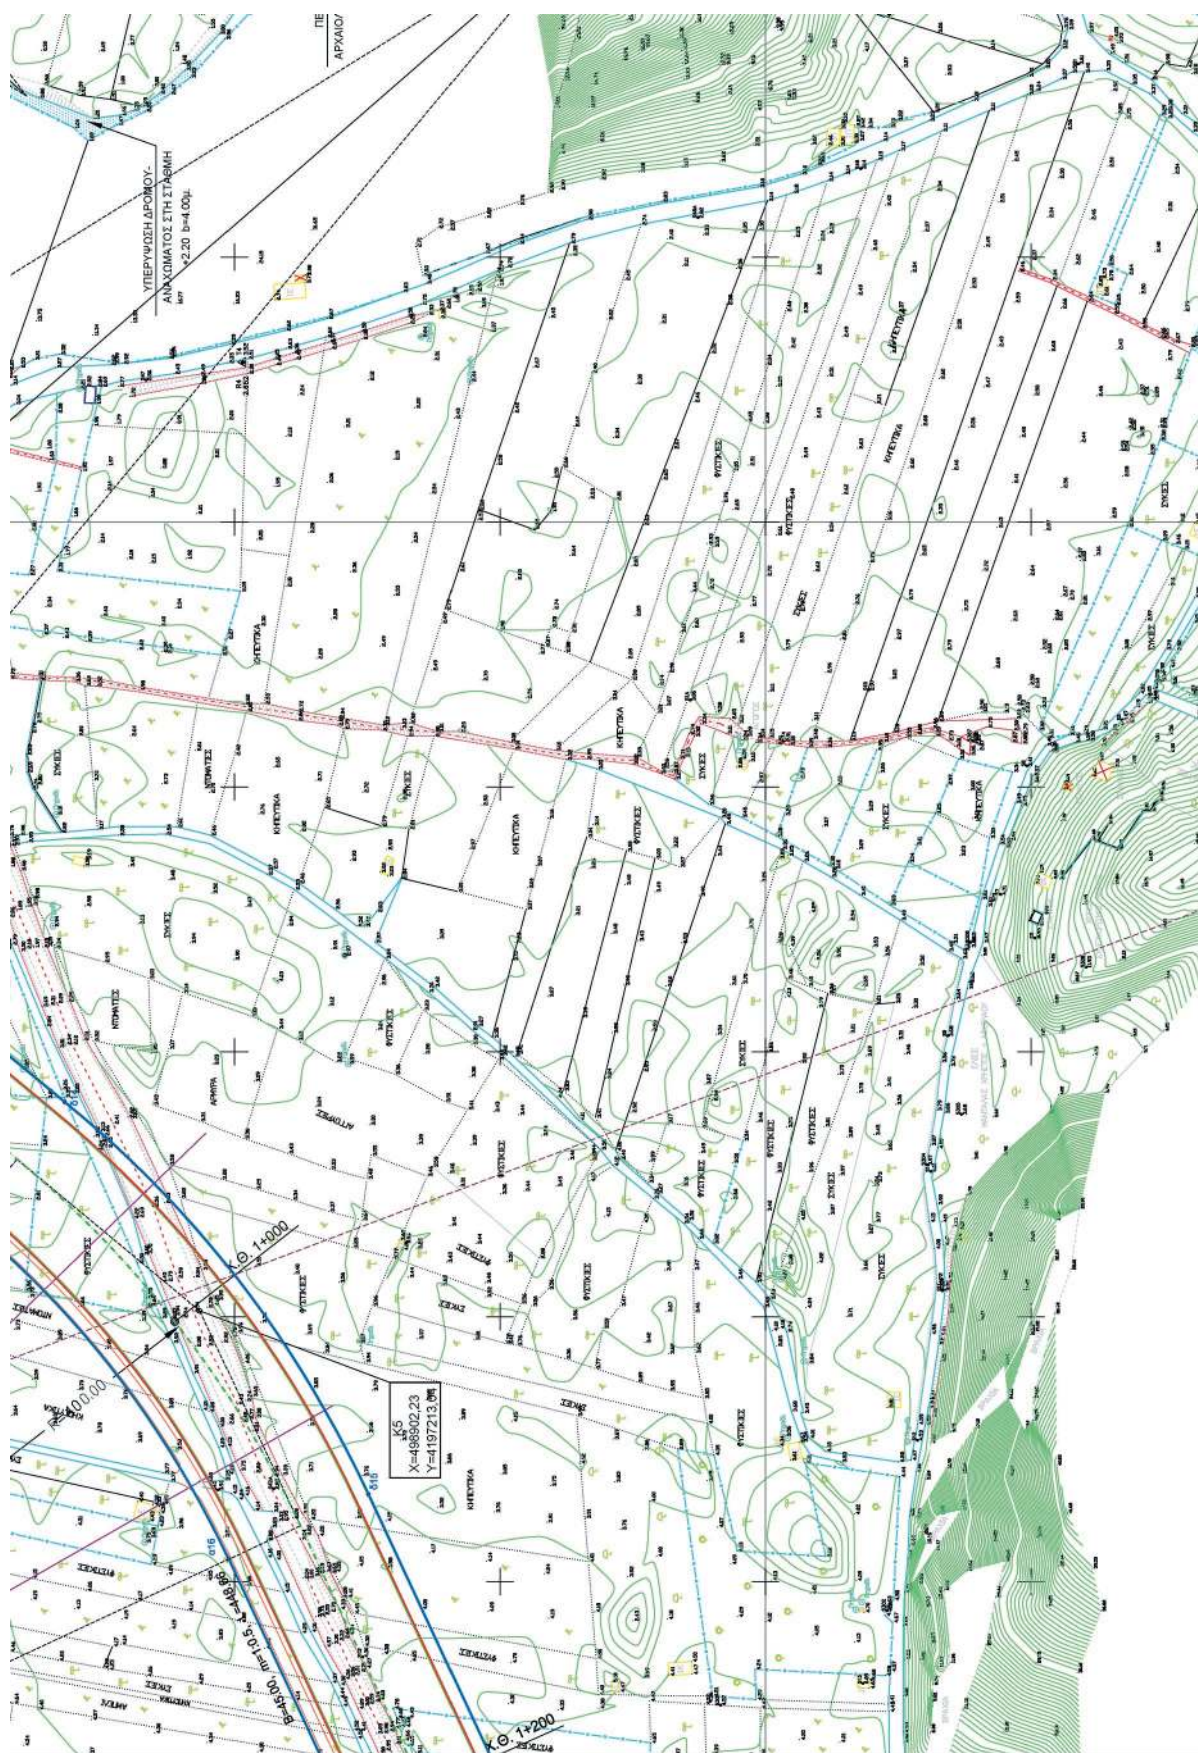

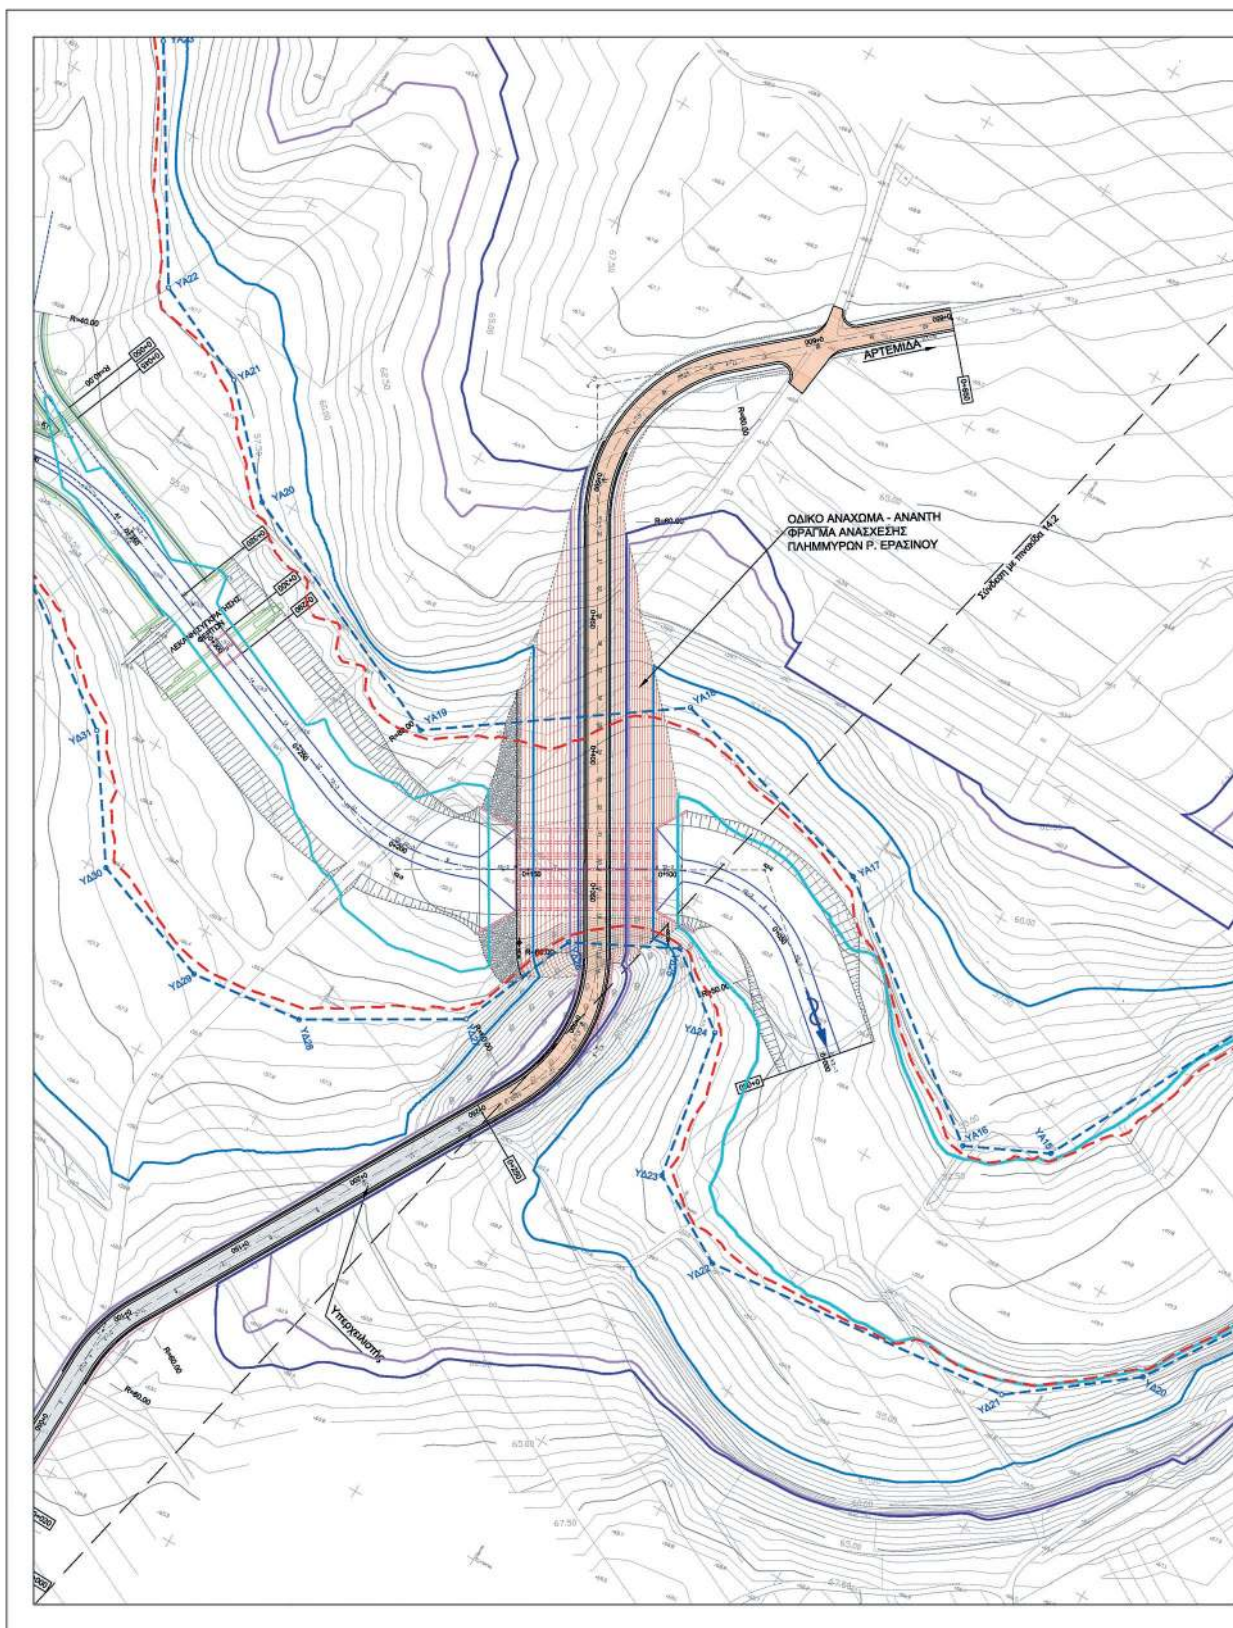

ΕΘΝΙΚΟ ΤΥΠΟΓΡΑΦΕΙΟ
Για τεχνικούς λόγους στο σχεδιάγραμμα,
από το ηλεκτρονικό αρχείο, έγινε
σμίκρυνση κατά ποσοστό **36%**

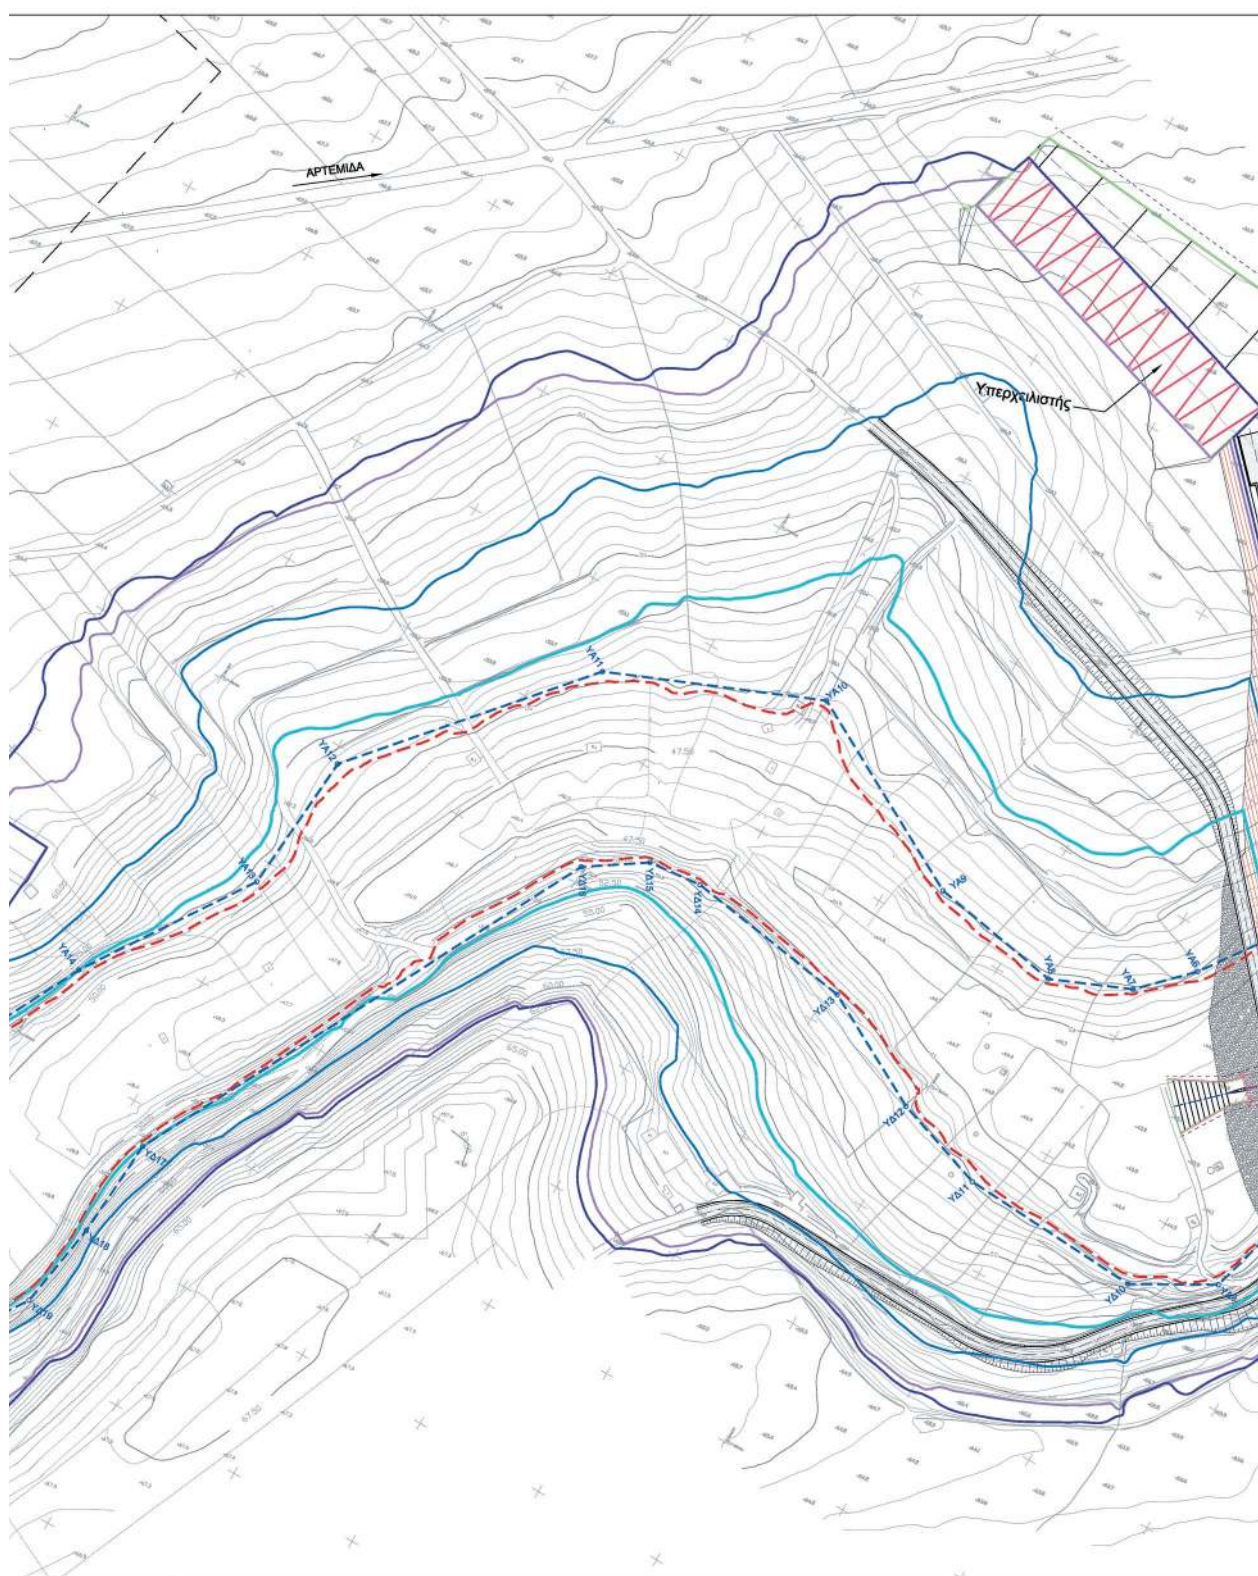

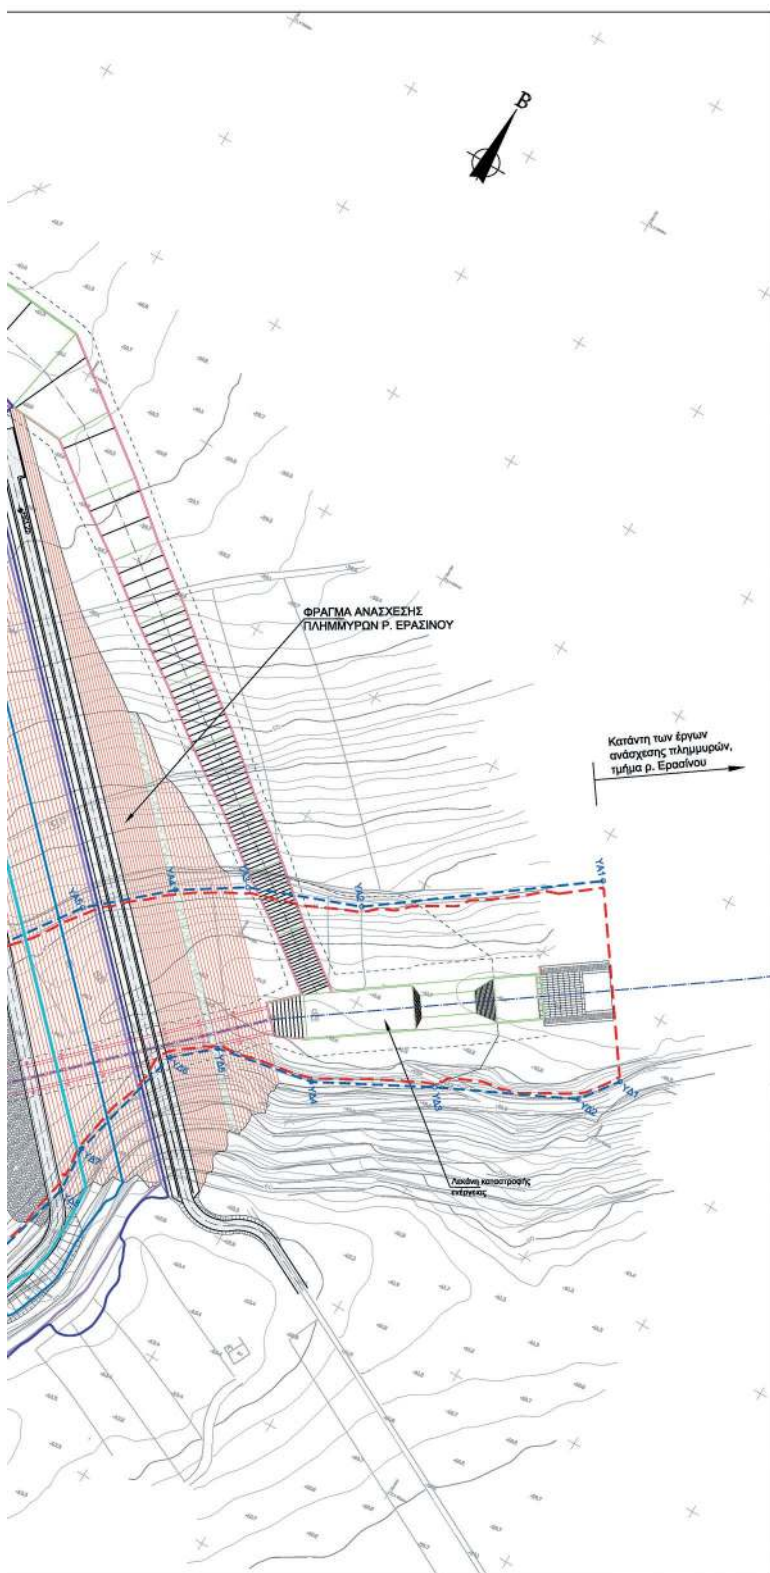

ΣΥΝΤΕΤΑΓΜΕΝΕΣ ΚΟΡΥΦΕΣ ΟΡΙΟΓΡΑΜΜΩΝ ΧΩΡΙΣ ΤΑ ΕΡΓΑ ΔΙΕΥΘΕΤΗΣΗΣ
ΓΙΑ ΠΕΡΙΟΔΟ ΕΠΑΝΑΦΟΡΑΣ T=50 ΕΤΗ

ΑΡΙΣΤΕΡΕΣ (ΚΑΤΑ ΤΗ ΡΟΗ) ΚΟΡΥΦΕΣ		ΔΕΞΙΕΣ (ΚΑΤΑ ΤΗ ΡΟΗ) ΚΟΡΥΦΕΣ	
ΟΝΟΜΑΣΙΑ	ΤΕΤΙΜΜΗΝΗ (X)	ΟΝΟΜΑΣΙΑ	ΤΕΤΙΜΜΗΝΗ (Y)
YA1	494856.101	YΔ1	494898.230
YA2	494784.143	YΔ2	494888.243
YA3	494744.486	YΔ3	494840.466
YA4	494722.004	YΔ4	494800.319
YA5	494695.712	YΔ5	494764.451
YA6	494664.114	YΔ6	494750.836
YA7	494646.816	YΔ7	494739.575
YA8	494618.026	YΔ8	494740.683
YA9	494568.440	YΔ9	494728.037
YA10	494496.654	YΔ10	494699.196
YA11	494420.172	YΔ11	494630.985
YA12	494352.947	YΔ12	494596.199
YA13	494348.884	YΔ13	494553.823
YA14	494308.500	YΔ14	494490.202
YA15	494259.088	YΔ15	494470.214
YA16	494229.712	YΔ16	494449.190
YA17	494145.546	YΔ17	494361.155
YA18	494052.979	YΔ18	494358.593
YA19	493981.384	YΔ19	494353.227
YA20	493889.356	YΔ20	494329.295
YA21	493858.028	YΔ21	494287.590
YA22	493820.320	YΔ22	494171.590
YA23	493773.512	YΔ23	494139.579
YA24	493745.257	YΔ24	494130.255
YA25	493730.853	YΔ25	494103.745
YA26	493737.401	YΔ26	494087.271
YA27	493764.038	YΔ27	494048.810
YA28	493703.500	YΔ28	493995.832
YA29	493649.341	YΔ29	493954.155
YA30	493668.557	YΔ30	493906.652
YA31	493679.912	YΔ31	493878.706
YA32	493703.234	YΔ32	493832.186
YA33	493696.323	YΔ33	493791.532
YA34	493699.859	YΔ34	493735.474
YA35	493683.634	YΔ35	493693.333
YA36	493658.497	YΔ36	493684.562
YA37	493541.555	YΔ37	493664.130
YA38	493507.328	YΔ38	493600.808
YA39	493450.033	YΔ39	493563.762
YA40	493396.316	YΔ40	493528.878
YA41	493331.005	YΔ41	493509.943
YA42	493252.062	YΔ42	493535.608
YA43	493190.008	YΔ43	493532.998
YA44	493146.890	YΔ44	493466.006
YA45	493099.869	YΔ45	493352.745
YA46	493080.014	YΔ46	493305.679
YA47	493081.112	YΔ47	493296.167
YA48	493066.646	YΔ48	493320.720
YA49	493004.628	YΔ49	493285.729
YA50	493021.181	YΔ50	493260.646
YA51	492982.659	YΔ51	493261.872
YA52	492987.316	YΔ52	493288.401
YA53	492927.223	YΔ53	493262.237
YA54	492858.294	YΔ54	493215.699
YA55	492768.976	YΔ55	493126.993
YA56	492726.228	YΔ56	493081.816
YA57	492744.616	YΔ57	493045.224
YA58	492737.099	YΔ58	493012.790
YA59	492633.125	YΔ59	493020.036
YA60	492573.351	YΔ60	493003.196
YA61	492539.306	YΔ61	492960.161
YA62	492483.452	YΔ62	492955.713
YA63	492490.737	YΔ63	492917.719
YA64	492474.663	YΔ64	492891.156
YA65	492440.259	YΔ65	492867.150
YA66	492431.629	YΔ66	492887.756
YA67	492351.848	YΔ67	492892.050
YA68	492328.868	YΔ68	492865.092
YA69	492326.973	YΔ69	492900.971
YA70	492288.348	YΔ70	492871.814
YA71	492287.147	YΔ71	492779.088
YA72	492176.508	YΔ72	492608.904
YA73	492151.505	YΔ73	492577.062
YA74	492081.723	YΔ74	492496.114
YA75	492048.325	YΔ75	492436.377
YA76	492002.152	YΔ76	492373.866
YA77	492004.792	YΔ77	492351.727
YA78	491953.890	YΔ78	492299.143
YA79	491909.320	YΔ79	492206.202
YA80	491926.574	YΔ80	492093.674
YA81	491941.105	YΔ81	492069.536
YA82		YΔ82	492015.136
YA83		YΔ83	491898.922
YA84		YΔ84	491798.565
YA85		YΔ85	491779.861
YA86		YΔ86	491834.694
YA87		YΔ87	491877.958
YA88		YΔ88	491903.172
YA89		YΔ89	491924.553
YA90		YΔ90	
YA91		YΔ91	

ΠΙΝΑΚ

ΣΥΝΤΕΤΑΓΜΕΝΕΣ ΚΟΡΥΦΩΝ ΟΡΙΟΓΡΑΦΩΝ ΜΕ ΤΑ ΕΡΓΑ ΔΙΕΥΘΕΤΗΣΗΣ
ΓΙΑ ΠΕΡΙΟΔΟ ΕΠΑΝΑΦΟΡΑΣ Τ=50 ΕΤΗ

ΥΨΕΣ

ΓΑΓΜΗΝΗ

(Υ)

5373.243

5359.963

5337.471

5316.553

5309.968

5298.282

5253.169

5236.316

5190.291

5173.919

5177.948

5189.630

5212.523

5222.133

5220.055

5206.085

5206.935

5199.830

5197.309

5190.586

5189.175

5187.742

5186.266

5181.345

5181.563

5183.177

5182.055

5189.352

5184.338

5192.005

5194.861

5197.788

5193.193

5198.931

5190.768

5182.342

5180.837

5180.275

5186.050

5184.502

5184.995

5184.588

5195.599

5190.568

5194.376

5193.271

5190.840

5186.084

5185.355

5187.645

5186.418

5194.114

5190.275

5198.343

5193.907

5190.069

5186.981

51916.023

51972.881

51924.864

51904.122

51941.774

51955.301

51956.648

51973.298

51905.390

51921.025

51947.154

51983.103

5212.933

5215.289

5197.666

5272.610

5374.064

5368.117

5378.430

5421.518

5499.814

5545.398

5563.964

5574.152

5551.194

5537.532

5535.145

5575.735

5546.348

5586.274


5632.624

5665.047

5659.096

5646.102

ΚΛΕΙΔΑ

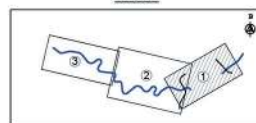

ΥΠΟΜΝΗΜΑ

- Αξονας προτεινόμενη διευθέτησης
- Πυθμένας διευθέτησης
- Επένδυση με λιθοκρήνη ασφαλιστική
- Αξονας οδού
- Χηλομετρικές θέσεις αναδομών


Οριο λεκάνης κατάκλυσης φράγματος και οδοού αναχώματος


- T=10 ετη
- T=20 ετη
- T=50 ετη
- T=100 ετη

- Γραμμή πλημμύρας ρέματος με τα έργα διευθέτησης (T=50 ετη)
- Γραμμή πλημμύρας ρέματος χωρίς την κατασκευή των έργων διευθέτησης (Υφιστάμενη κατάσταση T=50 ετη)
- Οριογραμμή - Κορυφές ρέματος με την κατασκευή των έργων διευθέτησης
- Οριογραμμή - Κορυφές ρέματος χωρίς την κατασκευή των έργων διευθέτησης (Υφιστάμενη κατάσταση)

Digitally signed
by GEORGIA
KASTRANTA
Date:
2021.08.02
12:30:50 +03'00'

ΕΛΛΗΝΙΚΗ ΔΗΜΟΚΡΑΤΙΑ ΥΠ.Υ.Μ.Ε. / ΓΕΝΙΚΗ ΓΡΑΜΜΑΤΕΙΑ ΥΠΟΔΟΜΩΝ / Γ.Δ.Υ.Κ.Υ.			
ΔΑΕΕ ΔΙΕΥΘΥΝΣΗ ΑΝΤΙΠΛΗΜΜΥΡΙΚΩΝ & ΕΓΓΕΩΒΕΛΤΙΩΤΙΚΩΝ ΕΡΓΩΝ ΤΜΗΜΑ ΣΧΕΔΙΑΣΜΟΥ ΠΡΟΓΡΑΜΜΑΤΙΣΜΟΥ ΚΑΙ ΜΕΛΕΤΩΝ (Α)			
ΕΡΓΟ:	ΜΕΛΕΤΗ ΕΡΓΩΝ ΑΝΤΙΠΛΗΜΜΥΡΙΚΩΝ ΠΡΟΣΤΑΣΙΑΣ ΣΕ ΛΕΚΑΝΕΣ ΑΠΟΡΡΟΗΣ ΠΕΡΙΟΧΗΣ ΜΑΡΑΘΩΝΑ ΑΤΤΙΚΗΣ ΚΑΙ ΕΠΙΚΑΙΡΟΠΟΙΗΣΗ ΜΕΛΕΤΩΝ ΔΙΕΥΘΕΤΗΣΗΣ ΕΡΑΖΙΝΟΥ ΑΡ. ΕΡΓΟΥ: ΔΑΕ 672014/ΕΣΤ/200002		
ΜΕΛΕΤΗΤΕΣ:	- ΕΛΛΗΝΙΚΗ ΝΙΚΟΛΟΠΟΥΛΟΣ ΜΠΕΝΔΕΛΙΩΝ ΣΥΜΒΟΥΛΙΟ ΒΙΟΧΗΜΙΚΟ - ΕΝ.Μ. ΑΕ - ΔΕΝΚΟ ΣΥΜΒΟΥΛΙΟ ΜΗΧΑΝΙΚΟΙ Κ.Ε. - ΔΕΝΚΟ TRANSPORT ΕΠΕ - ΓΕΩΣΥΝΟΔΟΣ ΕΠΕ - ΜΠΕΝΔΕΛΙΩΝ Α.Ε. - ΔΗΜΗΤΡΑΚΟΠΟΥΛΟΣ ΝΙΚΟΛΑΟΣ Ψηφιακά υπογεγραμμένο από ΑΙΚΑΤΕΡΙΝΗ ΚΙΤΣΟΥ Ημερομηνία: 2019.06.04 11:34:19 ΕΕΣΤ		
ΕΠΙΚΑΙΡΟΠΟΙΗΣΗ ΟΡΙΣΤΙΚΩΝ ΜΕΛΕΤΩΝ ΔΙΕΥΘΕΤΗΣΗΣ ΛΕΚΑΝΗΣ ΑΠΟΡΡΟΗΣ Ρ. ΕΡΑΖΙΝΟΥ		ΒΑΘΥΤΕΣ ΠΟΙΟΤΗΤΕΣ ΥΠΕΥΘΥΝΟΣ ΔΙΑΚΡΙΣΗΣ ΠΟΙΟΤΗΤΑΣ ΕΡΓΟΥ	
ΜΕΛΕΤΗ ΟΡΙΟΘΕΤΗΣΗΣ ΤΟΥ ΑΝΑΝΤΗ ΤΩΝ ΕΡΓΩΝ ΑΝΑΣΧΕΣΗΣ ΠΛΗΜΜΥΡΩΝ ΤΜΗΜΑΤΟΣ Ρ. ΕΡΑΖΙΝΟΥ		ΠΑΡΑΓΩΓΗΣ ΕΛΑΦΡΟΥ ΣΥΝΤΟΜΗΣ ΕΡΓΟΥ	
ΟΡΙΖΟΝΤΙΟΓΡΑΦΙΑ ΟΡΙΟΘΕΤΗΣΗΣ ΤΟΥ ΑΝΑΝΤΗ ΤΜΗΜΑΤΟΣ ΡΕΜΑΤΟΣ ΕΡΑΖΙΝΟΥ (Φύλλο 1 από 3)		ΒΑΘΥΤΕΣ ΠΑΡΑΜΕΤΡΟΥΣ ΚΑΙΜΑΚΑ 1:1.000 ΑΡΙΘΜΟΣ ΣΧΕΔΙΟΥ 14.1	
ΗΜΕΡΟΜΗΝΙΑ	ΜΑΙΟΣ 2019		
ΥΠΟΓΡΑΦΗ	ΣΥΝΤΑΞΗ		
ΟΝΟΜΑ	ΕΠΙΠΡΟΣΩΠΟΣ ΜΕΛΕΤΗΤΩΝ		
ΕΝ.Μ. Α.Ε.	ΟΝΟΜΑΤΕΠΩΝΥΜΟ	ΗΜΕΡΟΜΗΝΙΑ	ΥΠΟΓΡΑΦΗ
ΔΙΕΥΘΥΝΣΗ ΑΝΤΙΠΛΗΜΜΥΡΙΚΩΝ & ΕΓΓΕΩΒΕΛΤΙΩΤΙΚΩΝ ΕΡΓΩΝ	ΣΥΝΤΟΝΙΣΤΡΙΑ ΕΠΙΔΕΙΞΗΣ	Σ. ΔΕΒΕΝΕ ΠΟΛ. ΜΗΧ. Ε.Ε.	
ΔΙΕΥΘΥΝΣΗ ΥΠΗΡΕΣΙΑ	ΕΠΙΒΛΕΠΟΥΣΑ	Σ. ΔΕΒΕΝΕ ΠΟΛ. ΜΗΧ. Ε.Ε.	
ΠΡΟΪΣΤΑΜΕΝΗ ΑΡΧΗ	ΤΜΗΜΑΤΑΡΧΗΣ ΜΕΛΕΤΩΝ	Ι. ΚΑΝΕΛΛΟΠΟΥΛΟΣ ΤΟΠ. ΜΗΧ. Ε.Ε.	
ΓΝΩΣΤΟΠΟΙΗΣΗ Σ.Δ.Ε.	ΘΕΩΡΗΘΗΚΕ Η ΔΙΝΤΡΙΑ ΔΑΕΕ	Γ. ΚΑΣΤΡΑΝΤΑ ΠΟΛ. ΜΗΧ. Ε.Ε.	
ΕΓΚΡΙΤΗΡΙΟ ΑΝΟΦΑΘΗ			

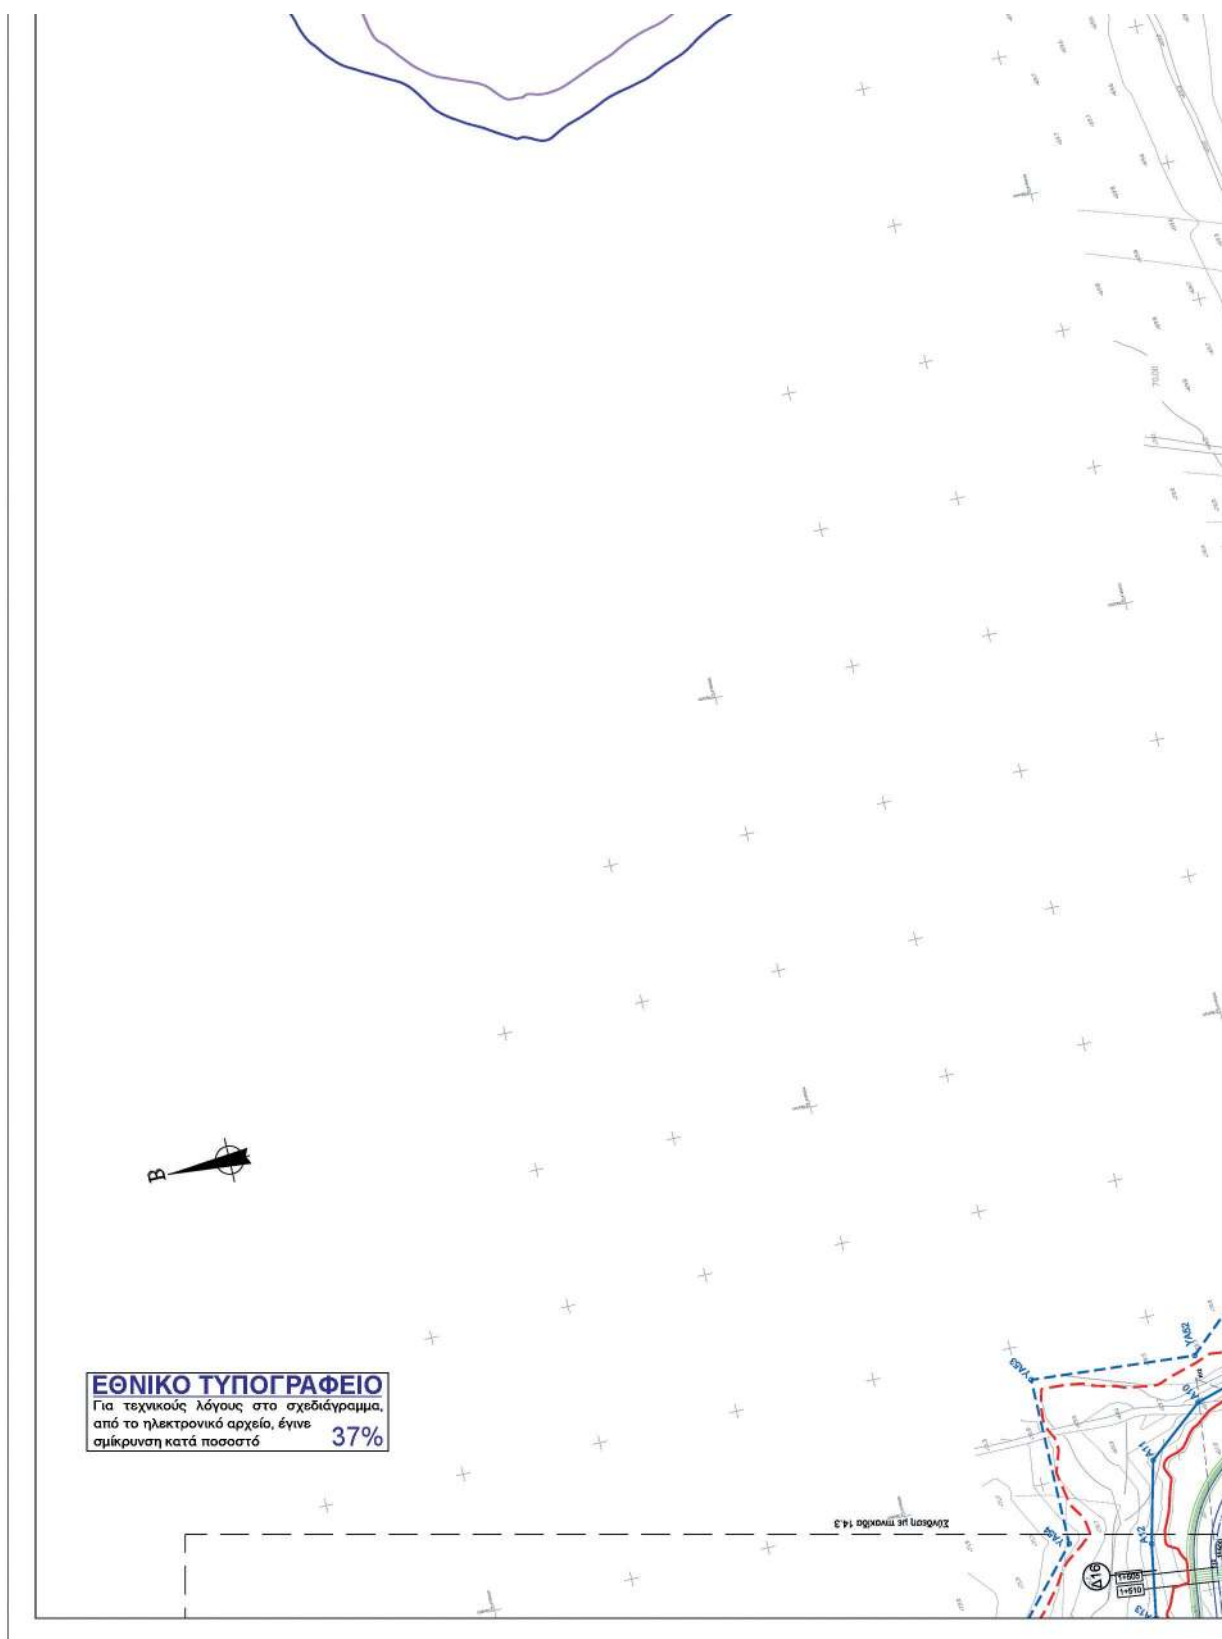

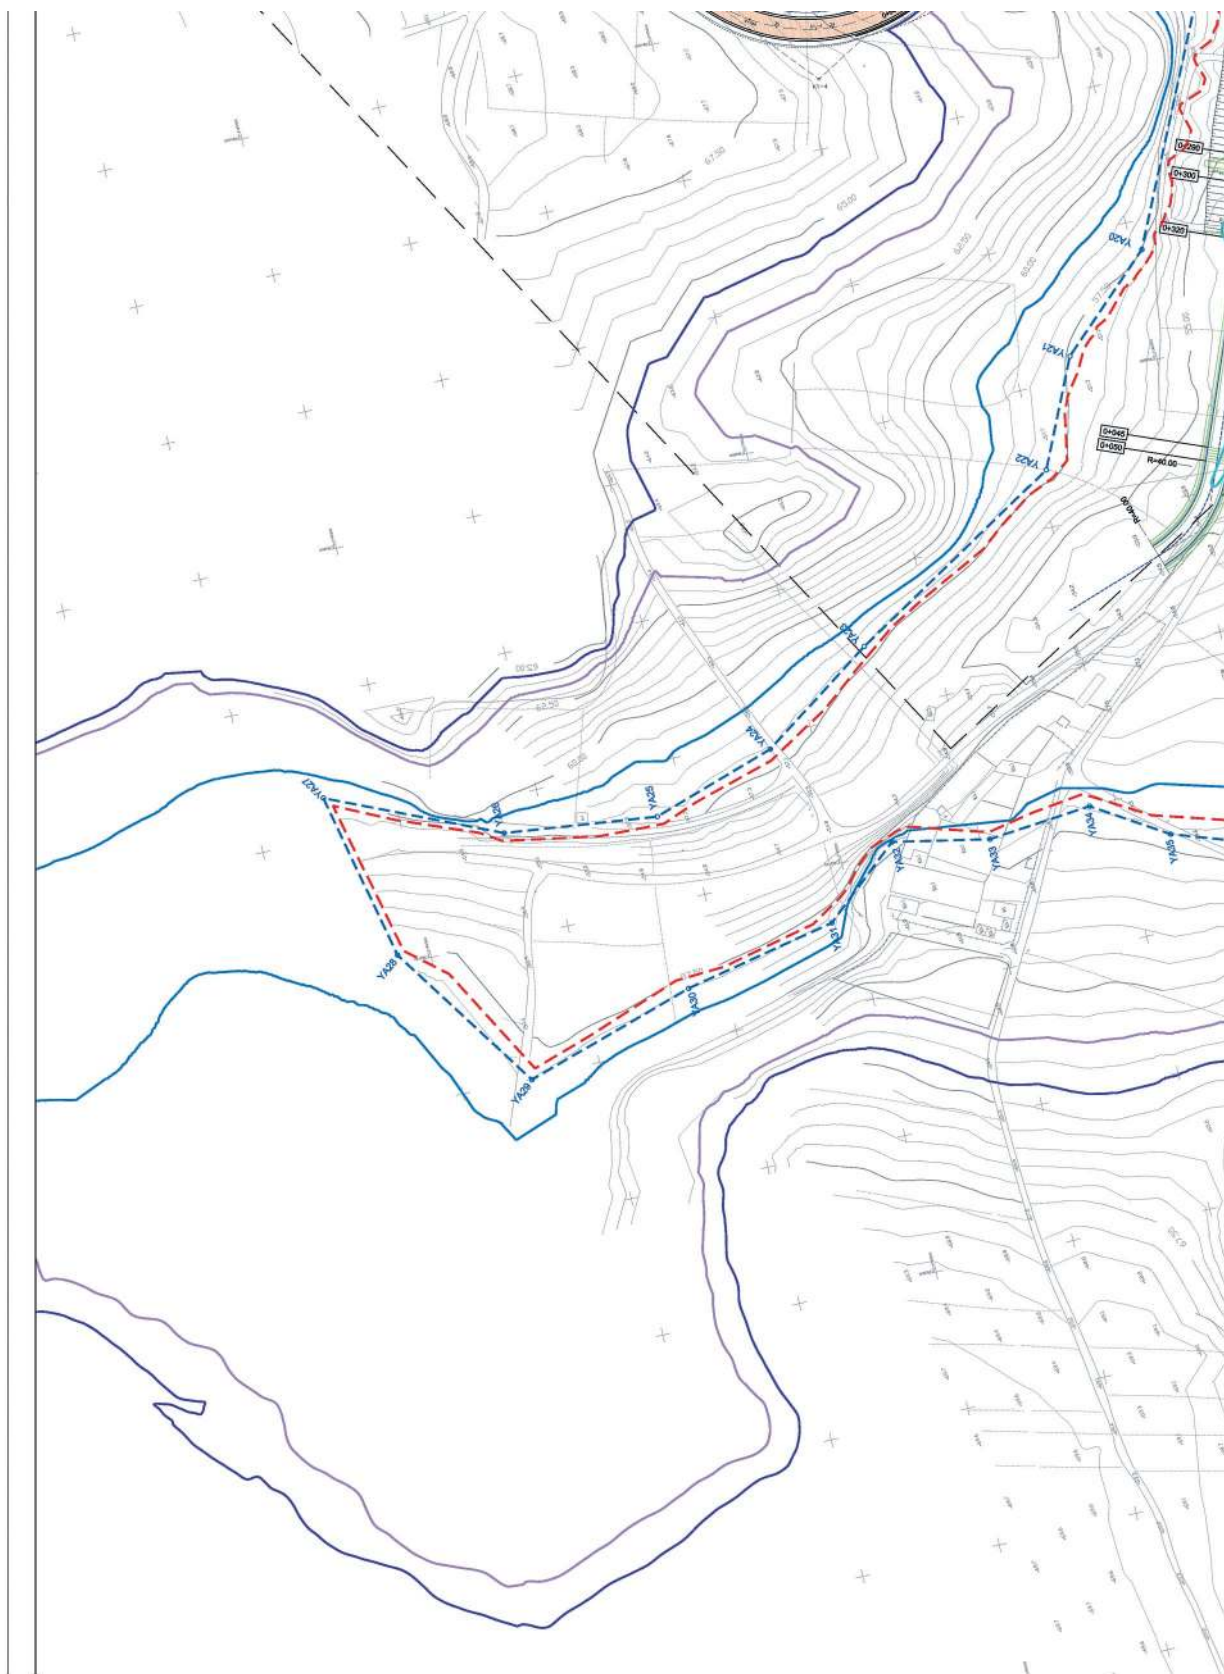



ΣΥΝΤΕΛΕΜΕΝΕΣ ΚΟΡΥΦΕΣ ΟΡΙΟΓΡΑΜΜΟΝ ΧΩΡΙΣ ΤΑ ΕΡΓΑ ΔΙΕΥΘΕΤΗΣΗΣ
ΓΙΑ ΠΕΡΙΟΔΟ ΕΠΙΛΟΓΗΣ Τ=50 ΕΤΗ


ΑΡΙΘΤΕΡΕΣ (ΚΑΤΑ ΤΗ ΡΟΗ) ΚΟΡΥΦΕΣ	ΔΕΞΙΕΣ (ΚΑΤΑ ΤΗ ΡΟΗ) ΚΟΡΥΦΕΣ	ΟΝΟΜΑΣΙΑ	ΤΕΤΙΜΗΜΕΝΗ (X)	ΤΕΤΙΜΗΜΕΝΗ (Y)	ΟΝΟΜΑΣΙΑ	ΔΕΞΙΕΣ (ΚΑΤΑ ΤΗ ΡΟΗ) ΚΟΡΥΦΕΣ	ΤΕΤΙΜΗΜΕΝΗ (X)	ΤΕΤΙΜΗΜΕΝΗ (Y)
Α1	493075.178	419494.868	Δ1	493043.009	4194928.006	Α1	493075.178	419494.868
Α2	493075.084	4194970.397	Δ2	493025.968	4195057.062	Α2	493075.084	4194970.397
Α3	493062.430	4195059.678	Δ3	492995.618	4195065.980	Α3	493062.430	4195059.678
Α4	493076.653	4195067.925	Δ4	492991.284	4195079.959	Α4	493076.653	4195067.925
Α5	493065.547	4195121.422	Δ5	492935.444	4195083.899	Α5	493065.547	4195121.422
Α6	493019.803	4195146.439	Δ6	492906.446	4195108.864	Α6	493019.803	4195146.439
Α7	492981.568	4195164.168	Δ7	492891.963	4195103.103	Α7	492981.568	4195164.168
Α8	492972.759	4195199.420	Δ8	492894.766	4195128.286	Α8	492972.759	4195199.420
Α9	492970.491	4195223.865	Δ9	492897.419	4195152.223	Α9	492970.491	4195223.865
Α10	492966.074	4195239.028	Δ10	492903.708	4195174.481	Α10	492966.074	4195239.028
Α11	492946.573	4195259.304	Δ11	492924.860	4195207.506	Α11	492946.573	4195259.304
Α12	492920.605	4195266.544	Δ12	492917.964	4195221.891	Α12	492920.605	4195266.544
Α13	492884.291	4195270.982	Δ13	492861.880	4195232.110	Α13	492884.291	4195270.982
Α14	492861.770	4195269.725	Δ14	492706.411	4195251.034	Α14	492861.770	4195269.725
Α15	492771.005	4195286.239	Δ15	492696.273	4195247.142	Α15	492771.005	4195286.239
Α16	492748.981	4195286.656	Δ16	492676.638	4195295.082	Α16	492748.981	4195286.656
Α17	492713.031	4195282.709	Δ17	492648.412	4195282.041	Α17	492713.031	4195282.709
Α18	492692.322	4195350.937	Δ18	492640.810	4195322.708	Α18	492692.322	4195350.937
Α19	492701.979	4195368.935	Δ19	492650.395	4195351.982	Α19	492701.979	4195368.935
Α20	492731.047	4195415.943	Δ20	492664.590	4195409.508	Α20	492731.047	4195415.943
Α21	492732.372	4195437.596	Δ21	492628.417	4195434.052	Α21	492732.372	4195437.596
Α22	492724.232	4195467.682	Δ22	492600.704	4195402.761	Α22	492724.232	4195467.682
Α23	492676.953	4195488.906	Δ23	492565.943	4195368.249	Α23	492676.953	4195488.906
Α24	492647.512	4195480.289	Δ24	492529.041	4195397.004	Α24	492647.512	4195480.289
Α25	492626.620	4195476.933	Δ25	492465.007	4195436.348	Α25	492626.620	4195476.933
Α26	492600.653	4195463.786	Δ26	492430.447	4195432.124	Α26	492600.653	4195463.786
Α27	492592.817	4195443.119	Δ27	492407.629	4195400.025	Α27	492592.817	4195443.119
Α28	492571.340	4195454.753	Δ28	492383.917	4195505.971	Α28	492571.340	4195454.753
Α29	492531.488	4195426.829	Δ29	492357.451	4195647.407	Α29	492531.488	4195426.829
Α30	492506.735	4195438.014	Δ30	492321.708	4195660.526	Α30	492506.735	4195438.014
Α31	492482.144	4195460.031	Δ31	492298.647	4195677.415	Α31	492482.144	4195460.031
Α32	492461.164	4195461.230	Δ32	492193.395	4195676.486	Α32	492461.164	4195461.230
Α33	492467.770	4195510.774	Δ33	492042.447	419584.284	Α33	492467.770	4195510.774
Α34	492462.861	4195516.685	Δ34	492011.513	4195973.755	Α34	492462.861	4195516.685
Α35	492433.556	4195543.035	Δ35	491950.017	4195626.577	Α35	492433.556	4195543.035
Α36	492406.386	4195566.797	Δ36	491822.751	4195643.726	Α36	492406.386	4195566.797
Α37	492382.205	4195563.214				Α37	492382.205	4195563.214
Α38	492372.916	4195596.649				Α38	492372.916	4195596.649
Α39	492336.167	4195604.822				Α39	492336.167	4195604.822
Α40	492313.723	4195604.028				Α40	492313.723	4195604.028
Α41	492261.367	4195613.245				Α41	492261.367	4195613.245
Α42	492221.457	4195626.776				Α42	492221.457	4195626.776
Α43	492193.669	4195626.985				Α43	492193.669	4195626.985
Α44	492142.342	4195608.960				Α44	492142.342	4195608.960
Α45	492062.233	4195593.367				Α45	492062.233	4195593.367
Α46	492021.854	4195610.130				Α46	492021.854	4195610.130
Α47	491965.248	4195657.990				Α47	491965.248	4195657.990
Α48	491943.360	4195670.930				Α48	491943.360	4195670.930


ΣΥΝΤΕΛΕΜΕΝΕΣ ΚΟΡΥΦΕΣ ΟΡΙΟΓΡΑΜΜΟΝ ΧΩΡΙΣ ΤΑ ΕΡΓΑ ΔΙΕΥΘΕΤΗΣΗΣ
ΓΙΑ ΠΕΡΙΟΔΟ ΕΠΙΛΟΓΗΣ Τ=50 ΕΤΗ


ΑΡΙΣΤΕΡΕΣ (ΚΑΤΑ ΤΗ ΡΟΗ) ΚΟΡΥΦΕΣ	ΔΕΞΙΕΣ (ΚΑΤΑ ΤΗ ΡΟΗ) ΚΟΡΥΦΕΣ	ΟΝΟΜΑΣΙΑ	ΤΕΤΙΜΗΜΕΝΗ (X)	ΤΕΤΙΜΗΜΕΝΗ (Y)	
YA1	494956.101	4195433.735	YA1	494959.230	4195373.243
YA2	494764.143	4195391.309	YA2	494862.243	4195359.963
YA3	494744.486	4195366.614	YA3	494800.319	4195337.471
YA4	494722.004	4195352.495	YA4	494800.319	4195316.553
YA5	494695.712	4195326.794	YA5	494764.451	4195309.868
YA6	494664.114	4195285.930	YA6	494750.836	4195298.382
YA7	494646.818	4195268.444	YA7	494739.575	4195253.169
YA8	494616.028	4195256.186	YA8	494740.683	4195236.316
YA9	494568.440	4195264.812	YA9	494728.037	4195190.291
YA10	494496.654	4195303.764	YA10	494669.196	4195173.919
YA11	494420.172	4195271.951	YA11	494630.985	4195177.848
YA12	494352.947	4195193.970	YA12	494586.189	4195189.630
YA13	494344.884	4195141.886	YA13	494563.823	4195212.523
YA14	494305.500	4195081.290	YA14	494460.202	4195222.133
YA15	494259.068	4194984.554	YA15	494470.214	4195220.055
YA16	494229.712	4194970.887	YA16	494449.190	4195206.085
YA17	494145.546	4195036.220	YA17	494361.155	4195206.935
YA18	494062.979	4195009.913	YA18	494359.593	4194999.530
YA19	493981.364	4195003.215	YA19	494353.227	4194967.509
YA20	493889.358	4195006.531	YA20	494329.295	4194930.586
YA21	493858.028	4195000.093	YA21	494287.590	4194899.175
YA22	493820.320	4195007.415	YA22	494171.590	4194887.742
YA23	493773.512	4195174.741	YA23	494139.579	4194906.266
YA24	493745.257	4195215.603	YA24	494130.255	4194961.345
YA25	493720.853	4195260.286	YA25	494103.745	4194981.563
YA26	493737.401	4195314.701	YA26	494067.271	4194983.177
YA27	493764.038	4195371.646	YA27	494048.810	4194920.055
YA28	493703.500	4195391.584	YA28	493996.832	4194889.352
YA29	493649.341	4195374.866	YA29	493954.155	4194864.138
YA30	493669.557	4195293.211	YA30	493908.662	4194902.805
YA31	493678.912	4195268.261	YA31	493878.768	4194903.861
YA32	493703.254	4195180.856	YA32	493833.186	4194977.788
YA33	493696.333	4195146.552	YA33	493791.532	4194983.193
YA34	493699.859	4195108.457	YA34	493758.474	4194938.474
YA35	493655.634	4195060.487	YA35	493693.333	4194900.768
YA36	493655.487	4195009.999	YA36	493664.562	4194872.542
YA37	493541.555	4195070.173	YA37	493684.130	4194870.637
YA38	493507.328	4195068.578	YA38	493600.608	4194850.275
YA39	493450.033	4195010.069	YA39	493563.762	4194846.050
YA40	493396.316	4195027.555	YA40	493528.878	4194842.502
YA41	493337.005	4195008.962	YA41	493509.943	4194864.995
YA42	493252.062	4195035.848	YA42	493535.608	4194824.588
YA43	493190.008	4195016.987	YA43	493532.980	4194905.999
YA44	493146.890	4194968.584	YA44	493468.008	4194909.568
YA45	493099.869	4194960.637	YA45	493352.745	4194844.376
YA46	493060.014	4194890.242	YA46	493305.679	4194833.271
YA47	493081.112	4195045.290	YA47	493286.167	4194808.840
YA48	493101.266	4195072.528	YA48	493200.720	4194786.084
YA49	493066.646	4195122.441	YA49	493302.428	4194785.355
YA50	493004.628	4195177.877	YA50	493285.729	4194807.545
YA51	493021.181	4195183.127	YA51	493260.646	4194886.418
YA52	492982.659	4195236.526	YA52	493261.872	4194945.114
YA53	492987.316	4195285.288	YA53	493268.401	4195000.275
YA54	492927.223	4195285.224	YA54	493262.237	4194998.343
YA55	492854.284	4195336.136	YA55	493215.689	4194933.907
YA56	492768.976	4195331.482	YA56	493126.983	4194890.089
YA57	492726.228	4195343.720	YA57	493081.816	4194886.981
YA58	492744.616	4195402.674	YA58	493045.224	4194916.023
YA59	492737.089	4195471.704	YA59	493012.790	4194972.881
YA60	492633.125	4195521.090	YA60	493020.036	4195024.664
YA61	492573.351	4195446.550	YA61	493003.196	4195044.122
YA62	492539.306	4195507.862	YA62	492980.161	4195041.774
YA63	492483.452	4195512.328	YA63	492955.713	4195055.301
YA64	492460.737	4195544.891	YA64	492917.719	4195066.646
YA65	492474.663	4195592.544	YA65	492851.756	4195073.588
YA66	492440.259	4195604.428	YA66	492867.150	4195105.390

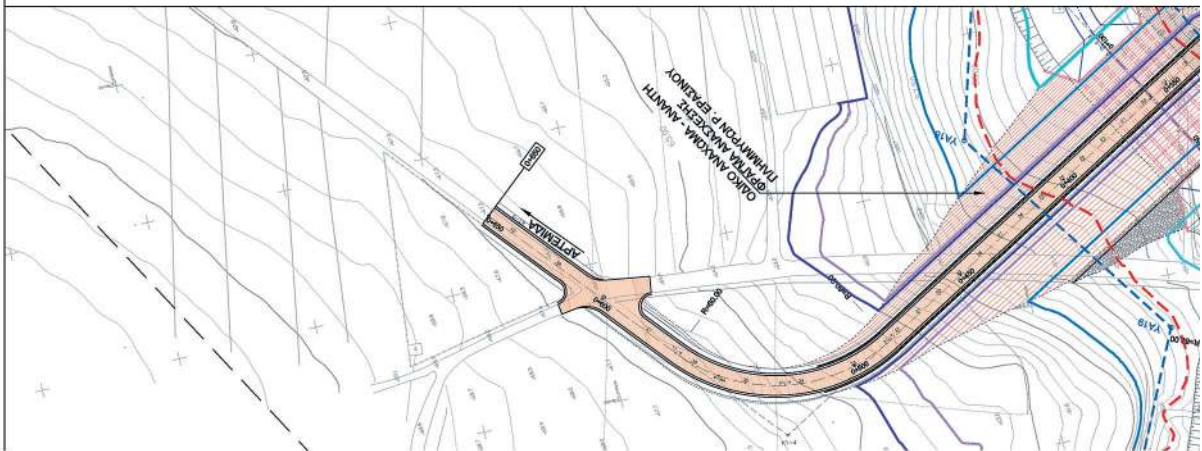


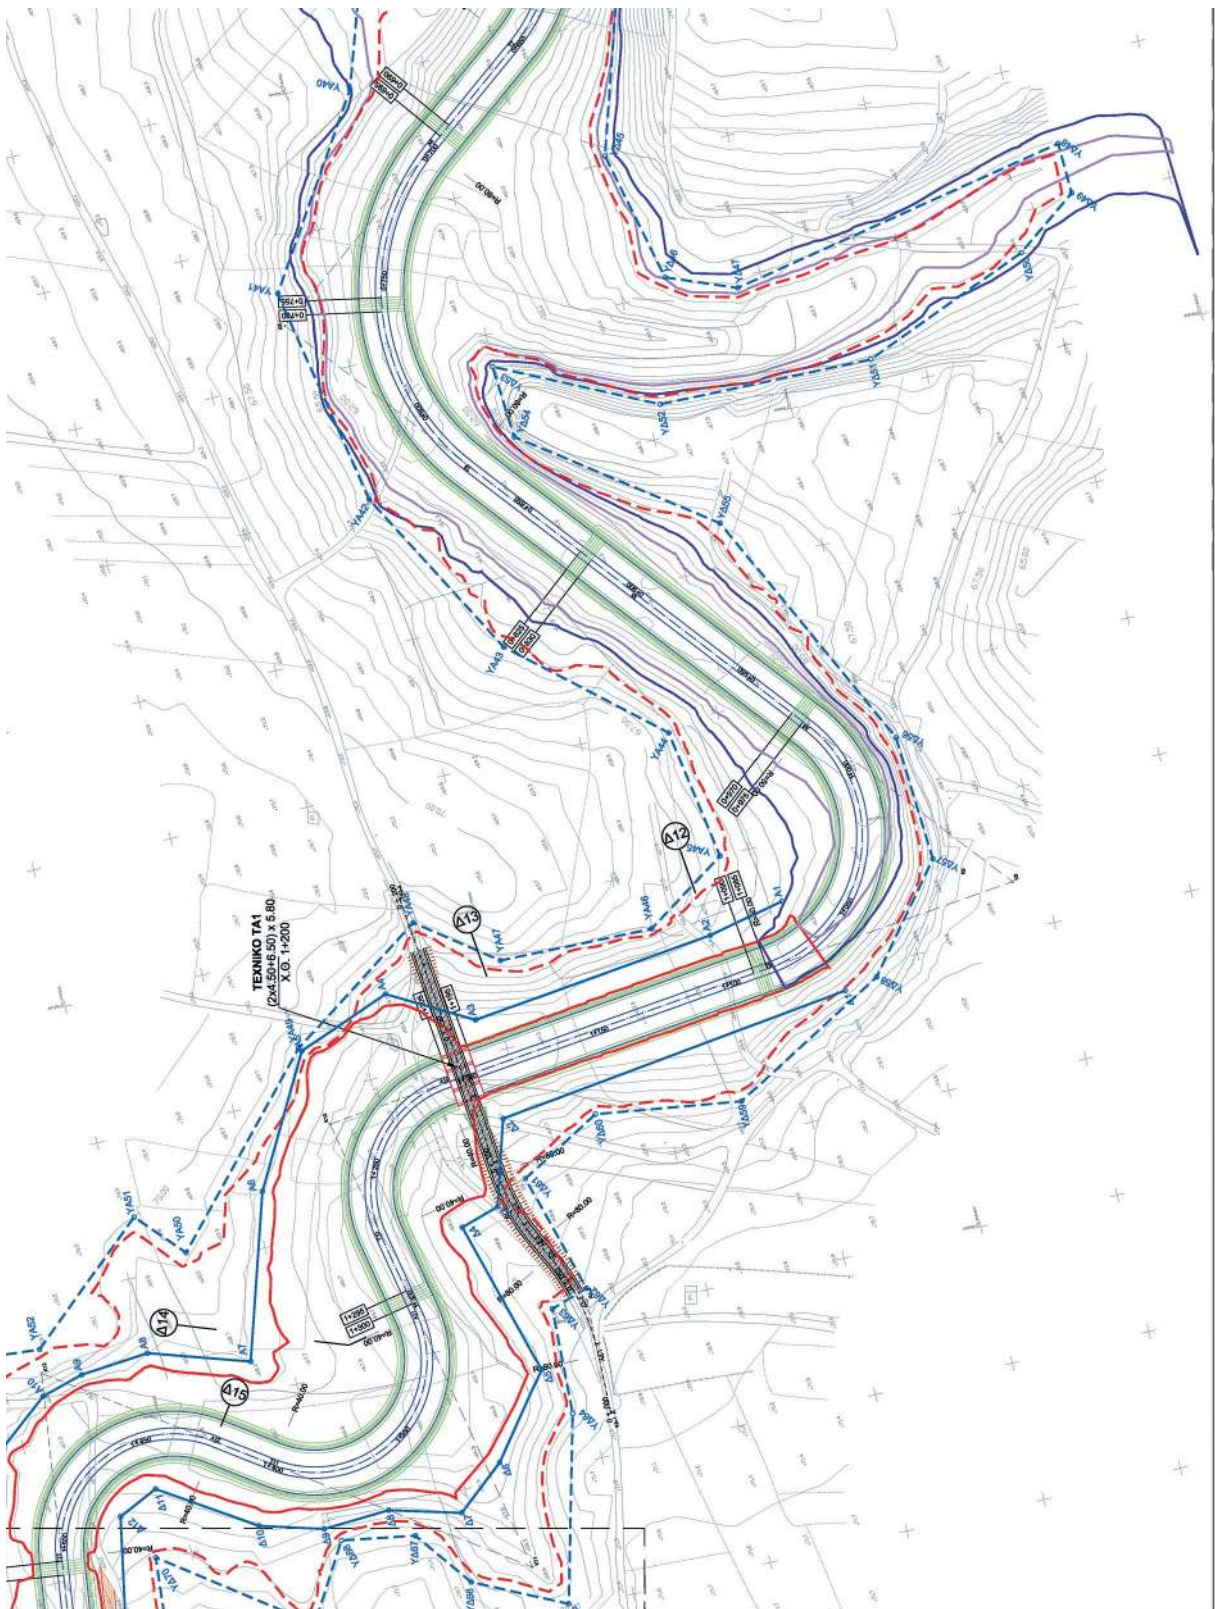

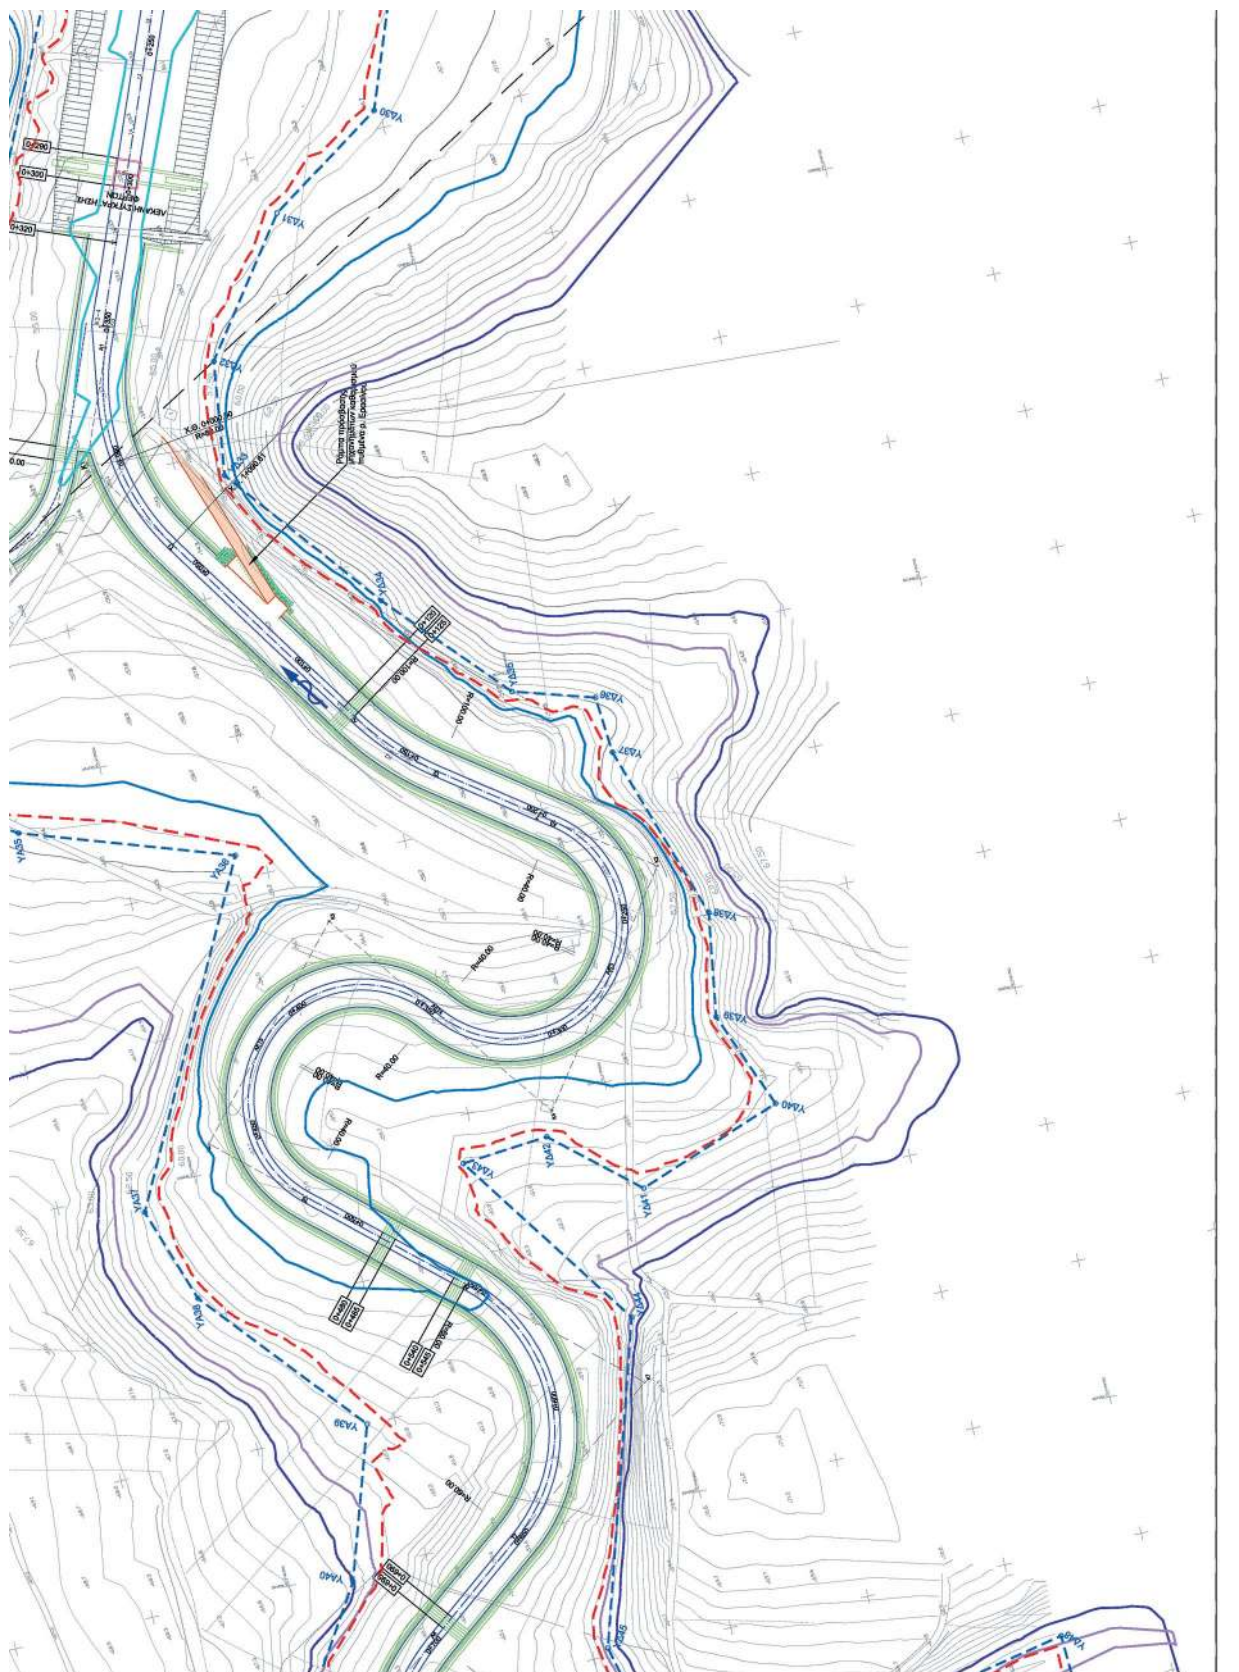

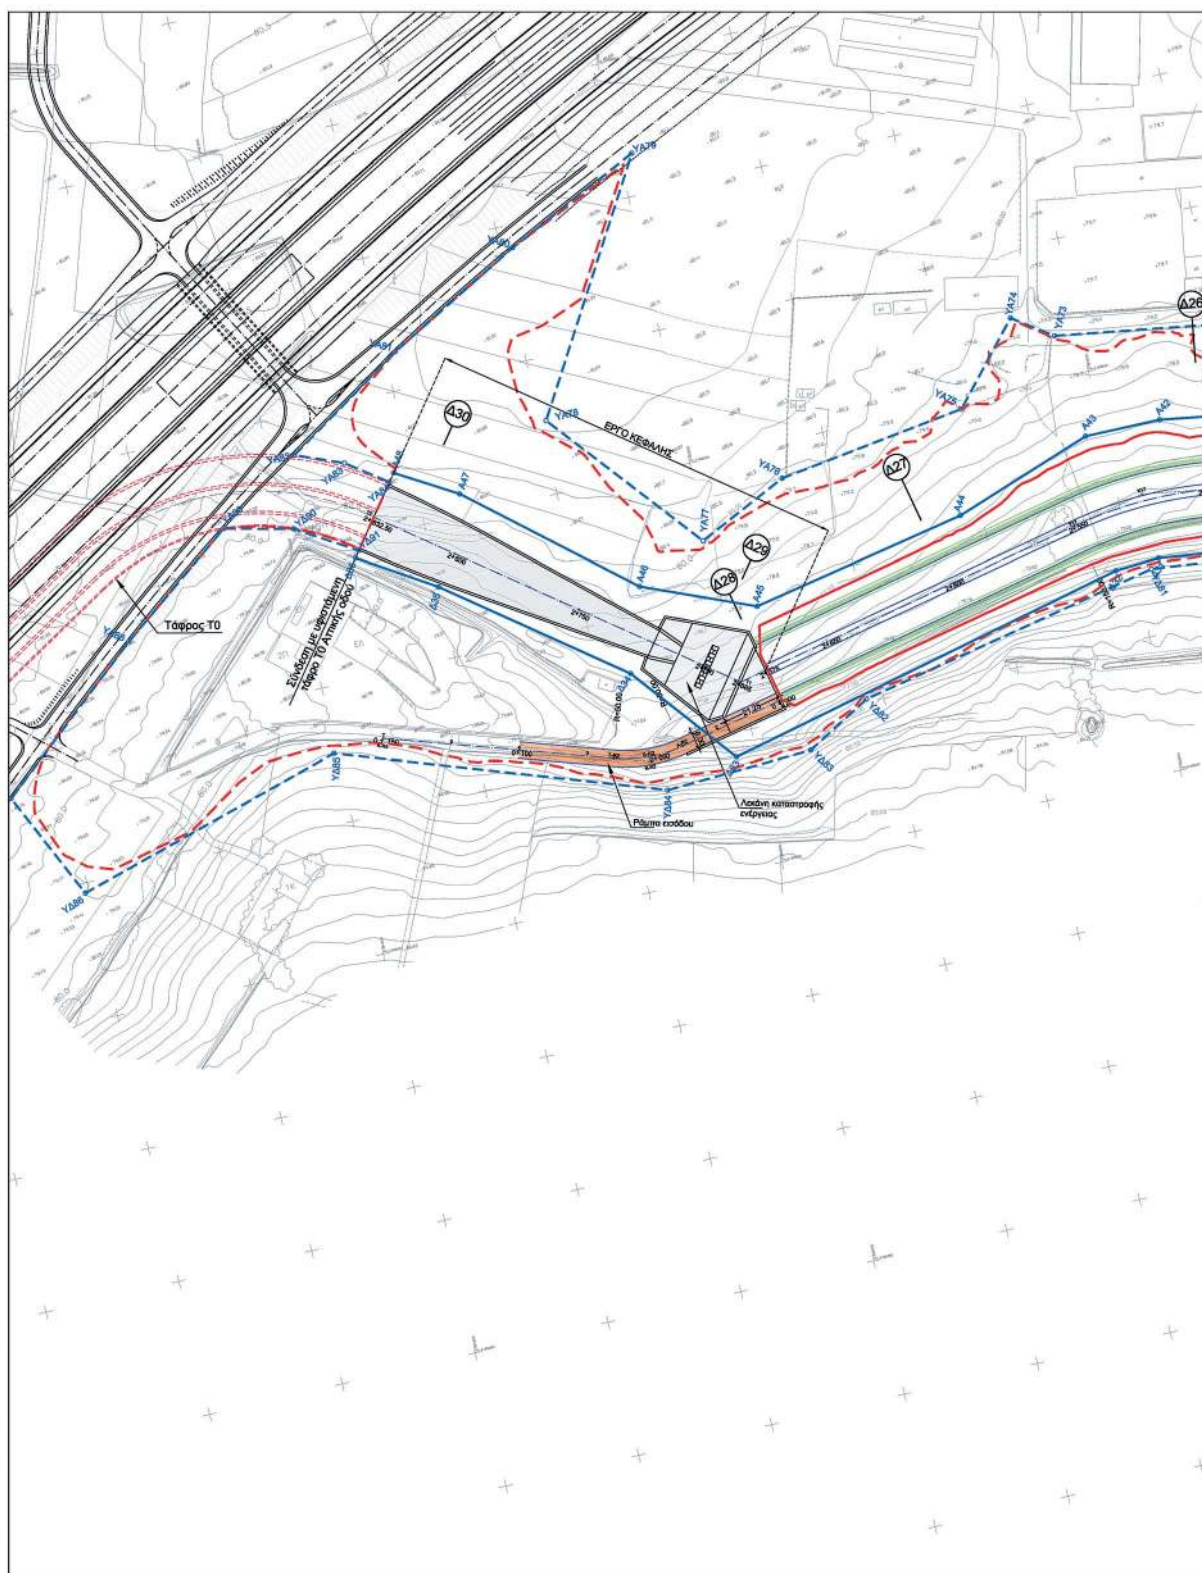

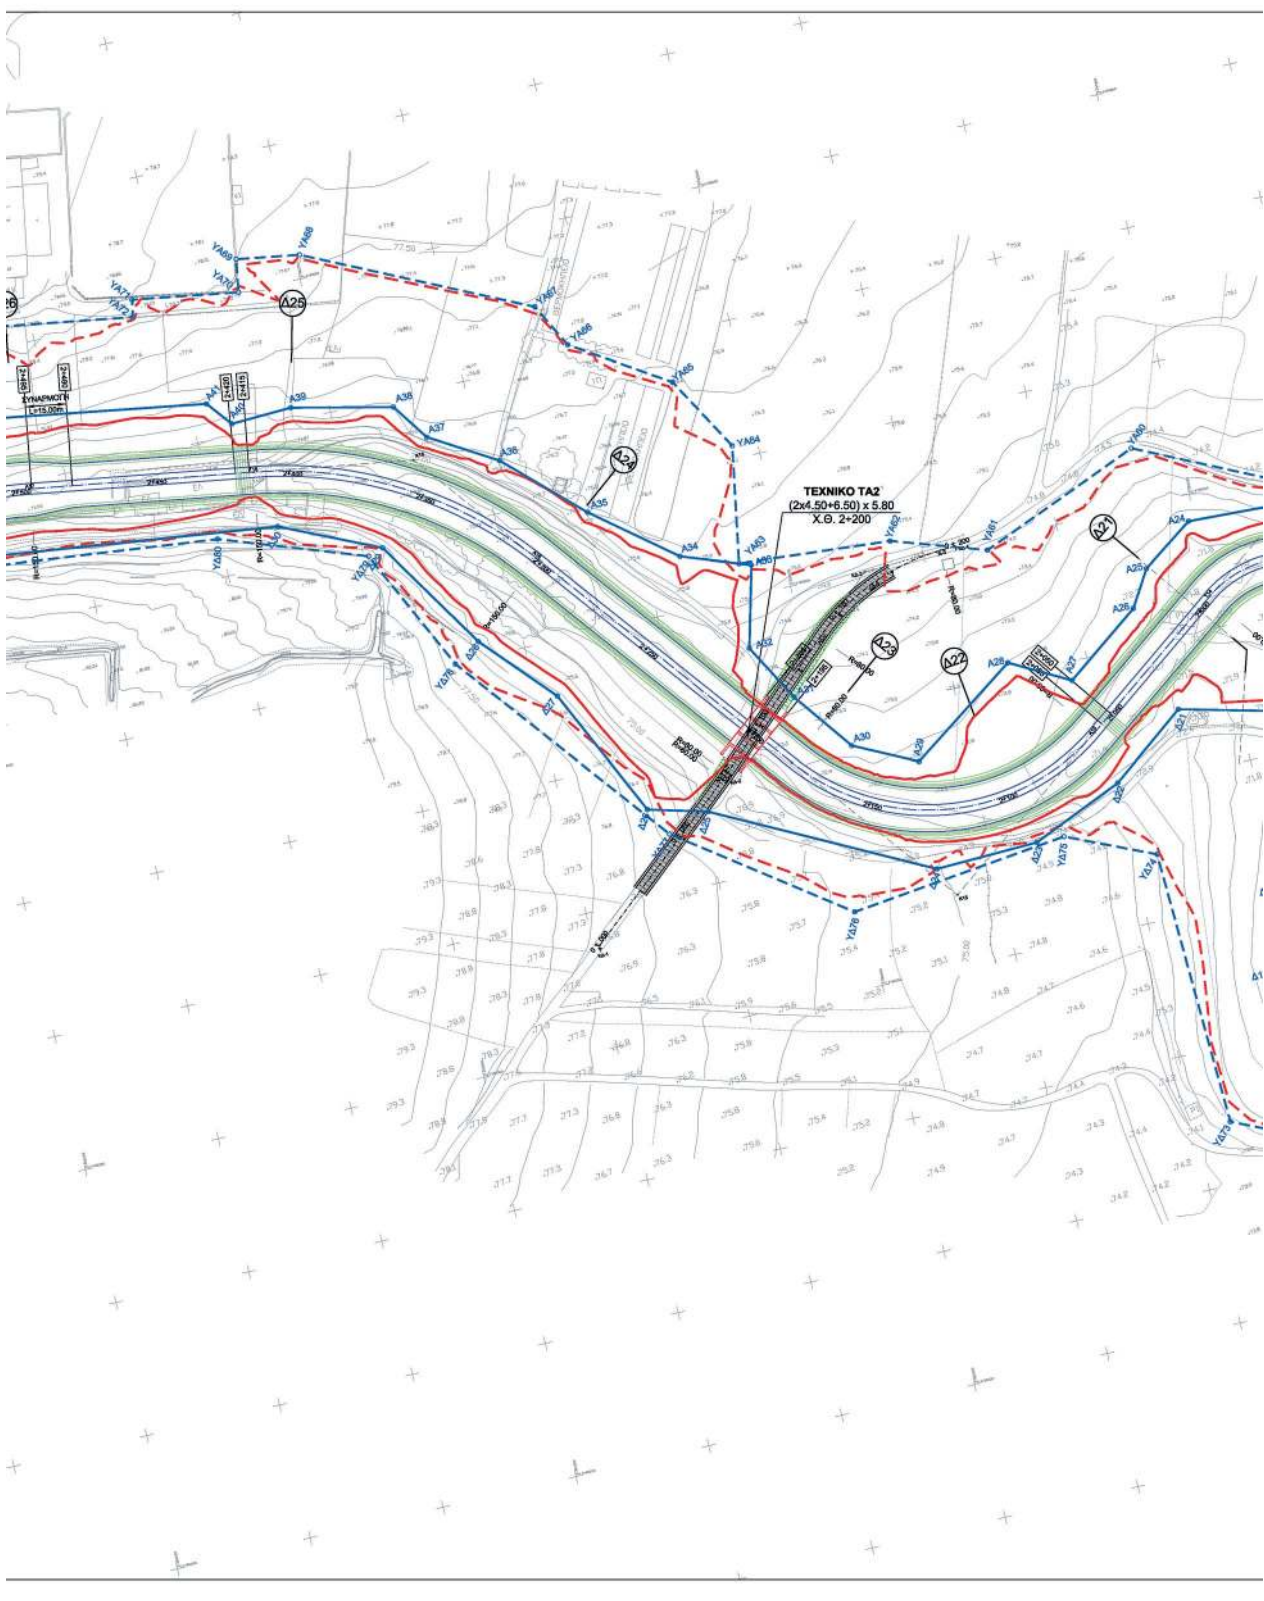

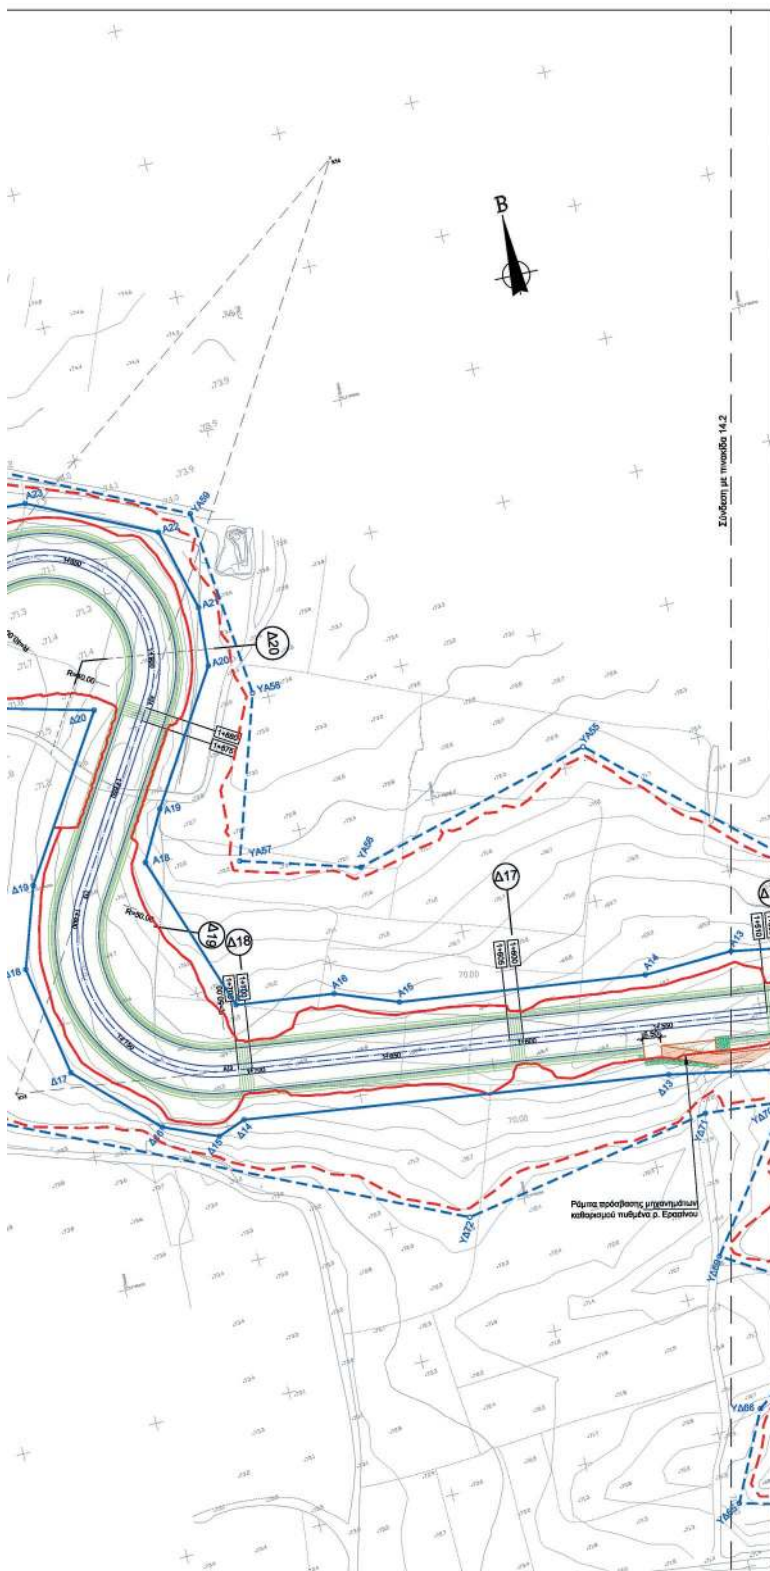ΣΥΝΤΕΤΑΓΜΕΝΕΣ ΚΟΡΥΦΕΣ ΟΡΙΟΓΡΑΜΜΩΝ ΧΩΡΙΣ ΤΑ ΕΡΓΑ ΔΙΕΥΘΕΤΗΣΗΣ
ΓΙΑ ΠΕΡΙΟΔΟ ΕΠΑΝΑΦΟΡΑΣ Τ=50 ΕΤΗ


ΑΡΙΣΤΕΡΕΣ (ΚΑΤΑ ΤΗ ΡΟΗ) ΚΟΡΥΦΕΣ			ΔΕΞΙΕΣ (ΚΑΤΑ ΤΗ ΡΟΗ) ΚΟΡΥΦΕΣ		
ΟΝΟΜΑΣΙΑ	ΤΕΤΙΜΜΗΝΗ (X)	ΤΕΤΑΓΜΗΝΗ (Y)	ΟΝΟΜΑΣΙΑ	ΤΕΤΙΜΜΗΝΗ (X)	ΤΕΤΑΓΜΗΝΗ (Y)
YA1	494856.101	4195433.735	YΔ1	494898.230	4195373.243
YA2	494784.143	4195381.309	YΔ2	494888.243	4195359.963
YA3	494744.486	4195366.614	YΔ3	494840.466	4195337.471
YA4	494722.004	4195352.495	YΔ4	494800.319	4195316.553
YA5	494695.712	4195329.794	YΔ5	494764.451	4195309.968
YA6	494664.114	4195285.930	YΔ6	494750.636	4195298.282
YA7	494646.818	4195268.444	YΔ7	494739.575	4195253.169
YA8	494618.026	4195256.186	YΔ8	494740.683	4195236.318
YA9	494566.440	4195264.812	YΔ9	494726.037	4195190.291
YA10	494496.654	4195303.764	YΔ10	494699.196	4195173.919
YA11	494420.172	4195271.951	YΔ11	494630.985	4195177.948
YA12	494352.947	4195193.970	YΔ12	494596.199	4195189.630
YA13	494348.884	4195141.886	YΔ13	494553.823	4195212.523
YA14	494308.500	4195081.290	YΔ14	494490.202	4195222.133
YA15	494259.068	4194884.554	YΔ15	494470.214	4195220.055
YA16	494229.712	4194870.887	YΔ16	494449.190	4195206.085
YA17	494145.546	4195036.220	YΔ17	494361.155	4195036.935
YA18	494062.979	4195059.315	YΔ18	494358.593	4194999.830
YA19	493981.384	4195003.215	YΔ19	494353.227	4194967.309
YA20	493889.356	4195046.531	YΔ20	494329.295	4194930.586
YA21	493858.028	4195080.093	YΔ21	494287.590	4194899.175
YA22	493820.320	4195097.415	YΔ22	494171.590	4194887.742
YA23	493773.512	4195174.741	YΔ23	494139.579	4194906.266
YA24	493745.257	4195215.603	YΔ24	494130.255	4194961.345
YA25	493730.853	4195260.286	YΔ25	494103.745	4194981.563
YA26	493737.401	4195314.701	YΔ26	494067.271	4194963.177
YA27	493764.038	4195374.646	YΔ27	494048.810	4194920.055
YA28	493703.500	4195361.594	YΔ28	493995.832	4194889.352
YA29	493649.341	4195324.886	YΔ29	493954.155	4194884.338
YA30	493668.557	4195263.211	YΔ30	493906.652	4194902.005
YA31	493679.912	4195208.261	YΔ31	493876.706	4194943.861
YA32	493703.234	4195180.836	YΔ32	493832.186	4194977.788
YA33	493686.323	4195146.552	YΔ33	493791.532	4194983.193
YA34	493699.859	4195109.437	YΔ34	493735.474	4194938.931
YA35	493683.634	4195083.497	YΔ35	493693.333	4194900.768
YA36	493658.497	4195009.999	YΔ36	493684.562	4194872.342
YA37	493541.555	4195070.173	YΔ37	493664.130	4194870.837
YA38	493507.328	4195058.578	YΔ38	493600.608	4194850.275
YA39	493450.033	4195010.009	YΔ39	493563.762	4194856.050
YA40	493396.316	4195027.555	YΔ40	493528.878	4194842.502
YA41	493331.005	4195068.982	YΔ41	493509.943	4194894.995
YA42	493252.062	4195053.848	YΔ42	493535.608	4194924.588
YA43	493190.008	4195018.987	YΔ43	493532.998	4194955.599
YA44	493146.890	4194968.584	YΔ44	493466.005	4194909.568
YA45	493099.869	4194960.637	YΔ45	493352.745	4194944.376
YA46	493080.014	4194980.242	YΔ46	493305.679	4194933.271
YA47	493081.112	4195045.290	YΔ47	493296.167	4194908.840
YA48	493101.266	4195072.528	YΔ48	493320.720	4194786.084
YA49	493066.646	4195122.441	YΔ49	493302.429	4194785.355
YA50	493004.628	4195177.877	YΔ50	493285.729	4194807.645
YA51	493021.181	4195193.127	YΔ51	493260.646	4194868.418
YA52	492982.659	4195236.526	YΔ52	493261.872	4194945.114
YA53	492967.316	4195295.288	YΔ53	493288.401	4195000.275
YA54	492927.223	4195295.224	YΔ54	493262.237	4194998.343
YA55	492858.294	4195356.136	YΔ55	493215.699	4194933.907
YA56	492768.978	4195331.492	YΔ56	493126.993	4194890.069
YA57	492726.228	4195343.720	YΔ57	493081.818	4194886.981
YA58	492744.618	4195402.574	YΔ58	493045.224	4194916.023
YA59	492737.099	4195471.704	YΔ59	493012.790	4194972.881
YA60	492633.125	4195521.090	YΔ60	493020.036	4195024.664
YA61	492573.351	4195496.550	YΔ61	493003.196	4195054.122
YA62	492539.306	4195507.862	YΔ62	492960.161	4195041.774
YA63	492483.452	4195512.328	YΔ63	492955.713	4195055.301
YA64	492490.737	4195554.891	YΔ64	492917.719	4195056.646
YA65	492474.663	4195582.544	YΔ65	492851.756	4195073.298
YA66	492440.259	4195604.428	YΔ66	492867.150	4195105.390
YA67	492431.629	4195620.721	YΔ67	492887.756	4195121.025
YA68	492351.848	4195658.718	YΔ68	492892.050	4195147.154
YA69	492328.868	4195662.350	YΔ69	492865.092	4195163.103
YA70	492326.873	4195650.374	YΔ70	492900.971	4195212.933
YA71	492288.348	4195656.485	YΔ71	492871.814	4195215.289
YA72	492287.147	4195650.214	YΔ72	492779.088	4195197.666
YA73	492190.762	4195665.333	YΔ73	492613.027	4195272.810
YA74	492176.508	4195675.326	YΔ74	492608.904	4195374.064
YA75	492151.505	4195646.964	YΔ75	492577.062	4195388.117
YA76	492081.723	4195636.965	YΔ76	492496.114	4195378.430
YA77	492048.325	4195621.132	YΔ77	492436.377	4195421.518
YA78	492002.152	4195677.044	YΔ78	492373.666	4195489.814
YA79	492054.792	4195765.395	YΔ79	492351.727	4195545.398
YA80	492004.452	4195741.571	YΔ80	492299.143	4195563.964
YA81	491953.890	4195714.034	YΔ81	492206.202	4195574.152
YA82	491909.320	4195685.486	YΔ82	492093.674	4195551.194
YA83	491826.574	4195678.517	YΔ83	492009.536	4195537.532
YA84	491841.105	4195667.953	YΔ84	492015.136	4195535.145
			YΔ85	491866.922	4195575.735
			YΔ86	491758.565	4195546.346
			YΔ87	491779.861	4195586.274
			YΔ88	491834.894	4195632.624
			YΔ89	491877.858	4195665.047
			YΔ90	491903.172	4195659.096
			YΔ91	491924.553	4195646.102

4ΣΗΣ

ΣΥΝΤΕΤΑΓΜΕΝΕΣ ΚΟΡΥΦΩΝ ΟΡΙΟΓΡΑΜΜΩΝ ΜΕ ΤΑ ΕΡΓΑ ΔΙΕΥΘΕΤΗΣΗΣ
ΓΙΑ ΠΕΡΙΟΔΟ ΕΠΑΝΑΦΟΡΑΣ Τ=50 ΕΤΗ

ΦΩΣ ΥΨΗ ΜΗΝ (Υ)	ΑΡΙΣΤΕΡΕΣ (ΚΑΤΑ ΤΗ ΡΟΗ) ΚΟΡΥΦΕΣ			ΔΕΞΙΕΣ (ΚΑΤΑ ΤΗ ΡΟΗ) ΚΟΡΥΦΕΣ		
	ΟΝΟΜΑΣΙΑ	ΤΕΤΜΗΜΕΝΗ (X)	ΤΕΤΑΓΜΕΝΗ (Y)	ΟΝΟΜΑΣΙΑ	ΤΕΤΜΗΜΕΝΗ (X)	ΤΕΤΑΓΜΕΝΗ (Y)
3373.243	A1	493079.178	4194942.898	Δ1	493043.009	4194926.006
3359.963	A2	493073.094	4194970.397	Δ2	493025.968	4195057.062
337.471	A3	493062.420	4195058.678	Δ3	492995.618	4195065.980
316.553	A4	493078.653	4195087.925	Δ4	492991.294	4195079.929
309.968	A5	493065.547	4195121.422	Δ5	492935.444	4195063.899
298.282	A6	493019.803	4195146.439	Δ6	492906.446	4195085.864
253.169	A7	492961.568	4195164.168	Δ7	492891.963	4195103.103
236.316	A8	492972.759	4195199.420	Δ8	492898.766	4195128.286
190.291	A9	492970.491	4195223.885	Δ9	492897.419	4195152.223
173.919	A10	492966.074	4195239.028	Δ10	492903.708	4195174.491
177.948	A11	492949.573	4195259.304	Δ11	492924.860	4195207.506
189.630	A12	492920.605	4195266.544	Δ12	492917.984	4195221.891
212.523	A13	492894.291	4195270.982	Δ13	492861.880	4195232.110
222.133	A14	492861.770	4195269.725	Δ14	492706.411	4195251.034
220.055	A15	492771.705	4195280.239	Δ15	492696.273	4195247.142
206.085	A16	492748.981	4195288.656	Δ16	492676.638	4195255.062
206.935	A17	492713.031	4195292.709	Δ17	492648.412	4195282.041
999.830	A18	492692.322	4195350.937	Δ18	492640.810	4195322.708
967.309	A19	492701.979	4195368.935	Δ19	492650.395	4195351.982
930.586	A20	492731.047	4195415.943	Δ20	492686.590	4195409.508
896.175	A21	492732.372	4195437.596	Δ21	492628.417	4195424.052
887.742	A22	492724.232	4195467.682	Δ22	492600.704	4195402.761
906.266	A23	492678.953	4195488.906	Δ23	492566.943	4195388.249
961.345	A24	492647.512	4195490.289	Δ24	492529.041	4195387.004
981.563	A25	492628.620	4195476.933	Δ25	492452.007	4195426.348
963.177	A26	492620.653	4195463.786	Δ26	492430.447	4195432.124
920.055	A27	492592.817	4195443.119	Δ27	492407.629	4195480.025
889.352	A28	492571.340	4195454.753	Δ28	492383.917	4195505.971
884.338	A29	492531.488	4195426.829	Δ29	492357.451	4195547.207
902.005	A30	492508.735	4195438.014	Δ30	492321.708	4195563.526
943.861	A31	492492.144	4195460.031	Δ31	492209.647	4195577.415
977.788	A32	492480.164	4195481.220	Δ32	492193.395	4195576.486
983.193	A33	492487.770	4195510.774	Δ33	492042.447	4195541.264
938.931	A34	492462.981	4195519.695	Δ34	492011.513	4195579.755
900.768	A35	492433.556	4195543.035	Δ35	491950.017	4195626.577
872.342	A36	492406.386	4195568.787	Δ36	491922.751	4195643.726
870.837	A37	492382.265	4195583.214			
850.275	A38	492372.916	4195596.649			
856.050	A39	492336.167	4195604.922			
842.502	A40	492313.723	4195604.026			
894.995	A41	492306.367	4195613.245			
824.588	A42	492221.457	4195626.776			
855.599	A43	492193.669	4195626.985			
809.568	A44	492142.342	4195608.960			
844.376	A45	492062.233	4195593.367			
933.271	A46	492021.854	4195610.130			
908.840	A47	491965.248	4195657.990			
786.084	A48	491943.360	4195670.930			

ΚΛΕΙΔΑ

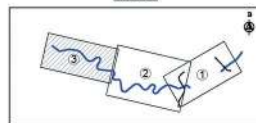

ΥΠΟΜΗΝΗΜΑ

- Αξονας προτεινόμενης διευθέτησης
- Πυλινός διευθέτησης
- Επένδυση με λιθοκρήματα σαρμακωθίμια
- Αξονας οδών
- Χωλόμενες θέσεις αναβάσεων

Οριο λεκάνης κατάκλισης φράγματος και οδικού αναχώματος

- T=10 ετη
- T=20 ετη
- T=50 ετη
- T=100 ετη

Γραμμή πλημμύρας ρέματος με τα έργα διευθέτησης (T=50 ετη)


Γραμμή πλημμύρας ρέματος χωρίς την κατασκευή των έργων διευθέτησης (Υφιστάμενη κατάσταση T=50 ετη)

Οριογραμμή - Κορυφές ρέματος με την κατασκευή των έργων διευθέτησης


Οριογραμμή - Κορυφές ρέματος χωρίς την κατασκευή των έργων διευθέτησης (Υφιστάμενη κατάσταση)

Digitally
signed by
GEORGIA
KASTRANTA
Date:
2021.08.02
12:33:15
+03'00'

ΕΛΛΗΝΙΚΗ ΔΗΜΟΚΡΑΤΙΑ ΥΠ.Υ.Μ.Ε. / ΓΕΝΙΚΗ ΓΡΑΜΜΑΤΕΙΑ ΥΠΟΔΟΜΩΝ / Γ.Δ.Υ.Κ.Υ.			
ΔΑΕΕ			
ΔΙΕΥΘΥΝΣΗ ΑΝΤΙΠΛΗΜΜΥΡΙΚΩΝ & ΕΓΓΕΦΕΛΑΤΙΣΤΙΚΩΝ ΕΡΓΩΝ ΤΜΗΜΑ ΣΧΕΔΙΑΣΜΟΥ ΠΡΟΓΡΑΜΜΑΤΙΣΜΟΥ ΚΑΙ ΜΕΛΕΤΩΝ (Α)			
ΕΡΓΟ:	ΜΕΛΕΤΗ ΕΡΓΩΝ ΑΝΤΙΠΛΗΜΜΥΡΙΚΗΣ ΠΡΟΣΤΑΣΙΑΣ ΣΕ ΛΕΚΑΝΕΣ ΑΠΟΡΡΟΗΣ ΠΕΡΙΟΧΗΣ ΜΑΡΑΘΩΝΑ ΑΤΤΙΚΗΣ ΚΑΙ ΕΓΚΑΤΑΡΧΟΝΤΩΝ ΔΙΕΥΘΕΤΗΣΗΣ ΕΡΑΣΙΝΟΥ		
ΜΕΛΕΤΗΤΕΣ:	• ΕΞΑΡΧΟΥ ΜΚΟΛΟΠΟΥΛΟΣ ΜΠΕΝΙΣΣΙΩΝ ΣΥΜΒΟΥΛΑ ΜΗΧΑΝΙΚΟΙ «ΜΜ ΑΕ» • DENO ΣΥΜΒΟΥΛΟΙ ΜΗΧΑΝΙΚΟΙ ΙΚΕ • DENO TRANSPORT ΕΠΕ • ΓΕΩΣΥΝΘΑ ΕΠΕ • ΜΠΕΝΙΣΣΙΩΝ ΝΕΑ • ΔΗΜΗΤΡΑΚΟΠΟΥΛΟΣ ΜΚΟΛΑΟΣ		
ΕΠΙΚΑΙΡΟΠΟΙΗΣΗ ΟΡΙΣΤΙΚΩΝ ΜΕΛΕΤΩΝ ΔΙΕΥΘΕΤΗΣΗΣ ΛΕΚΑΝΗΣ ΑΠΟΡΡΟΗΣ Ρ. ΕΡΑΣΙΝΟΥ			
ΜΕΛΕΤΗ ΟΡΙΟΘΕΤΗΣΗΣ ΤΟΥ ΑΝΑΝΤΗ ΤΩΝ ΕΡΓΩΝ ΑΝΑΣΧΕΣΗΣ ΠΛΗΜΜΥΡΩΝ ΤΜΗΜΑΤΟΣ Ρ. ΕΡΑΣΙΝΟΥ			
ΟΡΙΖΟΝΤΙΟΓΡΑΦΙΑ ΟΡΙΟΘΕΤΗΣΗΣ ΤΟΥ ΑΝΑΝΤΗ ΤΜΗΜΑΤΟΣ ΡΕΜΑΤΟΣ ΕΡΑΣΙΝΟΥ (Φύλλο 3 από 3)			
ΗΜΕΡΟΜΗΝΙΑ	ΜΑΙΟΣ 2019		
ΥΠΟΓΡΑΦΗ	ΕΤΝΤΑΣΗ		
ΟΝΟΜΑ	ΕΠΙΧΕΙΡΗΣΗ		
ΔΙΕΥΘΥΝΣΗ ΑΝΤΙΠΛΗΜΜΥΡΙΚΩΝ & ΕΓΓΕΦΕΛΑΤΙΣΤΙΚΩΝ ΕΡΓΩΝ	ΕΠΙΧΕΙΡΗΣΗ	ΕΠΙΧΕΙΡΗΣΗ	ΕΠΙΧΕΙΡΗΣΗ
ΠΡΟΪΣΤΑΜΕΝΗ ΑΡΧΗ	ΕΠΙΧΕΙΡΗΣΗ	ΕΠΙΧΕΙΡΗΣΗ	ΕΠΙΧΕΙΡΗΣΗ
ΓΕΝΙΚΟΔΟΤΗΣΗΣ Δ.Ε.	ΕΠΙΧΕΙΡΗΣΗ	ΕΠΙΧΕΙΡΗΣΗ	ΕΠΙΧΕΙΡΗΣΗ
ΕΓΚΡΙΤΙΚΗ ΑΠΟΦΑΣΗ	ΕΠΙΧΕΙΡΗΣΗ	ΕΠΙΧΕΙΡΗΣΗ	ΕΠΙΧΕΙΡΗΣΗ

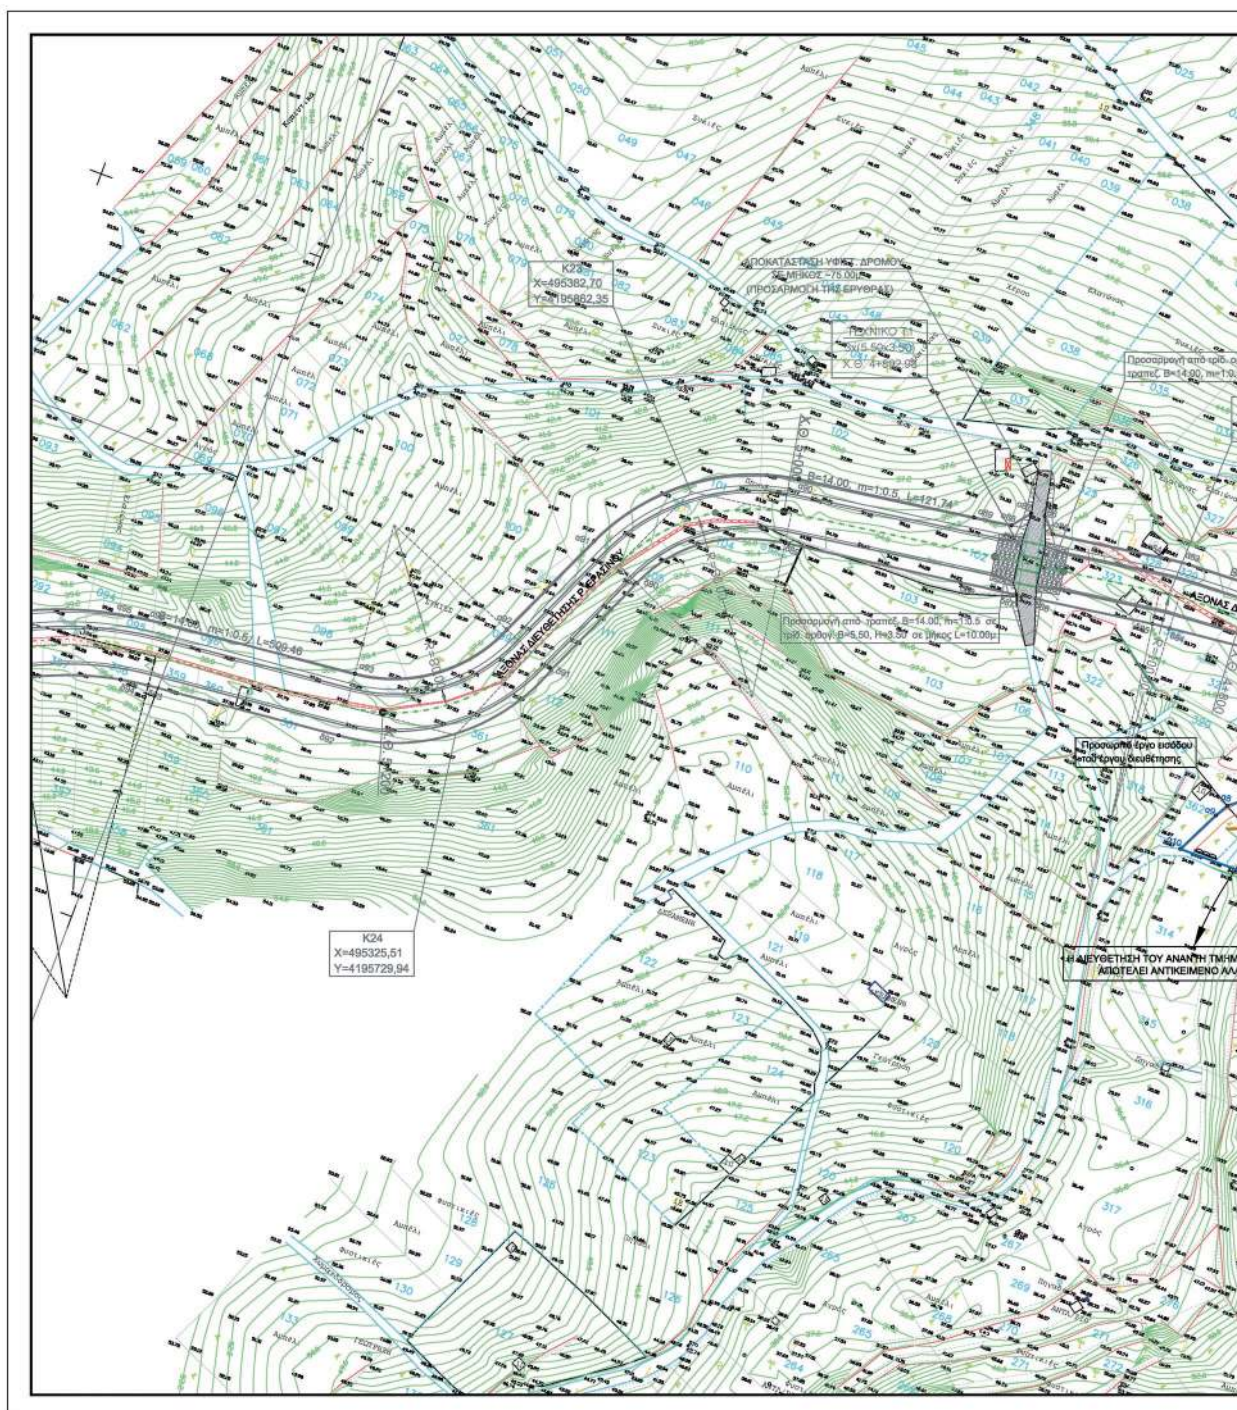

ΕΘΝΙΚΟ ΤΥΠΟΓΡΑΦΕΙΟ
 Για τεχνικούς λόγους στο σχεδιάγραμμα,
 από το ηλεκτρονικό αρχείο, έγινε
 σμίκρυνση κατά ποσοστό 31%

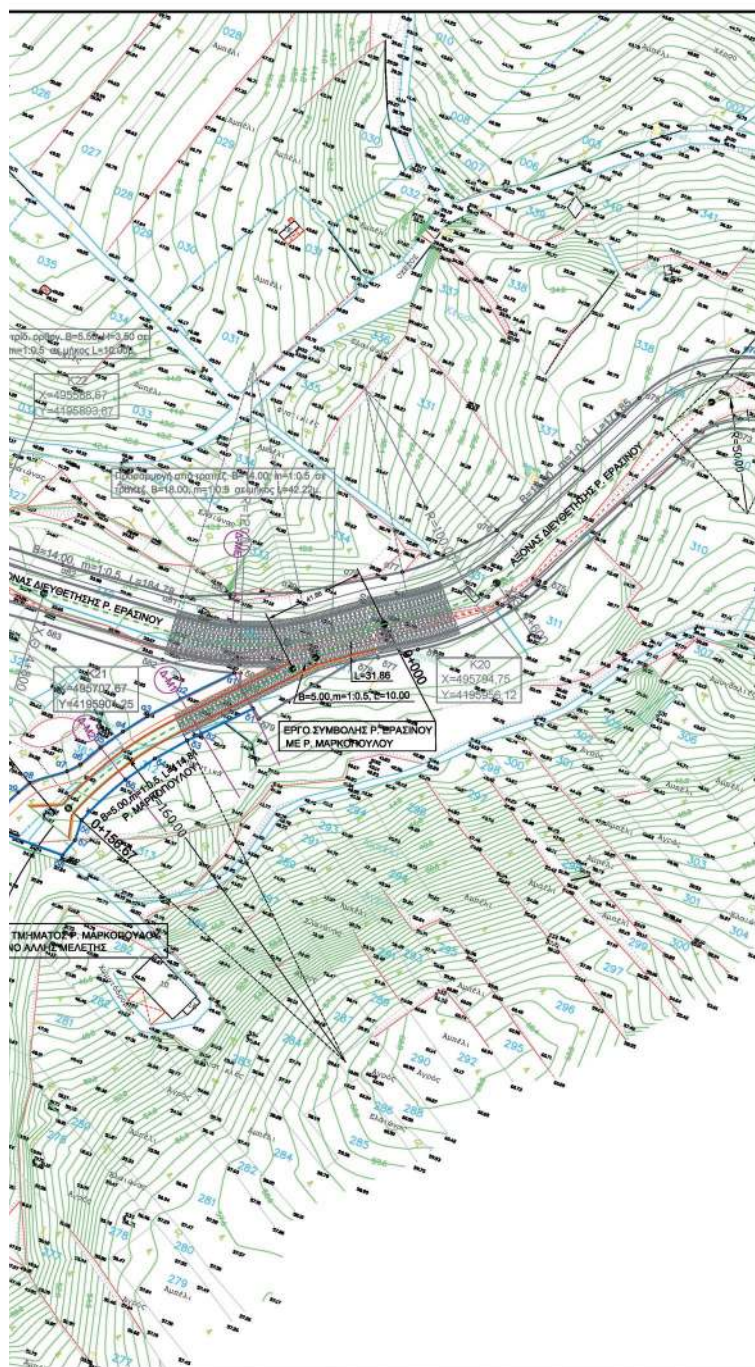

ΣΥΝΤΕΤΑΓΜΕΝΟΣ ΚΟΡΡΙΦΟΣ ΟΡΓΑΝΙΣΜΟΣ ΡΕΜΑΤΟΣ ΜΑΚΡΟΠΟΛΟΥ					
ΑΡΙΘΜΟΣ	X	Y	ΔΕΙΞΤΑ	X	Y
01	495708.59	4959862.73	21	496271.40	4959861
02	495699.07	4959861.51	32	496170.40	4959861
03	495690.48	4959862.45	35	496099.98	4959859
04	496671.07	4959861.95	54	495995.85	4959848
05	495998.53	4959842.86	55	495981.23	4959845
06	495991.02	4959833.00	56	495980.94	4959811
07	495999.74	4959826.42	59	496071.30	4959802
08	495943.59	4959818.17	58	495997.48	4959794
09	495940.51	4959812.70			

ΥΠΟΜΝΗΜΑ.

Αξονας προτεινόμενης διευθέτησης

Οριο πλημύρας (T= 50 έτη)

Οριζογραμμές ρέματος και σημεία συντεταγμένων
επί αυτών δεξιά (δ1) και αριστερά (α1),
(κατά την ποή του ρέματος)

_____ Βάση πυθμένα δώρυγας

056s επιμόρφησης

Γραμμή στόχους προϊόντων (φρούδι προϊόντος)

 Springer


Κατά πλάτος τομή Δ-M1

$B=5.00$, $m=1.05$, $L=114.81$

Τραπεζοειδής τάφος πλάτους βάσης 5.00μ.,
κλίση πρηνών 1:0,5 και μήκους 114.81μ.


Digitally signed
by GEORGIA
KASTRANTA
Date: 2021.08.02
12:20:42 +03'00'


[illegible]

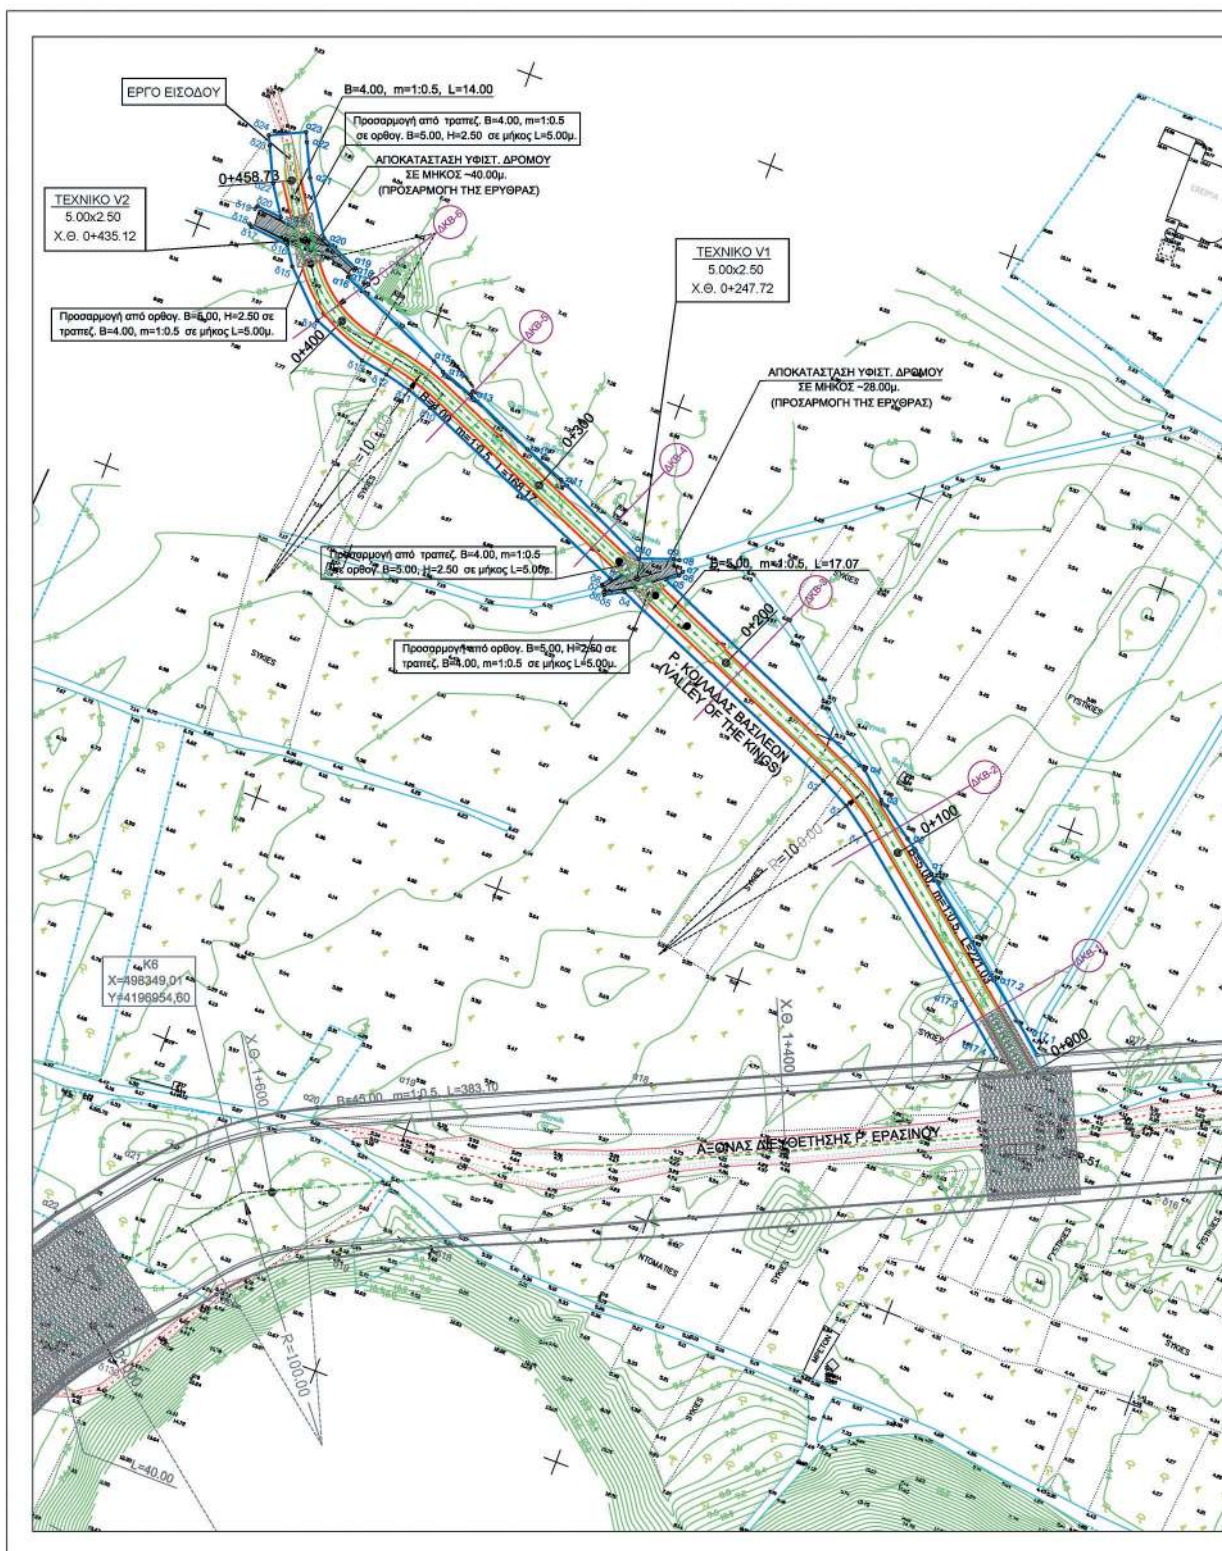


ΕΘΝΙΚΟ ΤΥΠΟΓΡΑΦΕΙΟ
Για τεχνικούς λόγους στο σχεδιάγραμμα,
από το ηλεκτρονικό αρχείο, έγινε
σμίκρυνση κατά ποσοστό **34%**

34%

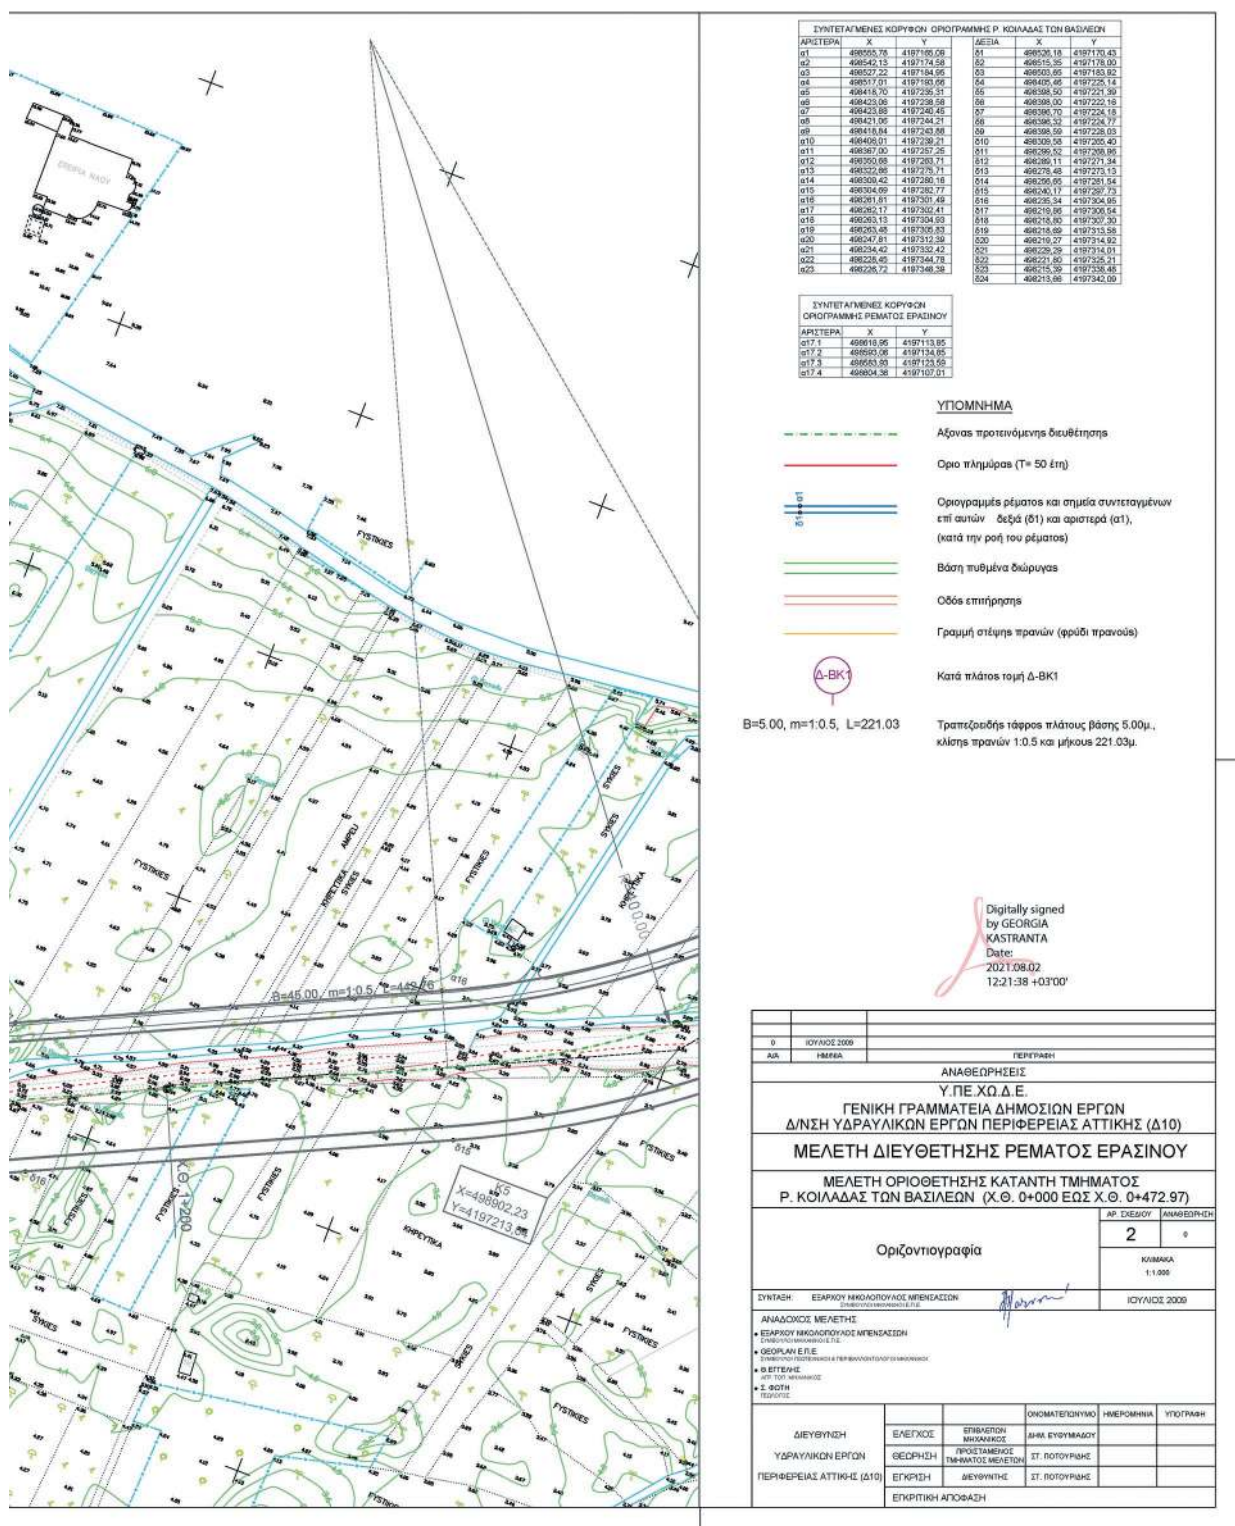

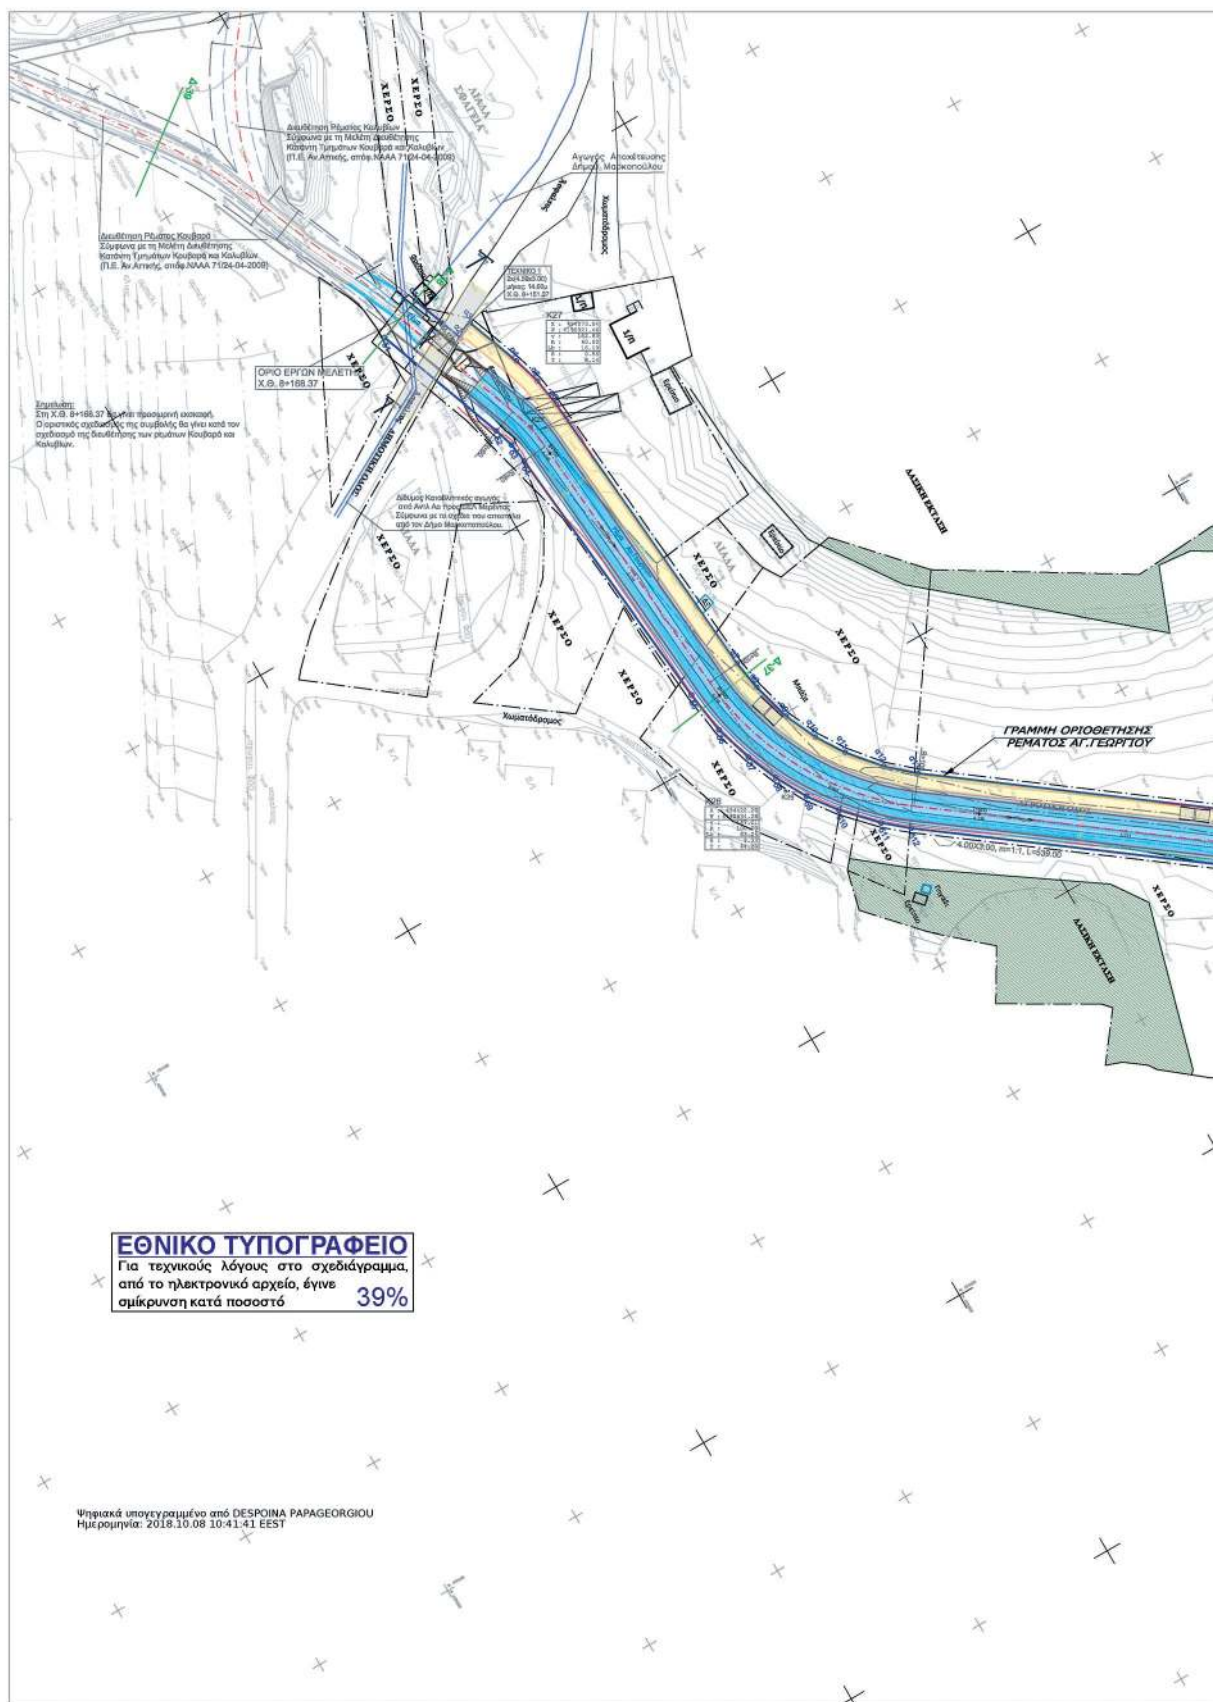



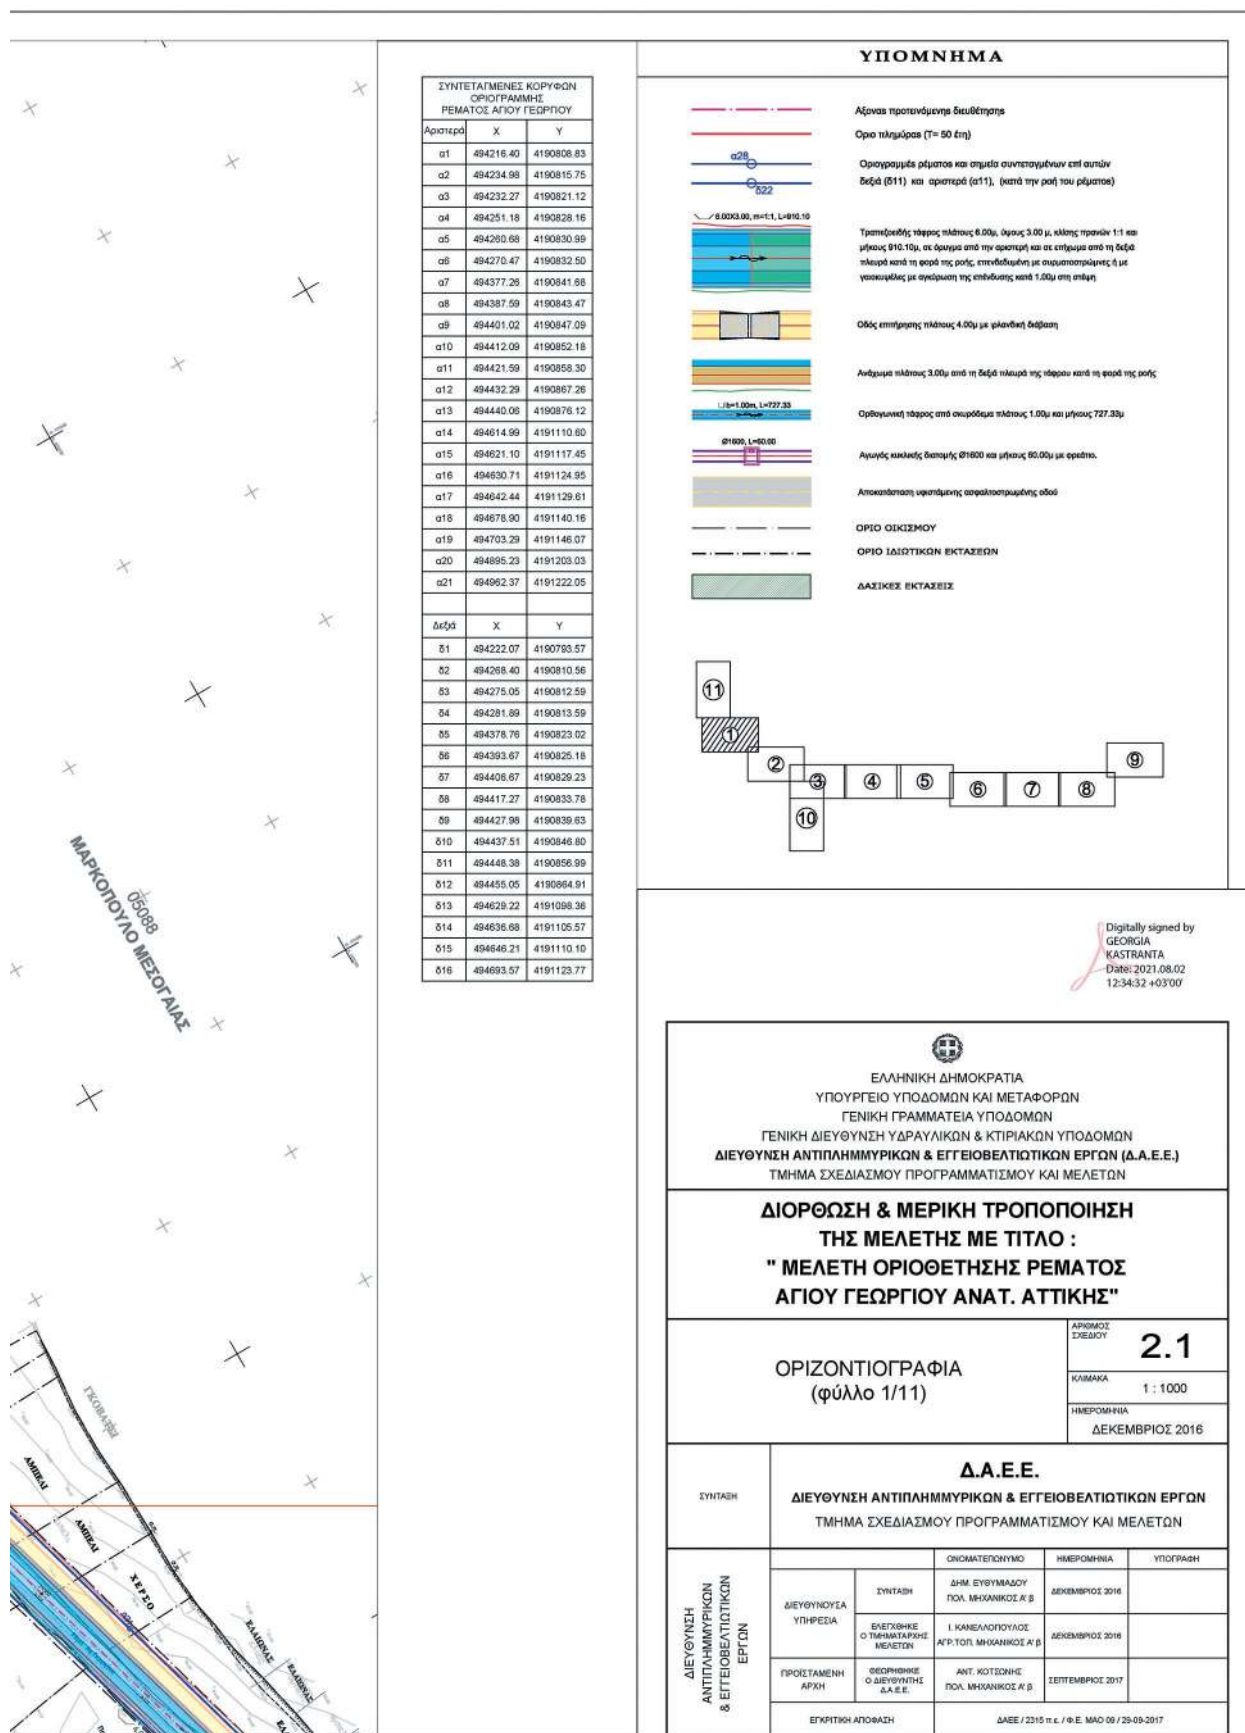



ΣΥΝΤΕΤΑΓΜΕΝΕΣ ΚΟΡΥΦΩΝ ΟΡΙΟΓΡΑΦΗΣ ΡΕΜΑΤΟΣ ΑΓΙΟΥ ΓΕΩΡΓΙΟΥ		
Αριστερά	X	Y
α21	494962.37	4191222.05
α22	495039.47	4191243.89
α23	495123.75	4191287.70
α24	495132.37	4191270.68
α25	495140.64	4191274.54
α26	495302.06	4191360.21
α27	495351.44	4191386.42
α28	495373.02	4191399.12
α29	495399.39	4191413.68
α30	495421.82	4191424.88
α31	495556.97	4191497.33
α32	495579.55	4191512.58
α33	495637.76	4191543.52
α34	495689.81	4191557.13
α35	495752.30	4191599.74
α36	495754.99	4191596.39

Δεξιά	X	Y
δ17	495130.17	4191250.07
δ18	495131.20	4191246.85
δ19	495140.86	4191250.12
δ20	495151.10	4191254.99
δ21	495358.59	4191365.11
δ22	495363.20	4191380.38
δ23	495409.54	4191393.81
δ24	495759.91	4191581.45
δ25	495762.00	4191578.36

ΥΠΟΜΝΗΜΑ

Αξονας προτεινόμενης διευθέτησης
 Οριο πλημύρας (T=50 έτη)

Οριζογραμμικά ρέματος και σημεία συντεταγμένων επί αυτών
 δεξιά (δ11) και αριστερά (α11), (κατά την ροή του ρέματος)

Τραπεζοειδής τάφρος πλάτους 6.00μ, ύψους 3.00 μ, κλίσης πρανών 1:1 και μήκους 910.10μ, ως άφρατος από την αριστερή και ως ετήσιμα από τη δεξιά πλευρά κατά τη φορά της ροής, επεκτεταμένη με συμπροσπορεύμενη ή με γαλακιδές με εκκλίση της επένδυσης κατά 1.00μ στη στήλη

Οδός επιτήρησης πλάτους 4.00μ με φανέλαια διαβάση

Ανάμμοι πλάτους 3.00μ από τη δεξιά πλευρά της τάφρου κατά τη φορά της ροής

Ορθογώνιος τάφρος από ακουδωτά πλάτους 1.00μ και μήκους 727.33μ

Αγροίς κυκλικής διαμέτρου Ø1600 και μήκους 80.00μ με φρεάτια

Αποκατάσταση υφιστάμενης ασφαλτοστρωμένης οδού

ΟΡΙΟ ΟΔΙΣΜΟΥ

ΟΡΙΟ ΙΔΙΩΤΙΚΩΝ ΕΚΤΑΣΕΩΝ

ΔΑΣΙΚΕΣ ΕΚΤΑΣΕΙΣ

11
1
2
3
4
5
6
7
8
9
10

Διγίτιλη σφραγίδα
 by GEORGIA
 KASTRANTA
 Date: 2021.08.02
 12:35:09 +03'00'

ΕΛΛΗΝΙΚΗ ΔΗΜΟΚΡΑΤΙΑ
 ΥΠΟΥΡΓΕΙΟ ΥΠΟΔΟΜΩΝ ΚΑΙ ΜΕΤΑΦΟΡΩΝ
 ΓΕΝΙΚΗ ΓΡΑΜΜΑΤΕΙΑ ΥΠΟΔΟΜΩΝ
 ΓΕΝΙΚΗ ΔΙΕΥΘΥΝΣΗ ΥΔΡΑΥΛΙΚΩΝ & ΚΤΙΡΙΑΚΩΝ ΥΠΟΔΟΜΩΝ
ΔΙΕΥΘΥΝΣΗ ΑΝΤΙΠΛΗΜΜΥΡΙΚΩΝ & ΕΓΓΕΙΟΒΕΛΤΙΩΤΙΚΩΝ ΕΡΓΩΝ (Δ.Α.Ε.Ε.)
 ΤΜΗΜΑ ΣΧΕΔΙΑΣΜΟΥ ΠΡΟΓΡΑΜΜΑΤΙΣΜΟΥ ΚΑΙ ΜΕΛΕΤΩΝ

**ΔΙΟΡΘΩΣΗ & ΜΕΡΙΚΗ ΤΡΟΠΟΠΟΙΗΣΗ
 ΤΗΣ ΜΕΛΕΤΗΣ ΜΕ ΤΙΤΛΟ :
 " ΜΕΛΕΤΗ ΟΡΙΟΘΕΤΗΣΗΣ ΡΕΜΑΤΟΣ
 ΑΓΙΟΥ ΓΕΩΡΓΙΟΥ ΑΝΑΤ. ΑΤΤΙΚΗΣ"**


ΟΡΙΖΟΝΤΙΟΓΡΑΦΙΑ
 (φύλλο 2/11)


ΑΡΙΘΜΟΣ ΣΧΕΔΙΟΥ **2.2**
 ΚΛΙΜΑΚΑ 1 : 1000
 ΗΜΕΡΟΜΗΝΙΑ ΔΕΚΕΜΒΡΙΟΣ 2016

Δ.Α.Ε.Ε.
ΔΙΕΥΘΥΝΣΗ ΑΝΤΙΠΛΗΜΜΥΡΙΚΩΝ & ΕΓΓΕΙΟΒΕΛΤΙΩΤΙΚΩΝ ΕΡΓΩΝ
 ΤΜΗΜΑ ΣΧΕΔΙΑΣΜΟΥ ΠΡΟΓΡΑΜΜΑΤΙΣΜΟΥ ΚΑΙ ΜΕΛΕΤΩΝ


ΣΥΝΤΑΞΗ	ΟΝΟΜΑΤΕΠΩΝΥΜΟ	ΗΜΕΡΟΜΗΝΙΑ	ΥΠΟΓΡΑΦΗ
ΔΙΕΥΘΥΝΟΥΣΑ ΥΠΗΡΕΣΙΑ	ΣΥΝΤΑΞΗ	ΔΗΜ. ΕΥΘΥΜΙΑΔΟΥ ΠΟΛ. ΜΗΧΑΝΙΚΟΣ Α' Β	ΔΕΚΕΜΒΡΙΟΣ 2016
ΠΡΟΣΤΑΤΕΥΜΕΝΗ ΑΡΧΗ	ΕΓΣΧΩΝΕΣ Ο ΤΥΠΟΚΑΤΑΡΤΗΣ ΜΕΛΕΤΩΝ	Ι. ΚΑΝΕΛΛΟΠΟΥΛΟΣ ΑΠΡ. ΤΟΠ. ΜΗΧΑΝΙΚΟΣ Α' Β	ΔΕΚΕΜΒΡΙΟΣ 2016
	ΕΓΚΡΙΝΕΝ Ο ΔΙΕΥΘΥΝΤΗΣ Δ.Α.Ε.Ε.	ΑΝΤ. ΚΟΥΤΣΙΝΗΣ ΠΟΛ. ΜΗΧΑΝΙΚΟΣ Α' Β	ΣΕΠΤΕΜΒΡΙΟΣ 2017
ΕΓΚΡΙΤΙΚΗ ΑΠΟΦΑΣΗ	Δ.Α.Ε.Ε. / 2315 Π.Ε. / Φ.Ε. ΜΑΘ 09 / 28-09-2017		




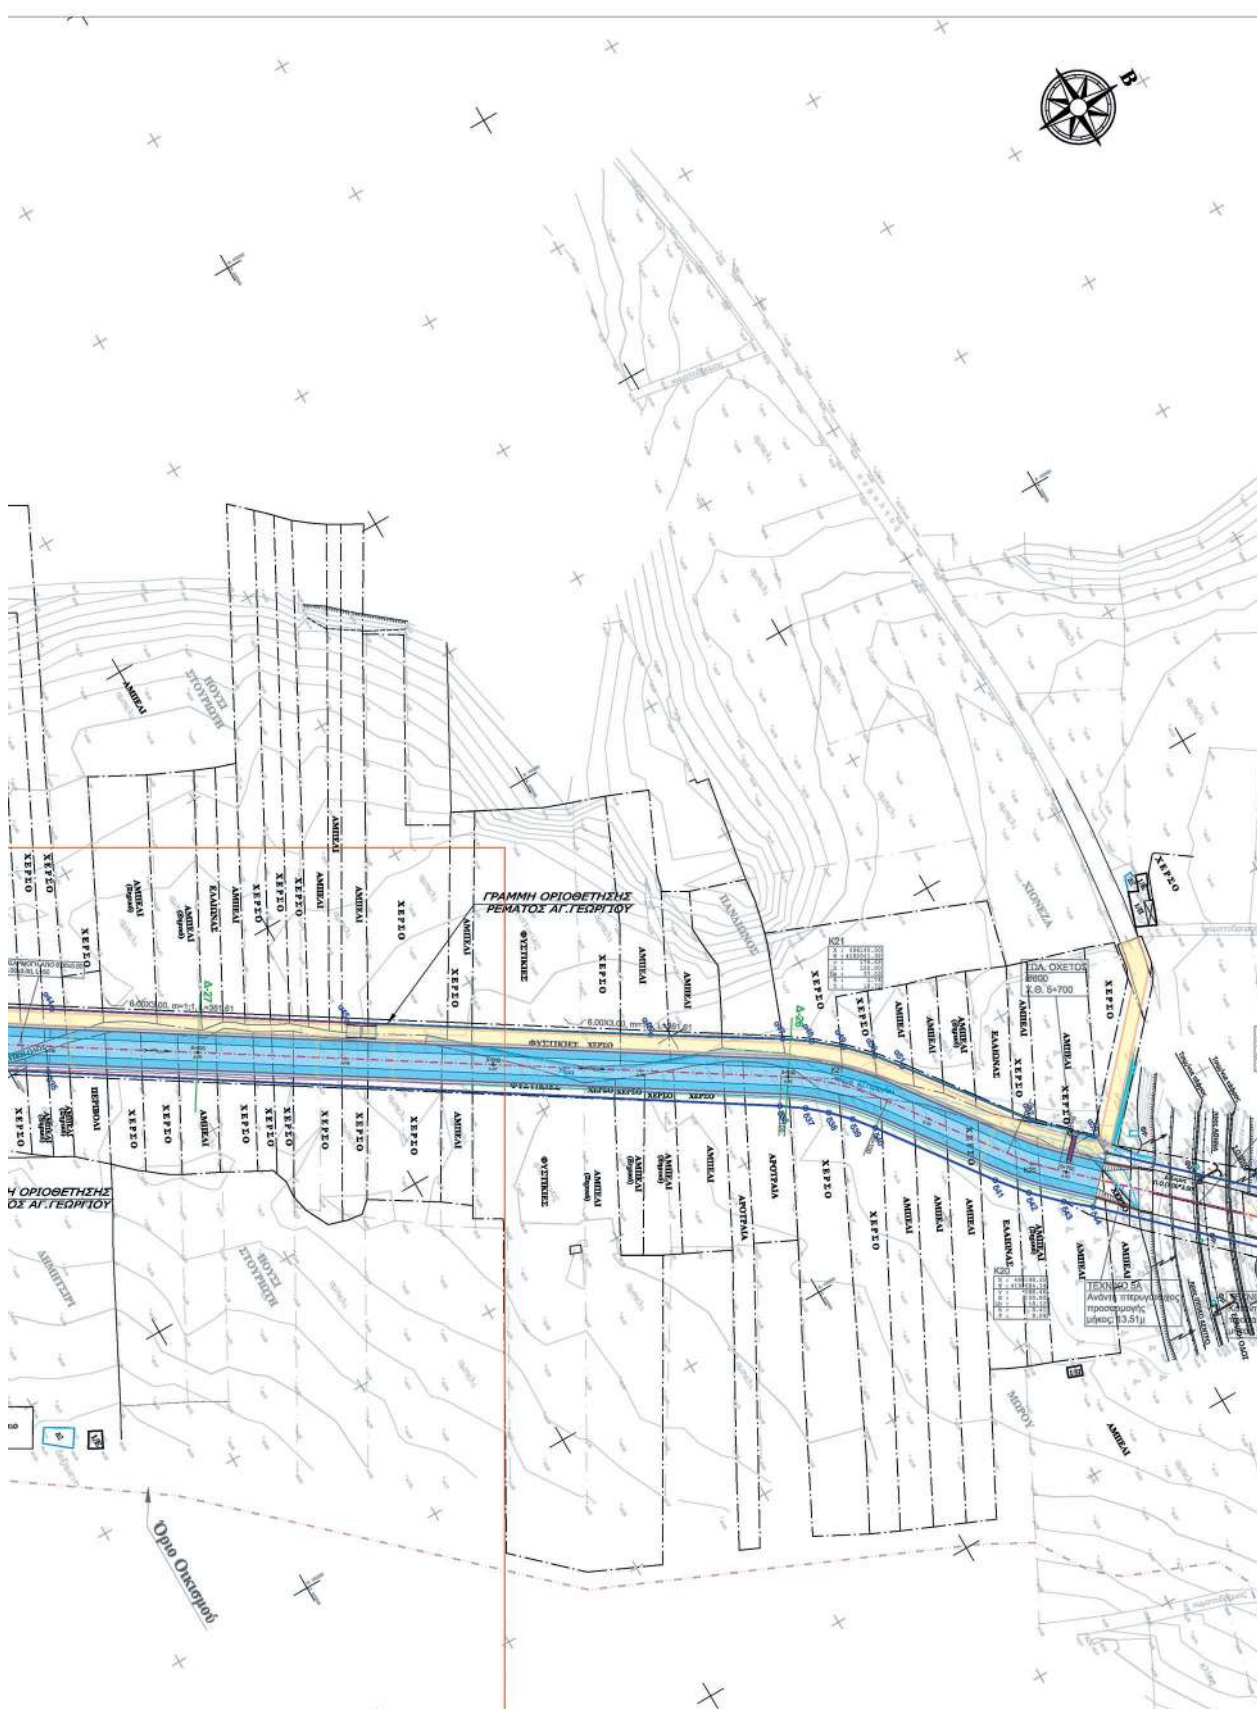

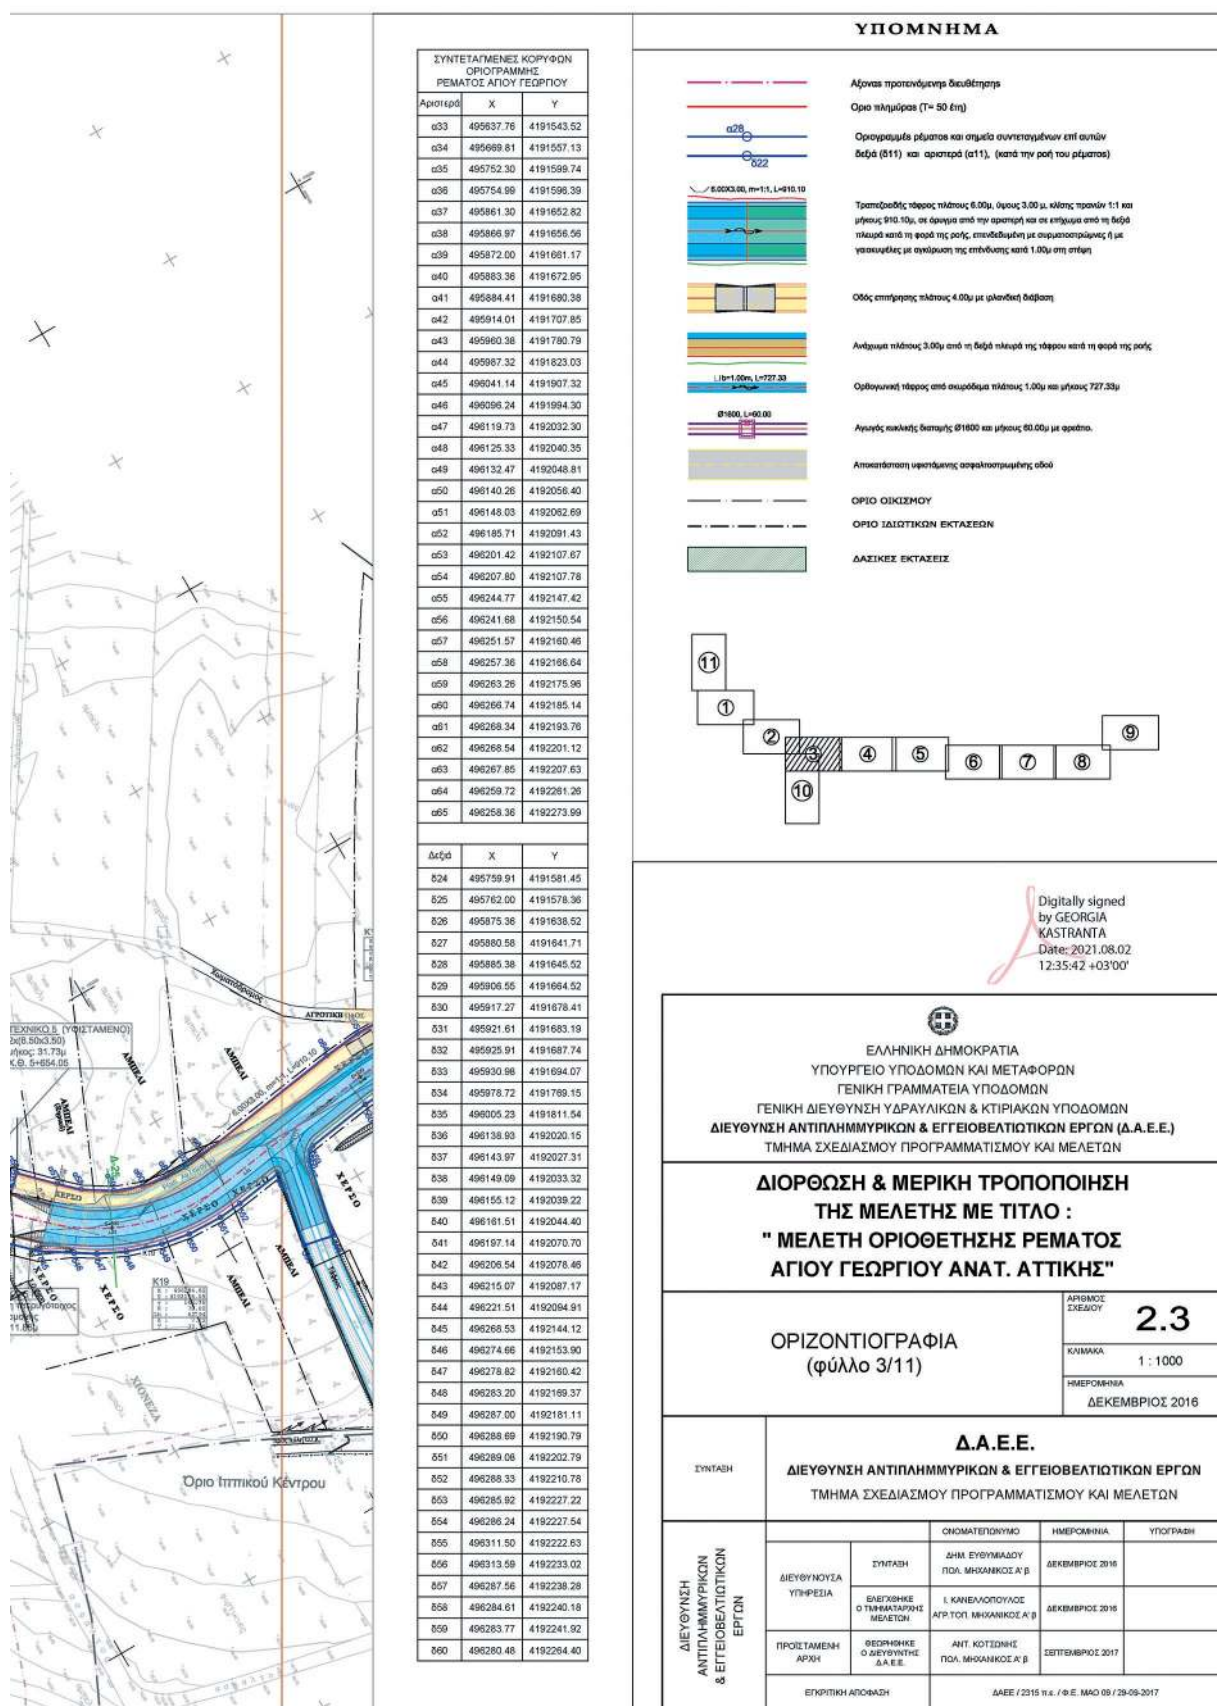



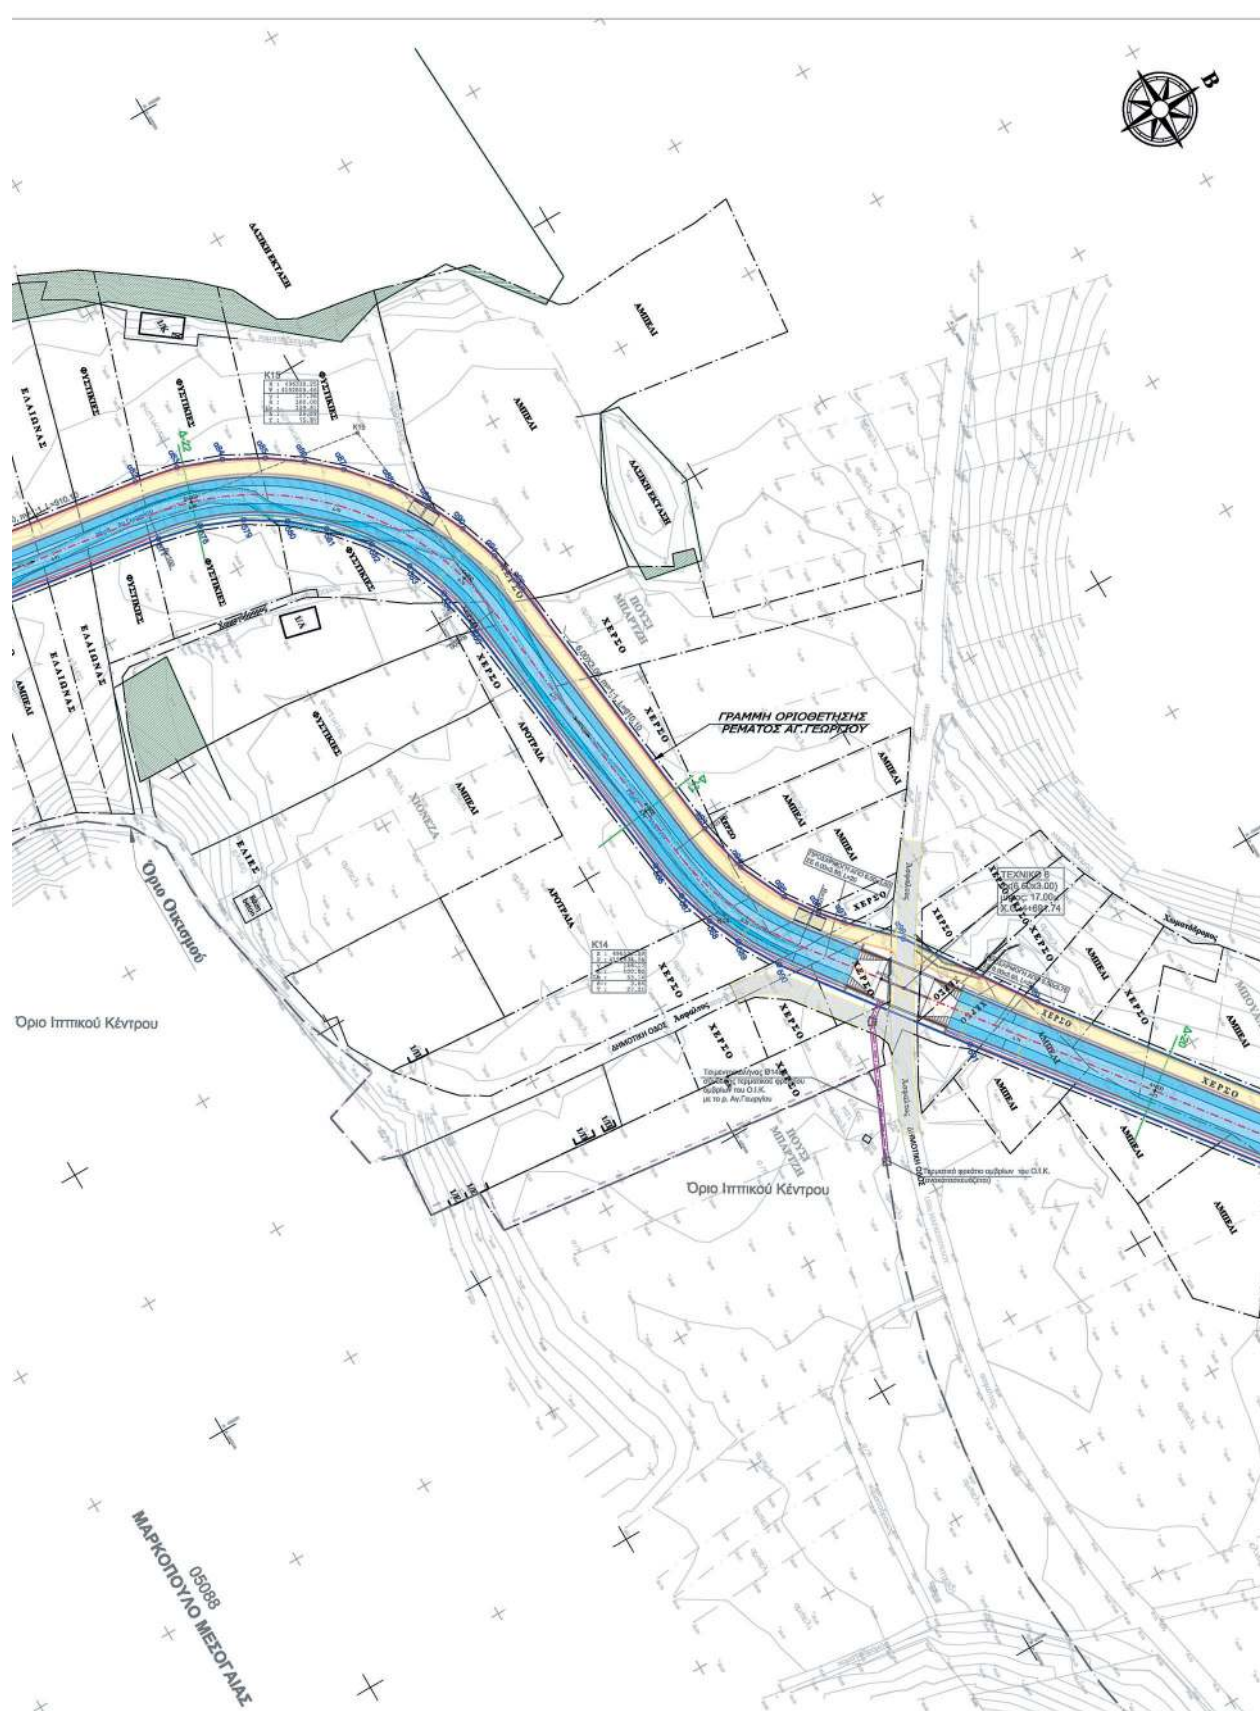

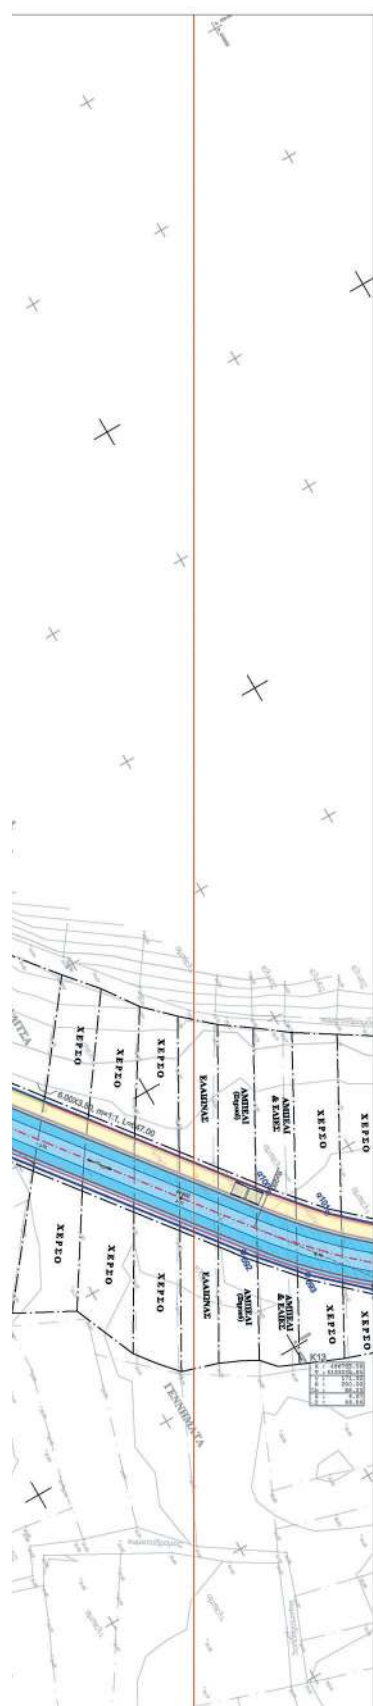


ΣΥΝΤΕΤΑΓΜΕΝΕΣ ΚΟΡΥΦΩΝ ΟΡΙΟΓΡΑΜΜΗΣ ΡΕΜΑΤΟΣ ΑΓΙΟΥ ΓΕΩΡΓΙΟΥ		
Αριθμός	X	Y
α54	496259.72	4192261.26
α55	496258.36	4192273.99
α56	496258.29	4192284.16
α57	496258.89	4192291.38
α58	496260.59	4192302.57
α59	496263.25	4192312.30
α70	496268.45	4192321.00
α71	496320.03	4192446.21
α72	496324.63	4192461.24
α73	496326.12	4192472.97
α74	496326.03	4192487.06
α75	496324.07	4192496.65
α76	496321.19	4192509.59
α77	496296.31	4192576.05
α78	496293.01	4192588.22
α79	496290.83	4192603.07
α80	496290.58	4192616.87
α81	496291.88	4192630.45
α82	496307.18	4192735.12
α83	496309.98	4192749.66
α84	496315.29	4192764.28
α85	496322.10	4192777.20
α86	496329.87	4192788.10
α87	496338.81	4192798.21
α88	496351.68	4192809.28
α89	496363.79	4192817.03
α90	496376.30	4192823.02
α91	496389.66	4192827.73
α92	496403.98	4192830.24
α93	496505.13	4192843.21
α94	496622.51	4192847.28
α95	496638.51	4192854.93
α96	496648.99	4192862.37
α97	496556.02	4192868.26
α98	496570.95	4192882.98
α99	496612.21	4192911.50
α100	496750.35	4193018.47
α101	496768.23	4193032.27

Δεξιά	X	Y
555	496311.50	4192222.63
556	496313.59	4192233.02
557	496287.66	4192238.28
558	496284.61	4192240.18
559	496283.77	4192241.92
560	496290.48	4192264.40
561	496279.52	4192277.07
562	496279.72	4192285.17
563	496280.88	4192293.35
564	496283.03	4192303.13
565	496286.47	4192312.80
566	496338.08	4192438.40
567	496342.52	4192449.23
568	496345.51	4192462.23
569	496346.94	4192477.32
570	496348.23	4192482.78
571	496344.38	4192503.65
572	496340.63	4192516.80
573	496316.74	4192563.43
574	496312.98	4192597.29
575	496311.41	4192613.56
576	496312.37	4192627.36
577	496327.89	4192732.22
578	496331.01	4192748.61
579	496336.63	4192760.34
580	496344.39	4192772.97
581	496353.14	4192783.21
582	496365.47	4192793.69
583	496378.25	4192801.24
584	496392.07	4192806.61
585	496406.52	4192809.67
586	496507.64	4192822.64
587	496520.95	4192825.17
588	496533.05	4192829.14
589	496543.98	4192834.03
590	496557.50	4192842.10
591	496613.21	4192854.64
592	496763.58	4193001.25
593	496781.02	4193016.36


ΥΠΟΜΝΗΜΑ


- Αξονας προτεινόμενης διεύθυνσης
- Όριο πλευράς (T=50 έτη)
- Οριζομετρικά μέγιστα και σημεία συντεταγμένων επί αυτών
- Δεξιά (511) και αριστερά (511), (κατά την ροή του ρέματος)
- Τραπεζοειδής τάφρος πλάτους 6.00μ, ύψους 3.00 μ. κλίση πρανών 1:1 και μήκους 910.10μ, οι άκρες από την αριστερή και δεξιά πλευρά από τη φορά της ροής, επιτελεσμένες με συγκολλημένους ή με γαλουσιές με απόσταση της επιτέλεσης κατά 1.00μ στη στήλη
- Οδός επιτήρησης πλάτους 4.00μ με μεμονωμένη διάβαση
- Αντήλιο πλάτους 3.00μ από τη δεξιά πλευρά της τάφρου κατά τη φορά της ροής
- Ορθογώνια τάφρος από συγκολλημένους πλάτους 1.00μ και μήκους 727.33μ
- Λιμνός εκκένωσης διαμέτρου Ø1800 και μήκους 80.00μ με φράγμα.
- Αποκατάσταση υφιστάμενης ασφαλτοστρωμένης οδού
- ΟΡΙΟ ΟΙΚΙΣΜΟΥ
- ΟΡΙΟ ΔΙΔΩΤΙΚΩΝ ΕΚΤΑΣΕΩΝ
- ΔΑΣΙΚΕΣ ΕΚΤΑΣΕΙΣ

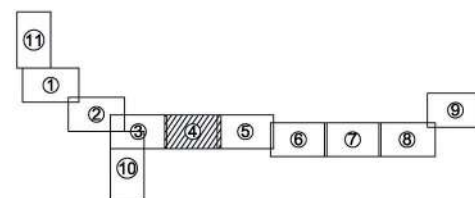


Digitally signed
by GEORGIA
KASTRANTA
Date: 2021.08.02
12:36:21 +03'00'

 ΕΛΛΗΝΙΚΗ ΔΗΜΟΚΡΑΤΙΑ ΥΠΟΥΡΓΕΙΟ ΥΠΟΔΟΜΩΝ ΚΑΙ ΜΕΤΑΦΟΡΩΝ ΓΕΝΙΚΗ ΓΡΑΜΜΑΤΕΙΑ ΥΠΟΔΟΜΩΝ ΓΕΝΙΚΗ ΔΙΕΥΘΥΝΣΗ ΥΔΡΑΥΛΙΚΩΝ & ΚΤΙΡΙΑΚΩΝ ΥΠΟΔΟΜΩΝ ΔΙΕΥΘΥΝΣΗ ΑΝΤΙΠΛΗΜΜΥΡΙΚΩΝ & ΕΓΓΕΙΟΒΕΛΤΙΩΤΙΚΩΝ ΕΡΓΩΝ (Δ.Α.Ε.Ε.) ΤΜΗΜΑ ΣΧΕΔΙΑΣΜΟΥ ΠΡΟΓΡΑΜΜΑΤΙΣΜΟΥ ΚΑΙ ΜΕΛΕΤΩΝ			
ΔΙΟΡΘΩΣΗ & ΜΕΡΙΚΗ ΤΡΟΠΟΠΟΙΗΣΗ ΤΗΣ ΜΕΛΕΤΗΣ ΜΕ ΤΙΤΛΟ : " ΜΕΛΕΤΗ ΟΡΙΟΘΕΤΗΣΗΣ ΡΕΜΑΤΟΣ ΑΓΙΟΥ ΓΕΩΡΓΙΟΥ ΑΝΑΤ. ΑΤΤΙΚΗΣ"			
ΟΡΙΖΟΝΤΙΟΓΡΑΦΙΑ (φύλλο 4/11)		ΑΡΙΘΜΟΣ ΣΧΕΔΙΟΥ 2.4	
		ΚΛΙΜΑΚΑ 1 : 1000	
		ΗΜΕΡΟΜΗΝΙΑ ΔΕΚΕΜΒΡΙΟΣ 2016	
Δ.Α.Ε.Ε. ΔΙΕΥΘΥΝΣΗ ΑΝΤΙΠΛΗΜΜΥΡΙΚΩΝ & ΕΓΓΕΙΟΒΕΛΤΙΩΤΙΚΩΝ ΕΡΓΩΝ ΤΜΗΜΑ ΣΧΕΔΙΑΣΜΟΥ ΠΡΟΓΡΑΜΜΑΤΙΣΜΟΥ ΚΑΙ ΜΕΛΕΤΩΝ			
ΔΙΕΥΘΥΝΣΗ ΑΝΤΙΠΛΗΜΜΥΡΙΚΩΝ & ΕΓΓΕΙΟΒΕΛΤΙΩΤΙΚΩΝ ΕΡΓΩΝ	ΣΥΝΤΑΞΗ		
	ΟΝΟΜΑΤΕΠΩΝΥΜΟ ΗΜΕΡΟΜΗΝΙΑ ΥΠΟΓΡΑΦΗ		
	ΔΙΕΥΘΥΝΟΥΣΑ ΥΠΗΡΕΣΙΑ	ΣΥΝΤΑΞΗ	ΔΗΜ. ΕΥΓΕΝΙΜΑΔΟΥ ΠΟΛ. ΜΗΧΑΝΙΚΟΣ Α' Β
	ΠΡΟΣΤΑΤΕΜΕΝΗ ΑΡΧΗ	ΕΓΓΕΙΟΒΕΛΤΙΩΤΙΚΩΝ ΜΕΛΕΤΩΝ	Ι. ΚΑΝΕΛΛΟΠΟΥΛΟΣ ΑΤΡ. ΤΟΠ. ΜΗΧΑΝΙΚΟΣ Α' Β
ΕΓΚΡΙΤΙΚΗ ΑΡΧΗ		ΘΕΩΡΗΘΗΚΕ Ο ΔΙΕΥΘΥΝΤΗΣ Δ.Α.Ε.Ε.	ΑΝΤ. ΚΟΥΤΣΙΝΗΣ ΠΟΛ. ΜΗΧΑΝΙΚΟΣ Α' Β
ΕΓΚΡΙΤΙΚΗ ΑΡΧΗ		ΔΑΕΕ / 2315 Π.Ε. / Φ.Ε. ΜΑΘ 09 / 28-09-2017	

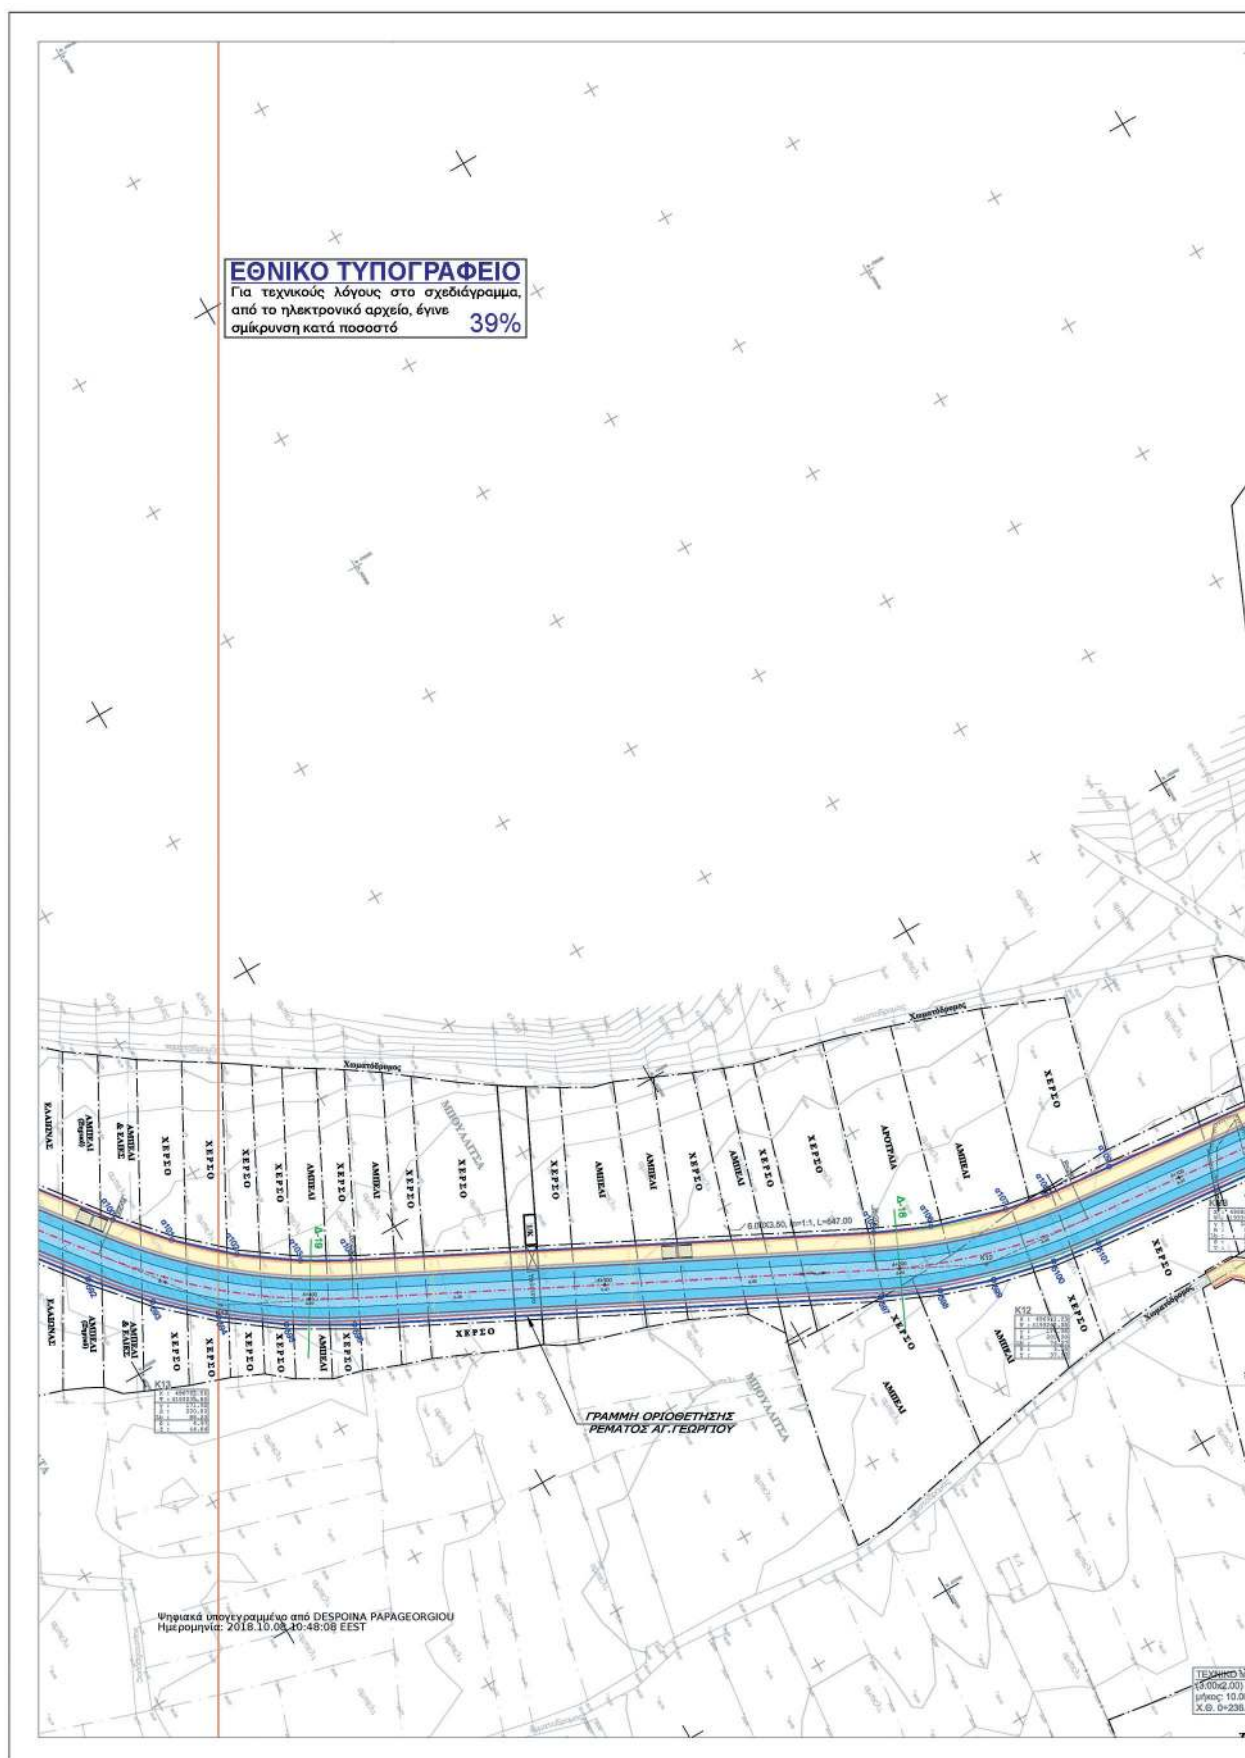

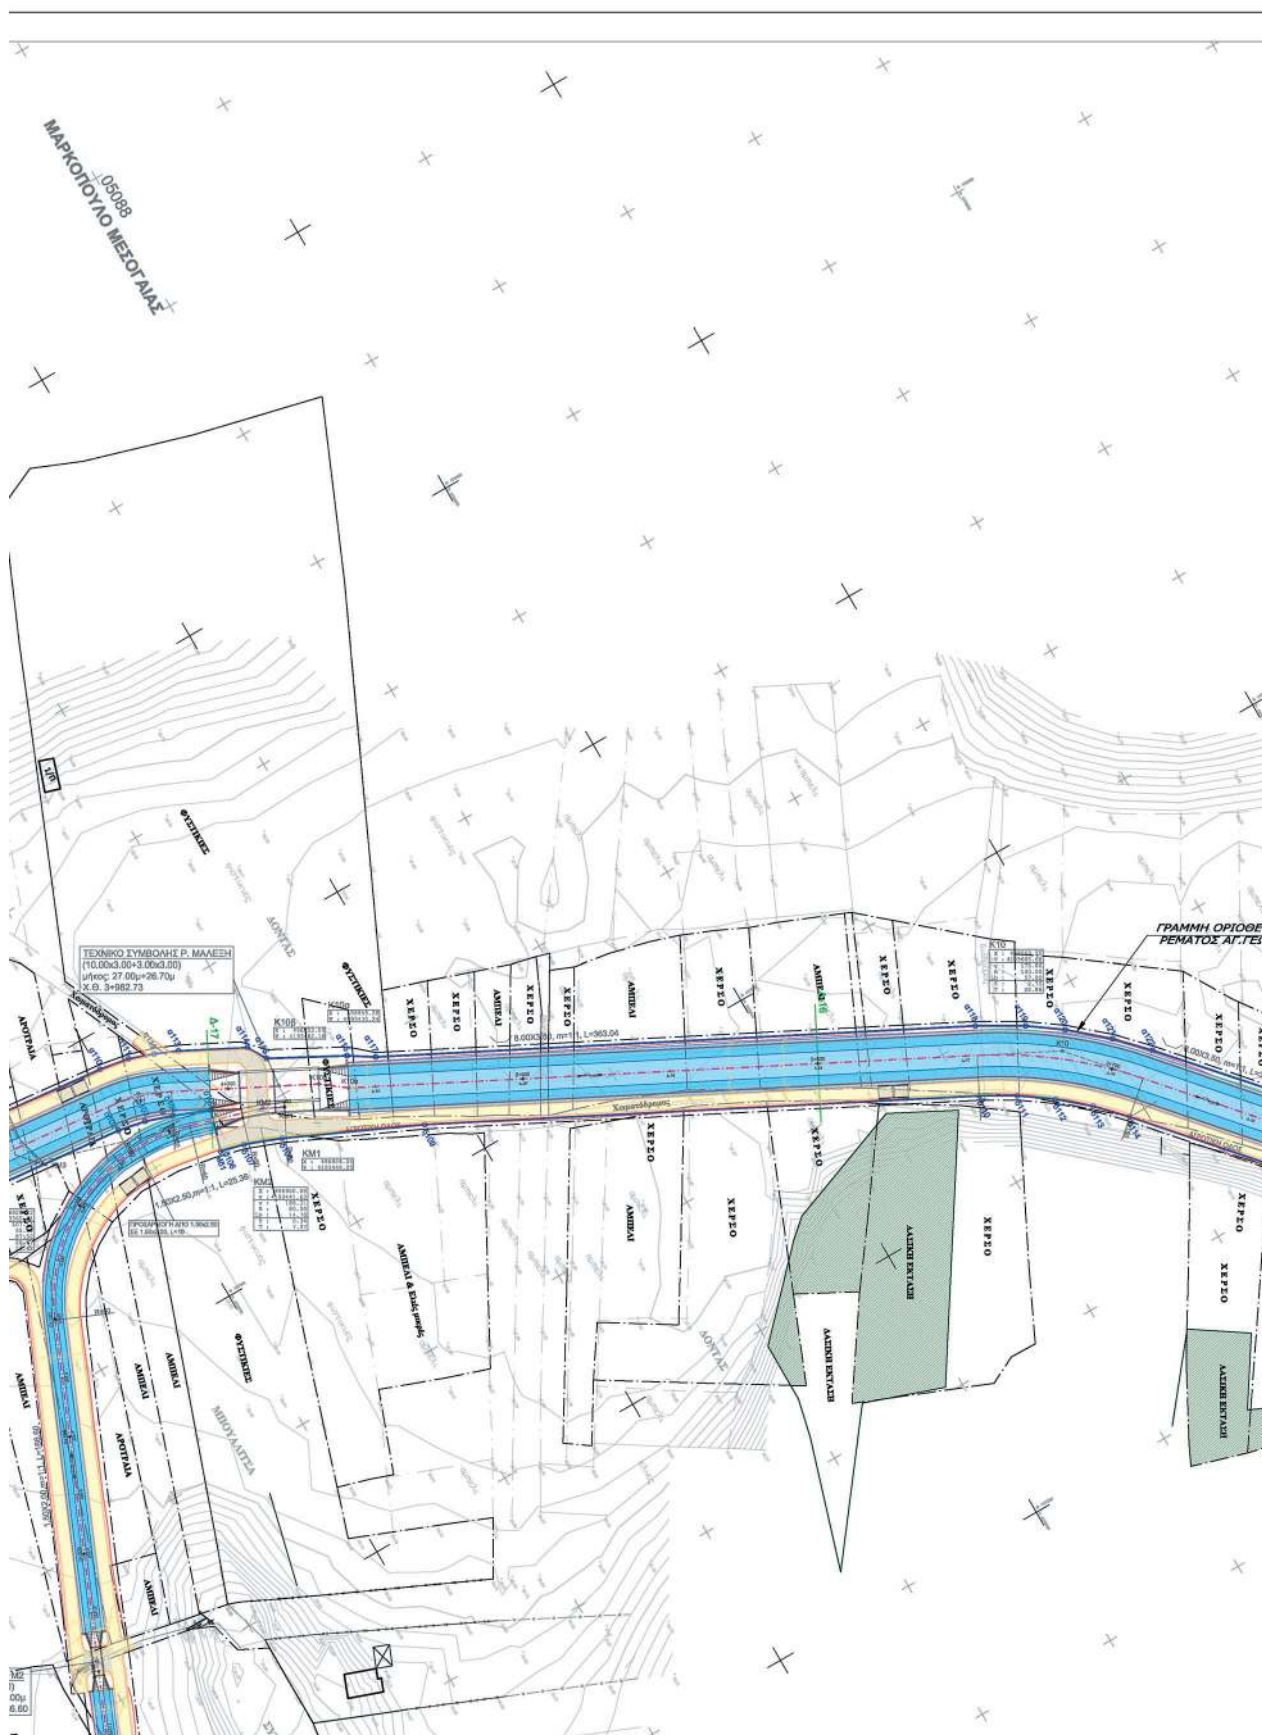

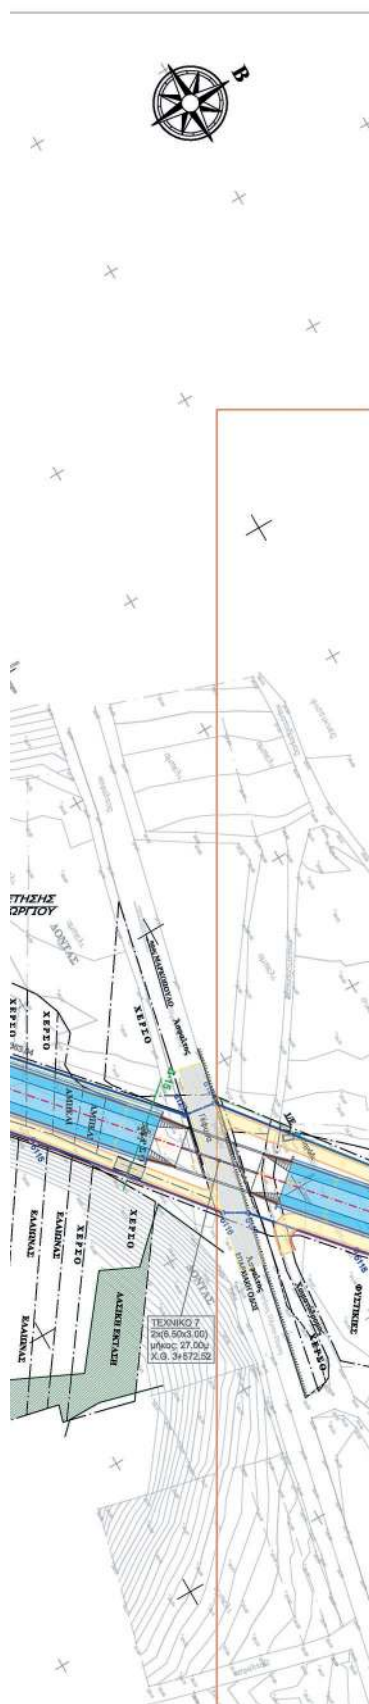


ΣΥΝΤΕΤΑΓΜΕΝΕΣ ΚΟΡΥΦΩΝ ΟΡΙΟΓΡΑΜΜΗΣ ΡΕΜΑΤΟΣ ΑΓΙΟΥ ΓΕΩΡΓΙΟΥ		
Αρτομέτρ.	X	Y
α100	496750.35	4193018.47
α101	496766.23	4193032.27
α102	496781.46	4193048.99
α103	496794.02	4193066.56
α104	496802.54	4193081.55
α105	496882.87	4193239.40
α106	496890.79	4193257.20
α107	496886.40	4193282.06
α108	496901.15	4193296.48
α109	496903.40	4193319.57
α110	496911.75	4193400.48
α111	496913.51	4193410.83
α112	496916.39	4193418.95
α113	496919.63	4193426.59
α114	496930.32	4193447.30
α115	496936.73	4193451.12
α116	496949.58	4193475.22
α117	496954.75	4193483.37
α118	497047.16	4193664.48
α119	497055.64	4193679.14
α120	497063.48	4193690.13
α121	497074.20	4193702.53
α122	497084.36	4193712.23
α123	497159.55	4193779.02
α124	497160.99	4193789.69

Δαβδ	X	Y
δ92	496763.58	4193001.25
δ93	496781.02	4193016.36
δ94	496796.66	4193033.28
δ95	496810.35	4193051.81
δ96	496821.93	4193071.77
δ97	496902.84	4193230.69
δ98	496911.03	4193249.13
δ99	496917.01	4193266.64
δ100	496921.79	4193287.31
δ101	496923.92	4193303.59
δ102	496932.78	4193395.50
δ103	496934.61	4193404.86
δ104	496937.71	4193413.94
δ105	496942.34	4193426.06
δ106	496956.18	4193421.96
δ107	496956.15	4193430.02
δ108	496962.75	4193442.16
δ109	496982.91	4193486.38
δ110	497068.32	4193653.77
δ111	497074.73	4193664.98
δ112	497082.19	4193675.56
δ113	497090.62	4193685.36
δ114	497099.93	4193694.33
δ115	497141.14	4193730.39
δ116	497194.62	4193773.57
δ117	497196.86	4193780.90
δ118	497228.15	4193806.53

ΥΠΟΜΝΗΜΑ


- Λίκνας προτεινόμενης δευτερεύουσας
Οριο πλημέρας (T= 50 έτη)
- Οριζογραμμικά μέγιστος και σημείο συντεταγμένων επί αυτών
δεξιά (δ11) και αριστερά (α11), (κατά την ροή του ρεματός)
- Τραπέζοις πάχους πλάτους 6.00μ, ύψους 3.00 μ. κλίσης πρσόν 1:1 και
μήκους 918.10μ, οι όροι από την αριστερά και οι επόμενοι από τη δεξιά
πλευρά κατά τη φορά της ροής, επενδεδυμένοι με ασφαλτοστρώσεις 4 μ.
γασκυλίδες με απόσταση της επένδυσης κατά 1.00μ στη στήλη
- Οδός επιμήκους πλάτους 4.00μ με κλίση δρόμου
- Ανάρμοστο πλάτος 3.00μ από τη δεξιά πλευρά της γέφυρας κατά τη φορά της ροής
- Οριζογραμμικά πάχος από ασφάλτομε πλάτους 1.00μ και μήκους 727.33μ
- Αγώγις κυκλικής διατομής Ø1800 και μήκους 80.00μ με φράδα.
- Αποκατάσταση υπεραστικής ασφαλτοστρωμένης οδού
- ΟΡΙΟ ΟΙΚΙΣΜΟΥ
- ΟΡΙΟ ΔΙΔΩΤΙΚΩΝ ΕΚΤΑΣΕΩΝ
- ΔΑΣΙΚΕΣ ΕΚΤΑΣΕΙΣ

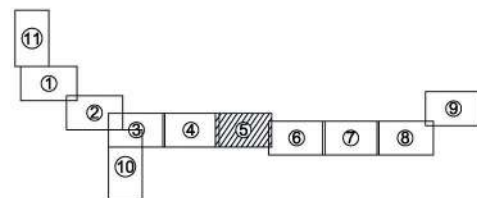


Digitally signed
by GEORGIA
KASTRANTA
Date:
2021.08.02
12:40:22 +03'00'

ΕΛΛΗΝΙΚΗ ΔΗΜΟΚΡΑΤΙΑ ΥΠΟΥΡΓΕΙΟ ΥΠΟΔΟΜΩΝ ΚΑΙ ΜΕΤΑΦΟΡΩΝ ΓΕΝΙΚΗ ΓΡΑΜΜΑΤΕΙΑ ΥΠΟΔΟΜΩΝ ΓΕΝΙΚΗ ΔΙΕΥΘΥΝΣΗ ΥΔΡΑΥΛΙΚΩΝ & ΚΤΙΡΙΑΚΩΝ ΥΠΟΔΟΜΩΝ ΔΙΕΥΘΥΝΣΗ ΑΝΤΙΠΛΗΜΜΥΡΙΚΩΝ & ΕΓΓΕΙΟΒΕΛΤΙΩΤΙΚΩΝ ΕΡΓΩΝ (Δ.Α.Ε.Ε.) ΤΜΗΜΑ ΣΧΕΔΙΑΣΜΟΥ ΠΡΟΓΡΑΜΜΑΤΙΣΜΟΥ ΚΑΙ ΜΕΛΕΤΩΝ			
ΔΙΟΡΘΩΣΗ & ΜΕΡΙΚΗ ΤΡΟΠΟΠΟΙΗΣΗ ΤΗΣ ΜΕΛΕΤΗΣ ΜΕ ΤΙΤΛΟ : " ΜΕΛΕΤΗ ΟΡΙΟΘΕΤΗΣΗΣ ΡΕΜΑΤΟΣ ΑΓΙΟΥ ΓΕΩΡΓΙΟΥ ΑΝΑΤ. ΑΤΤΙΚΗΣ"			
ΟΡΙΖΟΝΤΙΟΓΡΑΦΙΑ (φύλλο 5/11)		ΑΡΙΘΜΟΣ ΣΧΕΔΙΟΥ 2.5 ΚΥΜΑΚΑ 1 : 1000 ΗΜΕΡΟΜΗΝΙΑ ΔΕΚΕΜΒΡΙΟΣ 2016	
Δ.Α.Ε.Ε. ΔΙΕΥΘΥΝΣΗ ΑΝΤΙΠΛΗΜΜΥΡΙΚΩΝ & ΕΓΓΕΙΟΒΕΛΤΙΩΤΙΚΩΝ ΕΡΓΩΝ ΤΜΗΜΑ ΣΧΕΔΙΑΣΜΟΥ ΠΡΟΓΡΑΜΜΑΤΙΣΜΟΥ ΚΑΙ ΜΕΛΕΤΩΝ			
ΣΥΝΤΑΞΗ			
ΔΙΕΥΘΥΝΣΗ ΑΝΤΙΠΛΗΜΜΥΡΙΚΩΝ & ΕΓΓΕΙΟΒΕΛΤΙΩΤΙΚΩΝ ΕΡΓΩΝ	ΔΙΕΥΘΥΝΟΥΣΑ ΥΠΗΡΕΣΙΑ	ΣΥΝΤΑΞΗ	ΔΗΜ. ΕΥΓΥΝΙΑΔΟΥ ΠΟΛ. ΜΗΧΑΝΙΚΟΣ Α' β
		ΔΙΕΥΘΥΝΣΗ Ο ΤΡΑΠΕΖΑΡΙΩΝ ΜΕΛΕΤΩΝ	Ι. ΚΑΝΕΛΟΠΟΥΛΟΣ ΑΓΡ. ΤΟΠ. ΜΗΧΑΝΙΚΟΣ Α' β
	ΠΡΟΪΣΤΑΜΕΝΗ ΑΡΧΗ	ΘΕΩΡΗΘΗΚΕ Ο ΔΙΕΥΘΥΝΤΗΣ Δ.Α.Ε.Ε.	ΑΝΤ. ΚΟΥΤΣΙΝΗΣ ΠΟΛ. ΜΗΧΑΝΙΚΟΣ Α' β
	ΕΓΚΛΗΤΙΚΗ ΑΠΟΦΑΣΗ		



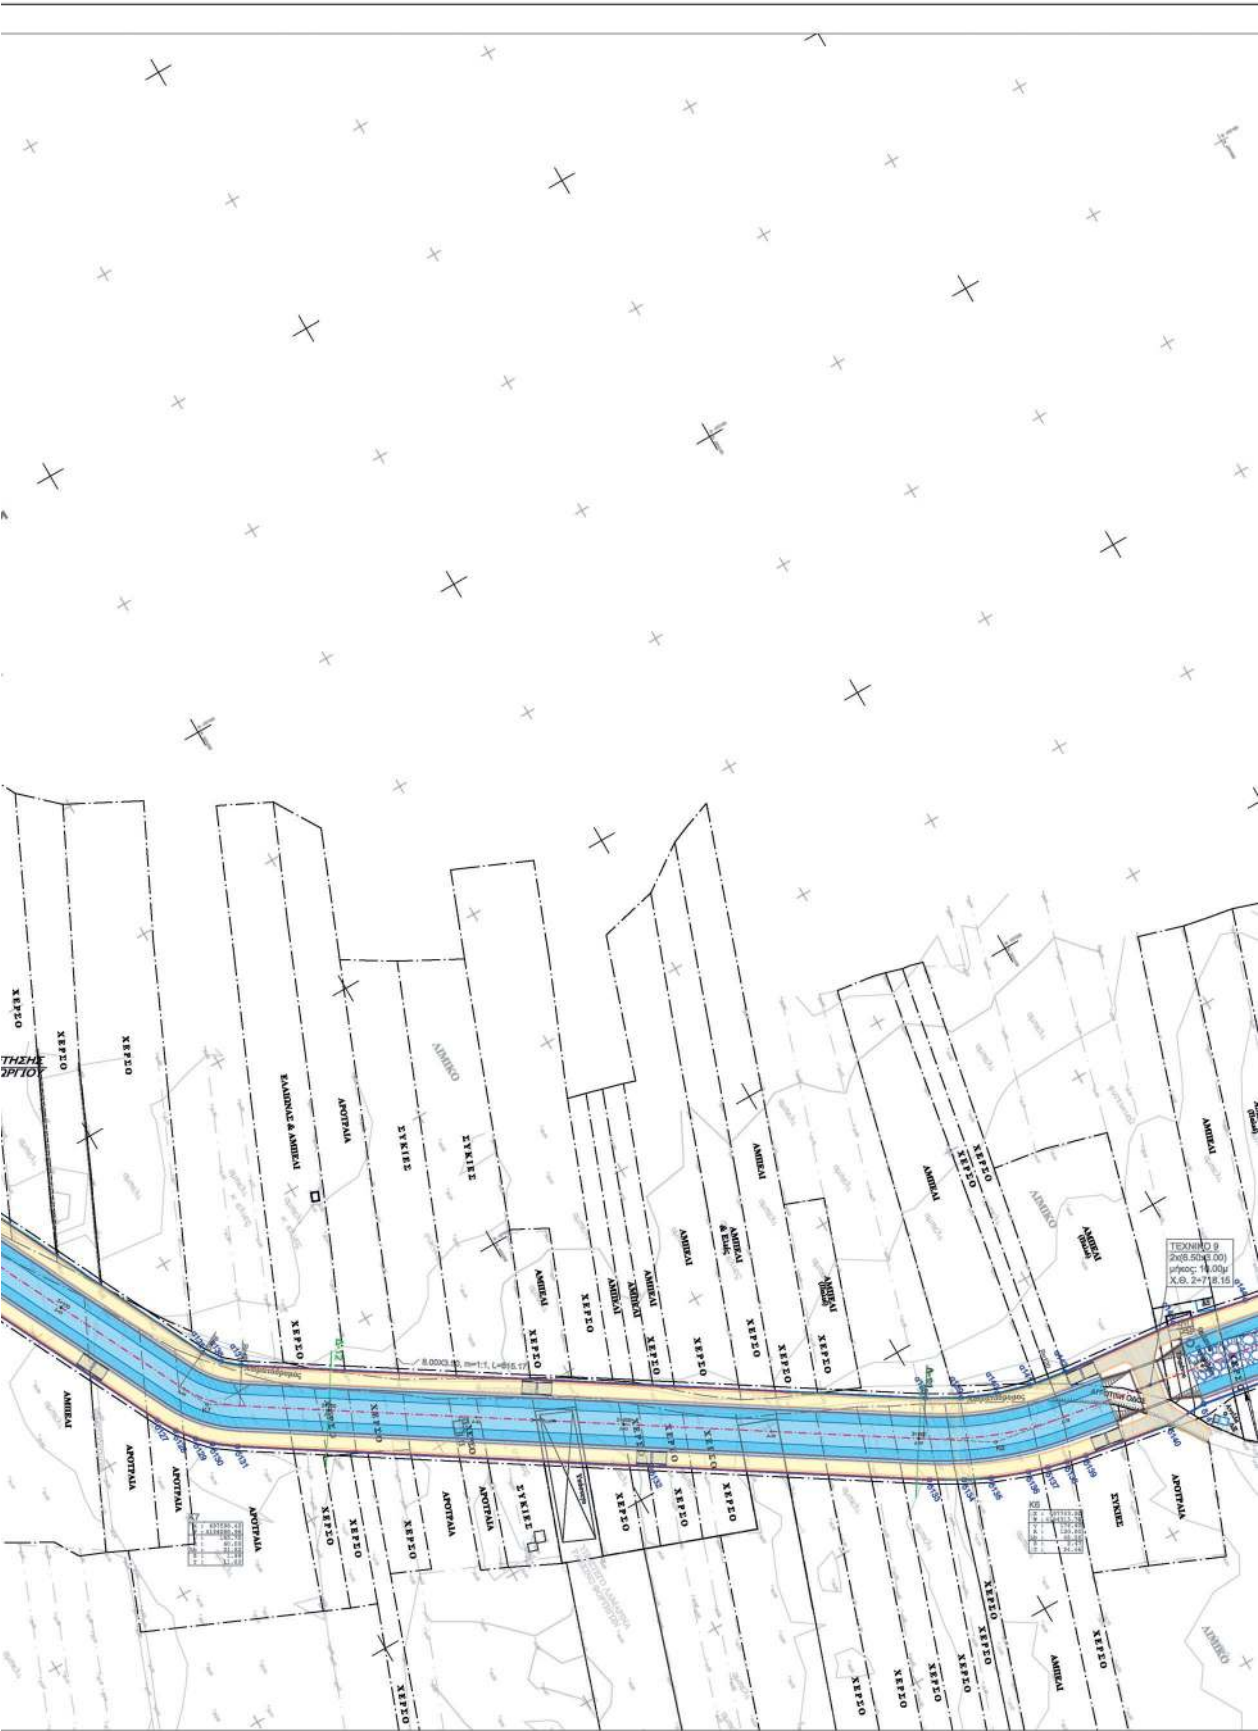

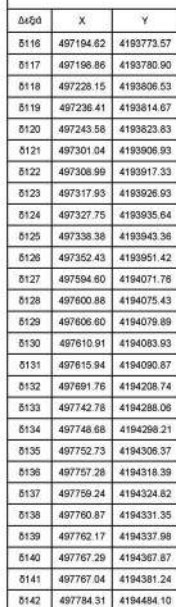

Αξονας προτεινόμενης διατέλιγσης

Όρο πλήρωμα (T= 50 έτη)

Οριζογώνια ρέματα και σημεία συντεταγμένων επί αυτών
δεξιά (δ11) και αριστερά (α11), (κατά την φορά του ρέματος)

Τραπεζοειδής τάφος πλάτους 6,00μ, ύψους 3,00 μ, κλίση πλάγιων 1:1 και μήκους 910,10μ, σε άκρως από την αριστερά και σε επίκλιση από τη δεξιά πλευρά κατά τη φορά της ροής, επισημασμένη με συμπεριστασιάζεις ή με γωνιομέτρες με ακρίβεια της επιτόξευσης κατά 1,00μ στη στήλη

Οδός επιτόξευσης πλάτους 4,00μ με πλαχυνθείς διαστάσεις

Ανταρτία πλάτους 3,00μ από τη δεξιά πλευρά της τάφου κατά τη φορά της ροής

Ορθογώνιος τάφος από σκυρόδεμα πλάτους 1,00μ και μήκους 727,33μ


Λιμνίσκος εκκένωσης διαμέτρου Ø1800 και μήκους 60,00μ με φράδα.

Αποκατάσταση υπερτάμηνος ασφαλτοστρωμένης οδού

ΟΠΙΟ ΟΙΚΙΣΜΟΥ


ΟΠΙΟ ΙΔΙΟΤΙΚΩΝ ΕΚΤΑΣΕΩΝ


ΔΑΣΙΚΕΣ ΕΚΤΑΣΕΙΣ

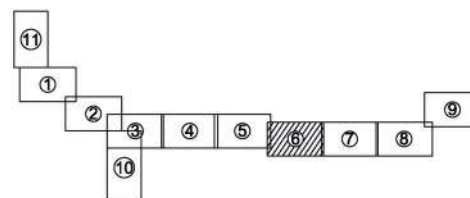

Digitally signed
by GEORGIA
KASTRANTA
Date: 2021.08.02
12:41:02 +03'00'

 ΕΛΛΗΝΙΚΗ ΔΗΜΟΚΡΑΤΙΑ ΥΠΟΥΡΓΕΙΟ ΥΠΟΔΟΜΩΝ ΚΑΙ ΜΕΤΑΦΟΡΩΝ ΓΕΝΙΚΗ ΓΡΑΜΜΑΤΕΙΑ ΥΠΟΔΟΜΩΝ ΓΕΝΙΚΗ ΔΙΕΥΘΥΝΣΗ ΥΔΡΑΥΛΙΚΩΝ & ΚΤΙΡΙΑΚΩΝ ΥΠΟΔΟΜΩΝ ΔΙΕΥΘΥΝΣΗ ΑΝΤΙΠΛΗΜΜΥΡΙΚΩΝ & ΕΓΓΕΙΟΒΕΛΤΙΩΤΙΚΩΝ ΕΡΓΩΝ (Δ.Α.Ε.Ε.) ΤΜΗΜΑ ΣΧΕΔΙΑΣΜΟΥ ΠΡΟΓΡΑΜΜΑΤΙΣΜΟΥ ΚΑΙ ΜΕΛΕΤΩΝ						
ΔΙΟΡΘΩΣΗ & ΜΕΡΙΚΗ ΤΡΟΠΟΠΟΙΗΣΗ ΤΗΣ ΜΕΛΕΤΗΣ ΜΕ ΤΙΤΛΟ : " ΜΕΛΕΤΗ ΟΡΙΟΘΕΤΗΣΗΣ ΡΕΜΑΤΟΣ ΑΓΙΟΥ ΓΕΩΡΓΙΟΥ ΑΝΑΤ. ΑΤΤΙΚΗΣ"						
ΟΡΙΖΟΝΤΙΟΓΡΑΦΙΑ (φύλλο 6/11)			ΑΡΙΘΜΟΣ ΣΧΕΔΙΟΥ 2.6			
			ΚΛΙΜΑΚΑ 1 : 1000			
			ΗΜΕΡΟΜΗΝΙΑ ΔΕΚΕΜΒΡΙΟΣ 2016			
ΣΥΝΤΑΞΗ		Δ.Α.Ε.Ε. ΔΙΕΥΘΥΝΣΗ ΑΝΤΙΠΛΗΜΜΥΡΙΚΩΝ & ΕΓΓΕΙΟΒΕΛΤΙΩΤΙΚΩΝ ΕΡΓΩΝ ΤΜΗΜΑ ΣΧΕΔΙΑΣΜΟΥ ΠΡΟΓΡΑΜΜΑΤΙΣΜΟΥ ΚΑΙ ΜΕΛΕΤΩΝ				
ΔΙΕΥΘΥΝΣΗ ΑΝΤΙΠΛΗΜΜΥΡΙΚΩΝ & ΕΓΓΕΙΟΒΕΛΤΙΩΤΙΚΩΝ ΕΡΓΩΝ						
		ΔΙΕΥΘΥΝΟΥΣΑ ΥΠΗΡΕΣΙΑ	ΣΥΝΤΑΞΗ	ΟΝΟΜΑΤΕΠΩΝΥΜΟ	ΗΜΕΡΟΜΗΝΙΑ	ΥΠΟΓΡΑΦΗ
		ΕΙΣΔΡΑΧΘΗΚΕ Ο ΠΡΟΫΠΟΛΟΓΙΣΜΟΣ ΜΕΛΕΤΩΝ	ΕΙΣΔΡΑΧΘΗΚΕ Ο ΠΡΟΫΠΟΛΟΓΙΣΜΟΣ ΤΩΝ ΤΟΠ. ΜΕΘΑΝΟΚΙΣΤΩΝ Α' & Β'	ΔΗΜ. ΕΥΘΥΜΙΑΔΟΥ ΠΟΛ. ΜΗΧΑΝΙΚΟΣ Α' & Β'	ΔΕΚΕΜΒΡΙΟΣ 2016	
		ΠΡΟΪΣΤΑΜΕΝΗ ΑΡΧΗ	ΠΕΡΙΓΡΑΦΗ Ο ΔΙΕΥΘΥΝΤΗΣ Δ.Α.Ε.Ε.	ΑΝΤ. ΚΟΤΣΙΝΗΣ ΑΝΤ. ΜΗΧΑΝΙΚΟΣ Α' & Β'	ΔΕΚΕΜΒΡΙΟΣ 2016	ΣΕΠΤΕΜΒΡΙΟΣ 2017
		ΕΓΚΡΙΤΙΚΗ ΑΠΟΦΑΣΗ			ΔΑΕΕ / 2315 Π.Ε. / Φ.Ε. ΜΑΘ 09 / 28-09-2017	

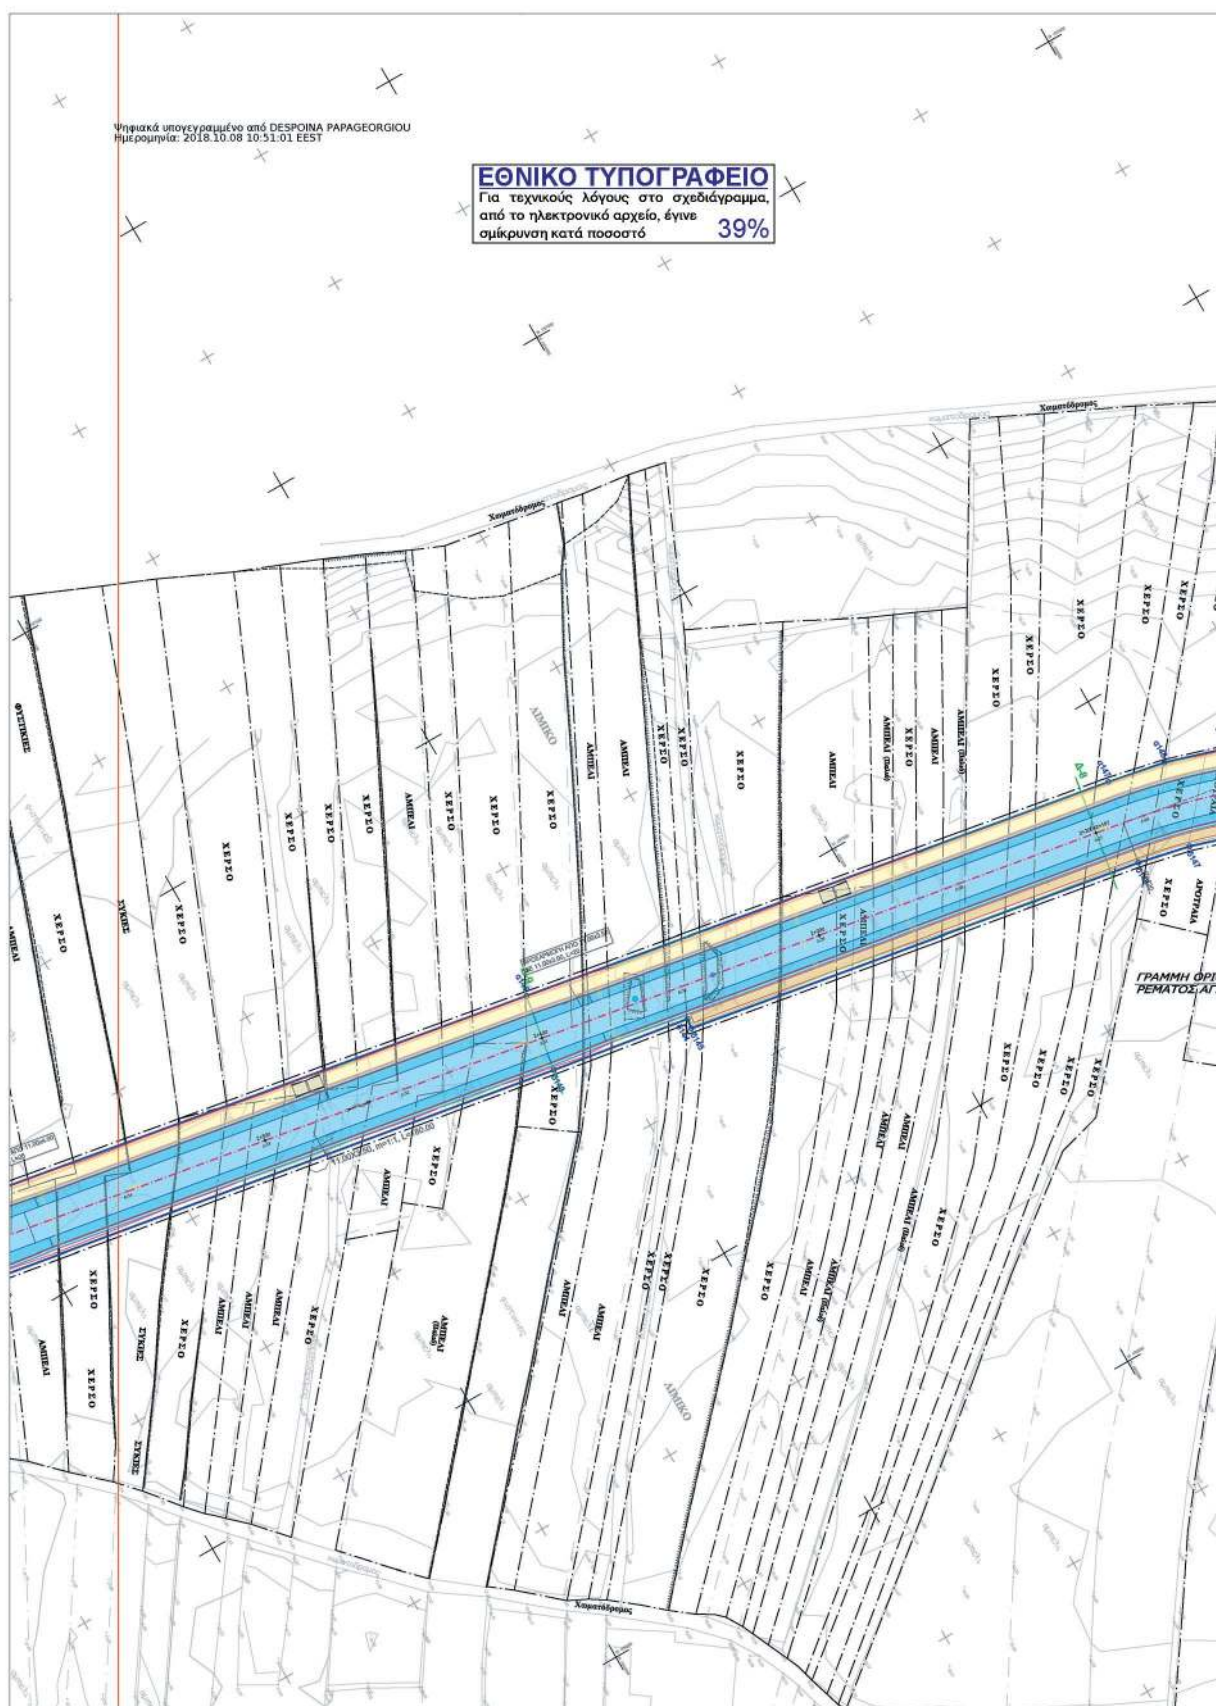

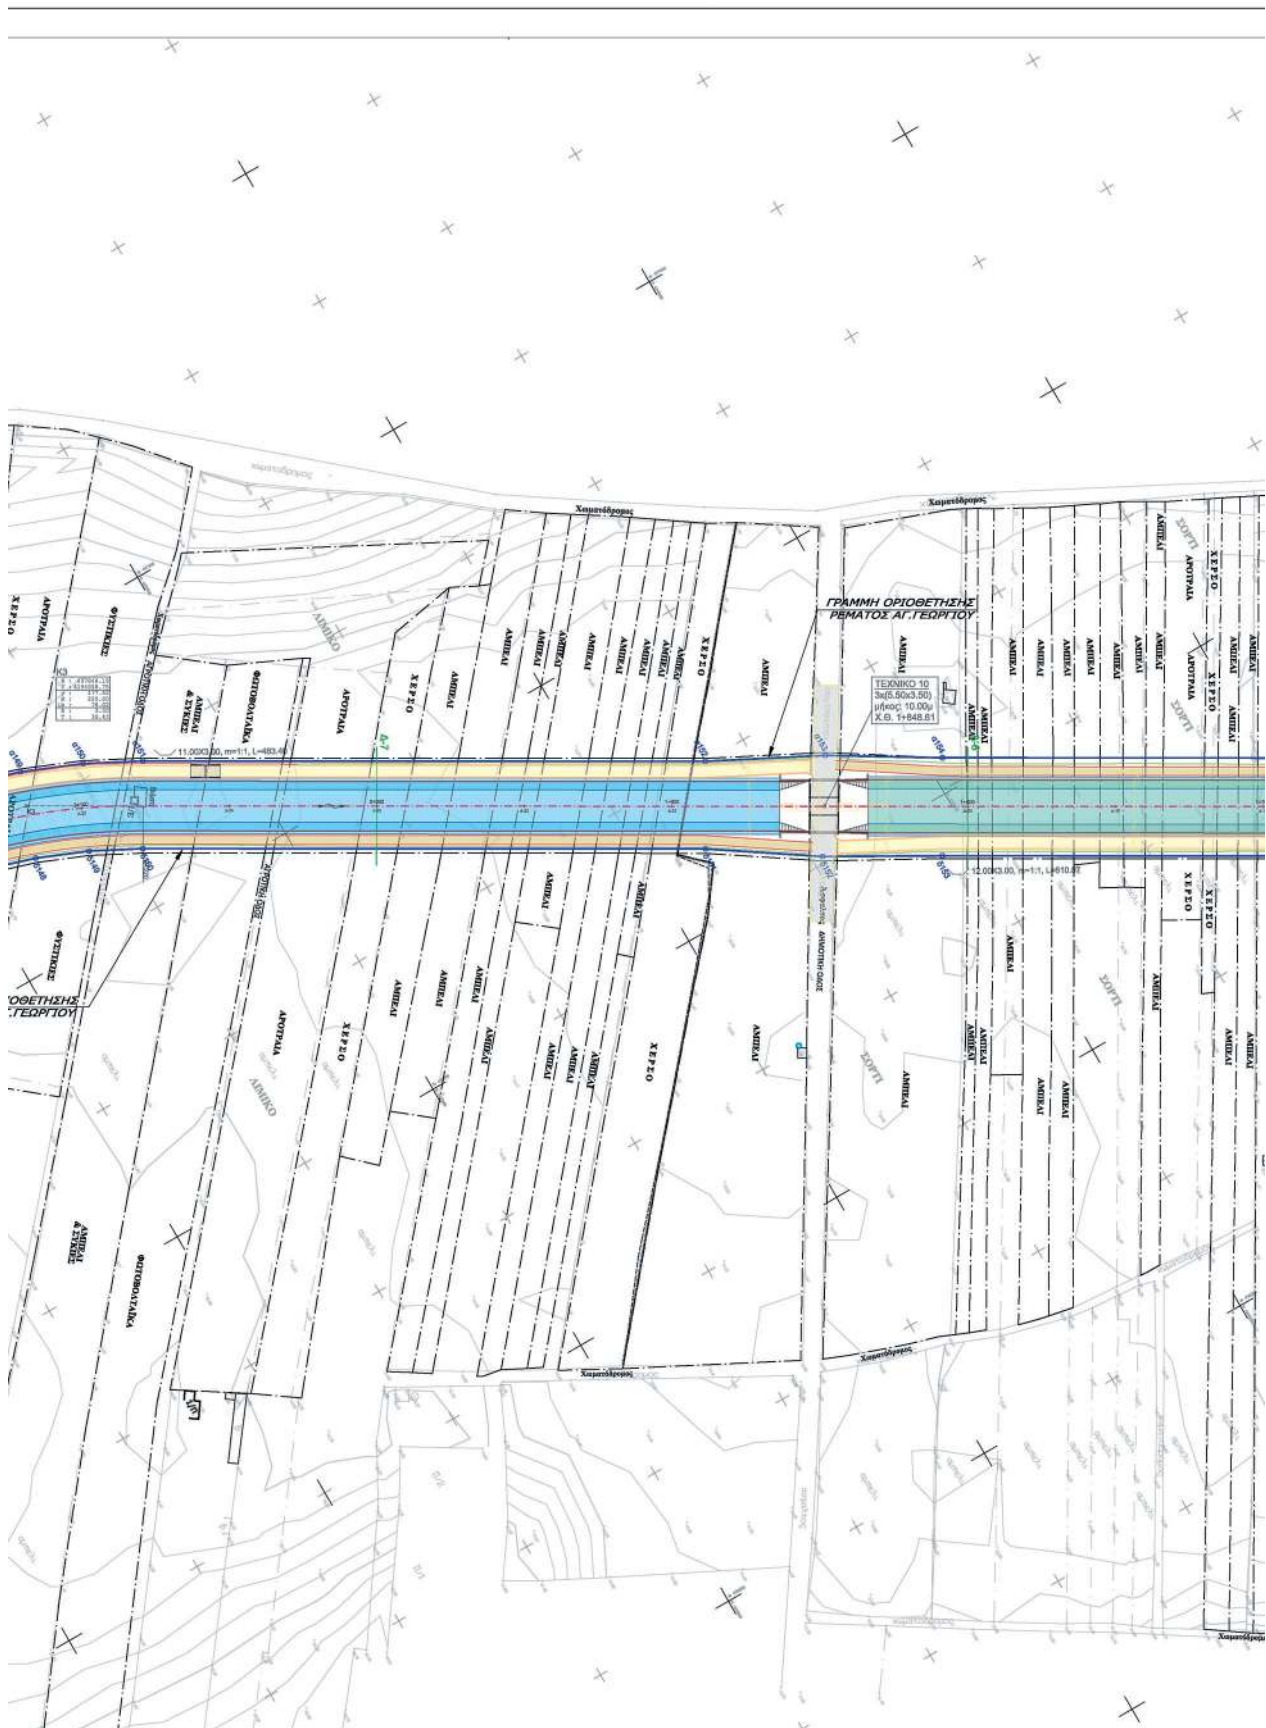




ΣΥΝΤΕΤΑΓΜΕΝΕΣ ΚΟΡΥΦΕΣ ΟΡΙΟΓΡΑΜΜΗΣ ΡΕΜΑΤΟΣ ΑΓΙΟΥ ΓΕΩΡΓΙΟΥ		
Αριθμός	X	Y
α146	497791.16	4194885.66
α147	497827.02	4194892.34
α148	497830.78	4194912.15
α149	497837.16	4194932.73
α150	497845.37	4194952.55
α151	497854.74	4194970.52
α152	497850.00	4195135.35
α153	497868.56	4195171.52
α154	497869.10	4195205.45
Δεξιά		
5143	497817.49	4194881.11
5144	497825.15	4194728.97
5145	497828.57	4194728.38
5146	497855.78	4194887.49
5147	497859.64	4194905.26
5148	497865.07	4194922.65
5149	497872.01	4194939.49
5150	497880.40	4194955.63
5151	497975.73	4195120.58
5152	497997.77	4195153.63
5153	498017.80	4195198.83


ΥΠΟΜΝΗΜΑ


- Αξονας προτεινόμενης δευτερεύουσας Οριο πλημύρας (T= 50 έτη)
- Οριογραμμή ρέματος και σημεία συντεταγμένων επί αυτών δεξιά (511) και αριστερά (α11), (κατά την ροή του ρέματος)
- Τραπεζοειδής τάφος πλάτους 6.00μ, ύψους 3.00 μ, κλίσης πρανών 1:1 και μήκους 910.19μ, σε όλη την απόσταση από την αριστερή και σε επόμενα από τη δεξιά πλευρά κατά τη φορά της ροής, επιβαρυνόμενη με ομογενοποιημένη ή με γαλακτωμένη με ακρίβεια της επιένδυσης κατά 1.00μ στη στάση
- Οδός επιτάχυνσης πλάτους 4.00μ με τρανσβερσάλ διαβάση
- Ανταρτία πλάτους 3.00μ από τη δεξιά πλευρά της τάφου κατά τη φορά της ροής
- Οριζογώνια τάφους από αεριοδότης πλάτους 1.00μ και μήκους 727.33μ
- Αγωγός ευκαλής διατομής Ø1600 και μήκους 80.00μ με φρεσίν
- Αποκατασκευή υποστηρίξεων διατομής 20x20x20cm
- ΟΡΙΟ ΟΙΚΙΣΜΟΥ
- ΟΡΙΟ ΙΔΙΩΤΙΚΩΝ ΕΚΤΑΣΕΩΝ
- ΔΑΣΙΚΕΣ ΕΚΤΑΣΕΙΣ

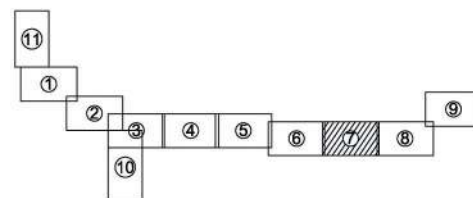

Digitally signed
by GEORGIA
KASTRANTA
Date: 2021.08.02
12:41:53 +03'00'

ΕΛΛΗΝΙΚΗ ΔΗΜΟΚΡΑΤΙΑ ΥΠΟΥΡΓΕΙΟ ΥΠΟΔΟΜΩΝ ΚΑΙ ΜΕΤΑΦΟΡΩΝ ΓΕΝΙΚΗ ΓΡΑΜΜΑΤΕΙΑ ΥΠΟΔΟΜΩΝ ΓΕΝΙΚΗ ΔΙΕΥΘΥΝΣΗ ΥΔΡΑΥΛΙΚΩΝ & ΚΤΙΡΙΑΚΩΝ ΥΠΟΔΟΜΩΝ ΔΙΕΥΘΥΝΣΗ ΑΝΤΙΠΛΗΜΜΥΡΙΚΩΝ & ΕΓΓΕΙΟΒΕΛΤΙΩΤΙΚΩΝ ΕΡΓΩΝ (Δ.Α.Ε.Ε.) ΤΜΗΜΑ ΣΧΕΔΙΑΣΜΟΥ ΠΡΟΓΡΑΜΜΑΤΙΣΜΟΥ ΚΑΙ ΜΕΛΕΤΩΝ			
ΔΙΟΡΘΩΣΗ & ΜΕΡΙΚΗ ΤΡΟΠΟΠΟΙΗΣΗ ΤΗΣ ΜΕΛΕΤΗΣ ΜΕ ΤΙΤΛΟ : " ΜΕΛΕΤΗ ΟΡΙΟΘΕΤΗΣΗΣ ΡΕΜΑΤΟΣ ΑΓΙΟΥ ΓΕΩΡΓΙΟΥ ΑΝΑΤ. ΑΤΤΙΚΗΣ"			
ΟΡΙΖΟΝΤΙΟΓΡΑΦΙΑ (φύλλο 7/11)		ΑΡΙΘΜΟΣ ΣΧΕΔΙΟΥ 2.7	
		ΚΛΙΜΑΚΑ 1 : 1000	
		ΗΜΕΡΟΜΗΝΙΑ ΔΕΚΕΜΒΡΙΟΣ 2016	
Δ.Α.Ε.Ε. ΔΙΕΥΘΥΝΣΗ ΑΝΤΙΠΛΗΜΜΥΡΙΚΩΝ & ΕΓΓΕΙΟΒΕΛΤΙΩΤΙΚΩΝ ΕΡΓΩΝ ΤΜΗΜΑ ΣΧΕΔΙΑΣΜΟΥ ΠΡΟΓΡΑΜΜΑΤΙΣΜΟΥ ΚΑΙ ΜΕΛΕΤΩΝ			
ΣΥΝΤΑΞΗ		ΟΝΟΜΑΤΕΠΩΝΥΜΟ ΗΜΕΡΟΜΗΝΙΑ ΥΠΟΓΡΑΦΗ	
ΔΙΕΥΘΥΝΣΗ ΑΝΤΙΠΛΗΜΜΥΡΙΚΩΝ & ΕΓΓΕΙΟΒΕΛΤΙΩΤΙΚΩΝ ΕΡΓΩΝ		ΔΙΕΥΘΥΝΟΥΣΑ ΥΠΗΡΕΣΙΑ	
		ΕΠΕΞΕΔΩΚΕ Ο ΠΛΗΡΑΡΧΗΣ ΜΕΛΕΤΩΝ	
		ΠΡΟΪΣΤΑΜΕΝΗ ΑΡΧΗ	
ΕΓΚΛΗΤΗ ΑΠΟΒΑΘΗ		ΔΑΕΕ / 2315 Π.Α. / Φ.Ε. ΜΑΘ 09 / 29-09-2017	

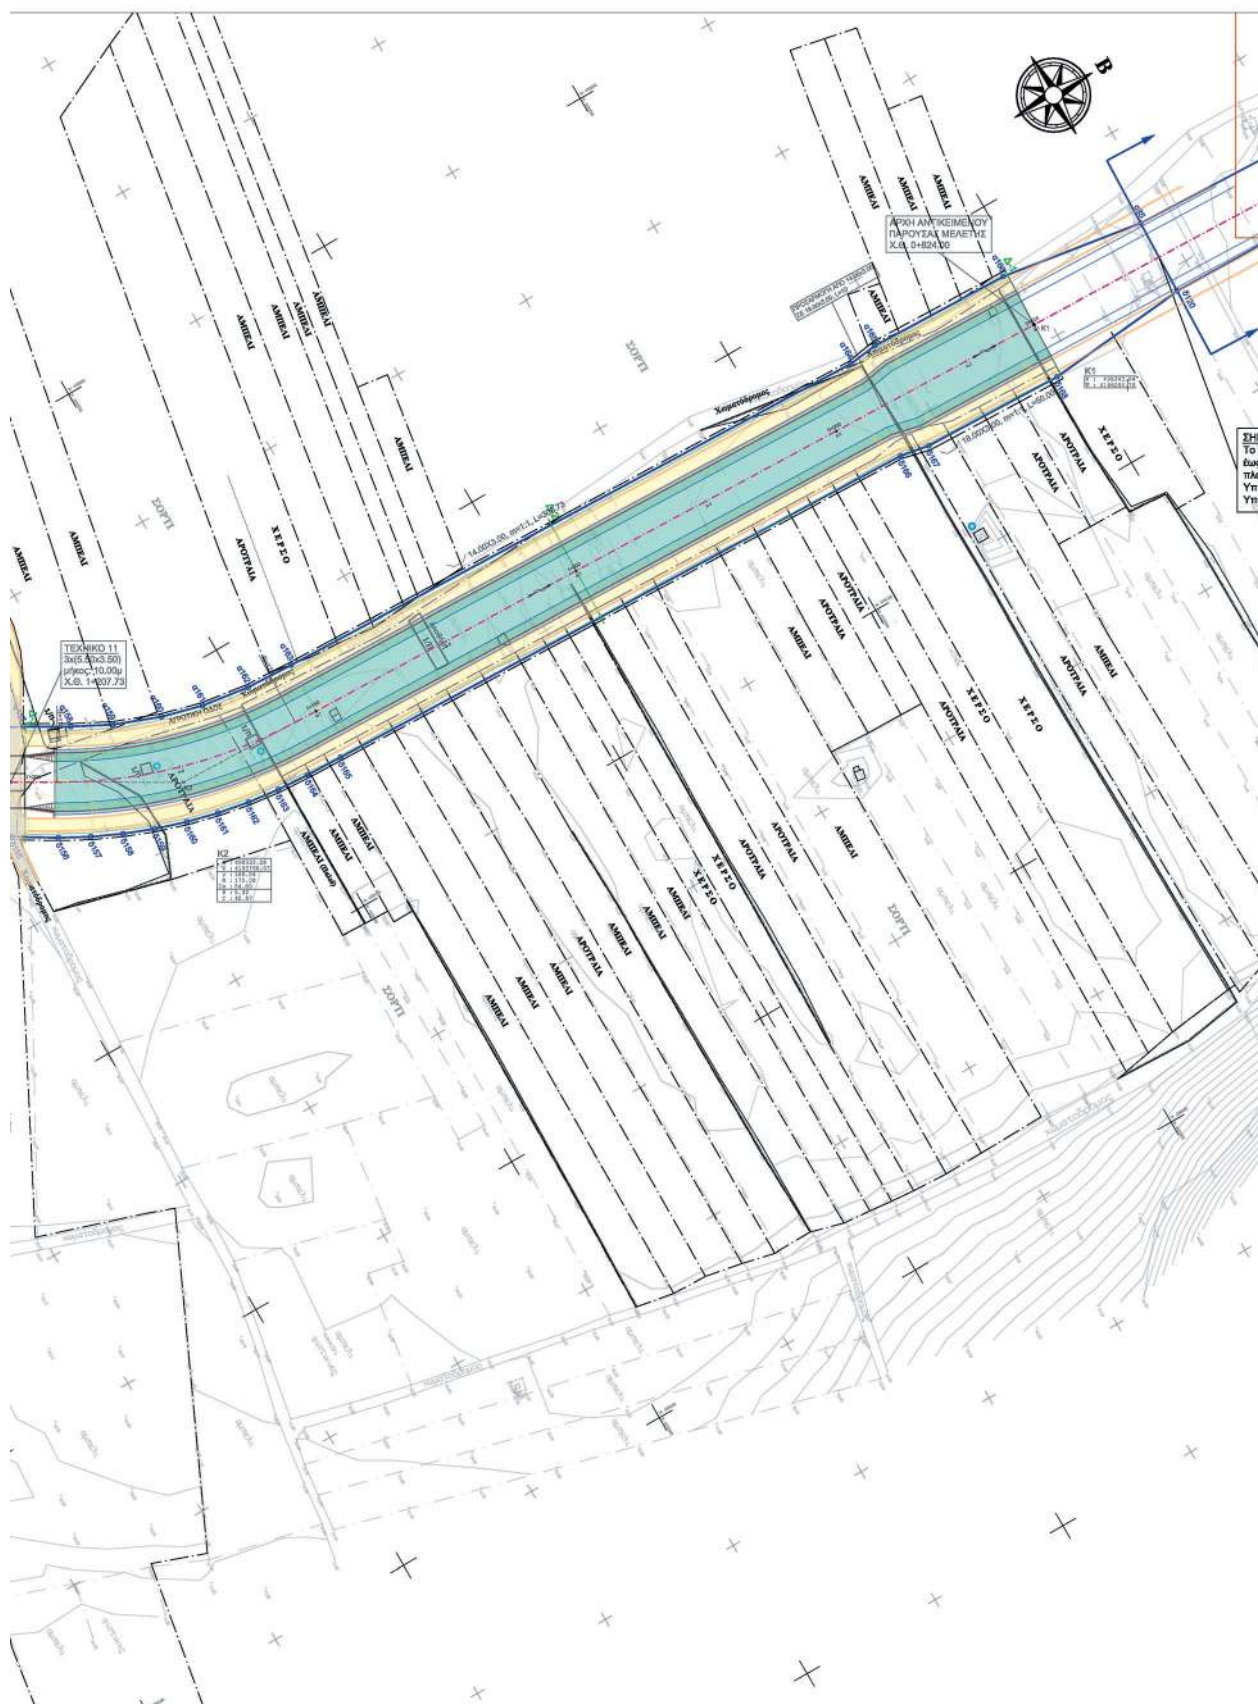

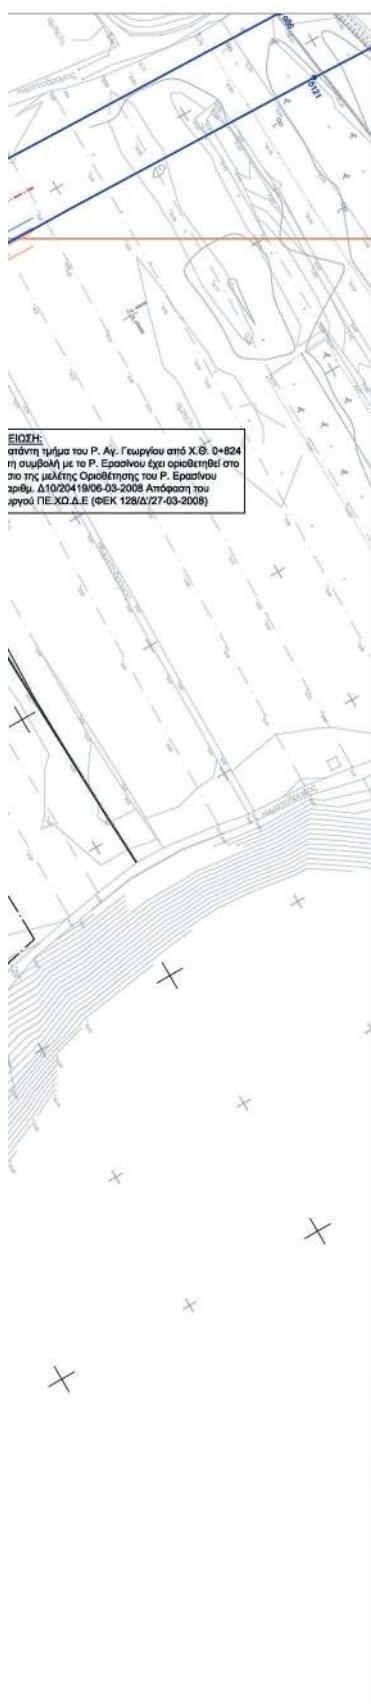


ΕΙΣΗΓΗ:
 από την τμήμα του Ρ. Αγ. Γεωργίου από Χ.Θ. 0+824
 η συμβολή με το Ρ. Ερασίου έχει οριοθετηθεί στο
 στο της μελέτης Οριοθέτησης του Ρ. Ερασίου
 αριθμ. Δ10/20419/06-03-2008 Απόφαση του
 αρμόδιου Π.Ε.Χ.Δ.Ε. (ΦΕΚ 128/Δ/27-03-2008)

ΣΥΝΤΕΤΑΓΜΕΝΕΣ ΚΟΡΥΦΕΣ ΟΡΙΟΓΡΑΜΜΗΣ ΡΕΜΑΤΟΣ ΑΓΙΟΥ ΓΕΩΡΓΙΟΥ		
Αρστέρα	X	Y
α155	498269.70	4195690.96
α156	498285.62	4195722.65
α157	498289.68	4195730.63
α158	498287.61	4195744.34
α159	498304.36	4195757.14
α160	498310.28	4195772.65
α161	498313.97	4195786.61
α162	498316.29	4195802.99
α163	498317.07	4195819.45
α164	498323.51	4196034.53
α165	498322.31	4196044.62
α166	498323.79	4196093.87
Δεξιά	X	Y
δ154	498296.43	4195674.40
δ155	498320.20	4195708.47
δ156	498328.34	4195721.95
δ157	498333.54	4195731.62
δ158	498338.12	4195741.59
δ159	498342.09	4195751.82
δ160	498345.42	4195762.28
δ161	498348.09	4195772.92
δ162	498350.10	4195783.71
δ163	498351.44	4195794.60
δ164	498352.11	4195805.57
δ165	498352.49	4195818.39
δ166	498358.94	4196033.50
δ167	498360.73	4196043.45
δ168	498362.21	4196092.72


ΥΠΟΜΝΗΜΑ


- Αξονας προτεινόμενης διευθέτησης
 Οραό μήκος (T=50 έτη)
- Οριζογραμμικά ρέματα και σημεία συνεσταγμένων επί αυτών
 Δεξιά (δ11) και αριστερά (α11), (κατά την ροή του ρέματος)
- Τροχήλατος πλάτος πλάτους 6.00μ, άκρος 3.00 μ, κλίση προάν 1:1 και
 μήκους 910.10μ, σε όρισμα από τον οριζοντιογράφο και σε επίγραμμα από τη δεξιά
 πλευρά κατά τη φορά της ροής, επεκταμένη με συνεσταγμένους 6 με
 γωνιακούς με ακρίβεια της επένδυσης κατά 1.00μ στη στήλη
- Οδός επιμήκους πλάτους 4.00μ με υψομετρική διάβαση
- Ανάρτημα πλάτους 3.00μ από τη δεξιά πλευρά της ροής κατά τη φορά της ροής
- Οριζογραμμική πλάτος από συνεσταγμένα πλάτους 1.00μ και μήκους 727.33μ
- Ανάρτημα κυκλικής διαμέτρου 1800μ και μήκους 60.00μ με φράγμα
- Αποκατάσταση υφιστάμενης ασφαλτοστρωμένης οδού
- ΟΡΙΟ ΟΙΚΙΣΜΟΥ
- ΟΡΙΟ ΙΔΙΩΤΙΚΩΝ ΕΚΤΑΣΕΩΝ
- ΔΑΣΙΚΕΣ ΕΚΤΑΣΕΙΣ

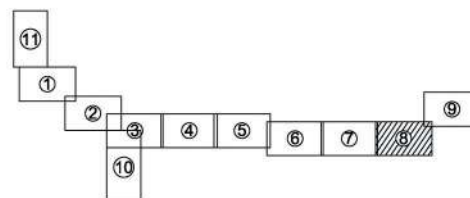


Digitally signed
 by GEORGIA
 KASTRANTA
 Date: 2021.08.02
 12:42:32 +03'00'

ΕΛΛΗΝΙΚΗ ΔΗΜΟΚΡΑΤΙΑ ΥΠΟΥΡΓΕΙΟ ΥΠΟΔΟΜΩΝ ΚΑΙ ΜΕΤΑΦΟΡΩΝ ΓΕΝΙΚΗ ΓΡΑΜΜΑΤΕΙΑ ΥΠΟΔΟΜΩΝ ΓΕΝΙΚΗ ΔΙΕΥΘΥΝΣΗ ΥΔΡΑΥΛΙΚΩΝ ΚΑΙ ΚΤΙΡΙΑΚΩΝ ΥΠΟΔΟΜΩΝ ΔΙΕΥΘΥΝΣΗ ΑΝΤΙΠΛΗΜΜΥΡΙΚΩΝ ΚΑΙ ΕΓΓΕΙΟΒΕΛΤΙΩΤΙΚΩΝ ΕΡΓΩΝ (Δ.Α.Ε.Ε.) ΤΜΗΜΑ ΣΧΕΔΙΑΣΜΟΥ ΠΡΟΓΡΑΜΜΑΤΙΣΜΟΥ ΚΑΙ ΜΕΛΕΤΩΝ			
ΔΙΟΡΘΩΣΗ & ΜΕΡΙΚΗ ΤΡΟΠΟΠΟΙΗΣΗ ΤΗΣ ΜΕΛΕΤΗΣ ΜΕ ΤΙΤΛΟ : " ΜΕΛΕΤΗ ΟΡΙΟΘΕΤΗΣΗΣ ΡΕΜΑΤΟΣ ΑΓΙΟΥ ΓΕΩΡΓΙΟΥ ΑΝΑΤ. ΑΤΤΙΚΗΣ"			
ΟΡΙΖΟΝΤΙΟΓΡΑΦΙΑ (φύλλο 8/11)		ΑΡΙΘΜΟΣ ΣΧΕΔΙΟΥ 2.8 Κ/ΜΜΑΚΑ 1 : 1000 ΗΜΕΡΟΜΗΝΙΑ ΔΕΚΕΜΒΡΙΟΣ 2016	
ΣΥΝΤΑΞΗ		Δ.Α.Ε.Ε. ΔΙΕΥΘΥΝΣΗ ΑΝΤΙΠΛΗΜΜΥΡΙΚΩΝ ΚΑΙ ΕΓΓΕΙΟΒΕΛΤΙΩΤΙΚΩΝ ΕΡΓΩΝ ΤΜΗΜΑ ΣΧΕΔΙΑΣΜΟΥ ΠΡΟΓΡΑΜΜΑΤΙΣΜΟΥ ΚΑΙ ΜΕΛΕΤΩΝ	
ΔΙΕΥΘΥΝΣΗ ΑΝΤΙΠΛΗΜΜΥΡΙΚΩΝ ΚΑΙ ΕΓΓΕΙΟΒΕΛΤΙΩΤΙΚΩΝ ΕΡΓΩΝ	ΔΙΕΥΘΥΝΟΥΣΑ ΥΠΗΡΕΣΙΑ	ΣΥΝΤΑΞΗ	ΟΝΟΜΑΤΕΠΩΝΥΜΟ
		ΕΛΕΓΧΗΚΕ Ο ΤΑΥΡΟΚΑΤΑΡΤΙΣ ΜΕΛΕΤΩΝ	ΗΜΕΡΟΜΗΝΙΑ
	ΠΡΟΪΣΤΑΜΕΝΗ ΑΡΧΗ	ΕΛΕΓΧΗΚΕ Ο ΔΙΕΥΘΥΝΤΗΣ Δ.Α.Ε.Ε.	ΥΠΟΓΡΑΦΗ
		ΑΝΤ. ΚΟΤΣΙΝΗΣ ΠΟΛ. ΜΗΧΑΝΙΚΟΣ Α' Β	ΔΕΚΕΜΒΡΙΟΣ 2016
ΕΓΚΡΙΤΙΚΗ ΑΠΟΦΑΣΗ		ΔΑΕΕ / 2315 Ν.Κ. / Φ.Ε. ΙΜΑΘ 09 / 29-09-2017	

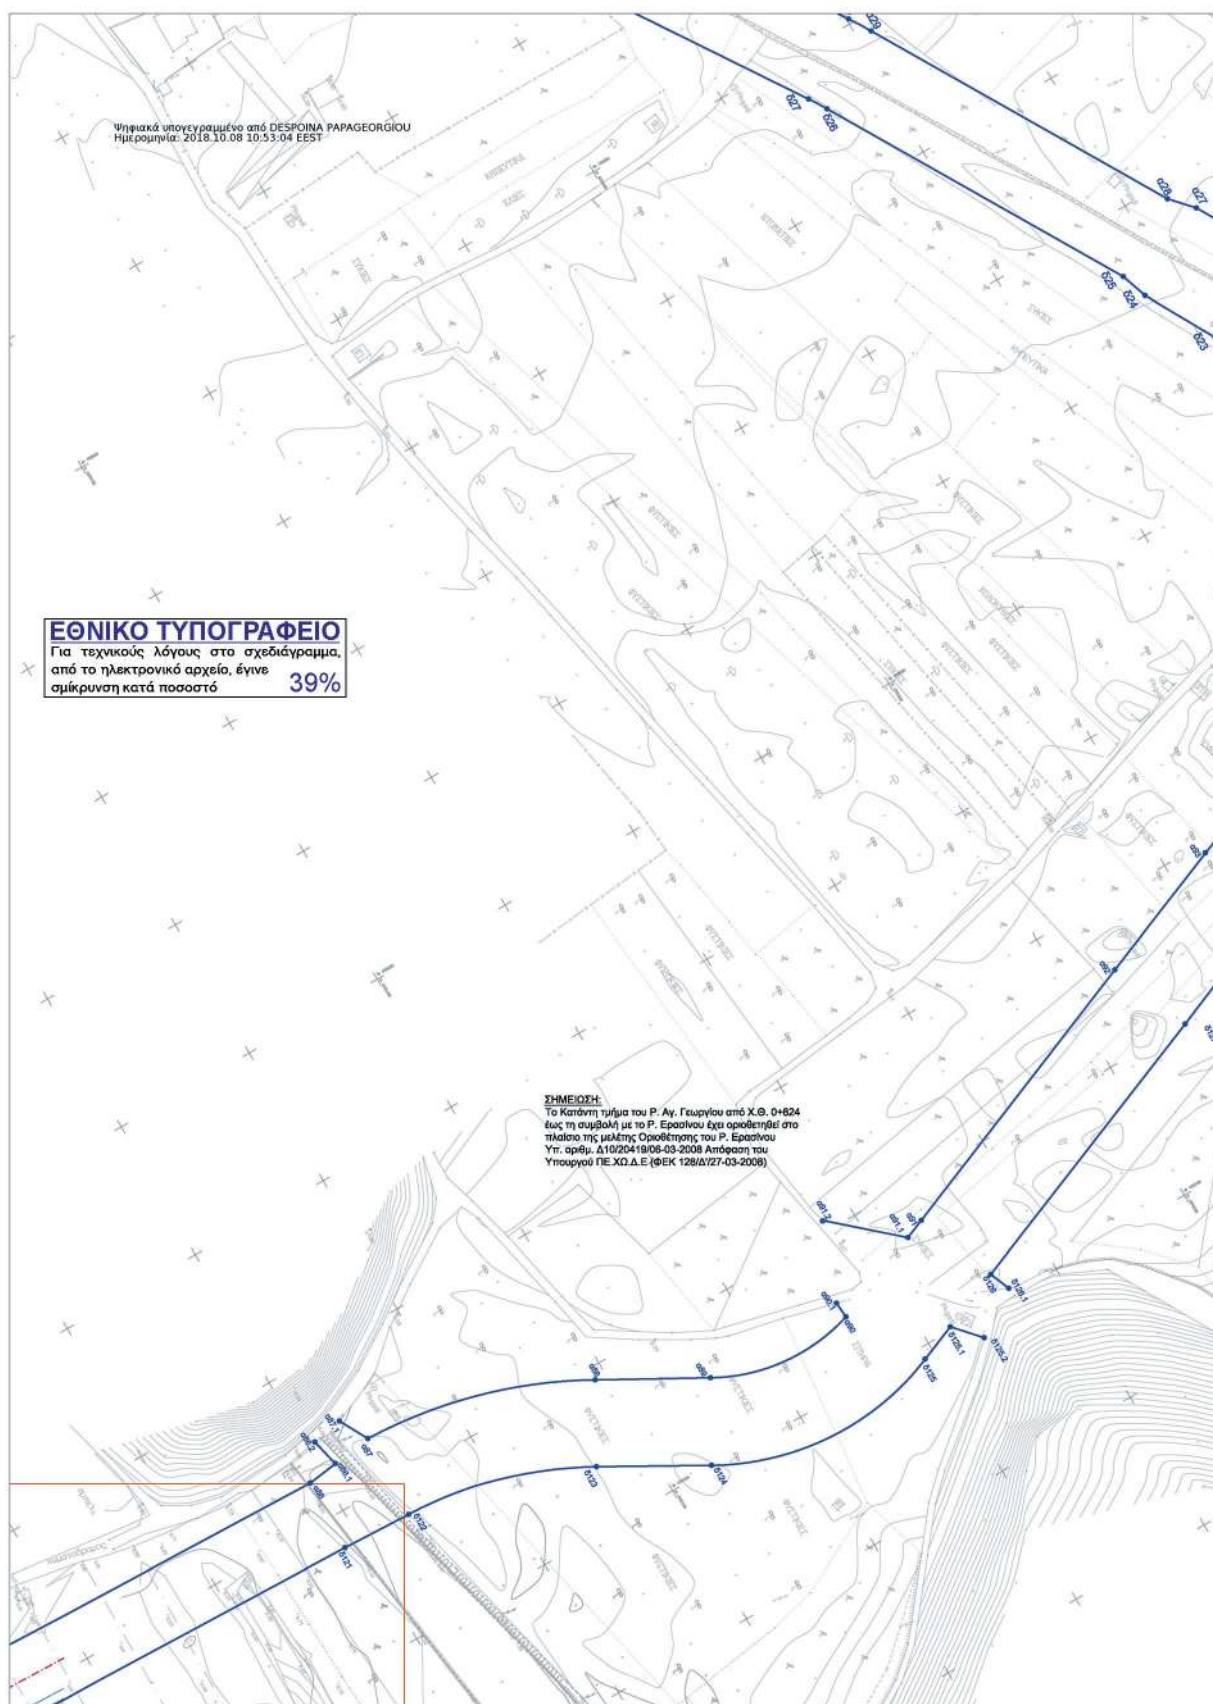


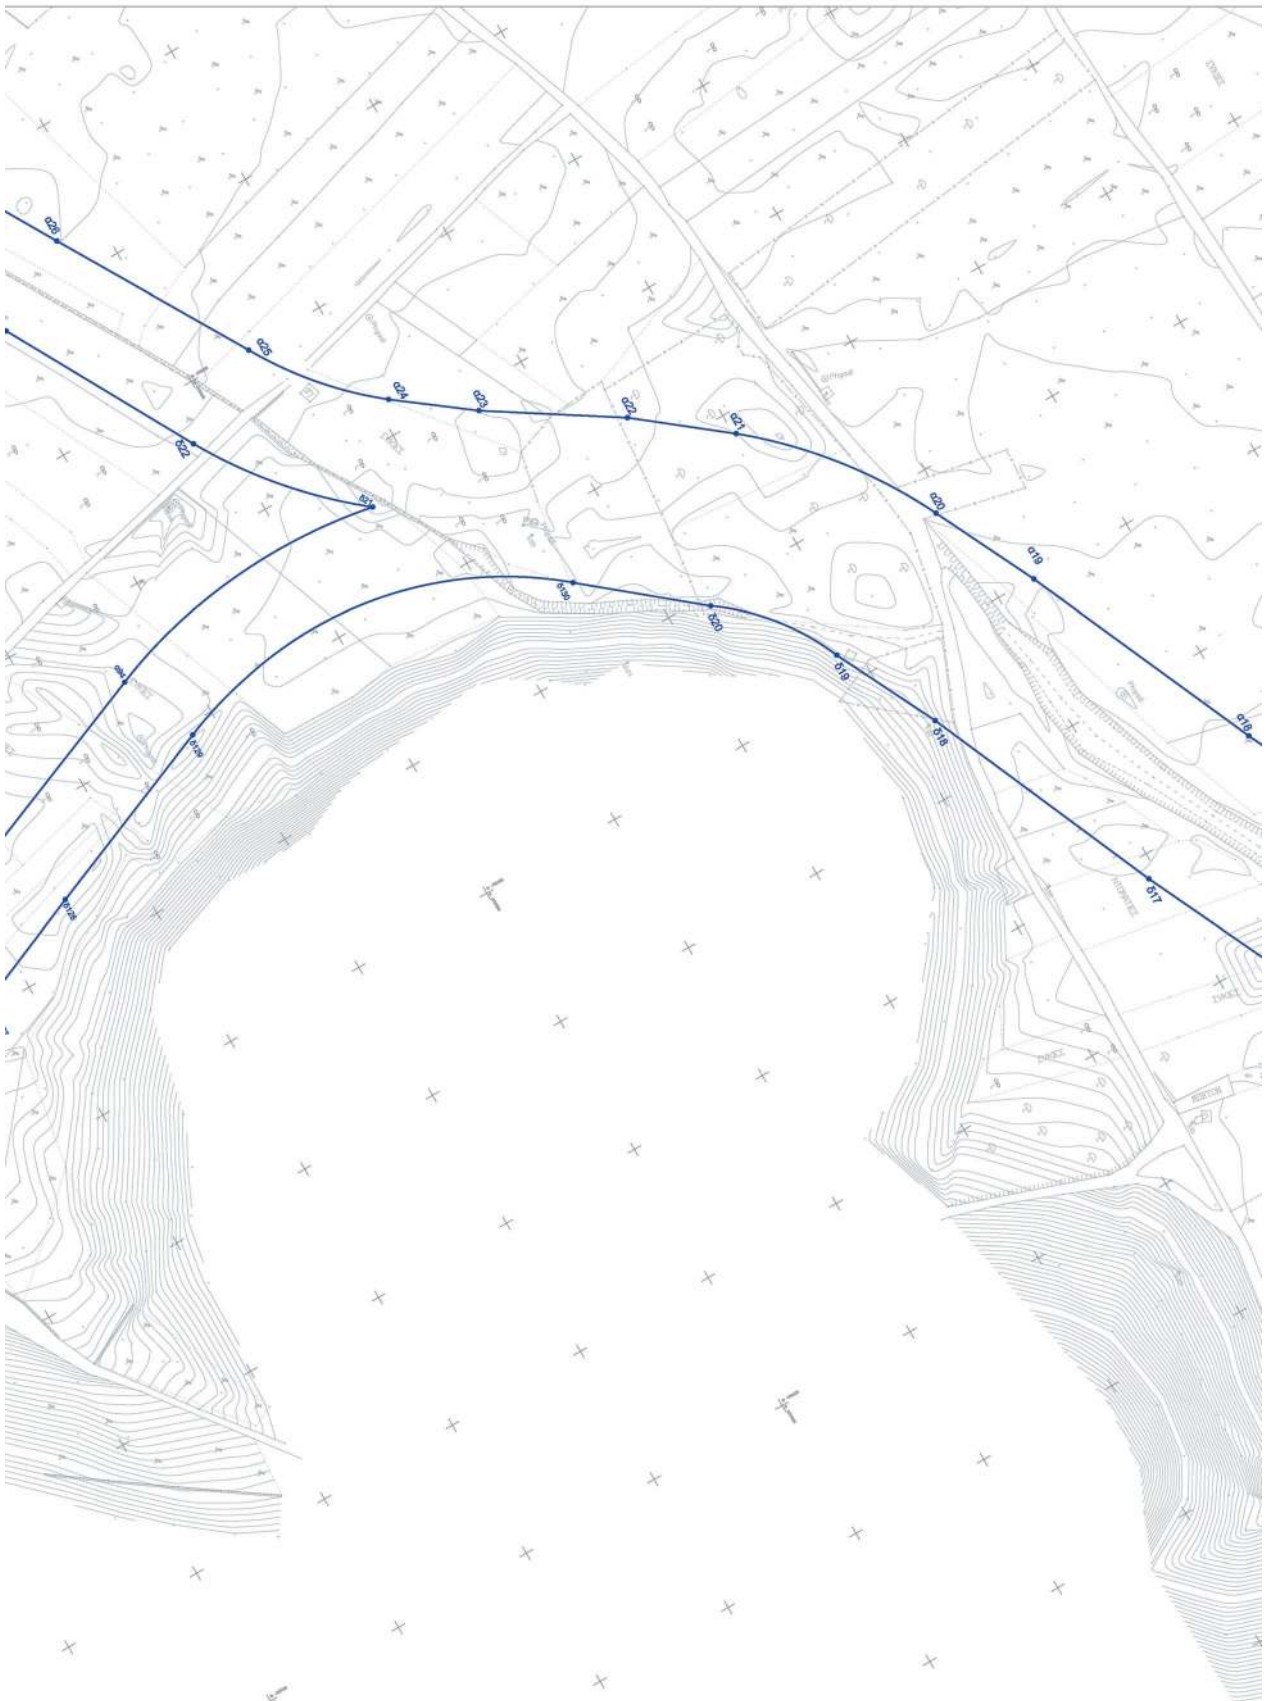

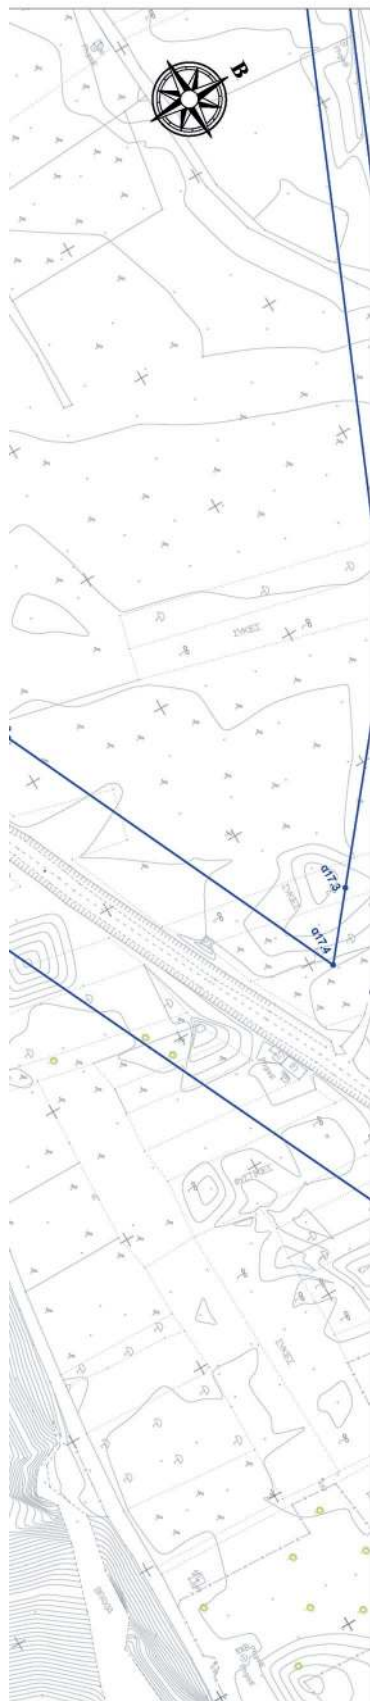

ΥΠΟΜΝΗΜΑ

	Αξονας προτεινόμενης δευτερεύουσας
	Όριο τελεμύρας (T=50 έτη)
	Οριογραμμή δρόμου και σημεία συντεταγμένων επί αυτών δεξιά (δ11) και αριστερά (α11), (κατά την ροή του δρόμου)
	Τραπεζοειδής τάφρος πλάτους 6.00μ, βάθος 3.00 μ, κλίσης πρανών 1:1 και μήκους 710.10μ, οι όψεις από την αριστερά και τις επόμενες από τη δεξιά πλευρά κατά τη φορά της ροής, επενδεδιμένη με συμπαγασμένη άμμο γκαουτσίτης με απόκλιση της επένδυσης κατά 1.00μ στη στήλη
	Οδός επιβίβασης πλάτους 4.00μ με υψονδief διάβαση
	Ανάρτηση πλάτους 3.00μ από τη δεξιά πλευρά της τάφρου κατά τη φορά της ροής
	Ορθογώνιος τάφρος από συμπαγώμα πλάτους 1.00μ και μήκους 727.33μ
	Λιμνός ευκαλής διατομής Ø1600 και μήκους 60.00μ με φράγμα
	Αποκατάσταση υφιστάμενης ασφαλτοστρωμένης οδού
	ΟΡΙΟ ΟΙΚΙΣΜΟΥ
	ΟΡΙΟ ΔΙΔΩΤΙΚΩΝ ΕΚΤΑΣΕΩΝ
	ΔΑΣΙΚΕΣ ΕΚΤΑΣΕΙΣ

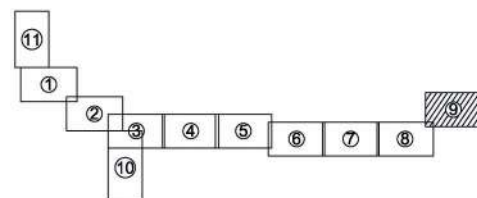


Digitally signed by
GEORGIA
KASTRANTA
Date: 2021.08.02
12:43:06 +03'00'


 ΕΛΛΗΝΙΚΗ ΔΗΜΟΚΡΑΤΙΑ ΥΠΟΥΡΓΕΙΟ ΥΠΟΔΟΜΩΝ ΚΑΙ ΜΕΤΑΦΟΡΩΝ ΓΕΝΙΚΗ ΓΡΑΜΜΑΤΕΙΑ ΥΠΟΔΟΜΩΝ ΓΕΝΙΚΗ ΔΙΕΥΘΥΝΣΗ ΥΔΡΑΥΛΙΚΩΝ & ΚΤΙΡΙΑΚΩΝ ΥΠΟΔΟΜΩΝ ΔΙΕΥΘΥΝΣΗ ΑΝΤΙΠΛΗΜΜΥΡΙΚΩΝ & ΕΓΓΕΙΟΒΕΛΤΙΩΤΙΚΩΝ ΕΡΓΩΝ (Δ.Α.Ε.Ε.) ΤΜΗΜΑ ΣΧΕΔΙΑΣΜΟΥ ΠΡΟΓΡΑΜΜΑΤΙΣΜΟΥ ΚΑΙ ΜΕΛΕΤΩΝ			
ΔΙΟΡΘΩΣΗ & ΜΕΡΙΚΗ ΤΡΟΠΟΠΟΙΗΣΗ ΤΗΣ ΜΕΛΕΤΗΣ ΜΕ ΤΙΤΛΟ : " ΜΕΛΕΤΗ ΟΡΙΟΘΕΤΗΣΗΣ ΡΕΜΑΤΟΣ ΑΓΙΟΥ ΓΕΩΡΓΙΟΥ ΑΝΑΤ. ΑΤΤΙΚΗΣ"			
ΟΡΙΖΟΝΤΙΟΓΡΑΦΙΑ (φύλλο 9/11)		ΑΡΙΘΜΟΣ ΣΧΕΔΙΟΥ 2.9 ΚΛΙΜΑΚΑ: 1 : 1000 ΗΜΕΡΟΜΗΝΙΑ ΔΕΚΕΜΒΡΙΟΣ 2016	
ΣΥΝΤΑΞΗ		Δ.Α.Ε.Ε. ΔΙΕΥΘΥΝΣΗ ΑΝΤΙΠΛΗΜΜΥΡΙΚΩΝ & ΕΓΓΕΙΟΒΕΛΤΙΩΤΙΚΩΝ ΕΡΓΩΝ ΤΜΗΜΑ ΣΧΕΔΙΑΣΜΟΥ ΠΡΟΓΡΑΜΜΑΤΙΣΜΟΥ ΚΑΙ ΜΕΛΕΤΩΝ	
ΔΙΕΥΘΥΝΣΗ ΑΝΤΙΠΛΗΜΜΥΡΙΚΩΝ & ΕΓΓΕΙΟΒΕΛΤΙΩΤΙΚΩΝ ΕΡΓΩΝ	ΔΙΕΥΘΥΝΟΥΣΑ ΥΠΗΡΕΣΙΑ	ΣΥΝΤΑΞΗ	ΟΝΟΜΑΤΕΠΩΝΥΜΟ
	ΕΛΕΓΧΟΝΤΕ Ο ΤΥΠΟΓΡΑΦΟ ΜΕΛΕΤΩΝ	ΕΛΕΓΧΟΝΤΕ Ο ΤΥΠΟΓΡΑΦΟ ΜΕΛΕΤΩΝ	ΗΜΕΡΟΜΗΝΙΑ
	ΠΡΟΪΣΤΑΜΕΝΗ ΑΡΧΗ	ΘΕΩΡΗΤΙΚΗ Ο ΔΙΕΥΘΥΝΤΗΣ Δ.Α.Ε.Ε.	ΗΜΕΡΟΜΗΝΙΑ
	ΕΓΚΡΙΤΙΚΗ ΑΡΧΗ	ΑΝΤ. ΚΟΤΣΙΝΗΣ ΠΟΛ. ΜΗΧΑΝΙΚΟΣ Α' Β	ΗΜΕΡΟΜΗΝΙΑ
ΕΓΚΡΙΤΙΚΗ ΑΡΧΗ		ΔΑΕΕ / 2315 11.4 / 9. Ε. ΜΑΘ 09 / 29-08-2017	



ΕΘΝΙΚΟ ΤΥΠΟΓΡΑΦΕΙΟ
 Για τεχνικούς λόγους στο σχεδιάγραμμα,
 από το ηλεκτρονικό αρχείο, έγινε
 σμίκρυνση κατά ποσοστό 33%

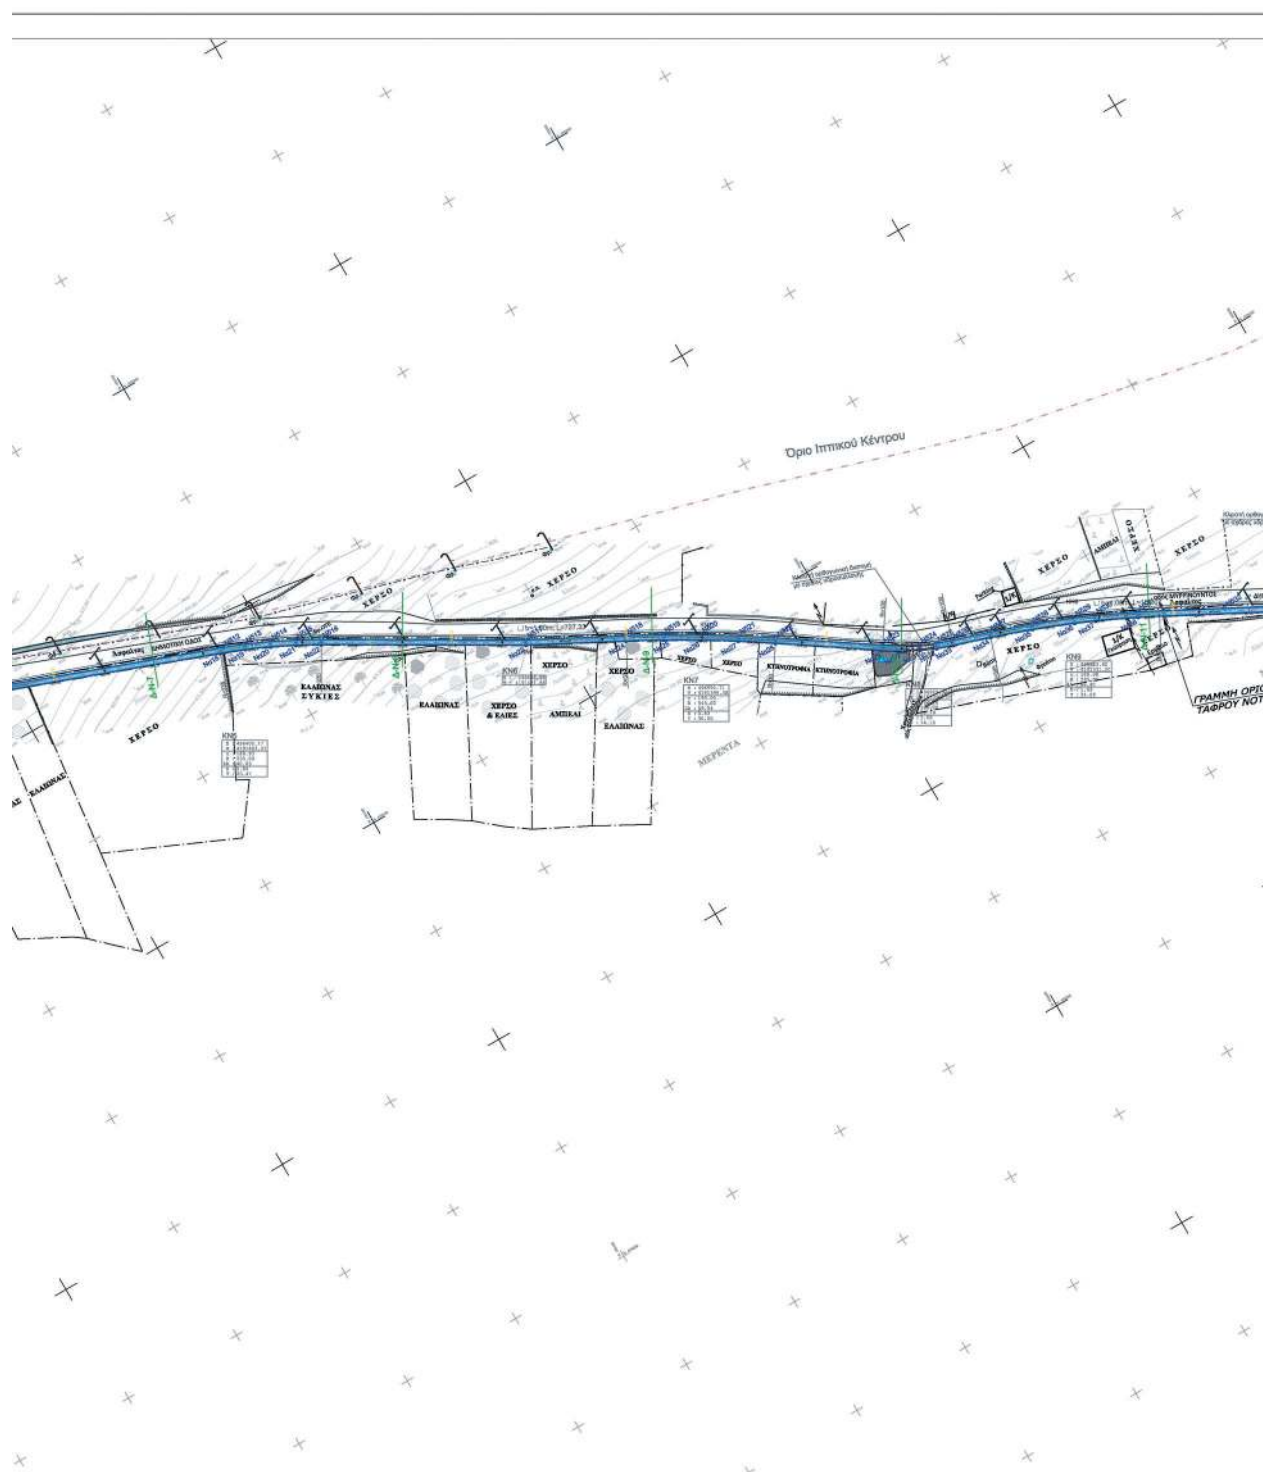



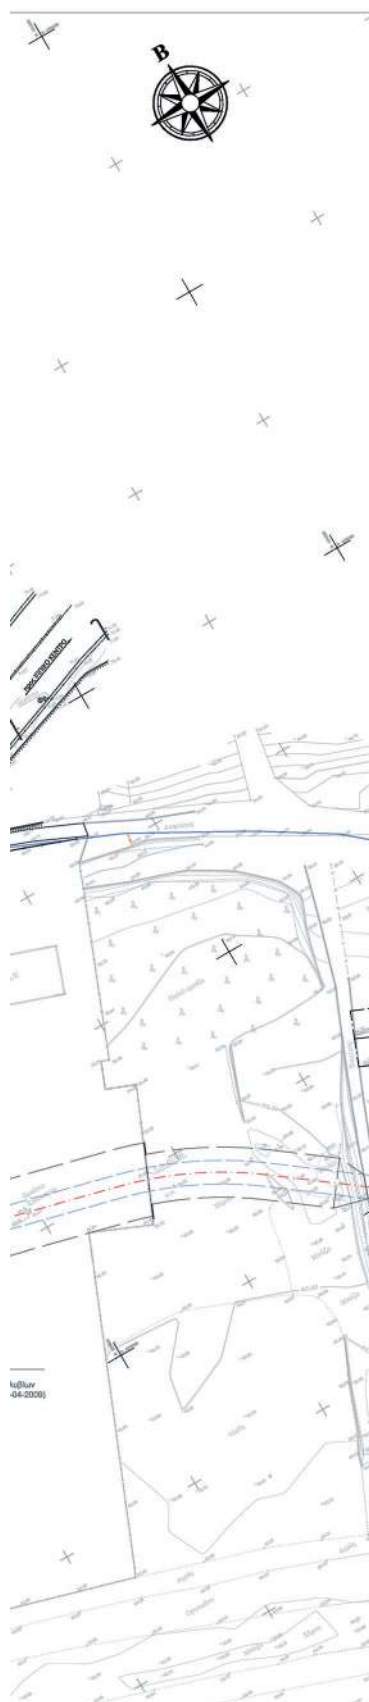


ΣΥΝΤΕΤΑΓΜΕΝΕΣ ΚΟΡΥΦΩΝ ΟΡΙΟΓΡΑΜΜΗΣ ΤΑΦΡΟΥ ΜΑΡΚΟΠΟΥΛΟΥ		
Αρτισμό	X	Y
TMa1	493616.74	4190903.34
TMa2	493767.15	4190920.71
TMa3	493762.67	4190922.43
TMa4	493757.47	4190925.44
TMa5	493753.56	4190928.91
TMa6	493749.95	4190934.26
TMa7	493747.82	4190940.34
TMa8	493741.07	4190972.14
TMa9	493730.44	4191022.22
TMa10	493721.17	4191061.24
TMa11	493620.93	4191115.04
TMa12	493616.66	4191118.37
TMa13	493613.74	4191122.93
TMa14	493445.82	4191522.37
TMa15	493441.49	4191523.53

Δεξιά		
	X	Y
TM01	493801.90	4190897.89
TM02	493758.23	4190913.19
TM03	493751.15	4190916.68
TM04	493745.41	4190921.78
TM05	493740.27	4190929.39
TM06	493737.45	4190937.44
TM07	493712.06	4191057.05
TM08	493609.66	4191112.00
TM09	493548.27	4191258.03
TM010	493473.13	4191436.78
TM011	493439.64	4191516.43


ΥΠΟΜΝΗΜΑ


- Άξονας προτεινόμενης διευθέτησης
- Όριο τελεμύρας (T=50 έτη)
- Οριογραμμή ρέματος και σημεία συντεταγμένων επί αυτήν
δεξιά (D11) και αριστερά (A11), (κατά την ροή του ρέματος)
- Τραπεζοειδής τάφρος πλάτους 6.00μ, όρους 3.00 μ, κλίσης πρανών 1:1 και μήκους 910.10μ, οι όροι από την αριστερή και οι επιμέτρηση από τη δεξιά πλευρά κατά τη φορά της ροής, επενδεδιμένη με συμπαγασμένη άμε γαστροπέλεκτες με απόσταση της επένδυσης κατά 1.00μ στη στήλη
- Οδός επιτήρησης πλάτους 4.00μ με υψονδριλ διάβαση
- Ανάβαση πλάτους 3.00μ από τη δεξιά πλευρά της τάφρου κατά τη φορά της ροής
- Ορθογώνια τάφρος από ασφάλισμα πλάτους 1.00μ και μήκους 727.33μ
- Λιγνός κυκλικής διατομής Ø1600, L=60.00μ με φράγμα
- Αποκατάσταση υφιστάμενης ασφαλτοστρωμένης οδού
- ΟΡΙΟ ΟΙΚΙΣΜΟΥ
- ΟΡΙΟ ΙΔΙΩΤΙΚΩΝ ΕΚΤΑΣΕΩΝ
- ΔΑΣΙΚΕΣ ΕΚΤΑΣΕΙΣ

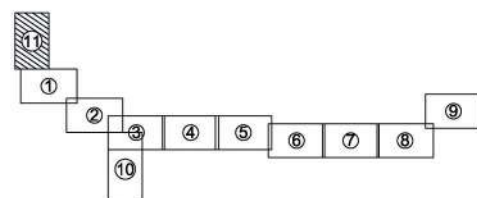


Digitally signed
by GEORGIA
KASTRANTA
Date: 2021.08.02
12:44:32 +03'00'


 ΕΛΛΗΝΙΚΗ ΔΗΜΟΚΡΑΤΙΑ ΥΠΟΥΡΓΕΙΟ ΥΠΟΔΟΜΩΝ ΚΑΙ ΜΕΤΑΦΟΡΩΝ ΓΕΝΙΚΗ ΓΡΑΜΜΑΤΕΙΑ ΥΠΟΔΟΜΩΝ ΓΕΝΙΚΗ ΔΙΕΥΘΥΝΣΗ ΥΔΡΑΥΛΙΚΩΝ & ΚΤΙΡΙΑΚΩΝ ΥΠΟΔΟΜΩΝ ΔΙΕΥΘΥΝΣΗ ΑΝΤΙΠΛΗΜΜΥΡΙΚΩΝ & ΕΓΓΕΙΟΒΕΛΤΙΩΤΙΚΩΝ ΕΡΓΩΝ (Δ.Α.Ε.Ε.) ΤΜΗΜΑ ΣΧΕΔΙΑΣΜΟΥ ΠΡΟΓΡΑΜΜΑΤΙΣΜΟΥ ΚΑΙ ΜΕΛΕΤΩΝ			
ΔΙΟΡΘΩΣΗ & ΜΕΡΙΚΗ ΤΡΟΠΟΠΟΙΗΣΗ ΤΗΣ ΜΕΛΕΤΗΣ ΜΕ ΤΙΤΛΟ : " ΜΕΛΕΤΗ ΟΡΙΟΘΕΤΗΣΗΣ ΡΕΜΑΤΟΣ ΑΓΙΟΥ ΓΕΩΡΓΙΟΥ ΑΝΑΤ. ΑΤΤΙΚΗΣ"			
ΟΡΙΖΟΝΤΙΟΓΡΑΦΙΑ (φύλλο 11/11)		ΑΡΙΘΜΟΣ ΣΧΕΔΙΟΥ 2.11 ΚΥΜΑΚΑ: 1 : 1000 ΗΜΕΡΟΜΗΝΙΑ ΔΕΚΕΜΒΡΙΟΣ 2016	
Δ.Α.Ε.Ε. ΔΙΕΥΘΥΝΣΗ ΑΝΤΙΠΛΗΜΜΥΡΙΚΩΝ & ΕΓΓΕΙΟΒΕΛΤΙΩΤΙΚΩΝ ΕΡΓΩΝ ΤΜΗΜΑ ΣΧΕΔΙΑΣΜΟΥ ΠΡΟΓΡΑΜΜΑΤΙΣΜΟΥ ΚΑΙ ΜΕΛΕΤΩΝ			
ΣΥΝΤΑΞΗ			
ΔΙΕΥΘΥΝΣΗ ΑΝΤΙΠΛΗΜΜΥΡΙΚΩΝ & ΕΓΓΕΙΟΒΕΛΤΙΩΤΙΚΩΝ ΕΡΓΩΝ	ΔΙΕΥΘΥΝΟΥΣΑ ΥΠΗΡΕΣΙΑ	ΣΥΝΤΑΞΗ	ΟΝΟΜΑΤΕΠΩΝΥΜΟ ΔΗΜ. ΕΥΘΥΜΙΑΔΟΥ Π.Δ.Α. ΜΗΧΑΝΙΚΟΣ Α' Β
		ΕΛΕΓΧΘΗΚΕ Ο ΤΥΠΟΓΡΑΦΙΚΟΣ ΜΕΛΕΤΩΝ	Ι. ΚΑΝΕΛΟΠΟΥΛΟΣ ΑΓΡ. ΤΟΠ. ΜΗΧΑΝΙΚΟΣ Α' Β
	ΠΡΟΣΤΑΜΕΝΗ ΑΡΧΗ	ΘΕΩΡΗΘΗΚΕ Ο ΔΙΕΥΘΥΝΩΝ Δ.Α.Ε.Ε.	ΑΝΤ. ΚΟΤΣΩΝΗΣ Π.Δ.Α. ΜΗΧΑΝΙΚΟΣ Α' Β
			ΣΕΠΤΕΜΒΡΙΟΣ 2017
ΕΓΚΡΙΤΙΚΗ ΑΠΟΦΑΣΗ		ΔΑΕΕ / 2315 11.4 / 9. Ε. ΜΑΘ 09 / 29-09-2017	

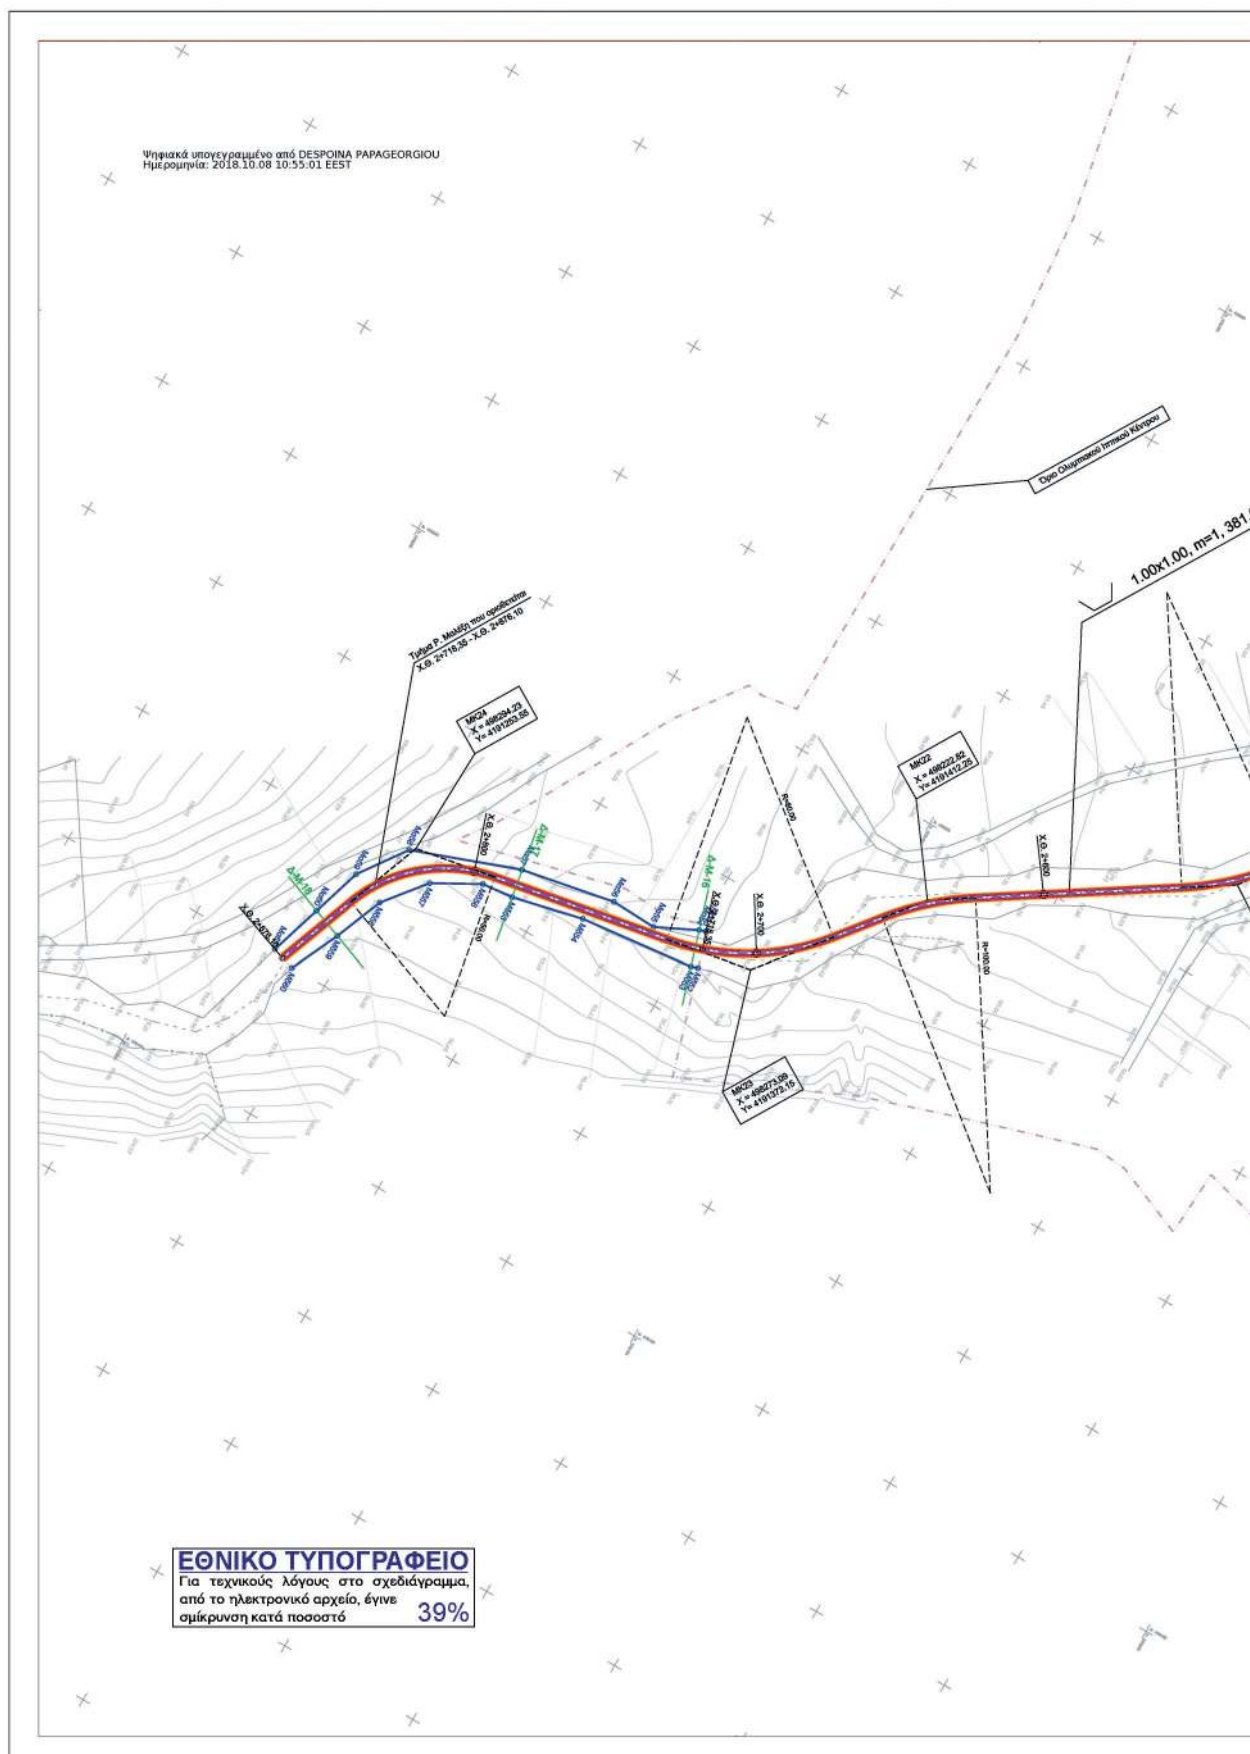


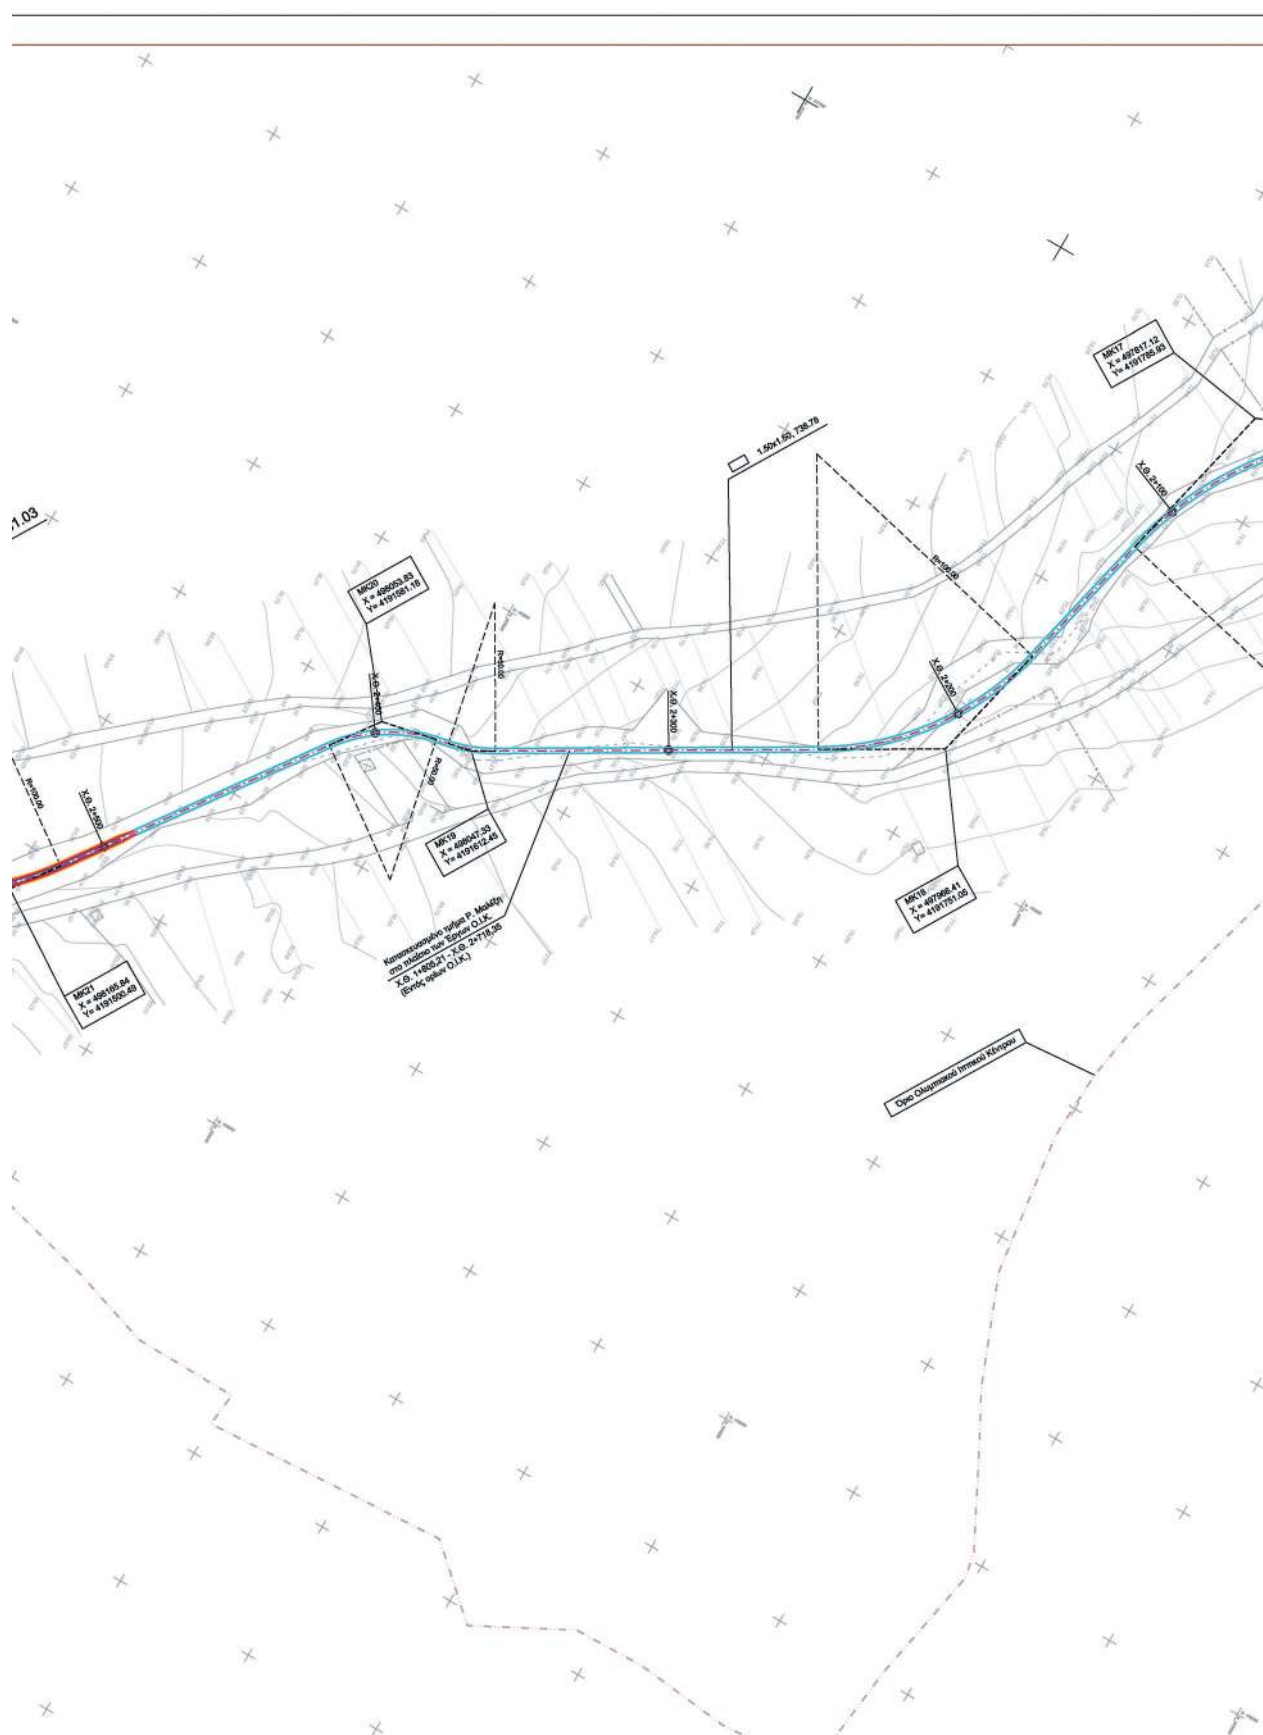


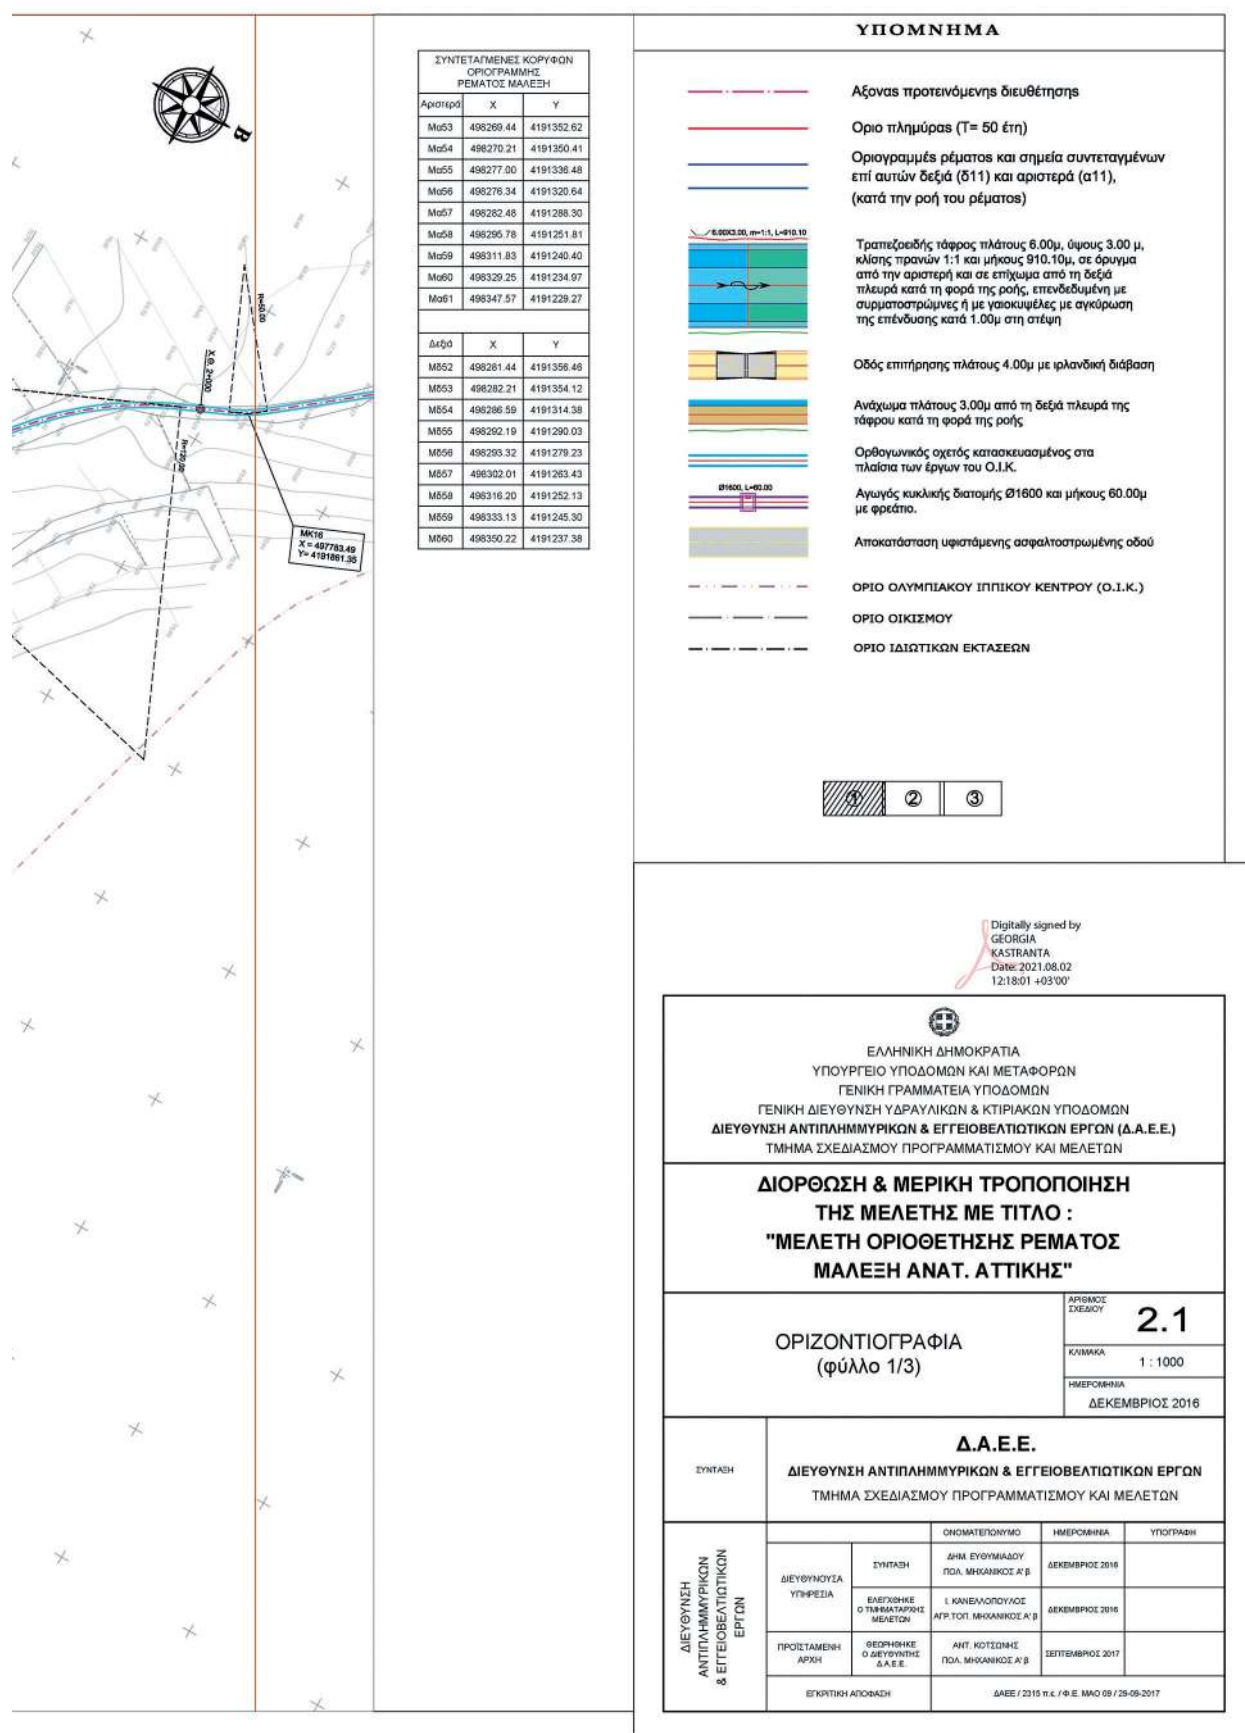




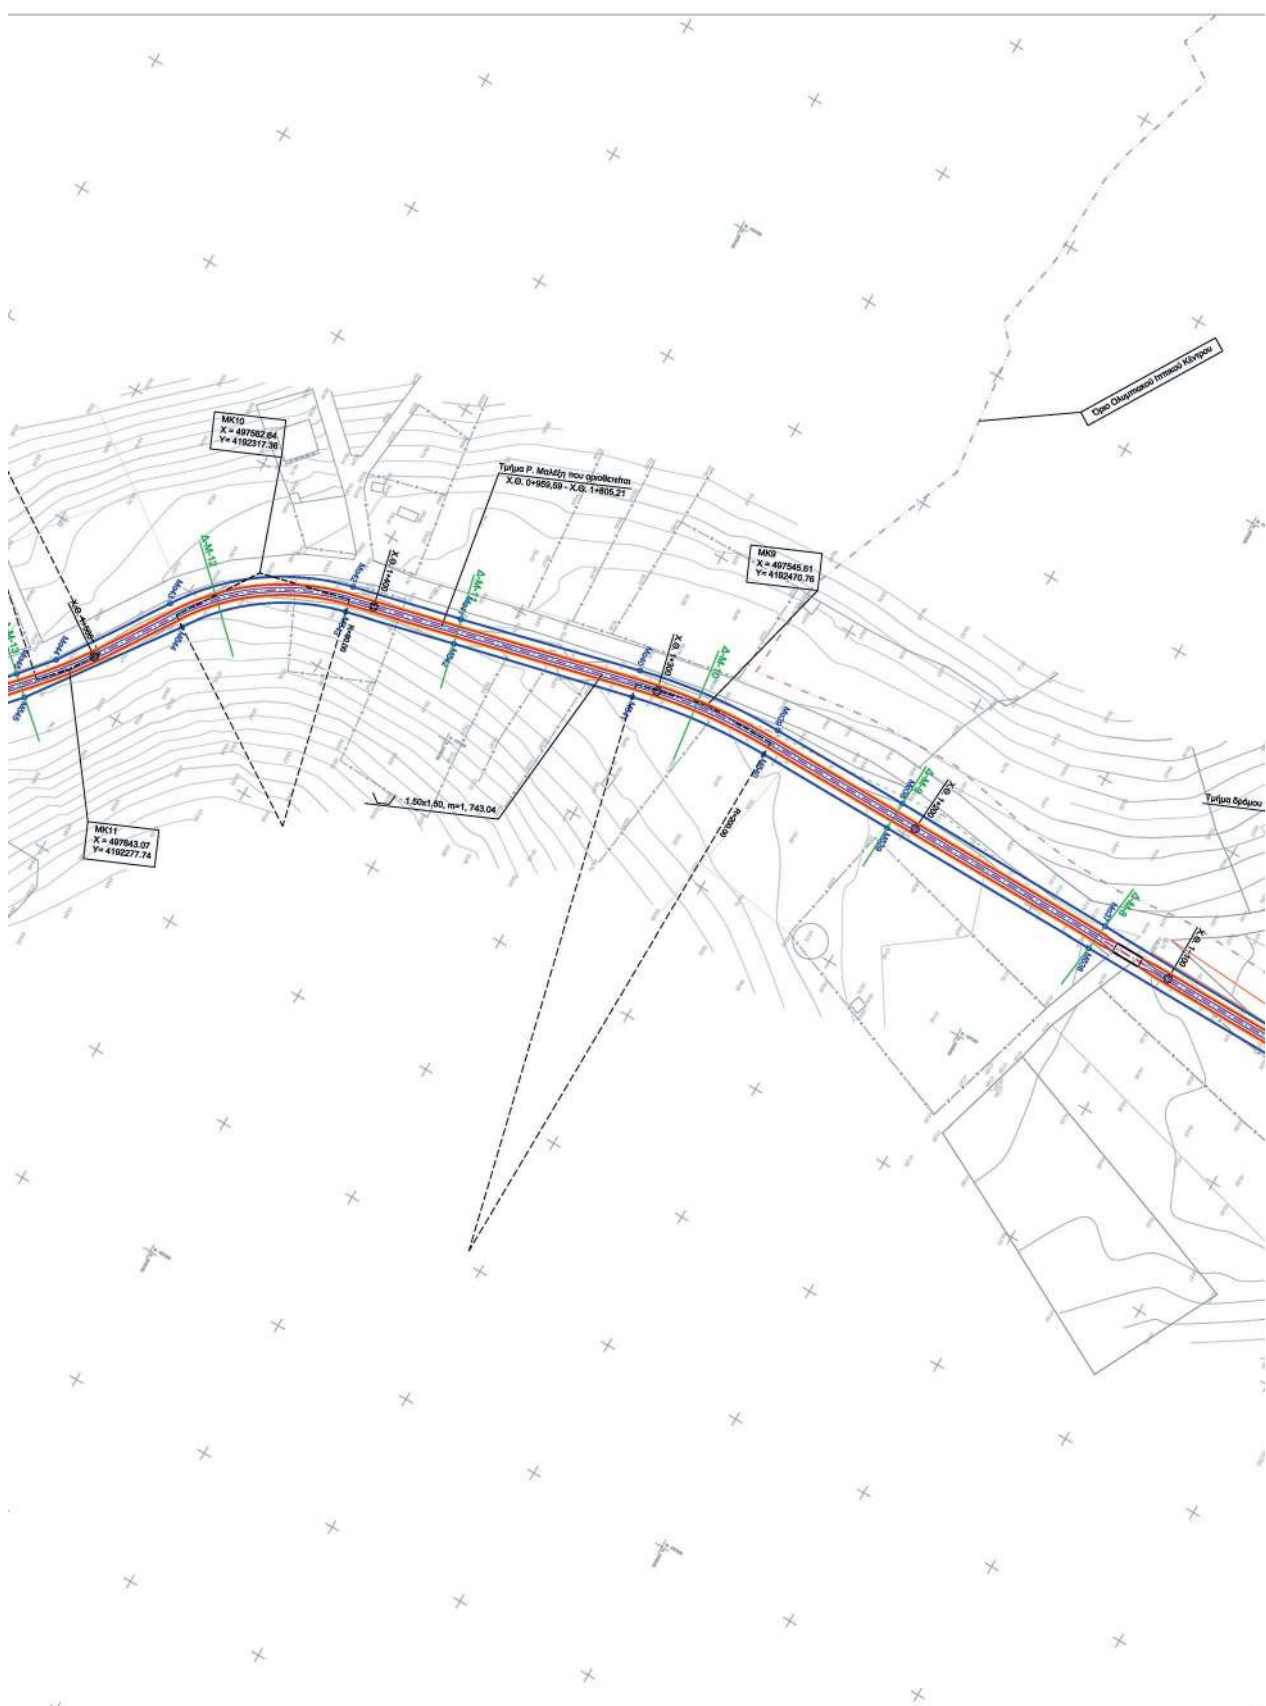

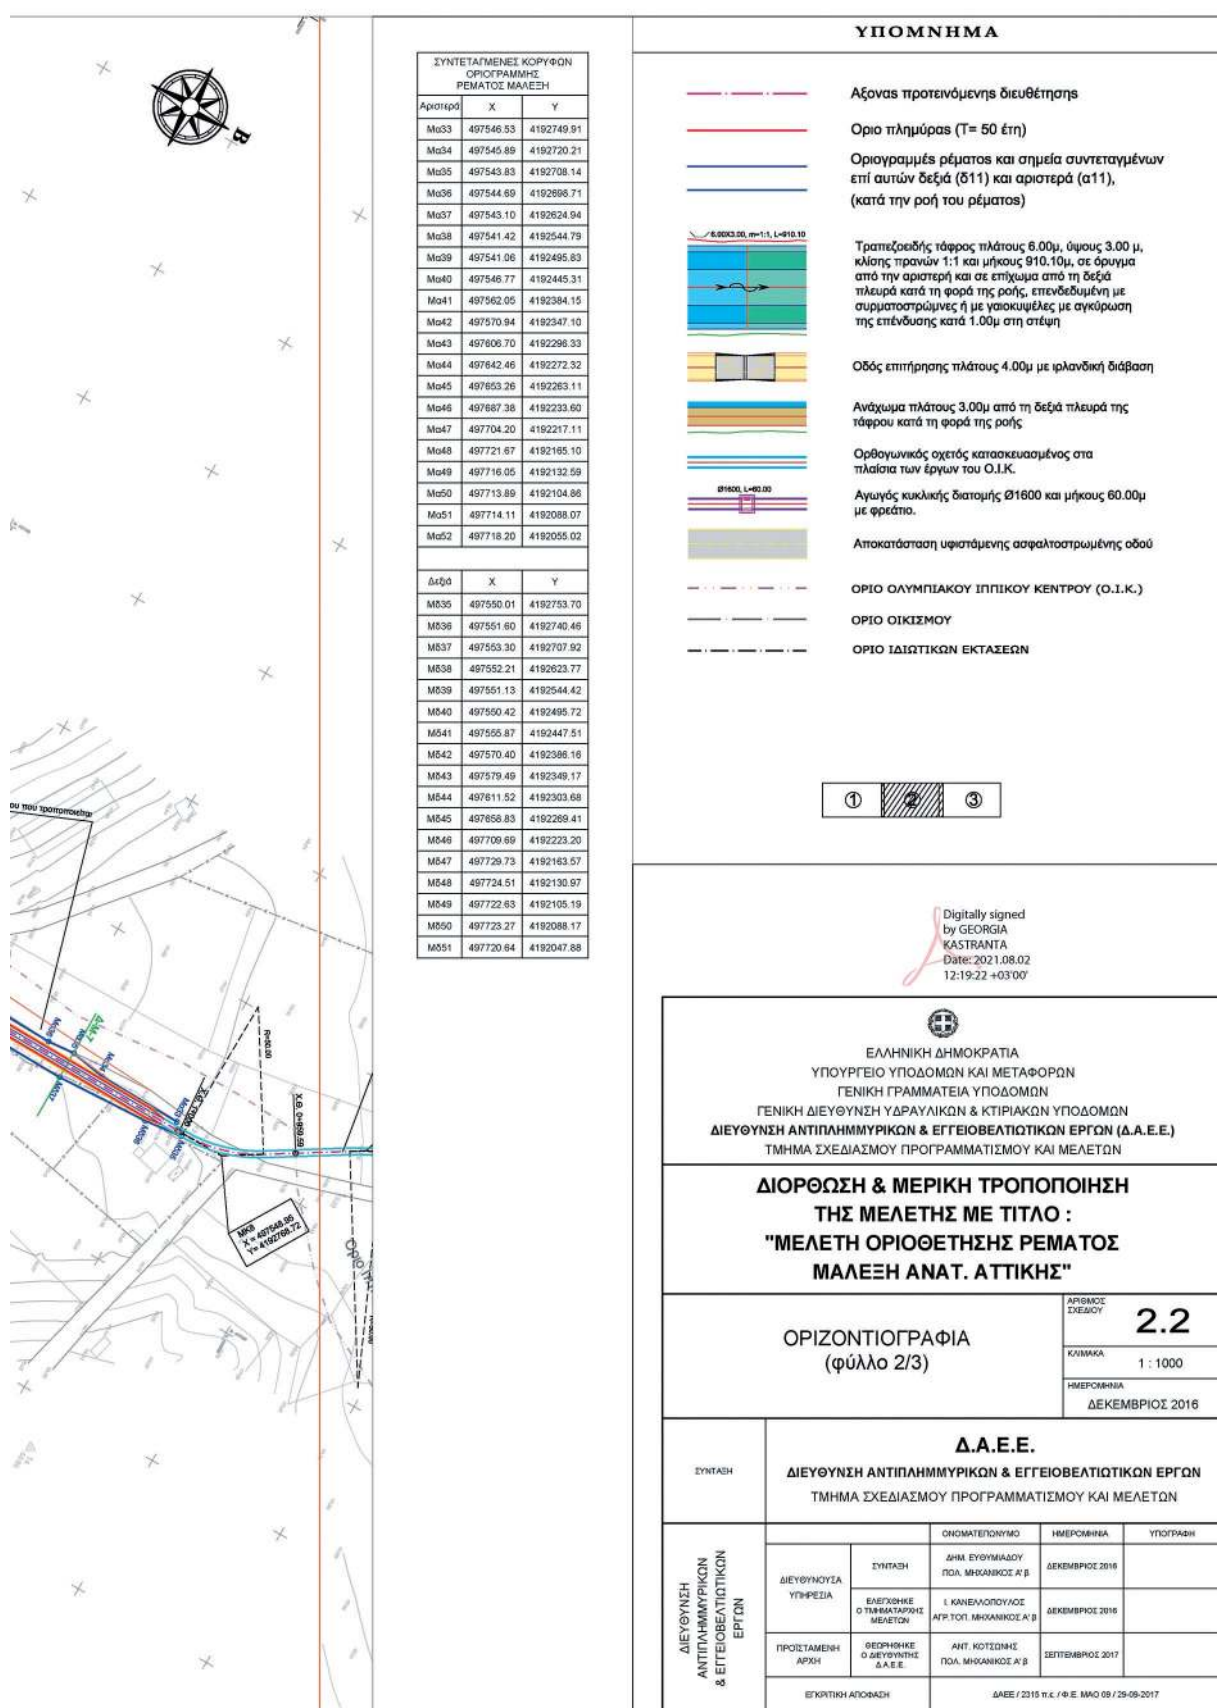

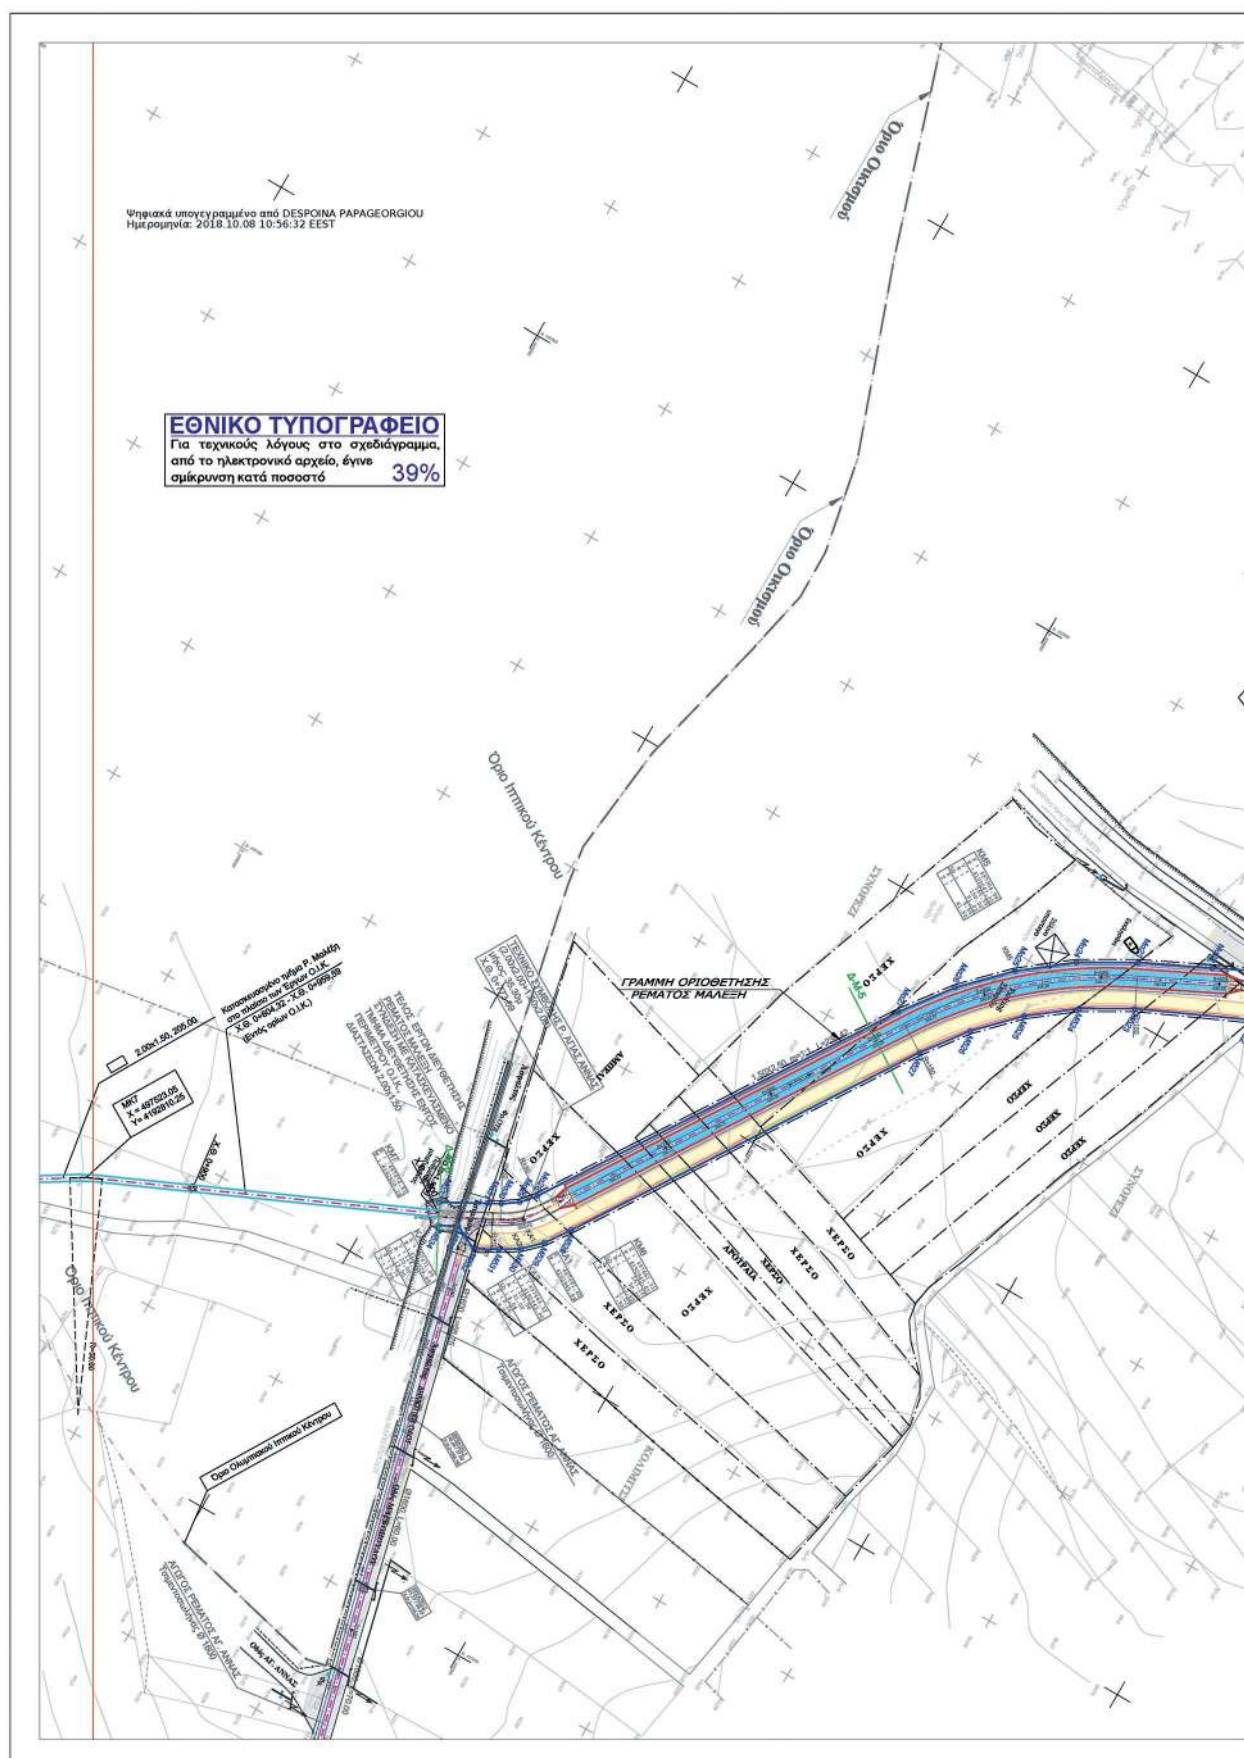



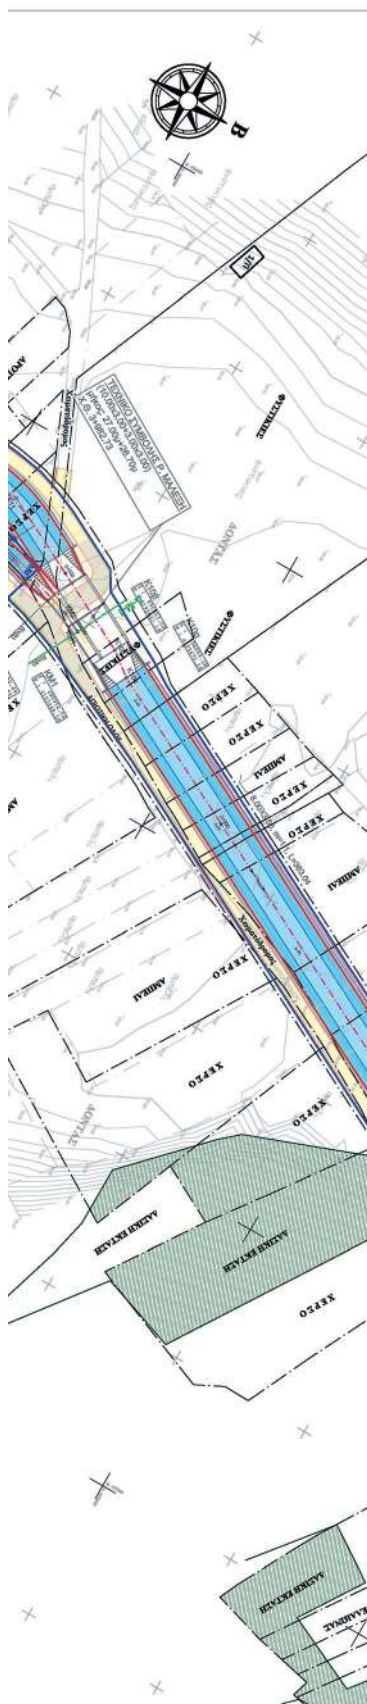


ΣΥΝΤΕΤΑΓΜΕΝΕΣ ΚΟΡΥΦΕΣ ΟΡΓΑΝΙΣΜΟΥ ΡΕΜΑΤΟΣ ΜΑΛΕΞΗ		
Αρστέρο	X	Y
Ma1	496842.34	4193426.06
Ma2	496937.66	4193413.82
Ma3	496936.41	4193406.12
Ma4	496936.26	4193397.38
Ma5	496936.96	4193389.56
Ma6	496939.24	4193379.67
Ma7	496942.98	4193371.14
Ma8	496946.93	4193361.54
Ma9	496957.52	4193352.02
Ma10	496965.53	4193345.95
Ma11	496964.12	4193341.38
Ma12	497063.92	4193298.91
Ma13	497060.32	4193287.47
Ma14	497062.15	4193291.30
Ma15	497170.65	4193258.08
Ma16	497177.49	4193254.86
Ma17	497187.93	4193248.02
Ma18	497197.21	4193240.51
Ma19	497204.62	4193233.00
Ma20	497212.33	4193222.97
Ma21	497218.63	4193212.02
Ma22	497271.03	4193104.86
Ma23	497282.02	4193082.39
Ma24	497292.48	4193064.20
Ma25	497305.29	4193047.61
Ma26	497320.21	4193032.90
Ma27	497337.00	4193020.32
Ma28	497452.07	4192945.68
Ma29	497456.87	4192941.59
Ma30	497460.48	4192936.42
Ma31	497462.63	4192932.34
Ma32	497470.52	4192918.00

Δεξιά	X	Y
M51	496956.18	4193421.96
M52	496953.58	4193406.59
M53	496953.46	4193392.16
M54	496957.88	4193377.92
M55	496962.25	4193369.84
M56	496968.22	4193362.84
M57	496975.38	4193357.06
M58	496983.44	4193352.73
M59	497060.70	4193320.04
M510	497064.09	4193310.18
M511	497153.44	4193280.50
M512	497156.44	4193273.84
M513	497174.13	4193266.40
M514	497181.66	4193262.95
M515	497193.56	4193256.88
M516	497204.64	4193248.69
M517	497212.27	4193240.31
M518	497221.44	4193238.75
M519	497228.11	4193216.69
M520	497256.79	4193157.91
M521	497271.20	4193138.10
M522	497279.61	4193125.19
M523	497296.02	4193089.07
M524	497306.42	4193072.77
M525	497316.93	4193057.87
M526	497330.35	4193044.65
M527	497345.39	4193033.37
M528	497456.29	4192961.44
M529	497464.62	4192955.63
M530	497470.30	4192949.80
M531	497474.30	4192943.49
M532	497478.35	4192935.71
M533	497474.33	4192927.66
M534	497477.47	4192921.62

ΥΠΟΜΝΗΜΑ

- Αξονας προτεινόμενης διευθέτησης
- Όριο πλημύρας (T= 50 έτη)
- Οριογραμμές ρέματος και σημεία συντεταγμένων επί αυτών δεξιά (δ11) και αριστερά (α11), (κατά την ροή του ρέματος)
- Τραπεζοειδής τάφος πλάτους 6.00μ, ύψους 3.00 μ, κλίσης πρανών 1:1 και μήκους 910.10μ, σε όρισμα από την αριστερή και σε επίχωμα από τη δεξιά πλευρά κατά τη φορά της ροής, επενδεδυμένη με συμπαγασμένους ή με γαιοκυβέλες με αγκύρωση της επένδυσης κατά 1.00μ στη στέψη
- Οδός επιτήρησης πλάτους 4.00μ με ιρλανδική διάβαση
- Ανάχωμα πλάτους 3.00μ από τη δεξιά πλευρά της τάφου κατά τη φορά της ροής
- Ορθογωνικός σχεδός κατασκευασμένος στα πλαίσια των έργων του Ο.Ι.Κ.
- Αγωγός κυκλικής διατομής Ø1600 και μήκους 60.00μ με φρεάτιο.
- Αποκατάσταση υφιστάμενης ασφαλτοστρωμένης οδού
- ΟΡΙΟ ΟΛΥΜΠΙΑΚΟΥ ΙΠΠΙΚΟΥ ΚΕΝΤΡΟΥ (Ο.Ι.Κ.)
- ΟΡΙΟ ΟΙΚΙΣΜΟΥ
- ΟΡΙΟ ΙΔΙΩΤΙΚΩΝ ΕΚΤΑΣΕΩΝ

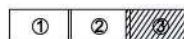

Digitally signed by
GEORGIA
KASTRANTA
Date: 2021.08.02
12:19:52 +03'00'

ΕΛΛΗΝΙΚΗ ΔΗΜΟΚΡΑΤΙΑ ΥΠΟΥΡΓΕΙΟ ΥΠΟΔΟΜΩΝ ΚΑΙ ΜΕΤΑΦΟΡΩΝ ΓΕΝΙΚΗ ΓΡΑΜΜΑΤΕΙΑ ΥΠΟΔΟΜΩΝ ΓΕΝΙΚΗ ΔΙΕΥΘΥΝΣΗ ΥΔΡΑΥΛΙΚΩΝ & ΚΤΙΡΙΑΚΩΝ ΥΠΟΔΟΜΩΝ ΔΙΕΥΘΥΝΣΗ ΑΝΤΙΠΛΗΜΜΥΡΙΚΩΝ & ΕΓΓΕΙΟΒΕΛΤΙΩΤΙΚΩΝ ΕΡΓΩΝ (Δ.Α.Ε.Ε.) ΤΜΗΜΑ ΣΧΕΔΙΑΣΜΟΥ ΠΡΟΓΡΑΜΜΑΤΙΣΜΟΥ ΚΑΙ ΜΕΛΕΤΩΝ			
ΔΙΟΡΘΩΣΗ & ΜΕΡΙΚΗ ΤΡΟΠΟΠΟΙΗΣΗ ΤΗΣ ΜΕΛΕΤΗΣ ΜΕ ΤΙΤΛΟ : "ΜΕΛΕΤΗ ΟΡΙΟΘΕΤΗΣΗΣ ΡΕΜΑΤΟΣ ΜΑΛΕΞΗ ΑΝΑΤ. ΑΤΤΙΚΗΣ"			
ΟΡΙΖΟΝΤΙΟΓΡΑΦΙΑ (φύλλο 3/3)		ΑΡΙΘΜΟΣ ΣΧΕΔΙΟΥ 2.3 ΚΛΙΜΑΚΑ 1 : 1000 ΗΜΕΡΟΜΗΝΙΑ ΔΕΚΕΜΒΡΙΟΣ 2016	
ΣΥΝΤΑΞΗ	Δ.Α.Ε.Ε. ΔΙΕΥΘΥΝΣΗ ΑΝΤΙΠΛΗΜΜΥΡΙΚΩΝ & ΕΓΓΕΙΟΒΕΛΤΙΩΤΙΚΩΝ ΕΡΓΩΝ ΤΜΗΜΑ ΣΧΕΔΙΑΣΜΟΥ ΠΡΟΓΡΑΜΜΑΤΙΣΜΟΥ ΚΑΙ ΜΕΛΕΤΩΝ		
ΔΙΕΥΘΥΝΣΗ ΑΝΤΙΠΛΗΜΜΥΡΙΚΩΝ & ΕΓΓΕΙΟΒΕΛΤΙΩΤΙΚΩΝ ΕΡΓΩΝ	ΔΙΕΥΘΥΝΟΥΣΑ ΥΠΗΡΕΣΙΑ	ΣΥΝΤΑΞΗ	ΔΗΜ. ΕΥΘΥΜΙΑΔΟΥ ΠΟΛ. ΜΗΧΑΝΙΚΟΣ Α' Β
	ΕΛΕΓΧΟΝΤΕ Ο ΠΡΟΪΣΤΑΜΕΝΟΣ ΜΕΛΕΤΩΝ	ΕΛΕΓΧΟΝΤΕ Ο ΠΡΟΪΣΤΑΜΕΝΟΣ ΑΡΧΙΤΕΚΤΟΝΙΚΗΣ	Ι. ΚΑΝΕΛΟΠΟΥΛΟΣ ΑΡΧ.ΤΟΠ. ΜΗΧΑΝΙΚΟΣ Α' Β
	ΠΡΟΪΣΤΑΜΕΝΗ ΑΡΧΗ	ΓΕΩΡΓΙΟΝΤΕ Ο ΔΙΕΥΘΥΝΤΗΣ Δ.Α.Ε.Ε.	ΑΝΤ. ΚΟΥΤΣΟΝΗΣ ΠΟΛ. ΜΗΧΑΝΙΚΟΣ Α' Β
	ΕΓΚΡΙΤΗΡΙ ΑΠΟΦΑΣΗ		ΔΑΕΕ / 2315 Τ.Ε. / Φ.Ε. 1140 09 / 29-09-2017



ΕΘΝΙΚΟ ΤΥΠΟΓΡΑΦΕΙΟ

Το Εθνικό Τυπογραφείο αποτελεί δημόσια υπηρεσία υπαγόμενη στην Προεδρία της Κυβέρνησης και έχει την ευθύνη τόσο για τη σύνταξη, διαχείριση, εκτύπωση και κυκλοφορία των Φύλλων της Εφημερίδας της Κυβερνήσεως (ΦΕΚ), όσο και για την κάλυψη των εκτυπωτικών - εκδοτικών αναγκών του δημοσίου και του ευρύτερου δημόσιου τομέα (ν. 3469/2006/Α' 131 και π.δ. 29/2018/Α' 58).

1. ΦΥΛΛΟ ΤΗΣ ΕΦΗΜΕΡΙΔΑΣ ΤΗΣ ΚΥΒΕΡΝΗΣΕΩΣ (ΦΕΚ)

- Τα **ΦΕΚ σε ηλεκτρονική μορφή** διατίθενται δωρεάν στο **www.et.gr**, την επίσημη ιστοσελίδα του Εθνικού Τυπογραφείου. Όσα ΦΕΚ δεν έχουν ψηφιοποιηθεί και καταχωριστεί στην ανωτέρω ιστοσελίδα, ψηφιοποιούνται και αποστέλλονται επίσης δωρεάν με την υποβολή αίτησης, για την οποία αρκεί η συμπλήρωση των αναγκαίων στοιχείων σε ειδική φόρμα στον ιστότοπο **www.et.gr**.
- Τα **ΦΕΚ σε έντυπη μορφή** διατίθενται σε μεμονωμένα φύλλα είτε απευθείας από το Τμήμα Πωλήσεων και Συνδρομητών, είτε ταχυδρομικά με την αποστολή αιτήματος παραγγελίας μέσω των ΚΕΠ, είτε με ετήσια συνδρομή μέσω του Τμήματος Πωλήσεων και Συνδρομητών. Το κόστος ενός ασπρόμαυρου ΦΕΚ από 1 έως 16 σελίδες είναι 1,00 €, αλλά για κάθε επιπλέον οκτασέλιδο (ή μέρος αυτού) προσαυξάνεται κατά 0,20 €. Το κόστος ενός έγχρωμου ΦΕΚ από 1 έως 16 σελίδες είναι 1,50 €, αλλά για κάθε επιπλέον οκτασέλιδο (ή μέρος αυτού) προσαυξάνεται κατά 0,30 €. Το τεύχος Α.Σ.Ε.Π. διατίθεται δωρεάν.

• Τρόποι αποστολής κειμένων προς δημοσίευση:

- Α. Τα κείμενα προς δημοσίευση στο ΦΕΚ, από τις υπηρεσίες και τους φορείς του δημοσίου, αποστέλλονται ηλεκτρονικά στη διεύθυνση **webmaster.et@et.gr** με χρήση προηγμένης ψηφιακής υπογραφής και χρονοσήμανσης.
- Β. Κατ' εξαίρεση, όσοι πολίτες δεν διαθέτουν προηγμένη ψηφιακή υπογραφή μπορούν είτε να αποστέλλουν ταχυδρομικά, είτε να καταθέτουν με εκπρόσωπό τους κείμενα προς δημοσίευση εκτυπωμένα σε χαρτί στο Τμήμα Παραλαβής και Καταχώρισης Δημοσιευμάτων.

- Πληροφορίες, σχετικά με την αποστολή/κατάθεση εγγράφων προς δημοσίευση, την ημερήσια κυκλοφορία των Φ.Ε.Κ., με την πώληση των τευχών και με τους ισχύοντες τιμοκαταλόγους για όλες τις υπηρεσίες μας, περιλαμβάνονται στον ιστότοπο (**www.et.gr**). Επίσης μέσω του ιστότοπου δίδονται πληροφορίες σχετικά με την πορεία δημοσίευσης των εγγράφων, με βάση τον Κωδικό Αριθμό Δημοσιεύματος (ΚΑΔ). Πρόκειται για τον αριθμό που εκδίδει το Εθνικό Τυπογραφείο για όλα τα κείμενα που πληρούν τις προϋποθέσεις δημοσίευσης.

2. ΕΚΤΥΠΩΤΙΚΕΣ - ΕΚΔΟΤΙΚΕΣ ΑΝΑΓΚΕΣ ΤΟΥ ΔΗΜΟΣΙΟΥ

Το Εθνικό Τυπογραφείο ανταποκρινόμενο σε αιτήματα υπηρεσιών και φορέων του δημοσίου αναλαμβάνει να σχεδιάσει και να εκτυπώσει έντυπα, φυλλάδια, βιβλία, αφίσες, μπλοκ, μηχανογραφικά έντυπα, φακέλους για κάθε χρήση, κ.ά.

Επίσης σχεδιάζει ψηφιακές εκδόσεις, λογότυπα και παράγει οπτικοακουστικό υλικό.

Ταχυδρομική Διεύθυνση: Καποδιστρίου 34, τ.κ. 10432, Αθήνα

ΤΗΛΕΦΩΝΙΚΟ ΚΕΝΤΡΟ: 210 5279000 - fax: 210 5279054

ΕΞΥΠΗΡΕΤΗΣΗ ΚΟΙΝΟΥ

Πωλήσεις - Συνδρομές: (Ισόγειο, τηλ. 210 5279178 - 180)

Πληροφορίες: (Ισόγειο, Γρ. 3 και τηλεφ. κέντρο 210 5279000)

Παραλαβή Δημ. Ύλης: (Ισόγειο, τηλ. 210 5279167, 210 5279139)

Ωράριο για το κοινό: Δευτέρα ως Παρασκευή: 8:00 - 13:30

Ιστότοπος: **www.et.gr**

Πληροφορίες σχετικά με την λειτουργία του ιστότοπου: **helpdesk.et@et.gr**

Αποστολή ψηφιακά υπογεγραμμένων εγγράφων προς δημοσίευση στο ΦΕΚ: **webmaster.et@et.gr**

Πληροφορίες για γενικό πρωτόκολλο και αλληλογραφία: **grammateia@et.gr**

Πείτε μας τη γνώμη σας,

για να βελτιώσουμε τις υπηρεσίες μας, συμπληρώνοντας την ειδική φόρμα στον ιστότοπό μας.

