



ΕΦΗΜΕΡΙΔΑ ΤΗΣ ΚΥΒΕΡΝΗΣΕΩΣ ΤΗΣ ΕΛΛΗΝΙΚΗΣ ΔΗΜΟΚΡΑΤΙΑΣ

12 Αυγούστου 2021

ΤΕΥΧΟΣ ΤΕΤΑΡΤΟ

Αρ. Φύλλου 526

ΑΠΟΦΑΣΕΙΣ

Αριθμ. 460489(1350)

Τροποποίηση εγκεκριμένου ρυμοτομικού σχεδίου κατόπιν αυτοδίκαιης άρσης ρυμοτομικής απαλλοτρίωσης, σε εφαρμογή του άρθρου 32 του ν. 4067/2012, όπως αυτό αντικαταστάθηκε και ισχύει με το άρθρο 3 του ν. 4315/2014, στο Ο.Τ.51 στην περιοχή Τερψιθέας της Δημοτικής Ενότητας Σταυρουπόλεως του Δήμου Παύλου Μελά.

Ο ΑΝΤΙΠΕΡΙΦΕΡΕΙΑΡΧΗΣ
ΥΠΟΔΟΜΩΝ ΚΑΙ ΔΙΚΤΥΩΝ ΤΗΣ ΠΕΡΙΦΕΡΕΙΑΣ
ΚΕΝΤΡΙΚΗΣ ΜΑΚΕΔΟΝΙΑΣ

Έχοντας υπόψη:

1. Τις διατάξεις των άρθρων 152, 153, 154, 159, 160 και 243 του π.δ. 14 της 27-7-1999 «Κώδικας Βασικής Πολεοδομικής Νομοθεσίας» (Δ' 580).

2. Τις διατάξεις του άρθρου 29 του ν. 2831/2000 (Α' 140), όπως αντικαταστάθηκαν με το άρθρο 10 του ν. 3044/2002 «Μεταφορά Συντελεστή Δόμησης και ρυθμίσεις άλλων θεμάτων αρμοδιότητας Υπουργείου Περιβάλλοντος, Χωροταξίας και Δημοσίων Έργων» (Α' 197).

3. Τις διατάξεις των άρθρων 186, 283 και 286 του ν. 3852/2010 «Νέα Αρχιτεκτονική της Αυτοδιοίκησης και της Αποκεντρωμένης Διοίκησης - Πρόγραμμα Καλλικράτης» (Α' 87).

4. Το π.δ. 133/2010 «Οργανισμός της Περιφέρειας Κεντρικής Μακεδονίας» (Α' 226), όπως τροποποιήθηκε με την υπ' αρ. 81320+77909/1-12-2016 απόφαση του Γενικού Γραμματέα Αποκεντρωμένης Διοίκησης Μακεδονίας - Θράκης «Έγκριση τροποποίησης του Οργανισμού Εσωτερικής Υπηρεσίας της Περιφέρειας Κεντρικής Μακεδονίας» (Β' 4302).

5. Την υπό στοιχεία Γ.Π.Κ.Μ. οικ. 82/10-01-2017 απόφαση του Περιφερειάρχη «Τοποθέτηση Προϊσταμένων και Αναπληρωτών Προϊσταμένων Γενικών Διευθύνσεων της Περιφέρειας Κεντρικής Μακεδονίας».

6. Την υπό στοιχεία Γ.Π.Κ.Μ. οικ. 94/11-01-2017 (ορθή επανάληψη 30-01-2017) απόφαση του Περιφερειάρχη «Ορισμός Προϊσταμένων και Αναπληρωτών Προϊσταμένων σε θέση ευθύνης της Γενικής Διεύθυνσης Προγραμματισμού και Υποδομών της Περιφέρειας Κεντρικής Μακεδονίας».

7. Την υπ' αρ. οικ. 8895(49)/11-1-2017 απόφαση του Γενικού Διευθυντή Προγραμματισμού και Υποδομών για την τοποθέτηση Υπαλλήλων των Οργανικών Μονάδων που υπάγονται στη Γενική Διεύθυνση Προγραμματισμού και Υποδομών της Π.Κ.Μ.

8. Την υπ' αρ. οικ. 2482/03.09.2019 (ΥΟΔΔ 708, ΑΔΑ: 6Υ0Σ7ΛΛ-ΠΚ3) απόφαση του Περιφερειάρχη Κεντρικής Μακεδονίας περί Ορισμού Αντιπεριφερειάρχων και ανάθεση τομέων ευθύνης στους Θεματικούς Αντιπεριφερειάρχες της Περιφέρειας Κεντρικής Μακεδονίας.

9. Την υπ' αρ. οικ. 602161(8148)/25-09-2019 (Β' 3745) απόφαση του Περιφερειάρχη Κεντρικής Μακεδονίας «Μεταβίβαση αρμοδιοτήτων της Περιφέρειας Κεντρικής Μακεδονίας καθώς και παροχή εξουσιοδότησης υπογραφής εγγράφων, αποφάσεων και άλλων πράξεων "με εντολή Περιφερειάρχη"».

10. Την υπ' αρ. 684176(9185)/31-10-2019 (Β' 4303) απόφαση του Αντιπεριφερειάρχη Υποδομών και Δικτύων Κεντρικής Μακεδονίας «Παροχή εξουσιοδότησης υπογραφής εγγράφων, αποφάσεων και άλλων πράξεων του τομέα Υποδομών και Δικτύων της Γενικής Διεύθυνσης Προγραμματισμού και Υποδομών "με εντολή Αντιπεριφερειάρχη", σε Προϊσταμένους Υπηρεσιών της Γενικής Διεύθυνσης Προγραμματισμού και Υποδομών της Περιφέρειας Κεντρικής Μακεδονίας».

11. Τις διατάξεις των άρθρων 30, 31 του ν. 4030/2011 «Νέος τρόπος έκδοσης αδειών δόμησης, ελέγχου κατασκευών και λοιπές διατάξεις» (Α' 249).

12. Τις διατάξεις της παρ. 1 του άρθρου 31 του ν. 4067/2012 (Α' 79) για τον «Νέο Οικοδομικό Κανονισμό», όπως αυτή έχει τροποποιηθεί με την παρ. 2 του άρθρου 62 του ν. 4280/2014 (Α' 159).

13. Τις διατάξεις του άρθρου 32 του ν. 4067/2012 (Α' 79) για τον «Νέο Οικοδομικό Κανονισμό», όπως έχουν τροποποιηθεί με την παρ. 2 του άρθρου 3 του ν. 4315/2014 (Α' 269).

14. Τις διατάξεις του άρθρου 20 του ν. 4787/2021 «Μεταβατικές διατάξεις» (Α' 44).

15. Την υπ' αρ. 51602/2489/07-08-1987 απόφαση Υπουργού ΠΕ.ΧΩ.Δ.Ε. «Έγκριση Γενικού Πολεοδομικού Σχεδίου Δήμου Σταυρούπολης, Ν.Θεσσαλονίκης» (Δ' 963), η οποία τροποποιήθηκε με την υπ' αρ. 21180/09-10-2002 απόφαση του Υπουργού ΠΕ.ΧΩ.Δ.Ε. (Δ' 975) και στη συνέχεια την υπ' αρ. 44182/13-10-2010 υπουργική απόφαση Υ.ΠΕ.Κ.Α. (ΑΑΠ 458).

16. Το από 20-03-1935 προεδρικό διάταγμα ρυμοτομίας «Περί εγκρίσεως του σχεδίου της πόλεως Σταυρουπόλεως» (Α' 110) με το οποίο εγκρίθηκε το ρυμοτομικό σχέδιο της κοινότητας Σταυρούπολης και το ακίνητο εντάχθηκε στο σχέδιο, ως οικοδομήσιμος χώρος.

17. Το από 28-09-1936 βασιλικό διάταγμα «Περί τροποποιήσεως του από 20 Μαρτίου 1935 διατάγματος "περί εγκρίσεως του σχεδίου της πόλεως Σταυρουπόλεως" και του σχετικού αυτώ ρυμοτομικού διαγράμματος» (Α' 435) με το οποίο τροποποιήθηκε το εγκεκριμένο ρυμοτομικό σχέδιο της κοινότητας στην περιοχή "Ζεϊντιλίκ" και καθορίστηκαν όροι και περιορισμοί δόμησης.

18. Την υπ' αρ. 28560/25-05-1937 υπουργική απόφαση «Περί θέσεως εν ισχύι πασών των διατάξεων του άρθρου 4 του από 20 Μαρτίου 1935 Διατάγματος "περί εγκρίσεως του σχεδίου πόλεως Σταυρουπόλεως κ.λπ."» (Β' 100) με το οποίο τέθηκε σε ισχύ το από 20 Μαρτίου 1935 διάταγμα.

19. Την υπό στοιχεία 29/40666/ΠΣΚ/1978/οικ/04-11-1998 απόφαση του Νομάρχη Θεσσαλονίκης «Τροποποίηση του σχεδίου πόλης στα Ο.Τ. Γ.83 και 51 της πολεοδομικής ενότητας "3" του Δήμου Σταυρούπολης, (Ν. Θεσσαλονίκης)» (Δ' 1085), με την οποία εγκρίθηκε η τροποποίηση του σχεδίου πόλης στο Ο.Τ. 51 του συνοικισμού Τερψιθέας του Δήμου Σταυρούπολης με τον καθορισμό χώρου για ανέγερση Ιερού Ναού (εκκλησίας) σε τμήμα του Ο.Τ. 51, τον καθορισμό "χώρου για την ανέγερση παιδικού σταθμού" και τον παράλληλο καθορισμό ειδικών όρων δόμησης και τήρηση των ήδη καθορισμένων προκηπίων.

20. Την υπ' αρ. 476806/15419/13/27-02-2014 απόφαση του Περιφερειάρχη Κεντρικής Μακεδονίας «Τροποποίηση ρυμοτομικού σχεδίου για άρση χαρακτηρισμού τμήματος χώρου για ανέγερση Ι. Ναού (εκκλησίας) σε συμμόρφωση των υπ' αρ. 1320/2010 και 852/2011 αποφάσεων του Τριμελούς Διοικητικού Πρωτοδικείου Θεσσαλονίκης, στο Ο.Τ. 51 της περιοχής Τερψιθέας της Δ.Ε. Σταυρούπολης του Δήμου Παύλου Μελά, Π.Ε. Θεσσαλονίκης» (ΑΑΠ 80), με την οποία αποκατακτήθηκε τμήμα χώρου για ανέγερση Ιερού Ναού στο Ο.Τ.51 με την μετατροπή του σε οικοδομήσιμο χώρο και τον καθορισμό όρων και περιορισμών δόμησης σύμφωνα με τους ισχύοντες της περιοχής Τερψιθέας - Αμπελώνων Π.Ε.3 της Δ.Ε. Σταυρούπολης.

21. Την υπό στοιχεία 29/34897/ΠΣΚ/1101/21-12-2004 απόφαση του Νομάρχη Θεσσαλονίκης «Εναρμόνιση με τις κατευθύνσεις του Γενικού Πολεοδομικού Σχεδίου πολεοδομικών ρυθμίσεων σε τμήματα της περιοχής του Δήμου Σταυρούπολης (Ν. Θεσσαλονίκης) και ενιαία αρίθμηση των οικοδομικών τετραγώνων» (Δ' 1241), με την οποία το Ο.Τ.51 εντάσσεται στον Τομέα ΙΙΙ, με Μέσο Συντελεστή Δόμησης 1,6 στα τμήματα της έκτασης του Δήμου Σταυρούπολης, που δεν εφάπτονται άμεσα σε οδούς του Βασικού Οδικού Δικτύου.

22. Τις υπ' αρ. 10572/12-03-2018, 13028/27-03-2018 και 33494/18-07-2018 αιτήσεις των ενδιαφερομένων για την αυτοδίκαιη άρση απαλλοτρίωσης του ακινήτου.

23. Την υπ' αρ. 284/2019 απόφαση του Δημοτικού Συμβουλίου του Δήμου Παύλου Μελά, σύμφωνα με την οποία αποφάσισε κατά πλειοψηφία ότι δεν προκύπτει πολεοδομική αναγκαιότητα διατήρησης του κοινωφελούς χώρου και ενέκρινε την τροποποίηση του ρυμοτομικού σχεδίου.

24. Το γεγονός ότι, ο Δήμος Θεσσαλονίκης τήρησε τη διαδικασία δημοσιοποίησης του άρθρου 154 του Κώδικα Βασικής Πολεοδομικής Νομοθεσίας (Δ' 580/1999).

25. Το γεγονός ότι δεν υποβλήθηκαν ενστάσεις κατά της υπ' αρ. 284/2019 απόφασης του Δημοτικού Συμβουλίου του Δήμου Παύλου Μελά.

26. Την υπ' αρ. 3η πράξη/Συν. 6η/24-06-2021 γνωμοδότησης του Α' Συμβουλίου Πολεοδομικών Θεμάτων και Αμφισβητήσεων Περιφερειακής Ενότητας Θεσσαλονίκης, σύμφωνα με την από 03-06-2021 εισήγηση του Τμήματος Χωρικού Σχεδιασμού της Π.Κ.Μ.

27. Τη διαπίστωση ότι δεν συντρέχουν αθροιστικά οι δύο προϋποθέσεις, σύμφωνα με το άρθρο 32 του ν. 4067/2012, όπως αυτό τροποποιήθηκε με την παρ. 2 του άρθρου 3 του ν. 4315/2014 (Α' 269) και επομένως την υποχρεωτική τροποποίηση του ρυμοτομικού σχεδίου με τον αποχαρακτηρισμό του «Χώρου για ανέγερση εκκλησίας» στο Ο.Τ. 51 στην περιοχή της Τερψιθέας, της Δημοτικής Ενότητας Σταυρούπολης του Δήμου Παύλου Μελά της Π.Ε. Θεσσαλονίκης.

28. Τις διατάξεις της παρ. 4 του άρθρου 29 του ν. 2831/2000, όπως αντικαταστάθηκε με την παρ. 1 του άρθρου 3 του ν. 4315/2014, σύμφωνα με την οποία οι τροποποιήσεις ρυμοτομικών σχεδίων δεν πρέπει να επιφέρουν μείωση της συνολικής επιφάνειας κοινόχρηστων χώρων, ούτε των αναγκαίων κοινωφελών χώρων σύμφωνα με γενικά πλαίσια χρήσεων γης (ΓΠΣ, ΣΧΟΟΑΠ), επιτρέπεται όμως η μείωση αυτή όταν η τροποποίηση γίνεται λόγω άρσης αναγκαστικής απαλλοτρίωσης, η οποία: «... α) είτε γίνεται σε συμμόρφωση αποφάσεων των αρμόδιων δικαστηρίων, με τις οποίες ακυρώνεται η άρνηση της διοίκησης να άρει την απαλλοτρίωση, β) είτε έχει αρθεί αυτοδικαίως μετά την παρέλευση δεκαπενταετίας από την έγκριση του ρυμοτομικού σχεδίου, με το οποίο επιβλήθηκε για πρώτη φορά η ρυμοτομική απαλλοτρίωση ή δέσμευση του ακινήτου, γ) είτε έχει αρθεί αυτοδικαίως μετά την παρέλευση πενταετίας από την κύρωση της σχετικής πράξης εφαρμογής ή της πράξης αναλογισμού...».

29. Τις διατάξεις του άρθρου 90 του π.δ. 63/2005 «Κωδικοποίηση νομοθεσίας για την κυβέρνηση και τα κυβερνητικά όργανα» (Α' 98), και τη διαπίστωση ότι από τις κανονιστικού χαρακτήρα διατάξεις της παρούσας δεν προκαλείται δαπάνη σε βάρος του κρατικού προϋπολογισμού ή του οικείου Ο.Τ.Α., αποφασίζουμε:

Άρθρο 1

1. Την έγκριση της τροποποίησης ρυμοτομικού σχεδίου στο Ο.Τ. 51, που περικλείεται από τις οδούς Καπετάν Άγρα - Αραπίτσας Ναούσης και Μεγάλου Αλεξάνδρου, στην περιοχή της Τερψιθέας, της Δημοτικής Ενότητας Σταυρούπολης του Δήμου Παύλου Μελά με:

α) Τον αποχαρακτηρισμό του χώρου για ανέγερση εκκλησίας στο Ο.Τ. 51 με στοιχεία Α, Θ, Ζ, Η, Α, και τη μετατροπή του σε απλό οικοδομήσιμο χώρο με χρήση γενικής κατοικίας, σύμφωνα με το άρθρο 3 του π.δ. 23/1987 «Κατηγορίες και περιεχόμενο χρήσεων γης» (Δ' 166), με την εξαίρεση συνεργείων αυτοκινήτων, βαφείων και φανοποιείων.

β) Τον καθορισμό των όρων και περιορισμών δόμησης στο παραπάνω νέο οικοδομήσιμο τμήμα, όπως αυτοί ισχύουν στην περιοχή, ήτοι:

Ποσοστό κάλυψης: σαράντα τοις εκατό [40%] Συντελεστής δόμησης: ένα και έξι δέκατα [1,6] Μέγιστο επιτρεπόμενο ύψος: κατά Ν.Ο.Κ. ν. 4067/2012

Πρώην Σύστημα Δόμησης: πανταχόθεν ελεύθερο, σε εφαρμογή των διατάξεων του άρθρου 32 του ν. 4067/2012 (Α' 79), όπως αυτό τροποποιήθηκε με την παρ. 2 του άρθρου 3 του ν. 4315/2014 (Α' 269) και όπως οι ρυθμίσεις αυτές φαίνονται στο πρωτότυπο χρωματισμένο τοπογραφικό διάγραμμα σε κλίμακα 1:500 που θεωρήθηκε από τον Προϊστάμενο του Τμήματος Χωρικού Σχεδιασμού της Γενικής Διεύθυνσης Προγραμματισμού και Υποδομών της Περιφέρειας Κεντρικής Μακεδονίας και συνοδεύει την απόφαση αυτή.

Άρθρο 2


Η ισχύς της απόφασης αυτής αρχίζει από τη δημοσίευσή της.


ΗΣ
ΛΟΥ ΜΕΛΑ
ΥΠΟΛΗΣ

ΤΡΟΠΟΠΟΙΗΣΗ ΡΥΜΟΤΟΜΙΚΟΥ ΣΧΕΔΙΟΥ ΣΤΟ Ο.Τ.51 ΣΤΗΝ ΠΕΡΙΟΧΗ
ΤΕΡΨΙΘΕΑΣ ΤΗΣ Δ.Κ. ΣΤΑΥΡΟΥΠΟΛΗΣ ΤΟΥ ΔΗΜΟΥ ΠΑΥΛΟΥ ΜΕΛΑ

ΚΛΙΜΑΚΑ 1:500

ΟΔΟΙΠΟΡΙΚΟ ΣΧΗΜΑ ΚΛΙΜΑΚΑΣ 1:1000

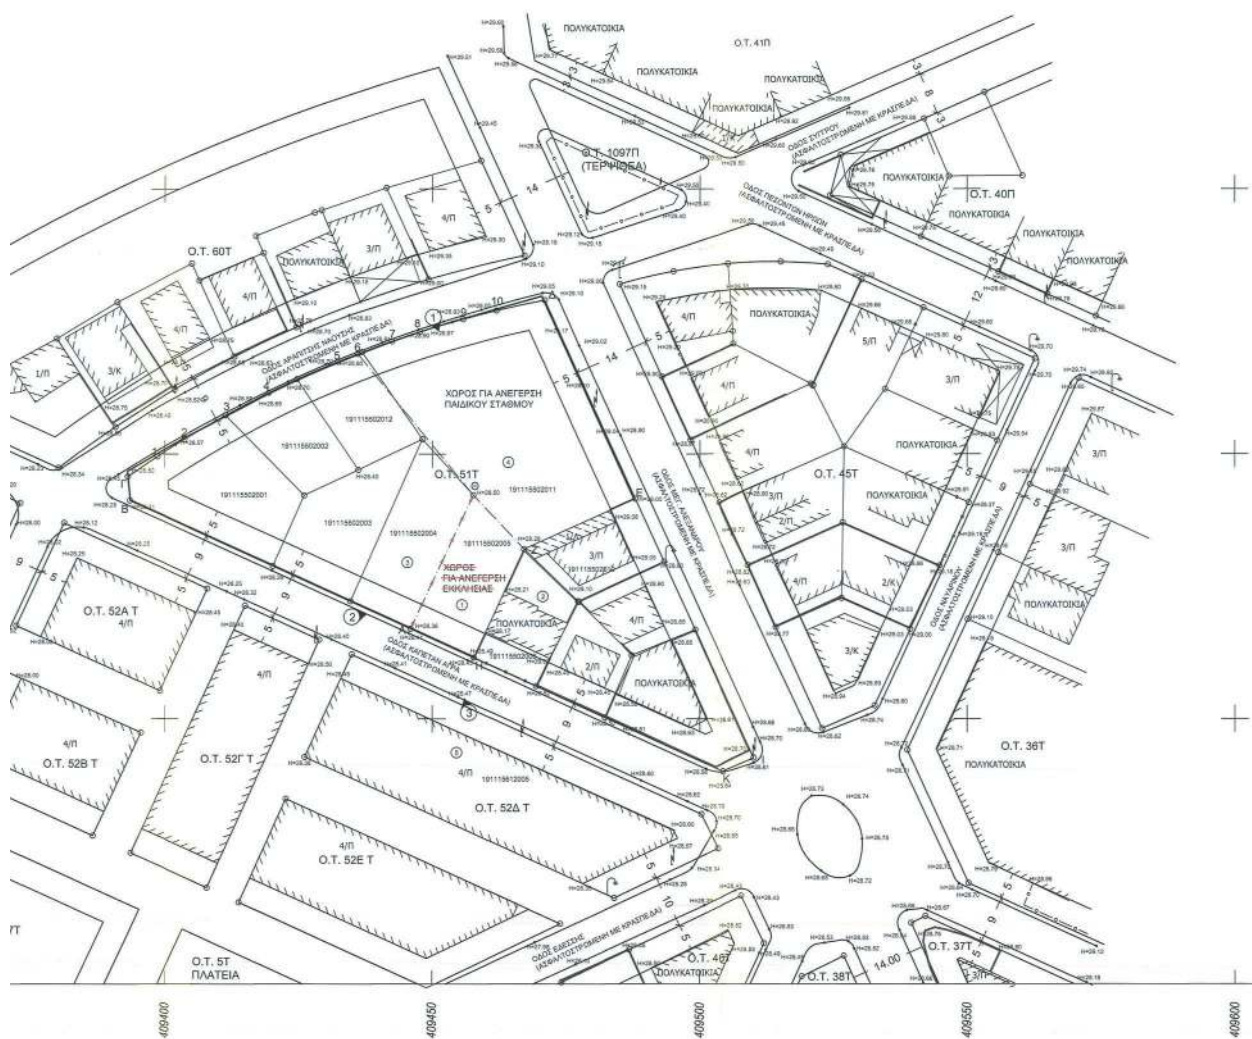

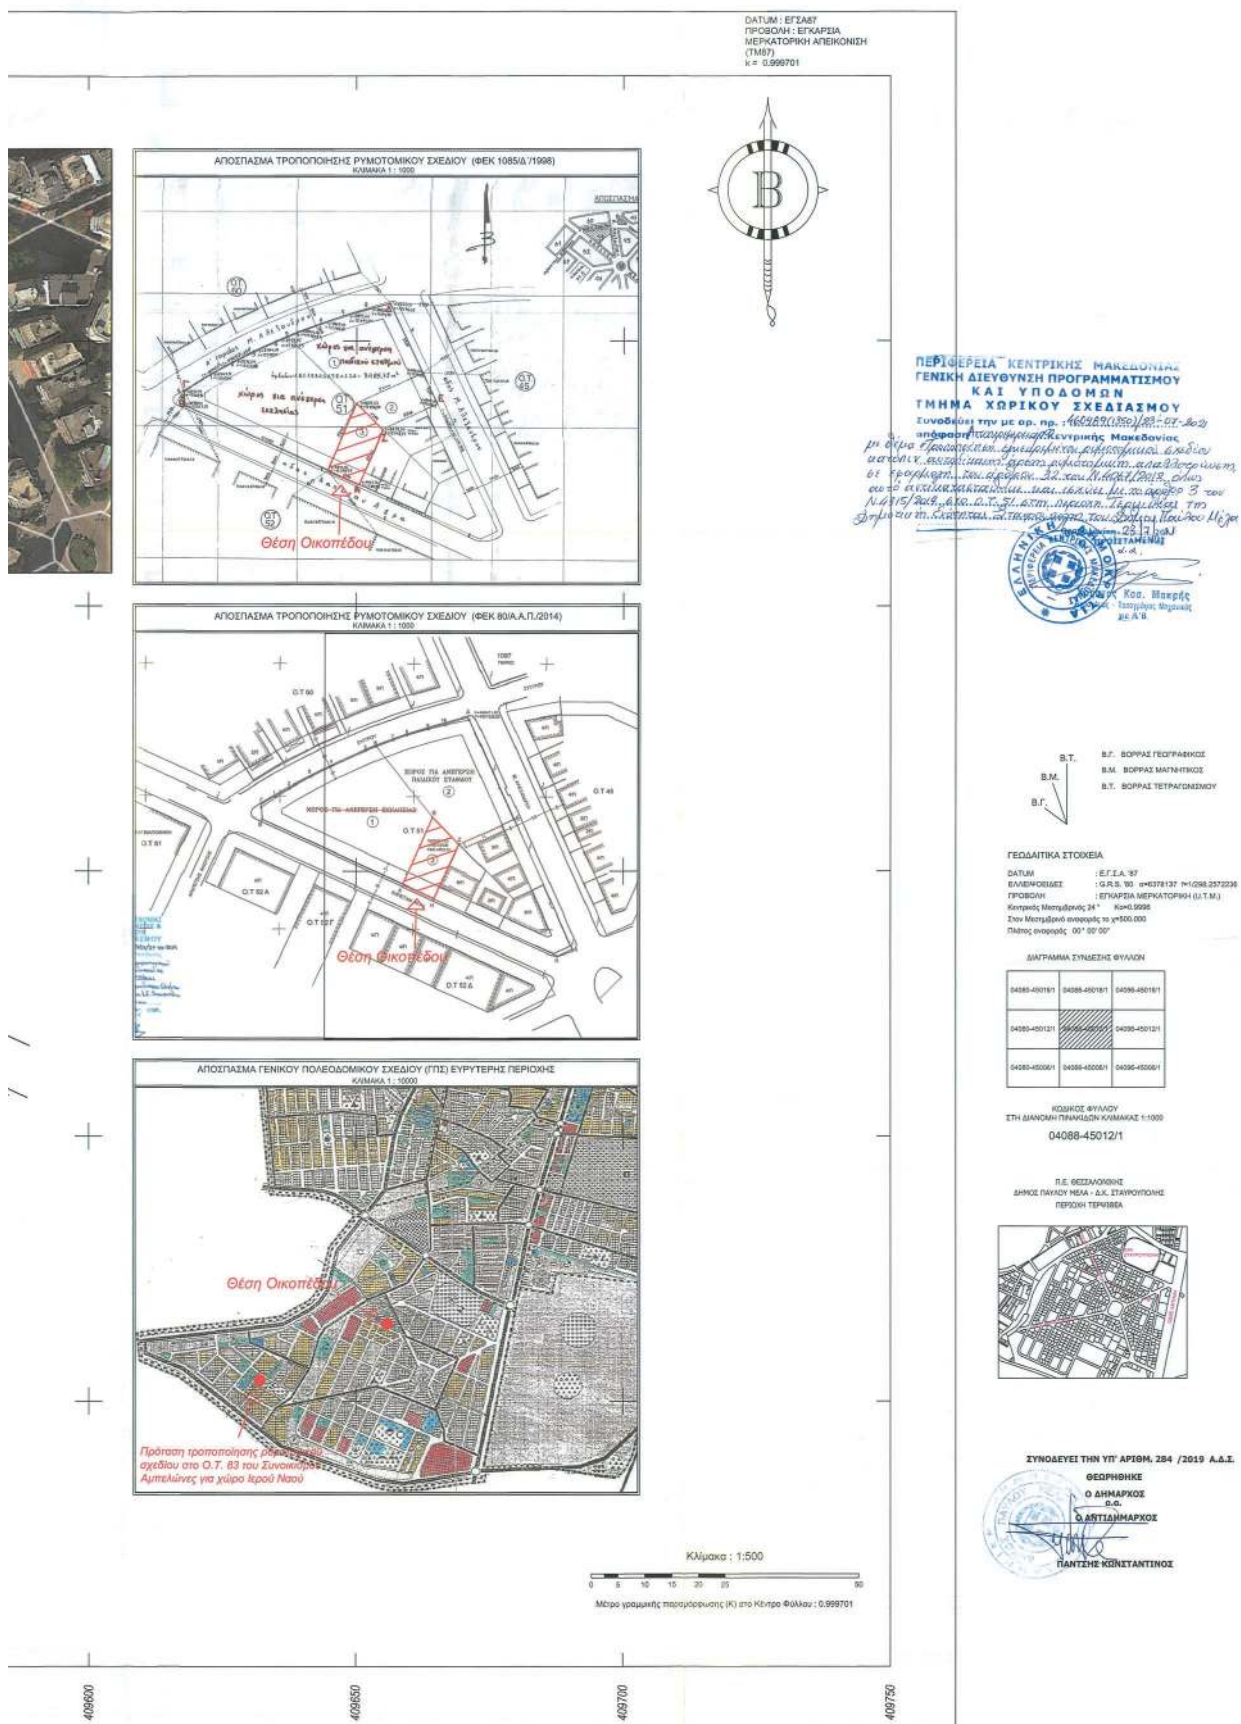

Η απόφαση αυτή και το ακριβές αντίγραφο του πρωτοτύπου διαγράμματος που τη συνοδεύει, να δημοσιευθούν στην Εφημερίδα της Κυβερνήσεως.

Θεσσαλονίκη, 23 Ιουλίου 2021

Με εντολή Αντιπεριφερειάρχη

Ο Προϊστάμενος της Γενικής Διεύθυνσης Διεύθυνσης

Προγραμματισμού και Υποδομών της Περιφέρειας

ΑΠΟΣΤΟΛΟΣ ΓΙΑΝΤΣΗΣ



ΕΘΝΙΚΟ ΤΥΠΟΓΡΑΦΕΙΟ

Το Εθνικό Τυπογραφείο αποτελεί δημόσια υπηρεσία υπαγόμενη στην Προεδρία της Κυβέρνησης και έχει την ευθύνη τόσο για τη σύνταξη, διαχείριση, εκτύπωση και κυκλοφορία των Φύλλων της Εφημερίδας της Κυβερνήσεως (ΦΕΚ), όσο και για την κάλυψη των εκτυπωτικών - εκδοτικών αναγκών του δημοσίου και του ευρύτερου δημόσιου τομέα (ν. 3469/2006/Α' 131 και π.δ. 29/2018/Α' 58).

1. ΦΥΛΛΟ ΤΗΣ ΕΦΗΜΕΡΙΔΑΣ ΤΗΣ ΚΥΒΕΡΝΗΣΕΩΣ (ΦΕΚ)

- Τα **ΦΕΚ σε ηλεκτρονική μορφή** διατίθενται δωρεάν στο **www.et.gr**, την επίσημη ιστοσελίδα του Εθνικού Τυπογραφείου. Όσα ΦΕΚ δεν έχουν ψηφιοποιηθεί και καταχωριστεί στην ανωτέρω ιστοσελίδα, ψηφιοποιούνται και αποστέλλονται επίσης δωρεάν με την υποβολή αίτησης, για την οποία αρκεί η συμπλήρωση των αναγκαίων στοιχείων σε ειδική φόρμα στον ιστότοπο **www.et.gr**.
- Τα **ΦΕΚ σε έντυπη μορφή** διατίθενται σε μεμονωμένα φύλλα είτε απευθείας από το Τμήμα Πωλήσεων και Συνδρομητών, είτε ταχυδρομικά με την αποστολή αιτήματος παραγγελίας μέσω των ΚΕΠ, είτε με ετήσια συνδρομή μέσω του Τμήματος Πωλήσεων και Συνδρομητών. Το κόστος ενός ασπρόμαυρου ΦΕΚ από 1 έως 16 σελίδες είναι 1,00 €, αλλά για κάθε επιπλέον οκτασέλιδο (ή μέρος αυτού) προσαυξάνεται κατά 0,20 €. Το κόστος ενός έγχρωμου ΦΕΚ από 1 έως 16 σελίδες είναι 1,50 €, αλλά για κάθε επιπλέον οκτασέλιδο (ή μέρος αυτού) προσαυξάνεται κατά 0,30 €. Το τεύχος Α.Σ.Ε.Π. διατίθεται δωρεάν.

• Τρόποι αποστολής κειμένων προς δημοσίευση:

- Α. Τα κείμενα προς δημοσίευση στο ΦΕΚ, από τις υπηρεσίες και τους φορείς του δημοσίου, αποστέλλονται ηλεκτρονικά στη διεύθυνση **webmaster.et@et.gr** με χρήση προηγμένης ψηφιακής υπογραφής και χρονοσήμανσης.
- Β. Κατ' εξαίρεση, όσοι πολίτες δεν διαθέτουν προηγμένη ψηφιακή υπογραφή μπορούν είτε να αποστέλλουν ταχυδρομικά, είτε να καταθέτουν με εκπρόσωπό τους κείμενα προς δημοσίευση εκτυπωμένα σε χαρτί στο Τμήμα Παραλαβής και Καταχώρισης Δημοσιευμάτων.

- Πληροφορίες, σχετικά με την αποστολή/κατάθεση εγγράφων προς δημοσίευση, την ημερήσια κυκλοφορία των Φ.Ε.Κ., με την πώληση των τευχών και με τους ισχύοντες τιμοκαταλόγους για όλες τις υπηρεσίες μας, περιλαμβάνονται στον ιστότοπο (**www.et.gr**). Επίσης μέσω του ιστότοπου δίδονται πληροφορίες σχετικά με την πορεία δημοσίευσης των εγγράφων, με βάση τον Κωδικό Αριθμό Δημοσιεύματος (ΚΑΔ). Πρόκειται για τον αριθμό που εκδίδει το Εθνικό Τυπογραφείο για όλα τα κείμενα που πληρούν τις προϋποθέσεις δημοσίευσης.

2. ΕΚΤΥΠΩΤΙΚΕΣ - ΕΚΔΟΤΙΚΕΣ ΑΝΑΓΚΕΣ ΤΟΥ ΔΗΜΟΣΙΟΥ

Το Εθνικό Τυπογραφείο ανταποκρινόμενο σε αιτήματα υπηρεσιών και φορέων του δημοσίου αναλαμβάνει να σχεδιάσει και να εκτυπώσει έντυπα, φυλλάδια, βιβλία, αφίσες, μπλοκ, μηχανογραφικά έντυπα, φακέλους για κάθε χρήση, κ.ά.

Επίσης σχεδιάζει ψηφιακές εκδόσεις, λογότυπα και παράγει οπτικοακουστικό υλικό.

Ταχυδρομική Διεύθυνση: Καποδιστρίου 34, τ.κ. 10432, Αθήνα

ΤΗΛΕΦΩΝΙΚΟ ΚΕΝΤΡΟ: 210 5279000 - fax: 210 5279054

ΕΞΥΠΗΡΕΤΗΣΗ ΚΟΙΝΟΥ

Πωλήσεις - Συνδρομές: (Ισόγειο, τηλ. 210 5279178 - 180)

Πληροφορίες: (Ισόγειο, Γρ. 3 και τηλεφ. κέντρο 210 5279000)

Παραλαβή Δημ. Ύλης: (Ισόγειο, τηλ. 210 5279167, 210 5279139)

Ωράριο για το κοινό: Δευτέρα ως Παρασκευή: 8:00 - 13:30

Ιστότοπος: **www.et.gr**

Πληροφορίες σχετικά με την λειτουργία του ιστότοπου: **helpdesk.et@et.gr**

Αποστολή ψηφιακά υπογεγραμμένων εγγράφων προς δημοσίευση στο ΦΕΚ: **webmaster.et@et.gr**

Πληροφορίες για γενικό πρωτόκολλο και αλληλογραφία: **grammateia@et.gr**

Πείτε μας τη γνώμη σας,

για να βελτιώσουμε τις υπηρεσίες μας, συμπληρώνοντας την ειδική φόρμα στον ιστότοπό μας.

