



ΕΦΗΜΕΡΙΔΑ ΤΗΣ ΚΥΒΕΡΝΗΣΕΩΣ ΤΗΣ ΕΛΛΗΝΙΚΗΣ ΔΗΜΟΚΡΑΤΙΑΣ

13 Αυγούστου 2021

ΤΕΥΧΟΣ ΤΕΤΑΡΤΟ

Αρ. Φύλλου 532

ΑΠΟΦΑΣΕΙΣ

Αριθμ. 152812

Επανακαθορισμός της οριογραμμής αιγιαλού και καθορισμού οριογραμμής παραλίας στη θέση «ΚΟΡΩΠΗ», Δήμου Νοτίου Πηλίου της Περιφερειακής Ενότητας Μαγνησίας και Σποράδων.

Ο ΣΥΝΤΟΝΙΣΤΗΣ
ΑΠΟΚΕΝΤΡΩΜΕΝΗΣ ΔΙΟΙΚΗΣΗΣ
ΘΕΣΣΑΛΙΑΣ - ΣΤΕΡΕΑΣ ΕΛΛΑΔΑΣ

Έχοντας υπόψη:

1) Τις διατάξεις του ν. 3852/2010 «Νέα αρχιτεκτονική της Αυτοδιοίκησης και της Αποκεντρωμένης Διοίκησης - Πρόγραμμα Καλλικράτης» (Α' 87) και ιδίως τις διατάξεις των παρ. 1 και 2 του άρθρου 6, τις διατάξεις της παρ. 1 του άρθρου 280 και τις διατάξεις της παρ. 4 του άρθρου 283.

2) Τις διατάξεις των άρθρων 28 και 28Α του ν. 4325/2015 «Εκδημοκρατισμός της διοίκησης καταπολέμηση γραφειοκρατίας και ηλεκτρονική διακυβέρνηση, Αποκατάσταση αδικιών και άλλες διατάξεις» (Α' 47), όπως το τελευταίο συμπληρώθηκε με τις διατάξεις του άρθρου 24 του ν. 4368/2016 «Μέτρα για την επιτάχυνση του κυβερνητικού έργου και άλλες διατάξεις» (Α' 21).

3) Τις διατάξεις του ν. 2971/2001 «Αιγιαλός, παραλία και άλλες διατάξεις» (Α' 285).

4) Τις διατάξεις του ν. 3200/1955 «περί διοικητικής αποκεντρώσεως», όπως τροποποιήθηκαν με τα ν.δ. 532/1970, β.δ. 704/1970, β.δ. 705/1970, β.δ. 192/1972, π.δ. 71/1984, π.δ. 347/1986, ν. 2026/1992 και π.δ. 97/1993.

5) Την υπό στοιχεία 1063649/790/Α0006/3-8-2004 απόφαση του Υπουργού Οικονομίας και Οικονομικών «Περί καταγραφής και διοικητικής κωδικοποίησης των αρμοδιοτήτων σε θέματα υπηρεσιών υπουργείου Οικονομίας και Οικονομικών που περιέρχονται στους Γενικούς Γραμματείς Περιφερειών κατά τις διατάξεις της παρ. 21 του άρθρου 46 του ν. 3220/2004».

6) Τις διατάξεις των διατηρούμενων άρθρων του π.δ. 284/1988 «Οργανισμός Υπουργείου Οικονομικών».

7) Τις διατάξεις του π.δ. 142/2017 «Οργανισμός Υπουργείου Οικονομικών».

8) Τις διατάξεις της παρ. 21 του άρθρου 46 του ν. 3220/2004 «Μέτρα αναπτυξιακής και κοινωνικής πολιτικής-

αντικειμενοποίηση του φορολογικού ελέγχου και άλλες διατάξεις» (Α' 15) δυνάμει των οποίων από 10-4-2004, αρμοδιότητες του Υπουργού Οικονομίας και Οικονομικών, οι οποίες ανήκαν ή είχαν μεταβιβαστεί στους Νομάρχες μέχρι την έναρξη λειτουργίας των Νομαρχιακών Αυτοδιοικήσεων και αφορούν θέματα του Υπουργείου Οικονομίας και Οικονομικών, που εξαιρέθηκαν από την κατάργηση με τις διατάξεις της παρ. 2 του άρθρου 39 του ν. 2218/1994, περιέρχονται στους Γενικούς Γραμματείς Περιφερειών.

9) Το υπό στοιχεία Δ6Α 1022671 ΕΞ 2011/10-2-2011 έγγραφο του Υπ. Οικονομικών, σύμφωνα με το οποίο οι αρμοδιότητες του Υπουργού Οικονομικών, που περιήλθαν στους Γενικούς Γραμματείς των Περιφερειών (του ν. 2503/1997, Α' 107), σύμφωνα με τις διατάξεις της παρ. 21 του άρθρου 46 του ν. 3220/2004 (Α' 15) και καταγράφονται στην υπό στοιχεία 1063649/790/Α0006/3-8-2004 απόφαση του Υπουργού Οικονομίας και Οικονομικών, ασκούνται από 1-1-2011, από τους Γενικούς Γραμματείς των Αποκεντρωμένων Διοικήσεων, σύμφωνα με τις διατάξεις του άρθρου 280 του ν. 3852/2010 (Α' 87).

10) Τις διατάξεις του ν. 3469/2006 «Εθνικό Τυπογραφείο, Εφημερίς της Κυβερνήσεως και λοιπές διατάξεις».

11) Τις διατάξεις του ν. 3861/2010 «Ενίσχυση της διαφάνειας με την υποχρεωτική ανάρτηση νόμων και πράξεων των κυβερνητικών, διοικητικών και αυτοδιοικητικών οργάνων στο διαδίκτυο "Πρόγραμμα Διαύγεια" και άλλες διατάξεις» (Α' 112), σε συνδυασμό με τον ν. 4727/2020 (Α' 184).

12) Τις διατάξεις του π.δ. 138/2010 «Οργανισμός Αποκεντρωμένης Διοίκησης Θεσσαλίας - Στερεάς Ελλάδας» (Α' 231).

13) Την υπ' αρ. 92801/31-12-2020 απόφαση του Υφυπουργού Εσωτερικών «Αυτοδίκαιη απαλλαγή του Νικολάου Ντίτορα του Ευαγγέλου από τα καθήκοντα του Συντονιστή Αποκεντρωμένης Διοίκησης Θεσσαλίας - Στερεάς Ελλάδας και ορισμού ασκούντος καθήκοντα Συντονιστή Αποκεντρωμένης Διοίκησης Θεσσαλίας - Στερεάς Ελλάδας» (Υ.Ο.Δ.Δ. 1094).

14) Την από 16-4-2021 έκθεση της κατά το άρθρο 3 του ν. 2971/2001 (Α' 285) αρμόδιας Επιτροπής επανακαθορισμού οριογραμμής αιγιαλού και καθορισμού οριογραμμής παραλίας στη θέση «ΚΟΡΩΠΗ», του Δήμου Νοτίου Πηλίου, της Περιφερειακής Ενότητας Μαγνησίας και Σποράδων, Ν. Μαγνησίας.

15) Την υπό στοιχεία ΕΣ. 12921/27-5-1974 απόφαση του Νομάρχη Μαγνησίας (Δ' 155) με την οποία καθορίστηκαν οι οριογραμμές αιγιαλού και παραλίας στη θέση «ΚΟΡΩΠΗ ΜΗΛΕΩΝ» Ν. Μαγνησίας.

16) Την υπό στοιχεία ΝΠ 183/24-12-1987 απόφαση του Νομάρχη Μαγνησίας (Δ' 1283) με την οποία καθορίστηκαν οι οριογραμμές αιγιαλού και παραλίας στη δυτικά και νότια όμορη περιοχή, στη θέση «ΚΟΡΩΠΗ» Νομού Μαγνησίας.

17) Το από μηνός Απριλίου 2021 διάγραμμα επί υποβάθρου ορθοφωτοχάρτη, κλίμακας 1:1000, αποτελούμενο από μία (1) πινακίδα, που συντάχθηκε από την Μαργαρίτα Στάμου, Τοπογράφο Μηχανικό, υπάλληλο της Κτηματικής Υπηρεσίας Μαγνησίας, θεωρήθηκε από την Προϊσταμένη της Κτηματικής Υπηρεσίας Μαγνησίας Μαρία Τραχανατζή στις 16.04.2021 και συνοδεύει την Έκθεση της προαναφερόμενης Επιτροπής.

18) Το υπ' αρ. 37233/26-5-2021 έγγραφο της Κτηματικής Υπηρεσίας Μαγνησίας, με το οποίο ζητείται η έκδοση της απόφασης, αποφασίζουμε:

Α. Επικυρώνουμε την από 16-4-2021 έκθεση της κατά το άρθρο 3 του ν. 2971/2001 αρμόδιας Επιτροπής καθορισμού ορίων αιγιαλού και παραλίας, για τον επανακαθορισμό της οριογραμμής αιγιαλού και καθορισμό οριογραμμής παραλίας στη θέση "ΚΟΡΩΠΗ", του Δήμου Νοτίου Πηλίου, της Περιφερειακής Ενότητας Μαγνησίας και Σποράδων, καθώς και το από μηνός Απριλίου 2021 διάγραμμα επί υποβάθρου ορθοφωτοχάρτη, κλίμακας 1:1000 αποτελούμενο από μία (1) πινακίδα, που συντάχθηκε από την Μαργαρίτα Στάμου, Τοπογράφο Μηχανικό, υπάλληλο της Κτηματικής Υπηρεσίας Μαγνησίας και θεωρήθηκε από την Προϊσταμένη της Κτηματικής Υπηρεσίας Μαγνησίας Μαρία Τραχανατζή στις 16-4-2021.

Β. Στο παραπάνω διάγραμμα η αρμόδια επιτροπή:

1. Επανακαθορίζει τμήμα της οριογραμμής αιγιαλού, που είχε καθοριστεί με την υπό στοιχεία ΕΣ. 12921/27-5-1974 απόφαση του Νομάρχη Μαγνησίας (Δ' 155), με κόκκινη συνεχή πολυγωνική γραμμή Α1.Α2 και Α3.Α4 της οποίας οι κορυφές ορίζονται με καρτεσιανές συντεταγμένες του Ελληνικού Γεωδαιτικού Συστήματος Αναφοράς (Ε.Γ.Σ.Α 87).

2. Καθορίζει την οριογραμμή παραλίας, με κίτρινη συνεχή πολυγωνική γραμμή Π1.Π2.Π3...Π15.Π16, παράλληλη της οριογραμμής αιγιαλού και σε σταθερή απόσταση δέκα (10) μέτρα, της οποίας οι κορυφές ορίζονται με καρτεσιανές συντεταγμένες του Ελληνικού Γεωδαιτικού Συστήματος Αναφοράς (Ε.Γ.Σ.Α 87).

Η παρούσα απόφαση Επανακαθορισμού της οριογραμμής αιγιαλού και καθορισμού της οριογραμμής παραλίας, με τα συνοδευτικά αυτής, θα δημοσιοποιηθεί στην ιστοσελίδα του Υπουργείου Οικονομικών, σύμφωνα με τα άρθρα 4 παρ. 3 και 7α του ν. 2971/2001 και συγκεκριμένα στη διεύθυνση: <https://www1.gsis.gr/gspdp/dhpe/publicgis/faces/homeShore>.

Η ισχύς της παρούσας αρχίζει με τη δημοσίευσή της στην Εφημερίδα της Κυβερνήσεως.

ΕΚΘΕΣΗ ΕΠΙΤΡΟΠΗΣ ΕΠΑΝΑΚΑΘΟΡΙΣΜΟΥ
ΟΡΙΟΓΡΑΜΜΗΣ ΑΙΓΙΑΛΟΥ ΚΑΙ ΚΑΘΟΡΙΣΜΟΥ
ΟΡΙΟΓΡΑΜΜΗΣ ΠΑΡΑΛΙΑΣ

σύμφωνα με τα άρθρα 3, 4

του ν. 2971/2001 και το άρθρο 7α

το οποίο προστέθηκε με την παρ. 4

του άρθρου 11 του ν. 4281/2014 στη θέση

«Κορώπη» του Δήμου Νοτίου Πηλίου,

της ΠΕ Μαγνησίας και Σποράδων.

Στο Βόλο σήμερα, 16 Απριλίου 2021, ημέρα Παρασκευή, η επιτροπή καθορισμού ορίων αιγιαλού - παραλίας - παλαιού αιγιαλού, η σύνθεση της οποίας καθορίστηκε βάσει των διατάξεων του άρθρου 3 του ν. 2971/2001 "περί αιγιαλού - παραλίας και άλλες διατάξεις" και συγκροτήθηκε με την υπ' αρ. 2981/28982/27-2-2020 (ΑΔΑ: 6Α2ΗΟΡ10-ΧΜΠ) απόφαση του Συντονιστή Αποκεντρωμένης Διοίκησης Θεσσαλίας - Στερεάς Ελλάδας και τροποποιήθηκε με την υπ' αρ. 110838/21-7-2020 (ΑΔΑ: 6973ΟΡ10-ΣΥΣ) απόφαση του ιδίου, αποτελούμενη από τους:

1. ΤΡΑΧΑΝΑΤΖΗ ΜΑΡΙΑ προϊσταμένη της Κτηματικής Υπηρεσίας Μαγνησίας, ως πρόεδρος.

2. ΣΤΑΜΟΥ ΜΑΡΓΑΡΙΤΑ, τοπογράφος μηχανικός της Κτηματικής Υπηρεσίας ως μέλος.

3. ΜΠΑΚΟΓΙΑΝΝΗ ΕΛΕΝΗ, προϊσταμένη της Υπηρεσίας Δόμησης Δήμου Βόλου ως μέλος.

4. ΚΩΝΣΤΑΝΤΑ ΒΑΣΙΛΙΚΗ - Λιμενάρχη Βόλου, ως μέλος.

5. ΠΑΠΑΔΗΜΗΤΡΙΟΥ ΚΩΝΣΤΑΝΤΙΝΟ - Προϊστάμενο Διεύθυνσης Περιβάλλοντος και Χωρικού Σχεδιασμού Θεσσαλίας της Αποκεντρωμένης Διοίκησης Θεσσαλίας - Στερεάς Ελλάδας, ως μέλος ο οποίος αν και προσκλήθηκε εμπρόθεσμα και νομίμως, δεν προσήλθε.

Συνήλθε, κατόπιν της με υπό στοιχεία 26266 ΕΞΕ 2021/15-4-2021 πρόσκλησης της Προέδρου για να γνωμοδοτήσει επί της υπόθεσης επανακαθορισμού αιγιαλού και καθορισμού παραλίας στη θέση «Κορώπη» του Δήμου Νοτίου Πηλίου.

Η επιτροπή αφού έλαβε υπόψη της:

1. Τις διατάξεις του ν. 2971/2001 «περί αιγιαλού - παραλίας», της υπό στοιχεία 1089532πε/8205πε/Β0.010/20-4-2005 κοινής υπουργικής απόφασης Υπουργών Οικονομίας και Οικονομικών και ΠΕΧΩΔΕ «περί στοιχείων καθορισμού αιγιαλού και παραλίας» (Α' 285).

2. Τις διατάξεις των άρθρων 23 και 24 του ν. 4607/2019 (Α' 65), με τα οποία τροποποιήθηκαν τα άρθρα 1 και 2 του ν. 2971/2001 αντίστοιχα.

3. Τις διατάξεις του άρθρου 11 του ν.4281/2014 (Α' 160) με το οποίο αντικαταστάθηκαν τα άρθρα 4 και 6 του ν. 2971/2001 (άρθρο 11 - παρ. 1 και παρ. 2), τροποποιήθηκε το άρθρο 7 του ν. 2971/2001 (άρθρο 11 - παρ. 3) και προστέθηκε το άρθρο 7α (άρθρο 11 - παρ. 4).

4. Την υπ' αρ. 374/2003 γνωμοδότηση της Ολομέλειας του Νομικού Συμβουλίου του Κράτους, σύμφωνα με την οποία, εάν είχε προηγηθεί καθορισμός παραλίας υπό το καθεστώς του α.ν. 2344/40 χωρίς να συντελεσθεί εμπρόθεσμα η απαλλοτρίωση, αυτή θεωρείται αυτοδικαίως ανακληθείσα και απαιτείται νέος καθορισμός παραλίας.

5. Την υπό στοιχεία ΕΣ. 12921/27-5-1974 απόφαση του Νομάρχη Μαγνησίας (Δ' 155) με την οποία καθορίστηκαν οι οριογραμμές αιγιαλού και παραλίας στη θέση "ΚΟΡΩΠΗ ΜΗΛΕΩΝ" Ν. Μαγνησίας.

6. Την υπό στοιχεία ΝΠ 183/24-12-1987 απόφαση του Νομάρχη Μαγνησίας (Δ' 1283), με την οποία καθορίστηκαν οι οριογραμμές αιγιαλού και παραλίας στη δυτικά και νότια όμορη περιοχή, στη θέση "ΚΟΡΩΠΗ" Νομού Μαγνησίας.

7. Το υπ' αρ. 2039631/3-11-2020 έγγραφο του Ελληνικού Κτηματολογίου με το οποίο διαβιβάστηκαν στην Κτηματική Υπηρεσία Μαγνησίας σε ψηφιακή μορφή τα προσωρινά κτηματολογικά διαγράμματα της Ανάρτησης για το σύνολο των υπό κτηματογράφηση περιοχών, οι οποίες περιλαμβάνονται στην Κτηματογράφηση ΚΤ1-17.

8. Την από 12-4-2021 εισηγητική τεχνική έκθεση των μηχανικών της Κτηματικής Υπηρεσίας Μαγνησίας, Μαργαρίτας Στάμου και Βασιλικής Χατζηπλή, με το διάγραμμα που τη συνοδεύει (μία πινακίδα).

9. Το γεγονός ότι εμφίλοχώρησε σφάλμα κατά τη συναρμολογία των οριογραμμών αιγιαλού - παραλίας του καθορισμού της παραγράφου 6 με τις οριογραμμές αιγιαλού-παραλίας του καθορισμού της παρ. 5.

10. Το γεγονός ότι στον καθορισμό της παρ. 6 έχει καθορισθεί γραμμή παραλίας παράλληλη στη γραμμή αιγιαλού σε σταθερή απόσταση δέκα (10) μέτρων από αυτή καθώς και ότι η υπό εξέταση περιοχή βρίσκεται στο μεγαλύτερο τμήμα της εντός ορίων οικισμού.

11. Το υπ' αρ. 21806/26-3-2021 έγγραφο της Διεύθυνσης Υπηρεσίας Δόμησης του Δήμου Βόλου - στην

αρμοδιότητα της οποίας ανήκει η εξεταζόμενη περιοχή - σύμφωνα με το οποίο δεν έχει συντελεστεί η απαλλοτρίωση για τη ζώνη παραλίας που είχε καθορισθεί με την απόφαση της παρ. 5.

12. Το από μηνός Απριλίου 2021 διάγραμμα επανακαθορισμού οριογραμμής αιγιαλού και καθορισμού οριογραμμής παραλίας, της τοπογράφου μηχανικού της Κτηματικής Υπηρεσίας Μαγνησίας, Μαργαρίτας Στάμου, σε κλίμακα 1:1.000, αποτελούμενο από μία πινακίδα που θεωρήθηκε από την Προϊσταμένη της Κτηματικής Υπηρεσίας Μαγνησίας, Μαρία Τραχανατζή, στις 16-4-2021, αποφασίζουμε:

1. Επανακαθορίζουμε τμήμα της οριογραμμής αιγιαλού, που είχε καθορισθεί με την υπό στοιχεία ΕΣ. 12921/27-5-1974 απόφαση του Νομάρχη Μαγνησίας (Δ' 155), με κόκκινη συνεχή πολυγωνική γραμμή Α1.Α2 και Α3.Α4, της οποίας οι κορυφές ορίζονται με καρτεσιανές συντεταγμένες του Ελληνικού Γεωδαιτικού Συστήματος Αναφοράς (ΕΓ.Σ.Α. 87).

2. Καθορίζουμε την οριογραμμή παραλίας, με κίτρινη συνεχή πολυγωνική γραμμή Π1.Π2.Π3...Π15.Π16, παράλληλη της οριογραμμής αιγιαλού και σε σταθερή απόσταση δέκα (10) μέτρα, της οποίας οι κορυφές ορίζονται με καρτεσιανές συντεταγμένες του Ελληνικού Γεωδαιτικού Συστήματος Αναφοράς (ΕΓ.Σ.Α. 87).

Η Πρόεδρος

ΜΑΡΙΑ ΤΡΑΧΑΝΑΤΖΗ

Τα Μέλη


ΜΑΡΓΑΡΙΤΑ ΣΤΑΜΟΥ
ΕΛΕΝΗ ΜΠΑΚΟΓΙΑΝΝΗ
ΒΑΣΙΛΙΚΗ ΚΩΝΣΤΑΝΤΑ




ΟΡΙΟΓΡΑΦΙΚΗ ΕΠΙΣΚΑΦΟΡΙΣΜΟΥ			
ΑΙΓΙΑΛΟΥ (ΦΕΚ 155/Δ718.6-1974)			
ΣΗΜΕΙΑ	X	Y	
A1	425449,542	4349193,221	
A2	425484,166	4349182,514	
A3	426000,051	4348994,389	
A4	426026,224	4348943,040	

ΟΡΙΟΓΡΑΦΙΚΗ ΚΑΘΟΡΙΣΜΟΥ			
ΠΑΡΑΛΙΑΣ			
ΣΗΜΕΙΑ	X	Y	
I11	425452,492	4349202,776	
I12	425488,433	4349191,682	
I13	425521,143	4349170,555	
I14	425551,195	4349163,243	
I15	425579,913	4349160,778	
I16	425614,136	4349150,753	
I17	425639,550	4349142,169	
I18	425676,112	4349138,873	
I19	425737,142	4349126,986	
I110	425774,086	4349120,581	
I111	425823,488	4349113,210	
I112	425848,467	4349107,099	
I113	425922,603	4349085,744	
I114	425979,497	4349059,617	
I115	426008,602	4348999,635	
I116	426035,133	4348947,581	

Digitally signed by ΚΛΕΙΟ ΣΙΡΣΙ
Reason: ΑΚΡΙΒΕΣ ΑΝΤΙΓΡΑΦΟ
Location: ΒΟΛΟΣ
Date: 2021.05.25 09:41:41 +03'00'

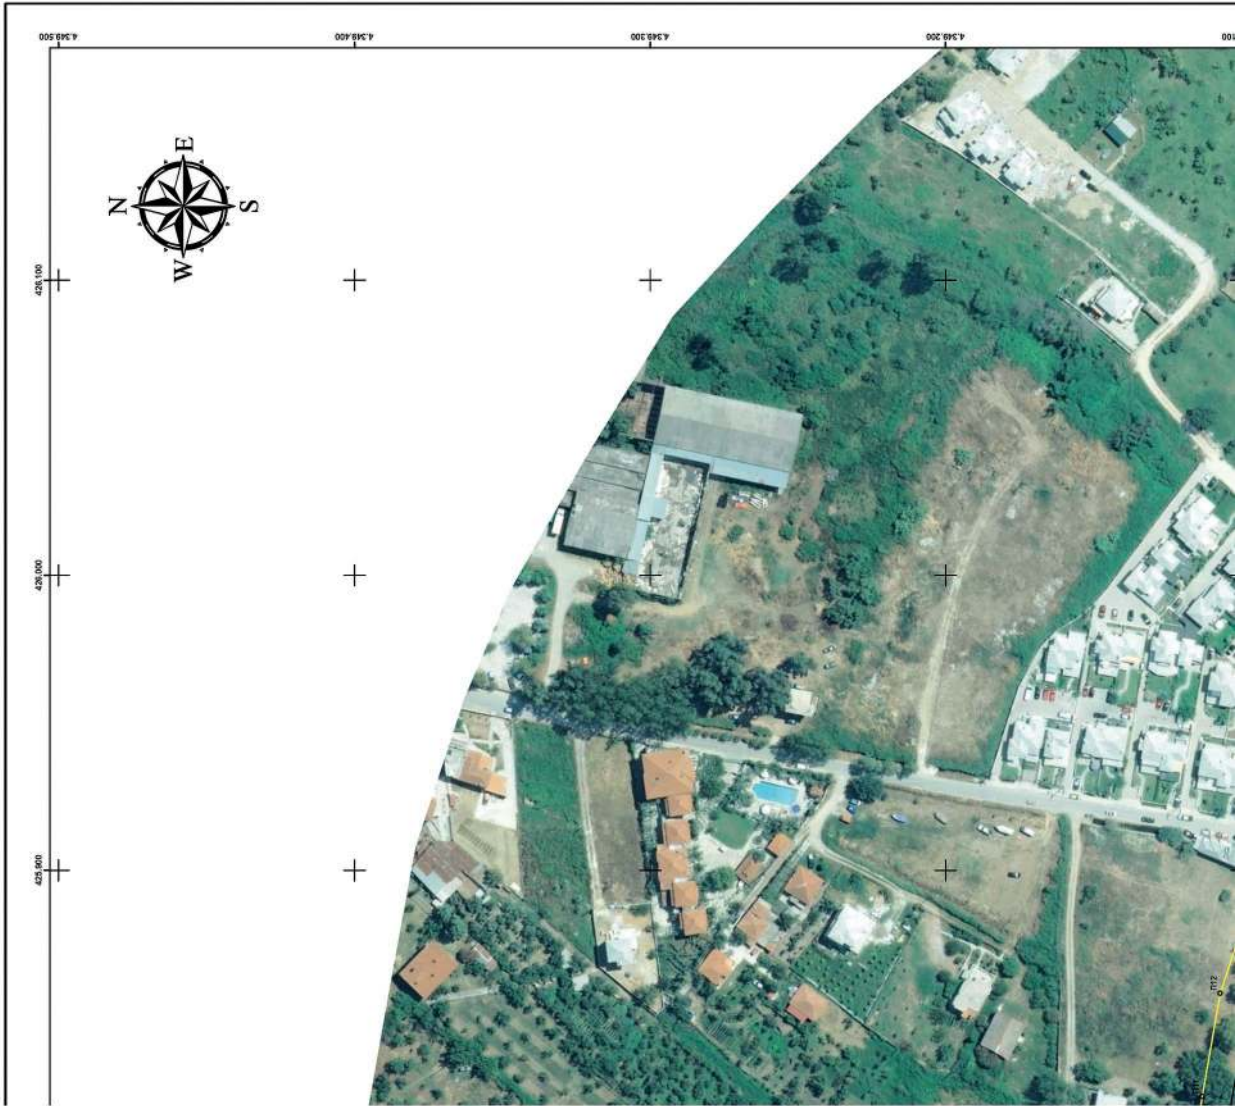

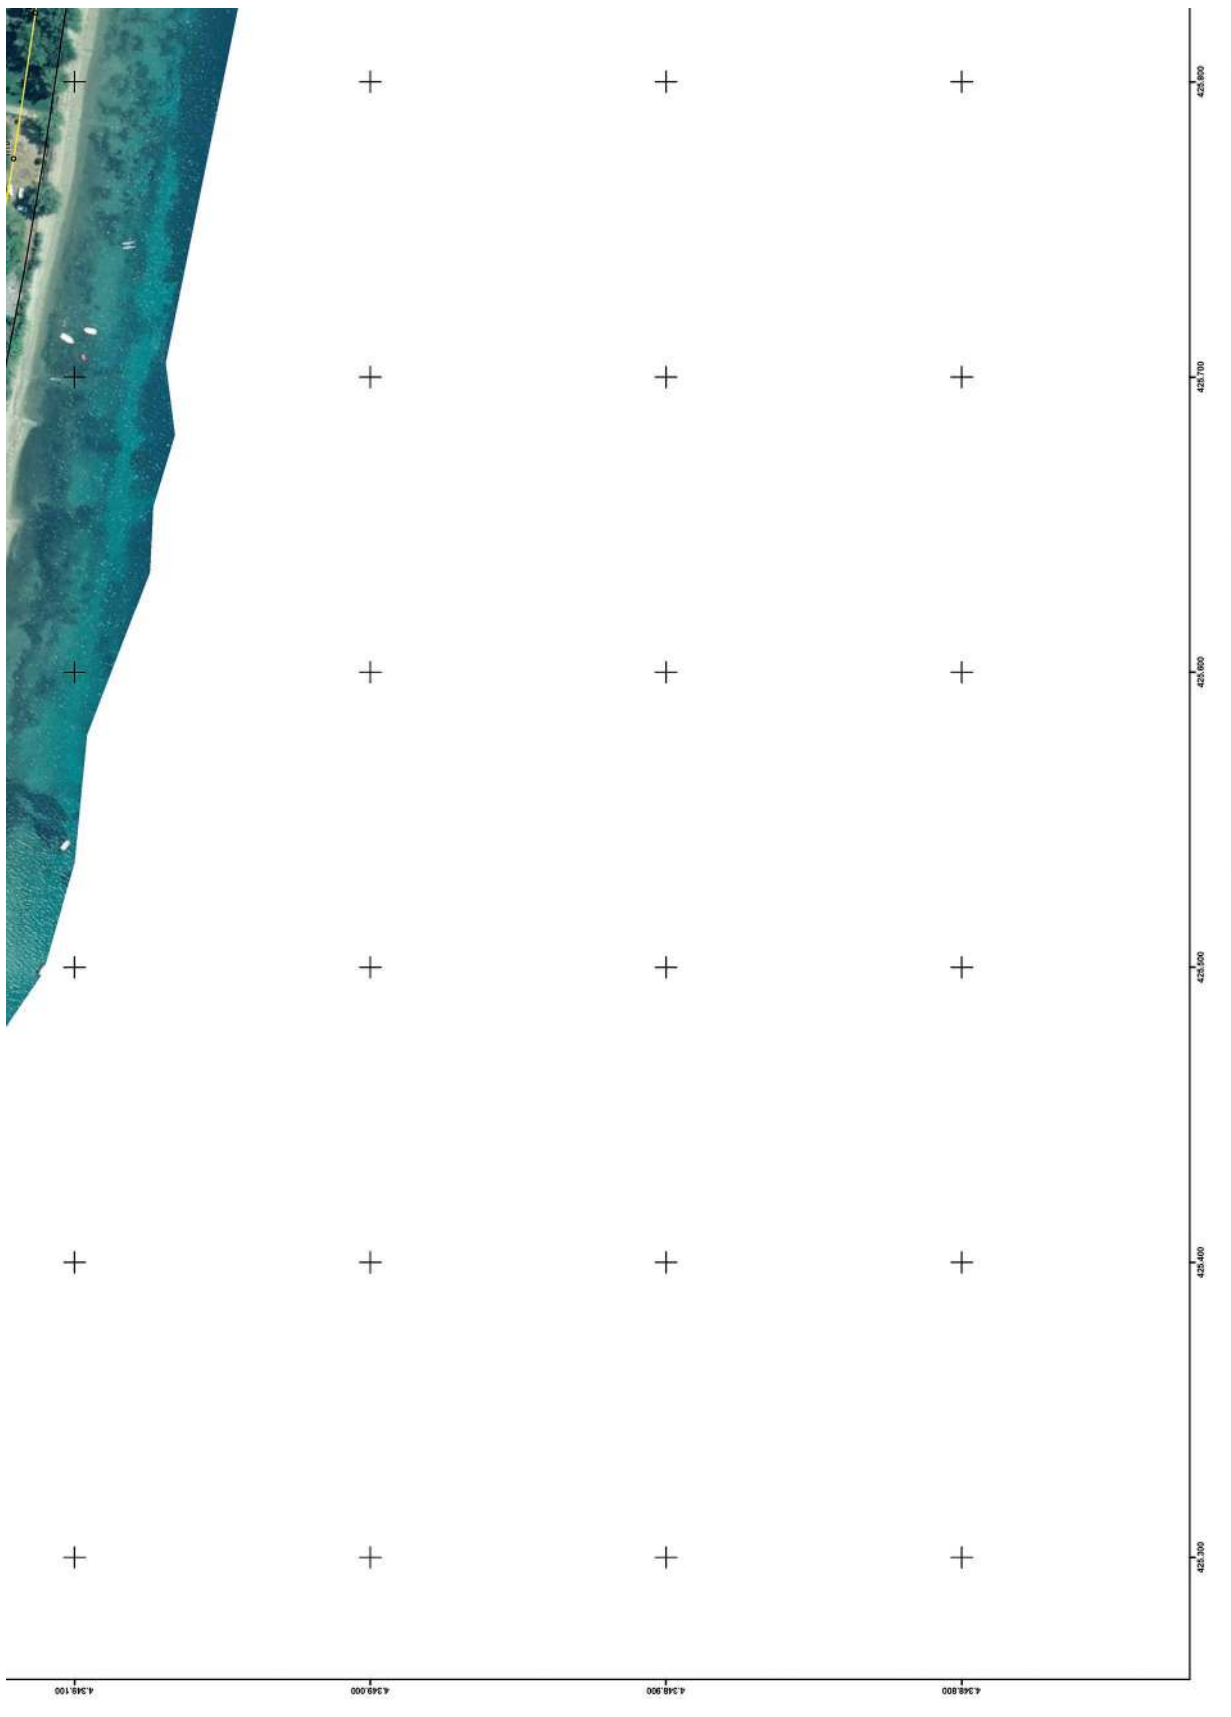



ΕΛΛΗΝΙΚΗ ΔΗΜΟΚΡΑΤΙΑ ΓΕΝΙΚΗ ΓΡΑΜΜΑΤΕΙΑ ΦΟΡΟΛΟΓΙΚΗΣ ΠΟΛΙΤΙΚΗΣ ΚΑΙ ΔΗΜΟΣΙΑΣ ΠΕΡΙΟΥΣΙΑΣ ΚΤΗΜΑΤΙΚΗ ΥΠΗΡΕΣΙΑ ΜΑΓΝΗΣΙΑΣ	
ΘΕΜΑ	ΔΙΑΓΡΑΜΜΑ ΕΠΑΝΑΚΑΘΟΡΙΣΜΟΥ ΟΡΙΟΓΡΑΜΜΗΣ ΑΙΓΙΛΑΟΥ ΚΑΙ ΚΑΘΟΡΙΣΜΟΥ ΟΡΙΟΓΡΑΜΜΗΣ ΠΑΡΑΛΙΑΣ
ΘΕΣΗ	ΠΕΡΙΟΧΗ "ΚΟΡΩΠΗ" - ΤΟΥ ΔΗΜΟΥ ΝΟΤΙΟΥ ΠΗΛΟΥ ΝΟΜΟΥ ΜΑΓΝΗΣΙΑΣ
ΥΠΟΜΝΗΜΑ Το παρόν διάγραμμα συντάσσεται την από 16-4-2021 έκθεση της επιτροπής του αρ. 3 του ν.2971/2001. Οι συνεσταγμένες των κορυφών των οριογραμμών δίνονται στο Ελληνικό Γεωδαιτικό Σύστημα Αναφοράς ΕΓΣΑ87. Οριογραμμή αιγίλου ————— Ισχύουσες οριογραμμές Οριογραμμή παραλίας ----- Καταργούμενες οριογραμμές Η ΠΡΟΕΔΡΟΣ ΤΑ ΜΕΛΗ 2. Η Μηχανικός της Κ.Υ. Μαγνησίας 3. Η Προϊσταμένη της Υπηρεσίας Δόμησης του Δήμου Βόλου 4. Η Λιμενάρχης Βόλου 5. Η Λιμενάρχης Βόλου Η ΠΡΟΪΣΤΑΜΕΝΗ ΤΗΣ ΚΤΗΜΑΤΙΚΗΣ ΥΠΗΡΕΣΙΑΣ ΜΑΓΝΗΣΙΑΣ Ο Προϊστάμενος Δ/νσης ΓΕ.Χ.Θ. Θεσσαλίας της Α.Δ.Θ.Σ.Τ.Ε.	
ΚΑΙΜΑΚΑ: 1: 1.000	ΧΡΟΝΟΛΟΓΙΑ: ΑΠΡΙΛΙΟΣ 2021
ΘΕΩΡΗΘΗΚΕ	ΠΙΝΑΚΙΔΑ: 1 Η ΣΥΝΤΑΞΑΛΑ

Η απόφαση αυτή με την έκθεση της Επιτροπής και το διάγραμμα, να δημοσιευθούν στην Εφημερίδα της Κυβερνήσεως.

Λάρισα, 27 Ιουλίου 2021

Ο Ασκών καθήκοντα Συντονιστή Αποκεντρωμένης Διοίκησης

ΚΩΝΣΤΑΝΤΙΝΟΣ ΠΑΠΠΑΣ