



ΕΦΗΜΕΡΙΔΑ ΤΗΣ ΚΥΒΕΡΝΗΣΕΩΣ ΤΗΣ ΕΛΛΗΝΙΚΗΣ ΔΗΜΟΚΡΑΤΙΑΣ

13 Αυγούστου 2021

ΤΕΥΧΟΣ ΤΕΤΑΡΤΟ

Αρ. Φύλλου 535

ΠΕΡΙΕΧΟΜΕΝΑ

ΑΠΟΦΑΣΕΙΣ

- 1 Κήρυξη ως αναδασωτέας έκτασης εμβαδού 1.700,50 τ.μ. στη θέση «Πρασούδια» Τ.Κ. Αθανίου Δήμου Λευκάδας.
- 2 Τροποποίηση του ρυμοτομικού σχεδίου για τη διάνοιξη κοινοχρήστου χώρου στην οδό Δορυλαίου, στη συμβολή της με την οδό Φιλήντα Μένου, στο Ο.Τ. Γ.207 της Άνω Τούμπας στην 4η Δημοτική Κοινότητα του Δήμου Θεσσαλονίκης, σε συμμόρφωση προς την υπ'αρ. 3285/2013 απόφαση του Διοικητικού Πρωτοδικείου Θεσσαλονίκης.

ΑΠΟΦΑΣΕΙΣ

Αριθμ. 89838

(1)

Κήρυξη ως αναδασωτέας έκτασης εμβαδού 1.700,50 τ.μ. στη θέση «Πρασούδια» Τ.Κ. Αθανίου Δήμου Λευκάδας.

Ο ΣΥΝΤΟΝΙΣΤΗΣ ΑΠΟΚΕΝΤΡΩΜΕΝΗΣ ΔΙΟΙΚΗΣΗΣ
ΠΕΛΟΠΟΝΝΗΣΟΥ, ΔΥΤΙΚΗΣ ΕΛΛΑΔΑΣ ΚΑΙ ΙΟΝΙΟΥ

Έχοντας υπόψη:

1. Τις διατάξεις:

α) Την παρ. 1 του άρθρου 24 και την παρ. 3 του άρθρου 117 του Συντάγματος της Ελλάδας.

β) Του ν. 3200/1955 «Περί διοικητικής αποκέντρωσης» (Α' 97).

γ) Του ν. 3852/2010 «Νέα Αρχιτεκτονική της Αυτοδιοίκησης και της Αποκεντρωμένης Διοίκησης - Πρόγραμμα Καλλικράτης» (Α' 87).

δ) Του ν. 998/1979 «Περί προστασίας δασών και των δασικών εν γένει εκτάσεων της Χώρας» (Α' 289) και ιδίως των παρ. 1 και 3 του άρθρου 41 και της παρ. 1 του άρθρου 38.

ε) Του ν. 3208/2003 «Προστασία δασικών οικοσυστημάτων, κατάρτιση δασολογίου, ρύθμιση εμπράγματων δικαιωμάτων επί δασών και δασικών εν γένει εκτάσεων και άλλες διατάξεις» (Α' 303).

2. Τις εξής διαταγές του Υπ. Γεωργίας:

α) υπ'αρ. 160417/1180/8-7-1980

β) υπ'αρ. 182447/3049/24-9-1980

3. Την υπ'αρ. 15870/15-5-2017 απόφαση του Υπουργού Εσωτερικών «Διορισμός του Νικολάου Παπαθεοδώρου του Αγγελάκη ως Συντονιστή Αποκεντρωμένης Διοίκησης Πελοποννήσου, Δυτικής Ελλάδας και Ιονίου» (Υ.Ο.Δ.Δ. 250).

4. Την υπ'αρ. 7169/15-1-2021 (ΑΔΑ: ΨΚΤ8ΟΡ1Φ-ΒΝΖ) απόφαση «Ανάρτηση δασικού χάρτη στο σύνολο της Π.Ε. Λευκάδας και πρόσκληση ενδιαφερομένων για υποβολή αντιρρήσεων κατά του περιεχομένου του»

5. Την υπ'αρ. 89835/27-5-2021 πρόταση της αρμόδιας Διεύθυνσης Δασών Λευκάδας σχετικά με την κήρυξη ως αναδασωτέας της αναφερόμενης στο θέμα έκτασης, αποφασίζουμε:

Κηρύσσουμε ως αναδασωτέα την έκταση εμβαδού 1.700,50 τ.μ. (χιλίων επτακοσίων τετραγωνικών μέτρων και πενήντα εκατοστών). Η έκταση αυτή που βρίσκεται στην θέση «Πρασούδια» Τ.Κ. Αθανίου, Δήμου Λευκάδας, απεικονίζεται με τα στοιχεία Α, Β, Γ, Δ, Ε, Ζ, Α στο προσαρτημένο στην παρούσα απόφαση διάγραμμα, το οποίο αποτελεί αναπόσπαστο μέρος αυτής και έχει όρια:

Βόρεια: Με έκταση δασικής μορφής (Α.Δ.).

Νότια: Με έκταση δασικής μορφής (Α.Δ.).

Ανατολικά: Με δρόμο.

Δυτικά: Με έκταση δασικής μορφής (Α.Δ.).

Σκοποί της κήρυξης της ανωτέρω έκτασης ως αναδασωτέας είναι η διατήρηση του δασικού χαρακτήρα αυτής, ο αποκλεισμός διάθεσής της για άλλη χρήση και η αποκατάσταση με φυσική αναγέννηση της καταστραφείσης από παράνομη εκχέρσωση και υλοτομία δασικής βλάστησης (η υπόψη έκταση απεικονίζεται με δασική μορφή (Α.Δ.) στον αναρτημένο δασικό χάρτη και ήταν δάσος πεύκων).

Κάθε θιγόμενος από την απόφαση αυτή, μπορεί να ασκήσει αίτηση ακύρωσης ενώπιον του οικείου τριμελούς Διοικητικού Εφετείου εντός εξήντα (60) ημερών από τη δημοσίευσή ή κοινοποίησή της.

Από την παρούσα απόφαση δεν προκύπτει δαπάνη για τον κρατικό προϋπολογισμό.

ΕΛΛΗΝΙΚΗ ΔΗΜΟΚΡΑΤΙΑ
ΑΠΟΚΕΝΤΡΩΜΕΝΗ ΔΙΟΙΚΗΣΗ
ΠΕΛΟΠΟΝΗΣΟΥ,
ΔΥΤΙΚΗΣ ΕΛΛΑΔΑΣ ΚΑΙ ΙΟΝΙΟΥ
ΔΙΕΥΘΥΝΣΗ ΔΑΣΩΝ Π.Ε. ΛΕΥΚΑΔΑΣ

ΤΟΠΟΓΡΑΦΙΚΟ ΔΙΑΓΡΑΜΜΑ


Έκτασης που καταστράφηκε παράνομα 1.700,50 τ.μ.
θέση «Πρασούδια» Τ.Κ. Αθανίου Δήμου Λευκάδας
ΚΛΙΜΑΚΑ 1:1000

Ανήκει στην αριθ. 89838/27-5-2021 απόφαση
του Συντονιστή Α.Δ.Π.Δ.Ε.Ι.

ΑΠΟΣΠΑΣΜΑ ΔΑΣΙΚΟΥ ΧΑΡΤΗ



Ψηφιακά υπογεγραμμένο από
ATHANASIOS KONTOGEORGIS
Ημερομηνία: 2021.07.27 08:03:36
EEST

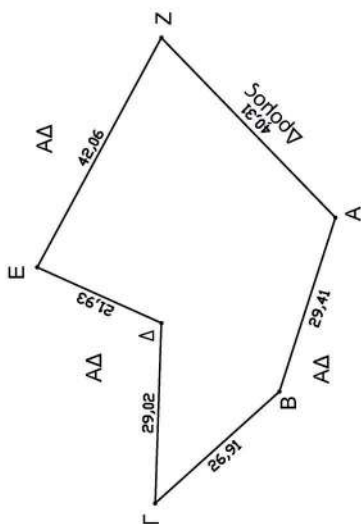

Συντεταγμένες ΕΓΣΑ87

A 200622,4282879
B 200594,4282888
Γ 200576,4282908
Δ 200605,4282907
Ε 200614,4282927
Ζ 200651,4282907

ΕΘΝΙΚΟ ΤΥΠΟΓΡΑΦΕΙΟ
Για τεχνικούς λόγους στο σχεδιάγραμμα,
από το ηλεκτρονικό αρχείο, έγινε
σμίκρυνση κατά ποσοστό **82%**

ΘΕΩΡΗΘΗΚΕ
Πάτρα 27-5-2021
Ο Συντονιστής
της Αποκεντρωμένης Διοίκησης

Νικόλαος Παπαθεοδώρου

Λευκάδα 27-5- 2021
Ο
Αναπληρωτής Διευθυντής Δασών

Ε. Σκέρπος
Δασολόγος

Λευκάδα 27-5-2021
Ο
Συντάκτης

Α. Κοντογεώργης
Δασπόνος

Η απόφαση αυτή να δημοσιευθεί στην Εφημερίδα της Κυβερνήσεως.

Πάτρα, 27 Μαΐου 2021

Ο Συντονιστής Αποκεντρωμένης Διοίκησης
ΝΙΚΟΛΑΟΣ ΠΑΠΑΘΕΟΔΩΡΟΥ

Αριθμ. 354686(1083)

(2)

Τροποποίηση του ρυμοτομικού σχεδίου για τη διάνοιξη κοινοχρήστου χώρου στην οδό Δορυλαίου στην συμβολή της με την οδό Φιλήντα Μένου, στο Ο.Τ. Γ.207 της Άνω Τούμπας στην 4η Δημοτική Κοινότητα του Δήμου Θεσσαλονίκης, σε συμμόρφωση προς την υπ'αρ. 3285/2013 απόφαση του Διοικητικού Πρωτοδικείου Θεσσαλονίκης.

Ο ΑΝΤΙΠΕΡΙΦΕΡΕΙΑΡΧΗΣ ΥΠΟΔΟΜΩΝ ΚΑΙ ΔΙΚΤΥΩΝ
ΤΗΣ ΠΕΡΙΦΕΡΕΙΑΣ ΚΕΝΤΡΙΚΗΣ ΜΑΚΕΔΟΝΙΑΣ

Έχοντας υπόψη:

1. Τα άρθρα 152, 153, 154, 159, 160 και 243 του π.δ. της 14/27-7-1999 «Κώδικας Βασικής Πολεοδομικής Νομοθεσίας» (Α' 580).

2. Το άρθρο 29 του ν. 2831/2000 (Α' 140), όπως αντικαταστάθηκε με το άρθρο 10 του ν. 3044/2002 «Μεταφορά Συντελεστή Δόμησης και ρυθμίσεις άλλων θεμάτων αρμοδιότητας Υπ.Πε.Χω.Δ.Ε.» (Α' 197).

3. Τα άρθρα 186, 283 και 286 του ν. 3852/2010 «Νέα Αρχιτεκτονική της Αυτοδιοίκησης και της Αποκεντρωμένης Διοίκησης - Πρόγραμμα Καλλικράτης» (Α' 87).

4. Το π.δ. 133/2010 «Οργανισμός της Περιφέρειας Κεντρικής Μακεδονίας» (Α' 226), όπως τροποποιήθηκε με την υπ'αρ. 81320/77909 απόφαση του Γ. Γραμματέα Αποκεντρωμένης Διοίκησης Μακεδονίας - Θράκης «Έγκριση τροποποίησης του Οργανισμού Εσωτερικής Υπηρεσίας της Περιφέρειας Κεντρικής Μακεδονίας» (Β' 4302/2016).

5. Την υπ'αρ. 7281/2019 (21.06.2019) απόφαση του Πολυμελούς Πρωτοδικείου Θεσσαλονίκης για την επικύρωση των αποτελεσμάτων των περιφερειακών εκλογών της 26ης Μαΐου 2019 και την ανάδειξη του Περιφερειάρχη και των τακτικών και αναπληρωματικών Περιφερειακών Συμβούλων της Περιφέρειας Κεντρικής Μακεδονίας για την περίοδο 01.09.2019 έως 31.12.2023.

6. Την υπ'αρ. οικ. 2482/03.09.2019 απόφαση του Περιφερειάρχη Κεντρικής Μακεδονίας (ΥΟΔΔ 708) περί ορισμού Αντιπεριφερειάρχων και ανάθεση τομέων ευθύνης στους Θεματικούς Αντιπεριφερειάρχες της Περιφέρειας Κεντρικής Μακεδονίας.

7. Τα άρθρα 30 και 31 του ν. 4030/2011 «Νέος τρόπος έκδοσης αδειών δόμησης, ελέγχου κατασκευών και λοιπές διατάξεις» (Α' 249).

8. Την παρ. 1 του άρθρου 31 του ν. 4067/2012 (Α' 79) «Νέος Οικοδομικός Κανονισμός» (Α' 79), όπως αυτή τροποποιήθηκε με την παρ. 2 του άρθρου 62 του ν. 4280/2014 (Α' 159).

9. Το άρθρο 32 του ν. 4067/2012 για το «Νέος Οικοδομικός Κανονισμός» (Α' 79), όπως τροποποιήθηκε με την παρ. 2 του άρθρου 3 του ν. 4315/2014 (Α' 269).

10. Την παρ. 6 του άρθρου 6 του ν. 4315/2014 (Α' 269).

11. Το άρθρο 20 του ν. 4787/2021 «Κύρωση Σύμβασης Διανομής Ακινήτου Σύστασης Δικαιώματος Επιφανείας Ακινήτου Μητροπολιτικού Πόλου Ελληνικού Αγίου Κοσμά, ρύθμιση συναφών θεμάτων και άλλες διατάξεις» (Α' 44).

12. Το από 18-2-1958 π.δ. «Περί τροποποιήσεως και επεκτάσεως των ρυμοτομικών σχεδίων Θεσσαλονίκης και Πυλαίας, ανατολικώς των συνοικισμών «Άνω Τούμπας» και «Μαλακοπής» και σχεδίου Βαρδάρ Θεσσαλονίκης» (Α' 31), σύμφωνα με το οποίο η εν λόγω ιδιοκτησία ρυμοτομήθηκε εξ ολοκλήρου για την διάνοιξη της οδού Δορυλαίου, στην συμβολή της με την οδό Φιλήντα Μένου, και, όπως αυτό ακολούθως αναθεωρήθηκε με το από 16-4-1984 π.δ. «Αναθεώρηση του ρυμοτομικού σχεδίου των Δήμων Θεσσαλονίκης, Πυλαίας και Τριανδρίας, στον Συνοικισμό Άνω Τούμπας και επιβολή όρων δομήσεως σε τμήματα αυτών.» (Δ' 382) σύμφωνα με την υπ'αρ. 2436/1967 πράξη τακτοποίησης και αναλογισμού αποζημίωσης οικοπέδων, η οποία κυρώθηκε με την υπό στοιχεία ΔΠ 28831/23-12-1967 απόφαση Νομάρχη Θεσσαλονίκης και ακολούθως η υπ'αρ. 5034/1984 πράξη αναλογισμού αποζημίωσης οικοπέδων, η οποία κυρώθηκε με την υπό στοιχεία ΔΠ/ΤΑ/οικ.24122/26-4-1985 απόφαση Νομάρχη Θεσσαλονίκης. Σύμφωνα με το διάγραμμα της υπό στοιχεία 2436/1967 ΠΤΑΑ απόφασης για τμήμα έκτασης 109,70 τ.μ. υπόχρεη προς αποζημίωση είναι η ιδιοκτησία (9) και για τμήμα εκτάσεως 5,50 τ.μ. και τα επικείμενα, υπόχρεος προς αποζημίωση είναι ο Δήμος Θεσσαλονίκης.

13. Την υπ'αρ. 3285/2013 απόφαση του Διοικητικού Πρωτοδικείου Θεσσαλονίκης, με την οποία αποφασίστηκε η μερική άρση της ρυμοτομικής απαλλοτρίωσης ως προς τις υποχρεώσεις της υπ'αρ. α/α (9) ιδιοκτησίας εμβαδού 109,70 τ.μ., καθώς και ως προς την υποχρέωση του Δήμου Θεσσαλονίκης για τμήμα εμβαδού 5,5 τ.μ.

14. Την υπό στοιχεία ΔΔΠΕ89361/24-7-2019 αίτηση των ενδιαφερόμενων περί τροποποιήσεως του ρυμοτομικού σχεδίου σε συμμόρφωση δικαστικής απόφασης, η οποία συνοδεύεται με όλα τα απαραίτητα στοιχεία που ζητήθηκαν και προβλέπονται από το άρθρο 32 του ν. 4067/2012, όπως τροποποιήθηκε με το άρθρο 3 του ν. 4315/2014.

15. Τις από 23-9-2019 υπεύθυνες δηλώσεις των φερόμενων ιδιοκτητών, στις οποίες αναφέρεται ότι δεν έχουν καμία αξίωση αποζημίωσης των προσκυρούμενων και ρυμοτομούμενων τμημάτων που απορρέουν από τις υπ'αρ. 2436/1967 και 5034/1984 πράξεις, πλην των τμημάτων που αναφέρονται στην έκθεση ελέγχου τίτλων και την υπ'αρ. 3285/2013 απόφαση του Διοικητικού Πρωτοδικείου Θεσσαλονίκης. Επίσης δηλώνουν ότι δεν έχουν καμία αξίωση αποζημίωσης για τα επικείμενα κτίσματα που ρυμοτομούνται.

16. Την υπ'αρ. 1409/2019 απόφαση Δημοτικού Συμβουλίου Δήμου Θεσσαλονίκης, με την οποία διατυπώνεται τόσο η ύπαρξη σοβαρής πολεοδομικής ανάγκης επαναχαρακτηρισμού του κοινόχρηστου χώρου όσο και η πρόθεση και δυνατότητα άμεσης καταβολής της προσήκουσας αποζημίωσης στους δικαιούχους.

17. Τις υπ' αρ. 1344/2019 και 825/2020 αποφάσεις του Δημοτικού Συμβουλίου του Δήμου Θεσσαλονίκης που αφορούν στην έγκριση του προϋπολογισμού οικονομικού έτους 2020 και 2021 αντίστοιχα, με τις οποίες δεσμεύθηκε η προσήκουσα αποζημίωση, ποσού 91.897,66 €, σε εξειδικευμένο κωδικό (κωδικό αριθμό 40.7111.33.01) του προϋπολογισμού με λεκτικό «Αποζημίωση για την απαλλοτρίωση οικοπέδου φερόμενης ιδιοκτησίας Βασιλικής Αδέμη, Παύλου Καραμητρούδη κ.λπ....».

18. Το γεγονός ότι ο Δήμος Θεσσαλονίκης τήρησε τη διαδικασία δημοσιοποίησης του άρθρου 154 του Κώδικα Βασικής Πολεοδομικής Νομοθεσίας (Δ' 580/1999).

19. Την υπ' αρ. 106430/30-3-2020 ένσταση των Βασιλικής Αδέμη κ.λπ., καθώς και την υπ' αρ. 468/2020 απόφαση Δημοτικού Συμβουλίου του Δήμου Θεσσαλονίκης με την οποία εκδικάστηκε και απορρίφθηκε η εν λόγω ένσταση.

20. Την υπό στοιχεία 2η πράξη/Συν.6η/24-06-2021 γνωμοδότηση του Συμβουλίου Πολεοδομικών Θεμάτων και Αμφισβητήσεων Α (ΣΥΠΟΘΑ Α) Περιφερειακής Ενότητας Θεσσαλονίκης, σύμφωνα με την από 01-06-2021 εισήγηση του Τμήματος Χωρικού Σχεδιασμού της Π.Κ.Μ.

21 Την παρ. 4 του άρθρου 29 του ν. 2831/2000, όπως αυτή αντικαταστάθηκε με την παρ. 1 του άρθρου 3 του ν. 4315/2014, σύμφωνα με την οποία οι τροποποιήσεις ρυμοτομικών σχεδίων δεν πρέπει να επιφέρουν μείωση της συνολικής επιφάνειας κοινόχρηστων χώρων, ούτε των αναγκαίων κοινωφελών χώρων σύμφωνα με γενικά πλαίσια χρήσεων γης (ΓΠΣ, ΣΧΟΟΑΠ), επιτρέπεται όμως η μείωση αυτή όταν η τροποποίηση

γίνεται λόγω άρσης αναγκαστικής απαλλοτρίωσης, η οποία: «... αα) είτε γίνεται σε συμμόρφωση αποφάσεων των αρμόδιων δικαστηρίων, με τις οποίες ακυρώνεται η άρνηση της διοίκησης να άρει την απαλλοτρίωση, ββ) είτε έχει αρθεί αυτοδικαίως μετά την παρέλευση δεκαπενταετίας από την έγκριση του ρυμοτομικού σχεδίου, με το οποίο επιβλήθηκε για πρώτη φορά η ρυμοτομική απαλλοτρίωση ή δέσμευση του ακινήτου, γγ) είτε έχει αρθεί αυτοδικαίως μετά την παρέλευση πενταετίας από την κύρωση της σχετικής πράξης εφαρμογής ή της πράξης αναλογισμού...», αποφασίζουμε:

Άρθρο 1


Την έγκριση της τροποποίησης του ρυμοτομικού σχεδίου:

α) με τον αποχαρακτηρισμό τμήματος με στοιχεία Α-α-θ-η-λ-κ-Δ-ι-Α στη συμβολή των οδών Δορυλαίου και Φιλήντα Μένου σε εκτέλεση της υπ' αρ. 3285/2013 δικαστικής απόφασης του Διοικητικού Πρωτοδικείου Θεσσαλονίκης και

β) τον επαναχαρακτηρισμό του ιδίου τμήματος με στοιχεία Α-α-θ-η-λ-κ-Δ-ι-Α ως τμήμα οδού, όπως η ρύθμιση αυτή φαίνεται στο πρωτότυπο έγχρωμο τοπογραφικό διάγραμμα σε κλίμακα 1:500, που θεωρήθηκε από τον Προϊστάμενο του Τμήματος Χωρικού Σχεδιασμού της Γενικής Διεύθυνσης Προγραμματισμού και Υποδομών της Περιφέρειας Κεντρικής Μακεδονίας και συνοδεύει την απόφαση αυτή

Άρθρο 2

Η ισχύς της απόφασης αυτής αρχίζει από τη δημοσίευσή της.

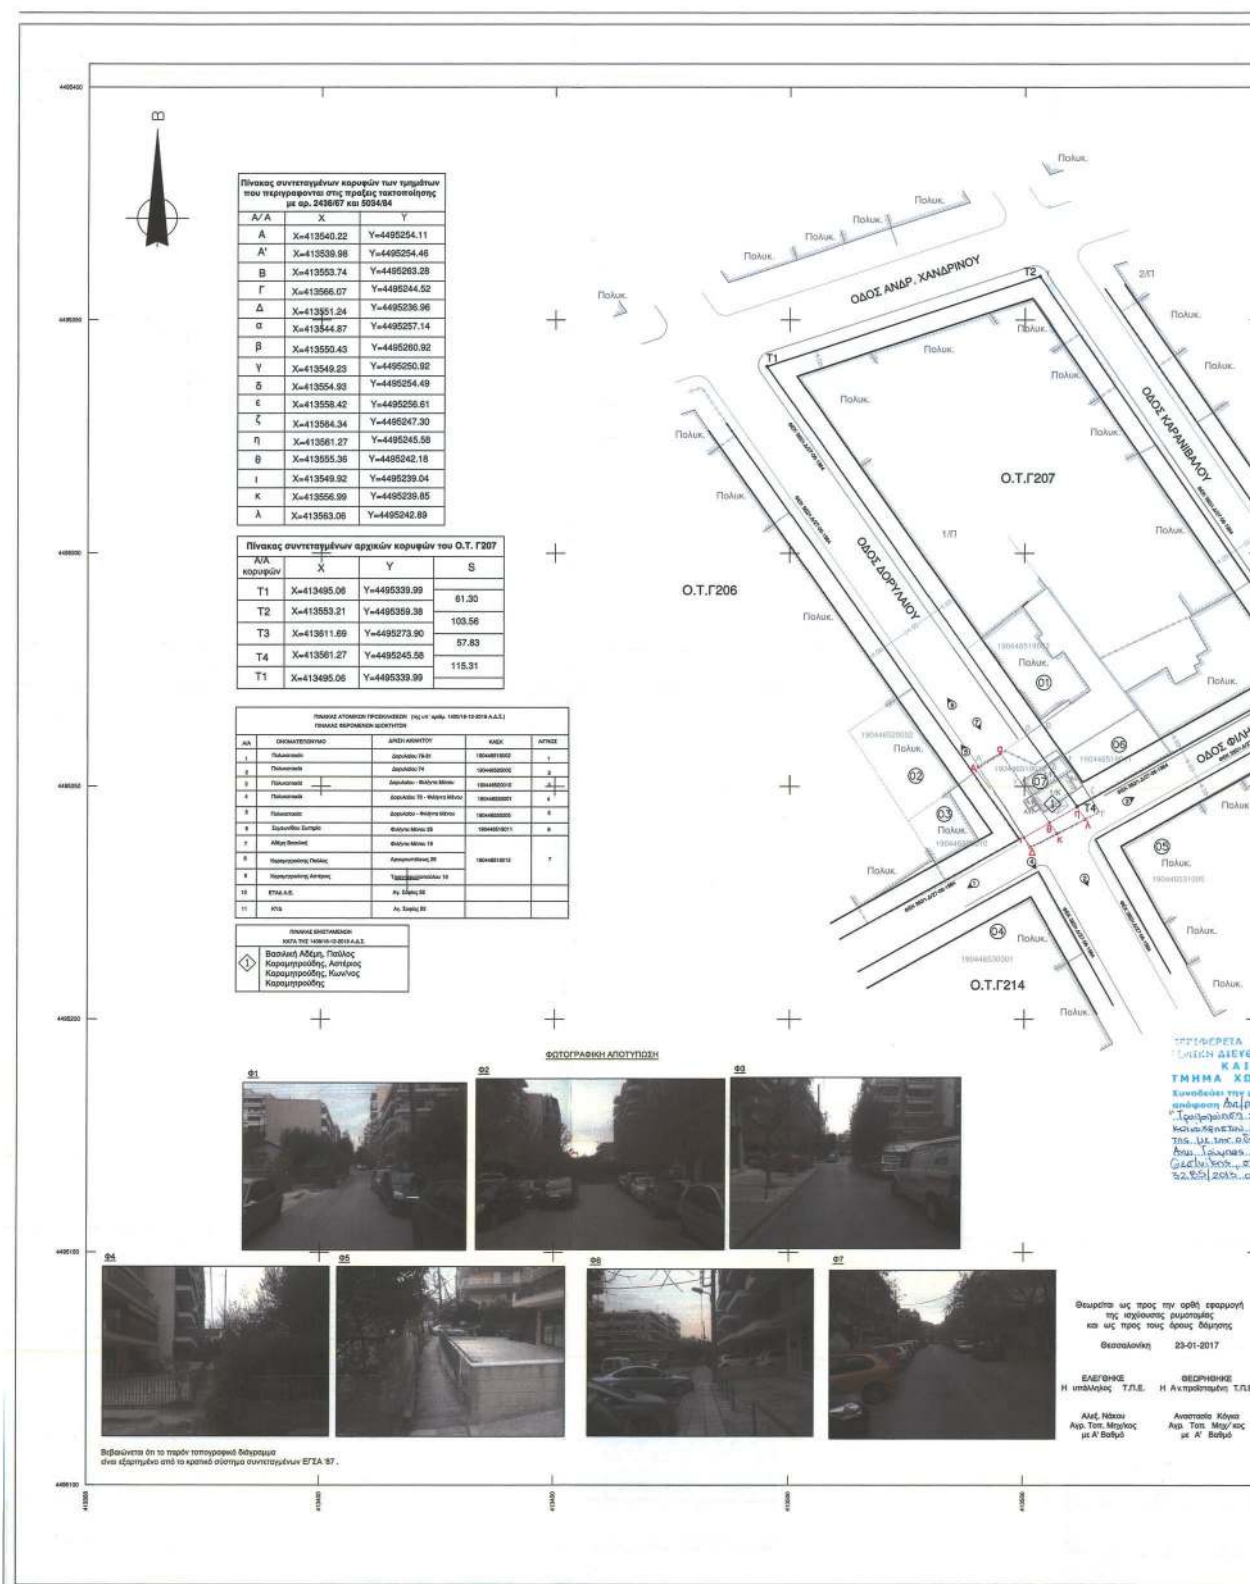

ΕΘΝΙΚΟ ΤΥΠΟΓΡΑΦΕΙΟ
Για τεχνικούς λόγους στο σχεδιάγραμμα,
από το ηλεκτρονικό αρχείο, έγινε
σμίκρυνση κατά ποσοστό **31%**

[illegible]

Η απόφαση αυτή και το ακριβές αντίγραφο του πρωτοτύπου διαγράμματος που τη συνοδεύει να δημοσιευθούν στην Εφημερίδα της Κυβερνήσεως.

Θεσσαλονίκη, 23 Ιουλίου 2021

Με εντολή Αντιπεριφερειάρχη

Ο Προϊστάμενος της Γενικής Διεύθυνσης

Προγραμματισμού και Υποδομών της Περιφέρειας

ΑΠΟΣΤΟΛΟΣ ΓΙΑΝΤΣΗΣ



ΕΘΝΙΚΟ ΤΥΠΟΓΡΑΦΕΙΟ

Το Εθνικό Τυπογραφείο αποτελεί δημόσια υπηρεσία υπαγόμενη στην Προεδρία της Κυβέρνησης και έχει την ευθύνη τόσο για τη σύνταξη, διαχείριση, εκτύπωση και κυκλοφορία των Φύλλων της Εφημερίδας της Κυβερνήσεως (ΦΕΚ), όσο και για την κάλυψη των εκτυπωτικών - εκδοτικών αναγκών του δημοσίου και του ευρύτερου δημόσιου τομέα (ν. 3469/2006/Α' 131 και π.δ. 29/2018/Α' 58).

1. ΦΥΛΛΟ ΤΗΣ ΕΦΗΜΕΡΙΔΑΣ ΤΗΣ ΚΥΒΕΡΝΗΣΕΩΣ (ΦΕΚ)

- Τα **ΦΕΚ σε ηλεκτρονική μορφή** διατίθενται δωρεάν στο **www.et.gr**, την επίσημη ιστοσελίδα του Εθνικού Τυπογραφείου. Όσα ΦΕΚ δεν έχουν ψηφιοποιηθεί και καταχωριστεί στην ανωτέρω ιστοσελίδα, ψηφιοποιούνται και αποστέλλονται επίσης δωρεάν με την υποβολή αίτησης, για την οποία αρκεί η συμπλήρωση των αναγκαίων στοιχείων σε ειδική φόρμα στον ιστότοπο **www.et.gr**.

- Τα **ΦΕΚ σε έντυπη μορφή** διατίθενται σε μεμονωμένα φύλλα είτε απευθείας από το Τμήμα Πωλήσεων και Συνδρομητών, είτε ταχυδρομικά με την αποστολή αιτήματος παραγγελίας μέσω των ΚΕΠ, είτε με ετήσια συνδρομή μέσω του Τμήματος Πωλήσεων και Συνδρομητών. Το κόστος ενός ασπρόμαυρου ΦΕΚ από 1 έως 16 σελίδες είναι 1,00 €, αλλά για κάθε επιπλέον οκτασέλιδο (ή μέρος αυτού) προσαυξάνεται κατά 0,20 €. Το κόστος ενός έγχρωμου ΦΕΚ από 1 έως 16 σελίδες είναι 1,50 €, αλλά για κάθε επιπλέον οκτασέλιδο (ή μέρος αυτού) προσαυξάνεται κατά 0,30 €. Το τεύχος Α.Σ.Ε.Π. διατίθεται δωρεάν.

• Τρόποι αποστολής κειμένων προς δημοσίευση:

Α. Τα κείμενα προς δημοσίευση στο ΦΕΚ, από τις υπηρεσίες και τους φορείς του δημοσίου, αποστέλλονται ηλεκτρονικά στη διεύθυνση **webmaster.et@et.gr** με χρήση προηγμένης ψηφιακής υπογραφής και χρονοσήμανσης.

Β. Κατ' εξαίρεση, όσοι πολίτες δεν διαθέτουν προηγμένη ψηφιακή υπογραφή μπορούν είτε να αποστέλλουν ταχυδρομικά, είτε να καταθέτουν με εκπρόσωπό τους κείμενα προς δημοσίευση εκτυπωμένα σε χαρτί στο Τμήμα Παραλαβής και Καταχώρισης Δημοσιευμάτων.

- Πληροφορίες, σχετικά με την αποστολή/κατάθεση εγγράφων προς δημοσίευση, την ημερήσια κυκλοφορία των Φ.Ε.Κ., με την πώληση των τευχών και με τους ισχύοντες τιμοκαταλόγους για όλες τις υπηρεσίες μας, περιλαμβάνονται στον ιστότοπο (**www.et.gr**). Επίσης μέσω του ιστότοπου δίδονται πληροφορίες σχετικά με την πορεία δημοσίευσης των εγγράφων, με βάση τον Κωδικό Αριθμό Δημοσιεύματος (ΚΑΔ). Πρόκειται για τον αριθμό που εκδίδει το Εθνικό Τυπογραφείο για όλα τα κείμενα που πληρούν τις προϋποθέσεις δημοσίευσης.

2. ΕΚΤΥΠΩΤΙΚΕΣ - ΕΚΔΟΤΙΚΕΣ ΑΝΑΓΚΕΣ ΤΟΥ ΔΗΜΟΣΙΟΥ

Το Εθνικό Τυπογραφείο ανταποκρινόμενο σε αιτήματα υπηρεσιών και φορέων του δημοσίου αναλαμβάνει να σχεδιάσει και να εκτυπώσει έντυπα, φυλλάδια, βιβλία, αφίσες, μπλοκ, μηχανογραφικά έντυπα, φακέλους για κάθε χρήση, κ.ά.

Επίσης σχεδιάζει ψηφιακές εκδόσεις, λογότυπα και παράγει οπτικοακουστικό υλικό.

Ταχυδρομική Διεύθυνση: Καποδιστρίου 34, τ.κ. 10432, Αθήνα

ΤΗΛΕΦΩΝΙΚΟ ΚΕΝΤΡΟ: 210 5279000 - fax: 210 5279054

ΕΞΥΠΗΡΕΤΗΣΗ ΚΟΙΝΟΥ

Πωλήσεις - Συνδρομές: (Ισόγειο, τηλ. 210 5279178 - 180)

Πληροφορίες: (Ισόγειο, Γρ. 3 και τηλεφ. κέντρο 210 5279000)

Παραλαβή Δημ. Ύλης: (Ισόγειο, τηλ. 210 5279167, 210 5279139)

Ωράριο για το κοινό: Δευτέρα ως Παρασκευή: 8:00 - 13:30

Ιστότοπος: **www.et.gr**

Πληροφορίες σχετικά με την λειτουργία του ιστότοπου: **helpdesk.et@et.gr**

Αποστολή ψηφιακά υπογεγραμμένων εγγράφων προς δημοσίευση στο ΦΕΚ: **webmaster.et@et.gr**

Πληροφορίες για γενικό πρωτόκολλο και αλληλογραφία: **grammateia@et.gr**

Πείτε μας τη γνώμη σας,

για να βελτιώσουμε τις υπηρεσίες μας, συμπληρώνοντας την ειδική φόρμα στον ιστότοπό μας.

