



ΕΦΗΜΕΡΙΔΑ ΤΗΣ ΚΥΒΕΡΝΗΣΕΩΣ ΤΗΣ ΕΛΛΗΝΙΚΗΣ ΔΗΜΟΚΡΑΤΙΑΣ

19 Αυγούστου 2021

ΤΕΥΧΟΣ ΤΕΤΑΡΤΟ

Αρ. Φύλλου 545

ΑΠΟΦΑΣΕΙΣ

Αριθμ. 718761

Έγκριση αναοριοθέτησης του αρχαιολογικού χώρου της αρχαίας Πέλινας, στη θέση Παλαιογαρδίκι ή Ζορ Παπά, Τ.Κ. Πετροπόρου, Δήμου Φαρκαδόνας, Π.Ε. Τρικάλων, Περιφέρειας Θεσσαλίας.

Η ΠΡΟΪΣΤΑΜΕΝΗ
ΤΗΣ ΓΕΝΙΚΗΣ ΔΙΕΥΘΥΝΣΗΣ ΑΡΧΑΙΟΤΗΤΩΝ
ΚΑΙ ΠΟΛΙΤΙΣΤΙΚΗΣ ΚΛΗΡΟΝΟΜΙΑΣ
ΤΟΥ ΥΠΟΥΡΓΕΙΟΥ ΠΟΛΙΤΙΣΜΟΥ
ΚΑΙ ΑΘΛΗΤΙΣΜΟΥ

Έχοντας υπόψη:

1. Τις διατάξεις:

α) Του ν. 4622/2019 «Επιτελικό κράτος: οργάνωση, λειτουργία και διαφάνεια της Κυβέρνησης, των κυβερνητικών οργάνων και της κεντρικής δημόσιας διοίκηση» (Α' 133) και ιδίως του άρθρου 109.

β) Του π.δ. 70/2015 (Α' 114) περί ανασύστασης του Υπουργείου Πολιτισμού και Αθλητισμού.

γ) Του π.δ. 84/2019 «Σύσταση και κατάργηση Γενικών Γραμματειών και Ειδικών Γραμματειών/Ενιαίων Διοικητικών Γραμματειών Τομέων Υπουργείων» (Α' 123).

δ) Του ν. 3028/2002 «Για την προστασία των Αρχαιοτήτων και εν γένει της Πολιτιστικής Κληρονομιάς» (Α' 153) και ιδίως των άρθρων 12, 13 και 14.

ε) Του π.δ. 4/2018 «Οργανισμός Υπουργείου Πολιτισμού και Αθλητισμού» (Α' 7).

στ) Του ν. 3378/2005 «Κύρωση της Ευρωπαϊκής Σύμβασης για την προστασία της αρχαιολογικής κληρονομιάς (αναθεωρημένη)» (Α' 203) και

ζ) Της υπ' αρ. 59/07-02-2020 εγκυκλίου του Υπουργού Επικρατείας «Οδηγίες εφαρμογής του άρθρου 109 του ν. 4622/2019 (Α' 133) σχετικά με την αρμοδιότητα των Προϊσταμένων Γενικών Διευθύνσεων των Υπουργείων για την τελική υπογραφή ατομικών διοικητικών πράξεων» (ΑΔΑ: Ω5Α146ΜΓΨ7-Δ1Ε).

2. Την υπό στοιχεία ΥΠΠΟΑ/ΑΤΝΕΚΕ/567515/2284/14.10.2020 υπουργική απόφαση «Οργάνωση και λει-

τουργία των Συμβουλίων του ν. 3028/2002 στο Υπουργείο Πολιτισμού και Αθλητισμού» (Β' 4612),

3. Το υπό στοιχεία ΥΠΠΟΑ/ΓΔΑΠΚ/ΕΦΑΤΡΙ/718761/510348/3168/18-12-2020 έγγραφο και το από 21-1-2021 μήνυμα ηλεκτρονικού ταχυδρομείου της ΕΦΑ Τρικάλων.

4. Την υπ' αρ. 12524/9-12-1964 (Β' 38) υπουργική απόφαση με την οποία κηρύχθηκε ο αρχαιολογικός χώρος της Πέλινας "τα αρχαία τείχη και ο εντός και παρ' αυτά χώρος της αρχαίας πόλεως Πελινναίου ή Πέλινα, κατά τη θέσιν 'Παλαιογαρδίκι' και 'Ζόρι Παπά' βορείως του χωρίου Πετρόπορος ως και ο εντός του χωρίου τούτου αρχαίος τύμβος (Μαγούλα).

5. Την ομόφωνη γνωμοδότηση του Κεντρικού Αρχαιολογικού Συμβουλίου, όπως αυτή διατυπώθηκε στην με αρ. 25/22.06.2021 Συνεδρία του (θέμα 10ο).

6. Το υπό στοιχεία ΥΠΠΟΑ/718761/14-7-2021 έγγραφο του Τμήματος Αποτυπώσεων, Γεωπληροφορικής και Κτηματολογίου, με το οποίο διαβιβάστηκαν τοπογραφικό διάγραμμα και συντεταγμένες αναοριοθέτησης του αρχαιολογικού χώρου της αρχαίας Πέλινας, στη θέση «Παλαιογαρδίκι ή Ζορ Παπά», Τ.Κ. Πετροπόρου, Δήμου Φαρκαδόνας, Π.Ε. Τρικάλων, Περιφέρειας Θεσσαλίας, αποφασίζουμε:

Την αναοριοθέτηση του αρχαιολογικού χώρου της αρχαίας Πέλινας στη θέση Παλαιογαρδίκι ή Ζορ Παπά, Τ.Κ. Πετροπόρου, Δήμου Φαρκαδόνας, Π.Ε. Τρικάλων Περιφέρειας Θεσσαλίας, σύμφωνα με τις διατάξεις της παρ. 1 του άρθρου 12 του ν. 3028/2002, για την αποτελεσματικότερη προστασία και ανάδειξη των αρχιτεκτονικών καταλοίπων και νεκροταφείων της αρχαίας πόλης της Θεσσαλικής Εστιαιώτιδας.

Ο αρχαιολογικός χώρος οριοθετείται με κλειστή πολυγωνική γραμμή, που σημειώνεται στο συνημμένο τοπογραφικό διάγραμμα με υπόβαθρο ορθοφωτοχάρτη κλίμακας 1:5.000 της ΚΤΗΜΑΤΟΛΟΓΙΟ Α.Ε. στο ενιαίο σύστημα αναφοράς ΕΓΣΑ' 87, και ορίζεται από τα σημεία 1,2,3,4,...100,101,102,103,104 και 1. Οι συντεταγμένες των παραπάνω σημείων αναγράφονται στον πίνακα που συνοδεύει την παρούσα.


Από τις διατάξεις της παρούσας απόφασης δεν προκύπτει δαπάνη σε βάρος του κρατικού προϋπολογισμού.

ΑΝΑΟΡΙΘΕΤΗΣΗ ΤΟΥ ΑΡΧΑΙΟΛΟΓΙΚΟΥ ΛΟΦΟΥ ΑΡΧΑΙΑΣ ΠΕΛΛΙΝΑΣ, ΘΕΣΗ "ΠΑΛΑΙΟΓΑΡΔΙΚΗ" ή "ΖΟΡ ΠΑΠΑ", Τ.Κ. ΠΕΤΡΟΠΟΥ, Δ. ΦΑΡΚΑΔΟΝΑΣ, Π.Ε. ΤΡΙΚΑΛΩΝ, ΠΕΡ. ΘΕΣΣΑΛΙΑΣ				
ΕΦΑ ΤΡΙΚΑΛΩΝ				
ΠΙΝΑΚΑΣ ΣΥΝΤΕΤΑΓΜΕΝΩΝ				
ΣΗΜΕΙΟ	ΔΙΑΓΡΑΜΜΑ 1:5000	Φ.Χ. 1:50000	ΣΥΝ/ΝΗ Χ [ΕΓΣΑ '87]	ΣΥΝ/ΝΗ Υ [ΕΓΣΑ '87]
1	4296/2	ΤΡΙΚΑΛΑ	321055.08	4383270.09
2	4297/1	ΤΡΙΚΑΛΑ	321373.17	4383414.34
3	4297/1	ΤΡΙΚΑΛΑ	321414.38	4383400.46
4	4297/1	ΤΡΙΚΑΛΑ	321427.97	4383396.40
5	4297/1	ΤΡΙΚΑΛΑ	321458.48	4383376.35
6	4297/1	ΤΡΙΚΑΛΑ	321514.56	4383334.17
7	4297/1	ΤΡΙΚΑΛΑ	321524.38	4383320.08
8	4297/1	ΤΡΙΚΑΛΑ	321534.36	4383300.31
9	4297/1	ΤΡΙΚΑΛΑ	321559.15	4383262.75
10	4297/1	ΤΡΙΚΑΛΑ	321584.96	4383232.48
11	4297/1	ΤΡΙΚΑΛΑ	321618.09	4383191.58
12	4297/1	ΤΡΙΚΑΛΑ	321637.50	4383172.83
13	4297/1	ΤΡΙΚΑΛΑ	321695.45	4383107.65
14	4297/1	ΤΡΙΚΑΛΑ	321732.89	4383083.90
15	4297/1	ΤΡΙΚΑΛΑ	322260.12	4382958.99
16	4297/1	ΤΡΙΚΑΛΑ	322295.23	4382930.67
17	4297/1	ΤΡΙΚΑΛΑ	322312.92	4382906.52
18	4297/1	ΤΡΙΚΑΛΑ	322347.88	4382867.14
19	4297/1	ΤΡΙΚΑΛΑ	322408.16	4382807.83
20	4297/1	ΤΡΙΚΑΛΑ	322408.97	4382804.61
21	4297/1	ΤΡΙΚΑΛΑ	322427.35	4382780.61
22	4297/1	ΤΡΙΚΑΛΑ	322442.83	4382768.04
23	4297/1	ΤΡΙΚΑΛΑ	322506.94	4382703.29
24	4297/1	ΤΡΙΚΑΛΑ	322822.08	4382517.69
25	4297/3	ΤΡΙΚΑΛΑ	323006.58	4382289.24
26	4297/3	ΤΡΙΚΑΛΑ	322950.61	4382054.33
27	4297/3	ΤΡΙΚΑΛΑ	322850.93	4381924.55
28	4297/3	ΤΡΙΚΑΛΑ	322830.59	4381859.13
29	4297/3	ΤΡΙΚΑΛΑ	322797.89	4381766.53
30	4297/3	ΤΡΙΚΑΛΑ	322779.98	4381744.75
31	4297/3	ΤΡΙΚΑΛΑ	322671.73	4381637.37
32	4297/3	ΤΡΙΚΑΛΑ	322639.01	4381614.80
33	4297/3	ΤΡΙΚΑΛΑ	322516.76	4381377.82
34	4297/3	ΤΡΙΚΑΛΑ	322319.65	4381295.88
35	4297/3	ΤΡΙΚΑΛΑ	322235.64	4381298.95
36	4297/3	ΤΡΙΚΑΛΑ	322220.17	4381296.61
37	4297/3	ΤΡΙΚΑΛΑ	322189.57	4381293.22
38	4297/3	ΤΡΙΚΑΛΑ	322177.77	4381292.60
39	4297/3	ΤΡΙΚΑΛΑ	322088.07	4381299.06
40	4297/3	ΤΡΙΚΑΛΑ	321971.94	4381308.82
41	4297/3	ΤΡΙΚΑΛΑ	321914.74	4381312.30
42	4297/3	ΤΡΙΚΑΛΑ	321868.64	4381314.17
43	4297/3	ΤΡΙΚΑΛΑ	321808.41	4381315.35
44	4297/3	ΤΡΙΚΑΛΑ	321720.42	4381315.11
45	4297/3	ΤΡΙΚΑΛΑ	321662.52	4381313.31
46	4297/3	ΤΡΙΚΑΛΑ	321613.34	4381311.17


47	4297/3	ΤΡΙΚΑΛΑ	321567.69	4381308.46
48	4297/3	ΤΡΙΚΑΛΑ	321513.59	4381304.18
49	4297/3	ΤΡΙΚΑΛΑ	321462.25	4381299.47
50	4297/3	ΤΡΙΚΑΛΑ	321411.48	4381294.22
51	4297/3	ΤΡΙΚΑΛΑ	321367.70	4381289.81
52	4297/3	ΤΡΙΚΑΛΑ	321314.67	4381284.20
53	4297/3	ΤΡΙΚΑΛΑ	321257.67	4381278.27
54	4297/3	ΤΡΙΚΑΛΑ	321217.12	4381274.88
55	4297/3	ΤΡΙΚΑΛΑ	321168.76	4381270.64
56	4297/3	ΤΡΙΚΑΛΑ	321115.95	4381267.08
57	4297/3	ΤΡΙΚΑΛΑ	321066.03	4381264.53
58	4296/4	ΤΡΙΚΑΛΑ	321020.10	4381262.70
59	4296/4	ΤΡΙΚΑΛΑ	320969.36	4381260.80
60	4296/4	ΤΡΙΚΑΛΑ	320918.48	4381258.46
61	4296/4	ΤΡΙΚΑΛΑ	320869.09	4381256.31
62	4296/4	ΤΡΙΚΑΛΑ	320821.29	4381254.36
63	4296/4	ΤΡΙΚΑΛΑ	320724.52	4381250.63
64	4296/4	ΤΡΙΚΑΛΑ	320664.48	4381248.73
65	4296/4	ΤΡΙΚΑΛΑ	320672.93	4381344.47
66	4296/4	ΤΡΙΚΑΛΑ	320661.57	4381350.46
67	4296/4	ΤΡΙΚΑΛΑ	320648.32	4381362.42
68	4296/4	ΤΡΙΚΑΛΑ	320662.67	4381390.05
69	4296/4	ΤΡΙΚΑΛΑ	320663.35	4381410.18
70	4296/4	ΤΡΙΚΑΛΑ	320675.33	4381493.25
71	4296/4	ΤΡΙΚΑΛΑ	320684.19	4381611.28
72	4296/4	ΤΡΙΚΑΛΑ	320679.40	4381637.40
73	4296/4	ΤΡΙΚΑΛΑ	320649.86	4381708.46
74	4296/4	ΤΡΙΚΑΛΑ	320636.15	4381741.74
75	4296/4	ΤΡΙΚΑΛΑ	320633.24	4381757.87
76	4296/4	ΤΡΙΚΑΛΑ	320633.54	4381780.14
77	4296/4	ΤΡΙΚΑΛΑ	320644.79	4381873.60
78	4296/4	ΤΡΙΚΑΛΑ	320641.61	4381891.62
79	4296/4	ΤΡΙΚΑΛΑ	320657.84	4381908.94
80	4296/4	ΤΡΙΚΑΛΑ	320658.39	4381935.44
81	4296/4	ΤΡΙΚΑΛΑ	320674.78	4381931.48
82	4296/4	ΤΡΙΚΑΛΑ	320698.78	4381939.81
83	4296/4	ΤΡΙΚΑΛΑ	320716.61	4381950.43
84	4296/4	ΤΡΙΚΑΛΑ	320725.93	4381960.14
85	4296/4	ΤΡΙΚΑΛΑ	320738.42	4381983.91
86	4296/4	ΤΡΙΚΑΛΑ	320745.16	4381996.19
87	4296/4	ΤΡΙΚΑΛΑ	320781.06	4382043.43
88	4296/4	ΤΡΙΚΑΛΑ	320799.50	4382049.17
89	4296/4	ΤΡΙΚΑΛΑ	320822.10	4382061.85
90	4296/4	ΤΡΙΚΑΛΑ	320831.82	4382083.05
91	4296/4	ΤΡΙΚΑΛΑ	320831.03	4382140.02
92	4296/4	ΤΡΙΚΑΛΑ	320823.30	4382160.02
93	4296/4	ΤΡΙΚΑΛΑ	320811.95	4382244.00
94	4296/4	ΤΡΙΚΑΛΑ	320794.18	4382263.65
95	4296/4	ΤΡΙΚΑΛΑ	320685.38	4382360.64
96	4296/4	ΤΡΙΚΑΛΑ	320656.82	4382393.47
97	4296/4	ΤΡΙΚΑΛΑ	320629.72	4382417.34
98	4296/4	ΤΡΙΚΑΛΑ	320673.51	4382505.31
99	4296/4	ΤΡΙΚΑΛΑ	320722.99	4382685.69

100	4296/4	ΤΡΙΚΑΛΑ	320758.17	4382736.68
101	4296/4	ΤΡΙΚΑΛΑ	320806.51	4382808.32
102	4296/4	ΤΡΙΚΑΛΑ	320837.44	4382851.59
103	4296/4	ΤΡΙΚΑΛΑ	320861.44	4382899.25
104	4296/4	ΤΡΙΚΑΛΑ	320932.41	4383092.97
1	4296/2	ΤΡΙΚΑΛΑ	321055.08	4383270.09

ΠΑΡΑΤΗΡΗΣΗ: Οι συντεταγμένες προσδιορίστηκαν από διαγράμματα κλίμακας 1:5000 και φέρουν την αντίστοιχη ακρίβεια.

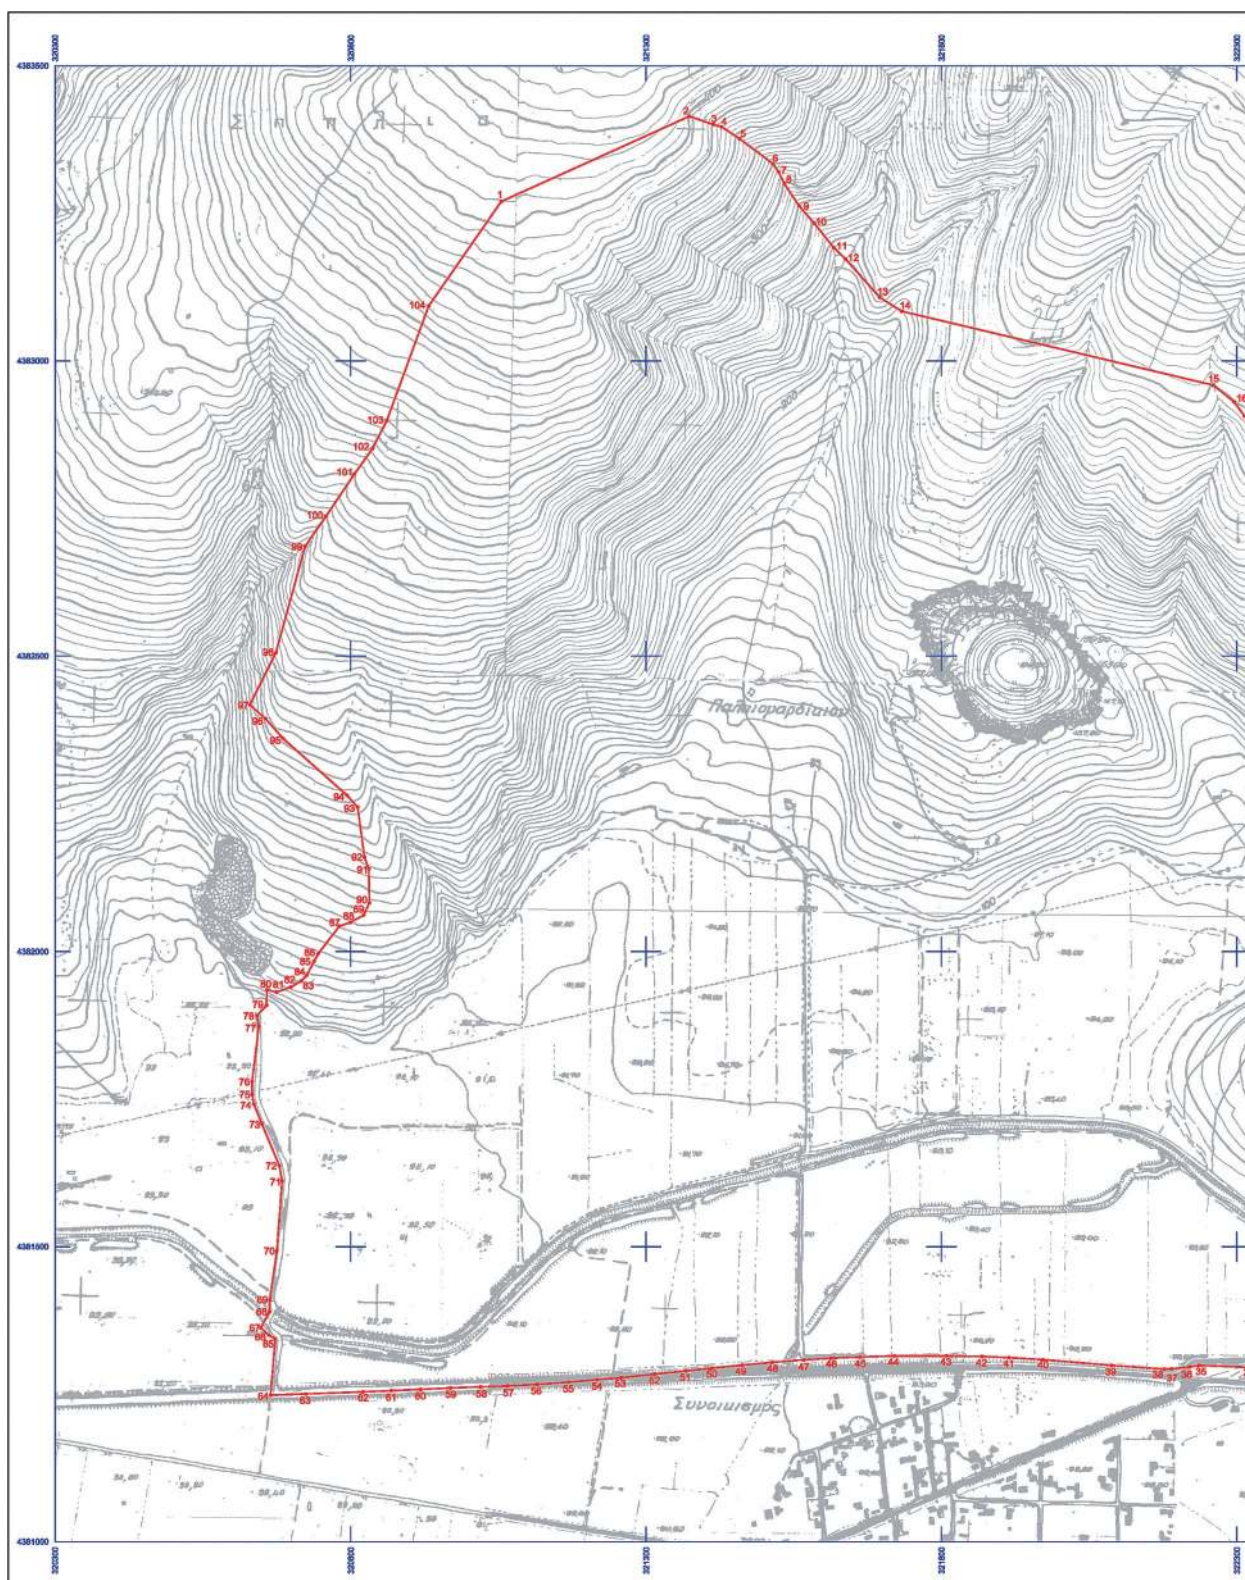

ΕΘΝΙΚΟ ΤΥΠΟΓΡΑΦΕΙΟ
Για τεχνικούς λόγους στο σχεδιάγραμμα,
από το ηλεκτρονικό αρχείο, έγινε
σμίκρυνση κατά ποσοστό **39%**

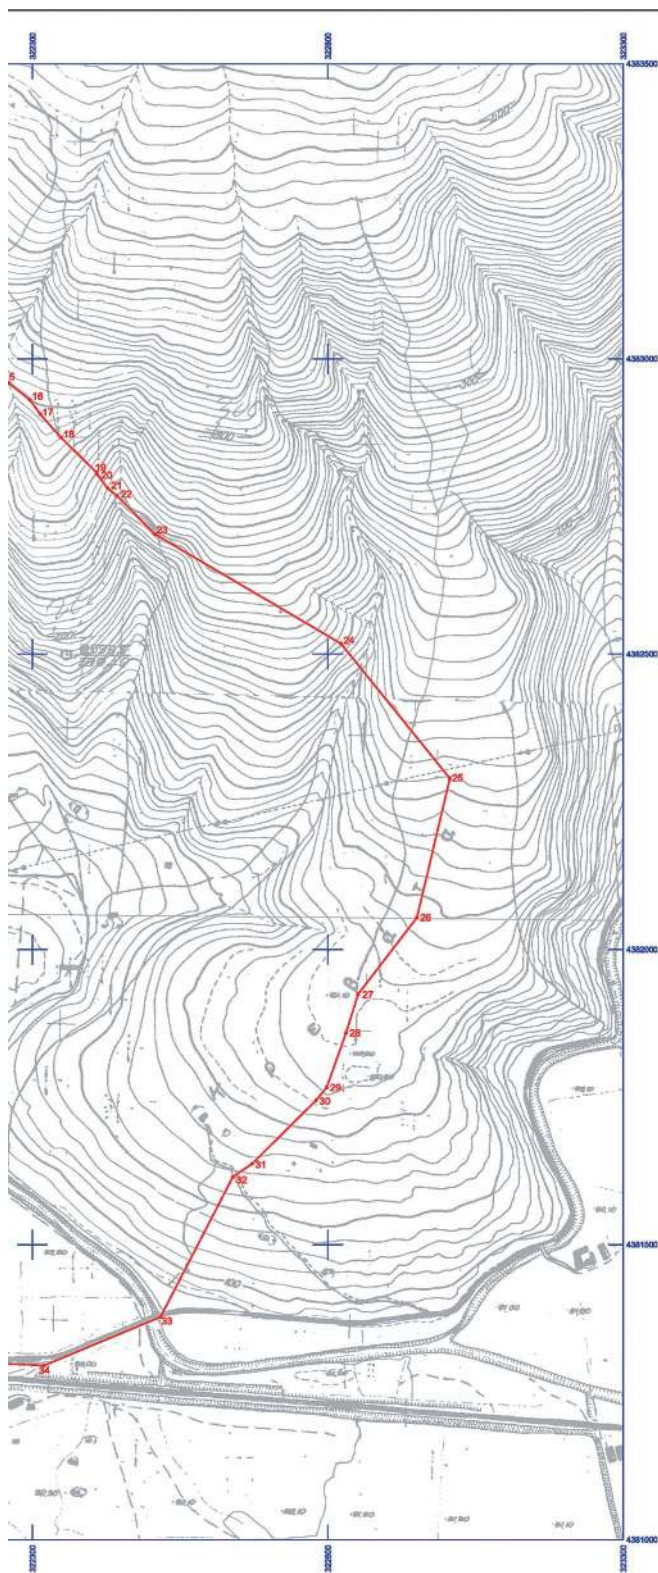

ΥΠΟΥΡΓΕΙΟ
ΠΟΛΙΤΙΣΜΟΥ & ΑΘΛΗΤΙΣΜΟΥ

ΔΙΕΥΘΥΝΣΗ ΕΡΕΥΝΑΣ & ΤΕΧΝΙΚΗΣ ΥΠΟΣΤΗΡΙΞΗΣ
ΜΕΛΕΤΩΝ & ΕΡΓΩΝ ΑΝΑΣΤΗΛΩΣΗΣ
ΤΜΗΜΑ ΑΠΟΤΥΠΩΣΕΩΝ, ΓΕΩΠΛΗΡΟΦΟΡΙΚΗΣ
& ΚΤΗΜΑΤΟΛΟΓΙΟΥ

MELETH:

**ΑΝΑΟΡΙΘΕΤΗΣΗ ΤΟΥ ΑΡΧΑΙΟΛΟΓΙΚΟΥ ΧΩΡΟΥ ΤΗΣ ΑΡΧΑΙΑΣ ΠΕΛΛΙΝΑΣ,
ΘΕΣΗ "ΠΑΛΑΙΟΓΑΡΔΙΚΗ" ή "ΖΟΡ ΠΑΠΑ", Τ.Κ. ΠΕΤΡΟΠΟΡΟΥ, ΔΗΜΟΥ ΦΑΡΚΑΔΟΝΑΣ,
Π.Ε. ΤΡΙΚΑΛΩΝ, ΠΕΡΙΦΕΡΕΙΑΣ ΘΕΣΣΑΛΙΑΣ**

ΣΧΕΔΙΟ:

ΤΟΠΟΓΡΑΦΙΚΟ ΔΙΑΓΡΑΜΜΑ

ΕΛΕΓΧΟΣ - ΣΧΕΔΙΑΣΗ:

ΣΟΦΙΑ ΚΑΡΑΚΑΣΗ - ΚΑΡΑΚΑΣΙΔΗ
ΤΟΠΟΓΡΑΦΟΣ ΜΗΧΑΝΙΚΟΣ ΤΕ

ΥΠΟΓΡΑΦΗ

1:5000

HMEP/NIA

IOY/IOE 2021

ΥΠΟΜΝΗΜΑ



ΟΡΙΟ ΑΡΧΑΙΟΛΟΓΙΚΟΥ ΧΩΡΟΥ

ΑΠΟΣΤΑΣΜΑ Φ.Χ. Γ.Υ.Σ.: 4296/2, 4296/4, 4297/1, 4297/3 ΤΡΕΚΑΑΑ

Ελληνικό Γεωδαιτικό Σύστημα Αναφοράς 1987 (ΕΓΣΑ 87)

Ελασμοειδής σποφορδός GRB 80 ($\alpha = 6\ 378\ 137\ \mu$, $1/t = 298.257222101$)

Προβλεπή : Εγκύριση Μεταφορική

Κεντρικός Μεσημβρινός $\lambda_0 = 24^{\circ} 00' 00''$ με $K_0 = 0.009600$

Τελεμαβλή Κεντρικού Μεσημέριου : +500 000.00 μ

Γεωγραφικό Πλάτος Αναφοράς : 0° 00' 00"

ΘΕΩΡΗΣΗ ΠΡΟΪΣΤΑΜΕΝΟΥ

Ο ΠΡΟΪΣΤΑΜΕΝΟΣ ΤΟΥ ΤΜΗΜΑΤΟΣ
ΑΠΟΤΥΠΩΣΕΩΝ, ΓΕΩΓΡΑΦΟΦΟΡΙΚΗΣ
& ΚΤΗΜΑΤΟΛΟΓΙΟΥ

ΓΕΩΔΡΟΣ Γ. ΧΑΤΖΗΓΕΩΔΡΟΣ
ΑΓΓΕΛΟΣ - ΤΟΠΟΓΡΑΦΟΣ ΜΗΛΑΡΟΣ Π.

ΓΕΩΔΡΟΣ Γ. ΧΑΤΖΗΓΕΩΔΡΟΣ
ΑΓΡΟΝΟΜΟΣ - ΤΟΠΟΓΡΑΦΟΣ ΜΗΧΑΝΙΚΟΣ Γ.

Η απόφαση αυτή να δημοσιευθεί στην Εφημερίδα της Κυβερνήσεως.

Αθήνα, 30 Ιουλίου 2021

Η Προϊσταμένη της Γενικής Διεύθυνσης

ΠΟΛΥΞΕΝΗ ΑΔΑΜ-ΒΕΛΕΝΗ



ΕΘΝΙΚΟ ΤΥΠΟΓΡΑΦΕΙΟ

Το Εθνικό Τυπογραφείο αποτελεί δημόσια υπηρεσία υπαγόμενη στην Προεδρία της Κυβέρνησης και έχει την ευθύνη τόσο για τη σύνταξη, διαχείριση, εκτύπωση και κυκλοφορία των Φύλλων της Εφημερίδας της Κυβερνήσεως (ΦΕΚ), όσο και για την κάλυψη των εκτυπωτικών - εκδοτικών αναγκών του δημοσίου και του ευρύτερου δημόσιου τομέα (ν. 3469/2006/Α' 131 και π.δ. 29/2018/Α' 58).

1. ΦΥΛΛΟ ΤΗΣ ΕΦΗΜΕΡΙΔΑΣ ΤΗΣ ΚΥΒΕΡΝΗΣΕΩΣ (ΦΕΚ)

- Τα **ΦΕΚ σε ηλεκτρονική μορφή** διατίθενται δωρεάν στο **www.et.gr**, την επίσημη ιστοσελίδα του Εθνικού Τυπογραφείου. Όσα ΦΕΚ δεν έχουν ψηφιοποιηθεί και καταχωριστεί στην ανωτέρω ιστοσελίδα, ψηφιοποιούνται και αποστέλλονται επίσης δωρεάν με την υποβολή αίτησης, για την οποία αρκεί η συμπλήρωση των αναγκαίων στοιχείων σε ειδική φόρμα στον ιστότοπο **www.et.gr**.
- Τα **ΦΕΚ σε έντυπη μορφή** διατίθενται σε μεμονωμένα φύλλα είτε απευθείας από το Τμήμα Πωλήσεων και Συνδρομητών, είτε ταχυδρομικά με την αποστολή αιτήματος παραγγελίας μέσω των ΚΕΠ, είτε με ετήσια συνδρομή μέσω του Τμήματος Πωλήσεων και Συνδρομητών. Το κόστος ενός ασπρόμαυρου ΦΕΚ από 1 έως 16 σελίδες είναι 1,00 €, αλλά για κάθε επιπλέον οκτασέλιδο (ή μέρος αυτού) προσαυξάνεται κατά 0,20 €. Το κόστος ενός έγχρωμου ΦΕΚ από 1 έως 16 σελίδες είναι 1,50 €, αλλά για κάθε επιπλέον οκτασέλιδο (ή μέρος αυτού) προσαυξάνεται κατά 0,30 €. Το τεύχος Α.Σ.Ε.Π. διατίθεται δωρεάν.

• Τρόποι αποστολής κειμένων προς δημοσίευση:

- Α. Τα κείμενα προς δημοσίευση στο ΦΕΚ, από τις υπηρεσίες και τους φορείς του δημοσίου, αποστέλλονται ηλεκτρονικά στη διεύθυνση **webmaster.et@et.gr** με χρήση προηγμένης ψηφιακής υπογραφής και χρονοσήμανσης.
- Β. Κατ' εξαίρεση, όσοι πολίτες δεν διαθέτουν προηγμένη ψηφιακή υπογραφή μπορούν είτε να αποστέλλουν ταχυδρομικά, είτε να καταθέτουν με εκπρόσωπό τους κείμενα προς δημοσίευση εκτυπωμένα σε χαρτί στο Τμήμα Παραλαβής και Καταχώρισης Δημοσιευμάτων.

- Πληροφορίες, σχετικά με την αποστολή/κατάθεση εγγράφων προς δημοσίευση, την ημερήσια κυκλοφορία των Φ.Ε.Κ., με την πώληση των τευχών και με τους ισχύοντες τιμοκαταλόγους για όλες τις υπηρεσίες μας, περιλαμβάνονται στον ιστότοπο (**www.et.gr**). Επίσης μέσω του ιστότοπου δίδονται πληροφορίες σχετικά με την πορεία δημοσίευσης των εγγράφων, με βάση τον Κωδικό Αριθμό Δημοσιεύματος (ΚΑΔ). Πρόκειται για τον αριθμό που εκδίδει το Εθνικό Τυπογραφείο για όλα τα κείμενα που πληρούν τις προϋποθέσεις δημοσίευσης.

2. ΕΚΤΥΠΩΤΙΚΕΣ - ΕΚΔΟΤΙΚΕΣ ΑΝΑΓΚΕΣ ΤΟΥ ΔΗΜΟΣΙΟΥ

Το Εθνικό Τυπογραφείο ανταποκρινόμενο σε αιτήματα υπηρεσιών και φορέων του δημοσίου αναλαμβάνει να σχεδιάσει και να εκτυπώσει έντυπα, φυλλάδια, βιβλία, αφίσες, μπλοκ, μηχανογραφικά έντυπα, φακέλους για κάθε χρήση, κ.ά.

Επίσης σχεδιάζει ψηφιακές εκδόσεις, λογότυπα και παράγει οπτικοακουστικό υλικό.

Ταχυδρομική Διεύθυνση: Καποδιστρίου 34, τ.κ. 10432, Αθήνα

ΤΗΛΕΦΩΝΙΚΟ ΚΕΝΤΡΟ: 210 5279000 - fax: 210 5279054

ΕΞΥΠΗΡΕΤΗΣΗ ΚΟΙΝΟΥ

Πωλήσεις - Συνδρομές: (Ισόγειο, τηλ. 210 5279178 - 180)

Πληροφορίες: (Ισόγειο, Γρ. 3 και τηλεφ. κέντρο 210 5279000)

Παραλαβή Δημ. Ύλης: (Ισόγειο, τηλ. 210 5279167, 210 5279139)

Ωράριο για το κοινό: Δευτέρα ως Παρασκευή: 8:00 - 13:30

Ιστότοπος: **www.et.gr**

Πληροφορίες σχετικά με την λειτουργία του ιστότοπου: **helpdesk.et@et.gr**

Αποστολή ψηφιακά υπογεγραμμένων εγγράφων προς δημοσίευση στο ΦΕΚ: **webmaster.et@et.gr**

Πληροφορίες για γενικό πρωτόκολλο και αλληλογραφία: **grammateia@et.gr**

Πείτε μας τη γνώμη σας,

για να βελτιώσουμε τις υπηρεσίες μας, συμπληρώνοντας την ειδική φόρμα στον ιστότοπό μας.

