



ΕΦΗΜΕΡΙΔΑ ΤΗΣ ΚΥΒΕΡΝΗΣΕΩΣ ΤΗΣ ΕΛΛΗΝΙΚΗΣ ΔΗΜΟΚΡΑΤΙΑΣ

24 Αυγούστου 2021

ΤΕΥΧΟΣ ΤΕΤΑΡΤΟ

Αρ. Φύλλου 553

ΑΠΟΦΑΣΕΙΣ

Αριθμ. 36599

Καθορισμός ορίων εξομοιούμενης χερσαίας ζώνης με ζώνη λιμένα του Αλιευτικού Καταφυγίου Φοινίκι στη θέση Δ.Κ. ΦΟΙΝΙΚΙ ΚΑΡΠΑΘΟΥ.

Ο ΣΥΝΤΟΝΙΣΤΗΣ
ΑΠΟΚΕΝΤΡΩΜΕΝΗΣ ΔΙΟΙΚΗΣΗΣ ΑΙΓΑΙΟΥ

Έχοντας υπόψη:

1. Τις διατάξεις:

- του άρθρου 28 του ν. 2971/2001 «Αιγιαλός, παραλία και άλλες διατάξεις» (Α' 285),
- των άρθρων 6 και 280 του ν. 3852/2010 «Νέα Αρχιτεκτονική της Αυτοδιοίκησης και της Αποκεντρωμένης Διοίκησης - Πρόγραμμα ΚΑΛΛΙΚΡΑΤΗΣ» (Α' 87),
- των άρθρων 28 και 28Α του ν. 4325/2015 «Εκδημοκρατισμός της Διοίκησης - Καταπολέμηση Γραφειοκρατίας και Ηλεκτρονική Διακυβέρνηση, Αποκατάσταση αδικιών και άλλες διατάξεις» (Α' 47),
- του β.δ. 14/1939 «Περί κωδικοποίησης των περί Λιμενικών Ταμείων κειμένων διατάξεων» (Α' 24),
- του π.δ. 143/2010 «Οργανισμός Αποκεντρωμένης Διοίκησης Αιγαίου» (Α' 236).

2. Την υπό στοιχεία 1028241ΠΕ/2792ΠΕ/Β0010/13.4.2005 κοινή υπουργική απόφαση των Υπουργών Οικονομίας και Οικονομικών και Εμπορικής Ναυτιλίας «Καθορισμός χώρων που εξομοιώνονται με Ζώνη Λιμένα» (Β' 547).

3. Την υπ' αρ. 78161/31-12-2018 (Υ.Ο.Δ.Δ. 783) απόφαση του Υπουργού Εσωτερικών, με την οποία ο Πολύκαρπος Πολυχρονάκης, Αν. Προϊστάμενος της Γενικής Διεύθυνσης Χωροταξικής και Περιβαλλοντικής Πολιτικής, ορίζεται να ασκεί καθήκοντα Συντονιστή Α. Δ. Αιγαίου.

4. Την υπ' αρ. 14851/4.9.2006 (Δ' 904) απόφαση της Περιφέρειας Νοτίου Αιγαίου με την οποία έγινε επικύρωση έκθεσης καθορισμού ορίων Αιγιαλού και Παραλίας στην περιοχή του θέματος.

5. Την υπ' αρ. 15/2021 (ΑΔΑ: 66ΗΦΟΡΙΩ-15Τ) ομόφωνη απόφαση του Διοικητικού Συμβουλίου του Δημοτικού Λιμενικού Ταμείου Νότιας Δωδεκανήσου, με την οποία καθορίζει την εξομοιούμενη χερσαία ζώνη λιμένα του Αλιευτικού Καταφυγίου Φοινίκι στη θέση Δ.Κ. ΦΟΙΝΙΚΙ

ΚΑΡΠΑΘΟΥ, όπως αυτή αποτυπώνεται στο από Σεπτέμβριο 2020, συνημμένο στην απόφαση, τοπογραφικό, βυθομετρικό διάγραμμα κλίμακας 1:500 - 1:1000 σε δύο πινακίδες Α1, Α2, που συντάχθηκε από τον Αγρονόμο Τοπογράφο Μηχανικό Τσιράκο Λ. Παναγιώτη, ελέγχθηκε από τον υπάλληλο του Δ.Λ.Τ.Ν.Δ. Φίλιππο Φιλίππου, Πολιτικό Μηχανικό και θεωρήθηκε, ως προς την ακρίβεια της αποτύπωσης των προς τη θάλασσα ορίων των ιδιοκτησιών, από την Αν. Προϊσταμένη της Διεύθυνσης Τ.Υ. του Δημοτικού Λιμενικού Ταμείου Νότιας Δωδεκανήσου, Μαρίκα Δεληγιάννη, Πολιτικό Μηχανικό.

6. Το υπό στοιχεία ΔΤΥ/Ζ6/16/03.03.2021 έγγραφο του Δημοτικού Λιμενικού Ταμείου Νότιας Δωδεκανήσου, με το οποίο ζητείται γνωμοδότηση των αρμόδιων φορέων, κατ' εφαρμογή του άρθρου 28 του ν. 29171/2001.

7. Το υπ' αρ. 3113.10-61/22250/2021/30.03.2021 έγγραφο της Διεύθυνσης Λιμενικής Πολιτικής του Υπουργείου Ναυτιλίας και Νησιωτικής Πολιτικής, με τα οποία χορηγεί τη σύμφωνη γνώμη του για τον καθορισμό της εν θέματι περιοχής.

8. Το υπ' αρ. 80678/05.07.2021 έγγραφο της Διεύθυνσης Δημόσιας Περιουσίας του Υπουργείου Οικονομικών, με το οποίο χορηγεί τη σύμφωνη γνώμη του για τον καθορισμό της εν θέματι περιοχής.

9. Το υπό στοιχεία Δ.Τ.Υ./Ζ6/1819/16.07.2021 έγγραφο του Δημοτικού Λιμενικού Ταμείου Νότιας Δωδεκανήσου, με το οποίο υποβλήθηκε στην υπηρεσία προς έγκριση η υπ' αρ. 15/2021 απόφαση, αποφασίζουμε:

Εγκρίνουμε την υπ' αρ. 15/2021 απόφαση του Δημοτικού Λιμενικού Ταμείου Νότιας Δωδεκανήσου, για τον καθορισμό ορίων «Εξομοιούμενης χερσαίας ζώνης με ζώνη λιμένα του Αλιευτικού Καταφυγίου Φοινίκι στη θέση Δ.Κ. ΦΟΙΝΙΚΙ ΚΑΡΠΑΘΟΥ», όπως αυτή αποτυπώνεται με πράσινη και μπλε αντίστοιχα πολυγωνική γραμμή στο από Σεπτέμβριο 2020, τοπογραφικό βυθομετρικό διάγραμμα κλίμακας 1:500-1:1000, σε δύο πινακίδες Α1, Α2, συνημμένο στην απόφαση, που συνέταξε ο Αγρονόμος Τοπογράφος Μηχανικός Τσιράκος Παναγιώτης ελέγχθηκε από τον υπάλληλο του Δ.Λ.Τ.Ν.Δ. Φίλιππο Φιλίππου, Πολιτικό Μηχανικό και θεωρήθηκε, ως προς την ακρίβεια της αποτύπωσης των προς τη θάλασσα ορίων των ιδιοκτησιών, από την Αν. Προϊσταμένη της Διεύθυνσης Τ.Υ. του Δημοτικού Λιμενικού Ταμείου Νότιας Δωδεκανήσου, Μαρίκα Δεληγιάννη, Πολιτικό Μηχανικό.

ΑΠΟΣΠΑΣΜΑ

Από το Πρακτικό της υπ' αρ. 03/2021

Συνεδρίασης του Δημοτικού Λιμενικού Ταμείου
Νότιας Δωδεκανήσου

Αριθμός Απόφασης: 15/2021

ΘΕΜΑ: ΚΑΘΟΡΙΣΜΟΣ ΟΡΙΩΝ «ΕΞΟΜΟΙΟΥΜΕΝΗΣ ΧΕΡ-
ΣΑΙΑΣ ΖΩΝΗΣ ΜΕ ΖΩΝΗ ΛΙΜΕΝΑ ΤΟΥ ΑΛΙΕΥΤΙΚΟΥ ΚΑ-
ΤΑΦΥΓΙΟΥ ΦΟΙΝΙΚΙ ΣΤΗ ΘΕΣΗ Δ.Κ. ΦΟΙΝΙΚΙ ΚΑΡΠΑΘΟΥ»

Στη Ρόδο σήμερα την 15 η του μηνός Φεβρουαρίου του έτους 2021 ημέρα της εβδομάδος Δευτέρα και ώρα 11.00 π.μ. στο Δημοτικό Λιμενικό Ταμείο Νότιας Δωδεκανήσου συνήλθε σε συνεδρίαση το Διοικητικό Συμβούλιο του Δημοτικού Λιμενικού Ταμείου Νότιας Δωδεκανήσου με τηλεδιάσκεψη σύμφωνα με το υπ' αρ. 18318/13-3-2020 έγγραφο ΥΠΕΣ «Σύγκληση συλλογικών οργάνων των δήμων, των περιφερειών και των εποπτευόμενων νομικών τους προσώπων, κατά το διάστημα λήψης των μέτρων αποφυγής και διάδοσης του κορωνοϊού COVID-19» κατόπιν της υπ' αρ. 173/09-02-2021 έγγραφης πρόσκλησης του Προέδρου

ΠΑΡΟΝΤΕΣ

1. ΠΑΠΑΟΙΚΟΝΟΜΟΥ

ΒΑΣΙΛΕΙΟΣ ΠΡΟΕΔΡΟΣ

2. ΜΠΟΝΗΣ ΝΙΚΟΛΑΟΣ

ΑΝΤΙΠΡΟΕΔΡΟΣ

3. ΚΑΖΟΥΛΛΗΣ

ΕΜΜΑΝΟΥΗΛ ΜΕΛΟΣ

4. ΤΑΤΗΣ ΣΠΥΡΙΔΩΝ

ΜΕΛΟΣ

5. ΕΡΩΤΟΚΡΙΤΟΣ ΜΙΧΑΗΛ

ΜΕΛΟΣ

6. ΠΕΡΣΕΛΗΣ

ΚΩΝΣΤΑΝΤΙΝΟΣ ΜΕΛΟΣ

7. ΒΑΣΙΛΟΠΟΥΛΟΣ ΔΗΜΟΣ

ΜΕΛΟΣ

8. ΦΡΑΓΚΑΚΗΣ Γ. ΕΥΑΓΓΕΛΟΣ

ΜΕΛΟΣ

9. ΣΑΚΕΛΛΑΡΗΣ ΚΥΡΙΑΚΟΣ

ΜΕΛΟΣ

10. ΜΑΝΩΛΑΚΗΣ ΜΙΧΑΗΛ

ΜΕΛΟΣ

11. ΚΑΜΜΑ ΜΑΡΙΑ -

ΑΛΕΙΦΕΡΗ ΜΕΛΟΣ

12. ΝΙΣΥΡΙΟΣ ΙΩΑΝΝΗΣ

ΜΕΛΟΣ

1. Ε. ΑΝΤΩΝΟΓΛΟΥ, Προϊστάμενος Διεύθυνσης ως εισηγητής επί Διοικητικών, Οικονομικών και θεμάτων Εκμετάλλευσης.

2. ΔΕΛΗΓΙΑΝΝΗ ΜΑΡΙΚΑ ως εισηγήτρια επί Τεχνικών θεμάτων

3. ΒΑΣΙΛΟΠΟΥΛΟΣ ΔΗΜ. ως Γραμματέας Δ.Σ..

4. ΚΑΤΑΒΕΝΑΚΗΣ ΒΑΣΙΛΕΙΟΣ ως Νομικός Σύμβουλος

Η Εισηγήτρια του Δ.Λ.Τ.Ν.Δ αναπληρώτρια Προϊσταμένη της Διεύθυνσης Τεχνικών Υπηρεσιών Δεληγιάννη Μαρίκα, θέτει υπόψη του Συμβουλίου:

α. Την υπ' αρ. 126/2020 απόφαση του Δ.Σ. του Δ.Λ.Τ.Ν.Δ με τίτλο ΚΑΘΟΡΙΣΜΟΣ ΟΡΙΩΝ «ΕΞΟΜΟΙΟΥΜΕΝΗΣ ΧΕΡ-

ΣΑΙΑΣ ΚΑΙ ΘΑΛΑΣΣΙΑΣ ΖΩΝΗΣ ΜΕ ΖΩΝΗ ΛΙΜΕΝΑ ΣΤΗ ΘΕΣΗ Δ.Κ.Κ. ΦΟΙΝΙΚΙ ΚΑΡΠΑΘΟΥ.

β. Το υπ' αρ. 3113.10-61/87250/2020 έγγραφο του Υπουργείου Ναυτιλίας και Νησιωτικής Πολιτικής.

γ. Το υπό στοιχεία 109905 ΑΠΑ 2021 έγγραφο της Κτηματικής Υπηρεσίας Δωδεκανήσων Α'.

δ. Τη χάραξη ορίων «Εξομοιούμενης χερσαίας ζώνης με ζώνη λιμένα του Αλιευτικού Καταφυγίου Φοινίκι στη θέση Δ.Κ. ΦΟΙΝΙΚΙ ΚΑΡΠΑΘΟΥ» η οποία έγινε λαμβάνοντας υπόψη τα κάτωθι:

1) Την ασφάλεια της ναυσιπλοΐας.

2) Την απρόσκοπτη και ομαλή λειτουργία των λιμενικών υποδομών.

3) Ότι τα έργα τα οποία εκτελεί και προγραμματίζει να εκτελέσει η υπηρεσία μας ότι, δεν χρήζουν δέσμευση μεγαλύτερης επιφάνειας, ως εκ τούτου, δεν επιθυμούμε την επέκταση της επιφάνειας αυτής πέραν των ορίων, όπως παρουσιάζονται στο τοπογραφικό - βυθομετρικό διάγραμμα.

4) Ότι οι μορφολογικές συνθήκες (ιδιαιτερότητα του εδαφικού και θαλάσσιου ανάγλυφου) ή οι παρεπόμενες μη λιμενικές δραστηριότητες, δεν επιτρέπουν την πλήρη επέκταση της θαλάσσιας ζώνης λιμένα στα εκ του νόμου τιθέμενων μέγιστων ορίων (παρ. 1 και 2 του άρθρου 20 του ν. 2971/2001 (Α' 285). Ως εκ τούτου αυτή περιορίζεται στα όρια που κατ'ελάχιστον θα επιτρέπουν την απρόσκοπτη και ασφαλή ανάπτυξη των λιμενικών δραστηριοτήτων.

5) Στην ανωτέρω περιγραφόμενη περιοχή έχουν χαραχθεί όρια αιγιαλού και παραλίας, με την υπ' αρ. 14851/4-9-2006 απόφαση του Γ.Γ. της Περιφέρειας Νοτίου Αιγαίου (Δ' 904).

1. Η Εξομοιούμενη Χερσαία Ζώνη Λιμένα χαράσσεται επί του αλιευτικού καταφυγίου Δ.Κ.Φοινίκι Καρπάθου. Ξεκινάει δυτικά και πέρα από τον υφιστάμενο βραχώδη κυματοθραύστη από σημείο αρχής 67 (με συντεταγμένες Χ= 782409.16 και Ψ=3931757.67), και περιλαμβάνει: α) χερσαίο βραχώδη σχηματισμό, στην βάση του κυματοθραύστη, β) τον κυματοθραύστη, γ) την αποβάθρα του αλιευτικού καταφυγίου οριοθετημένη βόρεια από βραχώδεις σχηματισμούς, δ) το δρόμο προσπέλασης προς την αποβάθρα, ε) τα παραλιακά κρηπιδώματα του όρμου, ακολουθώντας παράλληλα την γραμμή αιγιαλού με ΦΕΚ Δ' 904/2006 προς ΒΑ του αλιευτικού καταφυγίου, μέχρι το ανατολικό σημείο πέρατος 20 (με συντεταγμένες Χ= 782567.86 και Ψ=3931779.62).

Η εξομοιούμενη χερσαία λιμενική ζώνη στη θέση Φοινίκη Καρπάθου, όπως παρουσιάζεται στο συνημμένο θεωρημένο από την Τεχνική Υπηρεσία βυθομετρικό - τοπογραφικό διάγραμμα σε δύο πινακίδες Α1, Α2 κλίμακας 1:500-1:1000, περιγράφεται από το πολύγωνο κορυφών [67-6-7-8-29-30-31-32-33-34-35-36-37-38-39-40-20-19-18-17-16-15 -14-13-12-11-41-42-.....-63-64-65-66-67]: Ε= 5487,42.τ.μ.

2. Η Θαλάσσια Ζώνη χαράσσεται επί του όρμου Φοινικίου, όπως παρουσιάζεται στο συνημμένο θεωρημένο από την Τεχνική Υπηρεσία βυθομετρικό - τοπογραφικό διάγραμμα σε δύο πινακίδες Α1, Α2 κλίμακας 1:500-1:1000 και περιγράφεται από το πολύγωνο κορυ-

φών[67-66-65-...41-11-12-13-...-20-69-68-67]. Συνολικό εμβαδόν θαλάσσιας ζώνης: E= 180743.4τ.μ.

Στην εξομοιούμενη χερσαία ζώνη λιμένα δεν περιλαμβάνονται ιδιωτικά κτήματα.

Το Διοικητικό Συμβούλιο μετά από διαλογική συζήτηση και έχοντας υπόψη του:

1. Τις σχετικές διατάξεις της παρ. 4 του άρθρου 2 του ν. 2575/1998 (Α' 23Α) οι οποίες διέπουν τη χρήση και την εκμετάλλευση από τα οικεία Λιμενικά Ταμεία των χώρων που εξομοιώνονται με ζώνες λιμένων, του άρθρου 3 του ν. 444/1970 (Α' 30).

2. Την υπ' αρ. 3511.91/01/98/17-3-1998 ερμηνευτική εγκύκλιο του Υ.Ε.Ν. με θέμα τη χρήση και εκμετάλλευση από τα Λ.Τ. των χώρων που εξομοιώνονται με ζώνες λιμένων.

3. Την υπ' αρ. 360/96 γνωμοδότηση του Νομικού Συμβουλίου του Κράτους με την οποία αποφαίνεται ότι στο Λιμενικό Ταμείο ανήκει η χρήση και η εκμετάλλευση των χώρων της χερσαίας ζώνης των λιμανιών, στα οποία τούτο εκτελεί τα αναγκαία για τη λειτουργία του λιμενικά έργα και αν δεν έχουν καθορισθεί τα όρια αυτής κατά την προβλεπόμενη από τον νόμο διαδικασία.

4. Το άρθρο 28 του ν. 2971/2001 (Α' 285) περί καθορισμού των χώρων που εξομοιώνονται με ζώνη λιμένα.

5. Την υπό στοιχεία 102824π.ε./2729.π.ε./Β0010/13.4.2005 κοινή απόφαση Υπουργών Οικονομίας και Οικονομικών και Εμπορικής Ναυτιλίας «Καθορισμός χώρων που εξομοιώνονται με Ζώνη Λιμένα» (Β' 547).

6. Την υπ' αρ. 14851/4-9-2006 απόφαση του Γ.Γ. της Περιφέρειας Νοτίου Αιγαίου (Δ' 904) με την οποία επικυρώθηκε ή έκθεση καθορισμού ορίων αιγιαλού και παραλίας στην περιοχή Φοινίκι, Δ.Δ. Αρκάσας, Δήμου Καρπάθου, Νήσου Καρπάθου.

ομόφωνα

Αποφασίζει:

Τον καθορισμό ορίων «Εξομοιούμενης χερσαίας ζώνης με ζώνη λιμένα του Αλιευτικού Καταφυγίου Φοινίκι στη θέση Δ.Κ. ΦΟΙΝΙΚΙ ΚΑΡΠΑΘΟΥ», όπως αυτή χαράσσεται με πράσινη και μπλε αντίστοιχα πολυγωνική γραμμή επί τοπογραφικού βυθομετρικού διαγράμματος, κλίμακας 1:500- 1:1000 σε δύο πινακίδες Α1, Α2, που συντάχθηκε από τον Διπλ. Αγρονόμο Τοπογράφο Μηχανικό Τσιράκο Λ. Παναγιώτη, το οποίο ελέγχθηκε και θεωρήθηκε ως προς την ακρίβεια της αποτύπωσης των προς τη θάλασσα ορίων των ιδιοκτησιών από την Αναπληρώτρια Προϊστάμενη της Δ/νουσας τα Έργα Υπηρεσίας του Δ.Λ.Τ.Ν.Δ. Μαρίκα Δεληγιάννη, Πολιτικό Μηχανικό ΤΕ/Α'.

Αναλυτικότερα:

1. Η Εξομοιούμενη Χερσαία Ζώνη Λιμένα χαράσσεται επί του αλιευτικού καταφυγίου Δ.Κ.Φοινίκι Καρπάθου. Ξεκινάει δυτικά και πέρα από τον υφιστάμενο βραχώδη κυματοθραύστη από σημείο αρχής 67 (με συντεταγμένες X= 782409.16 και Ψ=3931757.67), και περιλαμβάνει: α) χερσαίο βραχώδη σχηματισμό, στην βάση του κυματοθραύστη, β) τον κυματοθραύστη, γ) την αποβάθρα του αλιευτικού καταφυγίου οριοθετημένη βόρεια από βραχώδεις σχηματισμούς, δ) το δρόμο προσπέλασης προς την αποβάθρα, ε) τα παραλιακά κρηπιδώματα του όρμου, ακολουθώντας παράλληλα την γραμμή αιγιαλού με ΦΕΚ 904Δ/09-10-2006 προς ΒΑ του αλιευτικού καταφυγίου, μέχρι το ανατολικό σημείο πέρατος 20 (με συντεταγμένες X= 782567.86 και Ψ=3931779.62).

Η εξομοιούμενη χερσαία λιμενική ζώνη στη θέση Φοινίκι Καρπάθου, όπως παρουσιάζεται στο συνημμένο θεωρημένο από την Τεχνική Υπηρεσία βυθομετρικό - τοπογραφικό διάγραμμα σε δύο πινακίδες Α1, Α2 κλίμακας 1:500-1:1000, περιγράφεται από το πολύγωνο κορυφών [67-6-7-8-29-30-31-32-33-34-35-36-37-38-39-40-20-19-18-17-16-15 -14-13-12-11-41-42-.....-63-64-65-66-67]: E= 5487,42.τ.μ.

2. Η Θαλάσσια Ζώνη χαράσσεται επί του όρμου Φοινικίου, όπως παρουσιάζεται στο συνημμένο θεωρημένο από την Τεχνική Υπηρεσία βυθομετρικό - τοπογραφικό διάγραμμα σε δύο πινακίδες Α1, Α2 κλίμακας 1:500-1:1000 και περιγράφεται από το πολύγωνο κορυφών [67-66-65-...-41-11-12-13-...-20-69-68-67]. Συνολικό εμβαδόν θαλάσσιας ζώνης: E= 180743.4τ.μ.

Οι συντεταγμένες (ΕΓΣΑ 87) των παραπάνω σημείων της εξομοιούμενης χερσαίας και της θαλάσσιας ζώνης απεικονίζονται και εξασφαλίζονται στο συνημμένο θεωρημένο από την Τεχνική Υπηρεσία του Δ.Λ.Τ.Ν.Δ. βυθομετρικό - τοπογραφικό διάγραμμα σε δύο πινακίδες Α1, Α2 κλίμακας 1:500-1:1000 και το οποίο αποτελεί αναπόσπαστο μέρος της παρούσας απόφασης.

Στην εξομοιούμενη χερσαία ζώνη λιμένα δεν περιλαμβάνονται ιδιωτικά κτήματα.

Η απόφαση αυτή πήρε αριθμό 15/2021.

Αφού εξαντλήθηκαν τα θέματα της ημερησίας διάταξης λύεται η συνεδρίαση.


Γι αυτό συντάχθηκε το πρακτικό και υπογράφηκε ως ακολούθως:

Ο Πρόεδρος


ΒΑΣΙΛΕΙΟΣ
ΠΑΠΑΟΙΚΟΝΟΜΟΥ

Ο Γραμματέας

ΔΗΜΟΣΘΕΝΗΣ
ΒΑΣΙΛΟΠΟΥΛΟΣ

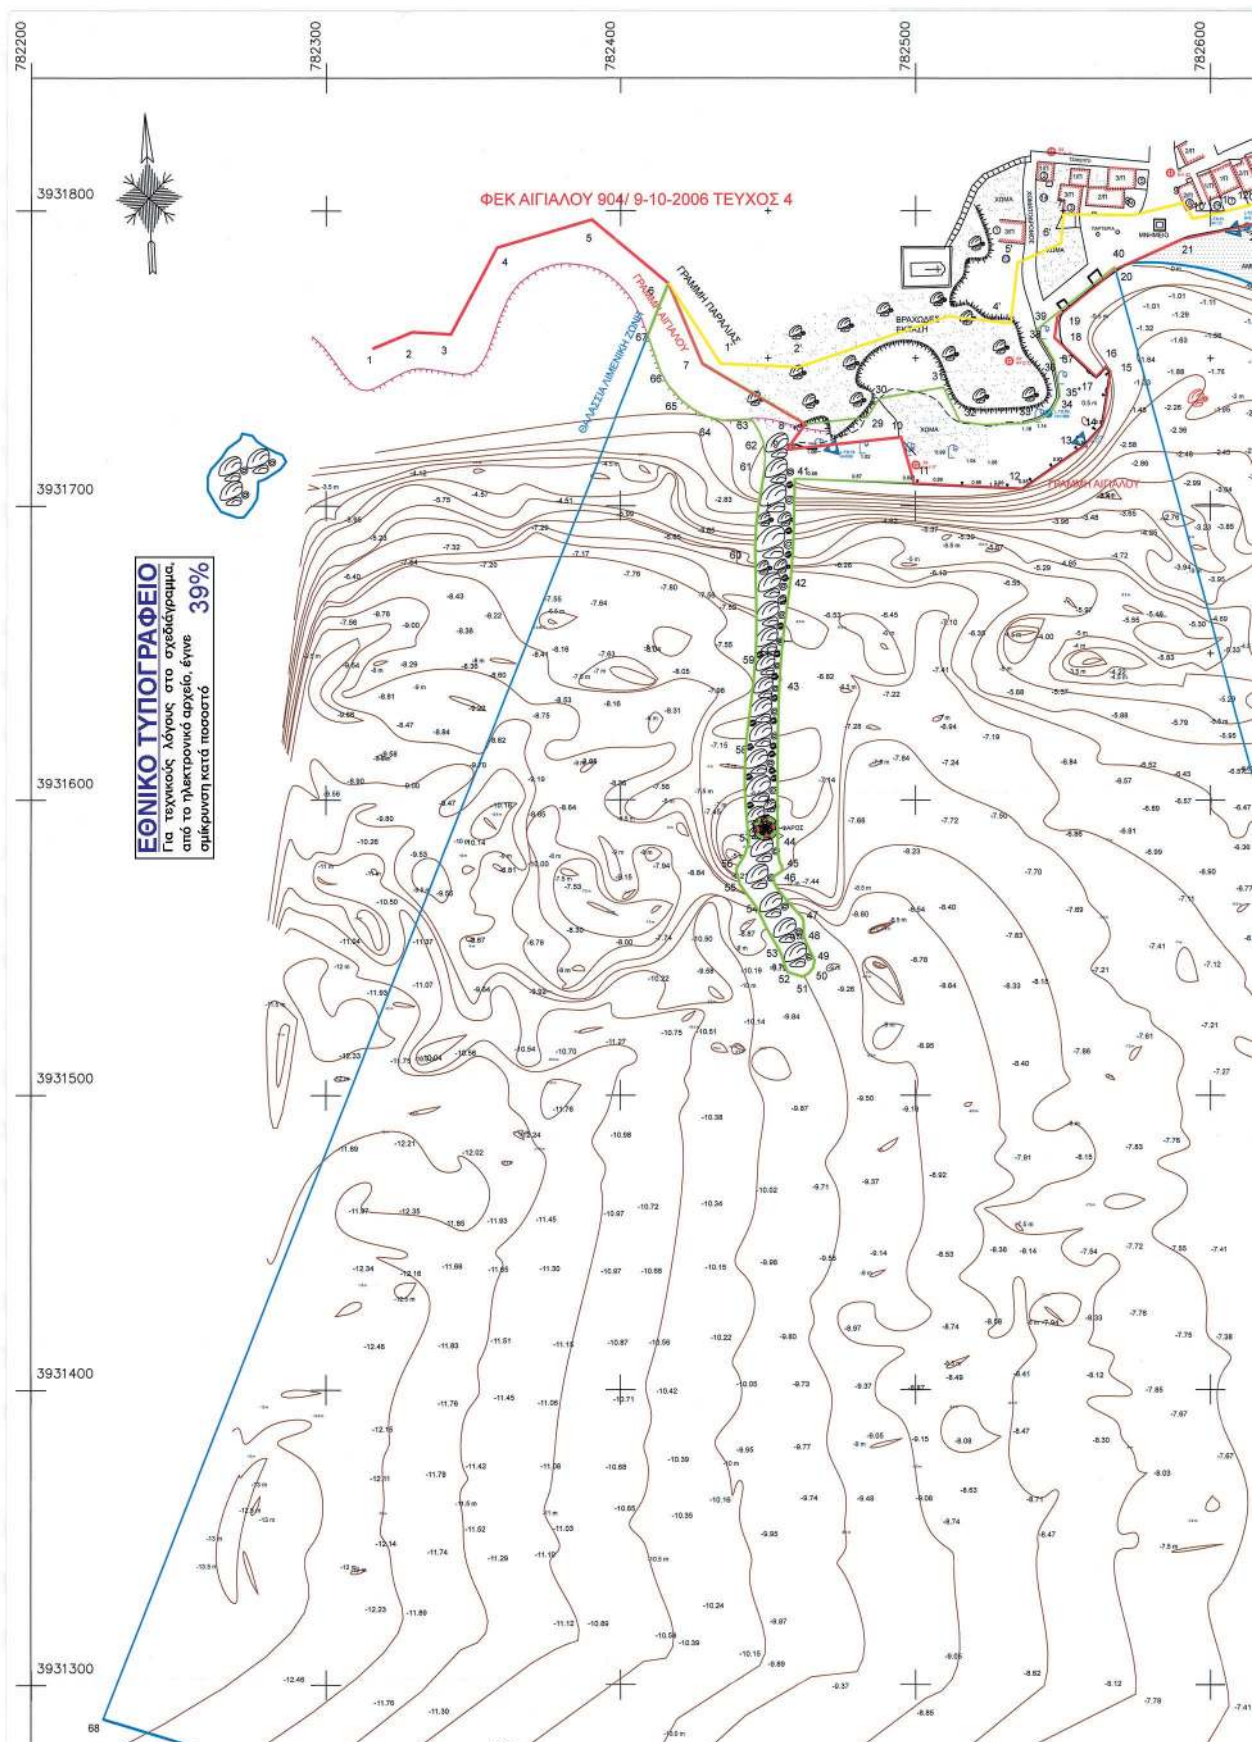



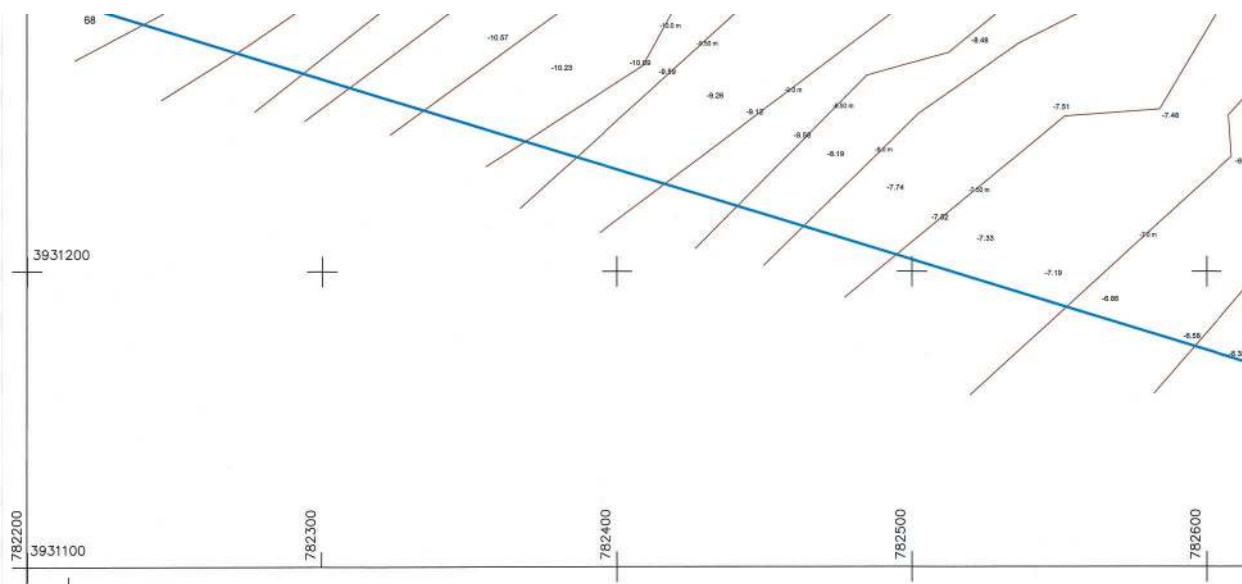


Εμβαδον χερσαίας λιμενικής ζώνης με στοιχεία [6-7-8-29-30-31-32-33-34-35-36-37-38-39-40-20-19-18-17-16-15-14-13-12-11-41-42].....63-64-65-66-67-68]=5487,42 τ.μ.

Εμβαδον θαλασσίας λιμενικής ζώνης με στοιχεία [20-19-18-17-16-15-14-13-12-11-41-42].....63-64-65-66-67-68-69-20]=180743,4 τ.μ.


ΣΥΝΤΕΤΑΓΜΕΝΕΣ Χ,Υ ΚΟΡΥΦΩΝ ΑΙΓΙΛΑΟΥ		ΣΥΝΤΕΤΑΓΜΕΝΕΣ Χ,Υ ΣΗΜΕΙΩΝ ΠΑΡΑΛΙΑΣ		ΚΟΡΥΦΕΣ ΘΑΛΑΣΣΙΑΣ ΛΙΜΕΝΙΚΗΣ ΖΩΝΗΣ		ΚΟΡΥΦΕΣ ΧΕΡΣΙΑΣ ΛΙΜΕΝΙΚΗΣ ΖΩΝΗΣ											
ΚΟΡΥΦΗ	Χ	Υ	ΚΟΡΥΦΗ	Χ	Υ	ΚΟΡΥΦΗ	Χ										
2	782315.78	3931753.26	2	782433.87	3931748.12	20	782567.86	3931779.62	58	782442.40	3931618.58	6	782416.18	3931775.48	30	782453.90	3931638.01
2	782329.29	3931758.87	2	782460.57	3931747.17	19	782548.09	3931764.07	59	782445.07	3931576.02	7	782427.74	3931748.07	41	782567.45	3931781.11
3	782342.35	3931758.10	3	782510.99	3931784.20	18	782547.06	3931759.96	60	782445.75	3931682.56	8	782462.67	3931727.66	42	782457.56	3931673.49
4	782357.97	3931767.56	4	782532.23	3931781.82	17	782561.31	3931743.96	61	782448.03	3931717.48	9	782495.10	3931723.24	43	782453.90	3931638.01
5	782380.07	3931767.05	5	782534.53	3931782.42	16	782564.39	3931747.05	62	782448.03	3931722.65	10	782499.53	3931707.54	44	782453.41	3931598.43
6	782416.18	3931775.48	6	782549.30	3931789.05	15	782566.01	3931745.64	63	782444.53	3931723.49	11	782499.53	3931707.54	45	782454.08	3931578.68
7	782427.74	3931748.07	7	782550.01	3931788.77	14	782563.20	3931727.11	64	782431.03	3931723.19	12	782536.37	3931705.78	46	782455.07	3931576.02
8	782462.67	3931727.66	8	782573.41	3931788.36	13	782556.82	3931720.03	65	782430.13	3931720.22	13	782547.06	3931759.96	47	782462.07	3931559.45
9	782457.03	3931718.97	9	782590.85	3931802.70	12	782536.37	3931705.78	66	782428.14	3931717.11	14	782548.09	3931764.07	48	782462.14	3931554.15
10	782495.10	3931723.24	10	782593.97	3931797.44	11	782499.53	3931707.54	67	782428.09	3931757.67	15	782548.09	3931764.07	49	782465.88	3931545.81
11	782499.53	3931707.54	11	782606.47	3931789.89	41	782567.45	3931781.11	68	782224.39	3931288.59	16	782548.09	3931764.07	50	782463.90	3931541.29
12	782536.37	3931705.78	12	782613.43	3931801.72	42	782457.56	3931673.49	69	782244.88	3931288.59	17	782548.09	3931764.07	51	782463.90	3931541.29
13	782556.82	3931720.03	13	782619.03	3931803.39	43	782453.90	3931638.01	70	782244.88	3931288.59	18	782548.09	3931764.07	52	782463.90	3931541.29
14	782593.20	3931727.11	14	782623.81	3931805.29	44	782453.41	3931598.43	71	782244.88	3931288.59	19	782548.09	3931764.07	53	782463.90	3931541.29
15	782596.01	3931745.64	15	782631.82	3931802.67	45	782454.08	3931578.68	72	782244.88	3931288.59	20	782548.09	3931764.07	54	782463.90	3931541.29
16	782564.39	3931747.05	16	782648.73	3931792.65	46	782455.07	3931576.02	73	782244.88	3931288.59	21	782548.09	3931764.07	55	782463.90	3931541.29
17	782591.22	3931743.96	17	782679.07	3931789.79	47	782462.07	3931559.45	74	782244.88	3931288.59	22	782548.09	3931764.07	56	782463.90	3931541.29
18	782547.06	3931759.96	18	782697.56	3931745.51	48	782462.14	3931554.15	75	782244.88	3931288.59	23	782548.09	3931764.07	57	782463.90	3931541.29
19	782548.09	3931764.07	19	782703.11	3931715.37	49	782465.88	3931545.81	76	782244.88	3931288.59	24	782548.09	3931764.07	58	782463.90	3931541.29
20	782567.86	3931779.62	20	782701.84	3931700.14	50	782463.90	3931541.29	77	782244.88	3931288.59	25	782548.09	3931764.07	59	782463.90	3931541.29
21	782590.73	3931790.64	21	782715.43	3931683.96	51	782462.23	3931540.40	78	782244.88	3931288.59	26	782548.09	3931764.07	60	782463.90	3931541.29
22	782615.09	3931795.77	22	782740.10	3931671.84	52	782456.69	3931541.71	79	782244.88	3931288.59	27	782548.09	3931764.07	61	782463.90	3931541.29
23	782630.93	3931796.25	23	782783.95	3931655.80	53	782454.15	3931548.85	80	782244.88	3931288.59	28	782548.09	3931764.07	62	782463.90	3931541.29
24	782697.00	3931761.80	24	782800.71	3931647.30	54	782446.37	3931563.40	81	782244.88	3931288.59	29	782548.09	3931764.07	63	782463.90	3931541.29
25	782694.36	3931741.86				55	782440.52	3931571.43	82	782244.88	3931288.59	30	782548.09	3931764.07	64	782463.90	3931541.29
26	782661.05	3931714.12				56	782439.25	3931576.79	83	782244.88	3931288.59	31	782548.09	3931764.07	65	782463.90	3931541.29
27	782690.06	3931654.26				57	782443.66	3931585.64	84	782244.88	3931288.59	32	782548.09	3931764.07	66	782463.90	3931541.29
28	782718.94	3931631.84							85	782244.88	3931288.59	33	782548.09	3931764.07	67	782463.90	3931541.29
29	782748.07	3931609.02							86	782244.88	3931288.59	34	782548.09	3931764.07	68	782463.90	3931541.29
30	782778.19	3931586.20							87	782244.88	3931288.59	35	782548.09	3931764.07	69	782463.90	3931541.29
31	782808.31	3931563.38							88	782244.88	3931288.59	36	782548.09	3931764.07	70	782463.90	3931541.29
32	782838.43	3931540.56							89	782244.88	3931288.59	37	782548.09	3931764.07	71	782463.90	3931541.29
33	782868.55	3931517.74							90	782244.88	3931288.59	38	782548.09	3931764.07	72	782463.90	3931541.29
34	782898.67	3931494.92							91	782244.88	3931288.59	39	782548.09	3931764.07	73	782463.90	3931541.29
35	782928.79	3931472.10							92	782244.88	3931288.59	40	782548.09	3931764.07	74	782463.90	3931541.29
36	782958.91	3931449.28							93	782244.88	3931288.59	41	782548.09	3931764.07	75	782463.90	3931541.29
37	782989.03	3931426.46							94	782244.88	3931288.59	42	782548.09	3931764.07	76	782463.90	3931541.29
38	783019.15	3931403.64							95	782244.88	3931288.59	43	782548.09	3931764.07	77	782463.90	3931541.29
39	783049.27	3931380.82							96	782244.88	3931288.59	44	782548.09	3931764.07	78	782463.90	3931541.29
40	783079.39	3931358.00							97	782244.88	3931288.59	45	782548.09	3931764.07	79	782463.90	3931541.29
41	783109.51	3931335.18							98	782244.88	3931288.59	46	782548.09	3931764.07	80	782463.90	3931541.29
42	783139.63	3931312.36							99	782244.88	3931288.59	47	782548.09	3931764.07	81	782463.90	3931541.29
43	783169.75	3931289.54							100	782244.88	3931288.59	48	782548.09	3931764.07	82	782463.90	3931541.29
44	783199.87	3931266.72										49	782548.09	3931764.07	83	782463.90	3931541.29
45	783229.99	3931243.90										50	782548.09	3931764.07	84	782463.90	3931541.29
46	783260.11	3931221.08										51	782548.09	3931764.07	85	782463.90	3931541.29
47	783290.23	3931198.26										52	782548.09	3931764.07	86	782463.90	3931541.29
48	783320.35	3931175.44										53	782548.09	3931764.07	87	782463.90	3931541.29
49	783350.47	3931152.62										54	782548.09	3931764.07	88	782463.90	3931541.29
50	783380.59	3931129.80										55	782548.09	3931764.07	89	782463.90	3931541.29
51	783410.71	3931107.00										56	782548.09	3931764.07	90	782463.90	3931541.29
52	783440.83	3931084.18										57	782548.09	3931764.07	91	782463.90	3931541.29
53	783470.95	3931061.36										58	782548.09	3931764.07	92	782463.90	3931541.29
54	783501.07	3931038.54										59	782548.09	3931764.07	93	782463.90	3931541.29
55	783531.19	3931015.72										60	782548.09	3931764.07	94	782463.90	3931541.29
56	783561.31	3930992.90										61	782548.09	3931764.07	95	782463.90	3931541.29
57	783591.43	3930970.08										62	782548.09	3931764.07	96	782463.90	3931541.29
58	783621.55	3930947.26										63	782548.09	3931764.07	97	782463.90	3931541.29
59	783651.67	3930924.44										64	782548.09	3931764.07	98	782463.90	3931541.29
60	783681.79	3930901.62										65	782548.09	3931764.07	99	782463.90	3931541.29
61	783711.91	3930878.80										66	782548.09	3931764.07	100	782463.90	3931541.29
62	783742.03	3930856.00										67	782548.09	3931764.07			
63	783772.15	3930833.18										68	782548.09	3931764.07			
64	783802.27	3930810.36										69	782548.09	3931764.07			
65	783832.39	3930787.54										70	782548.09	3931764.07			
66	783862.51	3930764.72										71	782548.09	3931764.07			
67	783892.63	3930741.90										72	782548.09	3931764.07			
68	783922.75	3930719.08										73	782548.09	3931764.07			
69	783952.87	3930696.26															

ΑΠΟΣΠΑΣΜΑ ΧΑΡΤΗ ΓΕΩΓΡΑΦΙΚΗΣ ΥΠΗΡΕΣΙΑΣ ΣΤΡΑΤΟΥ ΚΛΙΜΑΚΑΣ 1:5000

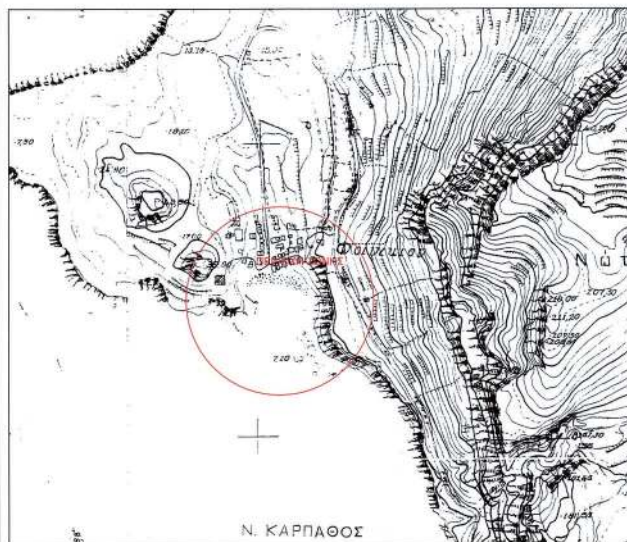

ΑΠΟΣΠΑΣΜΑ ΟΡΘΟΦΩΤΟΧΑΡΤΗ




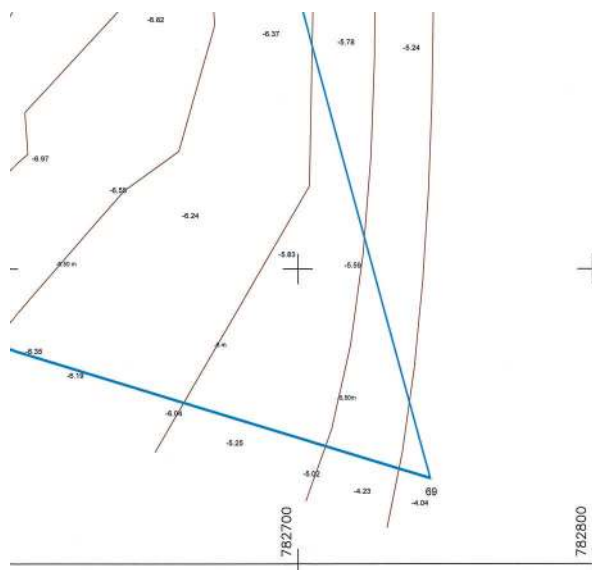

Το παρόν συνοδεύει με αριθμ. 15/2021 απόφαση του Δ.Ε. του Δημοτικού Λιμενικού Ταμείου Λαμίας Διοικητικής.

ΜΕΣΗ ΣΤΑΘΜΗ ΘΑΛΑΣΣΙΑΣ ΣΤΑΘΜΟΥ ΗΡΑΚΛΕΙΟΥ

Y
3931638.01
3931585.43
3931578.86
3931570.02
3931559.45
3931554.15
3931545.81
3931541.29
3931540.40
3931541.71
3931548.85
3931563.40
3931571.43
3931576.79
3931585.64
3931615.88
3931642.51
3931682.56
3931714.48
3931722.75
3931729.49
3931729.76
3931735.61
3931744.12
3931757.67

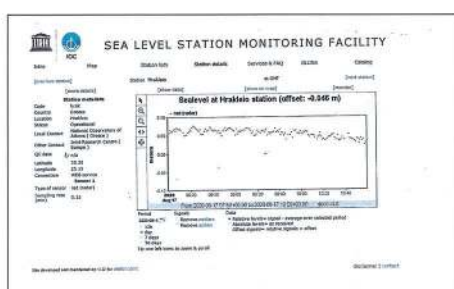

κτίριο	πολυγωνομετρικό σημείο	Προβλήτα
ντουός	υψομετρικό σημείο	Βρόχια
δεξαμενή	ΔΕΗ, ΟΤΕ, ΦΩΣ	μανδράτοιχος
δέσπρα	μεμονωμένα δέντρα	Ισοβαθείς
κορυφή ορίου	ακτογραμμή	Φρύδι πρηνούς
κτμ. αριθμός	γραμμή αιγιαλού	γραμμή παραλίας
κτμ. αριθμός διανομής	Μέγιστο χειμάρριο Κύμα	συμμάτλημα
τριγωνομετρικό σημείο	κύρια υψομετρική καμπύλη	δρόμος
υψομετρική αφετηρία	δεύτερη υψομ. καμπύλη	Πρόταση Εξομοιούμενης
		Χερσαίας Λιμενικής Ζώνης
		Θαλάσσια Λιμενική Ζώνη

ΤΟΠΟΓΡΑΦΙΚΟ ΔΙΑΓΡΑΜΜΑ

ΕΡΓΟΔΟΤΗΣ : ΔΗΜΟΤΙΚΟ ΛΙΜΕΝΙΚΟ ΤΑΜΕΙΟ
ΝΟΤΙΑΣ ΔΩΔ/ΣΟΥ

ΑΛΙΕΥΤΙΚΟ ΚΑΤΑΦΥΓΙΟ ΦΟΙΝΙΚΙ
ΘΕΣΗ ΜΕΛΕΤΗΣ: ΔΗΜ. ΚΟΙΝ. ΦΟΙΝΙΚΙ
ΔΗΜΟΥ ΚΑΡΠΑΘΟΥ

ΘΕΜΑ ΣΧΕΔΙΟΥ

ΑΡ. ΣΧΕΔ. Α-1

ΤΟΠΟΓΡΑΦΙΚΟ - ΒΥΘΟΜΕΤΡΙΚΟ ΔΙΑΓΡΑΜΜΑ
ΚΑΘΟΡΙΣΜΟΥ ΕΞΟΜΟΙΟΥΜΕΝΗΣ ΧΕΡΣΑΙΑΣ
ΚΑΙ ΘΑΛΑΣΙΑΣ ΛΙΜΕΝΙΚΗΣ ΖΩΝΗΣ ΠΑΡΑΛΙΑΚΟΥ
ΜΕΤΩΠΟΥ ΣΤΟ Δ.Κ. ΦΟΙΝΙΚΙ ΚΑΡΠΑΘΟΥ

ΚΛΙΜΑΚΑ
1:1000

ΡΟΔΟΣ ΣΕΠΤΕΜΒΡΙΟΣ 2020

ΣΦΡΑΓΙΔΑ - ΥΠΟΓΡΑΦΗ ΜΗΧΑΝΙΚΟΥ

Θεωρείται ότι ο Δ.Κ. την
ακρίβεια της μελέτης
της προς το Φορέα
οργάνωσης του έργου
ΡΟΔΟΣ 2020

Ελέγχθηκε
για το Δ.Α.Τ.Ν.Δ.

ΗΜΕΡΟΜΗΝΙΑ
του Δ.Α.Τ.Ν.Δ.

ΚΑΡΤΑ ΔΗΜ. ΑΡΧΙΤΕΚΤΟΝΙΚΗΣ

ΤΣΙΡΑΚΟΣ Α. ΠΑΝΑΓΙΩΤΗΣ
Αγρ. Τοπογράφος Μηχανικός Ε.Μ.Π.

ΤΣΙΡΑΚΟΣ Α. ΠΑΝΑΓΙΩΤΗΣ
ΑΓΡΟΝΟΜΟΣ & ΤΟΠΟΓΡΑΦΟΣ ΜΗΧΑΝΙΚΟΣ
ΕΠΙΧΕΙΡΗΣΙΑΚΟ ΣΤΟΙΧΕΙΟ ΕΛΛΗΝΙΚΗΣ
ΤΕΧΝΟΛΟΓΙΑΣ
ΤΗΛ. 3422 41 60 60 FAX 3422 41 60 60
Α.Ε.Α.Ε. ΜΕΛΕΤΕΣ - Ε.Ε.Υ. ΠΑΡΑΛΙΑΚΟΥ 3942

ΥΠΟΜΝΗΜΑ

ΟΙ ΜΕΤΡΗΣΕΙΣ ΕΓΙΝΑΝ ΣΤΟ ΣΥΣΤΗΜΑ ΕΓΚΑΡΣΙΑΣ ΜΕΡΚΑΤΟΡΙΚΗΣ
ΠΡΟΒΟΛΗΣ ΕΓΓΑ '87, ΕΛΛΗΝΟΕΙΔΕΣ GRS 80, ΜΕ ΧΡΗΣΗ
ΔΙΠΛΟΣΥΧΝΟΥ ΔΕΚΤΗ ΔΟΥΡΥΦΟΡΙΚΩΝ ΠΑΡΑΤΗΡΗΣΕΩΝ
JAVAD με REG KEY 124-91-125-82 ΚΑΙ ΤΟΥ ΔΙΚΤΥΟΥ HEPOS ΣΤΑΘΜΟΣ 096 ΚΑΡΠΑΘΟΥ
LAT 39 39 23.62059 N, LON 20 51 23.86592 E (NTRIP-RTCMv3.0, datum HTRS07-HEPOS).

ΤΑ ΒΥΘΟΜΕΤΡΑ ΕΛΗΦΘΗΣΑΝ ΜΕ ΒΥΘΟΜΕΤΡΟ ΤΗΣ ΕΤΑΙΡΕΙΑΣ OHMEX
SONARITE V4 BTX INTEGRATED SYSTEM ΗΚΩΒΟΝΙΣΤΙΚΟ ΚΑΙ ΜΟΝΑΔΑ ΒΥΘΟΜΕΤΡΟΥ
ΧΡΗΣΙΜΟΠΟΙΟΥΝΤΑΣ ΑΛΤΙΟΓΡΑΦΟΥΣ ΕΝΤΟΣΙΣΜΟΥ ΠΥΘΑΓΟΡΑ ΜΕ ΧΡΗΣΗ ΤΕΧΝΙΚΩΝ DSP
ΣΥΜΒΑΤΟ ΜΕ ΔΕΚΤΗ GNSS RTK ΚΑΙ ΛΟΓΙΣΜΙΚΟ FAST SURVEY

ΜΕΣΗ ΣΤΑΘΜΗ ΘΑΛΑΣΣΙΑΣ ΤΗΝ ΩΡΑ ΤΩΝ ΒΥΘΟΜΕΤΡΗΣΕΩΝ ΜΕ ΒΑΣΗ ΤΟΝ ΣΤΑΘΜΟ ΤΟΥ ΗΡΑΚΛΕΙΟΥ + 0.08 ΕΚ.

Ελλογισμός: GRS 80

Προβολή: Εγκάρσια Μερκατορική

Συντελεστής κλίμακας: 1.0013

Αρχή συντεταγμένων: $\varphi = 0^\circ$, $\lambda = 24^\circ$

False Easting (c): 500000 μ

Transformation WGS84 to HEPOS

DX, m 203.437

DY, m -73.461

DZ, m -243.594

RX, sec -0.17000139

RY, sec -0.08000037

RZ, sec -0.15100028

Scale, ppm -0.2940000

Digital model GreekDgM3.bin

ΦΕΚ ΑΙΓΙΑΛΟΥ 904/ 9-10-2006 ΤΕΥΧΟΣ 4

Η απόφαση αυτή μαζί με την απόφαση του φορέα διοίκησης και εκμετάλλευσης του λιμένα και το τοπογραφικό διάγραμμα που τη συνοδεύει να δημοσιευθούν στην Εφημερίδα της Κυβερνήσεως.

Πειραιάς, 30 Ιουλίου 2021

Ο Ασκών καθήκοντα Συντονιστή
Αποκεντρωμένης Διοίκησης
ΠΟΛΥΚΑΡΠΟΣ ΠΟΛΥΧΡΟΝΑΚΗΣ