



ΕΦΗΜΕΡΙΔΑ ΤΗΣ ΚΥΒΕΡΝΗΣΕΩΣ ΤΗΣ ΕΛΛΗΝΙΚΗΣ ΔΗΜΟΚΡΑΤΙΑΣ

26 Αυγούστου 2021

ΤΕΥΧΟΣ ΤΕΤΑΡΤΟ

Αρ. Φύλλου 558

ΠΕΡΙΕΧΟΜΕΝΑ

ΑΠΟΦΑΣΕΙΣ

- 1 Έγκριση αναοριοθέτησης των αρχαιολογικών χώρων: α) "Γκριμάδας" ή "Γκριμάλας" και β) Δυμοκάστρου, Δ.Κ. Πέρδικας, Δήμου Ηγουμενίτσας, Π.Ε. Θεσπρωτίας, Περιφέρειας Ηπείρου.
- 2 Κήρυξη ως αναδασωτέας έκταση εμβαδού εννιάκοσίων πενήντα τριών τετραγωνικών μέτρων (953 τ.μ.) που βρίσκεται στην περιοχή παραλία Πεσσάδας, Τοπικής Κοινότητας Πεσσάδας, Δημοτικής Ενότητας Λειβαθούς, Δήμου Αργοστολίου, Π.Ε. Κεφαλονιάς.

ΑΠΟΦΑΣΕΙΣ

Αριθμ. 160051

(1)

Έγκριση αναοριοθέτησης των αρχαιολογικών χώρων: α) "Γκριμάδας" ή "Γκριμάλας" και β) Δυμοκάστρου, Δ.Κ. Πέρδικας, Δήμου Ηγουμενίτσας, Π.Ε. Θεσπρωτίας, Περιφέρειας Ηπείρου.

Η ΠΡΟΪΣΤΑΜΕΝΗ
ΤΗΣ ΓΕΝΙΚΗΣ ΔΙΕΥΘΥΝΣΗΣ ΑΡΧΑΙΟΤΗΤΩΝ
ΚΑΙ ΠΟΛΙΤΙΣΤΙΚΗΣ ΚΛΗΡΟΝΟΜΙΑΣ
ΤΟΥ ΥΠΟΥΡΓΕΙΟΥ
ΠΟΛΙΤΙΣΜΟΥ ΚΑΙ ΑΘΛΗΤΙΣΜΟΥ

Έχοντας υπόψη:

1. Τις διατάξεις:

α) Τον ν. 4622/2019 «Επιτελικό κράτος: οργάνωση, λειτουργία και διαφάνεια της Κυβέρνησης, των Κυβερνητικών Οργάνων και της Κεντρικής Δημόσιας Διοίκησης» (Α' 133).

β) Του π.δ. 70/2015 «Ανασύσταση των Υπουργείων Πολιτισμού και Αθλητισμού, Υποδομών, Μεταφορών και Δικτύων, Αγροτικής Ανάπτυξης και Τροφίμων... Μεταφορά Γενικής Γραμματείας Βιομηχανίας στο Υπουργείο Οικονομίας, Ανάπτυξης και Τουρισμού» (Α' 114).

γ) Του π.δ. 83/2019 «Διορισμός Αντιπροέδρου της Κυβέρνησης, Υπουργών, Αναπληρωτών Υπουργών και Υφυπουργών» (Α' 121).

δ) Του π.δ. 84/2019 «Σύσταση και κατάργηση Γενικών Γραμματειών και Ειδικών Γραμματειών/Ενιαίων Διοικητικών Γραμματειών Τομέων Υπουργείων» (Α' 123).

ε) Της υπό στοιχεία ΥΠΠΟΑ/ΥΠΟΥΡΓΟΣ/397848/12/22-7-2019 κοινής υπουργικής απόφασης «Διορισμός Μετακλητού Γενικού Γραμματέα στο Υπουργείο Πολιτισμού και Αθλητισμού» (Υ.Ο.Δ.Δ. 485).

στ) Τον ν. 3028/2002 «Για την προστασία των Αρχαιοτήτων και εν γένει της Πολιτιστικής Κληρονομιάς» άρθρα 12, 13 και 14, (Α' 153).

ζ) Του π.δ. 4/2018 «Οργανισμός Υπουργείου Πολιτισμού και Αθλητισμού» (Α' 7).

η) Της υπό στοιχεία ΥΠΠΟ/ΓΝΟΣ/49610/28.11.1990 κοινής υπουργικής απόφασης «Εξαίρεση από τον περιορισμό των τριών υπογραφών» (Β' 743).

θ) Του ν. 3378/2005 «Κύρωση της Ευρωπαϊκής Σύμβασης για την προστασία της αρχαιολογικής κληρονομιάς (αναθεωρημένη)» (Α' 203).

ι) Την υπ' αρ. 59/7-2-2020 (ΑΔΑ: Ω5Α146ΜΓΨ7-Δ1Ε), εγκυκλίου του Υπουργού Επικρατείας: «Οδηγίες εφαρμογής του άρθρου 109 του ν. 4622/2019 σχετικά με την αρμοδιότητα των Προϊσταμένων Γενικών Διευθύνσεων των Υπουργείων για την τελική υπογραφή ατομικών διοικητικών πράξεων» (Α' 133).

2. Την υπό στοιχεία ΥΠΠΟΑ/ΑΤΝΕΚΕ/567515/2284/14.10.2020 υπουργική απόφαση «Οργάνωση και λειτουργία των Συμβουλίων του ν. 3028/2002 στο Υπουργείο Πολιτισμού και Αθλητισμού» (Β' 4612).

3. Το υπό στοιχεία ΥΠΠΟΑ160051/13-4-2021 έγγραφο της ΕΦΑ Θεσπρωτίας σχετικά με την αναοριοθέτηση των χώρων: α) "Γκριμάδας" ή "Γκριμάλας" και β) Δυμοκάστρου, Δ.Κ. Πέρδικας, Δήμου Ηγουμενίτσας, Π.Ε. Θεσπρωτίας, Περιφέρειας Ηπείρου.

4. Την υπ' αρ. 15794/19-12-1961 (Β' 35/1962) υπουργική απόφαση κήρυξης του αρχαιολογικού χώρου Δυμοκάστρου.

5. Την υπό στοιχεία ΥΠΠΟΑ/ΓΔΑΠΚ/ΑΡΧ/Α1/Φ43/401/17/11-4-2008 (ΑΑΠ 157) υπουργική απόφαση, με την οποία: α) αναοριοθετήθηκε ο κηρυγμένος αρχαιολογικός χώρος του Δυμοκάστρου και β) κηρύχθηκε ο αρχαιολογικός χώρος της "Γκριμάδας" ή "Γκριμάλας" Ν. Θεσπρωτίας.

5. Την υπό στοιχεία ΥΠΠΟ/ΑΡΧ/Α1/Φ08/28432/1435/2-7-1996 υπουργική απόφαση (Β' 616, 820) Διορθώσεις σφαλμάτων) Ζώνη Απολύτου προστασίας Α' του αρχαιολογικού χώρου Δυμοκάστρου.

5. Την ομόφωνη γνωμοδότηση του Κεντρικού Αρχαιολογικού Συμβουλίου, όπως αυτή διατυπώθηκε στην υπ' αρ. 22/2-6-2021 συνεδρία (θέμα 2ο).

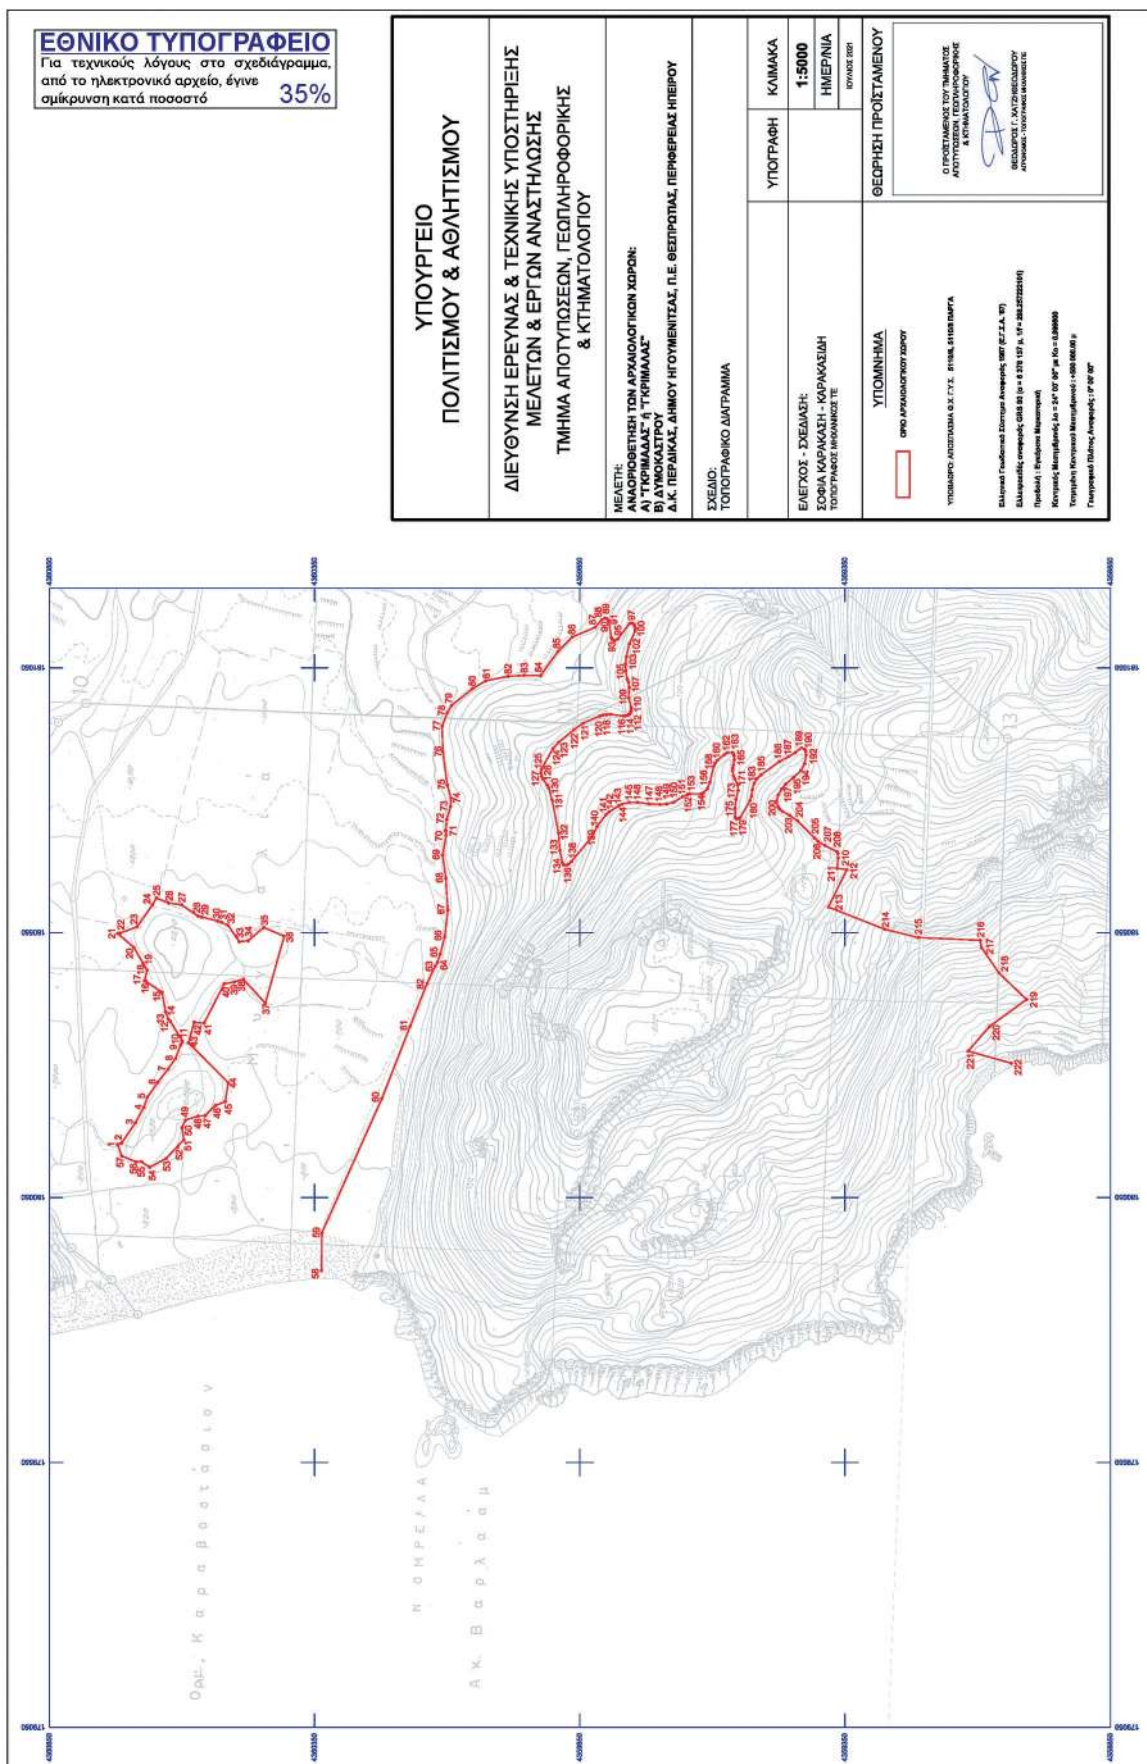
6. Το υπό στοιχεία ΥΠΠΟΑ160051/23-7-2021 έγγραφο του Τμήματος Αποτυπώσεων, Γεωπληροφορικής και Κτηματολογίου, με το οποίο διαβιβάστηκαν τοπογραφικό διάγραμμα και συντεταγμένες αναοριοθέτησης των αρχαιολογικών χώρων: α) "Γκριμάδας" ή "Γκριμάλας" και β) Δυμοκάστρου, Δ.Κ. Πέρδικας, Δήμου Ηγουμενίτσας, Π.Ε. Θεσπρωτίας, Περιφέρειας Ηπείρου, αποφασίζουμε:

Την αναοριοθέτηση των αρχαιολογικών χώρων: α) "Γκριμάδας" ή "Γκριμάλας" και β) Δυμοκάστρου, Δ.Κ. Πέρδικας, Δήμου Ηγουμενίτσας, Π.Ε. Θεσπρωτίας σύμφωνα με τις διατάξεις της παρ. 1 του άρθρου 12, του ν. 3028/2002, για λόγους αποτελεσματικότερης προστασίας

του οχυρωμένου οικισμού του 4ου αι.π.Χ και των αρχιτεκτονικών καταλοίπων της Κλασικής, Ελληνιστικής και Ρωμαϊκής περιόδου.

Οι αρχαιολογικοί χώροι "Γκριμάδας" ή "Γκριμάλας" και "Δυμοκάστρου" οριοθετούνται με πολυγωνική γραμμή που σημειώνεται στο συνημμένο τοπογραφικό διάγραμμα με υπόβαθρο ορθοφωτοχάρτη κλίμακας 1:5.000 της ΚΤΗΜΑΤΟΛΟΓΙΟ Α.Ε. στο ενιαίο σύστημα αναφοράς ΕΓΣΑ' 87, και ορίζεται από τα σημεία 1,2,3,4,... 55,56,57 και 1 και 58, 59, 60, 61....220, 221, 222, ακτογραμμή, 58. Οι συντεταγμένες των παραπάνω σημείων αναγράφονται στους πίνακες που συνοποβάλλονται.

Από τις διατάξεις της παρούσας απόφασης δεν προκύπτει δαπάνη σε βάρος του κρατικού προϋπολογισμού.



ΑΝΑΟΡΙΟΘΕΤΗΣΗ ΤΟΥ ΑΡΧΑΙΟΛΟΓΙΚΟΥ ΧΩΡΟΥ "ΤΚΡΙΜΑΔΑΣ" ή "ΤΚΡΙΜΑΛΑΣ" Δ.Κ. ΠΕΡΔΙΚΑΣ, ΔΗΜΟΥ ΗΓΟΥΜΕΝΙΤΣΑΣ, Π.Ε ΘΕΣΠΡΩΤΙΑΣ, ΠΕΡΙΦΕΡΕΙΑΣ ΗΠΕΙΡΟΥ				
ΕΦΑ ΘΕΣΠΡΩΤΙΑΣ				
ΠΙΝΑΚΑΣ ΣΥΝΤΕΤΑΓΜΕΝΩΝ				
ΣΗΜΕΙΟ	ΔΙΑΓΡΑΜΜΑ 1:5000	Φ.Χ. 1:50000	ΣΥΝ/ΝΗ Χ [ΕΓΣΑ '87]	ΣΥΝ/ΝΗ Υ [ΕΓΣΑ '87]
1	5110/6	ΠΑΡΓΑ	180150.06	4360721.29
2	5110/6	ΠΑΡΓΑ	180152.69	4360713.64
3	5110/6	ΠΑΡΓΑ	180190.74	4360687.61
4	5110/6	ΠΑΡΓΑ	180219.87	4360671.44
5	5110/6	ΠΑΡΓΑ	180239.60	4360665.02
6	5110/6	ΠΑΡΓΑ	180267.33	4360645.08
7	5110/6	ΠΑΡΓΑ	180292.50	4360625.82
8	5110/6	ΠΑΡΓΑ	180312.30	4360611.70
9	5110/6	ΠΑΡΓΑ	180337.82	4360602.34
10	5110/6	ΠΑΡΓΑ	180343.23	4360599.43
11	5110/6	ΠΑΡΓΑ	180345.18	4360599.15
12	5110/6	ΠΑΡΓΑ	180382.26	4360621.41
13	5110/6	ΠΑΡΓΑ	180386.28	4360625.66
14	5110/6	ΠΑΡΓΑ	180400.13	4360630.47
15	5110/6	ΠΑΡΓΑ	180437.31	4360637.18
16	5110/6	ΠΑΡΓΑ	180457.80	4360667.59
17	5110/6	ΠΑΡΓΑ	180458.48	4360670.38
18	5110/6	ΠΑΡΓΑ	180479.14	4360665.36
19	5110/6	ΠΑΡΓΑ	180492.28	4360673.39
20	5110/6	ΠΑΡΓΑ	180521.84	4360690.40
21	5110/6	ΠΑΡΓΑ	180548.17	4360720.75
22	5110/6	ΠΑΡΓΑ	180548.88	4360716.46
23	5110/6	ΠΑΡΓΑ	180560.83	4360684.23
24	5110/6	ΠΑΡΓΑ	180602.62	4360655.13
25	5110/6	ΠΑΡΓΑ	180615.17	4360647.82
26	5110/6	ΠΑΡΓΑ	180605.61	4360624.56
27	5110/6	ΠΑΡΓΑ	180602.18	4360600.49
28	5110/6	ΠΑΡΓΑ	180581.02	4360569.63
29	5110/6	ΠΑΡΓΑ	180579.00	4360562.54
30	5110/6	ΠΑΡΓΑ	180571.67	4360532.20
31	5110/6	ΠΑΡΓΑ	180569.25	4360525.08
32	5110/6	ΠΑΡΓΑ	180563.13	4360512.64
33	5110/6	ΠΑΡΓΑ	180532.59	4360491.73
34	5110/6	ΠΑΡΓΑ	180534.33	4360474.94
35	5110/6	ΠΑΡΓΑ	180559.53	4360445.35
36	5110/6	ΠΑΡΓΑ	180542.91	4360407.24
37	5110/6	ΠΑΡΓΑ	180416.60	4360442.67
38	5110/6	ΠΑΡΓΑ	180462.01	4360484.16
39	5110/6	ΠΑΡΓΑ	180456.58	4360501.38
40	5110/6	ΠΑΡΓΑ	180453.16	4360520.07
41	5110/6	ΠΑΡΓΑ	180378.88	4360558.13
42	5110/6	ΠΑΡΓΑ	180380.59	4360576.58
43	5110/6	ΠΑΡΓΑ	180341.86	4360587.54
44	5110/6	ΠΑΡΓΑ	180266.78	4360512.43
45	5110/6	ΠΑΡΓΑ	180230.81	4360518.19
46	5110/6	ΠΑΡΓΑ	180223.80	4360536.60

47	5110/6	ΠΑΡΓΑ	180204.26	4360556.05
48	5110/6	ΠΑΡΓΑ	180203.37	4360569.43
49	5110/6	ΠΑΡΓΑ	180195.84	4360593.13
50	5110/6	ΠΑΡΓΑ	180181.97	4360599.69
51	5110/6	ΠΑΡΓΑ	180158.92	4360596.23
52	5110/6	ΠΑΡΓΑ	180144.40	4360608.02
53	5110/6	ΠΑΡΓΑ	180123.50	4360629.67
54	5110/6	ΠΑΡΓΑ	180107.04	4360660.56
55	5110/6	ΠΑΡΓΑ	180117.74	4360676.26
56	5110/6	ΠΑΡΓΑ	180117.25	4360686.27
57	5110/6	ΠΑΡΓΑ	180128.48	4360713.43
1	5110/6	ΠΑΡΓΑ	180150.06	4360721.29

ΠΑΡΑΤΗΡΗΣΗ: Οι συντεταγμένες προσδιορίστηκαν από διαγράμματα κλίμακας 1:5000 και φέρουν την αντίστοιχη ακρίβεια.

ΑΝΑΟΡΙΘΕΤΗΣΗ ΤΟΥ ΑΡΧΑΙΟΛΟΓΙΚΟΥ ΧΩΡΟΥ ΔΥΜΟΚΑΣΤΡΟΥ				
Δ.Κ. ΠΕΡΔΙΚΑΣ, ΔΗΜΟΥ ΗΓΟΥΜΕΝΙΤΣΑΣ, Π.Ε ΘΕΣΠΡΩΤΙΑΣ, ΠΕΡΙΦΕΡΕΙΑΣ ΗΠΕΙΡΟΥ				
ΕΦΑ ΘΕΣΠΡΩΤΙΑΣ				
ΠΙΝΑΚΑΣ ΣΥΝΤΕΤΑΓΜΕΝΩΝ				
ΣΗΜΕΙΟ	ΔΙΑΓΡΑΜΜΑ 1:5000	Φ.Χ. 1:50000	ΣΥΝ/ΝΗ Χ [ΕΓΣΑ '87]	ΣΥΝ/ΝΗ Υ [ΕΓΣΑ '87]
58	5110/6	ΠΑΡΓΑ	179911.80	4360336.73
59	5110/6	ΠΑΡΓΑ	179983.36	4360335.82
60	5110/6	ΠΑΡΓΑ	180237.16	4360222.66
61	5110/6	ΠΑΡΓΑ	180373.24	4360169.57
62	5110/6	ΠΑΡΓΑ	180453.66	4360137.65
63	5110/6	ΠΑΡΓΑ	180486.07	4360122.52
64	5110/6	ΠΑΡΓΑ	180494.00	4360117.93
65	5110/6	ΠΑΡΓΑ	180509.41	4360112.78
66	5110/6	ΠΑΡΓΑ	180541.48	4360104.30
67	5110/6	ΠΑΡΓΑ	180592.70	4360098.41
68	5110/6	ΠΑΡΓΑ	180653.09	4360102.41
69	5110/6	ΠΑΡΓΑ	180696.04	4360108.37
70	5110/6	ΠΑΡΓΑ	180733.53	4360102.03
71	5110/6	ΠΑΡΓΑ	180742.05	4360102.45
72	5110/6	ΠΑΡΓΑ	180763.17	4360100.43
73	5110/6	ΠΑΡΓΑ	180788.00	4360093.26
74	5110/6	ΠΑΡΓΑ	180803.37	4360092.49
75	5110/6	ΠΑΡΓΑ	180828.76	4360099.82
76	5110/6	ΠΑΡΓΑ	180890.75	4360107.79
77	5110/6	ΠΑΡΓΑ	180939.38	4360109.43
78	5110/6	ΠΑΡΓΑ	180964.86	4360099.47
79	5110/6	ΠΑΡΓΑ	180978.31	4360091.14
80	5110/6	ΠΑΡΓΑ	181010.10	4360051.86
81	5110/6	ΠΑΡΓΑ	181025.15	4360026.87
82	5110/6	ΠΑΡΓΑ	181033.34	4359984.49
83	5110/6	ΠΑΡΓΑ	181035.06	4359954.60
84	5110/6	ΠΑΡΓΑ	181034.75	4359923.55
85	5110/6	ΠΑΡΓΑ	181079.97	4359890.97
86	5110/6	ΠΑΡΓΑ	181107.41	4359864.16
87	5110/6	ΠΑΡΓΑ	181125.85	4359820.83
88	5110/6	ΠΑΡΓΑ	181140.36	4359807.99
89	5110/6	ΠΑΡΓΑ	181143.03	4359802.41
90	5110/6	ΠΑΡΓΑ	181142.03	4359798.02
91	5110/6	ΠΑΡΓΑ	181138.43	4359795.43
92	5110/6	ΠΑΡΓΑ	181106.89	4359790.51
93	5110/6	ΠΑΡΓΑ	181103.06	4359788.15
94	5110/6	ΠΑΡΓΑ	181101.10	4359783.56
95	5110/6	ΠΑΡΓΑ	181103.62	4359778.09
96	5110/6	ΠΑΡΓΑ	181133.02	4359756.07
97	5110/6	ΠΑΡΓΑ	181134.06	4359752.16
98	5110/6	ΠΑΡΓΑ	181132.04	4359748.32
99	5110/6	ΠΑΡΓΑ	181128.27	4359746.09
100	5110/6	ΠΑΡΓΑ	181123.51	4359745.15
101	5110/6	ΠΑΡΓΑ	181118.59	4359745.61
102	5110/6	ΠΑΡΓΑ	181094.28	4359756.29
103	5110/6	ΠΑΡΓΑ	181070.09	4359762.02

104	5110/6	ΠΑΡΓΑ	181056.61	4359763.50
105	5110/6	ΠΑΡΓΑ	181044.58	4359763.32
106	5110/6	ΠΑΡΓΑ	181028.15	4359760.27
107	5110/6	ΠΑΡΓΑ	181022.87	4359757.90
108	5110/6	ΠΑΡΓΑ	181012.09	4359756.57
109	5110/6	ΠΑΡΓΑ	180992.43	4359757.36
110	5110/6	ΠΑΡΓΑ	180974.02	4359752.75
111	5110/6	ΠΑΡΓΑ	180968.47	4359752.52
112	5110/6	ΠΑΡΓΑ	180964.86	4359753.81
113	5110/6	ΠΑΡΓΑ	180961.93	4359756.27
114	5110/6	ΠΑΡΓΑ	180960.18	4359759.59
115	5110/6	ΠΑΡΓΑ	180958.90	4359763.57
116	5110/6	ΠΑΡΓΑ	180958.42	4359767.58
117	5110/6	ΠΑΡΓΑ	180961.38	4359791.85
118	5110/6	ΠΑΡΓΑ	180961.25	4359799.16
119	5110/6	ΠΑΡΓΑ	180960.09	4359806.26
120	5110/6	ΠΑΡΓΑ	180958.54	4359811.88
121	5110/6	ΠΑΡΓΑ	180944.80	4359843.50
122	5110/6	ΠΑΡΓΑ	180932.89	4359860.77
123	5110/6	ΠΑΡΓΑ	180908.54	4359890.09
124	5110/6	ΠΑΡΓΑ	180896.93	4359900.51
125	5110/6	ΠΑΡΓΑ	180858.72	4359922.07
126	5110/6	ΠΑΡΓΑ	180851.21	4359923.20
127	5110/6	ΠΑΡΓΑ	180845.06	4359921.88
128	5110/6	ΠΑΡΓΑ	180839.16	4359918.86
129	5110/6	ΠΑΡΓΑ	180828.64	4359911.43
130	5110/6	ΠΑΡΓΑ	180823.06	4359908.59
131	5110/6	ΠΑΡΓΑ	180799.97	4359901.86
132	5110/6	ΠΑΡΓΑ	180737.96	4359889.76
133	5110/6	ΠΑΡΓΑ	180704.95	4359887.08
134	5110/6	ΠΑΡΓΑ	180681.58	4359882.80
135	5110/6	ΠΑΡΓΑ	180677.73	4359880.30
136	5110/6	ΠΑΡΓΑ	180677.10	4359874.89
137	5110/6	ΠΑΡΓΑ	180679.41	4359870.65
138	5110/6	ΠΑΡΓΑ	180684.35	4359865.33
139	5110/6	ΠΑΡΓΑ	180729.28	4359828.04
140	5110/6	ΠΑΡΓΑ	180749.90	4359817.14
141	5110/6	ΠΑΡΓΑ	180772.38	4359800.38
142	5110/6	ΠΑΡΓΑ	180777.43	4359794.63
143	5110/6	ΠΑΡΓΑ	180789.34	4359776.21
144	5110/6	ΠΑΡΓΑ	180792.29	4359770.18
145	5110/6	ΠΑΡΓΑ	180795.54	4359756.86
146	5110/6	ΠΑΡΓΑ	180795.64	4359741.27
147	5110/6	ΠΑΡΓΑ	180792.75	4359719.54
148	5110/6	ΠΑΡΓΑ	180791.62	4359698.95
149	5110/6	ΠΑΡΓΑ	180792.49	4359685.76
150	5110/6	ΠΑΡΓΑ	180795.68	4359672.96
151	5110/6	ΠΑΡΓΑ	180806.69	4359655.29
152	5110/6	ΠΑΡΓΑ	180810.79	4359645.83
153	5110/6	ΠΑΡΓΑ	180811.70	4359642.27
154	5110/6	ΠΑΡΓΑ	180811.58	4359621.17
155	5110/6	ΠΑΡΓΑ	180813.08	4359617.00
156	5110/6	ΠΑΡΓΑ	180821.41	4359609.26

157	5110/6	ΠΑΡΓΑ	180833.22	4359604.53
158	5110/6	ΠΑΡΓΑ	180863.59	4359597.20
159	5110/6	ΠΑΡΓΑ	180869.19	4359594.91
160	5110/6	ΠΑΡΓΑ	180874.65	4359590.42
161	5110/6	ΠΑΡΓΑ	180885.56	4359577.50
162	5110/6	ΠΑΡΓΑ	180889.40	4359571.61
163	5110/6	ΠΑΡΓΑ	180889.66	4359562.28
164	5110/6	ΠΑΡΓΑ	180887.36	4359560.23
165	5110/6	ΠΑΡΓΑ	180883.51	4359558.73
166	5110/6	ΠΑΡΓΑ	180875.78	4359558.58
167	5110/6	ΠΑΡΓΑ	180865.98	4359560.27
168	5110/6	ΠΑΡΓΑ	180860.17	4359561.39
169	5110/6	ΠΑΡΓΑ	180855.47	4359561.69
170	5110/6	ΠΑΡΓΑ	180845.36	4359559.88
171	5110/6	ΠΑΡΓΑ	180839.51	4359557.50
172	5110/6	ΠΑΡΓΑ	180828.76	4359552.15
173	5110/6	ΠΑΡΓΑ	180817.87	4359551.07
174	5110/6	ΠΑΡΓΑ	180800.80	4359555.52
175	5110/6	ΠΑΡΓΑ	180783.91	4359557.02
176	5110/6	ΠΑΡΓΑ	180767.58	4359556.84
177	5110/6	ΠΑΡΓΑ	180764.77	4359554.59
178	5110/6	ΠΑΡΓΑ	180764.87	4359549.88
179	5110/6	ΠΑΡΓΑ	180767.03	4359547.20
180	5110/6	ΠΑΡΓΑ	180799.00	4359528.79
181	5110/6	ΠΑΡΓΑ	180806.85	4359526.32
182	5110/6	ΠΑΡΓΑ	180819.72	4359524.62
183	5110/6	ΠΑΡΓΑ	180831.60	4359521.17
184	5110/6	ΠΑΡΓΑ	180839.96	4359516.18
185	5110/6	ΠΑΡΓΑ	180847.68	4359507.89
186	5110/6	ΠΑΡΓΑ	180872.20	4359473.90
187	5110/6	ΠΑΡΓΑ	180882.15	4359455.83
188	5110/6	ΠΑΡΓΑ	180889.40	4359443.61
189	5110/6	ΠΑΡΓΑ	180898.20	4359432.32
190	5110/6	ΠΑΡΓΑ	180895.77	4359425.96
191	5110/6	ΠΑΡΓΑ	180891.52	4359423.87
192	5110/6	ΠΑΡΓΑ	180884.75	4359423.15
193	5110/6	ΠΑΡΓΑ	180868.91	4359425.91
194	5110/6	ΠΑΡΓΑ	180855.81	4359432.80
195	5110/6	ΠΑΡΓΑ	180842.15	4359447.13
196	5110/6	ΠΑΡΓΑ	180830.25	4359461.49
197	5110/6	ΠΑΡΓΑ	180821.07	4359468.91
198	5110/6	ΠΑΡΓΑ	180809.95	4359475.24
199	5110/6	ΠΑΡΓΑ	180797.74	4359478.74
200	5110/6	ΠΑΡΓΑ	180787.19	4359476.24
201	5110/6	ΠΑΡΓΑ	180783.17	4359473.21
202	5110/6	ΠΑΡΓΑ	180778.68	4359467.94
203	5110/6	ΠΑΡΓΑ	180771.25	4359454.29
204	5110/6	ΠΑΡΓΑ	180760.84	4359439.22
205	5110/6	ΠΑΡΓΑ	180728.21	4359407.40
206	5110/6	ΠΑΡΓΑ	180721.99	4359400.57
207	5110/6	ΠΑΡΓΑ	180714.10	4359387.30
208	5110/6	ΠΑΡΓΑ	180702.59	4359364.93
209	5110/6	ΠΑΡΓΑ	180699.54	4359363.29

210	5110/6	ΠΑΡΓΑ	180690.66	4359362.57
211	5110/6	ΠΑΡΓΑ	180670.99	4359364.81
212	5110/6	ΠΑΡΓΑ	180668.58	4359346.20
213	5110/6	ΠΑΡΓΑ	180597.91	4359380.79
214	5110/6	ΠΑΡΓΑ	180556.11	4359274.84
215	5110/6	ΠΑΡΓΑ	180540.60	4359211.63
216	5110/8	ΠΑΡΓΑ	180535.16	4359095.51
217	5110/8	ΠΑΡΓΑ	180521.37	4359093.35
218	5110/8	ΠΑΡΓΑ	180474.03	4359060.75
219	5110/8	ΠΑΡΓΑ	180423.73	4359008.38
220	5110/8	ΠΑΡΓΑ	180372.92	4359077.93
221	5110/8	ΠΑΡΓΑ	180326.12	4359118.40
222	5110/8	ΠΑΡΓΑ	180303.52	4359037.26
ακτογραμμή				
58	5110/6	ΠΑΡΓΑ	179911.80	4360336.73

ΠΑΡΑΤΗΡΗΣΗ: Οι συντεταγμένες προσδιορίστηκαν από διαγράμματα κλίμακας 1:5000 και φέρουν την αντίστοιχη ακρίβεια.

Η απόφαση να δημοσιευθεί στην Εφημερίδα της Κυβερνήσεως.

Αθήνα, 3 Αυγούστου 2021

Η Προϊσταμένη της Γενικής Διεύθυνσης

ΠΟΛΥΞΕΝΗ ΑΔΑΜ - ΒΕΛΕΝΗ

Αριθμ. 128593

(2)

Κήρυξη ως αναδασωτέας έκταση εμβαδού εννιακοσίων πενήντα τριών τετραγωνικών μέτρων (953 τ.μ.) που βρίσκεται στην περιοχή παραλία Πεσσάδας, Τοπικής Κοινότητας Πεσσάδας, Δημοτικής Ενότητας Λειβαθούς, Δήμου Αργοστολίου, Π.Ε. Κεφαλλονιάς.

Ο ΣΥΝΤΟΝΙΣΤΗΣ
ΑΠΟΚΕΝΤΡΩΜΕΝΗΣ ΔΙΟΙΚΗΣΗΣ
ΠΕΛΟΠΟΝΝΗΣΟΥ,
ΔΥΤΙΚΗΣ ΕΛΛΑΔΑΣ ΚΑΙ ΙΟΝΙΟΥ

"Έχοντας υπόψη:

1. Τις διατάξεις της παρ. 1 του άρθρου 24 και της παρ. 3 του άρθρου 117 του Συντάγματος.

2. Τις διατάξεις του ν. 998/1979 «περί προστασίας δασών και δασικών εν γένει εκτάσεων της χώρας και συγκεκριμένα των άρθρων 38 και 41» (Α' 289).

3. Τις διατάξεις των άρθρων 6 και 280 του ν.3852/2010 «Νέα Αρχιτεκτονική της Αυτοδιοίκησης και της Αποκεντρωμένης Διοίκησης - Πρόγραμμα Καλλικράτης» (Α' 87).

4. Τις διατάξεις του π.δ. 139/2010 «Οργανισμός της Αποκεντρωμένης Διοίκησης Πελοποννήσου, Δυτικής Ελλάδας και Ιονίου» (Α' 232).

5. Τις διατάξεις του ν. 3208/2003 «Προστασία των δασικών οικοσυστημάτων, κατάρτιση δασολογίου, ρύθμιση εμπραγμάτων δικαιωμάτων επί δασών και δασικών εν γένει εκτάσεων και άλλες διατάξεις» (Α' 303).

6. Τις διατάξεις του ν. 4280/2014 «Περιβαλλοντική αναβάθμιση και ιδιωτική πολεοδόμηση - Βιώσιμη ανάπτυξη οικισμών Ρυθμίσεις δασικής νομοθεσίας και άλλες διατάξεις» (Α' 159).

7. Τις διαταγές του Υπουργείου Γεωργίας υπ' αρ.: α) 160417/1180/8-7-1980 και β) 182447/3049/24-9-1980.

8. Την υπ' αρ. 15870/15-5-2017 απόφαση του Υπουργού Εσωτερικών περί διορισμού του Νικολάου Παπαθεοδώρου του Αγγελάκη ως Συντονιστή της Αποκεντρωμένης Διοίκησης Πελοποννήσου, Δυτικής Ελλάδας και Ιονίου (Υ.Ο.Δ.Δ.250).

9. Την εισήγηση της Διεύθυνσης Δασών Κεφαλληνίας υπ' αρ. οικ 93048/1-6-2021 με την οποία προτείνεται η κήρυξη της αναφερόμενης στο θέμα έκτασης, αποφασίζουμε:

Κηρύσσουμε ως αναδασωτέα, με σκοπό τη διατήρηση του δασικού χαρακτήρα αυτής, τον αποκλεισμό διάθεσής της για άλλη χρήση, την αποκατάσταση της καταστραφείσας δασικής βλάστησης με φυσική αναγέννηση, την έκταση που καταστράφηκε από πυρκαγιά, εμβαδού εννιακοσίων πενήντα τριών τετραγωνικών μέτρων (953 τ.μ.), που βρίσκεται στην περιοχή παραλία Πεσσάδας, Τοπικής Κοινότητας Πεσσάδας, Δημοτικής Ενότητας Λειβαθούς, Δήμου Αργοστολίου, Π.Ε. Κεφ/νιάς, όπως προσδιορίζεται στο συνημμένο απόσπασμα χάρτη Γ.Υ.Σ. κλίμακας 1:5.000 και υπ' αρ. 6133/8.

Η καμένη έκταση είναι πρηνές παραλίας, καλυπτόταν από πουρνάρια, σχίνους, ασπάλαθους, σπάρτα, αθάνατους, βάτους και καλάμια κυρίως σε μίξη με βραχώδη εξάρσεις.

Στον αναρτημένο δασικό χάρτη η έκταση έχει χαρακτηρισμό Δ.Δ.

Έχει έκθεση νότια, έδαφος μετρίως βαθύ, κλίση 80%, υψόμετρο 8-20 μ. και όρια:

Ανατολικά: με δασωμένη έκταση.

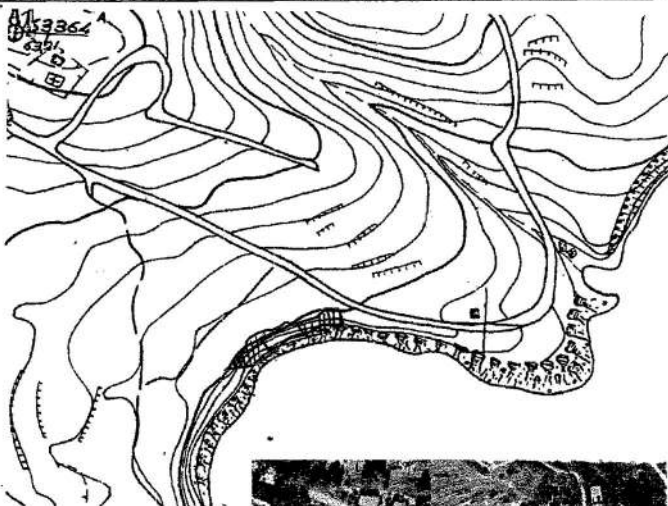
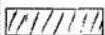
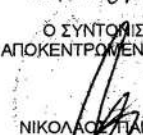
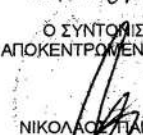
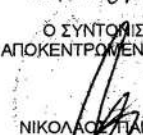
Δυτικά: με δασωμένη έκταση.

Βόρεια: με δομημένη και αγροτική έκταση.

Νότια: με παραλία και αναδασωτέα έκταση.

Κατά της απόφασης αυτής δύναται να ασκηθεί αίτηση ακύρωσης ενώπιον του (οικείου) τριμελούς Διοικητικού Εφετείου εντός εξήντα ημερών από την επομένη της δημοσίευσής ή κοινοποίησής της.

Από την εφαρμογή των κανονιστικών διατάξεων της απόφασης αυτής δεν προκαλείται δαπάνη σε βάρος του κρατικού προϋπολογισμού σύμφωνα με το άρθρο 90 του π.δ. 63/2005 «Κωδικοποίηση νομοθεσίας για την Κυβέρνηση και τα κυβερνητικά όργανα» (Α' 98).

ΕΛΛΗΝΙΚΗ ΔΗΜΟΚΡΑΤΙΑ ΑΠΟΚΕΝΤΡΩΜΕΝΗ ΔΙΟΙΚΗΣΗ ΠΕΛΛΗΝΗΣΟΥ-ΔΥΤΙΚΗΣ ΕΛΛΑΔΟΣ & ΙΟΝΙΟΥ ΓΕΝΙΚΗ ΔΙΕΥΘΥΝΣΗ ΔΑΣΩΝ & ΑΓΡΟΤΙΚΩΝ ΥΠΟΘΕΣΕΩΝ Δ/ΝΣΗ ΣΥΝΤΟΝΙΣΜΟΥ & ΕΠΙΘΕΩΡΗΣΗΣ ΔΑΣΩΝ Δ/ΝΣΗ ΔΑΣΩΝ ΚΕΦ/ΝΙΑΣ		Ανήκει στην αριθμ.: 01128593/23-7-2021 Απόφαση Συντονιστή Α.Δ.Π.Δ.ΕΛ. & Ι.					
		ΕΘΝΙΚΟ ΤΥΠΟΓΡΑΦΕΙΟ Για τεχνικούς λόγους στο σχεδιάγραμμα, από το ηλεκτρονικό αρχείο, έγινε σμίκρυνση κατά ποσοστό 81%					
		ΑΠΟΣΠΑΣΜΑ ΧΑΡΤΗ Γ.Υ.Σ. 6133/8 ΔΗΜΟΣ : Αργοστολίου περιοχή παραλία Πεσσάδας, Τοπικής Κοινότητας Πεσσάδας, Δημοτικής Ενότητας Λειβαθούς ΚΛΙΜΑΚΑ : 1: 5.000					
ΠΙΝΑΚΑΣ ΣΥΝΤΕΤΑΓΜΕΝΩΝ ΕΓΣΑ							
200584.0642, 4222938.4786 200580.1391, 4222937.4663 200554.6240, 4222926.0422 200560.8041, 4222916.2694 200570.0397, 4222919.6297 200560.7723, 4222911.4185 200549.3986, 4222903.7913 200527.5730, 4222900.7210 200534.4961, 4222907.7167 200542.7063, 4222917.9475 200543.0791, 4222923.1621 200545.8119, 4222926.5137 200552.0229, 4222930.2383 200559.7247, 4222932.7213 200563.3271, 4222932.4731 200570.0351, 4222935.3285 200574.5491, 4222939.3285 200576.5367, 4222939.3285 200580.1391, 4222937.4663 200600.6355, 4222943.7979 200606.1573, 4222950.0493 200617.2663, 4222950.6335 200622.5357, 4222936.3151 200605.2593, 4222937.3225 200590.7703, 4222929.4675 200589.8397, 4222929.2166		  					
ΥΠΟΜΝΗΜΑ :  Καμένη δασική έκταση εμβαδού 953 τ.μ που κηρύσσεται αναδασωτέα							
<table border="0"> <tr> <td> Η ΣΥΝΤΑΚΤΗΣ Αργοστόλι 1-6-2021  ΝΤΕ ΕΥΦΡΑΓΚΙΣΚΑ ΔΑΣΟΛΟΓΟΣ </td> <td> ΘΕΩΡΗΘΗΚΕ Αργοστόλι 1-6-2021 Με Εντολή Συντονιστή Η Δ/ΝΤΡΙΑ ΔΑΣΩΝ  ΛΥΤΡΑ ΑΝΝΑ ΔΑΣΟΛΟΓΟΣ </td> <td> ΘΕΩΡΗΘΗΚΕ Πάτρα 2-07-2021 Ο ΓΕΝΙΚΟΣ Δ/ΝΤΗΣ Α.Δ.Π.Δ.ΕΛ. & Ι.  Η. ΧΡΟΝΟΠΟΥΛΟΥ-ΡΟΛΙΤΗΣ ΔΑΣΟΛΟΓΟΣ </td> <td> ΘΕΩΡΗΘΗΚΕ Πάτρα 7-7-2021 Ο ΣΥΝΤΟΝΙΣΤΗΣ ΑΠΟΚΕΝΤΡΩΜΕΝΗΣ ΔΙΟΙΚΗΣΗΣ  ΝΙΚΟΛΑΟΣ ΠΑΠΑΘΕΟΔΩΡΟΥ </td> </tr> </table>				Η ΣΥΝΤΑΚΤΗΣ Αργοστόλι 1-6-2021  ΝΤΕ ΕΥΦΡΑΓΚΙΣΚΑ ΔΑΣΟΛΟΓΟΣ	ΘΕΩΡΗΘΗΚΕ Αργοστόλι 1-6-2021 Με Εντολή Συντονιστή Η Δ/ΝΤΡΙΑ ΔΑΣΩΝ  ΛΥΤΡΑ ΑΝΝΑ ΔΑΣΟΛΟΓΟΣ	ΘΕΩΡΗΘΗΚΕ Πάτρα 2-07-2021 Ο ΓΕΝΙΚΟΣ Δ/ΝΤΗΣ Α.Δ.Π.Δ.ΕΛ. & Ι.  Η. ΧΡΟΝΟΠΟΥΛΟΥ-ΡΟΛΙΤΗΣ ΔΑΣΟΛΟΓΟΣ	ΘΕΩΡΗΘΗΚΕ Πάτρα 7-7-2021 Ο ΣΥΝΤΟΝΙΣΤΗΣ ΑΠΟΚΕΝΤΡΩΜΕΝΗΣ ΔΙΟΙΚΗΣΗΣ  ΝΙΚΟΛΑΟΣ ΠΑΠΑΘΕΟΔΩΡΟΥ
Η ΣΥΝΤΑΚΤΗΣ Αργοστόλι 1-6-2021  ΝΤΕ ΕΥΦΡΑΓΚΙΣΚΑ ΔΑΣΟΛΟΓΟΣ	ΘΕΩΡΗΘΗΚΕ Αργοστόλι 1-6-2021 Με Εντολή Συντονιστή Η Δ/ΝΤΡΙΑ ΔΑΣΩΝ  ΛΥΤΡΑ ΑΝΝΑ ΔΑΣΟΛΟΓΟΣ	ΘΕΩΡΗΘΗΚΕ Πάτρα 2-07-2021 Ο ΓΕΝΙΚΟΣ Δ/ΝΤΗΣ Α.Δ.Π.Δ.ΕΛ. & Ι.  Η. ΧΡΟΝΟΠΟΥΛΟΥ-ΡΟΛΙΤΗΣ ΔΑΣΟΛΟΓΟΣ	ΘΕΩΡΗΘΗΚΕ Πάτρα 7-7-2021 Ο ΣΥΝΤΟΝΙΣΤΗΣ ΑΠΟΚΕΝΤΡΩΜΕΝΗΣ ΔΙΟΙΚΗΣΗΣ  ΝΙΚΟΛΑΟΣ ΠΑΠΑΘΕΟΔΩΡΟΥ				

Η απόφαση αυτή να δημοσιευθεί στην Εφημερίδα της Κυβερνήσεως.

Πάτρα, 23 Ιουλίου 2021

Ο Συντονιστής Αποκεντρωμένης Διοίκησης
 ΝΙΚΟΛΑΟΣ ΠΑΠΑΘΕΟΔΩΡΟΥ



ΕΘΝΙΚΟ ΤΥΠΟΓΡΑΦΕΙΟ

Το Εθνικό Τυπογραφείο αποτελεί δημόσια υπηρεσία υπαγόμενη στην Προεδρία της Κυβέρνησης και έχει την ευθύνη τόσο για τη σύνταξη, διαχείριση, εκτύπωση και κυκλοφορία των Φύλλων της Εφημερίδας της Κυβερνήσεως (ΦΕΚ), όσο και για την κάλυψη των εκτυπωτικών - εκδοτικών αναγκών του δημοσίου και του ευρύτερου δημόσιου τομέα (ν. 3469/2006/Α' 131 και π.δ. 29/2018/Α' 58).

1. ΦΥΛΛΟ ΤΗΣ ΕΦΗΜΕΡΙΔΑΣ ΤΗΣ ΚΥΒΕΡΝΗΣΕΩΣ (ΦΕΚ)

- Τα **ΦΕΚ σε ηλεκτρονική μορφή** διατίθενται δωρεάν στο **www.et.gr**, την επίσημη ιστοσελίδα του Εθνικού Τυπογραφείου. Όσα ΦΕΚ δεν έχουν ψηφιοποιηθεί και καταχωριστεί στην ανωτέρω ιστοσελίδα, ψηφιοποιούνται και αποστέλλονται επίσης δωρεάν με την υποβολή αίτησης, για την οποία αρκεί η συμπλήρωση των αναγκαίων στοιχείων σε ειδική φόρμα στον ιστότοπο **www.et.gr**.
- Τα **ΦΕΚ σε έντυπη μορφή** διατίθενται σε μεμονωμένα φύλλα είτε απευθείας από το Τμήμα Πωλήσεων και Συνδρομητών, είτε ταχυδρομικά με την αποστολή αιτήματος παραγγελίας μέσω των ΚΕΠ, είτε με ετήσια συνδρομή μέσω του Τμήματος Πωλήσεων και Συνδρομητών. Το κόστος ενός ασπρόμαυρου ΦΕΚ από 1 έως 16 σελίδες είναι 1,00 €, αλλά για κάθε επιπλέον οκτασέλιδο (ή μέρος αυτού) προσαυξάνεται κατά 0,20 €. Το κόστος ενός έγχρωμου ΦΕΚ από 1 έως 16 σελίδες είναι 1,50 €, αλλά για κάθε επιπλέον οκτασέλιδο (ή μέρος αυτού) προσαυξάνεται κατά 0,30 €. Το τεύχος Α.Σ.Ε.Π. διατίθεται δωρεάν.

• Τρόποι αποστολής κειμένων προς δημοσίευση:

- Α. Τα κείμενα προς δημοσίευση στο ΦΕΚ, από τις υπηρεσίες και τους φορείς του δημοσίου, αποστέλλονται ηλεκτρονικά στη διεύθυνση **webmaster.et@et.gr** με χρήση προηγμένης ψηφιακής υπογραφής και χρονοσήμανσης.
- Β. Κατ' εξαίρεση, όσοι πολίτες δεν διαθέτουν προηγμένη ψηφιακή υπογραφή μπορούν είτε να αποστέλλουν ταχυδρομικά, είτε να καταθέτουν με εκπρόσωπό τους κείμενα προς δημοσίευση εκτυπωμένα σε χαρτί στο Τμήμα Παραλαβής και Καταχώρισης Δημοσιευμάτων.

- Πληροφορίες, σχετικά με την αποστολή/κατάθεση εγγράφων προς δημοσίευση, την ημερήσια κυκλοφορία των Φ.Ε.Κ., με την πώληση των τευχών και με τους ισχύοντες τιμοκαταλόγους για όλες τις υπηρεσίες μας, περιλαμβάνονται στον ιστότοπο (**www.et.gr**). Επίσης μέσω του ιστότοπου δίδονται πληροφορίες σχετικά με την πορεία δημοσίευσης των εγγράφων, με βάση τον Κωδικό Αριθμό Δημοσιεύματος (ΚΑΔ). Πρόκειται για τον αριθμό που εκδίδει το Εθνικό Τυπογραφείο για όλα τα κείμενα που πληρούν τις προϋποθέσεις δημοσίευσης.

2. ΕΚΤΥΠΩΤΙΚΕΣ - ΕΚΔΟΤΙΚΕΣ ΑΝΑΓΚΕΣ ΤΟΥ ΔΗΜΟΣΙΟΥ

Το Εθνικό Τυπογραφείο ανταποκρινόμενο σε αιτήματα υπηρεσιών και φορέων του δημοσίου αναλαμβάνει να σχεδιάσει και να εκτυπώσει έντυπα, φυλλάδια, βιβλία, αφίσες, μπλοκ, μηχανογραφικά έντυπα, φακέλους για κάθε χρήση, κ.ά.

Επίσης σχεδιάζει ψηφιακές εκδόσεις, λογότυπα και παράγει οπτικοακουστικό υλικό.

Ταχυδρομική Διεύθυνση: Καποδιστρίου 34, τ.κ. 10432, Αθήνα

ΤΗΛΕΦΩΝΙΚΟ ΚΕΝΤΡΟ: 210 5279000 - fax: 210 5279054

ΕΞΥΠΗΡΕΤΗΣΗ ΚΟΙΝΟΥ

Πωλήσεις - Συνδρομές: (Ισόγειο, τηλ. 210 5279178 - 180)

Πληροφορίες: (Ισόγειο, Γρ. 3 και τηλεφ. κέντρο 210 5279000)

Παραλαβή Δημ. Ύλης: (Ισόγειο, τηλ. 210 5279167, 210 5279139)

Ωράριο για το κοινό: Δευτέρα ως Παρασκευή: 8:00 - 13:30

Ιστότοπος: **www.et.gr**

Πληροφορίες σχετικά με την λειτουργία του ιστότοπου: **helpdesk.et@et.gr**

Αποστολή ψηφιακά υπογεγραμμένων εγγράφων προς δημοσίευση στο ΦΕΚ: **webmaster.et@et.gr**

Πληροφορίες για γενικό πρωτόκολλο και αλληλογραφία: **grammateia@et.gr**

Πείτε μας τη γνώμη σας,

για να βελτιώσουμε τις υπηρεσίες μας, συμπληρώνοντας την ειδική φόρμα στον ιστότοπό μας.

