



ΕΦΗΜΕΡΙΔΑ ΤΗΣ ΚΥΒΕΡΝΗΣΕΩΣ ΤΗΣ ΕΛΛΗΝΙΚΗΣ ΔΗΜΟΚΡΑΤΙΑΣ

26 Αυγούστου 2021

ΤΕΥΧΟΣ ΤΕΤΑΡΤΟ

Αρ. Φύλλου 559

ΠΕΡΙΕΧΟΜΕΝΑ

ΑΠΟΦΑΣΕΙΣ

- 1 Αποδοχή διατήρησης της αυτοδίκαια ανακληθείσας 2ης συμπληρωματικής αναγκαστικής απαλλοτρίωσης ακινήτων που κηρύχθηκε με την υπό στοιχεία Δ12/Φ0061018/5426/25-9-2014 (ΑΑΠ 310) απόφαση του Υπουργού Υποδομών, Μεταφορών και Δικτύων για την κατασκευή του έργου «Αυτοκινητόδρομος Κόρινθος Τρίπολη - Καλαμάτα και κλάδος Λεύκτρο - Σπάρτη από χ.θ.35+600 έως χ.θ.46+074» στο Δ.Δ. Κλαδά του Δήμου Σπάρτης στη Περιφερειακή Ενότητα Λακωνίας, ως προς τα ακίνητα με αριθμούς ιδιοκτησίας 075001, 075005, 075007, 075008, 075009, 075010, 075012, 075017, 075020 και 075022.
- 2 Αναγνώριση τμήματος οδού ως προϋφιστάμενου του 1923, σε εκτός σχεδίου περιοχή, στη θέση «ΛΙΑ» Τ.Κ. Τριαντάρου, Δήμου Τήνου, νήσου Τήνου Ν. Κυκλάδων Περιφέρειας Νοτίου Αιγαίου, διερχόμενη και έμπροσθεν της ιδιοκτησίας Νταϊάννας Καρβούνη.

ΑΠΟΦΑΣΕΙΣ

Αριθμ. 194778

(1)

Αποδοχή διατήρησης της αυτοδίκαια ανακληθείσας 2ης συμπληρωματικής αναγκαστικής απαλλοτρίωσης ακινήτων που κηρύχθηκε με την υπό στοιχεία Δ12/Φ0061018/5426/25-9-2014 (ΑΑΠ 310) απόφαση του Υπουργού Υποδομών, Μεταφορών και Δικτύων για την κατασκευή του έργου «Αυτοκινητόδρομος Κόρινθος Τρίπολη - Καλαμάτα και κλάδος Λεύκτρο - Σπάρτη από χ.θ.35+600 έως χ.θ.46+074» στο Δ.Δ. Κλαδά του Δήμου Σπάρτης στη Περιφερειακή Ενότητα Λακωνίας, ως προς τα ακίνητα με αριθμούς ιδιοκτησίας 075001, 075005, 075007, 075008, 075009, 075010, 075012, 075017, 075020 και 075022.

Η ΠΡΟΪΣΤΑΜΕΝΗ ΤΗΣ ΓΕΝΙΚΗΣ ΔΙΕΥΘΥΝΣΗΣ
ΠΡΟΔΙΑΓΡΑΦΩΝ, ΜΗΤΡΩΩΝ
ΚΑΙ ΑΠΑΛΛΟΤΡΙΩΣΕΩΝ ΤΟΥ ΥΠΟΥΡΓΕΙΟΥ
ΥΠΟΔΟΜΩΝ ΚΑΙ ΜΕΤΑΦΟΡΩΝ

Έχοντας υπόψη:

1. Την παρ. 3 του άρθρου 11 του ν. 2882/2001 «Κώδικας Αναγκαστικών Απαλλοτριώσεων Ακινήτων» (Α'17).

2. Τον ν. 3861/2010 «Ενίσχυση της διαφάνειας με την υποχρεωτική ανάρτηση νόμων και πράξεων των κυβερνητικών, διοικητικών και αυτοδιοικητικών οργάνων στο διαδίκτυο «Πρόγραμμα Διαύγεια» και άλλες διατάξεις» (Α' 112).

3. Το άρθρο 3 του π.δ. 70/2015 (Α' 114) περί της ανασύστασης του Υπουργείου Υποδομών, Μεταφορών και Δικτύων, σε συνδυασμό με το άρθρο 4 του π.δ. 123/2016, (Α' 208) περί της μετονομασίας του Υπουργείου Υποδομών, Μεταφορών και Δικτύων, σε Υπουργείο Υποδομών και Μεταφορών.

4. Το π.δ. 123/2017 «Οργανισμός του Υπουργείου Υποδομών και Μεταφορών» (Α' 151).

5. Το άρθρο 109, του ν. 4622/2019 «Επιτελικό Κράτος: Οργάνωση, Λειτουργία και Διαφάνεια της Κυβέρνησης, των κυβερνητικών οργάνων και της Κεντρικής Δημόσιας Διοίκησης» (Α' 133).

6. Την υπ' αρ. 49105/26-6-2018 απόφαση του Υπουργού Υποδομών και Μεταφορών, «Τοποθέτηση προϊστάμενης της Γενικής Διεύθυνσης Προδιαγραφών, Μητρώων και Απαλλοτριώσεων του Υπουργείου Υποδομών και Μεταφορών».

7. Το π.δ. 83/2019 «Διορισμός Αντιπροέδρου της Κυβέρνησης, Υπουργών, Αναπληρωτών Υπουργών και Υφυπουργών» (Α' 121).

8. Το π.δ. 84/2019 «Σύσταση και κατάργηση Γενικών Γραμματειών και Ειδικών Γραμματειών/Ενιαίων Διοικητικών Τομέων Υπουργείων» (Α' 123).

και επειδή:

α. Με την υπό στοιχεία Δ12/Φ0061018/5426/25-9-2014 (ΑΑΠ 310) απόφαση του Υπουργού Υποδομών, Μεταφορών και Δικτύων, κηρύχθηκε η 2η συμπληρωματική αναγκαστική απαλλοτρίωση για την κατασκευή του έργου «Αυτοκινητόδρομος Κόρινθος Τρίπολη - Καλαμάτα και κλάδος Λεύκτρο - Σπάρτη από χ.θ.35+600 έως χ.θ.46+074» στο Δ.Δ. Κλαδά του Δήμου Σπάρτης στη Περιφερειακή Ενότητα Λακωνίας.

β. Η παραπάνω απαλλοτρίωση δεν συντελέστηκε με την καταβολή ή την παρακατάθεση της αποζημίωσης που καθορίστηκε για πρώτη φορά με την υπ' αρ. 557/28-11-2018 απόφαση του Μονομελούς Εφετείου Ναυπλίου εντός της δεκαοκτάμηνης προθεσμίας (λήξη 18μηνου 28-5-2020) και συνεπώς ανακλήθηκε αυτοδίκαια.

γ. Οι ιδιοκτήτες των ακινήτων που εμφανίζονται με αριθμούς ιδιοκτησίας 075001, 075005, 075007, 075008, 075009, 075010, 075012, 075017, 075020 και 075022 στο οικείο κτηματολογικό διάγραμμα και πίνακα που συνοδεύει την παραπάνω απαλλοτριωτική πράξη, υπέβαλαν εμπρόθεσμα αίτηση/δήλωση ότι επιθυμούν τη διατήρηση της απαλλοτρίωσης που ανακλήθηκε αυτοδίκαια, με τους παρακάτω αριθμούς πρωτοκόλλου: υπ' αρ. 3888/4.9.2020 για τις ιδιοκτησίες με ΑΚΠ 75007, 75008 και 75009 υπ' αρ. 4245/22.9.2020 για την ιδιοκτησία με ΑΚΠ 75020 υπ' αρ. 4406/29.9.2020 για την ιδιοκτησία με ΑΚΠ 75001 υπ' αρ. 67818/15.10.2020 για την ιδιοκτησία με ΑΚΠ 75005 υπ' αρ. 104135/20.4.2021 και 143370/2.6.2021 για την ιδιοκτησία με ΑΚΠ 75017 υπ' αρ. 108535/23.4.2021 και 143370/2.6.2021 για τις ιδιοκτησίες με ΑΚΠ 075010, 075012 και 075022.

δ. Το γεγονός ότι τα ακίνητα έχουν ήδη καταληφθεί, το έργο έχει κατασκευαστεί και παραδοθεί στην κυκλοφορία, σύμφωνα με το υπό στοιχεία Β/Ε1/Φ5/162731/22.06.2021 έγγραφο της Ειδικής Υπηρεσίας Δημοσίων Έργων, Κατασκευής Συγκοινωνιακών Έργων με Σύμβαση Παραχώρησης (ΕΥΔΕ/ΚΣΕΣΠ), αποφασίζουμε:

Αποδεχόμαστε τη διατήρηση της 2ης συμπληρωματικής αναγκαστικής απαλλοτρίωσης, ως προς τα ακίνητα με αριθμούς ιδιοκτησίας 075001, 075005, 075007, 075008, 075009, 075010, 075012, 075017, 075020 και 075022 συνολικού εμβαδού 47.294,43 τ.μ., που κηρύχθηκε με την υπό στοιχεία Δ12/Φ0061018/5426/25.09.2014 (ΑΑΠ 310) απόφαση του Υπουργού Υποδομών, Μεταφορών και Δικτύων για την κατασκευή του έργου «Αυτοκινητόδρομος Κόρινθος Τρίπολη - Καλαμάτα και κλάδος Λεύκτρο - Σπάρτη από χ.θ.35+600 έως χ.θ.46+074» στο Δ.Δ. Κλαδά του Δήμου Σπάρτης στη Περιφερειακή Ενότητα Λακωνίας, η οποία έχει ανακληθεί αυτοδίκαια λόγω παρέλευσης της δεκαοκτάμηνης προθεσμίας από την έκδοση της απόφασης του δικαστηρίου με την οποία καθορίστηκε για πρώτη φορά η αποζημίωση, γιατί οι θιγόμενοι ιδιοκτήτες ζήτησαν εμπρόθεσμα τη διατήρηση της και η έκταση των εν λόγω ακινήτων έχει καταληφθεί για το σκοπό της απαλλοτρίωσης.

Η απόφαση αυτή να δημοσιευθεί στην Εφημερίδα της Κυβερνήσεως.

Μαρούσι, 12 Ιουλίου 2021

Η Προϊσταμένη της Γενικής Διεύθυνσης

ΔΗΜΗΤΡΑ ΔΑΓΛΑ

Αριθμ. 37164

(2)

Αναγνώριση τμήματος οδού ως προϋφιστάμενου του 1923, σε εκτός σχεδίου περιοχή, στη θέση «ΛΙΑ» Τ.Κ. Τριαντάρου, Δήμου Τήνου, νήσου Τήνου Ν. Κυκλάδων Περιφέρειας Νοτίου Αιγαίου, διερχόμενη και εμπροσθεν της ιδιοκτησίας Νταϊάννας Καρβούνη.

Ο ΣΥΝΤΟΝΙΣΤΗΣ
ΑΠΟΚΕΝΤΡΩΜΕΝΗΣ ΔΙΟΙΚΗΣΗΣ
ΑΙΓΑΙΟΥ

Έχοντας υπόψη:

1. Τις διατάξεις του ν. 2503/30-5-1997 (Α' 107).

2. Τον ν. 3852/4-6-010 "Νέα Αρχιτεκτονική της Αυτοδιοίκησης και της Αποκεντρωμένης Διοίκησης - Πρόγραμμα Καλλικράτης", (Α' 87) και ειδικότερα τα άρθρα 6 και 280 αυτού.

3. Το π.δ. 143/2010 "Οργανισμός της Αποκεντρωμένης Διοίκησης Αιγαίου", (Α' 236).

4. Το ν.δ. 17-7-1923 «Περί σχεδίων πόλεων, κωμών και συνοικισμών του Κράτους και οικοδομής αυτών» (Α' 228) ως ισχύει και ειδικότερα το άρθρο 20 (παρ. 4) αυτού.

5. Την υπ' αρ. 13732/2-4-2020 απόφαση Συντονιστή Αποκεντρωμένης Διοίκησης Αιγαίου με θέμα: «Συγκρότηση Συμβουλίου Πολεοδομικών Θεμάτων και Αμφι-

σβητήσεων (ΣΥΠΟΘΑ) Α του ν. 4495/2017, ως ισχύει, Περιφερειακής Ενότητας (Π.Ε.) Σύρου για τις Π.Ε. Κυκλάδων της Περιφέρειας Νοτίου Αιγαίου» (ΑΔΑ: ΩΘΟΥΟΡ11-1ΦΔ).

6. Την υπ' αρ. 23443/12-6-2020 απόφαση Συντονιστή Αποκεντρωμένης Διοίκησης Αιγαίου με θέμα «Τροποποίηση της υπ' αρ. 13732/2-4-2020 απόφασης «Συγκρότηση Συμβουλίου Πολεοδομικών Θεμάτων (ΣΥ.ΠΟ.Θ.Α.) Α του ν. 4495/2017, Περιφερειακής Ενότητας (Π.Ε.) Σύρου για τις (Π.Ε.) Κυκλάδων της Περιφέρειας Νοτίου Αιγαίου»». (ΑΔΑ ΩΘ3ΠΟΡ11-ΚΒΗ).

7. Την υπ' αρ. 39647/10-9-2020 απόφαση Συντονιστή Αποκεντρωμένης Διοίκησης Αιγαίου με θέμα «Τροποποίηση της υπ' αρ. 13732/2-4-2020 απόφασης «Συγκρότηση Συμβουλίου Πολεοδομικών Θεμάτων (ΣΥ.ΠΟ.Θ.Α.) Α του ν. 4495/2017, Περιφερειακής Ενότητας (Π.Ε.) Σύρου για τις (Π.Ε.) Κυκλάδων της Περιφέρειας Νοτίου Αιγαίου», όπως τροποποιήθηκε με την υπ' αρ. 23443/12-6-2020 απόφαση». (ΑΔΑ: Ω269ΟΡ11- 2Ι9).

8. Τις διατάξεις του ν. 4495/2017 «Έλεγχος και προστασία του δομημένου περιβάλλοντος και άλλες διατάξεις» (Α' 167) και την εγκύκλιο 1/2017 της 16-11-2017 του ΥΠΕΝ σχετικά με διευκρινήσεις για τις μεταβατικές διατάξεις του νόμου αυτού.

9. Τις διατάξεις του ν. 4495/2017 (Α' 167), άρθρα 20, 21 ως ισχύουν με τις τροποποιήσεις του ν. 4546/2018 (Α' 101) και ως ισχύουν με το ν. 4643/2019 (Α' 193) άρθρο 60 και το ν. 4674/2020 (Α' 53) άρθρο 108.

10. Τις διατάξεις του π.δ. 24/31.5.1985 (Δ' 270).

11. Τις διατάξεις του ν. 3212/2003 (Α' 308).

12. Την εγκύκλιο 6-2011 (υπ' αρ. οικ.27610/21.6.2011) της Δ.Ο.Κ.Κ. του Υ.Π.Ε.Κ.Α.

13. Την εγκύκλιο 1-2011 (υπ' αρ. οικ.7409/ΑΦ2.6/3.8.2011) της Γενικής Διεύθυνσης ΧΩ.ΠΕ.ΠΟ. Αποκεντρωμένης Διοίκησης Αιγαίου, ως επανελήφθη στο ορθόν την 1-3-2012.

14. Το υπό στοιχεία 14720/2185/Φ.2.6/10-7-2012 έγγραφο της Γενικής Διεύθυνσης ΧΩ.ΠΕ.ΠΟ. Αποκεντρωμένης Διοίκησης Αιγαίου.

15. Το υπό στοιχεία ΥΠΕΝ/ΔΠΟΛΣ/47391/1214/24-5-2019 έγγραφο της Διεύθυνσης Πολεοδομικού Σχεδιασμού της Γενικής Διεύθυνσης Πολεοδομίας του ΥΠΕΝ και το πρακτικό 38/2019 του ΣτΕ.

16. Την υπό στοιχεία ΑΔΑΙ 21432/1-6-2020 αίτηση της Νταϊάννας Καρβούνη για την «Αναγνώριση οδού ως προϋφιστάμενης του 1923 σε εκτός σχεδίου περιοχή, στη θέση "ΛΙΑ" Τ.Κ. Τριαντάρου, του Δήμου Τήνου, νήσου Τήνου Ν. Κυκλάδων της Περιφέρειας Νοτίου Αιγαίου», με συνημμένο φάκελο-δικαιολογητικά, ο οποίος περιείχε τεχνική έκθεση, τίτλους ιδιοκτησίας, χάρτη ΓΥΣ 1:5000, φωτογραφική αποτύπωση, πρόσφατη αεροφωτογραφία της περιοχής (ορθοφωτοχάρτης Εθνικού Κτηματολογίου), τοπογραφικό διάγραμμα του γηπέδου κ.λ.π. στοιχεία.

17. Την υπό στοιχεία ΑΔΑΙ 27916/7-7-2020 αίτηση της Νταϊάννας Καρβούνη με θέμα: «Αναγνώριση οδού ως προϋφιστάμενης του 1923 σε εκτός σχεδίου περιοχή στη θέση «ΛΙΑ» Τ.Κ. Τριαντάρου, Δήμου Τήνου, νήσου Τήνου» και τα συν/να σε αυτήν.

18. Το υπό στοιχεία 29531/14-7-2020 έγγραφο της Διεύθυνσης ΠΕ.ΧΩ.ΣΧ. Νοτίου Αιγαίου της Αποκεντρωμένης Διοίκησης Αιγαίου με το οποίο ζητήθηκαν συμπληρωματικά στοιχεία φακέλου.

19. Την υπό στοιχεία ΑΔΑΙ 17461/5-4-2021 αίτηση της Νταϊάννας Καρβούνη με την οποία εισήλθαν συμπληρωματικά στοιχεία.

20. Το υπό στοιχεία 52255/11-11-2020 έγγραφο της Διεύθυνσης ΠΕ.ΧΩ.Σ Ν. Αιγαίου της Αποκεντρωμένης Διοίκησης Αιγαίου προς τη Διεύθυνση Υδάτων Νοτίου Αιγαίου της Αποκεντρωμένης Διοίκησης Αιγαίου με θέμα "Διαδικασία αναγνώρισης οδού ως προϋφιστάμενη του 1923 σε εκτός σχεδίου περιοχή - Αίτημα σχετικό για τη θέση "ΗΛΙΑ" ή "ΛΙΑ" Τ.Κ. Τριαντάρου Δήμου Τήνου νήσου Τήνου ενδιαφερόμενης Καρβούνη Νταϊάννας".

21. Το υπ' αρ. 54303/23-11-2020 έγγραφο της Διεύθυνσης Υδάτων Νοτίου Αιγαίου της Αποκεντρωμένης Διοίκησης Αιγαίου με θέμα "Σχετικά με τον χαρακτήρα τμήματος του γεωγραφικού αναγλύφου, πλησίον της ιδιοκτησίας Νταϊάννας Καρβούνη στη θέση "ΛΙΑ" της Τ.Κ. Τριαντάρου του Δήμου Τήνου" σύμφωνα με το οποίο η προς αναγνώριση οδός δεν ταυτίζεται με ρέμα, ούτε υπάρχει ρέμα.

22. Το υπ' αρ. 29643/22-6-2021 έγγραφο της Διεύθυνσης ΠΕ.ΧΩ.Σ. Ν. Αιγαίου της Αποκεντρωμένης Διοίκησης Αιγαίου προς το αρμόδιο ΣΥ.ΠΟ.Θ.Α. Α Π.Ε. Σύρου με θέμα "Διαβίβαση φακέλου και εισήγησης σχετικά με Αναγνώριση οδού σε εκτός σχεδίου περιοχή του Δήμου Τήνου της νήσου Τήνου, στη θέση "ΛΙΑ" Τ.Κ. Τριαντάρου διερχόμενης και έμπροσθεν της ιδιοκτησίας της Νταϊάννας Καρβούνη ως προϋφιστάμενη του 1923' και τη συνημμένη εισήγηση σε αυτό.

23. Την υπό στοιχεία Α οικ. 388/23-6-2021 νόμιμη πρόσκληση μελών του ΣΥ.ΠΟ.Θ.Α. Α Περιφερειακής Ενότητας (Π.Ε.) Σύρου για τις Π.Ε. Κυκλάδων Π.Ν.Α. (ν. 4495/2017).

24. Την υπό στοιχεία Α οικ.389/23-6-2021 πρόσκληση ενδιαφερομένων ΣΥ.ΠΟ. Θ.Α. Α Περιφερειακής Ενότητας (Π.Ε.) Σύρου για τις Π.Ε. Κυκλάδων Π.Ν.Α. (ν. 4495/2017).

25. Την ομόφωνη γνώμη του ΣΥ.ΠΟ.Θ.Α. Α Π.Ε. Σύρου που διατυπώθηκε στην πράξη 10η πρακτικών της 3ης Συνεδρίασης 2021 αυτού 1ης ημέρας 8-7-2021 υπέρ της αναγνώρισης ως προϋφιστάμενου του 1923 του τμήματος της οδού σε εκτός σχεδίου περιοχή ως γνωμοδοτεί στην πράξη αυτή το ΣΥ.ΠΟ.Θ.Α. Α Π.Ε. Σύρου.

26. Το υπό στοιχεία Α453/19-7-2021 έγγραφο του ΣΥΠΟΘΑ Α Π.Ε. Σύρου κοινοποίησης της πράξης 10ης της 3ης συνεδρίασης ΣΥ.ΠΟ.Θ.Α. Α 2021 στις 8-7-2021 (1η μέρα της Συνεδρίασης) και διαβίβασης της γνωμοδότησής του αυτής στη Διεύθυνση ΠΕ.ΧΩ.Σ. Νοτίου Αιγαίου Αποκεντρωμένης Διοίκησης Αιγαίου και στους ενδιαφερόμενους.

27. Το γεγονός ότι από, τα στοιχεία των φακέλων ήτοι: τίτλους ιδιοκτησίας γηπέδων, τεχνική έκθεση μηχανικού, Τοπογραφικό Διάγραμμα, αεροφωτογραφία περιοχής ετών 1945 και 1960, φωτογραφική αποτύπωση, κ.λπ. όπως αναλυτικότερα αναφέρονται στο προοίμιο εισήγησης.

σης της Υπηρεσίας, (22) σχετικό, και την βάσει αυτών των στοιχείων γνωμοδότηση του ΣΥ.ΠΟ.Θ.Α. Α, προκύπτει η ύπαρξη του τμήματος της οδού πριν από το έτος 1923 έως σήμερα.

28. Το γεγονός ότι από τον έλεγχο της Υπηρεσίας προκύπτει ότι το τμήμα οδού που αναφέρεται στο θέμα δεν ευρίσκεται εντός περιοχής ευαίσθητης ήτοι περιοχή ειδικής προστασίας του φυσικού ή πολιτιστικού περιβάλλοντος, αποτυπωμένης και χαρακτηρισμένης αρμοδίως (δηλαδή δεν βρίσκεται σε περιοχή δικτύου Natura 2000, απόλυτης προστασίας, αρχαιολογικού χώρου κ.λπ.).

29. Το γεγονός ότι ο προς αναγνώριση δρόμος έχει κατάληξη σε οδό αναγνωρισμένη με το (Δ' 108/2021) και με το (ΑΑΠ 151/2018).

30. Την υπ' αρ. οικ 81434/9157/31-12-2013 απόφαση Γ.Γ. με θέμα: «Αναплήρωση Προϊσταμένου Γενικής Διεύθυνσης Χωροταξικής και Περιβαλλοντικής Πολιτικής της Αποκεντρωμένης Διοίκησης Αιγαίου».

31. Τις διατάξεις των άρθρων 28 και 28Α του ν. 4325/2015 «Εκδημοκρατισμός της Διοίκησης - Καταπολέμηση Γραφειοκρατίας και Ηλεκτρονική Διακυβέρνηση. Αποκατάσταση αδικιών και άλλες διατάξεις» (Α' 47).

32. Την υπ' αρ. οικ.32950/6-6-2017 απόφαση Συντονιστή Αποκεντρωμένης Διοίκησης Αιγαίου με θέμα: «Μεταβίβαση αρμοδιοτήτων και παροχή εξουσιοδότησης υπογραφής πράξεων και εγγράφων «Με εντολή Συντονιστή» στον Προϊστάμενο της Γενικής Διεύθυνσης Χωροταξικής και Περιβαλλοντικής Πολιτικής της Αποκεντρωμένης Διοίκησης Αιγαίου και στους Προϊσταμένους των οργανικών μονάδων αυτής» (Β' 2034).

33. Το γεγονός ότι με βάση την παραπάνω (32) σχετική απόφαση Συντονιστή Αποκεντρωμένης Διοίκησης Αιγαίου (Β' 2034/2017), η υπογραφή της παρούσης ανήκει στον Συντονιστή της Αποκεντρωμένης Διοίκησης Αιγαίου.

34. Την υπ' αρ. 78161/31-12-2018 (Υ.Ο.Δ.Δ. 783) απόφαση του Υπουργού Εσωτερικών, με την οποία ο Πολύκαρπος Πολυχρονάκης, Αν. Προϊστάμενος της Γενικής Διεύθυνσης Χωροταξικής και Περιβαλλοντικής Πολιτικής, ορίζεται να ασκεί καθήκοντα Συντονιστή Αποκεντρωμένης Διοίκησης Αιγαίου, αποφασίζουμε:

Την αναγνώριση ως προϋφιστάμενου του 1923 του τμήματος οδού σε εκτός σχεδίου περιοχή στη θέση «ΛΙΑ» Τ.Κ. Τριαντάρου, Δήμου Τήνου, νήσου Τήνου Ν. Κυκλάδων Περιφέρειας Νοτίου Αιγαίου, όπως περιγράφεται από τα σημεία ΔΡ1, ΔΡ2, ΔΡ3, ΔΡ4, ΔΡ5, ... έως και ΔΡ18 με κόκκινη γραμμή όπως αυτή εμφανίζεται στο συνημμένο απόσπασμα χάρτη ΓΥΣ κλ. 1:5000 (αριθμός σχεδίου Τ2).

Οι συντεταγμένες των πιο πάνω σημείων αναγράφονται στον πίνακα συντεταγμένων σε ΕΓΣΑ '87, που είναι προσαρτημένος στο συνημμένο χάρτη ΓΥΣ (απόσπασμα).


Η παραπάνω αναγνώριση αφορά στην υπόσταση προ του 1923 του τμήματος της οδού ως όδευση αναφερόμενη με τις παραπάνω συντεταγμένες στο σύστημα αναφοράς ΕΓΣΑ '87 και δεν αφορά γεωμετρικά τεχνικά χαρακτηριστικά αυτής που μπορεί να έχουν αλλάξει με το χρόνο, επίσης αφορά αναγνώριση υπόστασης του τμήματος της οδού ως περιγράφεται παραπάνω.

Η απόφαση αυτή συνοδεύεται από χάρτη υπό κλίμακα 1:5000.

Η οδός αυτή δεν αποτελεί κύρια Δημοτική οδό κατά τις διατάξεις του π.δ. 24.5.1985 (Δ' 270) ως ισχύει.

Η παρούσα απόφαση δεν αφορά, ούτε επιτρέπει επεμβάσεις στα μορφολογικά στοιχεία του παραπάνω τμήματος της οδού.


Η ισχύς της παρούσας απόφασης αρχίζει από την δημοσίευσή της, στην Εφημερίδα της Κυβερνήσεως.

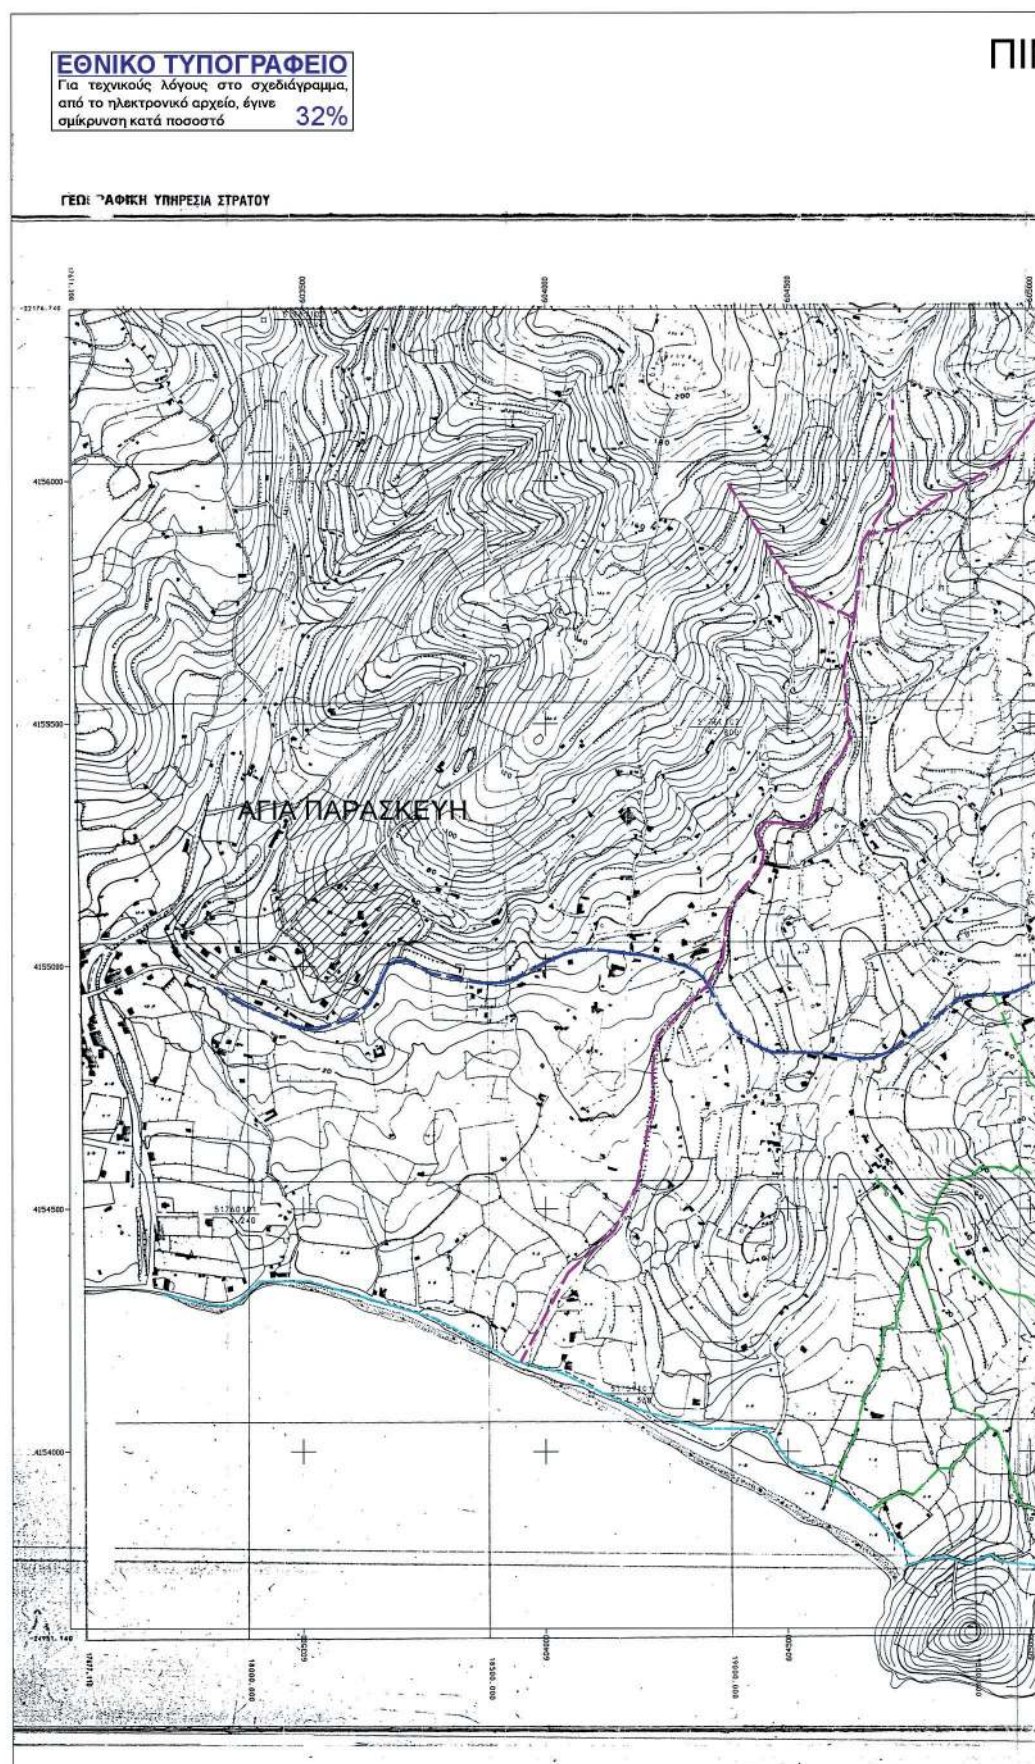


ΝΑΚΙΔΑ Γ.Υ.Σ 6599.6 1:5.000

ΤΟΠΟΓΡΑΦΙΚΟ ΔΙΑΓΡΑΜΜΑ

ΚΑΙΜΑΚΑ 1:5.000

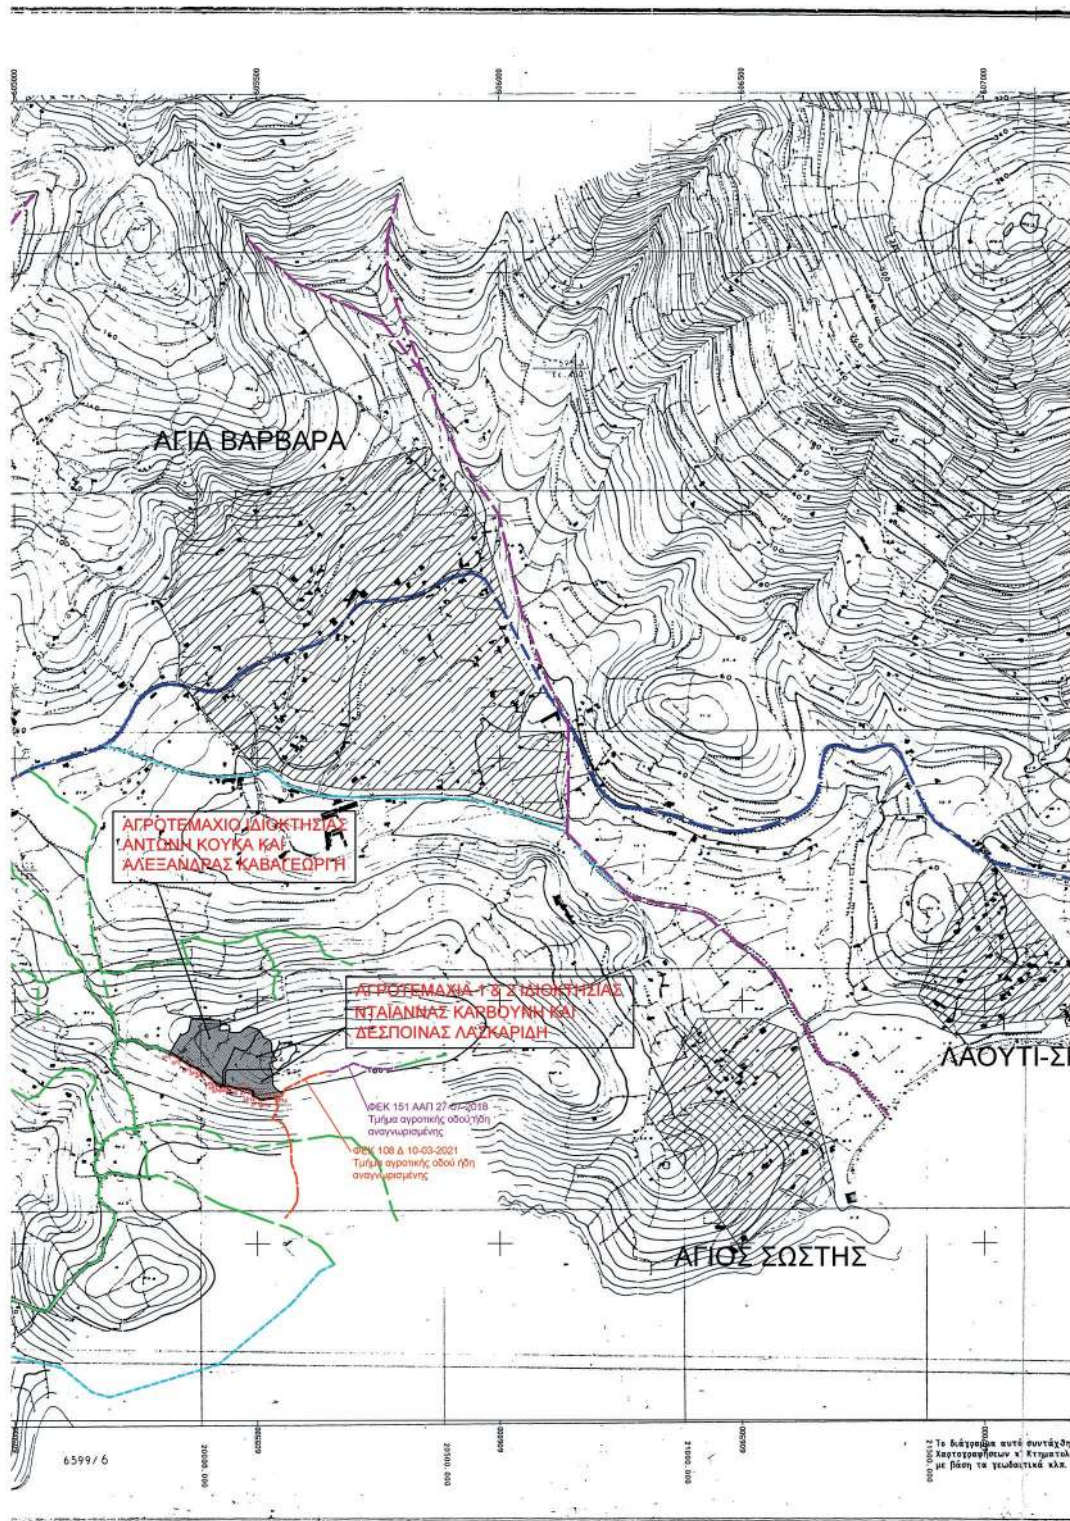

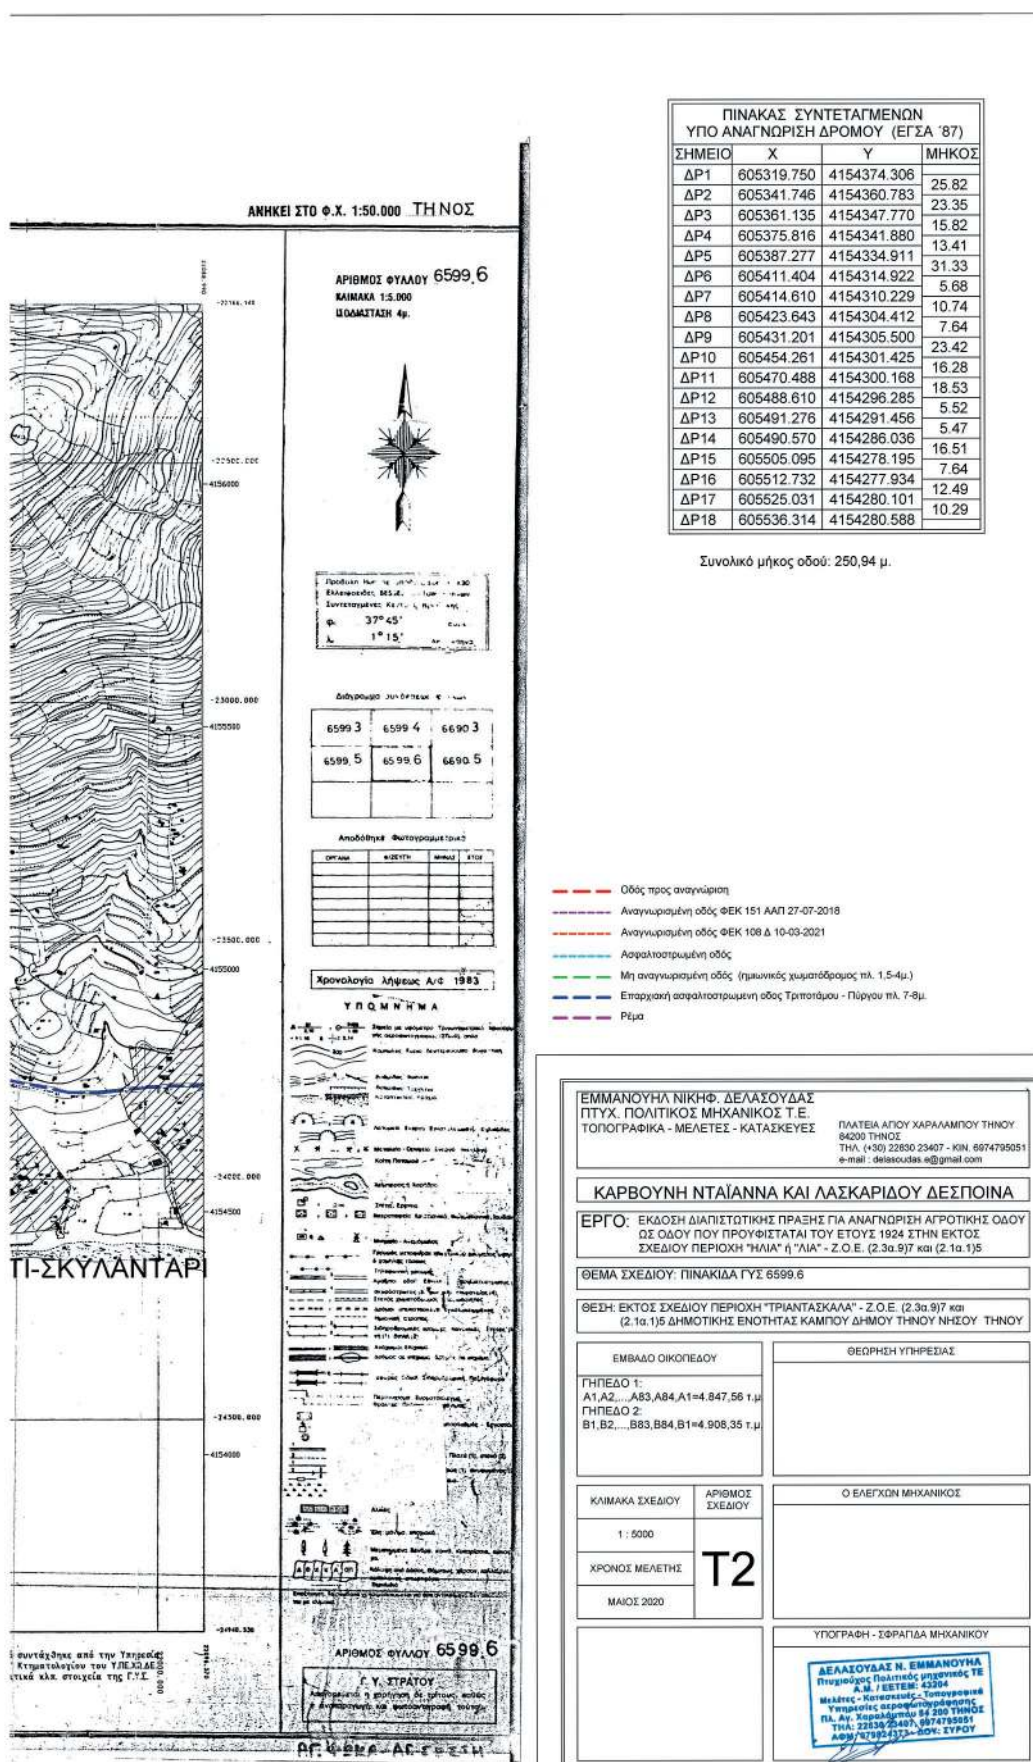

Η απόφαση αυτή με τον συνοδευτικό χάρτη να δημοσιευτεί στην Εφημερίδα της Κυβερνήσεως.

Ερμούπολη, 4 Αυγούστου 2021

Ο Ασκών καθήκοντα Συντονιστή Αποκεντρωμένης Διοίκησης

ΠΟΛΥΚΑΡΠΟΣ ΠΟΛΥΧΡΟΝΑΚΗΣ