



ΕΦΗΜΕΡΙΔΑ ΤΗΣ ΚΥΒΕΡΝΗΣΕΩΣ ΤΗΣ ΕΛΛΗΝΙΚΗΣ ΔΗΜΟΚΡΑΤΙΑΣ

9 Σεπτεμβρίου 2021

ΤΕΥΧΟΣ ΤΕΤΑΡΤΟ

Αρ. Φύλλου 580

ΑΠΟΦΑΣΕΙΣ

Αριθμ. 497777

Προσωρινή οριοθέτηση και αναοριοθέτηση αρχαιολογικών χώρων βάσει του άρθρου 12 (παρ. 2) του ν. 3028/2002, στο πλαίσιο της διαδικασίας εξέτασης της Στρατηγικής Μελέτης Περιβαλλοντικών Επιπτώσεων (ΣΜΠΕ) του Σχεδίου Προστασίας Ορεινού Όγκου Υμηττού.

Η ΠΡΟΪΣΤΑΜΕΝΗ ΓΕΝΙΚΗΣ ΔΙΕΥΘΥΝΣΗΣ
ΑΡΧΑΙΟΤΗΤΩΝ ΚΑΙ ΠΟΛΙΤΙΣΤΙΚΗΣ ΚΛΗΡΟΝΟΜΙΑΣ

Έχοντας υπόψη:

1) Το π.δ. 70/2015 «Ανασύσταση των Υπουργείων Πολιτισμού και Αθλητισμού, Υποδομών, Μεταφορών και Δικτύων, Αγροτικής Ανάπτυξης και Τροφίμων. Ανασύσταση του Υπουργείου Ναυτιλίας και Αιγαίου και μετονομασία του σε Υπουργείο Ναυτιλίας και Νησιωτικής Πολιτικής. Μετονομασία του Υπουργείου Πολιτισμού, Παιδείας και Θρησκευμάτων σε Υπουργείο Παιδείας, Έρευνας και Θρησκευμάτων, του Υπουργείου Οικονομίας, Υποδομών, Ναυτιλίας και Τουρισμού σε Υπουργείο Οικονομίας, Ανάπτυξης και Τουρισμού και του Υπουργείου Παραγωγικής Ανασυγκρότησης, Περιβάλλοντος και Ενέργειας σε Υπουργείο Περιβάλλοντος και Ενέργειας. Μεταφορά Γενικής Γραμματείας Βιομηχανίας στο Υπουργείο Οικονομίας, Ανάπτυξης και Τουρισμού» (Α' 114).

2) Τον ν. 4622/2019 «Επιτελικό Κράτος, οργάνωση, λειτουργία και διαφάνεια της Κυβέρνησης, των κυβερνητικών οργάνων και της κεντρικής δημόσιας διοίκησης» (Α' 133).

3) Το π.δ. 83/2019 «Διορισμός Αντιπροέδρου της Κυβέρνησης, Υπουργών, Αναπληρωτών Υπουργών και Υφυπουργών» (Α' 121).

4) Το π.δ. 84/2019 «Σύσταση και κατάργηση Γενικών Γραμματειών και Ειδικών Γραμματειών/Ενιαίων Διοικητικών Τομέων Υπουργείων» (Α' 123).

5) Την υπό στοιχεία ΥΠΠΟΑ/ΥΠΟΥΡΓΟΣ/397848/12/22-7-2019 (Υ.Ο.Δ.Δ. 485) κοινή απόφαση του Πρωθυπουργού και της Υπουργού Πολιτισμού και Αθλητισμού για τον διορισμό Μετακλητού Γενικού Γραμματέα του Υπουργείου Πολιτισμού και Αθλητισμού.

6) Το π.δ. 4/2018 «Οργανισμός Υπουργείου Πολιτισμού και Αθλητισμού» (Α' 7).

7) Τον ν. 3028/2002 «Περί Προστασίας των Αρχαιοτήτων και εν γένει της Πολιτιστικής Κληρονομιάς» (Α' 153).

8) Την υπό στοιχεία ΥΠΠΟΑ/ΥΓ/ΓΔΔΥΗΔ/ΔΔΑΔ/ΤΔΜΠ/16746/3393/13568/13322/4764/07-04-2020 υπουργική απόφαση «Ορισμός Αναπληρωτή Προϊσταμένου της Γενικής Διεύθυνσης Αρχαιοτήτων και Πολιτιστικής Κληρονομιάς».

9) Την υπό στοιχεία ΥΠΠΟ/ΑΡΧ/Α1/Φ43/16981/859/10-6-1994 υπουργική απόφαση «Κήρυξη ως αρχαιολογικού χώρου του υψώματος Κόντρα Γκλιάτε και της πέριξ αυτού περιοχής στο Κίτσι Κορωπίου» (Β' 479).

10) Την υπό στοιχεία ΥΠΠΟΤ/ΓΔΑΠΚ/ΑΡΧ/Α1/Φ43/44570/1842/11-05-2010 υπουργική απόφαση «Προσωρινή οριοθέτηση αρχαιολογικών χώρων ενόψει πρότασης του ΟΡΣΑ για την τροποποίηση του από 31-08-1978 ισχύοντος π.δ. προστασίας Υμηττού (Δ' 544) Ν. Αττικής» (ΑΑΠΘ 194, διόρθωση σφάλματος ΑΑΠΘ 115/2011).

11) Την υπό στοιχεία ΥΠΠΟΑ/ΓΔΑΠΚ/ΔΙΠΚΑ/ΤΑΧ/Φ26/66341/40802/4089/1616/27-3-2016 υπουργική απόφαση «Προσωρινή οριοθέτηση αρχαιολογικού χώρου στην περιοχή της Βάρης, του Δήμου Βάρης-Βούλας-Βουλιαγμένης, στο πλαίσιο τροποποίησης του ΓΠΣ Βάρης» (ΑΑΠ 117).

12) Το υπό στοιχεία ΥΠΕΝ/ΔΙΠΑ/70553/4243/17-7-2020 έγγραφο.

13) Το υπό στοιχεία ΥΠΠΟΑ/ΓΔΑΠΚ/ΕΦΑΠΑ/ΤΠΚΑΜ/497777/351985/19091/4929/2 9-9-2021 έγγραφο της Εφ.Α. πόλης Αθηνών.

14) Τα υπό στοιχεία ΥΠΠΟΑ/ΓΔΑΠΚ/ΕΑΠΝ/ΤΠΚΑΜ/497777/351985/8699/4073/23-10-2020, 475352/18-2-2021 και ΥΠΠΟΑ/286678/18-6-2021 έγγραφα της Εφ.Α. Πειραιώς και Νήσων, με τα οποία υποβλήθηκαν στη Διεύθυνση Προϊστορικών και Κλασικών Αρχαιοτήτων πρόταση προσωρινής οριοθέτησης αρχαιολογικών χώρων αρμοδιότητάς της και σχετικές διευκρινήσεις.

15) Το υπό στοιχεία ΥΠΠΟΑ/ΓΔΑΠΚ/ΕΦΑΑΝΑΤ/ΤΠΚΑΜ/475352/335746/10687/5463/7-9-2020 έγγραφο της Εφ.Α. Ανατολικής Αττικής, με το οποίο υποβλήθηκε στη Διεύθυνση Προϊστορικών και Κλασικών Αρχαιοτήτων πρόταση προσωρινής οριοθέτησης αρχαιολογικών χώρων αρμοδιότητάς της, καθώς και τα από 8-7-2021 συμπληρωματικά στοιχεία μέσω ηλεκτρονικού ταχυδρομείου.

16) Τα υπό στοιχεία ΥΠΠΟΑ/ΓΔΑΠΚ/ΕΠΣ/ΤΑΠΙΠ/497777/351985/4791/1096/23-9-2020 και ΥΠΠΟΑ/ΓΔΑΠΚ/ΕΠΣ/ΤΑΠΙΠ/374974/268586/4583/1300/2-8-2018 έγγραφα της Εφορείας Παλαιοανθρωπολογίας Σπηλαιολογίας, με τα οποία υποβλήθηκαν στη Διεύθυνση Προϊστορικών και Κλασικών Αρχαιοτήτων προτάσεις οριοθέτησης αρχαιολογικών χώρων αρμοδιότητάς της.

17) Το υπό στοιχεία ΥΠΠΟΑ/475352/22-1-2021 έγγραφο της Διεύθυνσης Προϊστορικών και Κλασικών Αρχαιοτήτων «Προτάσεις προσωρινών οριοθετήσεων και αναοριοθετήσεων στο πλαίσιο της διαδικασίας εξέτασης της Στρατηγικής Μελέτης Περιβαλλοντικών Επιπτώσεων (ΣΜΠΕ) του Σχεδίου Προστασίας του Ορεινού Όγκου Υμηττού».

18) Τα υπ' αρ. 475352/19-4-2021 και 18-9373/26-4-2021 έγγραφα του Τμήματος Αποτυπώσεων, Γεωπληροφορικής και Κτηματολογίου της Διεύθυνσης Έρευνας και Τεχνικής Υποστήριξης Μελετών και Έργων Αναστήλωσης του ΥΠΠΟΑ, με πίνακες συντεταγμένων και χάρτες, αποφασίζουμε:

Την προσωρινή οριοθέτηση και αναοριοθέτηση των ακόλουθων αρχαιολογικών χώρων, όπως αυτοί αποτυπώνονται στη συνημμένη στο παρόν πινακίδα 1:20.000 και στα σημεία που αντιστοιχούν στα ζεύγη συντεταγμένων των επισυναπτόμενων πινάκων, ως εξής:

1. Αρχαιολογικός χώρος βαράθρου Μονής Αστερίου Δήμου Καισαριανής. Ο αρχαιολογικός χώρος οριοθετείται από την πολυγωνική γραμμή που ορίζουν τα σημεία 1, 2, 3, 4, 5, 1, στα οποία αντιστοιχούν τα ζεύγη συντεταγμένων του επισυναπτόμενου στον χάρτη σχετικού πίνακα. Στη θέση έχουν εντοπιστεί ευρήματα ρωμαϊκών χρόνων.

2. Αρχαιολογικός χώρος Αγίας Τριάδας Παιανίας. Ο αρχαιολογικός χώρος οριοθετείται από την πολυγωνική γραμμή που ορίζουν τα σημεία 1, 2, ..., 11, 12, 1, στα οποία αντιστοιχούν τα ζεύγη συντεταγμένων του επισυναπτόμενου στον χάρτη σχετικού πίνακα, και περιλαμβάνει τον ομώνυμο Ιερό Ναό. Ο Ναός Αγίας Τριάδας Παιανίας (πρ. Λιόπεσι) έχει κηρυχθεί ως προέχον βυζαντινό μνημείο (ΦΕΚ 194/17-7-1923). Ανήκει στον αρχιτεκτονικό τύπο του μονόχωρου ναού με κυλινδρικό τρούλο, ημικυκλική ασπίδα και πρόσθετο καμαροσκεπή νάρθηκα. Ο τρούλος κοσμεύεται με βυζαντινές πιθανόν τοιχογραφίες του 12ου- 13ου αιώνα (Παντοκράτορας), ενώ ο υπόλοιπος σωζόμενος τοιχογραφικός διάκοσμος του μνημείου είναι νεώτερος (19ος αι.). Ο αρχικός ναός χρονολογείται τη βυζαντινή περίοδο.

3. Αρχαιολογικός χώρος σπηλαίου Κουτούκι Παιανίας. Ο αρχαιολογικός χώρος οριοθετείται από την πολυγωνική γραμμή που ορίζουν τα σημεία 1, 2, ..., 7, 8, 1, στα οποία αντιστοιχούν τα ζεύγη συντεταγμένων του επισυναπτόμενου στον χάρτη σχετικού πίνακα. Στον περιβάλλοντα χώρο του σπηλαίου υπάρχει επιφανειακή κεραμική ιστορικών χρόνων. Στο εσωτερικό του σπηλαίου έχουν βρεθεί θραύσματα κεραμικής.

4. Αρχαιολογικός χώρος λόφου Καμάρθι Παιανίας. Ο αρχαιολογικός χώρος οριοθετείται από την πολυγωνική γραμμή που ορίζουν τα σημεία 1, 2, ..., 33, 34, 1, στα οποία αντιστοιχούν τα ζεύγη συντεταγμένων του επισυ-

ναπτόμενου στον χάρτη σχετικού πίνακα. Περιλαμβάνει τον μεταβυζαντινό ναό του Αγ. Ιωάννη Χρυσοστόμου καθώς και αρχιτεκτονικά κατάλοιπα και επιφανειακή κεραμική.

5. Αρχαιολογικός χώρος Ναού Αγ. Παύλου «Σεν-Πάλη» Δήμου Κρωπίας. Ο αρχαιολογικός χώρος οριοθετείται από την πολυγωνική γραμμή που ορίζουν τα σημεία 1, 2, ..., 32, 33, 1, στα οποία αντιστοιχούν τα ζεύγη συντεταγμένων του επισυναπτόμενου στον χάρτη σχετικού πίνακα. Πρόκειται για διόρθωση των συντεταγμένων του προσωρινά οριοθετημένου αρχαιολογικού χώρου Ναού Αγ. Παύλου «Σεν-Πάλη» (Δήμος Κρωπίας) (θέση αρ. 15 της υπό στοιχεία ΥΠΠΟΤ/ΓΔΑΠΚ/ΑΡΧ/Α1/Φ43/44570/1842/11-05-2010 υπουργικής απόφασης (ΑΑΠΘ 194, διόρθωση σφάλματος ΑΑΠΘ 115/2011)).

6. Αρχαιολογικός χώρος Αγίας Ειρήνης Δήμου Αργυρούπολης - Ελληνικού. Ο αρχαιολογικός χώρος περικλείεται από την πολυγωνική γραμμή που διέρχεται από τα σημεία 1, 2, ..., 27, 28, 1, στα οποία αντιστοιχούν τα ζεύγη συντεταγμένων του επισυναπτόμενου στον χάρτη σχετικού πίνακα. Πρόκειται για αναοριοθέτηση - επέκταση του προσωρινά οριοθετημένου αρχαιολογικού χώρου της Αγίας Ειρήνης Δήμου Αργυρούπολης (θέση αρ. 16 της υπό στοιχεία ΥΠΠΟΤ/ΓΔΑΠΚ/ΑΡΧ/Α1/Φ43/44570/1842/11-05-2010 υπουργικής απόφασης ΑΑΠΘ 194, διόρθωση σφάλματος ΑΑΠΘ 115/2011), προς τα νοτιοδυτικά, νότια, νοτιοανατολικά, προκειμένου να συμπεριληφθεί έκταση με κατάλοιπα αρχαίων επιγραφών και χαραγμάτων στον φυσικό βράχο.

7. Αρχαιολογικός χώρος φαράγγιου Πιρναρής Δήμου Γλυφάδας και Προφήτη Ηλία Δήμου Κρωπίας και Δήμου Ηλιούπολης. Ο αρχαιολογικός χώρος οριοθετείται από την πολυγωνική γραμμή που ορίζουν τα σημεία 1, 2, ..., 198, 199, 1, στα οποία αντιστοιχούν τα ζεύγη συντεταγμένων του επισυναπτόμενου στον χάρτη σχετικού πίνακα. Πρόκειται για αναοριοθέτηση - επέκταση των με την υπό στοιχεία ΥΠΠΟΤ/ΓΔΑΠΚ/ΑΡΧ/Α1/Φ43/44570/1842/11-05-2010 υπουργική απόφαση (ΑΑΠΘ 194, διόρθωση σφάλματος ΑΑΠΘ 115/2011) προσωρινά οριοθετημένων αρχαιολογικών χώρων α) της «Μεγάλης Σπηλιάς» (θέση αρ. 18), προς τα βόρεια-βορειοανατολικά, τα νότια και τα δυτικά, προκειμένου να συμπεριληφθεί το φαράγγι της Πιρναρής και έκταση στο διάσελο του Σταυρού, όπου έχουν εντοπιστεί κατάλοιπα αρχαίων οδών, τοίχων, κατασκευών, αναλημμάτων και κινητά ευρήματα και β) του σπηλαίου του Προφήτη Ηλία (θέση αρ. 4) προς τα νοτιοδυτικά, όπου έχουν αποκαλυφθεί αρχαίος δρόμος και φρέαρ. Με την ως άνω αναοριοθέτηση-επέκταση δημιουργείται πλέον ένας ενιαίος προσωρινά οριοθετημένος αρχαιολογικός χώρος, ο οποίος περιλαμβάνει τη «Μεγάλη Σπηλιά», το φαράγγι της Πιρναρής, το διάσελο του Σταυρού και τον «Προφήτη Ηλία».

8. Αρχαιολογικός χώρος στις υπώρειες του λόφου Παλάτι «Κλήσσα Φράγγου» Δήμου Κρωπίας. Ο αρχαιολογικός χώρος οριοθετείται από την πολυγωνική γραμμή που ορίζουν τα σημεία 1, 2, ..., 6, 7, 1, στα οποία αντιστοιχούν τα ζεύγη συντεταγμένων του επισυναπτόμενου στον χάρτη σχετικού πίνακα. Ο χώρος περιλαμβάνει

ερείπια που ανήκουν σε μικρό μονόχωρο ναό, γνωστό ως "Κλήσσα Φράγκου". Στην έκταση εντοπίζεται σποραδικά κεραμική, ενώ κατά το παρελθόν είχε περισυλλεχθεί αρχαίο μαρμάρινο γλυπτό.

9. Αρχαιολογικός χώρος στο ανατολικό όριο του Δήμου Γλυφάδας - νότιες κλιτύες Υμηττού. Ο αρχαιολογικός χώρος οριοθετείται από την πολυγωνική γραμμή που ορίζουν τα σημεία 1, 2, 50, 51, 1, στα οποία αντιστοιχούν τα ζεύγη συντεταγμένων του επισυναπτόμενου στον χάρτη σχετικού πίνακα. Στην περιοχή έχουν εντοπιστεί αρχαία αναλήμματα.

10. Αρχαιολογικός χώρος Πανοράματος Βούλας Δήμου Βάρης - Βούλας - Βουλιαγμένης. Ο αρχαιολογικός χώρος οριοθετείται από την πολυγωνική γραμμή που ορίζουν τα σημεία 1, 2, 22, 23, 1, στα οποία αντιστοιχούν τα ζεύγη συντεταγμένων του επισυναπτόμενου στον χάρτη σχετικού πίνακα. Στην περιοχή έχουν εντοπιστεί αρχαίες επιγραφές επί του φυσικού βράχου.

11. Αρχαιολογικός χώρος σπηλαίου Κακαβούλας (ή Συκιάς) Δήμου Κρωπίας. Ο αρχαιολογικός χώρος οριοθετείται από την πολυγωνική γραμμή που ορίζουν τα σημεία 1, 2, 3, 4, 1, στα οποία αντιστοιχούν τα ζεύγη συντεταγμένων του επισυναπτόμενου στον χάρτη σχετικού πίνακα. Έχουν εντοπιστεί ευρήματα που χρονολογούνται στη νεολιθική, κλασική και βυζαντινή περίοδο.

12. Αρχαιολογικός χώρος στο Κίτσι Δήμου Κρωπίας, όπου περιλαμβάνεται και το σπήλαιο Χαβάρα. Ο αρχαιολογικός χώρος οριοθετείται από την πολυγωνική γραμμή που ορίζουν τα σημεία 1, 2, 14, 15, 1, στα οποία αντιστοιχούν τα ζεύγη συντεταγμένων του επισυναπτόμενου στον χάρτη σχετικού πίνακα. Πρόκειται για προσωρινή αναοριοθέτηση - επέκταση των ορίων του αρχαιολογικού χώρου (ο οποίος έχει έχει οριοθετηθεί με υπό στοιχεία ΥΠΠΟ/ΑΡΧ/Α1/Φ43/16981/859/10-6-1994, Β' 479) υπουργική απόφαση κατά το ΝΑ τμήμα ώστε να

συμπεριληφθεί η Δ/ΝΔ πλαγιά του αρχαίου οχυρού. Στο σπήλαιο έχουν εντοπιστεί ευρήματα που χρονολογούνται στην κλασική, πιθανόν στην ελληνιστική και στην υστερορωμαϊκή περίοδο.


13. Αρχαιολογικός χώρος Αγίου Νικολάου Δήμου Κρωπίας. Ο αρχαιολογικός χώρος βρίσκεται δυτικά των Λαμπρικών και οριοθετείται από την πολυγωνική γραμμή που ορίζουν τα σημεία 1, 2, 16, 17, 1, στα οποία αντιστοιχούν τα ζεύγη συντεταγμένων του επισυναπτόμενου στον χάρτη σχετικού πίνακα. Σε όλη την έκταση διακρίνονται κατάλοιπα τοίχων, μερικοί εκ των οποίων είναι μεγάλης έκτασης, καθώς και διάσπαρτη κεραμική. Επίσης, εντοπίζεται μεγάλος λιθοσωρός, κατάλοιπα πιθανόν εγκατάστασης υστερορωμαϊκής-βυζαντινής εποχής, ο οποίος είναι γνωστός στην περιοχή ως ερείπια ναού του Αγίου Νικολάου.


Επισημαίνουμε ότι για την οριστική οριοθέτηση των ανωτέρω αρχαιολογικών χώρων θα τηρηθεί η διαδικασία του άρθρου 12 του ν. 3028/2002.


Εντός των οριοθετημένων χώρων εφαρμόζονται οι διατάξεις των άρθρων 3, 10 και της παρ. 12 του άρθρου 73 του ν. 3028/2002. Ως εκ τούτου, εντός των ανωτέρω αρχαιολογικών χώρων δεν επιτρέπεται χωρίς άδεια της αρμόδιας αρχαιολογικής υπηρεσίας ή άλλων οργάνων του ΥΠΠΟΑ οποιοδήποτε έργο, όπως διάνοιξη νέων οδών, διαπλάτυνση ή ασφαλτόστρωση των υφισταμένων, κατασκευή ή οποιαδήποτε αλλοίωση του εδάφους, καθώς και οποιαδήποτε επέμβαση, για την οποία απαιτείται ή δεν απαιτείται έγκριση της αρμόδιας πολεοδομικής αρχής, η οποία μπορεί να βλάψει άμεσα ή έμμεσα τις αρχαιότητες (άρθρο 10). Επίσης, δεν επιτρέπεται η επέκταση οικισμού ή ζώνης παραγωγικής δραστηριότητας ή άλλης μορφής χωροταξική ή πολεοδομική ζώνη χωρίς την έγκριση του ΥΠΠΟΑ.


Από τις διατάξεις της παρούσας απόφασης δεν προκαλείται δαπάνη σε βάρος του κρατικού προϋπολογισμού.

ΕΘΝΙΚΟ ΤΥΠΟΓΡΑΦΕΙΟ
Για τεχνικούς λόγους στο σχεδιάγραμμα,
από το ηλεκτρονικό αρχείο, έγινε
σμίκρυνση κατά ποσοστό **40%**

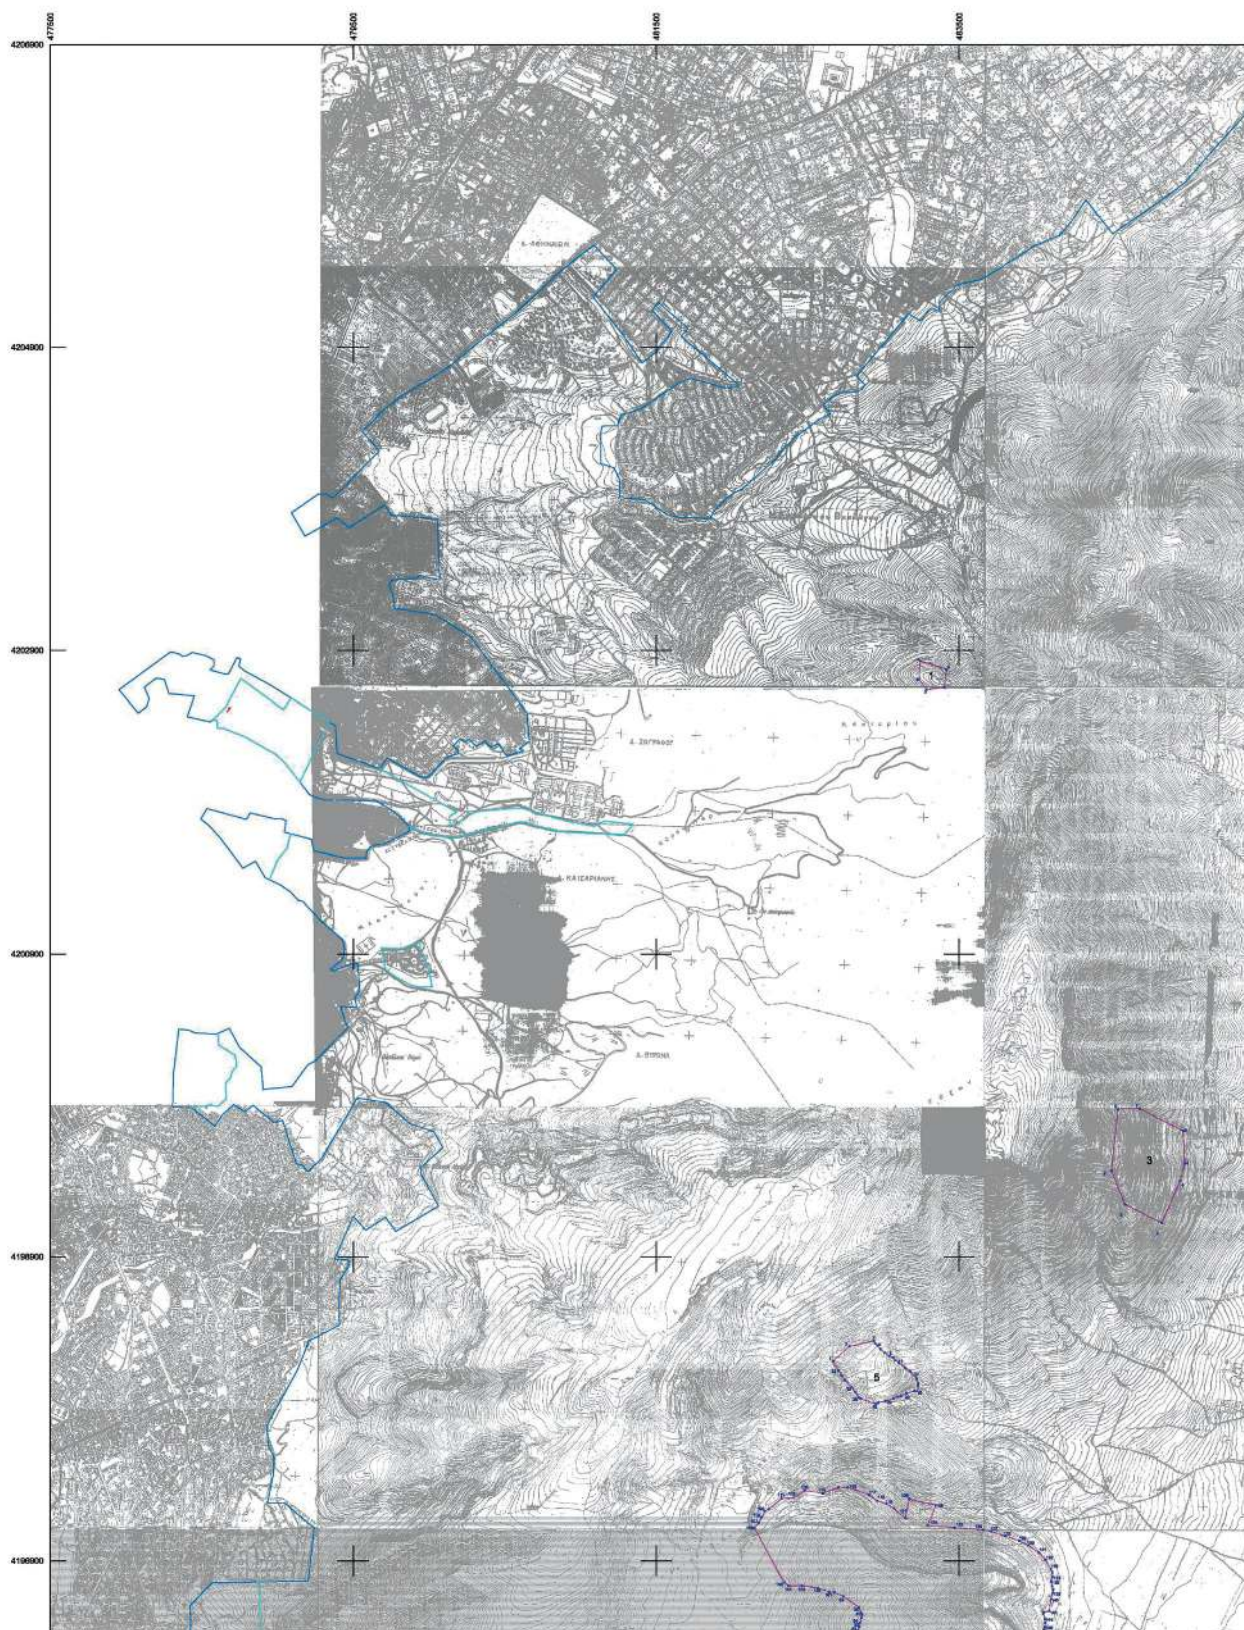

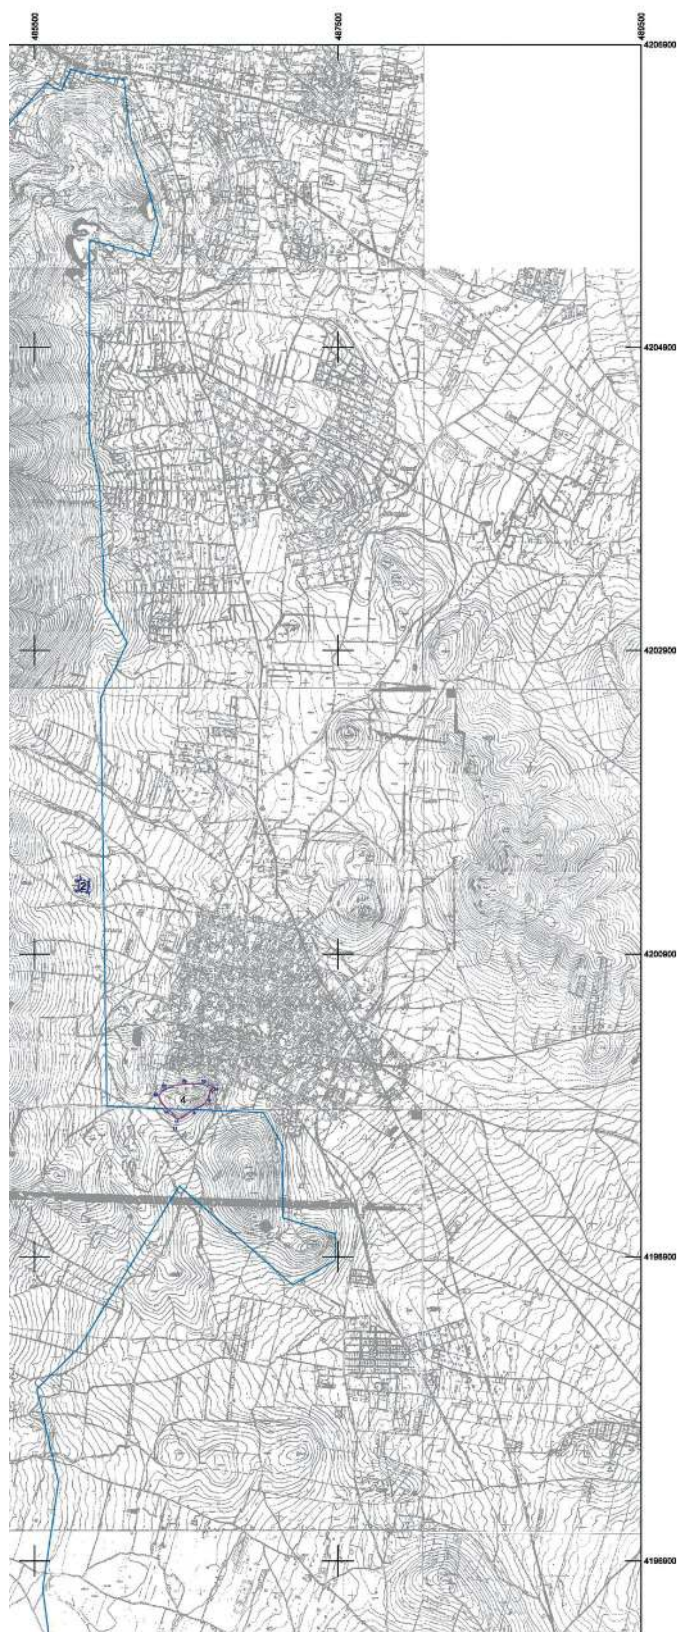

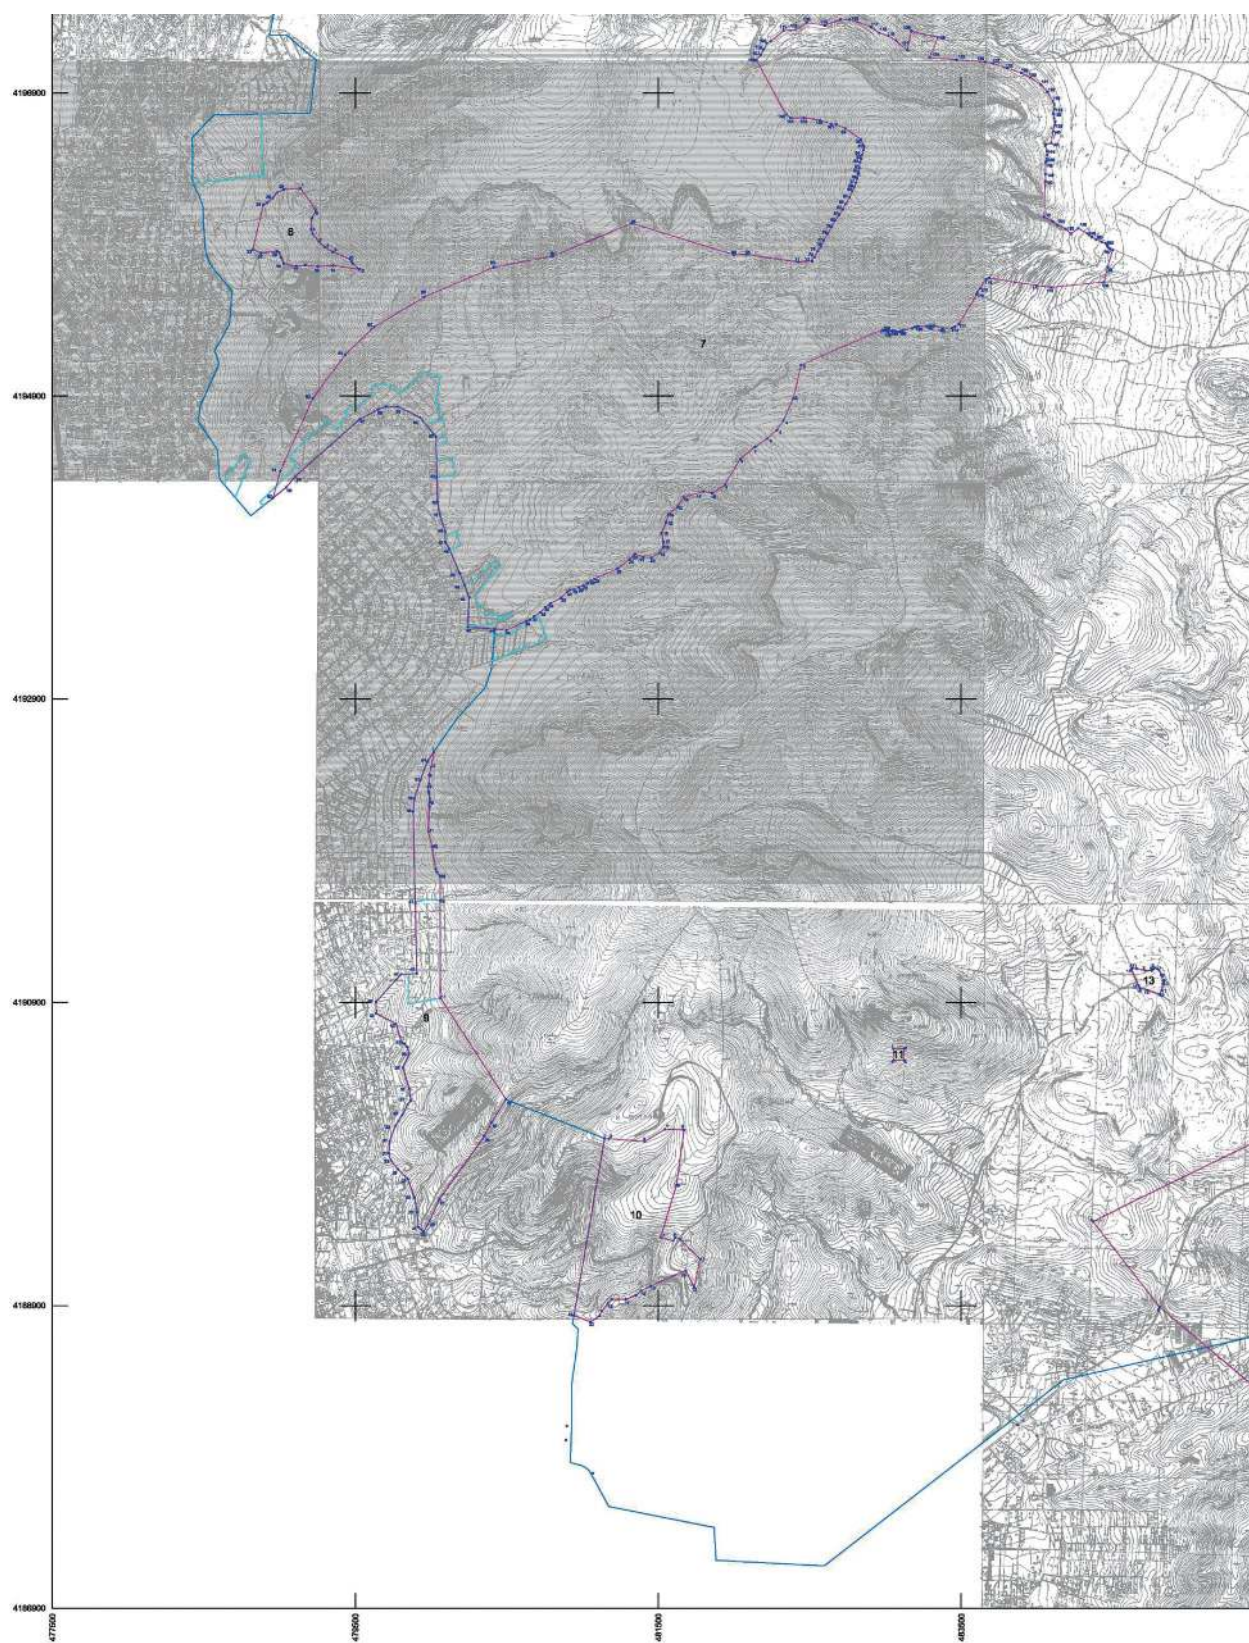

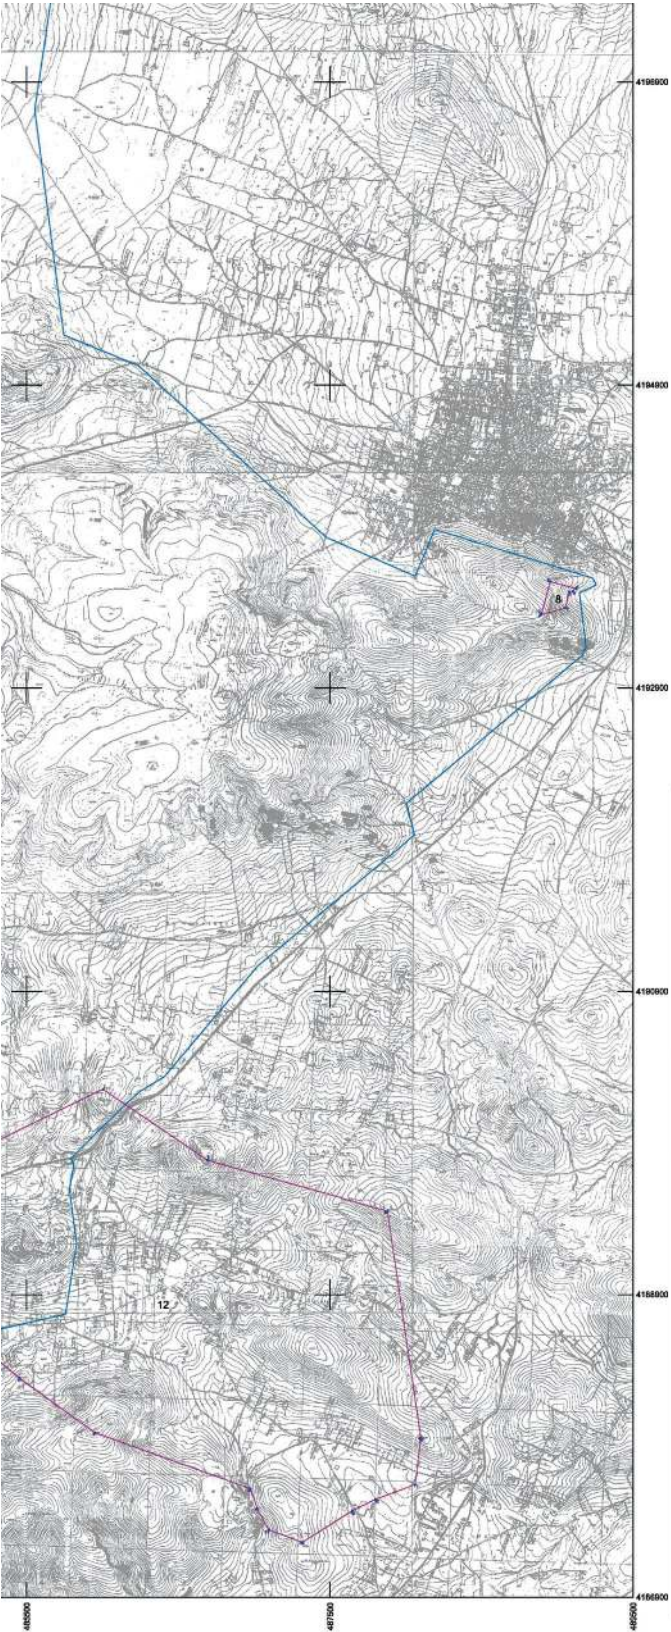

CHARALA
MPOS
SKALOTIS

Digitally signed by
CHARALAMPOS
SKALOTIS
Date: 2021.09.13
14:36:41 +03'00'

ΥΠΟΥΡΓΕΙΟ ΠΟΛΙΤΙΣΜΟΥ & ΑΘΛΗΤΙΣΜΟΥ

ΔΙΕΥΘΥΝΣΗ ΕΡΕΥΝΑΣ & ΤΕΧΝΙΚΗΣ ΥΠΟΣΤΗΡΙΞΗΣ
ΜΕΛΕΤΩΝ & ΕΡΓΩΝ ΑΝΑΣΤΗΛΩΣΗΣ
ΤΜΗΜΑ ΑΠΟΤΥΠΩΣΕΩΝ, ΓΕΩΠΛΗΡΟΦΟΡΙΚΗΣ
& ΚΤΗΜΑΤΟΛΟΓΙΟΥ

ΜΕΛΕΤΗ
ΠΡΟΣΩΡΙΝΕΣ ΟΡΙΟΘΕΤΗΣΕΙΣ ΚΑΙ ΑΝΑΟΡΙΟΘΕΤΗΣΕΙΣ
ΣΤΟ ΠΛΑΙΣΙΟ ΤΗΣ ΔΙΑΔΙΚΑΣΙΑΣ ΕΞΕΤΑΣΗΣ ΤΗΣ Σ.Μ.Π.Ε.
ΤΟΥ ΣΧΕΔΙΟΥ ΠΡΟΣΤΑΣΙΑΣ ΤΟΥ ΟΡΕΙΝΟΥ ΟΓΚΟΥ ΥΜΗΤΤΟΥ

ΣΧΕΔΙΟ:
ΠΡΟΣΩΡΙΝΕΣ ΟΡΙΟΘΕΤΗΣΕΙΣ ΚΑΙ ΑΝΑΟΡΙΟΘΕΤΗ ΑΡΧΑΙΟΛΟΓΙΚΩΝ ΧΩΡΩΝ
1. ΒΑΡΒΑΡΟΥ ΜΟΝΗΣ ΑΣΤΕΡΙΟΥ, 2. ΑΓ. ΤΡΙΔΑΣ ΠΑΛΙΑΙΑΣ, 3. ΣΤΗΛΑΙΟΥ ΚΟΥΤΟΥΚΙ ΠΑΛΙΑΙΑΣ,
4. ΛΟΦΟΥ ΚΑΜΑΡΩ ΠΑΛΙΑΙΑΣ, 5. ΝΑΟΥ ΑΓ. ΠΑΥΛΟΥ ΔΗΜΟΥ ΚΡΟΠΙΑΣ, 6. ΑΓ. ΕΦΡΗΜΗΣ ΔΗΜΟΥ
ΑΡΓΥΡΟΥΠΟΛΗΣ-ΕΛΛΗΝΙΚΟΥ, 7. ΦΑΡΑΓΓΙΟΥ ΠΙΡΝΑΡΗΣ ΔΗΜΟΥ ΓΑΥΦΑΔΑΣ-ΙΦΗΛΙΑ ΔΗΜΟΥ
ΚΡΟΠΙΑΣ ΚΑΙ ΔΗΜΟΥ ΗΛΙΟΥΠΟΛΗΣ, 8. ΛΟΦΟΥ ΠΑΛΑΤΙ ΚΑΙΣΑ ΦΡΑΓΚΟΥ, 9. ΑΝ. ΟΡΙΟΥ ΔΗΜΟΥ
ΓΑΥΦΑΔΑΣ-ΝΟΤΙΕΣ ΚΑΥΤΕΣ ΥΜΗΤΤΟΥ, 10. ΠΑΝΟΡΑΜΑΤΟΣ ΒΟΥΛΑΣ, 11. ΣΤΗΛΑΙΟΥ
ΚΑΚΑΒΟΥΛΑΣ ΔΗΜΟΥ ΚΡΟΠΙΑΣ, 12. ΣΤΟ ΚΙΤΣΙ ΔΗΜΟΥ ΚΡΟΠΙΑΣ.
ΤΥΠΟΠΟΙΗΤΗΡΙΟ ΜΕΤΡΩΝ ΑΝΑΦΟΡΑΣ

ΥΠΟΛΟΓΙΣΜΟΙ
ΕΥΘΥΜΙΑ ΤΣΑΚΟΥ
ΤΟΠΟΓΡΑΦΟΣ ΜΗΧΑΝΙΚΟΣ ΠΕ Τ.Α.Γ.Κ.
ΕΛΛΗΝ-ΚΩΝΣΤΑΝΤΙΝΑ ΠΟΡΤΕΛΑΝΟΥ
ΤΟΠΟΓΡΑΦΟΣ ΜΗΧΑΝΙΚΟΣ ΠΕ ΕΦ.Α.ΑΝ.ΑΤ.
ΕΥΑΓΓΕΛΙΑ ΖΑΦΕΙΡΙΟΥ
ΤΟΠΟΓΡΑΦΟΣ ΜΗΧΑΝΙΚΟΣ ΠΕ ΕΦ.Α.ΑΝ.ΑΤ.

ΕΦΗΥΜΙΑ
ΤΣΑΚΟΥ
ΚΛΙΜΑΚΑ
1:20.000
ΗΜΕΡ/ΝΙΑ
ΜΑΡΤΙΟΣ
2021

ΥΠΟΜΝΗΜΑ
Όριο προσωρινής οριοθέτησης/αναοριοθέτησης
Όριο περιοχής Σ.Μ.Π.Ε.
Όριο ζωνών Σ.Μ.Π.Ε.

ΠΑΡΑΤΗΡΗΣΕΙΣ
Απόσταση Φ.Χ. ΓΥΣ 1:5000 6455.2, 6455.4, 6455.5, 6455.6, 6455.7, 6455.8,
6456.1, 6456.3, 6456.5, 6456.7, 6456.9, 6457.2, 6457.4, 6457.6, 6457.8, 6458.1, 6458.2, 6458.3,
6458.4, 6458.5, 6458.6
Ελληνικό Γεωδαιτικό Σύστημα Αναφοράς 1987 (Ε.Γ.Σ.Α. '87)
Ελλειροειδής αναφοράς GRS 80 (a = 6 378 137 μ, 1f = 298.25722101)
Προβολή : Γενική Μερικατοική
Κεντρικός Μεσημβρινός λφ = 24° 00' 00" με κφ = 0.000000
Συντελεστής Γραμμικής Παραμόρφωσης Φάλλου κφ 0.000004
Τετραγωνικό Κεντρικό Μεσημβρινό : +500 000.00 μ
Γεωγραφικό Πλάτος Αναφοράς : 0° 00' 00"

ΘΕΩΡΗΣΗ ΠΡΟΪΣΤΑΜΕΝΟΥ

Ο ΠΡΟΪΣΤΑΜΕΝΟΣ ΤΟΥ ΤΜΗΜΑΤΟΣ
ΑΠΟΤΥΠΩΣΕΩΝ, ΓΕΩΠΛΗΡΟΦΟΡΙΚΗΣ
& ΚΤΗΜΑΤΟΛΟΓΙΟΥ
THEODOROS
CHATZITHEODOROU
ΘΕΟΔΩΡΟΣ ΧΑΤΖΙΘΕΟΔΩΡΟΥ
ΑΓΡΟΝΟΜΟΣ ΤΟΠΟΓΡΑΦΟΣ ΜΗΧΑΝΙΚΟΣ

Συντεταγμένες σε ΕΓΣΑ '87 της προσωρινής οριοθέτησης του βαράθρου Μονής Αστερίου Δήμου Καισαριανής, εν όψει Σ.Μ.Π.Ε. Ορεινού Όγκου Υμηττού

Κορυφή	X	Y
1	483399.990	4202654.990
2	483284.070	4202640.070
3	483233.300	4202710.700
4	483243.680	4202830.400
5	483417.110	4202773.570

Παρατηρήσεις:

Ο έλεγχος της οριογραμμής έγινε με βάση
τους ορθοφωτοχάρτες της ΚΤΗΜΑΤΟΛΟΓΙΟ ΑΕ
και έχει τις αντίστοιχες ακρίβειες

Συντεταγμένες σε ΕΓΣΑ '87 της προσωρινής οριοθέτησης του αρχαιολογικού χώρου **Αγ. Τριάδας** Δήμου Παιανίας, εν όψει Σ.Μ.Π.Ε. Ορεινού Όγκου Υμηττού

Κορυφή	X	Y
1	485804.090	4201393.130
2	485829.060	4201385.560
3	485855.260	4201375.540
4	485859.150	4201366.940
5	485857.530	4201349.870
6	485853.650	4201330.190
7	485849.200	4201311.980
8	485843.070	4201308.680
9	485811.160	4201313.520
10	485795.690	4201322.010
11	485790.950	4201341.660
12	485792.960	4201383.820

Παρατηρήσεις:

Ο έλεγχος της οριογραμμής έγινε με βάση
τους ορθοφωτοχάρτες της ΚΤΗΜΑΤΟΛΟΓΙΟ ΑΕ
και έχει τις αντίστοιχες ακρίβειες

Συντεταγμένες σε ΕΓΣΑ '87 της προσωρινής οριοθέτησης του αρχαιολογικού χώρου **σπηλαίου Κουτούκι** Δήμου Παιανίας, εν όψει Σ.Μ.Π.Ε. Ορεινού Όγκου Υμηττού

Κορυφή	X	Y
1	484690.400	4199880.130
2	484976.900	4199731.440
3	484988.420	4199516.390
4	484958.880	4199404.990
5	484836.720	4199124.470
6	484595.090	4199246.610
7	484505.150	4199469.410
8	484549.450	4199880.130

Παρατηρήσεις:

Ο έλεγχος της οριογραμμής έγινε με βάση
τους ορθοφωτοχάρτες της ΚΤΗΜΑΤΟΛΟΓΙΟ ΑΕ
και έχει τις αντίστοιχες ακρίβειες

Συντεταγμένες σε ΕΓΣΑ '87 της προσωρινής οριοθέτησης του αρχαιολογικού χώρου **Λόφου Καμάρθι**
Δήμου Παιανίας, εν όψει Σ.Μ.Π.Ε. Ορεινού Όγκου Υμηττού

Κορυφή	X	Y
1	486658.500	4200000.860
2	486655.350	4199988.790
3	486646.180	4199960.380
4	486639.350	4199940.040
5	486624.180	4199918.560
6	486610.390	4199904.100
7	486598.310	4199895.660
8	486539.260	4199869.240
9	486507.200	4199849.180
10	486467.790	4199819.000
11	486438.940	4199807.490
12	486424.020	4199821.550
13	486405.590	4199846.390
14	486385.420	4199866.790
15	486367.590	4199880.720
16	486338.470	4199910.950
17	486323.070	4199937.370
18	486317.230	4199955.240
19	486314.920	4199967.130
20	486330.970	4199987.360
21	486345.640	4199998.830
22	486365.810	4200009.150
23	486387.450	4200018.050
24	486420.170	4200029.620
25	486456.010	4200040.350
26	486494.360	4200042.770
27	486539.240	4200043.550
28	486577.290	4200043.260
29	486596.770	4200042.280
30	486611.750	4200038.580
31	486638.220	4200027.080
32	486641.890	4200033.740
33	486671.580	4200021.870
34	486677.640	4200016.000

Παρατηρήσεις:

Ο έλεγχος της οριογραμμής έγινε με βάση
τους ορθοφωτοχάρτες της ΚΤΗΜΑΤΟΛΟΓΙΟ ΑΕ
και έχει τις αντίστοιχες ακρίβειες

Συντεταγμένες σε ΕΓΣΑ '87 της προσωρινής αναριοθέτησης αρχαιολογικού χώρου **Ναού Αγίου Παύλου (Σεν-Πάλη)** και άλλων κτισμάτων Δήμου Κρωπίας, εν όψει Σ.Μ.Π.Ε. Ορεινού Όγκου Υμηττού

Κορυφή	X	Y
1	482666.140	4198212.790
2	482773.810	4198310.280
3	482934.090	4198348.410
4	482944.670	4198332.030
5	482959.520	4198317.700
6	482980.110	4198293.560
7	483008.160	4198268.980
8	483038.820	4198247.990
9	483062.880	4198236.520
10	483082.330	4198218.830
11	483101.760	4198201.550
12	483141.050	4198171.360
13	483176.010	4198145.770
14	483206.200	4198117.090
15	483218.290	4198096.950
16	483229.120	4198066.770
17	483229.290	4198050.160
18	483223.610	4198015.460
19	483203.740	4198016.580
20	483150.810	4198001.610
21	483117.580	4197986.270
22	483092.910	4197979.540
23	483066.280	4197967.580
24	483012.230	4197950.390
25	482964.550	4197937.980
26	482948.310	4197930.510
27	482848.960	4197967.450
28	482835.850	4197973.290
29	482815.030	4198007.090
30	482792.730	4198037.830
31	482744.160	4198089.570
32	482723.930	4198117.160
33	482702.260	4198153.800

Παρατηρήσεις:

Ο έλεγχος της οριογραμμής έγινε με βάση
τους ορθοφωτοχάρτες της ΚΤΗΜΑΤΟΛΟΓΙΟ ΑΕ
και έχει τις αντίστοιχες ακρίβειες

Συντεταγμένες σε ΕΓΣΑ '87 της προσωρινής αναριοθέτησης του αρχ/κού χώρου **Αγ. Ειρήνης**
Δήμου Αργυρουπόλεως-Ελληνικού, εν όψει Σ.Μ.Π.Ε. Ορεινού Όγκου Υμηττού

Κορυφή	X	Y
1	479139.32	4196271.40
2	479238.24	4196132.01
3	479237.94	4196114.63
4	479212.95	4196072.90
5	479207.48	4195997.99
6	479218.77	4195970.28
7	479260.55	4195918.11
8	479298.55	4195882.88
9	479353.67	4195850.04
10	479464.23	4195802.90
11	479476.98	4195786.32
12	479482.45	4195775.37
13	479525.90	4195736.18
14	479356.34	4195761.52
15	479252.27	4195755.18
16	479172.51	4195763.62
17	479111.76	4195757.29
18	479028.11	4195773.65
19	479011.33	4195812.65
20	478999.35	4195847.54
21	478983.60	4195855.75
22	478876.29	4195840.84
23	478825.39	4195867.12
24	478895.35	4196163.57
25	478918.04	4196174.33
26	478956.11	4196206.23
27	478981.88	4196240.81
28	479029.95	4196264.64

Παρατηρήσεις:

Ο έλεγχος της οριογραμμής έγινε με βάση
τους ορθοφωτοχάρτες της ΚΤΗΜΑΤΟΛΟΓΙΟ ΑΕ
και έχει τις αντίστοιχες ακρίβειες

Συντεταγμένες σε ΕΓΣΑ '87 της προσωρινής αναδιορθώσεως του αρχαιολογικού χώρου **Φαραγγιού Πιρναρής**, Δήμου Γλυφάδας-αρχαιολογικού χώρου **Προφήτη Ηλία**, Δήμου Κρωπίας και Δήμου Ηλιούπολης, εν όψει Σ.Μ.Π.Ε. Ορεινού Όγκου Υμηττού

Κορυφή	Χ	Υ
1	482976.440	4195338.640
2	482443.810	4195107.720
3	482392.290	4194885.360
4	482325.700	4194738.900
5	482284.140	4194676.710
6	482217.990	4194619.820
7	482139.940	4194565.580
8	482042.040	4194484.880
9	481938.850	4194312.900
10	481855.510	4194259.990
11	481799.950	4194270.570
12	481666.330	4194232.200
13	481627.970	4194168.700
14	481567.110	4194118.430
15	481551.900	4194066.180
16	481522.140	4193994.740
17	481534.040	4193940.500
18	481535.360	4193902.800
19	481511.550	4193865.760
20	481455.330	4193831.360
21	481401.750	4193836.650
22	481347.380	4193858.220
23	481311.660	4193821.840
24	481233.610	4193760.980
25	481080.410	4193694.570
26	481056.600	4193681.340
27	481034.900	4193665.730
28	481003.150	4193647.470
29	480974.840	4193637.420
30	480942.830	4193623.660
31	480916.110	4193620.220
32	480903.010	4193612.420
33	480859.210	4193567.370
34	480789.770	4193533.040
35	480755.370	4193507.110
36	480723.890	4193472.450
37	480679.830	4193444.410
38	480652.850	4193423.240
39	480630.090	4193412.920
40	480498.400	4193353.850
41	480423.420	4193362.730
42	480243.110	4193375.240
43	480253.010	4193573.690
44	480221.170	4193652.290
45	480189.320	4193730.900
46	480121.280	4193891.590
47	480094.990	4193934.850
48	480094.990	4194007.470
49	480058.830	4194120.900
50	480042.450	4194202.740

Κορυφή	Χ	Υ
51	480039.090	4194365.920
52	480033.610	4194631.800
53	479927.070	4194760.580
54	479782.720	4194830.980
55	479703.680	4194832.700
56	479652.120	4194813.810
57	479530.120	4194746.840
58	479108.410	4194372.100
59	479045.440	4194298.970
60	478957.840	4194228.050
61	479006.270	4194406.720
62	479220.890	4194885.930
63	479433.720	4195173.360
64	479626.980	4195358.820
65	479956.400	4195554.110
66	480413.220	4195748.640
67	480804.030	4195822.640
68	481325.700	4196039.620
69	481997.620	4195831.190
70	482086.500	4195833.980
71	482422.940	4195783.260
72	482515.400	4195788.980
73	482531.310	4195817.000
74	482551.690	4195855.000
75	482571.600	4195887.090
76	482573.410	4195890.000
77	482593.910	4195927.000
78	482617.910	4195972.000
79	482644.410	4196015.000
80	482668.500	4196057.000
81	482694.000	4196094.000
82	482716.910	4196132.000
83	482738.690	4196167.000
84	482762.690	4196211.000
85	482781.810	4196253.000
86	482794.810	4196282.000
87	482805.500	4196309.000
88	482813.590	4196336.000
89	482820.310	4196368.000
90	482821.810	4196377.000
91	482826.810	4196406.000
92	482833.310	4196444.000
93	482840.310	4196465.000
94	482847.190	4196492.000
95	482853.910	4196523.000
96	482857.090	4196544.000
97	482857.750	4196551.890
98	482837.160	4196593.250
99	482735.100	4196667.330
100	482673.670	4196692.160

Συντεταγμένες σε ΕΓΣΑ '87 της προσωρινής αναριοθέτησης του αρχαιολογικού χώρου **Φαραγγιού Πιρναρής**, Δήμου Γλυφάδας-αρχαιολογικού χώρου **Προφήτη Ηλία**, Δήμου Κρωπίας και Δήμου Ηλιούπολης, εν όψει Σ.Μ.Π.Ε. Ορεινού Όγκου Υμηττού

Κορυφή	X	Y
101	482643.300	4196694.590
102	482566.760	4196721.310
103	482461.060	4196737.090
104	482372.370	4196735.880
105	482344.430	4196756.520
106	482147.750	4197118.780
107	482176.880	4197151.930
108	482196.560	4197190.360
109	482215.420	4197226.960
110	482242.710	4197238.850
111	482328.270	4197308.970
112	482405.950	4197314.560
113	482480.110	4197358.990
114	482600.140	4197342.330
115	482703.240	4197379.940
116	482762.810	4197380.580
117	482905.840	4197332.420
118	482959.040	4197294.370
119	483019.420	4197276.060
120	483067.840	4197244.130
121	483145.300	4197182.470
122	483169.600	4197308.170
123	483346.900	4197264.260
124	483290.070	4197134.190
125	483469.030	4197120.330
126	483658.650	4197103.770
127	483709.350	4197093.830
128	483803.180	4197066.300
129	483896.600	4197032.830
130	483957.410	4197002.450
131	484025.950	4196954.980
132	484067.470	4196907.750
133	484104.710	4196847.320
134	484114.370	4196824.180
135	484116.400	4196794.790
136	484105.990	4196761.320
137	484112.530	4196733.150
138	484119.830	4196711.330
139	484118.610	4196690.100
140	484106.430	4196646.950
141	484093.040	4196569.920
142	484057.930	4196560.010
143	484052.850	4196552.160
144	484064.630	4196514.980
145	484066.040	4196492.240
146	484064.200	4196465.220
147	484061.740	4196449.070
148	484055.420	4196439.810
149	484056.390	4196365.050
150	484054.620	4196315.970

Κορυφή	X	Y
151	484046.410	4196082.400
152	484103.240	4196052.760
153	484135.110	4196029.210
154	484189.510	4196001.830
155	484223.590	4195969.860
156	484272.280	4196005.960
157	484335.410	4195970.730
158	484343.940	4195962.580
159	484361.530	4195949.080
160	484389.810	4195932.740
161	484426.900	4195917.570
162	484453.660	4195906.560
163	484461.790	4195899.830
164	484464.800	4195888.230
165	484470.380	4195879.170
166	484480.360	4195871.280
167	484498.940	4195862.460
168	484465.870	4195751.460
169	484441.440	4195651.470
170	484093.290	4195615.880
171	483997.350	4195628.450
172	483684.570	4195678.990
173	483665.480	4195671.750
174	483626.280	4195610.500
175	483606.270	4195586.940
176	483603.580	4195572.380
177	483483.610	4195376.760
178	483457.560	4195358.190
179	483439.880	4195350.860
180	483375.320	4195350.390
181	483319.770	4195364.780
182	483299.950	4195367.150
183	483277.870	4195363.430
184	483268.720	4195361.400
185	483212.660	4195362.070
186	483194.690	4195357.250
187	483177.100	4195347.860
188	483155.630	4195343.840
189	483114.180	4195335.940
190	483097.180	4195328.040
191	483091.210	4195327.000
192	483064.520	4195331.620
193	483062.750	4195331.680
194	483048.510	4195332.210
195	483031.510	4195331.170
196	483019.290	4195327.000
197	483015.190	4195326.790
198	483009.180	4195331.460
199	482991.040	4195332.880

Παρατηρήσεις: Ο έλεγχος της οριογραμμής έγινε

με βάση τους ορθοφωτοχάρτες της ΚΤΗΜΑΤΟΛΟΓΙΟ ΑΕ και έχει τις αντίστοιχες ακρίβειες

Συντεταγμένες σε ΕΓΣΑ '87 της προσωρινής οριοθέτησης του αρχαιολογικού χώρου
στις υπώρειες του λόφου Παλάτι Κλήσσα Φράγκου
Δήμου Κρωπίας, εν όψει Σ.Μ.Π.Ε. Ορεινού Όγκου Υμηττού

Κορυφή	X	Y
1	488890.690	4193382.120
2	488894.220	4193390.400
3	488952.990	4193603.140
4	489124.080	4193555.870
5	489101.300	4193539.090
6	489076.460	4193536.410
7	489053.890	4193429.080

Παρατηρήσεις:

Ο έλεγχος της οριογραμμής έγινε με βάση
τους ορθοφωτοχάρτες της ΚΤΗΜΑΤΟΛΟΓΙΟ ΑΕ
και έχει τις αντίστοιχες ακρίβειες

Συντεταγμένες σε ΕΓΣΑ 87' του αρχαιολογικού χώρου **στο ανατολικό όριο Δ. Γλυφάδας (Νότιες κλιτύς Υμηττού)**, εν όψει Σ.Μ.Π.Ε. Ορεινού Όγκου Υμηττού

Κορυφή	X	Y
1	480020.22	4192551.56
2	480001.70	4192453.72
3	479988.08	4192398.82
4	479987.42	4192342.73
5	479979.74	4192322.89
6	479984.24	4192292.19
7	479988.61	4192276.58
8	479993.37	4192243.51
9	479995.49	4192221.02
10	479989.93	4192195.62
11	479983.71	4192026.55
12	480008.85	4191928.66
13	480032.66	4191780.49
14	480037.95	4191763.95
15	480060.57	4191736.57
16	480061.57	4191575.92
17	480062.17	4190930.59
18	480495.85	4190260.07
19	480400.90	4190111.65
20	480351.89	4190016.78
21	480055.77	4189601.92
22	479989.53	4189460.08
23	479953.02	4189389.84
24	479917.88	4189419.56
25	479911.12	4189518.17
26	479890.84	4189614.07
27	479847.58	4189735.65
28	479780.78	4189801.26
29	479734.83	4189860.77
30	479722.92	4189904.99
31	479728.02	4189984.91
32	479765.46	4190085.23
33	479809.71	4190156.65
34	479845.45	4190226.37
35	479865.87	4190251.88
36	479857.36	4190331.80
37	479814.81	4190469.54
38	479856.64	4190563.90
39	479842.94	4190609.17
40	479824.19	4190628.35
41	479806.57	4190639.73
42	479769.89	4190760.00
43	479640.52	4190827.57
44	479637.23	4190905.50
45	479803.58	4191088.06
46	479906.93	4191092.19
47	479896.48	4191563.25
48	479883.26	4192159.59
49	479890.15	4192244.51
50	479930.27	4192366.76
51	479976.91	4192489.34

Παρατηρήσεις:

Ο έλεγχος της οριογραμμής έγινε με βάση τους ορθοφωτοχάρτες της ΚΤΗΜΑΤΟΛΟΓΙΟ ΑΕ και έχει τις αντίστοιχες ακρίβειες

Συντεταγμένες σε ΕΓΣΑ 87' του αρχαιολογικού χώρου Πανοράματος Βούλας

Κορυφή	X	Y
1	481146.79	4190002.49
2	481174.44	4190001.78
3	481410.53	4189981.90
4	481544.31	4190063.28
5	481671.62	4190059.97
6	481620.50	4189694.86
7	481516.27	4189353.67
8	481597.05	4189329.48
9	481612.57	4189351.32
10	481645.73	4189337.86
11	481776.74	4189209.53
12	481737.21	4189024.57
13	481681.28	4189133.20
14	481450.43	4189031.60
15	481385.82	4188999.32
16	481354.88	4188969.76
17	481284.81	4188942.93
18	481194.72	4188942.93
19	481167.42	4188917.02
20	481128.75	4188866.09
21	481111.91	4188832.90
22	481052.75	4188793.62
23	480943.92	4188837.73

Παρατηρήσεις:

Ο έλεγχος της οριογραμμής έγινε με βάση
τους ορθοφωτοχάρτες της ΚΤΗΜΑΤΟΛΟΓΙΟ ΑΕ
και έχει τις αντίστοιχες ακρίβειες

Συντεταγμένες σε ΕΓΣΑ 87' του αρχαιολογικού χώρου **σπηλαίου Κακαβούλας (ή Συκιάς)**
Δήμου Κρωπίας, εν όψει Σ.Μ.Π.Ε. Ορεινού Όγκου Υμηττού

Κορυφή	X	Y
1	483052.830	4190596.380
2	483122.240	4190597.480
3	483123.480	4190518.670
4	483053.580	4190517.570

Παρατηρήσεις:

Ο έλεγχος της οριογραμμής έγινε με βάση
τους ορθοφωτοχάρτες της ΚΤΗΜΑΤΟΛΟΓΙΟ ΑΕ
και έχει τις αντίστοιχες ακρίβειες

Συντεταγμένες σε ΕΓΣΑ '87 της προσωρινής αναδιοθέτησης του αρχαιολογικού χώρου **στο Κίτσι**
Δήμου Κρωπίας, εν όψει Σ.Μ.Π.Ε. Ορεινού Όγκου Υμηττού

Κορυφή	X	Y
1	487019.240	4187488.000
2	486974.370	4187619.340
3	485952.320	4187988.020
4	485453.930	4188348.270
5	484809.860	4188891.710
6	484369.920	4189456.860
7	486001.640	4190254.460
8	486691.020	4189785.780
9	487878.180	4189453.160
10	488098.850	4187953.930
11	488060.750	4187646.770
12	487799.050	4187548.930
13	487647.100	4187474.700
14	487315.970	4187265.370
15	487097.280	4187346.990

Παρατηρήσεις:

Ο έλεγχος της οριογραμμής έγινε με βάση
τους ορθοφωτοχάρτες της ΚΤΗΜΑΤΟΛΟΓΙΟ ΑΕ
και έχει τις αντίστοιχες ακρίβειες

Συντεταγμένες σε ΕΓΣΑ '87 της προσωρινής οριοθέτησης του αρχαιολογικού χώρου **Αγίου Νικολάου**
Δήμου Κρωπίας
εν όψει Σ.Μ.Π.Ε. Ορεινού Όγκου Υμηττού

Κορυφή	X	Y
1	484660.750	4191123.400
2	484712.860	4191113.980
3	484758.080	4191112.470
4	484768.180	4191121.480
5	484772.000	4191131.050
6	484793.300	4191123.670
7	484805.560	4191115.070
8	484820.060	4191081.790
9	484830.030	4191045.590
10	484830.520	4191025.260
11	484822.110	4190981.890
12	484807.990	4190954.730
13	484728.810	4190983.740
14	484680.170	4190994.120
15	484671.020	4191012.910
16	484623.230	4191117.150
17	484628.050	4191128.670

Παρατηρήσεις:

Ο έλεγχος της οριογραμμής έγινε με βάση
τους ορθοφωτοχάρτες της ΚΤΗΜΑΤΟΛΟΓΙΟ ΑΕ
και έχει τις αντίστοιχες ακρίβειες

Η απόφαση αυτή να δημοσιευθεί στην Εφημερίδα της Κυβερνήσεως.

Αθήνα, 16 Ιουλίου 2021

Η Προϊσταμένη Γενικής Διεύθυνσης

ΠΟΛΥΞΕΝΗ ΑΔΑΜ - ΒΕΛΕΝΗ