



ΕΦΗΜΕΡΙΔΑ ΤΗΣ ΚΥΒΕΡΝΗΣΕΩΣ ΤΗΣ ΕΛΛΗΝΙΚΗΣ ΔΗΜΟΚΡΑΤΙΑΣ

9 Σεπτεμβρίου 2021

ΤΕΥΧΟΣ ΤΕΤΑΡΤΟ

Αρ. Φύλλου 583

ΑΠΟΦΑΣΕΙΣ

Αριθμ. 39279

Καθορισμός χώρου που εξομοιώνεται με ζώνη λιμένα στη θέση «Πέταλο» Σύμης.

Ο ΣΥΝΤΟΝΙΣΤΗΣ ΑΠΟΚΕΝΤΡΩΜΕΝΗΣ
ΔΙΟΙΚΗΣΗΣ ΑΙΓΑΙΟΥ

Έχοντας υπόψη:

1. Τις διατάξεις:

α. του άρθρου 28 του ν. 2971/2001 «Αιγιαλός, παραλία και άλλες διατάξεις» (Α' 285),

β. των άρθρων 6 και 280 του ν. 3852/2010 «Νέα Αρχιτεκτονική της Αυτοδιοίκησης και της Αποκεντρωμένης Διοίκησης - Πρόγραμμα ΚΑΛΛΙΚΡΑΤΗΣ» (Α' 87),

γ. των άρθρων 28 και 28Α του ν. 4325/2015 «Εκδημοκρατισμός της Διοίκησης - Καταπολέμηση Γραφειοκρατίας και Ηλεκτρονική Διακυβέρνηση, Αποκατάσταση αδικιών και άλλες διατάξεις» (Α' 47),

δ. του β.δ. 14/19-1-1939 «Περί κωδικοποίησης των περί Λιμενικών Ταμείων κειμένων διατάξεων» (Α' 24),

ε. του π.δ. 143/2010 «Οργανισμός Αποκεντρωμένης Διοίκησης Αιγαίου» (Α' 236).

2. Την υπό στοιχεία 1028241ΠΕ/2792ΠΕ/Β0010/05 κοινή υπουργική απόφαση των Υπουργών Οικονομίας και Οικονομικών και Εμπορικής Ναυτιλίας «Καθορισμός χώρων που εξομοιώνονται με Ζώνη Λιμένα» (Β' 547).

3. Την υπ' αρ. 78161/31-12-2018 (Υ.Ο.Δ.Δ. 783) απόφαση του Υπουργού Εσωτερικών, με την οποία ο Πολύκαρπος Πολυχρονάκης, Αν. Προϊστάμενος της Γενικής Διεύθυνσης Χωροταξικής και Περιβαλλοντικής Πολιτικής, ορίζεται να ασκεί καθήκοντα Συντονιστή Αποκεντρωμένης Διοίκησης Αιγαίου.

4. Την υπ' αρ. οικ.3501/21-01-2019 (ΑΔΑ: ΨΠΧΜΟΡ1Ι-ΞΡΒ) συνημμένη απόφαση με την οποία ορίζεται αναπληρώτρια του η Άρτεμις Αλεξιάδου, Αναπληρώτρια Προϊσταμένη της Γενικής Διεύθυνσης Δασών και Αγροτικών Υποθέσεων.

5. Την υπ' αρ. 9595/06-06-2006 (Δ' 639) απόφαση του Γενικού Γραμματέα Περιφέρειας Νοτίου Αιγαίου με θέμα: «Επικύρωση έκθεσης καθορισμού ορίων Αιγιαλού και Παραλίας στην περιοχή «Πέταλο - Ν.Ο.Σ.», Δήμου Σύμης, Νήσου Σύμης, Νομού Δωδεκανήσου».

6. Την υπό στοιχεία 47/2021 Ο.Ε. (ΑΔΑ: Ω8ΚΨΟΡΙΩ-4Φ9) ομόφωνη απόφαση του Διοικητικού Συμβουλίου

του Δημοτικού Λιμενικού Ταμείου Νότιας Δωδεκανήσου, με την οποία καθορίζεται ο χώρος που εξομοιώνεται με ζώνη λιμένα στη θέση «Πέταλο» Σύμης, όπως αυτός αποτυπώθηκε στο από Ιούνιο 2020, συνημμένο στην απόφαση, τοπογραφικό-βυθομετρικό διάγραμμα κλίμακας 1:500, σε δύο πινακίδες Τ-1 και Τ-2, που συντάχθηκε από τον Αγρονόμο Τοπογράφο Μηχανικό Κλεόβουλο Παπακωνσταντίνου, ελέγχθηκε από τον υπάλληλο του Δ.Λ.Τ.Ν.Δ. Φίλιππο Φιλίππου, Πολιτικό Μηχανικό και θεωρήθηκε, ως προς την ακρίβεια της αποτύπωσης των προς τη θάλασσα ορίων των ιδιοκτησιών, από την Αναπληρώτρια Προϊσταμένη της Διεύθυνσης Τ.Υ. του Δημοτικού Λιμενικού Ταμείου Νότιας Δωδεκανήσου, Μαρίκα Δεληγιάννη, Πολιτικό Μηχανικό.

7. Το υπό στοιχεία ΔΤΥ/Ζ6/771/14-04-2021 έγγραφο του Δημοτικού Λιμενικού Ταμείου Νότιας Δωδεκανήσου, με το οποίο ζητείται η γνωμοδότηση των αρμόδιων φορέων, κατ' εφαρμογή του άρθρου 28 ν. 2971/2001.

8. Το υπ' αρ. 3113.17/56966/2021/05-08-2021 έγγραφο της Διεύθυνσης Λιμενικής Πολιτικής του Υπουργείου Ναυτιλίας και Νησιωτικής Πολιτικής, με το οποίο χορηγεί τη σύμφωνη γνώμη του για τον καθορισμό της εν θέματι περιοχής.

9. Το υπ' αρ. 91466/22-07-2021 έγγραφο της Διεύθυνσης Δημόσιας Περιουσίας του Υπουργείου Οικονομικών, με το οποίο χορηγεί τη σύμφωνη γνώμη του για τον καθορισμό της εν θέματι περιοχής.

10. Το υπό στοιχεία Δ.Τ.Υ./Ζ6/2057/06-08-2021 έγγραφο του Δημοτικού Λιμενικού Ταμείου Νότιας Δωδεκανήσου, με το οποίο υποβλήθηκε στην υπηρεσία μας ο φάκελος της υπόθεσης, αποφασίζουμε:

Εγκρίνουμε την υπό στοιχεία 47/2021 Ο.Ε. απόφαση του Δημοτικού Λιμενικού Ταμείου Νότιας Δωδεκανήσου, περί εξομοίωσης με ζώνη λιμένα της περιοχής «Πέταλο» Σύμης, όπως αυτή αποτυπώθηκε στο από Ιούνιο 2020, συνημμένο στην απόφαση, τοπογραφικό-βυθομετρικό διάγραμμα κλίμακας 1:500, σε δύο πινακίδες Τ-1 και Τ-2, που συντάχθηκε από τον Αγρονόμο Τοπογράφο Μηχανικό Κλεόβουλο Παπακωνσταντίνου, ελέγχθηκε από τον υπάλληλο του Δ.Λ.Τ.Ν.Δ. Φίλιππο Φιλίππου, Πολιτικό Μηχανικό και θεωρήθηκε, ως προς την ακρίβεια της αποτύπωσης των προς τη θάλασσα ορίων των ιδιοκτησιών, από την Αναπληρώτρια Προϊσταμένη της Διεύθυνσης Τ.Υ. του Δημοτικού Λιμενικού

Ταμείου Νότιας Δωδεκανήσου, Μαρίκα Δεληγιάννη, Πολιτικό Μηχανικό.

ΑΠΟΣΠΑΣΜΑ

Από την Ορθή Επανάληψη του Πρακτικού της υπ' αρ. 05/2021 Συνεδρίασης του Δημοτικού Λιμενικού Ταμείου Νότιας Δωδεκανήσου (Ν.Π.Δ.Δ.)

Αριθμ. αποφ.: 47/2021

Τροποποίηση της υπ' αρ. 160/2020 απόφασης περί καθορισμού ορίων «εξομοιούμενης χερσαίας και θαλάσσιας ζώνης με ζώνη λιμένα στη θέση πέταλο λιμένα Σύμης».

Στη Ρόδο σήμερα την 07η του μηνός Απριλίου του έτους 2021 ημέρα της εβδομάδος Τετάρτη και ώρα 10.00 π. μ. στο Δημοτικό Λιμενικό Ταμείο Νότιας Δωδ/σου συνήλθε σε συνεδρίαση το Διοικητικό Συμβούλιο του Δημοτικού Λιμενικού Ταμείου Νότιας Δωδ/σου με τη-λεδιάσκεψη σύμφωνα με το υπ' αρ. 18318/13-3-2020 έγγραφο ΥΠΕΣ «Σύγκληση συλλογικών οργάνων των δή-μων, των περιφερειών και των εποπτευόμενων νομικών τους προσώπων, κατά το διάστημα λήψης των μέτρων αποφυγής και διάδοσης του κορωνοϊού COVID-19» κα-τόπιν της υπ' αρ. 667/01-04-2021 έγγραφης πρόσκλησης του Προέδρου

ΠΑΡΟΝΤΕΣ

1. ΠΑΠΑΟΙΚΟΝΟΜΟΥ ΒΑΣΙΛΕΙΟΣ ΠΡΟΕΔΡΟΣ
2. ΜΠΟΝΗΣ ΝΙΚΟΛΑΟΣ ΑΝΤΙΠΡΟΕΔΡΟΣ
3. ΚΑΖΟΥΛΛΗΣ ΕΜΜΑΝΟΥΗΛ ΜΕΛΟΣ
4. ΤΑΤΗΣ ΣΠΥΡΙΔΩΝ ΜΕΛΟΣ
5. ΕΡΩΤΟΚΡΙΤΟΣ ΜΙΧΑΗΛ ΜΕΛΟΣ
6. ΓΡΥΛΛΗΣ ΝΙΚΗΤΑΣ ΜΕΛΟΣ
7. ΒΑΣΙΛΟΠΟΥΛΟΣ ΔΗΜΟΣ ΜΕΛΟΣ
8. ΦΡΑΓΚΑΚΗΣ Γ. ΕΥΑΓΓΕΛΟΣ ΜΕΛΟΣ
9. ΣΑΚΕΛΛΑΡΗΣ ΚΥΡΙΑΚΟΣ ΜΕΛΟΣ
10. ΚΑΜΜΑ ΜΑΡΙΑ-ΑΛΕΙΦΕΡΗ ΜΕΛΟΣ
11. ΝΙΣΥΡΙΟΣ ΙΩΑΝΝΗΣ ΜΕΛΟΣ
12. ΠΕΡΣΕΛΗΣ ΚΩΝΣΤΑΝΤΙΝΟΣ ΜΕΛΟΣ

ΑΠΟΝΤΕΣ

1. ΠΑΠΑΚΑΛΟΔΟΥΚΑΣ ΕΛΕΥΘ.
2. ΑΧΛΑΔΙΩΤΗΣ ΔΗΜΗΤΡΙΟΣ
3. ΜΑΝΩΛΑΚΗΣ ΜΙΧΑΗΛ

1. Ε. ΑΝΤΩΝΟΓΛΟΥ, Προϊσταμένου Δνσης ως εισηγη-τού επί Διοικητικών, Οικονομικών και θεμάτων Εκμε-τάλλευσης.

2. ΔΕΛΗΓΙΑΝΝΗ ΜΑΡΙΚΑ ως εισηγήτρια επί Τεχνικών θεμάτων

3. ΒΑΣΙΛΟΠΟΥΛΟΣ ΔΗΜ. ως Γραμματέα Δ.Σ..

4. ΚΑΤΑΒΕΝΑΚΗΣ ΒΑΣΙΛΕΙΟΣ ως Νομικός Σύμβουλος
Η Εισηγήτρια του Δ.Λ.Τ.Ν.Δ αναπληρωτής Προϊστα-μένη της Διεύθυνσης Τεχνικών Υπηρεσιών Δεληγιάννη Μαρίκα, θέτει υπόψη του Συμβουλίου:

α) Την 160/28-12-2020 απόφαση του Δ.Σ. του Δ.Λ.Τ.Ν.Δ. με τίτλο Καθορισμός εξομοιούμενης χερσαίας Λιμενικής Ζώνης στη θέση Πέταλο Λιμένα Σύμης.

β) Το υπ' αριθμ. 25790 ΕΞ 2021/03-03-2021 έγγραφο του Υπ. Οικονομικών, Δ/νση Περιουσίας Τμήμα Β' με θέμα περί καθορισμού χώρων που εξομοιώνονται με ζώνη λιμένα.

Έχοντας υπόψη το σχετικό (β), τροποποιούμε την από-φαση 160/28-12-2020 του Δ.Σ. σύμφωνα με τις υποδεί-ξεις του Υπ. Οικονομικών.

Πρόσφατα το Μάιο του 2018 ολοκληρώθηκαν οι εργα-σίες του νέου λιμένα Σύμης στη θέση Πέταλο, πρόκειται για το κύριο λιμάνι του νησιού (γενικό λιμάνι) που εξυπη-ρετεί κάθε κίνηση (επιβατική, εμπορική και ενδεχομένως τουριστική εφόσον προσεγγίζουν κρουαζιερόπλοια). Συγκεκριμένα το λιμάνι μπορεί και εξυπηρετεί οποιαδή-ποτε Ο/Γ- Ε/Γ της ακτοπλοΐας ανεξαρτήτου μεγέθους και με βύθισμα έως 9μ, με πρυμνοδέτηση στο κρηπίδωμα. Επίσης εξυπηρετεί με πλαγιοδέτηση κρουαζιερόπλοια μήκους μέχρι 250μ και βυθίσματος έως 8 μ. Η πρόσβαση στο νέο λιμάνι γίνεται από τα παραλιακά κρηπίδωματα που βρίσκονται στο ΝΔ τμήμα του λιμένα Γιαλού Σύμης. Η χάραξη της λιμενικής ζώνης στην περιοχή «ΠΕΤΑΛΟ» του λιμένα Σύμης, θα προσδιορίσει με ακρίβεια την πε-ριοχή αρμοδιότητας του Δημοτικού Λιμενικού Ταμείου Νότιας Δωδεκανήσου (Δ.Λ.Τ.Ν.Δ.). Θα δώσει τη δυνατό-τητα για τις δραστηριότητες οι οποίες σχετίζονται με το συγκεκριμένο λιμάνι, τις εργασίες που θα απαιτηθούν για την καλύτερη λειτουργικότητα και ασφάλεια των εγκαταστάσεων εξυπηρέτησης των δραστηριοτήτων.

Στη ανωτέρω περιγραφόμενη περιοχή έχουν χαραχθεί όρια αιγιαλού και παραλίας, αριθ. Επικυρωτικής έκθεσης 9595/6-6-2006, (Δ' 639).

Επιπρόσθετα έχει καθορισθεί από το Δ.Λ.Τ. Ν.Δ. το 2009 εξομοιούμενη χερσαία λιμενική ζώνη σε τμήμα του λιμένα Σύμης (Γιαλός) από την θέση Ρολόι λιμένα Σύμης έως την περιοχή σφαγεία του Δήμου Σύμης με το (ΑΑΠΘ 412/2009). Με την παρούσα απόφαση ζητείται η συνέχιση της ήτοι από την περιοχή των Σφαγείων του Δήμου Σύμης μέχρι την θέση Πέταλο του λιμένα Σύμης.

Η συνέχιση της εξομοιούμενης χερσαίας λιμενικής ζώ-νης από την περιοχή των Σφαγείων έως τη θέση Πέταλο του λιμένα Σύμης επιβάλλεται, διότι σε όλη τη παραλιακή αυτή περιοχή κατά μήκος των υφιστάμενων κρηπιδω-μάτων υπάρχουν δέστρες όπου δένουν τα ψαροκάικα και μικρές βάρκες, όπως και σκάλες για την επιβίβαση και αποβίβαση των χρηστών. Οι υφιστάμενες αυτές λι-μενικές υποδομές, όπως και τα κρηπίδωματα τα οποία εξυπηρετούν καθαρά λιμενικές ανάγκες έχουν ανάγκη συντήρησης από το λιμενικό ταμείο.

Έχοντας υπόψη μας όλα τα παραπάνω αλλά και προ-κειμένου να διασφαλισθεί η απρόσκοπτη και ομαλή λει-τουργία των ανωτέρω λιμενικών υποδομών, η τεχνική υπηρεσία ανέθεσε σε ιδιώτη Τοπογράφο Μηχανικό την σύνταξη βυθομετρικού τοπογραφικού διαγράμματος της περιοχής και επ' αυτού καθόρισε την Εξομοιούμενη Χερσαία και θαλάσσια ζώνη Λιμένα και συγκεκριμένα:

1. Η Εξομοιούμενη Χερσαία Ζώνη Λιμένα χαράσσεται επί του λιμένα Σύμης στη θέση Πέταλο. Ξεκινάει από την περιοχή Σφαγεία Σύμης σημείο αρχής 111 (με συ-ντεταγμένες Χ= 843243,78 και Ψ=4058842,69) και πε-ριλαμβάνει: α) τα παραλιακά κρηπίδωματα του όρμου Σύμης ακολουθώντας την γραμμή αιγιαλού από την ΝΔ πλευρά του όρμου, β) το δρόμο προσπέλασης προς τη αποβάθρα πέταλο, γ) το ΚΑΕΚ 10710401019 ιδιοκτησίας Ελληνικού δημοσίου, δ) την αποβάθρα Πέταλο Σύμης

όπως έχει διαμορφωθεί και τη ε) ράμπα. Σημείο πέρατος Ε21 (με συντεταγμένες $X=843878,06$ και $\Psi=4059498,28$).

Η προτεινόμενη εξομοιούμενη Χερσαία Λιμενική Ζώνη δεν περιλαμβάνει τη χερσαία περιοχή από τα σημεία 43, 44, έως τα σημεία 62, 63 και βόρεια προκειμένου να αποφύγει αυθαίρετες κατασκευές από ιδιώτες οι οποίες βρίσκονται στη διαδικασία του ν. 4495/2017 για κατεδάφιση.

Η πολυγωνική πράσινη γραμμή της εξομοιούμενης χερσαίας λιμενικής ζώνης στη θέση Πέταλο λιμένα Σύμης όπως περιγράφεται στο συνημμένο θεωρημένο από την Τεχνική Υπηρεσία βυθομετρικό – τοπογραφικό διάγραμμα σε δύο πινακίδες T-1 και T-2 κλίμακας 1:500, περιλαμβάνει τα σημεία 111-E8-A56-A57-...-A65-E9-E10-...-E13-A66-...-A69-E14-E15-A70-E18-A71-...-A75-E19-E20-A76-E21-1-2-...-46-47'-48'-...-62'-63-64-...-111 συνολικού εμβαδού χερσαίας ζώνης: $E=10905,00$ τ.μ.

2. Η Θαλάσσια Ζώνη χαράσσεται επί του όρμου Σύμης και περιλαμβάνει το λιμένα Σύμης στις θέσεις Γιαλός και Πέταλο. Η πολυγωνική μπλε γραμμή της θαλάσσιας ζώνης όπως περιγράφεται στο συνημμένο θεωρημένο από την Τεχνική Υπηρεσία βυθομετρικό – τοπογραφικό διάγραμμα σε δύο πινακίδες T-1 και T-2 κλίμακας 1:500, ορίζεται από τα σημεία 201-...-342-201 συνολικού εμβαδού θαλάσσιας ζώνης: $E=355135,00$ τ.μ.

Στην εξομοιούμενη χερσαία ζώνη λιμένα δεν περιλαμβάνονται ιδιωτικά κτήματα.

Το Διοικητικό Συμβούλιο μετά από διαλογική συζήτηση και έχοντας υπόψη του:

1. Τις σχετικές διατάξεις της παρ. 4 του άρθρου 2 του ν. 2575/1998 (Α' 23) οι οποίες διέπουν τη χρήση και την εκμετάλλευση από τα οικεία Λιμενικά Ταμεία των χώρων που εξομοιώνονται με ζώνες λιμένων, του άρθρου 3 του ν. 444/1970 (Α' 30).

2. Την ερμηνευτική εγκύκλιο του Υ.Ε.Ν. υπ' αρ. 3511.91/01/98/17-3-1998 με θέμα τη χρήση και εκμετάλλευση από τα Λ.Τ. των χώρων που εξομοιώνονται με ζώνες λιμένων.

3. Την υπ' αρ. 360/96 Γνωμοδότηση του Νομικού Συμβουλίου του Κράτους με την οποία αποφαινεται ότι στο Λιμενικό Ταμείο ανήκει η χρήση και η εκμετάλλευση των χώρων της χερσαίας ζώνης των λιμανιών, στα οποία τούτο εκτελεί τα αναγκαία για τη λειτουργία του λιμενικά έργα και αν δεν έχουν καθορισθεί τα όρια αυτής κατά την προβλεπόμενη από το νόμο διαδικασία.

4. Το άρθρο 28 του νόμου 2971/2001 (Α' 285) περί καθορισμού των χώρων που εξομοιώνονται με ζώνη λιμένα.

5. Την με αρ. πρωτ.: 102824π.ε./2729.π.ε./Β0010/ΦΕΚ547Β'/22-04-05 διυπουργική απόφαση Υπουργείων Οικονομίας και Οικονομικών και Εμπορικής Ναυτιλίας περί «Καθορισμού χώρων που εξομοιώνονται με Ζώνη Λιμένα».

6. Την με αρ. πρωτ. 9595/6-6-2006 απόφαση του Γ.Γ. της Περιφέρειας Νοτίου Αιγαίου (Δ' 39/) με την οποία επικυρώθηκε ή έκθεση καθορισμού ορίων αιγιαλού και παραλίας στην περιοχή οικισμού (Πέταλο – Ν.Ο.Σ.) Σύμης.

7. Την με αρ. πρωτ.: 7506/21-08-2009 το Γ.Γ. της Περιφέρειας Νοτίου Αιγαίου (ΑΑΠΘ 412) με την οποία εγκρίθηκε ο καθορισμός της «Εξομοιούμενης χερσαίας λιμενικής ζώνης στη θέση από «Ρολόι λιμένα Σύμης έως τα σφαγεία του Δήμου Σύμης, νήσου Σύμης».

Ομόφωνα αποφασίζει:

Την τροποποίηση της υπ' αριθμ. 160/28-12-2020 απόφασης περί καθορισμού ορίων Εξομοιούμενης χερσαίας λιμενικής ζώνης με ζώνη λιμένα στη θέση Πέταλο Σύμης, όπως αυτή χαράσσεται με πράσινη και μπλε αντίστοιχα πολυγωνική γραμμή επί τοπογραφικού βυθομετρικού διαγράμματος, κλίμακας 1:500 σε δύο πινακίδες T-1 και T-2, που συντάχθηκε από την Διπλ. Αγρονόμο Τοπογράφο Μηχανικό κ. Κλεόβουλο Παπακωνσταντίνου, το οποίο ελέγχθηκε και θεωρήθηκε ως προς την ακρίβεια της αποτύπωσης των προς τη θάλασσα ορίων των ιδιοκτησιών από την Αναπληρωτή Προϊστάμενη της Δ/νουσας τα Έργα Υπηρεσίας του Δ.Λ.Τ.Ν.Δ. Μαρίκα Δηλιάννη Πολιτικό Μηχανικό ΤΕ/Α'.

Αναλυτικότερα:

1. Η Εξομοιούμενη Χερσαία Ζώνη Λιμένα χαράσσεται επί του λιμένα Σύμης στη θέση Πέταλο. Ξεκινάει από την περιοχή Σφαγεία Σύμης σημείο αρχής 111 (με συντεταγμένες $X=843243,78$ και $\Psi=4058842,69$) και περιλαμβάνει: α) τα παραλιακά κρηπιδώματα του όρμου Σύμης ακολουθώντας την γραμμή αιγιαλού από την ΝΔ πλευρά του όρμου, β) το δρόμο προσπέλασης προς τη αποβάθρα πέταλο, γ) το ΚΑΕΚ 10710401019 ιδιοκτησίας Ελληνικού δημοσίου, δ) την αποβάθρα Πέταλο Σύμης όπως έχει διαμορφωθεί και τη ε) ράμπα. Σημείο πέρατος Ε21 (με συντεταγμένες $X=843878,06$ και $\Psi=4059498,28$). Η πολυγωνική πράσινη γραμμή της εξομοιούμενης χερσαίας λιμενικής ζώνης στη θέση Πέταλο λιμένα Σύμης όπως περιγράφεται στο συνημμένο θεωρημένο από την Τεχνική Υπηρεσία βυθομετρικό – τοπογραφικό διάγραμμα σε δύο πινακίδες T-1 και T-2 κλίμακας 1:500, περιλαμβάνει τα σημεία 111-E8-A56-A57-...-A65-E9-E10-...-E13-A66-...-A69-E14-E15-A70-E18-A71-...-A75-E19-E20-A76-E21-1-2-...-46-47'-48'-...-62'-63-64-...-111 συνολικού εμβαδού χερσαίας ζώνης: $E=10905,00$ τ.μ.

2. Η Θαλάσσια Ζώνη χαράσσεται επί του όρμου Σύμης και περιλαμβάνει το λιμένα Σύμης στις θέσεις Γιαλός και Πέταλο. Η πολυγωνική μπλε γραμμή της θαλάσσιας ζώνης όπως περιγράφεται στο συνημμένο θεωρημένο από την Τεχνική Υπηρεσία βυθομετρικό – τοπογραφικό διάγραμμα σε δύο πινακίδες T-1 και T-2 κλίμακας 1:500, ορίζεται από τα σημεία 201-...-342-201 συνολικού εμβαδού θαλάσσιας ζώνης: $E=355135,00$ τ.μ.

Οι συντεταγμένες (ΕΓΣΑ 87) των παραπάνω σημείων της εξομοιούμενης χερσαίας και της θαλάσσιας ζώνης απεικονίζονται και εξασφαλίζονται στο συνημμένο θεωρημένο από την Τεχνική Υπηρεσία του Δ.Λ.Τ.Ν.Δ. βυθομετρικό – τοπογραφικό διάγραμμα σε δύο πινακίδες T-1 και T-2 κλίμακας 1:500 και το οποίο αποτελεί αναπόσπαστο μέρος της παρούσας απόφασης.

Στην εξομοιούμενη χερσαία ζώνη λιμένα δεν περιλαμβάνονται ιδιωτικά κτήματα. Η Απόφαση αυτή πήρε αριθμό: 47/2021


Αφού εξαντλήθηκαν τα θέματα της ημερησίας διάταξης λύεται η συνεδρίαση. Γι αυτό συντάχθηκε το πρακτικό και υπογράφηκε ως ακολούθως:


Ο Πρόεδρος


ΒΑΣΙΛΕΙΟΣ
ΠΑΠΑΟΙΚΟΝΟΜΟΥ


Ο Γραμματέας

ΔΗΜΟΣΘΕΝΗΣ
ΒΑΣΙΛΟΠΟΥΛΟΣ

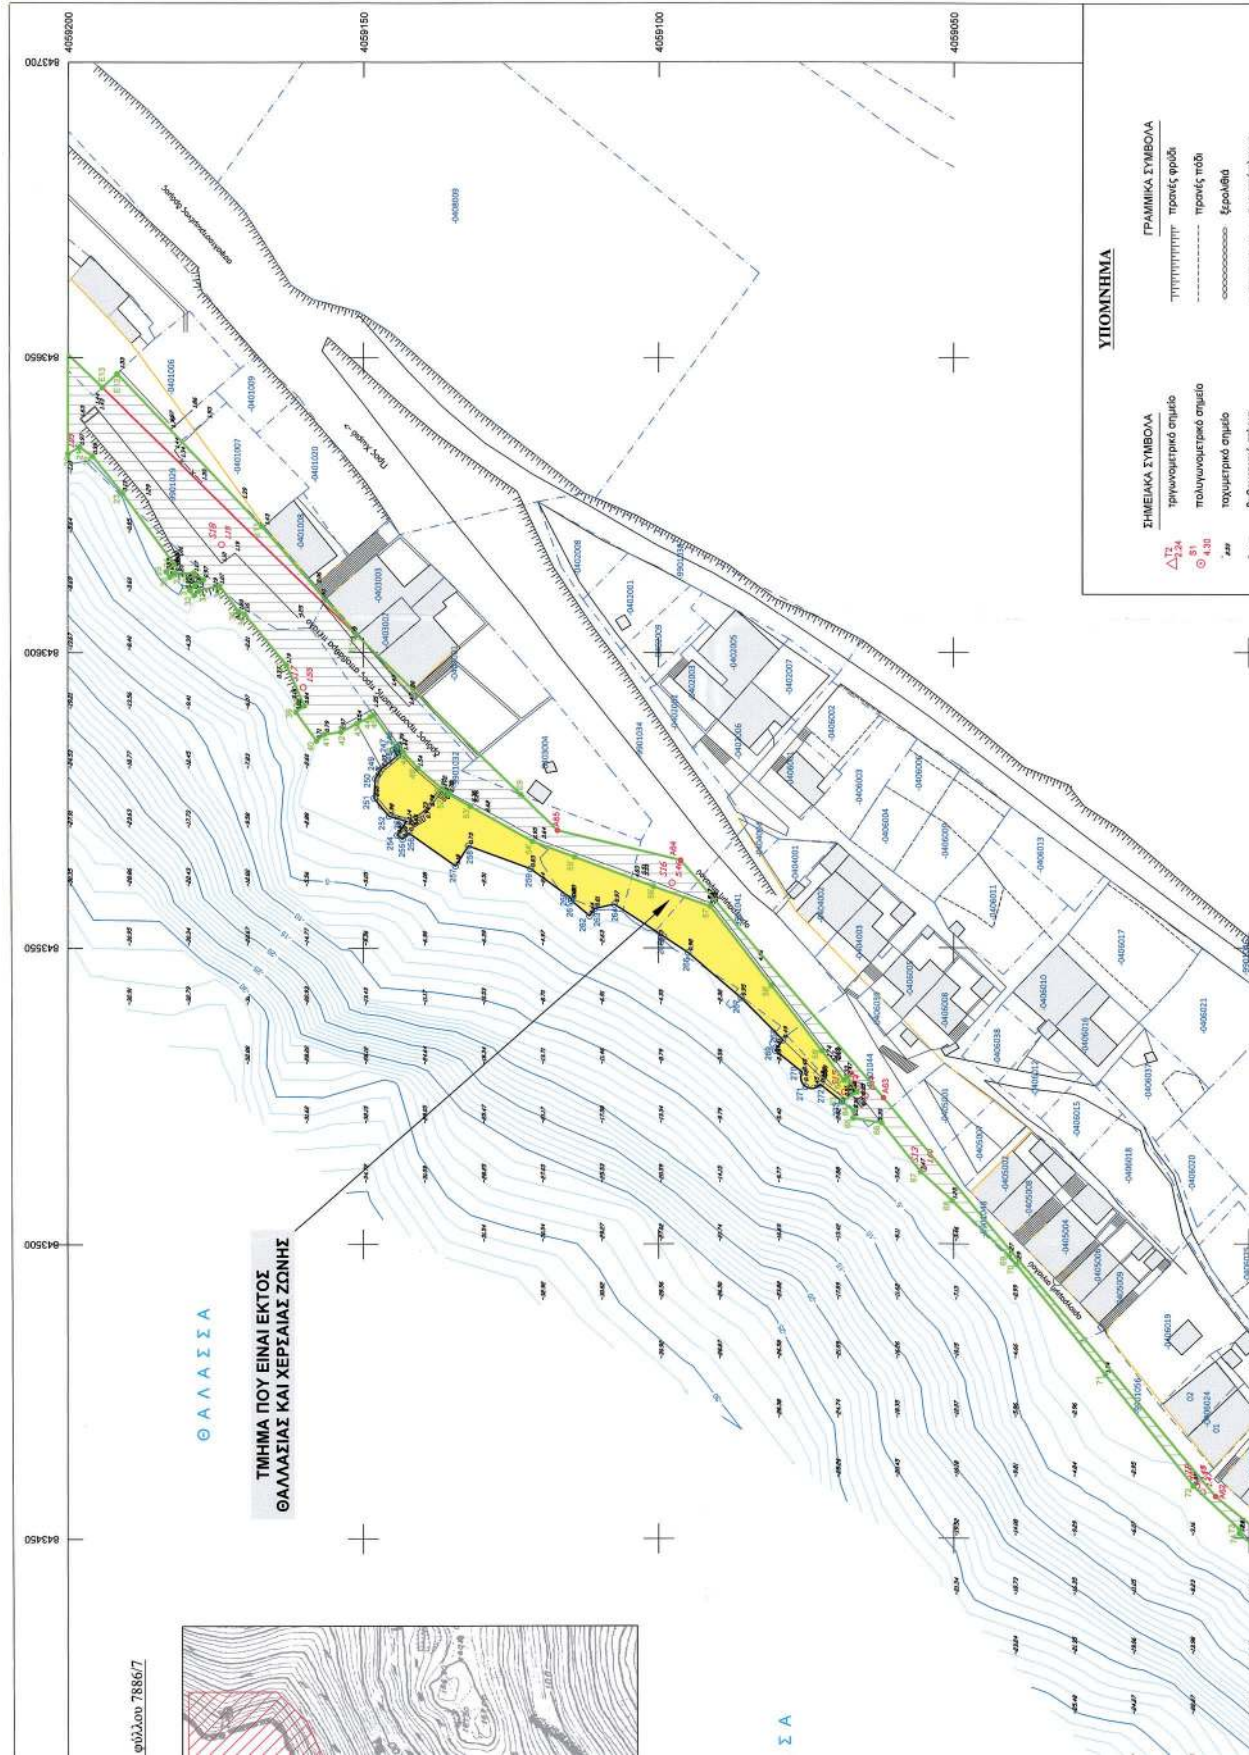

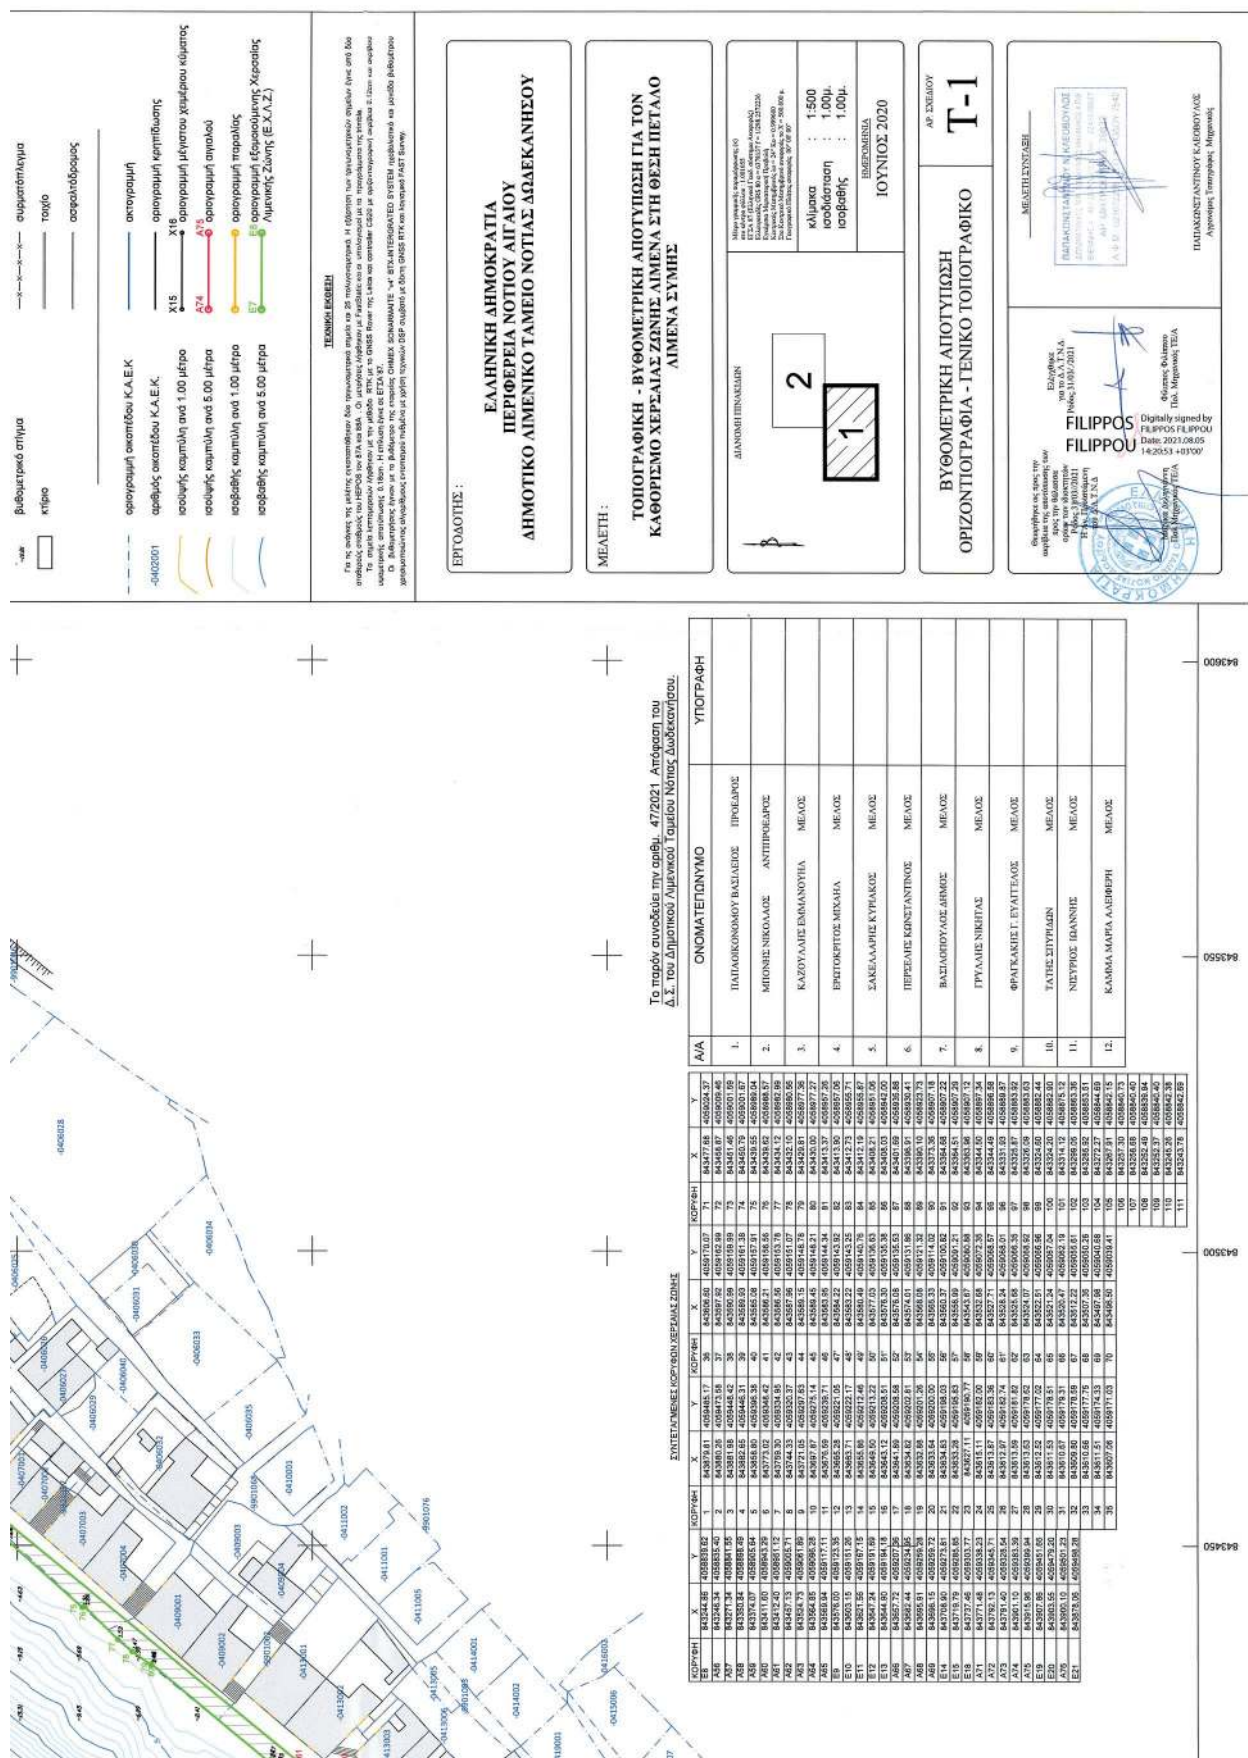

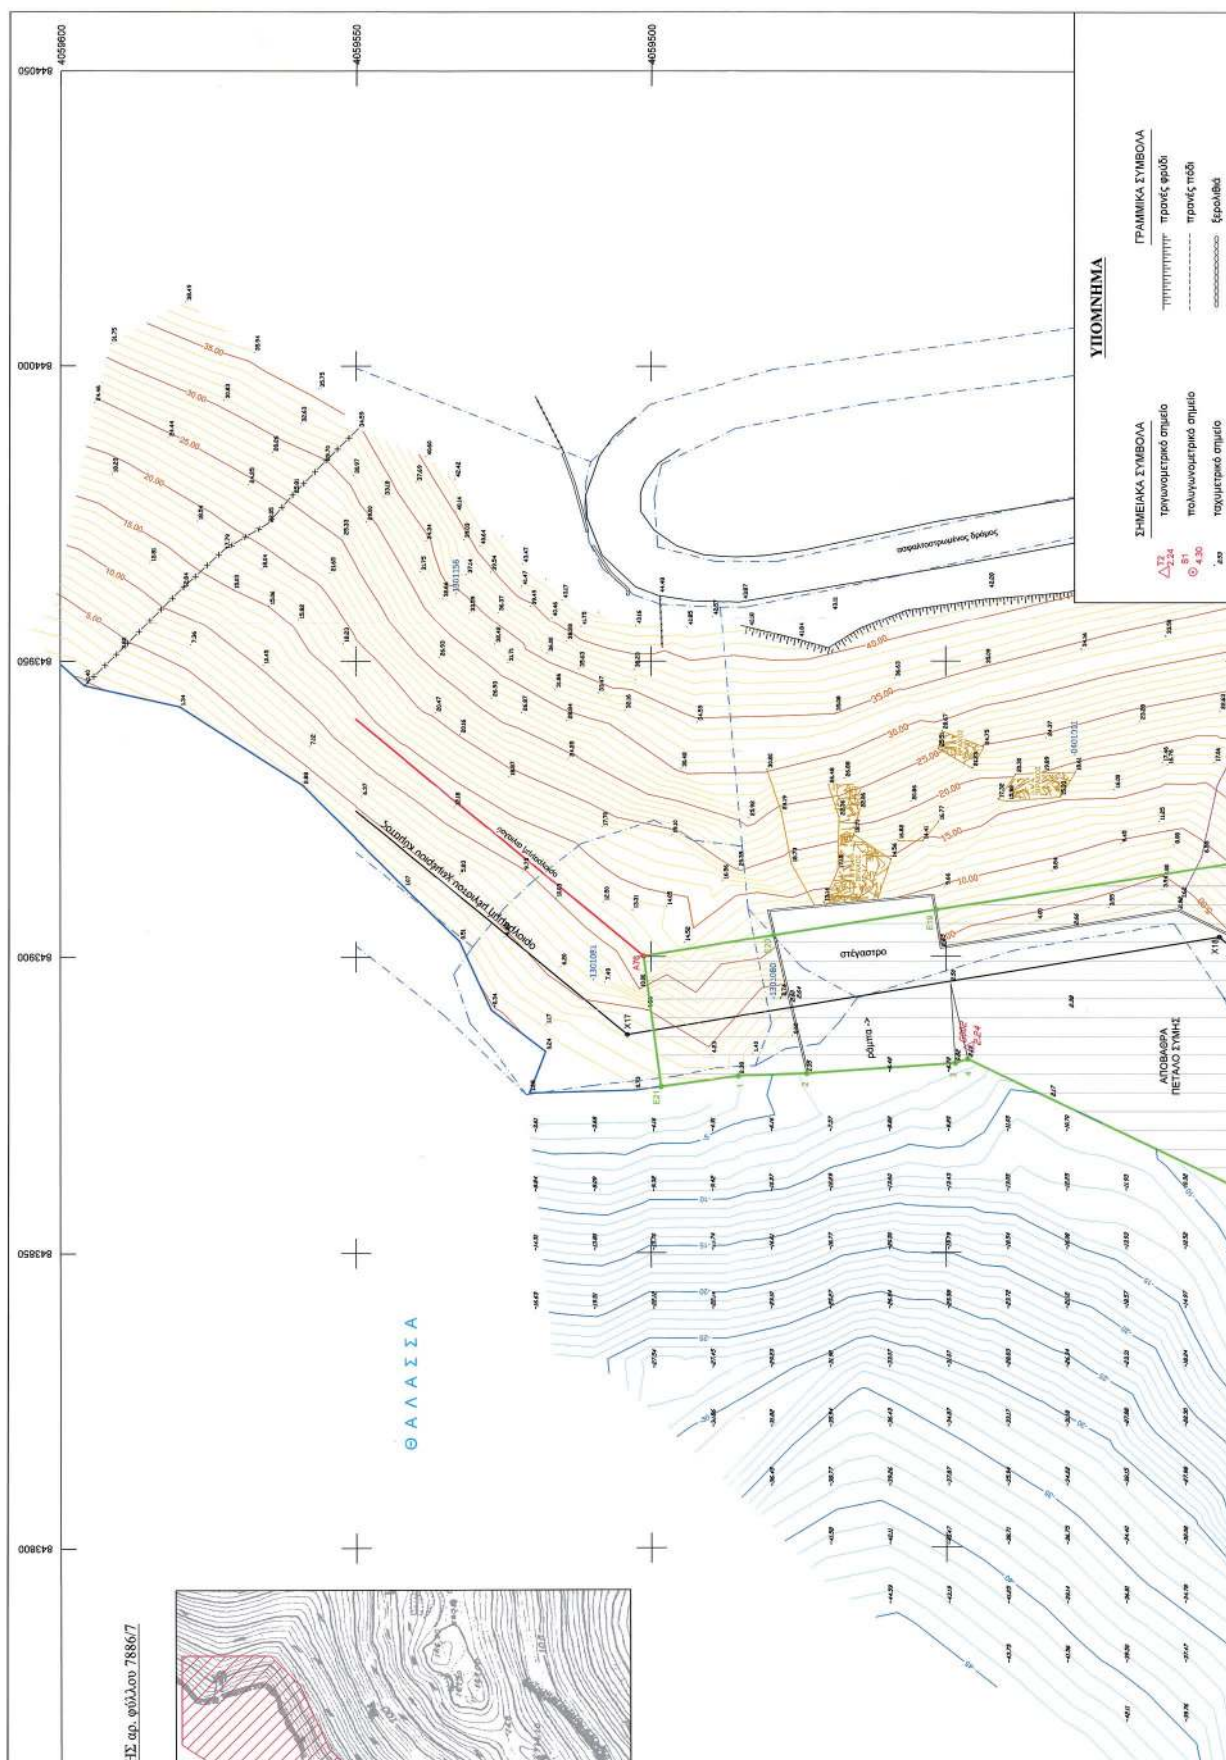

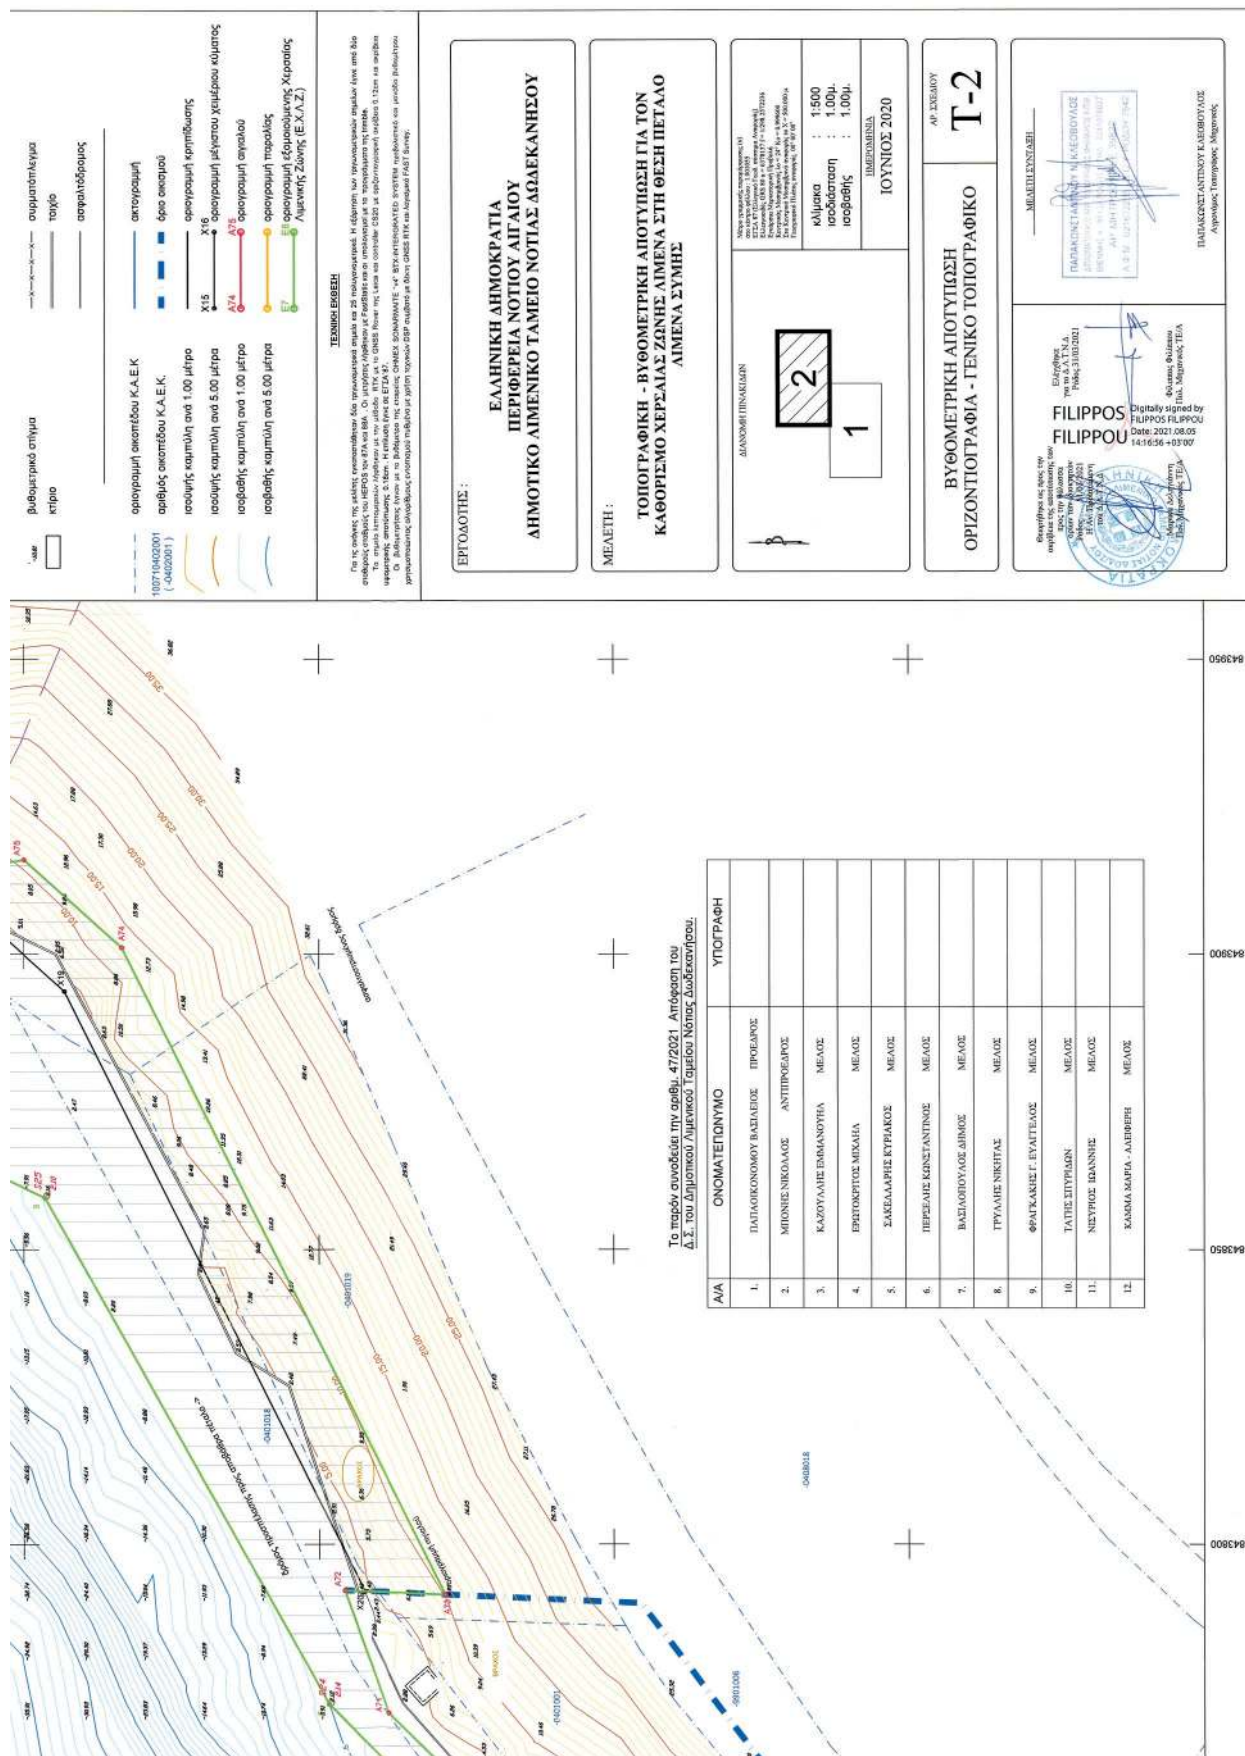

Η απόφαση αυτή μαζί με την απόφαση του φορέα διοίκησης και εκμετάλλευσης του λιμένα και το τοπογραφικό διάγραμμα που τη συνοδεύει να δημοσιευθούν στην Εφημερίδα της Κυβερνήσεως.

Πειραιάς, 18 Αυγούστου 2021

Ο Ασκών καθήκοντα Συντονιστή
Αποκεντρωμένης Διοίκησης κ.α.α.
Η Αναπληρώτρια Προϊσταμένη Γενικής
Διεύθυνσης Δασών και Αγροτικών Υποθέσεων
ΑΡΤΕΜΙΣ ΑΛΕΞΙΑΔΟΥ