



ΕΦΗΜΕΡΙΔΑ ΤΗΣ ΚΥΒΕΡΝΗΣΕΩΣ ΤΗΣ ΕΛΛΗΝΙΚΗΣ ΔΗΜΟΚΡΑΤΙΑΣ

9 Σεπτεμβρίου 2021

ΤΕΥΧΟΣ ΤΕΤΑΡΤΟ

Αρ. Φύλλου 586

ΑΠΟΦΑΣΕΙΣ

Αριθμ. 165399

Επανακαθορισμός οριογραμμής αιγιαλού και παραλίας και καθορισμού της οριογραμμής παραλίας στη θέση "ΜΑΛΑΚΙ", Δήμου Νοτίου Πηλίου της Περιφερειακής Ενότητας Μαγνησίας και Σποράδων.

Ο ΣΥΝΤΟΝΙΣΤΗΣ ΑΠΟΚΕΝΤΡΩΜΕΝΗΣ
ΔΙΟΙΚΗΣΗΣ ΘΕΣΣΑΛΙΑΣ - ΣΤΕΡΕΑΣ ΕΛΛΑΔΑΣ

Έχοντας υπόψη:

1) Τις διατάξεις του ν. 3852/2010 περί «νέας αρχιτεκτονικής της Αυτοδιοίκησης και της Αποκεντρωμένης Διοίκησης - Πρόγραμμα Καλλικράτης» (Α' 87) και ιδίως τις διατάξεις της παρ. 1 και 2 του άρθρου 6, τις διατάξεις της παρ. 1 του άρθρου 280 και τις διατάξεις της παρ. 4 του άρθρου 283.

2) Τις διατάξεις των άρθρων 28 και 28α του ν. 4325/2015 «Εκδημοκρατισμός της διοίκησης καταπολέμηση γραφειοκρατίας και ηλεκτρονική διακυβέρνηση. Αποκατάσταση αδικιών και άλλες διατάξεις» (Α' 47), όπως το τελευταίο συμπληρώθηκε με τις διατάξεις του άρθρου 24 του ν. 4368/2016 «Μέτρα για την επιτάχυνση του κυβερνητικού έργου και άλλες διατάξεις» (Α' 21).

3) Τις διατάξεις του ν. 2971/2001 «περί αιγιαλού και παραλίας και άλλες διατάξεις» (Α' 285).

4) Τις διατάξεις του ν. 3200/1955 «περί διοικητικής αποκεντρώσεως», όπως αυτές τροποποιήθηκαν και ισχύουν σήμερα με τα ν.δ. 532/1970, β.δ. 704/1970, β.δ. 705/1970, β.δ. 192/1972, π.δ. 71/1984, π.δ. 347/1986, ν. 2026/1992 και π.δ. 97/1993.

5) Την υπό στοιχεία 1063649/790/Α0006/3.8.2004 απόφαση του Υπουργού Οικονομίας και Οικονομικών «Περί καταγραφής και διοικητικής κωδικοποίησης των αρμοδιοτήτων σε θέματα υπηρεσιών υπουργείου Οικονομίας και Οικονομικών που περιέχονται στους Γενικούς Γραμματείς Περιφερειών κατά τις διατάξεις της παρ. 21 του άρθρου 46 του ν. 3220/2004.

6) Τις διατάξεις των διατηρούμενων άρθρων του π.δ. 284/1988 «Οργανισμός Υπ. Οικονομικών» (Α' 128).

7) Τις διατάξεις του π.δ. 142/2017 «Οργανισμός Υπ. Οικονομικών» (Α' 181).

8) Τις διατάξεις της παρ. 21 του άρθρου 46 του ν. 3220/2004 «Μέτρα αναπτυξιακής και κοινωνικής πολιτικής - αντικειμενοποίηση του φορολογικού ελέγχου και άλλες διατάξεις» (Α' 15) δυνάμει των οποίων από 10-04-2004, αρμοδιότητες του Υπουργού Οικονομίας και Οικονομικών, οι οποίες ανήκαν ή είχαν μεταβιβαστεί στους Νομάρχες μέχρι την έναρξη λειτουργίας των Νομαρχιακών Αυτοδιοικήσεων και αφορούν θέματα του Υπουργείου Οικονομίας και Οικονομικών, που εξαιρέθηκαν από την κατάργηση με τις διατάξεις της παρ. 2 του άρθρου 39 του ν. 2218/1994, περιέρχονται στους Γενικούς Γραμματείς Περιφερειών.

9) Το υπό στοιχεία Δ6Α 1022671 ΕΞ 2011/10-02-2011 έγγραφο του Υπ. Οικονομικών, σύμφωνα με το οποίο οι αρμοδιότητες του Υπουργού Οικονομικών, που περιήλθαν στους Γενικούς Γραμματείς των Περιφερειών (του ν. 2503/1997, Α' 107), σύμφωνα με τις διατάξεις της παρ. 21 του άρθρου 46 του ν. 3220/2004 (Α' 15) και καταγράφονται στην υπ' αρ. 1063649/790/Α0006/03-08-2004 απόφαση του Υπουργού Οικονομίας και Οικονομικών, ασκούνται από 01/01/2011, από τους Γενικούς Γραμματείς των Αποκεντρωμένων Διοικήσεων, σύμφωνα με τις διατάξεις του άρθρου 280 του ν. 3852/2010 (Α' 87).

10) Τις διατάξεις του ν. 3469/2006 «Εθνικό Τυπογραφείο, Εφημερίς της Κυβερνήσεως και λοιπές διατάξεις» (Α' 131).

11) Τις διατάξεις του ν. 3861/2010 «Ενίσχυση της διαφάνειας με την υποχρεωτική ανάρτηση νόμων και πράξεων των κυβερνητικών, διοικητικών και αυτοδιοικητικών οργάνων στο διαδίκτυο "Πρόγραμμα Διαύγεια" και άλλες διατάξεις» (Α' 112).

12) Τις διατάξεις του π.δ. 138/2010 «περί οργανισμού Αποκεντρωμένης Διοίκησης Θεσσαλίας - Στερεάς Ελλάδας» (Α' 231).

13) Την υπ' αρ. 92801/31.12.2020 απόφαση του Υφυπουργού Εσωτερικών (Υ.Ο.Δ.Δ. 1094) περί «Αυτοδίκαιης απαλλαγής του Νικολάου Ντίτορα του Ευαγγέλου από τα καθήκοντα του Συντονιστή Αποκεντρωμένης Διοίκησης Θεσσαλίας - Στερεάς Ελλάδας και ορισμού ασκούντος καθήκοντα Συντονιστή Αποκεντρωμένης Διοίκησης Θεσσαλίας - Στερεάς Ελλάδας».

14) Την από 16.04.2021 έκθεση της κατά το άρθρο 3 του ν. 2971/2001 (Α' 285) «περί αιγιαλού και παραλίας» αρμόδιας Επιτροπής καθορισμού ορίων αιγιαλού και παραλίας, για τον επανακαθορισμό οριογραμμής αιγιαλού

και παραλίας και καθορισμό οριογραμμής παραλίας στη θέση "ΜΑΛΑΚΙ", Δήμου Νοτίου Πηλίου, Π.Ε. Μαγνησίας και Σποράδων, με την από 12-4-2021 εισηγητική τεχνική έκθεση των μηχανικών της Κτηματικής Υπηρεσίας Μαγνησίας Ειρήνης Μπράτσου και Μαργαρίτας Στάμου, με το διάγραμμα που τη συνοδεύει (μία πινακίδα).

15) Την υπό στοιχεία Ν.Π. 110/25-10-1982 απόφαση του Νομάρχη Μαγνησίας (Δ' 198/1983) με την οποία καθορίστηκαν οι οριογραμμές αιγιαλού και παραλίας στη θέση "ΜΑΛΑΚΙ" του Δήμου Νοτίου Πηλίου Ν. Μαγνησίας προ ιδιοκτησίας Μαρ. Κάρπου και Αλεξάνδρου Κάρπου.

16) Την υπό στοιχεία Μ.4240/1136/28-06-1982 απόφαση του Υπουργού Οικονομικών (Δ' 705) που αφορά την έγκριση δημιουργίας ζώνης παραλίας στη θέση «Μαλάκι» Ν. Μαγνησίας μπροστά από ιδιοκτησία Μαρ. Κάρπου και Αλεξάνδρου Κάρπου.

17) Την υπό στοιχεία Ν.Π 256/06-08-1978 απόφαση του Νομάρχη Μαγνησίας (Δ' 505) με την οποία καθορίστηκαν οι οριογραμμές αιγιαλού και παραλίας στη θέση "Μαλάκι" του Δήμου Νοτίου Πηλίου, η οποία είναι όμορη δυτικά της υπό εξέτασης περιοχής.

18) Την υπ' αρ. 5454/26-07-04 απόφαση Γ.Γ. Περιφέρειας Θεσσαλίας (Δ' 969) με την οποία επανακαθορίστηκαν οι οριογραμμές αιγιαλού και παραλίας στη θέση Αγ. Ιωάννης Μηλέων του Δήμου Νοτίου Πηλίου, η οποία είναι όμορη ανατολικά της υπό εξέτασης περιοχής.

19) Το από Απριλίου 2021 διάγραμμα επί υποβάθρου ορθοφωτοχάρτη, κλίμακας 1:500, αποτελούμενο από μία πινακίδα, που συντάχθηκε από την Ειρήνη Μπράτσου, Τ.Ε. Τοπογράφο Μηχανικό, υπάλληλο της Κτηματικής Υπηρεσίας Μαγνησίας, θεωρήθηκε από την Προϊσταμένη της Κτηματικής Υπηρεσίας Μαγνησίας Μαρία Τραχανατζή και συνοδεύει τη Έκθεση της προαναφερόμενης Επιτροπής.

20) Το υπ' αρ. 37231/26-05-2021 έγγραφο της Κτηματικής Υπηρεσίας Μαγνησίας, με το οποίο ζητείται η έκδοση της απόφασης, αποφασίζουμε:

Α. Επικυρώνουμε την από 16.04.2021 έκθεση της κατά το άρθρο 3 του ν. 2971/19-12-2001 αρμόδιας Επιτροπής καθορισμού ορίων αιγιαλού και παραλίας, για τον επανακαθορισμό της οριογραμμής αιγιαλού και παραλίας και τον καθορισμό της οριογραμμής παραλίας στη θέση "ΜΑΛΑΚΙ", Δήμου Νοτίου Πηλίου, της Περιφερειακής Ενότητας Μαγνησίας και Σποράδων, καθώς και το από Απριλίου 2021 διάγραμμα επί υποβάθρου ορθοφωτοχάρτη, κλίμακας 1:500 αποτελούμενο από μία πινακίδα, που συντάχθηκε από την Ειρήνη Μπράτσου, Τ.Ε. Τοπογράφο Μηχανικό, υπάλληλο της Κτηματικής Υπηρεσίας Μαγνησίας και θεωρήθηκε από την Προϊσταμένη της Κτηματικής Υπηρεσίας Μαγνησίας Μαρία Τραχανατζή, στις 16.04.2021.

Β. Στο παραπάνω διάγραμμα η αρμόδια επιτροπή:

1. Επανακαθορίζει την οριογραμμή αιγιαλού, που είχε καθορισθεί με την υπό στοιχεία Ν.Π 110/25-10-1982 απόφαση του Νομάρχη Μαγνησίας (Δ' 198/1983), με κόκκινη συνεχή πολυγωνική γραμμή Α1.Α2...Α8.Α9. της οποίας οι κορυφές ορίζονται με καρτεσιανές συντεταγμένες του Ελληνικού Γεωδαϊτικού Συστήματος Αναφοράς (Ε.Γ.Σ.Α. 87).

2. α) Καθορίζει την οριογραμμή παραλίας με κίτρινη συνεχή πολυγωνική γραμμή Π1.Π2...Π8.Π9., παράλληλη της οριογραμμής αιγιαλού και σε σταθερή απόσταση δέκα (10) μέτρα, της οποίας οι κορυφές ορίζονται με καρτεσιανές συντεταγμένες του Ελληνικού Γεωδαϊτικού Συστήματος Αναφοράς (Ε.Γ.Σ.Α. 87).

β) Επανακαθορίζει τμήμα της οριογραμμής παραλίας, που είχε καθορισθεί με την υπ' αρ. 5454/26-07-2004 Απόφαση Γ.Γ. Περιφέρειας Θεσσαλίας (Δ' 969/2004) με κίτρινη συνεχή πολυγωνική γραμμή Π9.Π10., παράλληλη της οριογραμμής αιγιαλού και σε σταθερή απόσταση δέκα (10) μέτρα, της οποίας οι κορυφές ορίζονται με καρτεσιανές συντεταγμένες του Ελληνικού Γεωδαϊτικού Συστήματος Αναφοράς (Ε.Γ.Σ.Α. 87).

Η παρούσα απόφαση Επανακαθορισμού της οριογραμμής αιγιαλού και παραλίας και καθορισμού της οριογραμμής παραλίας, με τα συνοδευτικά αυτής, θα δημοσιοποιηθεί στην ιστοσελίδα του Υπουργείου Οικονομικών, σύμφωνα με τα άρθρα 4 παρ. 3 και 7α του ν. 2971/2001, όπως αυτός τροποποιήθηκε και ισχύει και συγκεκριμένα στη διεύθυνση:

<https://www1.gsis.gr/gspdp/dhpe/publicgis/faces/homeShore>.

ΕΚΘΕΣΗ

επιτροπής επανακαθορισμού οριογραμμής αιγιαλού και παραλίας και καθορισμού οριογραμμής παραλίας, σύμφωνα με τα άρθρα 3, 4 του ν. 2971/2001 και το άρθρο 7α το οποίο προστέθηκε με την παρ. 4 του άρθρου 11 του ν. 4281/2014 στη θέση «Μαλάκι» του Δήμου Νοτίου Πηλίου, της ΠΕ Μαγνησίας και Σποράδων.

Στο Βόλο σήμερα, 16 Απριλίου 2021, ημέρα Παρασκευή, η επιτροπή καθορισμού ορίων αιγιαλού - παραλίας - παλαιού αιγιαλού, η σύνθεση της οποίας καθορίστηκε βάσει των διατάξεων του άρθρου 3 του ν. 2971/2001 "περί αιγιαλού - παραλίας και άλλες διατάξεις" και συγκροτήθηκε με την υπ' αρ. 2981/28982/27-02-2020 (ΑΔΑ: 6Α2ΗΟΡ10-ΧΜΠ) απόφαση του Συντονιστή Αποκεντρωμένης Διοίκησης Θεσσαλίας - Στερεάς Ελλάδας και τροποποιήθηκε με την 110838/21-07-2020 (ΑΔΑ: 6973ΟΡ10-ΣΥΣ) απόφαση του ιδίου, αποτελούμενη από τους:

1. ΤΡΑΧΑΝΑΤΖΗ ΜΑΡΙΑ προϊσταμένη της Κτηματικής Υπηρεσίας Μαγνησίας, ως πρόεδρος.

2. ΣΤΑΜΟΥ ΜΑΡΓΑΡΙΤΑ, τοπογράφος μηχανικός της Κτηματικής Υπηρεσίας ως μέλος,

3. ΜΠΑΚΟΓΙΑΝΝΗ ΕΛΕΝΗ, προϊσταμένη της Υπηρεσίας Δόμησης Δήμου Βόλου ως μέλος,

4. ΚΩΝΣΤΑΝΤΑ ΒΑΣΙΛΙΚΗ - Λιμενάρχης Βόλου, ως μέλος,

5. ΠΑΠΑΔΗΜΗΤΡΙΟΥ ΚΩΝΣΤΑΝΤΙΝΟ - Προϊστάμενο Διεύθυνσης Περιβάλλοντος και Χωρικού Σχεδιασμού Θεσσαλίας της Α.Δ.Θ.Σ.Τ.Ε., ως μέλος ο οποίος αν και προσκλήθηκε εμπρόθεσμα και νομίμως, δεν προσήλθε.

Συνήλθε, κατόπιν της υπό στοιχεία 26266 ΕΞΕ 2021/15-04-2021 πρόσκλησης της Προέδρου για να γνωμοδοτήσει επί της υπόθεσης επανακαθορισμού αιγιαλού και

παραλίας και καθορισμού παραλίας στη θέση «Μαλάκι» του Δήμου Νοτίου Πηλίου.

Η επιτροπή αφού έλαβε υπόψη της:

1. Τις διατάξεις του ν. 2971/2001 (Α' 285) «περί αιγιαλού - παραλίας», της υπό στοιχεία 1089532πε/8205πε/Β0.010/20-4-2005 κοινής υπουργικής απόφασης Υπουργών Οικονομίας και Οικονομικών και ΠΕΧΩΔΕ «περί στοιχείων καθορισμού αιγιαλού και παραλίας».

2. Τις διατάξεις των άρθρων 23 και 24 του ν. 4607/2019 (Α' 65), με τα οποία τροποποιήθηκαν τα άρθρα 1 και 2 του ν. 2971/2001 αντίστοιχα.

3. Τις διατάξεις του άρθρου 11 του ν. 4281/2014 (Α' 160) με το οποίο αντικαταστάθηκαν τα άρθρα 4 και 6 του ν. 2971/2001 (άρθρο 11 - παρ. 1 και παρ. 2), τροποποιήθηκε το άρθρο 7 του ν. 2971/2001 (άρθρο 11 - παρ. 3) και προστέθηκε το άρθρο 7α (άρθρ. 11 - παρ. 4).

4. Την υπ' αρ. 374/2003 γνωμοδότηση της Ολομέλειας του Νομικού Συμβουλίου του Κράτους, σύμφωνα με την οποία, εάν είχε προηγηθεί καθορισμός παραλίας υπό το καθεστώς του α.ν. 2344/1940 χωρίς να συντελεσθεί εμπρόθεσμα η απαλλοτρίωση, αυτή θεωρείται αυτοδικαίως ανακληθείσα και απαιτείται νέος καθορισμός παραλίας.

5. Την υπό στοιχεία Ν.Π. 110/25-10-1982 απόφαση του Νομάρχη Μαγνησίας (Δ' 198/1983) με την οποία καθορίστηκαν οι οριογραμμές αιγιαλού και παραλίας στη θέση «ΜΑΛΑΚΙ» του Δήμου Νοτίου Πηλίου Ν. Μαγνησίας προ ιδιοκτησίας Μαρ. Κάρπου και Αλεξάνδρου Κάρπου.

6. Την υπό στοιχεία Μ.4240/1136/28-06-1982 απόφαση του Υπουργού Οικονομικών (Δ' 705/1983) που αφορά την έγκριση δημιουργίας ζώνης παραλίας στη θέση «Μαλάκι» Ν. Μαγνησίας μπροστά από ιδιοκτησία Μαρ. Κάρπου και Αλεξάνδρου Κάρπου.

7. Την υπ' αρ. Ν.Π. 256/06-08-1978 απόφαση Νομάρχη Μαγνησίας (Δ' 505) με την οποία καθορίστηκαν οι οριογραμμές αιγιαλού και παραλίας στη θέση «Μαλάκι» του Δήμου Νοτίου Πηλίου, η οποία είναι όμορη δυτικά της υπό εξέτασης περιοχής.

8. Την υπ' αρ. 5454/26-07-2004 απόφαση Γ.Γ. Περιφέρειας Θεσσαλίας (Δ' 969) με την οποία επανακαθορίστηκαν οι οριογραμμές αιγιαλού και παραλίας στη θέση Αγ. Ιωάννης Μηλεών του Δήμου Νοτίου Πηλίου, η οποία είναι όμορη ανατολικά της υπό εξέτασης περιοχής.

9. Το υπ' αρ. 2039631/03-11-2020 έγγραφο του Ελληνικού Κτηματολογίου με το οποίο διαβιβάστηκαν στην Κτηματική Υπηρεσία Μαγνησίας σε ψηφιακή μορφή τα προσωρινά κτηματολογικά διαγράμματα της Ανάρτησης για το σύνολο των υπό κτηματογράφηση περιοχών, οι οποίες περιλαμβάνονται στην Κτηματογράφηση ΚΤ1-17.

10. Την από 12-4-2021 εισηγητική τεχνική έκθεση των μηχανικών της Κτηματικής Υπηρεσίας Μαγνησίας, Μαργαρίτας Στάμου και Ειρήνης Μπράτσου, με το διάγραμμα που τη συνοδεύει (μία πινακίδα).

11. Το γεγονός ότι στον καθορισμό της παραγράφου 7- και συγκεκριμένα στην συναρμογή με την εξεταζόμενη περιοχή - έχει καθορισθεί γραμμή παραλίας παράλληλη στη γραμμή αιγιαλού σε σταθερή απόσταση δέκα (10) μέτρων από αυτή, όπως αντίστοιχα και στον καθορισμό της παραγράφου 8 (εκτός του σημείου προσαρμογής στον παρακείμενο αιγιαλό της παραγράφου 5), καθώς και ότι η υπό εξέταση περιοχή βρίσκεται εκτός σχεδίου.

12. Το υπ' αρ. 21806/26-03-2021 έγγραφο της Διεύθυνσης Υπηρεσίας Δόμησης του Δήμου Βόλου - στην αρμοδιότητα της οποίας ανήκει η εξεταζόμενη περιοχή - σύμφωνα με το οποίο δεν έχει συντελεστεί η απαλλοτρίωση για τη ζώνη παραλίας που είχε καθορισθεί με την απόφαση των παραγράφων 5 και 6.

13. Το από μηνός Απριλίου 2021 διάγραμμα επανακαθορισμού οριογραμμής αιγιαλού και παραλίας και καθορισμού οριογραμμής παραλίας, της τοπογράφου μηχανικού της Κτηματικής Υπηρεσίας Μαγνησίας Ειρήνης Μπράτσου, σε κλίμακα 1:500, αποτελούμενο από μία πινακίδα που θεωρήθηκε από την Προϊσταμένη της Κτηματικής Υπηρεσίας Μαγνησίας, Μαρία Τραχανατζή, στις 16-04-2021, αποφασίζουμε:

1. Επανακαθορίζουμε την οριογραμμή αιγιαλού, που είχε καθορισθεί με την υπ' αρ. Ν.Π. 110/25-10-1982 Απόφαση του Νομάρχη Μαγνησίας (ΦΕΚ 198/Δ'/01-06-1983), με κόκκινη συνεχή πολυγωνική γραμμή Α1.Α2.Α3.Α4.Α5.Α6.Α7.Α8.Α9 της οποίας οι κορυφές ορίζονται με καρτεσιανές συντεταγμένες του Ελληνικού Γεωδαιτικού Συστήματος Αναφοράς (ΕΓ.Σ.Α. 87).

2.

α. Καθορίζουμε την οριογραμμή παραλίας, με κίτρινη συνεχή πολυγωνική γραμμή Π1.Π2.Π3.Π4.Π5.Π6.Π7.Π8.Π9., παράλληλη της οριογραμμής αιγιαλού και σε σταθερή απόσταση δέκα (10) μέτρα, της οποίας οι κορυφές ορίζονται με καρτεσιανές συντεταγμένες του Ελληνικού Γεωδαιτικού Συστήματος Αναφοράς (ΕΓ.Σ.Α. 87).

β. Επανακαθορίζουμε τμήμα της οριογραμμής παραλίας, που είχε καθορισθεί με την υπ' αρ. 5454/26-07-04 απόφαση Γ.Γ. Περιφέρειας Θεσσαλίας (Δ' 969/2004) με κίτρινη συνεχή πολυγωνική γραμμή Π9.Π10., παράλληλη της οριογραμμής αιγιαλού και σε σταθερή απόσταση δέκα (10) μέτρα, της οποίας οι κορυφές ορίζονται με καρτεσιανές συντεταγμένες του Ελληνικού Γεωδαιτικού Συστήματος Αναφοράς (ΕΓ.Σ.Α. 87).


Η Επιτροπή

Η Πρόεδρος

ΜΑΡΙΑ ΤΡΑΧΑΝΑΝΤΖΗ

Τα Μέλη

ΜΑΡΓΑΡΙΤΑ ΣΤΑΜΟΥ
ΕΛΕΝΗ ΜΠΑΚΟΓΙΑΝΝΗ
ΒΑΣΙΛΙΚΗ ΚΩΝΣΤΑΝΤΑ

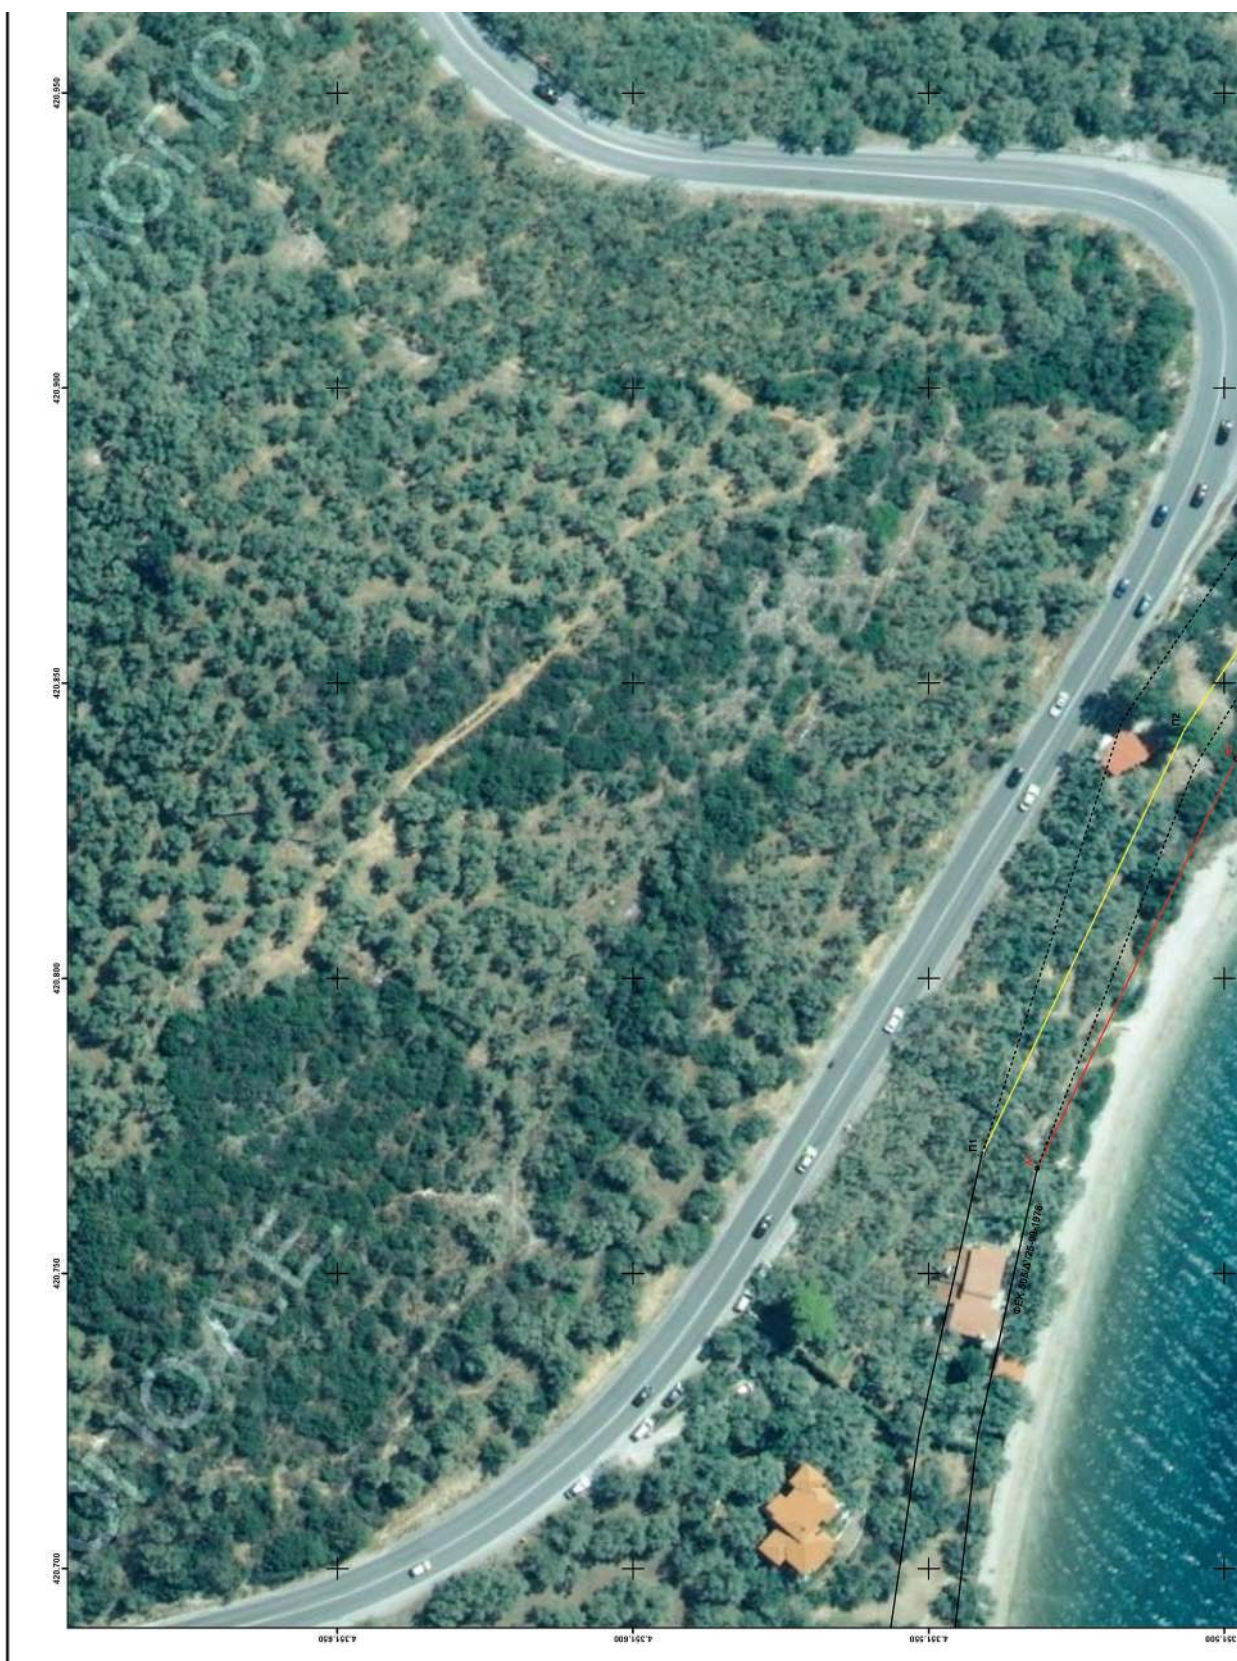



ΕΘΝΙΚΟ ΤΥΠΟΓΡΑΦΕΙΟ
Για τεχνικούς λόγους στο σχεδιάγραμμα,
από το ηλεκτρονικό αρχείο, έγινε
σμίκρυνση κατά ποσοστό **39%**

ΟΡΙΟΓΡΑΜΜΗ ΕΠΙΣΤΡΟΦΗΣ		
ΑΙΤΑΛΟΥ		
ΣΗΜΕΙΑ	X	Y
A1	420767,864	4351531,688
A2	420837,220	4351498,000
A3	420895,330	4351459,459
A4	420932,403	4351424,452
A5	420954,522	4351444,917
A6	420970,065	4351462,619
A7	420988,797	4351499,967
A8	421022,043	4351509,395
A9	421072,183	4351497,214

ΟΡΙΟΓΡΑΜΜΗ ΚΑΘΟΡΙΣΜΟΥ ΠΑΡΑΛΙΑΣ		
ΣΗΜΕΙΑ	X	Y
Π1	420.770,149	4.351.541,001
Π2	420.842,190	4.351.506,703
Π3	420.901,572	4.351.467,318
Π4	420.932,472	4.351.438,140
Π5	420.947,350	4.351.451,905
Π6	420.961,702	4.351.468,251
Π7	420.981,833	4.351.508,387
Π8	421.021,847	4.351.519,733
Π9	421.074,544	4.351.506,931
Π10	421.090,051	4.351.506,565


Digitally signed by ΚΛΕΙΟ ΣΙΡΣΙ
Reason: ΑΚΡΙΒΕΣ ΑΝΤΙΓΡΑΦΟ
Location: ΒΟΛΟΣ
Date: 2021.05.25 09:42:34 +03'00'

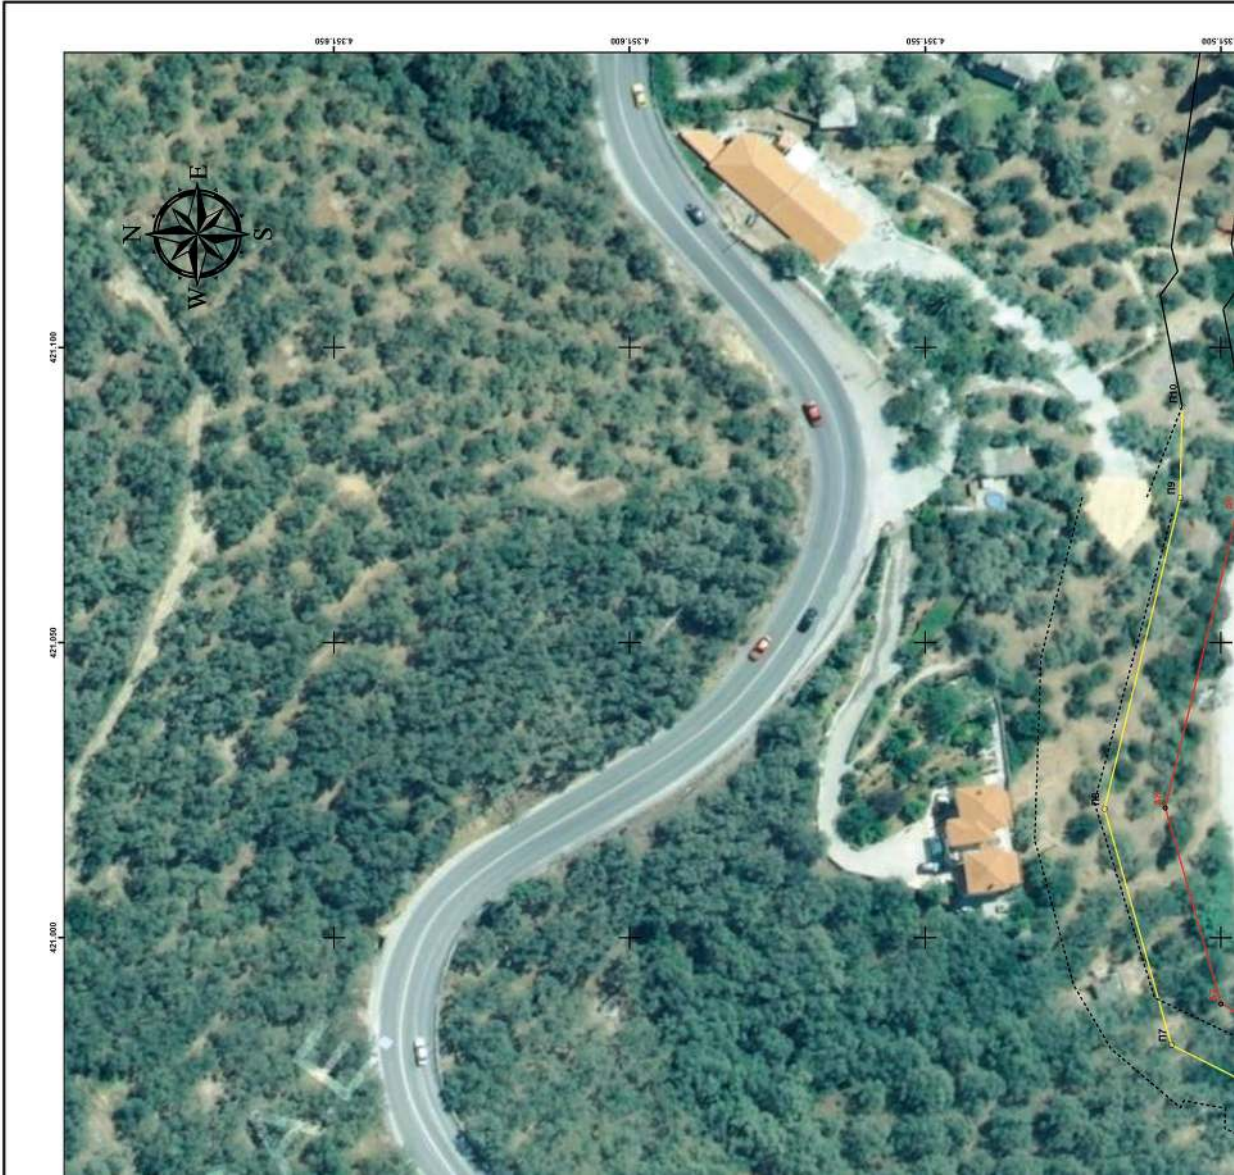

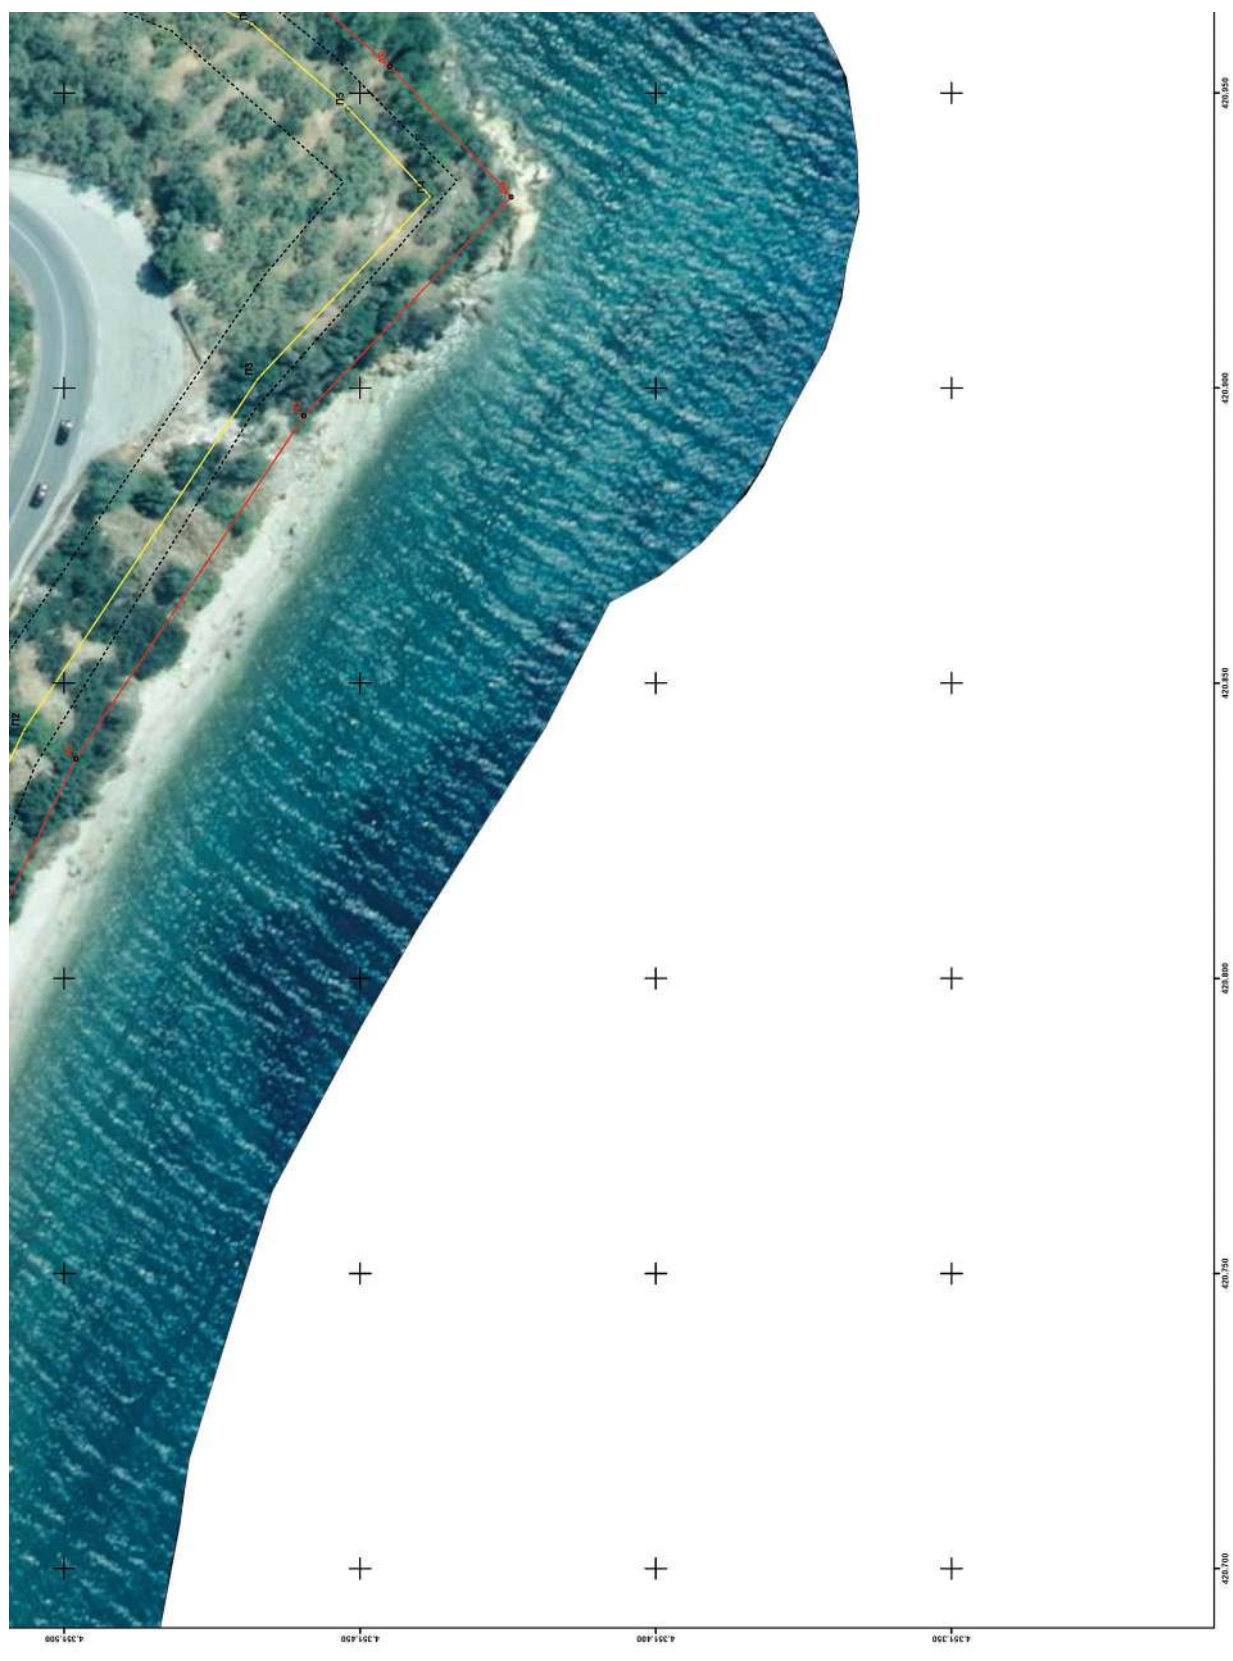



ΕΛΛΗΝΙΚΗ ΔΗΜΟΚΡΑΤΙΑ ΓΕΝΙΚΗ ΓΡΑΜΜΑΤΕΙΑ ΦΟΡΟΛΟΓΙΚΗΣ ΠΟΛΙΤΙΚΗΣ ΚΑΙ ΔΗΜΟΣΙΑΣ ΠΕΡΙΟΥΣΙΑΣ ΓΕΝ. Δ/ΝΣΗ ΔΗΜ. ΠΕΡΙΟΥΣΙΑΣ & ΚΟΙΝΩΦΕΛΩΝ ΠΕΡΙΟΡΙΣΤΩΝ ΚΤΗΜΑΤΙΚΗ ΥΠΗΡΕΣΙΑ ΜΑΤΙΝΗΣΙΑΣ	
ΘΕΜΑ	ΔΙΑΓΡΑΜΜΑ ΕΠΑΝΑΚΑΘΟΡΙΣΜΟΥ ΟΡΙΟΓΡΑΜΜΗΣ ΛΙΓΓΑΛΟΥ ΚΑΙ ΠΑΡΑΛΙΑΣ ΚΑΙ ΚΑΘΟΡΙΣΜΟΥ ΟΡΙΟΓΡΑΜΜΗΣ ΠΑΡΑΛΙΑΣ
ΘΕΣΗ	ΠΕΡΙΟΧΗ "ΜΑΛΛΑΚΙ" ΤΟΥ ΔΗΜΟΥ ΝΟΤΙΟΥ ΠΗΛΟΥ ΝΟΜΟΥ ΜΑΤΙΝΗΣΙΑΣ
ΥΠΟΜΝΗΜΑ Το παρόν διάγραμμα συνοδεύει την από 16-4-2021 έκθεση της επιτροπής του αρ. 3 του ν.2971/2001. Οι συντεταγμένες των κορυφών των οριογραμμών δίνονται στο Ελληνικό Γεωδαιτικό Σύστημα Αναφοράς ΕΓΣΑ'87. Οριογραμμή λιγαλού ————— Ισχύουσες οριογραμμές λιγαλού – παραλίας Οριογραμμή παραλίας ————— Καταργούμενες οριογραμμές λιγαλού – παραλίας Η ΠΡΟΕΔΡΟΣ ΤΑ ΜΕΛΗ 2. Η Μηχανικός της Κ.Υ. Ματινήςιας 3. Η Προσταμένη της Υπηρεσίας Δήμησης του Δήμου Βόλου 4. Η Λιμενάρχης Βόλου 5. Ο Προϊστάμενος Δήμησης Π.Ε. Χ.Θ. Θεσσαλίας της Α.Δ.Θ.Σ.Τ.Ε. Η ΠΡΟΣΤΑΜΕΝΗ ΤΗΣ ΚΤΗΜΑΤΙΚΗΣ ΥΠΗΡΕΣΙΑΣ ΜΑΤΙΝΗΣΙΑΣ	
ΚΑΙΜΑΚΑ: 1500	ΧΡΟΝΟΛΟΓΙΑ: ΑΠΡΙΛΙΟΣ 2021
ΘΕΩΡΗΘΗΚΕ	ΠΙΝΑΚΙΔΑ: 1 / 1 Η ΣΥΝΤΑΞΑΣΑ

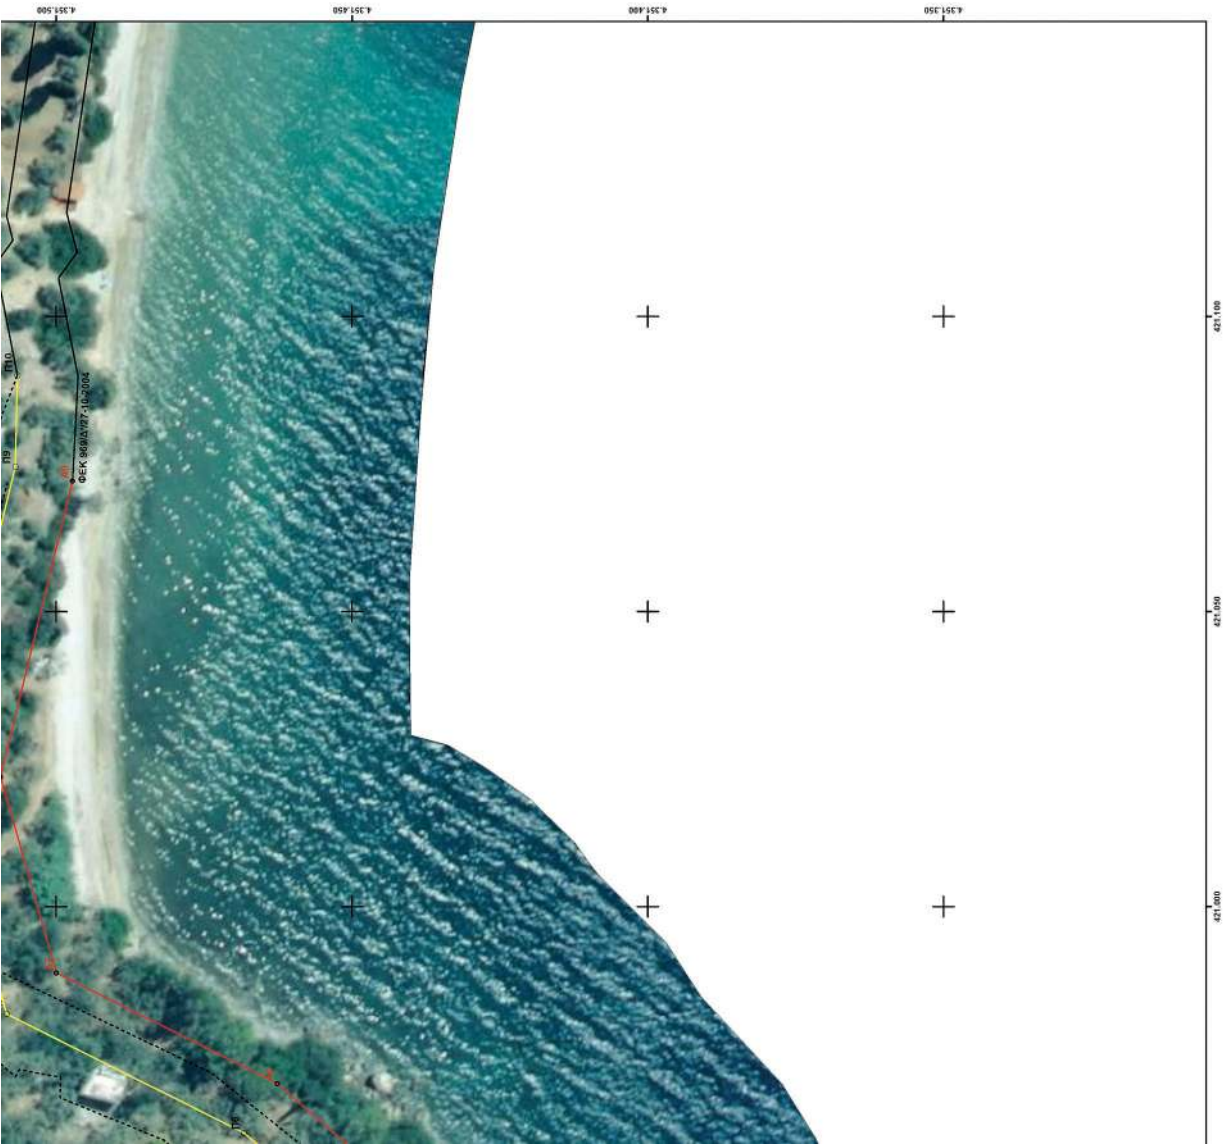

Η ισχύς της παρούσας αρχίζει με τη δημοσίευσή της στο Φύλλο Εφημερίδα της Κυβερνήσεως.
Η απόφαση αυτή με την έκθεση της Επιτροπής και το διάγραμμα, να δημοσιευθούν στην Εφημερίδα της Κυβερνήσεως.

Λάρισα, 12 Αυγούστου 2021

Ο Ασκών καθήκοντα Συντονιστή
Αποκεντρωμένης Διοίκησης
ΚΩΝΣΤΑΝΤΙΝΟΣ ΠΑΠΠΑΣ