



ΕΦΗΜΕΡΙΔΑ ΤΗΣ ΚΥΒΕΡΝΗΣΕΩΣ ΤΗΣ ΕΛΛΗΝΙΚΗΣ ΔΗΜΟΚΡΑΤΙΑΣ

1 Οκτωβρίου 2021

ΤΕΥΧΟΣ ΤΕΤΑΡΤΟ

Αρ. Φύλλου 637

ΑΠΟΦΑΣΕΙΣ

Αριθμ. ΥΠΕΝ/ΔΝΕΠ/82097/3062

Καθορισμός συμπληρωματικών ειδικών όρων και περιορισμών δόμησης στο ακίνητο (κτίριο 1 και κτίριο 2) επί των οδών Καρατζά αρ. 15 και Ζαχαρίτσα αρ. 22, στο Ο.Τ. 55070α, στο Κουκάκι, του Δήμου Αθηναίων (Ν. Αττικής).

**Ο ΥΦΥΠΟΥΡΓΟΣ
ΠΕΡΙΒΑΛΛΟΝΤΟΣ ΚΑΙ ΕΝΕΡΓΕΙΑΣ**

Έχοντας υπόψη:

1. Τα εδάφια α και γ της παρ. 3 του άρθρου 6 του ν. 4067/2012 «Νέος Οικοδομικός Κανονισμός» (Α' 79), όπως το εδάφιο α της παρ. 3 τροποποιήθηκε με την παρ.2 του άρθρου 48 του ν. 4178/2013 (Α' 174).

2. Τον ν. 3028/2002 «Για την προστασία των Αρχαιοτήτων και εν γένει της Πολιτιστικής Κληρονομιάς» (Α' 153).

3. Το π.δ. 132/2017 «Οργανισμός Υπουργείου Περιβάλλοντος και Ενέργειας» (Α' 160).

4. Το π.δ. 62/2020 «Διορισμός Αναπληρωτών Υπουργών και Υφυπουργών» (Α' 155).

5. Την υπ' αρ. 2/07.01.2021 κοινή απόφαση του Πρωθυπουργού και του Υπουργού Περιβάλλοντος και Ενέργειας «Ανάθεση αρμοδιοτήτων στον Υφυπουργό Περιβάλλοντος και Ενέργειας Νικόλαο Ταγαρά» (Β' 45).

6. Την υπό στοιχεία ΥΠΠΟ/ΓΔΑΠΚ/ΑΡΧ/Α1/Φ43/7027/425/29-1-2004 απόφαση του Υπουργού Πολιτισμού «Αναοριοθέτηση Αρχαιολογικού Χώρου της πόλεως των Αθηνών» (Δ' 96).

7. Το υπ' αρ. 10/2021 πρακτικό συνεδρίας του Συμβουλίου Αρχιτεκτονικής Περιφερειακής Ενότητας Κεντρικού Τομέα Αθηνών.

8. Την από 10-06-2021 αιτιολογική έκθεση της Διεύθυνσης Αρχιτεκτονικής, Οικοδομικών Κανονισμών και Αδειοδοτήσεων του Υπουργείου Περιβάλλοντος και Ενέργειας, καθώς και το υπό στοιχεία ΥΠΕΝ/ΔΑΟΚΑ/56716/2373/10.06.2021 έγγραφο της ίδιας υπηρεσίας.

9. Την αποδοχή της από 10-06-2021 αιτιολογικής έκθεσης με την από 10-06-2021 δήλωση (υπό στοιχεία ΥΠΕΝ/ΔΑΟΚΑ/56862/2379/11.06.2021) των φερόμενων ως ιδιοκτητών.

10. Την υπ' αρ. 158/Συν.11η/16-06-2021 γνωμοδότηση του Κεντρικού Συμβουλίου Αρχιτεκτονικής.

11. Το άρθρο 90 του Κώδικα Νομοθεσίας για την Κυβέρνηση και τα Κυβερνητικά όργανα (άρθρο πρώτο του π.δ. 63/2005, Α' 98), όπως διατηρήθηκε σε ισχύ με την παρ. 22 του άρθρου 119 του ν. 4622/2019 (Α' 133) και το γεγονός ότι από τις κανονιστικές διατάξεις του παρόντος διατάγματος δεν προκαλείται δαπάνη σε βάρος του κρατικού προϋπολογισμού και του προϋπολογισμού του οικείου ΟΤΑ.

12. Το γεγονός ότι η παρούσα απόφαση δεν εμπίπτει στο πεδίο εφαρμογής του άρθρου 109 του ν. 4622/2019, καθότι ως πράξη με μικτό χαρακτήρα διαθέτει στοιχεία εν μέρει ατομικά και εν μέρει κανονιστικά, ο διαχωρισμός των οποίων δεν είναι δυνατός [σχετ. η υπ' αρ. 59/7-2-2020 (ΑΔΑ: Ω5Α146ΜΓΨ7-Δ1Ε) εγκύκλιος του Υπουργού Επικρατείας «Οδηγίες Εφαρμογής του άρθρου 109 του ν. 4622/2019 (Α' 133) σχετικά με την αρμοδιότητα Προϊσταμένων Γενικών Διευθύνσεων των Υπουργείων για την τελική υπογραφή ατομικών διοικητικών πράξεων»], αποφασίζουμε:

Α. Στο ακίνητο που βρίσκεται επί των οδών Καρατζά αρ. 15 και Ζαχαρίτσα αρ. 22, στο Ο.Τ. 55070α, στο Κουκάκι, του Δήμου Αθηναίων (ν. Αττικής), στο οποίο υφίστανται δύο κτίρια - κτίριο 1 και κτίριο 2 - τα οποία έχουν χαρακτηριστεί ως διατηρητέα με την υπ' αριθμ. 80069/5173/19.07.1993 απόφαση του Υπουργού Περιβάλλοντος, Χωροταξίας και Δημοσίων Έργων (Δ' 1058), επιτρέπονται τα εξής:

Κτίριο 1

1. Αποκατάσταση των μορφολογικών και αρχιτεκτονικών στοιχείων των όψεων του κτιρίου με ήπιες παρεμβάσεις.

2. Σημειακή ενίσχυση της ακαμψίας του κτιρίου με πρόβλεψη μικρής έκτασης μονόπλευρου και αμφίπλευρου μανδύα σκυροδέματος στη στάθμη ισογείου και Α' ορόφου αντίστοιχα.

3. Συντήρηση όλων των ξύλινων εξωτερικών και εσωτερικών κουφωμάτων και ενσωμάτωση νέων υαλοπινάκων με σύγχρονες προδιαγραφές.

4. Χρωματική απόδοση των όψεων βασισμένη στη χρωματική τυπολογία αντίστοιχων κτιρίων της εποχής.

5. Εκσυγχρονισμός των ΗΜ δικτύων (ηλεκτρικά, ύδρευση, αποχέτευση) και προσθήκη κλιματιστικών επί του ακινήτου με εξωτερικές μονάδες, αφανείς επί του

ενδιάμεσου δώματος του Γ' ορόφου επί του Κτιρίου 2, σε θέσεις που δεν προβάλλονται στις όψεις του κτιρίου.

Κτίριο 2

Η προσαρμογή των όψεων με εναρμόνισή τους με το διατηρητέο κτίριο και την κατάργηση των οπτικών στοιχείων που επιβαρύνουν το σύνολο, ως εξής:

1. Καθαίρεση όλων των εξωτερικών κλιμακοστασίων στις όψεις με την εξαίρεση της ευθύγραμμης αρχικής κλίμακας που οδηγεί από το ισόγειο στον Α' όροφο (σε επαφή με το διατηρητέο Κτίριο 1).

2. Καθαίρεση των συνεχόμενων εξωστών σε όλα τα επίπεδα επί των όψεων της οδού Καρατζά και του αίθριου.

3. Κατάργηση τμήματος της πλάκας εξώστη στο τμήμα του κτιρίου 2 που εφάπτεται στο διατηρητέο (τμήμα εξώστη οροφής Α' ορόφου από τη μπετονένια κολώνα και προς την οδό Καρατζά).

4. Χωροθέτηση εσωτερικού πυρήνα κλιμακοστασίου-ανελκυστήρα προς εξασφάλιση πρόσβασης ΑΜΕΑ στο μεγαλύτερο δυνατό τμήμα του κτιρίου.

5. Αντικατάσταση των υφιστάμενων εσωτερικών πλακών με νέες εκ σκυροδέματος, στις ίδιες θέσεις/στάθμες, σύμφωνα με τα σχέδια της στατικής μελέτης.

6. Εφαρμογή έγχυτων μανδυνών σκυροδέματος σύμφωνα με τα σχέδια της στατικής μελέτης.

7. Χωροθέτηση κλοστρά ηλιοπροστασίας στην όψη του τμήματος του κτιρίου 2 που εφάπτεται στο διατηρητέο, προκειμένου να καταστεί τμήμα προσαρμογής και ανάδειξης της μορφολογίας του διατηρητέου.

8. Εσωτερικές διαρρυθμίσεις.

9. Αλλαγή των ανοιγμάτων των όψεων, προκειμένου να αποκατασταθεί ο ρυθμός και η συμμετρία.

10. Χωροθέτηση μεμονωμένων τμημάτων εξωστών σύγχρονης μορφολογίας στην όψη Καρατζά και αυτή του αιθρίου. Εκ νέου μορφολόγηση του κτιριακού όγκου της στάθμης του Γ' ορόφου που βρίσκεται σε επαφή με το διατηρητέο κτίριο, προκειμένου να εναρμονίζεται με την εικόνα του συνόλου.

11. Εκ νέου μορφολόγηση του κτιριακού όγκου της στάθμης του Δ' ορόφου, προκειμένου να εναρμονίζεται με την εικόνα του συνόλου.

12. Σταδιακή καθ' ύψος εξαϋλωση του όγκου της ανωδομής με τη χρήση μεταλλικών περγκολών ως μεταβατικού μέσου από το υλικό στο άυλο.

13. Αποκατάσταση - επισκευή των επιχρισμάτων και

ελαιοχρωματισμός όλων των εξωτερικών και των εσωτερικών επιφανειών σύμφωνα με τα σχετικά σχέδια όψεων της χρωματικής πρότασης.

14. Εκσυγχρονισμός των ΗΜ δικτύων (ηλεκτρικά, ύδρευση, αποχέτευση), αλλά και προσθήκη επιδαπέδιων κλιματιστικών επί του ακινήτου με εξωτερικές μονάδες, αφανείς επί του δώματος.

Στατική ενίσχυση

Ενσωμάτωση στον όγκο του Φ.Ο. από κατάλληλες διατομές με μεμονωμένα θεμέλια που δε θα ξεπεράσουν σε στάση θεμελίωσης την ήδη ανασκαφείσα για την κατασκευή του υφιστάμενου κτιρίου. Ενίσχυση των διαφραγμάτων ή/και αντικατάστασή τους, όπου απαιτείται.

Περιβάλλον χώρος

1. Συντήρηση των δαπεδοστρώσεων μαρμάρου στον αίθριο χώρο της οδού Καρατζά.

2. Συντήρηση της μεταλλικής αυλόπορτας με την ιδιαίτερη art-nouveau μορφολογία.

Β. Και τα δύο κτίρια εξαιρούνται από τις διατάξεις του ΚΕΝΑΚ.

Γ. Όλες οι απαιτούμενες εργασίες αποκατάστασης – συντήρησης του ακινήτου, εσωτερικών διαρρυθμίσεων, δομικής αποκατάστασης, καθαίρεσεων στοιχείων και κατασκευών που αλλοιώνουν την εικόνα του ακινήτου και λοιπές οικοδομικές εργασίες, πραγματοποιούνται σύμφωνα με την τεχνική - αιτιολογική έκθεση, τηρώντας τις ισχύουσες πολεοδομικές διατάξεις και φαίνονται στα δεκαπέντε (15) σχετικά πρωτότυπα διαγράμματα της αρχιτεκτονικής μελέτης και συγκεκριμένα: ένα (1) διάγραμμα κάλυψης σε κλ. 1/100, έξι (6) κατόψεις, δύο (2) τομές, δύο (2) όψεις, δύο (2) οψοτομές και δύο (2) όψεις με χρωματική απόδοση, σε κλ. 1/50, που θεωρήθηκαν από τον Προϊστάμενο της Διεύθυνσης Τοπογραφικών Εφαρμογών του Υπουργείου Περιβάλλοντος και Ενέργειας και που αντίτυπά τους σε φωτοσμίκρυνση συνδημοσιεύονται με την παρούσα απόφαση.

Δ. Κατά τα λοιπά εξακολουθούν να ισχύουν οι διατάξεις της υπ' αρ. 80069/5173/19.07.1993 απόφασης του Υπουργού Περιβάλλοντος, Χωροταξίας και Δημοσίων Έργων «Χαρακτηρισμός ως διατηρητέων δεκατριών (13) κτιρίων που βρίσκονται εντός του ρυμοτομικού σχεδίου Αθηνών περιοχή Φιλοπάππου και καθορισμός ειδικών όρων και περιορισμών δόμησης αυτών» (Δ' 1058).

Ε. Η ισχύς της παρούσας απόφασης αρχίζει από τη δημοσίευσή της στην Εφημερίδα της Κυβερνήσεως.

ΟΨΗ ΟΔΟΥ ΚΑΡΑΤΖΑ




ΠΡΟΟΠΤΙΚΕΣ ΑΠΕΙΚΟΝΙΣΕΙΣ




ΟΨΗ ΟΔΟΥ ΖΑΧΑΡΙΤΣΑ



Γ' ΟΡΟΦΟΣ

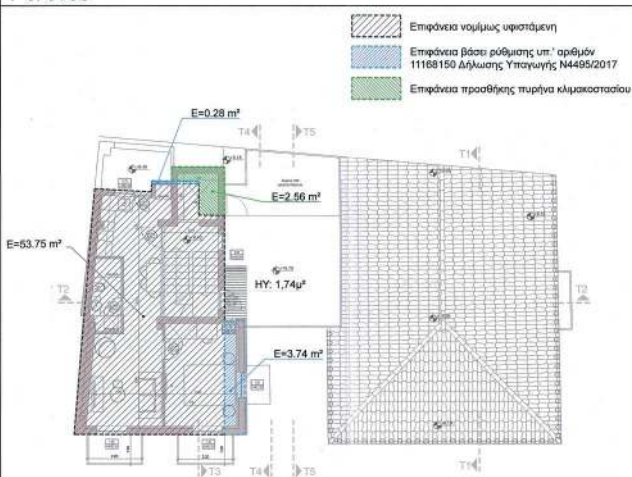


Δ' ΟΡΟΦΟΣ



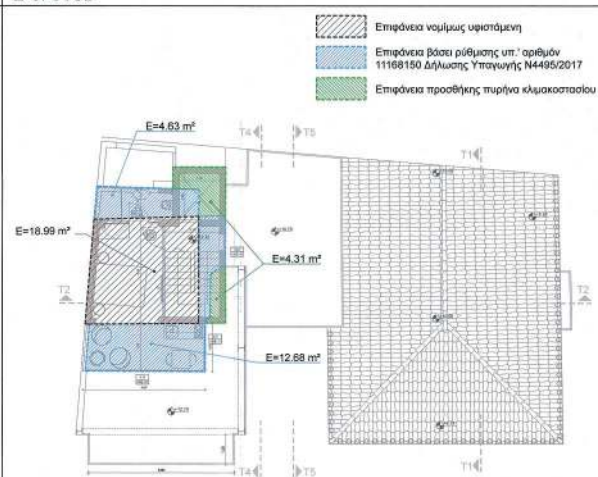



ΙΣΟΓΕΙΟ





Α' ΟΡΟΦΟΣ

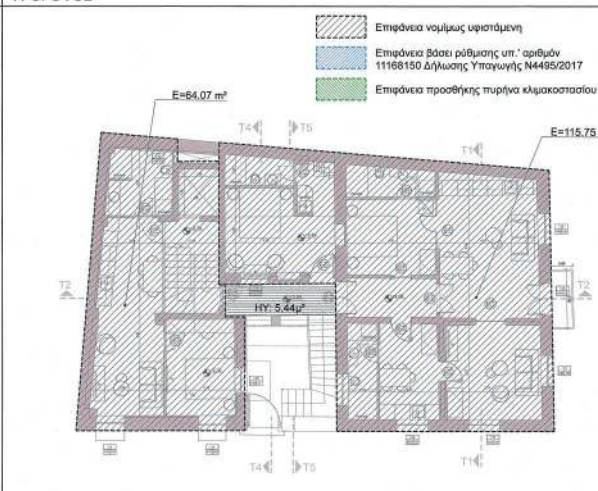


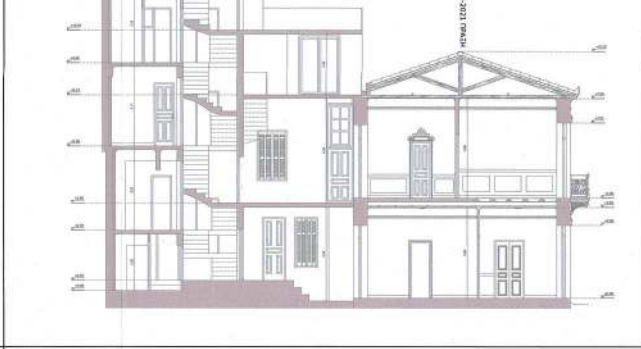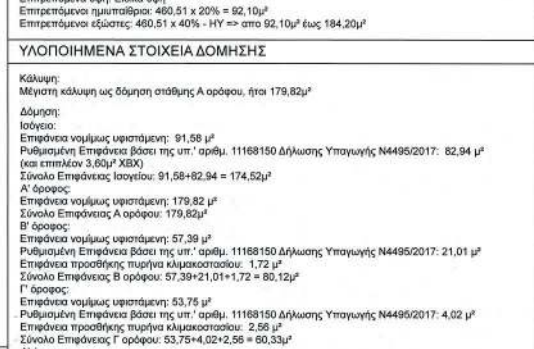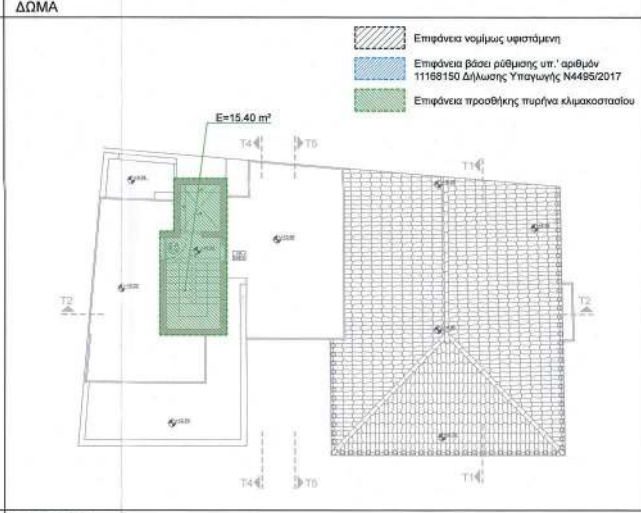
ΤΟΜΗ (2) 	ΤΟΜΗ (2) 	ΟΡΟΙ ΔΟΜΗΣΗΣ ΣΥΝΤ. ΔΟΜΗΣΗΣ: οδός Ζαχαρίας 2.6 - οδ. Καρατζά 2.1 (ΦΕΚ 312Δ/1978) ΚΑΛΥΨΗ: 50% (70% ΥΠΟ ΟΡΟΥΣ)(ΦΕΚ 411Δ/1989) ΥΨΟΣ: ΕΙΔΙΚΑ ΥΨΗ ΧΡΗΣΕΙΣ ΓΗΣ: ΦΕΚ 1075Δ/1993 ΑΡΧΑΙΟΛΟΓΙΑ: ΝΑΙ ΙΣΤΟΡΙΚΟ ΚΕΝΤΡΟ: ΟΧΙ ΓΚΑΡΑΖ: ΦΕΚ 78Α/2004 ΑΡΤΙΟΤΗΤΑ: Ε=200μ² Π=10μ, προ 9-6-73: Ε=112,50μ² Π=6,00μ ΕΓΚΡΙΣΗ ΔΕΦΑ ΓΙΑ ΕΚΣΚΑΦΕΣ ΕΠΙΤΡΕΠΟΜΕΝΑ ΣΤΟΙΧΕΙΑ ΔΟΜΗΣΗΣ Εμβα: 202,87 μ² Επιτρεπόμενη κάλυψη: 0,6 x 202,87 = 121,72 μ² Επιτρεπόμενος ΣΔ: 2,27 (αρθ. 11 παρ. 2 Ν. 4067/2012 ΝΟΚ) Επιτρεπόμενη δόμηση: 2,27 x 202,87 = 460,51 μ² Επιτρεπόμενα ύψη: Ειδικά ύψη Επιτρεπόμενα ημιστάθια: 460,51 x 20% = 92,10 μ² Επιτρεπόμενα εξώστες: 460,51 x 40% - ΗΥ => στο 92,10 μ² έως 184,20 μ² ΥΛΟΠΟΙΗΜΕΝΑ ΣΤΟΙΧΕΙΑ ΔΟΜΗΣΗΣ Κάλυψη: Μέγιστη κάλυψη ως δόμηση στάθμης Α ορόφου, ήτοι 179,82 μ² Δόμηση: Ισόγειο: Επιφάνεια νομίμως υφιστάμενη: 91,56 μ² Ρυθμιζόμενη Επιφάνεια βάσει της υπ' αριθμ. 11168/150 Δήλωσης Υπαγωγής Ν4495/2017: 82,94 μ² (και επιπλέον 3,60 μ² ΧΒΧ) Σύνολο Επιφάνειας Ισογείου: 91,56+82,94 = 174,50 μ² Α' όροφος: Επιφάνεια νομίμως υφιστάμενη: 179,82 μ² Σύνολο Επιφάνειας Α ορόφου: 179,82 μ² Β' όροφος: Επιφάνεια νομίμως υφιστάμενη: 57,39 μ² Ρυθμιζόμενη Επιφάνεια βάσει της υπ' αριθμ. 11168/150 Δήλωσης Υπαγωγής Ν4495/2017: 21,01 μ² Επιφάνεια προσθήκης πυργίνα κλιμακοστασίου: 1,72 μ² Σύνολο Επιφάνειας Β ορόφου: 57,39+21,01+1,72 = 80,12 μ² Γ' όροφος: Επιφάνεια νομίμως υφιστάμενη: 53,76 μ² Ρυθμιζόμενη Επιφάνεια βάσει της υπ' αριθμ. 11168/150 Δήλωσης Υπαγωγής Ν4495/2017: 4,02 μ² Επιφάνεια προσθήκης πυργίνα κλιμακοστασίου: 2,58 μ² Σύνολο Επιφάνειας Γ ορόφου: 53,76+4,02+2,58 = 60,33 μ² Δ' όροφος: Επιφάνεια νομίμως υφιστάμενη: 15,99 μ² Ρυθμιζόμενη Επιφάνεια βάσει της υπ' αριθμ. 11168/150 Δήλωσης Υπαγωγής Ν4495/2017: 17,31 μ² Επιφάνεια προσθήκης πυργίνα κλιμακοστασίου: 4,31 μ² Σύνολο Επιφάνειας Δ ορόφου: 15,99+17,31+4,31 = 40,61 μ² Δόμο: Επιφάνεια προσθήκης πυργίνα κλιμακοστασίου: 15,40 μ² άρα Σύνολική επιφάνεια δόμησης κτηρίου: 174,52+179,82+80,12+60,33+40,61+15,40 = 550,08 μ² ΧΧΧ και επιπλέον 3,60 μ² ΧΒΧ Ημικ: 14,70μ (μετρούμενο επί της οδού Καρατζά) ΗΥ χώροι: ΗΧ στάθμης Α ορόφου: 5,44 μ² ΗΧ στάθμης Β ορόφου: 15,50 μ² ΗΧ στάθμης Γ ορόφου: 1,74 μ² Σύνολο ΗΥ χώρων 5,44 + 15,50 + 1,74 = 22,68 μ² < 92,10 μ² (εμπρ.) Εξώστες: Εξώστες στάθμης Α ορόφου: 0,85 x 2,37 = 2,00 μ² Εξώστες στάθμης Β ορόφου: (1,20 x 2,20) x 2 + 1,55 x 0,92 = 6,71 μ² Εξώστες στάθμης Γ ορόφου: (1,20 x 2,20) x 2 = 5,28 μ² Εξώστες στάθμης Δ ορόφου: 1,20 x 5,80 = 6,96 μ² Σύνολο Εξωστών: 2,00+6,71+5,28+6,96 = 20,95 μ² < 92,10 μ² (εμπρ.)
ΔΩΜΑ	ΔΩΜΑ  Επιφάνεια νομίμως υφιστάμενη Επιφάνεια βάσει ρύθμισης υπ' αριθμ. 11168/150 Δήλωσης Υπαγωγής Ν4495/2017 Επιφάνεια προσθήκης πυργίνα κλιμακοστασίου E=15,40 μ²	ΠΡΟΟΠΤΙΚΕΣ ΑΠΕΙΚΟΝΙΣΕΙΣ 
Β' ΟΡΟΦΟΣ	Β' ΟΡΟΦΟΣ  Επιφάνεια νομίμως υφιστάμενη Επιφάνεια βάσει ρύθμισης υπ' αριθμ. 11168/150 Δήλωσης Υπαγωγής Ν4495/2017 Επιφάνεια προσθήκης πυργίνα κλιμακοστασίου E=57,39 μ² E=1,72 μ² E=18,27 μ² ΗΥ: 15,50 μ² E=2,74 μ²	ΔΙΑΓΡΑΜΜΑ ΚΑΛΥΨΗΣ ΜΕΛΕΤΗ: ΑΡΧΙΤΕΚΤΟΝΙΚΑ ΠΡΟΜΕΛΕΤΗ: 25/2/2021 1:50 ΑΔΕΞΑΝΔΡΟΣ ΒΑΛΑΧΟΠΟΥΛΟΣ ΔΙΠΛΩΜ.-ΑΡΧΙΤΕΚΤΟΝ. ΜΗΚ. Ε.Μ.Π. ΜΕΛΟΣ Τ.Ε.Ε. ΣΥΝΕΡΓ. ΚΕΝΤΡΟΣ ΕΡΕΥΝ. ΥΠΟΛΟΓΙΣΤ. 1-1, Κ. 11538 ΑΘΗΝΑ Α.Φ.Μ.: 129758853 - Α.Ο.Υ.: 18' ΑΘΗΝΩΝ ΤΗΛ. 210 7171262 - FAX 210 796036 - 6984940134

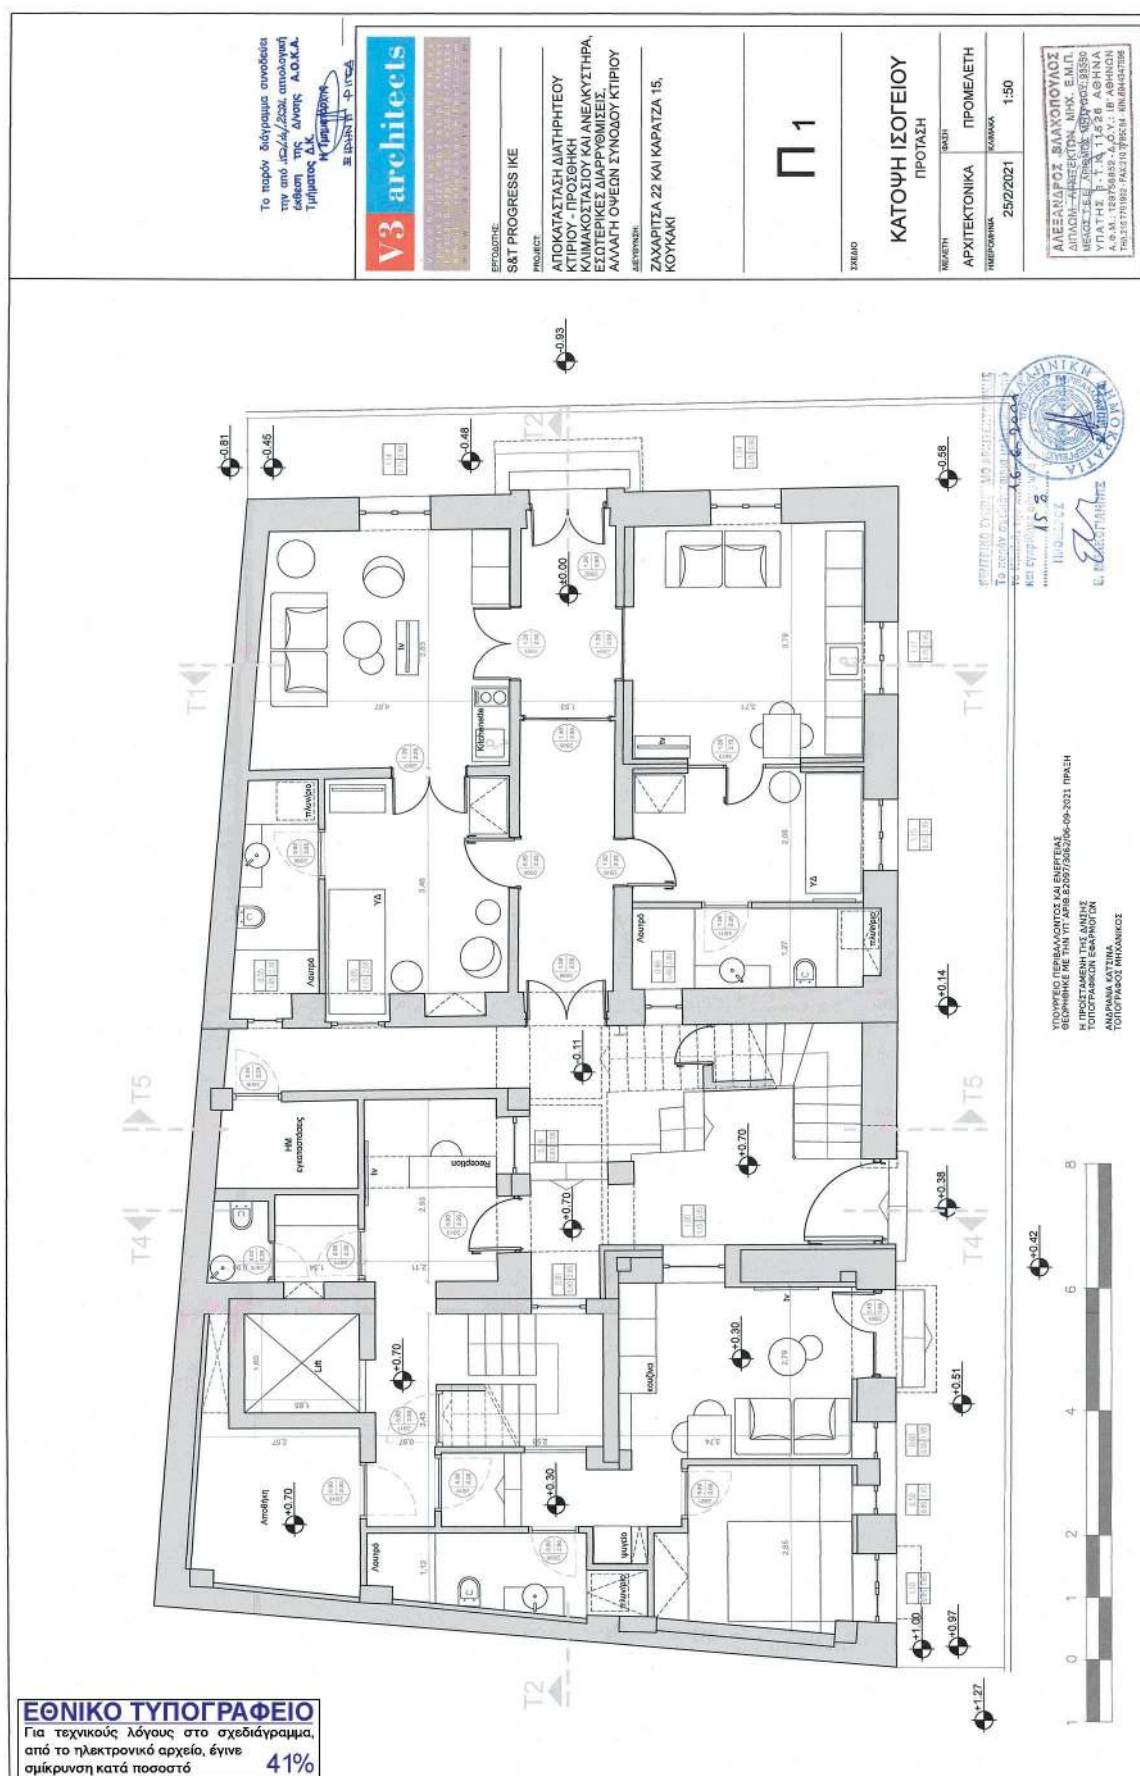


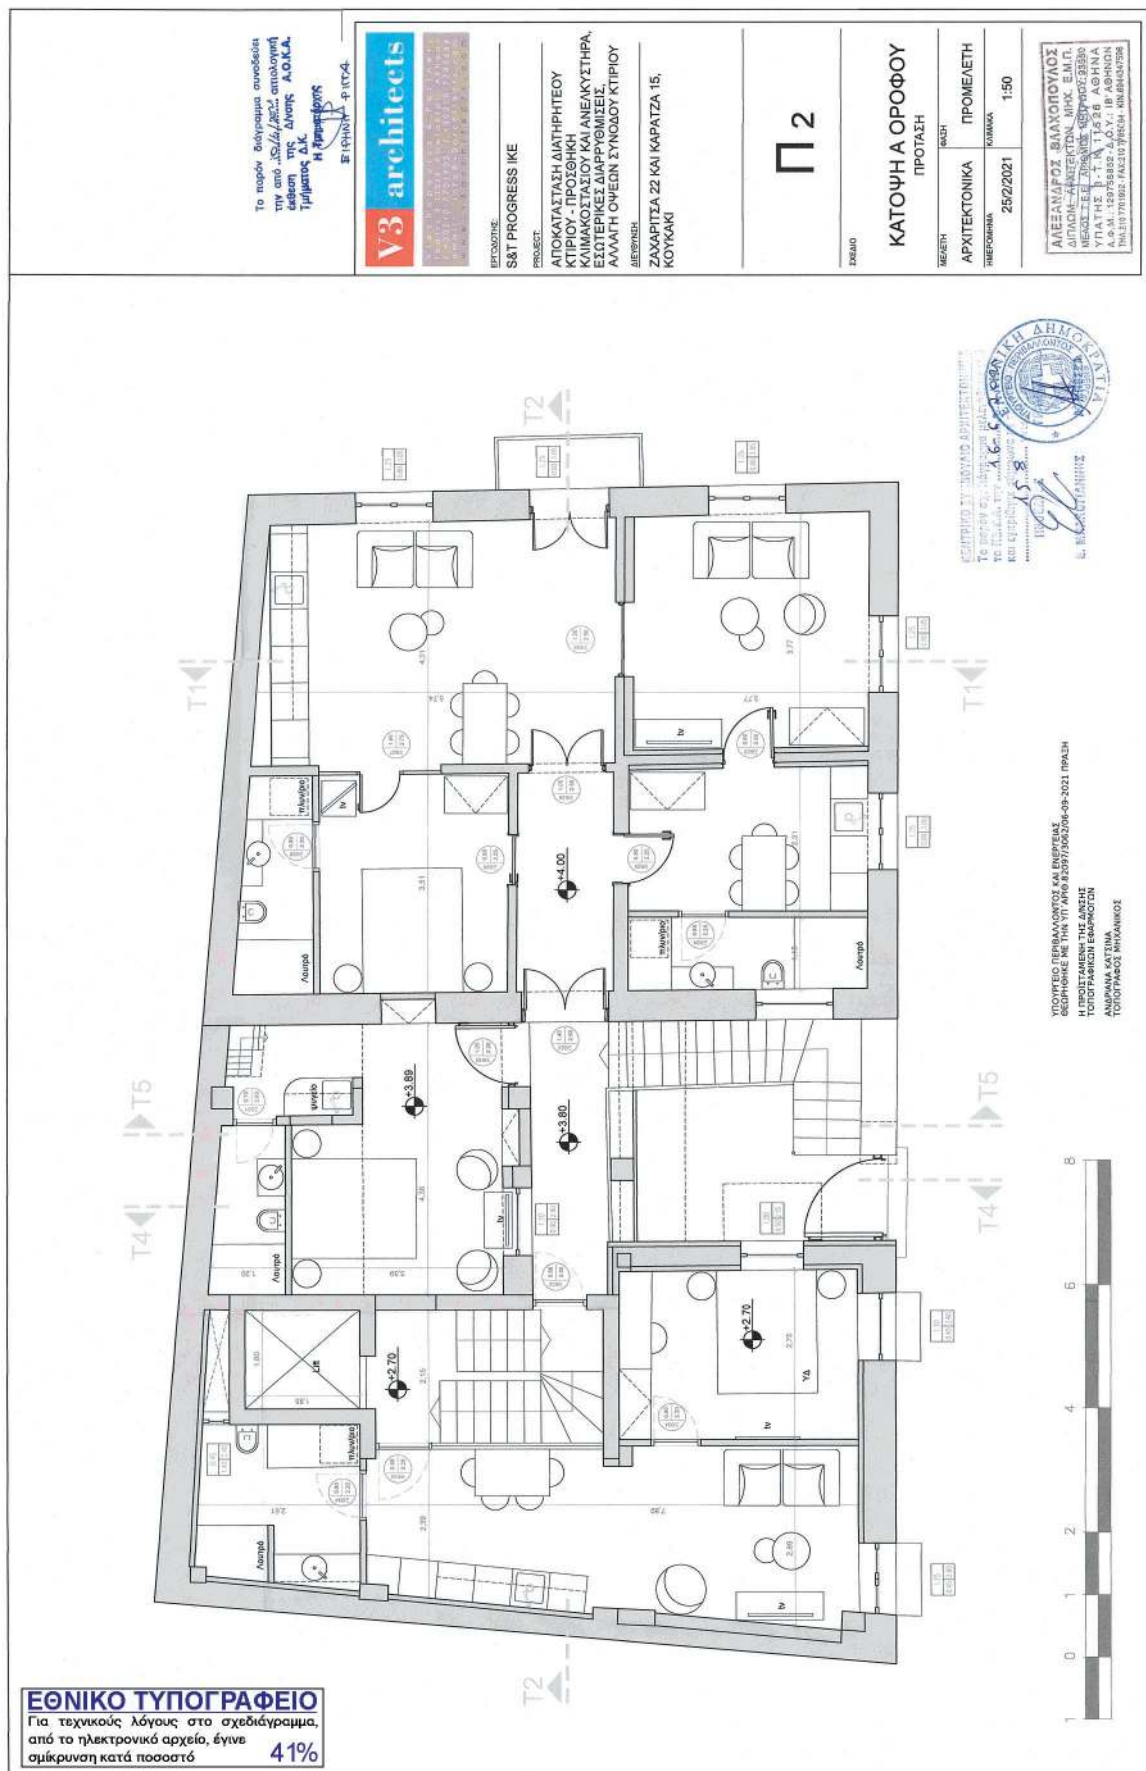


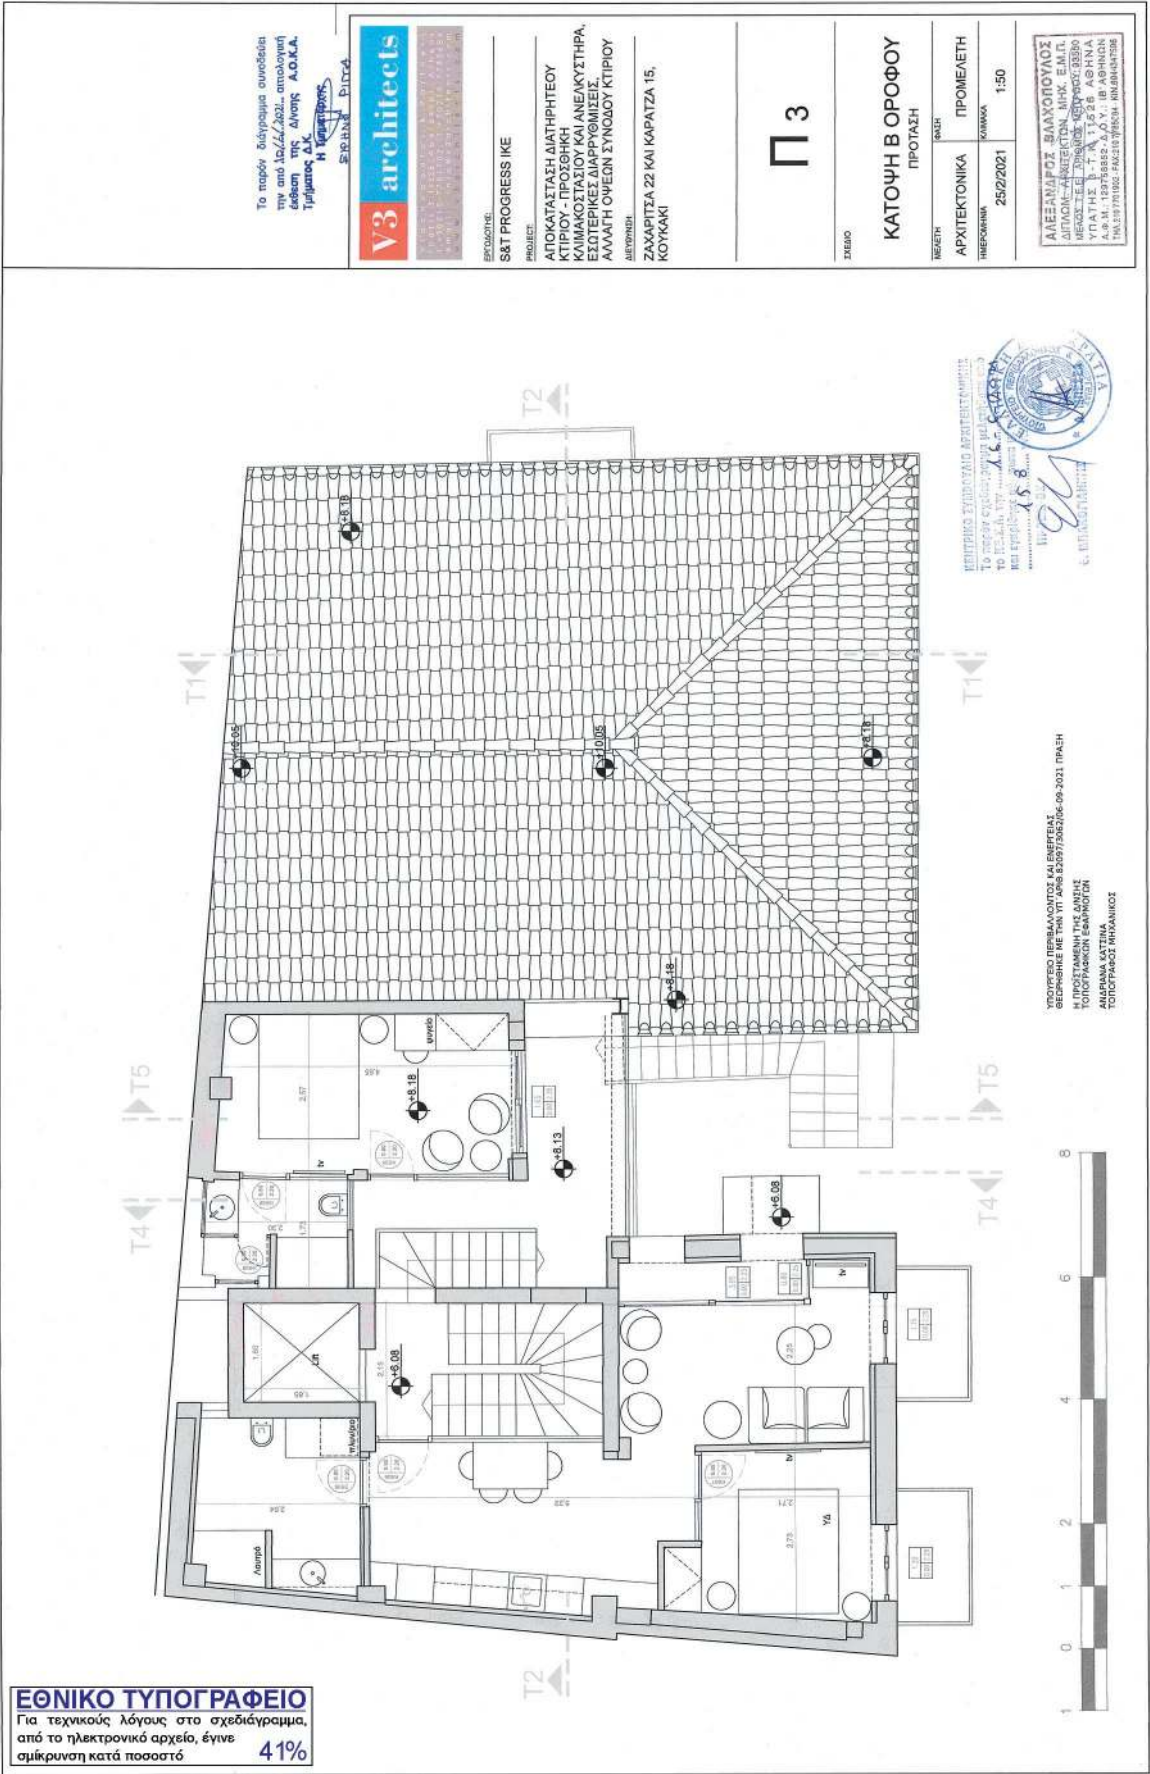

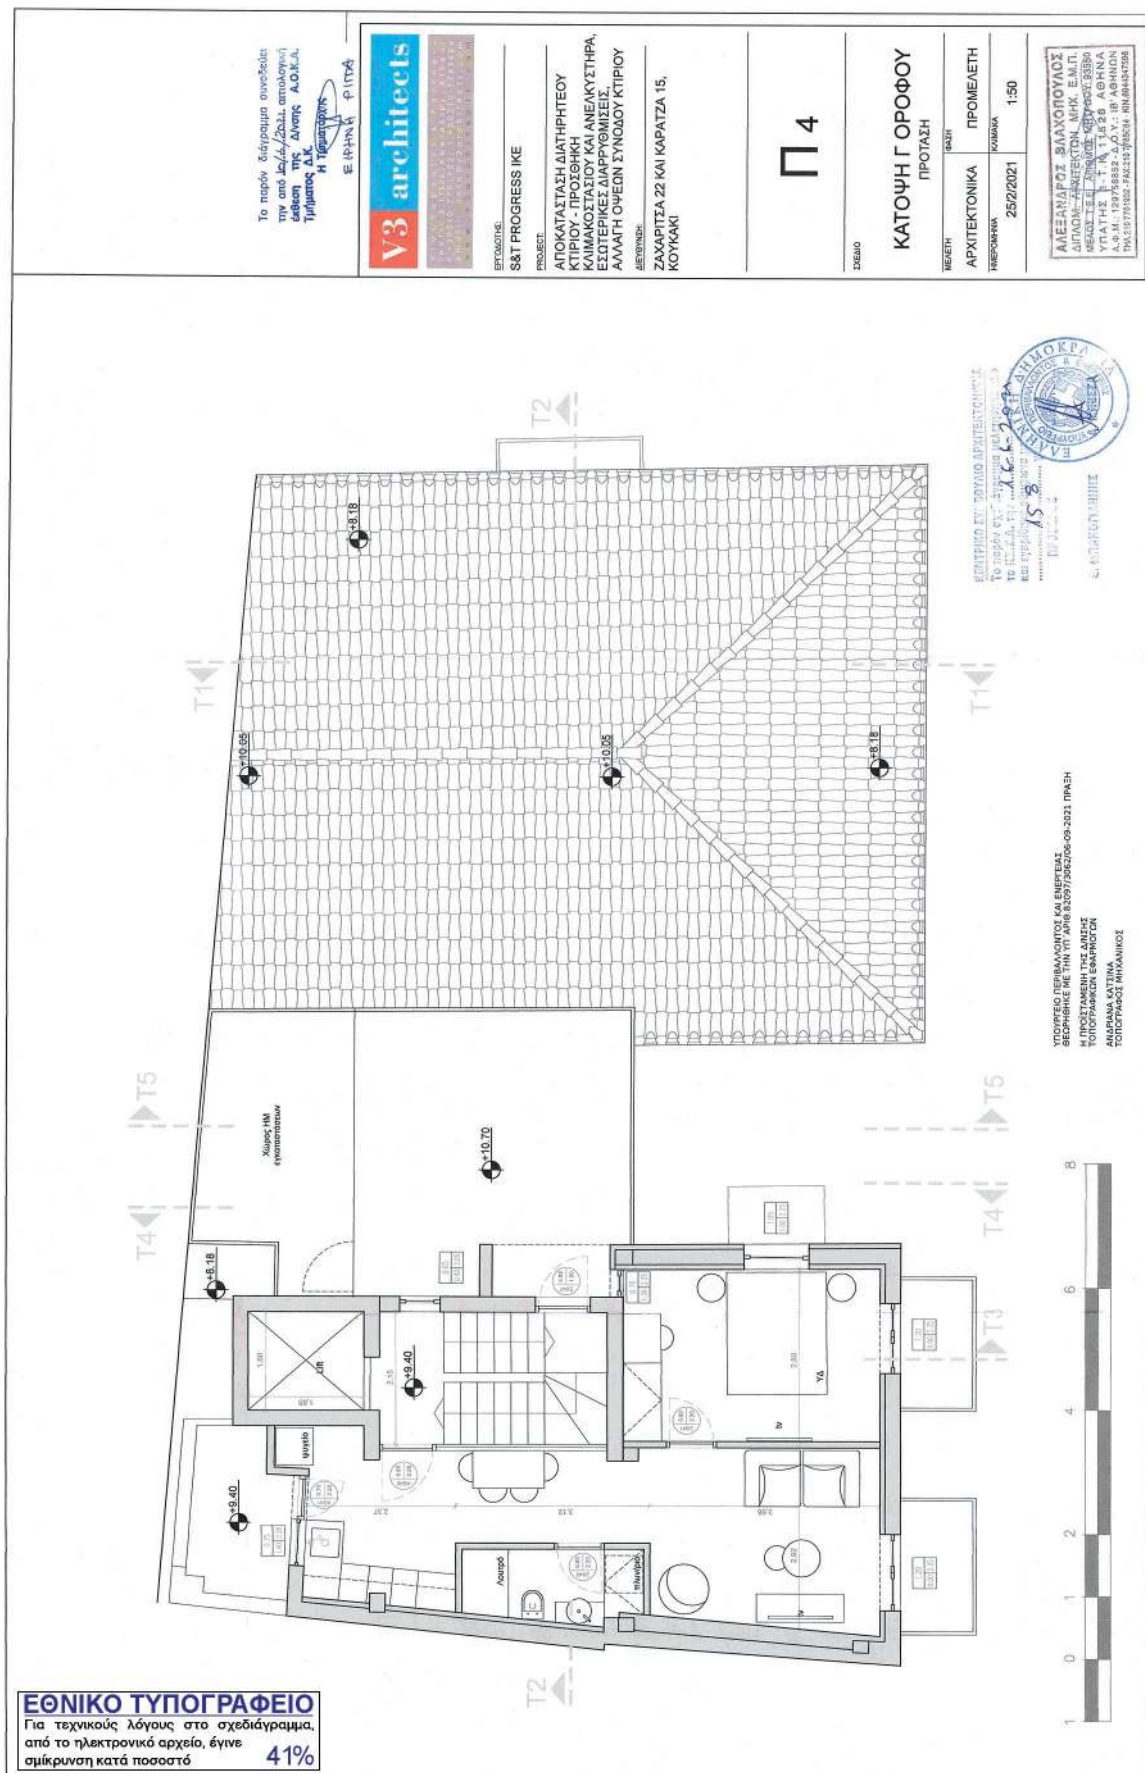

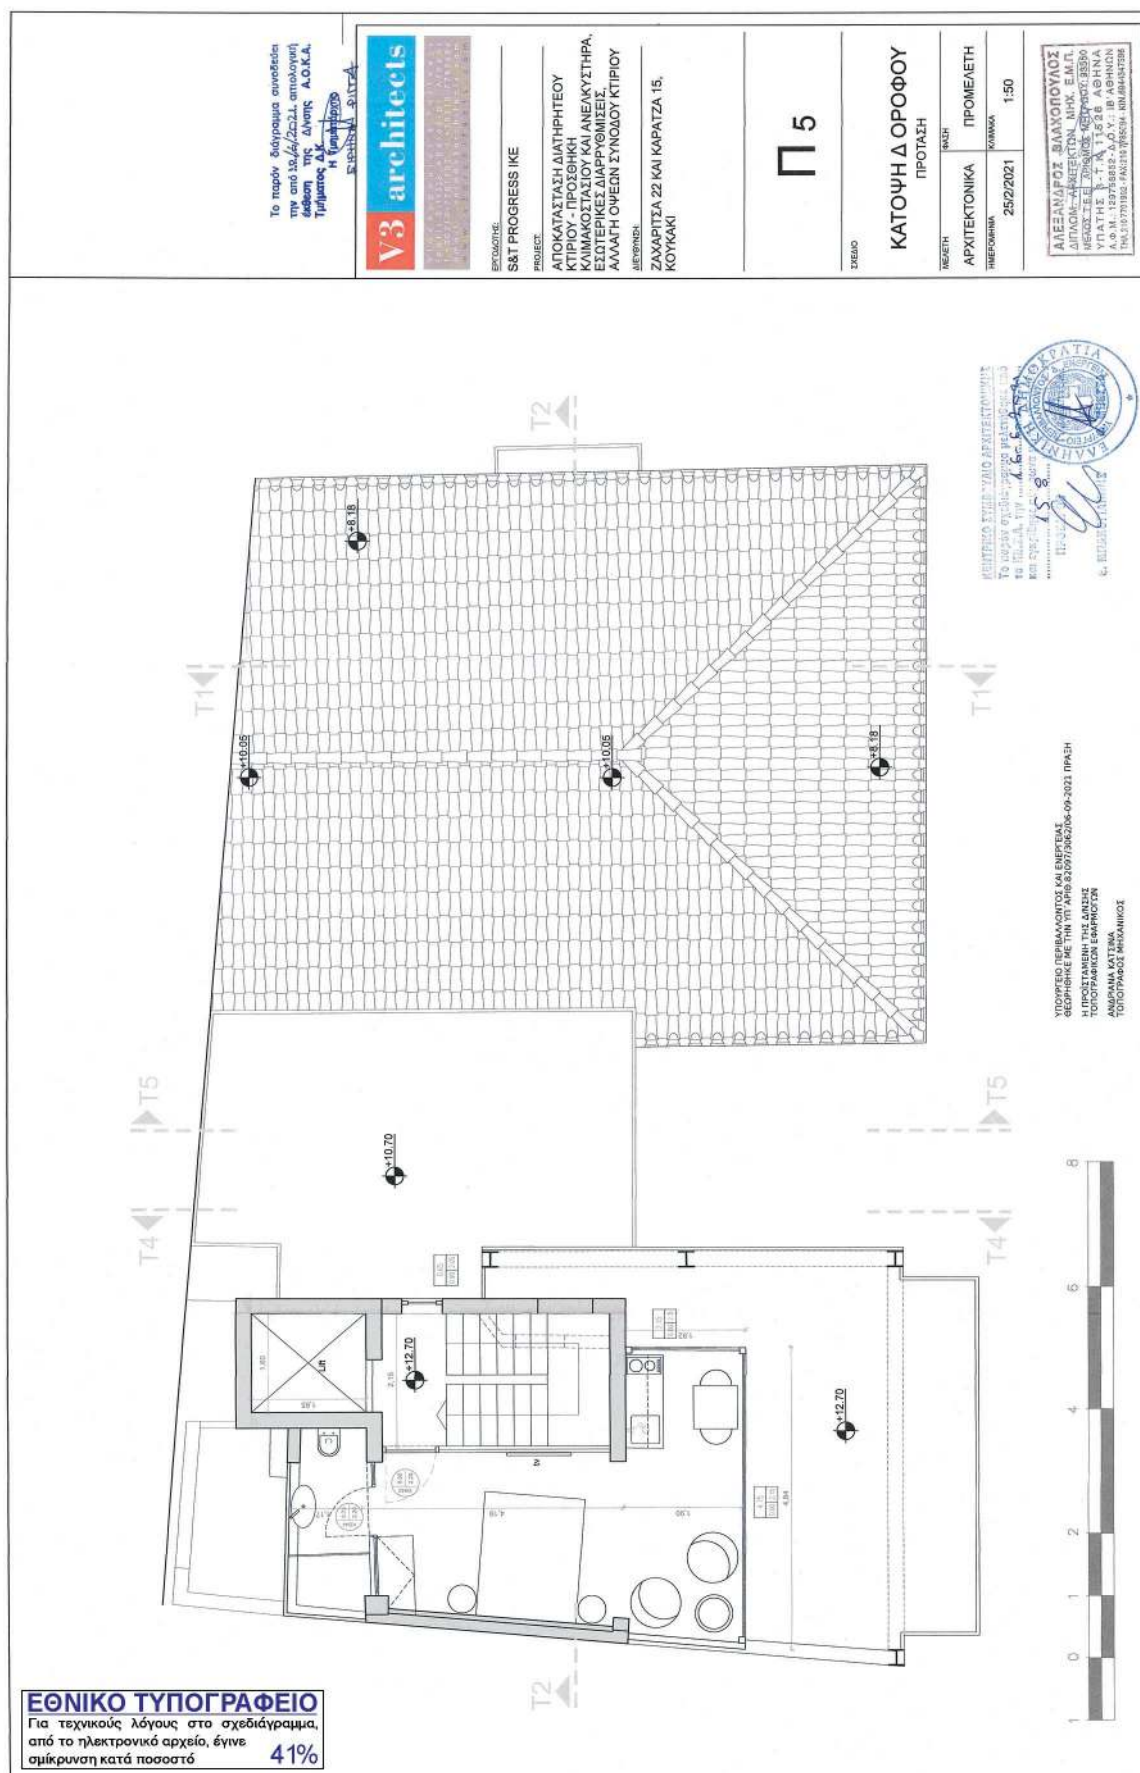


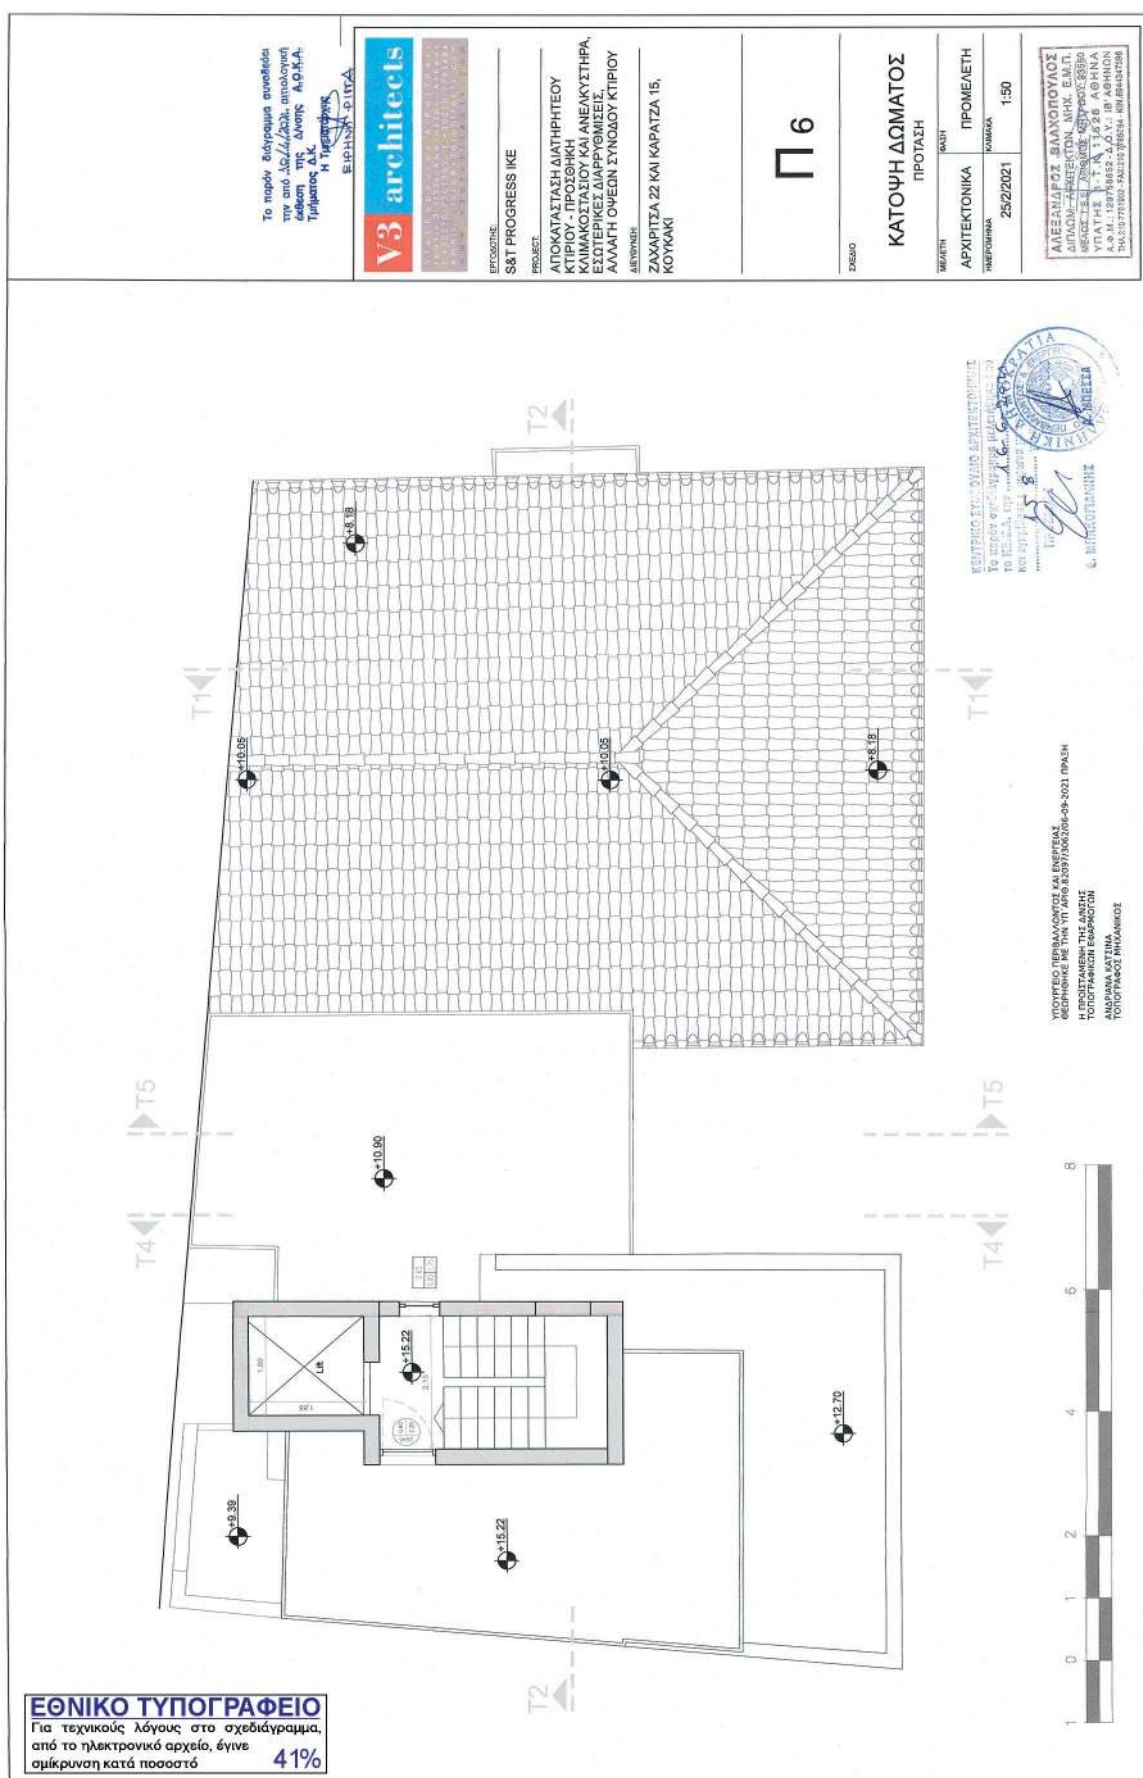

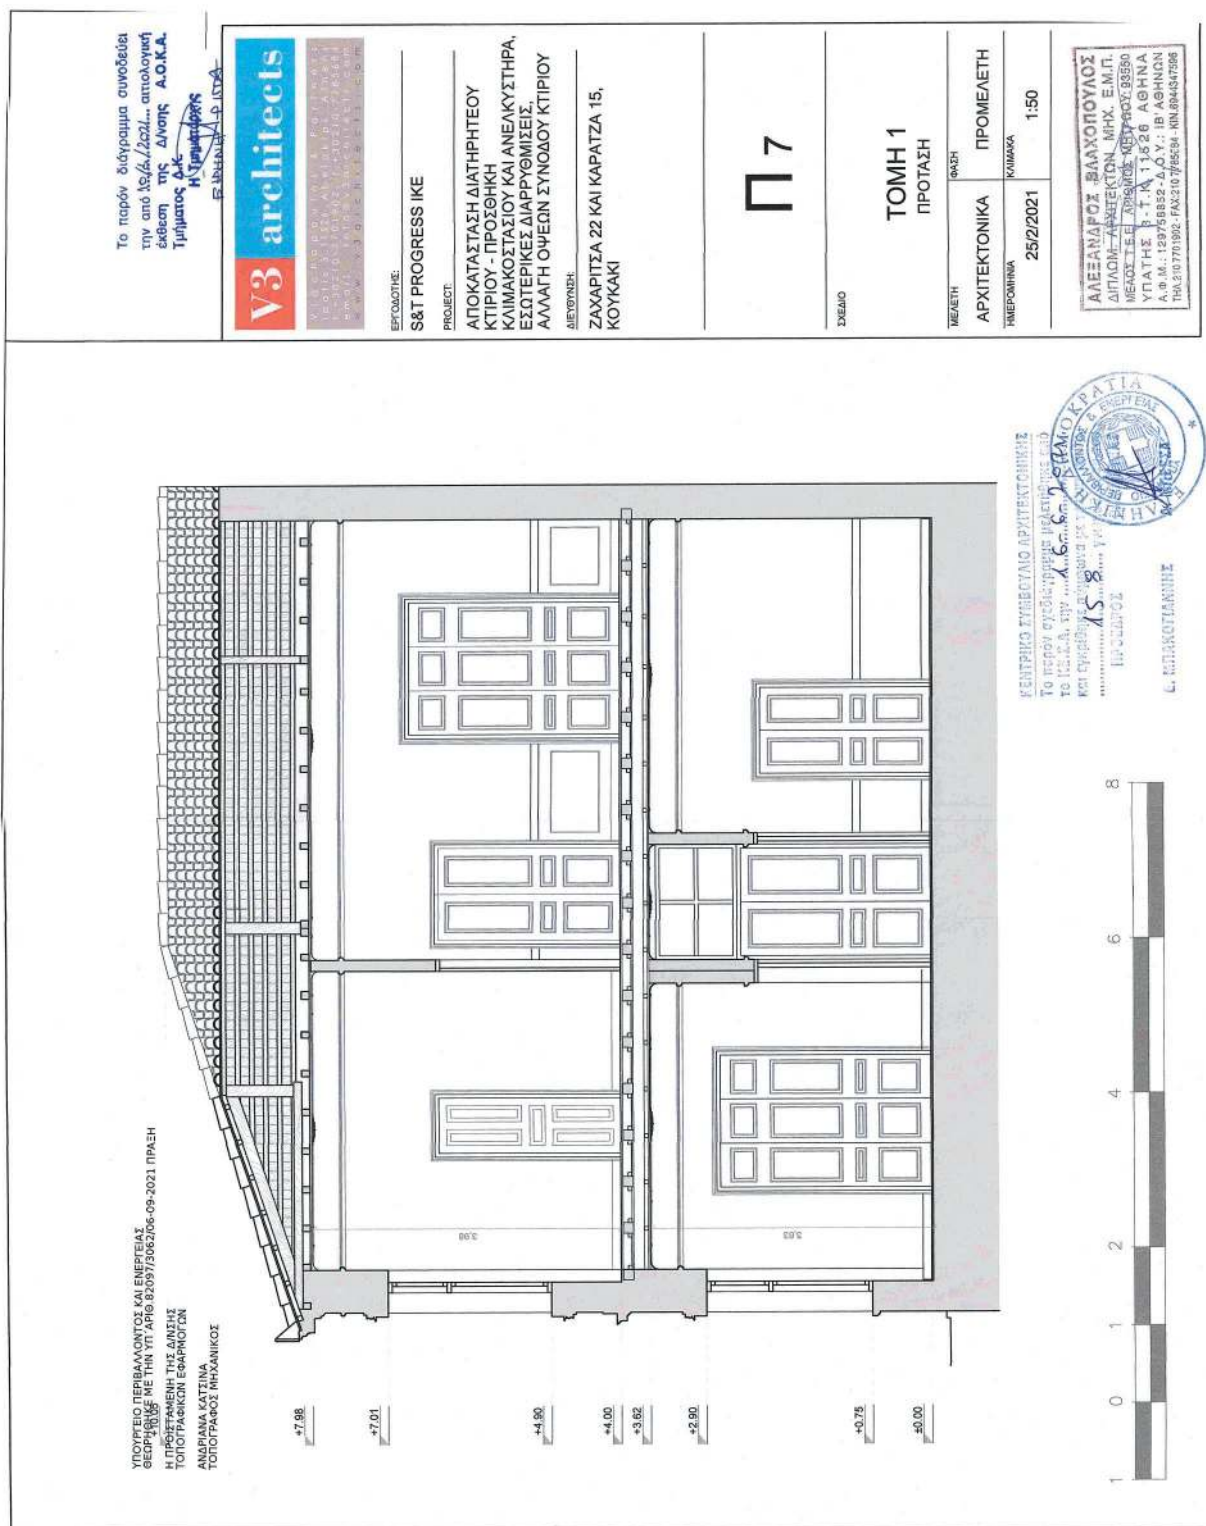


ΕΘΝΙΚΟ ΤΥΠΟΓΡΑΦΕΙΟ
Για τεχνικούς λόγους στο σχεδιάγραμμα,
από το ηλεκτρονικό αρχείο, έγινε
σμίκρυνση κατά ποσοστό **51%**



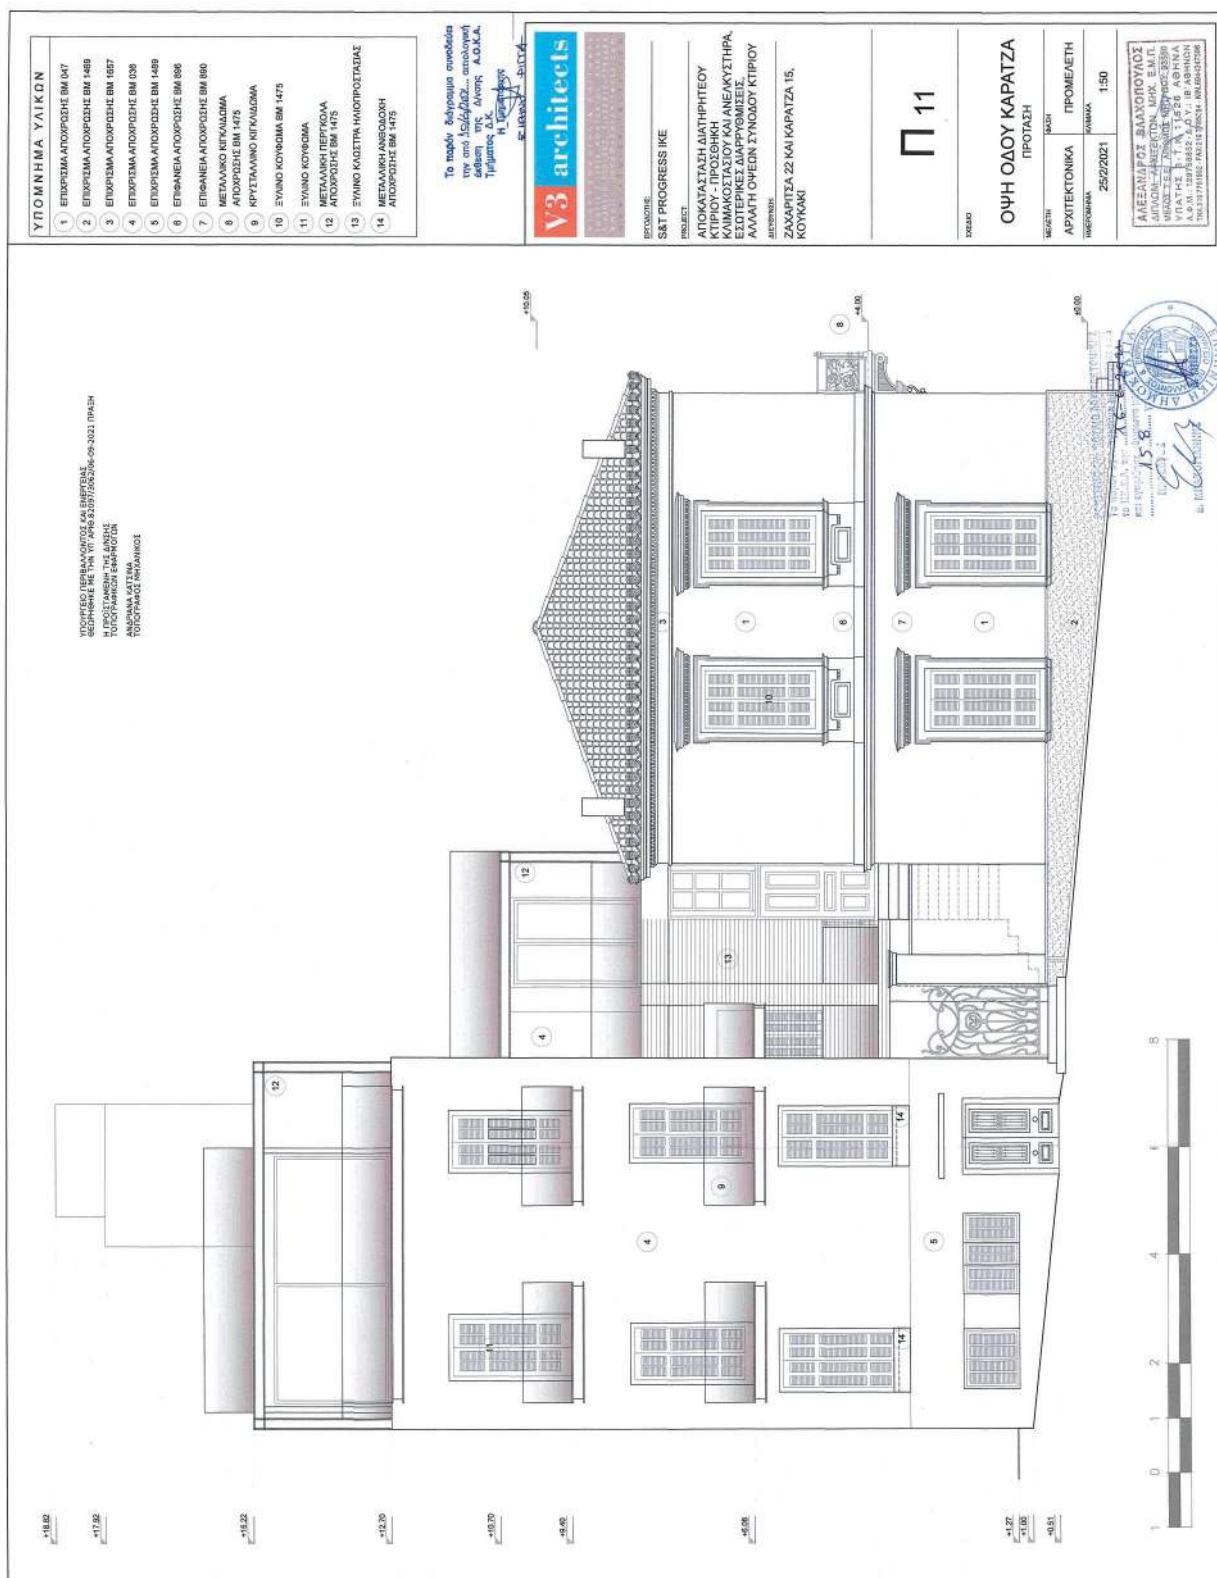


ΕΘΝΙΚΟ ΤΥΠΟΓΡΑΦΕΙΟ
Για τεχνικούς λόγους στο σχεδιάγραμμα,
από το ηλεκτρονικό αρχείο, έγινε
σμίκρυνση κατά ποσοστό **36%**


36%

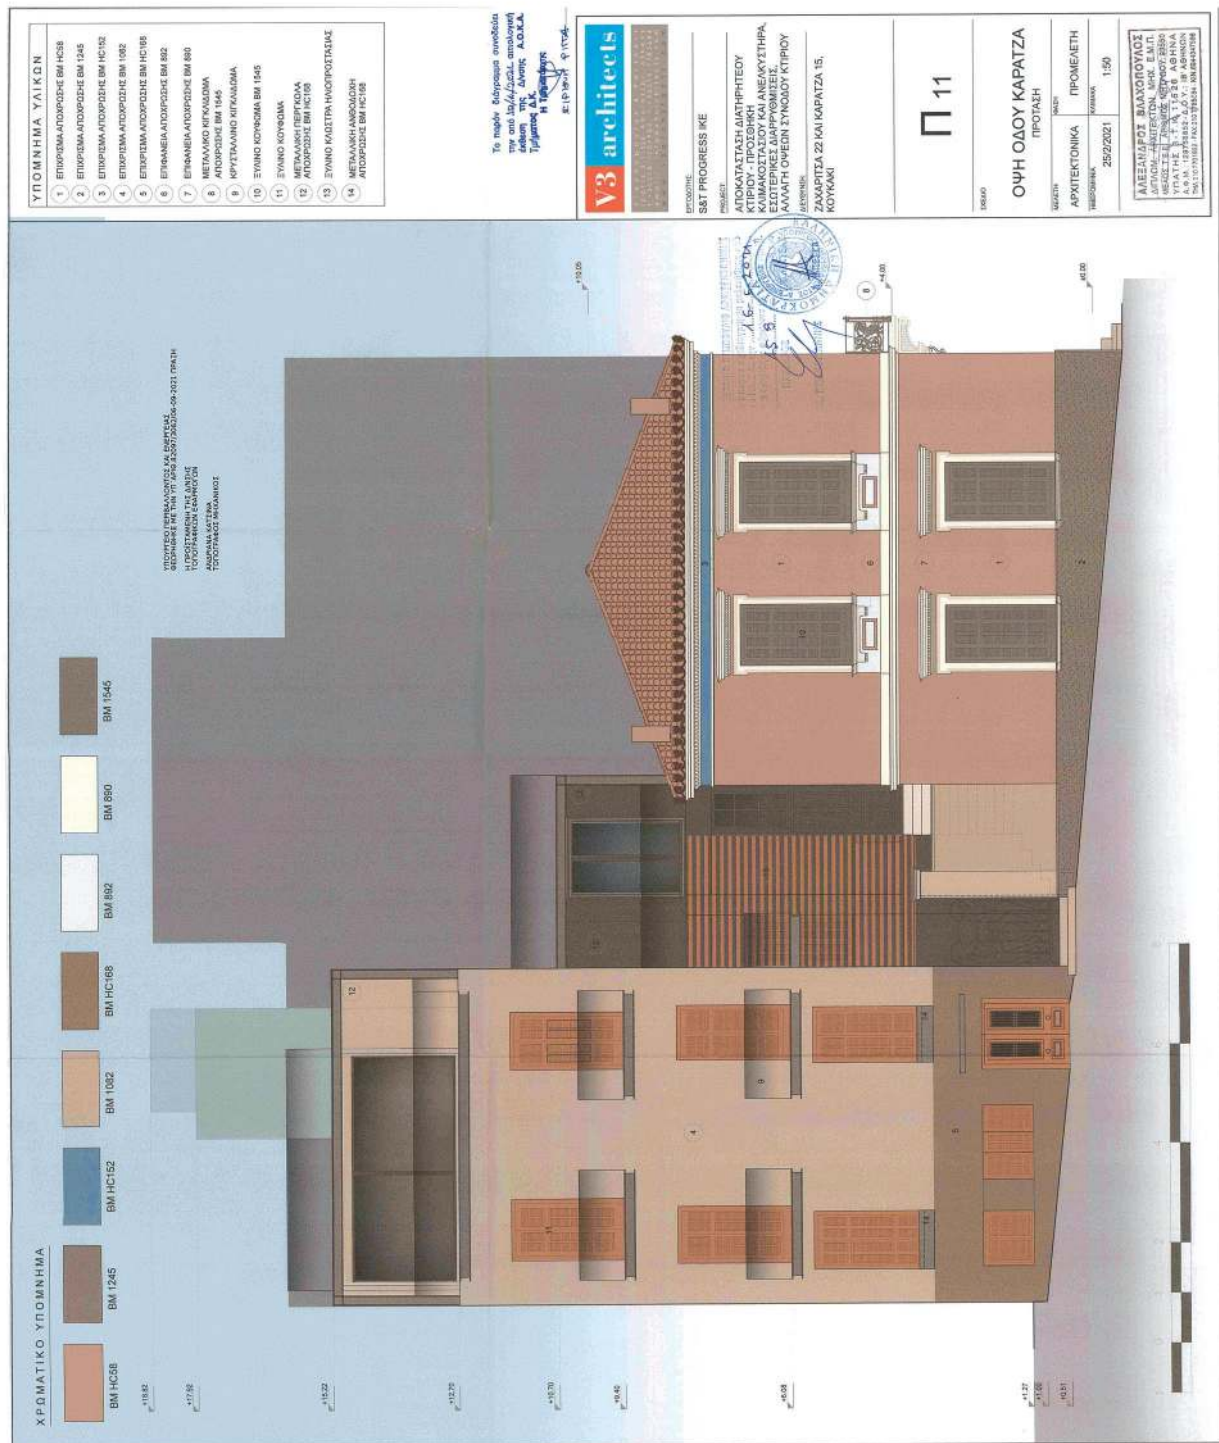

ΕΘΝΙΚΟ ΤΥΠΟΓΡΑΦΕΙΟ
 Για τεχνικούς λόγους στο σχεδιάγραμμα,
 από το ηλεκτρονικό αρχείο, έγινε
 σμίκρυνση κατά ποσοστό **33%**

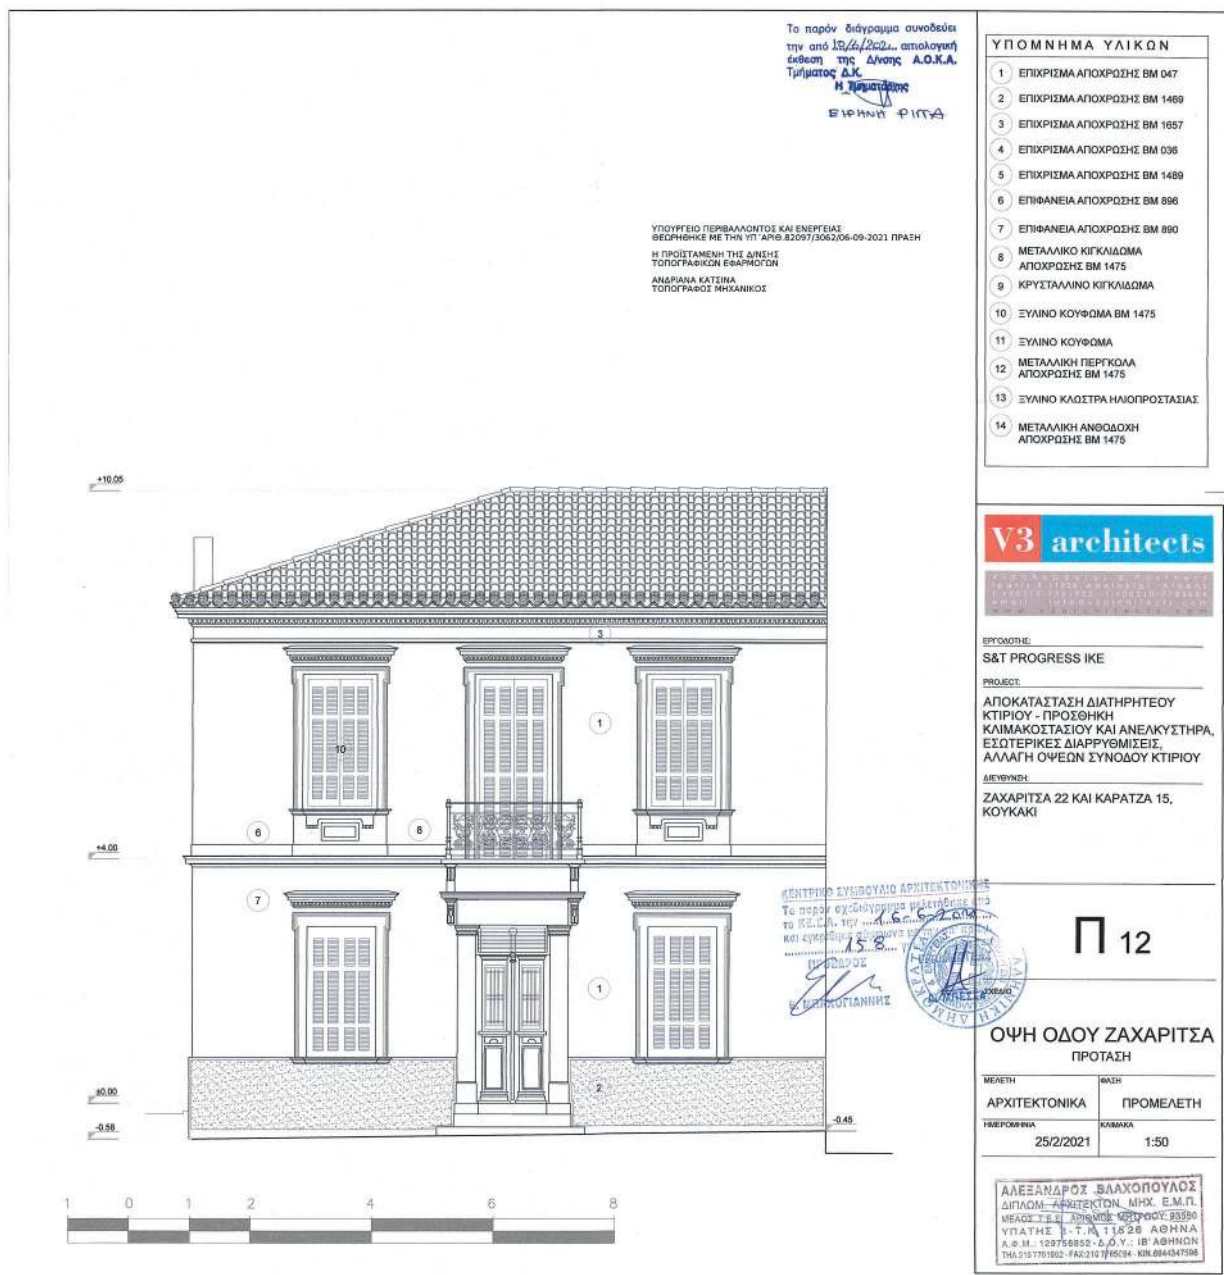


ΕΘΝΙΚΟ ΤΥΠΟΓΡΑΦΕΙΟ
Για τεχνικούς λόγους στο σχεδιάγραμμα,
από το ηλεκτρονικό αρχείο, έγινε
σμίκρυνση κατά ποσοστό **40%**

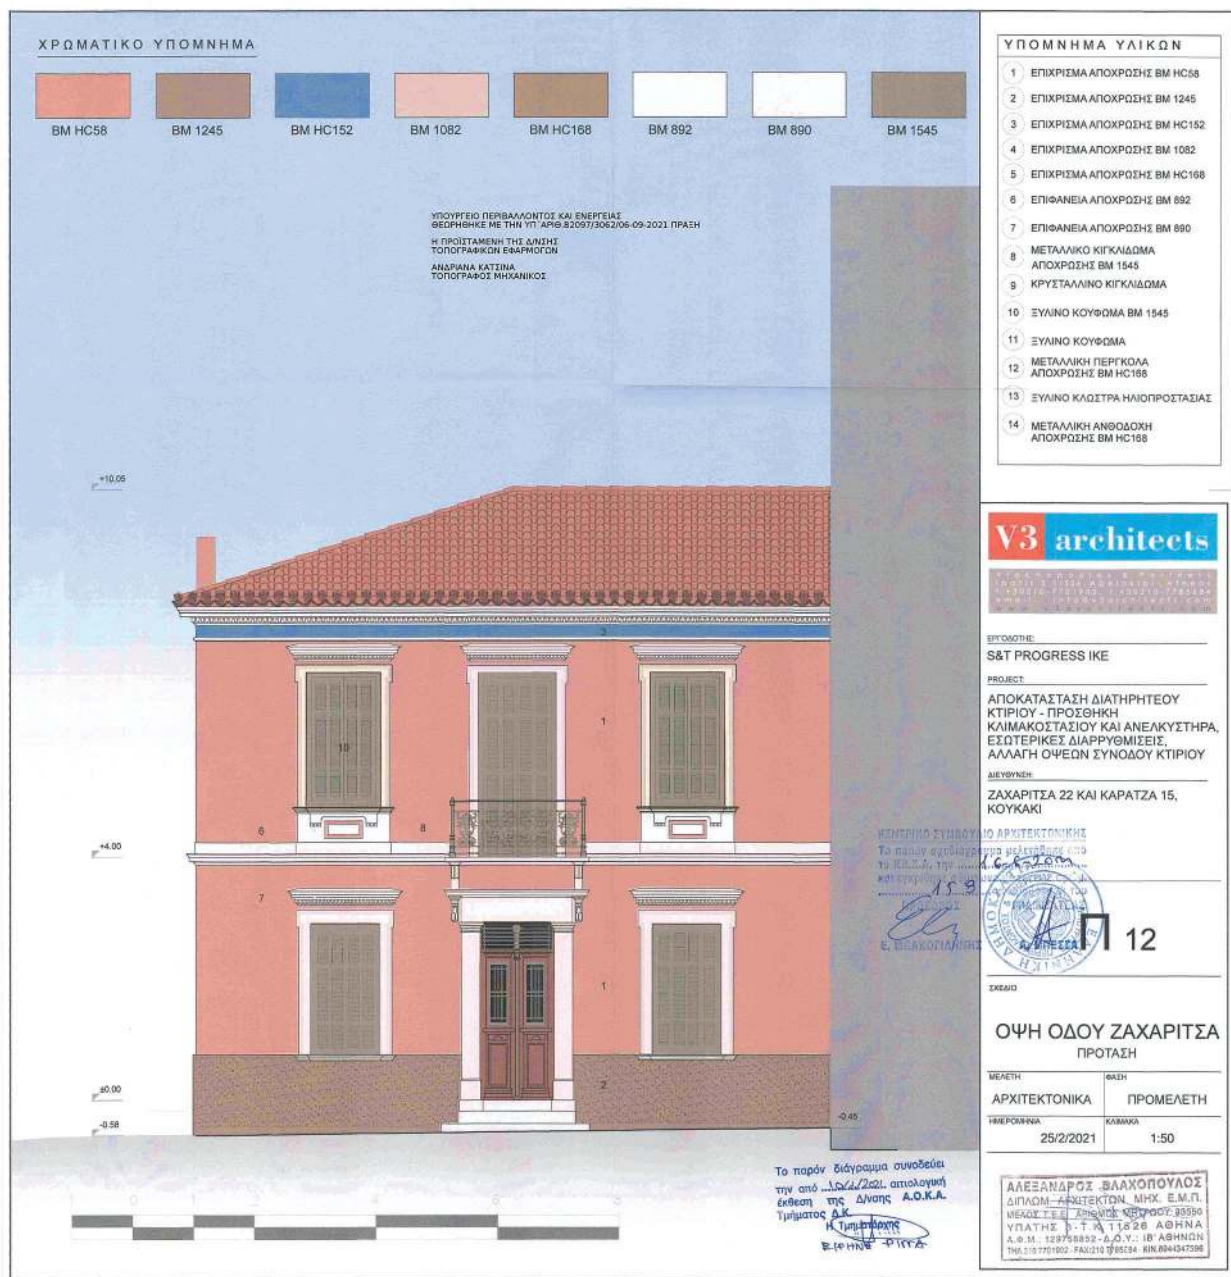
**ΕΘΝΙΚΟ ΤΥΠΟΓΡΑΦΕΙΟ**

Για τεχνικούς λόγους στο σχεδιάγραμμα, από το ηλεκτρονικό αρχείο, έγινε σμίκρυνση κατά ποσοστό

40%

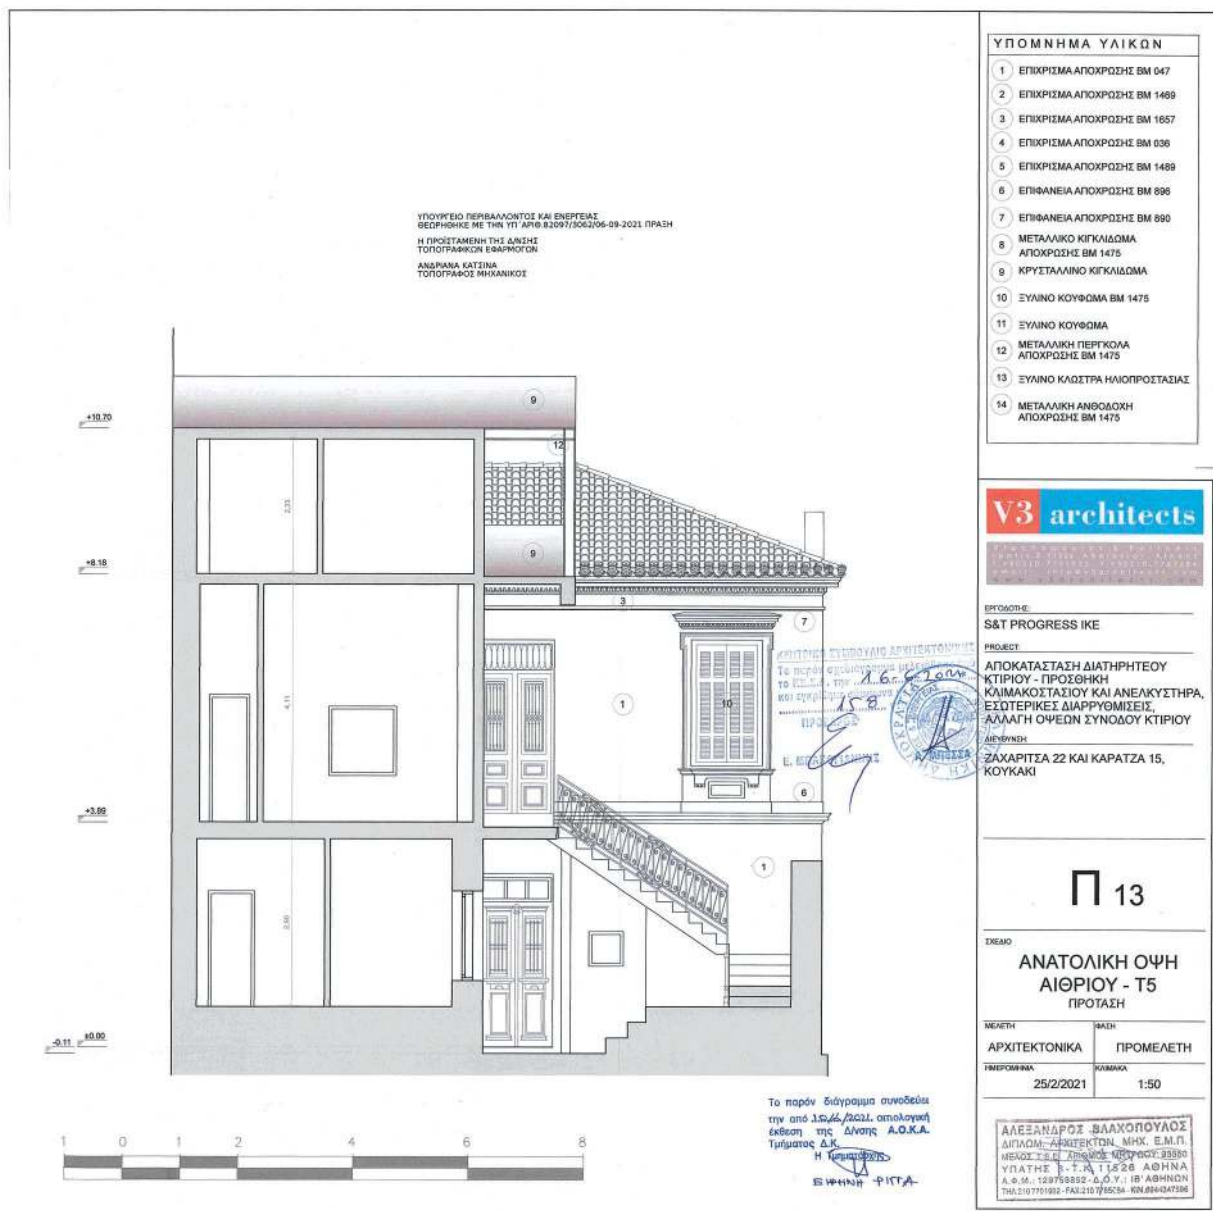

ΕΘΝΙΚΟ ΤΥΠΟΓΡΑΦΕΙΟ
Για τεχνικούς λόγους στο σχεδιάγραμμα,
από το ηλεκτρονικό αρχείο, έγινε
σμίκρυνση κατά ποσοστό **38%**

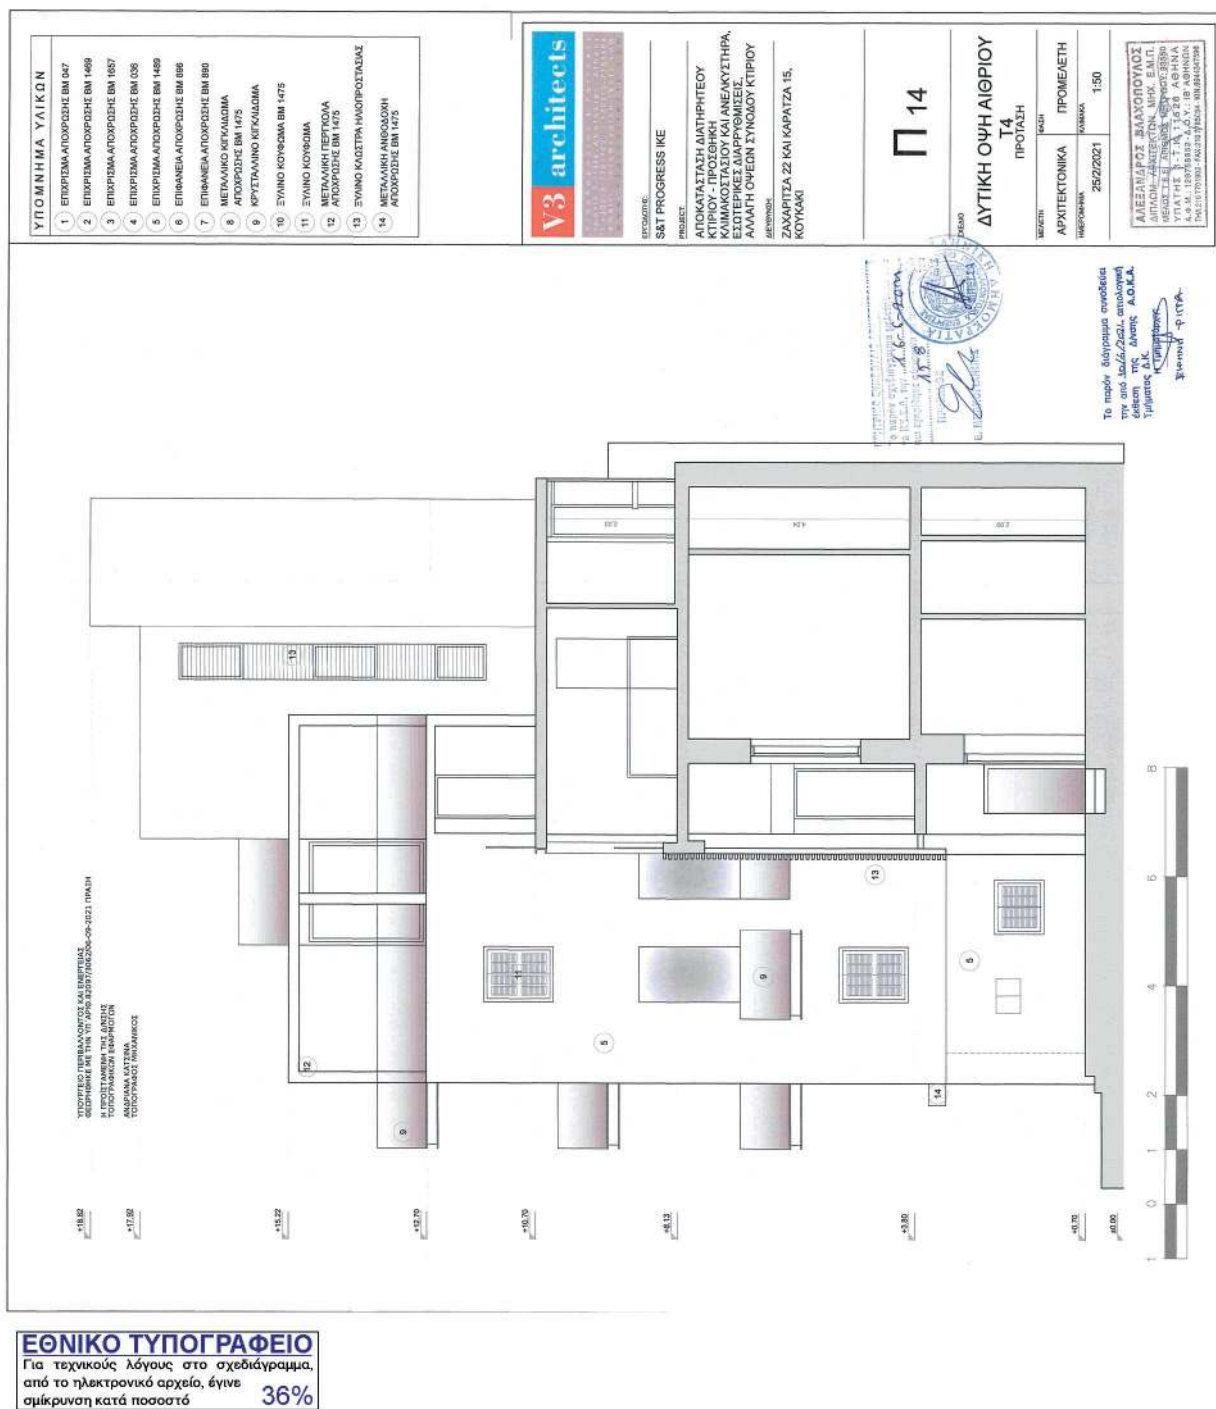

Η απόφαση αυτή να δημοσιευθεί στην Εφημερίδα της Κυβερνήσεως.

Αθήνα, 6 Σεπτεμβρίου 2021

Ο Υφυπουργός

ΝΙΚΟΛΑΟΣ ΤΑΓΑΡΑΣ



ΕΘΝΙΚΟ ΤΥΠΟΓΡΑΦΕΙΟ

Το Εθνικό Τυπογραφείο αποτελεί δημόσια υπηρεσία υπαγόμενη στην Προεδρία της Κυβέρνησης και έχει την ευθύνη τόσο για τη σύνταξη, διαχείριση, εκτύπωση και κυκλοφορία των Φύλλων της Εφημερίδας της Κυβερνήσεως (ΦΕΚ), όσο και για την κάλυψη των εκτυπωτικών - εκδοτικών αναγκών του δημοσίου και του ευρύτερου δημόσιου τομέα (ν. 3469/2006/Α' 131 και π.δ. 29/2018/Α' 58).

1. ΦΥΛΛΟ ΤΗΣ ΕΦΗΜΕΡΙΔΑΣ ΤΗΣ ΚΥΒΕΡΝΗΣΕΩΣ (ΦΕΚ)

- Τα **ΦΕΚ σε ηλεκτρονική μορφή** διατίθενται δωρεάν στο **www.et.gr**, την επίσημη ιστοσελίδα του Εθνικού Τυπογραφείου. Όσα ΦΕΚ δεν έχουν ψηφιοποιηθεί και καταχωριστεί στην ανωτέρω ιστοσελίδα, ψηφιοποιούνται και αποστέλλονται επίσης δωρεάν με την υποβολή αίτησης, για την οποία αρκεί η συμπλήρωση των αναγκαίων στοιχείων σε ειδική φόρμα στον ιστότοπο **www.et.gr**.
- Τα **ΦΕΚ σε έντυπη μορφή** διατίθενται σε μεμονωμένα φύλλα είτε απευθείας από το Τμήμα Πωλήσεων και Συνδρομητών, είτε ταχυδρομικά με την αποστολή αιτήματος παραγγελίας μέσω των ΚΕΠ, είτε με ετήσια συνδρομή μέσω του Τμήματος Πωλήσεων και Συνδρομητών. Το κόστος ενός ασπρόμαυρου ΦΕΚ από 1 έως 16 σελίδες είναι 1,00 €, αλλά για κάθε επιπλέον οκτασέλιδο (ή μέρος αυτού) προσαυξάνεται κατά 0,20 €. Το κόστος ενός έγχρωμου ΦΕΚ από 1 έως 16 σελίδες είναι 1,50 €, αλλά για κάθε επιπλέον οκτασέλιδο (ή μέρος αυτού) προσαυξάνεται κατά 0,30 €. Το τεύχος Α.Σ.Ε.Π. διατίθεται δωρεάν.

• Τρόποι αποστολής κειμένων προς δημοσίευση:

- Α. Τα κείμενα προς δημοσίευση στο ΦΕΚ, από τις υπηρεσίες και τους φορείς του δημοσίου, αποστέλλονται ηλεκτρονικά στη διεύθυνση **webmaster.et@et.gr** με χρήση προηγμένης ψηφιακής υπογραφής και χρονοσήμανσης.
- Β. Κατ' εξαίρεση, όσοι πολίτες δεν διαθέτουν προηγμένη ψηφιακή υπογραφή μπορούν είτε να αποστέλλουν ταχυδρομικά, είτε να καταθέτουν με εκπρόσωπό τους κείμενα προς δημοσίευση εκτυπωμένα σε χαρτί στο Τμήμα Παραλαβής και Καταχώρισης Δημοσιευμάτων.

- Πληροφορίες, σχετικά με την αποστολή/κατάθεση εγγράφων προς δημοσίευση, την ημερήσια κυκλοφορία των Φ.Ε.Κ., με την πώληση των τευχών και με τους ισχύοντες τιμοκαταλόγους για όλες τις υπηρεσίες μας, περιλαμβάνονται στον ιστότοπο (**www.et.gr**). Επίσης μέσω του ιστότοπου δίδονται πληροφορίες σχετικά με την πορεία δημοσίευσης των εγγράφων, με βάση τον Κωδικό Αριθμό Δημοσιεύματος (ΚΑΔ). Πρόκειται για τον αριθμό που εκδίδει το Εθνικό Τυπογραφείο για όλα τα κείμενα που πληρούν τις προϋποθέσεις δημοσίευσης.

2. ΕΚΤΥΠΩΤΙΚΕΣ - ΕΚΔΟΤΙΚΕΣ ΑΝΑΓΚΕΣ ΤΟΥ ΔΗΜΟΣΙΟΥ

Το Εθνικό Τυπογραφείο ανταποκρινόμενο σε αιτήματα υπηρεσιών και φορέων του δημοσίου αναλαμβάνει να σχεδιάσει και να εκτυπώσει έντυπα, φυλλάδια, βιβλία, αφίσες, μπλοκ, μηχανογραφικά έντυπα, φακέλους για κάθε χρήση, κ.ά.

Επίσης σχεδιάζει ψηφιακές εκδόσεις, λογότυπα και παράγει οπτικοακουστικό υλικό.

Ταχυδρομική Διεύθυνση: Καποδιστρίου 34, τ.κ. 10432, Αθήνα

ΤΗΛΕΦΩΝΙΚΟ ΚΕΝΤΡΟ: 210 5279000 - fax: 210 5279054

ΕΞΥΠΗΡΕΤΗΣΗ ΚΟΙΝΟΥ

Πωλήσεις - Συνδρομές: (Ισόγειο, τηλ. 210 5279178 - 180)

Πληροφορίες: (Ισόγειο, Γρ. 3 και τηλεφ. κέντρο 210 5279000)

Παραλαβή Δημ. Ύλης: (Ισόγειο, τηλ. 210 5279167, 210 5279139)

Ωράριο για το κοινό: Δευτέρα ως Παρασκευή: 8:00 - 13:30

Ιστότοπος: **www.et.gr**

Πληροφορίες σχετικά με την λειτουργία του ιστότοπου: **helpdesk.et@et.gr**

Αποστολή ψηφιακά υπογεγραμμένων εγγράφων προς δημοσίευση στο ΦΕΚ: **webmaster.et@et.gr**

Πληροφορίες για γενικό πρωτόκολλο και αλληλογραφία: **grammateia@et.gr**

Πείτε μας τη γνώμη σας,

για να βελτιώσουμε τις υπηρεσίες μας, συμπληρώνοντας την ειδική φόρμα στον ιστότοπό μας.

