



ΕΦΗΜΕΡΙΔΑ ΤΗΣ ΚΥΒΕΡΝΗΣΕΩΣ ΤΗΣ ΕΛΛΗΝΙΚΗΣ ΔΗΜΟΚΡΑΤΙΑΣ

5 Οκτωβρίου 2021

ΤΕΥΧΟΣ ΤΕΤΑΡΤΟ

Αρ. Φύλλου 641

ΠΕΡΙΕΧΟΜΕΝΑ

ΑΠΟΦΑΣΕΙΣ

1. Μερική άρση της υπ' αρ. 2133/15-9-1988 (Δ' 688) απόφασης του Νομάρχη Μαγνησίας περί «Κήρυξης ως αναδασωτέας έκτασης 4.700 στρεμμάτων στη θέση Μπακλαλί περιοχής Κοινότητας Πλατάνου», ως προς την έκταση εμβαδού 4.412,10 τ.μ. στη θέση «Μπακλαλί» περιφέρειας Δήμου Αλμυρού, Π.Ε. Μαγνησίας.
2. Κήρυξη ως αναδασωτέας έκτασης εμβαδού 400.140,57 τ.μ. στη θέση «Κουζλού» της Τοπικής Κοινότητας Περιβλέπτου, του Δήμου Ρήγα Φεραίου, Π.Ε. Μαγνησίας.

ΑΝΑΚΟΙΝΩΣΕΙΣ

3. Γνωστοποίηση για γενόμενη παρακατάθεση αποζημίωσης λόγω ρυμοτομίας από το Δήμο Μονεμβασίας.

ΑΠΟΦΑΣΕΙΣ

Αριθμ. 193786

(1)

Μερική άρση της υπ' αρ. 2133/15-9-1988 (Δ' 688) απόφασης του Νομάρχη Μαγνησίας περί «Κήρυξης ως αναδασωτέας έκτασης 4.700 στρεμμάτων στη θέση Μπακλαλί περιοχής Κοινότητας Πλατάνου», ως προς την έκταση εμβαδού 4.412,10 τ.μ. στη θέση «Μπακλαλί» περιφέρειας Δήμου Αλμυρού, Π.Ε. Μαγνησίας.

Ο ΣΥΝΤΟΝΙΣΤΗΣ ΑΠΟΚΕΝΤΡΩΜΕΝΗΣ
ΔΙΟΙΚΗΣΗΣ ΘΕΣΣΑΛΙΑΣ - ΣΤΕΡΕΑΣ ΕΛΛΑΔΑΣ

Έχοντας υπόψη:

1. Την παρ. 1 του άρθρου 24 και την παρ. 3 του άρθρου 117 του Συντάγματος της Χώρας.
2. Το άρθρο 44 του ν. 998/1979 «Περί Προστασίας των Δασών και των Δασικών εν γένει εκτάσεων της χώρας» (Α' 289).
3. Τα άρθρα 6 και 280 του ν. 3852/2010 «Νέα Αρχιτεκτονική της Αυτοδιοίκησης και της Αποκεντρωμένης Διοίκησης - Πρόγραμμα Καλλικράτης» (Α' 87).

4. Το π.δ. 138/2010 «Οργανισμός της Αποκεντρωμένης Διοίκησης Θεσσαλίας - Στερεάς Ελλάδας» (Α' 231).

5. Τον ν. 4727/2020 «Ψηφιακή Διακυβέρνηση (Ενσωμάτωση στην Ελληνική Νομοθεσία της Οδηγίας (ΕΕ) 2016/2102 και της Οδηγίας (ΕΕ) 2019/1024) - Ηλεκτρονικές Επικοινωνίες (Ενσωμάτωση στο Ελληνικό Δίκαιο της Οδηγίας (ΕΕ) 2018/1972) και άλλες διατάξεις» (Α' 184).

6. Τα άρθρα 28 και 28Α του ν. 4325/2015 «Εκδημοκρατισμός της Διοίκησης - Καταπολέμηση Γραφειοκρατίας και Ηλεκτρονική Διακυβέρνηση. Αποκατάσταση αδικιών και άλλες διατάξεις» (Α' 47).

7. Την υπ' αρ. 92801/31-12-2020 απόφαση του Υφυπουργού Εσωτερικών «Αυτοδίκαιη απαλλαγή του Νικολάου Ντίτορα του Ευαγγέλου από τα καθήκοντα του Συντονιστή Αποκεντρωμένης Διοίκησης Θεσσαλίας - Στερεάς Ελλάδας και ορισμός ασκούντος καθήκοντα Συντονιστή Αποκεντρωμένης Διοίκησης Θεσσαλίας - Στερεάς Ελλάδας» (ΥΟΔΔ 1094).

8. Την υπ' αρ. 117080/6353/13-11-2014 (ΑΔΑ: 77ΣΕ0-ΙΒ3) εγκύκλιο διαταγή της Γενικής Διεύθυνσης Ανάπτυξης και Προστασίας Δασών και Αγροπεριβάλλοντος του Υ.Π.Ε.Κ.Α. «Περί της διαδικασίας άρσης ή ανάκλησης αποφάσεων αναδάσωσης».

9. Την υπ' αρ. 2133/15-09-1988 (Δ' 688) απόφαση του Νομάρχη Μαγνησίας «Περί κήρυξης ως αναδασωτέας έκτασης 4.700 στρεμμάτων στη θέση Μπακλαλί περιοχής Κοινότητας Πλατάνου», λόγω πυρκαϊάς. Σύμφωνα με τον μερικώς κυρωμένο δασικό χάρτη η κηρυχθείσα έκταση ανέρχεται σε 4.726,95 στρέμματα. Η διαπιστωθείσα απόκλιση αφορά στο εμβαδό της έκτασης η οποία αιτιολογείται προφανώς από τις διαφορετικές τεχνικές αποτύπωσης που χρησιμοποιήθηκαν κατά την κατάρτισή του και οπωσδήποτε βρίσκονται εντός των επιτρεπτών ορίων περί αποδεκτών αποκλίσεων για τα εκτός σχεδίου γήπεδα (<10%). Επίσης από την οπτική αντιπαραβολή των ορίων της έκτασης στο διάγραμμα της απόφασης κήρυξης και τα όρια της ίδιας έκτασης στο δασικό χάρτη, υφίσταται αντιστοιχισμός.

10. Το περιεχόμενο του δασικού χάρτη του συνόλου της Περιφερειακής Ενότητας Μαγνησίας, εκτός των προ Καποδιστριακών Ο.Τ.Α.: Αλοννήσου, Βόλου, Νέας Αγχιάλου και Σκιάθου, που αναρτήθηκε με την υπ' αρ. 325/20498/10-02-2017 (ΑΔΑ: ΩΚ9ΞΟΡ10-ΗΑΑ) απόφαση της Διεύθυνσης Δασών Μαγνησίας.

11. Το υπ' αρ. 701/59620/13-04-2017 έγγραφο της Διεύθυνσης Δασών Μαγνησίας, με το οποίο διαβιβάσθηκαν στο Δασαρχείο Αλμυρού τα ψηφιακά αρχεία των κηρυγμένων αναδασωτέων εκτάσεων στους αναρτημένους δασικούς χάρτες.

12. Την υπ' αρ. 5073/229085/21-12-2017 απόφαση του Συντονιστή Αποκεντρωμένης Διοίκησης Θεσσαλίας - Στερεάς Ελλάδας «Μερική κύρωση του δασικού χάρτη της Περιφερειακής Ενότητας Μαγνησίας, εκτός των προ Καποδιστριακών Ο.Τ.Α.: Αλοννήσου, Βόλου, Νέας Αγχιάλου και Σκιάθου (άρθρο 17 του ν. 3889/2010)» (Δ' 54/2018).

13. Την υπ' αρ. 38390/26-02-2021 πρόταση του Δασαρχείου Αλμυρού, μετά της συνημμένης από 26-02-2021 έκθεσης αυτοψίας της Δασολόγου Στυλιανής Τουλιά για μερική άρση της υπ' αρ. 2133/15-09-1988 απόφασης του Νομάρχη Μαγνησίας, ως προς την έκταση εμβαδού 4.412,10 στρεμμάτων (πολύγωνο Α, εξαιρουμένων των εντός αυτού πολυγώνων Β, Γ και Δ μορφής ΔΑ), στη θέση «Μπακλαλί» Τοπικής Κοινότητας Πλατάνου, Δημοτικής Ενότητας Αλμυρού, του Δήμου Αλμυρού, Π.Ε. Μαγνησίας, λόγω του ότι στην ανωτέρω έκταση η δασική βλάστηση έχει αποκατασταθεί στην πρότερη μορφή της με οικολογικά χαρακτηριστικά επαρκή για την υπαγωγή της στις δασικού χαρακτήρα εκτάσεις του άρθρου 3 του ν. 998/1979.

14. Το γεγονός ότι σύμφωνα με την υπ' αρ. 38126/26-2-2021 (ΑΔΑ: ΩΦ5ΖΟΡ10-ΙΞΑ) απόφαση του Αναπληρωτή Προϊστάμενου της Διεύθυνσης Δασών Μαγνησίας, η ανωτέρω έκταση για την οποία αίρεται μερικώς η υπ' αρ. 2133/15-09-1988 απόφαση, στον αναρτημένο ανα-

μορφωμένο χάρτη Περιφερειακής Ενότητας Μαγνησίας και Σποράδων, εμφανίζεται με τον χαρακτήρα ΔΔ και επιπλέον πληροφορία ΑΝ.

15. Το υπ' αρ. 53321/18-03-2021 έγγραφο της Διεύθυνσης Δασών Μαγνησίας, με το οποίο εκφράζεται η σύμφωνη γνώμη της, αποφασίζουμε:


Αίρουμε μερικώς, την υπ' αρ. 2133/15-9-1988 (Δ' 688) απόφαση του Νομάρχη Μαγνησίας, περί κήρυξης έκτασης ως αναδασωτέας, ως προς την έκταση εμβαδού 4.412,10 στρεμμάτων στη θέση «Μπακλαλί» περιφέρειας Δήμου Αλμυρού Π.Ε. Μαγνησίας, διότι στην ανωτέρω έκταση η δασική βλάστηση έχει αποκατασταθεί στην πρότερη μορφή της με οικολογικά χαρακτηριστικά επαρκή για την υπαγωγή της στις δασικού χαρακτήρα εκτάσεις του άρθρου 3 του ν. 998/1979, σύμφωνα με την από 26-02-2021 έκθεση αυτοψίας της Στυλιανής Τουλιά, Δασολόγου του Δασαρχείου Αλμυρού.

Η προς άρση έκταση πολύγωνο Α, με στοιχεία περιμέτρου (1, 2, 3, 4, ..., 84, 85, 86), εμβαδού 4.412,10 τ.μ., εξαιρουμένων των πολυγώνων Β, Γ και Δ, απεικονίζεται στο συνημμένο τοπογραφικό διάγραμμα, κλίμακας 1:20.000, το οποίο αποτελεί αναπόσπαστο μέρος της παρούσας και προσδιορίζεται επακριβώς από τις αντίστοιχες συντεταγμένες στο σύστημα ΕΓΣΑ '87.

Κατά τα λοιπά παραμένει σε ισχύ η υπ' αρ. 2133/15-09-1988 απόφαση του Νομάρχη Μαγνησίας.

Η απόφαση αυτή ισχύει από της δημοσίευσής της στην Εφημερίδα της Κυβερνήσεως.

Από τις διατάξεις της απόφασης αυτής δεν προκαλείται δαπάνη σε βάρος του κρατικού προϋπολογισμού.

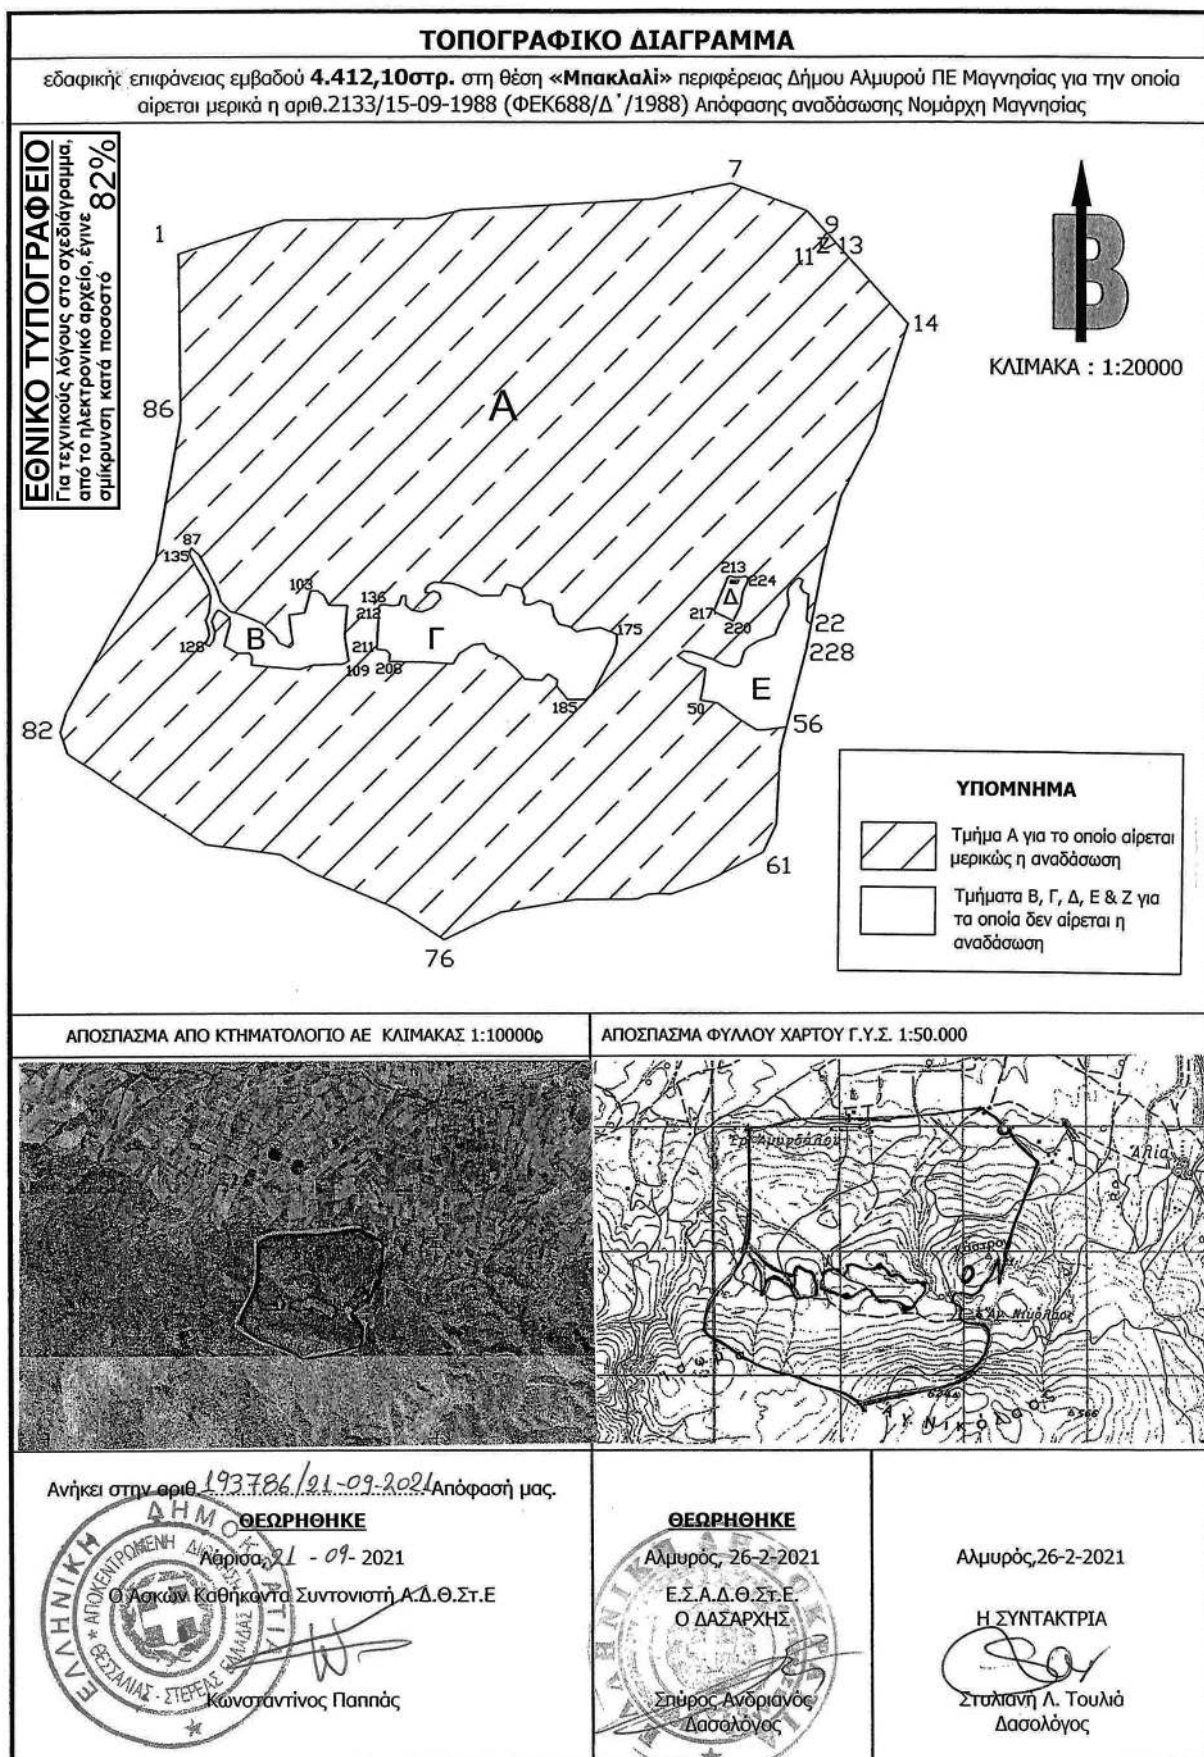

Ανήκει στην αριθ.πρωτ. 193786/21-09-2021..... Απόφαση Συντονιστή Α.Δ.Θ.Στ.Ε.

ΣΥΝΤΕΤΑΓΜΕΝΕΣ ΠΟΛΥΓΩΝΟΥ Α ΜΟΡΦΗΣ (ΔΔ)
ΓΙΑ ΤΟ ΟΠΟΙΟ ΔΙΕΤΑΙ ΜΕΡΙΚΩΣ
η αριθ.2133/15-09-1988
(ΦΕΚ688/Δ' /1988) ΑΠΟΦΑΣΗ
ΑΝΑΔΑΣΩΣΗΣ

ΠΟΛΥΓΩΝΟ Α
(ΕΞΑΙΡΟΥΜΕΝΩΝ ΤΩΝ ΕΝΤΟΣ
ΑΥΤΟΥ ΠΟΛΥΓΩΝΩΝ Β, Γ & Δ
ΜΟΡΦΗΣ ΔΔ)
4.412,10στρ.

1	388003.2709	4333850.9520
	388338.6917	4333954.5379
	388412.9480	4333955.3363
	388797.4312	4333959.4705
	388913.3454	4333986.6000
	389529.9260	4334018.6618
7	389779.0280	4334067.9890
	390020.7276	4333979.2015
	390083.7771	4333909.5157
	390065.3781	4333884.6523
	390064.3859	4333864.1470
	390079.9303	4333858.8553
	390113.2808	4333876.9059
14	390348.7500	4333616.6509
	390310.2914	4333505.3952
	390279.6921	4333416.8755
	390267.0651	4333373.7950
	390237.7657	4333273.8322
	390203.1005	4333209.1234
	390126.7817	4333066.6616
	390070.0553	4332861.9553
22	390028.6006	4332656.4855
	390014.5366	4332668.2351
	390021.6804	4332752.7696
	390004.2178	4332760.3103
	389995.0897	4332775.3915
	390003.0272	4332797.6166
	389989.1366	4332804.7604
	389980.4053	4332798.4103
	389957.7834	4332774.9947
	389952.6240	4332758.3259
	389957.3865	4332717.8446
	389928.8114	4332665.4569
	389912.9364	4332624.1819
	389892.6957	4332615.0537
	389858.9613	4332603.9412
	389830.3862	4332586.8755
	389815.7018	4332572.5880
	389802.2081	4332530.9161
	389786.3330	4332519.4067
	389747.0423	4332527.7410
	389717.2766	4332544.4098
	389650.9984	4332567.0318
	389619.6452	4332572.1911
	389604.9608	4332559.8880
	389600.8036	4332556.0350
	389634.3759	4332533.6942
	389691.5922	4332515.8348
	389684.3161	4332463.2487
50	389674.0172	4332414.6314
	389727.9923	4332406.2971
	389792.2862	4332357.8782
	389851.8175	4332318.9844
	389881.9801	4332319.7781
	389941.5115	4332327.3188
56	389946.5275	4332326.9457
	389935.8797	4332286.4840
	389927.0080	4332252.7715
	389912.2098	4332016.0025

	389888.4398	4331965.6665
61	389870.2822	4331927.2151
	389695.1745	4331833.4955
	389626.0407	4331810.3011
	389570.7073	4331791.7370
	389554.4235	4331792.7668
	389533.8340	4331794.0688
	389496.3422	4331791.2721
	389478.1875	4331783.2334
	389464.4587	4331777.1544
	389461.1990	4331775.7110
	389447.4264	4331775.6989
	389262.3326	4331775.5360
	389213.6371	4331767.3917
	389027.0043	4331736.1776
	388939.1962	4331694.7649
76	388842.4761	4331649.1490
	388694.0040	4331747.9003
	388413.8294	4331870.2302
	388321.0954	4331925.4758
	388080.3814	4331959.0179
	387644.3340	4332253.0050
	387620.6570	4332322.0620
	387640.3880	4332385.2000
	387791.9850	4332650.8900
	387929.2810	4332869.3530
86	388008.2030	4333318.2250

ΣΥΝΤΕΤΑΓΜΕΝΕΣ ΠΟΛΥΓΩΝΩΝ
Β, Γ, Δ, Ε και Ζ (ΜΟΡΦΗΣ ΔΔ)
ΓΙΑ ΤΑ ΟΠΟΙΑ ΔΕΝ ΔΙΕΤΑΙ Η
η αριθ.2133/15-09-1988
(ΦΕΚ688/Δ' /1988)
ΑΠΟΦΑΣΗ ΑΝΑΔΑΣΩΣΗΣ

ΠΟΛΥΓΩΝΟ Β
67,42στρ.

87	388042.0110	4332910.0735
	388065.8235	4332886.7902
	388091.2236	4332837.5776
	388121.9153	4332775.1358
	388133.0278	4332738.0940
	388161.0737	4332706.3440
	388201.2905	4332694.7023
	388266.3781	4332667.1856
	388310.8282	4332623.7938
	388319.8241	4332604.2146
	388355.8075	4332587.8104
	388366.9200	4332599.4521
	388361.0991	4332635.9647
	388354.2200	4332694.1731
	388369.0367	4332694.7023
	388404.4909	4332699.9940
103	388424.5993	4332769.3149
	388445.2368	4332770.3733
	388466.4035	4332756.0857
	388483.8661	4332723.2773
	388541.5453	4332722.7482
	388533.0786	4332623.2646
109	388544.7203	4332543.3603
	388525.6703	4332533.8353
	388429.8909	4332531.1895
	388385.9700	4332517.9603
	388284.3698	4332526.9561
	388233.0405	4332559.7645
	388224.5739	4332570.8770
	388185.9446	4332571.4062
	388143.6112	4332595.2188
	388161.6029	4332663.4814
	388161.0737	4332686.2356
	388138.8487	4332703.6981
	388125.6195	4332710.5773
	388116.0945	4332699.9940

	388103.9236	4332675.6522
	388114.5070	4332640.7272
	388109.7445	4332612.6813
	388095.4569	4332594.1604
128	388083.8153	4332601.0396
	388095.4569	4332630.1438
	388092.2819	4332651.3105
	388084.8736	4332676.7106
	388095.9861	4332705.8148
	388101.2778	4332754.4982
	388091.2236	4332785.7191
135	388034.6027	4332891.0235

ΠΟΛΥΓΩΝΟ Γ
153,74στρ.

136	388643.5424	4332722.7482
137	388657.8299	4332725.5263
	388686.0081	4332720.7638
	388706.6457	4332724.7326
	388714.9801	4332753.7045
	388727.6801	4332752.1170
	388727.2832	4332723.1451
	388745.9364	4332706.4763
	388778.4802	4332701.7138
	388812.2146	4332715.2075
	388837.6147	4332744.1795
	388833.6459	4332760.8483
	388815.7865	4332768.3889
	388805.0709	4332761.6420
	388789.9896	4332761.6420
	388788.7990	4332773.1514
	388799.5146	4332787.4389
	388816.9771	4332795.3764
	388875.3179	4332791.4077
	388906.6711	4332781.4858
	388929.6899	4332771.9608
	388967.3931	4332752.5139
	389031.2901	4332752.5139
	389051.1339	4332788.2327
	389097.5683	4332775.1358
	389108.6808	4332744.9732
	389106.2996	4332731.0826
	389108.6808	4332723.1451
	389125.3496	4332723.1451
	389158.2903	4332736.2420
	389195.9935	4332720.7638
	389203.1373	4332683.4575
	389216.7930	4332663.1489
	389218.6154	4332660.4387
	389253.1436	4332651.3105
	389257.6900	4332648.1998
	389275.7656	4332635.8324
	389297.1968	4332641.3886
	389350.7751	4332648.1355
175	389403.1627	4332625.9105
	389402.3689	4332595.3510
	389392.0502	4332561.2197
	389365.8564	4332514.3884
	389359.7133	4332502.8110
	389324.5813	4332436.6007
	389310.0636	4332423.9307
	389302.7531	4332417.5507
	389269.8124	4332418.3444
	389260.1720	4332418.3444
185	389244.4124	4332418.3444
	389209.0904	4332460.8102
	389212.2654	4332480.6539
	389206.6741	4332484.2588
	389195.4703	4332491.0264
	389195.3403	4332491.5662
	389182.1029	4332500.1009
	389160.6716	4332479.4633

Ανήκει στην αριθ. πρωτ. 193786/21-09-2021 Απόφαση Συντονιστή Α.Δ.Θ.Σ.Τ.Ε.

389107.8871	4332483.8289	389727.9923	4332406.2971
389082.4870	4332515.9759	389792.2862	4332357.8782
389058.2776	4332537.0103	389851.8175	4332318.9844
389036.1953	4332556.2934	389881.9801	4332319.7781
389034.1480	4332557.1335	389941.5115	4332327.3188
389002.2694	4332570.2146	56 389946.5275	4332326.9457
388995.1744	4332573.1260	228 390013.3290	4332580.7920
388991.2304	4332579.3237		
388989.0156	4332581.1513		
388978.5056	4332599.3198		
388945.9435	4332595.5094		
388941.1993	4332594.9542		
388897.5429	4332567.1729		
388877.3023	4332534.2322		
388790.3865	4332539.7884		
208 388673.7050	4332542.1697		
388675.6894	4332565.9822		
388665.7675	4332577.8885		
211 388634.4143	4332581.8573		
212 388641.9549	4332712.0325		

ΠΟΛΥΓΩΝΟ Ζ

1,39στρ.

9	390083.7769	4333909.5155
	390065.3781	4333884.6523
11	390064.3859	4333864.1470
	390079.9303	4333858.8553
13	390113.2808	4333876.9059

ΠΟΛΥΓΩΝΟ Δ

8,86στρ.

213	389776.2222	4332810.4005
	389769.2769	4332811.0620
	389764.7128	4332807.2916
	389736.1377	4332739.5582
217	389720.7919	4332701.9873
	389728.2002	4332694.0497
	389769.4753	4332673.9414
	389780.0587	4332667.0622
	389804.4004	4332718.3915
	389810.7504	4332758.0790
	389827.6838	4332795.6499
224	389827.1546	4332806.7625
	389817.2327	4332810.7312
	389804.3342	4332806.7625
227	389787.1363	4332806.7625

ΠΟΛΥΓΩΝΟ Ε

83,44στρ.

22	390028.6006	4332656.4855
	390014.5366	4332668.2351
	390021.6804	4332752.7696
	390004.2178	4332760.3103
	389995.0897	4332775.3915
	390003.0272	4332797.6166
	389989.1366	4332804.7604
	389980.4053	4332798.4103
	389957.7834	4332774.9947
	389952.6240	4332758.3259
	389957.3865	4332717.8446
	389928.8114	4332665.4569
	389912.9364	4332624.1819
	389892.6957	4332615.0537
	389858.9613	4332603.9412
	389830.3862	4332586.8755
	389815.7018	4332572.5880
	389802.2081	4332530.9161
	389786.3330	4332519.4067
	389747.0423	4332527.7410
	389717.2766	4332544.4098
	389650.9984	4332567.0318
	389619.6452	4332572.1911
	389604.9608	4332559.8880
	389600.8036	4332556.0350
	389634.3759	4332533.6942
	389691.5922	4332515.8348
	389684.3161	4332463.2487
50	389674.0172	4332414.6314

Η απόφαση αυτή να δημοσιευθεί στην Εφημερίδα της Κυβερνήσεως.

Βόλος, 21 Σεπτεμβρίου 2021

Ο ασκών καθήκοντα Συντονιστή
Αποκεντρωμένης Διοίκησης
ΚΩΝΣΤΑΝΤΙΝΟΣ ΠΑΠΠΑΣ

Αριθμ. 193534

(2)

Κήρυξη ως αναδασωτέας έκτασης εμβαδού 400.140,57 τ.μ. στη θέση «Κουζλού» της Τοπικής Κοινότητας Περιβλέπτου, του Δήμου Ρήγα Φεραίου, Π.Ε. Μαγνησίας.

Ο ΣΥΝΤΟΝΙΣΤΗΣ ΑΠΟΚΕΝΤΡΩΜΕΝΗΣ
ΔΙΟΙΚΗΣΗΣ ΘΕΣΣΑΛΙΑΣ - ΣΤΕΡΕΑΣ ΕΛΛΑΔΑΣ

Έχοντας υπόψη:

1. Την παρ. 1 του άρθρου 24 και την παρ. 3 του άρθρου 117 του Συντάγματος της Χώρας.
2. Την παρ. 1 του άρθρου 38 και τις παρ. 1 και 3 του άρθρου 41 του ν. 998/1979 «Περί Προστασίας των Δασών και των Δασικών εν γένει εκτάσεων της χώρας» (Α' 189).
3. Τις υπ' αρ. 160417/1180/08-07-1980 και 182447/3049/24-09-1980 εγκύκλιες διαταγές του Υπουργείου Γεωργίας σχετικά με την κήρυξη εκτάσεων ως αναδασωτέων.
4. Το άρθρο 280 του ν. 3852/2010 «Νέα Αρχιτεκτονική της Αυτοδιοίκησης και της Αποκεντρωμένης Διοίκησης - Πρόγραμμα Καλλικράτης» (Α' 87).
5. Το π.δ. 138/23-12-2010 «Οργανισμός της Αποκεντρωμένης Διοίκησης Θεσσαλίας - Στερεάς Ελλάδας» (Α' 231).
6. Τον ν. 4727/2020 «Ψηφιακή Διακυβέρνηση (Ενσωμάτωση στην Ελληνική Νομοθεσία της Οδηγίας (ΕΕ) 2016/2102 και της Οδηγίας (ΕΕ) 2019/1024) - Ηλεκτρονικές Επικοινωνίες (Ενσωμάτωση στο Ελληνικό Δίκαιο της Οδηγίας (ΕΕ) 2018/1972) και άλλες διατάξεις» (Α' 184).
7. Τα άρθρα 28 και 28Α του ν. 4325/2015 «Εκδημοκρατισμός της Διοίκησης - Καταπολέμηση Γραφειοκρατίας και Ηλεκτρονική Διακυβέρνηση κ.λπ.» (Α' 47).
8. Την υπ' αρ. 13917/15-5-2017 απόφαση του Υπουργού Εσωτερικών (ΥΟΔΔ 250) περί διορισμού Συντονιστή στην Αποκεντρωμένη Διοίκηση Θεσσαλίας - Στερεάς Ελλάδας.
9. Την υπ' αρ. 6985/85797/01-06-2017 (Β' 2003) απόφαση του Συντονιστή Αποκεντρωμένης Διοίκησης Θεσ-

σαλίας - Στερεάς Ελλάδας «Μεταβίβαση δικαιώματος υπογραφής στον Προϊστάμενο ή Προϊσταμένη της Γενικής Διευθύνσεως Δασών και Αγροτικών Υποθέσεων και στους Προϊσταμένους ή στις Προϊσταμένες Διευθύνσεων και Δασαρχείων της ανωτέρω Γενικής Διευθύνσεως.

10. Την υπ' αρ. 5073/229085/21-12-2017 (Δ' 54/2018) απόφαση του Συντονιστή Αποκεντρωμένης Διοίκησης Θεσσαλίας - Στερεάς Ελλάδας «Μερική κύρωση του δασικού χάρτη της Περιφερειακής Ενότητας Μαγνησίας, εκτός των προ Καποδιστριακών Ο.Τ.Α. Αλοννήσου, Βόλου, Νέας Αγχιάλου και Σκιάθου (άρθρο 17 του ν. 3889/2010).

11. Την υπ' αρ. 182646/08-09-2021 αναφορά - πρόταση του Δασαρχείου Βόλου, με την οποία προτείνεται η κήρυξη ως αναδασωτέας της αναφερόμενης στο θέμα έκτασης, αποφασίζουμε:

Κηρύσσουμε ως αναδασωτέα δημόσια έκταση δασικού χαρακτήρα εμβαδού τετρακοσίων χιλιάδων εκατόν σαράντα τετραγωνικών μέτρων και πενήντα επτά τετραγωνικών εκατοστών (400.140,57 τ.μ.). Η έκταση αυτή, που κήρυκε στις 17 Ιουλίου 2021 βρίσκεται στη θέση «Κουζλού» της Τοπικής Κοινότητας Περιβλέπτου, του Δήμου Ρήγα Φεραίου, Περιφερειακής Ενότητας Μαγνησίας, με στοιχεία (1, 2, 3, 4, ... 42, 43, 44, 1) απεικονίζεται και προσδιορίζεται επακριβώς από τις αντίστοιχες συντεταγμένες ΕΓΣΑ '87 στο προσαρτημένο στην παρούσα απόφασή μας τοπογραφικό διάγραμμα, κλίμακας 1:8.000, το οποίο αποτελεί αναπόσπαστο μέρος αυτής και έχει όρια:

Ανατολικά: Έκταση που δεν διέπεται από τις διατάξεις της δασικής νομοθεσίας.

Δυτικά: Δασικές εν γένει εκτάσεις των παρ. 1, 2, 3, 4 και 5 του άρθρου 3 του ν. 998/1979.

Βόρεια: Επαρχιακή οδός Περιβλέπτου - Ασπρόγιας και δασικές εν γένει εκτάσεις των παρ. 1, 2, 3, 4 και 5 του άρθρου 3 του ν. 998/1979.

Νότια: Δασικές εν γένει εκτάσεις των παρ. 1, 2, 3, 4 και 5 του άρθρου 3 του ν. 998/1979.

Σκοπός της κήρυξης της ανωτέρω έκτασης ως αναδασωτέας, είναι η προστασία της, η διατήρηση του δασικού χαρακτήρα αυτής, ο αποκλεισμός διάθεσής της για άλλη χρήση και η αποκατάσταση με φυσική αναγέννηση της καταστραφείσας δασικής βλάστησης. Η έκταση αυτή πριν την πυρκαγιά, καλυπτόταν από δασική βλάστηση αειφύλλων - φυλλοβόλων πλατυφύλλων (κυρίως πουρνάρι) με βαθμό συγκόμωσης 80% περίπου (κατ' οπτική εκτίμηση).

Από τις διατάξεις της απόφασης αυτής δεν προκαλείται δαπάνη σε βάρος του κρατικού προϋπολογισμού.

ΑΠΟΚΕΝΤΡΩΜΕΝΗ ΔΙΟΙΚΗΣΗ
ΘΕΣΣΑΛΙΑΣ-ΣΤΕΡΕΑΣ ΕΛΛΑΔΑΣ
ΓΕΝΙΚΗ Δ/ΝΣΗ ΔΑΣΩΝ ΚΑΙ
ΑΓΡΟΤΙΚΩΝ ΥΠΟΘΕΣΕΩΝ
ΔΑΣΑΡΧΕΙΟ ΒΟΛΟΥ

ΔΗΜΟΣ: ΡΗΓΑ ΦΕΡΑΙΟΥ
ΤΟΠ. ΚΟΙΝΟΤΗΤΑ: ΠΕΡΙΒΛΕΠΤΟ
ΘΕΣΗ: "Κουζιού"

ΧΑΡΤΗΣ ΠΡΟΣΑΝΑΤΟΛΙΣΜΟΥ
ΦΥΛΛΟ: ΒΕΛΕΣΤΙΝΟ ΚΛΙΜ. 1:50.000




Ανήκει στην αριθμ. 193534/21.09.2021...απόφαση
της Δ/σεως Δασών Ν. Μαγνησίας

ΣΧΕΔΙΑΓΡΑΜΜΑ

Εκτάσεως που κήκε στις 17 Ιουλίου 2021

Κλίμακα 1: 8.000

ΕΜΒΑΔΟΝ: 400.140,57 τ.μ.

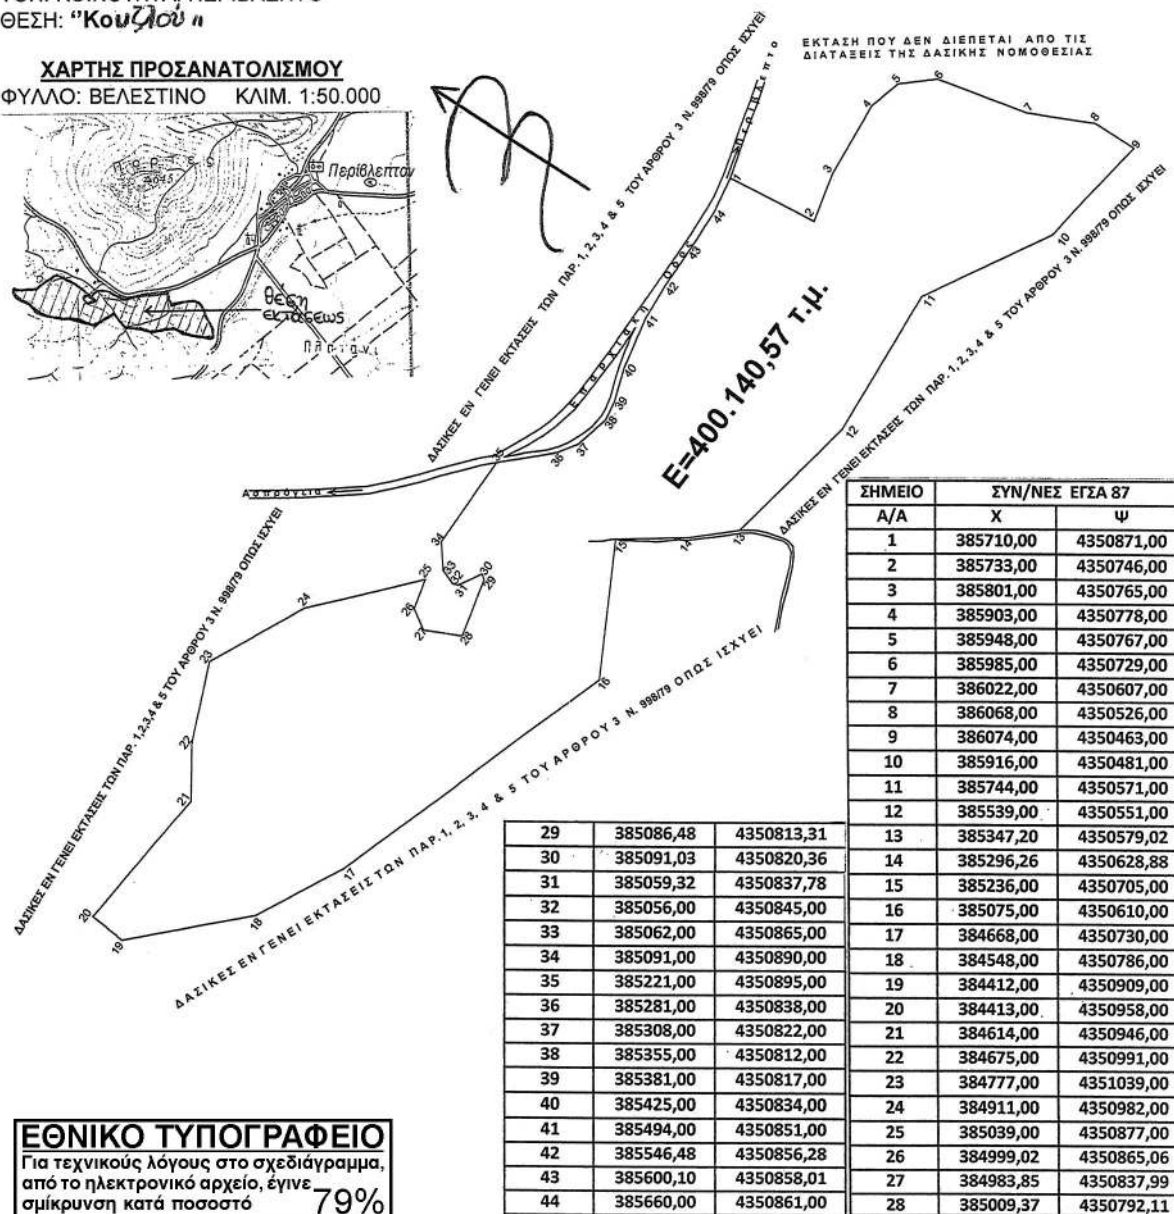

ΕΘΝΙΚΟ ΤΥΠΟΓΡΑΦΕΙΟ
Για τεχνικούς λόγους στο σχεδιάγραμμα,
από το ηλεκτρονικό αρχείο, έγινε
σμίκρυνση κατά ποσοστό **79%**

Βόλος 07-09-2021
Ο Συντάκτης

Θωμάς Παναγόπουλος
Δασοπόνος

ΘΕΩΡΗΘΗΚΕ
Βόλος 8-09-2021
Η Δασάρχης Βόλου
Ελένη Δημητρακοπούλου-Μπίλλιου
Λατολόγος

ΕΓΚΡΙΝΕΤΑΙ
Βόλος 21-09-2021

Εντολή Συντονιστή Α.Δ.Θ.-Σ.Τ.Ε
Ο Αναπληρωτής Προϊστάμενος
της Δ/σεως Δασών Μαγνησίας και
Αν. Προϊστάμενος Τμήματος
Προστασίας και Διαχείρισης Δασών
Αλ. Ζεϊντομή-Κουκουδάκη

Η απόφαση αυτή να δημοσιευθεί στην Εφημερίδα της Κυβερνήσεως.

Βόλος, 21 Σεπτεμβρίου 2021

Με εντολή Συντονιστή
Αποκεντρωμένης Διοίκησης
Ο Αναπληρωτής Προϊστάμενος Διεύθυνσης
Δασών Μαγνησίας κ.α.α.
Η Αναπληρώτρια Προϊσταμένη Τμήματος
Προστασίας και Διαχείρισης Δασών
ΑΛΕΞΑΝΔΡΑ ΖΕΪΜΠΕΚΗ - ΚΟΥΚΟΥΘΑΚΗ

ΑΝΑΚΟΙΝΩΣΕΙΣ

Αριθμ. 13381

(3)

Γνωστοποίηση για γενόμενη παρακατάθεση αποζημίωσης λόγω ρυμοτομίας από το Δήμο Μονεμβασίας.

Ο ΔΗΜΑΡΧΟΣ ΜΟΝΕΜΒΑΣΙΑΣ

Έχοντας υπόψη:

1. Τα άρθρα 7 και 8 του ν. 2882/2001 (Α' 17), όπως αυτός τροποποιήθηκε και συμπληρώθηκε με τον ν. 2985/2002 (Α' 18), γνωστοποιεί ότι:

Κατέθεσε στο Ταμείο Παρακαταθηκών και Δανείων το ποσό των 2.625,83 € (δυο χιλιάδες εξακόσια είκοσι πέντε ευρώ και ογδόντα τρία λεπτά).

Σχετικό γραμμάτιο συστάσεως παρακαταθήκης υπ' αρ. 1786/24-09-2021 για καταβολή αποζημιώσεως σε θιγόμενους από ρυμοτομία σύμφωνα με:

α) την υπ' αρ. 2/2015 πράξη προσκύρωσης και αναλογισμού αποζημιώσεως λόγω ρυμοτομίας ιδιοκτησιών κείμενων εντός του ρυμοτομικού σχεδίου Νεάπολης του Δήμου Μονεμβασίας, για τη διάνοιξη τμήματος της οδού Ψαφακίου,

β) την υπ' αρ. 51/2020 απόφαση του Μονομελούς Εφετείου Καλαμάτας και

γ) την υπ' αρ. 67/2021 απόφαση του Δημοτικού Συμβουλίου Μονεμβασίας για την καταβολή της αποζημίωσης στους εικαζόμενους δικαιούχους της ιδιοκτησίας με κωδικό (06). Η καταβολή του ποσού στους δικαιούχους θα γίνει μετά την ολοκλήρωση της διαδικασίας δικαστικής αναγνώρισης.

Η ανακοίνωση αυτή να δημοσιευθεί στην Εφημερίδα της Κυβερνήσεως.

Μολάοι, 24 Σεπτεμβρίου 2021

Ο Δήμαρχος

ΗΡΑΚΛΗΣ ΤΡΙΧΕΙΛΗΣ