



# ΕΦΗΜΕΡΙΔΑ ΤΗΣ ΚΥΒΕΡΝΗΣΕΩΣ ΤΗΣ ΕΛΛΗΝΙΚΗΣ ΔΗΜΟΚΡΑΤΙΑΣ

8 Οκτωβρίου 2021

ΤΕΥΧΟΣ ΤΕΤΑΡΤΟ

Αρ. Φύλλου 655

## ΠΕΡΙΕΧΟΜΕΝΑ

### ΑΠΟΦΑΣΕΙΣ

1. Εν μέρει ανάκληση της υπ' αρ. 182/8-2-1980 απόφασης του Νομάρχη Λακωνίας «Κήρυξη αναδασωτέας έκτασης 6.703 τ.μ. στη θέση «Καμινάκια» Κοινότητας Αγίας Παρασκευής Νομίων, Ν. Λακωνίας» (Δ' 171), λόγω εκχέρωσης, για έκταση συνολικού εμβαδού 5.206,19 τ.μ. στη θέση «Καμινάκια» της τ. Κοινότητας Αγίας Παρασκευής Νομίων, Ν. Λακωνίας και νυν στη θέση «Καμινάκια» οικισμού Αγίας Παρασκευής, Τοπικής Κοινότητας Νομίων, Δημοτικής Ενότητας Μονεμβασίας, Δήμου Μονεμβασίας, Π.Ε. Λακωνίας.
2. Εν μέρει ανάκληση της υπ' αρ. 1293/24-10-1997 (Δ' 986) απόφασης του Γενικού Γραμματέα της Περιφέρειας Πελοποννήσου περί κήρυξης έκτασης ως αναδασωτέας λόγω πυρκαγιάς, για έκταση συνολικού εμβαδού 7.740,55 τ.μ. στη θέση «Βάσσεες», Τ.Κ. Λαμπόκαμπου, Δ.Ε. Ζάρακα, Δήμου Μονεμβασίας, Π.Ε. Λακωνίας.

### ΑΠΟΦΑΣΕΙΣ

Αριθμ. 164305

(1)

Εν μέρει ανάκληση της υπ' αρ. 182/8-2-1980 απόφασης του Νομάρχη Λακωνίας «Κήρυξη αναδασωτέας έκτασης 6.703 τ.μ. στη θέση «Καμινάκια» Κοινότητας Αγίας Παρασκευής Νομίων, Ν. Λακωνίας» (Δ' 171), λόγω εκχέρωσης, για έκταση συνολικού εμβαδού 5.206,19 τ.μ. στη θέση «Καμινάκια» της τ. Κοινότητας Αγίας Παρασκευής Νομίων, Ν. Λακωνίας και νυν στη θέση «Καμινάκια» οικισμού Αγίας Παρασκευής, Τοπικής Κοινότητας Νομίων, Δημοτικής Ενότητας Μονεμβασίας, Δήμου Μονεμβασίας, Π.Ε. Λακωνίας.

Ο ΣΥΝΤΟΝΙΣΤΗΣ  
ΑΠΟΚΕΝΤΡΩΜΕΝΗΣ ΔΙΟΙΚΗΣΗΣ  
ΠΕΛΟΠΟΝΝΗΣΟΥ,  
ΔΥΤΙΚΗΣ ΕΛΛΑΔΑΣ ΚΑΙ ΙΟΝΙΟΥ

Έχοντας υπόψη:

1. Τις διατάξεις της παρ. 1 του άρθρου 38, του άρθρου 41 και της παρ. 4 του άρθρου 44 του ν. 998/1879 «Περί

προστασίας των δασών και των δασικών εν γένει εκτάσεων της Χώρας» (Α' 289).

2. Τις διατάξεις του ν. 4280/2014 «Περιβαλλοντική αναβάθμιση και ιδιωτική πολεοδόμηση - Βιώσιμη ανάπτυξη οικισμών - Ρυθμίσεις Δασικής Νομοθεσίας και άλλες διατάξεις» (Α' 159).

3. Τις διατάξεις του ν. 3852/2010 «Νέα Αρχιτεκτονική της Αυτοδιοίκησης και της Αποκεντρωμένης Διοίκησης - Πρόγραμμα Καλλικράτης» (Α' 87).

4. Τις διατάξεις του π.δ. 139/2010 «Οργανισμός της Αποκεντρωμένης Διοίκησης Πελοποννήσου, Δυτικής Ελλάδας και Ιονίου» (Α' 232).

5. Την υπ' αρ. 160417/1180/8-7-1980 διαταγή του Υπουργείου Γεωργίας, με την οποία παρέχονται οδηγίες για τις αναδασωτέες εκτάσεις.

6. Την υπ' αρ. 86004/1637/4-6-1987 απόφαση του Υφυπουργού Γεωργίας, με την οποία έγινε αποδεκτή η υπ' αρ. 417/1987 γνωμοδότηση της Συνέλευσης των Προϊσταμένων των Νομικών Διευθύνσεων σχετικά με την άρση της κήρυξης εκτάσεων ως αναδασωτέων.

7. Τα άρθρα 28 και 28Α του ν. 4325/2015 «Εκδημοκρατισμός της Διοίκησης - Καταπολέμηση Γραφειοκρατίας και Ηλεκτρονική Διακυβέρνηση. Αποκατάσταση αδικιών και άλλες διατάξεις» (Α' 47).

8. Την υπ' αρ. 15870/15-5-2017 (Υ.Ο.Δ.Δ. 250) απόφαση του Υπουργού Εσωτερικών περί διορισμού του Νικολάου Παπαθεοδώρου του Αγγελάκη ως Συντονιστή της Αποκεντρωμένης Διοίκησης Πελοποννήσου, Δυτικής Ελλάδος και Ιονίου.

9. Την υπ' αρ. 182/8-2-1980 απόφαση του Νομάρχη Λακωνίας «Κήρυξη αναδασωτέας έκτασης 6.703 τ.μ. στη θέση "Καμινάκια" Κοινότητας Αγίας Παρασκευής Νομίων, Ν. Λακωνίας» (Δ' 171).

10. Τις διατάξεις του Κώδικα Διοικητικής Διαδικασίας (ν. 2690/1999, Α' 45).

11. Την υπ' αρ. 16893/672/4-3-2014 έγγραφο - εισήγηση για μερική ανάκληση της υπ' αρ. 182/8-2-1980 απόφασης «Κήρυξη αναδασωτέας έκτασης 6.703 τ.μ. στη θέση "Καμινάκια" Κοινότητας Αγίας Παρασκευής Νομίων, Ν. Λακωνίας» (Δ' 171).

12. Το υπ' αρ. 17998/799/2014 σχέδιο απόφασης του Γενικού Γραμματέα Αποκεντρωμένης Διοίκησης Πελοποννήσου, Δυτικής Ελλάδος και Ιονίου, που αφορούσε στην εν μέρει ανάκληση κήρυξης έκτασης ως αναδασωτέας, το οποίο υπεβλήθη με το υπ' αρ. 89557/3368/14-10-2014 έγγραφο της Διεύθυνσης Δασών Λακωνίας.

13. Το υπ' αρ. 150233/7409/4-11-2014 έγγραφο της Διεύθυνσης Συντονισμού και Επιθεώρησης Δασών, με το οποίο επεστράφη ανυπόγραφο στη Διεύθυνση Δασών, το υπ' αρ. 17998/799/2014 σχέδιο απόφασης του Γενικού Γραμματέα Αποκεντρωμένης Διοίκησης Πελοποννήσου, Δυτικής Ελλάδας και Ιονίου.

14. Τις διατάξεις του ν. 3068/2002 «Συμμόρφωση της Διοίκησης προς τις δικαστικές αποφάσεις, προαγωγή των δικαστών των τακτικών διοικητικών δικαστηρίων στο βαθμό του Συμβούλου Επικρατείας και άλλες διατάξεις» (Α' 274).

15. Την υπ' αρ. 149/2020 αμετάκλητη απόφαση του Τριμελούς Πλημμελειοδικείου Σπάρτης, από το περιεχόμενο της οποίας προκύπτει οφειλόμενη ενέργεια της Διοίκησης για μερική ανάκληση απόφασης κήρυξης έκτασης ως αναδασωτέας, κατ' επιταγή των διατάξεων του άρθρου 67 του ν. 998/1979 όπως αντικαταστάθηκε με το άρθρο 39 του ν. 4280/2014.

16. Το υπ' αρ. 210642/30-11-2020 έγγραφο της Διεύθυνσης Δασών Λακωνίας.

17. Το υπ' αρ. 19602/3-2-2021 έγγραφο της Διεύθυνσης Συντονισμού και Επιθεώρησης Δασών της Αποκεντρωμένης Διοίκησης Πελοποννήσου, Δυτικής Ελλάδας και Ιονίου, προς τον Συντονιστή Αποκεντρωμένης Διοίκησης Πελοποννήσου, Δυτικής Ελλάδας και Ιονίου, με θέμα: «Διαβίβαση αλληλογραφίας υποθέσεως Κακλαμανάκη».

18. Την υπ' αρ. 20921/4-2-2021 διαταγή του Συντονιστή Αποκεντρωμένης Διοίκησης Πελοποννήσου, Δυτικής Ελλάδας και Ιονίου.

19. Το υπ' αρ. 23913/12-2-2021 έγγραφο της Διεύθυνσης Δασών Λακωνίας.

20. Την υπ' αρ. 32516/25-2-2021/4-2-2021 διαταγή του Συντονιστή Αποκεντρωμένης Διοίκησης Πελοποννήσου, Δυτικής Ελλάδας και Ιονίου.



21. Το υπ' αρ. 43099/5-4-2021 έγγραφο της Διεύθυνσης Δασών Λακωνίας.

22. Την υπ' αρ. 62499/16-4-2021 διαταγή του Συντονιστή Αποκεντρωμένης Διοίκησης Πελοποννήσου, Δυτικής Ελλάδας και Ιονίου, αποφασίζουμε:

Ανακαλούμε εν μέρει, λόγω νομικών δεδομένων, την υπ' αρ. 182/8-2-1980 απόφαση του Νομάρχη Λακωνίας «Κήρυξη αναδασωτέας έκτασης 6.703 τ.μ. στη θέση «Καμινάκια» Κοινότητας Αγίας Παρασκευής Νομίων, Ν. Λακωνίας» (Δ' 171), για έκταση συνολικού εμβαδού 5.206,19 τ.μ. στη θέση «Καμινάκια» της Κοινότητας Αγίας Παρασκευής Νομίων, Ν. Λακωνίας και νυν στη θέση «Καμινάκια» οικισμού Αγίας Παρασκευής, Τοπικής Κοινότητας Νομίων, Δημοτικής Ενότητας Μονεμβάσιας, Δήμου Μονεμβασίας, Π.Ε. Λακωνίας, όπως αυτή απεικονίζεται στο από 4-3-2014 τοπογραφικό διάγραμμα, του Δασολόγου Γεωργίου Καραγιαννάκου, κλίμακας 1:1000, θεωρημένο από το Δασάρχη Μολάων, με στοιχεία κορυφών (1, 2, 3,..., 13, 14, 1), εξαρτημένες στο ΕΓΣΑ '87 και αποτελεί αναπόσπαστο μέρος της παρούσας, κατ' επιταγή του άρθρου 44 του ν. 998/1979, όπως προστέθηκε με το άρθρο 36 του ν. 3698/2008 και αντικαταστάθηκε με το άρθρο 35 του ν. 4280/2014. Από τη δημοσίευση της παρούσας δεν προκαλείται δαπάνη σε βάρος του κρατικού προϋπολογισμού.

ΤΟΠΟΓΡΑΦΙΚΟ ΔΙΑΓΡΑΜΜΑ ΑΝΑΔΑΣΩΤΕΑΣ ΕΚΤΑΣΗΣ ΟΠΟΥ ΠΡΟΤΕΙΝΕΤΑΙ Η ΑΝΑΚΛΗΣΗ ΤΗΣ ΑΝΑΔΑΣΩΣΗΣ  
 ΣΥΜΦΩΝΑ ΜΕ ΤΙΣ ΔΙΑΤΑΞΕΙΣ ΤΟΥ ΑΡΘΡΟΥ 36 ΠΑΡ. 2 Ν. 3698/08 ΚΑΙ ΑΡΘΡΟΥ 21 ΠΑΡ. 8 & 9 Ν. 3208/03  
 ΘΕΣΗ "ΚΑΜΙΝΑΚΙΑ" ΠΕΡΙΕΡΕΙΑΣ Δ.Δ. ΝΟΜΙΩΝ ΔΗΜΟΥ ΜΟΝΕΜΒΑΣΙΑΣ  
 ΕΜΒΑΔΟΝ = 5.206,19 μ<sup>2</sup> ΚΛΙΜΑΚΑ 1:1000

απόσπασμα χάρτη ΓΥΣ 1:5000 7388-3

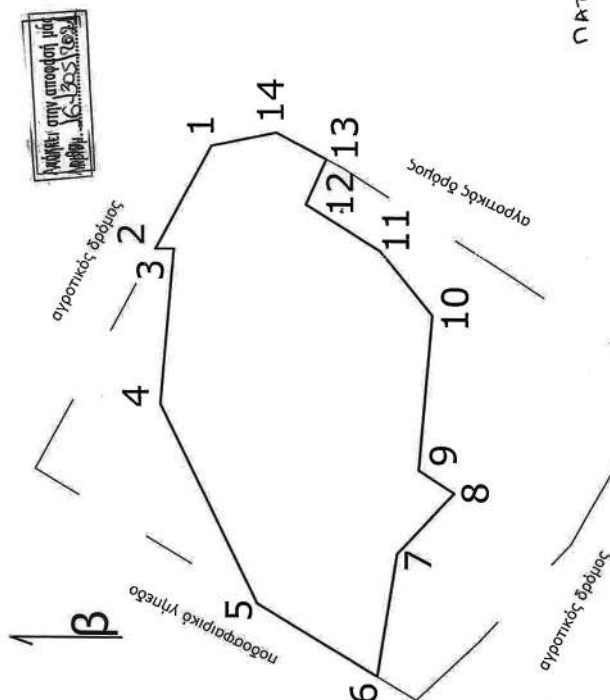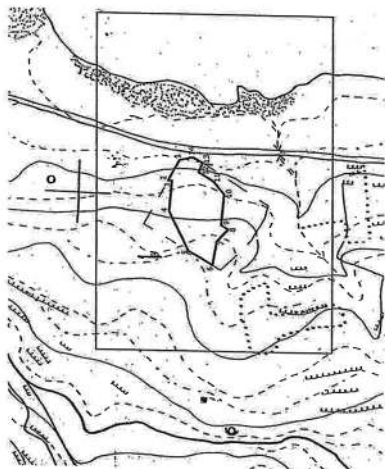

Εμβαδόν = 5206,19 μ<sup>2</sup>


1 X=412716.807 Y=4057442.104  
 2 X=412693.240 Y=4057454.843  
 3 X=412693.209 Y=4057450.647  
 4 X=412657.934 Y=4057453.703  
 5 X=412612.484 Y=4057431.867  
 6 X=412595.893 Y=4057404.610  
 7 X=412623.914 Y=4057400.138  
 8 X=412637.728 Y=4057387.183  
 9 X=412642.993 Y=4057395.226  
 10 X=412678.320 Y=4057392.109  
 11 X=412693.009 Y=4057404.054  
 12 X=412703.464 Y=4057420.713  
 13 X=412713.849 Y=4057416.085  
 14 X=412719.899 Y=4057427.467

ΜΟΛΑΟΙ 4-3-2014  
 Ο ΣΥΝΤΑΚΤΗΣ

ΚΑΡΥΤΑΝΤΩΣ ΓΕΩΡΓΙΟΣ  
 ΔΙΣΒΛΕΠΤΟΣ



**ΕΘΝΙΚΟ ΤΥΠΟΓΡΑΦΕΙΟ**  
 Για τεχνικούς λόγους στο σχεδιάγραμμα,  
 από το ηλεκτρονικό αρχείο, έγινε  
 σμίκρυνση κατά ποσοστό **58%**

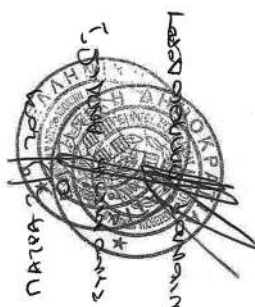

Η απόφαση αυτή να δημοσιευθεί στην Εφημερίδα της Κυβερνήσεως.

Πάτρα, 3 Σεπτεμβρίου 2021

Ο Συντονιστής Αποκεντρωμένης Διοίκησης

ΝΙΚΟΛΑΟΣ ΠΑΠΑΘΕΟΔΩΡΟΥ

Αριθμ. 129112

(2)

**Εν μέρει ανάκληση της υπ' αρ. 1293/24-10-1997 (Δ' 986) απόφασης του Γενικού Γραμματέα της Περιφέρειας Πελοποννήσου περί κήρυξης έκτασης ως αναδασωτέας λόγω πυρκαγιάς, για έκταση συνολικού εμβαδού 7.740,55 τ.μ. στη θέση «Βάσες», Τ.Κ. Λαμπόκαμπου, Δ.Ε. Ζάρακα, Δήμου Μονεμβασίας, Π.Ε. Λακωνίας.**

Ο ΣΥΝΤΟΝΙΣΤΗΣ  
ΑΠΟΚΕΝΤΡΩΜΕΝΗΣ ΔΙΟΙΚΗΣΗΣ  
ΠΕΛΟΠΟΝΝΗΣΟΥ, ΔΥΤΙΚΗΣ ΕΛΛΑΔΑΣ  
ΚΑΙ ΙΟΝΙΟΥ

Έχοντας υπόψη:

1. Τις διατάξεις της παρ. 1 του άρθρου 38, του άρθρου 41 και της παρ. 4 του άρθρου 44 του ν. 998/1879 «Περί προστασίας των δασών και των δασικών εν γένει εκτάσεων της Χώρας» (Α' 289).

2. Τις διατάξεις του ν. 4280/2014 «Περιβαλλοντική αναβάθμιση και ιδιωτική πολεοδόμηση - Βιώσιμη ανάπτυξη οικισμών - Ρυθμίσεις Δασικής Νομοθεσίας και άλλες διατάξεις» (Α' 159).

3. Τις διατάξεις του ν. 3852/2010 «Νέα Αρχιτεκτονική της Αυτοδιοίκησης και της Αποκεντρωμένης Διοίκησης - Πρόγραμμα Καλλικράτης» (Α' 87).

4. Τις διατάξεις του π.δ. 139/2010 «Οργανισμός της Αποκεντρωμένης Διοίκησης Πελοποννήσου, Δυτικής Ελλάδας και Ιονίου» (Α' 232).

5. Την υπ' αρ. 160417/1180/8-7-1980 διαταγή Υπουργείου Γεωργίας, με την οποία παρέχονται οδηγίες για τις αναδασωτέες εκτάσεις.

6. Την υπ' αρ. 86004/1637/4-6-1987 απόφαση του Υφυπουργού Γεωργίας, με την οποία έγινε αποδεκτή η υπ' αρ. 417/1987 γνωμοδότηση της Συνέλευσης των Προϊσταμένων των Νομικών Διευθύνσεων σχετικά με την άρση της κήρυξης εκτάσεων ως αναδασωτέων.

7. Τα άρθρα 28 και 28Α του ν. 4325/2015 «Εκδημοκρατισμός της Διοίκησης - Καταπολέμηση Γραφειοκρατίας και Ηλεκτρονική Διακυβέρνηση. Αποκατάσταση αδικιών και άλλες διατάξεις» (Α' 47).

8. Την υπ' αρ. 15870/15-5-2017 (Υ.Ο.Δ.Δ. 250) απόφαση του Υπουργού Εσωτερικών περί διορισμού του Νικολάου Παπαθεοδώρου του Αγγελάκη ως Συντονιστή της Αποκεντρωμένης Διοίκησης Πελοποννήσου, Δυτικής Ελλάδος και Ιονίου.

9. Το άρθρο 2 του ν. 4462/2017 «Κύρωση του Μνημονίου Κατανόησης μεταξύ του Υπουργείου Περιβάλλοντος και Ενέργειας της Κυβέρνησης της Ελληνικής Δημοκρατίας και του Υπουργείου Βιομηχανίας και Ενέργειας της

Δημοκρατίας του Αζερμπαϊτζάν για Συνεργασία στον τομέα των Ανανεώσιμων Πηγών και της Ενεργειακής Αποδοτικότητας και άλλες διατάξεις» (Α' 39).

10. Την από 27-5-2021 αίτηση του Αθανάσιου Δούκα του Ιωάννη κατοίκου Μολάων, Δήμου Μονεμβασίας, Π.Ε. Λακωνίας.

12. Την υπ' αρ. 153373/441/22.2.2017 (ΑΔΑ:61ΤΗ4653Π8-Ω7Θ) εγκύκλιο του Αναπληρωτή Υπουργού Περιβάλλοντος και Ενέργειας.

11. Το υπ' αρ. 90135/31-5-2021 έγγραφο του Δασαρχείου Μολάων, μετά της συνημμένης σε αυτό εισήγησης (υπό στοιχεία Δ/Υ 31-5-2021) του δασολόγου, Γεωργίου Καραγιαννάκου, για ανάκληση της υπ' αρ. 1293/24-10-1997 (Δ' 986) απόφασης του Γ.Γ.Π.Π., από το οποίο προκύπτει ότι η έκταση συνολικού εμβαδού 7.740,55 τ.μ. κηρύχθηκε αναδασωτέα κατά πλάνη περί τα πραγματικά περιστατικά, αφού στον αναρτημένο προσωρινό δασικό χάρτη της Π.Ε. Λακωνίας φέρει τον χαρακτηρισμό ΑΝ, ΑΑ που σημαίνει ότι δεν αποτέλεσε και δεν αποτελεί δάσος ή δασική έκταση, σύμφωνα με την παρ. 2 του άρθρου 13 του ν. 3889/2010.

Η προτεινόμενη για ανάκληση έκταση συνολικού εμβαδού 7.740,55 τ.μ. αποτελείται από δύο τμήματα ήτοι:

Α) Τμήμα Ε1 εμβαδού 7.258,36 τ.μ., το οποίο προκύπτει, εάν από το τμήμα Ε1ολ με στοιχεία περιμέτρου (Α1, Α2, Α3,... Α109, Α110, Α1), εμβαδού 8.578,48 τ.μ., αφαιρεθεί το τμήμα Δ1 με στοιχεία περιμέτρου (Δ1, Δ2, Δ3...Δ8, Δ9, Δ1) και εμβαδόν 1.320,12 τ.μ.

Β) Τμήμα Ε2 με στοιχεία περιμέτρου (Β1, Β2, Β3,...Β8, Β9, Β1) με εμβαδόν 482,19 τ.μ.

Η έκταση απεικονίζεται στο από Ιούνιο 2020 τοπογραφικό διάγραμμα του Αρχιτέκτονος Μηχανικού Δημητρίου - Ταξιάρχη Λάββα, με κλίμακα 1:500 και ευρίσκεται στη θέση «Βάσες» της Τ.Κ. Λαμπόκαμπου, Δ.Ε. Ζάρακος, Δήμου Μονεμβασίας.

12. Την υπ' αρ. 1293/24-10-1997 (Δ' 986) απόφαση του Γενικού Γραμματέα Περιφέρειας Πελοποννήσου (Γ.Γ.Π.Π.) περί κήρυξης έκτασης ως αναδασωτέας εμβαδού 2.225 στρεμμάτων, στη δασική θέση «Χούνες» Κοινότητας Λαμποκάμπου, Νομού Λακωνίας, αποφασίζουμε:

Ανακαλούμε εν μέρει την υπ' αρ. 1293/24-10-1997 (Δ' 986) απόφαση του Γ.Γ.Π.Π. περί κήρυξης έκτασης ως αναδασωτέας στη δασική θέση «Χούνες», κοινότητας Λαμποκάμπου, Νομού Λακωνίας, διότι, όπως προκύπτει από την πρόταση του Δασάρχη Μολάων τμήμα της έκτασης, συνολικού εμβαδού 7.740,55 τ.μ., κηρύχθηκε αναδασωτέο κατά πλάνη περί τα πραγματικά περιστατικά, αφού διαπιστώθηκε αρμοδίως, ότι η προτεινόμενη για ανάκληση έκταση, στον αναρτημένο προσωρινό δασικό χάρτη της Π.Ε. Λακωνίας φέρει χαρακτηρισμό ΑΝ, ΑΑ που σημαίνει δεν αποτέλεσε και δεν αποτελεί δάσος ή δασική έκταση σύμφωνα με την παρ. 2 του άρθρου 13 του ν. 3889/2010.

Η έκταση αποτελείται από δύο τμήματα ήτοι:

Α) Τμήμα Ε1 εμβαδού 7.258,36 τ.μ. το οποίο προκύπτει, εάν από το τμήμα Ε1ολ με στοιχεία περιμέτρου (Α1, Α2, Α3,...Α109, Α110, Α1),εμβαδού 8.578,48 τ.μ., αφαιρεθεί το τμήμα Δ1 με στοιχεία περιμέτρου (Δ1, Δ2, Δ3...Δ8, Δ9, Δ1) και εμβαδόν 1.320,12 τ.μ.

$E1 = E1_{ολ} - \Delta 1 = (A1, A2, A3 \dots A109, A110, A1) - (\Delta 1, \Delta 2, \Delta 3 \dots \Delta 8, \Delta 9, \Delta 1) = 8.578,48 - 1.320,12 = 7.258,36$  τ.μ.

Β) Τμήμα Ε2 με στοιχεία περιμέτρου (Β1, Β2, Β3, ..., Β8, Β9, Β1) με εμβαδόν 482,19 τ.μ.

Η έκταση απεικονίζεται στο από Ιούνιο 2020 τοπογραφικό διάγραμμα του Αρχιτέκτονος Μηχανικού Δημητρίου - Ταξιάρχη Λάββα, με κλίμακα 1:500 και ευρίσκεται στη θέση «Βάσσες» της Τ.Κ. Λαμπόκαμπου, Δ.Ε. Ζάρακος, Δήμου Μονεμβασίας.

Το τοπογραφικό διάγραμμα είναι, αρμοδίως θεωρημένο από τον Δασάρχη Μολάων, με κορυφές εξαρτημένες από το σύστημα συντεταγμένων ΕΓΣΑ '87 και συνορεύει:

Βόρεια: με αναδασωτέα έκταση ΑΝ - ΔΔ.


Νότια: με αναδασωτέα έκταση ΑΝ - ΔΔ και δρόμο.

Ανατολικά: με αναδασωτέα έκταση ΑΝ - Α.Α.


Δυτικά: με αναδασωτέα έκταση ΑΝ - ΔΔ.

Από τη δημοσίευση της παρούσας δεν προκαλείται δαπάνη σε βάρος του κρατικού προϋπολογισμού.



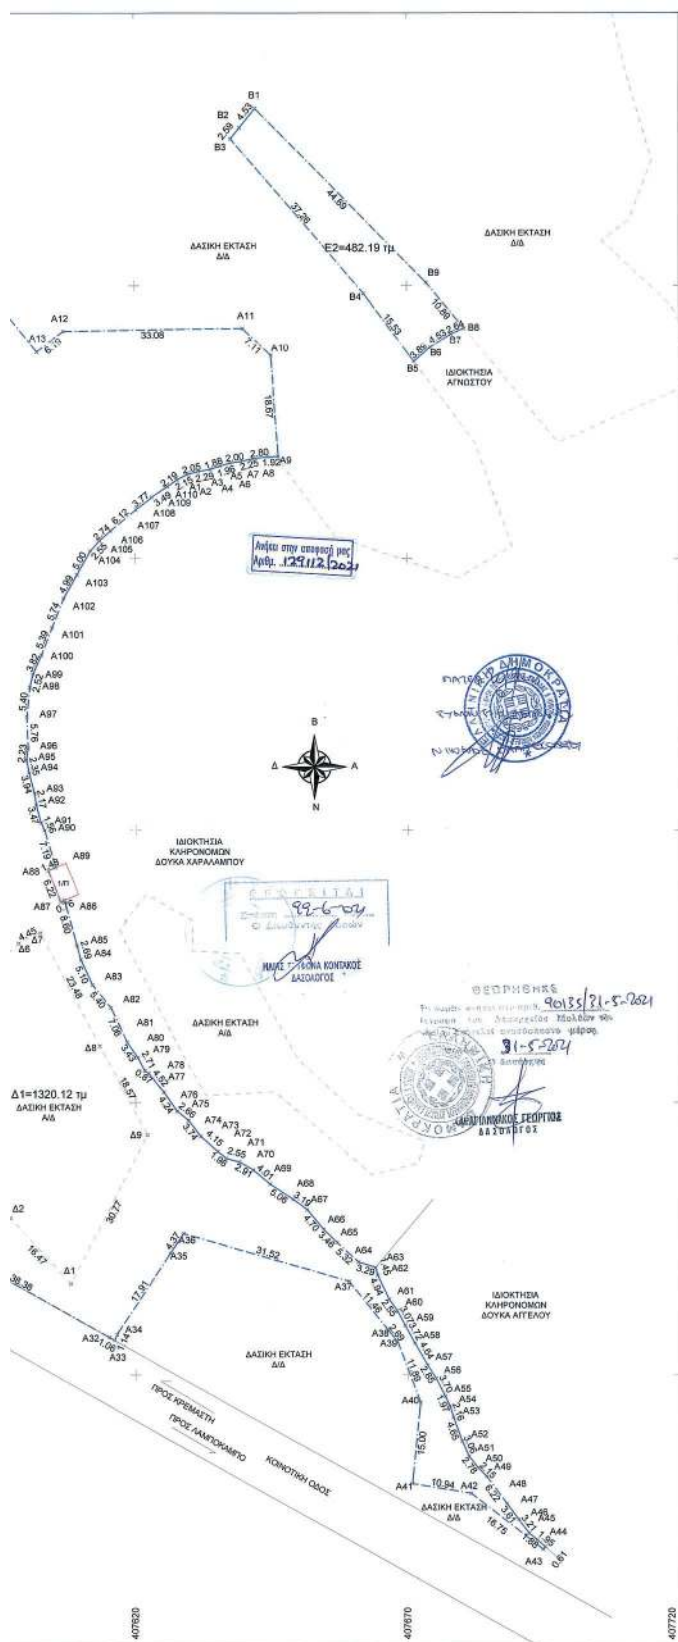

ψηφισκά υποβλήθηκαν στο από ΠΑΝΑΓΙΩΤΙΣ ΑΡΑΧΩΝΙΤΕΣ  
Ημερομηνία: 2021.09.17 11:44:37 EEST

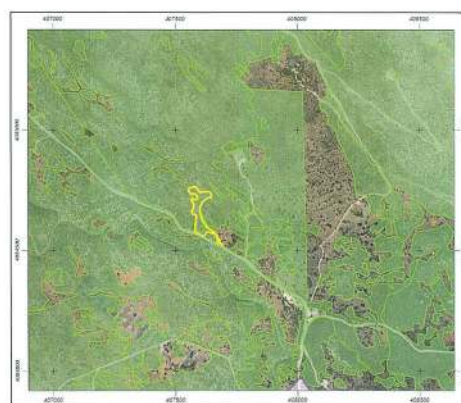

ΟΔΟΙΠΟΡΙΚΟ ΣΧΗΜΑ

|   |                            |          |
|---|----------------------------|----------|
| <b>ΓΡΑΦΕΙΟ ΜΕΛΕΤΩΝ</b>   |                            |          |
| ΛΑΒΒΑΣ ΔΗΜΗΤΡΗΣ - ΤΑΞΙΑΡΧΗΣ ΑΡΧΙΤΕΚΤΩΝ ΜΗΧΑΝΙΚΟΣ Α.Π.Θ.   |                            |          |
| ΕΠΙΔΑΥΡΟΥ ΛΙΜΝΗΣ 13, Τ.Κ. 23052, ΜΟΛΛΑΙ ΛΑΚΟΝΙΑΣ<br>Τηλ. 27323 01880, Κιν. 6937 706 721, e-mail: dimitriavvas@hotmail.com   |                            |          |
| <b>ΕΡΓΟΔΟΤΗΣ</b>   |                            |          |
| ΔΟΥΚΑΣ ΑΘΑΝΑΣΙΟΣ ΤΟΥ ΙΩΑΝΝΟΥ   |                            |          |
| <b>ΕΡΓΟ</b>   |                            |          |
| ΤΟΠΟΓΡΑΦΙΚΟ ΣΚΑΡΙΦΗΜΑ   |                            |          |
| <b>ΘΕΣΗ</b>   |                            |          |
| ΒΑΣΙΣΣ - ΕΚΤΟΣ ΟΡΙΩΝ ΟΙΚΙΣΜΟΥ ΛΑΜΠΟΚΑΜΠΟΥ- Δ.Ε. ΖΑΡΑΚΟΣ<br>ΔΗΜΟΣ ΜΟΝΕΜΒΑΣΙΑΣ - Π.Ε. ΛΑΚΟΝΙΑΣ - ΠΕΡΙΦΕΡΕΙΑ ΠΕΛΟΠΟΝΝΗΣΟΥ   |                            |          |
| <b>ΘΕΜΑ ΣΧΕΔΙΟΥ</b>   | <b>ΑΡΙΘΜΟΣ<br/>ΣΧΕΔΙΟΥ</b> | <b>1</b> |
| <b>ΔΙΑΓΡΑΜΜΑ<br/>ΟΡΙΟΘΕΤΗΣΗΣ</b>   | <b>ΚΑΙΜΑΚΑ<br/>1:500</b>   |          |
| <b>ΧΡΟΝΟΣ ΜΕΛΕΤΗΣ : ΙΟΥΝΙΟΣ 2020</b>   |                            |          |
| <b>ΥΠΟΓΡΑΦΗ - ΣΦΡΑΓΙΔΑ</b>   |                            |          |
| <div style="border: 1px solid black; padding: 5px; width: fit-content; margin: 0 auto;"> ΛΑΒΒΑΣ ΔΗΜΗΤΡΙΟΣ - ΤΑΞΙΑΡΧΗΣ<br/>ΑΡΧΙΤΕΚΤΩΝ ΜΗΧΑΝΙΚΟΣ Α.Π.Θ.<br/>ΣΧΕΔΙΩΣΤΗΣ ΚΑΙ ΥΠΟΓΡΑΦΩΝ 134884<br/>Α.Φ.Μ. 192916531, Σ.Ω.Υ. ΕΔΩΡΤΗΣ<br/>ΜΟΛΛΑΙ ΛΑΚΟΝΙΑΣ<br/>ΤΗΛ. 27323 01880 ΚΙΝ. 6937 706 721 </div>  |                            |          |

Η απόφαση αυτή να δημοσιευθεί στην Εφημερίδα της Κυβερνήσεως.

Πάτρα, 20 Ιουλίου 2021

Ο Συντονιστής Αποκεντρωμένης Διοίκησης

ΝΙΚΟΛΑΟΣ ΠΑΠΑΘΕΟΔΩΡΟΥ