



ΕΦΗΜΕΡΙΔΑ ΤΗΣ ΚΥΒΕΡΝΗΣΕΩΣ ΤΗΣ ΕΛΛΗΝΙΚΗΣ ΔΗΜΟΚΡΑΤΙΑΣ

11 Οκτωβρίου 2021

ΤΕΥΧΟΣ ΤΕΤΑΡΤΟ

Αρ. Φύλλου 658

ΠΕΡΙΕΧΟΜΕΝΑ

ΑΠΟΦΑΣΕΙΣ

- 1 Επανακαθορισμός της οριογραμμής αιγιαλού, που είχε οριστικοποιηθεί με την υπ' αρ. 14008/132512/04-09-2018 (Δ' 383) απόφαση του Συντονιστή Αποκεντρωμένης Διοίκησης Θεσσαλίας-Στερεάς Ελλάδας, καθορισμός της οριογραμμής παραλίας και της οριογραμμής παλαιού αιγιαλού στη θέση «Καλάμι-Μακρύς Γιαλός», Τ.Κ Πλατανιστού, Δ.Ε Καρύστου, του Δήμου Καρύστου, της Περιφερειακής Ενότητας Ευβοίας.
- 2 Κήρυξη ως αναδασωτέας έκτασης εμβαδού 11,707 στρ., στην θέση «Κουτσούρι» Κ. Σκούρτων Δ.Ε. Δερβενοχωρίων του Δήμου Τανάγρας Ν. Βοιωτίας.

ΑΠΟΦΑΣΕΙΣ

Αριθμ. 202626

(1)

Επανακαθορισμός της οριογραμμής αιγιαλού, που είχε οριστικοποιηθεί με την υπ' αρ. 14008/132512/04-09-2018 (Δ' 383) απόφαση του Συντονιστή Αποκεντρωμένης Διοίκησης Θεσσαλίας-Στερεάς Ελλάδας, καθορισμός της οριογραμμής παραλίας και της οριογραμμής παλαιού αιγιαλού στη θέση «Καλάμι-Μακρύς Γιαλός», Τ.Κ Πλατανιστού, Δ.Ε Καρύστου, του Δήμου Καρύστου, της Περιφερειακής Ενότητας Ευβοίας.

Ο ΣΥΝΤΟΝΙΣΤΗΣ ΑΠΟΚΕΝΤΡΩΜΕΝΗΣ
ΔΙΟΙΚΗΣΗΣ ΘΕΣΣΑΛΙΑΣ - ΣΤΕΡΕΑΣ ΕΛΛΑΔΑΣ

Έχοντας υπόψη:

1) Τις διατάξεις του ν. 3852/2010 περί «Νέας αρχιτεκτονικής της Αυτοδιοίκησης και της Αποκεντρωμένης Διοίκησης - Πρόγραμμα Καλλικράτης» (Α' 87) και ιδίως τις διατάξεις της παρ. 1 και 2 του άρθρου 6, τις διατάξεις της παρ. 1 του άρθρου 280 και τις διατάξεις της παρ. 4 του άρθρου 283.

2) Τις διατάξεις των άρθρων 28 και 28α του ν. 4325/2015 «Εκδημοκρατισμός της διοίκησης, καταπολέμηση γραφειοκρατίας και ηλεκτρονική διακυ-

βέρνηση. Αποκατάσταση αδικιών και άλλες διατάξεις» (Α' 47), όπως το τελευταίο συμπληρώθηκε με τις διατάξεις του άρθρου 24 του ν. 4368/2016 «Μέτρα για την επιτάχυνση του κυβερνητικού έργου και άλλες διατάξεις» (Α' 21).

3) Τις διατάξεις του ν. 2971/2001 «Αιγιαλός, παραλία και άλλες διατάξεις» (Α' 285).

4) Τις διατάξεις του ν. 3200/1955 «περί διοικητικής αποκεντρώσεως», όπως αυτές τροποποιήθηκαν με τα ν.δ. 532/1970, β.δ. 704/1970, β.δ. 705/1970, β.δ. 192/1972, π.δ. 71/1984, π.δ. 347/1986, ν. 2026/1992 και π.δ. 97/1993.

5) Την υπό στοιχεία 1063649/790/Α0006/3.8.2004 απόφαση του Υπουργού Οικονομίας και Οικονομικών «Περί καταγραφής και διοικητικής κωδικοποίησης των αρμοδιοτήτων σε θέματα υπηρεσιών υπουργείου Οικονομίας και Οικονομικών που περιέρχονται στους Γενικούς Γραμματείς Περιφερειών κατά τις διατάξεις της παρ. 21 του άρθρου 46 του ν. 3220/2004.

6) Τις διατάξεις των διατηρούμενων άρθρων του π.δ. 284/1988 «Οργανισμός Υπ. Οικονομικών» (Α' 128).

7) Τις διατάξεις του π.δ. 142/2017 «Οργανισμός Υπουργείου Οικονομικών» (Α' 181).

8) Τις διατάξεις της παρ. 21 του άρθρου 46 του ν. 3220/2004 «μέτρα Αναπτυξιακής και κοινωνικής πολιτικής-αντικειμενοποίηση του φορολογικού ελέγχου και άλλες διατάξεις» (Α' 15) δυνάμει των οποίων από 10-04-2004, αρμοδιότητες του Υπουργού Οικονομίας και Οικονομικών, οι οποίες ανήκαν ή είχαν μεταβιβαστεί στους Νομάρχες μέχρι την έναρξη λειτουργίας των Νομαρχιακών Αυτοδιοικήσεων και αφορούν θέματα του Υπουργείου Οικονομίας και Οικονομικών, που εξαιρέθηκαν από την κατάργηση με τις διατάξεις της παρ. 2 του άρθρου 39 του ν. 2218/1994, περιέρχονται στους Γενικούς Γραμματείς Περιφερειών.

9) Το υπό στοιχεία Δ6Α 1022671 ΕΞ 2011/10-02-2011 έγγραφο του Υπ. Οικονομικών, σύμφωνα με το οποίο οι αρμοδιότητες του Υπουργού Οικονομικών, που περιήλθαν στους Γενικούς Γραμματείς των Περιφερειών (του ν. 2503/1997, Α' 107), σύμφωνα με τις διατάξεις της παρ. 21 του άρθρου 46 του ν. 3220/2004 (Α' 15) και καταγράφονται στην υπό στοιχεία 1063649/790/Α0006/03-08-2004 απόφαση του Υπουργού Οικονομίας και Οικονομικών, ασκούνται από 01/01/2011, από τους

Γενικούς Γραμματείς των Αποκεντρωμένων Διοικήσεων, σύμφωνα με τις διατάξεις του άρθρου 280 του ν. 3852/2010 (Α' 87).

10) Τις διατάξεις του ν. 3469/2006 «Εθνικό Τυπογραφείο, Εφημερίς της Κυβερνήσεως και λοιπές Διατάξεις» (Α' 131).

11) Τις διατάξεις του ν. 3861/2010 «Ενίσχυση της διαφάνειας με την υποχρεωτική ανάρτηση νόμων και πράξεων των κυβερνητικών, διοικητικών και αυτοδιοικητικών οργάνων στο διαδίκτυο "Πρόγραμμα Διαύγεια" και άλλες διατάξεις» (Α' 112).

12) Τις διατάξεις του π.δ. 138/2010 «περί οργανισμού Αποκεντρωμένης Διοίκησης Θεσσαλίας - Στερεάς Ελλάδας» (Α' 231).

13) Την υπ' αρ. 92801/31.12.2020 απόφαση του Υφυπουργού Εσωτερικών (Υ.Ο.Δ.Δ. 1094) περί «Αυτοδίκαιης απαλλαγής του Νικολάου Ντίτορα του Ευαγγέλου από τα καθήκοντα του Συντονιστή Αποκεντρωμένης Διοίκησης Θεσσαλίας-Στερεάς Ελλάδας και ορισμού ασκούντος καθήκοντα Συντονιστή Αποκεντρωμένης Διοίκησης Θεσσαλίας-Στερεάς Ελλάδας»

14) Την από 09-06-2021 έκθεσή της, κατά το άρθρο 3 του ν. 2971/2001 «περί αιγιαλού και παραλίας» (Α' 285), αρμόδιας Επιτροπής καθορισμού ορίων αιγιαλού και παραλίας, με την οποία επανακαθορίστηκε η οριογραμμή αιγιαλού, που είχε οριστικοποιηθεί με την υπ' αρ. 14008/132512/04-09-2018 -ΑΔΑ:6ΧΟ5ΟΡ10-ΣΗΟ (Δ' 383) απόφαση του Συντονιστή Αποκεντρωμένης Διοίκησης Θεσσαλίας-Στερεάς Ελλάδας, και καθορίστηκε η οριογραμμή παραλίας και η οριογραμμή παλαιού αιγιαλού στη θέση "Καλάμι-Μακρύς Γιαλός", Τ.Κ Πλατανιστού, της Δ.Ε. Καρύστου του Δήμου Καρύστου της Περιφερειακής Ενότητας Εύβοιας, με ενδιαφερόμενη την ΤΕΡΝΑ ΕΝΕΡΓΕΙΑΚΗ Α.Β.Ε.Τ.Ε (Όμιλος ΓΕΚ ΤΕΡΝΑ), η οποία αιτήθηκε τον εν λόγω καθορισμό με την από 21-05-2020 αίτησή της προς την Κτηματική Υπηρεσία Εύβοιας (Αρ.πρωτ: 37239/26.05.2021).

15) Το από Ιούνιο 2021 υπόβαθρο ορθοφωτοχάρτη κλίμακας 1:1000 αποτελούμενο από μια (1) πινακίδα, που έχει συνταχθεί από τον Δημήτρη Προκάκη, Αγρονόμο Τοπογράφο Μηχανικό ΠΕ/Α, υπάλληλο της Κτηματικής Υπηρεσίας Εύβοιας και έχει θεωρηθεί την 09-06-2021 από την Σταματούλα Μπαρσάκη, ΠΕ Εφοριακών/Α', Αναπληρώτρια Προϊσταμένη της ίδιας Υπηρεσίας και συνοδεύει την Έκθεση της προαναφερόμενης Επιτροπής.

16) Το υπό στοιχεία 72792 ΕΞΕ 2021/22-09-2021 έγγραφο της Κτηματικής Υπηρεσίας Εύβοιας, με το οποίο ζητείται η έκδοση απόφασης, αποφασίζουμε:

Α. Επικυρώνουμε την από 09.06.2021 έκθεση της κατά το άρθρο 3 του ν. 2971/19-12-2001 αρμόδιας Επιτροπής καθορισμού ορίων αιγιαλού και παραλίας, με την οποία επανακαθορίστηκε η οριογραμμή αιγιαλού, που είχε οριστικοποιηθεί με την υπ' αρ. 14008/132512/04-09-2018 -ΑΔΑ:6ΧΟ5ΟΡ10-ΣΗΟ (Δ' 383) απόφαση του Συντονιστή Αποκεντρωμένης Διοίκησης Θεσσαλίας- Στερεάς Ελλάδας, και καθορίστηκε η οριογραμμή παραλίας και η οριογραμμή παλαιού αιγιαλού στη θέση "Καλάμι-Μακρύς Γιαλός", Τ.Κ Πλατανιστού, της Δ.Ε Καρύστου του Δήμου Καρύστου της Περιφερειακής Ενότητας Εύβοιας, με

επισπεύδουσα την ΤΕΡΝΑ ΕΝΕΡΓΕΙΑΚΗ Α.Β.Ε.Τ.Ε (Όμιλος ΓΕΚ ΤΕΡΝΑ), καθώς και το από Ιούνιο 2021 υπόβαθρο ορθοφωτοχάρτη, κλίμακας 1:1000, αποτελούμενο από μια (1) πινακίδα, που έχει συνταχθεί από τον Δημήτρη Προκάκη, Αγρονόμο Τοπογράφο Μηχανικό ΠΕ/Α, υπάλληλο της Κτηματικής Υπηρεσίας Εύβοιας και θεωρήθηκε την 09-06-2021 από την Σταματούλα Μπαρσάκη, ΠΕ Εφοριακών/Α', Αναπληρώτρια Προϊσταμένη της Κτηματικής Υπηρεσίας Εύβοιας, που τη συνοδεύει.

Β. Στο υπόβαθρο ορθοφωτοχάρτη η αρμόδια επιτροπή:

- Επανακαθορίζει την οριογραμμή αιγιαλού, με κόκκινη συνεχή πολυγωνική γραμμή στο από Ιούνιο 2021 υπόβαθρο ορθοφωτοχάρτη, με στοιχεία 1, 2,..., 79, 80 της οποίας οι κορυφές εξασφαλίζονται με συντεταγμένες από το κρατικό τριγωνομετρικό δίκτυο, όπου η κορυφή 1 είναι και κορυφή της πολυγωνικής οριογραμμής αιγιαλού της υπ' αρ. 14008/132512/04.09.2018 διαιπιστωτικής πράξης του Συντονιστή Αποκεντρωμένης Διοίκησης Θεσσαλίας-Στερεάς Ελλάδας που δημοσιεύθηκε στο Δ' 383/2018, ενώ η κορυφή 80 ταυτίζεται με την κορυφή 1 του Αιγιαλού της υπό στοιχεία 6496/Φ.αιγ-παρ/08.11.2004 απόφασης του Γενικού Γραμματέα της Περιφέρειας Στερεάς Ελλάδας, η οποία δημοσιεύθηκε στο Δ' 1126/2004.

- Καθορίζει το πρώτον την οριογραμμή της παραλίας με κίτρινη συνεχή πολυγωνική γραμμή, με στοιχεία 1', 2',..., 70', 71' της οποίας οι κορυφές εξασφαλίζονται με συντεταγμένες από το κρατικό τριγωνομετρικό δίκτυο. Η οριογραμμή παραλίας καθορίζεται κατά τρόπο που να απέχει σταθερή απόσταση δεκαπέντε (15) μέτρων από την οριογραμμή του αιγιαλού, πλην 2 θέσεων όπου μερικώς το πλάτος της ζώνης παραλίας επαυξάνεται ελαφρώς ώστε να αποφεύγονται οι οξείες - απότομες αλλαγές πορείας της οριογραμμής αυτής, που δυσκολεύουν στην πράξη την υλοποίηση της ενιαίας ζώνης παραλίας. Πρόκειται για τις θέσεις μεταξύ των κορυφών νο 29' -30' και νο 61' - 62' (με μήκη παραλίας 25μ, 26μ, αντίστοιχα), όπου το πλάτος της ζώνης παραλίας φτάνει αντιστοίχως τα 20,50 μ και 21,70 μ. Με την οριοθέτηση της συγκεκριμένης 15μετρης ζώνης παραλίας εξασφαλίζεται ικανό πλάτος για την επικοινωνία ξηράς-θάλασσας και αντίστροφα, διασφαλίζονται δηλαδή οι σκοποί της παρ. 2 του άρθρου 1, της παρ. 3 του άρθρου 2 και της παρ. 1 του άρθρου 7 του ν. 2971/2001. Η κορυφή νο 71' ταυτίζεται με την κορυφή 1' της οριογραμμής παραλίας που καθορίστηκε με την απόφαση υπό στοιχεία 6496/Φ.αιγ-παρ/08.11.2004 του Γενικού Γραμματέα της Περιφέρειας Στερεάς Ελλάδας που δημοσιεύθηκε στο Δ' 1126/2004.

- Καθορίζει την οριογραμμή παλαιού αιγιαλού με γαλάζια συνεχή πολυγωνική γραμμή σε τρεις θέσεις όπισθεν των αμμωδών ακτών, όπου εντοπίζονται συνεχόμενες της ακτής αμμοθίνες, που έχουν δημιουργηθεί κατά το παρελθόν από τα μέγιστα χειμέρια κύματα: μεταξύ των κορυφών 1"-4", 5"- 8" και 9"-15", οι κορυφές των οποίων εξασφαλίζονται με συντεταγμένες από το κρατικό τριγωνομετρικό δίκτυο.

Η ισχύς της παρούσας αρχίζει με τη δημοσίευσή της στο Φύλλο Εφημερίδας της Κυβερνήσεως.

ΕΚΘΕΣΗ ΕΠΙΤΡΟΠΗΣ ΚΑΘΟΡΙΣΜΟΥ
ΟΡΙΩΝ ΑΙΓΙΑΛΟΥ - ΠΑΡΑΛΙΑΣ

Για τον καθορισμό το πρώτον των ορίων Παραλίας και Παλαιού Αιγιαλού και τον επανακαθορισμό των ορίων Αιγιαλού (επανακαθορισμός της ΠΟΑ) στη θέση "Καλάμι - Μακρύς Γιαλός" Τ.Κ. Πλατανιστού, Δ.Ε. Καρύστου, Δήμου Καρύστου, Περιφερειακής Ενότητας Ευβοίας, στα γραφεία του Λιμεναρχείου Καρύστου, σήμερα 09-06-2021, ημέρα Τετάρτη, οι υπογραφόμενοι:

1) Σταματούλα Μπαρσάκη, Εφοριακός ΠΕ/Α', αναπληρώτρια Προϊσταμένη Κτηματικής Υπηρεσίας Ευβοίας, σαν Πρόεδρος,

2) Δημήτρης Προκάκης, τοπ/φος μηχαν/κός ΠΕ/Α', υπάλληλος Κτηματικής Υπηρεσίας Ευβοίας, σαν μέλος,

3) Γεώργιος Αποστόλου, πλωτάρχης Λ.Σ., Λιμενάρχης Καρύστου, σαν μέλος,

4) Παντέρης Νικόλαος, πολιτικός μηχανικός ΠΕ/Β', αναπληρωτής Προϊστάμενος ΥΔΟΜ Καρύστου,

(Ο νόμιμος αναπληρωτής Δ/ντής ΔΙ.ΠΕ.ΧΩ. Στ. Ελλάδας, Ιωάννης Παπαγιαννόπουλος, που αποτελεί το 5ο μέλος, δεν προσήλθε, καθώς με το υπ' αρ. 114561/7-6-2021 έγγραφο του μας ενημέρωσε ότι λόγω ανειλημμένων υπηρεσιακών υποχρεώσεων του αδυνατεί να παρίσταται στην σημερινή συνεδρίαση), που αποτελούμε τακτικά ή αναπληρωματικά μέλη της Επιτροπής καθορισμού ορίων αιγιαλού-παραλίας του άρθρου 3 του ν. 2971/2001 «περί αιγιαλού-παραλίας και άλλες διατάξεις», σύμφωνα με την υπ' αρ. 6374/65543/26-05-2020 (ορθή επανάληψη 30.06.2020) με ΑΔΑ:ΩΝΕΝΟΡ10-9ΟΝ απόφαση του Συντονιστή Αποκεντρωμένης Διοίκησης Θεσσαλίας - Στερεάς Ελλάδας, όπως τροποποιήθηκε με την υπ' αρ. πρωτ. 211834/12-11-2020 με (ΑΔΑ:ΩΣΛΑΟΡ10-ΟΡΝ) όμοια απόφαση,

αφού λάβαμε υπόψη

1. Τις διατάξεις του ν. 2971/2001 «περί αιγιαλού-παραλίας» (Α' 285), όπως τροποποιήθηκε, με τους ν. 4281/2014 (Α' 160) και ν. 4607/2019 (Α' 65).

2. Την από 21-05-2020 αίτηση της ΤΕΡΝΑ ΕΝΕΡΓΕΙΑΚΗΣ και το βοηθητικό για την Επιτροπή 1:1000 από Μαΐου 2021 "τοπογραφικό διάγραμμα περιοχής και έργων απόβασης στη θέση Καλάμι- Μακρύς Γιαλός" των Α. Ταζέ, Ε.Ρόσκο,

3. Την υπό στοιχεία 6496/Φ.Αιγ.-Παρ./8-11-2004 (Δ' 1126) απόφαση Γεν. Γραμματέα Περιφέρειας Στ. Ελλάδας, με την οποία επικυρώθηκαν οι οριογραμμές αιγιαλού-παραλίας στη όμορη προς ανατολάς θέση "Καρακοφωλιά-Κίονι-Ανεμόμυλος" Πλατανιστού, με πλάτος ζώνης παραλίας 10 μ., σύμφωνα με το από Δεκεμβρίου 2002 τοπογραφικό διάγραμμα του τοπ. μηχαν. Μιχαήλ Γεωργ.

Την υπ' αρ. 14008/132512/4-9-2018 (Δ' 383) απόφαση Συντονιστή Αποκεντρωμένης Διοίκησης Θεσσαλίας Στερεάς Ελλάδας με την οποία οριστικοποιήθηκε η Προκαταρκτική Οριογραμμή Αιγιαλού (ΠΟΑ) για την χωρική αρμοδιότητα της ΠΕ Εύβοιας, όπως αυτή έχει χαραχθεί από την Ε.Κ.Χ.Α. Α.Ε και ισχύει για την εξεταζόμενη περιοχή. Η Επιτροπή κατά την επιτόπια σημερινή μετάβαση

της στην περιοχή επέλεξε, μέτρησε και κατέγραψε νέες κορυφές αιγιαλού σε ορθότερες θέσεις (σύμφωνα με τα κριτήρια του άρθρου 9 του ν. 2971/2001) με το γεωδαιτικό GPS της Κτηματικής Υπηρεσίας Ευβοίας σε όλο το εξεταζόμενο μήκος της ακτής μήκους περίπου 1275 μ., καταλήγοντας νοτιοδυτικά στην κορυφή του Αιγιαλού (ΠΟΑ) με συν/νες: 546165.02,4201577.58, η οποία συμπίπτει με την κορυφή αιγιαλού νο.1 του παρόντος καθορισμού.

5. Το από Ιούνιο 2021 υπόβαθρο ορθοφωτοχάρτη της εξεταζόμενης περιοχής κλίμακας 1:1000 σε μία (1) πινακίδα, με συντάκτη τον τοπογράφο μηχανικό ΠΕ/Α' Προκάκη Δημήτριο (υπάλληλο της Κ.Υ. Ευβοίας), που θεωρήθηκε την 09-06-2021 από την Μπαρσάκη Σταματούλα, εφοριακό ΠΕ/Α', Αναπληρώτρια Προϊσταμένη της Κτηματικής Υπηρεσίας Εύβοιας. Το διάγραμμα αυτό συντάχθηκε για τις ανάγκες του παρόντος καθορισμού (οριογραμμές Αιγιαλού - Παραλίας - Παλαιού Αιγιαλού). Το πέρας της οριογραμμής Αιγιαλού του παρόντος καθορισμού (κορυφή νο.80) συναρμόζεται στην κορυφή νο.1 του όμορου καθορισμού του από Δεκεμβρίου 2002 τοπογραφικού διαγράμματος του μηχαν/κού Μιχαήλ Γεωργίου, ενώ η 15μετρη ζώνη Παραλίας που αποφασίσθηκε από την παρούσα Επιτροπή συγκλίνει στο πέρας της (κορυφή νο.71') στην κορυφή νο.1' της 10μετρης ζώνης Παραλίας του από έτους 2004 καθορισμού στην θέση με συν/νες ΕΓΣΑ'87: 546554.41,4202242.84.

Ειδικότερα, η σχηματισθείσα αντίληψη για το πλάτος της βρεχόμενης ζώνης της ξηράς (ζώνης αιγιαλού) διαμορφώθηκε από τα στοιχεία που προβλέπονται στο άρθρο 9 του ν. 2971/01, όπως η γεωμορφολογία του εδάφους, το ίχνος της βλάστησης, κ.λπ.:

6α. Η εξεταζόμενη περιοχή περιλαμβάνει τρεις αμμόδεις ακτές μήκους 120μ, 150μ., και 360 μ., (περιοχές μεταξύ των κορυφών αιγιαλού 3-15, 27-34, 55-80) με τα όπισθεν αυτών επίπεδα ή σχεδόν επίπεδα εδάφη. Ανάμεσα τους παρεμβάλλονται βραχώδεις λόφοι που κατά τόπους είτε καταλήγουν στη θάλασσα με σχεδόν κατακόρυφα πρανή (γκρεμούς) σε ύψη στέψης από 6 μ. έως 12 μ., (περιοχές μεταξύ των κορυφών αιγιαλού 34-51, 15-22) είτε σβήνουν ομαλά στη θάλασσα με ήπιες κλίσεις, οι οποίες συνεχίζονται έτσι και υποθαλάσσια, αποσβένοντας έτσι την ενέργεια των κυμάτων (περιοχές 22-27, 51-55).

6β. Το ανοιχτό πέλαγος στο οποίο "βλέπει" η εξεταζόμενη ακτή δημιουργεί έντονο χειμέριο κυματισμό που για την απόσβεση του διανύει διαδρομή έως και 25 μ. επί των βραχωδών ήπιων πρανών της ακτής φτάνοντας σε ύψη 3-6 μ., ενώ στις αμμόδεις ακτές η αντίστοιχη διαδρομή κυμαίνεται μεταξύ 40-50 μ. και σε ύψη στέψης 3.5 - 4 μ.

6γ. Στο πέρας των επίπεδων αμμωδών ακτών απαντάται και το φαινόμενο των αμμοθινών που σαφώς διαφοροποιούνται από τις εκτάσεις της ενδοχώρας, τόσο με την αμμώδη σύσταση τους, όσο και με το εξέχον ύψος

τους, αλλά και την άγρια, αραιή ή πυκνή θαμνώδη φυτοκάλυψή τους με σκίνα, λυγαριές, θυμάρια, κ.λπ. Μέσω της αεροφωτογραφίας του 1945 επιβεβαιώνεται ότι αυτές οι ζώνες ουδέποτε καλλιεργήθηκαν ή ασκήθηκαν επί αυτών πράξεις νομής και κατοχής. Οι αμμοθίνες αυτές αποτελούν το τελευταίο προ της ενδοχώρας συστατικό μέρος του αιγιαλού, ανήκουν στη δημόσια κτήση, είναι ανεπίδεκτες κτήσης ιδιωτικών δικαιωμάτων και καταγράφονται ως πράγματα κοινόχρηστα που ανήκουν κατά κυριότητα στο Δημόσιο, το οποίο τα προστατεύει και τα διαχειρίζεται. Ακολουθώντας τα όσα προβλέπουν τα σχετικά άρθρα περί του "παλαιού αιγιαλού" (άρθρο 6 ν. 2971/2001, άρθρο 11 ν. 4281/2014), η Επιτροπή χαρακτηρίζει αυτές τις εκτάσεις ως παλαιό αιγιαλό (περιοχές μεταξύ των κορυφών 1"-4", 5"-8", 9"-15" με μπλε χρώμα γραμμής).

6δ. Στην μεγάλη αμμώδη ακτή των 360 μ. του Πλατύ Γιαλού εντοπίζεται εκβολή χειμάρρου. Στο σημείο αυτό και εσώτερα της αμμώδους ακτής, στην επιφάνεια της ξερής (λόγω θέρους) αργιλώδους κοίτης του χειμάρρου διαπιστώθηκαν από την Επιτροπή σημαντικά ίχνη άλατος, στοιχείο που καταδεικνύει ότι κατά την χειμερινή περίοδο η επίδραση της θάλασσας είναι άμεση. Για τον λόγο αυτό η Επιτροπή συμπεριλαμβάνει ένα μικρό τμήμα της κοίτης, στην εκβολή του χειμάρρου εντός της ζώνης αιγιαλού (περιοχή μεταξύ των κορυφών αιγιαλού 60-68).

6ε. Το φυσικό όριο βλάστησης συνίσταται από θαμνώδη και ποώδη φυσική βλάστηση (σχίνα, αγριοχορτα, κ.λπ.) και αποτελεί το πλέον ενδεικτικό στοιχείο για την χάραξη της οριογραμμής αιγιαλού, η οποία κατά κανόνα τίθεται στο όριο αυτό.

7. Παράκτιοι Πόροι:

Σχετικό και με τα μορφολογικά χαρακτηριστικά της εξεταζόμενης ακτής, είναι και το γεγονός ότι η Επιτροπή εντόπισε μια παράκτια περιοχή που το κάλλος της με τα ιδιαίτερα χαρακτηριστικά της την καθιστούν μοναδική, άξια να προστατευτεί από κάθε επεμβατική στο τοπίο ανθρώπινη δράση, με δεδομένο μάλιστα ότι μέχρι σήμερα η ζώνη αυτή και η όμορη ευρύτερη περιοχή είναι παρθένα, άνευ δόμησης και ότι η ευρύτερη εξεταζόμενη περιοχή εντάσσεται στην προστατευόμενη ζώνη NATURA 2000 (GR2420012: όρος Όχη, παράκτια ζώνη και νησίδες):

Πρόκειται για το τμήμα της βραχώδους ακτής μεταξύ των κορυφών 47 και 59 που "κλείνει" με την ευθυγραμμία 47-59, νοτιοανατολικά της οποίας το φυσικό έδαφος (σε υψόμετρα έως και +15 μ.) καλύπτεται από άμμο που μεταφέρεται εκεί με την δράση του ανέμου, παρασυρόμενη από τα σημαντικά αποθέματα άμμου της ακτής του Πλατύ Γιαλού. Η Επιτροπή έκρινε ότι η εν λόγω περιοχή δεν μπορεί να υπαχθεί στην έννοια του Παλαιού Αιγιαλού καθώς κάτω από το στρώμα της άμμου που είναι συσσωρευμένη επιφανειακά δια του ανέμου, υφίστανται τα μητρικά βραχώδη εδάφη σε φυσικά υψόμετρα που φτάνουν τα + 15μ.

8. τη μη ύπαρξη τεχνικών έργων στην περιοχή.

9. τη μη ύπαρξη καταγεγραμμένων δημοσίων κτημάτων, που βρίσκονται σε άμεση γειτνίαση με την παράκτια ζώνη.

10. το γεγονός ότι δεν υπάρχουν κτίσματα στη ζώνη παραλίας.

11. Για τον καθορισμό της οριογραμμής παραλίας η Επιτροπή έλαβε υπόψη τις διατάξεις της παρ. 2 του άρθρου 1, της παρ. 3 του άρθρου 2 και τις παρ. 1 και 5 του άρθρου 7 του ν. 2971/2001 και συνεκτιμώντας τα ειδικότερα γεωμορφολογικά στοιχεία και ιδιαίτερα χαρακτηριστικά του φυσικού περιβάλλοντος της περιοχής που προαναφέρθηκαν, αλλά και το γεγονός ότι πρόκειται για περιοχή που διέπεται από τις εκτός σχεδίου πολεοδομικές διατάξεις, αδόμητη, χωρίς μέχρι σήμερα παραλιακό δρόμο πρόσβασης προς την ακτή, προτείνει τη δημιουργία ζώνης παραλίας πλάτους δεκαπέντε (15) μέτρων, που θεωρείται απαραίτητη για την επικοινωνία ξηράς και θάλασσας και τανάπαλιν καθώς και για την εξυπηρέτηση κοινωφελών σκοπών.

αποφασίζει

α. Επανακαθορίζει την οριογραμμή του αιγιαλού με κόκκινη συνεχή πολυγωνική γραμμή στο από Ιούνιο 2021 υπόβαθρο ορθοφωτοχάρτη, με στοιχεία 1-2-...79-80, της οποίας οι κορυφές εξασφαλίζονται με συντεταγμένες από το κρατικό τριγωνομετρικό δίκτυο, όπου η κορυφή 1 είναι και κορυφή της πολυγωνικής οριογραμμής αιγιαλού της υπ' αρ. 14008/132512/4-9-2018 Διαπιστωτικής Πράξης του Συντονιστή της Αποκεντρωμένης Διοίκησης Θεσσαλίας - Στερεάς Ελλάδας που δημοσιεύθηκε στο Δ' 383/28-9-2018, ενώ η κορυφή 80 ταυτίζεται με την κορυφή 1 του Αιγιαλού της υπό στοιχεία 6496/Φ. αιγ.-παρ. /8-11-2004 απόφασης του Γενικού Γραμματέα Περιφέρειας Στερεάς Ελλάδας που δημοσιεύθηκε στο Δ' 1126/2-12-2004.

β. Καθορίζει το πρώτον την οριογραμμή της Παραλίας με κίτρινη συνεχή πολυγωνική γραμμή 1/2'...70/71', της οποίας οι κορυφές εξασφαλίζονται με συντεταγμένες από το κρατικό τριγωνομετρικό δίκτυο. Η οριογραμμή Παραλίας καθορίζεται κατά τρόπο που να απέχει σταθερή απόσταση δεκαπέντε (15) μέτρων από την οριογραμμή του αιγιαλού, πλην 2 θέσεων όπου μερικώς το πλάτος της ζώνης Παραλίας επαυξάνεται ελαφρώς ώστε να αποφεύγονται οι οξείες-απότομες αλλαγές πορείας της οριογραμμής αυτής, που δυσκολεύουν στην πράξη την υλοποίηση της ενιαίας ζώνης Παραλίας. Πρόκειται για τις θέσεις μεταξύ των κορυφών νο.29'-30' και νο.6Γ-62' (με μήκη Παραλίας 25μ., 26μ. αντίστοιχα), όπου το πλάτος της ζώνης παραλίας φτάνει αντιστοίχως τα 20.50 μ. και 21.70 μ. Με την οριοθέτηση της συγκεκριμένης 15μετρης ζώνης Παραλίας εξασφαλίζεται ικανό πλάτος για την επικοινωνία ξηράς-θάλασσας και αντίστροφα, διασφαλίζονται δηλαδή οι σκοποί της παρ. 2 του άρθρου 1της παρ. 3 του άρθρου 2 και της παρ. 1 του άρθρου 7 του ν. 2971/01. Η κορυφή νο.7Γ ταυτίζεται με την κορυφή 1' της οριογραμμής Παραλίας που καθορίστηκε με την


υπό στοιχεία 6496/Φ.αιγ.-παρ./8-11-2004 απόφαση του Γενικού Γραμματέα Περιφέρειας Στερεάς Ελλάδας που δημοσιεύθηκε στο Δ' 1126/2-12-2004.

γ. Την οριογραμμή Παλαιού Αιγιαλού με γαλάζια συνεχή πολυγωνική γραμμή σε τρεις θέσεις όπισθεν των αμμωδών ακτών, όπου εντοπίζονται συνεχόμενες της ακτής αμμοθίνες, που έχουν δημιουργηθεί κατά το παρελθόν από τα μέγιστα χειμέρια κύματα: μεταξύ των


κορυφών 1" - 4", 5" - 8" και 9" - 15", οι κορυφές των οποίων εξασφαλίζονται με συντεταγμένες από το κρατικό τριγωνομετρικό δίκτυο.


Η Επιτροπή


ΣΤΑΜΑΤΟΥΛΑ ΜΠΑΡΣΑΚΗ
ΔΗΜΗΤΡΗΣ ΠΡΟΚΑΚΗΣ
ΓΕΩΡΓΙΟΣ ΑΠΟΣΤΟΛΟΥ
ΝΙΚΟΛΑΟΣ ΠΑΝΤΕΡΗΣ

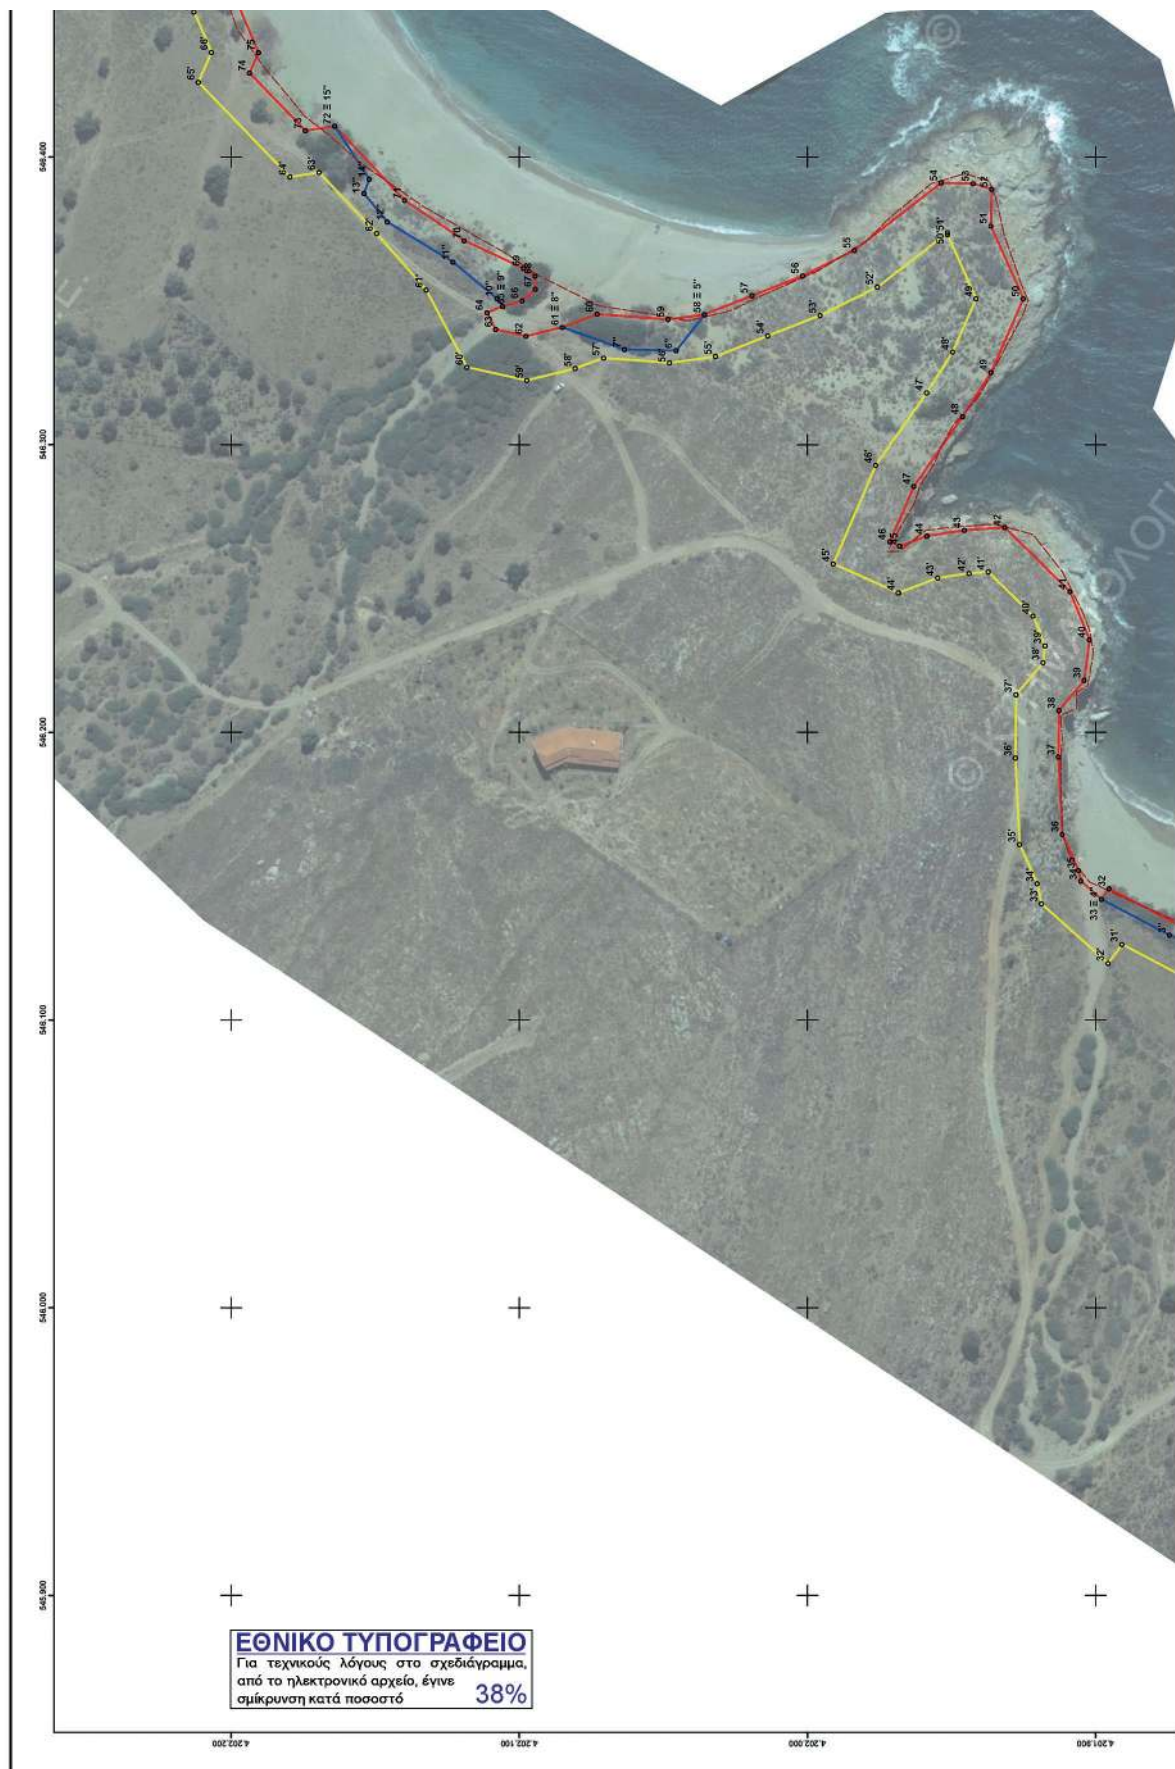

ΟΡΘΟΓΩΝΙΑ ΑΙΤΑΛΟΥ			ΟΡΘΟΓΩΝΙΑ ΠΑΛΑΙΟΥ			ΟΡΘΟΓΩΝΙΑ ΠΑΛΑΙΟΥ ΑΙΤΑΛΟΥ		
ΑΑ	X	Y	ΑΑ	X	Y	ΑΑ	X	Y
1	546.105.000	4.201.577.585	1	546.170.386	4.201.556.507	1	546.170.386	4.201.556.507
2	546.105.000	4.201.577.585	2	546.170.386	4.201.556.507	2	546.170.386	4.201.556.507
3	546.146.003	4.201.570.817	3	546.147.486	4.201.553.728	3	546.128.001	4.201.574.200
4	546.146.756	4.201.567.470	4	546.146.038	4.201.552.066	4	546.141.032	4.201.597.861
5	546.132.919	4.201.567.260	5	546.130.097	4.201.552.180	5	546.145.329	4.202.005.079
6	546.122.101	4.202.572.793	6	546.112.362	4.201.559.611	6	546.133.668	4.202.045.541
7	546.114.968	4.202.581.611	7	546.107.361	4.201.575.032	7	546.133.059	4.202.063.951
8	546.111.007	4.201.594.059	8	546.098.400	4.201.584.387	8	546.140.809	4.202.068.165
9	546.107.808	4.201.593.396	9	546.094.545	4.201.587.582	9	546.138.521	4.202.075.938
10	546.104.808	4.201.600.396	10	546.094.545	4.201.587.582	10	546.138.521	4.202.075.938
11	546.080.626	4.201.600.981	11	546.080.572	4.201.597.712	11	546.163.386	4.202.122.915
12	546.084.386	4.201.613.261	12	546.070.016	4.201.620.012	12	546.177.396	4.202.145.753
13	546.074.618	4.201.620.788	13	546.077.244	4.201.627.497	13	546.187.224	4.202.153.914
14	546.069.190	4.201.628.855	14	546.078.174	4.201.635.793	14	546.192.345	4.202.152.094
15	546.107.499	4.201.652.692	15	546.094.691	4.201.661.160	15	546.110.682	4.202.164.028
16	546.111.399	4.201.652.258	16	546.097.827	4.201.658.931			
17	546.115.071	4.201.657.144	17	546.107.361	4.201.664.021			
18	546.115.071	4.201.657.144	18	546.107.361	4.201.664.021			
19	546.147.601	4.201.668.273	19	546.138.653	4.201.701.320			
20	546.169.912	4.201.704.831	20	546.160.499	4.201.716.526			
21	546.181.583	4.201.715.716	21	546.170.588	4.201.725.973			
22	546.182.476	4.201.722.967	22	546.172.567	4.201.728.454			
23	546.187.809	4.201.742.478	23	546.177.988	4.201.741.387			
24	546.185.090	4.201.755.357	24	546.170.791	4.201.753.021			
25	546.185.090	4.201.755.357	25	546.170.791	4.201.753.021			
26	546.153.786	4.201.784.865	26	546.142.262	4.201.780.486			
27	546.184.202	4.201.815.675	27	546.133.797	4.201.807.286			
28	546.127.266	4.201.829.392	28	546.113.976	4.201.822.283			
29	546.121.586	4.201.838.173	29	546.103.110	4.201.838.132			
30	546.129.172	4.201.847.858	30	546.112.897	4.201.865.372			
31	546.138.203	4.201.862.225	31	546.118.332	4.201.896.761			
32	546.165.673	4.201.895.379	32	546.133.694	4.201.895.591			
33	546.141.811	4.201.900.815	33	546.141.811	4.201.900.815			
34	546.144.302	4.201.905.087	34	546.147.262	4.201.920.212			
35	546.152.017	4.201.905.868	35	546.161.026	4.201.926.322			
36	546.164.578	4.201.911.479	36	546.155.069	4.201.927.802			
37	546.159.370	4.201.912.799	37	546.113.083	4.201.937.601			
38	546.207.555	4.201.912.651	38	546.224.295	4.201.938.174			
39	546.218.025	4.201.933.821	39	546.230.148	4.201.937.464			
40	546.232.190	4.201.932.105	40	546.243.398	4.201.921.627			
41	546.241.811	4.201.933.821	41	546.243.398	4.201.921.627			
42	546.271.154	4.201.931.504	42	546.255.272	4.201.944.875			
43	546.270.195	4.201.945.528	43	546.253.601	4.201.964.767			
44	546.268.191	4.201.958.585	44	546.248.488	4.201.968.372			
45	546.264.703	4.201.967.866	45	546.258.592	4.201.993.887			
46	546.266.240	4.201.972.292	46	546.259.845	4.201.976.213			
47	546.285.519	4.201.983.033	47	546.318.027	4.201.958.055			
48	546.300.097	4.201.985.161	48	546.324.181	4.201.949.397			
49	546.300.097	4.201.985.161	49	546.324.181	4.201.949.397			
50	546.300.044	4.201.985.042	50	546.317.977	4.201.951.362			
51	546.370.025	4.201.985.293	51	546.373.676	4.201.951.339			
52	546.388.795	4.201.985.056	52	546.354.788	4.201.975.599			
53	546.390.727	4.201.942.519	53	546.344.888	4.201.995.497			
54	546.390.941	4.201.953.595	54	546.317.827	4.202.013.718			
55	546.367.513	4.201.983.623	55	546.338.596	4.202.031.625			
56	546.350.021	4.202.010.751	56	546.318.111	4.202.030.352			
57	546.350.021	4.202.010.751	57	546.318.111	4.202.030.352			
58	546.345.209	4.202.035.679	58	546.326.400	4.202.080.489			
59	546.345.486	4.202.048.280	59	546.322.301	4.202.097.763			
60	546.345.115	4.202.072.950	60	546.326.853	4.202.118.123			
61	546.340.809	4.202.084.946	61	546.353.757	4.202.132.283			
62	546.337.701	4.202.097.480	62	546.373.344	4.202.149.597			
63	546.340.016	4.202.100.088	63	546.394.614	4.202.169.517			
64	546.340.809	4.202.111.188	64	546.385.088	4.202.173.562			
65	546.340.809	4.202.111.188	65	546.385.088	4.202.173.562			
66	546.350.021	4.202.088.852	66	546.418.394	4.202.206.724			
67	546.354.057	4.202.094.303	67	546.450.411	4.202.212.718			
68	546.358.557	4.202.094.354	68	546.468.625	4.202.219.698			
69	546.361.299	4.202.098.438	69	546.502.277	4.202.232.565			
70	546.370.914	4.202.139.712	70	546.524.866	4.202.240.352			
71	546.368.855	4.202.139.712	71	546.524.866	4.202.240.352			
72	546.400.098	4.202.141.181	72	546.554.430	4.202.242.840			
73	546.400.098	4.202.141.181						
74	546.429.146	4.202.181.525						
75	546.438.399	4.202.190.373						
76	546.656.025	4.202.198.805						
77	546.473.978	4.202.205.623						
78	546.507.413	4.202.218.469						
79	546.530.189	4.202.226.373						
80	546.548.800	4.202.235.540						

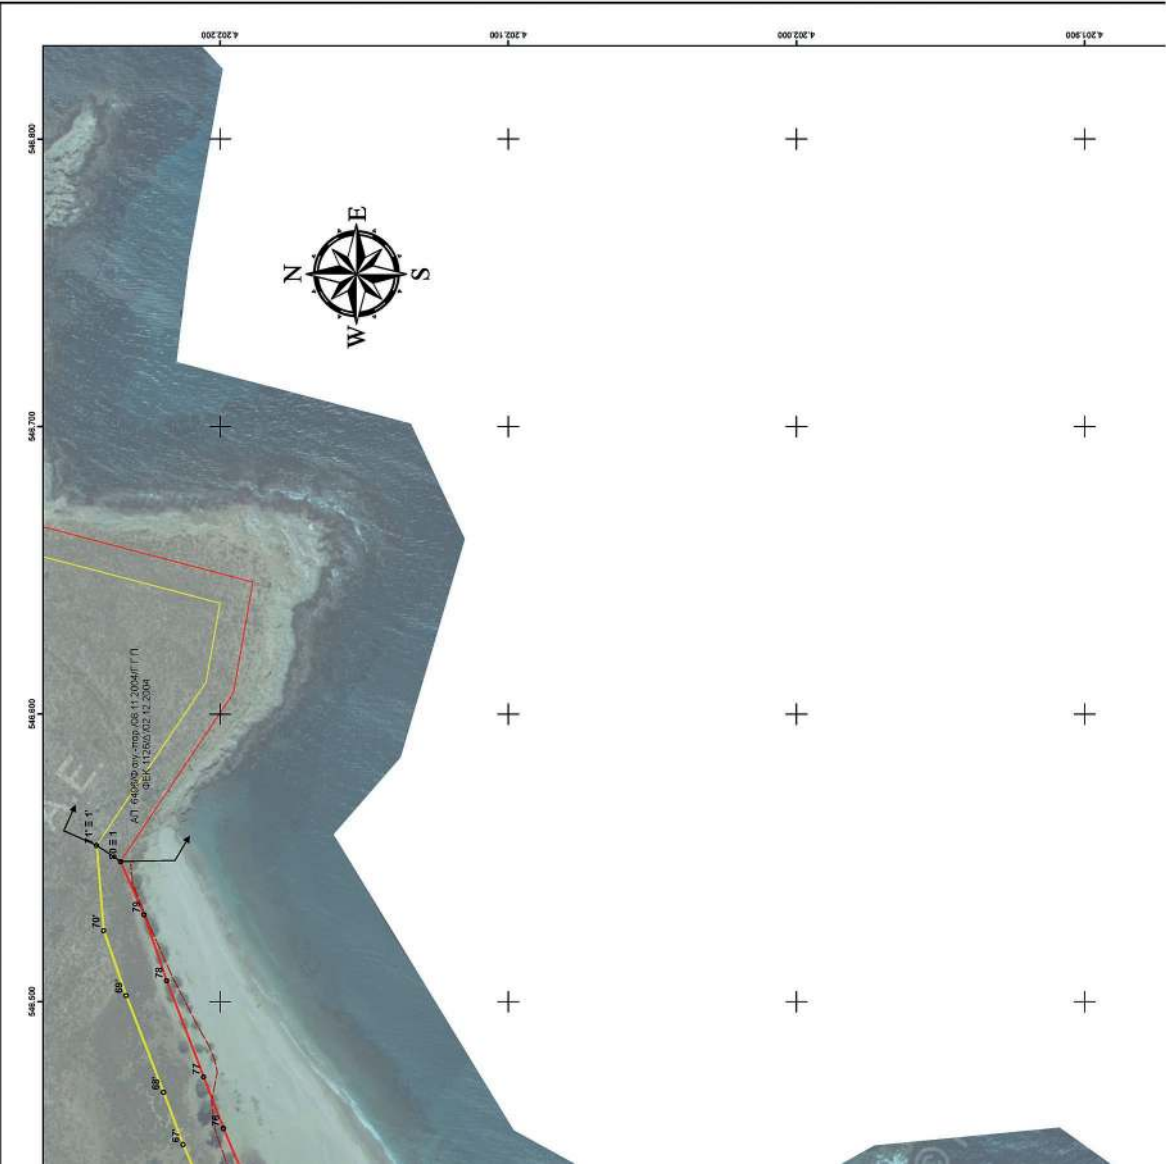

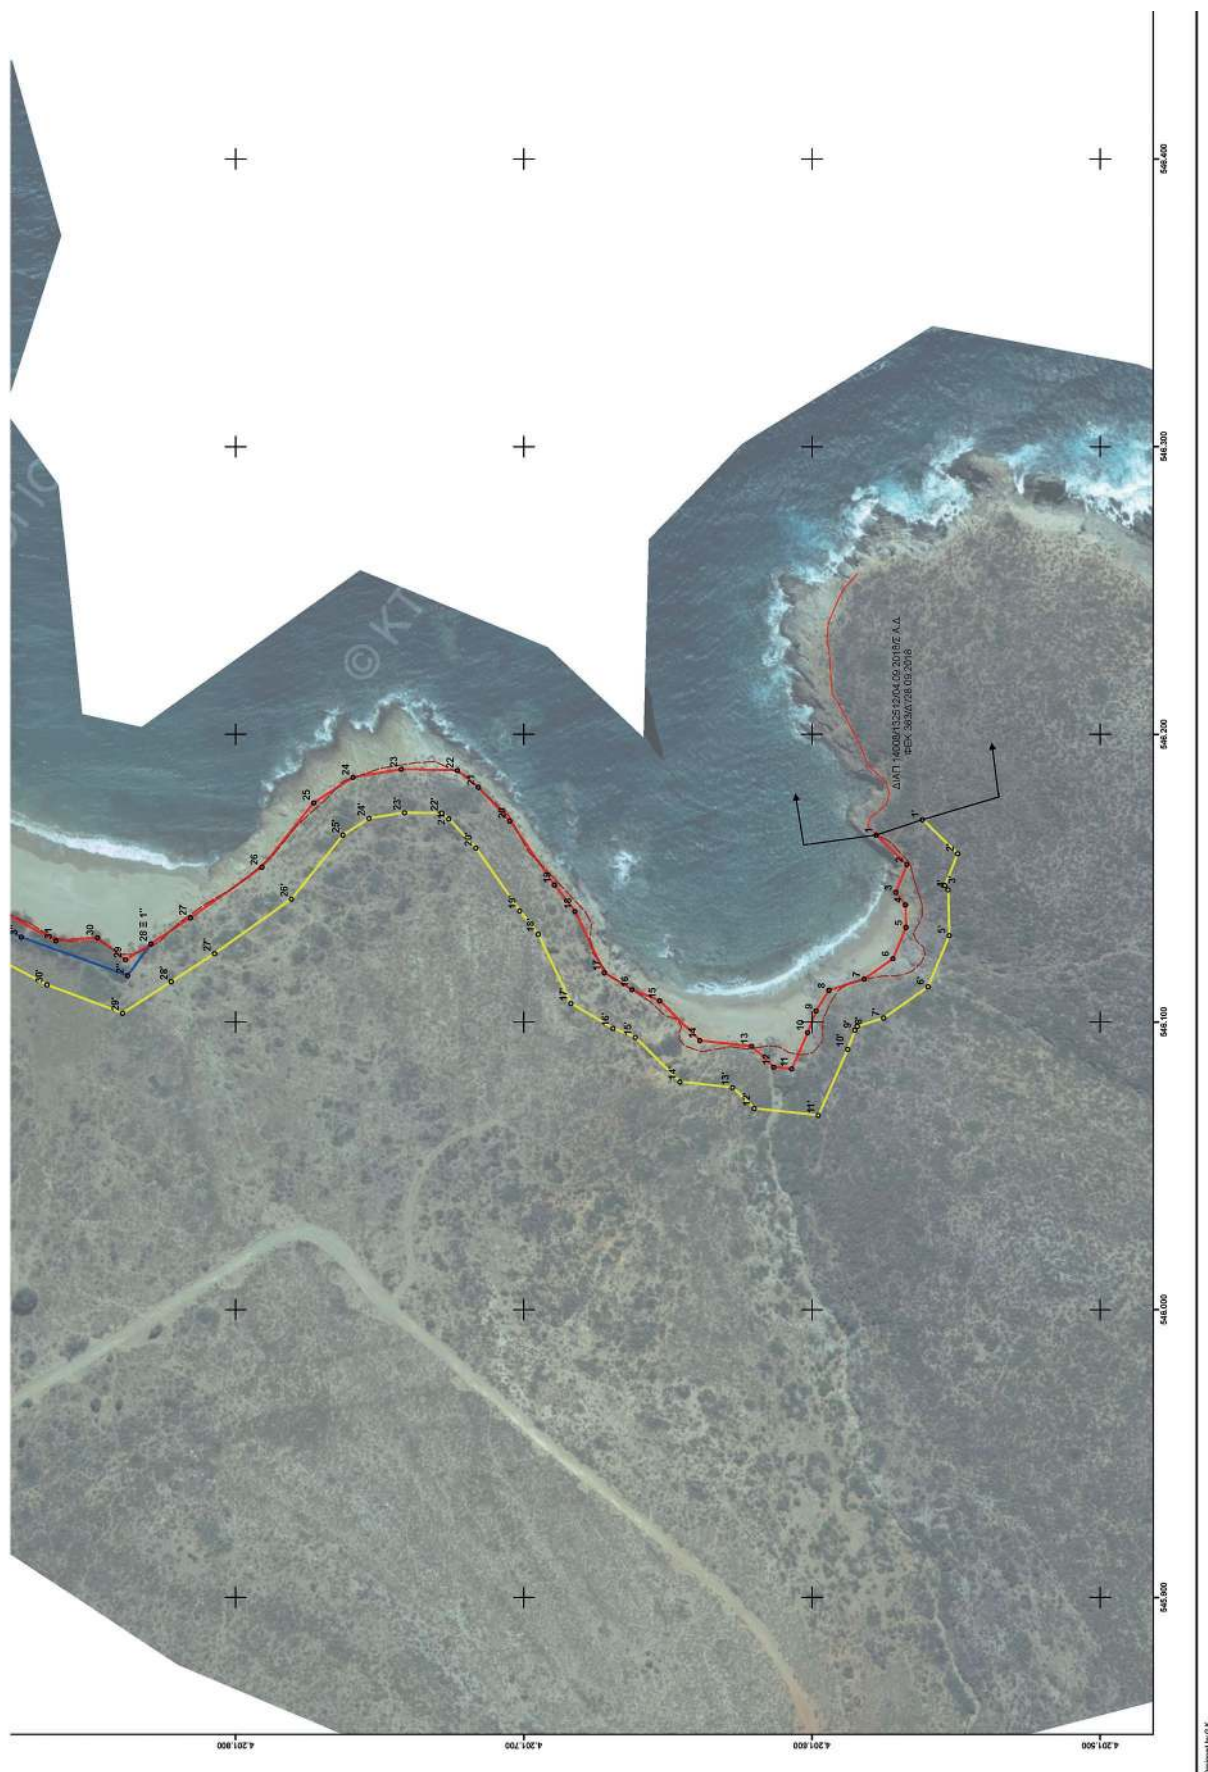

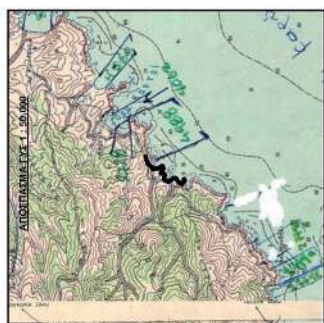

ΥΠΟΜΝΗΜΑ ΓΡΑΜΜΩΝ

- Νέος αιγιαλός (1)
— Νέα Παραλία (2)
— Νέος Παλ. Αιγιαλός (3)
— Υφιστάμενος αιγιαλός (11)
— Υφιστάμενη Παραλία (12)
- - - Καταργηθείς Αιγιαλός (21)
↔ Βελάκι Αλληλεπής (51)



ΕΛΛΗΝΙΚΗ ΔΗΜΟΚΡΑΤΙΑ
ΓΕΝ. ΔΙΕΥΘΥΝΣΗ ΦΟΡΤΗΣ ΠΟΛΙΤΙΚΗΣ & ΔΗΜ. ΠΕΡΙΟΥΣΙΑΣ
ΓΕΝ. ΔΙΕΥΘΥΝΣΗ ΔΗΜ. ΠΕΡΙΟΥΣΙΑΣ & ΚΟΙΝΩΦΕΛΩΝ ΠΕΡΙΟΥΣΙΩΝ
ΚΤΗΜΑΤΙΚΗ ΥΠΗΡΕΣΙΑ ΕΥΘΥΙΑΣ

ΟΡΘΗ

ΤΟΠΟΓΡΑΦΙΚΟ ΔΙΑΓΡΑΜΜΑ ΕΠΑΝΑΚΑΘΟΡΙΣΜΟΥ
ΟΡΙΟΓΡΑΜΜΩΝ ΔΙΠΑΛΟΥ & ΚΑΘΟΡΙΣΜΟΥ ΠΑΡΑΛΙΑΣ

ΚΑΛΑΜΙ - ΜΑΚΡΥΣ ΓΥΑΛΟΣ, Τ.Κ. ΠΛΑΤΑΝΙΣΤΟΥ, ΔΗΜΟΥ ΚΑΡΥΣΤΟΥ
Π.Ε. ΕΥΒΟΙΑΣ

ΟΡΙΟΓΡΑΦΙΚΟ ΔΙΑΓΡΑΜΜΑ

ΥΠΟΜΗΝΙΑ ΕΠΙΤΡΟΠΗΣ

Το παρόν υπομνηματικό διάγραμμα συντάχθηκε την από 08 - 08 - 2021 Έγκριση της Επιτροπής Οριογραφίας του άρθρου 3 Ν. 279/1201. Οι μετρήσεις πραγματοποιήθηκαν τον Απρίλιο του 2021 σύμφωνα με τον ΕΛΠΕΔ 87.

Επικυρωτική σφραγίδα
Επικυρωτική υπογραφή
Επικυρωτική τοποθέτηση

ΟΝ ΠΡΟΕΔΡΟΣ

1. Μπακογιάννη Ελευθερία
ΕΠΙΤΡΟΠΗ ΕΥΘΥΙΑΣ

2. Παπαγιάννη Δημήτρης
Α.Τ.Ε. ΠΕΑ

3. Αλεξίου Γεώργιος
ΠΑΡΑΡΤΗΜΑ 2

4. Παπαγιάννη Γεώργιος
Π.Α.Ε. ΠΕΑ

5.

ΤΑ ΜΕΛΗ

ΥΠΗΡΕΣΙΑ ΥΠΟΚΥΦΕΛΩΝ ΤΩΝ ΣΧΕΔΙΩΝ

Υπηρεσία υποκυφελώσεων από ΣΧΕΔΙΑΣΤΗ ΚΑΙ
Ημερομηνία: 2021.05.22 14:56:22 EEST

ΚΙΛΟΜΕΤΡΑ 1 : 1.000

Ο ΣΥΝΤΕΛΕΣΤΗΣ

ΧΡΟΝΟΛΟΓΙΑ : ΙΟΥΝΙΟΣ 2021

ΣΦΡΑΓΙΣΤΕ

ΠΙΝΑΚΙΔΑ : 1 / 1

Η Επιτροπή Οριογραφίας της Κορνήσιας Υπηρεσίας
179 8502021

Προϊστάμενος

Α.Τ.Ε. ΠΕΑ

Μετρήσεις

ΕΠΙΤΡΟΠΗ ΕΥΘΥΙΑΣ

Η παρούσα απόφαση με την έκθεση της Επιτροπής και το υπόβαθρο ορθοφωτοχάρτη, να δημοσιευθούν στην Εφημερίδα της Κυβερνήσεως και να αναρτηθούν στην ιστοσελίδα του Υπ. Οικονομικών (<https://www1.gsis.gr/gsp/dhpe/publicgis/faces/homeShore>), σύμφωνα με την παρ. 3 του άρθρου 4 ν. 2971/2001.

Λάρισα, 30 Σεπτεμβρίου 2021

Ο Ασκών καθήκοντα Συντονιστή
Αποκεντρωμένης Διοίκησης
ΚΩΝΣΤΑΝΤΙΝΟΣ ΠΑΠΠΑΣ

Αριθμ. 177753

(2)

Κήρυξη ως αναδασωτέας έκτασης εμβαδού 11,707 στρ., στην θέση «Κουτσούρι» Κ. Σκούρτων Δ.Ε. ΔερβENOχωρίων του Δήμου Τανάγρας Ν. Βοιωτίας.

Ο ΣΥΝΤΟΝΙΣΤΗΣ ΑΠΟΚΕΝΤΡΩΜΕΝΗΣ
ΔΙΟΙΚΗΣΗΣ ΘΕΣΣΑΛΙΑΣ - ΣΤΕΡΕΑΣ ΕΛΛΑΔΑΣ

Έχοντας υπόψη:

1. Τις διατάξεις της παρ. 1 του άρθρου 24 και της παρ. 3 του άρθρου 117 του Συντάγματος.
2. Τις διατάξεις των άρθρων 6 και 280 ν. 3852/2010 «Νέα Αρχιτεκτονική της Αυτοδιοίκησης και της Αποκεντρωμένης Διοίκησης - Πρόγραμμα Καλλικράτης» (Α' 87).
3. Τις διατάξεις του π.δ. 138/2010 «Οργανισμός Αποκεντρωμένης Διοίκησης Θεσσαλίας - Στερεάς Ελλάδας» (Α' 231).
4. Τις διατάξεις του ν. 998/1979 «Περί προστασίας των δασών και των δασικών εν γένει εκτάσεων της χώρας» (Α' 289) και συγκεκριμένα: α) τις παρ. 1 και 3 του άρθρου 41 και της παρ. 1 του άρθρου 38, όπως τροποποιήθηκαν ή αντικαταστάθηκαν με το άρθρο 35 ν. 4280/2014 και β) του άρθρου 3, όπως αντικαταστάθηκε με της παρ. 4 του άρθρου 32 του ιδίου ως άνω νόμου.
5. Τις διαταγές του Υπουργείου Γεωργίας: α) 160417/1180/8-7-80, β) 182447/3049/24-9-80 και γ) 204262/4545/23-11-10 Υ.Π.Ε.Κ.Α..

6. Την υπ' αρ. 6985/85797/1-6-2017 (Β' 2003) απόφαση Συντονιστή Α.Δ.Θ.Στ.Ε. «Περί μεταβίβασης δικαιώματος υπογραφής» και την υπ' αρ. 13917/15-5-2017 απόφ. Υπ. Εσωτερικών (Υ.Ο.Δ.Δ. 250).

7. Η υπ' αρ. 92801/31-12-2020 απόφαση του Υπ. Εσωτερικών (Υ.Ο.Δ.Δ. 1094) περί «Αυτοδίκαιης απαλλαγής του Νικολάου Ντίτορα του Ευαγγέλου από τα καθήκοντα του Συντονιστή ΑΔΘ-ΣΕ και ορισμού ασκούντος καθήκοντα Συντονιστή ΑΔΘ-ΣΕ.».

8. Την υπ' αρ. 221525/4195/21-9-11 εγκύκλιο διαταγή ΥΠΕΚΑ.

9. Την υπ' αρ. 174710/27-8-2021 πρόταση του Δασαρχείου Θηβών, από την οποία προκύπτει ότι η έκταση που αναφέρεται στο θέμα, είχε κατά το χρόνο καταστροφής της, που έγινε από πυρκαγιά, δασικό χαρακτήρα κατά την έννοια της παρ. 1 του άρθρου 3 του ν. 998/1979, καλυπτόμενη από δασική βλάστηση πρίνων σε ποσοστό 70% - 80%, αποφασίζουμε:

Κηρύσσουμε αναδασωτέα την δασικού χαρακτήρα έκταση εμβαδού 11,707 στρ., στην θέση «Κουτσούρι» Κ. Σκούρτων Δ.Ε. ΔερβENOχωρίων του Δήμου Τανάγρας Ν. Βοιωτίας, με σκοπό αφ' ενός μεν την διατήρηση του δασικού χαρακτήρα, ώστε να αποκλειστεί η διάθεσή της για άλλο προορισμό, αφ' ετέρου δε την επαναδημιουργία της δασικής βλάστησης με φυσική ή τεχνητή αναγέννηση.

Η έκταση απεικονίζεται στο συνημμένο τοπογραφικό διάγραμμα και προσδιορίζεται επακριβώς από τα στοιχεία του πίνακα συντεταγμένων, το οποίο αποτελεί αναπόσπαστο μέρος της αποφάσεως αυτής και έχει τα εξής όρια:

Ανατολικά: Με έκταση δασικού χαρακτήρα.

Δυτικά: Με έκταση δασικού χαρακτήρα.

Βόρεια: Με έκταση δασικού χαρακτήρα.

Νότια: Με έκταση δασικού χαρακτήρα.


Επιτρέπεται υποβολή κατ' αυτής, αίτησης ακύρωσης στο αρμόδιο Διοικητικό Εφετείο εντός προθεσμίας εξήντα (60) ημερών, που αρχίζει από την επομένη της δημοσίευσής της (άρθρο 46 π.δ. 18/1989).

Από τις διατάξεις της απόφασης αυτής δεν προκαλείται δαπάνη σε βάρος του κρατικού προϋπολογισμού.

ΤΟΠΟΓΡΑΦΙΚΟ ΣΧΕΔΙΑΓΡΑΜΜΑ

Δημόσιο Δάσος που κήκε στις 12-08-2021, στη θέση « Κουτσούρι » Τ.Κ. Σκούρτων, Δ.Ε. Δερβενοχωρίων, Δήμου Τανάγρας, εμβαδού – 11,707 στρεμμάτων.

ΑΠΟΣΠΑΣΜΑ Φ.Χ. ΓΥΣ 6424/7
ΚΛΙΜΑΚΑ 1:5.000

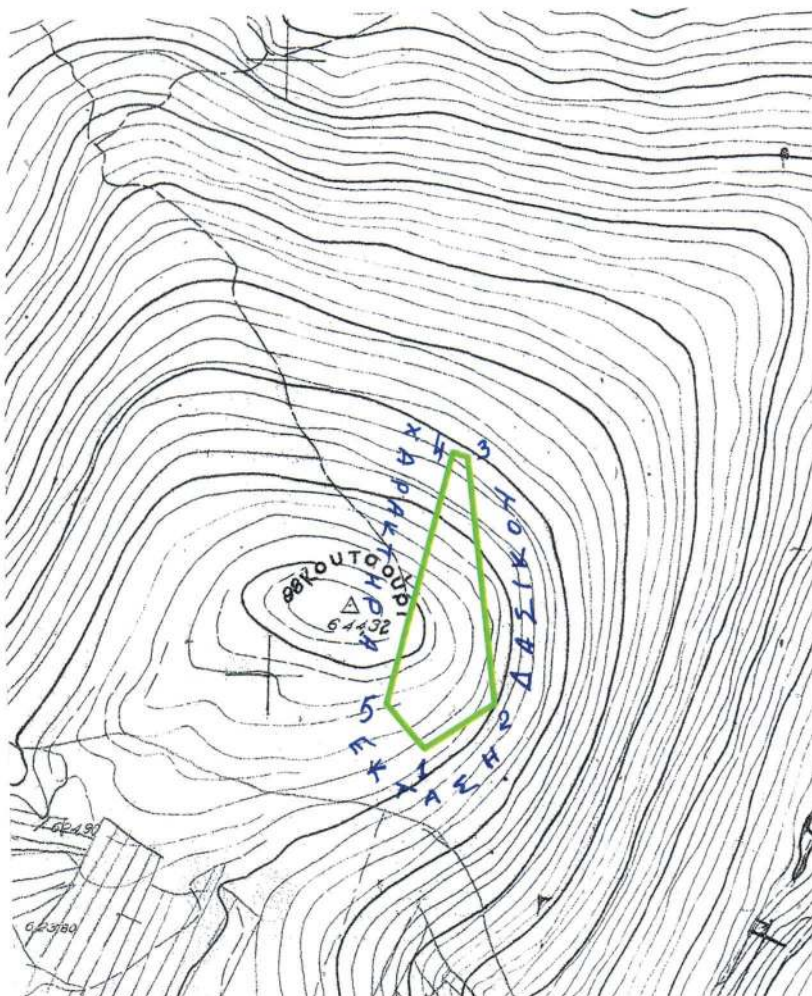

ΕΘΝΙΚΟ ΤΥΠΟΓΡΑΦΕΙΟ
Για τεχνικούς λόγους στο σχεδιάγραμμα,
από το ηλεκτρονικό αρχείο, έγινε
σμίκρυνση κατά ποσοστό **81%**

Συντεταγμένες ΕΓΣΑ 87
Εμβαδόν- 11,707 στρεμμ.

- 1 X=466777.618 Y=4229282.519
- 2 X=466834.831 Y=4229318.754
- 3 X=466813.574 Y=4229519.033
- 4 X=466801.494 Y=4229522.271
- 5 X=466747.000 Y=4229319.000

Ανήκει στην υπ' αριθ. <u>197753/1-9-21</u> απόφαση μας. ΘΕΩΡΗΘΗΚΕ Λιβαδία <u>19</u> 2021 Με εντολή του <u>6</u> του Α.Δ.Θ.Σ.Ε.. Ο Διευτ. Δασών <u>Ν. Βοιωτίας</u>. <i>Ιωάννης Α. Τρίβας</i> Δασολόγος	ΕΛΕΓΧΘΗΚΕ ΘΗΒΑ 27-8-2021 Ο ΔΙΣΤΑΥΡΗΣ ΘΗΒΩΝ <i>ΣΑΒΒΑΣ ΚΑΤΣΙΑΝΗΣ</i> ΔΑΣΟΛΟΓΟΣ	ΘΗΒΑ 27-8-2021 Ο ΣΥΝΤΑΚΤΗΣ <i>[Signature]</i> ΚΩΝ/ΝΟΣ ΑΜΟΙΡΙΔΗΣ ΔΑΣΟΛΟΓΟΣ
--	---	--

Η απόφαση αυτή να δημοσιευθεί στην Εφημερίδα της Κυβερνήσεως.

Λιβαδειά, 1 Σεπτεμβρίου 2021

Με εντολή Συντονιστή
Αποκεντρωμένης Διοίκησης
Ο Διευθυντής Δασών Ν. Βοιωτίας
ΙΩΑΝΝΗΣ ΓΡΙΒΑΣ