



ΕΦΗΜΕΡΙΔΑ ΤΗΣ ΚΥΒΕΡΝΗΣΕΩΣ ΤΗΣ ΕΛΛΗΝΙΚΗΣ ΔΗΜΟΚΡΑΤΙΑΣ

12 Οκτωβρίου 2021

ΤΕΥΧΟΣ ΤΕΤΑΡΤΟ

Αρ. Φύλλου 670

ΠΕΡΙΕΧΟΜΕΝΑ

ΑΠΟΦΑΣΕΙΣ

1. Μερική ανάκληση της υπ' αρ. 2427/24-10-1991 απόφασης του Νομάρχη Ευβοίας «Κήρυξη αναδασωτέας έκτασης 127,800 στρεμ. στη θέση Θαψά του Δήμου Κύμης Ν. Ευβοίας» (Δ' 821), για έκταση συνολικού εμβαδού 7621,06 τ.μ., στη θέση «Θαψά» στα όρια της χωρικής αρμοδιότητας της Δ.Κ. Κύμης της ΔΕ. Κύμης του Δήμου Κύμης - Αλιβερίου, Π.Ε. Ευβοίας.
2. Τροποποίηση ρυμοτομικού σχεδίου στο Ο.Τ. 1197 του ρυμοτομικού σχεδίου πόλης Καλαμάτας, για άρση ρυμοτομικής απαλλοτρίωσης, σε εφαρμογή της 41/2020, απόφασης του Τριμελούς Διοικητικού Πρωτοδικείου Καλαμάτας.

ΑΠΟΦΑΣΕΙΣ

Αριθμ. 189491

(1)

Μερική ανάκληση της υπ' αρ. 2427/24-10-1991 απόφασης του Νομάρχη Ευβοίας «Κήρυξη αναδασωτέας έκτασης 127,800 στρεμ. στη θέση Θαψά του Δήμου Κύμης Ν. Ευβοίας» (Δ' 821), για έκταση συνολικού εμβαδού 7621,06 τ.μ., στη θέση «Θαψά» στα όρια της χωρικής αρμοδιότητας της Δ.Κ. Κύμης της ΔΕ. Κύμης του Δήμου Κύμης - Αλιβερίου, Π.Ε. Ευβοίας.

Ο ΣΥΝΤΟΝΙΣΤΗΣ

ΑΠΟΚΕΝΤΡΩΜΕΝΗΣ ΔΙΟΙΚΗΣΗΣ

ΘΕΣΣΑΛΙΑΣ - ΣΤΕΡΕΑΣ ΕΛΛΑΔΑΣ

Έχοντας υπόψη:

1. Την παρ. 1 του άρθρου 24 και την παρ. 3 του άρθρου 117 του Συντάγματος.
2. Το άρθρο 280 του ν. 3852/2010 «Νέα Αρχιτεκτονική της Αυτοδιοίκησης και της Αποκεντρωμένης Διοίκησης - Πρόγραμμα Καλλικράτης» (Α' 87).
3. Το π.δ. 138/2010 «Οργανισμός της Αποκεντρωμένης Διοίκησης Θεσσαλίας - Στερεάς Ελλάδας» (Α' 231).

4. Το άρθρο 44 του ν. 998/1979 «Περί προστασίας των δασών και των δασικών εν γένει εκτάσεων της Χώρας» (Α' 289).

5. Την παρ. 9 του άρθρου 17 του ν. 3889/2010 (Α' 182), η οποία προστέθηκε με την παρ. 3 του άρθρου δεύτερο του ν. 4462/2017 (Α' 39).

6. Τα άρθρα 28 και 28Α του ν. 4325/2015 «Εκδημοκρατισμός της Διοίκησης - Καταπολέμηση Γραφειοκρατίας και Ηλεκτρονική Διακυβέρνηση. Αποκατάσταση αδικιών και άλλες διατάξεις» (Α' 47).

7. Την υπ' αρ. 92801/31-12-2020 απόφαση του Υφυπουργού Εσωτερικών «Αυτοδίκαιη απαλλαγή του Νικολάου Ντίτορα του Ευαγγέλου από τα καθήκοντα του Συντονιστή Αποκεντρωμένης Διοίκησης Θεσσαλίας - Στερεάς Ελλάδας και ορισμού ασκούντος καθήκοντα Συντονιστή Αποκεντρωμένης Διοίκησης Θεσσαλίας - Στερεάς Ελλάδας» (Υ.Ο.Δ.Δ 1094).

8. Την υπ' αρ. 117080/6353/13-11-2014 (ΑΔΑ: 77ΣΕ0-ΙΒ3) εγκύκλιο της Γενικής Διεύθυνσης Ανάπτυξης και Προστασίας Δασών και Αγροπεριβάλλοντος του Υ.Π.Ε.ΚΑ. «Περί της διαδικασίας άρσης ή ανάκλησης αποφάσεων αναδάσωσης».

9. Την υπ' αρ. 153373/441/22-2-2017 (ΑΔΑ: 61ΤΗ4653Π8-Ω7Θ) εγκύκλιο του ΥΠΕΝ «Περιοχές κηρυγμένων αναδασωτέων εκτάσεων στους αναρτημένους δασικούς χάρτες».

10. Την υπ' αρ. 2427/24.10.1991 απόφαση του Νομάρχη Ευβοίας «Κήρυξη αναδασωτέας έκτασης 127,800 στρεμ. στη θέση Θαψά του Δήμου Κύμης Ν. Ευβοίας» (Δ' 821).

11. Το περιεχόμενο του δασικού χάρτη του συνόλου της Περιφερειακής Ενότητας Εύβοιας, που αναρτήθηκε με την υπ' αρ. 93/3054/20-1-2017 (ΑΔΑ: 715ΟΟΡ10-Λ3Τ) απόφαση της Διεύθυνσης Δασών Ν. Εύβοιας, όπως έχει τροποποιηθεί, στον οποίο τα τμήματα Α και Β έχουν τον Κωδικό ΑΝ-ΑΑ.

12. Την υπ' αρ. 91556/10-5-2021 θετική εισήγηση του Δασαρχείου Αλιβερίου, με συνημμένη σε αυτή την υπό στοιχεία ΔΥ/10-5-2021 έκθεση αυτοψίας - φωτοερμηνείας της Δασολόγου του Δασαρχείου Αλιβερίου Παρασκευής Σπυρούλη, για τη μερική ανάκληση της (10) σχετικής απόφασης, για έκταση συνολικού εμβαδού 7621,06 τ.μ., αποτελούμενη από δύο τμήματα εμβαδού Α=2397,80 τ.μ., και Β=5.223,26 τ.μ., στη θέση «Θαψά» στα όρια της χωρικής αρμοδιότητας της Δ.Κ. Κύμης της

Δ.Ε. Κύμης του Δήμου Κύμης - Αλιβερίου, επειδή κατά τον κρίσιμο χρόνο της κήρυξης και διαχρονικά είχε μη δασικό χαρακτήρα.

13. Το υπ' αρ. 158477/3-8-2021 έγγραφο της Διεύθυνσης Δασών Ν. Ευβοίας, με το οποίο εκφράζεται η σύμφωνη γνώμη της, αποφασίζουμε:

Ανακαλούμε μερικώς, λόγω πλάνης περί τα πραγματικά δεδομένα, την υπ' αρ. 2427/24-10-1991 απόφαση του Νομάρχη Ευβοίας «Κήρυξη αναδασωτέας έκτασης 127,800 στρεμ. στη θέση Θαψά του Δήμου Κύμης Ν. Ευβοίας» (Δ' 821), για έκταση συνολικού εμβαδού 7621,06 τ.μ., αποτελούμενη από δύο τμήματα εμβαδού Α=2397,80 τ.μ., και Β=5.223,26 τ.μ., στη θέση «Θαψά» στα όρια της χωρικής αρμοδιότητας της Δ.Κ. Κύμης της Δ.Κ. Κύμης του Δήμου Κύμης - Αλιβερίου, επειδή κατά


τον κρίσιμο χρόνο της κήρυξης και διαχρονικά είχε μη δασικό χαρακτήρα.

Η συνολική έκταση απεικονίζεται στο συνημμένο τοπογραφικό διάγραμμα κλίμακας 1:3.000, με στοιχεία περιμέτρου (1, 2, 3, ..., 16, 17, 18) τμήμα Α και με στοιχεία περιμέτρου (19, 20, 21, ..., 48, 49, 50) τμήμα Β, το οποίο αποτελεί αναπόσπαστο μέρος της παρούσας και προσδιορίζεται επακριβώς από τις αντίστοιχες συντεταγμένες σε ΕΓΣΑ '87.

Κατά τα λοιπά παραμένει σε ισχύ η (10) σχετική απόφαση.

Η παρούσα ισχύει από τη δημοσίευσή της στην Εφημερίδα της Κυβερνήσεως.

Από τις διατάξεις της απόφασης αυτής δεν προκαλείται δαπάνη σε βάρος του κρατικού προϋπολογισμού.

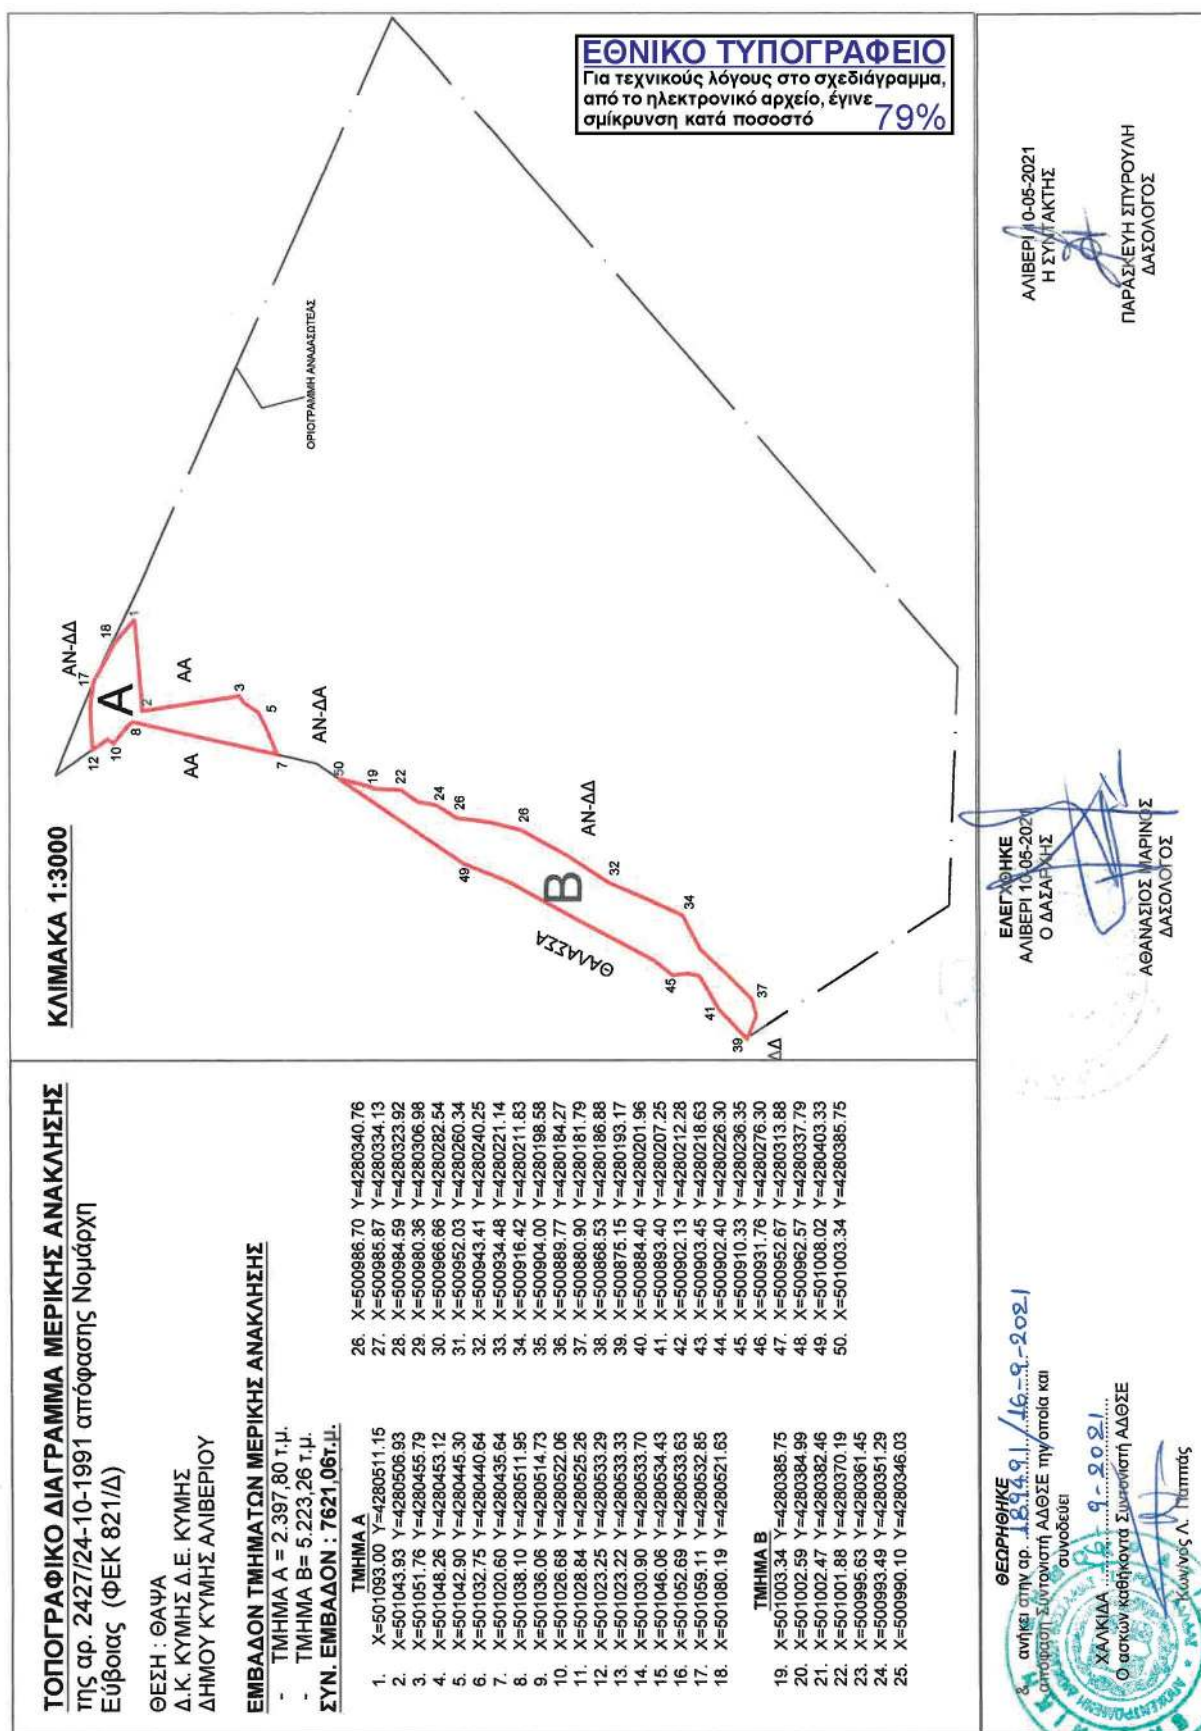

Η απόφαση αυτή να δημοσιευθεί στην Εφημερίδα της Κυβερνήσεως.

Χαλκίδα, 16 Σεπτεμβρίου 2021

Ο Ασκών Καθήκοντα Συντονιστή
Αποκεντρωμένης Διοίκησης
ΚΩΝΣΤΑΝΤΙΝΟΣ ΠΑΠΠΑΣ

Αριθμ. 290633

(2)

Τροποποίηση ρυμοτομικού σχεδίου στο Ο.Τ. 1197 του ρυμοτομικού σχεδίου πόλης Καλαμάτας, για άρση ρυμοτομικής απαλλοτρίωσης σε εφαρμογή της 41/2020, απόφασης του Τριμελούς Διοικητικού Πρωτοδικείου Καλαμάτας.

Ο ΠΕΡΙΦΕΡΕΙΑΡΧΗΣ ΠΕΛΟΠΟΝΝΗΣΟΥ

Έχοντας υπόψη:

1. Το άρθρο 186 του ν. 3852/2010 «Νέα αρχιτεκτονική της Αυτοδιοίκησης και της Αποκεντρωμένης Διοίκησης - Πρόγραμμα Καλλικράτης» (Α' 87).
2. Το π.δ. 131/2010 «Οργανισμός της Περιφέρειας Πελοποννήσου» (Α' 224).
3. Το ν.δ. 17-7-1923 (Α' 228).
4. Τον ν. 1337/1983 (Α' 33).
5. Το άρθρο 10 του ν. 3044/2002 «Μεταφορά Συντελεστή Δόμησης και ρυθμίσεις άλλων θεμάτων αρμοδιότητας Υπουργείου Περιβάλλοντος, Χωροταξίας και Δημόσιων Έργων» (Α' 197).
6. Τα άρθρα 18 και 19 διατάγματος της 3-4-1929 «Περί ΓΟΚ», διατηρηθέντων εν ισχύ.
7. Την εγκύκλιο 1/61, καθώς και το τεύχος του ΥΠΕΧΩ-ΔΕ εγκύκλιος 55/13-6-1988 «οδηγίες και προδιαγραφές για τροποποιήσεις και επεκτάσεις σχεδίων πόλεως».
8. Την εγκύκλιο 29454/18/2003 «Αρμοδιότητες Πολεοδομικού Σχεδιασμού», όπως και την εγκύκλιο 18894/6/2006 «Άσκηση αρμοδιοτήτων Πολεοδομικού Σχεδιασμού».
9. Τον Κώδικα Βασικής Πολεοδομικής Νομοθεσίας (Δ' 580) και ιδίως τα άρθρα 152, 154 και 160.
10. Τον ν. 4067/2012 «Νέος Οικοδομικός Κανονισμός» (Α' 79).
11. Τον ν. 4315/2014 (Α' 269).
12. Τον ν. 4759/9-12-2020 (Α' 245).
13. Το π.δ. της 6-10-1986 (Δ' 1019) περί έγκρισης της Π.Μ. της Ανατολικής, Βόρειας και Κεντρικής περιοχής του Δήμου Καλαμάτας και αναθεώρησης εγκεκριμένου σχεδίου σε συνεχόμενες περιοχές.
14. Την υπ' αρ. 2782/658/20-4-1989 απόφαση Νομάρχης Μεσσηνίας (Δ' 248), η οποία αφορά:
 - α) έγκριση πολεοδομικής μελέτης αναθεώρησης του ρυμοτομικού σχεδίου του 1905 Καλαμάτας ως και όρων και περιορισμών δόμησης για τις περιοχές Κεντρική (VII) και Νότια (VIII) συνοικία, Ανατολική (V) και Δυτική (VI) παραλία, τμήμα Πολεοδομικής Ενότητας «Γιαννιτσάνικα» (Σχολικό συγκρότημα) και του ρυμοτομικού σχεδίου των προσφυγικών οικισμών Κορδία και Νικηταρά.

β) Τροποποίησης τμημάτων του ρυμοτομικού σχεδίου που εγκρίθηκε πρόσφατα με τα (Δ' 531, 1019/1986) και των όρων και περιορισμών δόμησης με βάση τα νέα δεδομένα που έχουν προκύψει μετά τους σεισμούς του Σεπτεμβρίου 1986.

15. Την απόφαση Νομάρχης Μεσσηνίας υπ' αρ. 3318/1037/14-5-1992 (Δ' 448) που αφορά την έγκριση:

α) της πολεοδομικής μελέτης αναθεώρησης του ρυμοτομικού Σχεδίου του 1905 Καλαμάτας ως και όρων και περιορισμών δόμησης για τις περιοχές Κεντρική (VII) και Νότια (VIII) συνοικία, Ανατολική (V) και Δυτική (VI) παραλία, τμήμα Πολεοδομικής Ενότητας «Γιαννιτσάνικα» (σχολικό συγκρότημα) και του Ρυμοτομικού σχεδίου των προσφυγικών οικισμών Κορδία και Νικηταρά.

β) τροποποιήσεις τμημάτων του ρυμοτομικού σχεδίου που εγκρίθηκε πρόσφατα (Δ' 531 και Δ' 1019/1986) και των όρων και περιορισμών δόμησης με βάση τα νέα δεδομένα που έχουν προκύψει μετά τους σεισμούς του Σεπτεμβρίου 1986.

16. Την απόφαση Γ.Γ. Αποκεντρωμένης Διοίκησης Πελοποννήσου Δυτικής Ελλάδος και Ιονίου υπ' αρ. 1015/29-3-2011 περί έγκρισης ΓΠΣ Δήμου Καλαμάτας Νομού Μεσσηνίας (ΑΑΠΘ 77).

17. Την υπ' αρ. 41/2010 απόφαση του Τριμελούς Διοικητικού Πρωτοδικείου Καλαμάτας.

18. Την από 12-9-2018 αίτηση του Γεωργίου Πετρέα, τους τίτλους ιδιοκτησίας του και τα στοιχεία του κτηματολογικού Γραφείου Καλαμάτας και τα λοιπά στοιχεία του φακέλου που προσκομίσθηκε.

19. Την υπ' αρ. 172/26-2-2019 εισήγηση του Τμήματος Χωροταξίας και Πολεοδομικού Σχεδιασμού της Διεύθυνσης Πολεοδομίας του Δήμου Καλαμάτας.

20. Την υπ' αρ. 5/2019 απόφαση της Επιτροπής Ποιότητας Ζωής, καθώς και την υπ' αρ. 136/2019 απόφαση του Δημοτικού Συμβουλίου Καλαμάτας.

21. Την υπ' αρ. οικ. 1899/24-5-2019 ανακοίνωση - πρόσκληση του Τμήματος Πολεοδομικών - Τοπογραφικών Εφαρμογών και Χωροταξίας της Διεύθυνσης Πολεοδομίας του Δήμου Καλαμάτας.

22. Τη δημοσιότητα της παραπάνω απόφασης στον ημερήσιο τύπο: α) στην εφημερίδα «ΕΛΕΥΘΕΡΙΑ» στις 4 και 5 Ιουνίου 2019, β) στην εφημερίδα «ΘΑΡΡΟΣ» στις 4 και 5 Ιουνίου του 2019 και γ) στην εφημερίδα «ΛΟΓΟΣ» στις 4 και 5 Ιουνίου 2019.

23. Το έγγραφο υπ' αρ. 4101/10-10-2019 του Τμήματος Πολεοδομικών - Τοπογραφικών Εφαρμογών και Χωροταξίας της Διεύθυνσης Πολεοδομίας του Δήμου Καλαμάτας, από το οποίο προκύπτει ότι εντός της προβλεπόμενης προθεσμίας δεκαπέντε (15) ημερών από την τελευταία δημοσίευση της προτεινόμενης τροποποίησης, δεν έχουν κατατεθεί ενστάσεις κατά της υπ' αρ. 136/2019 απόφασης του Δ.Σ. Καλαμάτας.

24. Το έγγραφο υπ' αρ. 4103/10-10-2019 του Τμήματος Τοπογραφικών - Πολεοδομικών Εφαρμογών και Χωροταξίας του Δήμου Καλαμάτας.

25. Το έγγραφο υπ' αρ. 282778/5053/22-11-2019.

26. Την εισήγηση της Προϊσταμένης Τμήματος Χωρικού Σχεδιασμού της Διεύθυνσης Περιβάλλοντος και Χωρικού Σχεδιασμού της Περιφέρειας Πελοποννήσου υπ' αρ. 158386/3169/9-7-2020, η οποία διαβιβάστηκε στο ΣΥΠΟΘΑ Α' ΠΕ Μεσσηνίας με το έγγραφο υπ' αρ. 161334/3207/13-7-2020.

27. Το έγγραφο με υπ' αρ. οικ.13/15-06-2021 του ΣΥΠΟΘΑ Α' ΠΕ Μεσσηνίας, με το οποίο μας διαβιβάστηκε η γνωμοδότηση 1/ΠΡΑΚΤΙΚΟ 1/2021 του ΣΥΠΟΘΑ Α' ΠΕ Μεσσηνίας.

Και επειδή:

Α) Η υπηρεσία είναι υποχρεωμένη να προωθηθεί, σε συμμόρφωση της υπ' αρ. 41/2010 απόφασης του Τριμελούς Διοικητικού Πρωτοδικείου Καλαμάτας, την άρση της απαλλοτρίωσης που επιβλήθηκε με το π.δ. της 6-10-1986 (Δ' 1019), σε τμήμα της ιδιοκτησίας με ΚΑΕΚ 360 88 12 23 009 που ανήκει στον Γεώργιο Πετρέα αιτούντα, από το οποίο χαρακτηρίζεται ως κοινόχρηστος χώρος (πλατεία).

Β) Με το έγγραφο του στοιχείου 25 του προοιμίου της παρούσας ζητήθηκε από τις αρμόδιες Υπηρεσίες του Δήμου Καλαμάτας να τεκμηριωθεί η οικονομική δυνατότητα ή αδυναμία του Δήμου να αποζημιώσει τον ιδιοκτήτη με την προσήκουσα αποζημίωση. Έως σήμερα ο Δήμος δεν έχει ανταποκριθεί.

Γ) Δεν έχει υποβληθεί ένσταση κατά της απόφασης Δ.Σ. υπ' αρ. 136/2019.

Δ) Σύμφωνα με την από 20-6-2018 τεχνική έκθεση και το από Ιουνίου 2018 τοπογραφικό διάγραμμα κλίμακας 1:200 που συντάχθηκε από τον Ανδρέα Κωνσταντόπουλο Διπλ. Πολιτικό Μηχανικό, το οποίο ελέγχθηκε και θεωρήθηκε αρμοδίως από το Δήμο Καλαμάτας και μας υποβλήθηκε συνημμένα με το έγγραφο του στοιχείου (24) του προοιμίου της παρούσας, ο Γεώργιος Πετρέας είναι ιδιοκτήτης του γεωτεμαχίου που περιγράφεται με τις κορυφές 1.2.3.4. 5.6.7.8.9.10.11.12.13.14.15.16.1, εμβαδού 446,74 τ.μ., με ΚΑΕΚ 360 88 12 23 009. Σε εφαρμογή της απόφασης υπ' αρ. 41/2010 του Τριμελούς Διοικητικού Πρωτοδικείου Καλαμάτας ο εν λόγω ιδιοκτήτης, ζητά την αποδέσμευση τμήματος της αρχικής ιδιοκτησίας που περιγράφεται με τις κορυφές 17.8.9.10.11.12.18.17 εμβαδού 295,09 τ.μ., που βρίσκεται στο ΟΤ 1197 του Ρυμοτομικού σχεδίου Καλαμάτας και έχει χαρακτηριστεί ως Χώρος Πλατείας. Το τμήμα αυτό της ιδιοκτησίας που αποχαρακτηρίζεται υποχρεούται στην απόδοση εισφοράς σε γη που προσδιορίζεται σε ποσοστό 10% αυτής, δηλαδή 29,51 τ.μ.. Σύμφωνα με την πρόταση τροποποίησης προτείνεται η απόδοση των τμημάτων που περιγράφονται με τις κορυφές 9.10.11.12.18.9 εμβαδού 22,20 τ.μ. και 14.17.18.12.13.14 εμβαδού 7,31 τ.μ. (22,20+7,31 = 29,51 τ.μ.) σε κοινή χρήση.

Το τμήμα της αρχικής ιδιοκτησίας με ΚΑΕΚ 360 88 12 23 009 που περιγράφεται με τις κορυφές 1.2.3.4.

5.6.7.8.17.14.15.16.1 εμβαδού 144,34 τ.μ. το οποίο εν μέρει βρίσκεται εντός του ΟΤ 1198 και το υπόλοιπο είναι ρυμοτομούμενο για τη δημιουργία Δημοτικής Οδού πλάτους 6,0 μ. προτείνεται να παραμείνει στην κυριότητα του ιδιοκτήτη και να συμμετέχει σε μελλοντική σύνταξη ΠΕ ή ΜΠΕ.

Ε) Η εν λόγω τροποποίηση μπορεί να θεωρηθεί σημειακή και εντοπισμένη.

ΣΤ) Η παρούσα δεν προκαλεί δαπάνη σε βάρος του προϋπολογισμού της Περιφέρειας Πελοποννήσου, αποφασίζουμε:

1. Την έγκριση της τροποποίησης σχεδίου πόλης στο Ο.Τ. 1197 του εγκεκριμένου ρυμοτομικού σχεδίου Καλαμάτας σε συμμόρφωση της υπ' αρ. 41/2010 απόφασης του Τριμελούς Διοικητικού Πρωτοδικείου Καλαμάτας και συγκεκριμένα:

1.1. Την άρση της απαλλοτρίωσης, σε τμήμα της αρχικής ιδιοκτησίας Γεωργίου Πετρέα που έχει ΚΑΕΚ 36 088 12 23 009, από χώρο Πλατείας σε οικοδομήσιμο χώρο. Το τμήμα αυτό σύμφωνα με το από Ιούνιο 2018 Τοπογραφικό διάγραμμα κλίμακας 1:200 που συντάχθηκε από τον Ανδρέα Κωνσταντόπουλο Διπλ. Πολιτικό Μηχανικό, το οποίο ελέγχθηκε από το Τμήμα Χωροταξίας και Πολεοδομικού Σχεδιασμού, θεωρήθηκε από τη Διεύθυνση Πολεοδομίας του Δήμου Καλαμάτας, υπογράφεται και συνοδεύει την παρούσα, περιγράφεται με τις κορυφές 17.8.9.18.17 και έχει εμβαδόν 272,89 τ.μ. και από Χώρος Πλατείας μετατρέπεται σε οικοδομήσιμο χώρο του ΟΤ 1197. Τα ευθύγραμμα τμήματα 17.18 και 17.8 μετατρέπονται σε Οικοδομική Γραμμή και τα ευθύγραμμα τμήματα 18.9 και 9.8 γίνονται γραμμές ιδιοκτησίας.

1.2. Την απόδοση ως εισφοράς γης των εδαφικών τμημάτων του αρχικού γεωτεμαχίου με ΚΑΕΚ 36 088 12 23 009 που περιγράφονται με τις κορυφές 9.10.11.12.18.9 εμβαδού 22,20 τ.μ. και 14.17.18.12.13.14 εμβαδού 7,31 τ.μ.

1.3. Για το τμήμα της ιδιοκτησίας με κορυφές 17.8.9.18.17 θα ισχύουν οι όροι δόμησης του ΟΤ 1197 - ΤΟΜΕΑΣ ΙΙΙΓ

1.4. Για το υπόλοιπο τμήμα της ιδιοκτησίας ισχύουν οι δεσμεύσεις του ισχύοντος ρυμοτομικού σχεδίου που δεν τροποποιούνται με την παρούσα.

2.1 Η παρούσα απόφαση ισχύει από τη δημοσίευσή της στην Εφημερίδα της Κυβερνήσεως.

2.2 Μετά τη δημοσίευσή της στο Φύλλο της Εφημερίδας της Κυβερνήσεως να αναρτηθεί στο διαδίκτυο και να κοινοποιηθεί στο Δήμο Καλαμάτας.

2.3 Επιτρέπεται η υποβολή προσφυγής στο Συντονιστή της Αποκεντρωμένης Διοίκησης μέχρι συστάσεως της αυτοτελούς Υπηρεσίας Εποπτείας Οργ. Τοπικής Αυτοδιοίκησης (Ελεγκτής Νομιμότητας) μόνο για παράβαση Νόμου, σύμφωνα με το άρθρο 227 του ν. 3852/2010 (Α' 87) και σε προθεσμία δεκαπέντε (15) ημερών από τη δημοσίευσή της στο Φύλλο της Εφημερίδας της Κυβερνήσεως ή την ανάρτησή της στο Διαδίκτυο.

Γαυτεμάχιο αποκόπτοντας με ΚΑΕΚ 360882220099

(Αρχικό οικόπεδο (01)) Ε = 448,74 μ²

ΠΙΝΑΚΑΣ ΣΥΝΤΕΤΑΓΜΕΝΩΝ ΚΟΡΥΦΩΝ

ΓΕΩΤΕΜΑΧΙΟΥ ΣΕ ΕΓΣΑ '87

ΣΗΜΕΙΟ	X	Y	ΜΗΚΟΣ
1	332887.582	4101216.002	3.95
2	332870.989	4101214.418	3.15
3	332874.022	4101213.605	4.11
4	332877.987	4101212.544	7.09
5	332884.786	4101210.558	1.93
6	332884.262	4101208.705	0.87
7	332884.022	4101207.873	5.13
8	332882.683	4101202.923	15.22
9	332878.004	4101186.150	1.24
10	332878.276	4101186.956	15.85
11	332880.242	4101190.945	2.40
12	332880.918	4101191.592	9.14
13	332883.259	4101200.365	7.83
14	332885.231	4101207.969	2.84
15	332885.946	4101210.713	3.37
16	332886.758	4101213.773	2.31
17	332887.352	4101216.002	2.31

Ε αποσπαρακτριζόμενου Χώρου Πλατείας

στο Ο.Τ. 1197 (01α) Ε = 295,09 μ²

ΠΙΝΑΚΑΣ ΣΥΝΤΕΤΑΓΜΕΝΩΝ ΚΟΡΥΦΩΝ

ΓΕΩΤΕΜΑΧΙΟΥ ΣΕ ΕΓΣΑ '87

ΣΗΜΕΙΟ	X	Y	ΜΗΚΟΣ
17	332886.077	4101207.724	17.27
8	332882.683	4101202.923	15.32
9	332878.004	4101186.150	1.24
10	332878.276	4101186.956	15.85
11	332880.242	4101190.945	2.40
12	332880.918	4101191.592	9.14
13	332883.259	4101200.365	7.83
14	332885.231	4101207.969	2.84
15	332885.946	4101210.713	3.37
16	332886.758	4101213.773	2.31
17	332887.352	4101216.002	2.31

Ε τμήματος αποσπαρακτριζόμενου χώρου

Πλατείας για κάλυψη εισόδου σε Γ.Γ.

(01β) Ε = 22,20 μ²

ΠΙΝΑΚΑΣ ΣΥΝΤΕΤΑΓΜΕΝΩΝ ΚΟΡΥΦΩΝ

ΓΕΩΤΕΜΑΧΙΟΥ ΣΕ ΕΓΣΑ '87

ΣΗΜΕΙΟ	X	Y	ΜΗΚΟΣ
12	332880.918	4101191.592	9.14
13	332883.259	4101200.365	7.83
14	332885.231	4101207.969	2.84
15	332885.946	4101210.713	3.37
16	332886.758	4101213.773	2.31
17	332887.352	4101216.002	2.31

Ε τμήματος ρυθμιζόμενου αρχικού οικοπέδου

στο Ο.Τ. 1197 για κάλυψη εισόδου σε Γ.Γ.

(01γ) Ε = 7,31 μ²

ΠΙΝΑΚΑΣ ΣΥΝΤΕΤΑΓΜΕΝΩΝ ΚΟΡΥΦΩΝ

ΓΕΩΤΕΜΑΧΙΟΥ ΣΕ ΕΓΣΑ '87

ΣΗΜΕΙΟ	X	Y	ΜΗΚΟΣ
12	332880.918	4101191.592	9.14
13	332883.259	4101200.365	7.83
14	332885.231	4101207.969	2.84
15	332885.946	4101210.713	3.37
16	332886.758	4101213.773	2.31
17	332887.352	4101216.002	2.31

Ε υπολοίπου ιδιοκτησίας που παραμένει να

τακτοποιηθεί με μελλοντική Πράξη Εφαρμογής

(Απομένον στο Ο.Τ. 1198 και ρυθμιζόμενο

μεταξύ Ο.Τ. 1197-1198 για προβλεπόμενη οδό)

(01δ) Ε = 145,34 μ²

ΠΙΝΑΚΑΣ ΣΥΝΤΕΤΑΓΜΕΝΩΝ ΚΟΡΥΦΩΝ

ΓΕΩΤΕΜΑΧΙΟΥ ΣΕ ΕΓΣΑ '87

ΣΗΜΕΙΟ	X	Y	ΜΗΚΟΣ
1	332887.352	4101216.002	3.95
2	332870.989	4101214.418	3.15
3	332874.022	4101213.605	4.11
4	332877.987	4101212.544	7.09
5	332884.786	4101210.558	1.93
6	332884.262	4101208.705	0.87
7	332884.022	4101207.873	5.13
8	332882.683	4101202.923	15.22
9	332878.004	4101186.150	1.24
10	332878.276	4101186.956	15.85
11	332880.242	4101190.945	2.40
12	332880.918	4101191.592	9.14
13	332883.259	4101200.365	7.83
14	332885.231	4101207.969	2.84
15	332885.946	4101210.713	3.37
16	332886.758	4101213.773	2.31
17	332887.352	4101216.002	2.31

Ε απομένοντος οικοπέδου στο Ο.Τ. 1197

(01α) Ε = 272,86 μ²

ΠΙΝΑΚΑΣ ΣΥΝΤΕΤΑΓΜΕΝΩΝ ΚΟΡΥΦΩΝ

ΓΕΩΤΕΜΑΧΙΟΥ ΣΕ ΕΓΣΑ '87

ΣΗΜΕΙΟ	X	Y	ΜΗΚΟΣ
17	332886.077	4101207.724	17.27
8	332882.683	4101202.923	15.32
9	332878.004	4101186.150	1.24
10	332878.276	4101186.956	15.85
11	332880.242	4101190.945	2.40
12	332880.918	4101191.592	9.14

Ε ισούγειο λαμναροσκεπής αποθήκης

(01α) Ε = 13,00 μ²

ΠΙΝΑΚΑΣ ΣΥΝΤΕΤΑΓΜΕΝΩΝ ΚΟΡΥΦΩΝ

ΣΕ ΕΓΣΑ '87

ΣΗΜΕΙΟ	X	Y	ΜΗΚΟΣ
19	332884.378	4101203.725	2.54
20	332885.875	4101203.280	5.13
21	332885.989	4101198.235	2.54
22	332883.472	4101198.680	5.13
19	332884.378	4101203.725	2.54

ΠΙΝΑΚΑΣ ΣΥΝΤΕΤΑΓΜΕΝΩΝ ΚΟΡΥΦΩΝ

ΟΙΚΟΝΟΜΟ ΓΡΑΜΜΩΝ (01β)(01γ)(01δ) ΣΕ ΕΓΣΑ '87

ΚΟΡΥΦΗ

ΣΗΜΕΙΟ	X	Y	ΜΗΚΟΣ
α	332833.613	4101217.122	16.04
β	332850.946	4101212.104	9.75
1	332850.311	4101208.393	9.75
2	332850.311	4101200.393	11.50
3	332858.613	4101196.434	5.48
4	332855.147	4101193.213	21.93
5	332853.643	4101188.902	4.95
6	332853.643	4101188.902	4.95
7	332858.613	4101200.393	11.50
8	332850.311	4101208.393	9.75
9	332850.311	4101200.393	9.75
10	332850.311	4101200.393	9.75
ΑΠΟΣΠΑΣΜΑ ΣΧ. ΠΟΛΗΣ ΚΛ. : 1/1000

ΜΕ ΤΗ ΘΕΣΗ ΤΗΣ ΤΡΟΠΟΠΟΙΗΣΗΣ



ΥΠΟΛΟΓΙΣΜΟΣ ΕΙΣ

Η εισφορά καλύπτεται από τα τη

καταχώρηση της τροποποίησης

Σημείωση : Η εισφορά σε Γ.Γ. Ι

Για το υπόλοιπο τμήμα της ιδι

: Οικοδομικές -

μεταβάλλονται

: Οριο Χώρου Ι

: Νέα Ο. Γ. (18-'

: Νέο Οριο Χώρ

ΕΜΒΛΑΔΑ :

Ε (01) αρχικού οικοπέδου : "

Ε (01α) αποσπαρακτριζόμενοι

Ε (01β)-(01γ)) εισφοράς σε Γ.Γ.

Ε (01δ) τμήμα αποσπαρακτριζ

Ε (01γ) τμήμα ρυθμιζόμενο

εισφοράς σε Γ.Γ.

Ε (01δ) υπολοίπου ιδιοκτησίας

Πράξη Εφαρμογής (Απομέν

ΔΙΑΠΙΣΤΗΣΗ ΕΙΣΦΟΡΑΣ ΣΕ ΓΗ (ΔΑΡΘ. 1/Ν. 4315/14) : (295,09*10% = 29,51%)
 Ήπεται από τα τμήματα (01Β) και (01γ) τα οποία τίθενται αυτοδίκαια σε κοινή χρήση με την
 ης τροποποίησης στη χωρική βάση του Εθνικού Κτηματολογίου.
 εισφορά σε Γη υπολογίζεται μόνο το τμήμα του αποπαρακταριζόμενου Χώρου Πλατείας
 του τμήμα ης ιδιοκτησίας (01Β) θα υπολογισθεί με τη μελλοντική Μεμονωμένη Π. Ε.

ΥΠΟΜΝΗΜΑ

- : Οικοδομικές - Ρυμοτομικές Γραμμές - Όριο Κ.Χ. - Γραμμές Εα. Ακαλύπτου που δεν μεταβάλλονται με την παρούσα τροποποίηση
- : Όριο Χώρου Πλατείας που καταργείται (18-17-8)
- : Νέα Ο. Γ. (18-17-8)
- : Νέο Όριο Χώρου Πλατείας (8-9-18)

ού οικοπέδου : "1-2-3-...-15-16-1"	= 446,74 μ²
αποκαταρτιζόμενου χώρου Πλατείας στο Ο.Τ.1197 : "17-8-9-10-11-12-18-17"	= 295,09 μ²
)) εισφοράς σε Γή σύμφωνα με το Ν4315/14 αρθ.1 : 295,09*10%	= 29,51 μ²
1 αποκαταρτιζόμενου χώρου Πλατείας για κάλυψη εισφοράς σε Γή : "12-18-9-10-11-12"	= 22,20 μ²
1 ρυμοτομούμενου αρχικού οικοπέδου στο Ο.Τ. 1197 για κάλυψη "12-13-14-17-18-12"	= 7,31 μ²
οίτου ιδιοκτησίας που παραμένει να τακτοποιηθεί με μελλοντική λοιγής (Αποτέμονο οικοπέδο στο Ο.Τ.1198 και ρυμοτομούμενο 197 - 1198 για προβλεπόμενη οδό) : "1-2-3-4-5-6-7-8-17-14-15-16-1"	= 144,34 μ²
ρμενόμενου οικοπέδου στο Ο.Τ. 1197 : "17-8-9-18-17"	= 272,89 μ²
ού λαογραφικού αποθήκης : "19-20-21-22-19"	= 13,00 μ²

ΠΣ :
 α είναι ενταγμένο στο κρατικό σύστημα συντεταγμένων ΕΓΣΑ '87.
 ις και τα εμβάδα υπολογίστηκαν αναλυτικά από τις συνικές των κορυφών.
 από το ΕΓΣΑ '87 πραγματοποιήθηκε με σύστημα GPS και κάνοντας χρήση
 τριχοί Σημείου της Γ.Υ.Σ. "Κάστρο" (Καλαμάτα) με συντεταγμένες (x,y,H) =
 101387,18, 84,847).

**Τ. Ε. ΚΑΘΟΡΙΣΜΟΥ ΡΥΜ/ΚΩΝ - ΟΙΚ/ΚΩΝ ΓΡΑΜΜΩΝ,
ΟΡΙΩΝ ΧΩΡΟΥ ΠΛΑΤΕΙΑΣ**

1. Οι Ρ.Γ. - Ο.Γ. - Οργανισμοί Εσωτερικού Ακκαδημαϊκού - Ορίων Κ.Ε. - Κύριοι Πλατίδες (βλέπεται σύμφωνα με τα προκύπτοντα από τα διαγράμματα) του Ρ. Σ. Ανατολικής Συντοκίας Καλαμάτας ΦΕΚ : 1019Δ/27-10-86, όπως αναθεωρήθηκε με το ΦΕΚ : 246Δ/89 και αναδιασυνδέθηκε στο ΦΕΚ : 448Δ/92;
2. Η Ο.Γ. (α) ορίζεται σύμφωνα με την 2/87 Τ.Ε. και την Τ.Ε. της 47/92 Οικής Αδείας στο πρόσωπο (α-β) υφιστάμενων εκπαιδευτών. Το σημείο (1) ορίζεται και επέκτασης της (α-β) σε απόσταση (β-1) = 9,75 μ.
3. Η Ο.Γ. (β) ορίζεται σύμφωνα με την Τ.Ε. της 47/92 Οικής Αδείας από το σημείο (1) και (22), όπου (1) όπως ορίστηκε παραπάνω και (22) επί της ευθείας (1-2-3-02) σε απόσταση (1-02) = 21,93 μ.
4. Η Ο.Γ. (γ) ορίζεται παράλληλα της Ο.Γ. (β) σε απόσταση 8,00 μ.
5. Η Ο.Γ. (δ) ορίζεται παράλληλα της Ο.Γ. (α) σε απόσταση 8,00 μ. σύμφωνα με την 2/87 Τεχνική Έκθεση.
6. Η Ο.Γ. (ε) ορίζεται παράλληλα της Ο.Γ. (α) σε απόσταση 6,00μ. Το σημείο (17) είναι σημείο τομής των Ο.Γ. (γ) και Ο.Γ. (δ).
7. Η Ο.Γ. (στ) Ο.Γ. Κύριοι Πλατίδες ορίζονται σύμφωνα με την 41/2010 Απόφαση του Τριμελούς Διοικητικού Πρωτοδικείου Καλαμάτας στο όριο της δικαιοκτησίας του ασυνήθιστου Τροποποιητή στο Ο.Τ. 1187 του Ρ. Σ. Ανατολικής Συντοκίας Καλαμάτας ασφαλισμένου του τμήματος (018) για κάλυψη εισφοράς σε γη (Αρμόρ 1 του Ν. 4315/14).

ΥΠΟΜΝΗΜΑ

Ο ΕΛΕΓΧΑΣ

Ο ΠΡΟΪΣΤΑΜΕΝΟΣ
ΤΜΗΜΑΤΟΣ Χ. Π.Σ.

ΘΕΩΡΗΘΗΚΕ
Η ΔΙΕΥΘΥΝΤΡΙΑ

Καλαμάτα 5/2/2017

Καλαμάτα 6-2-19

Αλεβιζάκης Ιωάννης
Πολιτικός Μηχανικός Τ.Ε.

Φύκιρης Κων/νος
Τοπογράφος Μηχανικός



ΟΡΟΙ ΔΟΜΗΣΗΣ

ΕΠΕΚΤΑΣΗ ΡΥΜΟΚΟΤΗΣΗΣ ΣΧΕΔΙΟΥ ΠΟΛΗΣ ΚΑΛΑΜΑΤΑΣ (ΑΝΑΤ. ΣΥΝΟΙΚΙΑ - ΣΤΡΑΤΩΝΕΣ) :
ΦΕΚ : 1019Δ/27-10-86 όπως αναθεωρήθηκε με το ΦΕΚ 248Δ/27-4-89 και αναδημοσιεύθηκε στο ΦΕΚ 448Δ/15-5-92
ΤΟΜΕΑΣ ΙΙΙΓ, Σ.Δ. 0,8, ΚΑΛΥΨΗ = 50%, ΥΨΟΣ = 11μ., ΠΡΟΣΩΠΟ = 12 μ.
ΕΜΒΑΔΟΝ ΚΑΤΑ ΚΛΑΝΑ = 250 μ²
ΠΑΡΕΚΚΛΙΣΕΙΣ :
1. ΥΦΙΣΤΑΜΕΝΑ ΠΡΙΝ ΤΗΣ 27-10-1986 : ΠΡΟΣΩΠΟ = 5 μ., ΕΜΒΑΔΟΝ = 75 μ²
2. ΥΦΙΣΤΑΜΕΝΑ ΠΡΙΝ ΤΗΣ 10-3-1982 :
Εμβάδον οικοπέδου ≤ 150,00 μ² : Σ.Δ. = 1,4, ΚΑΛΥΨΗ 70%. Μ. ΔΟΜΗΣΗ ≤ 120,00 μ²

ΤΡΟΠΟΠΟΙΗΣΗ Ρ.Σ. ΚΑΛΑΜΑΤΑΣ

ΘΕΣΗ : Ο.Τ. 1197 - ΕΝΤΟΣ ΡΥΜ. ΣΧΕΔΙΟΥ ΑΝΑΤΟΛΙΚΗΣ ΣΥΝ/ΚΙΑΣ ΚΑΛΑΜΑΤΑΣ

ΘΕΜΑ ΠΡΟΤΕΙΝΟΜΕΝΗΣ ΤΡΟΠΟΠΟΙΗΣΗΣ:	Τροποποίηση του Ρυθμιστικού Σχεδίου Ανατολικής Συνοικίας Καλαμάτας στο Ο.Τ. 1197, κατ' εφαρμογή της 4117/2-2010 απόφασης του Τριμελούς Διοικητικού Πρωτοδικείου Καλαμάτας που αίρει την επιβληθείσα δέσμευση ως Χώρο Πλατείας στην ιδιοκτησία του αιτούντος. Ο ΑΙΤΩΝ : ΠΕΤΡΕΑΣ ΓΕΩΡΓΙΟΣ ΤΟ ΙΩΑΝΝΗ
--	--

ΜΕΛΕΤΗ ΤΕΧΝΙΚΟ ΓΡΑΦΕΙΟ ΒΙΟHOUSE	ΣΥΝΤΟΝΙΣΤΗΣ ΦΑΚΕΛΟΥ : ΠΟΥΡΝΑΡΑ ΣΤΑΥΡΟΥΛΑ - ΠΤΥΧ. ΠΟΛΙΤΙΚΟΣ ΜΗΧΑΝΙΚΟΣ Τ.Ε. ΣΥΝΤΑΚΤΗΣ ΤΟΠ/ΚΟΥ ΔΙΑΓΡΑΜΜΑΤΟΣ : ΚΩΝΣΤΑΝΤΟΠΟΥΛΟΣ ΑΝΔΡΕΑΣ - ΠΟΛΙΤΙΚΟΣ ΜΗΧΑΝΙΚΟΣ Α.Π.Θ.
---------------------------------------	--

KLIMAKA : 1 / 200

ΣΦΡΑΓΙΔΑ - ΥΠΟΓΡΑΦΗ ΣΥΝΤΑΞΑΝΤΟΣ

ANAPLAS FL KONISTANTINOPOΛΟΣ
ΔΕΛΤΑ, ΠΟΛΙΤΙΚΟΣ ΜΗΧΑΝΙΚΟΣ Α.Π.Θ.,
ΠΟΛ.ΕΡΓ.ΤΕΧ.ΥΠΟΔΟΜΗΣ Τ.Ε.Ι. ΑΘΗΝΩΝ
ΜΕΛΟΣ Τ.Ε.Ε. ΑΡΧΙΤΕΚΤ. ΜΗΤΡΩΟΥ 110012
ΚΑΡ. ΤΡΙΚΟΠΟΥΛΗ 61 - ΑΘΗΝΑ 10091
ΤΗΛ. 210 2643025 FAX 210 2612368
ΚΙΝ. 0647 002 728 - 0675 120 254
ARM: 16701172 - ΔΟΥ.Γ. ΑΘΗΝΩΝ

Συνοδεύει την με αρ. πρωτ. 158386/3169 Α-7-2009 εισήγηση της Προϊσταμένης Τμ. Χωρικού Σχεδιασμού Περιφέρειας Πελοποννήσου.

ΗΜΕΡΟΜΗΝΙΑ ΣΥΝΤΑΞΕΩΣ

KALAMATA 20/06/2018

SYNTAX@HKE

142/19/26-2-19

Ευφραντα με
Συνοδεύει την υπ' αριθ. 136/2019.....
Απόφαση Δημοτικού Συμβουλίου Καλαμάτας

ΕΛΕΓΧΘΗΚΕ
Για το τμήμα Χωρικού σχεδιασμού
της Περιφέρειας Πελοποννήσου

ΔΕΔΟΤΗΚΕ
Από τον Υποπρόεδρο της Περιφέρειας Πελοποννήσου

ΕΠΙΡΟΝΤΩΣ
Ο ΠΕΡΙΦΕΡΕΙΑΡΧΗΣ ΠΕΛΟΠΟΝΝΗΣΟΥ

ΥΠΟΓΡΑΦΗ Τ. ΡΗΓΟΥΛΙΑ

ΣΥΜΦΩΝΑ ΜΕ ΤΗΝ ΑΠΟΦ. ΓΡΑΤ.
2226/8-13-9-21
ΑΠΟ ΤΗΝ ΔΕΡΣΙΟΕΡΕΒΑΣΗ ΠΕΛΟΠΟΝΝΗΣΟΥ

Η απόφαση αυτή να δημοσιευθεί στην Εφημερίδα της Κυβερνήσεως.

Τρίπολη, 10 Σεπτεμβρίου 2021

Ο Περιφερειάρχης

ΠΑΝΑΓΙΩΤΗΣ ΝΙΚΑΣ