



ΕΦΗΜΕΡΙΔΑ ΤΗΣ ΚΥΒΕΡΝΗΣΕΩΣ ΤΗΣ ΕΛΛΗΝΙΚΗΣ ΔΗΜΟΚΡΑΤΙΑΣ

12 Οκτωβρίου 2021

ΤΕΥΧΟΣ ΤΕΤΑΡΤΟ

Αρ. Φύλλου 680

ΑΠΟΦΑΣΕΙΣ

Αριθμ. 144782

Κήρυξη έκτασης δάσους ως αναδασωτέας, εμβαδού Ε=14.939,78 τ.μ. στη θέση «Άγιος Στέφανος» της κτηματικής περιφέρειας οικ. Αγίου Στεφάνου, κοινότητας Καρυάς και κοινότητας Φρεγκαίνης του Δήμου Άργους - Μυκηνών Π.Ε. Αργολίδας, που καταστράφηκε λόγω εκχέρσωσης.

Ο ΣΥΝΤΟΝΙΣΤΗΣ ΑΠΟΚΕΝΤΡΩΜΕΝΗΣ
ΔΙΟΙΚΗΣΗΣ ΠΕΛΟΠΟΝΝΗΣΟΥ,
ΔΥΤΙΚΗΣ ΕΛΛΑΔΑΣ ΚΑΙ ΙΟΝΙΟΥ

Έχοντας υπόψη:

1. Τις διατάξεις του άρθρου 280 του ν. 3852/2010 «Νέα Αρχιτεκτονική της Αυτοδιοίκησης και της Αποκεντρωμένης Διοίκησης - Πρόγραμμα Καλλικράτης» (Α'87).

2. Τις διατάξεις του π.δ. 139/2010 «Οργανισμός της Αποκεντρωμένης Διοίκησης Πελοποννήσου, Δυτικής Ελλάδας και Ιονίου» (Α' 232).

3. Την υπ' αρ. οικ. 200904/6-11-2020 (ΑΔΑ: 9Β6ΞΟΡ1Φ-ΦΟΥ) απόφαση του Συντονιστή Αποκεντρωμένης Διοίκησης Πελοποννήσου, Δυτικής Ελλάδας και Ιονίου «Ανάθεση άσκησης καθηκόντων αναπληρωτή προϊσταμένου της Διεύθυνσης Δασών Αργολίδας».

4. Τα άρθρα 28 και 28Α του ν. 4325/2015 «Εκδημοκρατισμός της Διοίκησης - Καταπολέμηση Γραφειοκρατίας και Ηλεκτρονική Διακυβέρνηση. Αποκατάσταση αδικιών και άλλες διατάξεις» (Α' 47).

5. Την υπ' αρ. 15870/15-5-2017 απόφαση του Υπουργού Εσωτερικών «Διορισμός του Νικολάου Παπαθεοδώρου του Αγγελάκη ως Συντονιστή της Αποκεντρωμένης Διοίκησης Πελοποννήσου, Δυτικής Ελλάδας και Ιονίου» (Υ.Ο.Δ.Δ. 250).

6. Τις διατάξεις της παρ. 1 του άρθρου 24 και της παρ. 3 του άρθρου 117 του Συντάγματος.

7. Τις διατάξεις της παρ. 1 του άρθρου 38 (όπως αντικαταστάθηκε από την παρ. 1 του άρθρου 35 του ν. 4280/2014 «Περιβαλλοντική αναβάθμιση και ιδιωτική πολεοδόμηση - Βιώσιμη ανάπτυξη οικισμών - Ρυθμίσεις δασικής νομοθεσίας και άλλες διατάξεις» (Α' 159) και την παρ. 1 του άρθρου 32 του ν. 4342/2015 και τροποποιήθη-

κε με τον ν. 3208/2003) και της παρ. 1 του άρθρου 41 του ν. 998/1979 «Περί προστασίας των δασών και των δασικών εν γένει εκτάσεων της Χώρας» (Α' 289).

8. Τις διατάξεις του ν. 3208/2003 «Προστασία δασικών οικοσυστημάτων, κατάρτιση δασολογίου, ρύθμιση εμπράγματων δικαιωμάτων επί δασών και δασικών εν γένει εκτάσεων και άλλες διατάξεις» (Α' 303), όπως τροποποιήθηκε και ισχύει (σχετ. ν. 4280/2014).

9. Τις σχετικές με την κήρυξη εκτάσεων ως αναδασωτέων εγκύκλιες διαταγές του Υπουργείου Γεωργίας υπ' αρ.: α) 160417/1180/8-7-1980, β) 182447/3049/24-9-1980, γ) 168692/3318/5-10-1981, δ) 85144/1468/9-9-1992 και ε) 60284/365/26-1-1994.

10. Την υπ' αρ. 12485/22-1-2021 (ΑΔΑ:9ΞΙΟΡ1Φ-ΟΔΣ) απόφαση του Αναπληρωτή Προϊσταμένου της Διεύθυνσης Δασών Αργολίδας «Ανάρτηση δασικού χάρτη περιοχής Π.Ε. Αργολίδας και πρόσκληση υποβολής αντιρρήσεων κατά του περιεχομένου του».

11. Την υπό στοιχεία Δ.Υ./2-6-2021 «Πρόταση» της δασοπόνου Κ. Μπεξή.

12. Την υπ' αρ.108576/24-6-2021 «Πρόταση» της Διεύθυνσης Δασών Αργολίδας.

13. Το γεγονός ότι με την παρούσα απόφαση δεν προκαλείται δαπάνη σε βάρος του κρατικού προϋπολογισμού, αποφασίζουμε:

Κηρύσσουμε ως αναδασωτέα, με σκοπό τη με φυσική ή τεχνητή αναγέννηση της δασικής βλάστησης που καταστράφηκε λόγω εκχέρσωσης, την έκταση δάσους κατά την έννοια της παρ. 1 του άρθρου 3 του ν. 998/1979, όπως αντικαταστάθηκε από την παρ. 1 του άρθρου 1 του ν. 3208/2003 και, όπως ισχύει και η οποία εντάσσεται και ανήκει από άποψη ωφελιμότητας και θέσης, στην κατηγορία του εδάφους ε της παρ. 1 και σε κανένα εδάφιο της παρ. 2 του άρθρου 4 του ν. 998/1979, συνολικού εμβαδού Ε=14.939,78 τ.μ. που βρίσκεται στη θέση «Άγιος Στέφανος» της κτηματικής περιφέρειας οικισμού Αγίου Στεφάνου, κοινότητας Καρυάς και κοινότητας Φρεγκαίνης, του Δήμου Άργους - Μυκηνών Π.Ε. Αργολίδας, απεικονίζεται δε στο από 2-6-2021 τοπογραφικό διάγραμμα με κλίμακα 1:1000 που συνέταξε η δασοπόνος Κωνσταντίνα Μπεξή του Δασονομείου Άργους, της Διεύθυνσης Δασών Αργολίδας και ορίζεται από τα περιμετρικά στοιχεία:

Τμήμα (Α) εμβαδού 134,46 τ.μ. (Α1, Α2, Α3, Α4, Α5, Α6, Α1),

Τμήμα (Β) εμβαδού 6.773,61 τ.μ. (Β1, Β2, Β3, Β4, ..., Β43, Β44, Β45, Β1),

Τμήμα (Γ) εμβαδού 5.296,47 τ.μ. (Γ1, Γ2, Γ3, Γ4, ..., Γ14, Γ15, Γ22, Γ21, Γ20, Γ19, Γ23, Γ1),

Τμήμα (Δ) εμβαδού 2.735,24 τ.μ. (Δ4, Δ5, Δ6, Δ7, ..., Δ20, Δ21, Δ22, Δ4),

θεωρημένο από τον προϊστάμενο της Διεύθυνσης Δασών Αργολίδας και συνοδεύει την παρούσα απόφαση.

Η συνολική έκταση των 14.939,78 τ.μ. συνορεύει:

• Τμήμα (Α)

- Ανατολικά: Με έκταση διεπόμενη από τις διατάξεις της δασικής νομοθεσίας.

- Δυτικά: Με έκταση διεπόμενη από τις διατάξεις της δασικής νομοθεσίας.

- Βόρεια: Με έκταση διεπόμενη από τις διατάξεις της δασικής νομοθεσίας.

- Νότια: Με έκταση διεπόμενη από τις διατάξεις της δασικής νομοθεσίας.

• Τμήμα (Β)

- Ανατολικά: Εν μέρει με δημόσιο δάσος και εν μέρει με αγροτική έκταση.

- Δυτικά: Με αγροτική έκταση.

- Βόρεια: Με αγροτική έκταση.

- Νότια: Με δημόσιο δάσος.

• Τμήμα (Γ)

- Ανατολικά: Με αγροτική έκταση.

- Δυτικά: Με δημόσιο δάσος.

- Βόρεια: Με αγροτική έκταση.

- Νότια: Με δημόσιο δάσος.

• Τμήμα (Δ)

- Ανατολικά: Με δημόσιο δάσος και ρέμα.

- Δυτικά: Με ρέμα.

- Βόρεια: Με ρέμα.

- Νότια: Με αγροτική έκταση.

Σκοπός της κήρυξης της ανωτέρω έκτασης δάσους ως αναδασωτέας είναι η διατήρηση του χαρακτήρα αυτής ως δάσους, ο αποκλεισμός διάθεσής της για άλλη χρήση και η αποκατάσταση της καταστραφείσης δασικής βλάστησης, κυρίως από τα δασοπονικά είδη: πουρνάρι (*Quercus coccifera*), αγριελιά (*Olea sylvestris*), φυλλίκι (*Phyllirea media*), και ο υπόροφος καλυπτόταν από κουνούκλες (*Cistus incanus*).


Η πυκνότητα της άγριας ξυλώδους βλάστησης που καταστράφηκε από την εκχέρσωση, ανερχόταν σε ποσοστό 80 έως 90%.

Κατά της ανωτέρω απόφασης μπορεί να ασκηθεί αίτηση ακύρωσης, ενώπιον του Διοικητικού Εφετείου Τρίπολης, από κάθε φυσικό ή νομικό πρόσωπο που έχει έννομο συμφέρον [άρθρο 46 του π.δ. 18/1989 (Α' 8)].

Από τις διατάξεις της απόφασης αυτής δεν προκαλείται δαπάνη σε βάρος του κρατικού προϋπολογισμού.

ΕΘΝΙΚΟ ΤΥΠΟΓΡΑΦΕΙΟ

Για τεχνικούς λόγους στο σχεδιάγραμμα, από το ηλεκτρονικό αρχείο, έγινε σμίκρυνση κατά ποσοστό

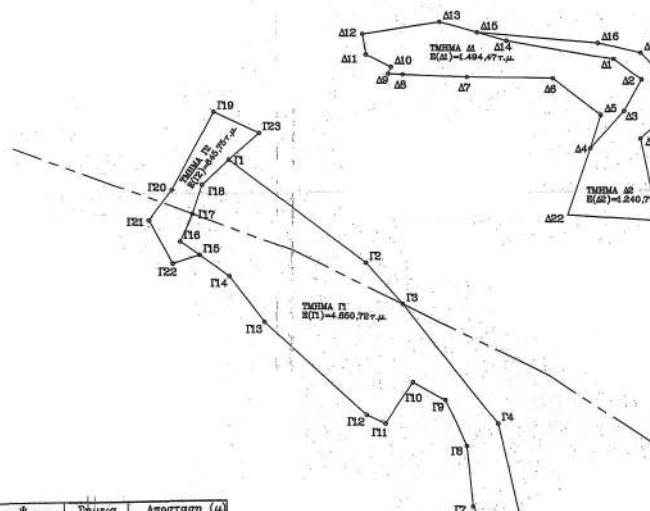37%**ΠΙΝΑΚΕΣ**


Συντεταγμένων σημείων σε ΕΓΣΑ '87 και αποστάσεων μεταξύ σημείων

α/α	X	Y	Σημεία	Απόσταση (μ)
B1	381277.49	4164056.79	B1-B2	9.97
B2	381284.59	4164063.79	B2-B3	15.66
B3	381296.34	4164075.18	B3-B4	13.23
B4	381303.42	4164085.66	B4-B5	32.62
B5	381335.98	4164093.82	B5-B6	13.25
B6	381349.22	4164083.24	B6-B7	37.24
B7	381365.6	4164075.3	B7-B8	85.66
B8	381460.82	4164034.32	B8-B9	16.70
B9	381461.77	4164017.65	B9-B10	17.05
B10	381463.2	4164000.66	B10-B11	16.30
B11	381468.42	4163985.22	B11-B12	7.24
B12	381469.53	4163978.07	B12-B13	10.79
B13	381464.77	4163965.39	B13-B14	14.29
B14	381464.59	4163954.1	B14-B15	8.15
B15	381458.4	4163944.8	B15-B16	7.01
B16	381456.48	4163942.06	B16-B17	14.58
B17	381447.96	4163930.24	B17-B18	5.70
B18	381449.09	4163924.54	B18-B19	4.02
B19	381446.82	4163920.73	B19-B20	4.21
B20	381445.29	4163918.76	B20-B21	7.31
B21	381442.36	4163910.09	B21-B22	4.80
B22	381439.68	4163905.12	B22-B23	4.41
B23	381436.98	4163902.83	B23-B24	3.60
B24	381434.28	4163900.25	B24-B25	4.33
B25	381430	4163900.88	B25-B26	4.13
B26	381427.3	4163904	B26-B27	4.31
B27	381429.2	4163907.87	B27-B28	5.04
B28	381430.31	4163912.79	B28-B29	6.67
B29	381434.6	4163918.03	B29-B30	8.48
B30	381439.84	4163924.7	B30-B31	6.37
B31	381441.9	4163930.73	B31-B32	3.38
B32	381442.73	4163935.03	B32-B33	9.86
B33	381435.44	4163941.67	B33-B34	8.74
B34	381436.41	4163949.89	B34-B35	0.57
B35	381437.84	4163949.91	B35-B36	25.88
B36	381442.37	4163970.37	B36-B37	23.46
B37	381437.49	4163996.31	B37-B38	24.80
B38	381426.62	4164020.6	B38-B39	19.18
B39	381409.73	4164029.89	B39-B40	27.24
B40	381392	4164050.37	B40-B41	14.95
B41	381377.77	4164054.96	B41-B42	38.91
B42	381345.26	4164060.22	B42-B43	27.99
B43	381317.56	4164064.1	B43-B44	19.09
B44	381301.09	4164054.44	B44-B45	8.26
B45	381293.12	4164052.27	B45-B1	16.27
B46	381350.8	4164066.53	B3-B46	56.13
B47	381366.99	4164061.25	B46-B47	18.94
B48	381396.36	4164053.31	B47-B48	30.42
B49	381414.84	4164034.66	B48-B49	24.76
B50	381430.51	4164026.31	B49-B50	17.09
B51	381436.05	4164015.81	B50-B51	14.77
B52	381442.81	4163998.54	B51-B52	17.22
B53	381443.91	4163982.94	B52-B53	15.83
B54	381446.13	4163962.23	B53-B54	20.84
B55	381445.44	4163957.7	B54-B55	4.68
B56	381439.02	4163951.59	B55-B56	8.86

α/α	X	Y	Σημεία	Απόσταση (μ)
T1	381050.2	4164326.29	T1-T2	60.90
T2	381098.97	4164289.59	T2-T3	19.78
T3	381112.18	4164275.11	T3-T4	54.29
T4	381145.96	4164232.63	T4-T5	54.25
T5	381158.94	4164179.96	T5-T6	10.66
T6	381148.76	4164183.13	T6-T7	22.35
T7	381137.73	4164202.57	T7-T8	21.95
T8	381135.19	4164224.37	T8-T9	17.91
T9	381127.78	4164240.67	T9-T10	13.86
T10	381118.14	4164247.02	T10-T11	17.72
T11	381106.41	4164232.21	T11-T12	7.21
T12	381099.84	4164235.17	T12-T13	49.00
T13	381063.44	4164267.96	T13-T14	20.85
T14	381050.65	4164284.44	T14-T15	12.88
T15	381040.04	4164291.76	T15-T16	6.53
T16	381033.19	4164296.47	T16-T17	10.92
T17	381037.82	4164306.45	T17-T18	11.10
T18	381040.88	4164317.07	T18-T19	13.12
T19	381044.67	4164343.39	T19-T20	31.97
T20	381030.22	4164314.86	T20-T21	15.71
T21	381022.28	4164303.75	T21-T22	17.50
T22	381030.63	4164288.41	T22-T15	9.98
T23	381060.93	4164336.05	T19-T23	17.84
			T23-T1	14.81

α/α	X	Y	Σημεία	Απόσταση (μ)
A1	381579.31	4164119.74	A1-A2	9.42
A2	381583.78	4164125.03	A2-A3	3.40
A3	381598.98	4164129.87	A3-A4	9.89
A4	381590.77	4164121.36	A4-A5	5.37
A5	381593.11	4164116.53	A5-A6	10.53
A6	381594.35	4164110.7	A6-A1	10.36

α/α	X	Y	Σημεία	Απόσταση (μ)
Δ1	381185.25	4164364.53	Δ1-Δ2	12.28
Δ2	381195.04	4164367.12	Δ2-Δ3	12.84
Δ3	381199.09	4164345.74	Δ3-Δ4	17.79
Δ4	381177.52	4164332.23	Δ4-Δ5	12.50
Δ5	381181	4164344.24	Δ5-Δ6	21.41
Δ6	381163.97	4164357.21	Δ6-Δ7	30.00
Δ7	381139.97	4164357.15	Δ7-Δ8	22.51
Δ8	381111.47	4164357.91	Δ8-Δ9	5.14
Δ9	381106.33	4164358.09	Δ9-Δ10	2.66
Δ10	381107.33	4164360.56	Δ10-Δ11	9.88
Δ11	381098.47	4164364.93	Δ11-Δ12	7.50
Δ12	381097.28	4164372.33	Δ12-Δ13	27.41
Δ13	381124.27	4164377.1	Δ13-Δ14	24.29
Δ14	381147.68	4164370.81	Δ14-Δ15	38.05
Δ15	381137.37	4164373.47	Δ15-Δ16	42.51
Δ16	381179.76	4164370.36	Δ16-Δ17	15.24
Δ17	381194.82	4164366.95	Δ17-Δ18	16.02
Δ18	381205.58	4164365.27	Δ18-Δ19	9.01
Δ19	381205.58	4164346.25	Δ19-Δ20	14.88
Δ20	381194.86	4164335.79	Δ20-Δ21	30.12
Δ21	381201.19	4164306.34	Δ21-Δ22	31.46
Δ22	381169.78	4164306.15	Δ22-Δ4	25.29

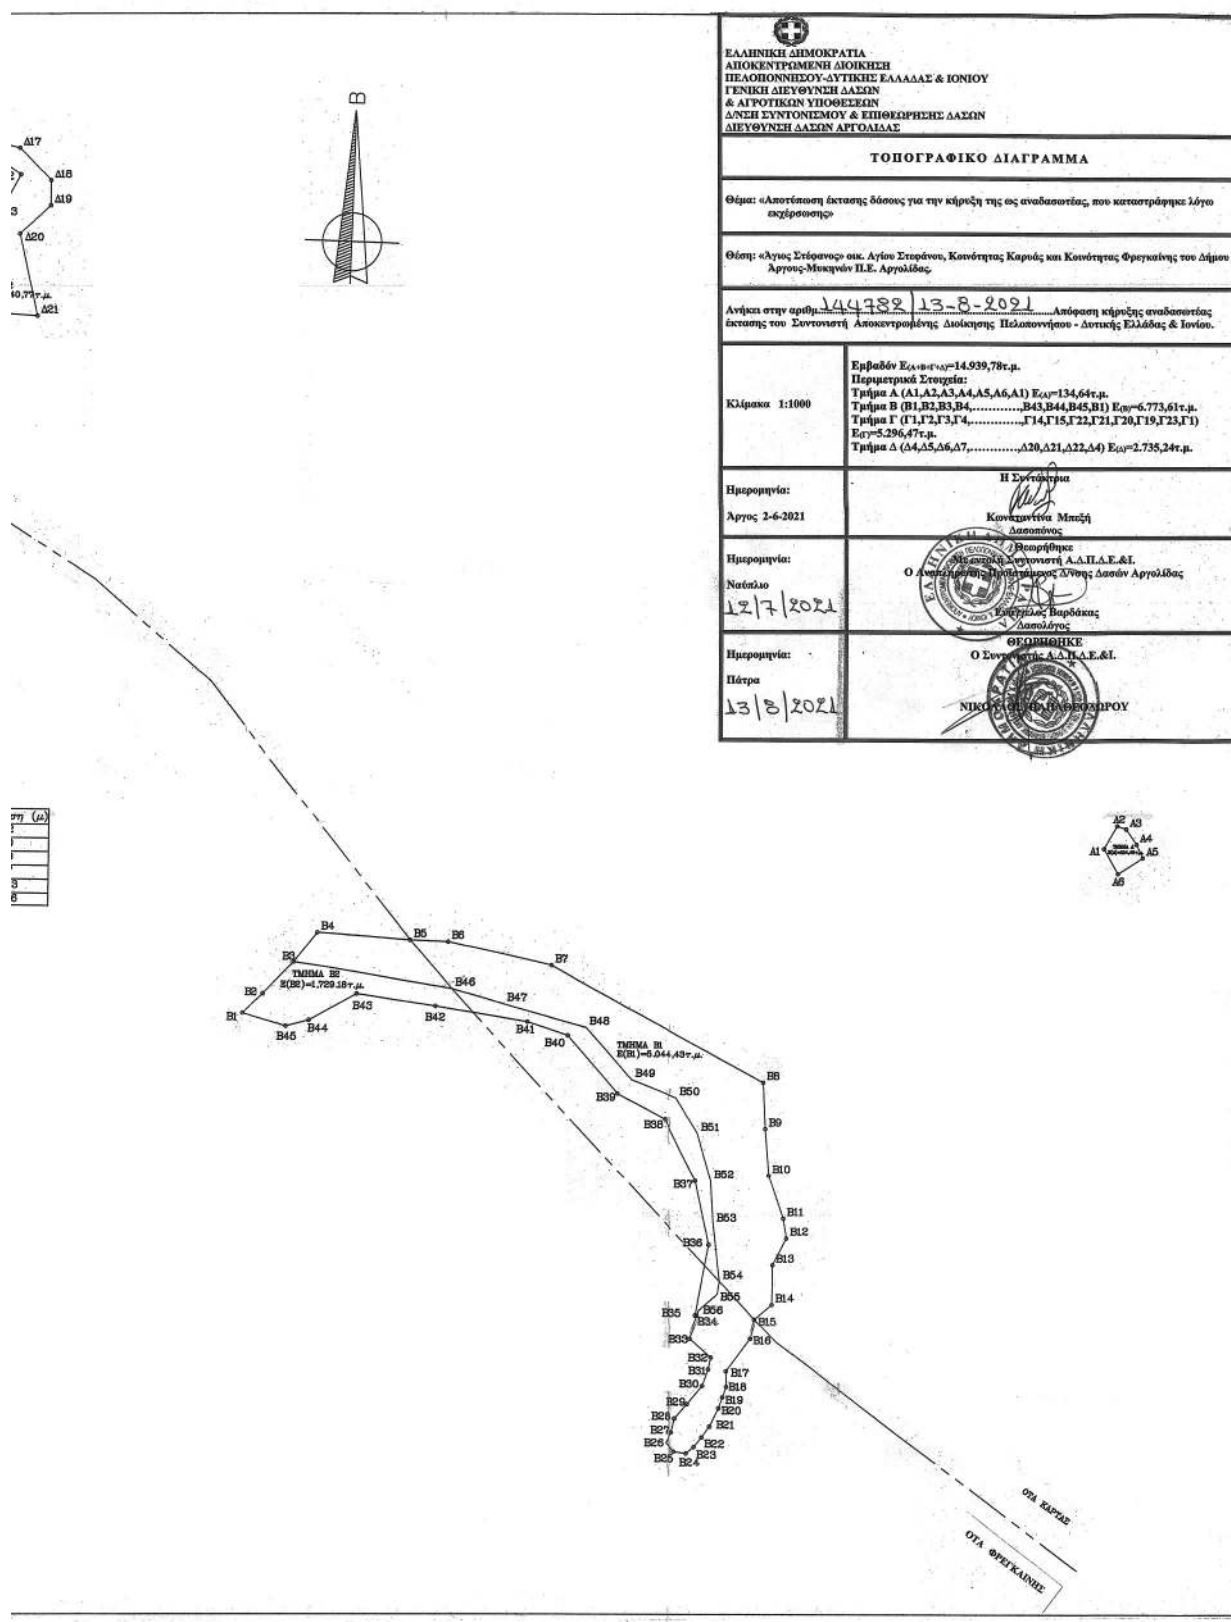

Η απόφαση αυτή να δημοσιευθεί στην Εφημερίδα της Κυβερνήσεως.

Πάτρα, 13 Αυγούστου 2021

Ο Συντονιστής Αποκεντρωμένης Διοίκησης

ΝΙΚΟΛΑΟΣ ΠΑΠΑΘΕΟΔΩΡΟΥ