



ΕΦΗΜΕΡΙΔΑ ΤΗΣ ΚΥΒΕΡΝΗΣΕΩΣ ΤΗΣ ΕΛΛΗΝΙΚΗΣ ΔΗΜΟΚΡΑΤΙΑΣ

14 Οκτωβρίου 2021

ΤΕΥΧΟΣ ΤΕΤΑΡΤΟ

Αρ. Φύλλου 686

ΑΠΟΦΑΣΕΙΣ

Αριθμ. 44645

Επικύρωση έκθεσης και διαγράμματος για τον επανακαθορισμό ορίων αιγιαλού και παραλίας στην παραλιακή περιοχή νοτίως της Κ.Μ. 29Δ Γαιών Καρδάμαινας, Νήσου Κω, Νομού Δωδεκανήσου.

Ο ΣΥΝΤΟΝΙΣΤΗΣ ΑΠΟΚΕΝΤΡΩΜΕΝΗΣ
ΔΙΟΙΚΗΣΗΣ ΑΙΓΑΙΟΥ

Έχοντας υπόψη:

1. Τις διατάξεις:

- των άρθρων 3, 4, 5, 7 και 7Α του ν. 2971/2001 «Αιγιαλός, παραλία και άλλες διατάξεις» (Α' 285).

- της παρ. 21 του άρθρου 46 του ν. 3220/2004 «Μέτρα αναπτυξιακής και κοινωνικής πολιτικής - αντικειμενοποίηση του φορολογικού ελέγχου και άλλες διατάξεις» (Α' 15).

- των άρθρων 6, 280 και 283 παρ. 4 του ν. 3852/2010 «Νέα Αρχιτεκτονική της Αυτοδιοίκησης και της Αποκεντρωμένης Διοίκησης - Πρόγραμμα Καλλικράτης» (Α' 87).

- των άρθρων 28 και 28Α του ν. 4325/2015 «Εκδημοκρατισμός της Διοίκησης - Καταπολέμηση Γραφειοκρατίας και Ηλεκτρονική Διακυβέρνηση αδικιών και άλλες διατάξεις» (Α' 47).

- του π.δ. 143/2010 «Οργανισμός της Αποκεντρωμένης Διοίκησης Αιγαίου» (Α' 236).

2. Την υπό στοιχεία 10633649/790/Α00006/03-08-2004 απόφαση του Υπουργού Οικονομίας και Οικονομικών «Καταγραφή - Διοικητική κωδικοποίηση των αρμοδιοτήτων σε θέματα Υπηρεσιών του Υπουργείου Οικονομίας και Οικονομικών που περιέρχονται στους Γενικούς Γραμματείς Περιφερειών».

3. Την υπ' αρ. 78161/31-12-2018 (Υ.Ο.Δ.Δ. 783) απόφαση του Υπουργού Εσωτερικών, με την οποία ο Πολύκαρπος Πολυχρονάκης, Αναπληρωτής Προϊστάμενος της Γενικής Διεύθυνσης Χωροταξικής και Περιβαλλοντικής Πολιτικής, ορίζεται να ασκεί καθήκοντα Συντονιστή Αποκεντρωμένης Διοίκησης Αιγαίου.

4. Την υπ' αρ. 25992/26-06-2020 (ΑΔΑ:6Α8ΤΟΡ1Ι-7ΨΡ) απόφαση του Συντονιστή Αποκεντρωμένης Διοίκησης Αιγαίου «Ανασυγκρότηση Επιτροπής Καθορισμού

Αιγιαλού και Παραλίας, Παλαιού Αιγιαλού καθώς και της Όχθης, Παλαιάς Όχθης και Παρόχθιας Ζώνης (άρθρο 100 του π.δ. 284/1988, άρθρα 3 και 31 του ν. 2971/2001, Α' 285) στο Νομό Δωδεκανήσου».

5. Την υπό στοιχεία 1030067/296/Α006/7-04-2004 εγκύκλιο της Διεύθυνσης Οργάνωσης του Υπουργείου Οικονομίας και Οικονομικών.

6. Το υπό στοιχεία Δ6Α1022671/ΕΞ2011/10-02-2011 έγγραφο της Γενικής Γραμματείας Φορολογικών και Τελωνειακών Θεμάτων του Υπουργείου Οικονομικών περί «Αρμοδιότητας Υπογραφής».

7. Το υπό στοιχεία Δ10Β/6891ΕΞ2014/27-08-2014 (ΠΟΛ.1196) έγγραφο της Διεύθυνσης Δημόσιας Περιουσίας της Γενικής Γραμματείας Δημόσιας Περιουσίας του Υπουργείου Οικονομικών, με το οποίο παρέχονται διευκρινίσεις επί των διατάξεων του άρθρου 11 του ν. 4281/2014.

8. Τα υπό στοιχεία ΔΔΠ Β0015497/21-09-2018, υπό στοιχεία ΔΔΠ Β0021996/21-12-2018 (Ο.Ε.), υπ' αρ. 89216/09-08-2019 και υπ' αρ. 22859/25-02-2020 έγγραφα του Υπουργείου Οικονομικών.

9. Την από 05-02-2021 έκθεση της, κατά το άρθρο 3 του ν. 2971/2001, αρμόδιας Επιτροπής καθορισμού ορίων αιγιαλού και παραλίας για τον επανακαθορισμό των ορίων αιγιαλού και παραλίας στην παραλιακή περιοχή νοτίως της Κ.Μ. 29Δ Γαιών Καρδάμαινας, Νήσου Κω, Νομού Δωδεκανήσου.

10. Το τοπογραφικό-υψομετρικό και κτηματογραφικό διάγραμμα, αποτελούμενο από δύο πινακίδες κλίμακας 1/500, το οποίο συντάχθηκε 26-27 Σεπτεμβρίου 2020 από τον Γρηγόριο Ρούμπο, Αγρονόμο και Τοπογράφο Μηχανικό, ελέγχθηκε ως προς την ορθότητα της αποτύπωσης από τον Ιωάννη Χειράκη, Αγρονόμο και Τοπογράφο Μηχανικό ΠΕ της Κτηματικής Υπηρεσίας Δωδεκανήσων Α' στις 10-12-2020 και θεωρήθηκε την ίδια ημερομηνία από τον Παναγιώτη Τριανταφύλλα, Πολιτικό Μηχανικό ΠΕ, Προϊστάμενο της ίδιας Υπηρεσίας.

11. Το υπ' αρ. 65926/27-08-2021 έγγραφο της Κτηματικής Υπηρεσίας Δωδεκανήσων Α', το οποίο περιήλθε στην υπηρεσία μας και έλαβε Α.Π.:42750/10-09-2021, αποφασίζουμε:

Επικυρώνουμε την από 05-02-2021 έκθεση της, κατά το άρθρο 3 του ν. 2971/2001, αρμόδιας Επιτροπής

καθορισμού ορίων αιγιαλού και παραλίας για τον επανακαθορισμό των ορίων αιγιαλού και παραλίας στην παραλιακή περιοχή νοτίως της Κ.Μ. 29Δ Γαιών Καρδάμαινας, Νήσου Κω, Νομού Δωδεκανήσου και το τοπογραφικό - υψομετρικό και κτηματογραφικό διάγραμμα, αποτελούμενο από δύο πινακίδες κλίμακας 1/500, το οποίο συντάχθηκε 26-27 Σεπτεμβρίου 2020 από τον Γρηγόριο Ρούμπο, Αγρονόμο και Τοπογράφο Μηχανικό, ελέγχθηκε ως προς την ορθότητα της αποτύπωσης από τον Ιωάννη Χειράκη, Αγρονόμο και Τοπογράφο Μηχανικό ΠΕ της Κτηματικής Υπηρεσίας Δωδεκανήσων Α' στις 10-12-2020 και θεωρήθηκε την ίδια ημερομηνία από τον Παναγιώτη Τριανταφύλλα, Πολιτικό Μηχανικό ΠΕ, Προϊστάμενο της ίδιας Υπηρεσίας.

Επί του ανωτέρω τοπογραφικού διαγράμματος η Επιτροπή:

Α. επανακαθορίζει τη θέση της κόκκινης πολυγωνικής οριογραμμής του αιγιαλού με νέα στοιχεία κορυφών (Α1,Α2,Α3,...,Α14,Α15) και νέες συντεταγμένες, σύμφωνα με τον πίνακα συντεταγμένων επί του με πινακίδα (Π1) τοπογραφικού διαγράμματος επανακαθορισμού, εξαιτίας προδήλου σφάλματος και πλάνης περί του εύρους της συνήθους ανάβασης του χειμέριου κύματος αλλά και έλλειψης συστήματος γεωαναφοράς στο Δ' 535/1989.

Οι κορυφές του αιγιαλού, όπως αναγράφονται στο Δ' 751/2012 διαγράφονται και αντικαθίστανται από τις ανωτέρω.

Οι κορυφές του αιγιαλού υπό στοιχεία (41,40,39), όπως αναγράφονται στο Δ' 535/1989 αντικαθίστανται ειδικά με τις κορυφές (Α1,Α2,Α3) ενώ οι λοιπές κορυφές με στοιχεία (38,37,36,35,34) του Δ' 535/1989 παραμένουν ως έχουν.

Β. καθορίζει νέα μη συνεχή γραμμή παραλίας υπό στοιχεία κορυφών (Π1,Π2,Π3,...,Π12,Π13) και συντεταγμένες, σύμφωνα με τον πίνακα συντεταγμένων επί του με πινακίδα (Π1) τοπογραφικού διαγράμματος επανακαθορισμού.

Ειδικά η γραμμή παραλίας υπό στοιχεία κορυφών (Α8,Π1,Π2,Π3,Α10) του Δ' 751/2012 διαγράφεται και αντικαθίσταται από τις παραπάνω κορυφές λόγω νέας κτηματογράφησης.

Γ. επανακαθορίζει τη θέση της κόκκινης πολυγωνικής οριογραμμής του αιγιαλού με στοιχεία κορυφών (Α15,Α16,Α17,...,Α23) και συντεταγμένες σύμφωνα με τον πίνακα συντεταγμένων επί του με πινακίδα (Π2) τοπογραφικού διαγράμματος επανακαθορισμού.

Στην ίδια πινακίδα καθορίζεται μη συνεχής οριογραμμή παραλίας υπό στοιχεία κορυφών (Π13,Π14,Π15,Π16,Π17) και (Π18,Π19,Π20,Π21,Π22,Π23,Π24,Π25), σύμφωνα με τον πίνακα συντεταγμένων επί του με πινακίδα (Π2) ιδίου ως άνω τοπογραφικού διαγράμματος επανακαθορισμού.

Η επανακαθορισθείσα επί του προαναφερόμενου τοπογραφικού-υψομετρικού και κτηματογραφικού διαγράμματος οριογραμμή αιγιαλού αποτελεί το όριο του μεγίστου πλην συνήθους χειμέριου κύματος, προσαυξημένη κατά δώδεκα μέτρα, σύμφωνα με τις διατάξεις του άρθρου 3 του Κ.Δ. 132/1929 που διατηρήθηκε σε ισχύ με το άρθρο 8 του ν. 510/1947 σε συνδυασμό με τις διατάξεις του άρθρου 26 του ν. 2971/2001.

Η νέα οριογραμμή παραλίας χαράχθηκε σύμφωνα με τις διατάξεις του άρθρου 3 του Κ.Δ. 132/1929, όπου η οριογραμμή του αιγιαλού δεν τέμνει τα προς τη θάλασσα όρια των κτηματολογικών μερίδων.

Η έκθεση της Επιτροπής, το τοπογραφικό διάγραμμα και η παρούσα απόφαση θα αναρτηθούν στην ιστοσελίδα του Υπουργείου Οικονομικών, με ευθύνη των αρμόδιων υπηρεσιών του, στην ηλεκτρονική διεύθυνση: <https://www1.gsis.gr/gspr/dhpe/publicgis/faces/homeShore>, μετά τη δημοσίευσή τους στην Εφημερίδα της Κυβερνήσεως σύμφωνα με τις διατάξεις των παρ. 3 και 4 του άρθρου 4, της παρ. 1 του άρθρου 7 και της παρ. 1 του άρθρου 7Α του ν. 2971/2001.

ΕΚΘΕΣΗ ΕΠΙΤΡΟΠΗΣ ΕΠΑΝΑΚΑΘΟΡΙΣΜΟΥ ΟΡΙΟΓΡΑΜΜΗΣ ΑΙΓΙΑΛΟΥ ΚΑΘΟΡΙΣΘΕΙΣΑΣ ΜΕ ΤΑ Δ' 535/1989 ΚΑΙ Δ' 751/2012 ΚΑΙ ΕΠΕΚΤΑΣΗ ΑΝΑΤΟΛΙΚΑ ΤΟΥ ΕΠΑΝΑΚΑΘΟΡΙΣΜΟΥ ΟΡΙΩΝ ΑΙΓΙΑΛΟΥ ΣΤΗΝ ΠΑΡΑΛΙΑΚΗ ΠΕΡΙΟΧΗ ΝΟΤΙΩΣ ΤΗΣ Κ.Μ. 29Δ ΓΑΙΩΝ ΚΑΡΔΑΜΑΙΝΑΣ ΝΗΣΟΥ ΚΩ - ΝΟΜΟΥ ΔΩΔΕΚΑΝΗΣΟΥ

Η παρούσα αφορά: α. τον μερικό επανακαθορισμό των ορίων του Αιγιαλού μεταξύ των κορυφών 39,40 και 41 της καθορισθείσας με το Δ' 535/1989 οριογραμμής, β. τον συνολικό επανακαθορισμό των ορίων του Αιγιαλού που καθορίστηκε με το Δ' 751/2012 και την ταυτόχρονη διαγραφή των κορυφών της Γραμμής Παραλίας και τέλος γ. την επέκταση ανατολικά, του επανακαθορισμού των ορίων του Αιγιαλού (λόγω οριστικοποίησης Π.Ο.Α.) στην βραχώδη έκταση νοτίως της Κ.Μ. 29Δ Γαιών «Καρδάμαινας», Δήμου Κω, Νήσου Κω, Νομού Δωδεκανήσου.

Στη Ρόδο σήμερα την 05-02-2021 κατά την 1η συνεδρίαση (πρακτικό 01/2021), οι υπογεγραμμένοι:

1. Παναγιώτης Τριανταφύλλας, Πολιτικός Μηχανικός ΠΕ/Α', Προϊστάμενος της Κτηματικής Υπηρεσίας Δωδεκανήσων Α', ως πρόεδρος.

2. Ιωάννης Χειράκης, Αγρονόμος και Τοπογράφος Μηχανικός ΠΕ/Α', υπάλληλος της Κτηματικής Υπηρεσίας Δωδεκανήσων Α', ως μέλος.

3. Ιωάννης Καραντζιούνης, Αντιπλοίαρχος Λ.Σ., Λιμενάρχης Λιμεναρχείου Κω, ως μέλος.

4. Ευαγγελία Μανωλά, Αρχιτέκτων Μηχανικός, Προϊσταμένη του Τμήματος Περιβάλλοντος και Χωρικού Σχεδιασμού Νοτίου Αιγαίου της Αποκεντρωμένης Διοίκησης Αιγαίου, ως μέλος.

5. Δήμητρα Αντωνοπούλου, Αγρονόμος Τοπογράφος Μηχανικός, Αναπληρώτρια Προϊσταμένη της Διεύθυνσης Πολεοδομίας του Δήμου Κω, ως μέλος.

Χρέη γραμματέα στην επιτροπή η Φαρμακίδη Ζωή, ΠΕ/Β' Εφοριακός, υπάλληλος της Κτηματικής Υπηρεσίας Δωδεκανήσων Α'.

Οι ανωτέρω αποτελούν την επιτροπή καθορισμού των ορίων του αιγιαλού και της παραλίας η οποία συγκροτήθηκε κατόπιν της υπ' αρ. 6496/29- 01-2021 πρόσκλησης του Προϊσταμένου της Κτηματικής Υπηρεσίας Δωδεκανήσων Α', όπως αυτή καθορίστηκε με την

υπ' αρ. 25992/26-06-2020 απόφαση του Συντονιστή της Αποκεντρωμένης Διοίκησης Αιγαίου, με την οποία καθορίστηκαν τα μέλη της στο Νομό Δωδεκανήσου δυνάμει του άρθρου 3 του ν. 2971 (Δ' 285): (Η Αναπληρώτρια Προϊσταμένη της Διεύθυνσης Πολεοδομίας του Δήμου Κω και ο Λιμενάρχης Κω, Ιωάννης Καραντζιούνης αν και εκλήθησαν νομίμως με την υπ' αρ. 6496/29-01-2021 έγγραφη πρόσκληση της Κτηματικής Υπηρεσίας Δωδεκανήσων Α', ως μέλη της ως άνω επιτροπής, δεν παρέστησαν ούτε αντικαταστάθηκαν από νόμιμο αναπληρωτή τους στην ως άνω συνεδρίαση και ως εκ τούτου το παρόν πρακτικό δεν συνυπογράφεται από αυτούς. Η παρούσα σημείωση γίνεται κατόπιν του υπ' αρ. 226/29-01-2021 εγγράφου του Δήμου Κω και του υπ' αρ. 2131.24/228/01-02-2021 εγγράφου της Λιμενικής Αρχής Κω.).

Λαμβάνοντας υπόψη

1. Την υπ' αρ. 93396/26-10-2020 αίτηση των εταιρειών με την επωνυμία «ΘΟΛΑΡΙ Α.Ε.» και «ΞΕΝΟΔΟΧΕΙΑ ΕΛΛΑΔΟΣ Α.Ε.» δια του Αγρον/μου και Τοπογράφου Μηγ/κού, Γρηγόριου Ρούμπου, με την οποία ζητείται ο επανακαθορισμός της οριογραμμής του Αιγιαλού και της Παραλίας στη θέση «Θολάρι», Δ.Κ. Καρδάμαινας, Νήσου Κω, Νομού Δωδεκανήσου. Στη θέση αυτή καθορίστηκε στο παρελθόν με το υπό στοιχεία Δ' 535/1989 η οριογραμμή Αιγιαλού η οποία επεκτάθηκε μεταγενέστερα ανατολικά - βορειοανατολικά προκειμένου να καλύψει ολόκληρο το παραλιακό μέτωπο των ευρισκομένων παραλιακών εγκαταστάσεων ξενοδοχειακής μονάδας με το υπό στοιχεία Δ' 751/2012.

Η ως άνω αίτηση επανακαθορισμού συνοδεύεται από την από Ιούλιο του 2019 μελέτη υπολογισμού ζώνης ξηράς που βρέχεται από τις μεγαλύτερες και συνήθεις αναβάσεις των κυματισμών της εταιρείας «Ρογκάν και συνεργάτες» και περιλαμβάνει πρόσφατα υποβληθέντα τεχνικά δεδομένα υπολογισμού της κυματικής αναρρίχησης, νεότερο υπολογισμό του ετήσιου κυματικού κλίματος της περιοχής αλλά και λοιπά τεχνικά δεδομένα (όπως διαγράμματα κλίμακας 1/1.000 με σχηματικές τομές της ακτογραμμής), υδρογραφικά στοιχεία, μετεωρολογικά στοιχεία, κ.τ.λ.

2. Την υπ' αρ. 5667/07-07-2017 προγενέστερη αίτηση της εταιρείας «ΞΕΝΟΔΟΧΕΙΑ ΕΛΛΑΔΟΣ Α.Ε.» με σκοπό τον καθορισμό των ορίων του Αιγιαλού έμπροσθεν των Κ.Μ. 29Δ και 1000Ε Γαίων Καρδάμαινας (μεταγενέστερα κτηματολογικά ενοποιηθείσες μερίδες).

3. Το τοπογραφικό - υψομετρικό και κτηματογραφικό διάγραμμα, το οποίο συντάχθηκε, βάσει των τεχνικών προδιαγραφών του π.δ. 696/1974, με ημερομηνία αποτύπωσης, 26-27 Σεπτεμβρίου 2020, από το Γρηγόριο Ρούμπο Αγρον. και Τοπογράφο Μηχανικό, αποτελούμενο από δύο πινακίδες, κλίμακας 1/500.

Στην πρώτη πινακίδα, υπό στοιχείο (Π1), περιλαμβάνεται το τμήμα της ακτογραμμής που αντιστοιχεί στο μερικό επανακαθορισμό της με Δ' 535/τ.Δ'/30-08-1989 οριογραμμής καθώς επίσης και το υπόλοιπο παραλιακό μέτωπο που αντιστοιχεί στο ζητούμενο συνολικό επανακαθορισμό της οριογραμμής με Δ' 751/2012, ενώ στη δεύτερη πινακίδα υπό στοιχείο (Π2), περιλαμβάνεται ο παραλιακός χώρος επέκτασης της νέας χάραξης (λογι-

ζεται ως επανακαθορισμός λόγω οριστικοποίησης της Π.Ο.Α.).

Το υποβληθέν τοπογραφικό - υψομετρικό και κτηματογραφικό διάγραμμα μετά από τροποποιήσεις ελέγχθηκε ως προς την ορθότητα της αποτύπωσης στις 10-12-2020 από τον Χειράκη Ιωάννη, Αγρον. και Τοπογράφο Μηχανικό και θεωρήθηκε επίσης στις 10-12-2020, από τον Παναγιώτη Τριανταφύλλα, Προϊστάμενο της Κτηματικής Υπηρεσίας Δωδεκανήσων Α'.

Η χρήση του τοπογραφικού υποβάθρου ως υπόβαθρου επαναχάραξης των ορίων του Αιγιαλού έναντι του ορθοφωτοχάρτη, όπως ορίζεται στο άρθρο 11 του ν. 4281/2014, προκρίνεται από την παρούσα επιτροπή δεδομένου ότι επί υποβάθρου ορθοφωτοχάρτη η ακρίβεια εφαρμογής των περιγραμμάτων - ορίων των κτηματολογικών μερίδων στην υφιστάμενη κατάσταση, προκαλεί μεγάλη ασάφεια αφού ένας τέτοιος χάρτης δεν απεικονίζει τοποσταθερά στοιχεία (ξερολιθιές, συρματοπλέγματα, βασταούς κ.λ.π.) με την απαιτούμενη λεπτομέρεια. Η θέση των ορίων αυτών έχει άμεση σχέση με το σχήμα - το μέγεθος και τα όρια του κοινοχρήστου χώρου, σύμφωνα με το άρθρο 3 του Κ.Δ. 132/29 περί «Κτηματολογικού Κανονισμού Δωδεκανήσου» οι διατάξεις του οποίου κατ' ισχύουν των λοιπών διατάξεων του ν. 2971/2001, όπως ρητά αναφέρεται στο άρθρο 26 του ιδίου.

4. Το υπ' αρ. 5667/23-08-2017 έγγραφο του Αυτοτελούς Γραφείου Δημόσιας Περιουσίας Δωδεκανήσου σύμφωνα με το οποίο η εν λόγω θέση δεν εμπίπτει στο πεδίο εφαρμογής του άρθρου 17 του ν. 2971/2001, όπως τροποποιήθηκε και ισχύει.

5. Τις διατάξεις του ν. 2971/2001 «Αιγιαλός, παραλία και άλλες διατάξεις» και τον ν. 1337/1983 καθώς και την προς αυτόν Δικαστηριακή και Διοικητική Νομολογία.

6. Τη σχηματισθείσα αντίληψη περί του πλάτους της βρεχόμενης ζώνης της ξηράς καθώς και τα στοιχεία επανακαθορισμού του Αιγιαλού που προβλέπονται στο άρθρο 9 του Νόμου 2971/2001 και στην υπό στοιχεία 1089532π.ε./8205π.ε./Β0010/20-04-2005 κοινή υπουργική απόφαση των Υπουργών Οικονομίας και Οικονομικών και Περιβάλλοντος, Χωροταξίας και Δημοσίων Έργων (Δ' 595) και ειδικότερα:

Α. Τη γεωμορφολογία του εδάφους για την οποία αναλυτικά αναφέρεται ότι:

(1). Η μορφολογία της ακτής η οποία αποτελείται στο πρώτο μέρος της (πινακίδα Π1) από άμμο ή κροκάλες με χαμηλά πρανή και ελάχιστη κλίση ενώ στο υπόλοιπο μέρος της (πινακίδα Π2) το έδαφος είναι βραχώδες με μεγάλες κλίσεις εδάφους. Επίσης εντοπίζονται διάσπαρτες ανθρωπογενείς παρεμβάσεις εξαιτίας της λειτουργίας των όμορων ξενοδοχειακών επιχειρήσεων, όπως κτίσματα, τοιχία, πλακόστρωτα, πέργκολες κ.λπ. και γενικά μη νόμιμα τεχνικά έργα σε μεγάλο μέρος της πινακίδας Π1, όπως εξάλλου διαπιστώνεται και στο σχετικό τοπογραφικό. Τα παράνομα αυτά έργα δεν λήφθηκαν υπόψη στη χάραξη και κατά συνέπεια η θέση ανάβασης του χειμερίου κύματος καθορίστηκε στην προτέρα των έργων κατάσταση.

(2). Η ακτή και εν γένει το παραλιακό μέτωπο διαμορφώνεται από την ανάπτυξη της ξενοδοχειακής δράσης.

Η περιοχή αυτή ευρίσκεται εκτός κάθε σχεδίου πόλεως και οικισμού.

(3). Το φυσικό όριο βλάστησης το οποίο απεικονίζεται επί του τοπογραφικού διαγράμματος με κατάλληλο συμβολισμό αποτελούμενο κυρίως από χαμηλή θαμνώδη διάσπαρτη βλάστηση (σχοίνα - φρύγανα θυμάρια) και λοιπή βλάστηση.

Β. Το γεγονός ότι στην περιοχή δεν εντοπίστηκαν παράκτιοι φυσικοί πόροι. Με την έννοια φυσικοί πόροι νοείται το σύνολο των πρώτων υλών που προέρχονται από τη φύση, δηλαδή από το έδαφος, τα δάση, τα ύδατα, και αξιοποιούνται βιομηχανικώς.

Γ. Τα πορίσματα από την εκτίμηση των μετεωρολογικών στοιχείων της περιοχής, ήτοι το γεγονός ότι η περιοχή προσβάλλεται κυρίως από ανέμους νότιας και νοτιοανατολικής κυρίως διεύθυνσης ενώ είναι προστατευμένη από ανέμους βορείων διευθύνσεων.

Δ. Τη μορφολογία του πυθμένα, ο οποίος μακροσκοπικά φαίνεται να συνίσταται από αμμώδη σύσταση με κροκάλες διαμορφωμένος με μεγάλα βάθη σε ολόκληρο σχεδόν το μέτωπο της ακτής καθώς και το ότι σε περιοχές με μικρά βάθη και μικρές κλίσεις του βυθού, όπου η θραύση του κύματος και η εκτόνωση της ενέργειας του γίνεται σε μεγάλη απόσταση από την ακτογραμμή, η επίδραση του κύματος στην ακτή είναι μικρή ενώ σε περιπτώσεις ακτών με μεγάλες κλίσεις βυθού και μεγάλα βάθη κοντά στην ακτή όπου η θραύση των κυμάτων συντελείται κοντά στην ακτή ή ακόμη και πάνω σ' αυτή ο κυματισμός καλύπτει κατά κανόνα μεγάλο εύρος ακτής προκειμένου να εκτονωθεί.

Ε. Τον τομέα ανάπτυξης κυματισμού σε σχέση με το μέτωπο της ακτής, ότι δηλαδή πρόκειται για σχετικά μεγάλο ανάπτυγμα θαλάσσιας έκτασης που συμβάλει στη δημιουργία μεγαλύτερης έντασης κυματικού πεδίου σε σχέση με κλειστές θαλάσσιες περιοχές (όρμους ή κόλπους) που έχουν ίδια ένταση ανέμου.

ΣΤ. Τη μη ύπαρξη συγκεκριμένων χωροταξικών κατευθύνσεων και χρήσεων γης που να επηρεάζουν την εξεταζόμενη παράκτια ζώνη.

Η. Τη μη ύπαρξη ευπαθών οικοσυστημάτων και προστατευόμενων περιοχών στην εξεταζόμενη περιοχή που να επηρεάζουν την παράκτια ζώνη.

Θ. Το γεγονός ότι υφίσταται Κτηματολόγιο.

7. α. Στην πινακίδα υπό στοιχείο (Π1) ο μερικός επανακαθορισμός των κορυφών του Μ.Χ.Κ. υπό στοιχεία 42'41'40'39' και του Αιγιαλού υπό στοιχεία 41,40,39 του αρχικά καθορισθέντος με Δ' 535/1989 κοινοχρήστου χώρου πραγματοποιείται σύμφωνα με τα προβλεπόμενα στην παρ. 9 του άρθρου 5 του ν. 2971/2001 εξαιτίας εμφίλοχωσης προδήλου σφάλματος και πλάνης περί του εύρους της συνήθους ανάβασης του χειμερίου κύματος λαμβάνοντας μάλιστα υπόψη την παντελή έλλειψη συστήματος γεωαναφοράς επί του από Μάιο του 1988, κλίμακας 1/500, τοπογραφικού διαγράμματος του μηχανικού Αθ. Γεροσταθόπουλου λόγω παλαιότητας, γεγονός που καθιστά οριακά αόριστη την εφαρμογή του επί του εδάφους καθώς και την ενημέρωση των ατομικών κτηματολογικών διαγραμμάτων των μερίδων γαιών στο Κτηματολόγιο της Κω - Λέρου με το εύρος αυτού.

Οι κορυφές Αιγιαλού νότια - νοτιοδυτικά της κορυφής 39 και συγκεκριμένα οι υπό στοιχεία (38,37,36,35,34) παραμένουν ως έχουν. Παραμένουν ως έχουν επίσης και οι κορυφές υπό στοιχεία (34'35'36'37'38') του Μ.Χ.Κ. Στη θέση σύνδεσης των πολυγωνικών τίθεται ενδεικτική διαχωριστική τομή.

β. Στην ίδια πινακίδα υπό στοιχείο (Π1) ο συνολικός επανακαθορισμός των ορίων του αρχικά καθορισθέντος με το Δ' 751/2012 Αιγιαλού πραγματοποιείται σύμφωνα με τα προβλεπόμενα στην παρ. 9 του άρθρου 5 του ν. 2971/2001, εξαιτίας εμφίλοχωσης προδήλου σφάλματος και πλάνης περί του εύρους της συνήθους ανάβασης του χειμερίου κύματος. Τεκμηριώνεται τεχνικά ότι η συνήθης ανάβαση του χειμερίου κύματος είχε υλοποιηθεί σε θέση εσώτερα της φυσικά διαμορφωθείσας γραμμής βλάστησης, όπως αυτή κατά το δυνατόν διαπιστώθηκε και υλοποιήθηκε επί του νεότερου τοπογραφικού και η οποία σύμφωνα με το άρθρο 1 της υπό στοιχεία 1089532π.ε./8205π.ε./Β0010/20- 04-2005 (Δ 595) της κοινή υπουργική απόφαση των Υπουργών Οικονομίας και Οικονομικών και Περιβάλλοντος, Χωροταξίας και Δημοσίων Έργων, αποτελεί κατά κανόνα σαφή ένδειξη του ορίου μέχρι του οποίου φτάνουν οι μέγιστες πλην συνήθεις αναβάσεις του κυματισμού και αποτελεί τεκμήριο της φυσικής θέσης του κοινοχρήστου, αφού στις περιοχές που επηρεάζονται από το θαλασσινό νερό δεν αναπτύσσεται κατά κανόνα φυσική βλάστηση.

Στην περίπτωση αυτή αντικαθίστανται με νέες όλες οι κορυφές Αιγιαλού υπό στοιχεία (Α1,Α2,...,Α21) και Μεγίστου Χειμερίου Κύματος (Χ1,Χ2,...,Χ19) των καθορισθέντων με το Δ' 751/τ.Δ'/31-12-2012 οριογραμμών. Σημειώνεται ότι η ήδη χαραγμένη γραμμή Παραλίας υπό στοιχεία κορυφών (Α8,Π1,Π2,Π3,Α10) περιμετρικά κτηματολογικού «χάνδακα» διαγράφεται λόγω νέας κτηματογράφησης.

Επιπλέον σε αμφότερες τις παραπάνω περιπτώσεις λήφθηκε υπόψη η από Ιούλιο του 2019 μελέτη υπολογισμού της ζώνης ξηράς που βρέχεται από τις μεγαλύτερες πλην συνήθεις αναβάσεις των κυματισμών στο παράκτιο μέτωπο της περιοχής ενδιαφέροντος, συνταχθείσα για τον σκοπό αυτό από την «Ρογκαν και συνεργάτες» με τα συνημμένα αυτής και η οποία, όπως προαναφέρθηκε συμπεριλαμβάνει τεχνικά δεδομένα υπολογισμού κυματικής αναρρίχησης, υπολογισμό ετήσιου κυματικού κλίματος της περιοχής και λοιπά τεχνικά δεδομένα (διαγράμματα κλίμακας 1/1000 με σχηματικές τομές της ακτογραμμής), υδρογραφικά στοιχεία, μετεωρολογικά στοιχεία, κ.λπ..

γ. Στην πινακίδα υπό στοιχείο (Π2) καθορίζεται η θέση ανάβασης του Χειμερίου Κύματος και του Αιγιαλού λαμβάνοντας υπόψη τη σχηματισθείσα αντίληψη περί του πλάτους της βρεχόμενης ζώνης της ξηράς καθώς και τα στοιχεία της παρ. 6 της παρούσης. Ο όρος επανακαθορισμός των ορίων αιγιαλού στην πινακίδα (Π2) αφορά επανακαθορισμό λόγω οριστικοποίησης της Π.Ο.Α.

9. Η επανακαθορισθείσα επί του προαναφερόμενου τοπογραφικού - υψομετρικού και κτηματογραφικού διαγράμματος οριογραμμή αιγιαλού, αποτελεί το όριο του μεγίστου πλην συνήθους χειμερίου κύματος,

προσαυξημένη κατά 12 μ. σύμφωνα με τις διατάξεις του άρθρου 3 του Κ.Δ. 132/1929 που διατηρήθηκε σε ισχύ με το άρθρο 8, του ν. 510/1947 σε συνδυασμό με τις διατάξεις του άρθρου 26 του ν. 2971/2001.

10. Η νέα οριογραμμή Παραλίας χαράχθηκε σύμφωνα με τις διατάξεις του άρθρου 3 του Κ.Δ. 132/1929, όπου η οριογραμμή του αιγιαλού δεν τέμνει τα προς την θάλασσα όρια των κτηματολογικών μερίδων, αποφασίζουμε:

και επανακαθορίζουμε επί του από Σεπτέμβριο του 2020, τοπογραφικού διαγράμματος, κλίμακας 1/500, του Αγρον. και Τοπογράφου Μηχανικού Γρηγόριου Ρούμπου, τη θέση της κόκκινης πολυγωνικής οριογραμμής του Αιγιαλού με νέα στοιχεία κορυφών (Α1,Α2,Α3,...,Α14,Α15) και νέες συντεταγμένες σύμφωνα με τον πίνακα συντεταγμένων επί του με πινακίδα (Π1) τοπογραφικού διαγράμματος επανακαθορισμού εξαιτίας προδήλου σφάλματος και πλάνης περί του εύρους της συνήθους ανάβασης του χειμερίου κύματος αλλά και έλλειψης συστήματος γεωαναφοράς στο Δ' 535/τ.Δ'/30-08-1989.

Οι κορυφές του Αιγιαλού, όπως αναγράφονται στο Δ' 751/τ.Δ'/31-12-2012 διαγράφονται και αντικαθίστανται από τις ανωτέρω.

Οι κορυφές του Αιγιαλού υπό στοιχεία (41,40,39), όπως αναγράφονται στο Δ' 535/τ.Δ'/30-08-1989 αντικαθίστανται ειδικά με τις κορυφές (Α1,Α2,Α3) ενώ οι λοιπές κορυφές με στοιχεία (38,37,36,35,34) του Δ' 535/τ.Δ'/30-08- 1989 παραμένουν ως έχουν.

Καθορίζουμε νέα μη συνεχή γραμμή Παραλίας υπό στοιχεία κορυφών (Π1,Π2,Π3,...,Π12,Π13) και συντεταγμένες σύμφωνα με τον πίνακα συντεταγμένων επί του με πινακίδα (Π1) τοπογραφικού διαγράμματος επανακαθορισμού.

Ειδικά η γραμμή της Παραλίας υπό στοιχεία κορυφών (Α8,Π1,Π2,Π3,Α10) του Δ' 751/τ.Δ'/31-12-2012 διαγράφεται και αντικαθίσταται από τις παραπάνω κορυφές λόγω νέας κτηματογράφησης.

Επιπλέον επανακαθορίζουμε λόγω οριστικοποίησης της Π.Ο.Α. τη θέση της κόκκινης πολυγωνικής οριογραμμής του Αιγιαλού με στοιχεία κορυφών (Α15,Α16,Α17,... Α23) και συντεταγμένες σύμφωνα με τον πίνακα συντεταγμένων επί του με πινακίδα (Π2) τοπογραφικού διαγράμματος επανακαθορισμού, κλίμακας 1/500, του Αγρον. και Τοπογράφου Μηχανικού Γρηγόριου Ρούμπου.

Στην ίδια πινακίδα καθορίζεται μη συνεχής οριογραμμή Παραλίας υπό στοιχεία κορυφών (Π13,Π14,Π15,Π16,Π17) και (Π18,Π19,Π20,Π21,Π22,Π23,Π24,Π25) σύμφωνα με τον πίνακα συντεταγμένων επί του με πινακίδα (Π2) ιδίου ως άνω τοπογραφικού διαγράμματος επανακαθορισμού.

Η Πρόεδρος

Π. ΤΡΙΑΝΤΑΦΥΛΛΑΣ

Η Γραμματέας

Ζ. ΦΑΡΜΑΚΙΔΗ


Τα Παρόντα Μέλη


Ι. ΧΕΙΡΑΚΗΣ

Ε. ΜΑΝΩΛΑ






ΕΘΝΙΚΟ ΤΥΠΟΓΡΑΦΕΙΟ
 Για τεχνικούς λόγους στο σχεδιάγραμμα,
 από το ηλεκτρονικό αρχείο, έγινε
 σμίκρυνση κατά ποσοστό **32%**


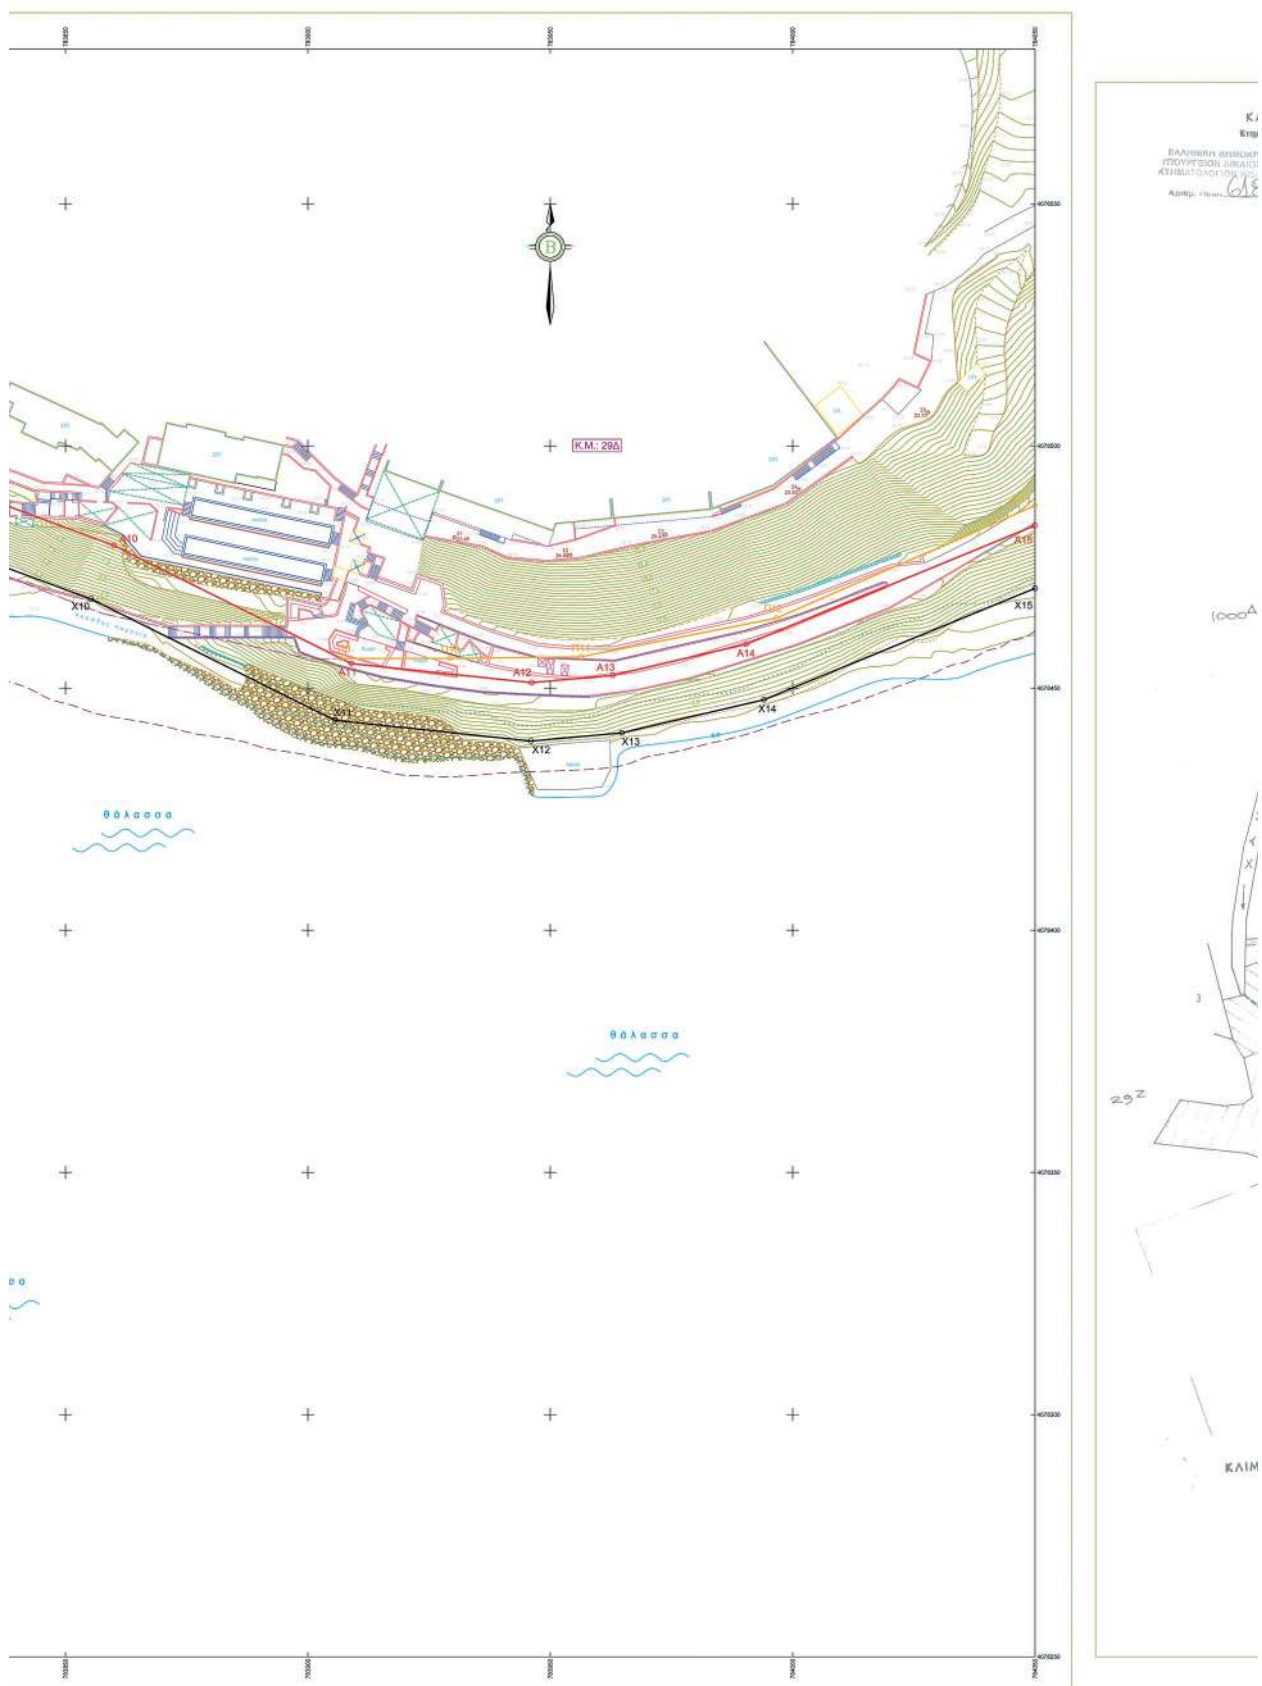


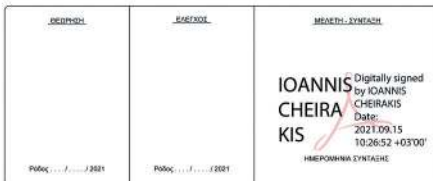




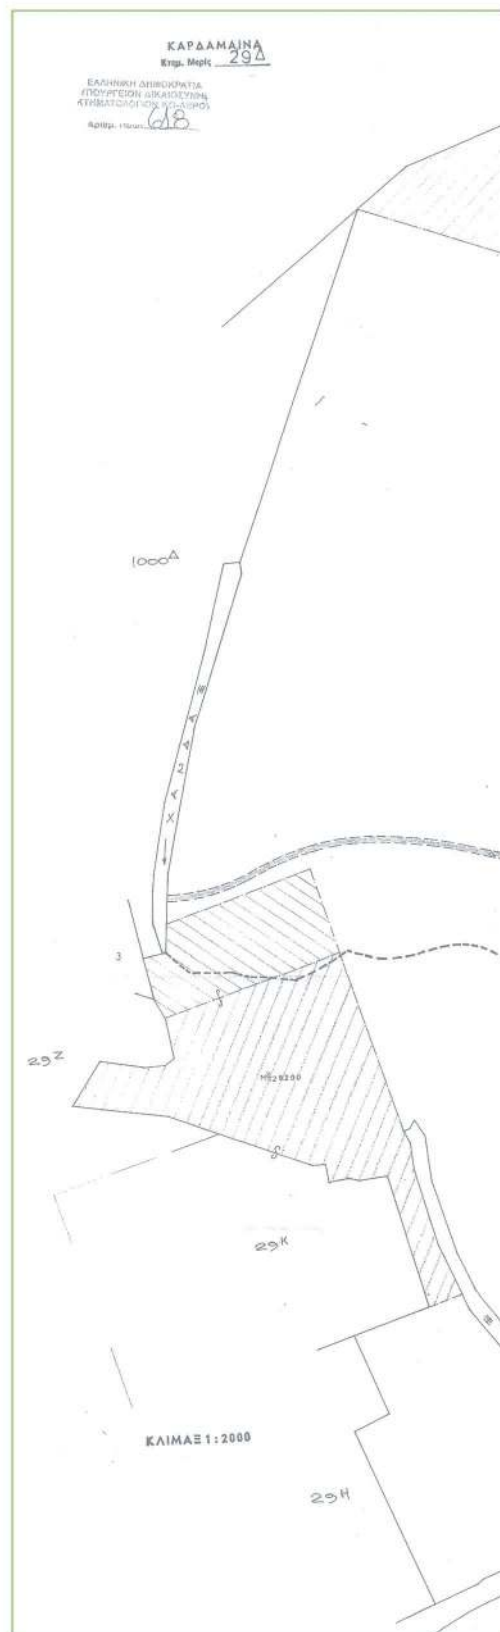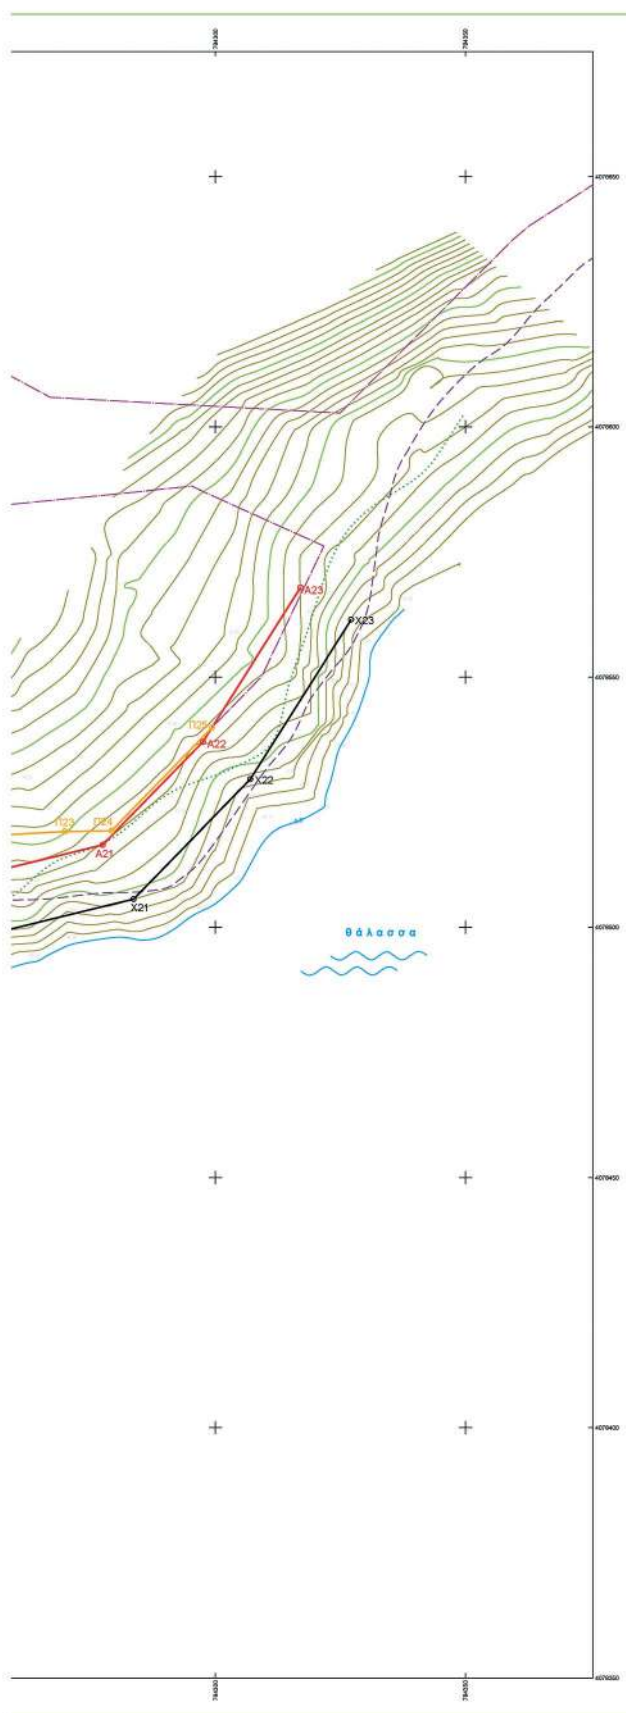

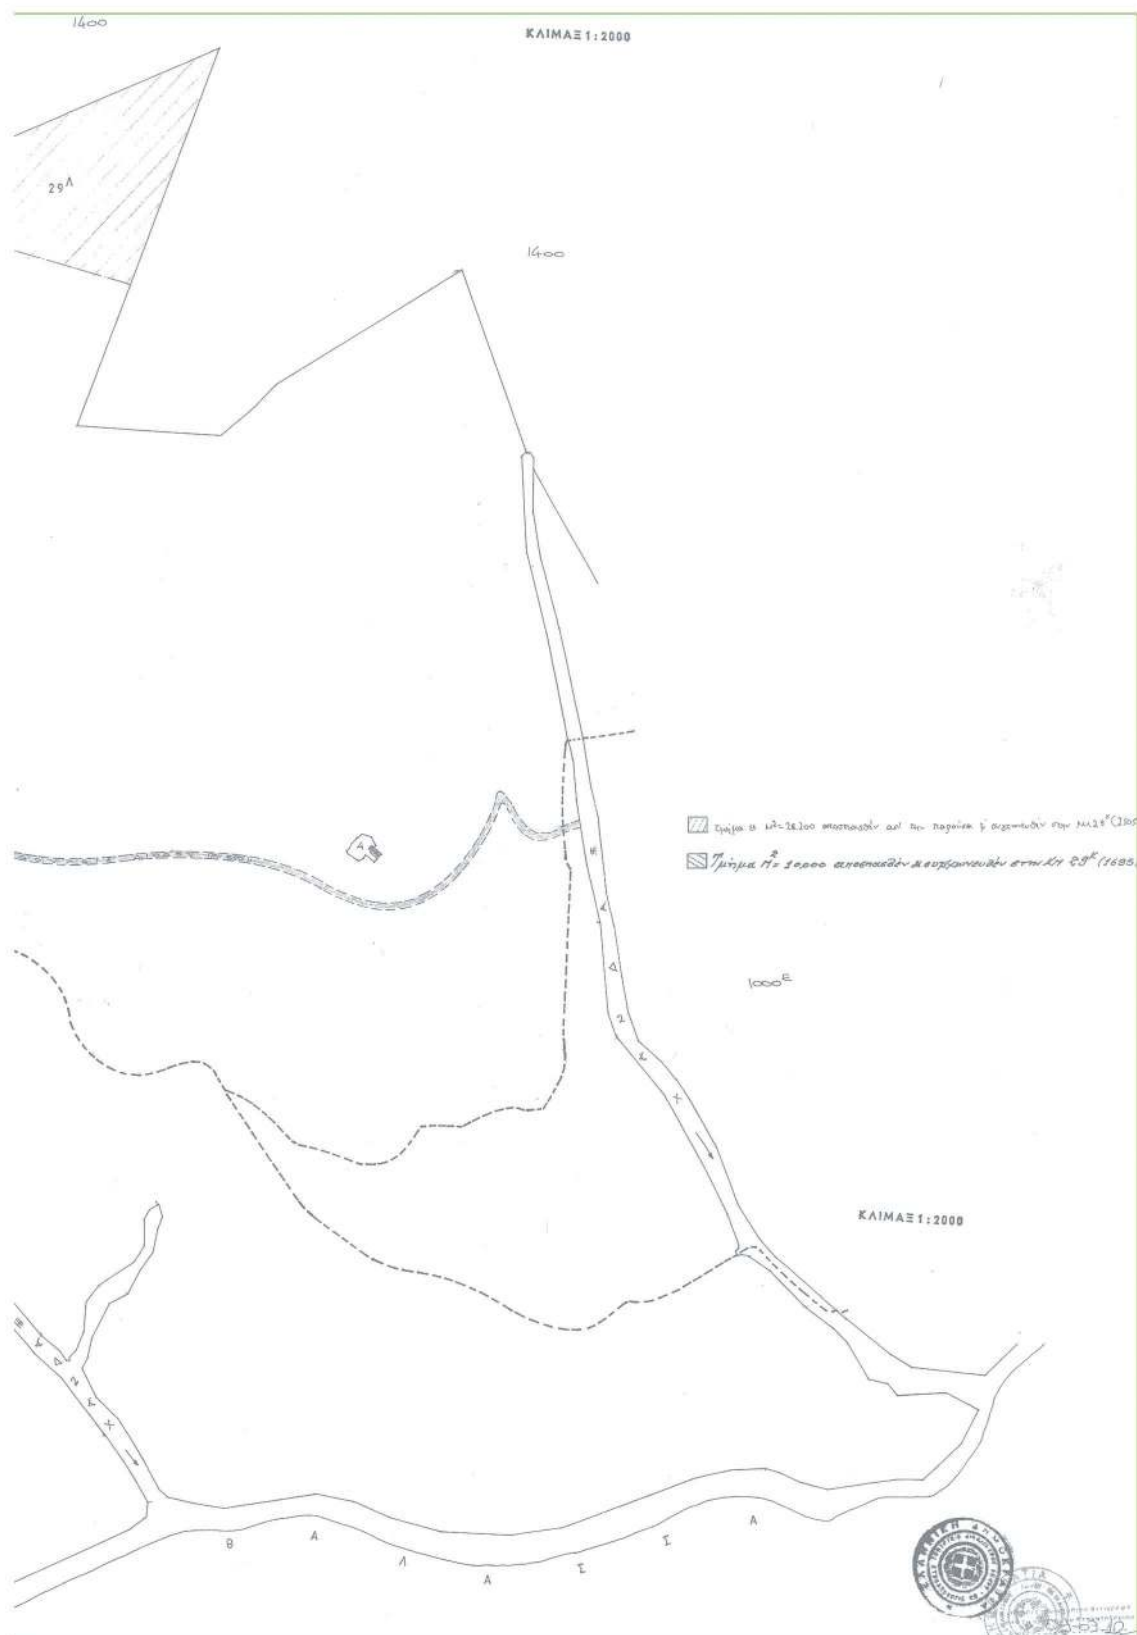

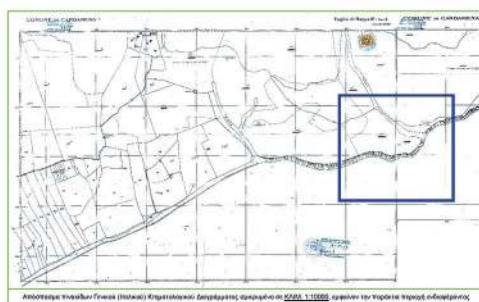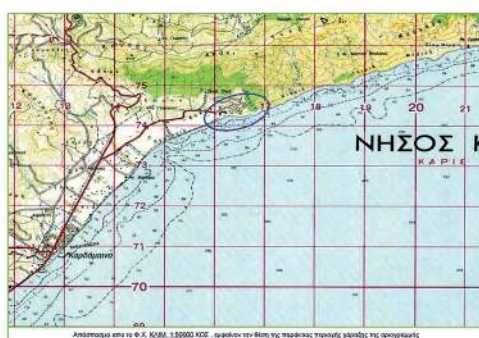

ΥΠΟΜΟΝΗ ΓΡΑΜΜΟΓΡΑΦΙΑΣ ΚΑΙ ΣΥΜΒΟΛΙΣΜΩΝ

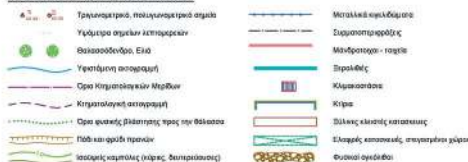

ΠΙΝΑΚΕΣ ΣΥΓΚΕΤΑΤΜΕΝΩΝ ΚΟΡΥΦΩΝ ΠΟΛΥΓΩΝΙΚΩΝ ΓΡΑΜΜΩΝ ΣΤΟ Ε.Γ.Σ.Α.87

ΜΕΠΙΣΤΟΥ ΧΕΙΜΕΡΙΟΥ ΚΥΜΑΤΟΣ			ΠΑΡΑΛΙΑΣ		
ΚΟΡΥΦΗ	X	Y	ΚΟΡΥΦΗ	X	Y
X15	784050.00	4078470.60	P13	784050.00	4078467.70
X16	784067.29	4078477.70	P14	784068.11	4078506.80
X17	784132.88	4078523.20	P15	784128.00	4078517.40
X18	784160.72	4078505.86	P16	784165.56	4078518.24
X19	784209.39	4078467.70	P17	784162.61	4078517.44
X20	784239.66	4078462.47	P18	784182.60	4078506.19
X21	784263.63	4078505.63	P19	784204.93	4078505.60
X22	784268.88	4078509.59	P20	784227.79	4078511.24
X23	784327.14	4078561.45	P21	784241.44	4078515.90
			P22	784256.07	4078518.30
			P23	784269.59	4078519.10
			P24	784279.24	4078519.29
			P25	784289.30	4078519.92

ΑΙΓΙΑΛΟΥ		
ΚΟΡΥΦΗ	X	Y
A15	784050.00	4078463.57
A16	784062.84	4078468.65
A17	784130.19	4078515.03
A18	784170.80	4078518.09
A19	784209.71	4078500.36
A20	784236.95	4078504.16
A21	784277.44	4078516.46
A22	784297.49	4078537.06
A23	784317.00	4078567.87

ΥΠΟΜΟΝΗ ΕΠΙΤΡΟΠΗΣ αρ. 3 του Ν. 2971/2001(Φ.Ε.Κ. 288/1.Α/19-12-2001)

Μείζον γραμμή - οριζογραμμή μέγιστου χαλάρου κλίμακας με στοιχεία κορυφών (X15,X16,X17,X18,X19,X20,X21,X22,X23)
 Κάτω γραμμή - οριζογραμμή αγκαλιού με στοιχεία κορυφών (A15,A16,A17,A18,A19,A20,A21,A22,A23)
 Κινητή γραμμή - οριζογραμμή παραλλήλων με στοιχεία κορυφών (μτ σπηλιού) (P13,P14,P15,P16,P17) κτ (P18,P19,P20,P21,P22,P23,P24,P25)

- Η επανακαθορισμένη οριζογραμμή αγκαλιού αποτελεί το άνω των μέγιστων πλέον αυξημένων ανάβρεση του χαλάρου κλίμακας, προσυμμετρικών κατά 12 μέτρα, στις εκτός σχεδίου πόλεως περιοχές σύμφωνα με τις διατάξεις του άρθρου 3 του Κ.Δ. 132/29, που διατηρήθηκε σε ισχύ δύναμι του άρθρου 8 του Ν. 510/1947 και του άρθρου 26 του Ν. 2971/2001. Οριζογραμμή Παραλλήλων δια χωροστάσια αφού η πολυγωνική του άγκαλιού είναι το προς τη θύλασσα όριο των Κ.Α.Ε.Κ. σε εφαρμογή του αρ. 3 του Κ.Δ. 132/29 περί "Σχηματολογικού Κανονισμού Δελφού".
- Οι καμάρες της πολυγωνικής οριζογραμμής του αγκαλιού έχουν ελαττωθεί από το Ελληνικό Κρατικό Σύστημα Συντεταγμένων (Ε.Γ.Σ.Α. 87).
- Το παρόν τοπογραφικό διάγραμμα συντάσσεται την από 05-02-2021 έκθεσης της επιτροπής επανακαθορισμού των ορίων αγκαλιού - παραλλήλων.
- Η περιοχή επανακαθορισμού βρίσκεται εκτός ορίων οικισμού και εκτός σχεδίου πόλεως.
- Ο άραξ επανακαθορισμός των ορίων του αγκαλιού έναντι του άραξ καθαρισμού χρησιμοποιείται στην εν λόγω περιοχή δεδομένης της αρμοδιότητας της Π.Ο.Α. καθώς επίσης και της με αριθμό πρωτ. ΔΔΕ0021/0966/2018/21-12-2018 έγγραφης οδηγίας της Διεύθυνσης Δημόσιας Προστασίας του Υπουργείου Οικονομικών δεδομένης της καλής του αρ. 11 του Ν.4281/2014, του αρ. 27 του Ν.4321/2015 και του αρ. 62 του Ν.4403/2016 με τα οποία αντικαταστάθηκαν, τροποποιήθηκαν και παρατέθηκαν η διαδικασία οριοθετήσεως της Π.Ο.Α. (30-09-2018). Επιπλέον ενόψει ότι η εν λόγω υπόθεση δεν αφορά επανακαθορισμό λόγω αλλαγών ορίων καθαρισμού - παραλλήλων αλλά αφορά η νομιμοποίηση τεχνικά έργα αλλά αφορά αποκλειστικά το μόνο επανακαθορισμό λόγω οριοθετήσεως της Π.Ο.Α.

Ο Πρόεδρος

Το παρόντα μέλη

Παναγιώτης Τριανταφύλλος
Πολιτικός Μηχανικός ΠΕΙ/Α'1. Χαράκης Ιωάννης
Αγγρεν. & Τοπογράφος Μηχανικός ΠΕΙ/Α'2. Μανώλης Ευαγγέλιος
Αρχιτεκτονικός Μηχανικός ΠΕΙ/Α'

ΤΟΠΟΓΡΑΦΙΚΟ - ΥΨΟΜΕΤΡΙΚΟ ΚΑΙ ΚΤΗΜΑΤΟΓΡΑΦΙΚΟ
ΔΙΑΓΡΑΜΜΑ ΕΠΑΝΑΚΑΘΟΡΙΣΜΟΥ
ΟΡΙΟΓΡΑΜΜΗΣ ΑΙΓΙΑΛΟΥ
ΣΤΗΝ ΠΕΡΙΟΧΗ ΝΟΤΙΩΣ ΤΗΣ Κ.Μ. 29Δ
ΓΑΙΩΝ ΚΑΡΔΑΜΑΙΝΑΣ ΝΗΣΟΥ ΚΩ
ΝΟΜΟΥ ΔΩΔΕΚΑΝΗΣΟΥ

ΔΙΑΤΑΞΗ ΠΡΟΕΔΡΟΥ :

1 2

ΚΑΛΩΣΑ : 1:500

ΙΣΟΒΑΤΕΣΤΑ : 1,00 μ.

ΗΜΕΡΟΜΗΝΙΑ ΑΠΟΤΥΠΩΣΗΣ
26-27 Σεπτεμβρίου 2020

ΣΤΟΙΧΙΑ ΣΥΣΤΗΜΑΤΟΣ ΑΝΑΘΡΑΞ

Διαγράμμιση:

Name: ΓΩΣΕΚΕΚΑΡΔΑΜΑΙΝΑΣ

Type: Project

User: ΓΩΣΕΚΕΚΑΡΔΑΜΑΙΝΑΣ

Version: 1.0

Vertical datum: EGM96

Units: meters

Scale: 1:500

Σύστημα:

Name: CGRS87

Type: Project

User: ΓΩΣΕΚΕΚΑΡΔΑΜΑΙΝΑΣ

Version: 1.0

Vertical datum: EGM96

Units: meters

Scale: 1:500

Στοιχεία:

Name: ΓΩΣΕΚΕΚΑΡΔΑΜΑΙΝΑΣ

Type: Project

User: ΓΩΣΕΚΕΚΑΡΔΑΜΑΙΝΑΣ

Version: 1.0

Vertical datum: EGM96

Units: meters

Scale: 1:500

Αρ. Σελίδας:

Name: ΓΩΣΕΚΕΚΑΡΔΑΜΑΙΝΑΣ

Type: Project

User: ΓΩΣΕΚΕΚΑΡΔΑΜΑΙΝΑΣ

Version: 1.0

Vertical datum: EGM96

Units: meters

Scale: 1:500

Αρ. Σελίδας:

Name: ΓΩΣΕΚΕΚΑΡΔΑΜΑΙΝΑΣ

Type: Project

User: ΓΩΣΕΚΕΚΑΡΔΑΜΑΙΝΑΣ

Version: 1.0

Vertical datum: EGM96

Units: meters

Scale: 1:500

IOANNIS Digitally signed
CHEIRAKIS
IS
Date: 2021.09.15
10:32:20 +03'00'

ΗΜΕΡΟΜΗΝΙΑ ΣΥΝΤΑΞΗΣ

Η απόφαση αυτή να δημοσιευθεί στην Εφημερίδα της Κυβερνήσεως.

Πειραιάς, 20 Σεπτεμβρίου 2021

Ο Ασκών καθήκοντα Συντονιστή
Αποκεντρωμένης Διοίκησης

ΠΟΛΥΚΑΡΠΟΣ ΠΟΛΥΧΡΟΝΑΚΗΣ



ΕΘΝΙΚΟ ΤΥΠΟΓΡΑΦΕΙΟ

Το Εθνικό Τυπογραφείο αποτελεί δημόσια υπηρεσία υπαγόμενη στην Προεδρία της Κυβέρνησης και έχει την ευθύνη τόσο για τη σύνταξη, διαχείριση, εκτύπωση και κυκλοφορία των Φύλλων της Εφημερίδας της Κυβερνήσεως (ΦΕΚ), όσο και για την κάλυψη των εκτυπωτικών - εκδοτικών αναγκών του δημοσίου και του ευρύτερου δημόσιου τομέα (ν. 3469/2006/Α' 131 και π.δ. 29/2018/Α' 58).

1. ΦΥΛΛΟ ΤΗΣ ΕΦΗΜΕΡΙΔΑΣ ΤΗΣ ΚΥΒΕΡΝΗΣΕΩΣ (ΦΕΚ)

- Τα **ΦΕΚ σε ηλεκτρονική μορφή** διατίθενται δωρεάν στο **www.et.gr**, την επίσημη ιστοσελίδα του Εθνικού Τυπογραφείου. Όσα ΦΕΚ δεν έχουν ψηφιοποιηθεί και καταχωριστεί στην ανωτέρω ιστοσελίδα, ψηφιοποιούνται και αποστέλλονται επίσης δωρεάν με την υποβολή αίτησης, για την οποία αρκεί η συμπλήρωση των αναγκαίων στοιχείων σε ειδική φόρμα στον ιστότοπο **www.et.gr**.
- Τα **ΦΕΚ σε έντυπη μορφή** διατίθενται σε μεμονωμένα φύλλα είτε απευθείας από το Τμήμα Πωλήσεων και Συνδρομητών, είτε ταχυδρομικά με την αποστολή αιτήματος παραγγελίας μέσω των ΚΕΠ, είτε με ετήσια συνδρομή μέσω του Τμήματος Πωλήσεων και Συνδρομητών. Το κόστος ενός ασπρόμαυρου ΦΕΚ από 1 έως 16 σελίδες είναι 1,00 €, αλλά για κάθε επιπλέον οκτασέλιδο (ή μέρος αυτού) προσαυξάνεται κατά 0,20 €. Το κόστος ενός έγχρωμου ΦΕΚ από 1 έως 16 σελίδες είναι 1,50 €, αλλά για κάθε επιπλέον οκτασέλιδο (ή μέρος αυτού) προσαυξάνεται κατά 0,30 €. Το τεύχος Α.Σ.Ε.Π. διατίθεται δωρεάν.

• Τρόποι αποστολής κειμένων προς δημοσίευση:

- Α. Τα κείμενα προς δημοσίευση στο ΦΕΚ, από τις υπηρεσίες και τους φορείς του δημοσίου, αποστέλλονται ηλεκτρονικά στη διεύθυνση **webmaster.et@et.gr** με χρήση προηγμένης ψηφιακής υπογραφής και χρονοσήμανσης.
- Β. Κατ' εξαίρεση, όσοι πολίτες δεν διαθέτουν προηγμένη ψηφιακή υπογραφή μπορούν είτε να αποστέλλουν ταχυδρομικά, είτε να καταθέτουν με εκπρόσωπό τους κείμενα προς δημοσίευση εκτυπωμένα σε χαρτί στο Τμήμα Παραλαβής και Καταχώρισης Δημοσιευμάτων.

- Πληροφορίες, σχετικά με την αποστολή/κατάθεση εγγράφων προς δημοσίευση, την ημερήσια κυκλοφορία των Φ.Ε.Κ., με την πώληση των τευχών και με τους ισχύοντες τιμοκαταλόγους για όλες τις υπηρεσίες μας, περιλαμβάνονται στον ιστότοπο (**www.et.gr**). Επίσης μέσω του ιστότοπου δίδονται πληροφορίες σχετικά με την πορεία δημοσίευσης των εγγράφων, με βάση τον Κωδικό Αριθμό Δημοσιεύματος (ΚΑΔ). Πρόκειται για τον αριθμό που εκδίδει το Εθνικό Τυπογραφείο για όλα τα κείμενα που πληρούν τις προϋποθέσεις δημοσίευσης.

2. ΕΚΤΥΠΩΤΙΚΕΣ - ΕΚΔΟΤΙΚΕΣ ΑΝΑΓΚΕΣ ΤΟΥ ΔΗΜΟΣΙΟΥ

Το Εθνικό Τυπογραφείο ανταποκρινόμενο σε αιτήματα υπηρεσιών και φορέων του δημοσίου αναλαμβάνει να σχεδιάσει και να εκτυπώσει έντυπα, φυλλάδια, βιβλία, αφίσες, μπλοκ, μηχανογραφικά έντυπα, φακέλους για κάθε χρήση, κ.ά.

Επίσης σχεδιάζει ψηφιακές εκδόσεις, λογότυπα και παράγει οπτικοακουστικό υλικό.

Ταχυδρομική Διεύθυνση: Καποδιστρίου 34, τ.κ. 10432, Αθήνα

ΤΗΛΕΦΩΝΙΚΟ ΚΕΝΤΡΟ: 210 5279000 - fax: 210 5279054

ΕΞΥΠΗΡΕΤΗΣΗ ΚΟΙΝΟΥ

Πωλήσεις - Συνδρομές: (Ισόγειο, τηλ. 210 5279178 - 180)

Πληροφορίες: (Ισόγειο, Γρ. 3 και τηλεφ. κέντρο 210 5279000)

Παραλαβή Δημ. Ύλης: (Ισόγειο, τηλ. 210 5279167, 210 5279139)

Ωράριο για το κοινό: Δευτέρα ως Παρασκευή: 8:00 - 13:30

Ιστότοπος: **www.et.gr**

Πληροφορίες σχετικά με την λειτουργία του ιστότοπου: **helpdesk.et@et.gr**

Αποστολή ψηφιακά υπογεγραμμένων εγγράφων προς δημοσίευση στο ΦΕΚ: **webmaster.et@et.gr**

Πληροφορίες για γενικό πρωτόκολλο και αλληλογραφία: **grammateia@et.gr**

Πείτε μας τη γνώμη σας,

για να βελτιώσουμε τις υπηρεσίες μας, συμπληρώνοντας την ειδική φόρμα στον ιστότοπό μας.

