



ΕΦΗΜΕΡΙΔΑ ΤΗΣ ΚΥΒΕΡΝΗΣΕΩΣ ΤΗΣ ΕΛΛΗΝΙΚΗΣ ΔΗΜΟΚΡΑΤΙΑΣ

22 Οκτωβρίου 2021

ΤΕΥΧΟΣ ΤΕΤΑΡΤΟ

Αρ. Φύλλου 727

ΠΕΡΙΕΧΟΜΕΝΑ

ΑΠΟΦΑΣΕΙΣ

- 1 Αναγνώριση ως «τυφλού» του αποκλεισμένου από εγκεκριμένη οδό, οικοπέδου των Μηλολιδάκη Γεωργίου, Μηλολιδάκη Εμμανουήλ και Μηλολιδάκη Ελένης και καθορισμός όρων δόμησης σε αυτό.
- 2 Τροποποίηση εγκεκριμένου σχεδίου πόλεως περιοχής Χαλέπας για μετατόπιση πεζοδρόμου μεταξύ των Ο.Τ. Γ1099 και Ο.Τ. Γ1100.

ΑΠΟΦΑΣΕΙΣ

Αριθμ. 2423

(1)

Αναγνώριση ως «τυφλού» του αποκλεισμένου από εγκεκριμένη οδό, οικοπέδου των Μηλολιδάκη Γεωργίου, Μηλολιδάκη Εμμανουήλ και Μηλολιδάκη Ελένης και καθορισμός όρων δόμησης σε αυτό.

Η ΣΥΝΤΟΝΙΣΤΡΙΑ

ΑΠΟΚΕΝΤΡΩΜΕΝΗΣ ΔΙΟΙΚΗΣΗΣ ΚΡΗΤΗΣ

Έχοντας υπόψη:

- 1) Το ν.δ 17.7.1923 τα άρθρα 40 - 48 του Κεφαλαίου Δ, και τα άρθρα 30, 32, 37 (Α' 228).
- 2) Το ν.δ. 690/1948 «Περί συμπληρώσεων των περί σχεδίων πόλεων διατάξεων» παρ. 1 του άρθρου 2 και το άρθρο 3 (Α' 133).
- 3) Τον ν. 651/1977 «Περί καταργήσεως του Ν.Δ/τος 349/1974, τροποποιήσεως των "περί αυθαιρέτων οικοδομικών κατασκευών διατάξεων και ρυθμίσεως συναφών θεμάτων"» (Α' 207) άρθρα 4, 5 και ειδικότερα τις παρ. 2, 3 και 4 του άρθρου 6.
- 4) Τον ν. 1337/1983 «Επέκταση των πολεοδομικών σχεδίων, οικιστική ανάπτυξη και σχετικές ρυθμίσεις» άρθρα 25, 28, 36 και 41 (Α' 33).
- 5) Την παρ. 9β του άρθρου 7 του ν. 4067/2012 «Νέος Οικοδομικός Κανονισμός» (Α' 79), όπως συμπληρώθηκε με την παρ. 10 του άρθρου 20 του ν. 4258/2014.
- 6) Το π.δ. 136/2010 «Οργανισμός της Αποκεντρωμένης Διοίκησης Κρήτης» (Α' 229).

7) Την παρ. 3 του άρθρου 283 του ν. 3852/2010 (Α' 87) «Νέα Αρχιτεκτονική της Αυτοδιοίκησης και της Αποκεντρωμένης Διοίκησης - Πρόγραμμα Καλλικράτης».

8) Τον ν. 4325/2015 «Εκδημοκρατισμός της Διοίκησης - Καταπολέμηση Γραφειοκρατίας και Ηλεκτρονική Διακυβέρνηση. Αποκατάσταση αδικιών και άλλες διατάξεις» (Α' 47) παρ. 1 του άρθρου 28 και το άρθρο 28Α, όπως προσετέθη με το άρθρο 24 του ν. 4368/2016 (Α' 21).

9) Την υπ' αρ. 14026/2017 υπουργική απόφαση «Διορισμός της Μαρίας Κοζυράκη του Εμμανουήλ ως Συντονίστριας της Αποκεντρωμένης Διοίκησης Κρήτης» (Υ.Ο.Δ.Δ. 250).

10) Το από 26.01.1948 β.δ. «Περί εγκρίσεως του πολεοδομικού σχεδίου Τυμπακίου (Ηρακλείου)» (Α' 34).

11) Την υπ' αρ. 4931/1976 Τ.Υ. απόφαση Νομάρχης «Περί επεκτάσεως και τροποποιήσεως ρυμοτομικού σχεδίου πόλεως Τυμπακίου, Νομού Ηρακλείου» (Δ' 162).

12) Την υπ' αρ. 11660/1977 Τ.Υ. απόφαση Νομάρχης «Περί τροποποιήσεως των όρων δόμησης οικισμού Τυμπακίου Κανιουργίου, Ν. Ηρακλείου» (Δ' 427).

13) Την από 17-7-2019 (αρ. πρωτ. 2590/2019 ΑΔΚ) αίτηση του Ε. Μηλολιδάκη με την οποία ζητά τη χορήγηση όρων δόμησης σε τυφλό οικόπεδο ιδιοκτησίας του, εντός σχεδίου πόλης Τυμπακίου Τομέας Β', το οποίο στερείται ελαχίστου προσώπου σε εγκεκριμένη δημοτική οδό.

14) Το υπ' αρ. 2640/2019 έγγραφο της Διεύθυνσης ΠΕΧΩΣ Αποκεντρωμένης Διοίκησης Κρήτης προς το Δ. Φαιστού, με το οποίο ζητήθηκαν συμπληρωματικά στοιχεία.

15) Την από 29-11-2019 (αρ. πρωτ. 1902) αίτηση του Μηλολιδάκη προς την ΥΔΟΜ Δ. Φαιστού, με την οποία ζητείται η χορήγηση «Πρωτοκόλλου Αδυνάτου Τακτοποίησης».

16) Το υπ' αρ. 1901/2019 έγγραφο του Δ. Φαιστού (αρ. πρωτ. ΑΔΚ 109/2020), με το οποίο προσκομίστηκαν στην Υπηρεσία μας συμπληρωματικά στοιχεία:

• Τεχνική Έκθεση του διπλ. πολιτικού μηχανικού Ν. Ταγαράκη.

• Τοπογραφικό Διάγραμμα του διπλ. Πολ. Μηχανικού Ταγαράκη Νικολάου (Σεπτ. 2015) στο οποίο αποτυπώνεται το οικόπεδο με τα στοιχεία (1-2-3- ... -26-27-1) εμβαδού 535,34μ² ιδιοκτησίας Μηλολιδάκη Γεωργίου, Μηλολιδάκη Εμμανουήλ και Μηλολιδάκη Ελένης, εντός Σχεδίου Πόλεως Τυμπακίου Δ. Φαιστού.

- ιδιόγραφη διαθήκη του Θεοφίλου Μηλολιδάκη του Γεωργίου (που συντάχθηκε στις 15-07-1997) με την οποία το υπό εξέταση οικόπεδο πέρασε στην ιδιοκτησία των υιών του, Μηλολιδάκη Γ., Μηλολιδάκη Εμ. και της συζύγου του Μηλολιδάκη Ε.

- το υπ' αρ. 292/2019 Πρακτικό του Ειρηνοδικείου Μοιρών/Τμήμα Διαθηκών περί δημοσίευσης της ιδιόγραφης διαθήκης του Θ. Μηλολιδάκη.

- το υπ' αρ. Δ. Φαιστού 1902/03-01-2020 «Πρωτόκολλο αδυνάτου τακτοποίησης» (ΑΔΑ: 63ΥΤΩΗ1-Ω5Ζ).

17) Την από 17-11-2020 (αρ. πρωτ. Διεύθυνσης ΠΕΧΩΣ ΑΔΚ 4312/2020) αίτηση με την οποία προσκομίστηκε στην Υπηρεσία η υπ' αρ. 1736/20-07-2020 πράξη αποδοχής κληρονομιάς του συμβολαιογράφου Ηρακλείου Ιωάννη Μιχ. Σμπώκου και το υπ' αρ. 343 (αρ. μεταγραφής 41767/14-08-2020) πιστοποιητικό μεταγραφής στο Υποθηκοφυλακείο ΒΟΡΡΩΝ, στην οποία αναφέρεται ότι ο κληρονομούμενος (Θ. Μηλολιδάκης) απέκτησε τα περιγραφόμενα ακίνητα (μεταξύ των οποίων και το υπό εξέταση οικόπεδο) με άτυπη γονική παροχή από το 1970.

18) Το υπ' αρ. 4312/2021 διαβιβαστικό της Διεύθυνσης ΠΕΧΩΣ της Αποκεντρωμένης Διοίκησης Κρήτης προς το Α' ΣΥΠΟΘΑ ΠΕ Ηρακλείου με εισήγηση της Υπηρεσίας.


19) Την ομόφωνη γνωμοδότηση του Α' ΣΥΠΟΘΑ ΠΕ Ηρακλείου, υπέρ της χορήγησης όρων δόμησης τυφλού - αποκλεισμένου οικοπέδου εντός σχεδίου πόλεως Τυμπακίου, όπως διατυπώνεται στο υπ' αρ. 1/2021 πρακτικό της συνεδρίασης της 04ης/06/2021 (θέμα 4ο), του Α' ΣΥΠΟΘΑ ΠΕ Ηρακλείου, αποφασίζουμε:

Την αναγνώριση ως «τυφλού» του αποκλεισμένου από εγκεκριμένη οδό οικοπέδου με στοιχεία (1-2-3- ... -26-27-1) Εμβαδού 535,34μ², εντός σχεδίου πόλεως Τυμπακίου Δ. Φαιστού/Τομέας Β, ιδιοκτησίας Μηλολιδάκη Γεωργίου, Μηλολιδάκη Εμμανουήλ και Μηλολιδάκη Ελένης, όπως απεικονίζεται στο με χρονολογία Σεπτέμβριος 2015 και κλίμακα 1:100 - θεωρημένο από την Υπηρεσία μας - Τοπογραφικό Διάγραμμα που υπογράφει ο διπλ. Πολ. Μηχανικός Ταγαράκης Νικόλαος και αποτελεί αναπόσπαστο στοιχείο της παρούσας απόφασης.

Τον καθορισμό των όρων δόμησης που είναι οι αντίστοιχοι του Τομέα Β του σχεδίου πόλεως Τυμπακίου.


Η παρούσα απόφαση εκδίδεται με την προϋπόθεση της ακρίβειας των στοιχείων που προσκομίστηκαν και δεν υποκαθιστά οποιαδήποτε άλλη απαιτούμενη άδεια ή έγκριση συναρμοδίων υπηρεσιών ή φορέων.


Η απόφαση αυτή ισχύει από την ημερομηνία δημοσίευσής της στην Εφημερίδα της Κυβερνήσεως.

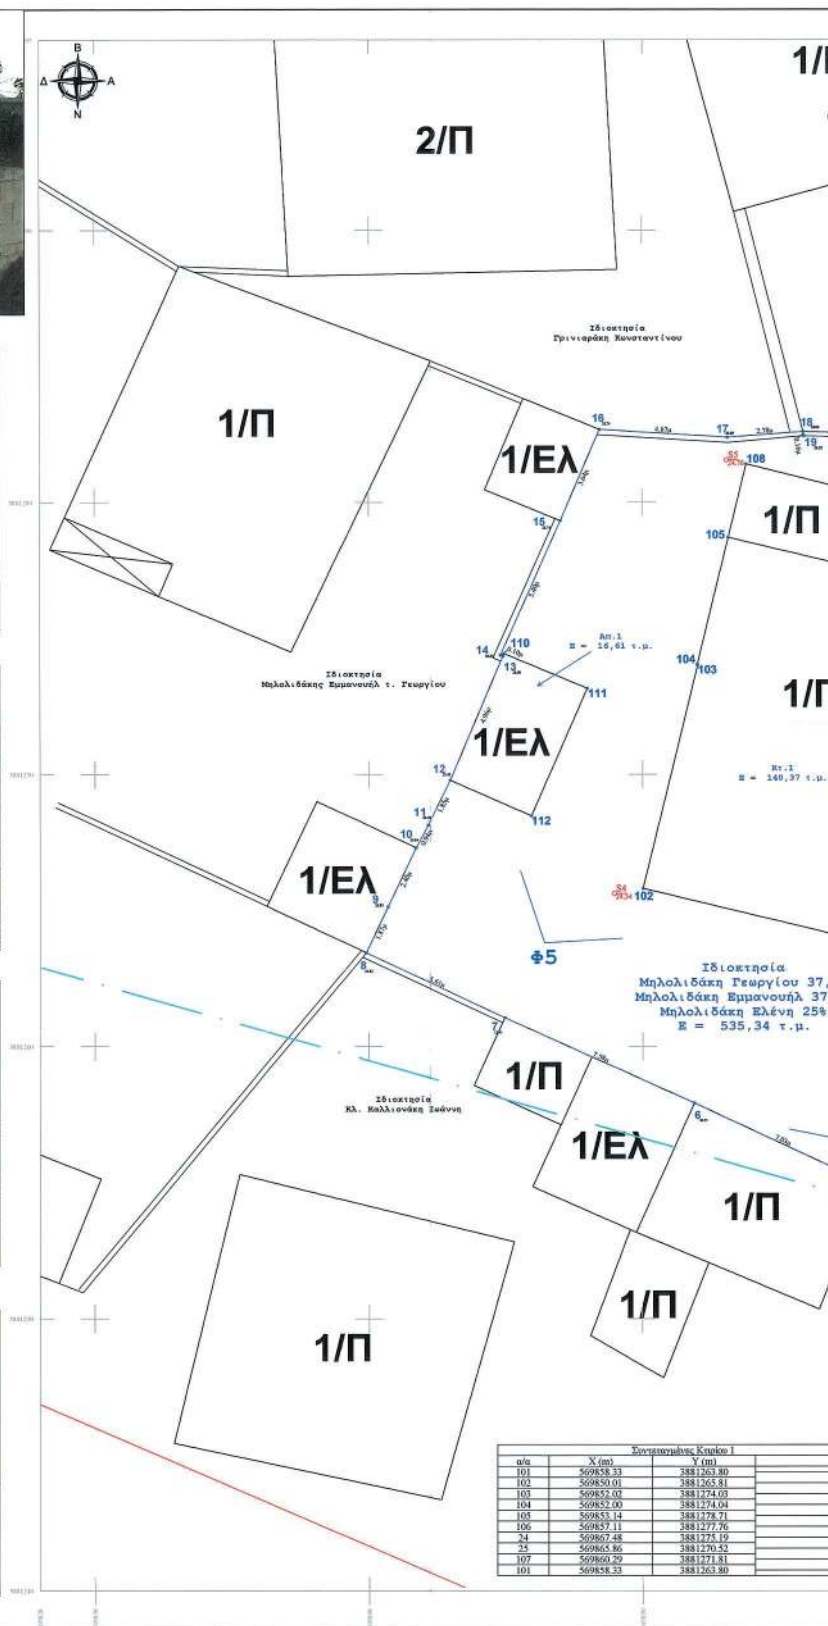

ΕΘΝΙΚΟ ΤΥΠΟΓΡΑΦΕΙΟ
Για τεχνικούς λόγους στο σχεδιάγραμμα,
από το ηλεκτρονικό αρχείο, έγινε
σμίκρυνση κατά ποσοστό **36%**

36%

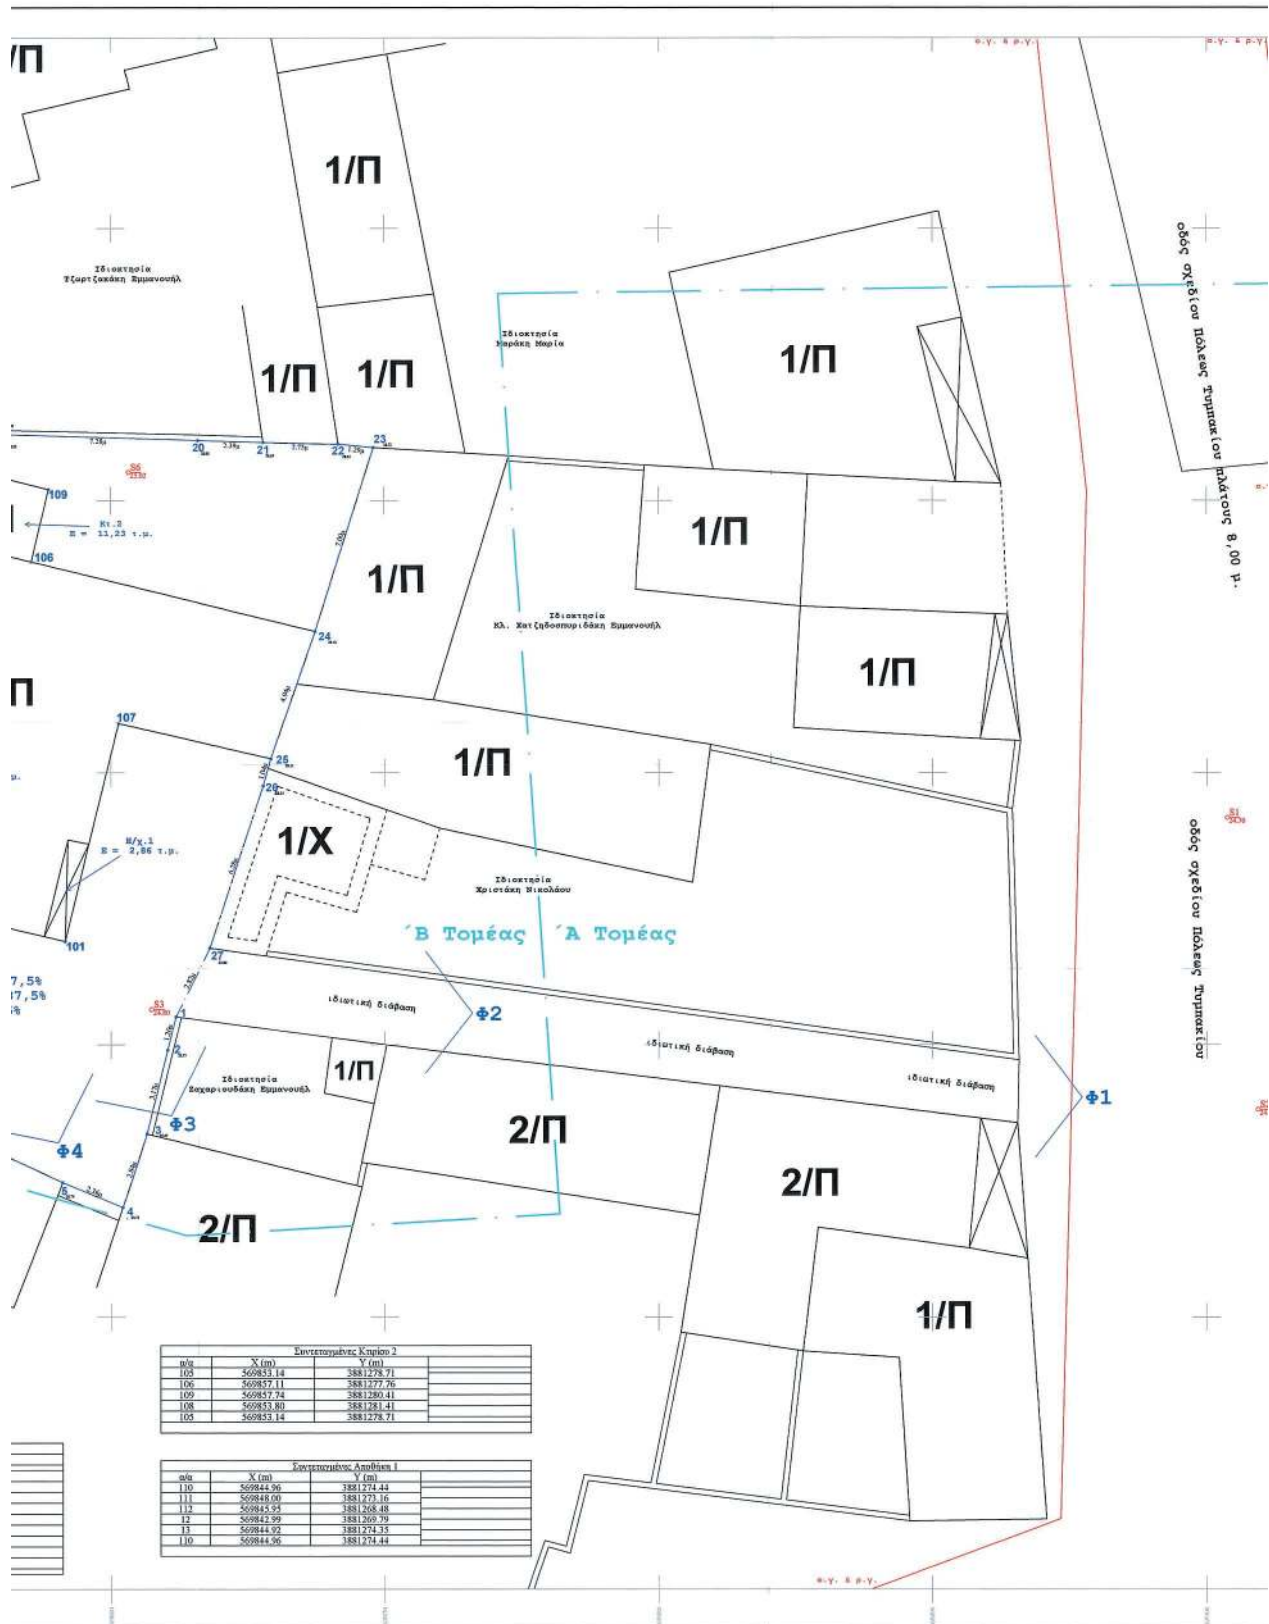

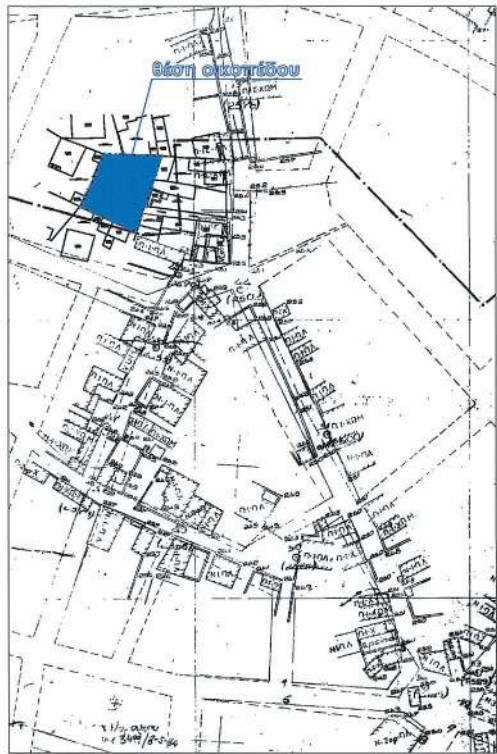ΥΠΟΜΝΗΜΑ		ΑΠΟΣΠΑΣΜΑ ΣΧΕΔΙΟΥ ΠΟΛΕΩΣ ΤΥΜΠΑΚΙΟΥ ΦΥΛΛΟ 2 κλ 1:1000	
ΟΡΟΙ ΔΟΜΗΣΗΣ ('B' ΤΟΜΕΑ) (ΣΥΜΦΩΝΑ ΜΕ ΤΗΝ ΥΠ'ΑΡΙΘΜ. 11661/13-9-77 ΑΠΟΦΑΣΗ ΝΟΜΑΡΧΟΥ ΗΡΑΚΛΕΙΟΥ) (Φ.Ε.Κ. 427 03/11/1977) 1). ΑΡΤΙΟΤΗΤΑ: (κατά κανόνα) πρόσωπο : 13,00 μ., εμβαδόν : 300,00 τ.μ. . (κατά παρέκκλιση για τα από 11/02/1983) πρόσωπο : 8,00 μ., εμβαδόν : 150,00 τ.μ. . 2). ΣΥΝΤΕΛΕΣΤΗΣ ΔΟΜΗΣΗΣ : 1,20. 3). ΠΟΣΟΣΤΟ ΚΑΛΥΨΗΣ : 60% (Ν.Ο.Κ.). 4). ΜΕΓΙΣΤΟ ΥΨΟΣ : 17,25 μ. (Ν.Ο.Κ.). 5). ΔΕΙΞΙΜΟΣ ΟΡΟΣΤΗ : Κατά Ν.Ο.Κ.. 6). ΑΠΟΤΕΛΕΣΕΙΣ ΟΡΙΩΝ ΚΑΙ ΟΙΚΟΔΟΜΩΝ : Κατά Ν.Ο.Κ.. 7). Η.Χ. + ΚΕΝΤΡΙΟ : 20% & 20% ΑΝΤΙΣΤΟΙΧΙΑ.	
ΕΜΒΛΑΔΟΜΕΤΡΗΤΗΝ ΟΙΚΟΠΕΔΟΥ ΚΑΙ ΜΗΚΟΣ ΠΛΕΥΡΩΝ. <table border="1"> <thead> <tr> <th>α/α</th> <th>X (m)</th> <th>Y (m)</th> <th>S (m)</th> </tr> </thead> <tbody> <tr><td>1</td><td>569862.36</td><td>3881261.03</td><td>1.36</td></tr> <tr><td>2</td><td>569862.06</td><td>3881259.80</td><td>3.17</td></tr> <tr><td>3</td><td>569861.50</td><td>3881256.72</td><td>3.84</td></tr> <tr><td>4</td><td>569860.42</td><td>3881254.03</td><td>2.36</td></tr> <tr><td>5</td><td>569858.25</td><td>3881254.04</td><td>7.03</td></tr> <tr><td>6</td><td>569851.88</td><td>3881257.92</td><td>7.58</td></tr> <tr><td>7</td><td>569844.98</td><td>3881261.05</td><td>5.61</td></tr> <tr><td>8</td><td>569833.90</td><td>3881263.44</td><td>1.87</td></tr> <tr><td>9</td><td>569840.70</td><td>3881265.13</td><td>0.94</td></tr> <tr><td>10</td><td>569841.72</td><td>3881267.30</td><td>1.85</td></tr> <tr><td>11</td><td>569842.16</td><td>3881268.13</td><td>4.06</td></tr> <tr><td>12</td><td>569841.99</td><td>3881269.79</td><td>0.10</td></tr> <tr><td>13</td><td>569844.92</td><td>3881274.33</td><td>5.40</td></tr> <tr><td>14</td><td>569844.83</td><td>3881274.39</td><td>3.64</td></tr> <tr><td>15</td><td>569847.03</td><td>3881273.33</td><td>2.78</td></tr> <tr><td>16</td><td>569848.44</td><td>3881282.68</td><td>4.67</td></tr> <tr><td>17</td><td>569853.10</td><td>3881282.39</td><td>0.16</td></tr> <tr><td>18</td><td>569853.87</td><td>3881282.60</td><td>7.78</td></tr> <tr><td>19</td><td>569855.91</td><td>3881282.44</td><td>2.75</td></tr> <tr><td>20</td><td>569853.19</td><td>3881282.21</td><td>7.99</td></tr> <tr><td>21</td><td>569855.35</td><td>3881282.14</td><td>4.94</td></tr> <tr><td>22</td><td>569868.33</td><td>3881282.07</td><td>1.04</td></tr> <tr><td>23</td><td>569869.61</td><td>3881281.95</td><td>6.28</td></tr> <tr><td>24</td><td>569867.48</td><td>3881275.19</td><td>2.82</td></tr> <tr><td>25</td><td>569863.86</td><td>3881270.52</td><td></td></tr> <tr><td>26</td><td>569865.59</td><td>3881269.52</td><td></td></tr> <tr><td>27</td><td>569863.62</td><td>3881261.03</td><td></td></tr> <tr><td>28</td><td>569862.36</td><td>3881261.03</td><td></td></tr> </tbody> </table> $E = 535,34 \text{ τ.μ.}$ ΤΑ ΕΜΒΛΑΔΑ ΥΠΟΛΟΓΙΣΤΗΚΑΝ ΜΕ ΒΑΣΗ ΤΙΣ ΟΡΟΦΟΡΜΙΕΣ ΣΥΝΤΕΛΕΣΜΕΝΕΣ ΤΩΝ ΚΟΥΦΩΝ ΚΑΙ ΤΩΝ ΤΥΠΩ $E = 1/2 * \sum (x_n + x_{n+1}) * (y_n - y_{n+1})$ ΑΠΟ ΤΩΝ ΤΥΠΩ ΑΥΤΩ ΠΡΟΕΚΥΨΕ $E_{\text{ολοκλήρου}} = 535,34 \text{ τ.μ.}$ * ΟΙ ΣΥΝΤΕΛΕΣΤΕΣ ΤΩΝ ΠΑΡΟΝΤΩΝ ΤΟΠΟΓΡΑΦΙΚΩΝ ΕΙΝΑΙ ΟΡΙΣΤΩΣΤΕΡΑΚΤΑ ΚΑΙ ΤΥΠΟΜΕΤΡΙΚΑ ΠΑΡΑΓΕΝΟΜΕΝΟΙ ΑΠΟ ΤΟ ΚΑΝΟΝΙΚΟ ΔΕΛΤΙΟ ΣΥΝΤΕΛΕΣΜΕΝΩΝ ΣΤΑ 1/97. Η ΠΑΡΑΡΤΗΣΗ ΤΟΥ ΔΙΑΓΡΑΜΜΑΤΟΣ ΕΙΝΑΙ ΜΕ ΤΗΝ ΚΩΔΙΚΗ ΤΥΠΟΛΟΓΙΣΤΙΚΟΥ ΟΥΣ ΔΕΙΞΕΙΣ ΣΥΝΤΕΛΕΣΤΕΣ (ΠΡΟΣΑΝΚ 100 11-12) ΜΕ ΜΕΘΟΔΟ ΣΤΑΤΙΣΤΙΚΩΝ ΠΡΟΒΛΕΨΕΩΝ ΚΩΔΙΚΩΝ. Η ΑΝΤΙΣΤΟΙΧΙΑ ΤΩΝ ΔΕΙΞΕΩΝ ΕΙΝΑΙ ΜΕ ΤΟΝ ΣΤΑΤΙΣΤΙΚΟ ΠΕΡΙΟΔΟ 323-324.		α/α	X (m)	Y (m)	S (m)	1	569862.36	3881261.03	1.36	2	569862.06	3881259.80	3.17	3	569861.50	3881256.72	3.84	4	569860.42	3881254.03	2.36	5	569858.25	3881254.04	7.03	6	569851.88	3881257.92	7.58	7	569844.98	3881261.05	5.61	8	569833.90	3881263.44	1.87	9	569840.70	3881265.13	0.94	10	569841.72	3881267.30	1.85	11	569842.16	3881268.13	4.06	12	569841.99	3881269.79	0.10	13	569844.92	3881274.33	5.40	14	569844.83	3881274.39	3.64	15	569847.03	3881273.33	2.78	16	569848.44	3881282.68	4.67	17	569853.10	3881282.39	0.16	18	569853.87	3881282.60	7.78	19	569855.91	3881282.44	2.75	20	569853.19	3881282.21	7.99	21	569855.35	3881282.14	4.94	22	569868.33	3881282.07	1.04	23	569869.61	3881281.95	6.28	24	569867.48	3881275.19	2.82	25	569863.86	3881270.52		26	569865.59	3881269.52		27	569863.62	3881261.03		28	569862.36	3881261.03		Ο ΔΙΟΙΚΗΤΗΣ ΔΙΟΙΚΗΣΗ ΜΗΧΑΝΙΚΩΝ Ν.651/77 & Ν.1337/83	
α/α	X (m)	Y (m)	S (m)	
1	569862.36	3881261.03	1.36	
2	569862.06	3881259.80	3.17	
3	569861.50	3881256.72	3.84	
4	569860.42	3881254.03	2.36	
5	569858.25	3881254.04	7.03	
6	569851.88	3881257.92	7.58	
7	569844.98	3881261.05	5.61	
8	569833.90	3881263.44	1.87	
9	569840.70	3881265.13	0.94	
10	569841.72	3881267.30	1.85	
11	569842.16	3881268.13	4.06	
12	569841.99	3881269.79	0.10	
13	569844.92	3881274.33	5.40	
14	569844.83	3881274.39	3.64	
15	569847.03	3881273.33	2.78	
16	569848.44	3881282.68	4.67	
17	569853.10	3881282.39	0.16	
18	569853.87	3881282.60	7.78	
19	569855.91	3881282.44	2.75	
20	569853.19	3881282.21	7.99	
21	569855.35	3881282.14	4.94	
22	569868.33	3881282.07	1.04	
23	569869.61	3881281.95	6.28	
24	569867.48	3881275.19	2.82	
25	569863.86	3881270.52	
26	569865.59	3881269.52	
27	569863.62	3881261.03	
28	569862.36	3881261.03	
Ο ΚΑΤΩΤΕΡΟ ΥΠΟΤΕΤΡΑΜΕΝΟΣ ΤΑΓΑΡΑΚΗΣ ΝΙΚΟΛΑΟΣ ΠΟΛΙΤΙΚΟΣ ΜΗΧΑΝΙΚΟΣ ΔΙΑΔΙΟΧΗΤΗΣ ΕΙΝΑΙ : 1. ΑΡΤΙΟΤΗΤΑ-ΟΙΚΟΔΟΜΗΣΙΜΟΤΗΤΑ. ΜΕ ΣΤΟΙΧΕΙΑ 1-2-...27-1 ΕΜΒΛΑΔΟΥ 535,34 Τ.Μ. ΠΕΡΙΓΡΑΦΕΤΑΙ Η ΙΔΙΟΚΤΗΤΙΑ ΠΟΥ ΔΙΝΕΤΑΙ ΕΣ ΑΔΙΑΓΕΥΤΟΥ ΕΤΟΥΣ ΜΗΔΟΛΙΔΑΚΗ ΓΕΩΡΓΙΟΥ (37,5%), ΜΗΔΟΛΙΔΑΚΗ ΕΜΜΑΝΟΥΗΛ (37,5%) & ΜΗΔΟΛΙΔΑΚΗ ΕΛΕΝΗ (25%). ΒΡΙΣΚΕΤΑΙ ΣΤΗΝ ΚΤΗΜ. ΠΕΡΙΦΕΡΕΙΑ ΔΗΜ.ΚΟΙΝΟΤΗΤΑΣ ΤΥΜΠΑΚΙΟΥ ΤΟΥ ΔΗΜΟΥ ΦΑΙΣΤΟΥ ΕΝΤΟΣ ΤΟΥ ΣΧΕΔΙΟΥ ΠΟΛΕΩΣ ΤΥΜΠΑΚΙΟΥ (B' ΤΟΜΕΑΣ). Η ΙΔΙΟΚΤΗΤΙΑ ΑΠΕΧΕΙ ΑΠΟΤΕΛΕΣΗ ΜΕΤΑΛΥΤΕΡΗ ΤΩΝ 800m ΑΠΟ ΤΗΝ ΠΛΗΡΗΣΤΕΡΗ ΑΚΤΗ ΘΑΛΑΣΣΑΣ. Η ΠΑΡΑΛΛΗΛΗ ΙΔΙΟΚΤΗΤΙΑ ΕΙΝΑΙ ΜΗ ΑΡΤΙΑ ΚΑΙ ΜΗ ΟΙΚΟΔΟΜΗΣΙΜΗ ΣΥΜΦΩΝΑ ΜΕ ΤΗΝ ΙΣΧΥΟΥΣΑ ΝΟΜΟΘΕΣΙΑ ΛΟΓΩ ΒΛΕΠΤΗΣ ΠΡΟΕΚΠΟΥ ΕΣ ΚΟΙΝΟΧΡΗΣΤΟ ΧΩΡΟ ΤΟΥ ΣΧΕΔΙΟΥ ΠΟΛΕΩΣ. 2. ΕΝΤΟΣ ΤΟΥ ΟΙΚΟΠΕΔΟΥ ΥΦΙΣΤΑΝΤΑΙ ΚΤΙΣΜΑΤΑ ΚΑΤΑΚΕΥΑΣΜΕΝΑ, ΣΥΜΦΩΝΑ ΜΕ ΤΗΝ ΥΠ. ΔΙΑΘΕΣΗ ΤΟΥ ΙΔΙΟΚΤΗΤΗ, ΤΑ ΟΠΟΙΑ ΠΡΟΥΦΙΣΤΑΤΑΙ ΤΟΥ ΕΤΟΥΣ 1975 ΜΕ ΤΑ ΠΑΡΑΚΑΤΩ ΕΜΒΛΑΔΑ. Κτ.1 (κατοικία) = 80,96 Τ.Μ. Κτ.2 (κατοικία) = 11,23 Τ.Μ. Η/χ.1 (πριμα(θ)ριος Χώρος) = 2,86 Τ.Μ. Απ.1 (αποθήκη) = 16,61 Τ.Μ. 3. ΜΕΤΑ ΑΠΟ ΤΗΝ ΙΔΙΟΚΤΗΤΙΑ ΚΑΙ ΕΣ ΑΠΟΤΕΛΕΣΗ 25,00 = ΑΠΟ ΤΑ ΟΡΙΑ ΤΟΥ ΔΕΝ ΔΙΕΡΧΕΤΑΙ ΓΡΑΜΜΗ ΥΠΗΛΙΚΗ ΤΑΙΝΗ ΤΗΣ ΔΕΝ ΚΑΙ ΔΕΝ ΒΑΡΥΝΕΤΑΙ ΜΕ ΣΧΕΤΙΚΗ ΔΟΥΛΕΙΑ ΔΕΝ ΓΕΙΤΝΙΑΖΕΙ ΜΕ ΡΕΜΑ Η ΠΟΤΑΜΙ. 4. ΤΟ ΠΑΡΟΝ ΣΥΝΤΑΚΤΗΚΕ ΣΥΜΦΩΝΑ ΜΕ ΤΟΝ Ν. 651/77 ΚΑΙ ΔΕΝ ΥΠΑΓΕΤΑΙ ΣΤΟΝ ΝΟΜΟ 1337/83 ΚΑΙ ΔΕΝ ΟΦΕΙΛΕΙ ΕΙΣΦΟΡΕΣ ΕΣ ΓΗ ΚΑΙ ΕΣ ΧΡΗΜΑ.		Μηλολιδάκης Γεώργιος 37,5% Μηλολιδάκης Εμμανουήλ 37,5% Μηλολιδάκη Ελένη 25% ΚΑΘΟΡΙΣΜΟΣ ΟΡΩΝ ΔΟΜΗΣΗΣ ΣΕ ΤΥΦΛΟ ΟΙΚΟΠΕΔΟ Εντός Σχεδίου Πόλεως Τυμπακίου (B' Τομέας) Κτηματική Περιφέρεια Δημ.Κοινότητας Τυμπακίου Δήμου Φαιστού Ταγαράκης Νικόλαος διπλ. Πολιτικός Μηχανικός αρ.σχεδίου - τοπ - 1 τοπογραφικό διάγραμμα κλ.σχεδίου 1 : 100 Σεπτέμβριος 2015 σφραγίδα υπογραφή ΝΙΚΟΣ ΜΙΧ. ΤΑΓΑΡΑΚΗΣ ΔΙΠΛ. ΠΟΛΙΤΙΚΟΣ ΜΗΧΑΝΙΚΟΣ ΠΟΛΥΤΕΧΝΕΙΟΥ ΜΗΡΙΟ ΤΕΛΜΑΤΕ ΠΕΔΟΣ 11Ε ΔΡΟΜ. ΜΗΤΡΟΠΟΛΕΩΣ ΕΒΑΝΤΙ 76 - ΗΡΑΚΛΕΙΟΥ ΚΡΗΤΗΣ ΤΗΛ: 2610 324180 - ΚΙΝ: 6947716523 ΑΦΜ: 054287245 - ΔΟΥΛ. ΗΡΑΚΛΕΙΟΥ ΑΝΤΙΚΕ ΠΕΡΙΦΕΡΕΙΑΣ ΔΕΛΤΑ ΕΡΕΥΝΑΣ ΑΝΤΙΚΕ ΑΡΧΙΤΕΚΤΟΝΙΚΗ ΔΑΔΟΝΟΤΟΚ ΦΩ	

Η απόφαση αυτή να δημοσιευθεί στην Εφημερίδα της Κυβερνήσεως.

Ηράκλειο, 28 Ιουλίου 2021

Η Συντονίστρια Αποκεντρωμένης Διοίκησης
MARIA KOZYPAKH

Αριθμ. 179723

(2)

Τροποποίηση εγκεκριμένου σχεδίου πόλεως περιοχής Χαλέπας για μετατόπιση πεζοδρόμου μεταξύ των Ο.Τ. Γ1099 και Ο.Τ. Γ1100.

Ο ΠΕΡΙΦΕΡΕΙΑΡΧΗΣ ΚΡΗΤΗΣ

Έχοντας υπόψη:

1. Τις διατάξεις του ν. 3852/2010 «Νέα Αρχιτεκτονική της Αυτοδιοίκησης και Αποκεντρωμένης Διοίκησης - Πρόγραμμα Καλλικράτης» (Α' 87).
2. Το π.δ. 149/2010 «Οργανισμός της Περιφέρειας Κρήτης» (Α' 242).
3. Τις διατάξεις του ν.δ. της 17.7.1923 «Περί σχεδίων πόλεων, κώμων και συνοικισμών του Κράτους και οικοδομής αυτών» (Α' 228).
4. Τις διατάξεις του ν.1337/1983 (Α' 33).
5. Τις διατάξεις των άρθρων 152 και 154 του π.δ. της 14/27.7.1999 «Κώδικας Βασικής Πολεοδομικής Νομοθεσίας» (Δ' 580).
6. Το άρθρο 29 του ν. 2831/2000 (Α 140).
7. Το άρθρο 10 του ν. 3044/2002 «Μεταφορά Συντελεστή Δόμησης και ρυθμίσεις άλλων θεμάτων αρμοδιότητας Υπουργείου Περιβάλλοντος, Χωροταξίας και Δημοσίων Έργων» (Α 197).
8. Τις διατάξεις του ν. 4067/2012 «Νέος οικοδομικός κανονισμός» (Α' 79).
9. Τις διατάξεις του ν. 4315/2014 «Πράξεις εισφοράς σε γη και χρήμα - Ρυμοτομικές απαλλοτριώσεις και άλλες διατάξεις» (Α' 269).
10. Την υπό στοιχεία Ε 123/15/ΕΓΚ.1/61: Υποβλητέα στοιχεία προτάσεων εγκρίσεως ή τροποποιήσεως πολεοδομικών σχεδίων.
11. Την υπό στοιχεία Ε.4546/551/ΕΓΚ.8/75: «Προτάσεις τροποποιήσεως ρυμοτομικών σχεδίων κ.λπ.».
12. Την υπό στοιχεία Εγκ.- 43511/191/55/13.6.1988 (Εγκ. 55/88) «Οδηγίες και προδιαγραφές για τροποποιήσεις, επεκτάσεις ρυμοτομικών σχεδίων».
13. Την υπό στοιχεία Εγκ.- 18894/6/5.5.2006 (Εγκ. 6/06) «Άσκηση αρμοδιοτήτων πολεοδομικού σχεδιασμού».
14. Την υπό στοιχεία Εγκ.- 29829/14.06.2012 (Εγκ. 10/2012) «Αρμοδιότητες γνωμοδότησης ΣΥΠΟΘΑ Περιφερειακών Ενοτήτων/Περιφερειών για θέματα πολεοδομικού σχεδιασμού».
15. Το π.δ. από 25-08-1993 (Δ' 1159) που αφορά την «Έγκριση Πολεοδομικής μελέτης τμήματος της πολεοδομικής ενότητας "Χαλέπα" (ΠΕ 6) του Δήμου Χανίων (Ν. Χανίων) και τροποποίηση του εγκεκριμένου ρυμοτομικού σχεδίου στα σημεία σύνδεσης με την περιοχή επέκτασης».

16. Τη με ημ. 06-05-19 αίτηση της Γιακουμάκη Δήμητρας και Γιακουμάκη Κωνσταντίνας (αρ. πρωτ. 3235/07-5-2019 και 3236/07-5-02019 της Διεύθυνσης Υπ. Δόμησης Δ. Χανίων)

17. Την υπ' αρ. 685/2019 (αρ. πρακτικού 26) απόφαση του Δημοτικού Συμβουλίου Χανίων (ΑΔΑ: 6ΕΞΑΩΗ5-7Γ8) «Λήψη απόφασης περί τροποποίησης του εγκεκριμένου σχεδίου πόλεως περιοχής Χαλέπας και αφορά τη μετατόπιση του πεζοδρόμου μεταξύ των Ο.Τ. Γ1099 και Ο.Τ. Γ 1100».

18. Το υπ' αρ. 3235/31-7-2019 έγγραφο της Διεύθυνσης Υπηρεσίας Δόμησης Χανίων «Εισήγηση για έκδοση απόφασης από το δημοτικό συμβούλιο σχετικά με τροποποίηση του εγκεκριμένου σχεδίου πόλεως περιοχής Χαλέπας και αφορά τη μετατόπιση του πεζοδρόμου μεταξύ των Ο.Τ. Γ1099 και Ο.Τ. Γ1100» προς την Επιτροπή Πολεοδομικών θεμάτων Δήμου Χανίων.

19. Το με ημ. 18-12-2019 αποδεικτικό τοιχοκόλλησης της Διεύθυνσης Υπ. Δόμησης Δ. Χανίων.

20. Τη με ημ. 18-12-19 Ανακοίνωση της Διεύθυνσης Υπ. Δόμησης Δ. Χανίων και το υπ' αρ. 8502/19-12-2019 έγγραφο με το οποίο αποστέλλει για δημοσίευση την απόφαση Δ.Σ. τροποποίησης.

21. Τα αποδεικτικά επίδοσης.

22. Το γεγονός ότι κατά της αιτούμενης τροποποίησης δεν υποβλήθηκε καμία ένσταση σύμφωνα με τη με ημ. 30-06-2020 βεβαίωση του Αντιδημάρχου Χανίων.

23. Τη με ημ. 30-6-2020 βεβαίωση του Αντιδημάρχου Αγ. Νικολάου, όπου αναφέρει ότι «...δεν καθίστανται οικόπεδα μη άρτια, άρτια ούτε θίγονται κτίρια που έχουν ανεγερθεί νόμιμα προς το σχέδιο που ισχύει σήμερα».

24. Την με ημ. 4-2019 τεχνική έκθεση της Διπλ. Αγρον. Τοπογράφου Μηχ. Χατζηγιάννη Δανάης.

25. Το με ημ. 4/19 τοπογραφικό διάγραμμα και κλιμ. 1:200 της Διπλ. Αγρον. Τοπογράφου Μηχ. Χατζηγιάννη Δανάης.

26. Τα αποκόμματα των εφημερίδων «Χανιώτικα Νέα» της 14-1-20 και 15-1-20 και «Αγώνας της Κρήτης» της 14-1-20.

27. Το υπ' αρ. οικ.41991/20-08-2020 έγγραφο της Διεύθυνσης Υπηρεσίας Δόμησης Χανίων με το οποίο αποστέλλουν το φάκελο στην υπηρεσία.

28. Την υπ' αρ. 284149/4-12-20 εισήγηση της Διεύθυνσης Περιβάλλοντος και Χωρικού Σχεδιασμού Περιφέρειας Κρήτης.

29. Το υπ' αρ. 18/07-4-2021 της Αποκεντρωμένης Διοίκησης Κρήτης, ΣΥ.ΠΟ.Θ.Α ΠΕ Χανίων έγγραφο με το οποίο διαβιβάζει το απόσπασμα πρακτικού της 1ης Συνεδρίασης έτους 2021, θέμα 2ο του ΣΥ.ΠΟ.Θ.Α. Π.Ε. Χανίων. Και επειδή:

1. Έχουν υποβληθεί τα δικαιολογητικά που ορίζει η εγκύκλιος Εγκ. 43511/191/55/13.6.1988 (Εγκ. 55/88) «Οδηγίες και προδιαγραφές για τροποποιήσεις, επεκτάσεις ρυμοτομικών σχεδίων».

2. Σύμφωνα με την παρ. 1.3α του άρθρου 1 του ν.δ. 17-7-1923, κάθε τροποποίηση εγκεκριμένου ρυμοτομικού σχεδίου πρέπει να κατευθύνεται από πολεοδομικά κριτήρια και να αποβλέπει στην θεραπεία πολεοδομικών αναγκών υγιεινής συγκοινωνίας ασφάλειας οικονομίας

και αισθητικής τις οποίες εμφανίζει η οικιστική ανάπτυξη και διαμόρφωση της πόλης στην εξέλιξη της. Στα πλαίσια των νομίμων αυτών παραγόντων περιλαμβάνονται και τα ιδιωτικά δίκαια και συμφέροντα, τα οποία όμως δεν μπορούν να αποτελέσουν αποκλειστικά έρεισμα της ρυμοτομικής διαρρύθμισης. Η μετατόπιση του πεζοδρόμου μεταξύ των Ο.Τ. Γ 1099 και Ο.Τ. Γ 1100 αποβλέπει στην θεραπεία πολεοδομικών αναγκών υγιεινής συγκοινωνίας και ασφάλειας καθώς μετατοπίζεται στα ίχνη του διαμορφωμένου δρόμου, όπως φαίνεται στο συνημμένο απόσπασμα της κυρωμένης πράξης εφαρμογής και επίσης δεν υφίσταται προσκυρώσεις από την πλευρά του Ο.Τ. Γ 1099 σύμφωνα με την τεχνική έκθεση της τοπογραφικού μηχανικού.

3. Σύμφωνα με την παρ. 4 αρ. 29 του ν. 2831/2000, όπως τροποποιήθηκε και ισχύει, οι πολεοδομικές ρυθμίσεις τροποποίησης εγκεκριμένων σχεδίων πόλεων θα πρέπει μεταξύ άλλων «να μην επιφέρουν μείωση της συνολικής επιφάνειας κοινόχρηστων χώρων ούτε των αναγκαίων κοινωφελών χώρων, σύμφωνα με τα γενικά πλαίσια χρήσεων γης (ΓΠΣ, ΣΧΟΟΑΠ ή ΤΧΣ)...». Με την παρούσα τροποποίηση δεν επέρχεται μείωση των κοινόχρηστων χώρων αλλά μικρή αύξηση (0,06 τ.μ.) σύμφωνα με το τοπογραφικό διάγραμμα της τοπογραφικού μηχανικού που συνοδεύει την υπ' αρ. 685/2019 απόφαση του Δημοτικού Συμβουλίου.

4. Η παρούσα τροποποίηση αποτελεί εντοπισμένη τροποποίηση μικρής έκτασης, η οποία δεν αλλοιώνει τις αρχικές επιδιώξεις του πολεοδομικού σχεδίου και

δεν προκαλεί επιβάρυνση των όρων διαβίωσης στον οικισμό.

5. Κατά της προτεινόμενης τροποποίησης δεν υποβλήθηκαν ενστάσεις από τους θιγόμενους (σχετ.22).

6. Με την προτεινόμενη τροποποίηση δεν θίγονται οικοδομές που ανεγέρθηκαν με νόμιμη άδεια και οικόπεδα άρτια δεν καθίστανται μη άρτια (σχετ.23), αποφασίζουμε:

Την τροποποίηση του εγκεκριμένου ρυμοτομικού σχεδίου πόλεως του π.δ. από 25-08-1993 (Δ' 1159) που αφορά την «Έγκριση Πολεοδομικής μελέτης τμήματος της πολεοδομικής ενότητας "Χαλέπα" (ΠΕ 6) του Δήμου Χανίων (Ν. Χανίων) και τροποποίηση του εγκεκριμένου ρυμοτομικού σχεδίου στα σημεία σύνδεσης με την περιοχή επέκτασης» και συγκεκριμένα τη μετατόπιση του πεζοδρόμου μεταξύ των Ο.Τ. Γ 1099 και Ο.Τ. Γ 1100, όπως απεικονίζεται στο με ημ. 4/19 τοπογραφικό διάγραμμα και κλιμ. 1:200 της Διπλ. Αγρον. Τοπογράφου Μηχ. Χατζηγιάννη Δανάης.

Η ισχύς της απόφασης αυτής αρχίζει από την καταχώρισή της σε φύλλο Εφημερίδας της Κυβερνήσεως στην ιστοσελίδα του Εθνικού Τυπογραφείου, σύμφωνα με τις διατάξεις του άρθρου 55 του ν. 4590/2019 (Α' 17).

Επιτρέπεται η υποβολή προσφυγής κατά της παρούσας απόφασης στη Συντονίστρια της Αποκεντρωμένης Διοίκησης Κρήτης, για παράβαση Νόμου και μόνο, εντός δεκαπέντε ημερών (15 ημερών) από την καταχώρισή της σε φύλλο Εφημερίδας της Κυβερνήσεως, σύμφωνα με τις διατάξεις του άρθρου 227 και του 238 του ν. 3852/2010 (Α' 87).

ΠΛΑΝ ΕΛΣ ΣΥΜΠΕΤΑΚΛΩΣΗ ΚΑΤΩΤΕΡΗ ΚΕ ΠΡΟΣΤΑΤΕΥΜΕΝΗ
ΜΕΤΑ ΤΗ ΠΡΟΣΤΟΙΧΙΑ

Κ.Α. 120521, Ο.Τ. Γ1100 03
ΕΠΙΧΡΩΜΑΤΙΣΜΟΣ = 285,18 Τ.μ.

ΤΕ	X	Y
10	504232.602	393234.600
11*	504231.607	393234.600
9*	504232.648	393237.202
9	504231.759	393237.202
11*	504231.452	393236.798
7	504232.648	393236.798

Κ.Α. 120520, Ο.Τ. Γ1100 02
ΕΠΙΧΡΩΜΑΤΙΣΜΟΣ = 255,41 Τ.μ.

ΤΕ	X	Y
7	504232.602	393234.600
11*	504231.607	393234.600
9*	504232.648	393237.202
9	504231.759	393237.202
11*	504231.452	393236.798
7	504232.648	393236.798

Κ.Α. 120519, Ο.Τ. Γ1100 01
ΕΠΙΧΡΩΜΑΤΙΣΜΟΣ = 405,34 Τ.μ.

ΤΕ	X	Y
8	504237.432	393249.204
13	504243.574	393248.971
12	504244.999	393248.220
10	504233.607	393248.307
10*	504233.760	393248.303
12	504240.395	393250.338
13	504233.746	393252.390
14	504238.664	393252.390
15	504240.467	393252.397

Κ.Α. 120516, Ο.Τ. Γ1099 04
ΕΠΙΧΡΩΜΑΤΙΣΜΟΣ = 379,75 Τ.μ.


ΤΕ	X	Y
19	504235.979	393255.748
7	504234.182	393257.018
18	504234.189	393258.787
17	504234.682	393258.430
17*	504234.682	393258.430
18	504235.128	393257.358
17	504235.128	393257.358
18	504235.128	393257.358
15	504237.137	393258.648
14	504237.137	393258.648
13	504237.137	393258.648
12	504237.137	393258.648
8	504237.432	393252.397

Κ.Α. 120517, Ο.Τ. Γ1099 05
ΕΠΙΧΡΩΜΑΤΙΣΜΟΣ = 382,45 Τ.μ.

ΤΕ	X	Y
8	504237.432	393252.397
12	504237.432	393252.397
13	504237.432	393252.397
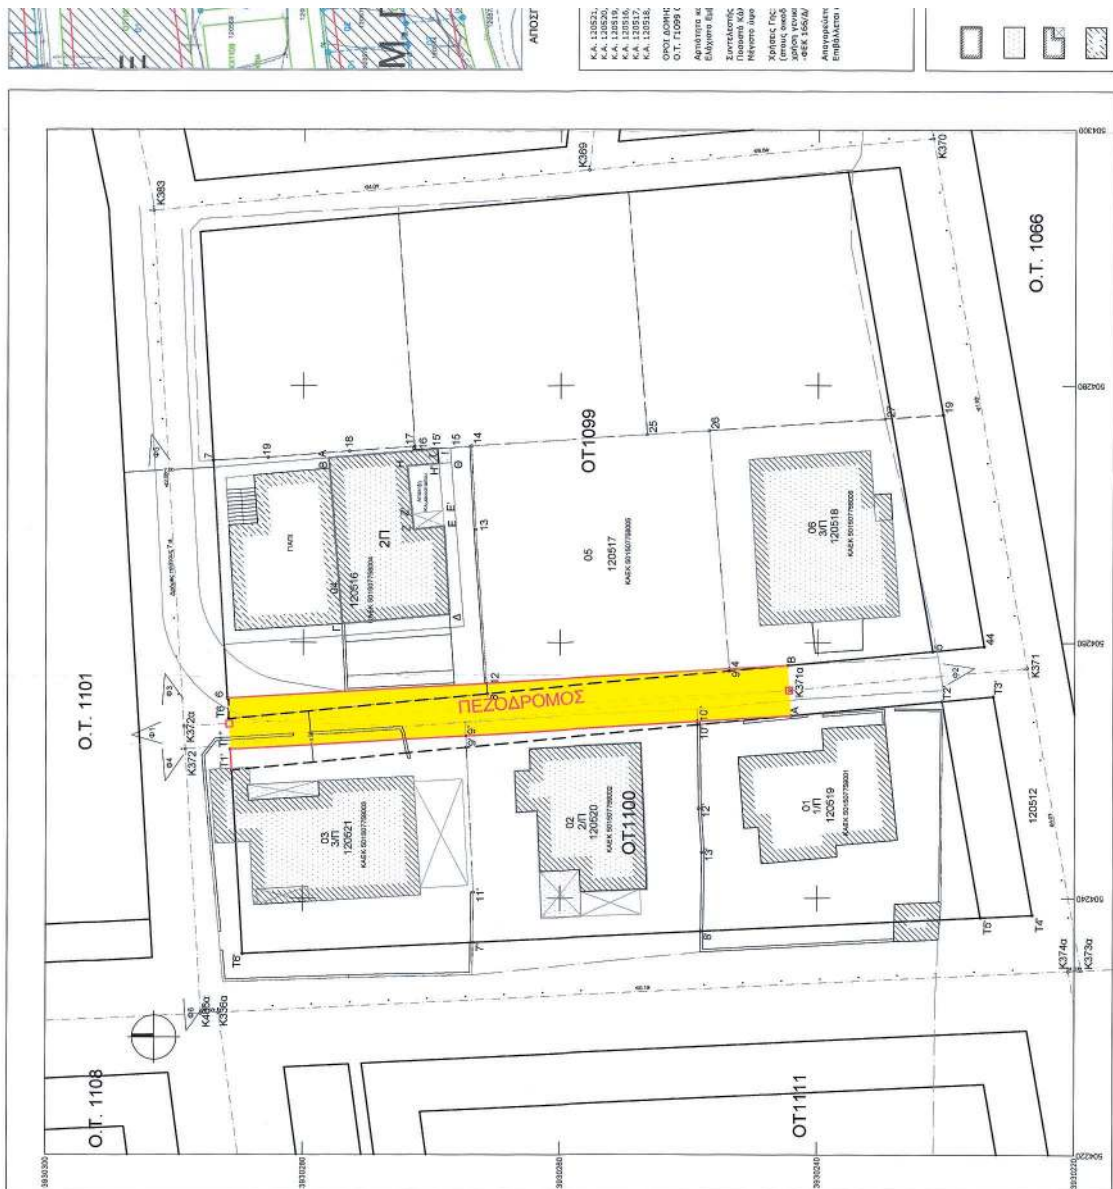

ΑΠΟΣΤ.

Η απόφαση αυτή και το ακριβές αντίγραφο του θεωρημένου διαγράμματος να δημοσιευθούν στην Εφημερίδα της Κυβερνήσεως.

Ηράκλειο, 18 Ιουνίου 2021

Ο Περιφερειάρχης

ΣΤΑΥΡΟΣ ΑΡΝΑΟΥΤΑΚΗΣ



ΕΘΝΙΚΟ ΤΥΠΟΓΡΑΦΕΙΟ

Το Εθνικό Τυπογραφείο αποτελεί δημόσια υπηρεσία υπαγόμενη στην Προεδρία της Κυβέρνησης και έχει την ευθύνη τόσο για τη σύνταξη, διαχείριση, εκτύπωση και κυκλοφορία των Φύλλων της Εφημερίδας της Κυβερνήσεως (ΦΕΚ), όσο και για την κάλυψη των εκτυπωτικών - εκδοτικών αναγκών του δημοσίου και του ευρύτερου δημόσιου τομέα (ν. 3469/2006/Α' 131 και π.δ. 29/2018/Α' 58).

1. ΦΥΛΛΟ ΤΗΣ ΕΦΗΜΕΡΙΔΑΣ ΤΗΣ ΚΥΒΕΡΝΗΣΕΩΣ (ΦΕΚ)

- Τα **ΦΕΚ σε ηλεκτρονική μορφή** διατίθενται δωρεάν στο **www.et.gr**, την επίσημη ιστοσελίδα του Εθνικού Τυπογραφείου. Όσα ΦΕΚ δεν έχουν ψηφιοποιηθεί και καταχωριστεί στην ανωτέρω ιστοσελίδα, ψηφιοποιούνται και αποστέλλονται επίσης δωρεάν με την υποβολή αίτησης, για την οποία αρκεί η συμπλήρωση των αναγκαίων στοιχείων σε ειδική φόρμα στον ιστότοπο **www.et.gr**.
- Τα **ΦΕΚ σε έντυπη μορφή** διατίθενται σε μεμονωμένα φύλλα είτε απευθείας από το Τμήμα Πωλήσεων και Συνδρομητών, είτε ταχυδρομικά με την αποστολή αιτήματος παραγγελίας μέσω των ΚΕΠ, είτε με ετήσια συνδρομή μέσω του Τμήματος Πωλήσεων και Συνδρομητών. Το κόστος ενός ασπρόμαυρου ΦΕΚ από 1 έως 16 σελίδες είναι 1,00 €, αλλά για κάθε επιπλέον οκτασέλιδο (ή μέρος αυτού) προσαυξάνεται κατά 0,20 €. Το κόστος ενός έγχρωμου ΦΕΚ από 1 έως 16 σελίδες είναι 1,50 €, αλλά για κάθε επιπλέον οκτασέλιδο (ή μέρος αυτού) προσαυξάνεται κατά 0,30 €. Το τεύχος Α.Σ.Ε.Π. διατίθεται δωρεάν.

• Τρόποι αποστολής κειμένων προς δημοσίευση:

- Α. Τα κείμενα προς δημοσίευση στο ΦΕΚ, από τις υπηρεσίες και τους φορείς του δημοσίου, αποστέλλονται ηλεκτρονικά στη διεύθυνση **webmaster.et@et.gr** με χρήση προηγμένης ψηφιακής υπογραφής και χρονοσήμανσης.
- Β. Κατ' εξαίρεση, όσοι πολίτες δεν διαθέτουν προηγμένη ψηφιακή υπογραφή μπορούν είτε να αποστέλλουν ταχυδρομικά, είτε να καταθέτουν με εκπρόσωπό τους κείμενα προς δημοσίευση εκτυπωμένα σε χαρτί στο Τμήμα Παραλαβής και Καταχώρισης Δημοσιευμάτων.

- Πληροφορίες, σχετικά με την αποστολή/κατάθεση εγγράφων προς δημοσίευση, την ημερήσια κυκλοφορία των Φ.Ε.Κ., με την πώληση των τευχών και με τους ισχύοντες τιμοκαταλόγους για όλες τις υπηρεσίες μας, περιλαμβάνονται στον ιστότοπο (**www.et.gr**). Επίσης μέσω του ιστότοπου δίδονται πληροφορίες σχετικά με την πορεία δημοσίευσης των εγγράφων, με βάση τον Κωδικό Αριθμό Δημοσιεύματος (ΚΑΔ). Πρόκειται για τον αριθμό που εκδίδει το Εθνικό Τυπογραφείο για όλα τα κείμενα που πληρούν τις προϋποθέσεις δημοσίευσης.

2. ΕΚΤΥΠΩΤΙΚΕΣ - ΕΚΔΟΤΙΚΕΣ ΑΝΑΓΚΕΣ ΤΟΥ ΔΗΜΟΣΙΟΥ

Το Εθνικό Τυπογραφείο ανταποκρινόμενο σε αιτήματα υπηρεσιών και φορέων του δημοσίου αναλαμβάνει να σχεδιάσει και να εκτυπώσει έντυπα, φυλλάδια, βιβλία, αφίσες, μπλοκ, μηχανογραφικά έντυπα, φακέλους για κάθε χρήση, κ.ά.

Επίσης σχεδιάζει ψηφιακές εκδόσεις, λογότυπα και παράγει οπτικοακουστικό υλικό.

Ταχυδρομική Διεύθυνση: Καποδιστρίου 34, τ.κ. 10432, Αθήνα

ΤΗΛΕΦΩΝΙΚΟ ΚΕΝΤΡΟ: 210 5279000 - fax: 210 5279054

ΕΞΥΠΗΡΕΤΗΣΗ ΚΟΙΝΟΥ

Πωλήσεις - Συνδρομές: (Ισόγειο, τηλ. 210 5279178 - 180)

Πληροφορίες: (Ισόγειο, Γρ. 3 και τηλεφ. κέντρο 210 5279000)

Παραλαβή Δημ. Ύλης: (Ισόγειο, τηλ. 210 5279167, 210 5279139)

Ωράριο για το κοινό: Δευτέρα ως Παρασκευή: 8:00 - 13:30

Ιστότοπος: **www.et.gr**

Πληροφορίες σχετικά με την λειτουργία του ιστότοπου: **helpdesk.et@et.gr**

Αποστολή ψηφιακά υπογεγραμμένων εγγράφων προς δημοσίευση στο ΦΕΚ: **webmaster.et@et.gr**

Πληροφορίες για γενικό πρωτόκολλο και αλληλογραφία: **grammateia@et.gr**

Πείτε μας τη γνώμη σας,

για να βελτιώσουμε τις υπηρεσίες μας, συμπληρώνοντας την ειδική φόρμα στον ιστότοπό μας.

