



ΕΦΗΜΕΡΙΔΑ ΤΗΣ ΚΥΒΕΡΝΗΣΕΩΣ ΤΗΣ ΕΛΛΗΝΙΚΗΣ ΔΗΜΟΚΡΑΤΙΑΣ

25 Οκτωβρίου 2021

ΤΕΥΧΟΣ ΤΕΤΑΡΤΟ

Αρ. Φύλλου 734

ΠΕΡΙΕΧΟΜΕΝΑ

ΑΠΟΦΑΣΕΙΣ

- 1 Κήρυξη ως αναδασωτέας, εκτάσεως εμβαδού 16.330,71 τ.μ. στη θέση «Περιστέρια» του Συνιδιόκτητου Δάσους Λύκων του Δήμου Έδεσσας της ΠΕ Πέλλας.
- 2 Μερική ανάκληση και άρση της υπ' αρ. 3001/6-6-1989 (Δ' 448) απόφασης κήρυξης αναδάσωσης, για έκταση συνολικού εμβαδού 30.359,88 τ.μ. βάσει συντεταγμένων, που βρίσκεται στη θέση «Λινί», Απολακκιάς, Δήμου και νήσου Ρόδου, Νομού Δωδεκανήσου.
- 3 Κήρυξη αναγκαστικής απαλλοτρίωσης συνολικής έκτασης 82.644,36 τ.μ., για την εκτέλεση του έργου με τίτλο: «ΕΘΝΙΚΗ ΟΔΟΣ ΣΑΜΟΣ - ΚΑΡΛΟΒΑΣΙ, ΤΜΗΜΑ ΑΓ. ΚΩΝΣΤΑΝΤΙΝΟΥ, ΕΞΟΔΟΣ ΑΓ. ΚΩΝΣΤΑΝΤΙΝΟΥ - ΠΕΤΑΛΙΔΕΣ (Χ.Θ. 1+883,50 - 5+490,00) & ΓΕΦΥΡΑ ΡΕΜΑΤΟΣ ΣΤΗ ΘΕΣΗ ΠΛΑΤΑΝΑΚΙΑ - ΒΕΛΤΙΩΣΗ ΤΜΗΜΑΤΟΣ ΟΔΟΥ ΠΡΟΣΒΑΣΗΣ (Χ.Θ. 0+0,00 - 0+412,25)».

ΑΠΟΦΑΣΕΙΣ

Αριθμ. 217986

(1)

Κήρυξη ως αναδασωτέας, εκτάσεως εμβαδού 16.330,71 τ.μ. στη θέση «Περιστέρια» του Συνιδιόκτητου Δάσους Λύκων του Δήμου Έδεσσας, της ΠΕ Πέλλας.

Ο ΣΥΝΤΟΝΙΣΤΗΣ ΑΠΟΚΕΝΤΡΩΜΕΝΗΣ
ΔΙΟΙΚΗΣΗΣ ΜΑΚΕΔΟΝΙΑΣ-ΘΡΑΚΗΣ

Έχοντας υπόψη:

1. Την παρ. 3 του άρθρου 117 του Συντάγματος.
2. Τις διατάξεις του ν. 998/1979 «Περί προστασίας των δασών και των δασικών εν γένει εκτάσεων της Χώρας» (Α' 289) και ειδικότερα:

- τις παρ. 1 και 3 του άρθρου 41,
 - την παρ. 1 του άρθρου 38, όπως τροποποιήθηκε με την παρ. 1 του άρθρου 35 του ν. 4280/2014 (Α' 159) και
 - την παρ. 3 του άρθρου 70, όπως προστέθηκε με το άρθρο 12 του ν. 2040/1992 (Α' 70) και αντικαταστάθηκε με την παρ. 15 του άρθρου 1 του ν. 3208/2003 (Α' 303).
3. Τις διαταγές του Υπουργείου Γεωργίας, υπ' αρ.: α) 160417/1180/1980, β) 182447/3049/1980 γ) 154659/24-05-1982.
4. Το π.δ. 142/2010 «Οργανισμός Αποκεντρωμένης Διοίκησης Μακεδονίας - Θράκης» (Α' 235).
5. Τις διατάξεις της παρ. 2 του άρθρου 26 του ν. 4061/2012 «Διαχείριση και προστασία ακινήτων του Υπουργείου Αγροτικής Ανάπτυξης και Τροφίμων - Ρύθμιση εμπραγμάτων δικαιωμάτων και λοιπές διατάξεις» (Α' 66).
6. Τον ν. 3861/2010 «Ενίσχυση της διαφάνειας με την υποχρεωτική ανάρτηση νόμων και πράξεων των κυβερνητικών, διοικητικών και αυτοδιοικητικών οργάνων στο διαδίκτυο "Πρόγραμμα Διαύγεια" και άλλες διατάξεις» (Α' 112).
7. Τις διατάξεις των άρθρων 28 και 28Α του ν. 4325/2015 (Α' 47) και την υπ' αρ. 14138/15-5-2017 (ΥΟΔΔ 250) απόφαση του Υπουργού Εσωτερικών, περί διορισμού Συντονιστή της Αποκεντρωμένης Διοίκησης Μακεδονίας - Θράκης.
8. Την υπ' αρ. 35748/30-5-2017 απόφαση του Συντονιστή Αποκεντρωμένης Διοίκησης Μακεδονίας Θράκης «Ανάθεση άσκησης αρμοδιοτήτων σε οργανικές μονάδες της Αποκεντρωμένης Διοίκησης Μακεδονίας - Θράκης και παροχή εξουσιοδότησης υπογραφής πράξεων και εγγράφων "Με εντολή Συντονιστή" στους Προϊσταμένους των οργανικών μονάδων της Αποκεντρωμένης Διοίκησης Μακεδονίας - Θράκης» (Β' 1971).
9. Την υπ' αρ. 179489/20-8-2021 πρόταση του Δασαρχείου Έδεσσας περί κήρυξης ως αναδασωτέας της αναφερόμενης στο θέμα έκτασης.
10. Το γεγονός ότι από την παρούσα απόφαση δεν προκύπτει δαπάνη εις βάρος του Δημοσίου, αποφασίζουμε:

Κηρύσσουμε ως αναδασωτέο, με σκοπό την αποκατάσταση της δασικής βλάστησης με φυσική αναδάσωση, το δάσος, εμβαδού 16.330,71 τ.μ., το οποίο στις 18-08-2021 διαπιστώθηκε ότι εκχερσώθηκε παράνομα. Η έκταση βρίσκεται στη θέση «Περιστέρα» του Συνιδιόκτητου Δάσους Λύκων του Δήμου Έδεσσας της ΠΕ Πέλλας και απεικονίζεται στο συνημμένο τοπογραφικό διάγραμμα κλιμ. 1: 1500, ενώ η θέση του είναι σημειωμένη σε απόσπασμα φύλλου χάρτη ΓΥΣ «Άρνισσα» κλιμ.1:50.000, το οποίο συνοδεύει την απόφαση.

Η προσδιορίζεται από τα στοιχεία 1,2,3....28,29,30,1 και σύνορα:


Βόρεια: Με δασική εν γένει έκταση

Νότια: Με δασική εν γένει έκταση

Ανατολικά: Με δασική εν γένει έκταση
Δυτικά: Με δασική εν γένει έκταση,
οι συντεταγμένες των οποίων δίδονται στον συνημμένο πίνακα.

Κατά της παρούσας απόφασης επιτρέπεται υποβολή αίτησης ακύρωσης στο Τριμελές Εφετείο Θεσσαλονίκης (άρθρο 47 του ν. 3900/2010, Α' 213), εντός προθεσμίας εξήντα (60) ημερών, αρχόμενη από την επόμενη της δημοσίευσής της (άρθρο 46 του π.δ. 18/1989).

Επίσης, κατά της παρούσας απόφασης επιτρέπεται υποβολή αίτησης ανάκλησης ή τροποποίησης προς τον οικείο Συντονιστή της Αποκεντρωμένης Διοίκησης, από οποιονδήποτε έχει έννομο συμφέρον, σύμφωνα με τις διατάξεις της παρ. 3 του άρθρου 35 του ν. 4280/2014 και της παρ. 4 του άρθρου 44 του ν. 998/1979.

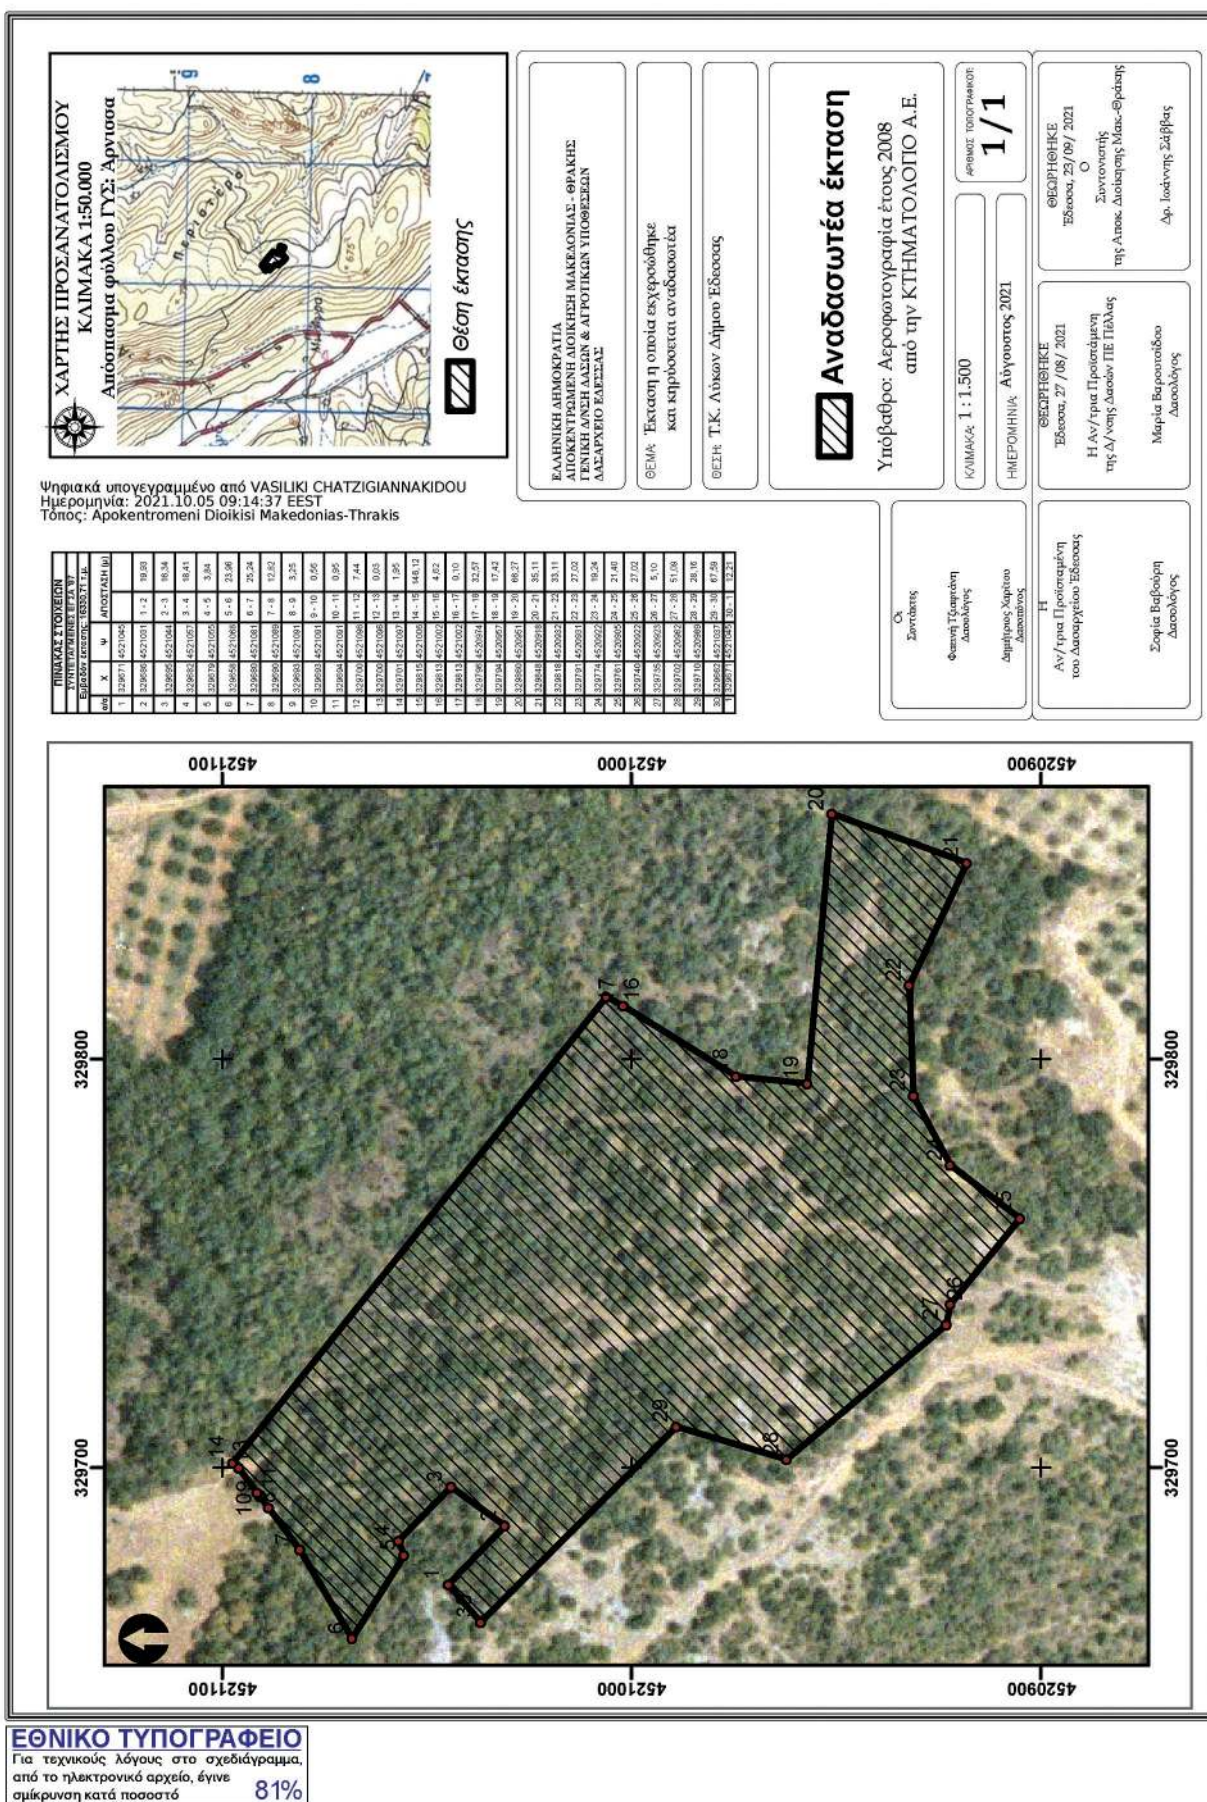

Η απόφαση αυτή να δημοσιευθεί στην Εφημερίδα της Κυβερνήσεως.

Έδεσσα, 23 Σεπτεμβρίου 2021

Ο Συντονιστής
Αποκεντρωμένης Διοίκησης
ΙΩΑΝΝΗΣ ΣΑΒΒΑΣ

Αριθμ. 22395 (2)

Μερική ανάκληση και άρση της υπ' αρ. 3001/06-06-1989 (Δ' 448) απόφασης κήρυξης αναδάσωσης, για έκταση συνολικού εμβαδού 30.359,88 τ.μ. βάσει συντεταγμένων, που βρίσκεται στη θέση «Λινί», Απολακκιάς, Δήμου και νήσου Ρόδου, Νομού Δωδεκανήσου.

Ο ΣΥΝΤΟΝΙΣΤΗΣ
ΑΠΟΚΕΝΤΡΩΜΕΝΗΣ ΔΙΟΙΚΗΣΗΣ ΑΙΓΑΙΟΥ

Έχοντας υπόψη:

1. Τις διατάξεις της παρ. 1 του άρθρου 24 και της παρ. 3 του άρθρου 117 του Συντάγματος.

2. Τις διατάξεις του άρθρου 6 του ν. 3200/1955 (Α' 97) περί διοικητικής αποκέντρωσης, όπως τροποποιήθηκε και συμπληρώθηκε με το ν.δ. 532/1970 (Α' 103).

3. Τις διατάξεις των άρθρων 6 και 280 του ν. 3852/2010 «Νέα Αρχιτεκτονική της Αυτοδιοίκησης και της Αποκεντρωμένης Διοίκησης - Πρόγραμμα Καλλικράτης» (Α' 87) και το π.δ. 143/2010 «Οργανισμός της Αποκεντρωμένης Διοίκησης Αιγαίου» (Α' 236).

4. Τις διατάξεις των άρθρων 28 και 28Α του ν. 4325/2015 «Εκδημοκρατισμός της Διοίκησης - Καταπολέμηση Γραφειοκρατίας και Ηλεκτρονική Διακυβέρνηση. Αποκατάσταση αδικιών και άλλες διατάξεις» (Α' 47), όπως το τελευταίο συμπληρώθηκε με το άρθρο 24 του ν. 4368/2016 «Μέτρα για την επιτάχυνση του κυβερνητικού έργου και άλλες διατάξεις» (Α' 21).

5. Την υπ' αρ. 78161/31-12-2018 (ΥΟΔΔ 783) απόφαση του Υπουργού Εσωτερικών, με την οποία ο Πολύκαρπος Πολυχρονάκης, Αναπληρωτής Προϊστάμενος της Γενικής Διεύθυνσης Χωροταξικής και Περιβαλλοντικής Πολιτικής, ορίζεται να ασκεί καθήκοντα Συντονιστή Αποκεντρωμένης Διοίκησης Αιγαίου.

6. Την υπ' αρ. 34817/15-6-2017 (Β' 2131) απόφαση του Συντονιστή Αποκεντρωμένης Διοίκησης Αιγαίου, περί μεταβίβασης αρμοδιοτήτων και παροχής εξουσιοδότησης υπογραφής πράξεων και εγγράφων «Με εντολή Συντονιστή», μεταξύ άλλων, στον Προϊστάμενο της Γενικής Διεύθυνσης Δασών και Αγροτικών Υποθέσεων της Αποκεντρωμένης Διοίκησης Αιγαίου κ.λπ.

7. Την υπ' αρ. 80107/14-12-2017 (ΑΔΑ: 7ΤΟ8ΟΡ1Ι-ΓΣΥ) απόφαση ορισμού της Αρτέμιδας Αλεξιάδου, ως

Αναπληρώτριας Προϊσταμένης της Γενικής Διεύθυνσης Δασών και Αγροτικών Υποθέσεων της Αποκεντρωμένης Διοίκησης Αιγαίου.

8. Τις διατάξεις του άρθρου 44 του ν. 998/1979 «Περί προστασίας των δασών και των δασικών εν γένει εκτάσεων της Χώρας» (Α' 289), όπως αντικαταστάθηκε με το άρθρο 35 του ν. 4280/2014 (Α' 159).

9. Την υπ' αρ. 117080/6353/13-11-2014 εγκύκλιο του Υπουργείου Περιβάλλοντος, Ενέργειας και Κлимατικής Αλλαγής «Περί της διαδικασίας άρσης ή ανάκλησης αποφάσεων αναδάσωσης» (ΑΔΑ:77ΣΕ0-ΙΒ3).

10. Την υπ' αρ. 153373/441/22-2-2017 εγκύκλιο του Υπουργείου Περιβάλλοντος και Ενέργειας «Περιοχές κηρυγμένων αναδασωτέων εκτάσεων στους αναρτημένους δασικούς χάρτες» (ΑΔΑ: 61ΤΗ4653Π8-Ω7Θ).

11. Την υπ' αρ. 158577/1580/4-7-2017 εγκύκλιο του Υπουργείου Περιβάλλοντος και Ενέργειας «Εφαρμογή διατάξεων ν. 4462/2017, 4467/2017 και λοιπές οδηγίες για τους δασικούς χάρτες» (ΑΔΑ: Ψ1Ρ74653Π8-Ω1Ω).

12. Την υπ' αρ. 3001/6-6-1989 (Δ' 448) απόφαση κήρυξης έκτασης εμβαδού 30.359,88 τ.μ. ως αναδασωτέας λόγω πυρκαγιάς.

13. Την υπ' αρ. 13302/10-3-2021 εισήγηση του δασολόγου, Σπυρίδωνα Παπακωνσταντίνου.

14. Την υπ' αρ. 21676/28-4-2021 εισήγηση της Διεύθυνσης Δασών Δωδεκανήσου για μερική ανάκληση και άρση της απόφασης κήρυξης αναδάσωσης.

15. Την υπ' αρ. 5962/05-02-2021 απόφαση της Διεύθυνσης Δασών Δωδεκανήσου «Ανάρτηση του Δασικού Χάρτη των περιοχών αρμοδιότητας Διεύθυνσης Δασών Δωδεκανήσου σύμφωνα με τον ενσωματωμένο πίνακα Δήμων, των περιφερειακών ενοτήτων Ρόδου, Κω, Καλύμνου και Καρπάθου και πρόσκληση για υποβολή αντιρρήσεων κατά του περιεχομένου του» (ΑΔΑ: 6Φ49ΟΡ1Ι-ΘΚΟ), σύμφωνα με την οποία η έκταση που προτείνεται για κήρυξη εμπίπτει εντός περιοχής για την οποία έγινε ανάρτηση του δασικού χάρτη και εμφανίζεται με κωδικούς ΔΔ, ΑΔ και ΔΑ., αποφασίζουμε:

Τη μερική ανάκληση και άρση της υπ' αρ. 3001/6-6-1989 (Δ' 448) απόφασης κήρυξης αναδασωτέας για έκταση συνολικού εμβαδού 30.359,88 τ.μ. βάσει συντεταγμένων που βρίσκεται στη θέση «Λινί», Απολακκιάς, Δήμου και νήσου Ρόδου, Νομού Δωδεκανήσου, διότι από έλεγχο Α/Φ έτους 1960 και 1980 και συγκεκριμένα για το τμήμα 1 με εμβαδόν 3.020,03 τ.μ. και κωδικοποίηση ΑΑ στον δασικό χάρτη, ανακαλείται, διότι αποτελεί μη δασικού χαρακτήρα έκταση, που θα έπρεπε να εξαιρείται από τη δεσμευτική ισχύ της απόφασης κήρυξης αναδασωτέας και για τα τμήματα 2 και 3 με εμβαδόν 109,74 τ.μ. και 27.230,11 τ.μ., αντίστοιχα, και κωδικοποίηση ΔΔ στο δασικό χάρτη, αίρεται, γιατί έχει αποκατασταθεί η δασική μορφή της.

Με την απόφαση αυτή δεν προκαλείται δαπάνη σε βάρος του κρατικού προϋπολογισμού.

Ψηφιακά υπογεγραμμένο από ΙΟΑΝΝΙΣ LENTAKIS

Ανήκει στην αρ. πρωτ. 22395 / 10 - 5 - 2021 Απόφαση του Συντονιστή Α.Δ.Αιγαίου

ΠΙΝΑΚΑΣ ΣΥΝΤΕΤΑΓΜΕΝΩΝ ΚΟΡΥΦΩΝ ΤΜΗΜΑΤΩΝ (ΕΓΣΑ '87)					
ΜΕΡΙΚΗ ΑΝΑΚΛΗΣΗ					
ΤΜΗΜΑ 1 - 3.020,03 τ.μ. (ΑΑ στον Δ.Χ)					
1	X=839012.4552	Y=3997589.4259	22	X=838969.1802	Y=3997592.3756
2	X=839014.2582	Y=3997587.2181	23	X=838969.9751	Y=3997598.1475
3	X=839016.6924	Y=3997587.7473	24	X=838975.1948	Y=3997636.0509
4	X=839020.0790	Y=3997590.1815	25	X=838979.9590	Y=3997640.0194
5	X=839023.4656	Y=3997591.6631	26	X=838984.4696	Y=3997640.5661
6	X=839025.1590	Y=3997591.4515	27	X=838987.4332	Y=3997638.9785
7	X=839026.8524	Y=3997589.0173	28	X=838990.3964	Y=3997637.3911
8	X=839026.9582	Y=3997584.6781	29	X=838993.5714	Y=3997632.5229
9	X=839026.7306	Y=3997577.5191	30	X=838995.4764	Y=3997630.4061
10	X=839027.3233	Y=3997575.5431	31	X=839001.4030	Y=3997627.8661
11	X=838995.9641	Y=3997563.8059	32	X=839008.5998	Y=3997625.9611
12	X=838995.6314	Y=3997564.8873	33	X=839011.3514	Y=3997625.3261
13	X=838993.9382	Y=3997568.4855	34	X=839014.1032	Y=3997623.9503
14	X=838991.2922	Y=3997570.7081	35	X=839016.8548	Y=3997622.5745
15	X=838988.4348	Y=3997571.4489	36	X=839019.6064	Y=3997618.1295
16	X=838984.0956	Y=3997570.6025	37	X=839020.0298	Y=3997614.0021
17	X=838983.4642	Y=3997569.9223	38	X=839020.4530	Y=3997609.8745
18	X=838982.1376	Y=3997565.1519	39	X=839018.3364	Y=3997602.6777
19	X=838982.9314	Y=3997562.6647	40	X=839016.0080	Y=3997596.3279
20	X=838982.9313	Y=3997561.0576	41	X=839013.6798	Y=3997591.6711
21	X=838981.5004	Y=3997561.4543			

ΑΡΣΗ					
ΤΜΗΜΑ 2 - 109,74 τ.μ. (ΔΔ στον Δ.Χ)					
1	X=838993.9382	Y=3997568.4855	7	X=838982.9314	Y=3997562.6647
2	X=838991.2922	Y=3997570.7081	8	X=838982.9313	Y=3997561.0576
3	X=838988.4348	Y=3997571.4489	9	X=838986.2002	Y=3997563.8059
4	X=838984.0956	Y=3997570.6025	10	X=838995.9641	Y=3997560.1515
5	X=838983.4642	Y=3997569.9223	11	X=838995.6314	Y=3997564.8873
6	X=838982.1376	Y=3997565.1519			

ΤΜΗΜΑ 3 - 27.230,11 τ.μ. (ΔΔ στον Δ.Χ)					
1	X=839189.3872	Y=3997656.4626	12	X=839082.6526	Y=3997720.9260
2	X=839273.0292	Y=3997662.0161	13	X=839080.2833	Y=3997689.4268
3	X=839299.9393	Y=3997706.8526	14	X=839041.8362	Y=3997691.5619
4	X=839375.7033	Y=3997731.7558	15	X=838979.9590	Y=3997640.0194
5	X=839378.4557	Y=3997743.6733	16	X=838984.4696	Y=3997640.5661
6	X=839352.5004	Y=3997750.3599	17	X=838987.4332	Y=3997638.9785
7	X=839315.7753	Y=3997770.9592	18	X=838990.3964	Y=3997637.3911
8	X=839258.5132	Y=3997749.5619	19	X=838993.5714	Y=3997632.5229
9	X=839183.7979	Y=3997700.0635	20	X=838995.4764	Y=3997630.4061
10	X=839137.2388	Y=3997703.8081	21	X=839001.4030	Y=3997627.8661
11	X=839134.8307	Y=3997729.7524	22	X=839008.5998	Y=3997625.9611

23	X=839011.3514	Y=3997625.3261	34	X=839016.6924	Y=3997587.7473
24	X=839014.1032	Y=3997623.9503	35	X=839020.0790	Y=3997590.1815
25	X=839016.8548	Y=3997622.5745	36	X=839023.4656	Y=3997591.6631
26	X=839019.6064	Y=3997618.1295	37	X=839025.1590	Y=3997591.4515
27	X=839020.0298	Y=3997614.0021	38	X=839026.8524	Y=3997589.0173
28	X=839020.4530	Y=3997609.8745	39	X=839026.9582	Y=3997584.6781
29	X=839018.3364	Y=3997602.6777	40	X=839026.7306	Y=3997577.5191
30	X=839016.0080	Y=3997596.3279	41	X=839027.3233	Y=3997575.5431
31	X=839013.6798	Y=3997591.6711	42	X=839120.5207	Y=3997610.4252
32	X=839012.4552	Y=3997589.4259	43	X=839118.4830	Y=3997637.7646
33	X=839014.2582	Y=3997587.2181			

Ρόδος 10-3 - 2021
Τμήμα Δασικών Χαρτογραφήσεων

Παπακωνσταντίνου Σπυρίδων
Δασολόγος MSc

ΘΕΩΡΗΘΗΚΕ
Ρόδος 28 - 4 - 2021
Η Δ/ντρια Δασών Δωδ/σου

Μπαλατσούκα Αικατερίνη
Δασολόγος MSc

ΕΓΚΡΙΘΗΚΕ
Πειράς 10 - 5 - 2021
Με εντολή Συντονιστή Α. Δ. Αιγαίου
Η Αν. Γενική Δ/ντρια Δασών & Αγροτικών Υποθέσεων

Αλεξιάδου Άρτεμις

Η απόφαση αυτή να δημοσιευθεί στην Εφημερίδα της Κυβερνήσεως.

Ρόδος, 10 Μαΐου 2021

Με εντολή Συντονιστή
Αποκεντρωμένης Διοίκησης
Η Αναπληρώτρια Γενική Διευθύντρια
Δασών και Αγροτικών Υποθέσεων
ΑΡΤΕΜΙΣ ΑΛΕΞΙΑΔΟΥ

Αριθμ. απόφ. 704

(3)

Κήρυξη αναγκαστικής απαλλοτρίωσης συνολικής έκτασης 82.644,36 τ.μ., για την εκτέλεση του έργου με τίτλο: «ΕΘΝΙΚΗ ΟΔΟΣ ΣΑΜΟΣ - ΚΑΡΛΟΒΑΣΙ, ΤΜΗΜΑ ΑΓ. ΚΩΝΣΤΑΝΤΙΝΟΥ, ΕΞΟΔΟΣ ΑΓ. ΚΩΝΣΤΑΝΤΙΝΟΥ - ΠΕΤΑΛΙΔΕΣ (Χ.Θ. 1+883,50 - 5+490,00) & ΓΕΦΥΡΑ ΡΕΜΑΤΟΣ ΣΤΗ ΘΕΣΗ ΠΛΑΤΑΝΑΚΙΑ - ΒΕΛΤΙΩΣΗ ΤΜΗΜΑΤΟΣ ΟΔΟΥ ΠΡΟΣΒΑΣΗΣ (Χ.Θ. 0+0,00 - 0+412,25)».

Η ΟΙΚΟΝΟΜΙΚΗ ΕΠΙΤΡΟΠΗ ΤΗΣ
ΠΕΡΙΦΕΡΕΙΑΣ ΒΟΡΕΙΟΥ ΑΙΓΑΙΟΥ

Έχοντας υπόψη:

1. Τον Κώδικα Αναγκαστικών Απαλλοτριώσεων Ακινήτων (ν. 2882/2001, Α' 17), όπως συμπληρώθηκε ή τροποποιήθηκε με τους ν. 2985/2002, ν. 3175/2005, ν. 4070/2012, ν. 4122/2013, ν. 4146/2013, ν. 4313/2014, ν. 4364/2016 και ν. 4512/2018 και ιδίως τα άρθρα 1 και 3 αυτού.

2. Τις διατάξεις του ν. 2985/2002 «Προσαρμογή του Κώδικα Αναγκαστικών Απαλλοτριώσεων στο Σύνταγμα» (Α' 18).

3. Τις διατάξεις του ν. 2990/2002 «Κύρωση της από 21 Δεκεμβρίου 2001 πράξης Νομοθετικού περιεχομένου - Αρμοδιότητα δικαστηρίων σε υποθέσεις αναγκαστικών απαλλοτριώσεων, φορολογικές και τελωνειακές ρυθμίσεις» (Α' 30).

4. Το π.δ. 84/2019 «Σύσταση και κατάργηση Γενικών Γραμματειών και Ειδικών Γραμματειών/Ενιαίων Διοικητικών Τομέων Υπουργείων» (Α' 123).

5. Τις διατάξεις του ν. 3852/2010 «Νέα Αρχιτεκτονική της Αυτοδιοίκησης και της Αποκεντρωμένης Διοίκησης-Πρόγραμμα Καλλικράτης» (Α' 87) και ειδικότερα του άρθρου 176, όπως τροποποιήθηκε με την παρ. 2 του άρθρου 40 του ν. 4735/2020 (Α' 197) και την παρ. 4Γ του άρθρου 38 του ν. 4795/2021 (Α' 62).

6. Τις διατάξεις του π.δ. 137/2010 «Οργανισμός της Περιφέρειας Βορείου Αιγαίου». (Α' 230).

7. Τις διατάξεις του π.δ. 7/2013 «Όργανα που αποφασίζουν ή γνωμοδοτούν και λοιπές σχετικές ρυθμίσεις σε θέματα έργων, μελετών και υπηρεσιών του ν. 3316/2005 "Ανάθεση και εκτέλεση δημοσίων συμβάσεων εκπόνησης μελετών και παροχής συναφών υπηρεσιών και άλλες διατάξεις" (Α' 42) αρμοδιότητας των Περιφερειών» (Α' 26), καθώς επίσης και την υπ' αρ. 6/17-04-2013 διευκρινιστική εγκύκλιο του Υπουργείου Εσωτερικών.

8. Τις διατάξεις του ν. 4412/2016 «Δημόσιες Συμβάσεις Έργων, Προμηθειών και Υπηρεσιών (προσαρμογή στις Οδηγίες 2014/24/ΕΕ και 2014/25/ΕΕ)» (Α' 147).

9. Τον ν. 3155/1955 «Περί κατασκευής και συντηρήσεως οδών» (Α' 63).

10. Το από 09-08-1955 β.δ. «Περί καθορισμού των Εθνικών οδών κατά τις διατάξεις του ν. 3155/1955» και την υπό στοιχεία Γ2/5871/1963 απόφαση του Υπουργού Δημοσίων Έργων Περί αριθμήσεως Εθνικών Οδών».

11. Την υπό στοιχεία ΔΜΕΟ/Ε/827/1995 απόφαση του Υπουργού Περιβάλλοντος, Χωροταξίας και Δημοσίων Έργων «Κατάταξη του Εθνικού Οδικού Περιφερειών Κρήτης Βορείου και Νοτίου Αιγαίου και Ιονίων Νήσων σε βασικό (Πρωτεύον), Δευτερεύον και Τριτεύον Εθνικό Οδικό Δίκτυο» (Β' 735), σύμφωνα με την οποία η Εθνική Οδός 62 Σάμος - Καρλόβασι κατατάσσεται στο Τριτεύον Εθνικό Οδικό Δίκτυο.

12. Την εισήγηση του Προϊστάμενου της Διεύθυνσης Τεχνικών Έργων ΠΕ Σάμου, συνυπολογίζοντας:

1. Την υπ' αρ. 6/29-03-2021 (Α' 67) Πράξη του Υπουργικού Συμβουλίου (ΠΥΣ), με την οποία το έργο στο οποίο αφορά η παρούσα απαλλοτρίωση, χαρακτηρίστηκε ως έργο γενικότερης σημασίας για την οικονομία της χώρας και εξουσιοδοτήθηκε το αρμόδιο για την κήρυξη των απαλλοτριώσεων όργανο να προβεί στην κήρυξη της απαλλοτριώσεως, υπάγοντας αυτή στη διαδικασία του άρθρου 7 Α του Κώδικα Αναγκαστικών Απαλλοτριώσεων Ακινήτων.

2. Την υπ' αρ. 125001/11-09-2007 έγκριση Περιβαλλοντικών Όρων.

3. Την υπ' αρ. 15252/16-04-2020 ανανέωση της απόφασης Έγκρισης Περιβαλλοντικών Όρων (ΑΕΠΟ).

4. Την υπ' αρ. 266111/30-06-2020 συμπλήρωση - τροποποίηση της υπ' αρ. 15252/16.04.2020 (ΑΔΑ: Ψ55ΣΟ-Ρ11-ΣΑΡ) απόφασης Έγκρισης Περιβαλλοντικών Όρων (ΑΕΠΟ) και παράταση της χρονικής ισχύος της.

5. Τα κτηματολογικά διαγράμματα και τους κτηματολογικούς πίνακες, που συντάχθηκαν από το μελετητικό γραφείο «ΚΥΡΙΑΚΗ Γ. ΠΑΝΤΕΛΑΙΟΥ», στο πλαίσιο της Μελέτης με τίτλο «ΕΘΝΙΚΗ ΟΔΟΣ ΣΑΜΟΣ - ΚΑΡΛΟΒΑΣΙ, ΤΜΗΜΑ ΑΓ. ΚΩΝΣΤΑΝΤΙΝΟΥ, ΕΞΟΔΟΣ ΑΓ. ΚΩΝΣΤΑΝΤΙΝΟΥ - ΠΕΤΑΛΙΔΕΣ (Χ.Θ. 1+883,50 - 5+490,00) & ΓΕΦΥΡΑ ΡΕΜΑΤΟΣ ΣΤΗ ΘΕΣΗ ΠΛΑΤΑΝΑΚΙΑ - ΒΕΛΤΙΩΣΗ ΤΜΗΜΑΤΟΣ ΟΔΟΥ ΠΡΟΣΒΑΣΗΣ (Χ.Θ. 0+0,00 - 0+412,25)» και θεωρήθηκαν από τον Προϊστάμενο ΔΤΕ, Γεώργιο Βασιλείου, στις 28-04- 2011.

6. Την υπ' αρ. οικ.115/3-5-2011 απόφαση της Οικονομικής Επιτροπής της Περιφέρειας Βορείου Αιγαίου με την οποία εγκρίθηκε το Κτηματολόγιο (Κτηματολογικοί πίνακες και Κτηματολογικά διαγράμματα) του έργου «ΕΘΝΙΚΗ ΟΔΟΣ ΣΑΜΟΣ - ΚΑΡΛΟΒΑΣΙ, ΤΜΗΜΑ ΑΓ. ΚΩΝΣΤΑΝΤΙΝΟΥ, ΕΞΟΔΟΣ ΑΓ. ΚΩΝΣΤΑΝΤΙΝΟΥ - ΠΕΤΑΛΙΔΕΣ (Χ.Θ. 1+883,50 - 5+490,00) & ΓΕΦΥΡΑ ΡΕΜΑΤΟΣ ΣΤΗ ΘΕΣΗ ΠΛΑΤΑΝΑΚΙΑ - ΒΕΛΤΙΩΣΗ ΤΜΗΜΑΤΟΣ ΟΔΟΥ ΠΡΟΣΒΑΣΗΣ (Χ.Θ. 0+0,00 - 0+412,25)».

7. Την υπ' αρ. οικ. 874/15-4-2020 απόφαση του Περιφερειάρχη Βορείου Αιγαίου, για την Ένταξη της Πράξης με τίτλο «ΕΘΝΙΚΗ ΟΔΟΣ ΣΑΜΟΣ - ΚΑΡΛΟΒΑΣΙ, ΤΜΗΜΑ ΑΓ. ΚΩΝΣΤΑΝΤΙΝΟΥ, ΕΞΟΔΟΣ ΑΓ. ΚΩΝΣΤΑΝΤΙΝΟΥ - ΠΕ-

ΤΑΛΙΔΕΣ (Χ.Θ.1+883,50 - 5+490,00) & ΓΕΦΥΡΑ ΡΕΜΑΤΟΣ ΣΤΗ ΘΕΣΗ ΠΛΑΤΑΝΑΚΙΑ - ΒΕΛΤΙΩΣΗ ΤΜΗΜΑΤΟΣ ΟΔΟΥ ΠΡΟΣΒΑΣΗΣ» με Κωδικό ΟΠΣ 5054020 στο Επιχειρησιακό Πρόγραμμα «Βόρειο Αιγαίο 2014-2020», συνολικού προϋπολογισμού € 13.920.000,00 (με ΦΠΑ 17%). Η πράξη συγχρηματοδοτείται από το Ευρωπαϊκό Ταμείο Περιφερειακής Ανάπτυξης (ΕΤΠΑ).

8. Ότι τηρήθηκαν οι προβλεπόμενες προϋποθέσεις, ειδικότερα των παρ. 3, 4 και 5 του άρθρου 3 του ν. 2882/2001, όπως τροποποιήθηκε με την παρ. 3 του άρθρου 124 του ν. 4070/2012, ήτοι:

- Γνωμοδότηση της Διεύθυνσης Αγροτικής Οικονομίας και Κτηνιατρικής της Περιφερειακής Ενότητας Σάμου, υπ' αρ. 390/08-03-2021.

- Γνωμοδότηση της Διεύθυνσης Δασών Σάμου, υπ' αρ. 26933/4-06-2021.

- Το από 25/06/2021 Αποδεικτικό Ανάρτησης του Δήμου Ανατολικής Σάμου της υπ' αρ. 36464/1624/23-06-2021 Ανακοίνωσης-Πρόσκλησης.

- Δημοσίευση της Ανακοίνωσης - Πρόσκλησης στην εφημερίδα «ΣΑΜΙΑΚΟΝ ΒΗΜΑ» που εκδόθηκε στη Σάμο στις 03-07-2021, φύλλο 4283, ώστε να λάβουν γνώση οι θιγόμενοι ιδιοκτήτες.

Και επειδή:

1. Το προτεινόμενο έργο τοποθετείται στον Δήμο Ανατολικής Σάμου (άρθρο 154 του ν. 4600/2019, Α' 43) της Περιφέρειας Βορείου Αιγαίου, σύμφωνα με το Πρόγραμμα Καλλικράτης και συγκεκριμένα στη Δημοτική Ενότητα Βαθέος και αποτελεί τμήμα του Εθνικού δικτύου της Νήσου Σάμου.

Το προτεινόμενο έργο αφορά στο σύνολο των οδικών έργων βελτίωσης της Εθνικής Οδού Σάμου - Καρλόβασι για το υποτμήμα από ΕΞΟΔΟΣ "ΑΓ. ΚΩΝΣΤΑΝΤΙΝΟΥ" μέχρι "ΠΕΤΑΛΙΔΕΣ" (Χ.Θ. 1+883,50- 5+490,00). Η αρχή της μελέτης (χ.θ.1+883,50) βρίσκεται στα Δυτικά όρια του Αγ. Κωνσταντίνου και συγκεκριμένα στη διασταύρωση της παραλιακής οδού του Οικισμού με την υφιστάμενη Εθνική Οδό. Το τέλος της μελέτης (χ.θ. 5+490,00) βρίσκεται πριν από τον Οικισμό Πεταλίδες.

Η οδός αποτελεί τμήμα μήκους 3.600μ. περίπου της Εθνικής Οδού που συνδέει τη Σάμο με το Καρλόβασι. Η προαναφερθείσα Ε.Ο., πέραν του ότι εξυπηρετεί τις δύο μεγαλύτερες πόλεις της Νήσου Σάμου, εξυπηρετεί και παραθαλάσσιους οικισμούς που τους θερινούς μήνες έχουν τουρισμό. Συνεπώς, η βελτίωση - αναβάθμιση ενός τμήματος που ανήκει στο Εθνικό Δίκτυο και έχει ιδιαίτερα δυσχερή χάραξη, είναι επιβεβλημένη για λόγους ασφαλείας της κυκλοφορίας, βελτίωσης του επιπέδου εξυπηρέτησης των ντόπιων και των παραθεριστών, αλλά και πρόσθετης ανάπτυξης της άμεσης και ευρύτερης

περιοχής μιας ακριτικής νήσου. Επιπλέον, προβλέπεται η βελτίωση - διαπλάτυνση τμήματος της εθνικής οδού πριν από τον Οικισμό του Αγ. Κωνσταντίνου. Το τμήμα που βελτιώνεται έχει μήκος 412,25 μ., συμπεριλαμβανομένης της αντικατάστασης της γέφυρας στη θέση Πλατανάκια με νέα, με παράλληλη διευθέτηση του ρέματος Πλατανάκια.

2. Προκύπτει ανάγκη για απαλλοτρίωση έκτασης συνολικού εμβαδού 82.644,36 τ.μ.

3. Έχουν τηρηθεί όλα τα προβλεπόμενα από τη νομοθεσία για την κήρυξη της απαλλοτρίωσης και υπάρχουν όλες οι προϋποθέσεις, αποφασίζει:

1. Εγκρίνει την κήρυξη αναγκαστικής απαλλοτρίωσης ακινήτων για λόγους δημόσιας ωφέλειας και ειδικότερα για την κατασκευή του έργου «ΕΘΝΙΚΗ ΟΔΟΣ ΣΑΜΟΣ - ΚΑΡΛΟΒΑΣΙ, ΤΜΗΜΑ ΑΓ. ΚΩΝΣΤΑΝΤΙΝΟΥ, ΕΞΟΔΟΣ ΑΓ. ΚΩΝΣΤΑΝΤΙΝΟΥ - ΠΕΤΑΛΙΔΕΣ (Χ.Θ. 1+883,50 - 5+490,00) & ΓΕΦΥΡΑ ΡΕΜΑΤΟΣ ΣΤΗ ΘΕΣΗ ΠΛΑΤΑΝΑΚΙΑ - ΒΕΛΤΙΩΣΗ ΤΜΗΜΑΤΟΣ ΟΔΟΥ ΠΡΟΣΒΑΣΗΣ (Χ.Θ. 0+0,00 - 0+412,25)», συνολικού εμβαδού 82.644,36 τ.μ., εκ των οποίων 45.510,94 τ.μ. αποτελούν δημόσιες εκτάσεις και 37.133,42 τ.μ. αποτελούν ιδιωτικές εκτάσεις, με τις προαναφερόμενες εκτάσεις να βρίσκονται στα διοικητικά όρια του Δήμου Ανατολικής Σάμου και απεικονίζονται με κλίμακα 1:500 στα εγκεκριμένα με την υπ' αρ. 115/03-05-2011 απόφαση της Οικονομικής Επιτροπής της Περιφέρειας Β. Αιγαίου, Κτηματολογικά Διαγράμματα και Κτηματολογικούς Πίνακες, που θεωρήθηκαν στις 28-04-2011 από τον Βασιλείου Γεώργιο, Προϊστάμενο της Διεύθυνσης Τεχνικών Έργων της Περιφερειακής Ενότητας Σάμου. Στις εκτάσεις προς απαλλοτρίωση προβάλλουν δικαιώματα κυριότητας ως φερόμενοι ιδιοκτήτες οι: 1) ΒΟΥΡΟΣ ΣΤΥΛΙΑΝΟΣ, 2) ΓΕΡΟΧΡΙΣΤΟΔΟΥΛΟΥ ΜΑΡΙΑ 3) ΓΕΡΟΧΑΡΑΛΑΜΠΟΥΣ ΕΥΡΥΠΙΔΗΣ 4) ΑΝΑΓΝΩΣΤΟΥ ΑΝΤΩΝΙΟΣ και λοιποί άλλοι.

Η απαλλοτρίωση θα κηρυχθεί υπέρ της Περιφέρειας Βορείου Αιγαίου.

2. Εξουσιοδοτεί την Αντιπεριφερειάρχη Οικονομικού Πολιτισμού, Αναστασία Αντωνέλη, για κάθε περαιτέρω νόμιμη ενέργεια κατ' αρμοδιότητα.

Η απόφαση αυτή να δημοσιευθεί στην Εφημερίδα της Κυβερνήσεως.

Μυτιλήνη, 23 Αυγούστου 2021

Ο Πρόεδρος κ.α.α.

Η Αντιπρόεδρος

ΑΝΑΣΤΑΣΙΑ ΑΝΤΩΝΕΛΗ