



ΕΦΗΜΕΡΙΔΑ ΤΗΣ ΚΥΒΕΡΝΗΣΕΩΣ ΤΗΣ ΕΛΛΗΝΙΚΗΣ ΔΗΜΟΚΡΑΤΙΑΣ

27 Οκτωβρίου 2021

ΤΕΥΧΟΣ ΤΕΤΑΡΤΟ

Αρ. Φύλλου 753

ΠΕΡΙΕΧΟΜΕΝΑ

ΑΠΟΦΑΣΕΙΣ

1. Επικύρωση της από 18-8-2021 έκθεσης της Επιτροπής του άρθρου 3 του ν. 2971/2001 όπως ισχύει, για τον καθορισμό για πρώτη φορά των οριογραμμών αιγιαλού και παραλίας στη θέση «Λιμένας Διακοφτίου Κυθήρων» στο Μακρονήσι Διακοφτίου, Τ.Δ. Φριλιγκιανικών του Δήμου Κυθήρων της Π.Ε. Νήσων της Περιφέρειας Αττικής.
2. Καθορισμός οριογραμμής παραλίας στην θέση «ΑΜΑΡΑΝΤΑΤΟ ΛΕΙΨΟΠΥΡΓΟΥ Τ.Κ. ΜΑΡΑΝΤΟΧΩΡΙΟΥ Δ. ΛΕΥΚΑΔΑΣ Ν. Λευκάδας».
3. Κήρυξη ως αναδασωτέας, δημοσίου δάσους (δάσος χαλ. Πεύκης και αειφύλλων - πλατυφύλλων) εμβαδού 810,30 τ.μ. στην θέση «ΓΗΠΕΔΟ» Τ.Κ. Λαυτζίου, Δήμου της Π.Ε. Ηλείας, λόγω εκχέρσωσης.

ΑΠΟΦΑΣΕΙΣ

Αριθμ. 114345

(1)

Επικύρωση της από 18-8-2021 έκθεσης της Επιτροπής του άρθρου 3 του ν. 2971/2001 όπως ισχύει, για τον καθορισμό για πρώτη φορά των οριογραμμών αιγιαλού και παραλίας στη θέση «Λιμένας Διακοφτίου Κυθήρων» στο Μακρονήσι Διακοφτίου, Τ.Δ. Φριλιγκιανικών του Δήμου Κυθήρων της Π.Ε. Νήσων της Περιφέρειας Αττικής.

Ο ΣΥΝΤΟΝΙΣΤΗΣ ΑΠΟΚΕΝΤΡΩΜΕΝΗΣ
ΔΙΟΙΚΗΣΗΣ ΑΤΤΙΚΗΣ

Έχοντας υπόψη:

1. Τα άρθρα 6, 280 και 283 παρ. 4 του ν. 3852/2010 «Νέα Αρχιτεκτονική της Αυτοδιοίκησης και της Αποκεντρωμένης Διοίκησης - Πρόγραμμα Καλλικράτης» (Α' 87), σε συνδυασμό με τις διατάξεις του ν. 2503/1997 «Διοίκηση, οργάνωση, στελέχωση της Περιφέρειας, ρύθμιση θεμάτων για την Τοπική Αυτοδιοίκηση και άλλες διατάξεις» (Α' 107).

2. Το π.δ. 135/2010 «Οργανισμός της Αποκεντρωμένης Διοίκησης Αττικής» (Α' 228), όπως τροποποιήθηκε με τον ν. 4147/2013 (Α' 98) και τον ν. 4446/2016 (Α' 240).

3. Τα άρθρα 28 και 28Α του ν. 4325/2015 «Εκδημοκρατισμός της Διοίκησης - Καταπολέμηση Γραφειοκρατίας και Ηλεκτρονική Διακυβέρνηση. Αποκατάσταση αδικιών και άλλες διατάξεις» (Α' 47), όπως το τελευταίο συμπληρώθηκε με το άρθρο 24 του ν. 4368/2016 «Μέτρα για την επιτάχυνση του κυβερνητικού έργου και άλλες διατάξεις» (Α' 21).

4. Την υπ' αρ. 15869/15-5-2017 απόφαση του Υπουργού Εσωτερικών, με την οποία ο Σπυρίδων Κοκκινάκης διορίστηκε στη θέση του Συντονιστή της Αποκεντρωμένης Διοίκησης Αττικής (Υ.Ο.Δ.Δ. 250).

5. Την παρ. 21 του άρθρου 46 του ν. 3220/2004 «Μέτρα αναπτυξιακής και κοινωνικής πολιτικής - αντικειμενικοποίηση του φορολογικού ελέγχου και άλλες διατάξεις» (Α' 15), στις οποίες προβλέπεται ότι από 10-4-2004 αρμοδιότητες του Υπουργού Οικονομίας και Οικονομικών, οι οποίες ανήκαν ή είχαν μεταβιβασθεί στους Νομάρχες, μέχρι την έναρξη λειτουργίας των Νομαρχιακών Αυτοδιοικήσεων και αφορούν θέματα Υπηρεσιών του Υπουργείου Οικονομίας και Οικονομικών, που εξαιρέθηκαν από την κατάργηση με τις διατάξεις της παρ. 2 του άρθρου 39 του ν. 2218/1994, περιέρχονται στον Γενικό Γραμματέα της Περιφέρειας, εκτός των θεμάτων των Υ.Δ.Ε.».

6. Την υπό στοιχεία 1063649/790/Α0006/3-8-2004 απόφαση του Υπουργού Οικονομίας και Οικονομικών «Καταγραφή - διοικητική κωδικοποίηση των αρμοδιοτήτων σε θέματα Υπηρεσιών του Υπουργείου Οικονομίας και Οικονομικών, που περιέρχονται στους Γενικούς Γραμματείς Περιφερειών, κατά τις διατάξεις της παρ. 21 του άρθρου 46 του ν. 3220/2004».

7. Το υπό στοιχεία Δ6Α 1022671 ΕΞ 2011/10-2-2011 έγγραφο του Υπουργείου Οικονομικών - Διεύθυνση Οργάνωσης, σύμφωνα με το οποίο οι αρμοδιότητες του Υπουργού Οικονομικών που περιήλθαν στους Γενικούς Γραμματείς των Περιφερειών (ν. 2503/1997, Α' 107), σύμφωνα με τις διατάξεις της παρ. 21 του άρθρου 46 του ν. 3220/2004 (Α' 15) και καταγράφονται στην υπό στοιχεία 1063649/790/Α0006/3-8-2004 απόφαση του Υπουργού Οικονομίας και Οικονομικών, ασκούνται από 1-1-2011 από τον Γενικό Γραμματέα της Αποκεντρωμένης Διοίκησης (άρθρο 280 του ν. 3852/2010).

8. Τα άρθρα 71 - 78 και 98 - 101 του π.δ. 142/2017 «Οργανισμός Υπουργείου Οικονομικών» (Α' 181).

9. Την υπ' αρ. 2/7166/0004/29-1-2018 απόφαση του Υπουργού Οικονομικών με θέμα: «Ανασυγκρότηση συλλογικών οργάνων του Υπουργείου Οικονομικών,

στα οποία μετέχουν Προϊστάμενοι ή/και υπάλληλοι των Υπηρεσιών της Γενικής Γραμματείας Δημόσιας Περιουσίας» (Β' 375).

10. Το άρθρο 1 του π.δ. 84/2019 «Σύσταση και κατάργηση Γενικών Γραμματειών και Ειδικών Γραμματειών/Ενιαίων Διοικητικών Τομέων Υπουργείων» σύμφωνα με το οποίο συνιστάται στο Υπουργείο Οικονομικών Γενική Γραμματεία Φορολογικής Πολιτικής και Δημόσιας Περιουσίας (Α' 123).

11. Τα άρθρα 1 - 7 και 9 του ν. 2971/2001 «Αιγιαλός, παραλία και άλλες διατάξεις» (Α' 285).

12. Την υπό στοιχεία 108953π.ε./8205 π.ε./Β0010/2005 κοινή απόφαση των Υπουργών Οικονομίας και Οικονομικών - Περιβάλλοντος, Χωροταξίας και Δημοσίων Έργων περί «Στοιχείων καθορισμού αιγιαλού και παραλίας» (Β' 595), εκδοθείσα κατ' εξουσιοδότηση του άρθρου 9 του ν. 2971/2001.

13. Τον Κώδικα Διοικητικής Διαδικασίας (ν. 2690/1999, Α' 45).

14. Τον ν. 3469/2006 «Εθνικό Τυπογραφείο, Εφημερίς της Κυβερνήσεως και λοιπές διατάξεις» (Α' 131).

15. Τα άρθρα 76 - 80 και 108 παρ. 5 του ν. 4727/2020 «Ψηφιακή Διακυβέρνηση (Ενσωμάτωση στην Ελληνική Νομοθεσία της Οδηγίας (ΕΕ) 2016/2102 και της Οδηγίας (ΕΕ) 2019/1024) - Ηλεκτρονικές Επικοινωνίες (Ενσωμάτωση στο Ελληνικό Δίκαιο της Οδηγίας (ΕΕ) 2018/1972) και άλλες διατάξεις» (Α' 184).

16. Την υπ' αρ. 13075/1608/18-2-2020 απόφαση του Συντονιστή της Αποκεντρωμένης Διοίκησης Αττικής, με την οποία ορίστηκαν τα μέλη της Επιτροπής καθορισμού αιγιαλού και παραλίας σύμφωνα με τις διατάξεις του άρθρου 3 παρ. 1 και 2 του ν. 2971/2001, για τις περιφερειακές ενότητες χωρικής αρμοδιότητας της Κτηματικής Υπηρεσίας Πειραιά-Νήσων και Δυτικής Αττικής του Υπουργείου Οικονομικών (Α.Δ.Α.: 6Ρ7ΧΟΡ1Κ-Ζ3Ρ).

17. Την από 10-2-2021 έκθεση της Επιτροπής του άρθρου 3 του ν. 2971/2001 για τον καθορισμό για πρώτη φορά των οριογραμμών αιγιαλού και παραλίας στη θέση «Λιμένας Διακοφτίου Κυθήρων» στο Μακρονήσι Διακοφτίου, Τ.Δ. Φριλιγκιανίκων του Δήμου Κυθήρων της Π.Ε. Νήσων της Περιφέρειας Αττικής.

18. Το εξαρτημένο από το κρατικό δίκτυο (ΕΓΣΑ' 87) τοπογραφικό διάγραμμα, με αριθμό σχεδίου Τ31, κλίμακας 1:1000 με υπόβαθρο ορθοφωτοχάρτες της ΕΚΧΑ Α.Ε., ετών 2007-2009 και 1945, το οποίο συντάχθηκε τον Φεβρουάριο του 2021 από την Γαρυφαλλιά Φωτιά, Τοπογράφο Μηχανικό ΤΕ της Κτηματικής Υπηρεσίας Πειραιά, Νήσων και Δυτικής Αττικής και θεωρήθηκε στις 8-2-2021 από τον Προϊστάμενο του Τεχνικού Τμήματος της ίδιας Υπηρεσίας.

19. Το υπό στοιχεία Π 1932/24-3-2021/1-4-2021 έγγραφο του Τμήματος Τοπογραφικού της Διεύθυνσης Υπηρεσίας Δόμησης - ΓΣΠ της Γενικής Διεύθυνσης Τεχνικών Υπηρεσιών του Δήμου Πειραιά καθώς και το θεωρημένο από την ίδια Υπηρεσία ως προς τις ρυμοτομικές και οικοδομικές γραμμές με αριθμό σχεδίου Τ31Α τοπογραφικό διάγραμμα, το οποίο συντάχθηκε τον Φεβρουάριο του 2021 από τον τοπογράφο μηχανικό Κουτρομάνο Λάμπρο, σε κλίμακα 1:1000, με θεώρηση στις 8-2-2021 από τον Προϊστάμενο του Τεχνικού Τμήματος της Κτηματικής Υπηρεσίας Πειραιά, Νήσων και Δυτικής Αττικής.

20. Την υπ' αρ. 60021/24-5-2021 απόφαση του Συντονιστή της Αποκεντρωμένης Διοίκησης Αττικής, με την οποία δεν επικυρώθηκε η ανωτέρω στην παρ. 17 έκθεση και το συνοδευτικό αυτής αναφερόμενο στην παρ. 18 τοπογραφικό διάγραμμα, για τους λόγους που μνημονεύονται στο σκεπτικό της.

21. Την από 18-8-2021 έκθεση της Επιτροπής του άρθρου 3 του ν. 2971/2001 για τον καθορισμό για πρώτη φορά των οριογραμμών αιγιαλού και παραλίας στη θέση «Λιμένας Διακοφτίου Κυθήρων» στο Μακρονήσι Διακοφτίου, Τ.Δ. Φριλιγκιανίκων του Δήμου Κυθήρων της Π.Ε. Νήσων της Περιφέρειας Αττικής, η οποία στο σώμα της κάνει πλήρη αναφορά στα στοιχεία που ορίζει το άρθρο 9 του ν. 2971/2001, και η κατ' εξουσιοδότησης αυτού, υπό στοιχεία 108953π.ε./8205π.ε./Β0010/2005 κοινή υπουργική απόφαση, όπως αυτά διαπιστώθηκαν κατά τη διενεργηθείσα αυτοψία της αρμόδιας Επιτροπής στην υπόψη περιοχή αλλά και στα λοιπά συναφή στοιχεία που αξιολογήθηκαν από αυτή προκειμένου να προβεί στη χάραξη των υπό επικύρωση γραμμών αιγιαλού και παραλίας.

22. Το συνοδευτικό της προαναφερόμενης έκθεσης, τοπογραφικό διάγραμμα εξαρτημένο από το κρατικό δίκτυο (ΕΓΣΑ' 87), με αριθμό σχεδίου Τ32, κλίμακας 1:1000 με υπόβαθρο ορθοφωτοχάρτες της ΕΚΧΑ Α.Ε. ετών 2007-2009 και 1945, το οποίο συντάχθηκε τον Ιούλιο του 2021 από την Γαρυφαλλιά Φωτιά, Τοπογράφο Μηχανικό ΤΕ της Κτηματικής Υπηρεσίας Πειραιά, Νήσων και Δυτικής Αττικής και θεωρήθηκε στις 18-8-2021 από τον Προϊστάμενο του Τεχνικού Τμήματος της ίδιας Υπηρεσίας. Επί του εν λόγω διαγράμματος απεικονίζονται, μεταξύ άλλων, οι υπό επικύρωση οριογραμμές αιγιαλού και παραλίας που καθορίστηκαν από την αρμόδια Επιτροπή καθώς και οι ρυμοτομικές και οικοδομικές γραμμές που τέθηκαν με την υπ' αρ. 20970/70/11-5-1971 απόφαση του Νομάρχη Πειραιά (Δ' 111) «Περί εγκρίσεως νέου ρυμοτομικού σχεδίου οικισμού Διακοφτίου Κοινότητας Φριλιγκιανίκων νήσου Κυθήρων, αποτελούντος γενική αναθεώρηση του διά του από 4-10-1871 β.δ. εγκεκριμένου τοιούτου» και φέρει στο σώμα του την απαιτούμενη θεώρηση από την αρμόδια Υπηρεσία Δόμησης. Η χάραξη της οριογραμμής παραλίας εναρμονίζεται με τα προβλεπόμενα στην παρ. 5 του άρθρου 7 του ν. 2971/2001, η οποία αναφέρει ότι: «Όπου υφίσταται σχέδιο πόλεως, η οριογραμμή παραλίας δεν μπορεί να υπερβεί την εγκεκριμένη γραμμή δόμησης».

23. Το γεγονός ότι το Μακρονήσι Διακοφτίου Κυθήρων: α) δεν εμπίπτει στις περιοχές των οποίων τα υπόβαθρα εξαιρούνται από την ανάρτηση ούτε στις περιοχές στις οποίες αναστέλλεται ο κοινόχρηστος χαρακτήρας του αιγιαλού και της παραλίας, όπως αυτές καθορίστηκαν με το υπό στοιχεία Φ.900/40/827227/Σ.366/19-7-2015 εμπιστευτικό έγγραφο του ΓΕΣ/Διεύθυνση Γεωγραφικού/30 ΤΜ, το οποίο κοινοποιήθηκε στις Υπηρεσίες της Γενικής Γραμματείας Δημόσιας Περιουσίας του Υπουργείου Οικονομικών και β) δεν εμπεριέχεται στις περιοχές για τις οποίες εκδόθηκε η υπ' αρ. οικ. 64185/6750/24-7-2018 (Δ' 360) διαπιστωτική πράξη του Συντονιστή της Αποκεντρωμένης Διοίκησης Αττικής, με την οποία οριστικοποιήθηκε η προκαταρκτική οριογραμμή αιγιαλού (Π.Ο.Α.) για τις περιοχές της Περιφέρειας Αττικής, διότι στο Μα-

κρονήσι Διακοφτίου Κυθήρων δεν χαράχθηκε Π.Ο.Α., γ) δεν διαθέτει προηγούμενη χάραξη αιγιαλού και κατά συνέπεια ο παρών καθορισμός γίνεται για πρώτη φορά.

24. Το γεγονός ότι η κατασκευή των έργων του λιμένα Διακοφτίου ολοκληρώθηκε το έτος 1997 χωρίς να έχει εκδοθεί Προεδρικό Διάταγμα κατά τις διατάξεις άρθρου 9 του α.ν. 2344/940 ή η προβλεπόμενη από τη μετέπειτα ισχύουσα νομοθεσία απόφαση του Υπουργού Οικονομικών.

25. Τα υπό στοιχεία 67125 ΕΞΕ 2021/1-9-2021 και 71080 ΕΞΕ 2021/16-9-2021 έγγραφα του Τμήματος Β' Αιγιαλού και Παραλίας της Κτηματικής Υπηρεσίας Πειραιά, Νήσων και Δυτικής Αττικής, με τα συν/να σε αυτά στοιχεία, για έκδοση σχετικής επικυρωτικής απόφασης.

26. Τα στοιχεία του φακέλου της υπόθεσης, αποφασίζουμε:

Ι. Την επικύρωση της από 18-8-2021 έκθεσης της Επιτροπής του άρθρου 3 του ν. 2971/2001, για τον καθορισμό για πρώτη φορά των οριογραμμών αιγιαλού και παραλίας στη θέση «Λιμένας Διακοφτίου Κυθήρων» στο Μακρονήσι Διακοφτίου, Τ.Δ. Φριλιγκιανίκων του Δήμου Κυθήρων της Π.Ε. Νήσων της Περιφέρειας Αττικής καθώς και του συνοδευτικού αυτής εξαρτημένου από το κρατικό δίκτυο (ΕΓΣΑ'87) τοπογραφικού διαγράμματος, με αριθμό σχεδίου Τ32, κλίμακας 1:1000 με υπόβαθρο ορθοφωτοχάρτες της ΕΚΧΑ Α.Ε. ετών 2007-2009 και 1945, το οποίο συντάχθηκε τον Ιούλιο του 2021 από την Γαρυφαλλιά Φωτιά, Τοπογράφο Μηχανικό ΤΕ της Κτηματικής Υπηρεσίας Πειραιά, Νήσων και Δυτικής Αττικής και θεωρήθηκε στις 18-08-2021 από τον Προϊστάμενο του Τεχνικού Τμήματος της ίδιας Υπηρεσίας.

Επί του ανωτέρω τοπογραφικού διαγράμματος, η Επιτροπή του άρθρου 3 του ν. 2971/2001:

Α. Καθόρισε για πρώτη φορά οριογραμμή αιγιαλού με κόκκινη πολυγωνική γραμμή και κορυφές Α1, Α2, ..., Α11, Α12.

Β. Καθόρισε για πρώτη φορά οριογραμμή παραλίας με κίτρινη πολυγωνική γραμμή και κορυφές Π1, Π2, ..., Π11, Π12 σε απόσταση 30 μέτρων εσώτερον της οριογραμμής του αιγιαλού και σε μερικά σημεία σε μικρότερη απόσταση ώστε να μην υπάρξει υπέρβαση του εγκεκριμένου ρυμοτομικού σχεδίου (Δ' 111/1971), όπως προβλέπεται στην παρ. 5 του άρθρου 7 του ν. 2971/2001. Ο καθορισμός της παραλίας γίνεται προκειμένου να εξασφαλιστεί η επικοινωνία της ξηράς με τη θάλασσα και γενικότατα η προστασία του αιγιαλού, σύμφωνα με την παρ. 2 του άρθρου 1 του ν. 2971/2001, όπως αντικαταστάθηκε και ισχύει με την παρ. 1 του άρθρου 23 του ν. 4607/2019.

Γ. Η Επιτροπή διαπίστωσε ότι: α) δεν υπάρχει παλαιός αιγιαλός, β) εντός της ζώνης του αιγιαλού εμπίπτουν ο λιμενοβραχίονας με λιθορριπή προστασίας και τα κριπιδώματα με τις εσώτερον αυτών επιχώσεις, επιστρώσεις σκυροδέματος, κ.λπ., μικροκατασκευές καθώς και τμήμα της οδού προσπέλασης και γ) εντός της ζώνης της παραλίας εμπίπτει το κτίριο εξυπηρέτησης του επιβατικού κοινού του λιμένα, επιστρώσεις κ.λπ., καθώς και τμήμα της οδού προσπέλασης. Τα προαναφερόμενα έργα είναι μη νομίμως υφιστάμενα.

ΙΙ. Οι συντεταγμένες των κορυφών των οριογραμμών αιγιαλού και παραλίας που αναφέρθηκαν στις ως άνω παρ. Α και Β καθορίζονται στο Ελληνικό Γεωδαιτικό

Σύστημα Αναφοράς (ΕΓΣΑ'87) και αναγράφονται στην από 18-8-2021 έκθεση της Επιτροπής του άρθρου 3 του ν. 2971/2001 καθώς και στο με αριθμό σχεδίου Τ32 συνταχθέν τον Ιούλιο του 2021 τοπογραφικό διάγραμμα, τα οποία συνιστούν συνοδευτικά στοιχεία της παρούσας επικυρωτικής πράξης και μετά τη δημοσίευσή της στην Εφημερίδα της Κυβερνήσεως, θα αναρτηθούν στην ιστοσελίδα του Υπουργείου Οικονομικών, με ευθύνη των αρμόδιων υπηρεσιών του, στην ηλεκτρονική διεύθυνση: <https://www1.gsis.gr/gspdp/dhpe/publicgis/faces/homeShore>, σύμφωνα με τις παρ. 3, 4 και 8 του άρθρου 4 σε συνδυασμό με την παρ. 1 του άρθρου 7 του ν. 2971/2001.

Η απόφαση αυτή να δημοσιευθεί στην Εφημερίδα της Κυβερνήσεως.

Αθήνα, 21 Σεπτεμβρίου 2021

Ο Συντονιστής
Αποκεντρωμένης Διοίκησης
ΣΠΥΡΙΔΩΝ ΚΟΚΚΙΝΑΚΗΣ

Αριθμ. 179907

(2)

Καθορισμός οριογραμμής παραλίας στην θέση «ΑΜΑΡΑΝΤΑΤΟ ΛΕΙΨΟΠΥΡΓΟΥ Τ.Κ. ΜΑΡΑΝΤΟΧΩΡΙΟΥ Δ. ΛΕΥΚΑΔΑΣ Ν. Λευκάδας».

Ο ΣΥΝΤΟΝΙΣΤΗΣ
ΑΠΟΚΕΝΤΡΩΜΕΝΗΣ ΔΙΟΙΚΗΣΗΣ
ΠΕΛΟΠΟΝΝΗΣΟΥ,
ΔΥΤΙΚΗΣ ΕΛΛΑΔΑΣ ΚΑΙ ΙΟΝΙΟΥ

Έχοντας υπόψη:

1. Τις διατάξεις του ν. 2503/1997 «Διοίκηση, Οργάνωση, Στελέχωση της Περιφέρειας, ρύθμιση θεμάτων για την Τοπική Αυτοδιοίκηση και άλλες διατάξεις».

2. Το άρθρο 9 του Κώδικα Διοικητικής Διαδικασίας (ν. 2690/1999, Α' 45).

3. Την υπό στοιχεία 1063349/790/Α0006/3-8-2004 απόφαση του Υπουργού Οικονομίας και Οικονομικών, σχετικά με την καταγραφή-διοικητική κωδικοποίηση των αρμοδιοτήτων σε θέματα υπηρεσιών του Υπουργείου Οικονομίας και Οικονομικών που περιέρχονται στους Γενικούς Γραμματείς Περιφερειών, κατά τις διατάξεις της παρ. 21 του άρθρου 46 του ν. 3220/2004.

4. Τις διατάξεις της παρ. 21 του άρθρου 46 του ν. 3220/2004 «Μέτρα αναπτυξιακής και κοινωνικής πολιτικής-αντικειμενικοποίηση του φορολογικού ελέγχου και άλλες διατάξεις» (Α' 15).

5. Τις διατάξεις των άρθρων 6, 238, 280 και 283 παρ. 4 του ν. 3852/2010 «Νέα Αρχιτεκτονική της Αυτοδιοίκησης και της Αποκεντρωμένης Διοίκησης - Πρόγραμμα Καλλικράτης» (Α' 870).

6. Το π.δ. 139/2010 «Οργανισμός της Αποκεντρωμένης Διοίκησης Πελοποννήσου, Δυτικής Ελλάδος και Ιονίου» (Α' 232).

7. Το υπ' αρ. 28 του ν. 4325/2015 «Εκδημοκρατισμός της Διοίκησης- Καταπολέμηση Γραφειοκρατίας και Ηλεκτρονική Διακυβέρνηση. Αποκατάσταση αδικιών και άλλες διατάξεις» (Α' 47).

8. Το άρθρο 24 του ν. 4368/2016 «Μέτρα για την επιτάχυνση του Κυβερνητικού έργου και άλλες διατάξεις» (Α' 21).

9. Το άρθρο 5 του ν. 3469/2006 «Εθνικό Τυπογραφείο, Εφημερίς της Κυβερνήσεως και άλλες διατάξεις» (Α' 131).

10. Την υπ' αρ. 15870/15-5-2017 απόφαση του Υπουργού Εσωτερικών περί διορισμού του Νικόλαου Παπαθεοδώρου του Αγγελάκη ως Συντονιστή της Αποκεντρωμένης Διοίκησης Πελοποννήσου, Δυτικής Ελλάδας και Ιονίου (Υ.Ο.Δ.Δ. 250).

11. Τις διατάξεις των άρθρων 3 και 5 του ν. 2971/2001 «Αιγιαλός, παραλία και άλλες διατάξεις» (Α' 285) όπως αυτός τροποποιήθηκε με τον ν. 4607/2019 (Α' 65).

12. Τις διατάξεις του π.δ. 142/14-11-2107 «Οργανισμός του Υπουργείου Οικονομικών» (Α'181).

13. Την υπό στοιχεία 1089532/8205/Β0010/20-4-2005 (Β' 595) κοινή υπουργική απόφαση των Υπ. Οικονομίας και Οικονομικών και ΠΕ.ΧΩ.ΔΕ. σχετικά με την εφαρμογή των όσων αναφέρονται στην παρ. 1 άρθρου 9 του ν. 2971/2001.

14. Την υπ' αρ. 112290/18-12-2019 αίτηση του Francis Patrick Verbeiren ιδιοκτήτη γεωτεμαχίου στη θέση ΑΜΑΡΑΝΤΑΤΟ ΛΕΙΨΟΠΥΡΓΟΥ Τ.Κ. ΜΑΡΑΝΤΟΧΩΡΙΟΥ Δ. ΛΕΥΚΑΔΑΣ Ν. Λευκάδας, για τον καθορισμό της οριογραμμής παραλίας.

15. Την υπ' αρ. 7127/27-01-2020 αίτηση επίσπευσης του Francis Patrick Verbeiren, για λόγους υγείας.

16. Την υπ' αρ. 21631/11-3-2020 αίτηση του Francis Patrick Verbeiren δια του Αγρονόμου Τοπογράφου Μηχανικού Π.Ε. Καρύδη Παύλου συνοδευόμενη από αιτιολογική έκθεση για τον καθορισμό της ζώνης παραλίας σε απόσταση 10μ. από την οριογραμμή αιγιαλού.

17. Το από Δεκέμβριο του 2019 τοπογραφικό διάγραμμα του Αγρονόμου Τοπογράφου Μηχανικού Π.Ε. Καρύδη Παύλου σε κλίμακα 1/500 με την αποτύπωση της ιδιοκτησίας του αιτούντος του καθορισμού της οριογραμμής παραλίας.

18. Την υπ' αρ. 7382/7377/16-4-2008 απόφαση Γενικού Γραμματέα Περιφέρειας Ιονίων Νήσων που αφορά τον καθορισμό ορίων αιγιαλού και παραλίας στη θέση ΝΥΧΤΕΡΙΔΙΑ Τ.Κ. Μαραντοχωρίου Δ. Λευκάδας, όπως αυτή δημοσιεύτηκε στο (Δ' 216).

19. Την υπ' αρ. 43696/9191/15-7-2011 απόφαση του Γενικού Γραμματέα Αποκεντρωμένης Διοίκησης Πελοποννήσου, Δυτικής Ελλάδας και Ιονίου που αφορά τον καθορισμό οριογραμμών αιγιαλού-παραλίας στην θέση Χερσόνησος - Λειψοπυργός Τ.Κ. Ευγήρου του Δ. Λευκάδας, όπως αυτή δημοσιεύτηκε στο υπ' αρ. (Δ' 276).

20. Την υπ' αρ. 145708/18-7-2018 απόφαση Συντονιστή της Αποκεντρωμένης Διοίκησης Πελοποννήσου, Δυτικής Ελλάδας και Ιονίου για την οριστικοποίηση της προκαταρκτικής οριογραμμής αιγιαλού (Π.Ο.Α.) της Νήσου Λευκάδας, όπως αυτή δημοσιεύτηκε στο υπ' αρ. (Δ' 323).

21. Το υπό στοιχεία Φ900/40/827227/Σ.366/19-7-2015 εμπιστευτικό έγγραφο του Γενικού Επιτελείου Στρατού.

17-Τα υπόβαθρα της ΕΚΧΑ Α.Ε. (έγχρωμοι ορθοφωτοχάρτες ακριβείας φωτοληψίας ετών (2007-2009) που είναι εξαρτημένα από το Ελληνικό Γεωδαιτικό σύστημα (ΕΓΣΑ 87') και έχουν διατεθεί στην Κτηματική Υπηρεσία Λευκάδας.

22. Την από 19-8-2021 Έκθεση της Επιτροπής καθορισμού ορίων αιγιαλού παραλίας του άρθρου 3 του ν. 2971/2001 για τον καθορισμό των οριογραμμών παραλίας στη θέση «ΑΜΑΡΑΝΤΑΤΟ ΛΕΙΨΟΠΥΡΓΟΥ Τ.Κ. ΜΑΡΑΝΤΟΧΩΡΙΟΥ Δ. ΛΕΥΚΑΔΑΣ Ν. Λευκάδας.

23. Το γεγονός ότι η οριογραμμή της παραλίας συνδέεται νότια με την οριογραμμή παραλίας όπως καθορίστηκε με την υπ' αρ. 43696/9191/15-7-2011 απόφαση του Γενικού Γραμματέα Αποκεντρωμένης Διοίκησης Πελοποννήσου, Δυτικής Ελλάδας και Ιονίου στην θέση Χερσόνησος - Λειψοπυργός Τ.Κ. Ευγήρου του Δ. Λευκάδας, όπως αυτή δημοσιεύτηκε στο υπ' αρ. (Δ' 276) σε απόσταση 10μ από την οριογραμμή του αιγιαλού.

24. Το γεγονός ότι η οριογραμμή της παραλίας συνδέεται βόρεια με την οριογραμμή παραλίας όπως καθορίστηκε με την υπ' αρ. 7382/7377/16-4-2008 απόφαση Γενικού Γραμματέα Περιφέρειας Ιονίων Νήσων στη θέση ΝΥΧΤΕΡΙΔΙΑ Τ.Κ. Μαραντοχωρίου, Δ. Λευκάδας όπως αυτή δημοσιεύτηκε στο (Δ' 216) σε απόσταση 10μ από την οριογραμμή του αιγιαλού.

25. Το απόσπασμα ορθοφωτοχάρτη ΕΚΧΑ Α.Ε. σε κλίμακα 1:500 από την ψηφιακή βάση του ΨΥΔΗΠΕΕΚ που συντάχτηκε από τον Σταματέλο Θεοδόσιο Πολιτικό Μηχανικό, υπάλληλο της Κτηματικής Υπηρεσίας τον Αύγουστο 2021 και θεωρήθηκε από την Τζωρτζοπούλου Μαρία Προϊσταμένη της Κτηματικής Υπηρεσίας Λευκάδας.

26. Το υπό στοιχεία 73450ΕΞΕ/24-9-2021 έγγραφο της Κτηματικής Υπηρεσίας Λευκάδας προς την Αποκεντρωμένη Διοίκησης Πελοποννήσου, Δυτικής Ελλάδας και Ιονίου-Διεύθυνση Οικονομικού-τμήμα Δημόσιας Περιουσίας για την έκδοση της σχετικής απόφασης.

27. Το γεγονός ότι δεν προκαλείται δαπάνη σε βάρος του κρατικού προϋπολογισμού με την παρούσα απόφαση.

28. Όλα τα στοιχεία του φακέλου, αποφασίζουμε:

Επικυρώνουμε την από 19-8-2021 Έκθεση της Επιτροπής αιγιαλού και παραλίας του άρθρου 3 του ν. 2971/2001 για τον καθορισμό οριογραμμής παραλίας στην θέση «ΑΜΑΡΑΝΤΑΤΟ ΛΕΙΨΟΠΥΡΓΟΥ Τ.Κ. ΜΑΡΑΝΤΟΧΩΡΙΟΥ Δ. ΛΕΥΚΑΔΑΣ Ν. Λευκάδας καθώς και το έγχρωμο απόσπασμα ορθοφωτοχάρτη σε κλίμακα 1:500, (μία πινακίδα) από την ψηφιακή βάση δεδομένων του ΨΥΔΗΠΕΕΚ που συντάχτηκε από τον Σταματέλο Θεοδόσιο Πολιτικό Μηχανικό τον Αύγουστο 2021, και θεωρήθηκε από την Τζωρτζοπούλου Μαρία Προϊσταμένη της Κτηματικής Υπηρεσίας Λευκάδας ως εξής:

1. Τον καθορισμό της οριογραμμής της παραλίας στη θέση «ΑΜΑΡΑΝΤΑΤΟ ΛΕΙΨΟΠΥΡΓΟΥ Τ.Κ. ΜΑΡΑΝΤΟΧΩΡΙΟΥ Δ. ΛΕΥΚΑΔΑΣ σε απόσταση 10μ. από την καθορισμένη οριογραμμή αιγιαλού (Δ' 323) οριστικοποίηση προκαταρκτικής οριογραμμής (Π.Ο.Α.).

Η Οριογραμμή της παραλίας καθορίζεται με κίτρινη συνεχή πολυγωνική γραμμή με κορυφές από Π1, Π2,... έως Π40, Π41 επί ορθοφωτοχάρτη ΕΚΧΑ Α.Ε. σε κλίμακα 1/500 οι οποίες εξαρτώνται απευθείας από το κρατικό τριγωνομετρικό δίκτυο με συντεταγμένες ΕΓΣΑ 87.

Η Κορυφή Π1 ταυτίζεται με την κορυφή Π1 όπως καθορίστηκε με το (Δ' 216).

Η Κορυφή Π41 ταυτίζεται με την κορυφή Π10 όπως καθορίστηκε με το (Δ' 276).

2. Δεν υφίσταται παλαιός αιγιαλός.

Οι ανωτέρω κορυφές οριογραμμών, παραλίας του καθορισμού αποτυπώνονται στο απόσπασμα ορθοφωτοχάρτη Ε.Κ.Χ. Α.Ε. σε κλίμακα 1:500 το οποίο συνοδεύει την παρούσα έκθεση και αποτελεί αναπόσπαστο τμήμα αυτής.

Η παρούσα, μετά την έκδοση της επικυρωτικής απόφασης της, από τον Συντονιστή της Αποκεντρωμένης Διοίκησης θα αναρτηθεί μαζί με όλα τα στοιχεία του επανακαθορισμού/ καθορισμού στην ιστοσελίδα του Υπουργείου Οικονομικών «<https://www1.gsis.gr/gsprp/dhpe/publicgis/faces/homeShore>».

ΕΚΘΕΣΗ ΕΠΙΤΡΟΠΗΣ ΚΑΘΟΡΙΣΜΟΥ
ΟΡΙΩΝ ΑΙΓΙΑΛΟΥ, ΠΑΡΑΛΙΑΣ
και παλαιού αιγιαλού του άρθρου 3
του ν. 2971/2001

Για τον καθορισμό των ορίων παραλίας στη θέση
«ΑΜΑΡΑΝΤΑΤΟ ΛΕΙΨΟΠΟΥΡΓΟΥ» ΤΗΣ Τ.Κ.
Μαραντοχωρίου του Δήμου Λευκάδας,
Π.Ε. Λευκάδας

Ενδιαφερόμενος: Francis Patrick Verbeiren
Στην Λευκάδα σήμερα την 19/08/2021 οι υπογεγραμμένοι:

1. Τζωρτζοπούλου Μαρία, Τεχνικός ΤΕ, Προϊστάμενη της Κτηματικής Υπηρεσίας Λευκάδας, ως πρόεδρος,
2. Σταματέλος Θεοδόσιος, Πολιτικός Μηχανικός ΠΕ, Υπάλληλος της Κτηματικής Υπηρεσίας Λευκάδας, ως μέλος,

3. Λεονταράκης Παναγιώτης, Υποπλοίαρχος Λ.Σ., Λιμενάρχης α/α Λευκάδας, ως μέλος,

4. Φραγκούλης Επαμεινώνδας, Πολιτικός Μηχανικός ΠΕ, Προϊστάμενος Διεύθυνσης Πολεοδομίας και Περιβάλλοντος α/α του Δήμου Λευκάδας, ως μέλος, ο οποίος αν και προσκλήθηκε εγκαίρως με την υπ' αρ. 03/17-8-2021 πρόσκληση, δεν προσήλθε (απών),

5. Κώστας Ευάγγελος, Πολιτικός Μηχανικός ΠΕ, ως αναπληρωτής του νόμιμου αναπληρωτή Προϊσταμένου του Τμήματος Διεύθυνσης Περιβάλλοντος και Χωρικού Σχεδιασμού Ιονίου, ως μέλος, ο οποίος αν και προσκλήθηκε εγκαίρως με την υπ' αρ. 03/17-8-2021 πρόσκληση, δεν προσήλθε (απών), που αποτελούμε την επιτροπή καθορισμού των ορίων αιγιαλού και παραλίας δυνάμει του άρθρου 3 του ν. 2971/2001, της οποίας η σύνθεση έχει ανασυγκροτηθεί με την υπ' αρ. 21026/5-2-2020 (ΑΔΑ: 6ΠΑΤΟΡ1Φ-ΠΑΖ) απόφαση του συντονιστή της Αποκεντρωμένης Διοίκησης Πελοποννήσου, Δυτικής Ελλάδας και Ιονίου και ισχύει μέχρι σήμερα, συνεδριάσαμε στην Κτηματική Υπηρεσία Λευκάδας στις 19-8-2021.

Η Επιτροπή είχε απαρτία και συνεδρίασε προκειμένου να συζητηθεί ο διοικητικός καθορισμός της οριογραμμής της παραλίας στη θέση «ΑΜΑΡΑΝΤΑΤΟ ΛΕΙΨΟΠΟΥΡΓΟΥ» ΤΗΣ Τ.Κ. Μαραντοχωρίου του Δήμου Λευκάδας, Π.Ε. Λευκάδας.

Αφού λάβαμε υπόψη

1) Την υπ' αρ. 112290/18-12-2019 αίτηση του Francis Patrick Verbeiren ιδιοκτήτη γεωτεμαχίου στη θέση «ΑΜΑΡΑΝΤΑΤΟ ΛΕΙΨΟΠΟΥΡΓΟΥ» της Τ.Κ. Μαραντοχωρίου του Δήμου Λευκάδας, Π.Ε. Λευκάδας, για τον καθορισμό της οριογραμμής παραλίας.

2) Την υπ' αρ. 7127/27-1-2020 αίτηση επίσπευσης του Francis Patrick Verbeiren, για λόγους υγείας.

3) Την υπ' αρ. 21631/11-3-2020 αίτηση του Francis Patrick Verbeiren δια του Αγρονόμου Τοπογράφου Μηχανικού Π.Ε. Καρύδη Παύλου συνοδευόμενη από αιτιολογική έκθεση για τον καθορισμό της ζώνης παραλίας σε απόσταση 10μ από την οριογραμμή αιγιαλού.

λογική έκθεση για τον καθορισμό της ζώνης παραλίας σε απόσταση 10μ από την οριογραμμή αιγιαλού.

4) Το από τον Δεκέμβριο του 2019 τοπογραφικό διάγραμμα του Αγρονόμου Τοπογράφου Μηχανικού Π.Ε. Καρύδη Παύλου σε κλίμακα 1/500 με την αποτύπωση της ιδιοκτησίας του αιτούντος του καθορισμού της οριογραμμής παραλίας.

5) Τα υπόβαθρα της ΕΚΧΑ Α.Ε. (έγχρωμοι ορθοφωτοχάρτες ακριβείας φωτοληψίας ετών 2007-2009), που είναι εξαρτημένα από το Ελληνικό Γεωδαιτικό σύστημα αναφοράς (ΕΓΣΑ 87) και έχουν διατεθεί στην Κτηματική Υπηρεσία Λευκάδας.

6) Την υπ' αρ. 7382/7377/16-4-2008 απόφαση του Γενικού Γραμματέα Περιφέρειας Ιονίων Νήσων που αφορά τον καθορισμό ορίων αιγιαλού και παραλίας στη θέση «Νυχτερίδια» Τ.Κ. Μαραντοχωρίου του Δήμου Λευκάδας, όπως αυτή δημοσιεύθηκε στο υπ' αρ. (Δ' 216).

7) Την υπ' αρ. 43696/9191/15-7-2011 απόφαση του Γενικού Γραμματέα Αποκεντρωμένης Διοίκησης Πελοποννήσου Δυτικής Ελλάδας και Ιονίου που αφορά τον καθορισμό οριογραμμών αιγιαλού-παραλίας στη θέση «Χερσόνησος- Λειψόπυργος» Τ.Κ. Ευγήρου του Δήμου Λευκάδας, όπως αυτή δημοσιεύθηκε στο υπ' αρ. (Δ' 276).

8) Την υπ' αρ. 145708/18-7-2018 απόφαση του Συντονιστή της Αποκεντρωμένης διοίκησης Πελοποννήσου, Δυτ. Ελλάδας και Ιονίου για την οριστικοποίηση της προκαταρκτικής οριογραμμής αιγιαλού (Π.Ο.Α.) της νήσου Λευκάδας, όπως αυτή δημοσιεύθηκε στο υπ' αρ. (Δ' 323).

9) Τον ν. 4607/2019 (Δ' 65) και πιο συγκεκριμένα το ΜΕΡΟΣ ΤΕΤΑΡΤΟ που αφορά την τροποποίηση του ν.2971/2001.

10) Τις λοιπές διατάξεις του ν. 2971/2001 περί αιγιαλού και παραλίας όπως τροποποιήθηκαν, αντικαταστάθηκαν και ισχύουν μέχρι σήμερα.

11) Το υπό στοιχεία Φ900/40/827227/Σ.366/19-7-2015 έγγραφο του Γενικού Επιτελείου Στρατού.

12) Τα στοιχεία καθορισμού αιγιαλού και παραλίας που προβλέπονται από το άρθρο 9 του ν. 2971/2001 καθώς και την υπό στοιχεία 1089532π.ε./8205π.ε./Β0010/20-4-2005 απόφαση των υπουργών Οικονομίας και Οικονομικών - Περιβάλλοντος, Χωροταξίας και Δημοσίων Έργων (Β' 595) και ειδικότερα:

α) Για τη γεωμορφολογία του εδάφους:

αϊ. Η μορφολογία της ακτής συνίσταται από βραχώδη πρανή με μεγάλες κλίσεις και ύψη στέψης της τάξης των 10 έως 15 μέτρων.

α2. Της ακτής συνεχονται εκτάσεις ημιορεινές με έδαφος ημιβραχώδες - γαιώδες.

α3. Το φυσικό όριο της βλάστησης συνίσταται από θαμνώδη φυσική βλάστηση (σχίνα, πουρνάρια), και ελαιόδεντρα.

β) Το γεγονός ότι στην περιοχή δεν εντοπίστηκαν παράκτιοι φυσικοί πόροι, γ) Το γεγονός ότι οι συνήθεις επικρατούντες άνεμοι στην ανωτέρω περιοχή είναι μέτριας έντασης Νότιοι - Νοτιοανατολικοί.

δ) Τη μορφολογία του πυθμένα η οποία συνίσταται από βραχώδη - ημιβραχώδη σύσταση με μέτρια βάθη κοντά στην ακτή.

ε) Τον τομέα ανάπτυξης κυματισμού σε σχέση με το μέτωπο της ακτής, ότι δηλαδή πρόκειται για ακτή με μικρό ανάπτυγμα πελάγους που συμβάλλει στη δημιουργία μικρής έντασης κυματικού πεδίου.

στ) Την μη ύπαρξη νομίμως υφισταμένων παράκτιων τεχνικών έργων στην περιοχή.

ζ) Την μη ύπαρξη εγκεκριμένων χωροταξικών κατευθύνσεων και χρήσεων γης που επηρεάζουν την παράκτια ζώνη.

η) Την μη ύπαρξη καταγεγραμμένων δημοσίων κτημάτων κάθε κατηγορίας που βρίσκονται σε άμεση γειτνίαση με την παράκτια ζώνη, με την επιφύλαξη παντός δικαιώματος του Ελληνικού Δημοσίου που θα προκύψει στο μέλλον.

θ) Την προανάρτηση κτηματολογίου στην εν' λόγω περιοχή.

ι) Το γεγονός ότι η περιοχή βρίσκεται εντός Δικτύου Natura (Εσωτερικό Αρχιπέλαγος Ιονίου με κωδικό GR2220003).

13) Το γεγονός ότι η οριογραμμή της παραλίας συνδέεται βόρεια με την οριογραμμή παραλίας όπως καθορίστηκε με την υπ' αρ. 7382/7377/16-4-2008 απόφαση του Γενικού Γραμματέα Περιφέρειας Ιονίων Νήσων στη θέση «Νυχτερίδια» Τ.Κ. Μαραντοχωρίου του Δήμου Λευκάδας (Δ' 216) σε απόσταση ΙΟμ από την οριογραμμή του αιγιαλού.

14) Το γεγονός ότι η οριογραμμή της παραλίας συνδέεται νότια με την οριογραμμή παραλίας όπως καθορίστηκε με την υπ' αριθμ. 43696/9191/15-07-2011 απόφαση του Γενικού Γραμματέα Αποκεντρωμένης Διοίκησης Πελοποννήσου Δυτικής Ελλάδας και Ιονίου στη θέση «Χερσόνησος - Λειψόπυργος» Τ.Κ. Ευγήρου του Δήμου Λευκάδας (Δ' 2761) σε απόσταση ΙΟμ από την οριογραμμή του αιγιαλού, αποφασίζουμε:

1) τον καθορισμό οριογραμμής παραλίας στη θέση «ΑΜΑΡΑΝΤΑΤΟ ΛΕΙΨΟΠΟΥΡΓΟΥ» της Τ.Κ. Μαραντοχωρίου του Δήμου Λευκάδας, Π.Ε. Λευκάδας, σε απόσταση 10m από την καθορισμένη οριογραμμή αιγιαλού (Δ' 323 - οριστικοποίηση ΠΟΑ). Η οριογραμμή της παραλίας καθορίζεται με κίτρινη συνεχή πολυγωνική γραμμή με κορυφές από Π1, Π2,..... έως Π40, Π41, επί ορθοφωτοχάρτη ΕΚΧΑ Α.Ε. σε κλίμακα 1/500, οι οποίες εξαρτώνται απ' ευθείας από το κρατικό τριγωνομετρικό δίκτυο με συντεταγμένες ΕΓΣΑ '87 και αναγράφονται στον πίνακα που ακολουθεί:

ΣΥΝΤΕΤΑΓΜΕΝΕΣ ΚΟΡΥΦΩΝ ΟΡΙΟΓΡΑΜΜΗΣ ΠΑΡΑΛΙΑΣ		
A/A	X	Y
Π1*	206475,56	4276644,77
Π2	206477,02	4276627,36
Π3	206477,02	4276618,68
Π4	206475,38	4276610,50
Π5	206474,69	4276604,68
Π6	206475,87	4276599,68
Π7	206479,73	4276588,49
Π8	206480,61	4276576,85
Π9	206481,19	4276547,33
Π10	206481,35	4276537,85

Π11	206482,38	4276535,39
Π12	206485,18	4276532,39
Π13	206486,25	4276531,88
Π14	206493,16	4276530,62
Π15	206499,26	4276521,92
Π16	206502,16	4276510,06
Π17	206503,25	4276497,81
Π18	206502,34	4276487,05
Π19	206506,97	4276460,94
Π20	206507,92	4276441,62
Π21	206509,27	4276432,40
Π22	206514,32	4276415,73
Π23	206516,93	4276402,45
Π24	206518,46	4276391,80
Π25	206517,33	4276377,62
Π26	206513,60	4276365,63
Π27	206511,79	4276354,60
Π28	206512,09	4276346,86
Π29	206513,97	4276338,64
Π30	206520,75	4276328,00
Π31	206526,59	4276309,86
Π32	206529,08	4276299,16
Π33	206530,32	4276296,61
Π34	206533,67	4276294,62
Π35	206538,37	4276292,05
Π36	206545,50	4276286,57
Π37	206550,51	4276277,90
Π38	206551,28	4276265,76
Π39	206549,86	4276253,17
Π40	206548,94	4276243,71
Π41**	206544,16	4276233,83

* Η Κορυφή Π1 ταυτίζεται με την κορυφή Π1 όπως καθορίστηκε με το ΦΕΚ 216/Τ.Δ715-05-2008

** Η Κορυφή Π41 ταυτίζεται με την κορυφή Π10 όπως καθορίστηκε με το ΦΕΚ 276/Τ.Δ729-07-2011

2) Ότι δεν υφίσταται παλαιός αιγιαλός.

Οι ανωτέρω κορυφές οριογραμμών παραλίας του καθορισμού αποτυπώνονται σε υπόβαθρο ορθοφωτοχάρτη ΕΚΧΑ Α.Ε. σε κλίμακα 1:500, το οποίο συνοδεύει την παρούσα έκθεση και αποτελεί αναπόσπαστο τμήμα της.

Λευκάδα, 19 Αυγούστου 2021


Η Πρόεδρος

Τα Μέλη

ΜΑΡΙΑ ΤΖΩΡΤΖΟΠΟΥΛΟΥ

ΘΕΟΔΟΣΙΟΣ ΣΤΑΜΑΤΕΛΟΣ
ΠΑΝΑΓΙΩΤΗΣ ΛΕΟΝΤΑΡΑΚΗΣ

ΕΘΝΙΚΟ ΤΥΠΟΓΡΑΦΕΙΟ
Για τεχνικούς λόγους στο σχεδιάγραμμα,
από το ηλεκτρονικό αρχείο, έγινε
σμίκρυνση κατά ποσοστό **39%**

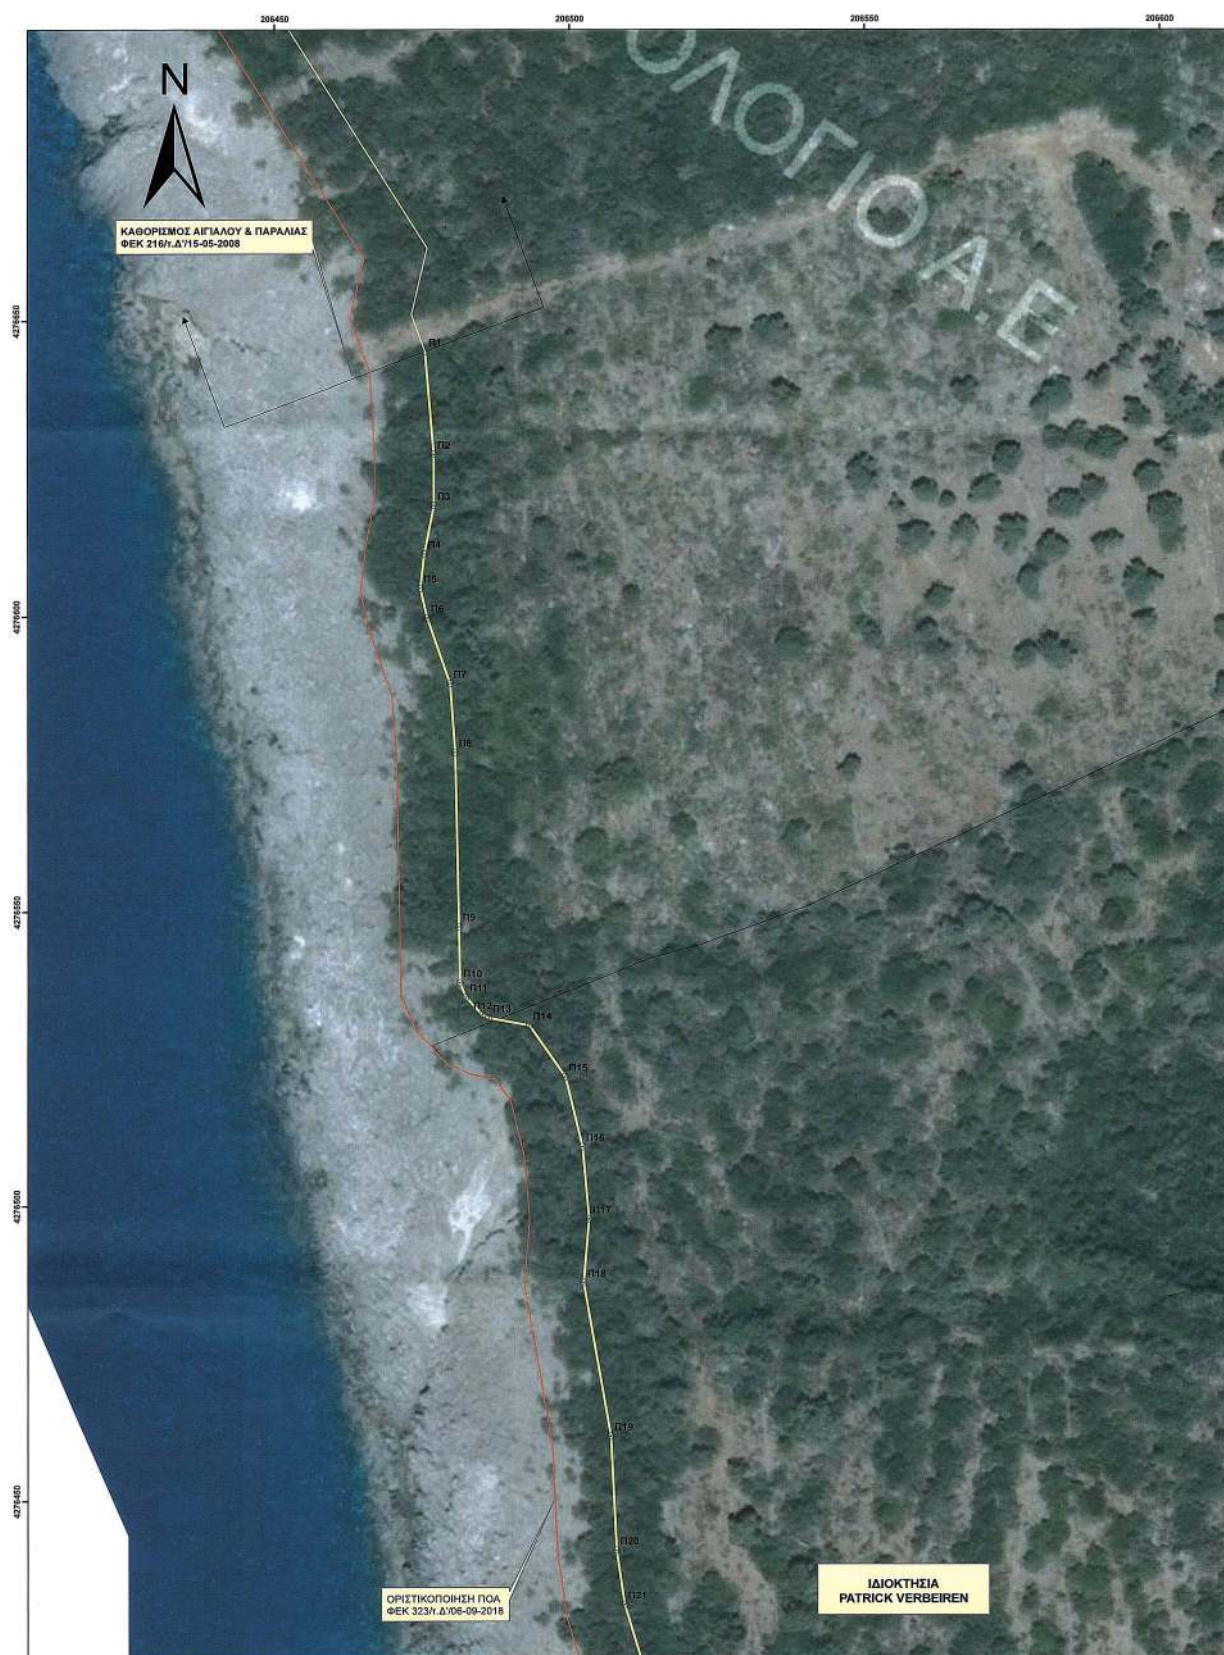



**ΑΠΟΣΠΑΣΜΑ ΟΡΘΟΦΩΤΟΧΑΡΤΗ ΕΚΧΑ Α.Ε.
ΣΕ ΚΛΙΜΑΚΑ 1/50.000**



**ΣΥΝΤΕΤΑΓΜΕΝΕΣ ΚΟΡΥΦΩΝ
ΟΡΙΟΓΡΑΜΜΗΣ ΠΑΡΑΛΙΑΣ**

Α/Α	Χ	Υ
Π1*	206475,56	4276644,77
Π2	206477,02	4276627,36
Π3	206477,02	4276618,68
Π4	206475,38	4276610,5
Π5	206474,69	4276604,68
Π6	206475,87	4276599,68
Π7	206479,73	4276588,49
Π8	206480,61	4276576,85
Π9	206481,19	4276547,33
Π10	206481,35	4276537,85
Π11	206482,38	4276535,39
Π12	206485,18	4276532,39
Π13	206486,25	4276531,88
Π14	206493,16	4276530,62
Π15	206499,26	4276521,92
Π16	206502,16	4276510,06
Π17	206503,25	4276497,81
Π18	206502,34	4276487,05
Π19	206506,97	4276460,94
Π20	206507,92	4276441,62
Π21	206509,27	4276432,4
Π22	206514,32	4276415,73
Π23	206516,93	4276402,45
Π24	206518,46	4276391,8
Π25	206517,33	4276377,62
Π26	206513,6	4276365,63
Π27	206511,79	4276354,6
Π28	206512,09	4276346,86
Π29	206513,97	4276338,64
Π30	206520,75	4276328
Π31	206526,59	4276309,86
Π32	206529,08	4276299,16
Π33	206530,32	4276296,61
Π34	206533,67	4276294,62
Π35	206538,37	4276292,05
Π36	206545,5	4276286,57
Π37	206550,51	4276277,9





Π28	206512,09	4276346,86
Π29	206513,97	4276338,64
Π30	206520,75	4276328
Π31	206526,59	4276309,86
Π32	206529,08	4276299,16
Π33	206530,32	4276296,61
Π34	206533,67	4276294,62
Π35	206538,37	4276292,05
Π36	206545,5	4276286,57
Π37	206550,51	4276277,9
Π38	206551,28	4276265,76
Π39	206549,86	4276253,17
Π40	206548,94	4276243,71
Π41**	206544,16	4276233,83

** Η Κορυφή Π1 ταυτίζεται με την κορυφή Π1 όπως καθορίστηκε με το ΦΕΚ 216/τ.Δ/15-05-2008

** Η Κορυφή Π41 ταυτίζεται με την κορυφή Π10 όπως καθορίστηκε με το ΦΕΚ 276/τ.Δ/29-07-2011

Ο ΣΥΝΤΑΚΤΗΣ

Stamatelos
ΣΤΑΜΑΤΕΛΟΣ ΘΕΟΔΟΣΙΟΣ
ΠΟΛΙΤΙΚΟΣ ΜΗΧΑΝΙΚΟΣ Π.Ε./Α'

ΥΠΟΜΝΗΜΑ

- ΟΡΙΟΓΡΑΜΜΗ ΠΑΡΑΛΙΑΣ
- ΚΑΘΟΡΙΣΜΕΝΕΣ ΟΡΙΟΓΡΑΜΜΕΣ ΠΑΡΑΛΙΑΣ
- ΚΑΘΟΡΙΣΜΕΝΕΣ ΟΡΙΟΓΡΑΜΜΕΣ ΑΙΓΙΑΛΟΥ
- ΙΔΙΟΚΤΗΣΙΑ VERBEIREN

ΥΠΟΜΝΗΜΑ ΕΠΙΤΡΟΠΗΣ ΚΑΘΟΡΙΣΜΟΥ ΑΙΓΙΑΛΟΥ

Το παρόν τοπογραφικό διάγραμμα συνοδεύει την από 19-08-2021 έκθεση των ορίων Αιγιαλού και Παραλίας. Οι κορυφές των οριογραμμών δίνονται στο Ελληνικό Γεωδαιτικό Σύστημα αναφοράς ΕΓΣΑ '87.

Οριογραμμή Παραλίας: Π1, Π2, Π3,.....,Π40, Π41

Η πρόεδρος της επιτροπής

Stamatelos
Τζαμτζούλα Μαρία
Τεχνικός Τ.Ε.Α
Πρόεδρος Επιτροπής
Υπερτίμης Αιγιαλός

Τα μέλη της επιτροπής

Stamatelos
Σταματέλος Θεόδωρος
Πολιτικός Μηχανικός Π.Ε.
Υπερτίμης της Κοινοτικής
Υπερτίμης Αιγιαλός

Stamatelos
2. Αθανάσιος Παπαθεοδώρου
Υπερτίμης Α.Σ.
Αιγιαλός



ΕΛΛΗΝΙΚΗ ΔΗΜΟΚΡΑΤΙΑ
ΥΠΟΥΡΓΕΙΟ ΟΙΚΟΝΟΜΙΚΩΝ- ΓΕΝΙΚΗ ΓΡΑΜ. ΔΗΜ. ΠΕΡΙΟΥΣΙΑΣ
ΓΕΝ. Δ/ΝΣΗ ΔΗΜ. ΠΕΡΙΟΥΣΙΑΣ & ΚΟΙΝΩΦΕΛΩΝ ΠΕΡΙΟΥΣΙΩΝ
ΚΤΗΜΑΤΙΚΗ ΥΠΗΡΕΣΙΑ ΛΕΥΚΑΔΑΣ

ΘΕΜΑ ΣΧΕΔΙΟΥ:

ΚΑΘΟΡΙΣΜΟΣ ΟΡΙΟΓΡΑΜΜΗΣ ΠΑΡΑΛΙΑΣ ΣΤΗΝ ΘΕΣΗ "ΑΜΑΡΑΝΤΑΤΟ ΛΕΙΦΟΠΥΡΓΟΥ" ΤΗΣ Τ.Κ. ΜΑΡΑΝΤΟΧΩΡΙΟΥ ΤΟΥ ΔΗΜΟΥ ΛΕΥΚΑΔΑΣ, Ν. ΛΕΥΚΑΔΑΣ ΣΕ ΔΙΟΣΠΑΣΜΑ ΟΡΘΟΦΩΤΟΧΑΡΤΗ ΕΚΧΑ.Α.Ε

ΗΜΕΡΟΜΗΝΙΑ: ΑΥΓΟΥΣΤΟΣ 2021	ΚΑΙΜΑΚΑ ΣΧΕΔΙΟΥ: 1/500
ΘΕΩΡΗΘΗΚΕ	Ο ΣΥΝΤΑΚΤΗΣ
Η ΠΡΟΣΤΑΜΕΝΗ ΤΗΣ ΚΤΗΜΑΤΙΚΗΣ ΥΠΗΡΕΣΙΑΣ ΛΕΥΚΑΔΑΣ	
<i>Stamatelos</i> ΤΖΑΤΖΟΠΟΥΛΟΥ ΜΑΡΙΑ ΤΕΧΝΙΚΟΣ Τ.Ε.Α	<i>Stamatelos</i> ΣΤΑΜΑΤΕΛΟΣ ΘΕΟΔΟΣΙΟΣ ΠΟΛΙΤΙΚΟΣ ΜΗΧΑΝΙΚΟΣ

Η παρούσα, με την Έκθεση της Επιτροπής καθορισμού οριογραμμής παραλίας και το απόσπασμα ορθοφωτοχάρτη να δημοσιευθούν στην Εφημερίδα της Κυβερνήσεως.

Πάτρα, 8 Οκτωβρίου 2021

Ο Συντονιστής Αποκεντρωμένης Διοίκησης

ΝΙΚΟΛΑΟΣ ΠΑΠΑΘΕΟΔΩΡΟΥ

Αριθμ. 170909

(3)

Κήρυξη ως αναδασωτέας δημοσίου δάσους (δάσος χαλ. Πεύκης και αιφυλλων-πλατυφύλλων) εμβαδού 810,30 τ.μ. στην θέση «ΓΗΠΕΔΟ» Τ.Κ. Λαντζοίου, Δήμου της Π.Ε. Ηλείας, λόγω εκχέρσωσης.

Ο ΣΥΝΤΟΝΙΣΤΗΣ
ΑΠΟΚΕΝΤΡΩΜΕΝΗΣ ΔΙΟΙΚΗΣΗΣ
ΠΕΛΟΠΟΝΝΗΣΟΥ,
ΔΥΙΚΗΣ ΕΛΛΑΔΑΣ ΚΑΙ ΙΟΝΙΟΥ

Έχοντας υπόψη:

1. Την παρ 3 του άρθρου 117 και την παρ.1 και του άρθρου 24 του Συντάγματος της χώρας.

2. Του άρθρου 6 του ν. 3200/1955 «Περί Διοικητικής Αποκέντρωσης» όπως τροποποιήθηκε και ισχύει.

3. Του άρθρου του ν. 2503/1997 «Περί διοικητικής αποκεντρώσεως».

4. Τον ν. 3852/2010 "Νέα Αρχιτεκτονική της Αυτοδιοίκησης και της Αποκεντρωμένης Διοίκησης" «Πρόγραμμα Καλλικράτης» (Α' 87).

5. Το π.δ. με αριθμό 139/23-12-2010 «Οργανισμός της Αποκεντρωμένης Διοίκησης Πελοποννήσου, Δυτικής Ελλάδας και Ιονίου».

6. Την παρ. 1 του άρθρου 47 του ν. 3900/2010 «Εξορθολογισμός διαδικασιών και επιτάχυνση της διοικητικής δίκης και άλλες διατάξεις» (Α' 303).

7. Την παρ. 1 και 3 του άρθρου 41 του ν. 998/1979 "περί προστασίας των Δασών κ.λπ." και ειδικότερα την παρ. 1 του άρθρου 38 όπως αντικαταστάθηκε με την παρ. 1 του άρθρου 35 του ν. 4280/2014 (Α' 159).

8. Τον ν. 3208/2003 «Προστασία δασικών οικοσυστημάτων, κατάρτιση δασολογίου, ρύθμιση εμπραγμάτων δικαιωμάτων επί δασών και δασικών εν γένει εκτάσεων και άλλες διατάξεις» και ειδικότερα την παρ. 9 του άρθρου 21 αυτού.

9. Τις διατάξεις του άρθρου 36 του ν. 3698/2008 «Ρυθμίσεις θεμάτων κτηνοτροφίας και άλλες διατάξεις» (Α' 198) και την υπ' αρ. 97870/2248/7-5-2009 εγκύκλιο δι-αταγή του ΥΑΑΤ σχετικά με την εφαρμογή του άρθρου 36 του ν. 3698/2008.

10. Τις διατάξεις του ν.3861/2010 «Ενίσχυση της διαφάνειας με την υποχρεωτική ανάρτηση νόμων και πράξεων των κυβερνητικών και αυτοδιοικητικών οργάνων στο διαδίκτυο «Πρόγραμμα Διαύγεια» και άλλες διατάξεις (Α' 112),

11. Τις: α) 160417/1180/8-7-1980 β) 182447/3049/24-9-1980 γ) 141823/24-2-1983 και δ) 179171/3-9-1985 Διαταγές του Υπουργείου Γεωργίας σχετικές με την κήρυξη εκτάσεων ως αναδασωτέων.

12. Την υπ' αρ. 216056/1746/13-10-2011, εγκύκλιο του ΥΠΕΚΑ.

13. Τα άρθρα 28 και 28Α του ν. 4325/2015 «Εκδημοκρατισμός της Διοίκησης - Καταπολέμηση Γραφειοκρατίας και Ηλεκτρονική Διακυβέρνηση. Αποκατάσταση αδικιών και άλλες διατάξεις» (Α' 47).

14. Την υπ' αρ. 15870/15-5-2017 απόφαση του Υπουργού Εσωτερικών περί διορισμού του Νικολάου Παπαθεοδώρου του Αγγελάκη ως Συντονιστή της Αποκεντρω-

μένης Διοίκησης Πελοποννήσου, Δυτικής Ελλάδας και Ιονίου (Υ.Ο.Δ.Δ. 250).

15. Το υπό στοιχεία Γ39682/28-4-2015 έγγραφο του Εθνικού Τυπογραφείου για "Υποχρεωτική (από 1-7-2015) αποστολή εγγράφων για δημοσίευση στο Φύλλο της Εφημερίδας της Κυβέρνησης με χρήση τεχνολογιών πληροφορικής και επικοινωνιών και προηγμένης ηλεκτρονικής υπογραφής".

16. Την υπ' αρ. 141139/22-8-2021 πρόταση του Δασαρχείου Πύργου που αναφέρεται στο θέμα: Κήρυξη ως αναδασωτέα, δημοσίου δάσους (δάσος χαλ. Πεύκης και αιφυλλων-πλατυφύλλων) εμβαδού 810,30 τ.μ. στην θέση «ΓΗΠΕΔΟ» Τ.Κ. Λαντζοίου, Δήμου Πύργου της Π.Ε. Ηλείας, λόγω εκχέρσωσης. Η έκταση εκχερσώθηκε από το έτος 1996 και μέχρι πριν το έτος 2015 από τον Μπριντζίκη Ηλία του Πάνου και διαπιστώθηκε από την υπηρεσία μας την 24-5-2021 κατόπιν της από υπ' αρ. 141139/11-8-2021 πρότασης του Κων/νου Πυλαρινού Δασοπόνου και ως εκ τούτου επιβάλλεται η εκ νέου δάσωση της, αποφασίζουμε:

Κηρύσσουμε ως αναδασωτέα, δημόσιο δάσος(δάσος χαλ. Πεύκης και αιφυλλων-πλατυφύλλων) εμβαδού 810,30 τ.μ. στην θέση «ΓΗΠΕΔΟ» Τ.Κ. Λαντζοίου, Δήμου Πύργου της Π.Ε. Ηλείας, λόγω εκχέρσωσης. Η έκταση καλυπτόταν προτού την εκχέρσωση με δάσος χαλεπίου πεύκης και αιφυλλων-πλατυφύλλων με ποσοστό δασοκάλυψης 40% σύμφωνα με την ανωτέρω πρόταση του Δασαρχείου Πύργου και εμβαδού 810,30 τ.μ. στο από 11-8-2021 συνημμένο Τοπογραφικό Διάγραμμα κλίμακας 1:2000 και εντοπίζεται σε Χάρτη Προσανατολισμού κλίμακας 1:50.000, το οποίο αποτελεί αναπόσπαστο μέρος της και έχει όρια:

Βόρεια: μη δασική έκταση.

Νότια: δασική και αναδασωτέα έκταση (αείφυλλα-πλατύφυλλα).

Ανατολικά: δασική και αναδασωτέα έκταση (αείφυλλα-πλατύφυλλα).

Δυτικά: μη δασική έκταση (χέρσα έκταση -κατά θέσεις-ελιές μικρής ηλικίας και πιο δυτικά περίπου 20 ετών, και αποτελεί μέρος ευρύτερης έκτασης που κήκε το 2007 και κηρύχθηκε αναδασωτέα με την υπ' αρ. 3647/19-10-2007 απόφαση Γενικού Γραμματέα Περιφ. Δυτ. Ελλάδος.

Σκοπός της κήρυξης της ανωτέρω έκτασης ως αναδασωτέας είναι η διατήρηση του δασικού χαρακτήρα της ο αποκλεισμός διάθεσης της για άλλη χρήση και η αποκατάσταση με τεχνική ή φυσική αναδάσωση της καταστραφείας δασικής βλάστησης, η οποία πριν την εκχέρσωση καλυπτόταν με δάσος χαλεπίου πεύκης και αιφυλλων- πλατυφύλλων και πεύκης, σύμφωνα με την ανωτέρω πρόταση. Επιτρέπεται υποβολή κατ' αυτής αίτηση ακύρωσης στο Τριμελές Διοικητικό Εφετείο Πατρών μέσα σε Προθεσμία (60) ημερών, που αρχίζει από την επομένη της δημοσίευσής της κοινοποίησης. Από την εφαρμογή των κανονιστικών διατάξεων της απόφασης αυτής δεν προκαλείται δαπάνη σε βάρος του κρατικού προϋπολογισμού σύμφωνα με το άρθρο 90 του Κώδικα Νομοθεσίας για την Κυβέρνηση και τα Κυβερνητικά όργανα (π.δ. 63/2005, Α' 98).

[illegible]

Η απόφαση αυτή να δημοσιευθεί στην Εφημερίδα της Κυβερνήσεως.

Πάτρα, 24 Σεπτεμβρίου 2021

Ο Συντονιστής Αποκεντρωμένης Διοίκησης

ΝΙΚΟΛΑΟΣ ΠΑΠΑΘΕΟΔΩΡΟΥ

