



ΕΦΗΜΕΡΙΔΑ ΤΗΣ ΚΥΒΕΡΝΗΣΕΩΣ ΤΗΣ ΕΛΛΗΝΙΚΗΣ ΔΗΜΟΚΡΑΤΙΑΣ

4 Νοεμβρίου 2021

ΤΕΥΧΟΣ ΤΕΤΑΡΤΟ

Αρ. Φύλλου 763

ΑΠΟΦΑΣΕΙΣ

Αριθμ. 179890

**Καθορισμός οριογραμμής παραλίας στην θέση
«ΡΑΖΙ Ή ΚΑΣΤΡΙ Ή ΕΛΛΗΝΙΚΑ» Τ.Κ. Κονταραίνης
Δήμου Λευκάδας του Νομού Λευκάδας.**

Ο ΣΥΝΤΟΝΙΣΤΗΣ ΑΠΟΚΕΝΤΡΩΜΕΝΗΣ
ΔΙΟΙΚΗΣΗΣ ΠΕΛΟΠΟΝΝΗΣΟΥ,
ΔΥΤΙΚΗΣ ΕΛΛΑΔΑΣ ΚΑΙ ΙΟΝΙΟΥ

Έχοντας υπόψη:

1. Τις διατάξεις του ν. 2503/1997 «Διοίκηση, Οργάνωση, Στελέχωση της Περιφέρειας, ρύθμιση θεμάτων για την Τοπική Αυτοδιοίκηση και άλλες διατάξεις», ως ισχύει.

2. Το άρθρο 9 του ν. 2690/1999 «Κύρωση του Κώδικα Διοικητικής Διαδικασίας και άλλες διατάξεις» (Α' 45).

3. Την υπό στοιχεία 1063349/790/Α0006/3.8.2004 απόφαση του Υπουργού Οικονομίας και Οικονομικών, σχετικά με την καταγραφή διοικητική κωδικοποίηση των αρμοδιοτήτων σε θέματα υπηρεσιών του Υπουργείου Οικονομίας και Οικονομικών που περιέρχονται στους Γενικούς Γραμματείς Περιφερειών, κατά τις διατάξεις της παρ. 21 του άρθρου 46 του ν. 3220/2004.

4. Τις διατάξεις της παρ. 21 του άρθρου 46 του ν. 3220/2004 «Μέτρα αναπτυξιακής και κοινωνικής πολιτικής αντικειμενικοποίησης του φορολογικού ελέγχου και άλλες διατάξεις» (Α' 15).

5. Τις διατάξεις των άρθρων 6, 238, 280 και της παρ. 4 του άρθρου 283 του ν. 3852/2010 «Νέα Αρχιτεκτονική της Αυτοδιοίκησης και της Αποκεντρωμένης Διοίκησης Πρόγραμμα Καλλικράτης» (Α' 87).

6. Το π.δ. 139/2010 «Οργανισμός της Αποκεντρωμένης Διοίκησης Πελοποννήσου, Δυτικής Ελλάδος και Ιονίου» (Α' 232).

7. Το άρθρο 28 του ν. 4325/2015 «Εκδημοκρατισμός της Διοίκησης Καταπολέμηση Γραφειοκρατίας και Ηλεκτρονική Διακυβέρνηση Αποκατάσταση αδικιών και άλλες διατάξεις» (Α' 47).

8. Το άρθρο 24 του ν. 4368/2016 «Μέτρα για την επιτάχυνση του Κυβερνητικού έργου και άλλες διατάξεις» (Α' 21), με το οποίο προστέθηκε άρθρο 28Α στον ν. 4325/2015 και ειδικότερα στην παράγραφο 5.α. αυτού που αναφέρεται ότι «Ο Συντονιστής της Αποκεντρωμένης Διοίκησης με απόφασή του, η οποία δημοσιεύεται

στην Εφημερίδα της Κυβερνήσεως, δύναται να μεταβιβάσει στους προϊσταμένους των οργανικών μονάδων της ορισμένες από τις αρμοδιότητες του ή το δικαίωμα υπογραφής «Με εντολή Συντονιστή της Αποκεντρωμένης Διοίκησης».

9. Το άρθρο 5 του ν. 3469/2006 «Εθνικό Τυπογραφείο, Εφημερίδα της Κυβερνήσεως και άλλες διατάξεις» (Α' 131).

10. Την υπ' αρ. 15870/15.5.2017 απόφαση του Υπουργού Εσωτερικών περί διορισμού του Νικόλαου Παπαθεοδώρου του Αγγελάκη ως Συντονιστή της Αποκεντρωμένης Διοίκησης Πελοποννήσου, Δυτικής Ελλάδας και Ιονίου (Υ.Ο.Δ.Δ. 250).

11. Τις διατάξεις των άρθρων 3 και 5 του ν. 2971/2001 (Α' 285), όπως αυτός τροποποιήθηκε με τον ν. 4607/2019 (Α' 65).

12. Τις διατάξεις του π.δ. 142/14.11.2107 «Οργανισμός του Υπουργείου Οικονομικών» (Α' 181).

13. Την υπ' αρ. 1089532/8205/Β0010/20.4.2005 (Β' 595) κοινή υπουργική απόφαση των Υπ. Οικονομίας και Οικονομικών και ΠΕ.ΧΩ.ΔΕ. σχετικά με την εφαρμογή των όσων αναφέρονται στην παρ. 1 άρθρου 9 του ν. 2971/2001.

14. Την υπ' αρ. 33007/14.05.2020 αίτηση του Σκιαδαρέση Διονυσίου με την οποία αιτείται τον καθορισμό της οριογραμμής παραλίας στη θέση «ΡΑΖΙ Ή ΚΑΣΤΡΙ Ή ΕΛΛΗΝΙΚΑ» Τ.Κ. Κονταραίνης Δήμου Λευκάδας Νομού Λευκάδας.

15. Την υπ' αρ. 84179/30.9.2020 αίτηση του Σκιαδαρέση Διονυσίου συνοδευόμενη από αιτιολογική έκθεση για τον καθορισμό της ζώνης παραλίας σε απόσταση 20μ. από την οριογραμμή αιγιαλού.

16. Την υπ' αρ. 92873/23.10.2020 αίτηση του Σκιαδαρέση Διονυσίου συνοδευόμενη από αιτιολογική έκθεση για τον καθορισμό της ζώνης παραλίας σε απόσταση 10μ. από την οριογραμμή αιγιαλού.

17. Την υπ' αρ. 4507/24.10.1985 απόφαση της Νομάρχης Λευκάδας που αφορά τον καθορισμό ορίων αιγιαλού και παραλίας στη θέση ΚΑΣΤΡΙ Τ.Κ. Μαραντοχωρίου του Δήμου Λευκάδας, όπως αυτή δημοσιεύθηκε στο Δ' 744.υπ' αρ.

18. Το από Δεκέμβριο του 2019 τοπογραφικό διάγραμμα του Πολιτικού Μηχανικού Π.Ε. Μικρών Ζών σε κλίμακα 1/200 με την αποτύπωση της ιδιοκτησίας του αιτούντος του καθορισμού της οριογραμμής παραλίας.

19. Την υπ' αρ. 145708/18.07.2018 απόφαση Συντονιστή της Αποκεντρωμένης Διοίκησης Πελοποννήσου,

Δυτικής Ελλάδας και Ιονίου για την οριστικοποίηση της προκαταρκτικής οριογραμμής αιγιαλού (Π.Ο.Α) της Νήσου Λευκάδας, όπως αυτή δημοσιεύθηκε στο Δ' 323.

20. Το υπ' αρ. Φ900/40/827227/Σ.366/19.07.2015 εμπιστευτικό έγγραφο του Γενικού Επιτελείου Στρατού.

21. Τα υπόβαθρα της ΕΚΧΑ Α.Ε (έγχρωμοι ορθοφωτοχάρτες ακριβείας φωτοληψίας ετών (2007.2009) που είναι εξαρτημένα από το Ελληνικό Γεωδαιτικό σύστημα (ΕΓΣΑ 87') και έχουν διατεθεί στην Κτηματική Υπηρεσία Λευκάδας.

23. Την από 19.08.2021 Έκθεση της Επιτροπής καθορισμού ορίων αιγιαλού παραλίας του άρθρου 3 του ν. 2971/2001 για τον καθορισμό των οριογραμμών παραλίας στη θέση «ΡΑΖΙ Ή ΚΑΣΤΡΙ Ή ΕΛΛΗΝΙΚΑ» Τ.Κ. Κονταραίνης Δήμου Λευκάδας Νομού Λευκάδας.

23. Το γεγονός ότι η οριογραμμή της παραλίας συνδέεται νότια με την οριογραμμή παραλίας, όπως καθορίστηκε με την υπ' αρ. 4507/24.10.1985 (Α' 744) απόφαση Νομάρχης Λευκάδας στη θέση ΚΑΣΤΡΙ Τ.Κ. Μαραντοχωρίου του Δήμου Λευκάδας, σε απόσταση 10μ. από την οριογραμμή του αιγιαλού.

24. Το απόσπασμα ορθοφωτοχάρτη ΕΚΧΑ Α.Ε σε κλίμακα 1:500 από την ψηφιακή βάση του ΨΥΔΗΠΕΕΚ που συντάχτηκε από τον Σταματέλο Θεοδόσιο Πολιτικό Μηχανικό, υπάλληλο της Κτηματικής Υπηρεσίας και θεωρήθηκε από την Τζωρτζοπούλου Μαρία Προϊσταμένη της Κτηματικής Υπηρεσίας Λευκάδας.

25. Το υπό στοιχεία 73454ΕΞΕ/24.09.2021 έγγραφο της Κτηματικής Υπηρεσίας Λευκάδας προς την Αποκεντρωμένη Διοίκηση Π.Δ.Ε.Ι. Διεύθυνση Οικονομικού, τμήμα Δημόσιας Περιουσίας για την έκδοση της σχετικής απόφασης.

26. Το γεγονός ότι δεν προκαλείται δαπάνη σε βάρος του κρατικού προϋπολογισμού με την παρούσα απόφαση.

27. Όλα τα στοιχεία του φακέλου, αποφασίζουμε:

Επικυρώνουμε την από 19.8.2021 Έκθεση της Επιτροπής αιγιαλού και παραλίας του άρθρου 3 του ν. 2971/2001 για τον καθορισμό οριογραμμής παραλίας στην θέση «ΡΑΖΙ Ή ΚΑΣΤΡΙ Ή ΕΛΛΗΝΙΚΑ» Τ.Κ. Κονταραίνης Δήμου Λευκάδας Νομού Λευκάδας καθώς και το έγχρωμο απόσπασμα ορθοφωτοχάρτη σε κλίμακα 1:500, (μία πινακίδα) από την ψηφιακή βάση δεδομένων του ΨΥΔΗΠΕΕΚ που συντάχτηκε από τον Σταματέλο Θεοδόσιο Πολιτικό Μηχανικό τον Αύγουστο 2021, και θεωρήθηκε από την Τζωρτζοπούλου Μαρία Προϊσταμένη της Κτηματικής Υπηρεσίας Λευκάδας ως εξής:

1. Τον καθορισμό της οριογραμμής της παραλίας στη θέση «ΡΑΖΙ Ή ΚΑΣΤΡΙ Ή ΕΛΛΗΝΙΚΑ» Τ.Κ. Κονταραίνης Δήμου Λευκάδας Νομού Λευκάδας, σε απόσταση 10 μ. από την καθορισμένη οριογραμμή αιγιαλού (Δ' 323/2018) οριστικοποίηση προκαταρκτικής οριογραμμής Π.Ο.Α).

Η Οριογραμμή της παραλίας καθορίζεται με κίτρινη συνεχή πολυγωνική γραμμή με κορυφές από Π1, Π2, ..., έως Π78, Π79 επί ορθοφωτοχάρτη ΕΚΧΑ.ΑΕ σε κλίμακα 1/500 οι οποίες εξαρτώνται απευθείας από το κρατικό τριγωνομετρικό δίκτυο με συντεταγμένες ΕΓΣΑ 87.

Η Κορυφή Π1 ταυτίζεται με την κορυφή 1' της οριογραμμής, όπως καθορίστηκε και δημοσιεύθηκε στο Δ' 744/1985.

2. Δεν υφίσταται παλαιός αιγιαλός.

Οι ανωτέρω κορυφές οριογραμμών, παραλίας του καθορισμού αποτυπώνονται στο απόσπασμα ορθοφωτοχάρτη Ε.Κ.Χ.Α.Ε σε κλίμακα 1:500 το οποίο συνοδεύει την παρούσα έκθεση και αποτελεί αναπόσπαστο τμήμα αυτής.

Η παρούσα, μετά την έκδοση της επικυρωτικής απόφασής της, από τον Συντονιστή της Αποκεντρωμένης Διοίκησης θα αναρτηθεί μαζί με όλα τα στοιχεία του επανακαθορισμού/καθορισμού στην ιστοσελίδα του Υπουργείου Οικονομικών «<https://www1.gsis.gr/gsprp/dhpe/publicgis/faces/homeShore>».

ΕΚΘΕΣΗ

Επιτροπής καθορισμού των ορίων αιγιαλού, παραλίας και παλαιού αιγιαλού του άρθρου 3 του ν. 2971/2001 για τον καθορισμό των ορίων παραλίας στη θέση «ΡΑΖΙ Ή ΚΑΣΤΡΙ Ή ΕΛΛΗΝΙΚΑ» ΤΗΣ Τ.Κ. Κονταραίνης του Δήμου Λευκάδας, Π.Ε. Λευκάδας.

Ενδιαφερόμενος: Σκιαδαρέσης Διονύσιος του Αναστασίου

Στην Λευκάδα σήμερα την 19/08/2021 οι υπογεγραμμένοι:

1. Τζωρτζοπούλου Μαρία, Τεχνικός ΤΕ, Προϊστάμενη της Κτηματικής Υπηρεσίας Λευκάδας, ως πρόεδρος,

2. Σταματέλος Θεοδόσιος, Πολιτικός Μηχανικός ΠΕ, Υπάλληλος της Κτηματικής Υπηρεσίας Λευκάδας, ως μέλος,

3. Λεονταράκης Παναγιώτης, Υποπλοίαρχος Λ.Σ., Λιμενάρχης α/α Λευκάδας, ως μέλος,

4. Φραγκούλης Επαμεινώνδας, Πολιτικός Μηχανικός ΠΕ, Προϊστάμενος Διεύθυνσης Πολεοδομίας και Περιβάλλοντος α/α του Δήμου Λευκάδας, ως μέλος, ο οποίος αν και προσκλήθηκε εγκαίρως με την υπ' αρ. 03/17.8.2021 πρόσκληση, δεν προσήλθε (απών),

5. Κώτσης Ευάγγελος, Πολιτικός Μηχανικός ΠΕ, ως αναπληρωτής του νόμιμου αναπληρωτή Προϊσταμένου του Τμήματος Διεύθυνσης Περιβάλλοντος & Χωρικού Σχεδιασμού Ιονίου, ως μέλος, ο οποίος αν και προσκλήθηκε εγκαίρως με την υπ' αρ. 03/17-08- 2021 πρόσκληση, δεν προσήλθε (απών),

που αποτελούμε την επιτροπή καθορισμού των ορίων αιγιαλού και παραλίας δυνάμει του άρθρου 3 του Ν.2971/01, της οποίας η σύνθεση έχει ανασυγκροτηθεί με την υπ' αριθμ. 21026/05-02-2020 (ΑΔΑ: 6ΠΑΤΟΡ1Φ-ΠΑΖ) απόφαση του συντονιστή της Α.Δ.Π.Δ.Ε. και Ι και ισχύει μέχρι σήμερα, συνεδριάσαμε στην Κτηματική Υπηρεσία Λευκάδας στις 19/08/2021.

Η Επιτροπή είχε απαρτία και συνεδρίασε προκειμένου να συζητηθεί ο διοικητικός καθορισμός της οριογραμμής της παραλίας στη θέση «ΡΑΖΙ Ή ΚΑΣΤΡΙ Ή ΕΛΛΗΝΙΚΑ» ΤΗΣ Τ.Κ. Κονταραίνης του Δήμου Λευκάδας, Π.Ε. Λευκάδας.

Αφού λάβαμε υπόψη:

1) Την υπ' αρ. 33007/14-05-2020 αίτηση του Σκιαδαρέση Διονύσιου του Αναστασίου ιδιοκτήτη γεωτεμαχίου στη θέση «ΡΑΖΙ Ή ΚΑΣΤΡΙ Ή ΕΛΛΗΝΙΚΑ» ΤΗΣ Τ.Κ. Κονταραίνης του Δήμου Λευκάδας, Π.Ε. Λευκάδας, για τον καθορισμό της οριογραμμής παραλίας.

2) Την υπ' αρ. 84179/30-09-2020 αίτηση του Σκιαδαρέση Διονυσίου συνοδευόμενη από αιτιολογική έκθεση για τον καθορισμό της ζώνης παραλίας σε απόσταση 20μ. από την οριογραμμή αιγιαλού.

3) Την υπ' αρ. 92873/23-10-2020 αίτηση του Σκιαδαρέση Διονυσίου του Αναστασίου συνοδευόμενη από αιτιολογική έκθεση για τον καθορισμό της ζώνης παραλίας σε απόσταση 10μ. από την οριογραμμή αιγιαλού.

4) Το από τον Δεκέμβριο του 2019 τοπογραφικό διάγραμμα του Πολιτικού Μηχανικού Π.Ε. Μικρών Ζών σε κλίμακα 1/200 με την αποτύπωση της ιδιοκτησίας του αιτούντος του καθορισμού της οριογραμμής παραλίας.

5) Τα υπόβαθρα της ΕΚΧΑ Α.Ε. (έγχρωμοι ορθοφωτοχάρτες ακριβείας φωτοληψίας ετών 2007-2009), που είναι εξαρτημένα από το Ελληνικό Γεωδαιτικό σύστημα αναφοράς (ΕΓΣΑ 87) και έχουν διατεθεί στην Κτηματική Υπηρεσία Λευκάδας.

6) Την υπ' αρ. 4507/24-10-1985 απόφαση της Νομάρχης Λευκάδας που αφορά τον καθορισμό ορίων αιγιαλού και παραλίας στη θέση "Καστρί" Τ.Κ. Μαραντοχωρίου του Δήμου Λευκάδας, όπως αυτή δημοσιεύθηκε στο Δ' 744.

7) Την υπ' αρ. 145708/18-07-2018 απόφαση του Συντονιστή της Αποκεντρωμένης διοίκησης Πελοποννήσου, Δυτ. Ελλάδας και Ιονίου για την οριστικοποίηση της προκαταρκτικής οριογραμμής αιγιαλού (Π.Ο.Α.) της νήσου Λευκάδας, όπως αυτή δημοσιεύθηκε στο Δ' 323.

8) Τον ν. 4607/2019 (ΦΕΚ 65/24-4-2019) και πιο συγκεκριμένα το ΜΕΡΟΣ ΤΕΤΑΡΤΟ που αφορά την τροποποίηση του ν. 2971/2001.

9) Τις λοιπές διατάξεις του ν. 2971/2001 περί αιγιαλού και παραλίας όπως τροποποιήθηκαν, αντικαταστάθηκαν και ισχύουν μέχρι σήμερα.

10) Το υπό στοιχεία Φ900/40/827227/Σ.366/19-07-2015 έγγραφο του Γενικού Επιτελείου Στρατού.

11) Τα στοιχεία καθορισμού αιγιαλού και παραλίας που προβλέπονται από το άρθρο 9 του ν. 2971/2001 καθώς και την υπό στοιχεία 1089532π.ε./8205π.ε./Β0010/20.04.2005 απόφαση των υπουργών Οικονομίας και Οικονομικών - Περιβάλλοντος, Χωροταξίας και Δημοσίων Έργων (Β' 595) και ειδικότερα:

α) Για τη γεωμορφολογία του εδάφους:

α1. Η μορφολογία της ακτής συνίσταται από βραχώδη πρανή με μεγάλες κλίσεις και ύψη στέψης της τάξης των 10 έως 18 μέτρων.

α2. Της ακτής συνέχονται εκτάσεις ημιορεινές με έδαφος ημιβραχώδες - γαιώδες.

α3. Το φυσικό όριο της βλάστησης συνίσταται από θαμνώδη φυσική βλάστηση (σχίνα, πουρνάρια), και ελαιόδεντρα.

β) Το γεγονός ότι στην περιοχή δεν εντοπίστηκαν παράκτιοι φυσικοί πόροι.

γ) Το γεγονός ότι οι συνήθεις επικρατούντες άνεμοι στην ανωτέρω περιοχή είναι μέτριας έντασης Νότιοι-Νοτιοανατολικοί - Νοτιοδυτικοί.

δ) Τη μορφολογία του πυθμένα η οποία συνίσταται από βραχώδη - ημιβραχώδη σύσταση με μέτρια βάθη κοντά στην ακτή.

ε) Τον τομέα ανάπτυξης κυματισμού σε σχέση με το μέτωπο της ακτής, ότι δηλαδή πρόκειται για ακτή με μικρό ανάπτυγμα πελάγους που συμβάλλει στη δημιουργία μικρής έντασης κυματικού πεδίου.

στ) Την μη ύπαρξη νομίμως υφισταμένων παράκτιων τεχνικών έργων στην περιοχή.

ζ) Την μη ύπαρξη εγκεκριμένων χωροταξικών κατευθύνσεων και χρήσεων γης που επηρεάζουν την παράκτια ζώνη.

η) Την μη ύπαρξη καταγεγραμμένων δημοσίων κτημάτων κάθε κατηγορίας που βρίσκονται σε άμεση γειτνίαση με την παράκτια ζώνη, με την επιφύλαξη παντός δικαιώματος του Ελληνικού Δημοσίου που θα προκύψει στο μέλλον.

θ) Την προανάρτηση κτηματολογίου στην εν' λόγω περιοχή.

ι) Το γεγονός ότι η περιοχή βρίσκεται εντός Δικτύου Natura (Εσωτερικό Αρχιπέλαγος Ιονίου με κωδικό GR2220003).

12) Το γεγονός ότι η οριογραμμή της παραλίας συνδέεται νότια με την οριογραμμή παραλίας όπως καθορίστηκε με την υπ' αρ. 4507/24-10-1985 απόφαση της Νομάρχης Λευκάδας στη θέση "Καστρί" Τ.Κ. Μαραντοχωρίου του Δήμου Λευκάδας (Δ' 744) σε απόσταση 10μ από την οριογραμμή του αιγιαλού, αποφασίζουμε:

1) τον καθορισμό οριογραμμής παραλίας στη θέση «ΡΑΖΙ Η ΚΑΣΤΡΙ Η ΕΛΛΗΝΙΚΑ» ΤΗΣ Τ.Κ. Κονταραίνης του Δήμου Λευκάδας, Π.Ε. Λευκάδας, σε απόσταση 10m από την καθορισμένη οριογραμμή αιγιαλού (ΦΕΚ 323/τ.Δ'/06-09-2018- οριστικοποίηση ΠΟΑ). Η οριογραμμή της παραλίας καθορίζεται με κίτρινη συνεχή πολυγωνική γραμμή με κορυφές από Π1, Π2,... έως Π78, Π79, επί ορθοφωτοχάρτη ΕΚΧΑ Α.Ε. σε κλίμακα 1/500, οι οποίες εξαρτώνται απ' ευθείας από το κρατικό τριγωνομετρικό δίκτυο με συντεταγμένες:

ΣΥΝΤΕΤΑΓΜΕΝΕΣ ΟΡΙΟΓΡΑΜΜΗΣ ΠΑΡΑΛΙΑΣ (ΕΓΣΑ '87)					
A/A	Χ	Υ		A/A	Υ
Π1*	204953,20	4277625,09		Π41	4277819,50
Π2	204952,15	4277634,27		Π42	4277825,73
Π3	204955,84	4277637,74		Π43	4277830,14
Π4	204958,42	4277642,79		Π44	4277836,31
Π5	204962,46	4277646,32		Π45	4277842,30

Π6	204966,90	4277653,51		Π46	204960,02	4277856,83
Π7	204969,35	4277660,75		Π47	204959,65	4277860,65
Π8	204969,54	4277667,34		Π48	204958,91	4277866,12
Π9	204968,05	4277672,42		Π49	204957,62	4277871,82
Π10	204965,34	4277678,58		Π50	204956,48	4277875,90
Π11	204958,40	4277686,29		Π51	204953,43	4277889,41
Π12	204955,85	4277689,32		Π52	204951,00	4277895,59
Π13	204953,58	4277692,77		Π53	204945,94	4277902,79
Π14	204950,82	4277695,84		Π54	204942,28	4277905,84
Π15	204946,39	4277699,40		Π55	204939,43	4277909,40
Π16	204943,80	4277700,24		Π56	204935,55	4277915,38
Π17	204943,69	4277700,96		Π57	204933,65	4277919,57
Π18	204944,37	4277706,01		Π58	204932,38	4277925,65
Π19	204946,06	4277710,23		Π59	204932,38	4277932,58
Π20	204949,70	4277716,13		Π60	204930,11	4277947,57
Π21	204951,88	4277722,45		Π61	204930,11	4277951,82
Π22	204954,14	4277729,23		Π62	204930,30	4277958,69
Π23	204954,95	4277736,93		Π63	204930,50	4277965,78
Π24	204954,09	4277743,22		Π64	204929,51	4277982,41
Π25	204954,19	4277744,45		Π65	204928,69	4277989,95
Π26	204955,50	4277748,72		Π66	204927,83	4277995,11
Π27	204955,20	4277757,44		Π67	204927,83	4278004,74
Π28	204953,59	4277762,29		Π68	204927,10	4278022,74
Π29	204951,28	4277767,85		Π69	204928,17	4278029,45
Π30	204948,89	4277770,80		Π70	204931,19	4278039,52
Π31	204948,09	4277773,89		Π71	204934,54	4278046,77
Π32	204947,42	4277777,39		Π72	204936,50	4278051,25
Π33	204947,16	4277782,00		Π73	204938,61	4278056,17
Π34	204946,63	4277787,00		Π74	204938,05	4278063,91
Π35	204945,92	4277791,30		Π75	204937,72	4278068,60
Π36	204945,64	4277796,51		Π76	204938,04	4278074,67
Π37	204945,79	4277797,15		Π77	204938,69	4278078,69
Π38	204946,18	4277797,33		Π78	204941,44	4278084,75
Π39	204952,69	4277800,53		Π79	204944,87	4278101,08
Π40	204959,32	4277808,74				

*Η κορυφή Π1 ταυτίζεται με την κορυφή 1' της οριογραμμής παραλίας όπως καθορίστηκε και δημοσιεύθηκε στο ΦΕΚ 744/τ.Δ'/31-12-1985 ΕΓΣΑ '87 και αναγράφονται στον πίνακα που ακολουθεί:

2) Ότι δεν υφίσταται παλαιός αιγιαλός.

Οι ανωτέρω κορυφές οριογραμμών παραλίας του καθορισμού αποτυπώνονται σε υπόβαθρο ορθοφωτοχάρτη ΕΚΧΑ Α.Ε, σε κλίμακα 1:500, το οποίο συνοδεύει την παρούσα έκθεση και αποτελεί αναπόσπαστο τμήμα της.

Λευκάδα, 19 Αυγούστου 2021


Η Πρόεδρος

Τα Μέλη

ΜΑΡΙΑ ΤΖΩΡΤΖΟΠΟΥΛΟΥ


ΘΕΟΔΟΣΙΟΣ ΣΤΑΜΑΤΕΛΟΣ
ΠΑΝΑΓΙΩΤΗΣ ΛΕΟΝΤΑΡΑΚΗΣ

ΕΘΝΙΚΟ ΤΥΠΟΓΡΑΦΕΙΟ
Για τεχνικούς λόγους στο σχεδιάγραμμα,
από το ηλεκτρονικό αρχείο, έγινε
σμίκρυνση κατά ποσοστό **39%**

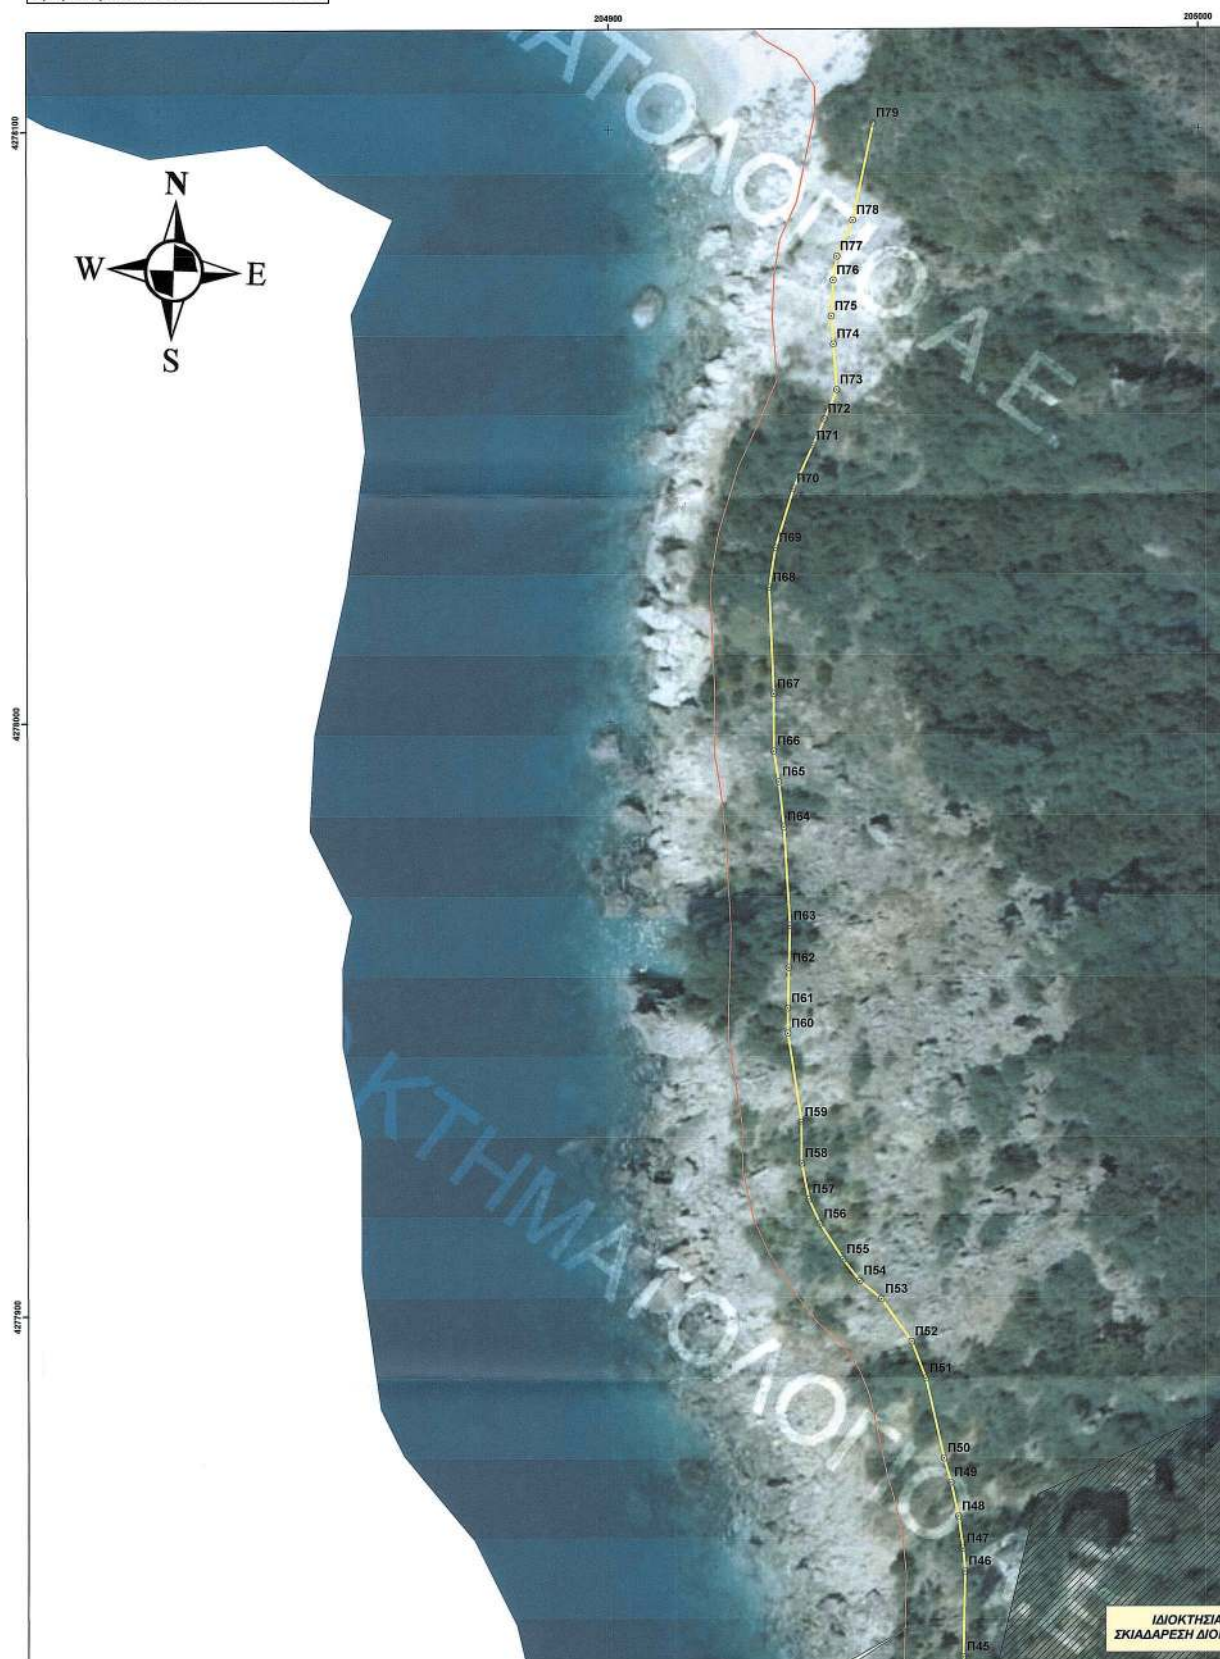



**ΑΠΟΣΠΑΣΜΑ ΟΡΘΟΦΩΤΟΧΑΡΤΗ ΕΚΧΑ Α.Ε.
ΣΕ ΚΛΙΜΑΚΑ 1/50.000**

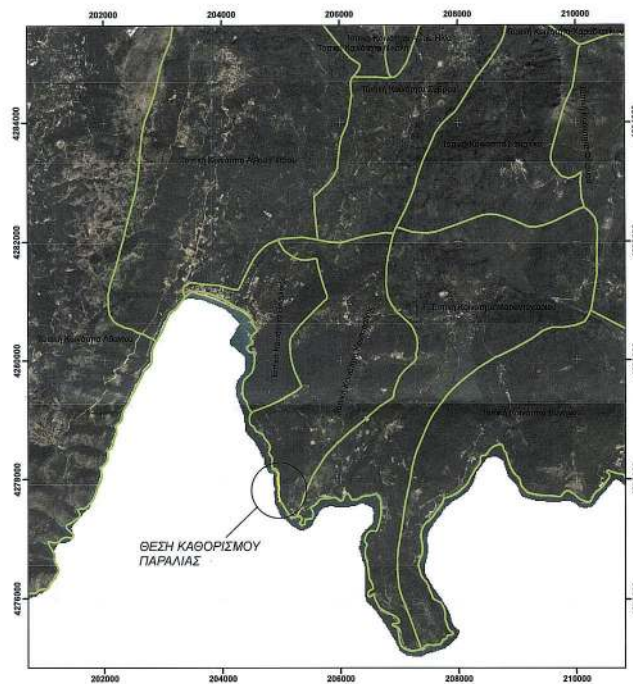


ΥΠΟΜΝΗΜΑ

- ΟΡΙΟΓΡΑΜΜΗ ΠΑΡΑΛΙΑΣ
- ΚΑΘΟΡΙΣΜΕΝΕΣ ΟΡΙΟΓΡΑΜΜΕΣ ΑΙΓΙΑΛΟΥ
- ΚΑΘΟΡΙΣΜΕΝΗ ΟΡΙΟΓΡΑΜΜΗ ΠΑΡΑΛΙΑΣ
- ▨ ΙΔΙΟΚΤΗΣΙΑ ΣΚΙΑΔΑΡΕΣΗ ΔΙΟΝΥΣΙΟΥ

**ΣΥΝΤΕΤΑΓΜΕΝΕΣ ΟΡΙΟΓΡΑΜΜΗΣ
ΠΑΡΑΛΙΑΣ (ΕΓΣΑ '87)**

Α/Α	X	Y
Π1*	204953,20	4277625,09
Π2	204952,15	4277634,27
Π3	204955,84	4277637,74
Π4	204958,42	4277642,79
Π5	204962,46	4277646,32
Π6	204966,90	4277653,51
Π7	204969,35	4277660,75
Π8	204969,54	4277667,34
Π9	204968,05	4277672,42
Π10	204965,34	4277678,58
Π11	204958,40	4277686,29
Π12	204955,85	4277689,32
Π13	204953,58	4277692,77
Π14	204950,82	4277695,84
Π15	204946,39	4277699,40
Π16	204943,80	4277705,24
Π17	204943,69	4277706,96
Π18	204944,37	4277706,01
Π19	204946,06	4277710,23
Π20	204949,70	4277716,13
Π21	204951,88	4277722,45
Π22	204954,14	4277729,23
Π23	204954,95	4277736,93
Π24	204954,09	4277743,22
Π25	204954,19	4277744,45
Π26	204955,50	4277748,72
Π27	204955,20	4277757,44
Π28	204953,59	4277762,29
Π29	204951,28	4277767,85
Π30	204948,89	4277770,80
Π31	204948,09	4277773,89
Π32	204947,42	4277777,59
Π33	204947,16	4277782,00
Π34	204946,63	4277787,00
Π35	204945,92	4277791,30
Π36	204945,64	4277796,51
Π37	204945,79	4277797,15
Π38	204946,18	4277797,33
Π39	204952,69	4277804,53
Π40	204959,32	4277808,74
Π41	204960,88	4277819,50
Π42	204959,91	4277825,73
Π43	204959,91	4277830,14
Π44	204959,82	4277836,31
Π45	204959,72	4277842,30
Π46	204960,02	4277854,83
Π47	204959,65	4277860,65
Π48	204958,91	4277866,12
Π49	204957,62	4277871,82
Π50	204956,48	4277875,90
Π51	204953,43	4277889,41
Π52	204951,00	4277895,59
Π53	204945,94	4277902,79
Π54	204942,28	4277903,84
Π55	204939,43	4277909,40
Π56	204935,55	4277915,38
Π57	204933,63	4277919,57

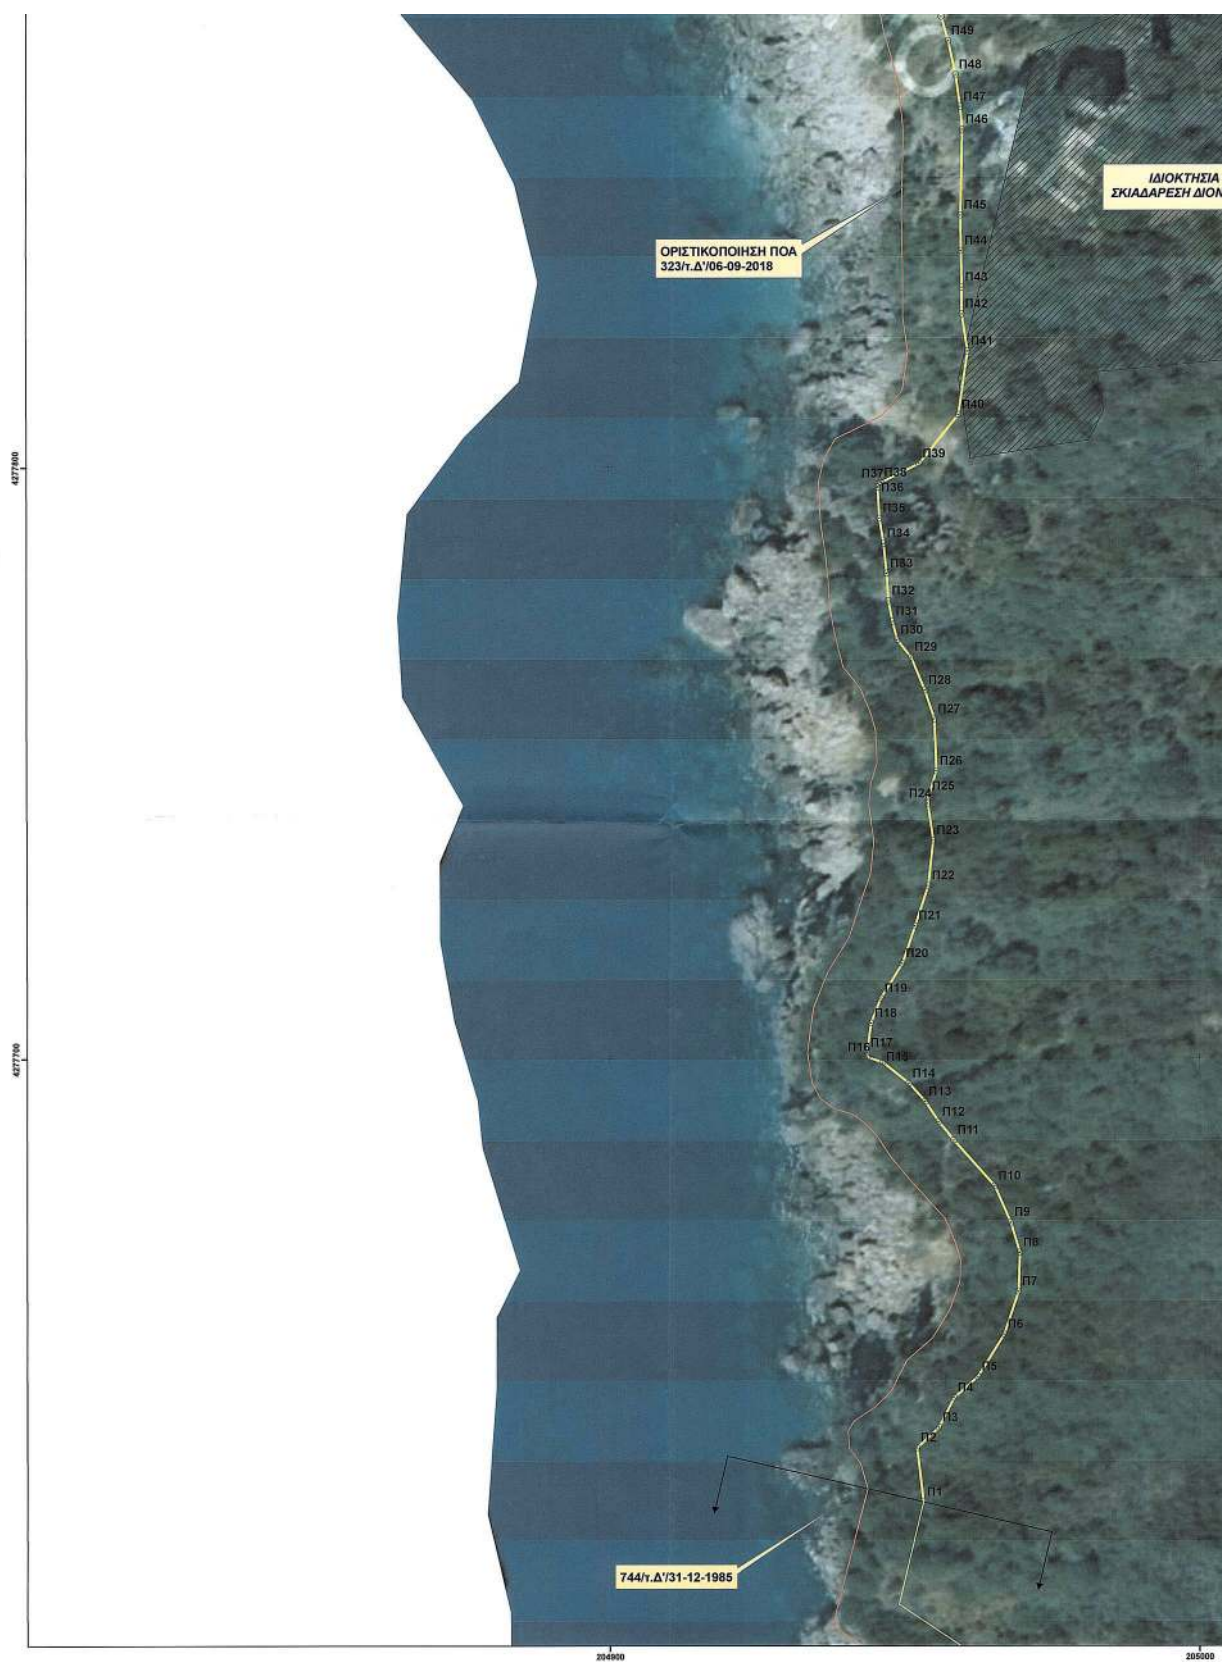



Π43	204999,91	4277830,14
Π44	204999,82	4277836,31
Π45	204999,72	4277842,30
Π46	204960,02	4277856,83
Π47	204999,65	4277860,65
Π48	204998,91	4277866,12
Π49	204997,62	4277871,82
Π50	204996,48	4277875,90
Π51	204993,43	4277889,41
Π52	204991,00	4277895,59
Π53	204945,94	4277902,79
Π54	204942,28	4277905,84
Π55	204939,43	4277909,40
Π56	204935,55	4277915,38
Π57	204933,65	4277919,57
Π58	204932,38	4277925,65
Π59	204932,38	4277932,58
Π60	204930,11	4277947,57
Π61	204930,11	4277951,82
Π62	204930,30	4277958,69
Π63	204930,50	4277965,78
Π64	204929,51	4277982,41
Π65	204928,69	4277989,95
Π66	204927,83	4277995,11
Π67	204927,83	4278004,74
Π68	204927,10	4278022,74
Π69	204928,17	4278029,45
Π70	204931,19	4278039,52
Π71	204934,54	4278046,77
Π72	204936,30	4278051,25
Π73	204938,61	4278056,17
Π74	204938,05	4278063,91
Π75	204937,72	4278068,60
Π76	204938,04	4278074,67
Π77	204938,69	4278078,69
Π78	204941,44	4278084,75
Π79	204944,57	4278101,08

*Η κορφή Π1 ταυτίζεται με την κορφή Γ της οριογραμμής παραλίας όπως καθορίστηκε και δημοσιεύθηκε στο ΦΕΚ 744/Δ/31-12-1985

Ο ΣΥΝΤΑΚΤΗΣ

ΣΤΑΜΑΤΕΛΟΣ ΘΕΟΔΟΣΙΟΣ
ΠΟΛ. ΜΗΧΑΝΙΚΟΣ Π.Ε./Α'

ΥΠΟΜΝΗΜΑ ΕΠΙΤΡΟΠΗΣ ΚΑΘΟΡΙΣΜΟΥ ΑΓΓΙΑΛΟΥ

Το παρόν τοπογραφικό διάγραμμα συνοδεύει την από 19/08/2021 έκθεση των ορίων Αγγιαλού και Παραλίας. Οι κορφές των οριογραμμών δίνονται στο Ελληνικό Γεωδατικό Σύστημα αναφοράς ΕΓΣΑ '87.

Οριογραμμή Παραλίας: Π1, Π2, Π3, Π60, Π79.

Η πρόεδρος της επιτροπής

Τσαμπαζέλου Μαρία
Τεχνικός Τ.Ε./Α
Προϊστάμενη Κτηματικής
Υπηρεσίας Λευκάδας

Τα μέλη της επιτροπής

Σταματέλος Θεόδωρος
Πολιτικός Μηχανικός Π.Ε.
Υπάλληλος της Κτηματικής
Υπηρεσίας Λευκάδας

Λιονταράκης Παναγιώτης
Υπακόλουθος Α.Σ.
Λιμενάρχης φ.α.
Λευκάδας



ΕΛΛΗΝΙΚΗ ΔΗΜΟΚΡΑΤΙΑ
ΥΠΟΥΡΓΕΙΟ ΟΙΚΟΝΟΜΙΚΩΝ- ΓΕΝΙΚΗ ΓΡΑΜ. ΔΗΜ. ΠΕΡΙΟΥΣΙΑΣ
ΓΕΝ. Δ/ΝΣΗ ΔΗΜ. ΠΕΡΙΟΥΣΙΑΣ & ΚΟΙΝΩΦΕΛΩΝ ΠΕΡΙΟΥΣΙΩΝ
ΚΤΗΜΑΤΙΚΗ ΥΠΗΡΕΣΙΑ ΛΕΥΚΑΔΑΣ

ΘΕΜΑ ΣΧΕΔΙΟΥ:
ΚΑΘΟΡΙΣΜΟΣ ΟΡΙΟΓΡΑΜΜΗΣ ΠΑΡΑΛΙΑΣ ΣΤΗΝ ΘΕΣΗ "ΡΑΖΙ Ή ΚΑΣΤΡΙ Ή ΕΛΛΗΝΙΚΑ" ΤΗΣ Τ.Κ. ΚΟΝΤΑΡΑΙΝΗΣ ΤΟΥ ΔΗΜΟΥ ΛΕΥΚΑΔΑΣ, Π.Ε. ΛΕΥΚΑΔΑΣ ΣΕ ΑΠΟΣΠΑΣΜΑ ΟΡΘΟΦΩΤΟΧΑΡΤΗ ΕΚΧΑ Α.Ε

ΗΜΕΡΟΜΗΝΙΑ: ΑΥΓΟΥΣΤΟΣ 2021

ΚΑΙΜΑΚΑ ΣΧΕΔΙΟΥ: 1/500

ΘΕΩΡΗΘΗΚΕ

Ο ΣΥΝΤΑΚΤΗΣ

Η ΠΡΟΪΣΤΑΜΕΝΗ ΤΗΣ ΚΤΗΜΑΤΙΚΗΣ
ΥΠΗΡΕΣΙΑΣ ΛΕΥΚΑΔΑΣ

ΤΣΑΜΠΑΖΕΛΟΥ ΜΑΡΙΑ
ΤΕΧΝΙΚΟΣ Τ.Ε./Α

ΣΤΑΜΑΤΕΛΟΣ ΘΕΟΔΟΣΙΟΣ
ΠΟΛΙΤΙΚΟΣ ΜΗΧΑΝΙΚΟΣ Π.Ε./Α'

Η απόφαση αυτή με την Έκθεση της Επιτροπής καθορισμού οριογραμμής παραλίας και το απόσπασμα ορθοφωτοχάρτη να δημοσιευθούν στην Εφημερίδα της Κυβερνήσεως.

Πάτρα, 8 Οκτωβρίου 2021

Ο Συντονιστής Αποκεντρωμένης Διοίκησης

ΝΙΚΟΛΑΟΣ ΠΑΠΑΘΕΟΔΩΡΟΥ



ΕΘΝΙΚΟ ΤΥΠΟΓΡΑΦΕΙΟ

Το Εθνικό Τυπογραφείο αποτελεί δημόσια υπηρεσία υπαγόμενη στην Προεδρία της Κυβέρνησης και έχει την ευθύνη τόσο για τη σύνταξη, διαχείριση, εκτύπωση και κυκλοφορία των Φύλλων της Εφημερίδας της Κυβερνήσεως (ΦΕΚ), όσο και για την κάλυψη των εκτυπωτικών - εκδοτικών αναγκών του δημοσίου και του ευρύτερου δημόσιου τομέα (ν. 3469/2006/Α' 131 και π.δ. 29/2018/Α' 58).

1. ΦΥΛΛΟ ΤΗΣ ΕΦΗΜΕΡΙΔΑΣ ΤΗΣ ΚΥΒΕΡΝΗΣΕΩΣ (ΦΕΚ)

- Τα **ΦΕΚ σε ηλεκτρονική μορφή** διατίθενται δωρεάν στο **www.et.gr**, την επίσημη ιστοσελίδα του Εθνικού Τυπογραφείου. Όσα ΦΕΚ δεν έχουν ψηφιοποιηθεί και καταχωριστεί στην ανωτέρω ιστοσελίδα, ψηφιοποιούνται και αποστέλλονται επίσης δωρεάν με την υποβολή αίτησης, για την οποία αρκεί η συμπλήρωση των αναγκαίων στοιχείων σε ειδική φόρμα στον ιστότοπο **www.et.gr**.

- Τα **ΦΕΚ σε έντυπη μορφή** διατίθενται σε μεμονωμένα φύλλα είτε απευθείας από το Τμήμα Πωλήσεων και Συνδρομητών, είτε ταχυδρομικά με την αποστολή αιτήματος παραγγελίας μέσω των ΚΕΠ, είτε με ετήσια συνδρομή μέσω του Τμήματος Πωλήσεων και Συνδρομητών. Το κόστος ενός ασπρόμαυρου ΦΕΚ από 1 έως 16 σελίδες είναι 1,00 €, αλλά για κάθε επιπλέον οκτασέλιδο (ή μέρος αυτού) προσαυξάνεται κατά 0,20 €. Το κόστος ενός έγχρωμου ΦΕΚ από 1 έως 16 σελίδες είναι 1,50 €, αλλά για κάθε επιπλέον οκτασέλιδο (ή μέρος αυτού) προσαυξάνεται κατά 0,30 €. Το τεύχος Α.Σ.Ε.Π. διατίθεται δωρεάν.

• Τρόποι αποστολής κειμένων προς δημοσίευση:

Α. Τα κείμενα προς δημοσίευση στο ΦΕΚ, από τις υπηρεσίες και τους φορείς του δημοσίου, αποστέλλονται ηλεκτρονικά στη διεύθυνση **webmaster.et@et.gr** με χρήση προηγμένης ψηφιακής υπογραφής και χρονοσήμανσης.

Β. Κατ' εξαίρεση, όσοι πολίτες δεν διαθέτουν προηγμένη ψηφιακή υπογραφή μπορούν είτε να αποστέλλουν ταχυδρομικά, είτε να καταθέτουν με εκπρόσωπό τους κείμενα προς δημοσίευση εκτυπωμένα σε χαρτί στο Τμήμα Παραλαβής και Καταχώρισης Δημοσιευμάτων.

- Πληροφορίες, σχετικά με την αποστολή/κατάθεση εγγράφων προς δημοσίευση, την ημερήσια κυκλοφορία των Φ.Ε.Κ., με την πώληση των τευχών και με τους ισχύοντες τιμοκαταλόγους για όλες τις υπηρεσίες μας, περιλαμβάνονται στον ιστότοπο (**www.et.gr**). Επίσης μέσω του ιστότοπου δίδονται πληροφορίες σχετικά με την πορεία δημοσίευσης των εγγράφων, με βάση τον Κωδικό Αριθμό Δημοσιεύματος (ΚΑΔ). Πρόκειται για τον αριθμό που εκδίδει το Εθνικό Τυπογραφείο για όλα τα κείμενα που πληρούν τις προϋποθέσεις δημοσίευσης.

2. ΕΚΤΥΠΩΤΙΚΕΣ - ΕΚΔΟΤΙΚΕΣ ΑΝΑΓΚΕΣ ΤΟΥ ΔΗΜΟΣΙΟΥ

Το Εθνικό Τυπογραφείο ανταποκρινόμενο σε αιτήματα υπηρεσιών και φορέων του δημοσίου αναλαμβάνει να σχεδιάσει και να εκτυπώσει έντυπα, φυλλάδια, βιβλία, αφίσες, μπλοκ, μηχανογραφικά έντυπα, φακέλους για κάθε χρήση, κ.ά.

Επίσης σχεδιάζει ψηφιακές εκδόσεις, λογότυπα και παράγει οπτικοακουστικό υλικό.

Ταχυδρομική Διεύθυνση: Καποδιστρίου 34, τ.κ. 10432, Αθήνα

ΤΗΛΕΦΩΝΙΚΟ ΚΕΝΤΡΟ: 210 5279000 - fax: 210 5279054

ΕΞΥΠΗΡΕΤΗΣΗ ΚΟΙΝΟΥ

Πωλήσεις - Συνδρομές: (Ισόγειο, τηλ. 210 5279178 - 180)

Πληροφορίες: (Ισόγειο, Γρ. 3 και τηλεφ. κέντρο 210 5279000)

Παραλαβή Δημ. Ύλης: (Ισόγειο, τηλ. 210 5279167, 210 5279139)

Ωράριο για το κοινό: Δευτέρα ως Παρασκευή: 8:00 - 13:30

Ιστότοπος: **www.et.gr**

Πληροφορίες σχετικά με την λειτουργία του ιστότοπου: **helpdesk.et@et.gr**

Αποστολή ψηφιακά υπογεγραμμένων εγγράφων προς δημοσίευση στο ΦΕΚ: **webmaster.et@et.gr**

Πληροφορίες για γενικό πρωτόκολλο και αλληλογραφία: **grammateia@et.gr**

Πείτε μας τη γνώμη σας,

για να βελτιώσουμε τις υπηρεσίες μας, συμπληρώνοντας την ειδική φόρμα στον ιστότοπό μας.

