



ΕΦΗΜΕΡΙΔΑ ΤΗΣ ΚΥΒΕΡΝΗΣΕΩΣ ΤΗΣ ΕΛΛΗΝΙΚΗΣ ΔΗΜΟΚΡΑΤΙΑΣ

11 Νοεμβρίου 2021

ΤΕΥΧΟΣ ΤΕΤΑΡΤΟ

Αρ. Φύλλου 792

ΠΕΡΙΕΧΟΜΕΝΑ

ΑΠΟΦΑΣΕΙΣ

- 1) Επικύρωση καθορισμού οριογραμμών τμήματος ρέματος στην περιοχή Πόρτο Κουφό, στη Συκιά, Δήμου Σιθωνίας, ΠΕ Χαλκιδικής.
- 2) Κήρυξη ως αναδασωτέας έκτασης συνολικού εμβαδού 1.501,50 τ.μ. που βρίσκεται στη θέση «Λύδι» τοπικής κοινότητας Φραντάτου, δημοτικής ενότητας Ευδήλου, Δήμου Ικαρίας, της περιφερειακής ενότητας Ικαρίας.

ΑΠΟΦΑΣΕΙΣ

Αριθμ. 224963

(1)

Επικύρωση καθορισμού οριογραμμών τμήματος ρέματος στην περιοχή Πόρτο Κουφό, στη Συκιά, Δήμου Σιθωνίας, ΠΕ Χαλκιδικής.

Ο ΣΥΝΤΟΝΙΣΤΗΣ
ΑΠΟΚΕΝΤΡΩΜΕΝΗΣ ΔΙΟΙΚΗΣΗΣ
ΜΑΚΕΔΟΝΙΑΣ - ΘΡΑΚΗΣ

Έχοντας υπόψη:

- 1) Το άρθρο 24 του Συντάγματος.
- 2) Το άρθρο 1 του ν. 1650/1986 « Διατάξεις για την Προστασία του Περιβάλλοντος» (Α' 160).
- 3) Το άρθρο 280 του ν. 3852/2010 «Νέα Αρχιτεκτονική της Αυτοδιοίκησης και της Αποκεντρωμένης Διοίκησης - Πρόγραμμα Καλλικράτης» (Α' 87).
- 4) Τις διατάξεις του άρθρου 5 του ν. 3010/2002 «Εναρμόνιση του ν. 1650/1986 με τις Οδηγίες 97/11 Ε.Ε. και 96/61 Ε.Ε. , διαδικασία οριοθέτησης και ρυθμίσεις θεμάτων για τα υδατορέματα και άλλες διατάξεις» (Α' 91).
- 5) Τις διατάξεις του ν. 4258/2014 «Διαδικασία Οριοθέτησης και ρυθμίσεις θεμάτων για τα υδατορέματα - ρυθμίσεις Πολεοδομικής νομοθεσίας και άλλες διατάξεις» (Α' 94), σύμφωνα με τις οποίες πραγματοποιήθηκε η επικύρωση καθορισμού οριογραμμών του ως άνω τμήματος ρέματος.
- 6) Τις μεταβατικές διατάξεις της υπ' αρ. οικ.140055/2017 κοινής απόφασης των Υπουργών Περιβάλλοντος και Ενέργειας και Υποδομών και Με-

ταφορών «Τεχνικές προδιαγραφές σύνταξης του περιεχομένου του φακέλου οριοθέτησης κατ' εφαρμογή της παρ. 5 του άρθρου 2 του ν. 4258/2014 - Διευκρινίσεις για την εφαρμογή της διαδικασίας οριοθέτησης» (Β' 428).

7) Τις διατάξεις των άρθρων 28 και 28Α του ν. 4325/2015 «Εκδημοκρατισμός της Διοίκησης - Καταπολέμηση Γραφειοκρατίας και Ηλεκτρονική Διακυβέρνηση. Αποκατάσταση αδικιών και άλλες διατάξεις» (Α' 47).

8) Την υπ' αρ. 14138/15-5-2017 απόφαση του Υπουργού Εσωτερικών «Διορισμός του Ιωάννη Σάββα του Κωνσταντίνου ως Συντονιστή της Αποκεντρωμένης Διοίκησης Μακεδονίας - Θράκης» (Υ.Ο.Δ.Δ. 250).

9) Τις διατάξεις της υπ' αρ. 35748/30-5-2017 απόφασης του Συντονιστή Αποκεντρωμένης Διοίκησης Μακεδονίας - Θράκης «Ανάθεση άσκησης αρμοδιοτήτων σε οργανικές μονάδες της Αποκεντρωμένης Διοίκησης Μακεδονίας - Θράκης και παροχή εξουσιοδότησης υπογραφής πράξεων και εγγράφων "Με εντολή Συντονιστή" στους προϊσταμένους των οργανικών μονάδων της Αποκεντρωμένης Διοίκησης Μακεδονίας - Θράκης» (Β' 1971).

10) Την υπ' αρ. οικ. 55771/10-11-2020 απόφαση του Γενικού Γραμματέα της Αποκεντρωμένης Διοίκησης Μακεδονίας - Θράκης (ΑΔΑ: ΨΓΟΤΟΡ1Υ-ΩΒΑ) «Ορισμός αναπληρώτριας Προϊσταμένης της Γενικής Διεύθυνσης Χωροταξικής και Περιβαλλοντικής Πολιτικής της Αποκεντρωμένης Διοίκησης Μακεδονίας - Θράκης».

11) Τον ν. 2503/30-5-1997 «Διοίκηση, οργάνωση, στελέχωση της Περιφέρειας, ρύθμιση θεμάτων για την τοπική αυτοδιοίκηση ...» (Α' 107) και ειδικότερα το τελευταίο εδάφιο της παρ. 2 του άρθρου 1 αυτού.

12) Το π.δ. 142/2010 «Οργανισμός της Αποκεντρωμένης Διοίκησης Μακεδονίας - Θράκης» (Α' 235).

13) Το υπ' αρ. 187725/702/2021/5-4-2021 έγγραφο της Υποδιεύθυνσης Τεχνικών Έργων Π.Ε. Χαλκιδικής, της Γενικής Διεύθυνσης Αναπτυξιακού Προγραμματισμού και Υποδομών Π.Κ.Μ. (υπό στοιχεία ΔΙΠΕΧΩΣ 47056/16-4-2021), με το οποίο διαβιβάστηκε η μελέτη οριοθέτησης του ρέματος του θέματος (ένα αντίγραφο), που συντάχθηκε από τον Μελετητή Μηχανικό Απόστολο Ζαχαριάδη και ελέγχθηκε και θεωρήθηκε από την Υποδιεύθυνση Τεχνικών Έργων Π.Ε. Χαλκιδικής.

14) Το υπ' αρ. 102292/8-6-2021 έγγραφο της Υπηρεσίας με το οποίο ζητήθηκε από την Υποδιεύθυνση Τεχνικών Έργων Π.Ε. Χαλκιδικής, να αποστείλει ένα επιπλέον

θεωρημένο αντίγραφο της μελέτης οριοθέτησης προκειμένου να σταλεί για γνωμοδότηση στο Δήμο Σιθωνίας.

15) Το υπ' αρ. 347081/1281/14-7-2021 έγγραφο της Υποδιεύθυνσης Τεχνικών Έργων Π.Ε. Χαλκιδικής, της Γενικής Διεύθυνσης Αναπτυξιακού Προγραμματισμού και Υποδομών Π.Κ.Μ. (υπό στοιχεία ΔΙΠΕΧΩΣ 110108/15-6-2021), με το οποίο μας διαβιβάστηκε το επιπλέον θεωρημένο αντίγραφο της μελέτης οριοθέτησης.

16) Το υπ' αρ. 113912/17-06-2021 έγγραφο της Υπηρεσίας με το οποίο διαβιβάστηκε ο φάκελος οριοθέτησης του ρέματος του θέματος στον Δήμο Σιθωνίας για γνωμοδότηση, σύμφωνα με τις διατάξεις του ν. 4258/2014 και ειδικότερα της περ. Α την παρ. 2.3. του άρθρου 3 αυτού.

17) Την υπ' αρ. 96/2021 απόφαση του Δημοτικού Συμβουλίου Δήμου Σιθωνίας (ΑΔΑ: ΩΝΤΣΩ1Φ- ΦΜΞ) όπου γνωμοδοτεί θετικά για την προτεινόμενη οριοθέτηση του ρέματος του θέματος.

18) Την υπ' αρ. 4668/17-7-2020 απόφαση έγκρισης περιβαλλοντικών όρων της Διεύθυνσης Περιβάλλοντος και Χωρικού Σχεδιασμού Κ.Μ., Τμήμα Περιβαλλοντικού και Χωρικού Σχεδιασμού της Αποκεντρωμένης Διοίκησης Μακεδονίας Θράκης, για έργα αντιπλημμυρικής προστασίας στο τμήμα του ρέματος του θέματος, η οποία έχει συμπεριλάβει όλες τις απαιτούμενες γνωμοδοτήσεις περιβαλλοντικού κ.λπ. περιεχομένου (ΑΔΑ: Ω7ΦΑΟΡ1Υ-ΥΑ8).

19) Το γεγονός ότι, σύμφωνα με την υποβληθείσα μελέτη, οι υδραυλικοί υπολογισμοί για την εκτίμηση της πλημμυρικής παροχής έγιναν για περίοδο επαναφοράς $T=50$ έτη.

20) Το γεγονός ότι οι εγκεκριμένες οριογραμμές ρεμάτων δεν θίγουν τυχόν ιδιοκτησιακά καθεστώτα, αποφασίζουμε:


Την επικύρωση του καθορισμού των οριογραμμών τμήματος ρέματος (ΚΑΕΚ 49069ΕΚ00646) στην περιοχή Πόρτο Κουφό, στη Συκιά, Δήμου Σιθωνίας, ΠΕ Χαλκιδικής, με τις συντεταγμένες των κορυφών των πολυγωνομετρικών των οριογραμμών που σημειώνονται με συνεχή γραμμή μπλε χρώματος και αναπαρίστανται επί του τοπογραφικού διαγράμματος με αρ. σχ. Ο1.2 κλίμακας 1: 200, που συνοδεύει την απόφαση και αποτελεί αναπόσπαστο μέρος αυτής, όπως αυτές προέκυψαν από την Υδραυλική Μελέτη που συντάχθηκε από τον Μελετητή Μηχανικό Απόστολο Ζαχαριάδη και ελέγχθηκε και θεωρήθηκε από την Υποδιεύθυνση Τεχνικών Έργων Π.Ε. Χαλκιδικής.


Αναλυτικότερα, καθορίζονται οι οριογραμμές στο τμήμα μήκους 78,87 μ. του ρέματος του θέματος με επιφάνεια λεκάνης απορροής 4,94 τ.χλμ., με τις εξής κορυφές: ΑΟ1, ΑΟ2,...- ΑΟ9, ΑΟ10 για την αριστερή οριογραμμή και ΔΟ1, ΔΟ2,...-ΔΟ9, ΔΟ10 για τη δεξιά οριογραμμή.


Σε κάθε περίπτωση, στη ζώνη μεταξύ των παραπάνω οριογραμμών δεν δύναται να υπάρχει οποιαδήποτε κατασκευή και ισχύει ο καθορισμός τους με την παρούσα απόφαση μόνο εφόσον κατασκευαστούν τα έργα αντιπλημμυρικής προστασίας που προβλέπονται στην με υπ' αρ. 4668/17-7-2020 απόφαση έγκρισης περιβαλλοντικών όρων της Διεύθυνσης Περιβάλλοντος και Χωρικού Σχεδιασμού Κ.Μ., Τμήμα Περιβαλλοντικού και Χωρικού Σχεδιασμού της Αποκεντρωμένης Διοίκησης Μακεδονίας Θράκης (σχετ. 18).

Από τις διατάξεις της παρούσας δεν προκύπτουν δαπάνες που να βαρύνουν τον κρατικό προϋπολογισμό.

Η ισχύς της απόφασης αυτής αρχίζει από τη δημοσίευσή της στην Εφημερίδα της Κυβερνήσεως.

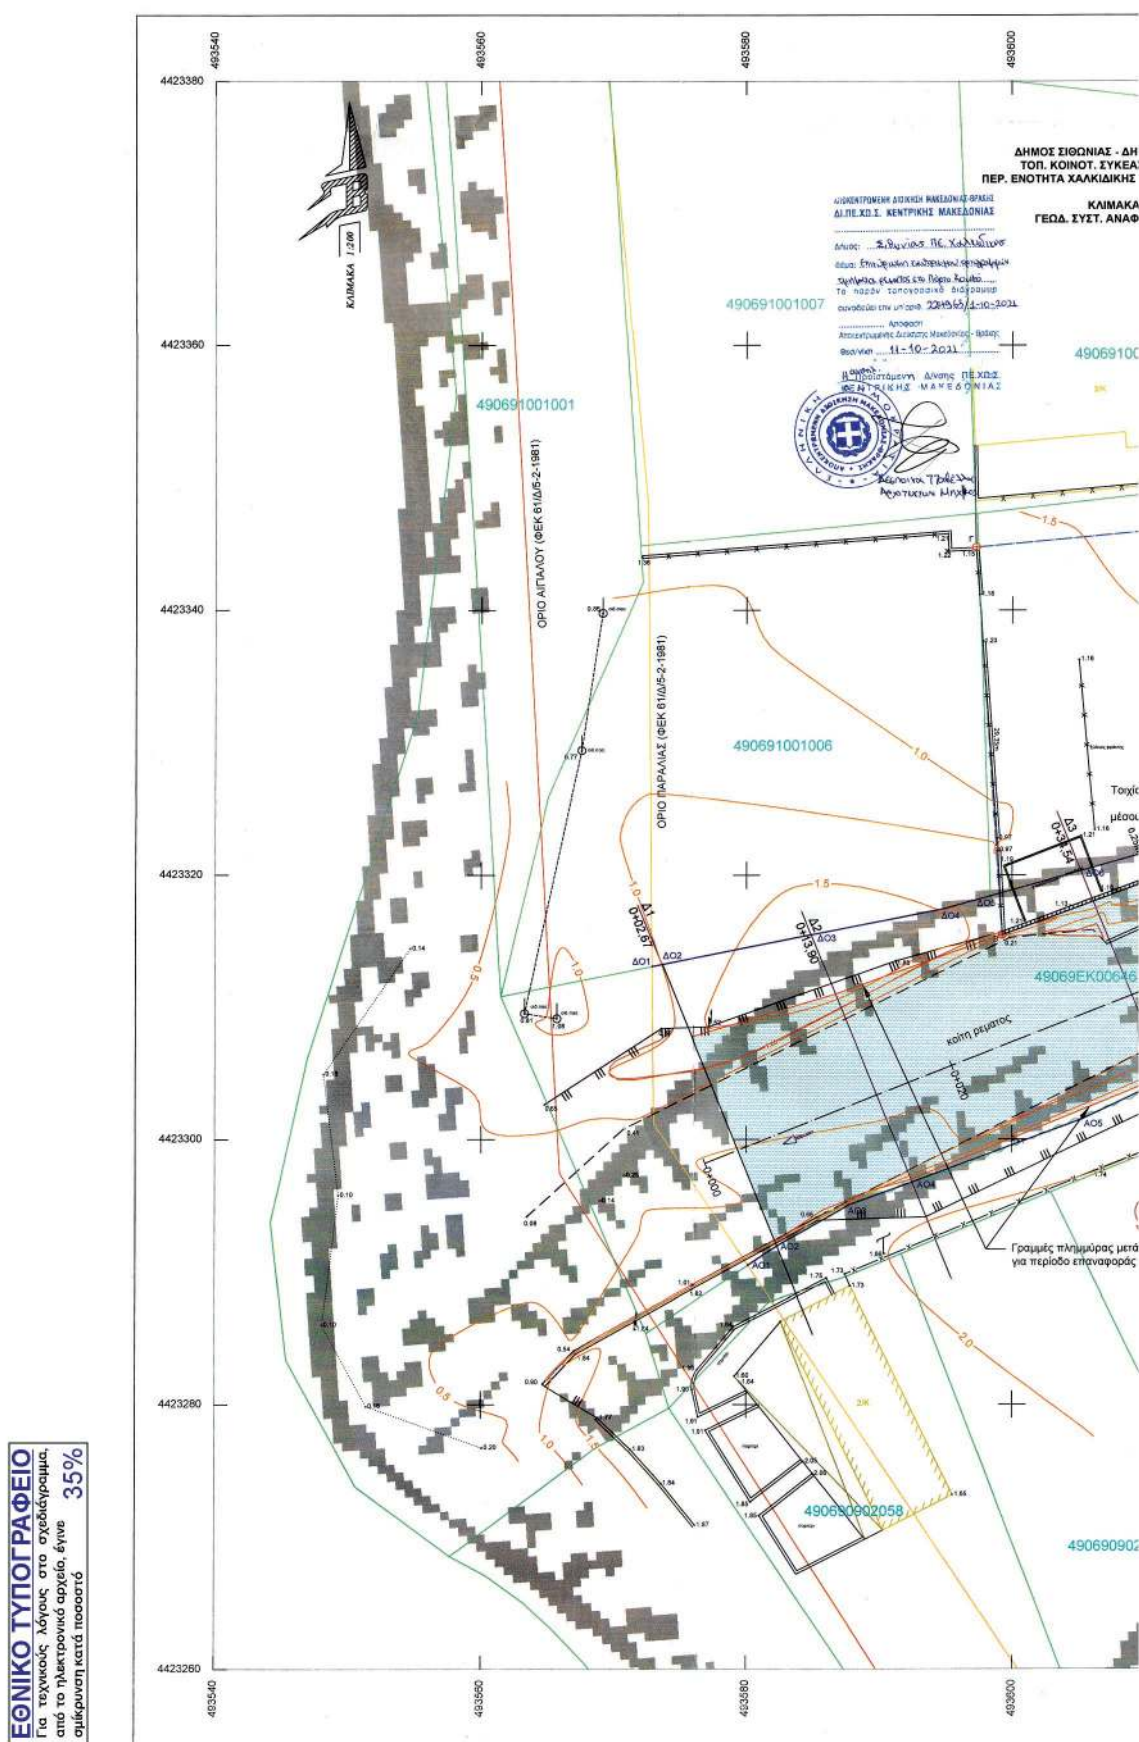

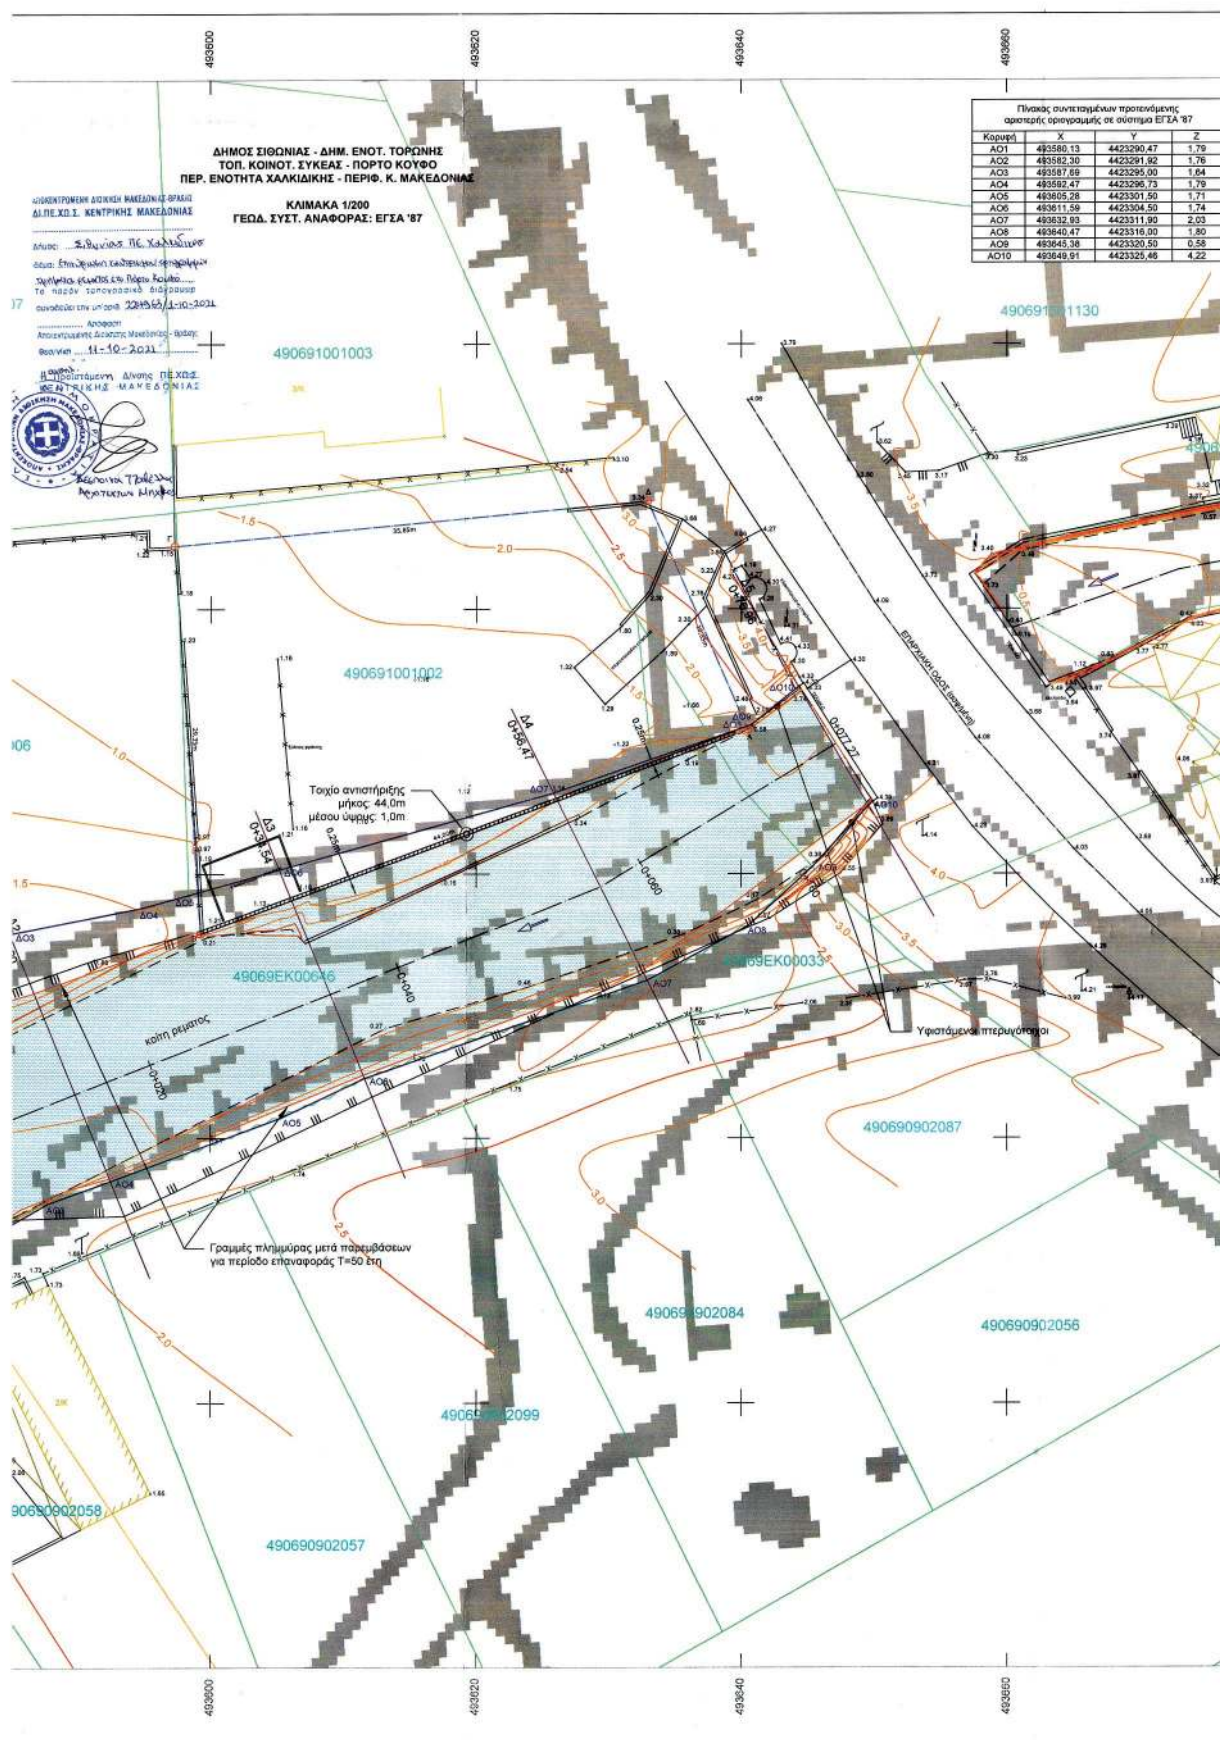

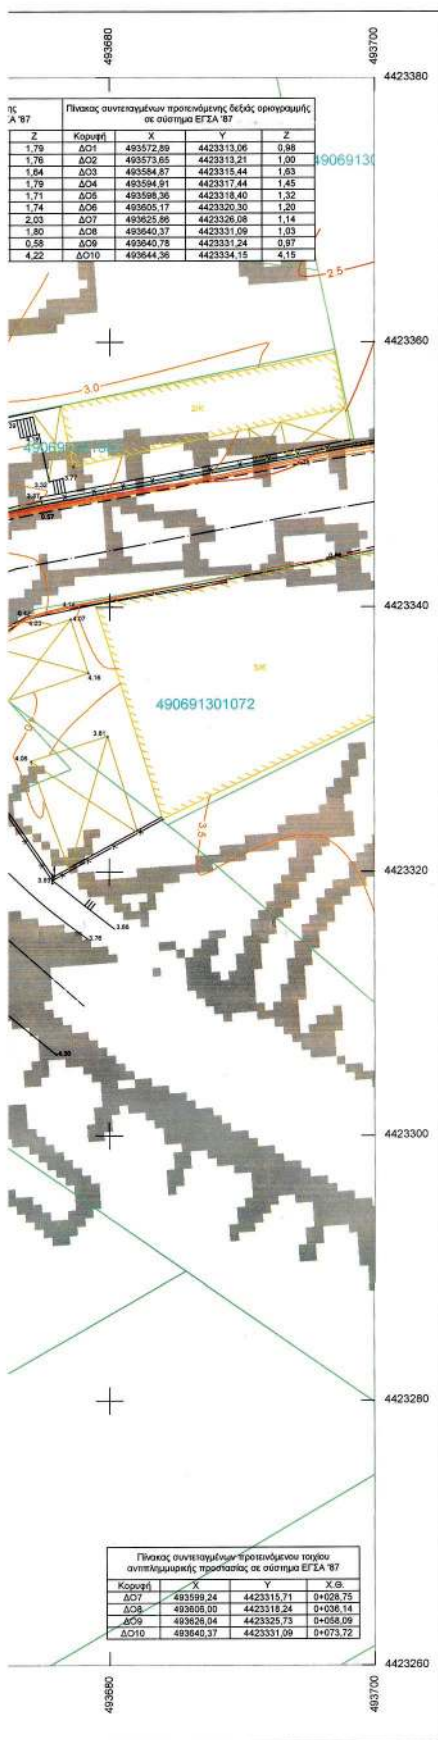

ΥΠΟΜΝΗΜΑ ΣΥΜΒΟΛΩΝ			
	Φοιός πρανούς		Ισοϋψής καμπύλη
	Πόδι πρανούς	Δ4 0+56,47	Διατομή ρέματος X Θ. Διατομής
	Βαθιά γραμμή ρέματος		
	Γραμμή κλημύρας 50ετίας προ παρεμβάσεων		
	Δεξιά γραμμή κλημύρας 50ετίας (μετά παρεμβάσεων)		
	Φορά ροής		
	Αριστερή γραμμή κλημύρας 50ετίας (μετά παρεμβάσεων)		
	Προτεινόμενη οριογραμμή		
	Κορυφή προτεινόμενης οριογραμμής		
	Όριο Παραλίας (ΦΕΚ 61/Δ/5-2-81)		
	Όριο Αιγαίου (ΦΕΚ 61/Δ/5-2-81)		
	Υψόμετρο: Τοπογραφικό Διάγραμμα ΓΥΣ "4457.3"		
	κλίμακας 1:5.000		

ΓΕΩΜΕΤΕΤΙΚΗ Σύμβουλοι Μηχανικοί 26ης Οκτωβρίου 43 - "Limani center" - τηλ 54627 τηλ. 2310-552115 - email: info@geometetiki.gr	
Ενδιαφερόμενος: ΒΕΓΙΡΤΖΗ ΕΛΕΝΗ	Θέση Μελέτης: Περιφερειακή Ενότητα Χαλκιδικής Δήμος Σιθωνίας Δημοτική Ενότητα Τορώνης Γάρτο Κουφό
ΤΙΤΛΟΣ ΕΡΓΟΥ: ΕΡΓΑ ΑΝΤΙΠΛΗΜΜΥΡΙΚΗΣ ΠΡΟΣΤΑΣΙΑΣ ΠΡΟΣΤΑΣΗ ΚΑΘΟΡΙΣΜΟΥ ΟΡΙΟΓΡΑΜΜΩΝ ΣΤΗ ΘΕΣΗ ΠΟΡΤΟ ΚΟΥΦΟ ΤΟΥ Δ. ΣΙΘΩΝΙΑΣ	
ΑΝΤΙΚΕΙΜΕΝΟ ΜΕΛΕΤΗΣ: ΠΡΟΣΤΑΣΗ ΟΡΙΟΘΕΤΗΣΗΣ	
Θέμα Σχεδίου:	Στάδιο Μελέτης:
ΟΡΙΖΟΝΤΙΟΓΡΑΦΙΑ ΠΡΟΣΤΑΣΗΣ ΟΡΙΟΘΕΤΗΣΗΣ ΛΥΣΗ Ι	Αριθμός Σχεδίου: 01.2 Κλίμακα: 1:200 Ημερομηνία εκπόνησης: ΙΟΥΛΙΟΣ 2019
Ο ΜΕΛΕΤΗΤΗΣ ΖΑΧΑΡΙΑΔΗΣ ΑΝΔΡΕΑΣ ΑΠΟΣΤΟΛΟΣ ΑΓΡΟΝΟΜΟΣ ΤΟΠΟΓΡΑΦΟΣ ΜΗΧΑΝΙΚΟΣ ΠΟΛΥΤΕΧΝΙΚΗ ΣΧΟΛΗ Α.Π.Θ. ΜΕΛΟΣ ΤΗΣ Ε.Λ.Μ. 63942 Δ/ΝΣΗ ΟΙΚΟΔΟΜΩΝ & ΥΠΟΔΟΜΩΝ ΠΕΡΙΟΧΗ Π.Δ., Τ.Κ. 546 27 ΘΕΣΣΑΛΟΝΙΚΗ ΤΗΛ. 2310 552115	ΕΛΕΓΧΘΗΚΕ ΜΑΝΑΖΟΣ ΔΑΝΙΑΣ ΠΟΛΥΤΕΧΝΙΚΟΣ ΜΗΧΑΝΙΚΟΣ
ΕΓΚΡΙΘΗΚΕ ΑΝΤΩΝΙΟΣ ΔΑΝΝΗΣ ΜΗΧΑΝΟΛΟΓΟΣ ΜΗΧ. Μ.Ε.Α. Β.	ΘΕΩΡΗΘΗΚΕ ΕΛΕΥΘΕΡΙΟΣ ΜΥΔΟΝΗΣ ΤΟΠ. ΜΗΧ. - Μ.Ε.Α. Β.

Η απόφαση αυτή να δημοσιευθεί στην Εφημερίδα της Κυβερνήσεως μαζί με το τοπογραφικό διάγραμμα και τους πίνακες συντεταγμένων των κορυφών των οριογραμμών που τη συνοδεύουν.

Θεσσαλονίκη, 1 Οκτωβρίου 2021

Ο Συντονιστής
Αποκεντρωμένης Διοίκησης
ΙΩΑΝΝΗΣ ΣΑΒΒΑΣ

Αριθμ. 49356

(2)

Κήρυξη ως αναδασωτέας έκτασης συνολικού εμβαδού 1.501,50 τ.μ. που βρίσκεται στη θέση «Λύδι» τοπικής κοινότητας Φραντάτου, δημοτικής ενότητας Ευδήλου, Δήμου Ικαρίας, της περιφερειακής ενότητας Ικαρίας.

Ο ΣΥΝΤΟΝΙΣΤΗΣ
ΑΠΟΚΕΝΤΡΩΜΕΝΗΣ ΔΙΟΙΚΗΣΗΣ ΑΙΓΑΙΟΥ

Έχοντας υπόψη:

1. Τις διατάξεις των άρθρων 24 παρ. 1 και 117 παρ. 3 του Συντάγματος.

2. Τις διατάξεις των άρθρων 37, 38 και 41 του ν. 998/1979 «Περί προστασίας των Δασών και των δασικών εν γένει εκτάσεων της Χώρας» (Α' 289).

3. Τις διατάξεις του άρθρου 120 του ν. 1892/1990 «Για τον εκσυγχρονισμό και την ανάπτυξη και άλλες διατάξεις» (Α' 101).

4. Τις διατάξεις της παρ. 15 του άρθρου 1 του ν. 3208/2003 «Περί προστασίας δασικών οικοσυστημάτων κατάρτιση δασολογίου, ρύθμιση εμπορευμάτων δικαιωμάτων επί δασών και δασικών εν γένει εκτάσεων και άλλες διατάξεις» (Α' 303).

5. Τις διατάξεις του ν. 4280/2014 «Περιβαλλοντική αναβάθμιση και ιδιωτική πολεοδόμηση - Βιώσιμη ανάπτυξη οικισμών - Ρυθμίσεις δασικής νομοθεσίας και άλλες διατάξεις» (Α' 159).

6. Τις εγκύκλιες διαταγές του Υπουργείου Γεωργίας: α) 160417/1180/8-7-1980 και β) 182447/3049/24-9-1080.

7. Τις διατάξεις του άρθρου 6 του ν. 3200/1955 «περί Διοικητικής Αποκέντρωσης» (Α' 97), όπως τροποποιήθηκε και συμπληρώθηκε μεταγενέστερα με το ν.δ. 532/1970 (Α' 103).

8. Τις διατάξεις των άρθρων 6 και 280 του ν. 3852/2010 «Νέα Αρχιτεκτονική της Αυτοδιοίκησης και της Αποκεντρωμένης Διοίκησης-Πρόγραμμα Καλλικράτης» (Α' 87) και το π.δ. 143/2010 «Οργανισμός της Αποκεντρωμένης Διοίκησης Αιγαίου» (Α' 236).

9. Τις διατάξεις των άρθρων 28 και 28Α του ν. 4325/2015 «Εκδημοκρατισμός της Διοίκησης Καταπολέμηση

Γραφειοκρατίας και Ηλεκτρονική Διακυβέρνηση. Αποκατάσταση αδικιών και άλλες διατάξεις» (Α' 47), όπως το τελευταίο συμπληρώθηκε με το άρθρο 24 του ν. 4368/2016 «Μέτρα για την επιτάχυνση του κυβερνητικού έργου και άλλες διατάξεις» (Α' 21).

10. Την υπ' αρ. 78161/31-12-2018 (Υ.Ο.Δ.Δ. 783) απόφαση του Υπουργού Εσωτερικών, με την οποία ο Πολύκαρπος Πολυχρονάκης, Αναπληρωτής Προϊστάμενος της Γενικής Διεύθυνσης Χωροταξικής και Περιβαλλοντικής Πολιτικής, ορίζεται να ασκεί καθήκοντα Συντονιστή Αποκεντρωμένης Διοίκησης Αιγαίου.

11. Την υπ' αρ. 34817/15-6-2017 απόφαση του Συντονιστή Αποκεντρωμένης Διοίκησης Αιγαίου περί μεταβίβασης αρμοδιοτήτων και παροχή εξουσιοδότησης υπογραφής πράξεων και εγγράφων «Με εντολή Συντονιστή» (Β' 2131) στον Προϊστάμενο της Γενικής Διεύθυνσης Δασών και Αγροτικών Υποθέσεων της Αποκεντρωμένης Διοίκησης Αιγαίου κ.λπ.

12. Την υπ' αρ. 80107/14-12-2017 (ΑΔΑ: 7ΤΟ8ΟΡ11-ΓΣΥ) απόφαση ορισμού της Αρτέμιδος Αλεξιάδου ως Αναπληρώτριας Προϊσταμένης της Γενικής Διεύθυνσης Δασών και Αγροτικών Υποθέσεων της Αποκεντρωμένης Διοίκησης Αιγαίου.

13. Την υπ' αρ. 71/25-1-2021 αναφορά των δασοφυλάκων Δ. Γεράκη και Κ. Φάκαρου.

14. Το υπ' αρ. 287/16-4-2021 έγγραφο του Δασονομείου Ικαρίας.

15. Την υπ' αρ. 49332/13-10-2021 εισήγηση της Διεύθυνσης Δασών Ν. Σάμου για κήρυξη της εν λόγω έκτασης ως αναδασωτέας, διότι καταστράφηκε από εκχέρσωση, αποφασίζουμε:

Κηρύσσουμε ως αναδασωτέα, με σκοπό την προστασία των εδαφών, του δασικού περιβάλλοντος και την αποκατάσταση της βλάστησης, με φυσική αναγέννηση ή τεχνητή αναδάσωση, για να αποκλεισθεί η χρήση του για κάθε άλλο σκοπό, τη δασική έκταση συνολικού εμβαδού χιλίων πεντακοσίων ένα τετραγωνικών μέτρων και πενήντα τετραγωνικών εκατοστών (1.501,50 τ.μ.), που κείται στη θέση «Λύδι», τοπικής κοινότητας Φραντάτου, δημοτικής ενότητας Ευδήλου, δήμου Ικαρίας, περιφερειακής ενότητας Ικαρίας και απεικονίζεται στο συνημμένο τοπογραφικό διάγραμμα κλίμακας 1:2.000, το οποίο θεωρημένο επισυνάπτεται και συνοδεύει την απόφαση αυτή και έχει όρια:

Βόρεια: Δρόμος.

Νότια: Δάσος τραχείας πεύκης και αείφυλα πλατύφυλλα.

Ανατολικά: Δρόμος.

Δυτικά: Δάσος τραχείας πεύκης και αείφυλα πλατύφυλλα.

Με την απόφαση αυτή δεν προκαλείται δαπάνη σε βάρος του κρατικού προϋπολογισμού.


ΚΑΛΛΙΟΡΙ ΜΟΣΧΟΝΑ
ΑΚΡΙΒΕΣ ΑΝΤΙΓΡΑΦΟ
14.10.2021 10:02

ΤΟΠΟΓΡΑΦΙΚΟ ΔΙΑΓΡΑΜΜΑ

Αναδασωτέας έκτασης με στοιχεία κορυφών (1,2,3,...,7,8,1) συνολικού εμβαδού 1.501,50 τ.μ., που κείται στη θέση "Λύδι" τοπικής κοινότητας Φρανιάτου, δημοτικής ενότητας Ευδήλου, δήμου Ικαρίας.


Ανήκει στην υπ' αρ.49356 /13-10-2021 απόφαση κήρυξης αναδασωτέας

Απόσπασμα σε χάρτη ΓΥΣ

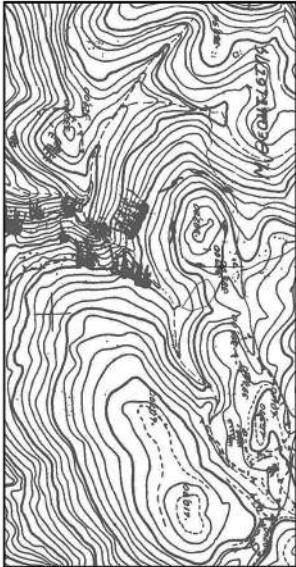

Ανάπτυγμα σε κλίμακα 1:2.000

ΣΥΝΕΤΑΓΜΕΝΕΣ ΣΤΟ Ε.Γ.Σ.Α. '87		
1	X=688028.0000	Y=4165316.0000
2	X=688065.0000	Y=4165292.0000
3	X=688073.0000	Y=4165277.0000
4	X=688071.0000	Y=4165274.0000
5	X=688057.0000	Y=4165265.0000
6	X=688048.0000	Y=4165264.0000
7	X=688030.0000	Y=4165276.0000
8	X=688022.0000	Y=4165302.0000

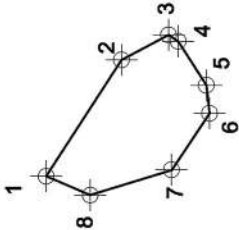

Πειραιάς 13-10-2021
Με εντολή Συντονιστή
Η Αναπληρώτρια Γενική Δντρια Δασών
& Αγροτικών Υποθέσεων

Άρτεμις Αλεξιάδου
Δασολόγος

Θεωρήθηκε
Σάμος 12-10-2021
Η Προϊσταμένη
της Διεύθυνσης Δασών Ν. Σάμου

Ζωή Α. Κνιαζοπούλου
Δασολόγος

Σάμος 12-10-2021
Η συντάκτρια

Ελένη Καραπατσούδη
Δασολόγος

ΕΘΝΙΚΟ ΤΥΠΟΓΡΑΦΕΙΟ
Για τεχνικούς λόγους στο σχεδιάγραμμα,
από το ηλεκτρονικό αρχείο, έγινε
σμίκρυνση κατά ποσοστό 83%

Η απόφαση αυτή να δημοσιευθεί στην Εφημερίδα της Κυβερνήσεως.

Πειραιάς, 13 Οκτωβρίου 2021

Με εντολή Συντονιστή Αποκεντρωμένης Διοίκησης

Η Αναπληρώτρια Γενική Διευθύντρια Δασών και Αγροτικών Υποθέσεων

ΑΡΤΕΜΙΣ ΑΛΕΞΙΑΔΟΥ