



ΕΦΗΜΕΡΙΔΑ ΤΗΣ ΚΥΒΕΡΝΗΣΕΩΣ ΤΗΣ ΕΛΛΗΝΙΚΗΣ ΔΗΜΟΚΡΑΤΙΑΣ

12 Νοεμβρίου 2021

ΤΕΥΧΟΣ ΤΕΤΑΡΤΟ

Αρ. Φύλλου 796

ΑΠΟΦΑΣΕΙΣ

Αριθμ. 328722

Έγκριση κήρυξης - οριοθέτησης ως αρχαιολογικών χώρων Μηλέας, Σαρανταπόρου, Καστριού Δολίχης και Αζώρου, Δήμου Ελασσόνας, Π.Ε. Λάρισας, Περιφέρειας Θεσσαλίας.

Η ΠΡΟΪΣΤΑΜΕΝΗ ΤΗΣ ΓΕΝΙΚΗΣ ΔΙΕΥΘΥΝΣΗΣ
ΑΡΧΑΙΟΤΗΤΩΝ ΚΑΙ ΠΟΛΙΤΙΣΤΙΚΗΣ
ΚΛΗΡΟΝΟΜΙΑΣ ΤΟΥ ΥΠΟΥΡΓΕΙΟΥ ΠΟΛΙΤΙΣΜΟΥ
ΚΑΙ ΑΘΛΗΤΙΣΜΟΥ

Έχοντας υπόψη:

1. Τις διατάξεις:

α) Του ν. 4622/2019 «Επιτελικό κράτος: οργάνωση, λειτουργία και διαφάνεια της Κυβέρνησης, των κυβερνητικών οργάνων και της Κεντρικής Δημόσιας Διοίκησης» (Α' 133).

β) Του π.δ. 70/2015 «Ανασύσταση των Υπουργείων Πολιτισμού και Αθλητισμού, Υποδομών, Μεταφορών και Δικτύων, Αγροτικής Ανάπτυξης και Τροφίμων. Ανασύσταση του Υπουργείου Ναυτιλίας και Αιγαίου και μετονομασία του σε Υπουργείο Ναυτιλίας και Νησιωτικής Πολιτικής. Μετονομασία του Υπουργείου Πολιτισμού, Παιδείας και Θρησκευμάτων σε Υπουργείο Παιδείας, Έρευνας και Θρησκευμάτων, του Υπουργείου Οικονομίας, Υποδομών, Ναυτιλίας και Τουρισμού σε Υπουργείο Οικονομίας, Ανάπτυξης και Τουρισμού σε Υπουργείο Παραγωγικής Ανασυγκρότησης, Περιβάλλοντος και Ενέργειας. Μεταφορά Γενικής Γραμματείας Βιομηχανίας στο Υπουργείο Οικονομίας, Ανάπτυξης και Τουρισμού» (Α' 114).

γ) Του π.δ. 83/2019 «Διορισμός Αντιπροέδρου της Κυβέρνησης, Υπουργών, Αναπληρωτών Υπουργών και Υφυπουργών» (Α' 121).

δ) Του π.δ. 84/2019 «Σύσταση και κατάργηση Γενικών Γραμματειών και Ειδικών Γραμματειών/Ενιαίων Διοικητικών Γραμματειών Τομέων Υπουργείων» (Α' 123).

ε) Της υπό στοιχεία ΥΠΠΟΑ/ΥΠΟΥΡΓΟΣ/397848/12/22-7-2019 κοινής υπουργικής απόφασης «Διορισμός Μετακλητού Γενικού Γραμματέα στο Υπουργείο Πολιτισμού και Αθλητισμού» (Υ.Ο.Δ.Δ. 485).

στ) Των άρθρων 12, 13 και 14 του ν. 3028/2002 «Για την προστασία των Αρχαιοτήτων και εν γένει της Πολιτιστικής Κληρονομιάς» (Α' 153).

ζ) Του π.δ. 4/2018 «Οργανισμός Υπουργείου Πολιτισμού και Αθλητισμού» (Α' 7).

η) Της υπό στοιχεία ΥΠΠΟ/ΓΝΟΣ/49610/28.11.1990 κοινής υπουργικής απόφασης «Εξαίρεση από τον περιορισμό των τριών υπογραφών» (Β' 743).

θ) Του ν. 3378/2005 «Κύρωση της Ευρωπαϊκής Σύμβασης για την προστασία της αρχαιολογικής κληρονομιάς (αναθεωρημένη)» (Α' 203).

ι) Της υπ' αρ. 59/07-02-2020 (ΑΔΑ: Ω5Α146ΜΓΨ7-Δ1Ε), εγκυκλίου του Υπουργού Επικρατείας «Οδηγίες εφαρμογής του άρθρου 109 του ν. 4622/2019 (Α' 133) σχετικά με την αρμοδιότητα των Προϊσταμένων Γενικών Διευθύνσεων των Υπουργείων για την τελική υπογραφή ατομικών διοικητικών πράξεων».

2. Την υπό στοιχεία ΥΠΠΟΑ/ΑΤΝΕΚΕ/567515/2284/14.10.2020 υπουργική απόφαση «Οργάνωση και λειτουργία των Συμβουλίων του ν. 3028/2002 στο Υπουργείο Πολιτισμού και Αθλητισμού» (Β' 4612).

3. Τα υπό στοιχεία ΥΠΠΟΑ/153839/09-04-2021 και ΥΠΠΟΑ/153876/09-04-2021 έγγραφα της ΕΦΑ Λάρισας.

4. Την ομόφωνη γνωμοδότηση του Κεντρικού Αρχαιολογικού Συμβουλίου, όπως αυτή διατυπώθηκε στην υπ' αρ. 24/15.06.2021 Συνεδρία του (θέμα 2ο).

5. Το υπό στοιχεία ΥΠΠΟΑ/328722/03-11-2021 έγγραφο του Τμήματος Αποτυπώσεων, Γεωπληροφορικής και Κτηματολογίου, με το οποίο διαβιβάστηκαν τοπογραφικό διάγραμμα και συντεταγμένες κήρυξης-οριοθέτησης των αρχαιολογικών χώρων Μηλέας, Σαρανταπόρου, Καστριού Δολίχης και Αζώρου, Δήμου Ελασσόνας, Π.Ε. Λάρισας, Περιφέρειας Θεσσαλίας, αποφασίζουμε:

Την κήρυξη - οριοθέτηση ως αρχαιολογικών χώρων Μηλέας, Σαρανταπόρου, Καστριού Δολίχης και Αζώρου, Δήμου Ελασσόνας, Π.Ε. Λάρισας, Περιφέρειας Θεσσαλίας, σύμφωνα με τις διατάξεις της παρ. 1 του άρθρου 12 του ν. 3028/2002, για την αποτελεσματικότερη προστασία των εξαιρετικά σημαντικών κλασικών και βυζαντινών αρχαιοτήτων (οχυρώσεων, νεκροταφείων, οικισμών, αρχιτεκτονικών καταλοίπων κλασικών, ελληνιστικών, ρωμαϊκών και βυζαντινών χρόνων, ιερών, παλαιοχριστιανικών βασιλικών, συγκροτημάτων βυζαντινών ναών), οι οποίες ανήκουν στις αρχαίες πόλεις της Δολίχης, Αζώρου και Πυθίου της Περραιβικής Τριπόλεως.

Οι αρχαιολογικοί χώροι οριοθετούνται ως εξής:

Ο αρχαιολογικός χώρος Αζώρου οριοθετείται από την πολυγωνική γραμμή: 1, 2, 3, ..., 140, 141, 142 και 1.

Ο αρχαιολογικός χώρος Καστριού Δολίχης οριοθετείται από την πολυγωνική γραμμή: 143, 144, 145, 146,..., 200, 201, 202 και 143.

Ο αρχαιολογικός χώρος Μηλέας οριοθετείται από την πολυγωνική γραμμή: 203, 204, 205,..., 210, 211, 212 και 203.

Ο αρχαιολογικός χώρος Σαρανταπόρου οριοθετείται από την πολυγωνική γραμμή: 213, 214, 215, 216,..., 257, 258, 259 και 213.

Οι οριογραμμές σημειώνονται σε τοπογραφικά διαγράμματα κλίμακας 1:5.000 της Γ.Υ.Σ., μετά από γεωαναφορά τους σε ΕΓΣΑ '87, και προσαρμόσθηκαν τοπικά σε φυσικά και τεχνητά όρια, όπως αυτά εμφανίζονται στους ορθοφωτοχάρτες της ΚΤΗΜΑΤΟΛΟΓΙΟ Α.Ε., και φέρουν την αντίστοιχη ακρίβεια.

Οι συντεταγμένες των παραπάνω σημείων αναγράφονται στους πίνακες που συνοποβάλλονται.

Από τις διατάξεις της παρούσας απόφασης δεν προκύπτει δαπάνη σε βάρος του κρατικού προϋπολογισμού.

ΕΦΣΤΑΘΙΑ
MATSOUKA

Digitally signed by
ΕΦΣΤΑΘΙΑ MATSOUKA
Date: 2021.11.09
12:08:44 +02'00'

ΟΡΙΟΘΕΤΗΣΗ ΤΟΥ ΑΡΧΑΙΟΛΟΓΙΚΟΥ ΧΩΡΟΥ ΑΖΩΡΟΥ ΔΗΜΟΥ ΕΛΑΣΣΟΝΑΣ, Π.Ε ΛΑΡΙΣΑΣ, ΠΕΡΙΦΕΡΕΙΑΣ ΘΕΣΣΑΛΙΑΣ				
ΕΦ.Α. ΛΑΡΙΣΑΣ				
ΠΙΝΑΚΑΣ ΣΥΝΤΕΤΑΓΜΕΝΩΝ				
ΣΗΜΕΙΟ	ΔΙΑΓΡΑΜΜΑ 1:5000	Φ.Χ. 1:50000	ΣΥΝ/ΝΗ Χ [ΕΓΣΑ '87]	ΣΥΝ/ΝΗ Υ [ΕΓΣΑ '87]
1	4258/2	ΕΛΑΣΣΩΝ	337864.07	4427145.96
2	4258/2	ΕΛΑΣΣΩΝ	337799.22	4427120.62
3	4258/2	ΕΛΑΣΣΩΝ	337773.40	4427123.41
4	4258/2	ΕΛΑΣΣΩΝ	337752.84	4427061.16
5	4258/2	ΕΛΑΣΣΩΝ	337716.00	4427005.48
6	4258/2	ΕΛΑΣΣΩΝ	337725.04	4426995.21
7	4258/2	ΕΛΑΣΣΩΝ	337688.85	4426949.02
8	4258/2	ΕΛΑΣΣΩΝ	337716.55	4426891.58
9	4258/2	ΕΛΑΣΣΩΝ	337554.34	4426800.60
10	4258/2	ΕΛΑΣΣΩΝ	337486.84	4426756.89
11	4258/2	ΕΛΑΣΣΩΝ	337480.60	4426736.08
12	4258/2	ΕΛΑΣΣΩΝ	337437.17	4426726.06
13	4258/2	ΕΛΑΣΣΩΝ	337402.20	4426712.41
14	4258/2	ΕΛΑΣΣΩΝ	337311.63	4426647.12
15	4258/2	ΕΛΑΣΣΩΝ	337198.60	4426611.34
16	4258/4	ΕΛΑΣΣΩΝ	337130.45	4426490.31
17	4258/4	ΕΛΑΣΣΩΝ	336869.08	4426317.56
18	4258/4	ΕΛΑΣΣΩΝ	336769.56	4426279.30
19	4258/4	ΕΛΑΣΣΩΝ	336669.97	4426180.46
20	4258/2	ΕΛΑΣΣΩΝ	336568.84	4426611.81
21	4258/2	ΕΛΑΣΣΩΝ	336342.45	4426734.00
22	4258/2	ΕΛΑΣΣΩΝ	336293.12	4426815.96
23	4258/2	ΕΛΑΣΣΩΝ	336098.92	4426797.95
24	4258/2	ΕΛΑΣΣΩΝ	336054.75	4426784.66
25	4258/2	ΕΛΑΣΣΩΝ	335945.10	4426813.52
26	4258/2	ΕΛΑΣΣΩΝ	335890.12	4426858.61
27	4258/2	ΕΛΑΣΣΩΝ	335811.54	4426904.51
28	4258/2	ΕΛΑΣΣΩΝ	335756.23	4426966.20
29	4258/2	ΕΛΑΣΣΩΝ	335744.89	4426993.68
30	4258/2	ΕΛΑΣΣΩΝ	335734.42	4427090.97
31	4258/2	ΕΛΑΣΣΩΝ	335732.36	4427257.27
32	4258/2	ΕΛΑΣΣΩΝ	335734.77	4427367.83
33	4258/2	ΕΛΑΣΣΩΝ	335721.62	4427426.94
34	4258/2	ΕΛΑΣΣΩΝ	335707.27	4427485.73
35	4258/2	ΕΛΑΣΣΩΝ	335700.53	4427545.28
36	4258/2	ΕΛΑΣΣΩΝ	335696.10	4427567.52
37	4258/2	ΕΛΑΣΣΩΝ	335640.64	4427640.75
38	4258/2	ΕΛΑΣΣΩΝ	335640.64	4427647.65
39	4258/2	ΕΛΑΣΣΩΝ	335644.53	4427652.25
40	4258/2	ΕΛΑΣΣΩΝ	335663.66	4427662.51
41	4258/2	ΕΛΑΣΣΩΝ	335696.78	4427670.48
42	4258/2	ΕΛΑΣΣΩΝ	335735.92	4427681.09
43	4258/2	ΕΛΑΣΣΩΝ	335764.79	4427692.06
44	4258/2	ΕΛΑΣΣΩΝ	335778.43	4427714.01
45	4258/2	ΕΛΑΣΣΩΝ	335790.13	4427754.43
46	4258/2	ΕΛΑΣΣΩΝ	335713.17	4427763.17

ΥΠΟΥΡΓΕΙΟ ΠΟΛΙΤΙΣΜΟΥ
κ ΑΘΛΗΤΙΣΜΟΥ
ΔΕΤΥΜΕΑ /
ΤΜΗΜΑ ΑΠΟΤΥΠΩΣΕΩΝ, ΓΕΩΠΛΗΡΟΦΟΡΙΚΗΣ
κ ΚΤΗΜΑΤΟΛΟΓΙΟΥ

Οριοθέτηση αρχ/κού χώρου
Αζώρου_Ελασσόνα

47	4258/2	ΕΛΑΣΣΩΝ	335666.95	4427832.29
48	4258/2	ΕΛΑΣΣΩΝ	335636.56	4427893.37
49	4258/2	ΕΛΑΣΣΩΝ	335610.52	4427948.98
50	4258/2	ΕΛΑΣΣΩΝ	335618.38	4427959.10
51	4258/2	ΕΛΑΣΣΩΝ	335632.63	4427968.78
52	4258/2	ΕΛΑΣΣΩΝ	335722.17	4427958.31
53	4258/2	ΕΛΑΣΣΩΝ	335817.83	4427971.09
54	4258/2	ΕΛΑΣΣΩΝ	335842.81	4427977.79
55	4258/2	ΕΛΑΣΣΩΝ	335856.21	4427998.49
56	4258/2	ΕΛΑΣΣΩΝ	335826.36	4428095.28
57	4258/2	ΕΛΑΣΣΩΝ	335823.31	4428161.02
58	4258/2	ΕΛΑΣΣΩΝ	335844.10	4428192.91
59	4258/2	ΕΛΑΣΣΩΝ	335880.46	4428203.68
60	4258/2	ΕΛΑΣΣΩΝ	335938.37	4428179.45
61	4258/2	ΕΛΑΣΣΩΝ	335970.02	4428137.74
62	4258/2	ΕΛΑΣΣΩΝ	336013.12	4428042.20
63	4258/2	ΕΛΑΣΣΩΝ	336060.93	4428007.89
64	4258/2	ΕΛΑΣΣΩΝ	336089.73	4428015.39
65	4258/2	ΕΛΑΣΣΩΝ	336119.79	4428033.22
66	4258/2	ΕΛΑΣΣΩΝ	336137.30	4428053.02
67	4258/2	ΕΛΑΣΣΩΝ	336173.65	4428100.56
68	4258/2	ΕΛΑΣΣΩΝ	336191.16	4428110.14
69	4258/2	ΕΛΑΣΣΩΝ	336223.54	4428117.07
70	4258/2	ΕΛΑΣΣΩΝ	336261.30	4428114.18
71	4258/2	ΕΛΑΣΣΩΝ	336299.63	4428119.79
72	4258/2	ΕΛΑΣΣΩΝ	336366.70	4428122.76
73	4258/2	ΕΛΑΣΣΩΝ	336429.15	4428065.32
74	4258/2	ΕΛΑΣΣΩΝ	336472.16	4427993.26
75	4258/2	ΕΛΑΣΣΩΝ	336499.23	4427933.17
76	4258/2	ΕΛΑΣΣΩΝ	336676.78	4427969.75
77	4258/2	ΕΛΑΣΣΩΝ	336713.61	4428022.83
78	4258/2	ΕΛΑΣΣΩΝ	336737.77	4428026.80
79	4258/2	ΕΛΑΣΣΩΝ	336768.43	4428022.14
80	4258/2	ΕΛΑΣΣΩΝ	336786.58	4428025.57
81	4258/2	ΕΛΑΣΣΩΝ	336806.20	4428036.60
82	4258/2	ΕΛΑΣΣΩΝ	336861.00	4428044.14
83	4258/2	ΕΛΑΣΣΩΝ	336900.17	4428029.60
84	4258/2	ΕΛΑΣΣΩΝ	336963.20	4428025.76
85	4258/2	ΕΛΑΣΣΩΝ	337061.19	4428048.65
86	4258/2	ΕΛΑΣΣΩΝ	337104.50	4428043.24
87	4258/2	ΕΛΑΣΣΩΝ	337150.27	4428054.51
88	4258/2	ΕΛΑΣΣΩΝ	337186.89	4428073.07
89	4258/2	ΕΛΑΣΣΩΝ	337223.61	4428110.25
90	4258/2	ΕΛΑΣΣΩΝ	337251.79	4428126.99
91	4258/2	ΕΛΑΣΣΩΝ	337277.19	4428131.18
92	4258/2	ΕΛΑΣΣΩΝ	337299.39	4428109.98
93	4258/2	ΕΛΑΣΣΩΝ	337344.78	4428108.82
94	4258/2	ΕΛΑΣΣΩΝ	337457.28	4428157.38
95	4258/2	ΕΛΑΣΣΩΝ	337468.70	4428137.57
96	4258/2	ΕΛΑΣΣΩΝ	337481.91	4428121.99
97	4258/2	ΕΛΑΣΣΩΝ	337507.64	4428097.66
98	4258/2	ΕΛΑΣΣΩΝ	337526.09	4428084.62
99	4258/2	ΕΛΑΣΣΩΝ	337551.09	4428071.44

ΥΠΟΥΡΓΕΙΟ ΠΟΛΙΤΙΣΜΟΥ
 κ ΑΘΛΗΤΙΣΜΟΥ
 ΔΕΤΥΜΕΑ /
 ΤΜΗΜΑ ΑΠΟΤΥΠΩΣΕΩΝ, ΓΕΩΠΛΗΡΟΦΟΡΙΚΗΣ
 κ ΚΤΗΜΑΤΟΛΟΓΙΟΥ

Οριοθέτηση αρχ/κού χώρου
 Αζώρου_Ελασσόνα

100	4258/2	ΕΛΑΣΣΩΝ	337561.93	4428067.03
101	4258/2	ΕΛΑΣΣΩΝ	337600.95	4428067.35
102	4258/2	ΕΛΑΣΣΩΝ	337625.15	4428065.93
103	4258/2	ΕΛΑΣΣΩΝ	337647.60	4428059.76
104	4258/2	ΕΛΑΣΣΩΝ	337672.49	4428044.34
105	4258/2	ΕΛΑΣΣΩΝ	337693.34	4428029.94
106	4258/2	ΕΛΑΣΣΩΝ	337706.64	4428024.12
107	4258/2	ΕΛΑΣΣΩΝ	337718.05	4428020.84
108	4258/2	ΕΛΑΣΣΩΝ	337737.07	4428017.21
109	4258/2	ΕΛΑΣΣΩΝ	337750.89	4428015.58
110	4258/2	ΕΛΑΣΣΩΝ	337764.44	4428012.99
111	4258/2	ΕΛΑΣΣΩΝ	337771.51	4428010.82
112	4258/2	ΕΛΑΣΣΩΝ	337784.88	4428003.72
113	4258/2	ΕΛΑΣΣΩΝ	337795.30	4427998.55
114	4258/2	ΕΛΑΣΣΩΝ	337810.42	4427987.99
115	4258/2	ΕΛΑΣΣΩΝ	337845.97	4427982.14
116	4258/2	ΕΛΑΣΣΩΝ	337868.10	4427974.34
117	4258/2	ΕΛΑΣΣΩΝ	337875.04	4427970.75
118	4258/2	ΕΛΑΣΣΩΝ	337884.10	4427964.99
119	4258/2	ΕΛΑΣΣΩΝ	337893.14	4427958.29
120	4258/2	ΕΛΑΣΣΩΝ	337903.15	4427947.20
121	4258/2	ΕΛΑΣΣΩΝ	337912.86	4427934.08
122	4258/2	ΕΛΑΣΣΩΝ	337918.20	4427925.14
123	4258/2	ΕΛΑΣΣΩΝ	337922.69	4427916.40
124	4258/2	ΕΛΑΣΣΩΝ	337935.22	4427890.95
125	4258/2	ΕΛΑΣΣΩΝ	337941.13	4427876.85
126	4258/2	ΕΛΑΣΣΩΝ	337961.44	4427830.99
127	4258/2	ΕΛΑΣΣΩΝ	337968.16	4427816.38
128	4258/2	ΕΛΑΣΣΩΝ	337979.57	4427794.43
129	4258/2	ΕΛΑΣΣΩΝ	338174.09	4427488.94
130	4258/2	ΕΛΑΣΣΩΝ	338126.26	4427461.69
131	4258/2	ΕΛΑΣΣΩΝ	338080.17	4427418.35
132	4258/2	ΕΛΑΣΣΩΝ	338026.91	4427352.21
133	4258/2	ΕΛΑΣΣΩΝ	337986.32	4427301.25
134	4258/2	ΕΛΑΣΣΩΝ	337980.20	4427290.09
135	4258/2	ΕΛΑΣΣΩΝ	337966.90	4427255.80
136	4258/2	ΕΛΑΣΣΩΝ	337964.64	4427236.99
137	4258/2	ΕΛΑΣΣΩΝ	337954.37	4427207.87
138	4258/2	ΕΛΑΣΣΩΝ	337923.12	4427145.45
139	4258/2	ΕΛΑΣΣΩΝ	337908.12	4427126.53
140	4258/2	ΕΛΑΣΣΩΝ	337898.35	4427120.98
141	4258/2	ΕΛΑΣΣΩΝ	337888.75	4427124.85
142	4258/2	ΕΛΑΣΣΩΝ	337872.07	4427140.34
1	4258/2	ΕΛΑΣΣΩΝ	337864.07	4427145.96


ΠΑΡΑΤΗΡΗΣΗ: Οι συντεταγμένες προσδιορίστηκαν από διαγράμματα κλίμακας 1:5000 και φέρουν την αντίστοιχη ακρίβεια.

THEODOROS CHATZITHEODOROU


Digitally signed by THEODOROS CHATZITHEODOROU
DN: cn=THEODOROS CHATZITHEODOROU, o=ΥΠΟΥΡΓΕΙΟ ΠΟΛΙΤΙΣΜΟΥ
ΚΑΙ ΑΘΛΗΤΙΣΜΟΥ, ou=MINISTRY OF CULTURE AND SPORT, email=theodoros.chatzitheodorou@culture.gov.gr, c=GR
Date: 2021.11.02 09:10:02 +0200

ΥΠΟΥΡΓΕΙΟ ΠΟΛΙΤΙΣΜΟΥ
ΚΑΙ ΑΘΛΗΤΙΣΜΟΥ
ΔΕΥΤΕΡΑ /
ΤΜΗΜΑ ΑΠΟΤΥΠΩΣΕΩΝ, ΓΕΩΠΛΗΡΟΦΟΡΙΚΗΣ
ΚΑΙ ΚΤΗΜΑΤΟΛΟΓΙΟΥ

Οριοθέτηση αρχ/κού χώρου
Αζώρου_Ελασσόνα

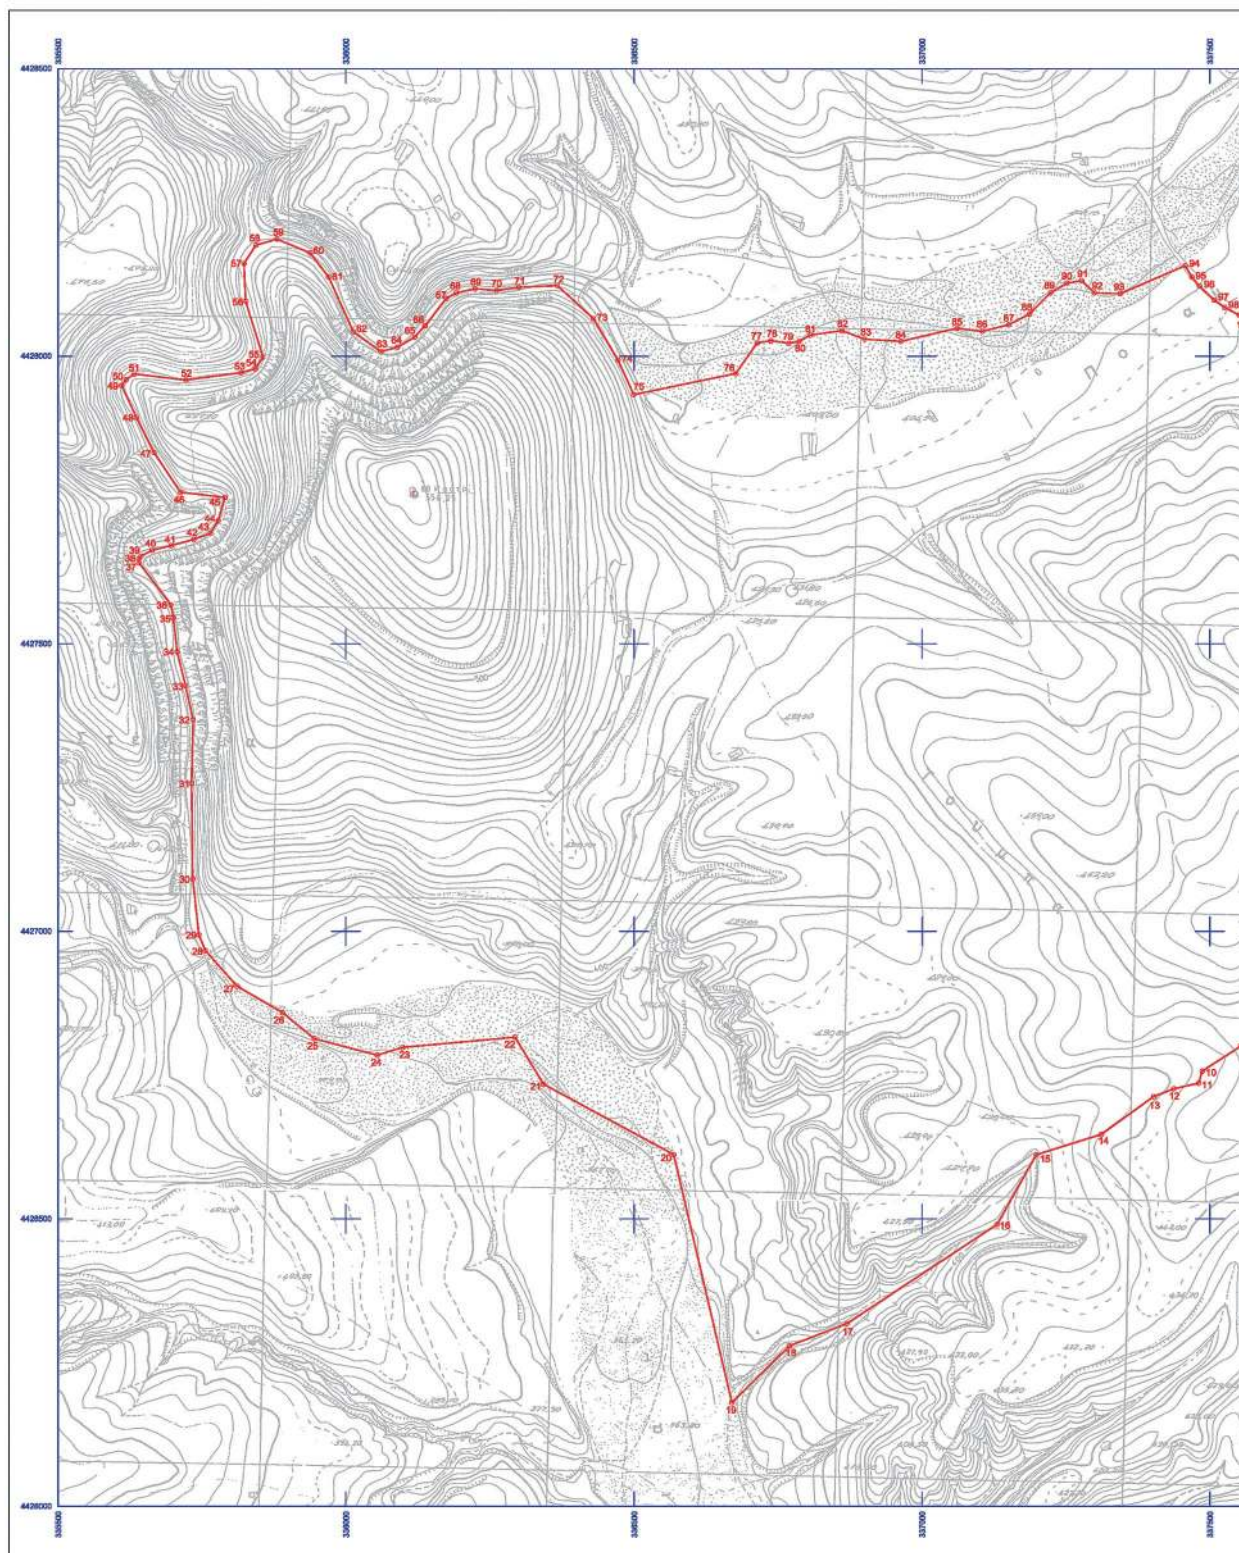

ΕΘΝΙΚΟ ΤΥΠΟΓΡΑΦΕΙΟ
Για τεχνικούς λόγους στο σχεδιάγραμμα,
από το ηλεκτρονικό αρχείο, έγινε
σμίκρυνση κατά ποσοστό **38%**

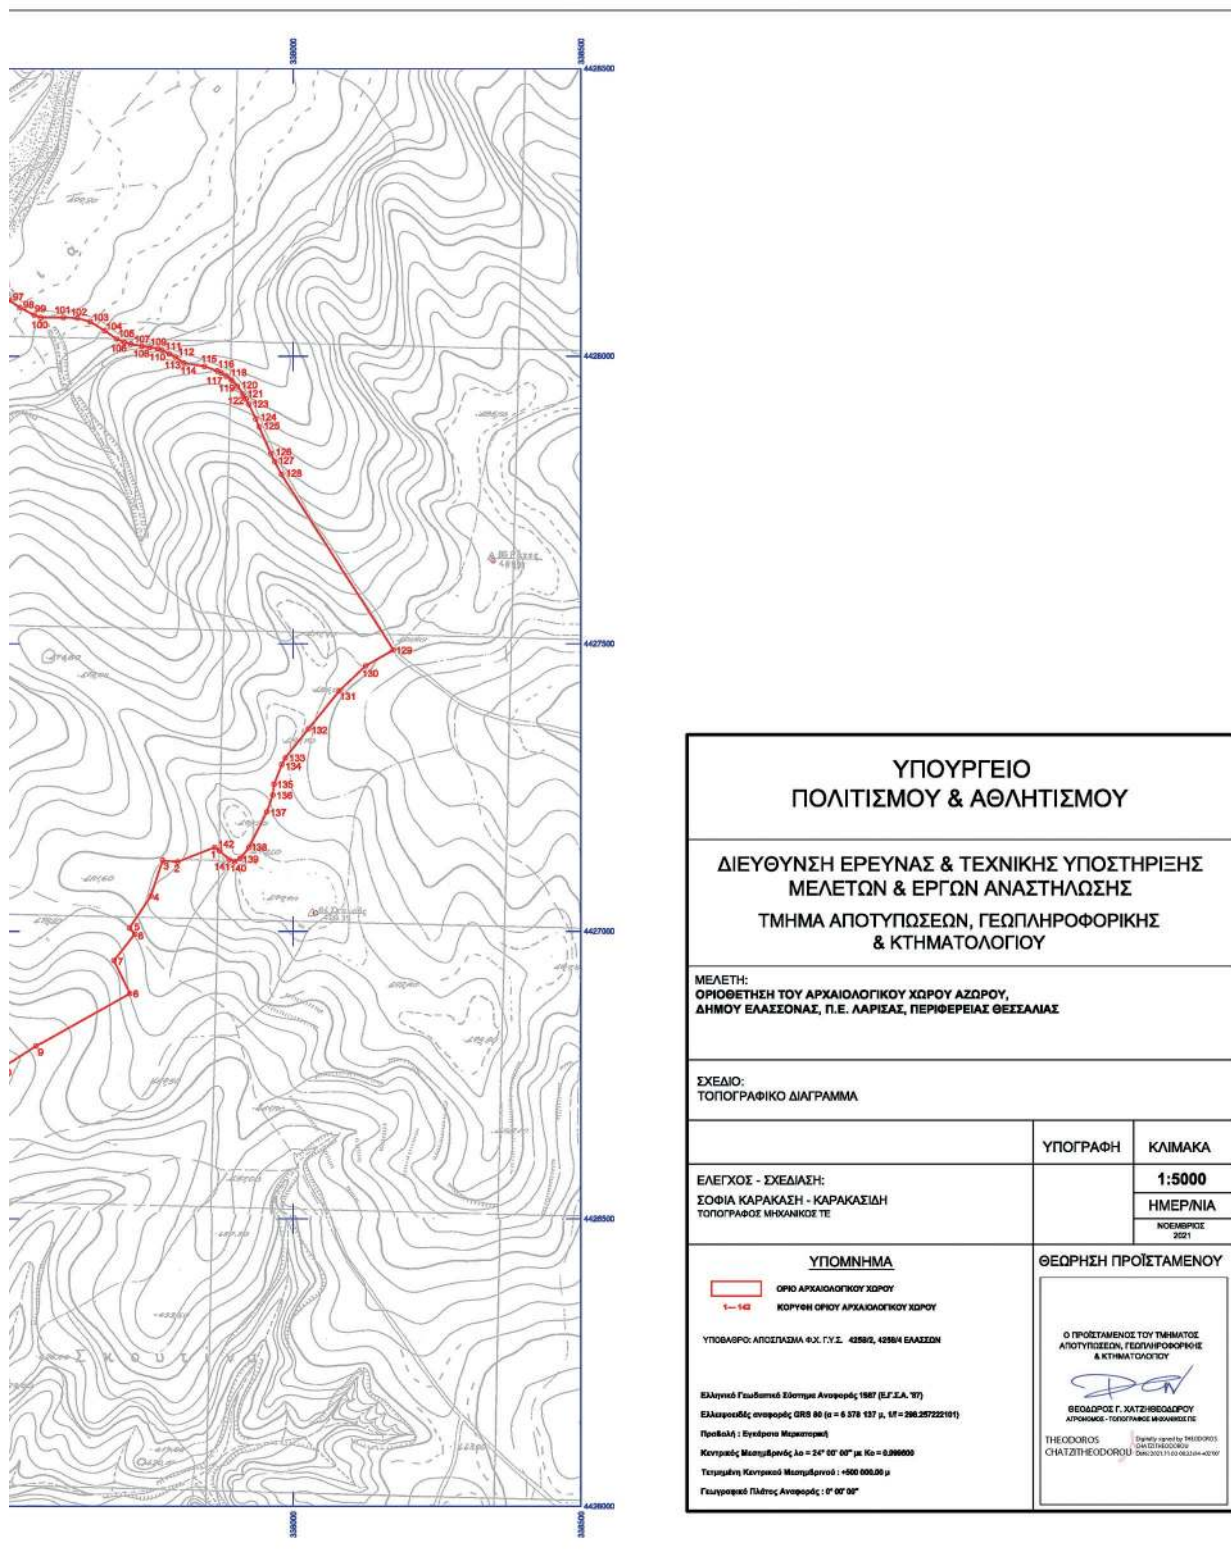

ΕΦΣΤΑΘΙΑ
MATSOUKA
Digitally signed by
ΕΦΣΤΑΘΙΑ
MATSOUKA
Date: 2021.11.09
12:11:34 +02'00'

ΟΡΙΟΘΕΤΗΣΗ ΤΟΥ ΑΡΧΑΙΟΛΟΓΙΚΟΥ ΧΩΡΟΥ ΚΑΣΤΡΙΟΥ ΔΟΛΙΧΗΣ ΔΗΜΟΥ ΕΛΑΣΣΟΝΑΣ, Π.Ε ΛΑΡΙΣΑΣ, ΠΕΡΙΦΕΡΕΙΑΣ ΘΕΣΣΑΛΙΑΣ				
ΕΦ.Α. ΛΑΡΙΣΑΣ				
ΠΙΝΑΚΑΣ ΣΥΝΤΕΤΑΓΜΕΝΩΝ				
ΣΗΜΕΙΟ	ΔΙΑΓΡΑΜΜΑ 1:5000	Φ.Χ. 1:50000	ΣΥΝ/ΝΗ Χ [ΕΓΣΑ '87]	ΣΥΝ/ΝΗ Υ [ΕΓΣΑ '87]
143	4249/3	ΛΙΒΑΔΙΟΝ	339529.34	4435458.59
144	4249/3	ΛΙΒΑΔΙΟΝ	339548.90	4435462.42
145	4249/3	ΛΙΒΑΔΙΟΝ	339572.82	4435463.32
146	4249/3	ΛΙΒΑΔΙΟΝ	339630.20	4435459.91
147	4249/3	ΛΙΒΑΔΙΟΝ	339694.88	4435438.34
148	4249/3	ΛΙΒΑΔΙΟΝ	339772.11	4435390.43
149	4249/3	ΛΙΒΑΔΙΟΝ	339850.97	4435374.84
150	4249/3	ΛΙΒΑΔΙΟΝ	339920.93	4435350.09
151	4249/3	ΛΙΒΑΔΙΟΝ	340014.91	4435278.34
152	4249/3	ΛΙΒΑΔΙΟΝ	340029.01	4435251.34
153	4249/3	ΛΙΒΑΔΙΟΝ	340040.97	4435234.74
154	4249/3	ΛΙΒΑΔΙΟΝ	340046.80	4435230.63
155	4249/3	ΛΙΒΑΔΙΟΝ	340077.99	4435219.64
156	4249/3	ΛΙΒΑΔΙΟΝ	340076.04	4435214.11
157	4249/3	ΛΙΒΑΔΙΟΝ	340050.24	4435211.26
158	4249/3	ΛΙΒΑΔΙΟΝ	340027.53	4435207.67
159	4249/3	ΛΙΒΑΔΙΟΝ	340005.75	4435202.85
160	4249/3	ΛΙΒΑΔΙΟΝ	339958.00	4435188.99
161	4249/3	ΛΙΒΑΔΙΟΝ	339933.54	4435180.99
162	4249/3	ΛΙΒΑΔΙΟΝ	339924.13	4435174.43
163	4249/3	ΛΙΒΑΔΙΟΝ	339988.55	4435029.76
164	4249/3	ΛΙΒΑΔΙΟΝ	339952.91	4435008.45
165	4249/3	ΛΙΒΑΔΙΟΝ	339938.93	4434997.76
166	4249/3	ΛΙΒΑΔΙΟΝ	339941.58	4434992.69
167	4249/3	ΛΙΒΑΔΙΟΝ	340032.06	4434909.49
168	4249/3	ΛΙΒΑΔΙΟΝ	340011.93	4434874.89
169	4249/3	ΛΙΒΑΔΙΟΝ	339987.18	4434786.63
170	4249/3	ΛΙΒΑΔΙΟΝ	339938.84	4434806.14
171	4249/3	ΛΙΒΑΔΙΟΝ	339932.56	4434825.81
172	4249/3	ΛΙΒΑΔΙΟΝ	339907.69	4434833.14
173	4249/3	ΛΙΒΑΔΙΟΝ	339848.49	4434820.50
174	4249/3	ΛΙΒΑΔΙΟΝ	339830.41	4434820.04
175	4249/3	ΛΙΒΑΔΙΟΝ	339815.05	4434824.89
176	4249/3	ΛΙΒΑΔΙΟΝ	339805.60	4434831.75
177	4249/3	ΛΙΒΑΔΙΟΝ	339784.37	4434858.36
178	4249/3	ΛΙΒΑΔΙΟΝ	339726.19	4434862.86
179	4249/3	ΛΙΒΑΔΙΟΝ	339671.67	4434819.41
180	4249/3	ΛΙΒΑΔΙΟΝ	339621.80	4434802.58
181	4249/3	ΛΙΒΑΔΙΟΝ	339536.13	4434807.48
182	4249/3	ΛΙΒΑΔΙΟΝ	339505.39	4434821.68
183	4249/3	ΛΙΒΑΔΙΟΝ	339469.11	4434818.64
184	4249/3	ΛΙΒΑΔΙΟΝ	339430.22	4434836.66
185	4249/3	ΛΙΒΑΔΙΟΝ	339370.92	4434833.19
186	4249/3	ΛΙΒΑΔΙΟΝ	339357.89	4434837.31
187	4248/4	ΛΙΒΑΔΙΟΝ	339347.13	4434867.70
188	4248/4	ΛΙΒΑΔΙΟΝ	339294.20	4434920.61

ΥΠΟΥΡΓΕΙΟ ΠΟΛΙΤΙΣΜΟΥ
κ ΑΘΛΗΤΙΣΜΟΥ
ΔΕΤΥΜΕΑ /
ΤΜΗΜΑ ΑΠΟΤΥΠΩΣΕΩΝ, ΓΕΩΠΛΗΡΟΦΟΡΙΚΗΣ
κ ΚΤΗΜΑΤΟΛΟΓΙΟΥ


Οριοθέτηση αρχ/κού χώρου
Καστριού Δολίχης_Ελασσόνα

189	4248/4	ΛΙΒΑΔΙΟΝ	339278.27	4434998.49
190	4248/4	ΛΙΒΑΔΙΟΝ	339281.75	4435046.32
191	4248/4	ΛΙΒΑΔΙΟΝ	339285.10	4435056.24
192	4248/4	ΛΙΒΑΔΙΟΝ	339293.17	4435068.92
193	4248/4	ΛΙΒΑΔΙΟΝ	339318.88	4435093.95
194	4249/3	ΛΙΒΑΔΙΟΝ	339373.00	4435217.82
195	4249/3	ΛΙΒΑΔΙΟΝ	339382.37	4435245.03
196	4249/3	ΛΙΒΑΔΙΟΝ	339389.40	4435259.34
197	4249/3	ΛΙΒΑΔΙΟΝ	339394.62	4435293.36
198	4249/3	ΛΙΒΑΔΙΟΝ	339420.33	4435317.93
199	4249/3	ΛΙΒΑΔΙΟΝ	339433.88	4435351.34
200	4249/3	ΛΙΒΑΔΙΟΝ	339448.80	4435366.68
201	4249/3	ΛΙΒΑΔΙΟΝ	339496.29	4435438.35
202	4249/3	ΛΙΒΑΔΙΟΝ	339511.05	4435449.97
143	4249/3	ΛΙΒΑΔΙΟΝ	339529.34	4435458.59

ΠΑΡΑΤΗΡΗΣΗ: Οι συντεταγμένες προσδιορίστηκαν από διαγράμματα κλίμακας 1:5000 και φέρουν την αντίστοιχη ακρίβεια.

THEODOROS
CHATZITHEODOROU

 Digitally signed by THEODOROS CHATZITHEODOROU
DN: cn=Theodoros Chatzitheodorou, o=Ministry of Culture and Sport Affairs,
ou=ΥΠΟΥΡΓΕΙΟ ΠΟΛΙΤΙΣΜΟΥ ΚΑΙ ΑΘΛΗΤΙΣΜΟΥ, email=theodoros.chatzitheodorou@culture.gr, c=GR,
email=theodoros.chatzitheodorou@culture.gr, cn=THEODOROS CHATZITHEODOROU,
Date: 2021.11.05 09:52:11 +02'00'

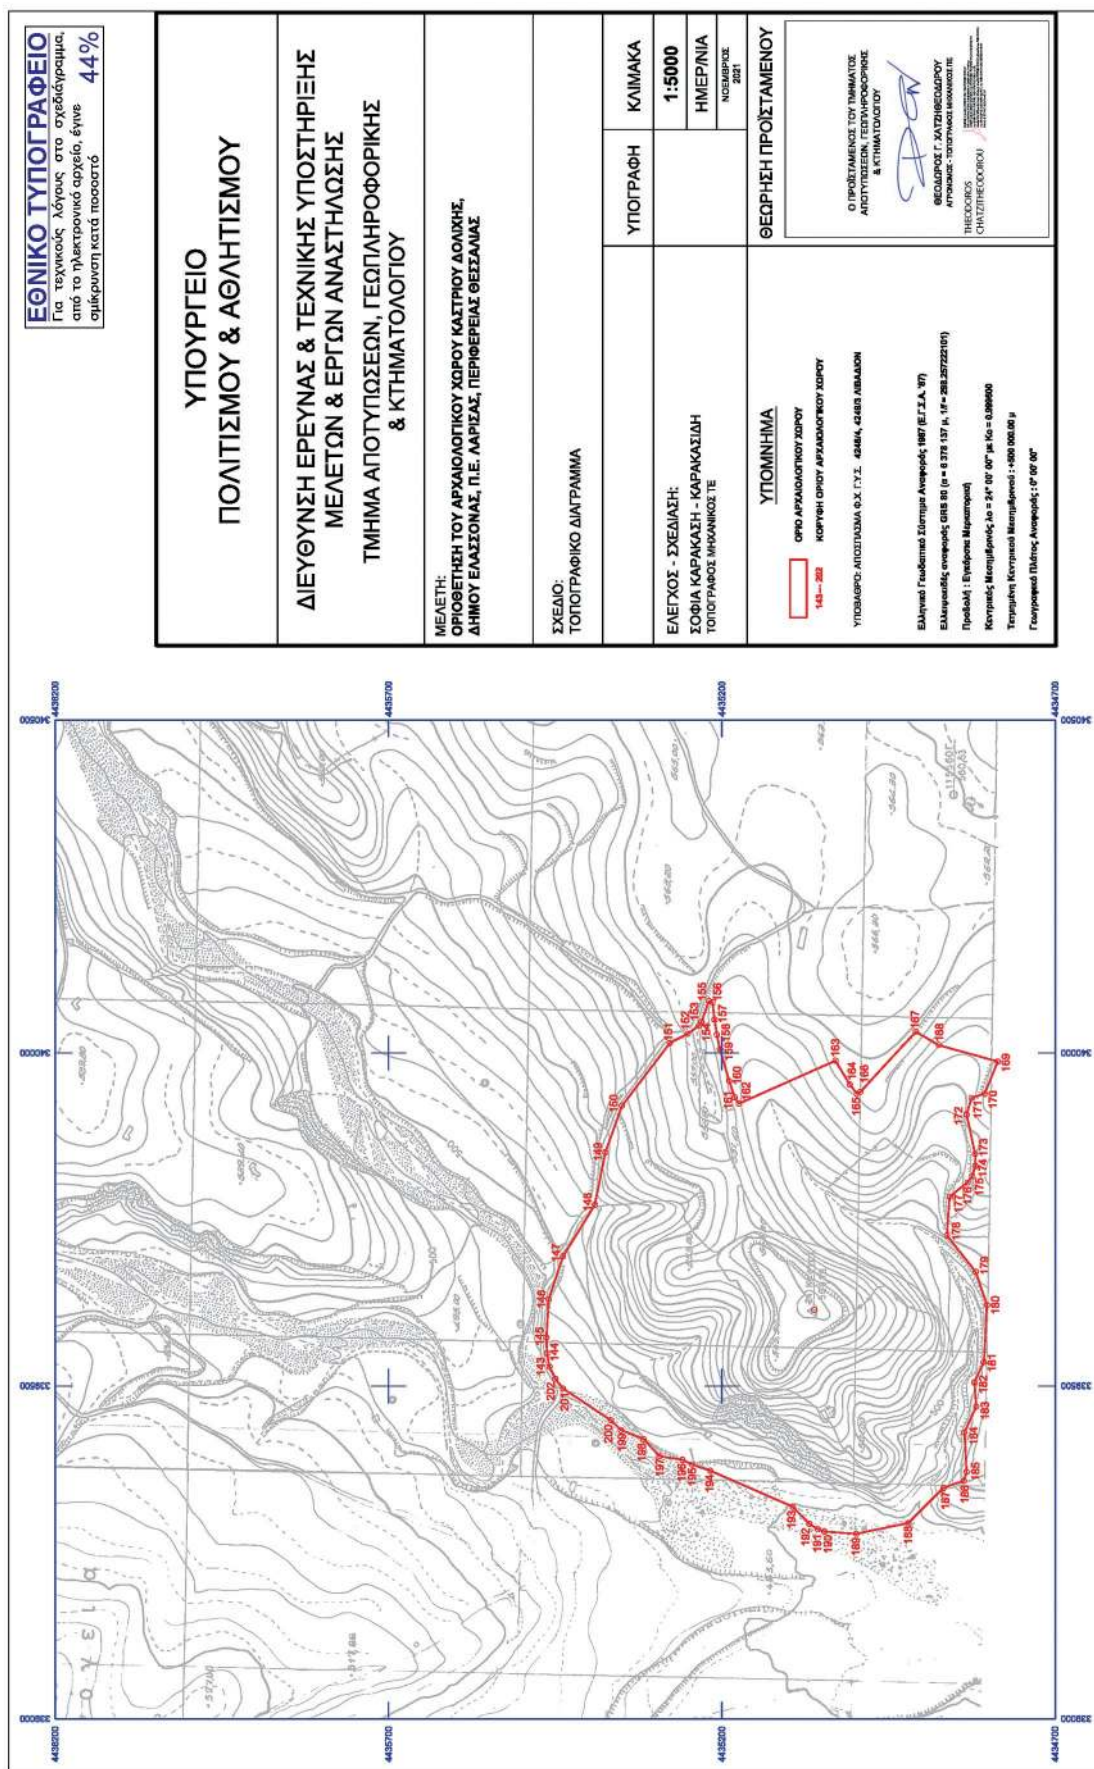

EFSTATHIA
MATSOUKA
Digitally signed
by EFSTATHIA
MATSOUKA
Date: 2021.11.09
12:14:59 +02'00'

ΟΡΙΟΘΕΤΗΣΗ ΤΟΥ ΑΡΧΑΙΟΛΟΓΙΚΟΥ ΧΩΡΟΥ ΜΗΛΕΑΣ ΔΗΜΟΥ ΕΛΑΣΣΟΝΑΣ, Π.Ε. ΛΑΡΙΣΑΣ, ΠΕΡΙΦΕΡΕΙΑΣ ΘΕΣΣΑΛΙΑΣ				
ΕΦ.Α. ΛΑΡΙΣΑΣ				
ΠΙΝΑΚΑΣ ΣΥΝΤΕΤΑΓΜΕΝΩΝ				
ΣΗΜΕΙΟ	ΔΙΑΓΡΑΜΜΑ 1:5000	Φ.Χ. 1:50000	ΣΥΝ/ΝΗ Χ [ΕΓΣΑ '87]	ΣΥΝ/ΝΗ Υ [ΕΓΣΑ '87]
203	4248/6	ΛΙΒΑΔΙΟΝ	338158.16	4433211.08
204	4248/6	ΛΙΒΑΔΙΟΝ	338260.76	4433125.27
205	4248/6	ΛΙΒΑΔΙΟΝ	338299.49	4433102.08
206	4248/6	ΛΙΒΑΔΙΟΝ	338351.99	4432967.29
207	4248/6	ΛΙΒΑΔΙΟΝ	338204.79	4432928.91
208	4248/6	ΛΙΒΑΔΙΟΝ	338132.65	4433003.84
209	4248/6	ΛΙΒΑΔΙΟΝ	338098.79	4433050.01
210	4248/6	ΛΙΒΑΔΙΟΝ	338056.36	4433114.36
211	4248/6	ΛΙΒΑΔΙΟΝ	338087.34	4433139.35
212	4248/6	ΛΙΒΑΔΙΟΝ	338122.96	4433176.99
203	4248/6	ΛΙΒΑΔΙΟΝ	338158.16	4433211.08


ΠΑΡΑΤΗΡΗΣΗ: Οι συντεταγμένες προσδιορίστηκαν από διαγράμματα κλίμακας 1:5000 και φέρουν την αντίστοιχη ακρίβεια.

THEODOROS
CHATZITHEODOROU

Digitally signed by THEODOROS CHATZITHEODOROU
DN: cn=THEODOROS CHATZITHEODOROU, o=ΕΦΕΤΑ, ou=ΕΠΙΧΕΙΡΗΣΙΑΚΟ ΤΜΗΜΑ, email=theodoros.chatzit@efeta.gr, serial=10000000000000000000, c=GR
Date: 2021.11.09 14:41:42Z

ΕΘΝΙΚΟ ΤΥΠΟΓΡΑΦΕΙΟ
Για τεχνικούς λόγους στο σχεδιάγραμμα,
από το ηλεκτρονικό αρχείο, έγινε
σμίκρυνση κατά ποσοστό **51%**

ΥΠΟΥΡΓΕΙΟ ΠΟΛΙΤΙΣΜΟΥ & ΑΘΛΗΤΙΣΜΟΥ	
ΔΙΕΥΘΥΝΣΗ ΕΡΕΥΝΑΣ & ΤΕΧΝΙΚΗΣ ΥΠΟΣΤΗΡΙΞΗΣ ΜΕΛΕΤΩΝ & ΕΡΓΩΝ ΑΝΑΣΤΗΛΩΣΗΣ ΤΜΗΜΑ ΑΠΟΤΥΠΩΣΕΩΝ, ΓΕΩΠΛΗΡΟΦΟΡΙΚΗΣ & ΚΤΗΜΑΤΟΛΟΓΙΟΥ	
ΜΕΛΕΤΗ: ΟΡΙΘΜΕΝΗ ΤΟΥ ΑΡΧΑΙΟΛΟΓΙΚΟΥ ΧΩΡΟΥ ΜΗΛΕΑΣ, ΔΗΜΟΥ ΕΛΛΑΣΣΟΝΑΣ, Π.Ε. ΛΑΡΙΣΑΣ, ΠΕΡΙΦΕΡΕΙΑΣ ΘΕΣΣΑΛΙΑΣ	
ΣΧΕΔΙΟ: ΤΟΠΟΓΡΑΦΙΚΟ ΔΙΑΓΡΑΜΜΑ	
ΥΠΟΓΡΑΦΗ	ΚΑΙΜΑΚΑ
ΕΛΕΓΧΟΣ - ΣΧΕΔΙΑΣΗ: ΣΟΦΙΑ ΚΑΡΑΚΑΣΙΔΗ - ΚΑΡΑΚΑΣΙΔΗ ΤΟΠΟΓΡΑΦΟΣ ΜΗΧΑΝΙΚΟΣ ΤΕ	1:5000
ΗΜΕΡ/ΝΙΑ ΝΟΕΜΒΡΙΟΣ 2021	
ΘΕΩΡΗΣΗ ΠΡΟΪΣΤΑΜΕΝΟΥ	
ΥΠΟΜΝΗΜΑ ΟΡΙΟ ΑΡΧΑΙΟΛΟΓΙΚΟΥ ΧΩΡΟΥ ΚΟΡΥΦΗ ΟΡΙΟΥ ΑΡΧΑΙΟΛΟΓΙΚΟΥ ΧΩΡΟΥ 203-- 212 ΥΠΟΒΑΘΡΟ ΑΠΟΤΙΣΙΑΣ 9 Χ. Γ.Υ.Σ. 42489 ΔΙΒΑΔΩΝ Ελληνικό Γεωδαιτικό Σύστημα Αναφοράς 1987 (Ε.Γ.Σ.Δ. '87) Ελλειμματικές αναφοράς GR8 88 (α = 6 378 137 μ, f = 282.5722141) Πρόβαλλε : Σφαιρική Μεταστροφή Κεντρικός Μεταμηνής Δο = 24' 00" 00" με fCo = 0.999600 Τετραμενική Κεντρικός Μεταμηνής : -588 000.00 μ Γεωγραφικό Πλάτος Αναφοράς : 0' 00" 00"	
Ο ΠΡΟΪΣΤΑΜΕΝΟΣ ΤΟΥ ΤΜΗΜΑΤΟΣ ΑΠΟΤΥΠΩΣΕΩΝ, ΓΕΩΠΛΗΡΟΦΟΡΙΚΗΣ & ΚΤΗΜΑΤΟΛΟΓΙΟΥ <i>(Signature)</i> ΘΕΩΔΩΡΟΣ Γ. ΧΑΤΖΗΘΕΩΔΩΡΟΥ ΑΡΧΟΛΟΓΟΣ - ΤΟΠΟΓΡΑΦΟΣ ΜΗΧΑΝΙΚΟΣ ΤΕ THEODOROS CHATZITHEODOROU	

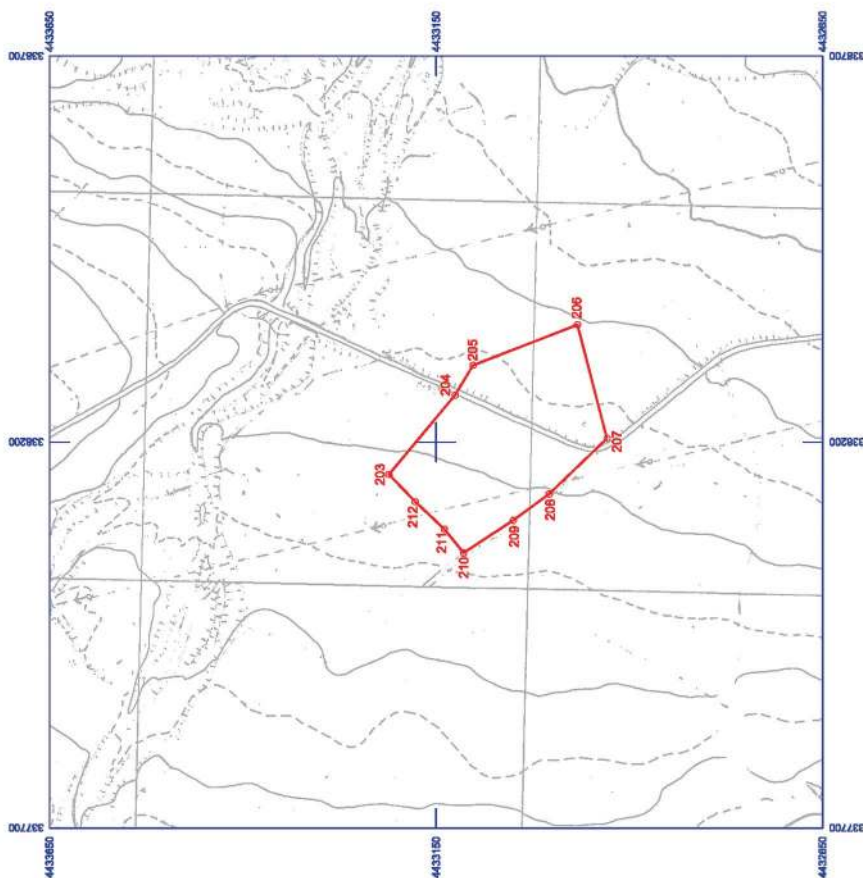

EFSTATHIA
MATSOUKA
Digitally signed
by EFSTATHIA
MATSOUKA
Date: 2021.11.09
12:16:10 +02'00'

ΟΡΙΟΘΕΤΗΣΗ ΤΟΥ ΑΡΧΑΙΟΛΟΓΙΚΟΥ ΧΩΡΟΥ ΣΑΡΑΝΤΑΠΟΡΟΥ ΔΗΜΟΥ ΕΛΑΣΣΟΝΑΣ, Π.Ε ΛΑΡΙΣΑΣ, ΠΕΡΙΦΕΡΕΙΑΣ ΘΕΣΣΑΛΙΑΣ				
ΕΦ.Α. ΛΑΡΙΣΑΣ				
ΠΙΝΑΚΑΣ ΣΥΝΤΕΤΑΓΜΕΝΩΝ				
ΣΗΜΕΙΟ	ΔΙΑΓΡΑΜΜΑ 1:5000	Φ.Χ. 1:50000	ΣΥΝ/ΝΗ Χ [ΕΓΣΑ '87]	ΣΥΝ/ΝΗ Υ [ΕΓΣΑ '87]
213	4248/4	ΛΙΒΑΔΙΟΝ	335122.99	4436606.75
214	4248/4	ΛΙΒΑΔΙΟΝ	335323.62	4436676.76
215	4248/4	ΛΙΒΑΔΙΟΝ	335380.99	4436671.44
216	4248/4	ΛΙΒΑΔΙΟΝ	335424.43	4436687.58
217	4248/4	ΛΙΒΑΔΙΟΝ	335482.38	4436666.21
218	4248/4	ΛΙΒΑΔΙΟΝ	335511.69	4436675.51
219	4248/4	ΛΙΒΑΔΙΟΝ	335551.70	4436663.80
220	4248/4	ΛΙΒΑΔΙΟΝ	335573.77	4436677.92
221	4248/4	ΛΙΒΑΔΙΟΝ	335606.53	4436675.17
222	4248/4	ΛΙΒΑΔΙΟΝ	335615.84	4436693.77
223	4248/4	ΛΙΒΑΔΙΟΝ	335632.05	4436705.83
224	4248/4	ΛΙΒΑΔΙΟΝ	335683.43	4436714.10
225	4248/4	ΛΙΒΑΔΙΟΝ	335715.61	4436654.14
226	4248/4	ΛΙΒΑΔΙΟΝ	335715.95	4436639.94
227	4248/4	ΛΙΒΑΔΙΟΝ	335718.82	4436610.02
228	4248/4	ΛΙΒΑΔΙΟΝ	335718.65	4436597.27
229	4248/4	ΛΙΒΑΔΙΟΝ	335700.38	4436554.39
230	4248/4	ΛΙΒΑΔΙΟΝ	335705.19	4436537.11
231	4248/4	ΛΙΒΑΔΙΟΝ	335700.21	4436462.04
232	4248/4	ΛΙΒΑΔΙΟΝ	335648.60	4436473.37
233	4248/4	ΛΙΒΑΔΙΟΝ	335599.70	4436482.33
234	4248/4	ΛΙΒΑΔΙΟΝ	335595.30	4436465.93
235	4248/4	ΛΙΒΑΔΙΟΝ	335613.41	4436441.21
236	4248/4	ΛΙΒΑΔΙΟΝ	335633.38	4436424.81
237	4248/4	ΛΙΒΑΔΙΟΝ	335664.52	4436397.18
238	4248/4	ΛΙΒΑΔΙΟΝ	335672.30	4436384.84
239	4248/4	ΛΙΒΑΔΙΟΝ	335671.12	4436373.85
240	4248/4	ΛΙΒΑΔΙΟΝ	335662.32	4436363.70
241	4248/4	ΛΙΒΑΔΙΟΝ	335628.49	4436348.79
242	4248/4	ΛΙΒΑΔΙΟΝ	335614.62	4436347.22
243	4248/4	ΛΙΒΑΔΙΟΝ	335559.39	4436360.83
244	4248/4	ΛΙΒΑΔΙΟΝ	335536.63	4436374.69
245	4248/4	ΛΙΒΑΔΙΟΝ	335451.62	4436396.62
246	4248/4	ΛΙΒΑΔΙΟΝ	335424.87	4436412.82
247	4248/4	ΛΙΒΑΔΙΟΝ	335391.64	4436428.91
248	4248/4	ΛΙΒΑΔΙΟΝ	335376.37	4436417.09
249	4248/4	ΛΙΒΑΔΙΟΝ	335394.82	4436372.98
250	4248/4	ΛΙΒΑΔΙΟΝ	335364.66	4436360.37
251	4248/4	ΛΙΒΑΔΙΟΝ	335309.11	4436356.64
252	4248/4	ΛΙΒΑΔΙΟΝ	335279.89	4436364.61
253	4248/4	ΛΙΒΑΔΙΟΝ	335243.45	4436367.93
254	4248/4	ΛΙΒΑΔΙΟΝ	335219.80	4436406.94
255	4248/4	ΛΙΒΑΔΙΟΝ	335190.36	4436447.23
256	4248/4	ΛΙΒΑΔΙΟΝ	335159.41	4436469.26
257	4248/4	ΛΙΒΑΔΙΟΝ	335129.55	4436502.57
258	4248/4	ΛΙΒΑΔΙΟΝ	335122.92	4436543.42

ΥΠΟΥΡΓΕΙΟ ΠΟΛΙΤΙΣΜΟΥ
κ ΑΘΛΗΤΙΣΜΟΥ
ΔΕΤΥΜΕΑ /
ΤΜΗΜΑ ΑΠΟΤΥΠΩΣΕΩΝ, ΓΕΩΠΛΗΡΟΦΟΡΙΚΗΣ
κ ΚΤΗΜΑΤΟΛΟΓΙΟΥ


Οριοθέτηση αρχ/κού χώρου
Σαρανταπόρου_Ελασσόνα

259	4248/4	ΛΙΒΑΔΙΟΝ	335121.48	4436567.64
213	4248/4	ΛΙΒΑΔΙΟΝ	335122.99	4436606.75

ΠΑΡΑΤΗΡΗΣΗ: Οι συντεταγμένες προσδιορίστηκαν από διαγράμματα κλίμακας 1:5000 και φέρουν την αντίστοιχη ακρίβεια.

THEODOROS CHATZITHEODOROU

Ηλεκτρονική Υπογραφή: 12/11/2021 11:02:01 AM
Ονομα: THEODOROS CHATZITHEODOROU
Αριθμός: 12/11/2021 11:02:01 AM
Συνολικός αριθμός: 12/11/2021 11:02:01 AM
Συνολικός αριθμός: 12/11/2021 11:02:01 AM

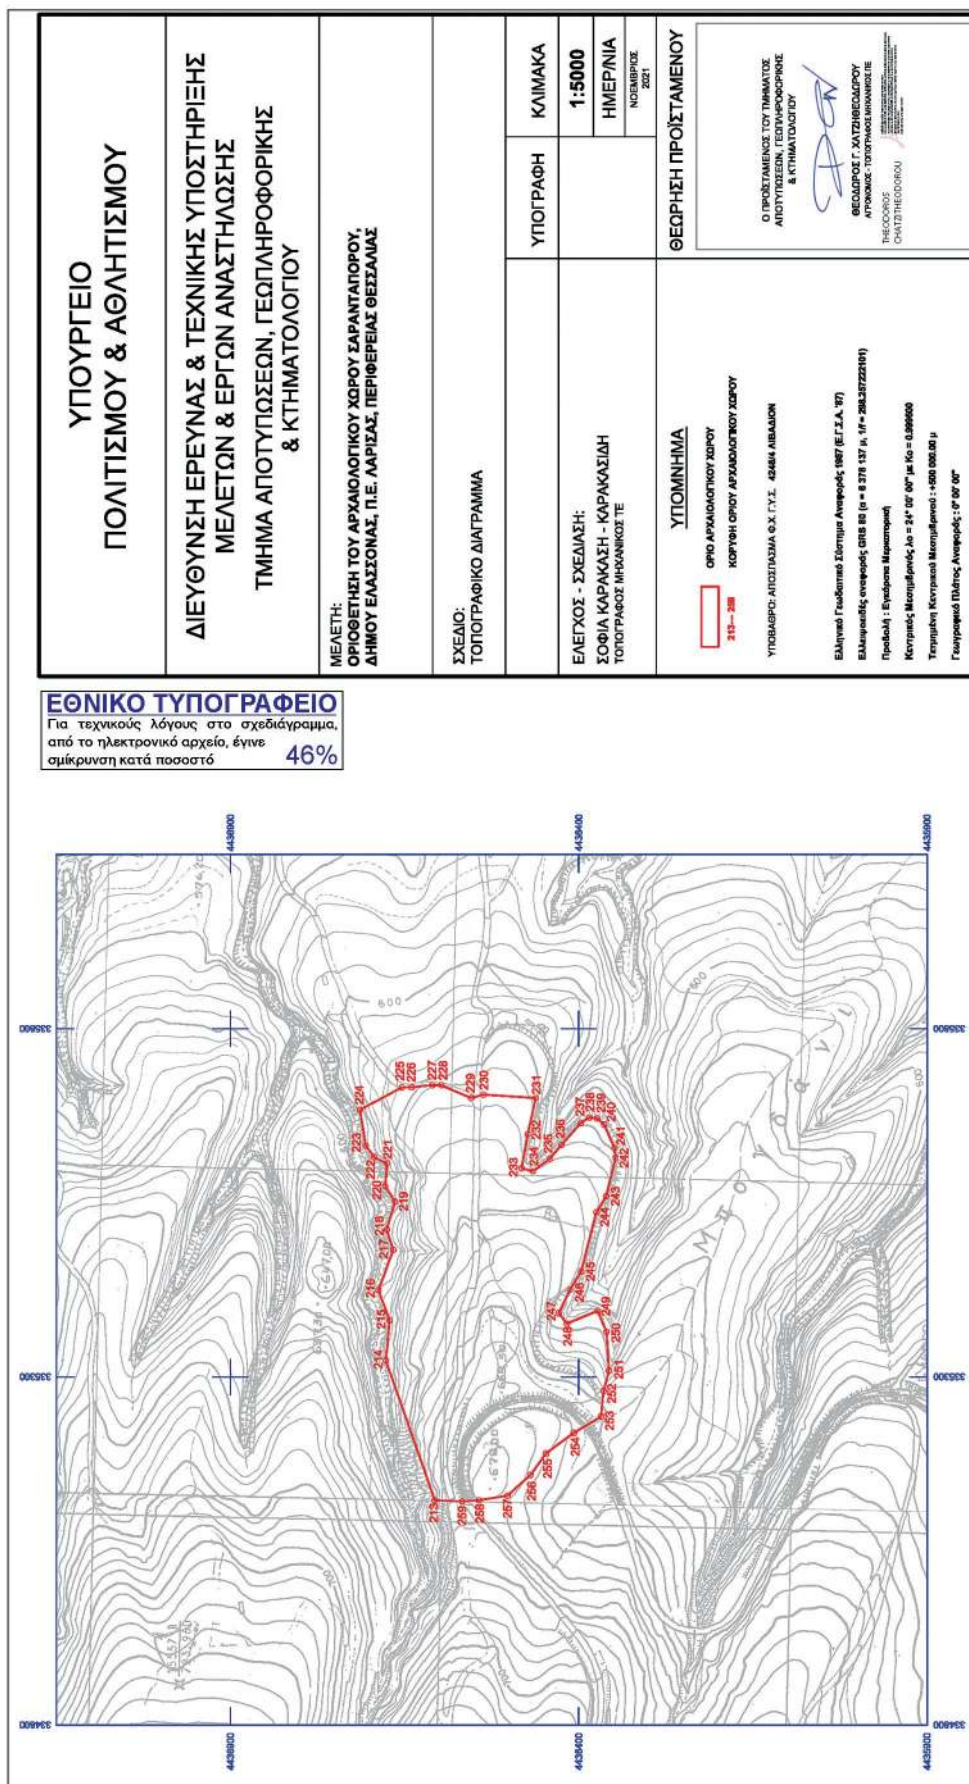

Η απόφαση αυτή να δημοσιευθεί στην Εφημερίδα της Κυβερνήσεως.

Αθήνα, 8 Νοεμβρίου 2021

Η Προϊσταμένη της Γενικής Διεύθυνσης

ΠΟΛΥΞΕΝΗ ΑΔΑΜ - ΒΕΛΕΝΗ