



ΕΦΗΜΕΡΙΔΑ ΤΗΣ ΚΥΒΕΡΝΗΣΕΩΣ ΤΗΣ ΕΛΛΗΝΙΚΗΣ ΔΗΜΟΚΡΑΤΙΑΣ

12 Νοεμβρίου 2021

ΤΕΥΧΟΣ ΤΕΤΑΡΤΟ

Αρ. Φύλλου 800

ΠΕΡΙΕΧΟΜΕΝΑ

ΑΠΟΦΑΣΕΙΣ

- 1 Αναστολή έκδοσης οικοδομικών αδειών και εκτέλεσης οικοδομικών εργασιών σε ακίνητο που βρίσκεται στη συμβολή της Λεωφόρου Αλεξάνδρας και μη αναγνωρισμένης παρόδου Βουρνάζου, στην περιοχή των Αμπελοκήπων, εντός του Ο.Τ. 69012 του εγκεκριμένου ρυμοτομικού σχεδίου του Δήμου Αθηναίων.
- 2 Κήρυξη ως αναδασωτέας δημόσιας έκτασης δασικού χαρακτήρα του άρθρου 3 του ν. 998/1979, όπως τροποποιήθηκε και ισχύει στην θέση «Ράχη Μαυρομιχάλη» Τ.Κ. Μεσοχωριών, Δ.Ε. Στυρέων, Δήμου Καρύστου, Περιφερειακή Ενότητα Ευβοίας.
- 3 Κήρυξη δημόσιας δασικής έκτασης εμβαδού 1.867.79 τ.μ. ως αναδασωτέας, στη θέση «Χαλίκια» Τ.Κ. Στομίου, Δήμος Αγιάς, Περιφερειακή Ενότητα Λάρισας.

ΑΠΟΦΑΣΕΙΣ

Αριθμ. ΥΠΕΝ/ΔΝΕΠ/83200/3082

(1)

Αναστολή έκδοσης οικοδομικών αδειών και εκτέλεσης οικοδομικών εργασιών σε ακίνητο που βρίσκεται στη συμβολή της Λεωφόρου Αλεξάνδρας και μη αναγνωρισμένης παρόδου Βουρνάζου, στην περιοχή των Αμπελοκήπων, εντός του Ο.Τ. 69012 του εγκεκριμένου ρυμοτομικού σχεδίου του Δήμου Αθηναίων.

Ο ΥΦΥΠΟΥΡΓΟΣ

ΠΕΡΙΒΑΛΛΟΝΤΟΣ ΚΑΙ ΕΝΕΡΓΕΙΑΣ

Έχοντας υπόψη:

1. Τις διατάξεις της παρ. 5 του άρθρου 152 και της παρ. 2 του άρθρου 159 του Κώδικα Βασικής Πολεοδομικής Νομοθεσίας (Κ.Β.Π.Ν.) (π.δ. της 14.7.1999 - Δ' 580).

2. Την υπ' αρ. 2/7.1.2021 κοινή απόφαση του Πρωθυπουργού και του Υπουργού Περιβάλλοντος και Ενέργειας «Ανάθεση αρμοδιοτήτων στον Υφυπουργό Περιβάλλοντος και Ενέργειας, Νικόλαο Ταγαρά» (Β' 45).

3. Την υπ' αρ. 255/45/4.1.1988 απόφαση του Αναπληρωτή Υπουργού Περιβάλλοντος, Χωροταξίας και Δημοσίων Έργων «Εγκριση Γενικού Πολεοδομικού Σχεδίου Δήμου Αθηναίων (Ν. Αττικής)» (Δ' 80).

4. Το υπ' αρ. 179196/7.7.2021 έγγραφο της Διεύθυνσης Σχεδίου Πόλεως και Αστικού Περιβάλλοντος του Δήμου Αθηναίων.

5. Τα υπό στοιχεία ΥΠΕΝ/ΔΠΟΛΣ/39312/1015/14.6.2021 και ΥΠΕΝ/ΔΠΟΛΣ/65256/1714/8.9.2021 έγγραφα της Διεύθυνσης Πολεοδομικού Σχεδιασμού του Υπουργείου Περιβάλλοντος και Ενέργειας.

6. Τις υπ' αρ. 573/2020 και 159/2021 αποφάσεις του Δημοτικού Συμβουλίου Αθηναίων.

7. Το άρθρο 90 του Κώδικα Νομοθεσίας για την Κυβέρνηση και τα κυβερνητικά όργανα (π.δ. 63/2005 - Α' 98), όπως διατηρήθηκε σε ισχύ με την περ. 22 του άρθρου 119 του ν. 4622/2019 (Α' 133) και το γεγονός ότι από τις κανονιστικές διατάξεις της παρούσας απόφασης δεν προκαλείται δαπάνη σε βάρος του κρατικού προϋπολογισμού και του προϋπολογισμού του οικείου Δήμου, αποφασίζουμε:

1. Αναστέλλεται για ένα (1) έτος η έκδοση οικοδομικών αδειών και η εκτέλεση οικοδομικών εργασιών σε ακίνητο υπό στοιχεία Α-Β-Γ-Δ-Ε-Ζ-Η-Θ-Ι-Κ-Λ-Μ-Ν-Ξ-Ο-Π-Ρ-Σ-Τ-Α, που βρίσκεται στη συμβολή της Λεωφόρου Αλεξάνδρας και μη αναγνωρισμένης παρόδου Βουρνάζου, στην περιοχή των Αμπελοκήπων, στη συνοικία Κουντουριώτικα της 7ης Δημοτικής Κοινότητας, εντός του Ο.Τ. 69012 του εγκεκριμένου ρυμοτομικού σχεδίου του Δήμου Αθηναίων, όπως η περιοχή φαίνεται με μπλε γραμμή στο σχετικό πρωτότυπο διάγραμμα σε κλίμακα 1:500 που θεωρήθηκε από τον Προϊστάμενο της Διεύθυνσης Τοπογραφικών Εφαρμογών του Υπουργείου Περιβάλλοντος και Ενέργειας και αντίτυπό του σε φωτοσμίκρυνση δημοσιεύεται με την παρούσα απόφαση.

2. Η ισχύς της παρούσας απόφασης αρχίζει από την δημοσίευσή της στην Εφημερίδα της Κυβερνήσεως.

Η απόφαση αυτή να δημοσιευθεί στην Εφημερίδα της Κυβερνήσεως.

Αθήνα, 22 Οκτωβρίου 2021

Ο Υφυπουργός

ΝΙΚΟΛΑΟΣ ΤΑΓΑΡΑΣ

Αριθμ. 221720

(2)

Κήρυξη ως αναδασωτέα δημόσια έκταση δασικού χαρακτήρα του άρθρου 3 του ν. 998/1979, όπως τροποποιήθηκε και ισχύει στην θέση «Ράχη Μαυρομιχάλη» Τ.Κ. Μεσοχωριών, Δ.Ε. Στυρέων, Δήμου Καρύστου, Περιφερειακή Ενότητα Ευβοίας.

Ο ΣΥΝΤΟΝΙΣΤΗΣ

ΑΠΟΚΕΝΤΡΩΜΕΝΗΣ ΔΙΟΙΚΗΣΗΣ

ΘΕΣΣΑΛΙΑΣ - ΣΤΕΡΕΑΣ ΕΛΛΑΔΑΣ

Έχοντας υπόψη:

1. Τις διατάξεις της παρ. 1 του άρθρου 24 και της παρ. 3 του άρθρου 117 του Συντάγματος.

2. Την παρ. 1 άρθρου 38 του ν. 998/1979 (όπως αντικαταστάθηκε με τις διατάξεις της παρ. 1 του άρθρου 35 του ν. 4280/2014 (Α' 159), όπως τροποποιήθηκε και ισχύει με τις διατάξεις του άρθρου 32 του ν. 4342/2015 (Α' 143) περί περιβαλλοντικής αναβάθμισης και ιδιωτικής πολεοδόμησης - βιώσιμης ανάπτυξης οικισμών, ρυθμίσεων δασικής νομοθεσίας και άλλες διατάξεις και των παρ. 1 και 3 του άρθρου 41 του ν. 998/1979 «Προστασία των δασών και των δασικών εν γένει εκτάσεων της χώρας» (Α' 289), όπως αυτή (παρ. 3) διαμορφώθηκε με την παρ. 2 του άρθρου 2 της από 13-8-2021 (Α' 143) Πράξης Νομοθετικού Περιεχομένου η οποία κυρώθηκε με τον ν. 4824/2021 (Α' 156).

3. Τις υπ' αρ. 160417/1180/8-7-1980 και 182447/3049/24-9-1980 εγκύκλιες διαταγές του Υπουργείου Γεωργίας σχετικά με την κήρυξη εκτάσεων ως αναδασωτέων.

4. Τις διατάξεις του ν. 2503/1997 (Α' 107) περί Διοίκησης Οργάνωσης, Στελέχωσης της Περιφέρειας.

5. Το άρθρο 280 του ν. 3852/2010 «Νέα Αρχιτεκτονική της Αυτοδιοίκησης και της Αποκεντρωμένης Διοίκησης - Πρόγραμμα Καλλικράτης» (Α' 87).

6. Το π.δ. 138/2010 «Οργανισμός της Αποκεντρωμένης Διοίκησης Θεσσαλίας - Στερεάς Ελλάδας» (Α' 231).

7. Τα άρθρα 28 και 28Α του ν. 4325/2015 «Εκδημοκρατισμός της Διοίκησης - Καταπολέμηση Γραφειοκρατίας και Ηλεκτρονική Διακυβέρνηση. Αποκατάσταση αδικιών και άλλες διατάξεις» (Α' 47), όπως το τελευταίο προστέθηκε με τις διατάξεις του άρθρου 24 του ν. 4368/2016 «Μέτρα για την επιτάχυνση του κυβερνητικού έργου και άλλες διατάξεις» (Α' 21).

8. Την υπ' αρ. οικ.6985/85797/01-06-2017 απόφαση του Συντονιστή Αποκεντρωμένης Διοίκησης Θεσσαλίας - Στερεάς Ελλάδας «Μεταβίβαση δικαιώματος υπογραφής του Συντονιστή Αποκεντρωμένης Διοίκησης Θεσσαλίας - Στερεάς Ελλάδας στον Προϊστάμενο ή στην Προϊσταμένη της Γενικής Διευθύνσεως Δασών

και Αγροτικών Υποθέσεων και στους Προϊσταμένους ή στις Προϊσταμένες Διευθύνσεων και Δασαρχείων της Ανωτέρω Γενικής Διεύθυνσεως» (Β' 2003), καθώς και την υπ' αρ. 92801/31-12-2020 (Υ.Ο.Δ.Δ. 1094) απόφαση του Υπουργού Εσωτερικών περί αυτοδίκαιης απαλλαγής του Νικολάου Ντίτορα το Ευαγγέλου από τα καθήκοντα του Συντονιστή Αποκεντρωμένης Διοίκησης Θεσσαλίας - Στερεάς Ελλάδας και ορισμού ασκούντος καθήκοντα Συντονιστή Αποκεντρωμένης Διοίκησης Θεσσαλίας - Στερεάς Ελλάδας.

9. Την υπ' αρ. 211948/11-10-2021 πρόταση του Δασαρχείου Αλιβερίου, από την οποία προκύπτει ότι η βλάστηση της έκτασης που αναφέρεται στο θέμα καταστράφηκε από πυρκαγιά στις 12-8-2021 και 14-8-2021, όπως διαπιστώθηκε στις 7-10-2021 και πριν το χρόνο καταστροφής της είχε δασική μορφή κατά την έννοια του άρθρου 3 του ν. 998/1979, όπως τροποποιήθηκε και ισχύει, καλυπτόμενη από δασική βλάστηση αειφύλλων-πλατυφύλλων (σχίνα, πρίνα, αγριελιές), βαθμού συγκόμωσης 20% - 50% και ως εκ τούτου επιβάλλεται η κήρυξη της ως αναδασωτέας.

10. Τις υπό στοιχεία Ζ/2598/12-9-1978 (Δ' 577), 3527/25-10-2002 (Δ' 1020), 4686/20-10-2006 (Δ' 954) και 515/25447/21-2-2013 (Δ' 127) αποφάσεις της Διοίκησης περί κήρυξης ως αναδασωτέων εκτάσεων κατόπιν πυρκαγιάς, οι οποίες βρίσκονται εξ ολοκλήρου εντός του περιγράμματος της καείσας έκτασης, αποφασίζουμε:

Κηρύσσουμε ως αναδασωτέα δημόσια έκταση δασικού χαρακτήρα του άρθρου 3 παρ. 1 έως και 3 του ν. 998/1979, όπως τροποποιήθηκε και ισχύει, έκταση συνολικού εμβαδού 794,24 στρ. στην θέση «Ράχη Μαυρομιχάλη» Τ.Κ. Μεσοχωριών, Δ.Ε. Στυρέων, Δήμου Καρύστου, Περιφερειακή Ενότητα Ευβοίας, όπως απεικονίζεται στο συνημμένο τοπογραφικό διάγραμμα του Δασαρχείου Αλιβερίου κλίμακας 1:10.000, αποτελούμενη από τα τμήματα Δ1 και Δ2, των οποίων η βλάστηση καταστράφηκε από πυρκαγιά στις 12-8-2021 και 14-8-2021, όπως διαπιστώθηκε στις 7-10-2021 και προσδιορίζεται ακριβώς από τις αντίστοιχες συντεταγμένες σε ΕΓΣΑ '87.

Η έκταση που απεικονίζεται σήμερα συνορεύει:

Βόρεια: Με εκτάσεις δασικού και μη δασικού χαρακτήρα.

Νότια: Με εκτάσεις δασικού χαρακτήρα.

Ανατολικά: Με εκτάσεις δασικού χαρακτήρα.

Δυτικά: Με εκτάσεις δασικού χαρακτήρα.

Ο χαρακτηρισμός των όμορων εκτάσεων είναι ενδεικτικός σύμφωνα με τον Αναρτημένο μετά την Αναμόρφωση Δασικό Χάρτη Περιφερειακή Ενότητα Ευβοίας.

Καταργούνται - παύουν να ισχύουν οι αναφερόμενες στο σημείο 10 στο προοίμιο της παρούσης αποφάσεις κήρυξης ως αναδασωτέων.

Σκοποί της κήρυξης της ανωτέρω έκτασης ως αναδασωτέας είναι η διατήρηση του δασικού χαρακτήρα αυτής, ο αποκλεισμός διάθεσης της για άλλη χρήση και η αποκατάσταση της δασικής βλάστησης.

Η αποκατάσταση της βλάστησης θα γίνει με φυσική αναγέννηση ή με πρόγραμμα τεχνητής αναγέννησης.

Από τις διατάξεις της παρούσας, δεν προκαλείται δαπάνη σε βάρος του κρατικού προϋπολογισμού.


Η ισχύς της παρούσας, αρχίζει από την δημοσίευσή της, στην Εφημερίδα της Κυβερνήσεως.

ΤΟΠΟΓΡΑΦΙΚΟ ΔΙΑΓΡΑΜΜΑ ΑΝΑΔΑΣΩΤΕΑΣ ΕΚΤΑΣΗΣ (συνέπεια πυρκαγιάς)


- ΘΕΣΗ : "ΡΑΧΗ ΜΑΥΡΟΜΙΧΑΛΗ"
- Τ.Κ. : ΜΕΣΟΧΩΡΙΩΝ
- Δ.Ε. : ΣΤΥΡΕΩΝ
- ΔΗΜΟΣ: ΚΑΡΥΣΤΟΥ
- **ΕΜΒΑΔΟΝ : 794,24 στρ**

ΠΙΝΑΚΑΣ ΣΥΝΕΤΑΓΜΕΝΩΝ

1.	X=518353.70	Y=4234963.70
2.	X=518382.03	Y=4234979.75
3.	X=518431.43	Y=4234992.63
4.	X=518534.00	Y=4235008.00
5.	X=518661.00	Y=4234996.00
6.	X=518816.00	Y=4234861.00
7.	X=518840.22	Y=4234783.28
8.	X=518845.19	Y=4234883.75
9.	X=518833.75	Y=4234911.10
10.	X=518773.55	Y=4234977.72
11.	X=518719.17	Y=4235031.41
12.	X=518668.91	Y=4235067.19
13.	X=518620.10	Y=4235078.74
14.	X=518613.90	Y=4235095.16
15.	X=518575.20	Y=4235111.38
16.	X=518583.04	Y=4235147.32
17.	X=518602.62	Y=4235150.77
18.	X=518636.60	Y=4235162.61
19.	X=518651.14	Y=4235169.55
20.	X=518664.41	Y=4235173.76
21.	X=518699.78	Y=4235179.16
22.	X=518728.10	Y=4235187.21
23.	X=518752.88	Y=4235199.30
24.	X=518757.45	Y=4235200.47
25.	X=518767.10	Y=4235190.46
26.	X=518785.51	Y=4235170.08
27.	X=518818.53	Y=4235134.30
28.	X=518875.42	Y=4235094.62
29.	X=519014.33	Y=4235041.70
30.	X=519083.28	Y=4234906.44
31.	X=519076.50	Y=4234744.04
32.	X=519034.17	Y=4234586.62
33.	X=519042.56	Y=4234513.73
34.	X=519095.01	Y=4234354.20
35.	X=519232.61	Y=4234165.26
36.	X=519314.35	Y=4234046.36
37.	X=519315.60	Y=4234019.29
38.	X=519277.59	Y=4233951.61
39.	X=519184.98	Y=4233886.79
40.	X=519052.59	Y=4233990.44
41.	X=519011.97	Y=4234043.05
42.	X=518970.60	Y=4234151.51
43.	X=518713.72	Y=4234236.83
44.	X=518567.18	Y=4234319.39
45.	X=518458.70	Y=4234265.15
46.	X=518217.93	Y=4234347.17
47.	X=518106.80	Y=4234528.41
48.	X=518000.00	Y=4234658.17
49.	X=518013.26	Y=4234738.53
50.	X=518122.65	Y=4234811.11
51.	X=518146.41	Y=4234812.43
52.	X=518192.88	Y=4234830.11
53.	X=518223.64	Y=4234850.88
54.	X=518229.10	Y=4234868.96
55.	X=518240.32	Y=4234870.23
56.	X=518309.64	Y=4234881.98
57.	X=518328.69	Y=4234882.08
58.	X=518362.45	Y=4234915.86
59.	X=518353.70	Y=4234963.70

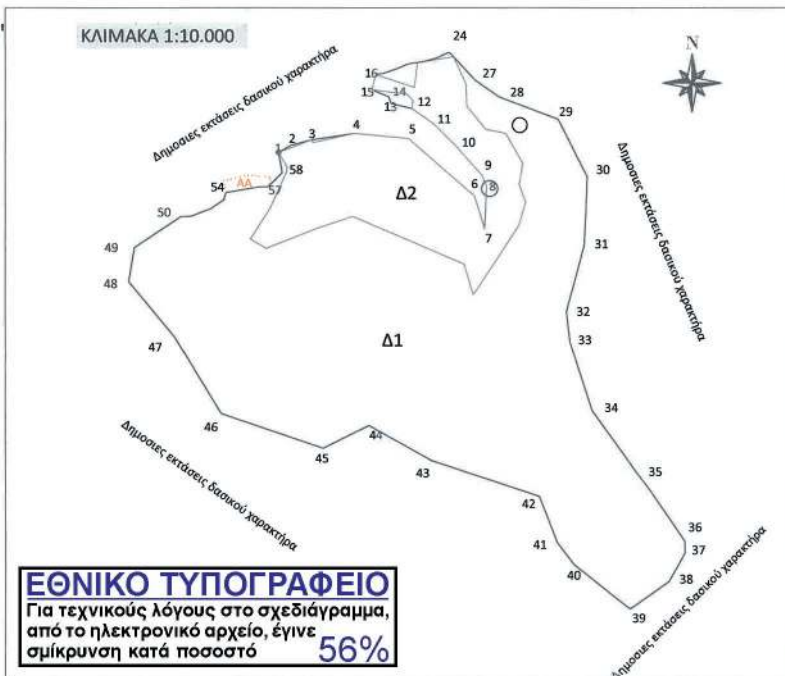

ΚΑΤΑΤΟΠΙΣΤΙΚΟΣ ΧΑΡΤΗΣ Γ.Υ.Σ (Φ.Χ. ΑΛΙΒΕΡΙ)

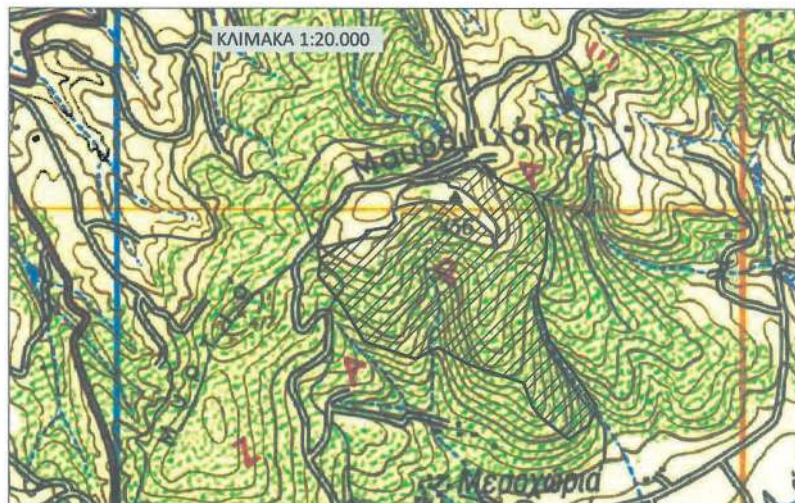

ΘΕΩΡΗΘΗΚΕ
και συνοδεύει την με αριθ. 921.190 / 29.10.2021...

απόφαση αναδάσωσης Δ/σης Δασών Ν. Ευβοίας

ΧΑΛΚΙΔΑ 29.10.2021

ΜΕ ΕΝΤΟΛΗ Σ.Α.Δ.Θ.Σ.Ε

Ο ΠΡΟΪΣΤΑΜΕΝΟΣ Δ/ΝΣΗΣ ΔΑΣΩΝ ΕΥΒΟΙΑΣ

ΑΘΑΝΑΣΙΟΣ ΞΗΡΟΓΙΑΝΝΗΣ
ΔΑΣΟΛΟΓΟΣ



ΑΛΙΒΕΡΙ 09/10-2021
Η ΣΥΝΤΑΚΤΡΙΑ

ΠΑΡΑΣΚΕΥΗ ΣΠΥΡΟΥΛΗ
ΔΑΣΟΛΟΓΟΣ

Η απόφαση αυτή να δημοσιευθεί στην Εφημερίδα της Κυβερνήσεως.

Χαλκίδα, 22 Οκτωβρίου 2021

Με εντολή Συντονιστή
Αποκεντρωμένης Διοίκησης
Ο Προϊστάμενος Δ/νσης Δασών Ν. Ευβοίας
ΑΘΑΝΑΣΙΟΣ ΞΗΡΟΓΙΑΝΝΗΣ

Αριθμ. 220680

(3)

Κήρυξη δημόσιας δασικής έκτασης εμβαδού 1.867.79 τ.μ. ως αναδασωτέας, στη θέση «Χαλίκια» Τ.Κ. Στομίου, Δήμος Αγιάς, Περιφερειακή Ενότητα Λάρισας.

Ο ΣΥΝΤΟΝΙΣΤΗΣ
ΑΠΟΚΕΝΤΡΩΜΕΝΗΣ ΔΙΟΙΚΗΣΗΣ
ΘΕΣΣΑΛΙΑΣ - ΣΤΕΡΕΑΣ ΕΛΛΑΔΑΣ

Έχοντας υπόψη:

1. Τις διατάξεις της παρ. 1 του άρθρου 24 και της παρ. 3 του άρθρου 117 του Συντάγματος.

2. Τα άρθρα 6 και 280 του ν.3852/2010 «Νέα Αρχιτεκτονική της Αυτοδιοίκησης και της Αποκεντρωμένης Διοίκησης - Πρόγραμμα Καλλικράτης» (Α' 87).

3. Το π.δ. 138/2010 «Οργανισμός της Αποκεντρωμένης Διοίκησης Θεσσαλίας - Στερεάς Ελλάδας» (Α' 231).

4. Την υπ' αρ. οικ. 6985/85797/1-6-2017 (Β' 2003, ΑΔΑ: 625ΙΟΡ10-ΟΣΩ) απόφαση του Συντονιστή Αποκεντρωμένης Διοίκησης Θεσσαλίας - Στερεάς Ελλάδας περί μεταβίβασης δικαιώματος υπογραφής του Συντονιστή Αποκεντρωμένης Διοίκησης Θεσσαλίας - Στερεάς Ελλάδας στον Προϊστάμενο ή στην Προϊσταμένη της Γενικής Διεύθυνσεως Δασών και Αγρ. Υποθέσεων και στους Προϊσταμένους ή στις Προϊστάμενες Διευθύνσεων και Δασαρχείων της Ανωτέρω Γενικής Διευθύνσεως.

5. Το άρθρο 38 του ν. 998/1979 (Α' 289) περί προστασίας των δασών και των δασικών εν γένει εκτάσεων της Χώρας, όπως αντικαταστάθηκε με το άρθρο 35 του ν. 4280/2014 (Α' 159) και τροποποιήθηκε με το άρθρο 32 του ν.4342/2015 (Α' 289).

6. Τις παρ. 1 και 3 του άρθρου 41 του ν. 998/1979 «Περί προστασίας των δασών και των δασικών εν γένει εκτάσεων της Χώρας» (Α' 289).

7. Τις υπ' αρ.: α) 160417/1180/08.07.1980 και β) 182447/3049/24.09.1980 διαταγές του Υπουργείου Γεωργίας σχετικές με την κήρυξη εκτάσεων ως αναδασωτέων.

8. Το περιεχόμενο του θεωρημένου δασικού χάρτη 160 ΟΤΑ της Περιφερειακής Ενότητας Λάρισας, συνολικής έκτασης 5.385.967 στρ., που αναρτήθηκε με την αριθμ. 34937/23-2-2021 με ΑΔΑ:6ΙΛ1ΟΡ10-8Λ3 απόφαση της Διεύθυνσης Δασών Ν. Λάρισας.

9. Την υπ' αρ. 215083/14-10-2021 αναφορά του Δασαρχείου Λάρισας με την οποία προτείνεται η κήρυξη εκχερσωμένης δημόσιας δασικής έκτασης, εμβαδού 1.867.79 τ.μ. που βρίσκεται στη θέση «Χαλίκια» Τ.Κ. Στομίου, Δήμος Αγιάς, Περιφερειακή Ενότητα Λάρισας, ως αναδασωτέας, αποφασίζουμε:

Κηρύσσουμε ως αναδασωτέα δημόσια δασική έκταση, συνολικού εμβαδού 1.867.79 τ.μ., της οποίας η βλάστηση καταστράφηκε λόγω παράνομης εκχερσωσης και κατάληψης, στη θέση «Χαλίκια» Τ.Κ. Στομίου, Δήμος Αγιάς, Περιφερειακή Ενότητα Λάρισας και η οποία στο σύνολό της ορίζεται:

ΑΝΑΤΟΛΙΚΑ: Με δημόσια δασική έκταση.

ΔΥΤΙΚΑ: Με δημόσια δασική έκταση.

ΒΟΡΕΙΑ: Με γεωργική καλλιέργεια.

ΝΟΤΙΑ: Με δημόσια δασική έκταση.

Η ανωτέρω έκταση απεικονίζεται με τα στοιχεία περιμέτρου (1, 2, 3,...,6, 7, 1), στο συνημμένο στην παρούσα απόφαση τοπογραφικό διάγραμμα του Δασαρχείου Λάρισας.


Σκοποί της κήρυξης της ανωτέρω έκτασης ως αναδασωτέας, είναι η διατήρηση του δασικού χαρακτήρα αυτής, ο αποκλεισμός διάθεσής της για άλλη χρήση και η αποκατάσταση της καταστραφείσης δασικής βλάστησης που θα επέλθει μέσω φυσικής αναγέννησης (η έκταση πριν εκχερσωθεί καλυπτόταν από θαμνώδη δασική βλάστηση).

Κατά της παρούσας απόφασης δύναται να ασκηθεί αίτηση ακύρωσης ενώπιον του αρμόδιου τριμελούς Διοικητικού Εφετείου εντός εξήντα (60) ημερών από την επόμενη της δημοσίευσης.

Με την παρούσα απόφαση δεν προκαλείται δαπάνη σε βάρος του κρατικού προϋπολογισμού.

ΤΟΠΟΓΡΑΦΙΚΟ ΔΙΑΓΡΑΜΜΑ

Δημόσιας δασικής έκτασης συνολικού εμβαδού 1867,79 τ.μ. που εκχερσώθηκε και καταλήφθηκε παράνομα στη θέση "Χαλίκια" της Τ.Κ Στομίου του Δ. Αγιάς.

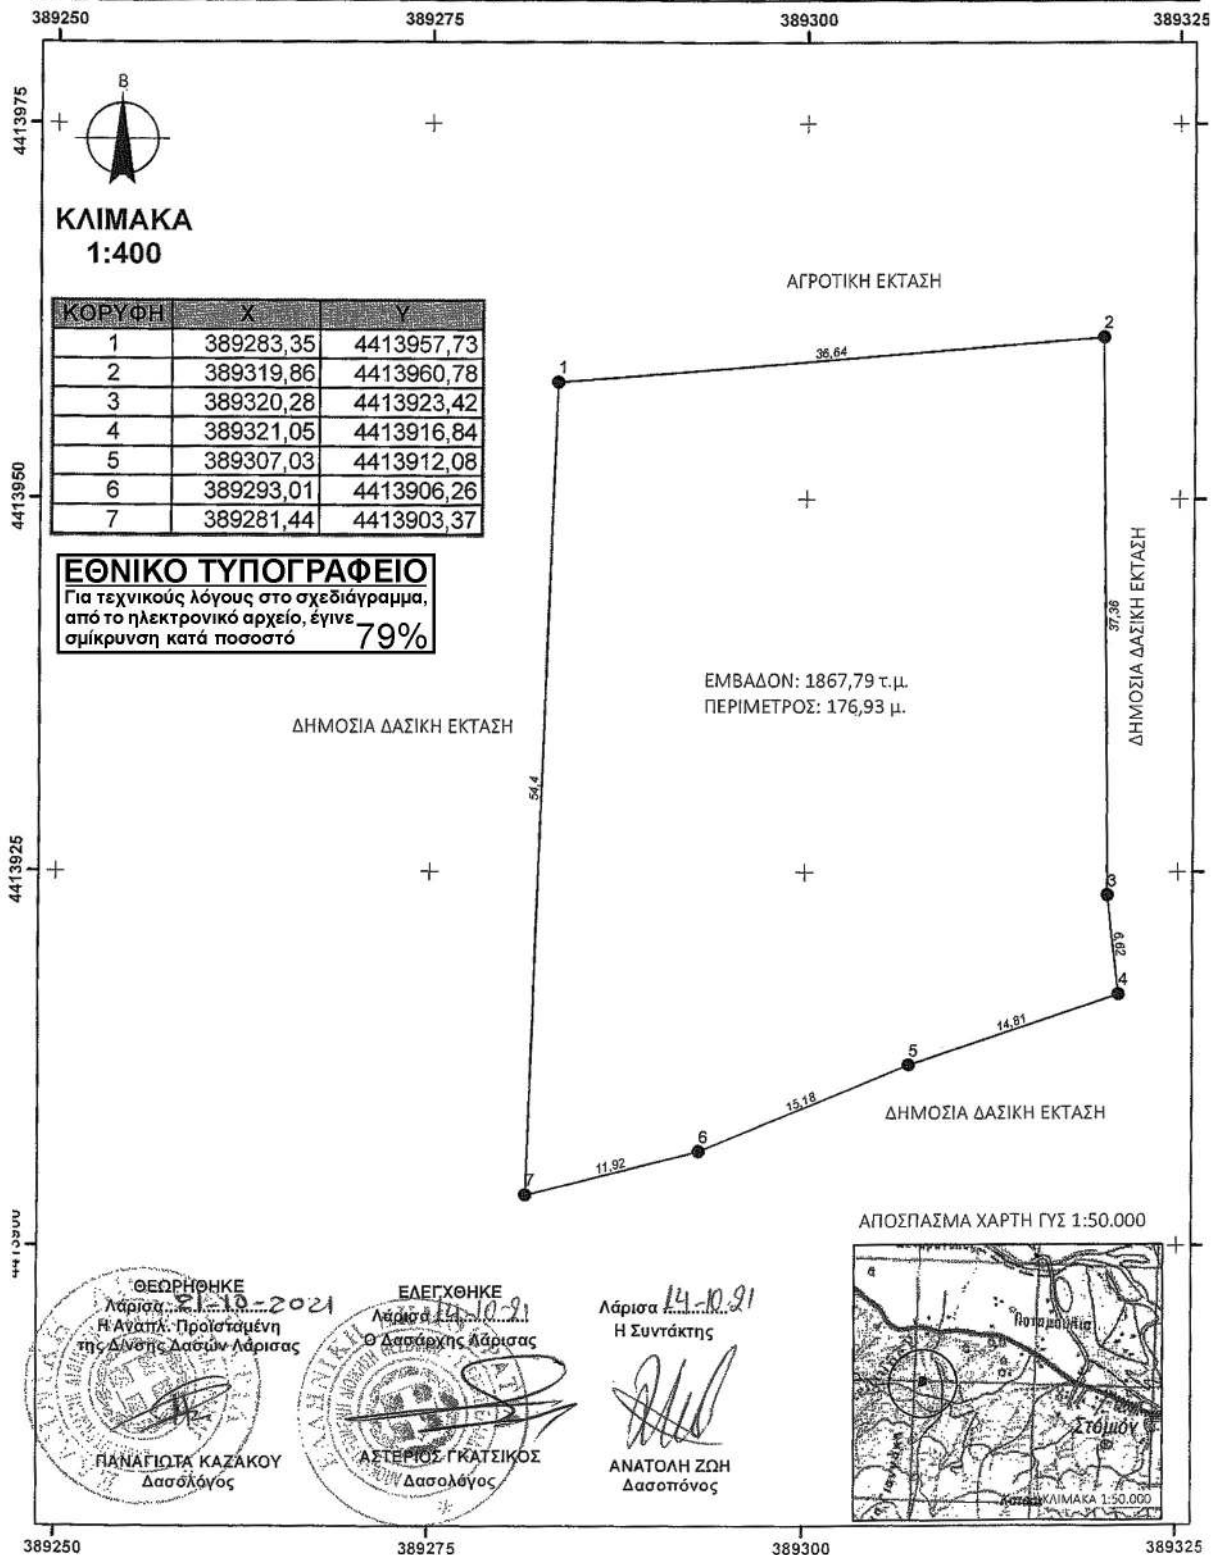

Η απόφαση αυτή να δημοσιευθεί στην Εφημερίδα της Κυβερνήσεως.

Λάρισα, 21 Οκτωβρίου 2021

Με εντολή Συντονιστή Αποκεντρωμένης Διοίκησης

Η Αναπληρώτρια Προϊστάμενη της Διεύθυνσης Δασών Ν. Λάρισας

ΠΑΝΑΓΙΩΤΑ ΚΑΖΑΚΟΥ



ΕΘΝΙΚΟ ΤΥΠΟΓΡΑΦΕΙΟ

Το Εθνικό Τυπογραφείο αποτελεί δημόσια υπηρεσία υπαγόμενη στην Προεδρία της Κυβέρνησης και έχει την ευθύνη τόσο για τη σύνταξη, διαχείριση, εκτύπωση και κυκλοφορία των Φύλλων της Εφημερίδας της Κυβερνήσεως (ΦΕΚ), όσο και για την κάλυψη των εκτυπωτικών - εκδοτικών αναγκών του δημοσίου και του ευρύτερου δημόσιου τομέα (ν. 3469/2006/Α' 131 και π.δ. 29/2018/Α' 58).

1. ΦΥΛΛΟ ΤΗΣ ΕΦΗΜΕΡΙΔΑΣ ΤΗΣ ΚΥΒΕΡΝΗΣΕΩΣ (ΦΕΚ)

- Τα **ΦΕΚ σε ηλεκτρονική μορφή** διατίθενται δωρεάν στο **www.et.gr**, την επίσημη ιστοσελίδα του Εθνικού Τυπογραφείου. Όσα ΦΕΚ δεν έχουν ψηφιοποιηθεί και καταχωριστεί στην ανωτέρω ιστοσελίδα, ψηφιοποιούνται και αποστέλλονται επίσης δωρεάν με την υποβολή αίτησης, για την οποία αρκεί η συμπλήρωση των αναγκαίων στοιχείων σε ειδική φόρμα στον ιστότοπο **www.et.gr**.
- Τα **ΦΕΚ σε έντυπη μορφή** διατίθενται σε μεμονωμένα φύλλα είτε απευθείας από το Τμήμα Πωλήσεων και Συνδρομητών, είτε ταχυδρομικά με την αποστολή αιτήματος παραγγελίας μέσω των ΚΕΠ, είτε με ετήσια συνδρομή μέσω του Τμήματος Πωλήσεων και Συνδρομητών. Το κόστος ενός ασπρόμαυρου ΦΕΚ από 1 έως 16 σελίδες είναι 1,00 €, αλλά για κάθε επιπλέον οκτασέλιδο (ή μέρος αυτού) προσαυξάνεται κατά 0,20 €. Το κόστος ενός έγχρωμου ΦΕΚ από 1 έως 16 σελίδες είναι 1,50 €, αλλά για κάθε επιπλέον οκτασέλιδο (ή μέρος αυτού) προσαυξάνεται κατά 0,30 €. Το τεύχος Α.Σ.Ε.Π. διατίθεται δωρεάν.

• Τρόποι αποστολής κειμένων προς δημοσίευση:

- Α. Τα κείμενα προς δημοσίευση στο ΦΕΚ, από τις υπηρεσίες και τους φορείς του δημοσίου, αποστέλλονται ηλεκτρονικά στη διεύθυνση **webmaster.et@et.gr** με χρήση προηγμένης ψηφιακής υπογραφής και χρονοσήμανσης.
- Β. Κατ' εξαίρεση, όσοι πολίτες δεν διαθέτουν προηγμένη ψηφιακή υπογραφή μπορούν είτε να αποστέλλουν ταχυδρομικά, είτε να καταθέτουν με εκπρόσωπό τους κείμενα προς δημοσίευση εκτυπωμένα σε χαρτί στο Τμήμα Παραλαβής και Καταχώρισης Δημοσιευμάτων.

- Πληροφορίες, σχετικά με την αποστολή/κατάθεση εγγράφων προς δημοσίευση, την ημερήσια κυκλοφορία των Φ.Ε.Κ., με την πώληση των τευχών και με τους ισχύοντες τιμοκαταλόγους για όλες τις υπηρεσίες μας, περιλαμβάνονται στον ιστότοπο (**www.et.gr**). Επίσης μέσω του ιστότοπου δίδονται πληροφορίες σχετικά με την πορεία δημοσίευσης των εγγράφων, με βάση τον Κωδικό Αριθμό Δημοσιεύματος (ΚΑΔ). Πρόκειται για τον αριθμό που εκδίδει το Εθνικό Τυπογραφείο για όλα τα κείμενα που πληρούν τις προϋποθέσεις δημοσίευσης.

2. ΕΚΤΥΠΩΤΙΚΕΣ - ΕΚΔΟΤΙΚΕΣ ΑΝΑΓΚΕΣ ΤΟΥ ΔΗΜΟΣΙΟΥ

Το Εθνικό Τυπογραφείο ανταποκρινόμενο σε αιτήματα υπηρεσιών και φορέων του δημοσίου αναλαμβάνει να σχεδιάσει και να εκτυπώσει έντυπα, φυλλάδια, βιβλία, αφίσες, μπλοκ, μηχανογραφικά έντυπα, φακέλους για κάθε χρήση, κ.ά.

Επίσης σχεδιάζει ψηφιακές εκδόσεις, λογότυπα και παράγει οπτικοακουστικό υλικό.

Ταχυδρομική Διεύθυνση: Καποδιστρίου 34, τ.κ. 10432, Αθήνα

ΤΗΛΕΦΩΝΙΚΟ ΚΕΝΤΡΟ: 210 5279000 - fax: 210 5279054

ΕΞΥΠΗΡΕΤΗΣΗ ΚΟΙΝΟΥ

Πωλήσεις - Συνδρομές: (Ισόγειο, τηλ. 210 5279178 - 180)

Πληροφορίες: (Ισόγειο, Γρ. 3 και τηλεφ. κέντρο 210 5279000)

Παραλαβή Δημ. Ύλης: (Ισόγειο, τηλ. 210 5279167, 210 5279139)

Ωράριο για το κοινό: Δευτέρα ως Παρασκευή: 8:00 - 13:30

Ιστότοπος: **www.et.gr**

Πληροφορίες σχετικά με την λειτουργία του ιστότοπου: **helpdesk.et@et.gr**

Αποστολή ψηφιακά υπογεγραμμένων εγγράφων προς δημοσίευση στο ΦΕΚ: **webmaster.et@et.gr**

Πληροφορίες για γενικό πρωτόκολλο και αλληλογραφία: **grammateia@et.gr**

Πείτε μας τη γνώμη σας,

για να βελτιώσουμε τις υπηρεσίες μας, συμπληρώνοντας την ειδική φόρμα στον ιστότοπό μας.

