



ΕΦΗΜΕΡΙΔΑ ΤΗΣ ΚΥΒΕΡΝΗΣΕΩΣ ΤΗΣ ΕΛΛΗΝΙΚΗΣ ΔΗΜΟΚΡΑΤΙΑΣ

19 Νοεμβρίου 2021

ΤΕΥΧΟΣ ΤΕΤΑΡΤΟ

Αρ. Φύλλου 814

ΠΕΡΙΕΧΟΜΕΝΑ

ΑΠΟΦΑΣΕΙΣ

- 1 Κήρυξη ως αναδασωτέας εκτάσεως εμβαδού 254,886 τ.μ. στη θέση «Άσπρη Πέτρα» του Αγροκτήματος Κλησοχωρίου, του Δήμου Έδεσσας, της ΠΕ Πέλλας.
- 2 Τροποποίηση εγκεκριμένου σχεδίου πόλης Ανωγείων [β.δ. 1.11.1946 (Α' 332)] στην θέση «Μετόχι» για τη δημιουργία ενός οικοδομικού τετραγώνου με χρήση «Πολιτιστικές Εγκαταστάσεις».

ΑΠΟΦΑΣΕΙΣ

Αριθμ. 238465

(1)

Κήρυξη ως αναδασωτέας εκτάσεως εμβαδού 254,886 τ.μ. στη θέση «Άσπρη Πέτρα» του Αγροκτήματος Κλησοχωρίου, του Δήμου Έδεσσας, της ΠΕ Πέλλας.

Ο ΣΥΝΤΟΝΙΣΤΗΣ ΑΠΟΚΕΝΤΡΩΜΕΝΗΣ
ΔΙΟΙΚΗΣΗΣ ΜΑΚΕΔΟΝΙΑΣ - ΘΡΑΚΗΣ

Έχοντας υπόψη:

- 1) Την παρ. 3 του άρθρου 117 του Συντάγματος της χώρας.
- 2) Τις διατάξεις του ν. 998/1979 «Περί προστασίας δασών και δασικών εν γένει εκτάσεων» (Α' 289) και ειδικότερα:
 - των παρ. 1 και 3 του άρθρου 41,
 - της παρ. 1 του άρθρου 38, όπως τροποποιήθηκε με την παρ. 1 του άρθρου 35 του ν. 4280/2014
 - την παρ. 3 του άρθρου 70, όπως προστέθηκε με το άρθρο 12, του ν. 2040/1992 και αντικαταστάθηκε με την παρ. 15 του άρθρου 1 του ν. 3208/2003.
- 3) Τις διαταγές του Υπ. Γεωργίας: α) 160417/1180/80, β) 182447/3049/80 γ) 154659/24-5-1982.
- 4) Την υπ' αρ. 4/6-2-2015 Πράξη Υπουργικού Συμβουλίου (Α' 24).
- 5) Το π.δ. 142/2010 «Οργανισμός Αποκεντρωμένης Διοίκησης Μακεδονίας Θράκης» (Α' 235).

6) Τις διατάξεις της παρ. 2 του άρθρου 26 του ν. 4061/2012 «Διαχείριση και προστασία ακινήτων του Υπουργείου Αγροτικής Ανάπτυξης και Τροφίμων - Λοιπές ρυθμίσεις, μεταβατικές και καταργούμενες διατάξεις» (Α' 66).

7) Τον ν. 3861/2010 «Ενίσχυση της διαφάνειας με την υποχρεωτική ανάρτηση νόμων και πράξεων των κυβερνητικών, διοικητικών και αυτοδιοικητικών οργάνων στο διαδίκτυο «Πρόγραμμα Διαύγεια» και άλλες διατάξεις (Α' 112), σε συνδυασμό με τις διατάξεις του ΚΕΦΑΛΑΙΟΥ ΙΑ (ΨΗΦΙΑΚΗ ΔΙΑΦΑΝΕΙΑ - ΠΡΟΓΡΑΜΜΑ ΔΙΑΥΓΕΙΑ) του ν. 4787/2020 (Α' 184).

8) Τις διατάξεις των άρθρων 28 και 28α του ν. 4325/2015 (Α' 47) και την υπ' αρ. 14138/15-5-2017 απόφαση του Υπουργείου Εσωτερικών περί διορισμού Συντονιστή της Αποκεντρωμένης Διοίκησης Μακεδονίας - Θράκης (ΥΟΔΔ 250).

9) Την υπ' αρ. 35748/30-5-2017 απόφαση του Συντονιστή Αποκεντρωμένης Διοίκησης Μακεδονίας Θράκης (Β' 1971).

10) Την υπ' αρ. 177344/18-8-2021 πρόταση του Δασαρχείου Έδεσσας περί κήρυξης αναδασωτέας της αναφερόμενης στο θέμα έκτασης.

11) Το γεγονός ότι από την παρούσα απόφαση δεν προκύπτει δαπάνη εις βάρος του Δημοσίου, αποφασίζουμε:

Κηρύσσουμε ως αναδασωτέα, με σκοπό την αποκατάσταση της δασικής βλάστησης με φυσική αναδάσωση, το δάσος, εμβαδού 254,886 τ.μ., το οποίο στις 18-8-2021 διαπιστώθηκε ότι εκχερσώθηκε παράνομα. Η έκταση βρίσκεται στη θέση «Άσπρη Πέτρα», της ΤΚ Κλησοχωρίου, του Δήμου Έδεσσας, της ΠΕ Πέλλας και απεικονίζεται στο συνημμένο τοπογραφικό διάγραμμα κλιμ. 1: 500 ενώ η θέση του είναι σημειωμένη σε απόσπασμα φύλλου χάρτη ΓΥΣ Έδεσσα ' κλιμ. 1:50.000, το οποίο συνοδεύει την απόφαση.

Η προσδιορίζεται από τα στοιχεία 1,2,3....9,10,11 και σύνολα:

Βόρεια: Με δασική εν γένει έκταση.

Νότια: Με μη δασική εν γένει έκταση.


Ανατολικά: Με μη δασική εν γένει έκταση.

Δυτικά: Με δασική εν γένει έκταση

οι συντεταγμένες των οποίων δίδονται στον συνημμένο πίνακα.

Κατά της παρούσας απόφασης επιτρέπεται υποβολή αίτησης ακύρωσης στο Τριμελές Εφετείο Θεσσαλονίκης (άρθρο 47 ν. 3900/2010, Α' 213), εντός προθεσμίας εξήντα (60) ημερών, αρχόμενη από την επόμενη της δημοσίευσής της (άρθρο 46 π.δ. 18/1989).

Επίσης κατά της παρούσας απόφασης επιτρέπεται υποβολή αίτησης ανάκλησης ή τροποποίησης προς τον οικείο Συντονιστή της Αποκεντρωμένης Διοίκησης από οποιονδήποτε έχει έννομο συμφέρον, σύμφωνα με τις διατάξεις της παρ. 3 του άρθρου 35 του ν. 4280/2014, της παρ. 4 του άρθρου 44 του ν. 998/1979.

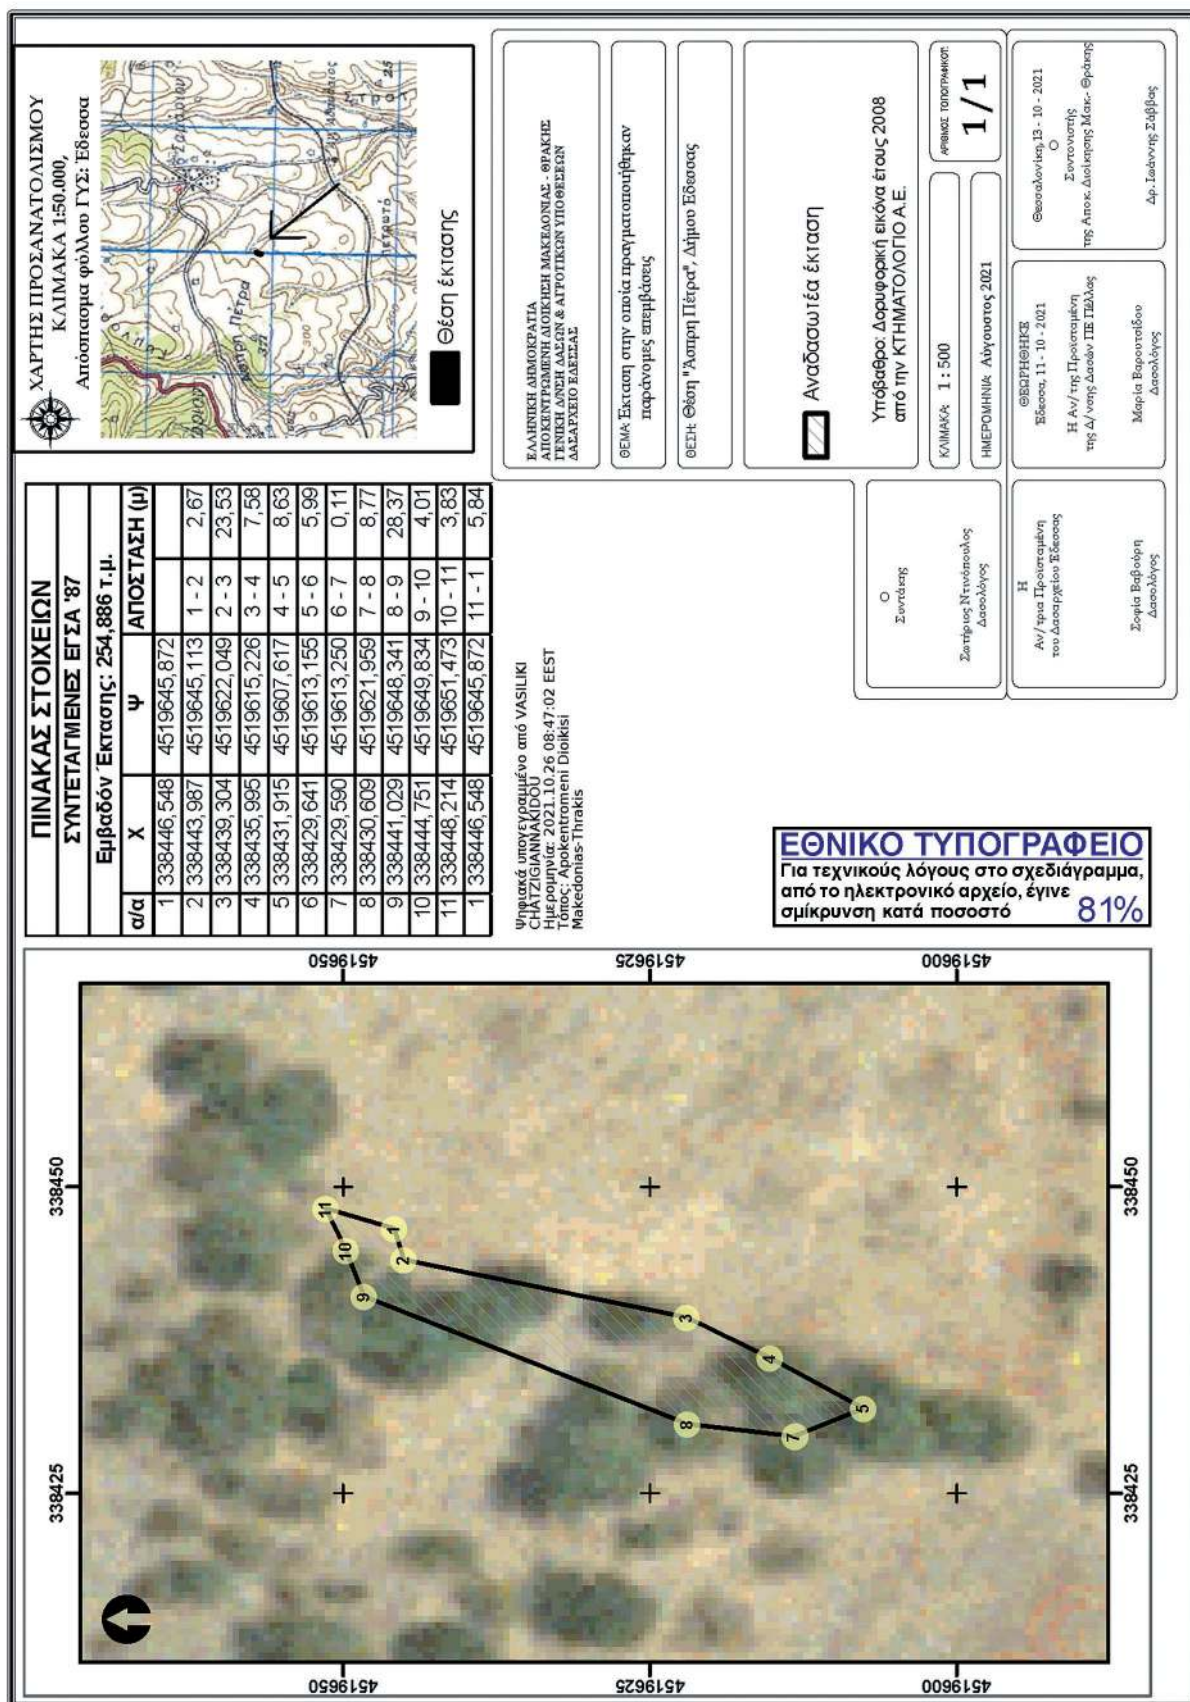

Η απόφαση αυτή να δημοσιευθεί στην Εφημερίδα της Κυβερνήσεως.

Έδεσσα, 13 Οκτωβρίου 2021

Ο Συντονιστής Αποκεντρωμένης Διοίκησης

ΙΩΑΝΝΗΣ ΣΑΒΒΑΣ

Αριθμ. 232450

(2)

Τροποποίηση εγκεκριμένου σχεδίου πόλης Ανωγείων [β.δ. 1.11.1946 (Α' 332)] στην θέση «Μετόχι» για τη δημιουργία ενός οικοδομικού τετραγώνου με χρήση «Πολιτιστικές Εγκαταστάσεις».

Ο ΑΝΤΙΠΕΡΙΦΕΡΕΙΑΡΧΗΣ
ΠΕΡΙΒΑΛΛΟΝΤΟΣ ΚΡΗΤΗΣ

Έχοντας υπόψη:

1. Τις διατάξεις του ν. 3852/2010 «Νέα Αρχιτεκτονική της Αυτοδιοίκησης και Αποκεντρωμένης Διοίκησης - Πρόγραμμα Καλλικράτης» (Α' 87).

2. Την υπ' αρ. 1218/16.2.21 απόφαση της Συντονίστριας της Αποκεντρωμένης Διοίκησης Κρήτης «Έγκριση τροποποίησης του Οργανισμού Υπηρεσίας της Περιφέρειας Κρήτης» (Β' 762).

3. Την υπ' αρ. 159406/2.6.2021 απόφαση Περιφερειάρχη Κρήτης «Μεταβίβαση Αρμοδιοτήτων στους Αντιπεριφερειάρχες Περιφέρειας Κρήτης» (Β' 2556).

4. Τις διατάξεις του ν.δ/τος της 17.7.23 «Περί σχεδίων πόλεων, κώμων και συνοικισμών του Κράτους και οικισμού αυτών» (Α' 228).

5. Τις διατάξεις του ν. 1337/1983 (Α' 33).

6. Τις διατάξεις των άρθρων 152 και 154 του Κώδικα Βασικής Πολεοδομικής Νομοθεσίας (π.δ. 14/1999, Δ' 580).

7. Το άρθρο 29 του ν. 2831/2000 (Α' 140).

8. Το άρθρο 10 του ν. 3044/2002 (Α' 197).

9. Τις διατάξεις του ν. 4067/2012 «Νέος οικοδομικός κανονισμός» (Α' 79).

10. Τις διατάξεις του ν. 4315/2014 «Πράξεις εισφοράς σε γη και χρήμα - Ρυμοτομικές απαλλοτριώσεις και άλλες διατάξεις» (Α' 269).

11. Την υπό στοιχεία Ε.123/15/ΕΓΚ.1/61: Υποβλητέα στοιχεία προτάσεων εγκρίσεως ή τροποποιήσεως πολεοδομικών σχεδίων.

12. Την υπό στοιχεία Ε.4546/551/ΕΓΚ.8/75: «Προτάσεις τροποποίησης ρυμοτομικών σχεδίων κ.λπ.».

13. Την Εγκ.- 43511/191/55/13-6-1988 (Εγκ. 55/88) «Οδηγίες και προδιαγραφές για τροποποιήσεις, επεκτάσεις ρυμοτομικών σχεδίων».

14. Την Εγκ.- 18894/6/5-5-2006 (Εγκ. 6/06) «Άσκηση αρμοδιοτήτων πολεοδομικού σχεδιασμού».

15. Την Εγκ.-29829/14-06-2012 (Εγκ. 10/2012) «Αρμοδιότητες γνωμοδότησης ΣΥΠΟΘΑ Περιφερειακών Ενοτήτων/Περιφερειών για θέματα πολεοδομικού σχεδιασμού».

16. Το με ημ. 1-11-1946 β.δ. «Περί εγκρίσεως σχεδίου ρυμοτομίας κωμοπόλεως Ανωγείων (Κρήτης)» (Α' 332).

17. Το από 25-08-1969 β.δ. «Περί δομήσεως οικοπέδων εντός οικισμών εχόντων εγκεκριμένο ρυμοτομικό» (Δ' 164).

18. Την υπ' αρ. 104848/7601 απόφαση Υπ. Γεωργίας Περ/ντος Χωροταξίας και Δημ. Έργων (Δ' 278/1992) «Έγκριση Γενικού Πολεοδομικού Σχεδίου του οικισμού Ανωγείων (Ν. Ρεθύμνης)».

19. Την υπό εκπόνηση μελέτη αναθεώρησης του σχεδίου πόλης Ανωγείων και την υπό εκπόνηση μελέτη αναθεώρησης του Γενικού Πολεοδομικού Σχεδίου Ανωγείων.

20. Το υπ' αρ. 5463/23-11-20 έγγραφο του τμήματος Τεχνικών Υπηρεσιών του Δ. Ανωγείων με το οποίο διαβιβάζεται ο σχετικός φάκελος στην Υπηρεσία μας.

21. Την υπ' αρ. 35/2020 (αρ. πρακτ. 5/2020) απόφαση του Δημοτικού Συμβουλίου Ανωγείων περί τροποποίησης του σχεδίου πόλης Ανωγείων με την οποία αποφασίζεται ομόφωνα: «Προτείνει την τροποποίηση του ισχύοντος σχεδίου πόλης Ανωγείων στη θέση "Μετόχι" και συγκεκριμένα την κατάργηση ενός μικρού τμήματος του προβλεπόμενου δρόμου ο οποίος δεν έχει διανοιχθεί, και τον ορισμό νέου δρόμου ανατολικά του δημιουργούμενου ΟΤ, ώστε να μετατοπισθούν οι ΟΓ στη θέση που προβλέπει η προτεινόμενη πολεοδομική μελέτη. Έτσι τελικά ορίζεται ένα νέο ΟΤ για την ανέγερση ενός κοινωφελούς κτίσματος (Πολιτιστικό Κέντρο)».

22. Τα αποκόμματα της εφημερίδας «Ρεθιμνιώτικα Νέα» στις 30-9-2020 και 1-10-2020.

23. Την υπ' αρ. 5369/17-11-2020 βεβαίωση του Δημάρχου Ρεθύμνης σύμφωνα με την οποία «...δεν δημιουργούνται μη άρτια οικόπεδα και δεν ρυμοτομούνται νόμιμες οικοδομές».

24. Την υπ' αρ. 4430/29-09-20 Δημοσίευση Ανακοίνωσης του Δ. Ανωγείων.

25. Το από 15-10-20 έγγραφο της Διεύθυνσης Τεχνικών Υπηρεσιών του Δ. Ανωγείων με το οποίο ενημερώνει τους κληρονόμους Μανουρά Γεωργίου για την προτεινόμενη τροποποίηση.

26. Την υπ' αρ. 5368/17-11-20 βεβαίωση Δημάρχου Ανωγείων σύμφωνα με την οποία «...δεν υποβλήθηκε καμία ένσταση εντός του δεκαπενθημέρου από την ημερομηνία τοιχοκόλλησης της ανακοίνωσης της υπ' αρ. 35/20 απόφασης του Δημοτικού Συμβουλίου και από την ημερομηνία της δημοσίευσης της στον τύπο...».

27. Το υπ' αρ. 5463/23-11-20 έγγραφο με το οποίο ο Δ. Ανωγείων διαβιβάζει στην Υπηρεσία μας την υπ' αρ. 35/20 απόφαση Δημ. Συμβουλίου Ανωγείων και τα συνημμένα.

28. Τις συνημμένες φωτογραφίες.

29. Το από Απρίλιο του 2020 τοπογραφικό διάγραμμα σε κλ. 1:500 το οποίο συνοδεύει την υπ' αρ. 35/2020 απόφαση του Δ.Σ. Ανωγείων και την τεχνική έκθεση της μηχανικού Ζαχαρένιας Σκουλά αναπληρώτρια προϊσταμένη του τμήματος Τεχνικών Υπηρεσιών του Δ. Ανωγείων.

30. Η υπ' αρ. 170405/11-6-2021 εισήγηση της Διεύθυνσης Περιβάλλοντος και Χωρικού Σχεδιασμού προς το ΣΥ.ΠΟ.Θ.Α. Π.Ε. Ρεθύμνου.

31. Το υπ' αρ. 4/30-07-2018 έγγραφο του ΣΥ.ΠΟ.Θ.Α. Π.Ε. Ρεθύμνου με το οποίο διαβιβάστηκε στην Υπηρεσία μας το υπ' αρ. 2/25-6-2021 πρακτικό του ΣΥ.ΠΟ.Θ.Α. Π.Ε. Ρεθύμνου (Συνεδρίαση 2η, θέμα 1ο).

Και επειδή:

1. Έχουν υποβληθεί τα δικαιολογητικά που ορίζει η εγκύκλιος υπό στοιχεία Εγκ. 43511/191/55/13.6.1988 (Εγκ. 55/88) «Οδηγίες και προδιαγραφές για τροποποιήσεις, επεκτάσεις ρυμοτομικών σχεδίων».

2. Με την προτεινόμενη τροποποίηση δεν επέρχεται μείωση κοινόχρηστου χώρου, συγκεκριμένα επέρχεται αύξηση κοινωφελών χώρων σύμφωνα με το τοπογραφικό διάγραμμα που συνοδεύει την υπ' αρ. 35/2020 απόφαση Δημοτικού Συμβουλίου.

3. Σύμφωνα με την υπ' αρ. 170405/11-6-2021 εισήγηση, η Διεύθυνση Περιβάλλοντος και Χωρικού Σχεδιασμού Περιφέρειας Κρήτης προς το ΣΥ.ΠΟ.Θ.Α. Π.Ε. Ρεθύμνου εισηγείται την τροποποίηση του σχεδίου πόλης αφού προηγηθεί η τροποποίηση του ισχύοντος Γενικού Πολεοδομικού Σχεδίου Ανωγείων ή η έγκριση της αναθεώρησής του.

4. Σύμφωνα το υπ' αρ. 2/25-6-2021 πρακτικό του ΣΥ.ΠΟ.Θ.Α. Π.Ε. Ρεθύμνου (Συνεδρίαση 2η, θέμα 1ο) το Συμβούλιο γνωμοδότησε κατά πλειοψηφία την έγκριση

της προτεινόμενης τροποποίησης λαμβάνοντας υπόψη τα αναφερόμενα στην παρ. 15 του άρθρου 51 του ν. 4178/2013 (όπως ισχύει σήμερα).

5. Σύμφωνα με το διάγραμμα ροής διαδικασίας τροποποίησης ρυμοτομικού σχεδίου της Εγκ. 55/88, μετά από γνωμοδότηση του αρμόδιου συμβουλίου σύμφωνη με πρόταση του Δήμου, ακολουθεί προώθηση για έκδοση Διοικητική πράξης, αποφασίζουμε:

Την έγκριση της τροποποίησης εγκεκριμένου ρυμοτομικού σχεδίου Ανωγείων (Α' 332/1946 και Δ' 164/1969) στην θέση «Μετόχι» και συγκεκριμένα: την ενοποίηση δύο οικοδομικών τετραγώνων για την δημιουργία ενός οικοδομικού τετραγώνου με τον χαρακτηρισμό «Πολιτιστικές Εγκαταστάσεις» και τη δημιουργία δρόμου ανατολικά του νέου Ο.Τ., όπως φαίνεται στο συνημμένο τοπογραφικό διάγραμμα που συνοδεύει την υπ' αρ. 35/2020 απόφαση του Δημοτικού Συμβουλίου Ανωγείων.

Η ισχύς της παρούσας απόφασης αρχίζει από τη δημοσίευσή της στη Εφημερίδα της Κυβερνήσεως. Κατά της παρούσης επιτρέπονται προσφυγές στη Συντονίστρια της Αποκεντρωμένης Διοίκησης Κρήτης, εντός δεκαπέντε ημερών (15 ημερών) από την κοινοποίησή της στους ενδιαφερομένους ή την ανάρτησή της στο διαδίκτυο, για παράβαση νόμων και μόνο, σύμφωνα με τις διατάξεις του άρθρου 227 του ν. 3852/2010 (Α' 87).



ΦΩΤΟΓΡΑΦΙΑ 01



ΦΩΤΟΓΡΑΦΙΑ 02



ΦΩΤΟΓΡΑΦΙΑ 03

ΕΘΝΙΚΟ ΤΥΠΟΓΡΑΦΕΙΟ
Για τεχνικούς λόγους στο σχέδιογράμμο, από το ηλεκτρονικό αρχείο, έγινε σμίκρυνση κατά ποσοστό **32%**



ΕΓΚΕΚΡΙΜΕΝΗ ΤΡΟΠΟΠΟΙΗΣΗ ΣΧΕΔΙΟΥ ΠΟΛΕΩΣ ΦΕΚ 440/Δ.8.8.2019 (ΚΛ. 1:1000)



ΑΠΟΣΠΑΣΜΑ ΙΣΧΥΟΝ ΣΧΕΔΙΟΥ ΠΟΛΕΩΣ ΑΝΘΕΙΩΝ ΚΑΙ ΠΡΟΤΕΙΝΟΜΕΝΗΣ ΤΡΟΠΟΠΟΙΗΣΗΣ (ΚΛ. 1:2000)



ΑΠΟΣΠΑΣΜΑ ΙΣΧΥΟΝ ΣΧΕΔΙΟΥ ΠΟΛΕΩΣ ΑΝΘΕΙΩΝ (ΚΛ. 1:2000)

ΕΜΒΑΔΟΜΕΤΡΙΣΗ ΑΚΙΝΗΤΟΥ ΔΙΟΙΚΗΣΙΑΣ ΔΗΜΟΥ ΑΝΘΕΙΩΝ

ΕΜΒΑΔΟΜΕΤΡΙΣΗ ΟΙΚΟΠΕΔΟΥ			
ΜΕ ΤΗ ΒΟΗΘΕΙΑ ΤΩΝ ΟΡΘΟΓΩΝΙΩΝ ΕΥΡΕΤΕΛΕΣΤΗΜΕΝΩΝ ΤΩΝ ΚΟΡΥΦΩΝ ΤΟΥ ΣΕ ΕΡΓΑ 87			
ΣΗΜΕΙΟ	X	Y	ΜΗΚΟΣ
1	380508.13	3805138.56	10.34
2	380508.90	3805138.65	4.27
3	380509.87	3805138.61	2.29
4	380509.38	3805142.77	4.14
5	380509.08	3805144.89	16.64
6	380509.36	3805156.48	5.21
7	380509.81	3805178.87	38.71
8	380507.48	3805172.86	5.99
9	380507.48	3805168.59	7.52
10	380506.79	3805183.56	16.49
11	380518.83	3805163.56	10.68
12	380502.20	3805147.40	5.16
13	380506.53	3805144.82	3.03
14	380508.01	3805143.59	5.82
15	380508.01	3805138.66	7.15
16	380513.08	3805138.60	4.08
17	380513.08	3805143.59	4.61
18	380506.80	3805143.59	7.68
19	380506.80	3805144.05	8.54
20	380509.08	3805148.09	6.99
21	380509.08	3805140.21	8.90
22	380507.25	3805138.78	10.35
23	380509.48	3805130.70	3.21
24	380509.48	3805115.72	4.31
25	380509.48	3805111.42	7.10
26	380504.86	3805103.14	8.86
27	380509.48	3805108.13	10.71
28	380509.48	3805102.47	3.89
29	380507.25	3805099.86	7.60
30	380510.81	3805096.15	5.27
31	380509.79	3805094.86	20.48
32	380504.86	3805108.58	15.30
33	380504.86	3805121.40	9.37
34	380508.13	3805138.54	

$$E = 10 \cdot 226 + 20 \cdot (194 - 94) = 3168.16 \mu^2$$

$$E = 3168.16 \mu^2$$



ΙΣΟΖ

ΙΣΟΖΥΓΙΟ ΚΟΙΝΩΦΕΛΩΝ

ΔΗΜΙΟΥΡΓΙΑ ΚΟΙΝΩΦΕΛΩΝ ΧΩΡΩΝ

ΚΑΤΑΡΤΟΥΜΕΝΟΙ

ΕΜΒΑΔΟΜΕΤΡΙΣΗ ΓΗΛΕΔΟΥ			
ΜΕ ΤΗ ΒΟΗΘΕΙΑ ΤΩΝ ΟΡΘΟΓΩΝΙΩΝ ΕΥΡΕΤΕΛΕΣΤΗΜΕΝΩΝ ΤΩΝ ΚΟΡΥΦΩΝ ΤΟΥ			
ΣΗΜΕΙΟ	X	Y	ΜΗΚΟΣ
1	874.78	883.81	8.13
2	881.02	888.08	17.80
3	883.28	873.30	30.36
4	718.07	888.36	3.86
5	735.86	888.78	23.43
6	738.83	881.08	3.68
7	743.12	884.48	3.68
8	743.30	881.08	1.81
9	745.78	881.77	1.86
10	753.80	872.79	8.75
11	753.80	872.79	20.87
12	724.84	875.55	8.75
13	720.56	879.81	8.75
14	722.18	881.81	28.41
15	714.03	883.82	15.83
16	888.13	882.55	16.30
17	888.06	884.08	21.81
18	874.78	883.81	21.81

$$E = 10 \cdot 226 + 20 \cdot (194 - 94) = 2448.09 \mu^2$$

$$E = 2448.09 \mu^2$$

ΣΗΜΕΙΟ	X	Y
1	874.78	883.81
2	881.02	888.08
3	883.28	873.30
4	718.07	888.36
5	735.86	888.78
6	738.83	881.08
7	743.12	884.48
8	743.30	881.08
9	745.78	881.77
10	753.80	872.79
11	753.80	872.79
12	724.84	875.55
13	720.56	879.81
14	722.18	881.81
15	714.03	883.82
16	888.13	882.55
17	888.06	884.08
18	874.78	883.81

Εμβαδόν (Α.Δ.Α.Ε.Ζ.Η)

Η απόφαση αυτή με το θεωρημένο διάγραμμα να δημοσιευθούν στην Εφημερίδα της Κυβερνήσεως.

Ηράκλειο, 5 Αυγούστου 2021

Ο Αντιπεριφερειάρχης

ΝΙΚΟΛΑΟΣ ΞΥΛΟΥΡΗΣ