



ΕΦΗΜΕΡΙΔΑ ΤΗΣ ΚΥΒΕΡΝΗΣΕΩΣ ΤΗΣ ΕΛΛΗΝΙΚΗΣ ΔΗΜΟΚΡΑΤΙΑΣ

19 Νοεμβρίου 2021

ΤΕΥΧΟΣ ΤΕΤΑΡΤΟ

Αρ. Φύλλου 820

ΠΕΡΙΕΧΟΜΕΝΑ

ΑΠΟΦΑΣΕΙΣ

1. Κήρυξη ως αναδασωτέας δημόσιας έκτασης δασικού χαρακτήρα του άρθρου 3 του ν. 998/1979, εμβαδού 1.675,71 τ.μ. στη θέση «ΜΟΝΑΧΟΛΙΡΗ» περιφέρειας Τ.Κ. Αχλαδεράς της Δ.Ε. Αυλώνας του Δήμου Κύμης Αλιβερίου Π.Ε. Ευβοίας.
2. Κύρωση τμήματος του υφιστάμενου δικτύου κοινοχρήστων χώρων σύμφωνα με το άρθρο 35 του ν. 3937/2011 (Α' 60), εντός των ορίων του οικισμού Μαγνησίας, Κοινότητας Ερφών του Δήμου Ρεθύμνου, Περιφερειακής Ενότητας Ρεθύμνου στη θέση «Κερατιδές».

ΑΠΟΦΑΣΕΙΣ

Αριθμ. 226733

(1)

Κήρυξη ως αναδασωτέας δημόσιας έκτασης δασικού χαρακτήρα του άρθρου 3 του ν. 998/1979, εμβαδού 1.675,71 τ.μ. στη θέση «ΜΟΝΑΧΟΛΙΡΗ» περιφέρειας Τ.Κ. Αχλαδεράς της Δ.Ε. Αυλώνας του Δήμου Κύμης Αλιβερίου Π.Ε. Ευβοίας.

Ο ΣΥΝΤΟΝΙΣΤΗΣ

ΑΠΟΚΕΝΤΡΩΜΕΝΗΣ ΔΙΟΙΚΗΣΗΣ

ΘΕΣΣΑΛΙΑΣ - ΣΤΕΡΕΑΣ ΕΛΛΑΔΑΣ

Έχοντας υπόψη:

1. Την παρ. 1 του άρθρου 24 και την παρ. 3 του άρθρου 117 του Συντάγματος.

2. Την παρ. 1 του άρθρου 38 του ν. 998/1979 (όπως αντικαταστάθηκε με τις διατάξεις της παρ. 1 του άρθρου 35 του ν. 4280/2014 (Α' 159), όπως τροποποιήθηκε με τις διατάξεις του άρθρου 32 του ν. 4342/2015 «Περιβαλλοντική αναβάθμιση και ιδιωτική πολεοδόμηση - Βιώσιμη ανάπτυξη οικισμών Ρυθμίσεις δασικής νομοθεσίας και άλλες διατάξεις» (Α' 143) και των παρ. 1 και 3 του άρθρου 41 του ν. 998/1979 περί «Προστασίας των δασών και των δασικών εν γένει εκτάσεων της χώρας» (Α' 289).

3. Τις υπ' αρ. 160417/1180/08-07-1980 και 182447/3049/24-09-1980 εγκύκλιες διαταγές του Υπουργείου Γεωργίας σχετικά με την κήρυξη εκτάσεων ως αναδασωτέων.

4. Τον ν. 2503/1997 «Διοίκηση, οργάνωση, στελέχωση της Περιφέρειας, ρύθμιση θεμάτων για την τοπική αυτοδιοίκηση και άλλες διατάξεις» (Α' 107).

5. Το άρθρο 280 του ν. 3852/2010 «Νέα Αρχιτεκτονική της Αυτοδιοίκησης και της Αποκεντρωμένης Διοίκησης - Πρόγραμμα Καλλικράτης» (Α' 87), καθώς και τις διατάξεις των άρθρων 28 και 28Α του ν. 4325/2015.

6. Το π.δ. 138/2010 «Οργανισμός της Αποκεντρωμένης Διοίκησης Θεσσαλίας - Στερεάς Ελλάδας» (Α' 231).

7. Τα άρθρα 28 και 28Α του ν. 4325/2015 (Α' 47) «Εκδημοκρατισμός της Διοίκησης - Καταπολέμηση Γραφειοκρατίας και Ηλεκτρονική Διακυβέρνηση. Αποκατάσταση αδικιών και άλλες διατάξεις», όπως το τελευταίο προστέθηκε με τις διατάξεις του άρθρου 24 του ν. 4368/2016 «Μέτρα για την επιτάχυνση του κυβερνητικού έργου και άλλες διατάξεις» (Α' 21).

8. Την υπ' αρ. οικ.6985/85797/01-06-2017 (Β' 2003) απόφαση του Συντονιστή Αποκεντρωμένης Διοίκησης Θεσσαλίας - Στερεάς Ελλάδας περί «Μεταβίβασης δικαιώματος υπογραφής του Συντονιστή Αποκεντρωμένης Διοίκησης Θεσσαλίας - Στερεάς Ελλάδας στον Προϊστάμενο ή στην Προϊσταμένη της Γενικής Διευθύνσεως Δασών και Αγροτικών Υποθέσεων και στους Προϊσταμένους ή στις Προϊσταμένες Διευθύνσεων και Δασαρχείων της Ανωτέρω Γενικής Διευθύνσεως», καθώς και την υπ' αρ. 92801/31-12-2020 απόφασης του Υπουργείου Εσωτερικών (ΥΟΔΔ 1094) «Αυτοδίκαιη απαλλαγή του Νικολάου Ντίτορα του Ευαγγέλου από τα καθήκοντα του Συντονιστή Αποκεντρωμένης Διοίκησης Θεσσαλίας - Στερεάς Ελλάδας και ορισμού ασκούντος καθήκοντα Συντονιστή Αποκεντρωμένης Διοίκησης Θεσσαλίας - Στερεάς Ελλάδας».

9. Την υπ' αρ. 211961/12-10-2021 πρόταση του Δασαρχείου Αλιβερίου (πρωτοκολλήθηκε στην υπηρεσία υπ' αρ. 217754/18-10-2021), από την οποία προκύπτει ότι η βλάστηση της έκτασης που αναφέρεται στο θέμα καταστράφηκε από εκχέρσωση το χρονικό διάστημα από 1-1-2021 έως 30-4-2021, όπως διαπιστώθηκε στις 20-9-2021 και πριν το χρόνο καταστροφής της, είχε δασική μορφή κατά την έννοια του άρθρου 3 του ν. 998/1979, όπως τροποποιήθηκε και ισχύει, καλυπτόμενη από δασική βλάστηση αιφυλλών πλατυφύλλων, βαθμού συγκόμωσης 30 % και ως εκ τούτου επιβάλλεται η κήρυξή της ως αναδασωτέας, αποφασιζόμε:

Κηρύσσουμε ως αναδασωτέα δημόσια έκταση δασικού χαρακτήρα του άρθρου 3 του ν. 998/1979, όπως τροποποιήθηκε, εμβαδού 1.675,71 τ.μ. στη θέση «ΜΟ-ΝΑΧΟΛΙΡΗ» περιφέρειας Τ.Κ. Αχλαδεράς της Δ.Ε. Αυλώνος του Δήμου Κύμης Αλιβερίου Π.Ε. Ευβοίας, όπως απεικονίζεται στο συνημμένο τοπογραφικό διάγραμμα του Δασαρχείου Αλιβερίου, της οποίας η βλάστηση καταστράφηκε από εκχέρσωση, το χρονικό διάστημα από 1-1-2021 έως 30-4-2021, όπως διαπιστώθηκε στις 20-9-2021 και προσδιορίζεται ακριβώς στο συνημμένο πίνακα συντεταγμένων ΕΓΣΑ 87, ο οποίος αποτελεί αναπόσπαστο μέρος της απόφασης αυτής.

Η έκταση που απεικονίζεται σήμερα συνορεύει:

Βόρεια: Με δασικού χαρακτήρα εκτάσεις και χωμάτινη οδό.

Νότια: Με δασικού χαρακτήρα εκτάσεις.

Ανατολικά: Με δασικού χαρακτήρα εκτάσεις.

Δυτικά: Με δασικού χαρακτήρα εκτάσεις.


Ο χαρακτηρισμός των όμορων εκτάσεων είναι ενδεικτικός σύμφωνα με τον Αναρτημένο μετά την Αναμόρφωση Δασικό Χάρτη Π.Ε. Ευβοίας.

Σκοποί της κήρυξης της ανωτέρω έκτασης ως αναδασωτέας είναι η διατήρηση του δασικού χαρακτήρα αυτής, ο αποκλεισμός διάθεσής της για άλλη χρήση και η αποκατάσταση της δασικής βλάστησης. Η αποκατάσταση της βλάστησης θα γίνει με φυσική αναγέννηση ή με πρόγραμμα τεχνητής αναγέννησης.

Από τις διατάξεις της παρούσας δεν προκαλείται δαπάνη σε βάρος του κρατικού προϋπολογισμού.

Η ισχύς της παρούσας αρχίζει από την δημοσίευσή της, στην Εφημερίδα της Κυβερνήσεως.

ΚΑΤΑΤΟΠΙΣΤΙΚΟΣ ΧΑΡΤΗΣ ΓΥΣ (No 6409 1)
ΚΛΙΜΑΚΑ 1:5000

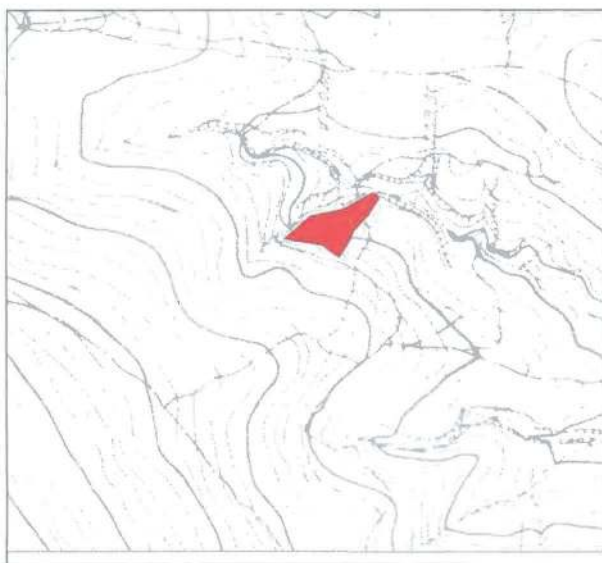


ΑΠΟΣΠΑΣΜΑ ΚΥΡΩΜΕΝΟΥ ΔΑΣΙΚΟΥ ΧΑΡΤΗ



ΑΛΙΒΕΡΙ 08-10-2021
Η ΣΥΝΔΕΣΗ
ΠΑΡΑΣΧΗ ΣΠΥΡΟΥΛΗ
ΔΑΣΟΛΟΓΟΣ

ΕΘΝΙΚΟ ΤΥΠΟΓΡΑΦΕΙΟ
Για τεχνικούς λόγους στο σχεδιάγραμμα,
από το ηλεκτρονικό αρχείο, έγινε
σμίκρυνση κατά ποσοστό **77%**

ΤΟΠΟΓΡΑΦΙΚΟ ΔΙΑΓΡΑΜΜΑ ΑΝΑΔΑΣΩΤΕΑΣ ΕΚΤΑΣΗΣ
ΚΛΙΜΑΚΑ 1:1000

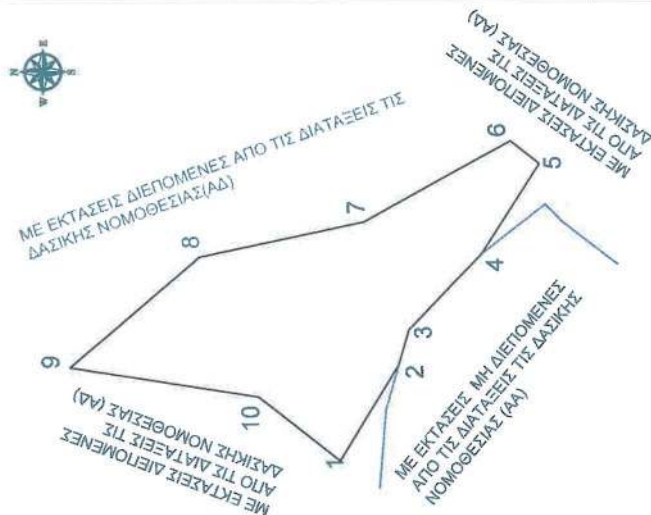

ΘΕΣΗ: "ΜΟΝΑΧΟΛΙΡΗ"
ΤΟΠ. ΚΟΙΝ.: ΑΥΛΑΔΕΡΗΣ
ΔΗΜ. ΕΝΟΤ.: ΑΥΛΩΝΟΣ
ΔΗΜΟΣ ΚΥΜΗΣ ΑΛΙΒΕΡΙΟΥ
Π.Ε. ΕΥΒΟΙΑΣ
ΕΜΒΛΑΔΟΝ: 1.675,7 Τ.Ψ.

ΠΙΝΑΚΑΣ ΣΥΝΤΕΤΑΓΜΕΝΩΝ

1.	X=513347.00	Y=4258481.00
2.	X=513363.50	Y=4258471.01
3.	X=513369.49	Y=4258469.30
4.	X=513382.54	Y=4258458.91
5.	X=513398.00	Y=4258447.00
6.	X=513401.93	Y=4258451.95
7.	X=513388.00	Y=4258477.00
8.	X=513382.00	Y=4258505.00
9.	X=513363.00	Y=4258527.00
10.	X=513358.00	Y=4258495.00



Η απόφαση αυτή να δημοσιευθεί στην Εφημερίδα της Κυβερνήσεως.

Χαλκίδα, 29 Οκτωβρίου 2021

Με εντολή Συντονιστή
Αποκεντρωμένης Διοίκησης
Ο Προϊστάμενος Διεύθυνσης Δασών Ν. Ευβοίας
ΑΘΑΝΑΣΙΟΣ ΞΗΡΟΓΙΑΝΝΗΣ

Αριθμ. 3673/60567

(2)

Κύρωση τμήματος του υφιστάμενου δικτύου κοινοχρήστων χώρων σύμφωνα με το άρθρο 35 του ν. 3937/2011 (Α' 60), εντός των ορίων του οικισμού Μαγνησίας, Κοινότητας Ερφών του Δήμου Ρεθύμνου, Περιφερειακής Ενότητας Ρεθύμνου στη θέση «Κερατιδές».

Η ΣΥΝΤΟΝΙΣΤΡΙΑ
ΑΠΟΚΕΝΤΡΩΜΕΝΗΣ ΔΙΟΙΚΗΣΗΣ ΚΡΗΤΗΣ

Έχοντας υπόψη:

1. Το ν.δ. της 17-7-1923 «Περί σχεδίων πόλεων, κώμων και συνοικισμών του Κράτους και οικοδομής αυτών» (Α' 228).

2. Τον ν. 3852/2010 «Νέα Αρχιτεκτονική της Αυτοδιοίκησης και της Αποκεντρωμένης Διοίκησης - Πρόγραμμα Καλλικράτης» (Α' 87) και ειδικότερα το άρθρο 208 αυτού.

3. Το π.δ. 136/2010 «Οργανισμός Αποκεντρωμένης Διοίκησης Κρήτης» (Α' 229).

4. Την υπ' αρ. 14026/15-5-2017 απόφαση του Υπουργού για τον διορισμό Συντονίστριας Αποκεντρωμένης Διοίκησης Κρήτης.

5. Το εδάφιο β της παρ. 5 του άρθρου 42 του ν. 1337/1983 «Επέκταση των πολεοδομικών σχεδίων. Οικιστική ανάπτυξη και σχετικές ρυθμίσεις» (Α' 33).

6. Το άρθρο 6 του π.δ. της 24-4-1985 «Τρόπος καθορισμού ορίων οικισμών της χώρας μέχρι 2.000 κατοίκους, κατηγορίες αυτών και καθορισμός ορίων και περιορισμών δόμησής τους» (Δ' 181).

7. Την υπ' αρ. 1828/2008 απόφαση του ΣτΕ.

8. Το άρθρο 35 του ν. 3937/2011 «Διατήρηση της βιοποικιλότητας και άλλες διατάξεις» (Α' 60), όπως αυτό συμπληρώθηκε με το άρθρο 10 του ν. 4164/2013 (Α' 156).

9. Την παρ. 16 του άρθρου 42 του ν. 4030/2011 «Νέος τρόπος έκδοσης αδειών δόμησης, ελέγχου κατασκευών και λοιπές διατάξεις» (Α' 279).

10. Την υπ' αρ. 39608/14-9-2011 (Β' 2200), απόφαση του ΥΠΕΚΑ και την διευκρινιστική αυτής εγκύκλιο υπ' αρ. 31168/2012.

11. Την υπό στοιχεία Τ.Π. 6242/25-10-1985 απόφαση της Νομάρχης Ρεθύμνου «Όρια οικισμού Μαγνησίας Μυλοποτάμου Ν. Ρεθύμνου» (Δ' 804).

12. Την υπ' αρ. 92/2021 απόφαση του Δημοτικού Συμβουλίου του Δήμου Ρεθύμνου.

13. Τα φύλλα των εφημερίδων «Ρεθεμνιώτικα Νέα» και «Κρητική Επιθεώρηση», στα οποία δημοσιεύθηκε την 30-7-2021, η ανακοίνωση για την κύρωση.

14. Την από 29-6-2021 αίτηση Δημητρίου Σεργή.

15. Το υπ' αρ. 18386/24-9-2021 έγγραφο της ΥΔΟΜ του Δήμου Ρεθύμνου.

16. Το με χρονολογία Ιούνιος 2021 και κλίμακα 1:500 τοπογραφικό διάγραμμα του Διπλ. Αγρονόμου Τοπογράφου Μηχανικού Ματθαίου Τσιμπισκάκη.

17. Το με χρονολογία Ιούνιος 2021 και κλίμακα 1:2500 διάγραμμα - ορθοφωτογραφία του Διπλ. Αγρονόμου Τοπογράφου Μηχανικού Ματθαίου Τσιμπισκάκη.

18. Την Τεχνική έκθεση που υπογράφεται από τον Διπλ. Αγρονόμο Τοπογράφο Μηχανικό Ματθαίο Τσιμπισκάκη.

19. Τις υπ' αρ. 56/2001, 618/2004 και 48/2014 οικοδομικές άδειες.

20. Το υπ' αρ. 10514/2-6-2000, (Υποθηκοφυλακείο Μυλοποτάμου τόμος 659 αρ. μεταγραφής 58244), συμβόλαιο του Συμβολαιογράφου Ρεθύμνου Επιμενίδη Συλιγάρδου, από το οποίο, προκύπτει ότι το υπό κρίσιν δίκτυο κοινοχρήστου χώρου (δρόμος), προϋφίσταται του έτους 2011, όπως ορίζεται στο άρθρο 35 του ν. 3937/2011 «Διατήρηση της βιοποικιλότητας και άλλες διατάξεις» (Α' 60), όπως αυτό συμπληρώθηκε με το άρθρο 10 του ν. 4164/2013 (Α' 156).

21. Το υπ' αρ. 20020/27-7-2020 έγγραφο της Διεύθυνσης Τεχνικών Υπηρεσιών του Δήμου Ρεθύμνου.

22. Φωτογραφική τεκμηρίωση.

23. Το γεγονός ότι από τις κανονιστικές διατάξεις της παρούσας απόφασης δεν προκαλείται δαπάνη εις βάρος του κρατικού προϋπολογισμού και του οικείου ΟΤΑ, αποφασίζουμε:


1. Την κύρωση τμημάτων του υφιστάμενου δικτύου κοινοχρήστων χώρων σύμφωνα με το άρθρο 35 του ν. 3937/2011 (Α' 60), εντός των ορίων του οικισμού Μαγνησία κοινότητας Ερφών του Δήμου Ρεθύμνου, Περιφερειακής Ενότητας Ρεθύμνης, Περιφέρειας Κρήτης στη θέση «Κερατιδές», όπως αυτά αποτυπώνονται στο με χρονολογία Ιούνιος 2021 τοπογραφικό διάγραμμα του Διπλ. Αγρονόμου Τοπογράφου Μηχανικού Ματθαίου Τσιμπισκάκη με τα στοιχεία 1,2,3,...36 και 37,38,39...81 Το τοπογραφικό αυτό, θεωρείται από την Διευθύντρια της ΠΕΧΩΣ, και αποτελεί αναπόσπαστο τμήμα της παρούσας απόφασης.

Η ισχύς της απόφασης αρχίζει από την δημοσίευσή της στην Εφημερίδα της Κυβερνήσεως.



ΕΘΝΙΚΟ ΤΥΠΟΓΡΑΦΕΙΟ

Για τεχνικούς λόγους στο σχεδιάγραμμα, από το ηλεκτρονικό αρχείο, έγινε σμίκρυνση κατά ποσοστό **38%**


ΑΠΟΣΠΑΣΜΑ ΧΑΡΤΗ ΚΑΘΟΡΙΣΜΟΥ ΟΡΙΩΝ ΟΙΚΙΣΜΟΥ (ΦΕΚ 804Δ/1985) ΚΑΙΜΑΚΑΣ 1/5000

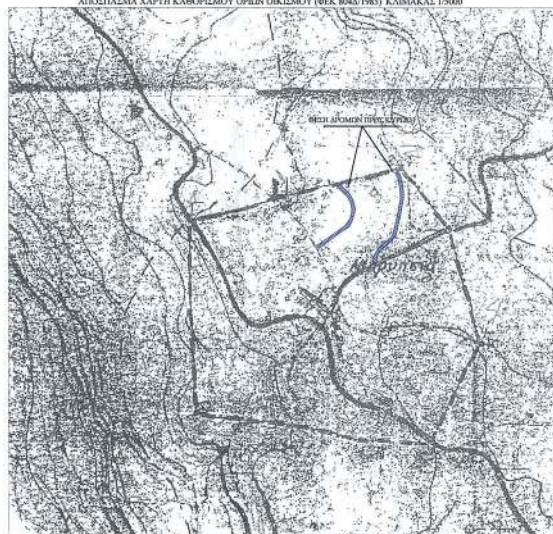

ΑΠΟΣΠΑΣΜΑ ΟΡΘΟΦΩΤΟΓΡΑΦΙΑΣ ΑΠΟ ΥΠΗΡΕΣΙΑ ΘΕΛΗΣΗΣ ΚΤΗΜΑΤΟΛΟΓΙΟΥ Α.Ε.

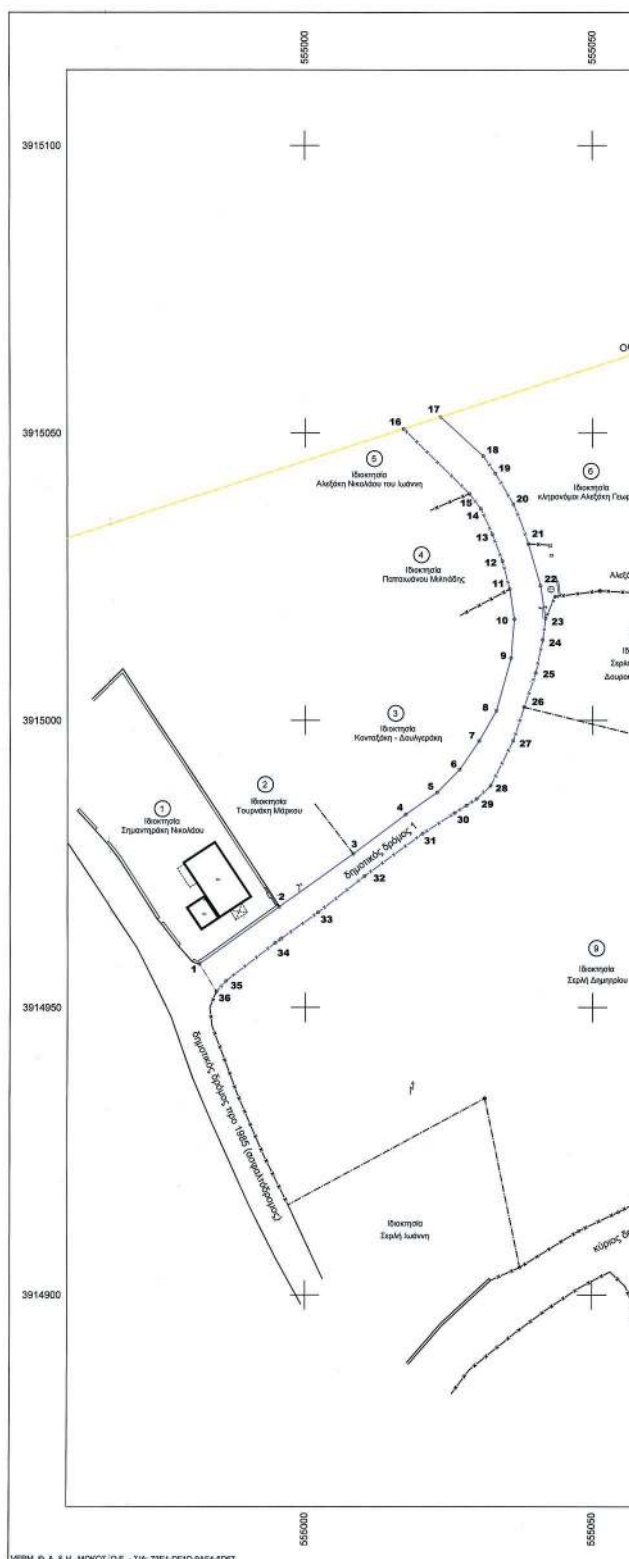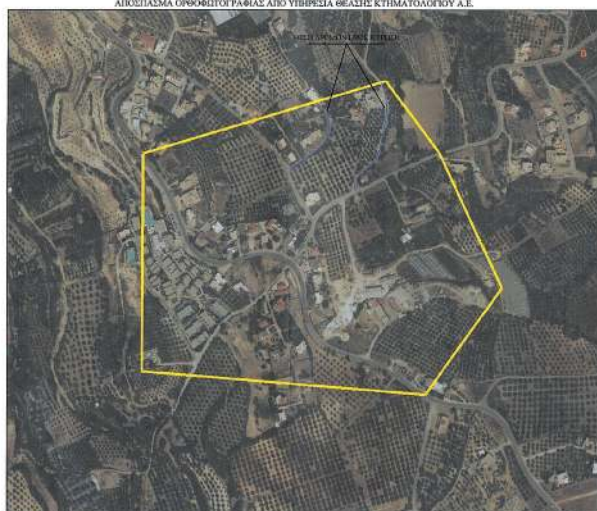

VERM © A. & H. MCKOZ D.E. - ΣΙΑ: T3E1-DF1D-9AF4-5D67

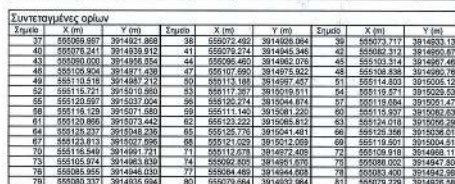

ΜΕΛΕΤΗΤΙΚΟ ΓΡΑΦΕΙΟ ΤΣΙΜΠΙΣΚΑΚΗΣ ΜΑΤΘΑΙΟΣ ΤΟΠΟΓΡΑΦΟΣ ΜΗΧΑΝΙΚΟΣ Ε.Μ.Π. Λοκάρου Καρφάτου και Ελευθερίας 1 τηλ. 2831026144 74100 Ρέθυμνο	
ΕΡΓΟΔΟΤΗΣ ΣΕΡΑΛΗΣ ΔΗΜΗΤΡΙΟΣ 24 ης Αυγ. 1992 (9-10-21) 24/08/2021 Αρμόδιος: [Signature] ΑΝΤΙΚΕ ΔΕΥΤΕΡΟΓΡΑΦΟΥ: [Signature]	
ΕΡΓΟ ΚΥΡΩΣΗ ΔΗΜΟΤΙΚΩΝ ΟΔΩΝ	
ΘΕΣΗ "ΚΕΡΑΤΙΔΕΣ" ΕΝΤΟΣ ΟΡΙΩΝ ΟΙΚΙΣΜΟΥ ΝΕΑΣ ΜΑΓΝΗΣΙΑΣ κοινότητας ΕΡΦΩΝ, Δ.Ε ΑΡΚΑΔΙΟΥ, ΔΗΜΟΥ ΡΕΘΥΜΝΗΣ	
ΘΕΜΑ ΣΧΕΔΙΟΥ ΤΟΠΟΓΡΑΦΙΚΟ ΔΙΑΓΡΑΜΜΑ	ΑΡΧΑΙΑΣ ΚΕΛΑΥΟΥ ΚΑΙΜΑΚΑ 1:500 Προβλεπόμενος ορόσημος ΕΓΓΛ 107
ΧΡΟΝΟΣ ΜΕΛΕΤΗΣ: ΙΟΥΝΙΟΣ 2021	
ΥΠΟΓΡΑΦΗ	ΣΤΑΥΡΟΣ
ΜΑΤΘΑΙΟΣ Γ. ΤΣΙΜΠΙΣΚΑΚΗΣ ΔΙΠΛ. ΤΟΠΟΓΡΑΦΟΣ ΜΗΧΑΝΙΚΟΣ ΕΘΝΙΚΟΥ ΜΕΤΡΩΝ ΠΟΛΥΤΕΧΝΕΙΟΥ ΜΕΛΟΣ Τ.Ε.Ε. ΑΡΧΙΤ. ΜΗΤΡ. 48177 ΑΝΚΥΡΙΟΥ ΚΑΘΟΔΑΤΩΡ 1 ΡΕΘΥΜΝΟ ΤΗΛ. 741 ΑΦΜ: 042239036 ΔΟΥ ΡΕΘΥΜΝΗΣ	

Η απόφαση αυτή και το συνοδούν τοπογραφικό, να δημοσιευθούν στην Εφημερίδα της Κυβερνήσεως.

Ηράκλειο, 19 Οκτωβρίου 2021

Η Συντονίστρια Αποκεντρωμένης Διοίκησης

ΜΑΡΙΑ ΚΟΖΥΡΑΚΗ



ΕΘΝΙΚΟ ΤΥΠΟΓΡΑΦΕΙΟ

Το Εθνικό Τυπογραφείο αποτελεί δημόσια υπηρεσία υπαγόμενη στην Προεδρία της Κυβέρνησης και έχει την ευθύνη τόσο για τη σύνταξη, διαχείριση, εκτύπωση και κυκλοφορία των Φύλλων της Εφημερίδας της Κυβερνήσεως (ΦΕΚ), όσο και για την κάλυψη των εκτυπωτικών - εκδοτικών αναγκών του δημοσίου και του ευρύτερου δημόσιου τομέα (ν. 3469/2006/Α' 131 και π.δ. 29/2018/Α' 58).

1. ΦΥΛΛΟ ΤΗΣ ΕΦΗΜΕΡΙΔΑΣ ΤΗΣ ΚΥΒΕΡΝΗΣΕΩΣ (ΦΕΚ)

- Τα **ΦΕΚ σε ηλεκτρονική μορφή** διατίθενται δωρεάν στο **www.et.gr**, την επίσημη ιστοσελίδα του Εθνικού Τυπογραφείου. Όσα ΦΕΚ δεν έχουν ψηφιοποιηθεί και καταχωριστεί στην ανωτέρω ιστοσελίδα, ψηφιοποιούνται και αποστέλλονται επίσης δωρεάν με την υποβολή αίτησης, για την οποία αρκεί η συμπλήρωση των αναγκαίων στοιχείων σε ειδική φόρμα στον ιστότοπο **www.et.gr**.
- Τα **ΦΕΚ σε έντυπη μορφή** διατίθενται σε μεμονωμένα φύλλα είτε απευθείας από το Τμήμα Πωλήσεων και Συνδρομητών, είτε ταχυδρομικά με την αποστολή αιτήματος παραγγελίας μέσω των ΚΕΠ, είτε με ετήσια συνδρομή μέσω του Τμήματος Πωλήσεων και Συνδρομητών. Το κόστος ενός ασπρόμαυρου ΦΕΚ από 1 έως 16 σελίδες είναι 1,00 €, αλλά για κάθε επιπλέον οκτασέλιδο (ή μέρος αυτού) προσαυξάνεται κατά 0,20 €. Το κόστος ενός έγχρωμου ΦΕΚ από 1 έως 16 σελίδες είναι 1,50 €, αλλά για κάθε επιπλέον οκτασέλιδο (ή μέρος αυτού) προσαυξάνεται κατά 0,30 €. Το τεύχος Α.Σ.Ε.Π. διατίθεται δωρεάν.

• Τρόποι αποστολής κειμένων προς δημοσίευση:

- Α. Τα κείμενα προς δημοσίευση στο ΦΕΚ, από τις υπηρεσίες και τους φορείς του δημοσίου, αποστέλλονται ηλεκτρονικά στη διεύθυνση **webmaster.et@et.gr** με χρήση προηγμένης ψηφιακής υπογραφής και χρονοσήμανσης.
- Β. Κατ' εξαίρεση, όσοι πολίτες δεν διαθέτουν προηγμένη ψηφιακή υπογραφή μπορούν είτε να αποστέλλουν ταχυδρομικά, είτε να καταθέτουν με εκπρόσωπό τους κείμενα προς δημοσίευση εκτυπωμένα σε χαρτί στο Τμήμα Παραλαβής και Καταχώρισης Δημοσιευμάτων.

- Πληροφορίες, σχετικά με την αποστολή/κατάθεση εγγράφων προς δημοσίευση, την ημερήσια κυκλοφορία των Φ.Ε.Κ., με την πώληση των τευχών και με τους ισχύοντες τιμοκαταλόγους για όλες τις υπηρεσίες μας, περιλαμβάνονται στον ιστότοπο (**www.et.gr**). Επίσης μέσω του ιστότοπου δίδονται πληροφορίες σχετικά με την πορεία δημοσίευσης των εγγράφων, με βάση τον Κωδικό Αριθμό Δημοσιεύματος (ΚΑΔ). Πρόκειται για τον αριθμό που εκδίδει το Εθνικό Τυπογραφείο για όλα τα κείμενα που πληρούν τις προϋποθέσεις δημοσίευσης.

2. ΕΚΤΥΠΩΤΙΚΕΣ - ΕΚΔΟΤΙΚΕΣ ΑΝΑΓΚΕΣ ΤΟΥ ΔΗΜΟΣΙΟΥ

Το Εθνικό Τυπογραφείο ανταποκρινόμενο σε αιτήματα υπηρεσιών και φορέων του δημοσίου αναλαμβάνει να σχεδιάσει και να εκτυπώσει έντυπα, φυλλάδια, βιβλία, αφίσες, μπλοκ, μηχανογραφικά έντυπα, φακέλους για κάθε χρήση, κ.ά.

Επίσης σχεδιάζει ψηφιακές εκδόσεις, λογότυπα και παράγει οπτικοακουστικό υλικό.

Ταχυδρομική Διεύθυνση: Καποδιστρίου 34, τ.κ. 10432, Αθήνα

ΤΗΛΕΦΩΝΙΚΟ ΚΕΝΤΡΟ: 210 5279000 - fax: 210 5279054

ΕΞΥΠΗΡΕΤΗΣΗ ΚΟΙΝΟΥ

Πωλήσεις - Συνδρομές: (Ισόγειο, τηλ. 210 5279178 - 180)

Πληροφορίες: (Ισόγειο, Γρ. 3 και τηλεφ. κέντρο 210 5279000)

Παραλαβή Δημ. Ύλης: (Ισόγειο, τηλ. 210 5279167, 210 5279139)

Ωράριο για το κοινό: Δευτέρα ως Παρασκευή: 8:00 - 13:30

Ιστότοπος: **www.et.gr**

Πληροφορίες σχετικά με την λειτουργία του ιστότοπου: **helpdesk.et@et.gr**

Αποστολή ψηφιακά υπογεγραμμένων εγγράφων προς δημοσίευση στο ΦΕΚ: **webmaster.et@et.gr**

Πληροφορίες για γενικό πρωτόκολλο και αλληλογραφία: **grammateia@et.gr**

Πείτε μας τη γνώμη σας,

για να βελτιώσουμε τις υπηρεσίες μας, συμπληρώνοντας την ειδική φόρμα στον ιστότοπό μας.

