



ΕΦΗΜΕΡΙΔΑ ΤΗΣ ΚΥΒΕΡΝΗΣΕΩΣ ΤΗΣ ΕΛΛΗΝΙΚΗΣ ΔΗΜΟΚΡΑΤΙΑΣ

22 Νοεμβρίου 2021

ΤΕΥΧΟΣ ΤΕΤΑΡΤΟ

Αρ. Φύλλου 827

ΠΕΡΙΕΧΟΜΕΝΑ

ΔΙΑΤΑΓΜΑΤΑ

- 1 Τροποποίηση του εγκεκριμένου ρυμοτομικού σχεδίου του Δήμου Άργους - Μυκηνών (Ν. Αργολίδος) στα Ο.Τ. Γ285 και Γ287, με άρση απαλλοτρίωσης, κατάργηση δημοτικής οδού και έγκριση πεζοδρόμου.

ΑΠΟΦΑΣΕΙΣ

- 2 Επικύρωση της από 16-08-2021 έκθεσης της Επιτροπής του άρθρου 3 του ν. 2971/2001 για τον καθορισμό για πρώτη φορά των οριογραμμών αιγιαλού και παραλίας στη νησίδα «Λεδού» Διαπορίων Νήσων του Δήμου Αίγινας της Περιφερειακής Ενότητας Νήσων της Περιφέρειας Αττικής.

ΔΙΑΤΑΓΜΑΤΑ

(1)

Τροποποίηση του εγκεκριμένου ρυμοτομικού σχεδίου του Δήμου Άργους - Μυκηνών (Ν. Αργολίδος) στα Ο.Τ. Γ285 και Γ287, με άρση απαλλοτρίωσης, κατάργηση δημοτικής οδού και έγκριση πεζοδρόμου.

Η ΠΡΟΕΔΡΟΣ ΤΗΣ ΕΛΛΗΝΙΚΗΣ ΔΗΜΟΚΡΑΤΙΑΣ

Έχοντας υπόψη:

1. Τις διατάξεις των άρθρων 152 παρ. 1, 2 και 6 και 154 του Κώδικα Βασικής Πολεοδομικής Νομοθεσίας (Κ.Β.Π.Ν.), που κυρώθηκε με το άρθρο μόνο του από 14/27-7-1999 π.δ. (Δ' 580).

2. Τις διατάξεις των άρθρων 31 παρ. 1 και 32 παρ. 2, 3, 6, 8, 12 και 13 του ν. 4067/2012 «Νέος Οικοδομικός Κανονισμός» (Α' 79), το μεν άρθρο 31 παρ. 1, όπως ισχύει μετά την αντικατάστασή του με το άρθρο 62 παρ. 2 του ν. 4280/2014 (Α' 159), το δε άρθρο 32 παρ. 2, 3, 6, 8, 12 και 13 όπως ίσχυε μετά την αντικατάστασή του με το άρθρο 3 παρ. 2 του ν. 4315/2014 (Α' 269) και την τροποποίησή του με το άρθρο 69 του ν. 4342/2015 (Α' 143), το

οποίο εφαρμόζεται εν προκειμένω δυνάμει της μεταβατικής διάταξης της παρ. 1 του άρθρου εικοστού του ν. 4787/2021 (Α' 44), σε συνδυασμό με τις διατάξεις των άρθρων 88 και 90 του ν. 4759/2020 (Α' 245).

3. Τις διατάξεις του άρθρου 20 παρ. 2 του ν. 2508/1997 «Βιώσιμη οικιστική ανάπτυξη των πόλεων και οικισμών της χώρας» (Α' 124), όπως αντικαταστάθηκε με το άρθρο 1 παρ. 7 του ν. 4315/2014.

4. Τις διατάξεις του άρθρου 29 παρ. 4 περ. α' του ν. 2831/2000 «Τροποποίηση των διατάξεων του ν. 1577/1985 "Γενικός Οικοδομικός Κανονισμός" και άλλες πολεοδομικές διατάξεις» (Α' 140), όπως η παρ. 4 περ. α' αντικαταστάθηκε με το άρθρο 3 παρ. 1 του ν. 4315/2014.

5. Τις διατάξεις του άρθρου 14 παρ. 6 του ν. 3028/2002 «Για την προστασία των Αρχαιοτήτων και εν γένει της Πολιτιστικής Κληρονομιάς» (Α' 153).

6. Την υπ' αρ. 2/7.1.2021 κοινή απόφαση του Πρωθυπουργού και του Υπουργού Περιβάλλοντος και Ενέργειας «Ανάθεση αρμοδιοτήτων στον Υφυπουργό Περιβάλλοντος και Ενέργειας, Νικόλαο Ταγαρά» (Β' 45).

7. Την υπό στοιχεία ΑΙ/Φ04/25566/861/27-08-1981 απόφαση του Υπουργού Πολιτισμού και Επιστημών «Περί κηρύξεως της πόλης του Άργους ως αρχαιολογικού χώρου» (Β' 660).

8. Την υπ' αρ. 64972/2843/04-10-1985 απόφαση του Υπουργού Περιβάλλοντος, Χωροταξίας και Δημοσίων Έργων «Εγκριση γενικού πολεοδομικού σχεδίου (Γ.Π.Σ.) των οικισμών Άργους (Δήμου Άργους) και Νέας Κίου (κοινότητας Ν. Κίου) Νομού Αργολίδας» (Δ' 734).

9. Την υπ' αρ. 16/2008 απόφαση του Τριμελούς Διοικητικού Πρωτοδικείου Ναυπλίου.

10. Το υπ' αρ. 4819/15-09-2008 πρακτικό της Τριμελούς Επιτροπής του Νομικού Συμβουλίου του Κράτους.

11. Την υπ' αρ. 388/2011 γνωμοδότηση του Δημοτικού Συμβουλίου Άργους - Μυκηνών (ΑΔΑ: Β44ΑΩΨΔ-0ΑΖ).

12. Το υπ' αρ. 4/συν. 4η/05-12-2018 πρακτικό του Συμβουλίου Πολεοδομικών Θεμάτων και Αμφισβητήσεων (ΣΥ.ΠΟ.Θ.Α.) Περιφερειακής Ενότητας Αργολίδας.

13. Το υπό στοιχεία ΥΠΕΝ/ΔΑΟΚΑ/63452/3208/23-09-2020 έγγραφο της Διεύθυνσης Αρχιτεκτονικής, Οικοδομικών Κανονισμών και Αδειοδοτήσεων του Υπουργείου Περιβάλλοντος και Ενέργειας.

14. Το υπό στοιχεία Φ1/16α/8943 π.ε./10-01-2013 έγγραφο της πρώην Δ' Εφορείας Προϊστορικών και Κλασικών Αρχαιοτήτων (νυν ΕΦΑ) Αργολίδας.

15. Την υπ' αρ. 138/2021 γνωμοδότηση του Συμβουλίου της Επικρατείας, με πρόταση της Υπουργού Πολιτισμού και Αθλητισμού και του Υφυπουργού Περιβάλλοντος και Ενέργειας, αποφασίζουμε:

Άρθρο 1

Εγκρίνεται η τροποποίηση του εγκεκριμένου ρυμοτομικού σχεδίου του Δήμου Άργους - Μυκηνών (Ν. Αργολίδος), του οποίου η πόλη έχει κηρυχθεί ως αρχαιολογικός χώρος με την υπό στοιχεία ΑΙ/Φ04/25566/861/27-08-1981 απόφαση του Υπουργού Πολιτισμού και Επιστημών (Β' 660), και ειδικότερα μεταξύ των Ο.Τ. Γ285 και Γ287, ως εξής:

α) με άρση απαλλοτρίωσης στο υπό στοιχεία Δ22, Ρ3, Ζ, Γ, Δ22 τμήμα δημοτικής οδού και μετατροπή του σε οικοδομήσιμο χώρο,

β) με κατάργηση της δημοτικής οδού, πλάτους 10,00μ., υπό στοιχεία Γ, Δ22, Ρ3, Ε1, Η, Ζ, Γ και

γ) την έγκριση πεζοδρόμου, πλάτους 7,00μ., υπό στοιχεία Α, Δ4, Δ5, Δ6, Δ3, Μ, Α,

όπως οι παραπάνω ρυθμίσεις αποτυπώνονται στο σχετικό πρωτότυπο διάγραμμα σε κλίμακα 1:500, που θεωρήθηκε από τον Προϊστάμενο της Διεύθυνσης Τοπο-

γραφικών Εφαρμογών του Υπουργείου Περιβάλλοντος και Ενέργειας, με την υπ' αρ. 85060/2021 πράξη του και που αντίτυπό του σε φωτοσμίκρυνση συνδημοσιεύεται με το παρόν διάταγμα.

Άρθρο 2

Επιβάλλεται εισφορά σε γη, συνολικής επιφάνειας 359,92 τ.μ. υπό στοιχεία Α, Δ4, Δ5, Δ6, Δ3, Μ, Α, όπως αποτυπώνεται στο διάγραμμα του άρθρου 1.

Άρθρο 3

Η ισχύς του παρόντος διατάγματος αρχίζει από τη δημοσίευσή του στην Εφημερίδα της Κυβερνήσεως.

Στον Υπουργό Περιβάλλοντος και Ενέργειας αναθέτουμε τη δημοσίευση και εκτέλεση του παρόντος διατάγματος.

Αθήνα, 22 Οκτωβρίου 2021

Η Πρόεδρος της Δημοκρατίας

ΚΑΤΕΡΙΝΑ ΣΑΚΕΛΛΑΡΟΠΟΥΛΟΥ


Οι Υπουργοί

Υφυπουργός
Περιβάλλοντος και Ενέργειας

ΝΙΚΟΛΑΟΣ ΤΑΓΑΡΑΣ

Πολιτισμού
και Αθλητισμού

ΣΤΥΛΙΑΝΗ ΜΕΝΔΩΝΗ

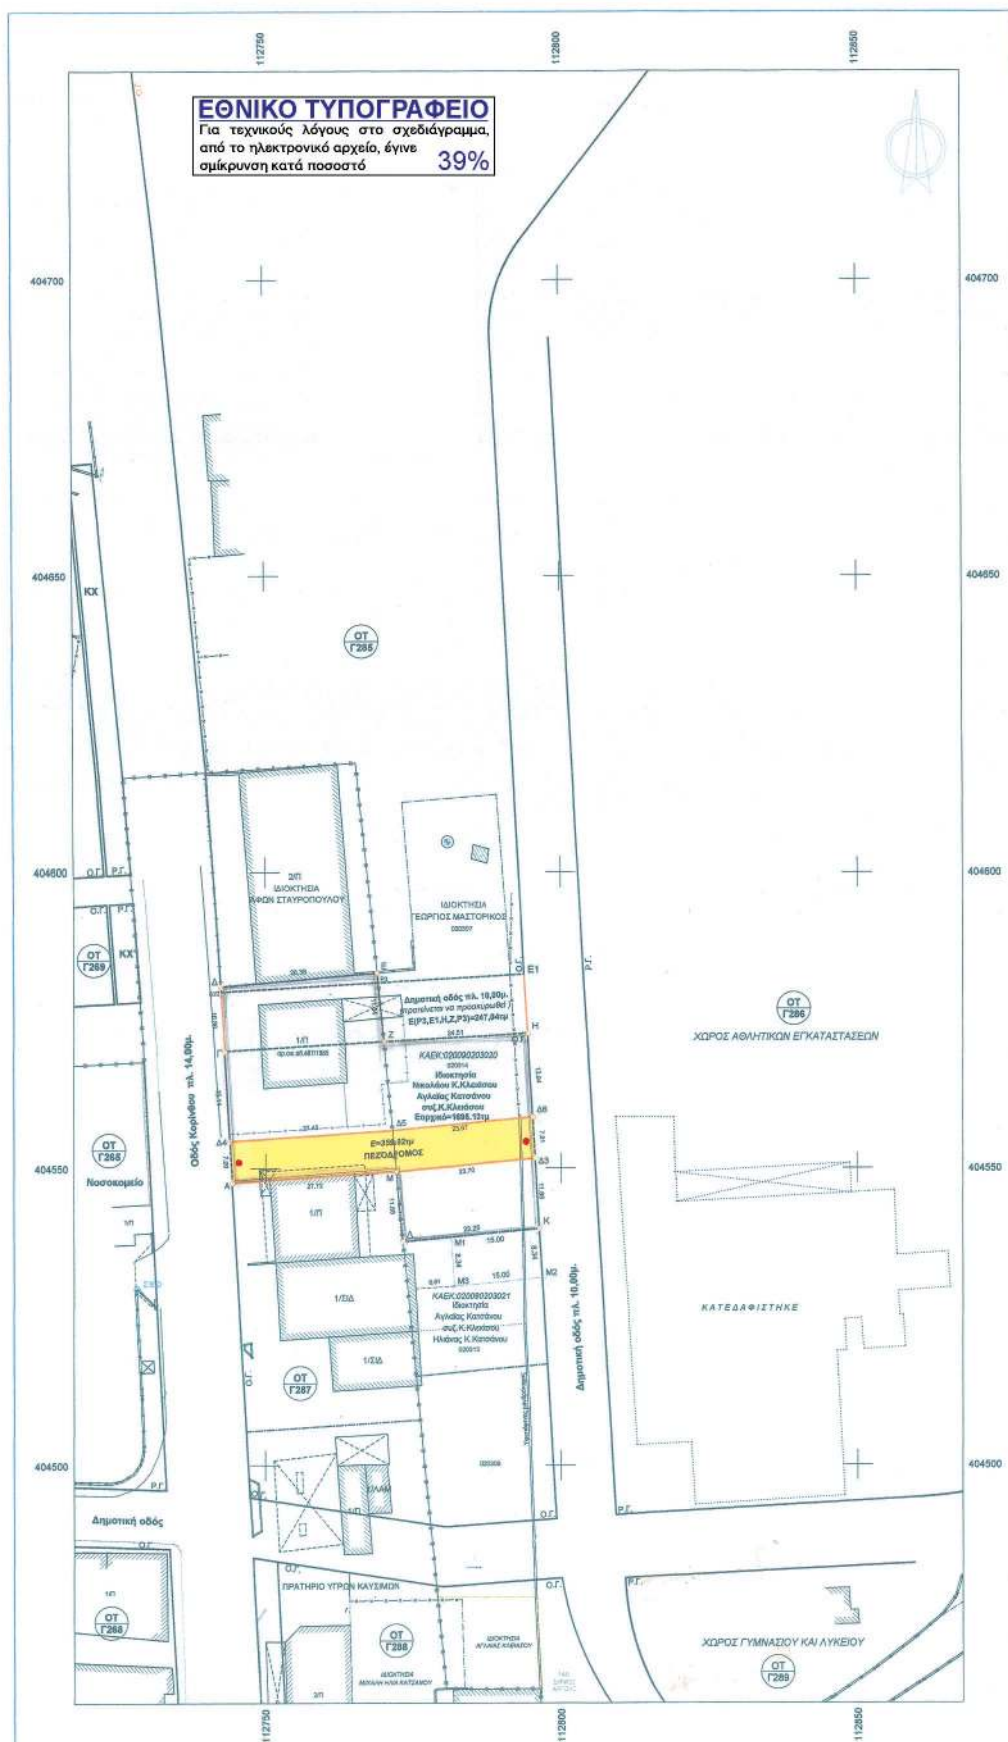

Σημείο	X (m)	Y (m)
A	112744.422	404547.590
E	112768.818	404582.785
K	112766.378	404539.787
P3	112769.977	404561.158
Δ5	112771.399	404558.358
M1	112781.447	404538.358

Γεωμετρία	1	Σημ.	12	E=106
Δ1	Δ4	Γ	Δ1	
Πλάτος	Μήκος (m)	Πλάτος	Μήκος (m)	
A-Δ4	7.00	Δ4-Γ	11.84	
Δ3-K	11.88			

Νέο προτεινόμενο ρυμοτομούμενο	Δ1	Δ4	Δ5	Δ6
Πλάτος	Μήκος (m)	Πλάτος	Μήκος (m)	Πλάτος
A-Δ4	7.00	Δ4-Γ	11.84	
Δ3-M	23.70			

Ισχύον ρυμοτομούμενο τμήμα	Γ	Δ22	P3	Z
----------------------------	---	-----	----	---

Τμήμα ιδιοκτησίας Ηλίας Κ.Κα	M1	K	M2	M3
Πλάτος	Μήκος (m)	Πλάτος	Μήκος (m)	Πλάτος
M1-K	15.00			

Όροι Δόμησης για οικοπέδα ε (νέο σχέδιο Αρχ. 1989)
 Σύμφωνα με το Π.Δ. 105/1978 ΦΕΚ 217
 σχεδίου επίστασης Ε.Π.Α. καθώς και των
 και σύμφωνα με το Ν. 1337/1983 ΦΕΚ 234
 849/2-28-83-10-1983 απόφαση υπουργού
 σύμφωνα με την υπ' αριθμό 74420/4119/1
 Ν. 1571/1985 (ΦΕΚ 2104) όπως τροπ
 ΟΙ ΟΡΟΙ ΔΟΜΗΣΗΣ ΔΙΑΜΟΡΦΩΣΕΩΝ
 Για το τμήμα σχεδίου που εντάσσεται στο π
 ΑΡΤΙΣΤΗΤΑ ΚΑΤΑ ΠΑΡΕΚΚΛΗΣΗ:
 α) Το οικόπεδο που εστάτη 9-5-1989 ε
 β) Το οικόπεδο που η ρεαλιστική από αρ
 γ) Για τα οικόπεδα που αναφέρονται π
 εμβαδόν 150.00μ.
 Για τα εντός του οικισμού πικνοδομημέν
 80.00μ.
 Εντός των παραπάνω να εγγράφεται κήπο
 ΠΟΣΟΣΤΟ ΚΑΛΥΨΗΣ 50%
 ΣΥΝΤΕΛΕΣΤΗΣ ΔΟΜΗΣΗΣ 0.80
 Κατά παρέκκλιση των παραπάνω το ποσο
 α) οικόπεδα μικρότερα των 150 μ. που δ
 τα 120 μ.
 β) οικόπεδα που βλάσκονται στο πικνοδ
 ανακλήσει επ'αυτά δεν υπερβαίνει το 240
 ΜΕΤΡΕΤΟ ΥΨΟΣ: Τόμος III: 8.50μ. Το

Δήλωση Μηχανικού
 Ο υπογράφων Νίκος Εμμ. Μανωλάκης
 ότι με την παρούσα πρόταση τροποπ
 τροποποίηση κατά την διάρκεια της π
 προσαρτηθεί το τμήμα που ακοπέδου
 έτσι ώστε να αποκτηθεί τελικό εμβαδ
 ιδιοκτητών) και καμία νομίμως υφιστάμ
 Αρχ. 29-5-2015

Στοιχεία ιδιοκτησίας
 Αρχικό εμβαδόν οικοπέδου: 1695.13μ.
 Αρχική Ρυμοτομία: (Δ22-P3-Z-Δ2)
 Νέο προτεινόμενη ρυμοτομία: (Δ4-Δ
 Προτεινόμενη Δημοτική τμήμα: (Δ2-
 Εμβαδόν αυτοεξυμίσλησης: 133.89μ.
 Αρμόδιος απόφασης: Τριμελής Διοική

Υπολογισμός εισφοράς γής
 Η εισφορά υπολογίζεται στο αρχικό ε
 είναι 268.18μ.
 Αρα λοιπόν έχουμε: (250x10%)x(1.88)
 Το εμβαδόν που υποχρεώνεται να δ
 Αντί αυτού με την παρούσα πρ
 389.82μ. δηλ. 87.58μ. περισσότε

Στοιχεία datum
 Το datum από το οποίο θα κρατάται
 Το datum από το οποίο θα κρατάται
 είναι η χρησιμοποιούμενη τρέβα 0.00
 Γεωγραφικό πλάτος εισφοράς 00'00'00"
 Αναφορά συντεταγμένων στο 1984 με φ=37' 45" και λ=

Δήλωση ιδιοκτητών (περί υπ
 Τα όρια της ιδιοκτησίας ενστάθηκαν από υπ
 την αρμόδια τους και υπογράφουν γ' αυτή



Υ Π Ο	
-----	Συμμετοχή
-----	Μεταβίβαση
-----	Ισχύον α
-----	Καταργούμε
-----	Νέος κτερε
-----	Νέος κτερε
-----	Ορο πικνοδ
-----	Ορο δικασ
-----	Νέο προτε
-----	ΤΜ-Ρ1

Συντεταγμένες ορίων							
Σημείο	X (m)	Y (m)	Σημείο	X (m)	Y (m)	Σημείο	X (m)
A	112744.422	404547.590	Γ	112743.194	404569.895	Δ	112742.538
E	112768.818	404562.785	Z	112769.850	404571.187	H	112784.626
K	112796.378	404538.787	Λ	112773.235	404537.595	M	112772.079
P3	112769.877	404531.159	Δ3	112769.871	404531.160	Δ4	112744.031
Δ5	112771.396	404556.359	Δ6	112769.265	404558.659	Δ22	112742.589
M1	112781.447	404538.358	M2	112768.873	404531.473	M3	112781.843

Γεωμετρία 1, Σημ. 12, E=1894.69 m²							
A	Δ4	Γ	Δ1	Ε	Z	H	Δ6
Πλευρά	Μήκος (m)	Πλευρά	Μήκος (m)	Πλευρά	Μήκος (m)	Πλευρά	Μήκος (m)
A-Δ4	7.00	Δ4-Γ	18.14	Γ-Δ1	10.89	Δ1-Ε	28.36
E-Z	11.84	Z-H	24.91	H-Δ6	13.94	Δ6-Δ3	7.01
Δ3-K	11.88	K-Λ	23.25	Λ-M	11.88	M-A	27.72

Νέα προτεινόμενη ρυμοτομώμενη 1, Σημ. 6, E=359.82 m²							
A	Δ4	Δ5	Δ3	M			
Πλευρά	Μήκος (m)	Πλευρά	Μήκος (m)	Πλευρά	Μήκος (m)	Πλευρά	Μήκος (m)
A-Δ4	7.00	Δ4-Δ5	27.43	Δ5-Δ3	23.97	Δ3-M	7.01
Δ3-M	23.70	M-A	27.72				

Ισχύον Ρυμοτομώμενο τμήμα 1, Σημ. 4, E=266.18 m²							
Γ	Δ22	P3	Z				

Τμήμα ιδιοκτησίας Νίκας Κ. Κατσάνου το οποίο 1, Σημ. 4, E=125.00 m²							
M1	K	M2	M3				
Πλευρά	Μήκος (m)	Πλευρά	Μήκος (m)	Πλευρά	Μήκος (m)	Πλευρά	Μήκος (m)
M1-K	15.00	K-M2	8.34	M2-M3	15.00	M3-M1	8.34

Οροι Δόμησης για οικοπέδο εντός σχεδίου πόλης Αργούς

(νέα σχέδιο Αργούς-1989)

Σύμφωνα με το Π.Δ. 106/1979 ΦΕΚ 2172/Π.Δ. 4/1/1979 ΦΕΚ 804/1979 και σύμφωνα με το Διάταγμα έγκρισης σχεδίου πόλεως Ε.Π.Α. καθώς και των όρων δόμησης Π.Δ. 25/4/1989 όπως δημοσιεύθηκε στο ΦΕΚ 2944/ της 09/01/1989 και σύμφωνα με το Ν. 1537/1985 ΦΕΚ 354/ όπως τροποποιήθηκε με το Ν. 1572/1985 ΦΕΚ 44/ σύμφωνα με την υπαρμόν 6467/25.04.10-1989 απόφαση υπουργού Π.Ε.Χ.Δ.Ε. με την οποία εγκρίνεται το Γ.Π.Σ. της πόλεως Αργούς και σύμφωνα με την υπαρμόν 74420/41/1917-10-1989 απόφαση αντιπληρωτή Υπουργού Π.Ε.Χ.Δ.Ε. και σύμφωνα με το Ν. 1571/1985 (Γ.Ο.Κ) ΦΕΚ 2104/ όπως τροποποιήθηκε με το Ν. 1647/1990 ΦΕΚ 1414/ και Ν. 1772/1988 ΦΕΚ 814/.

ΟΙ ΟΡΟΙ ΔΟΜΗΣΗΣ ΔΙΑΜΟΡΦΩΝΟΝΤΑΙ ΩΣ ΕΞΗΣ

Γε το τμήμα σχεδίου που εντάχθηκε στο πλαίσιο της Ε.Π.Α. με το Π.Δ. της 25/4/1989

ΑΡΤΙΟΤΗΤΑ ΚΑΙ ΤΑ ΚΑΝΟΝΑ : Πρόστωτο 15,00 μ. - Εμβαδόν 400,00 τμ

ΑΡΤΙΟΤΗΤΑ ΚΑΙ ΤΑ ΚΑΝΟΝΑ :

α) Το οικόπεδο που κατά την 9-5-1989 είχαν ελ.πρόσωτο 10,00μ. και ελ.μ.εμβαδόν 300,00τμ

β) Το οικόπεδο που το κτίσιον από ορεική πρώτη εφαρμογής ελ.πρ.8,00μ. και ελ.μ.εμβαδόν 120,00τμ

γ) Γε το εντός του οικοπέδου πυκνοδομημένο που κατά την 25/7/1979 είχαν ελ.πρόσωτο 8,00μ. και ελ.μ.εμβαδόν 150,00τμ

Πε το εντός του οικοπέδου πυκνοδομημένο που κατά την 27/1/1988 είχαν ελ.πρόσωτο 8,00μ. και ελ.μ.εμβαδόν 90,00τμ

Εντός των παραπάνω να εγκριθεί κάτοψη 90,00τμ με ελάχιστη πλευρά 5,00μ

ΠΟΣΟΣΤΟ ΚΑΛΥΨΗΣ 50%

ΣΥΝΤΕΛΕΣΤΗΣ ΔΟΜΗΣΗΣ 0,60

Κατά παρέκκλιση των παραπάνω το ποσοστό κάλυψης ορίζεται 60% και ο σ.σ. σε 1,20 για:

α) οικόπεδα μικρότερα των 150 τμ που δεν έχουν καταβληθεί μετά την 10-3-1982 χωρίς η συνολική επιφάνεια να υπερβαίνει τα 120 τμ

β) οικόπεδα που βρίσκονται στο πυκνοδομημένο τμήμα του οικοπέδου προ του 1923 μικρότερα των 300 τμ εφόσον η συνολική επιφάνεια δεν υπερβαίνει τα 240 τμ

ΜΕΓΙΣΤΟ ΥΨΟΣ: Τόμος 11 : 8,00μ. Τόμος 12 : 6,00μ. Τόμος 13 : 15,00μ.

Δήλωση Μηχανικού

Ο υπογράφων Νίκος Εμμ. Μανιαδάκης, Διπλ. Αγρονόμος Τοπογράφος Μηχανικός Ε.Μ.Π., δηλώνω υπεύθυνα

ότι με την παρούσα πρόταση τροποποίησης καίτοι άρρητο οικόπεδο δεν καλύπτεται μη άρρητο (αφού μετά την

τροποποίηση) κατά την διάρκεια της πρόχειρης εφαρμογής στο νέο προκήπιον οικόπεδο με στοιχεία Μ.Δ.Σ.Κ.Α. θα

προσαρτηθεί το τμήμα του οικοπέδου με κ.α. 02/04/02/03/21 και με στοιχεία Μ.Δ.Σ.Κ.Α. εμβαδόν 126,00τμ

έτσι ώστε να αποκτήσει τελικό εμβαδόν 403,81τμ σύμφωνα με υπεύθυνη δήλωση όλων των εμπλεκόμενων

ιδιοκτητών και καμία νομίμως υπαχόμενη οκτώμην δεν θίγεται.

Αργός 26-5-2015

Νίκος Εμμ. Μανιαδάκης
Διπλ. Αγρονόμος Τοπογράφος Μηχανικός Ε.Μ.Π.

Στοιχεία ιδιοκτησίας

Αρχικό εμβαδόν οικοπέδου: 1895,13τμ

Αρχική ρυμοτομώμενη: (Δ22,P3,Z,Δ22) εμβαδόν 266,18τμ

Νέα προτεινόμενη ρυμοτομώμενη: (Α,Δ4,Δ5,Δ6,Δ3,M,A) εμβαδόν 359,82τμ

Προακυρωμένο δημόσιο τμήμα: (H,P3,E,H) : εμβαδόν 247,04τμ

Εμβαδόν αυτοπροσάρτησης: 133,50τμ

Αριθμός απόφασης Τριμελούς Διοικητικού Πρωτοδικείου Ναυπλίου περί άρσης απαλλοτρίωσης: 16/2008

Υπολογισμός εισφοράς γής (άρθρο 11, παρ. 5 Ν. 321/2003)

Η εισφορά υπολογίζεται στο αρχικό εμβαδόν του τμήματος για το οποίο έγινε άρση απαλλοτρίωσης το οποίο

είναι 266,18τμ

Αρα λοιπόν έχουμε: $(266,18 \times 10\%) + (1,66 \times 20\%) = 28,37\tau\mu$

Το εμβαδόν που υποχρεώνεται να δώσει η ιδιοκτησία για κανονικό χώρο είναι: $25,33 + 247,04 = 272,37\tau\mu$

Αντί αυτού με την παρούσα πρόταση η ιδιοκτησία δίνει για κανονικό χώρο (πεζόδρομο) εμβαδόν

359,82τμ δηλ. 87,85τμ περισσότερο από την οφειλόμενη εισφορά σε γή.

Στοιχεία datum

Το δατύωμα αυτής της μελέτης σε εφάρμοξη αντιπροσωπεύει και ελ.εδ.

Το κέντρο της γης που αντιπροσωπεύει είναι το ΒΕΣΘΕΣ

ενώ η εξισωτική απόσταση της ελ.εδ. είναι η εφάρμοξη μαθηματική του ελ.εδ. Z' (UTM Z') με κεντρικό μεσημβρινό 10° από Αθήνα

Πυκνωμένο τμήμα συνάρκων 3070000

Απόκλιση συνάρκων στα 109° με φ=3° 45' και λ=1° 15'

Δήλωση ιδιοκτητών (παρα υπαδείχθη ορίων ορίων)

Τα όρια της ιδιοκτησίας επαληθεύονται και υπογράφονται από τους ιδιοκτήτες των γειτονικών ορίων ορίων και την απαιτούμενη ελ.εδ. με την εφάρμοξη τους και υπογράφονται γ' α.π. από όλους τους ιδιοκτήτες το διάγραμμα αυτό.

4

ΥΠΟΜΝΗΜΑ

- Συμμετοχολογία
- Μεταβιβάσεις
- Ισχύουσες οικοδομικές και ρυμοτομικές γραμμές
- Καταργούμενες Οικοδομικές και ρυμοτομικές γραμμές
- Νέες προτεινόμενες οικοδομικές γραμμές
- Νέες προτεινόμενες ρυμοτομικές γραμμές
- Όριο πυκνοδομημένου
- Όριο δικαιοκτησίας
- Νέα προτεινόμενη ρυμοτομώμενη
- ΤΜ-Ρ1

ΥΠΟΥΡΓΕΙΟ ΠΕΡΙΒΑΛΛΟΝΤΟΣ ΚΑΙ ΕΝΕΡΓΕΙΑΣ

ΒΕΒΗΘΗΚΕ ΜΕ ΤΗΝ ΥΠ' ΑΡΙΘ. 85060/2021 ΠΡΑΞΗ


Η ΠΡΟΪΣΤΑΜΕΝΗ ΤΗΣ ΔΙΕΥΣΗΣ

ΤΟΠΟΓΡΑΦΙΚΩΝ ΕΦΑΡΜΟΓΩΝ

ΑΝΔΡΙΑΝΑ ΚΑΤΣΙΝΑ

ΤΟΠΟΓΡΑΦΟΣ ΜΗΧΑΝΙΚΟΣ

Απόσπασμα από σχέδιο πόλης Αργούς κλ.1:1000

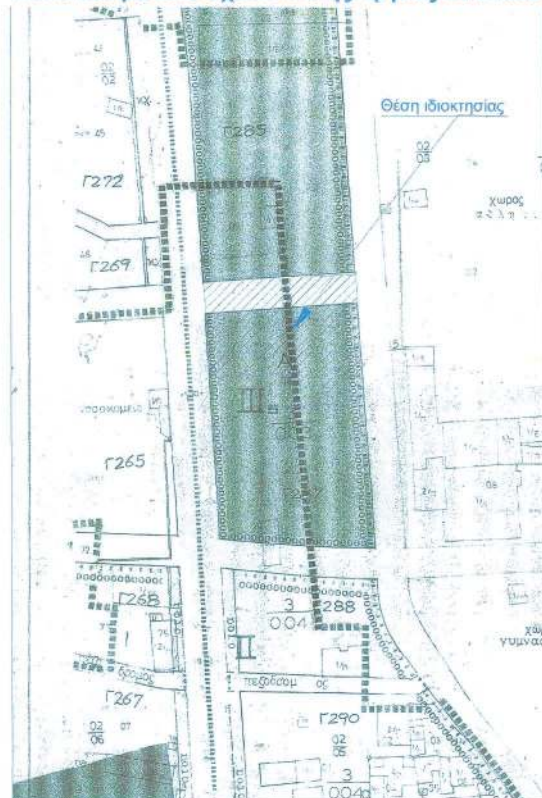

Ενοδόχος: Νικόλαος Κ. Κλεισάτος-Αγλαία Κατσάνου συζ.Κ.Κλεισάτος	
Έργο: Πρόταση Τροποποίησης σχεδίου πόλης Αργούς σύμφωνα με την υπ.αρ. 78/11 απόφαση της επιτ.ποιότητας ζωής	
Συνέταξε την με αριθ. πρωτ. 51762/2459/2017 Επίστημη της Αρχιτεκτονικής, Τμήματος Αρχιτεκτονικής Περιφέρειας Πελοποννήσου Η ΠΡΟΪΣΤΑΜΕΝΗ ΤΗΣ ΔΙΕΥΣΗΣ ΤΟΠΟΓΡΑΦΙΚΩΝ ΕΦΑΡΜΟΓΩΝ Οδός Κορίνθου - ΟΤΓ 25-3-2019 ΤΣΑΝΙ ΓΙΑΣΤΑΥΡΟΣ Π.Δ. ΜΗΧ. ΚΟΣ ΜΕ ΑΡ. 11	
Θέση: Οδός Κορίνθου - ΟΤΓ 25-3-2019	Θύλα σχεδίου: Αριθμός σχεδίου: T.15-800 ΚΛΙΜΑΚΑ: 1:500
Χρόνος Εκπόνησης Μελέτης: Σεπτέμβριος 2011-Νοέμβριος 2015	
Επικοινωνία Υπευθύνου ΝΙΚΟΣ ΕΜΜ. ΜΑΝΙΑΔΑΚΗΣ ΔΙΠΛ. ΑΓΡΟΝΟΜΟΣ ΤΟΠΟΓΡΑΦΟΣ ΜΗΧΑΝΙΚΟΣ Ε.Μ.Π. Α.Μ.Τ.Ε. 63238-Α.Μ.Τ.Ε.Μ. 11655 ΕΜΜ.ΡΟΥΣΟΥ 16 ΚΑΛΑΜΕΡΗ-ΑΡΓΟΣ-ΤΚ.21202 ΤΗΛΕΦΑΞ: 2740 61379 - e-mail: kmaniadakis@argos.gr WWW.KMANIADAKIS.GR ΑΡΧ. 04/228322 ΔΟΥ ΑΡΓΟΥΣ	Επικοινωνία από υπογραφή ΑΡΓΟΣ 19-04-2017 ΤΣΑΧΛΗΚΕ Η υπ.αρχ.της ΑΝΤΩΝΙΑ ΔΗΜΟΠΟΥΛΟΥ ΠΟΛΙΤΙΚΗΣ ΜΗΧΑΝΙΚΗΣ με Δ'
Το διάγραμμα αυτό αποτελεί τελεσίκοπο σχέδιο και υπογράφεται με προσωπική χρήση υπογραφή ή υπογραφή άλλου του έγκρισης σύμφωνα με το σχέδιο	
Μ & S τεχνική Ε.Ε. Στέφανος Μανιαδάκης ΑΡΧ. ΠΕΡΙΒΑΛΛΟΝΤΟΣ ΚΑΙ ΕΝΕΡΓΕΙΑΣ Τηλ. 2750-41378-42013, Fax: 2750-10154, email: cmaniadakis@argos.gr 06/7516	

ΑΠΟΦΑΣΕΙΣ

Αριθμ. 133575

(2)

Επικύρωση της από 16-08-2021 έκθεσης της Επιτροπής του άρθρου 3 του ν. 2971/2001, για τον καθορισμό για πρώτη φορά των οριογραμμών αιγιαλού και παραλίας στη νησίδα «Λεδού» Διαπορίων Νήσων του Δήμου Αίγινας της Περιφερειακής Ενότητας Νήσων της Περιφέρειας Αττικής.

Ο ΣΥΝΤΟΝΙΣΤΗΣ ΑΠΟΚΕΝΤΡΩΜΕΝΗΣ ΔΙΟΙΚΗΣΗΣ ΑΤΤΙΚΗΣ

Έχοντας υπόψη:

1. Τα άρθρα 6 και 280 και την παρ. 4 του άρθρου 283 του ν. 3852/2010 «Νέα Αρχιτεκτονική της Αυτοδιοίκησης και της Αποκεντρωμένης Διοίκησης - Πρόγραμμα Καλλικράτης» (Α' 87), σε συνδυασμό με τις διατάξεις του ν. 2503/1997 «Διοίκηση, οργάνωση, στελέχωση της Περιφέρειας, ρύθμιση θεμάτων για την Τοπική Αυτοδιοίκηση και άλλες διατάξεις» (Α' 107).

2. Το π.δ. 135/2010 «Οργανισμός της Αποκεντρωμένης Διοίκησης Αττικής» (Α' 228), όπως τροποποιήθηκε με τον ν. 4147/2013 (Α' 98) και τον ν. 4446/2016 (Α' 240).

3. Τα άρθρα 28 και 28Α του ν. 4325/2015 «Εκδημοκρατισμός της Διοίκησης - Καταπολέμηση Γραφειοκρατίας και Ηλεκτρονική Διακυβέρνηση. Αποκατάσταση αδικιών και άλλες διατάξεις» (Α' 47), όπως το τελευταίο συμπληρώθηκε με το άρθρο 24 του ν. 4368/2016 «Μέτρα για την επιτάχυνση του κυβερνητικού έργου και άλλες διατάξεις» (Α' 21).

4. Την υπ' αρ. 15869/15-05-2017 (Υ.Ο.Δ.Δ. 250) απόφαση του Υπουργού Εσωτερικών, με την οποία ο Σπυρίδων Κοκκινάκης διορίστηκε στη θέση του Συντονιστή της Αποκεντρωμένης Διοίκησης Αττικής.

5. Την παρ. 21 του άρθρου 46 του ν. 3220/2004 «Μέτρα αναπτυξιακής και κοινωνικής πολιτικής - αντικειμενοποίηση του φορολογικού ελέγχου και άλλες διατάξεις» (Α' 15), στις οποίες προβλέπεται ότι "από 10.4.2004 αρμοδιότητες του Υπουργού Οικονομίας και Οικονομικών, οι οποίες ανήκαν ή είχαν μεταβιβασθεί στους Νομάρχες, μέχρι την έναρξη λειτουργίας των Νομαρχιακών Αυτοδιοικήσεων και αφορούν θέματα Υπηρεσιών του Υπουργείου Οικονομίας και Οικονομικών, που εξαιρέθηκαν από την κατάργηση με τις διατάξεις της παρ. 2 του άρθρου 39 του ν. 2218/1994, περιέρχονται στον Γενικό Γραμματέα της Περιφέρειας, εκτός των θεμάτων των Υ.Δ.Ε."

6. Την υπό στοιχεία 1063649/790/Α0006/03-08-2004 απόφαση του Υπουργού Οικονομίας και Οικονομικών «Καταγραφή - διοικητική κωδικοποίηση των αρμοδιοτήτων σε θέματα Υπηρεσιών του Υπουργείου Οικονομίας και Οικονομικών, που περιέρχονται στους Γενικούς Γραμματείς Περιφερειών, κατά τις διατάξεις της παρ. 21 του άρθρου 46 του ν. 3220/2004».

7. Το υπό στοιχεία Δ6Α 1022671 ΕΞ 2011/10.2.2011 έγγραφο του Υπουργείου Οικονομικών - Διεύθυνση Οργάνωσης, σύμφωνα με το οποίο οι αρμοδιότητες του Υπουργού Οικονομικών που περιήλθαν στους Γενικούς Γραμματείς των Περιφερειών (ν. 2503/1997, Α' 107),

σύμφωνα με τις διατάξεις της παρ. 21 του άρθρου 46 του ν. 3220/2004 (Α' 15) και καταγράφονται στην υπό στοιχεία 1063649/790/Α0006/3.8.2004 απόφαση του Υπουργού Οικονομίας και Οικονομικών, ασκούνται από 1-1-2011 από τον Γενικό Γραμματέα της Αποκεντρωμένης Διοίκησης (άρθρο 280 του ν. 3852/2010).

8. Τα άρθρα 71 - 78 και 98 - 101 του π.δ. 142/2017 «Οργανισμός Υπουργείου Οικονομικών» (Α' 181).

9. Την υπ' αρ. 2/7166/0004/29-01-2018 απόφαση του Υπουργού Οικονομικών «Ανασυγκρότηση συλλογικών οργάνων του Υπουργείου Οικονομικών, στα οποία μετέχουν Προϊστάμενοι ή/και υπάλληλοι των Υπηρεσιών της Γενικής Γραμματείας Δημόσιας Περιουσίας» (Β' 375).

10. Το άρθρο 1 του π.δ. 84/2019 «Σύσταση και κατάργηση Γενικών Γραμματειών και Ειδικών Γραμματειών/Ενιαίων Διοικητικών Τομέων Υπουργείων» (Α' 123) σύμφωνα με το οποίο συνιστάται στο Υπουργείο Οικονομικών Γενική Γραμματεία Φορολογικής Πολιτικής και Δημόσιας Περιουσίας.

11. Τα άρθρα 1 - 7 και το άρθρο 9 του ν. 2971/2001 «Αιγιαλός, παραλία και άλλες διατάξεις» (Α' 285).

12. Την υπό στοιχεία 108953π.ε./8205 π.ε./Β0010/2005 κοινή απόφαση των Υπουργών Οικονομίας και Οικονομικών και Περιβάλλοντος, Χωροταξίας και Δημοσίων Έργων «Στοιχεία καθορισμού αιγιαλού και παραλίας» (Β' 595).

13. Τον Κώδικα Διοικητικής Διαδικασίας (ΚΔΔ), που κυρώθηκε με το άρθρο πρώτο του ν. 2690/1999 (Α' 45).

14. Τον ν. 3469/2006 «Εθνικό Τυπογραφείο, Εφημερίς της Κυβερνήσεως και λοιπές διατάξεις» (Α' 131).

15. Τα άρθρα 76 - 80 και την παρ. 5 του άρθρου 108 του ν. 4727/2020 «Ψηφιακή Διακυβέρνηση (Ενσωμάτωση στην Ελληνική Νομοθεσία της Οδηγίας (ΕΕ) 2016/2102 και της Οδηγίας (ΕΕ) 2019/1024) - Ηλεκτρονικές Επικοινωνίες (Ενσωμάτωση στο Ελληνικό Δίκαιο της Οδηγίας (ΕΕ) 2018/1972) και άλλες διατάξεις» (Α' 184).

16. Την υπ' αρ. 13075/1608/18-02-2020 απόφαση του Συντονιστή της Αποκεντρωμένης Διοίκησης Αττικής, με την οποία ορίστηκαν τα μέλη της Επιτροπής καθορισμού αιγιαλού και παραλίας σύμφωνα με τις διατάξεις της παρ. 1 και 2 του άρθρου 3 του ν. 2971/2001, για τις περιφερειακές ενότητες χωρικής αρμοδιότητας της Κτηματικής Υπηρεσίας Πειραιά - Νήσων και Δυτικής Αττικής του Υπουργείου Οικονομικών (Α.Δ.Α.: 6Ρ7ΧΟΡ1Κ-Ζ3Ρ).

17. Την υπ' αρ. 9992/11-02-2021 αίτηση της εταιρείας με την επωνυμία «MARE MAGNUM Α.Ε.» περί καθορισμού αιγιαλού εντός της νησίδας «Λεδού» Διαπορίων Νήσων του Δήμου Αίγινας της Περιφερειακής Ενότητας Νήσων της Περιφέρειας Αττικής.

18. Την από 16-08-2021 έκθεση της Επιτροπής του άρθρου 3 του ν. 2971/2001, για τον καθορισμό για πρώτη φορά των οριογραμμών αιγιαλού και παραλίας στη νησίδα «Λεδού» Διαπορίων Νήσων του Δήμου Αίγινας

της Περιφερειακής Ενότητας Νήσων της Περιφέρειας Αττικής Νήσων της Περιφέρειας Αττικής.

19. Το συνοδευτικό της προαναφερόμενης έκθεσης, τοπογραφικό διάγραμμα εξαρτημένο από το κρατικό δίκτυο (ΕΓΣΑ' 87), με αριθμό σχεδίου Τ33, κλίμακας 1:1000 με υπόβαθρο ορθοφωτοχάρτη της ΕΚΧΑ Α.Ε. ετών 2007 - 2009, το οποίο συντάχθηκε τον Ιούλιο του 2021 από τη Γαρυφαλλιά Φωτιά, Τοπογράφο Μηχανικό ΤΕ της Κτηματικής Υπηρεσίας Πειραιά, Νήσων και Δυτικής Αττικής και θεωρήθηκε στις 06-08-2021 από τον Δημήτρη Κουλούκη, Πολιτικό Μηχανικό ΠΕ, Προϊστάμενο του Τεχνικού Τμήματος της ίδιας Υπηρεσίας.

20. Το γεγονός ότι η νησίδα «Λεδού»: α) δεν εμπίπτει στις περιοχές των οποίων τα υπόβαθρα εξαιρούνται από την ανάρτηση ούτε στις περιοχές στις οποίες αναστέλλεται ο κοινόχρηστος χαρακτήρας του αιγιαλού και της παραλίας, όπως αυτές καθορίστηκαν με το υπό στοιχεία Φ.900/40/827227/Σ.366/19-07-2015 εμπιστευτικό έγγραφο του ΓΕΣ/Διεύθυνση Γεωγραφικού/3ΟΤΜ, το οποίο κοινοποιήθηκε στις Υπηρεσίες της τέως Γενικής Γραμματείας Δημόσιας Περιουσίας του Υπουργείου Οικονομικών, β) δεν εμπεριέχεται στις περιοχές για τις οποίες εκδόθηκε η υπ' αρ. οικ. 64185/6750/24-07-2018 (Δ' 360) διαπιστωτική πράξη του Συντονιστή της Αποκεντρωμένης Διοίκησης Αττικής, με την οποία οριστικοποιήθηκε η προκαταρκτική οριογραμμή αιγιαλού (Π.Ο.Α.) για τις περιοχές της Περιφέρειας Αττικής, διότι στην εν λόγω νησίδα δεν χαράχθηκε Π.Ο.Α., παρότι απεικονίζεται στους ορθοφωτοχάρτες της ΕΚΧΑ Α.Ε. και γ) δεν διαθέτει προηγούμενη χάραξη οριογραμμών αιγιαλού - παραλίας και κατά συνέπεια ο παρών καθορισμός γίνεται για πρώτη φορά.

21. Το υπό στοιχεία 76777ΕΞΕ2021/06-10-2021 έγγραφο του Τμήματος Β' Αιγιαλού και Παραλίας της Κτηματικής Υπηρεσίας Πειραιά, Νήσων και Δυτικής Αττικής, με τα συνημμένα σε αυτό στοιχεία, για έκδοση σχετικής επικυρωτικής απόφασης.

22. Τα στοιχεία του φακέλου της υπόθεσης, αποφασίζουμε:

Ι. Την επικύρωση της από 16-08-2021 έκθεσης της Επιτροπής του άρθρου 3 του ν. 2971/2001, για τον καθορισμό για πρώτη φορά των οριογραμμών αιγιαλού και παραλίας στη νησίδα «Λεδού» Διαπορών Νήσων του Δήμου Αίγινας της Περιφερειακής Ενότητας Νήσων της Περιφέρειας Αττικής, καθώς και του συνοδευτικού αυτής εξαρτημένου από το κρατικό δίκτυο (ΕΓΣΑ' 87) τοπογραφικού διαγράμματος, με αριθμό σχεδίου Τ33, κλίμακας 1:1000 με υπόβαθρο ορθοφωτοχάρτη της

ΕΚΧΑ Α.Ε. ετών 2007-2009, το οποίο συντάχθηκε τον Ιούλιο του 2021 από τη Γαρυφαλλιά Φωτιά, Τοπογράφο Μηχανικό ΤΕ της Κτηματικής Υπηρεσίας Πειραιά, Νήσων και Δυτικής Αττικής και θεωρήθηκε στις 06-08-2021 από τον Δημήτρη Κουλούκη, Πολιτικό Μηχανικό ΠΕ, Προϊστάμενο του Τεχνικού Τμήματος της ίδιας Υπηρεσίας.

Επί του ανωτέρω τοπογραφικού διαγράμματος, η Επιτροπή του άρθρου 3 του ν. 2971/2001:

Α. Καθόρισε για πρώτη φορά οριογραμμή αιγιαλού με κόκκινη πολυγωνική γραμμή και κορυφές 1, 2, ..., 45, 46.

Β. Καθόρισε για πρώτη φορά οριογραμμή παραλίας με κίτρινη πολυγωνική γραμμή και κορυφές 1', 2', ..., 29', 30' σε απόσταση 30 μέτρων περίπου εσώτερον της οριογραμμής του αιγιαλού λαμβάνοντας υπόψη και τη γεωμορφολογία της περιοχής. Ο καθορισμός της παραλίας γίνεται προκειμένου να εξασφαλιστεί η επικοινωνία της ξηράς με τη θάλασσα και γενικότερα η προστασία του αιγιαλού, σύμφωνα με την παρ. 2 του άρθρου 1 του ν. 2971/2001, όπως αντικαταστάθηκε με την παρ. 1 του άρθρου 23 του ν. 4607/2019.

ΙΙ. Η αρμόδια Επιτροπή αποφάνθηκε ότι στην περιοχή χάραξης: α) δεν υπάρχει παλαιός αιγιαλός, β) δεν υπάρχουν κατασκευές εντός της ζώνης του αιγιαλού και της παραλίας.

ΙΙΙ. Οι συντεταγμένες των κορυφών των οριογραμμών αιγιαλού και παραλίας που αναφέρθηκαν στην ως άνω παρ. Ι καθορίζονται στο Ελληνικό Γεωδαιτικό Σύστημα Αναφοράς (ΕΓΣΑ' 87) και αναγράφονται σε πίνακες επί του με αριθμό σχεδίου Τ33 συνταχθέντος τον Ιούλιο του 2021 τοπογραφικού διαγράμματος, το οποίο μαζί με την από 16-08-2021 έκθεση της Επιτροπής του άρθρου 3 του ν. 2971/2001 συνιστούν συνοδευτικά στοιχεία της παρούσας επικυρωτικής πράξης και μετά τη δημοσίευση αυτής στην Εφημερίδα της Κυβερνήσεως, θα αναρτηθούν ως σύνολο στην ιστοσελίδα του Υπουργείου Οικονομικών, με ευθύνη των αρμόδιων υπηρεσιών του, στην ηλεκτρονική διεύθυνση: <https://www1.gsis.gr/gsrp/dhpe/publicgis/faces/homeShore>, σύμφωνα με τις παρ. 3, 4 και 8 του άρθρου 4, σε συνδυασμό με την παρ. 1 του άρθρου 7, του ν. 2971/2001.

Η απόφαση αυτή να δημοσιευθεί στην Εφημερίδα της Κυβερνήσεως.

Αθήνα, 27 Οκτωβρίου 2021

Ο Συντονιστής
Αποκεντρωμένης Διοίκησης
ΣΠΥΡΙΔΩΝ ΚΟΚΚΙΝΑΚΗΣ



ΕΘΝΙΚΟ ΤΥΠΟΓΡΑΦΕΙΟ

Το Εθνικό Τυπογραφείο αποτελεί δημόσια υπηρεσία υπαγόμενη στην Προεδρία της Κυβέρνησης και έχει την ευθύνη τόσο για τη σύνταξη, διαχείριση, εκτύπωση και κυκλοφορία των Φύλλων της Εφημερίδας της Κυβερνήσεως (ΦΕΚ), όσο και για την κάλυψη των εκτυπωτικών - εκδοτικών αναγκών του δημοσίου και του ευρύτερου δημόσιου τομέα (ν. 3469/2006/Α' 131 και π.δ. 29/2018/Α' 58).

1. ΦΥΛΛΟ ΤΗΣ ΕΦΗΜΕΡΙΔΑΣ ΤΗΣ ΚΥΒΕΡΝΗΣΕΩΣ (ΦΕΚ)

- Τα **ΦΕΚ σε ηλεκτρονική μορφή** διατίθενται δωρεάν στο **www.et.gr**, την επίσημη ιστοσελίδα του Εθνικού Τυπογραφείου. Όσα ΦΕΚ δεν έχουν ψηφιοποιηθεί και καταχωριστεί στην ανωτέρω ιστοσελίδα, ψηφιοποιούνται και αποστέλλονται επίσης δωρεάν με την υποβολή αίτησης, για την οποία αρκεί η συμπλήρωση των αναγκαίων στοιχείων σε ειδική φόρμα στον ιστότοπο **www.et.gr**.
- Τα **ΦΕΚ σε έντυπη μορφή** διατίθενται σε μεμονωμένα φύλλα είτε απευθείας από το Τμήμα Πωλήσεων και Συνδρομητών, είτε ταχυδρομικά με την αποστολή αιτήματος παραγγελίας μέσω των ΚΕΠ, είτε με ετήσια συνδρομή μέσω του Τμήματος Πωλήσεων και Συνδρομητών. Το κόστος ενός ασπρόμαυρου ΦΕΚ από 1 έως 16 σελίδες είναι 1,00 €, αλλά για κάθε επιπλέον οκτασέλιδο (ή μέρος αυτού) προσαυξάνεται κατά 0,20 €. Το κόστος ενός έγχρωμου ΦΕΚ από 1 έως 16 σελίδες είναι 1,50 €, αλλά για κάθε επιπλέον οκτασέλιδο (ή μέρος αυτού) προσαυξάνεται κατά 0,30 €. Το τεύχος Α.Σ.Ε.Π. διατίθεται δωρεάν.

• Τρόποι αποστολής κειμένων προς δημοσίευση:

- Α. Τα κείμενα προς δημοσίευση στο ΦΕΚ, από τις υπηρεσίες και τους φορείς του δημοσίου, αποστέλλονται ηλεκτρονικά στη διεύθυνση **webmaster.et@et.gr** με χρήση προηγμένης ψηφιακής υπογραφής και χρονοσήμανσης.
- Β. Κατ' εξαίρεση, όσοι πολίτες δεν διαθέτουν προηγμένη ψηφιακή υπογραφή μπορούν είτε να αποστέλλουν ταχυδρομικά, είτε να καταθέτουν με εκπρόσωπό τους κείμενα προς δημοσίευση εκτυπωμένα σε χαρτί στο Τμήμα Παραλαβής και Καταχώρισης Δημοσιευμάτων.

- Πληροφορίες, σχετικά με την αποστολή/κατάθεση εγγράφων προς δημοσίευση, την ημερήσια κυκλοφορία των Φ.Ε.Κ., με την πώληση των τευχών και με τους ισχύοντες τιμοκαταλόγους για όλες τις υπηρεσίες μας, περιλαμβάνονται στον ιστότοπο (**www.et.gr**). Επίσης μέσω του ιστότοπου δίδονται πληροφορίες σχετικά με την πορεία δημοσίευσης των εγγράφων, με βάση τον Κωδικό Αριθμό Δημοσιεύματος (ΚΑΔ). Πρόκειται για τον αριθμό που εκδίδει το Εθνικό Τυπογραφείο για όλα τα κείμενα που πληρούν τις προϋποθέσεις δημοσίευσης.

2. ΕΚΤΥΠΩΤΙΚΕΣ - ΕΚΔΟΤΙΚΕΣ ΑΝΑΓΚΕΣ ΤΟΥ ΔΗΜΟΣΙΟΥ

Το Εθνικό Τυπογραφείο ανταποκρινόμενο σε αιτήματα υπηρεσιών και φορέων του δημοσίου αναλαμβάνει να σχεδιάσει και να εκτυπώσει έντυπα, φυλλάδια, βιβλία, αφίσες, μπλοκ, μηχανογραφικά έντυπα, φακέλους για κάθε χρήση, κ.ά.

Επίσης σχεδιάζει ψηφιακές εκδόσεις, λογότυπα και παράγει οπτικοακουστικό υλικό.

Ταχυδρομική Διεύθυνση: Καποδιστρίου 34, τ.κ. 10432, Αθήνα

ΤΗΛΕΦΩΝΙΚΟ ΚΕΝΤΡΟ: 210 5279000 - fax: 210 5279054

ΕΞΥΠΗΡΕΤΗΣΗ ΚΟΙΝΟΥ

Πωλήσεις - Συνδρομές: (Ισόγειο, τηλ. 210 5279178 - 180)

Πληροφορίες: (Ισόγειο, Γρ. 3 και τηλεφ. κέντρο 210 5279000)

Παραλαβή Δημ. Ύλης: (Ισόγειο, τηλ. 210 5279167, 210 5279139)

Ωράριο για το κοινό: Δευτέρα ως Παρασκευή: 8:00 - 13:30

Ιστότοπος: **www.et.gr**

Πληροφορίες σχετικά με την λειτουργία του ιστότοπου: **helpdesk.et@et.gr**

Αποστολή ψηφιακά υπογεγραμμένων εγγράφων προς δημοσίευση στο ΦΕΚ: **webmaster.et@et.gr**

Πληροφορίες για γενικό πρωτόκολλο και αλληλογραφία: **grammateia@et.gr**

Πείτε μας τη γνώμη σας,

για να βελτιώσουμε τις υπηρεσίες μας, συμπληρώνοντας την ειδική φόρμα στον ιστότοπό μας.

