



ΕΦΗΜΕΡΙΔΑ ΤΗΣ ΚΥΒΕΡΝΗΣΕΩΣ ΤΗΣ ΕΛΛΗΝΙΚΗΣ ΔΗΜΟΚΡΑΤΙΑΣ

25 Νοεμβρίου 2021

ΤΕΥΧΟΣ ΤΕΤΑΡΤΟ

Αρ. Φύλλου 834

ΠΕΡΙΕΧΟΜΕΝΑ

ΑΠΟΦΑΣΕΙΣ

- 1 Αναοριοθέτηση του αρχαιολογικού χώρου «Ασκληπιείο στον Άγιο Θεόδωρο Καρδίτσας» που βρίσκεται στην κτηματική περιφέρεια της Τ.Κ. Αγίου Θεοδώρου του Δήμου Καρδίτσας, Π.Ε. Καρδίτσας, Περιφέρεια Θεσσαλίας.
- 2 Αναοριοθέτηση του αρχαιολογικού χώρου «Μαγούλα Βαλεσιώτικη» εντός κτηματικής περιφέρειας της Τ.Κ. Πεδινού, Δήμου Παλαμά, Π.Ε. Καρδίτσας, Περιφέρεια Θεσσαλίας.

ΑΠΟΦΑΣΕΙΣ

Αριθμ. 521545

(1)

Αναοριοθέτηση του αρχαιολογικού χώρου «Ασκληπιείο στον Άγιο Θεόδωρο Καρδίτσας» που βρίσκεται στην κτηματική περιφέρεια της Τ.Κ. Αγίου Θεοδώρου του Δήμου Καρδίτσας, Π.Ε. Καρδίτσας, Περιφέρεια Θεσσαλίας.

Η ΠΡΟΪΣΤΑΜΕΝΗ ΓΕΝΙΚΗΣ ΔΙΕΥΘΥΝΣΗΣ
ΑΡΧΑΙΟΤΗΤΩΝ ΚΑΙ ΠΟΛΙΤΙΣΤΙΚΗΣ
ΚΛΗΡΟΝΟΜΙΑΣ ΤΟΥ ΥΠΟΥΡΓΕΙΟΥ ΠΟΛΙΤΙΣΜΟΥ
ΚΑΙ ΑΘΛΗΤΙΣΜΟΥ

Έχοντας υπόψη:

1) Τις διατάξεις:

α) Των άρθρων 12, 13 και 14 του ν. 3028/2002 «Για την προστασία των Αρχαιοτήτων και εν γένει της Πολιτιστικής Κληρονομιάς» (Α' 153),

β) του π.δ. 4/2018 «Οργανισμός Υπουργείου Πολιτισμού και Αθλητισμού» (Α' 7),

γ) του ν. 4622/2019 «Επιτελικό Κράτος: οργάνωση, λειτουργία και διαφάνεια της Κυβέρνησης, των κυβερνητικών οργάνων και της κεντρικής δημόσιας διοίκησης» (Α' 133),

δ) του π.δ. 70/2015, «Ανασύσταση των Υπουργείων Πολιτισμού και Αθλητισμού, Υποδομών, Μεταφορών και Δικτύων, Αγροτικής Ανάπτυξης και Τροφίμων. Ανασύσταση του Υπουργείου Ναυτιλίας και Αιγαίου και μετονομασία του σε Υπουργείο Ναυτιλίας και Νησιωτικής Πολιτικής. Μετονομασία του Υπουργείου Πολιτισμού, Παιδείας και

Θρησκευμάτων σε Υπουργείο Παιδείας, Έρευνας και Θρησκευμάτων, του Υπουργείου Οικονομίας, Υποδομών, Ναυτιλίας και Τουρισμού σε Υπουργείο Οικονομίας, Ανάπτυξης και Τουρισμού και του Υπουργείου Παραγωγικής Ανασυγκρότησης, Περιβάλλοντος και Ενέργειας σε Υπουργείο Περιβάλλοντος και Ενέργειας. Μεταφορά Γενικής Γραμματείας Βιομηχανίας στο Υπουργείο Οικονομίας, Ανάπτυξης και Τουρισμού» (Α' 114),

ε) του π.δ. 83/2019 «Διορισμός Αντιπροέδρου της Κυβέρνησης, Υπουργών, Αναπληρωτών Υπουργών και Υφυπουργών» (Α' 121),

στ) του π.δ. 84/2019 «Σύσταση και κατάργηση Γενικών Γραμματειών και Ειδικών Γραμματειών/Ενιαίων Διοικητικών Τομέων Υπουργείων» (Α' 123),

ζ) της υπό στοιχεία ΥΠΠΟΑ/ΥΠΟΥΡΓΟΣ/397848/12/22-7-2019 απόφασης του Πρωθυπουργού και της Υπουργού Πολιτισμού και Αθλητισμού «Διορισμός Μετακλητού Γενικού Γραμματέα Πολιτισμού στο Υπουργείο Πολιτισμού και Αθλητισμού» (Υ.Ο.Δ.Δ. 485),

η) του ν. 3378/2005 «Κύρωση της Ευρωπαϊκής Σύμβασης για την προστασία της αρχαιολογικής κληρονομιάς» (Α' 203) αναθεωρημένη.

2) Την υπό στοιχεία ΥΠΠΟΑ/ΓΝΟΣ/49610/28.11.1990 κοινή υπουργική απόφαση «Εξαίρεση από τον περιορισμό των τριών υπογραφών» (Β' 743).

3) Την υπό στοιχεία ΥΠΠΟΑ/ΑΤΝΕΚΕ/567515/2284/14.10.2020 υπουργική απόφαση «Οργάνωση και λειτουργία των Συμβουλίων του ν. 3028/2002 στο Υπουργείο Πολιτισμού και Αθλητισμού» (Β' 4612).

4) Την υπ' αρ. 1154/4.3.1964 υπουργική απόφαση (Β' 91), με την οποία χαρακτηρίστηκε ως αρχαιολογικός χώρος το «Ασκληπιείο στον Άγιο Θεόδωρο Καρδίτσας» που βρίσκεται στην κτηματική περιφέρεια της Τ.Κ. Αγίου Θεοδώρου του Δήμου Καρδίτσας, Π.Ε. Καρδίτσας, Περιφέρεια Θεσσαλίας.

5) Το υπό στοιχεία ΥΠΠΟΑ/ΓΔΠΑΚ/ΕΦΑΚΑΡ/ΤΠΚΑΜ/492222/347950/4397/987/11.09.2020 έγγραφο της Εφορείας Αρχαιοτήτων Καρδίτσας.

6) Το υπ' αρ. 302424/29.09.2021 έγγραφο του Τμήματος Αποτυπώσεων, Γεωπληροφορικής και Κτηματολογίου της Διεύθυνσης Έρευνας και Τεχνικής Υποστήριξης Μελετών και Έργων Αναστήλωσης του ΥΠΠΟΑ.


7) Τη γνωμοδότηση του Κεντρικού Αρχαιολογικού Συμβουλίου, όπως αυτή διατυπώθηκε στην υπ' αρ. 25/22.06.2021 συνεδρία του, ομόφωνα υπέρ της ανα-

οριοθέτησης του αρχαιολογικού χώρου «Ασκληπιείο στον Άγιο Θεόδωρο Καρδίτσας», που βρίσκεται στην κτηματική περιφέρεια της Τ.Κ. Αγίου Θεοδώρου του Δήμου Καρδίτσας, Π.Ε. Καρδίτσας, Περιφέρεια Θεσσαλίας, αποφασίζουμε:

Την αναοριοθέτηση του κηρυγμένου αρχαιολογικού χώρου «Ασκληπιείο στον Άγιο Θεόδωρο Καρδίτσας», σύμφωνα με τον συνημμένο ορθοφωτοχάρτη και τον πίνακα συντεταγμένων, στη θέση «Παληόκαστρα», που βρίσκεται στην κτηματική περιφέρεια της Τ.Κ. Αγίου Θεοδώρου του Δήμου Καρδίτσας, Π.Ε. Καρδίτσας, Περιφέρεια Θεσσαλίας, για την αποτελεσματικότερη εποπτεία, προστασία και μελλοντική ανάδειξη του χώρου.

Ο αρχαιολογικός χώρος οριοθετείται από την πολυγωνική γραμμή που ορίζουν τα σημεία 1, 2, 3, 4, 9, 10 και 1, όπως αυτή σημειώνεται στο τοπογραφικό διάγραμμα κλίμακας 1:5.000 της Διεύθυνσης Έρευνας και Τεχνικής Υποστήριξης, Μελετών και Έργων Αναστήλωσης του Υπουργείου Πολιτισμού και Αθλητισμού, που συνοδεύει την παρούσα απόφαση. Τα σημεία που οριοθετούν τον αρχαιολογικό χώρο αντιστοιχούν σε ζεύγη συντεταγμένων (σε σύστημα ΕΓΣΑ '87) που παρατίθενται στον συνημμένο στην παρούσα απόφαση πίνακα.

Από τις διατάξεις της παρούσας απόφασης δεν προκύπτει δαπάνη σε βάρος του κρατικού προϋπολογισμού.

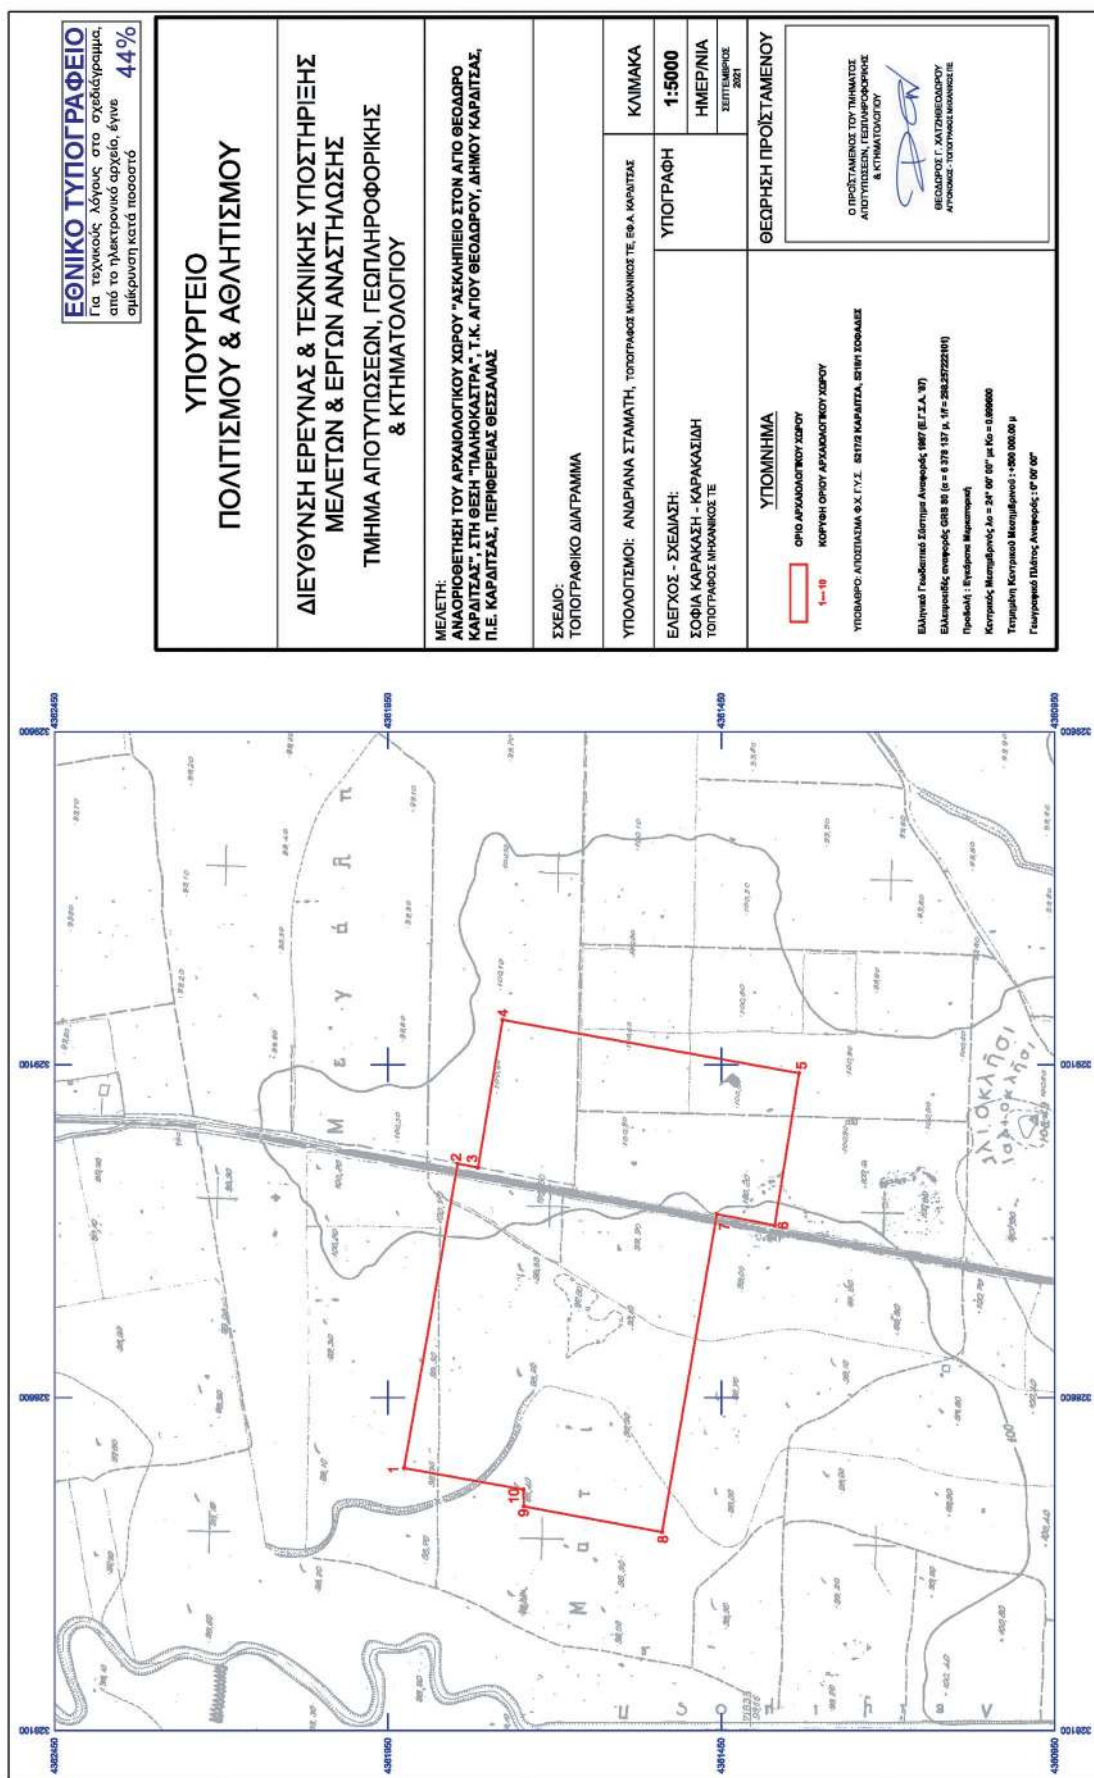

ΑΝΑΟΡΙΘΕΤΗΣΗ ΤΟΥ ΑΡΧΑΙΟΛΟΓΙΚΟΥ ΧΩΡΟΥ "ΑΣΚΛΗΠΕΙΟ ΣΤΟΝ ΑΓ. ΘΕΟΔΩΡΟ ΚΑΡΔΙΤΣΑΣ"
ΣΤΗ ΘΕΣΗ "ΠΑΛΗΟΚΑΣΤΡΑ", Τ.Κ. ΑΓΙΟΥ ΘΕΟΔΩΡΟΥ, ΔΗΜΟΥ ΚΑΡΔΙΤΣΑΣ, Π.Ε ΚΑΡΔΙΤΣΑΣ,
ΠΕΡΙΦΕΡΕΙΑΣ ΘΕΣΣΑΛΙΑΣ

ΕΦ.Α. ΚΑΡΔΙΤΣΑΣ

ΠΙΝΑΚΑΣ ΣΥΝΤΕΤΑΓΜΕΝΩΝ				
ΣΗΜΕΙΟ	ΔΙΑΓΡΑΜΜΑ 1:5000	Φ.Χ. 1:50000	ΣΥΝ/ΝΗ Χ [ΕΓΣΑ '87]	ΣΥΝ/ΝΗ Υ [ΕΓΣΑ '87]
1	5217/2	ΚΑΡΔΙΤΣΑ	328494.13	4361926.01
2	5217/2	ΚΑΡΔΙΤΣΑ	328951.19	4361845.25
3	5217/2	ΚΑΡΔΙΤΣΑ	328945.41	4361814.79
4	5218/1	ΣΟΦΑΔΕΣ	329167.18	4361778.05
5	5218/1	ΣΟΦΑΔΕΣ	329087.23	4361333.55
6	5217/2	ΚΑΡΔΙΤΣΑ	328858.58	4361370.12
7	5217/2	ΚΑΡΔΙΤΣΑ	328875.55	4361456.95
8	5217/2	ΚΑΡΔΙΤΣΑ	328398.22	4361538.95
9	5217/2	ΚΑΡΔΙΤΣΑ	328436.89	4361746.06
10	5217/2	ΚΑΡΔΙΤΣΑ	328462.21	4361746.89
1	5217/2	ΚΑΡΔΙΤΣΑ	328494.13	4361926.01

ΠΑΡΑΤΗΡΗΣΗ: Οι συντεταγμένες προσδιορίστηκαν από διαγράμματα κλίμακας 1:5000 και φέρουν την αντίστοιχη ακρίβεια.

Η απόφαση αυτή να δημοσιευθεί στην Εφημερίδα της Κυβερνήσεως.

Αθήνα, 29 Οκτωβρίου 2021

Η Προϊσταμένη της Γενικής Διεύθυνσης

ΠΟΛΥΞΕΝΗ ΑΔΑΜ-ΒΕΛΕΝΗ

Αριθμ. 521486

(2)

Αναοριοθέτηση του αρχαιολογικού χώρου «Μαγούλα Βαλεσιώτικη» εντός κτηματικής περιφέρειας της Τ.Κ. Πεδινού, Δήμου Παλαμά, Π.Ε. Καρδίτσας, Περιφέρεια Θεσσαλίας.

Η ΠΡΟΪΣΤΑΜΕΝΗ ΓΕΝΙΚΗΣ ΔΙΕΥΘΥΝΣΗΣ
ΑΡΧΑΙΟΤΗΤΩΝ ΚΑΙ ΠΟΛΙΤΙΣΤΙΚΗΣ
ΚΛΗΡΟΝΟΜΙΑΣ ΤΟΥ ΥΠΟΥΡΓΕΙΟΥ ΠΟΛΙΤΙΣΜΟΥ
ΚΑΙ ΑΘΛΗΤΙΣΜΟΥ

Έχοντας υπόψη:

1) Τις διατάξεις:

α) Των άρθρων 12, 13 και 14 του ν. 3028/2002 «Για την προστασία των Αρχαιοτήτων και εν γένει της Πολιτιστικής Κληρονομιάς» (Α' 153),

β) του π.δ. 4/2018 «Οργανισμός Υπουργείου Πολιτισμού και Αθλητισμού» (Α' 7),

γ) του ν. 4622/2019 «Επιτελικό Κράτος: οργάνωση, λειτουργία και διαφάνεια της Κυβέρνησης, των κυβερνητικών οργάνων και της κεντρικής δημόσιας διοίκησης» (Α' 133),

δ) του π.δ. 70/2015, «Ανασύσταση των Υπουργείων Πολιτισμού και Αθλητισμού, Υποδομών, Μεταφορών και Δικτύων, Αγροτικής Ανάπτυξης και Τροφίμων. Ανασύσταση του Υπουργείου Ναυτιλίας και Αιγαίου και μετονομασία του σε Υπουργείο Ναυτιλίας και Νησιωτικής Πολιτικής. Μετονομασία του Υπουργείου Πολιτισμού, Παιδείας και Θρησκευμάτων σε Υπουργείο Παιδείας, Έρευνας και Θρησκευμάτων, του Υπουργείου Οικονομίας, Υποδομών, Ναυτιλίας και Τουρισμού σε Υπουργείο Οικονομίας, Ανάπτυξης και Τουρισμού και του Υπουργείου Παραγωγικής Ανασυγκρότησης, Περιβάλλοντος και Ενέργειας σε Υπουργείο Περιβάλλοντος και Ενέργειας. Μεταφορά Γενικής Γραμματείας Βιομηχανίας στο Υπουργείο Οικονομίας, Ανάπτυξης και Τουρισμού» (Α' 114),

ε) του π.δ. 83/2019 «Διορισμός Αντιπροέδρου της Κυβέρνησης, Υπουργών, Αναπληρωτών Υπουργών και Υφυπουργών» (Α' 121),

στ) του π.δ. 84/2019 «Σύσταση και κατάργηση Γενικών Γραμματειών και Ειδικών Γραμματειών/Ενιαίων Διοικητικών Τομέων Υπουργείων» (Α' 123),

ζ) της υπό στοιχεία ΥΠΠΟΑ/ΥΠΟΥΡΓΟΣ/397848/12-22-7-2019 απόφασης του Πρωθυπουργού και της

Υπουργού Πολιτισμού και Αθλητισμού «Διορισμός Μετακλητού Γενικού Γραμματέα Πολιτισμού στο Υπουργείο Πολιτισμού και Αθλητισμού» (Υ.Ο.Δ.Δ. 485),

η) του ν. 3378/2005 «Κύρωση της Ευρωπαϊκής Σύμβασης για την προστασία της αρχαιολογικής κληρονομιάς» (Α' 203) αναθεωρημένη.

2) Την υπό στοιχεία ΥΠΠΟ/ΓΝΟΣ/49610/28.11.1990 κοινή υπουργική απόφαση «Εξαίρεση από τον περιορισμό των τριών υπογραφών» (Β' 743).

3) Την υπό στοιχεία ΥΠΠΟΑ/ΑΤΝΕΚΕ/567515/2284/14.10.2020 υπουργική απόφαση «Οργάνωση και λειτουργία των Συμβουλίων του ν. 3028/2002 στο Υπουργείο Πολιτισμού και Αθλητισμού» (Β' 4612).

4) Την υπ' αρ. 1154/4.3.1964 υπουργική απόφαση (Β' 91), με την οποία χαρακτηρίστηκε ως αρχαιολογικός χώρος, η θέση «Μαγούλα Βαλεσιώτικη» εντός κτηματικής περιφέρειας της Τ.Κ. Πεδινού, Δήμου Παλαμά, Π.Ε. Καρδίτσας, Περιφέρεια Θεσσαλίας.

5) Το υπό στοιχεία ΥΠΠΟΑ/ΓΔΠΑΚ/ΕΦΑΚΑΡ/ΤΑΕΜ/564641/399997/4892/173/13. 10.2020 έγγραφο της Εφορείας Αρχαιοτήτων Καρδίτσας.

6) Το υπ' αρ. 369623/29.09.2021 έγγραφο του Τμήματος Αποτυπώσεων, Γεωπληροφορικής και Κτηματολογίου της Διεύθυνσης Έρευνας και Τεχνικής Υποστήριξης Μελετών και Έργων Αναστήλωσης του ΥΠΠΟΑ.


7) Τη γνωμοδότηση του Κεντρικού Αρχαιολογικού Συμβουλίου, όπως αυτή διατυπώθηκε στην υπ' αρ. 29/19.07.2021 συνεδρία του, ομόφωνα υπέρ της αναοριοθέτησης του αρχαιολογικού χώρου «Μαγούλα Βαλεσιώτικη» εντός κτηματικής περιφέρειας της Τ.Κ. Πεδινού, Δήμου Παλαμά, Π.Ε. Καρδίτσας, Περιφέρεια Θεσσαλίας, αποφασίζουμε:

Την αναοριοθέτηση του κηρυγμένου αρχαιολογικού χώρου «Μαγούλα Βαλεσιώτικη» εντός κτηματικής περιφέρειας της Τ.Κ. Πεδινού, Δήμου Παλαμά, Π.Ε. Καρδίτσας, Περιφέρεια Θεσσαλίας, σύμφωνα με την παρ. 1 του άρθρου 12 του ν. 3028/2002 για την αποτελεσματικότερη προστασία του σημαντικού αρχαίου οικισμού με μορφή γηλόφου (μαγούλα) που εντοπίζεται στη θέση αυτή με ενδείξεις κατοίκησης από την αρχαιότερη νεολιθική περίοδο ως τους βυζαντινούς χρόνους, σύμφωνα με το συνημμένο τοπογραφικό διάγραμμα και τον συνημμένο πίνακα συντεταγμένων.

Ο αρχαιολογικός χώρος οριοθετείται από την πολυγωνική γραμμή που ορίζουν τα σημεία 1, 2, 3, 4, 5, 6, 7 και 1, όπως αυτή σημειώνεται στο τοπογραφικό διάγραμμα κλίμακας 1:5.000 της Διεύθυνσης Έρευνας και Τεχνικής Υποστήριξης, Μελετών και Έργων Αναστήλωσης του Υπουργείου Πολιτισμού και Αθλητισμού, που συνοδεύει την παρούσα απόφαση. Τα σημεία που οριοθετούν τον αρχαιολογικό χώρο αντιστοιχούν σε ζεύγη συντεταγμένων (σε σύστημα ΕΓΣΑ '87) που παρατίθενται στον συνημμένο στην παρούσα απόφαση πίνακα.

Από τις διατάξεις της παρούσας απόφασης δεν προκύπτει δαπάνη σε βάρος του κρατικού προϋπολογισμού.

ΥΠΟΥΡΓΕΙΟ ΠΟΛΙΤΙΣΜΟΥ & ΑΘΛΗΤΙΣΜΟΥ	
ΔΙΕΥΘΥΝΣΗ ΕΡΕΥΝΑΣ & ΤΕΧΝΙΚΗΣ ΥΠΟΣΤΗΡΙΞΗΣ ΜΕΛΕΤΩΝ & ΕΡΓΩΝ ΑΝΑΣΤΗΛΩΣΗΣ ΤΜΗΜΑ ΑΠΟΤΥΠΩΣΕΩΝ, ΓΕΩΠΛΗΡΟΦΟΡΙΚΗΣ & ΚΤΗΜΑΤΟΛΟΓΙΟΥ	
ΜΕΛΕΤΗ: ΑΝΑΘΙΟΘΕΤΗΣΗ ΤΟΥ ΑΡΧΑΙΟΛΟΓΙΚΟΥ ΧΩΡΟΥ "ΠΑΓΟΥΛΑ ΒΑΛΕΣΙΩΤΙΚΗ", Τ.Κ. ΠΕΔΙΝΟΥ, ΔΗΜΟΥ ΠΑΛΑΜΑ, Π.Ε. ΚΑΡΔΙΤΣΑΣ, ΠΕΡΙΦΕΡΕΙΑΣ ΘΕΣΣΑΛΙΑΣ	
ΣΧΕΔΙΟ: ΤΟΠΟΓΡΑΦΙΚΟ ΔΙΑΓΡΑΜΜΑ	
ΥΠΟΛΟΓΙΣΜΟΙ: ΑΝΔΡΙΑΝΑ ΣΤΑΜΑΤΗ, ΤΟΠΟΓΡΑΦΟΣ ΜΗΧΑΝΙΚΟΣ ΤΕ, ΕΦ.Δ. ΚΑΡΔΙΤΣΑΣ	ΚΛΙΜΑΚΑ 1:5000 ΗΜΕΡ/ΝΙΑ ΣΕΠΤΕΜΒΡΙΟΣ 2021
ΕΛΕΓΧΟΣ - ΣΧΕΔΙΑΣΗ: ΣΟΦΙΑ ΚΑΡΑΚΑΣΙΔΗ ΤΟΠΟΓΡΑΦΟΣ ΜΗΧΑΝΙΚΟΣ ΤΕ	ΥΠΟΓΡΑΦΗ
ΘΕΩΡΗΣΗ ΠΡΟΪΣΤΑΜΕΝΟΥ	
ΥΠΟΜΝΗΜΑ ☐ ΟΡΙΟ ΑΡΧΑΙΟΛΟΓΙΚΟΥ ΧΩΡΟΥ ☒ 1-7 ΚΟΡΥΦΗ ΟΡΙΟΥ ΑΡΧΑΙΟΛΟΓΙΚΟΥ ΧΩΡΟΥ ΥΠΟΒΑΘΡΟ: ΑΠΟΣΤΑΣΙΑ Φ.Χ. Γ.Υ.Σ. 42977 ΤΡΙΚΑΛΑ Ελληνικό Γεωδαιτικό Σύστημα Αναφοράς 1987 (ΕΓ.Σ.Δ. '87) Ελλειψοειδής αναφοράς GRS 80 (α = 6 378 137 μ, 1f = 298,257223101) Προβολή : Εγκάρσια Μεκτογραφική Κεντρικός Μεσημβρινός : α = 24° 00' 00" με Κο = 0,999600 Τετμημένη Κεντρικού Μεσημβρινού : 4500 000,00 μ Γεωγραφικό Πλάτος Αναφοράς : 0° 00' 00" Ο ΠΡΟΪΣΤΑΜΕΝΟΣ ΤΟΥ ΤΜΗΜΑΤΟΣ ΑΠΟΤΥΠΩΣΕΩΝ, ΓΕΩΠΛΗΡΟΦΟΡΙΚΗΣ & ΚΤΗΜΑΤΟΛΟΓΙΟΥ  ΘΕΟΔΩΡΟΣ Γ. ΧΑΤΖΗΘΕΩΔΩΡΟΥ ΑΥΤΟΓΡΑΦΟ - ΤΟΠΟΓΡΑΦΟΣ ΜΗΧΑΝΙΚΟΣ ΤΕ	

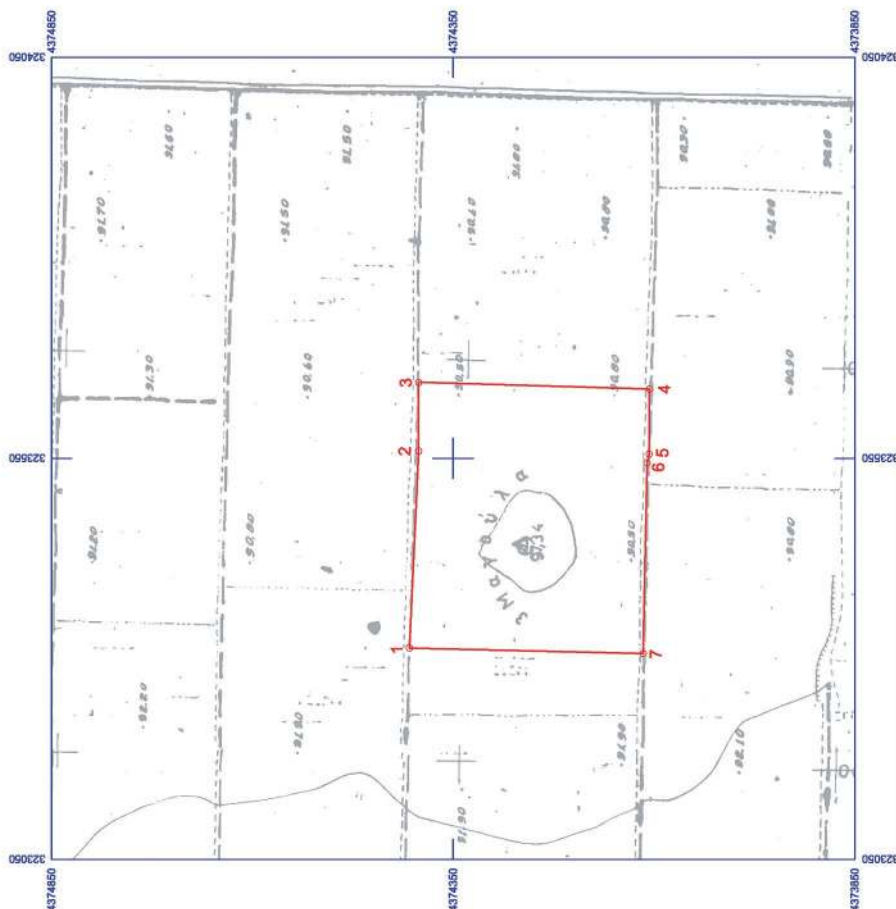

ΕΘΝΙΚΟ ΤΥΠΟΓΡΑΦΕΙΟ
 Για τεχνικούς λόγους στο σχεδιάγραμμα,
 από το ηλεκτρονικό αρχείο, έγινε
 σμίκρυνση κατά ποσοστό **53%**

ΑΝΑΟΡΙΘΕΤΗΣΗ ΤΟΥ ΑΡΧΑΙΟΛΟΓΙΚΟΥ ΧΩΡΟΥ "ΜΑΓΟΥΛΑ ΒΑΛΕΣΙΩΤΙΚΗ" Τ.Κ. ΠΕΔΙΝΟΥ, ΔΗΜΟΥΠΑΛΑΜΑ, Π.Ε ΚΑΡΔΙΤΣΑΣ, ΠΕΡΙΦΕΡΕΙΑΣ ΘΕΣΣΑΛΙΑΣ				
ΕΦ.Α. ΚΑΡΔΙΤΣΑΣ				
ΠΙΝΑΚΑΣ ΣΥΝΤΕΤΑΓΜΕΝΩΝ				
ΣΗΜΕΙΟ	ΔΙΑΓΡΑΜΜΑ 1:5000	Φ.Χ. 1:50000	ΣΥΝ/ΝΗ Χ [ΕΓΣΑ '87]	ΣΥΝ/ΝΗ Υ [ΕΓΣΑ '87]
1	4297/7	ΤΡΙΚΑΛΑ	323313.63	4374404.35
2	4297/7	ΤΡΙΚΑΛΑ	323559.05	4374392.74
3	4297/7	ΤΡΙΚΑΛΑ	323644.65	4374392.74
4	4297/7	ΤΡΙΚΑΛΑ	323636.21	4374105.76
5	4297/7	ΤΡΙΚΑΛΑ	323555.29	4374106.24
6	4297/7	ΤΡΙΚΑΛΑ	323544.10	4374108.96
7	4297/7	ΤΡΙΚΑΛΑ	323306.72	4374113.65
1	4297/7	ΤΡΙΚΑΛΑ	323313.63	4374404.35

ΠΑΡΑΤΗΡΗΣΗ: Οι συντεταγμένες προσδιορίστηκαν από διαγράμματα κλίμακας 1:5000 και φέρουν την αντίστοιχη ακρίβεια.

Η απόφαση αυτή να δημοσιευθεί στην Εφημερίδα της Κυβερνήσεως.

Αθήνα, 29 Οκτωβρίου 2021

Η Προϊσταμένη της Γενικής Διεύθυνσης

ΠΟΛΥΞΕΝΗ ΑΔΑΜ-ΒΕΛΕΝΗ



ΕΘΝΙΚΟ ΤΥΠΟΓΡΑΦΕΙΟ

Το Εθνικό Τυπογραφείο αποτελεί δημόσια υπηρεσία υπαγόμενη στην Προεδρία της Κυβέρνησης και έχει την ευθύνη τόσο για τη σύνταξη, διαχείριση, εκτύπωση και κυκλοφορία των Φύλλων της Εφημερίδας της Κυβερνήσεως (ΦΕΚ), όσο και για την κάλυψη των εκτυπωτικών - εκδοτικών αναγκών του δημοσίου και του ευρύτερου δημόσιου τομέα (ν. 3469/2006/Α' 131 και π.δ. 29/2018/Α' 58).

1. ΦΥΛΛΟ ΤΗΣ ΕΦΗΜΕΡΙΔΑΣ ΤΗΣ ΚΥΒΕΡΝΗΣΕΩΣ (ΦΕΚ)

- Τα **ΦΕΚ σε ηλεκτρονική μορφή** διατίθενται δωρεάν στο **www.et.gr**, την επίσημη ιστοσελίδα του Εθνικού Τυπογραφείου. Όσα ΦΕΚ δεν έχουν ψηφιοποιηθεί και καταχωριστεί στην ανωτέρω ιστοσελίδα, ψηφιοποιούνται και αποστέλλονται επίσης δωρεάν με την υποβολή αίτησης, για την οποία αρκεί η συμπλήρωση των αναγκαίων στοιχείων σε ειδική φόρμα στον ιστότοπο **www.et.gr**.
- Τα **ΦΕΚ σε έντυπη μορφή** διατίθενται σε μεμονωμένα φύλλα είτε απευθείας από το Τμήμα Πωλήσεων και Συνδρομητών, είτε ταχυδρομικά με την αποστολή αιτήματος παραγγελίας μέσω των ΚΕΠ, είτε με ετήσια συνδρομή μέσω του Τμήματος Πωλήσεων και Συνδρομητών. Το κόστος ενός ασπρόμαυρου ΦΕΚ από 1 έως 16 σελίδες είναι 1,00 €, αλλά για κάθε επιπλέον οκτασέλιδο (ή μέρος αυτού) προσαυξάνεται κατά 0,20 €. Το κόστος ενός έγχρωμου ΦΕΚ από 1 έως 16 σελίδες είναι 1,50 €, αλλά για κάθε επιπλέον οκτασέλιδο (ή μέρος αυτού) προσαυξάνεται κατά 0,30 €. Το τεύχος Α.Σ.Ε.Π. διατίθεται δωρεάν.

• Τρόποι αποστολής κειμένων προς δημοσίευση:

- Α. Τα κείμενα προς δημοσίευση στο ΦΕΚ, από τις υπηρεσίες και τους φορείς του δημοσίου, αποστέλλονται ηλεκτρονικά στη διεύθυνση **webmaster.et@et.gr** με χρήση προηγμένης ψηφιακής υπογραφής και χρονοσήμανσης.
- Β. Κατ' εξαίρεση, όσοι πολίτες δεν διαθέτουν προηγμένη ψηφιακή υπογραφή μπορούν είτε να αποστέλλουν ταχυδρομικά, είτε να καταθέτουν με εκπρόσωπό τους κείμενα προς δημοσίευση εκτυπωμένα σε χαρτί στο Τμήμα Παραλαβής και Καταχώρισης Δημοσιευμάτων.

- Πληροφορίες, σχετικά με την αποστολή/κατάθεση εγγράφων προς δημοσίευση, την ημερήσια κυκλοφορία των Φ.Ε.Κ., με την πώληση των τευχών και με τους ισχύοντες τιμοκαταλόγους για όλες τις υπηρεσίες μας, περιλαμβάνονται στον ιστότοπο (**www.et.gr**). Επίσης μέσω του ιστότοπου δίδονται πληροφορίες σχετικά με την πορεία δημοσίευσης των εγγράφων, με βάση τον Κωδικό Αριθμό Δημοσιεύματος (ΚΑΔ). Πρόκειται για τον αριθμό που εκδίδει το Εθνικό Τυπογραφείο για όλα τα κείμενα που πληρούν τις προϋποθέσεις δημοσίευσης.

2. ΕΚΤΥΠΩΤΙΚΕΣ - ΕΚΔΟΤΙΚΕΣ ΑΝΑΓΚΕΣ ΤΟΥ ΔΗΜΟΣΙΟΥ

Το Εθνικό Τυπογραφείο ανταποκρινόμενο σε αιτήματα υπηρεσιών και φορέων του δημοσίου αναλαμβάνει να σχεδιάσει και να εκτυπώσει έντυπα, φυλλάδια, βιβλία, αφίσες, μπλοκ, μηχανογραφικά έντυπα, φακέλους για κάθε χρήση, κ.ά.

Επίσης σχεδιάζει ψηφιακές εκδόσεις, λογότυπα και παράγει οπτικοακουστικό υλικό.

Ταχυδρομική Διεύθυνση: Καποδιστρίου 34, τ.κ. 10432, Αθήνα

ΤΗΛΕΦΩΝΙΚΟ ΚΕΝΤΡΟ: 210 5279000 - fax: 210 5279054

ΕΞΥΠΗΡΕΤΗΣΗ ΚΟΙΝΟΥ

Πωλήσεις - Συνδρομές: (Ισόγειο, τηλ. 210 5279178 - 180)

Πληροφορίες: (Ισόγειο, Γρ. 3 και τηλεφ. κέντρο 210 5279000)

Παραλαβή Δημ. Ύλης: (Ισόγειο, τηλ. 210 5279167, 210 5279139)

Ωράριο για το κοινό: Δευτέρα ως Παρασκευή: 8:00 - 13:30

Ιστότοπος: **www.et.gr**

Πληροφορίες σχετικά με την λειτουργία του ιστότοπου: **helpdesk.et@et.gr**

Αποστολή ψηφιακά υπογεγραμμένων εγγράφων προς δημοσίευση στο ΦΕΚ: **webmaster.et@et.gr**

Πληροφορίες για γενικό πρωτόκολλο και αλληλογραφία: **grammateia@et.gr**

Πείτε μας τη γνώμη σας,

για να βελτιώσουμε τις υπηρεσίες μας, συμπληρώνοντας την ειδική φόρμα στον ιστότοπό μας.



* 0 4 0 0 8 3 4 2 5 1 1 2 1 0 0 0 8 *