



ΕΦΗΜΕΡΙΔΑ ΤΗΣ ΚΥΒΕΡΝΗΣΕΩΣ ΤΗΣ ΕΛΛΗΝΙΚΗΣ ΔΗΜΟΚΡΑΤΙΑΣ

25 Νοεμβρίου 2021

ΤΕΥΧΟΣ ΤΕΤΑΡΤΟ

Αρ. Φύλλου 835

ΠΕΡΙΕΧΟΜΕΝΑ

ΑΠΟΦΑΣΕΙΣ

- 1 Αναοριοθέτηση του αρχαιολογικού χώρου «Μαγούλα Ράχες Μοσχολουρίου» εντός κτηματικής περιφέρειας της Τ.Κ. Μοσχολουρίου, Δήμου Καρδίτσας, Π.Ε. Καρδίτσας.
- 2 Κήρυξη ως αναδασωτέας δημόσιας έκτασης δασικού χαρακτήρα του άρθρου 3 του ν. 998/1979, συνολικού εμβαδού 36,78 στρ., στην θέση «Θύμι» Τ.Κ. Αμυγδαλιάς, Δ.Ε. Καφηρέα, Δήμου Καρύστου, Π.Ε. Ευβοίας.
- 3 Κήρυξη ως αναδασωτέας έκτασης εμβαδού 7.618,21 τ.μ. στη θέση «Σκαφίδες» της Τοπικής Κοινότητας Αγίου Γεωργίου Φερών, του Δήμου Ρήγα Φεραίου, Π.Ε. Μαγνησίας.
- 4 Εν μέρει ανάκληση της υπ' αρ. 3369/25.9.1992 (Δ' 1050) απόφασης του Νομάρχη Κεφαλληνίας, για έκταση έξι τμημάτων συνολικού εμβαδού 82.381 τ.μ., που βρίσκονται στην Τοπική Κοινότητα Βαλεριάνου, Δημοτικής Ενότητας Ελείου Πρόννων, Δήμου Αργοστολίου, Π.Ε. Κεφ/νιάς, επειδή στον αναρτημένο δασικό χάρτη εμφανίζονται ως μη δασικού χαρακτήρα με την ένδειξη ΑΑ και ΠΑ.

ΑΠΟΦΑΣΕΙΣ

Αριθμ. 522962

(1)

Αναοριοθέτηση του αρχαιολογικού χώρου «Μαγούλα Ράχες Μοσχολουρίου» εντός κτηματικής περιφέρειας της Τ.Κ. Μοσχολουρίου, Δήμου Καρδίτσας, Π.Ε. Καρδίτσας.

Η ΠΡΟΪΣΤΑΜΕΝΗ
ΤΗΣ ΓΕΝΙΚΗΣ ΔΙΕΥΘΥΝΣΗΣ ΑΡΧΑΙΟΤΗΤΩΝ
ΚΑΙ ΠΟΛΙΤΙΣΤΙΚΗΣ ΚΛΗΡΟΝΟΜΙΑΣ
ΤΟΥ ΥΠΟΥΡΓΕΙΟΥ ΠΟΛΙΤΙΣΜΟΥ ΚΑΙ ΑΘΛΗΤΙΣΜΟΥ

Έχοντας υπόψη:

1) Τις διατάξεις:

α) Τα άρθρα 12, 13 και 14 του ν. 3028/2002 «Για την

προστασία των Αρχαιοτήτων και εν γένει της Πολιτιστικής Κληρονομιάς» (Α' 153),

β) του π.δ. 4/2018 «Οργανισμός Υπουργείου Πολιτισμού και Αθλητισμού» (Α' 7),

γ) του ν. 4622/2019 «Επιτελικό Κράτος: οργάνωση, λειτουργία και διαφάνεια της Κυβέρνησης, των κυβερνητικών οργάνων και της κεντρικής δημόσιας διοίκησης» (Α' 133),

δ) του π.δ. 70/2015 «Ανασύσταση των Υπουργείων Πολιτισμού και Αθλητισμού, Υποδομών, Μεταφορών και Δικτύων, Αγροτικής Ανάπτυξης και Τροφίμων. Ανασύσταση του Υπουργείου Ναυτιλίας και Αιγαίου και μετονομασία του σε Υπουργείο Ναυτιλίας και Νησιωτικής Πολιτικής» (Α' 114),

ε) του π.δ. 83/2019 «Διορισμός Αντιπροέδρου της Κυβέρνησης, Υπουργών, Αναπληρωτών Υπουργών και Υφυπουργών» (Α' 121),

στ) του π.δ. 84/2019 «Σύσταση και κατάργηση Γενικών Γραμματειών και Ειδικών Γραμματειών/Ενιαίων Διοικητικών Τομέων Υπουργείων» (Α' 123),

ζ) της υπό στοιχεία ΥΠΠΟΑ/ΥΠΟΥΡΓΟΣ/397848/12/22-7-2019 απόφασης του Πρωθυπουργού και της Υπουργού Πολιτισμού και Αθλητισμού «Διορισμός Μετακλητού Γενικού Γραμματέα Πολιτισμού στο Υπουργείο Πολιτισμού και Αθλητισμού» (ΥΟΔΔ 485),

η) του ν. 3378/2005 «Κύρωση της Ευρωπαϊκής Σύμβασης για την προστασία της αρχαιολογικής κληρονομιάς» (Α' 203) αναθεωρημένη.

2) Την υπό στοιχεία ΥΠΠΟ/ΓΝΟΣ/49610/28.11.1990 κοινή υπουργική απόφαση «Εξαίρεση από τον περιορισμό των τριών υπογραφών» (Β' 743).

3) Την υπό στοιχεία ΥΠΠΟΑ/ΑΤΝΕΚΕ/567515/2284/14.10.2020 υπουργική απόφαση «Οργάνωση και λειτουργία των Συμβουλίων του ν. 3028/2002 στο Υπουργείο Πολιτισμού και Αθλητισμού» (Β' 4612).

4) Την υπ' αρ. 1154/04.03.1964 υπουργική απόφαση (Β' 91) με την οποία χαρακτηρίστηκε ως αρχαιολογικός χώρος, η θέση «Μαγούλα Ράχες Μοσχολουρίου» εντός κτηματικής περιφέρειας της Τ.Κ. Μοσχολουρίου, Δήμου Καρδίτσας, Π.Ε. Καρδίτσας.

5) Το υπό στοιχεία ΥΠΠΟΑ/ΓΔΠΑΚ/ΕΦΑΚΑΡ/ΤΑΕΜ/66537/45769/564/16/07.02.2 020 έγγραφο της Εφορείας Αρχαιοτήτων Καρδίτσας.

6) Το υπ' αρ. 369578/29.09.2021 έγγραφο του Τμήματος Αποτυπώσεων, Γεωπληροφορικής και Κτηματολογίου της Διεύθυνσης Έρευνας και Τεχνικής Υποστήριξης Μελετών και Έργων Αναστήλωσης του ΥΠΠΟΑ.


7) Την γνωμοδότηση του Κεντρικού Αρχαιολογικού Συμβουλίου, όπως αυτή διατυπώθηκε στην υπ' αρ. 29/19.07.2021 Συνεδρία του, ομόφωνα υπέρ της αναδιορίσεως του αρχαιολογικού χώρου «Μαγούλα Ράχες Μοσχολουρίου» εντός κτηματικής περιφέρειας της Τ.Κ.Μοσχολουρίου, Δήμου Καρδίτσας, Π.Ε. Καρδίτσας, αποφασίζουμε:

Την αναδιορίστηση του κηρυγμένου αρχαιολογικού χώρου «Μαγούλα Ράχες Μοσχολουρίου» εντός κτηματικής περιφέρειας της Τ.Κ.Μοσχολουρίου, Δήμου Καρδίτσας, Π.Ε. Καρδίτσας, για την αποτελεσματικότερη προστασία και ανάδειξη των πολύ σημαντικών αρχαιοτήτων

(μεγαρόσχημων κτιρίων, θερμικών κατασκευών) που ανήκουν σε οικισμό της 2ης χιλιετίας π.Χ., σύμφωνα με το συνημμένο τοπογραφικό διάγραμμα και τον συνημμένο πίνακα συντεταγμένων.

Ο αρχαιολογικός χώρος οριοθετείται από την πολυγωνική γραμμή που ορίζουν τα σημεία 1,2,3,4,...9,10 και 1, όπως αυτή σημειώνεται στο τοπογραφικό διάγραμμα κλίμακας 1:5.000 της Διεύθυνσης Έρευνας και Τεχνικής Υποστήριξης, Μελετών και Έργων Αναστήλωσης του Υπουργείου Πολιτισμού και Αθλητισμού, που συνοδεύει την παρούσα απόφαση. Τα σημεία που οριοθετούν τον αρχαιολογικό χώρο αντιστοιχούν σε ζεύγη συντεταγμένων (σε σύστημα ΕΓΣΑ '87) που παρατίθενται στον συνημμένο στην παρούσα απόφαση πίνακα.

Από τις διατάξεις της παρούσας απόφασης δεν προκύπτει δαπάνη σε βάρος του κρατικού προϋπολογισμού.

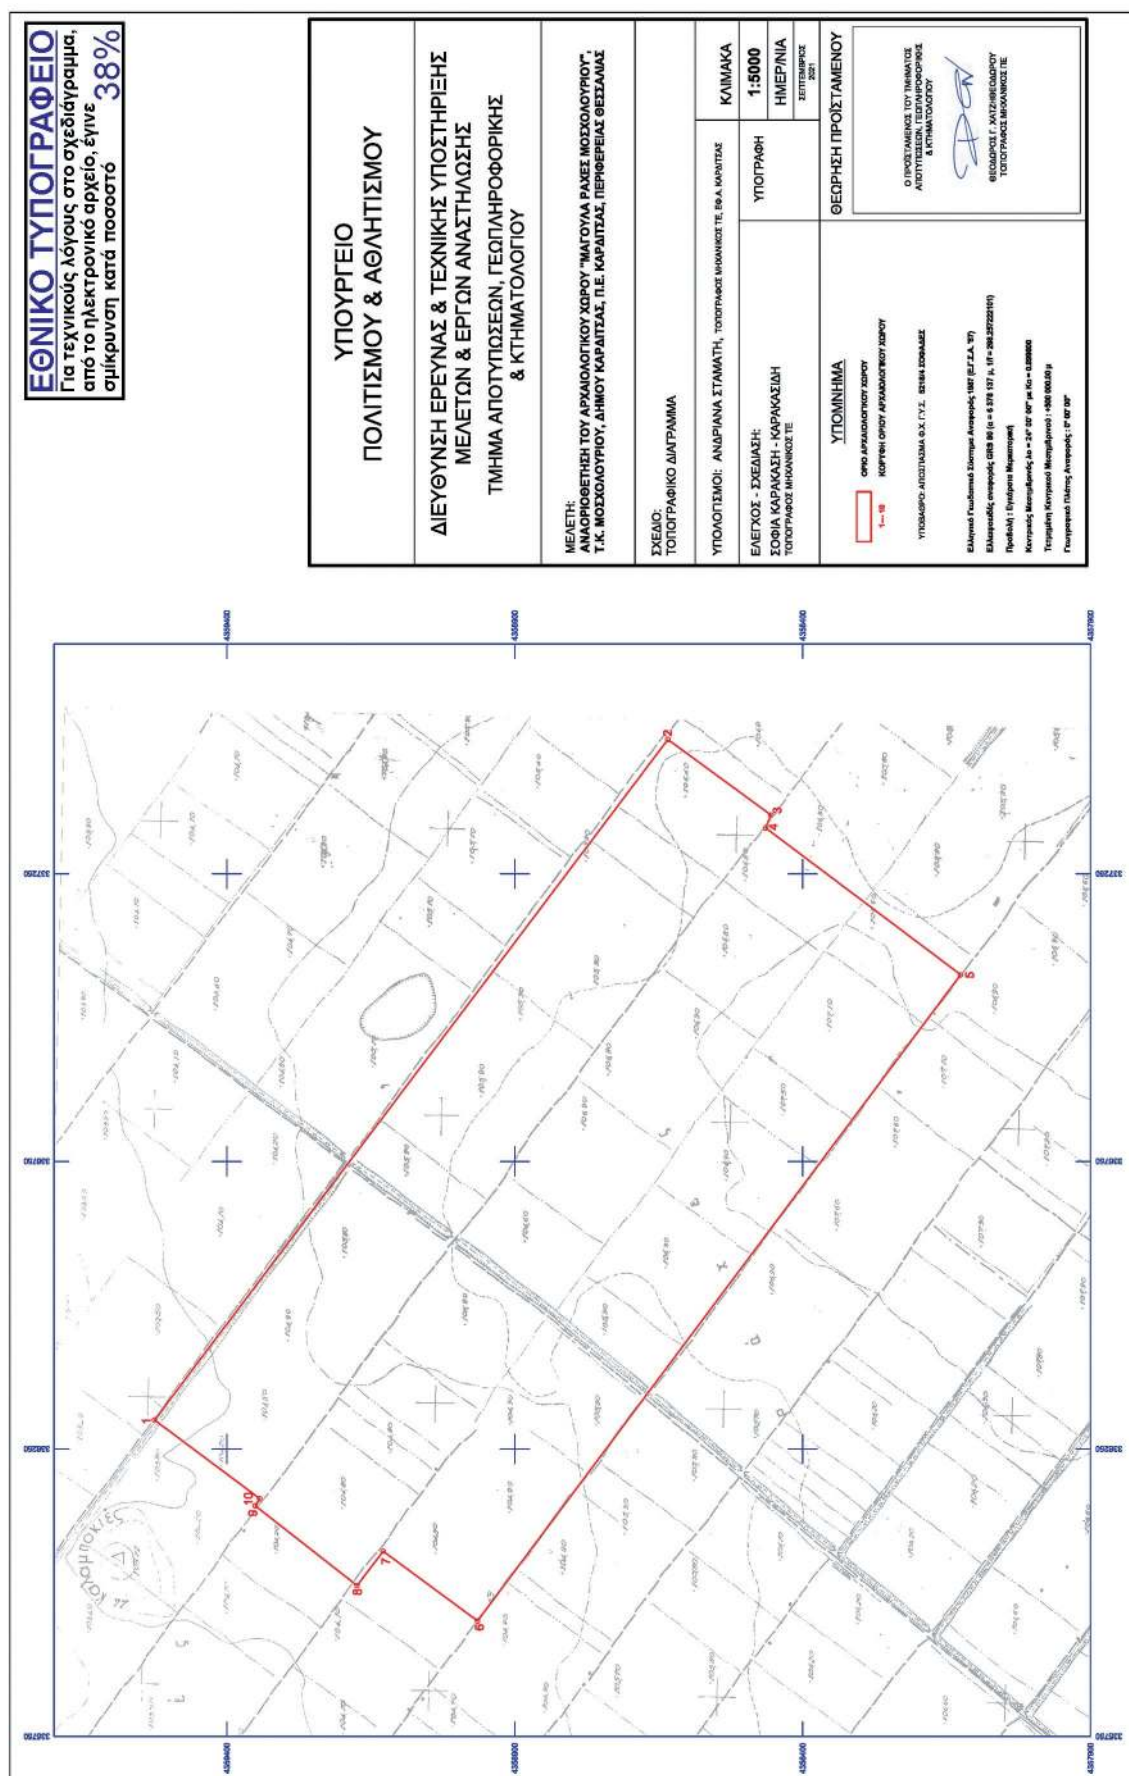

ΑΝΑΟΡΙΘΕΤΗΣΗ ΤΟΥ ΑΡΧΑΙΟΛΟΓΙΚΟΥ ΧΩΡΟΥ "ΜΑΓΟΥΛΑ ΡΑΧΕΣ ΜΟΣΧΟΛΟΥΡΙΟΥ" Τ.Κ.ΜΟΣΧΟΛΟΥΡΙΟΥ, ΔΗΜΟΥ ΚΑΡΔΙΤΣΑΣ, Π.Ε ΚΑΡΔΙΤΣΑΣ, ΠΕΡΙΦΕΡΕΙΑΣ ΘΕΣΣΑΛΙΑΣ				
ΕΦ.Α. ΚΑΡΔΙΤΣΑΣ				
ΠΙΝΑΚΑΣ ΣΥΝΤΕΤΑΓΜΕΝΩΝ				
ΣΗΜΕΙΟ	ΔΙΑΓΡΑΜΜΑ 1:5000	Φ.Χ. 1:50000	ΣΥΝ/ΝΗ Χ [ΕΓΣΑ '87]	ΣΥΝ/ΝΗ Υ [ΕΓΣΑ '87]
1	5218/4	ΣΟΦΑΔΕΣ	336300.33	4359525.55
2	5218/4	ΣΟΦΑΔΕΣ	337483.59	4358634.24
3	5218/4	ΣΟΦΑΔΕΣ	337352.23	4358455.22
4	5218/4	ΣΟΦΑΔΕΣ	337329.64	4358464.54
5	5218/4	ΣΟΦΑΔΕΣ	337074.42	4358125.99
6	5218/4	ΣΟΦΑΔΕΣ	335951.09	4358964.56
7	5218/4	ΣΟΦΑΔΕΣ	336072.33	4359128.45
8	5218/4	ΣΟΦΑΔΕΣ	336012.57	4359173.91
9	5218/4	ΣΟΦΑΔΕΣ	336151.49	4359350.71
10	5218/4	ΣΟΦΑΔΕΣ	336163.58	4359342.61
1	5218/4	ΣΟΦΑΔΕΣ	336300.33	4359525.55
ΠΑΡΑΤΗΡΗΣΗ: Οι συντεταγμένες προσδιορίστηκαν από διαγράμματα κλίμακας 1:5000 και φέρουν την αντίστοιχη ακρίβεια.				

Η απόφαση αυτή να δημοσιευθεί στην Εφημερίδα της Κυβερνήσεως.

Αθήνα, 1 Νοεμβρίου 2021

Η Προϊσταμένη της Γενικής Διεύθυνσης

ΠΟΛΥΞΕΝΗ ΑΔΑΜ - ΒΕΛΕΝΗ

Αριθμ. 228500

(2)

Κήρυξη ως αναδασωτέας δημόσιας έκτασης δασικού χαρακτήρα του άρθρου 3 του ν. 998/1979, συνολικού εμβαδού 36,78 στρ., στην θέση «Θύμι» Τ.Κ. Αμυγδαλιάς, Δ.Ε. Καφηρέα, Δήμου Καρύστου, Π.Ε. Ευβοίας.

Ο ΣΥΝΤΟΝΙΣΤΗΣ

ΑΠΟΚΕΝΤΡΩΜΕΝΗΣ ΔΙΟΙΚΗΣΗΣ

ΘΕΣΣΑΛΙΑΣ - ΣΤΕΡΕΑΣ ΕΛΛΑΔΑΣ

Έχοντας υπόψη:

1. Την παρ. 1 του άρθρου 24 και την παρ. 3 του άρθρου 117 του Συντάγματος.

2. Την παρ. 1 άρθρου 38 (όπως αντικαταστάθηκε με τις διατάξεις της παρ. 1 του άρθρου 35 του ν. 4280/2014 (Α' 15), όπως τροποποιήθηκε με τις διατάξεις του άρθρου 32 του ν. 4342/2015 (Α' 143) περί «περιβαλλοντικής αναβάθμισης και ιδιωτικής πολεοδόμησης - Βιώσιμη ανάπτυξη οικισμών Ρυθμίσεις δασικής νομοθεσίας και άλλες διατάξεις και των παρ. 1 και 3 του άρθρου 41 του ν. 998/1979 (Α' 289) περί «Προστασίας των δασών και των δασικών εν γένει εκτάσεων της χώρας», όπως αυτή (παρ. 3) διαμορφώθηκε με την παρ.2 του άρθρου 2 της από 13-8-2021 Π.Ν.Π. (Α' 143) η οποία κυρώθηκε με τον ν. 4824/2021 (Α' 156).

3. Τις υπ' αρ. 160417/1180/08-07-1980 και 182447/3049/24-09-1980 εγκύκλιες διαταγές του Υπουργείου Γεωργίας σχετικά με την κήρυξη εκτάσεων ως αναδασωτέων.

4. Τον ν. 2503/1997 «Διοίκηση, οργάνωση, στελέχωση της Περιφέρειας, ρύθμιση θεμάτων για την τοπική αυτοδιοίκηση και άλλες διατάξεις» (Α' 107).

5. Το άρθρο 280 του ν. 3852/2010 «Νέα Αρχιτεκτονική της Αυτοδιοίκησης και της Αποκεντρωμένης Διοίκησης - Πρόγραμμα Καλλικράτης» (Α' 87).

6. Το π.δ. 138/2010 «Οργανισμός της Αποκεντρωμένης Διοίκησης Θεσσαλίας - Στερεάς Ελλάδας» (Α' 231).

7. Τα άρθρα 28 και 28Α του ν. 4325/2015 «Εκδημοκρατισμός της Διοίκησης - Καταπολέμηση Γραφειοκρατίας και Ηλεκτρονική Διακυβέρνηση. Αποκατάσταση αδικιών και άλλες διατάξεις» (Α' 47), όπως το τελευταίο προστέθηκε με το άρθρο 24 του ν. 4368/2016 «Μέτρα για την επιτάχυνση του κυβερνητικού έργου και άλλες διατάξεις» (Α' 21).

8. Την υπ' αρ. οικ.6985/85797/01-06-2017 (Β' 2003) απόφαση του Συντονιστή Αποκεντρωμένης Διοίκησης Θεσσαλίας και Στερεάς Ελλάδας περί «Μεταβίβασης δι-

καιώματος υπογραφής του Συντονιστή Αποκεντρωμένης Διοίκησης Θεσσαλίας - Στερεάς Ελλάδας στον Προϊστάμενο ή στην Προϊσταμένη της Γενικής Διεύθυνσεως Δασών και Αγροτικών Υποθέσεων και στους Προϊσταμένους ή στις Προϊσταμένες Διευθύνσεων και Δασαρχείων της Ανωτέρω Γενικής Διεύθυνσεως» όπως ισχύει, καθώς και την υπ' αρ. 92801/31-12-2020 απόφασης του Υπουργείου Εσωτερικών «Αυτοδίκαιης απαλλαγής του Νικολάου Ντίτορα του Ευαγγέλου από τα καθήκοντα του Συντονιστή Αποκεντρωμένης Διοίκησης Θεσσαλίας - Στερεάς Ελλάδας και ορισμού ασκούντος καθήκοντα Συντονιστή Αποκεντρωμένης Διοίκησης Θεσσαλίας - Στερεάς Ελλάδας» (ΥΟΔΔ 1094).

9. Την υπ' αρ. 213966/13-10-2021 πρόταση του Δασαρχείου Αλιβερίου, από την οποία προκύπτει ότι η βλάστηση της έκτασης που αναφέρεται στο θέμα καταστράφηκε από πυρκαγιά στις 19-8-2021, όπως διαπιστώθηκε στις 11-10-2021 και πριν το χρόνο καταστροφής της είχε δασική μορφή κατά την έννοια του άρθρου 3 του ν. 998/1979, καλυπτόμενη από δασική βλάστηση αιφυλλών - πλατυφύλλων (αριές, αγριελιές κ.λπ.), βαθμού συγκόμωσης 40% - 60% και ως εκ τούτου επιβάλλεται η κήρυξή της ως αναδασωτέας, αποφασίζουμε:

Κηρύσσουμε ως αναδασωτέα δημόσια έκταση δασικού χαρακτήρα των παρ. 1 έως 3 του άρθρου 3 του ν. 998/1979, έκταση συνολικού εμβαδού 36,78 στρ. στην θέση «Θύμι» Τ.Κ. Αμυγδαλιάς, Δ.Ε. Καφηρέα, Δήμου Καρύστου, Π.Ε. Ευβοίας, όπως απεικονίζεται στο συνημμένο τοπογραφικό διάγραμμα του Δασαρχείου Αλιβερίου κλίμακας 1:3.000, αποτελούμενη από το τμήμα 1 και τμήμα 2, των οποίων η βλάστηση καταστράφηκε από πυρκαγιά στις 19-8-2021, όπως διαπιστώθηκε στις 11-10-2021 και προσδιορίζεται ακριβώς από τις αντίστοιχες συντεταγμένες σε ΕΓΣΑ '87.

Η έκταση που απεικονίζεται σήμερα συνορεύει:

Βόρεια: Με εκτάσεις δασικού χαρακτήρα και εν μέρει αναδασωτέες.

Νότια: Με εκτάσεις μη δασικού χαρακτήρα και εκτάσεις εκτός ανάρτησης.

Ανατολικά: Με εκτάσεις δασικού και μη δασικού χαρακτήρα.

Δυτικά: Με εκτάσεις δασικού και μη δασικού χαρακτήρα.

Ο χαρακτηρισμός των όμορων εκτάσεων είναι ενδεικτικός σύμφωνα με τον Αναρτημένο μετά την Αναμόρφωση Δασικό Χάρτη Π.Ε. Ευβοίας.

Σκοποί της κήρυξης της ανωτέρω έκτασης ως αναδασωτέας είναι η διατήρηση του δασικού χαρακτήρα αυτής, ο αποκλεισμός διάθεσής της για άλλη χρήση και η αποκατάσταση της δασικής βλάστησης. Η αποκατάσταση της βλάστησης θα γίνει με φυσική αναγέννηση ή με πρόγραμμα τεχνητής αναγέννησης.

Από τις διατάξεις της παρούσας δεν προκαλείται δαπάνη σε βάρος του κρατικού προϋπολογισμού.

Η ισχύς της παρούσας αρχίζει από τη δημοσίευσή της, στην Εφημερίδα της Κυβερνήσεως.

ΤΟΠΟΓΡΑΦΙΚΟ ΔΙΑΓΡΑΜΜΑ ΑΝΑΔΑΣΩΤΕΑΣ ΕΚΤΑΣΗΣ

Π.Ε. ΕΥΒΟΙΑΣ
ΔΗΜΟΣ ΚΑΡΥΣΤΟΥ
ΔΗΜ. ΕΝ. ΚΑΦΗΡΕΑ
Τ.Κ. ΑΜΥΓΔΑΛΙΑΣ
ΘΕΣΗ "ΘΥΜΙ"

ΣΥΝ.ΚΑΜΕΝΗΣ ΕΚΤΑΣΗΣ= 110,79 στρ.

ΕΚΤΑΣΕΙΣ ΔΑΣ. ΧΑΡΑΚΤΗΡΑ ΠΡΟΣ

ΚΗΡΥΞΗ= 36,78 στρ.

• ΤΜΗΜΑ 1=35,40στρ.

• ΤΜΗΜΑ 2 =1,38 στρ.

ΕΚΤΑΣΕΙΣ ΠΟΥ ΕΞΑΙΡΟΥΝΤΑΙ = 74,02στρ

90

ΠΕΡΙΓΡΑΦΑ ΚΑΕΙΣΑΣ ΕΚΤΑΣΗΣ


X=548975.32 Y=4216520.22
X=548965.48 Y=4216623.41
X=548964.74 Y=4216682.94
X=548931.00 Y=4216753.05
X=548966.72 Y=4216813.91
X=549044.77 Y=4216886.82
X=549150.61 Y=4216901.22
X=549216.75 Y=4216909.16
X=549310.68 Y=4216845.66
X=549319.94 Y=4216990.88
X=549320.39 Y=4216972.04
X=549319.27 Y=4216657.19
X=549315.49 Y=4216655.84
X=549238.60 Y=4216824.21
X=549204.44 Y=4216810.25
X=549201.43 Y=4216607.99
X=549151.79 Y=4216570.76
X=549111.41 Y=4216540.48
X=549054.46 Y=4216497.76
X=549030.94 Y=4216493.76
X=549022.68 Y=4216490.85
X=548985.70 Y=4216515.75
X=548983.90 Y=4216518.67
X=548983.60 Y=4216518.67
X=548982.77 Y=4216517.48
X=548982.31 Y=4216517.21

ΣΥΝΤΕΤΑΓΜΕΝΕΣ ΚΟΡΥΦΩΝ ΤΜΗΜΑ1

1.	X=549133.11	Y=4216750.51
2.	X=549131.75	Y=4216748.70
3.	X=549130.17	Y=4216743.54
4.	X=549128.98	Y=4216738.00
5.	X=549128.20	Y=4216728.85
6.	X=549110.05	Y=4216725.28
7.	X=549116.38	Y=4216725.11
8.	X=549112.70	Y=4216724.89
9.	X=549108.34	Y=4216726.08
10.	X=549103.18	Y=4216723.69
11.	X=549099.53	Y=4216718.31
12.	X=549099.21	Y=4216718.93
13.	X=549094.85	Y=4216716.90
14.	X=549090.89	Y=4216716.38
15.	X=549086.29	Y=4216716.93
16.	X=549086.22	Y=4216717.85
17.	X=549084.49	Y=4216717.24
18.	X=549082.54	Y=4216716.55
19.	X=549071.83	Y=4216707.82
20.	X=549091.11	Y=4216703.45
21.	X=549050.00	Y=4216697.90
22.	X=549001.19	Y=4216691.15
23.	X=549054.85	Y=4216688.42
24.	X=549005.08	Y=4216680.76
25.	X=549066.27	Y=4216674.05
26.	X=549057.07	Y=4216667.14
27.	X=549067.46	Y=4216663.73
28.	X=549076.59	Y=4216656.10
29.	X=549083.07	Y=4216650.25
30.	X=549084.77	Y=4216648.69
31.	X=549086.11	Y=4216647.45
32.	X=549093.25	Y=4216645.45
33.	X=549095.07	Y=4216646.35
34.	X=549110.91	Y=4216633.71
35.	X=549110.32	Y=4216631.58
36.	X=549107.89	Y=4216629.96
37.	X=549103.18	Y=4216626.82
38.	X=549099.61	Y=4216620.07
39.	X=549100.40	Y=4216612.53
40.	X=549100.01	Y=4216604.37
41.	X=549100.00	Y=4216604.20
42.	X=549099.97	Y=4216604.10
43.	X=549095.94	Y=4216592.89
44.	X=549093.73	Y=4216591.74
45.	X=549096.43	Y=4216583.95
46.	X=549104.77	Y=4216573.24
47.	X=549107.94	Y=4216562.13
48.	X=549111.33	Y=4216540.46
49.	X=549111.41	Y=4216540.48
50.	X=549106.58	Y=4216536.85
51.	X=549101.85	Y=4216533.30
52.	X=549097.81	Y=4216530.28
53.	X=549054.46	Y=4216497.76
54.	X=549054.41	Y=4216507.53
55.	X=549056.00	Y=4216512.29
56.	X=549056.40	Y=4216518.64
57.	X=549056.18	Y=4216520.06
58.	X=549056.04	Y=4216520.94
59.	X=549048.29	Y=4216520.18
60.	X=549045.68	Y=4216517.56
61.	X=549034.66	Y=4216508.82

ΘΕΩΡΗΘΗΚΕ
ΚΑΙ ΑΝΗΚΕΙ ΣΤΗΝ ΑΡΙΘ. 11-11-2021
ΑΠΟΦΑΣΗ ΔΙΝΕΙ ΔΑΣΩΝ ΕΥΒΟΙΑΣ
ΑΔΑΚΔΑ 11-11-2021
ΜΕ ΕΝΤΟΛΗ ΣΑΔΟΣ
Ο ΠΡΟΪΣΤΑΜΕΝΟΣ ΔΙΝΕΙ ΔΑΣΩΝ ΕΥΒΟΙΑΣ

ΑΘΑΝΑΣΙΟΣ ΣΠΥΡΙΔΩΝΗΣ
ΔΑΣΟΛΟΓΟΣ

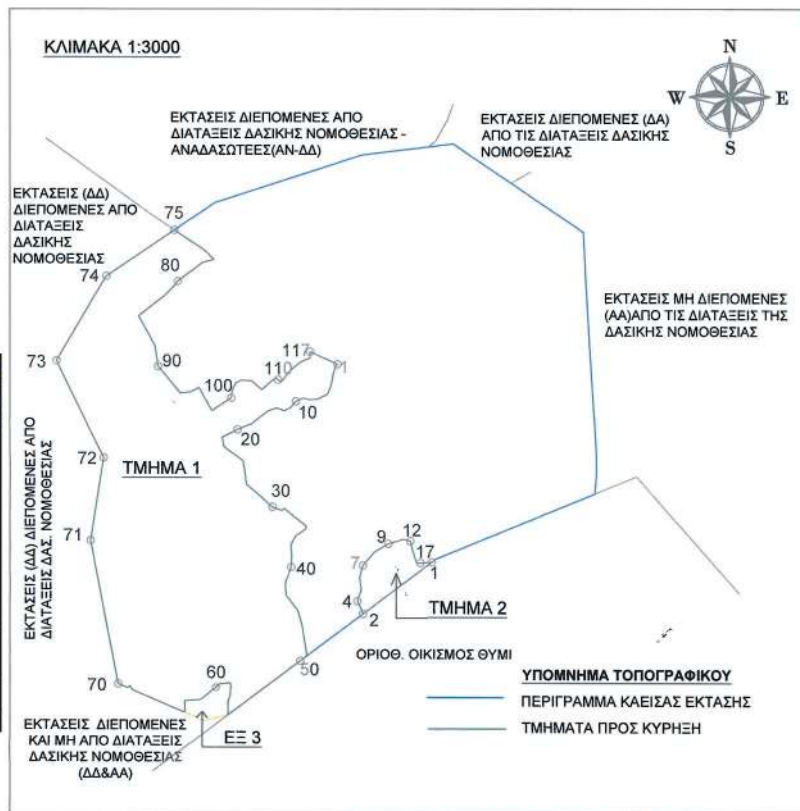


ΚΑΤΑΤΟΠΙΣΤΙΚΟΣ ΧΑΡΤΗΣ Γ.Υ.Σ
(No 6533_7,6543_1)

ΘΕΣΗ ΕΚΤΑΣΕΩΝ ΠΡΟΣ ΚΗΡΥΞΗ

ΣΥΝΤΕΤΑΓΜΕΝΕΣ ΚΟΡΥΦΩΝ ΤΜΗΜΑ2

1.	X=549201.43	Y=4216607.99
2.	X=549151.79	Y=4216570.76
3.	X=549150.92	Y=4216573.55
4.	X=549147.75	Y=4216579.90
5.	X=549150.20	Y=4216588.34
6.	X=549149.33	Y=4216586.57
7.	X=549151.71	Y=4216605.70
8.	X=549100.08	Y=4216615.22
9.	X=549169.97	Y=4216621.18
10.	X=549181.08	Y=4216624.35
11.	X=549185.76	Y=4216623.18
12.	X=549185.85	Y=4216623.16
13.	X=549185.90	Y=4216622.94
14.	X=549187.53	Y=4216615.22
15.	X=549180.20	Y=4216611.32
16.	X=549180.61	Y=4216607.29
17.	X=549194.13	Y=4216607.52

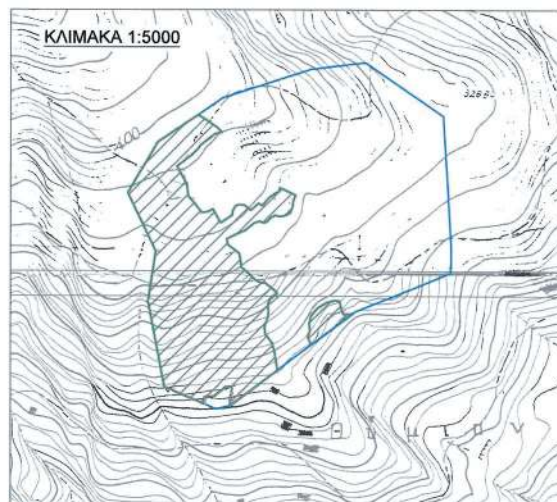

ΕΛΕΓΧΘΗΚΕ
ΑΛΙΒΕΡΙ 13-11-2021
Ο ΔΑΣΑΡΧΗΣ

ΑΘΑΝΑΣΙΟΣ ΜΑΡΙΝΟΣ
ΔΑΣΟΛΟΓΟΣ

ΑΛΙΒΕΡΙ 11-10-2021
Η ΣΥΝΤΑΓΤΡΙΑ

ΠΑΡΑΣΚΕΥΗ ΣΠΥΡΟΥΛΗ
ΔΑΣΟΛΟΓΟΣ

Η απόφαση αυτή να δημοσιευθεί στην Εφημερίδα της Κυβερνήσεως.

Χαλκίδα, 1 Νοεμβρίου 2021

Με εντολή Συντονιστή
Αποκεντρωμένης Διοίκησης
Ο Προϊστάμενος Διεύθυνσης Δασών Ν. Ευβοίας
ΑΘΑΝΑΣΙΟΣ ΞΗΡΟΓΙΑΝΝΗΣ

Αριθμ. 195617 (3)

Κήρυξη ως αναδασωτέας έκτασης εμβαδού 7.618,21 τ.μ. στη θέση «Σκαφίδες» της Τοπικής Κοινότητας Αγίου Γεωργίου Φερών, του Δήμου Ρήγα Φεραίου, Π.Ε. Μαγνησίας.

Ο ΣΥΝΤΟΝΙΣΤΗΣ
ΑΠΟΚΕΝΤΡΩΜΕΝΗΣ ΔΙΟΙΚΗΣΗΣ
ΘΕΣΣΑΛΙΑΣ - ΣΤΕΡΕΑΣ ΕΛΛΑΔΑΣ

Έχοντας υπόψη:

1. Την παρ. 1 του άρθρου 24 και την παρ. 3 του άρθρου 117 του Συντάγματος.

2. Την παρ. 1 του άρθρου 38 και των παρ. 1 και 3 του άρθρου 41 του ν. 998/1979 «Περί Προστασίας των Δασών και των Δασικών εν γένει εκτάσεων της χώρας».

3. Τις υπ' αρ. 160417/1180/08-07-1980 και 182447/3049/24-09-1980 εγκύκλιες διαταγές του Υπουργείου Γεωργίας σχετικά με την κήρυξη εκτάσεων ως αναδασωτέων.

4. Το άρθρο 280 του ν. 3852/2010 «Νέα Αρχιτεκτονική της Αυτοδιοίκησης και της Αποκεντρωμένης Διοίκησης - Πρόγραμμα Καλλικράτης» (Α' 87).

5. Το π.δ. 138/2010 «Οργανισμός της Αποκεντρωμένης Διοίκησης Θεσσαλίας - Στερεάς Ελλάδας» (Α' 231).

6. Τον ν. 4727/2020 «Ψηφιακή Διακυβέρνηση (Ενσωμάτωση στην Ελληνική Νομοθεσία της Οδηγίας (ΕΕ) 2016/2102 και της Οδηγίας (ΕΕ) 2019/1024) - Ηλεκτρονικές Επικοινωνίες (Ενσωμάτωση στο Ελληνικό Δίκαιο της Οδηγίας (ΕΕ) 2018/1972) και άλλες διατάξεις» (Α' 184).

7. Τα άρθρα 28 και 28Α του ν. 4325/2015 «Εκδημοκρατισμός της Διοίκησης - Καταπολέμηση Γραφειοκρατίας και Ηλεκτρονική Διακυβέρνηση. Αποκατάσταση αδικιών και άλλες διατάξεις» (Α' 47).

8. Την υπ' αρ. 13917/15-5-2017 απόφαση Υπουργού Εσωτερικών «Διορισμός του Νικολάου Ντίτορα του Ευαγγέλου ως Συντονιστή της Αποκεντρωμένης Διοίκησης Θεσσαλίας - Στερεάς Ελλάδας» (ΥΟΔΔ 250).

9. Την υπ' αρ. 6985/85797/01-06-2017 απόφαση του Συντονιστή Αποκεντρωμένης Διοίκησης Θεσσαλίας-Στερεάς Ελλάδας περί «Μεταβίβαση δικαιώματος υπογραφής στον Προϊστάμενο ή Προϊσταμένη της Γενικής Διευθύνσεως Δασών και Αγροτικών Υποθέσεων και στους Προϊσταμένους ή στις Προϊσταμένες Διευθύνσεων και Δασαρχείων της ανωτέρω Γενικής Διευθύνσεως» (Β' 2003).

10. Την υπ' αρ. 5073/229085/21-12-2017 (Δ' 54) απόφαση του Συντονιστή Αποκεντρωμένης Διοίκησης Θεσσαλίας - Στερεάς Ελλάδας περί «Μερικής κύρωσης του δασικού χάρτη της Περιφερειακής Ενότητας Μαγνησίας, εκτός των προ Καποδιστριακών Ο.Τ.Α. Αλοννήσου, Βόλου, Νέας Αγχιάλου και Σκιάθου (άρθρο 17 του ν. 3889/2010).

11. Την υπ' αρ. 188403/15-09-2021 αναφορά-πρόταση του Δασαρχείου Βόλου, με την οποία προτείνεται η κήρυξη ως αναδασωτέας της αναφερόμενης στο θέμα έκτασης, αποφασίζουμε:

Κηρύσσουμε ως αναδασωτέα έκταση δασικού χαρακτήρα εμβαδού επτά χιλιάδων εξακοσίων δέκα οκτώ τετραγωνικών μέτρων και είκοσι ενός τετραγωνικών εκατοστών (7.618,21 τ.μ.). Η έκταση αυτή, που υλοτομήθηκε παράνομα και στη συνέχεια κάηκε στις 12 Φεβρουαρίου 2020 και 15 Μαρτίου 2020, βρίσκεται στη θέση «Σκαφίδες» της Τοπικής Κοινότητας Αγίου Γεωργίου Φερών, του Δήμου Ρήγα Φεραίου, Περιφερειακής Ενότητας Μαγνησίας, με στοιχεία (1,2,3,...40,41,1), απεικονίζεται και προσδιορίζεται επακριβώς από τις αντίστοιχες συντεταγμένες ΕΓΣΑ '87 στο προσαρτημένο στην παρούσα απόφασή μας τοπογραφικό διάγραμμα, κλίμακας 1:1.500, το οποίο αποτελεί αναπόσπαστο μέρος αυτής και έχει όρια:

Βορειοανατολικά: ΑΑ(20) Εκτάσεις άλλης μορφής/κάλυψης στις Α/Φ παλαιότερης λήψης και στις Α/Φ πρόσφατης λήψης και στις αυτοψίες.

Βορειοδυτικά: ΔΔ(20) Δάση και δασικές εκτάσεις στις Α/Φ παλαιότερης λήψης ή προϋφιστάμενα στοιχεία και στις Α/Φ πρόσφατης λήψης και στις αυτοψίες και πέραν αυτών ΑΑ(20) Εκτάσεις άλλης μορφής/ κάλυψης στις Α/Φ παλαιότερης λήψης και στις Α/Φ πρόσφατης λήψης και στις αυτοψίες.

Νοτιοανατολικά: Εν μέρει ΔΔ(20) Δάση και δασικές εκτάσεις στις Α/Φ παλαιότερης λήψης ή προϋφιστάμενα στοιχεία και στις Α/Φ πρόσφατης λήψης και στις αυτοψίες και εν μέρει ΑΑ(20) Εκτάσεις άλλης μορφής/κάλυψης στις Α/Φ παλαιότερης λήψης και στις Α/Φ πρόσφατης λήψης και στις αυτοψίες.

Νοτιοδυτικά: ΔΔ(20) Δάση και δασικές εκτάσεις στις Α/Φ παλαιότερης λήψης ή προϋφιστάμενα στοιχεία και στις Α/Φ πρόσφατης λήψης και στις αυτοψίες και πέραν αυτών ΑΑ(20) Εκτάσεις άλλης μορφής/ κάλυψης στις Α/Φ παλαιότερης λήψης και στις Α/Φ πρόσφατης λήψης και στις αυτοψίες.

Σκοπός της κήρυξης της ανωτέρω έκτασης ως αναδασωτέας, είναι η προστασία της, η διατήρηση του δασικού χαρακτήρα αυτής, ο αποκλεισμός διάθεσής της για άλλη χρήση και η αποκατάσταση με φυσική αναγέννηση της καταστραφείσας δασικής βλάστησης. Η έκταση αυτή πριν την παράνομη αποψιλωτική υλοτομία και την πυρκαγιά, καλυπτόταν από δασική βλάστηση αειφύλλων πλατυφύλλων (κυρίως πρίνος) με βαθμό συγκόμωσης 40% περίπου (κατ' οπτική εκτίμηση).

Από τις διατάξεις της απόφασης αυτής δεν προκαλείται δαπάνη σε βάρος του κρατικού προϋπολογισμού.

ΑΠΟΚΕΝΤΡΩΜΕΝΗ ΔΙΟΙΚΗΣΗ
ΘΕΣΣΑΛΙΑΣ-ΣΤΕΡΕΑΣ ΕΛΛΑΔΑΣ
ΓΕΝΙΚΗ Δ/ΝΣΗ ΔΑΣΩΝ ΚΑΙ
ΑΓΡΟΤΙΚΩΝ ΥΠΟΘΕΣΕΩΝ
ΔΑΣΑΡΧΕΙΟ ΒΟΛΟΥ

ΔΗΜΟΣ: ΡΗΓΑ ΦΕΡΑΙΟΥ
ΤΟΠ. ΚΟΙΝΟΤΗΤΑ: ΑΓ. ΓΕΩΡΓΙΟΥ ΦΕΡΩΝ
ΘΕΣΗ: "Σκαφίδες"

Ανήκει στην αριθμ. 195617/23-09-2021 απόφαση
της Δ/νσεως Δασών Ν. Μαγνησίας

ΣΧΕΔΙΑΓΡΑΜΜΑ

εκτάσεως στην οποία πραγματοποιήθηκε παράνομη
επέμβαση-αποφιλωτική υλοτομία και κήκε στις 12/2 & 15/3/2020
Κλίμακα 1: 1500 ΕΜΒΑΔΟΝ: 7.618,21 τ.μ.


ΧΑΡΤΗΣ ΠΡΟΣΑΝΑΤΟΛΙΣΜΟΥ
ΦΥΛΛΟ: ΒΟΛΟΣ ΚΛΙΜ. 1:50.000



ΥΠΟΜΝΗΜΑ



ΔΔ (20):
ΔΑΣΗ ΚΑΙ ΔΑΣΙΚΕΣ ΕΚΤΑΣΕΙΣ ΣΤΙΣ Α/Φ ΠΑΛΑΙΟΤΕΡΗΣ
ΛΗΨΗΣ Ή ΠΡΥΦΙΣΤΑΜΕΝΑ ΣΤΟΙΧΕΙΑ ΚΑΙ ΣΤΙΣ Α/Φ
ΠΡΟΣΦΑΤΗΣ ΛΗΨΗΣ ΚΑΙ ΣΤΙΣ ΑΥΤΩΨΙΕΣ
(ΕΝΤΟΣ ΟΡΙΩΝ ΕΠΟΙΚΙΣΜΟΥ, ΚΛΗΡΟΤΕΜΑΧΙΑ)

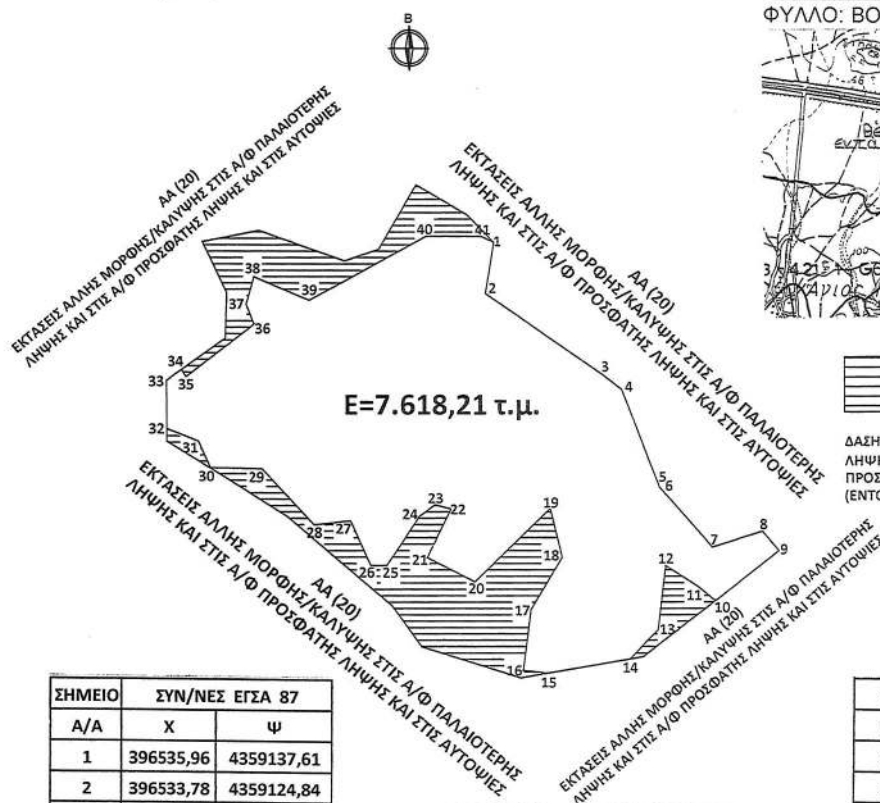

ΣΗΜΕΙΟ	ΣΥΝ/ΝΕΣ ΕΓΣΑ 87	
Α/Α	Χ	Ψ
1	396535,96	4359137,61
2	396533,78	4359124,84
3	396563,22	4359104,67
4	396567,89	4359101,08
5	396577,47	4359076,53
6	396577,79	4359076,18
7	396590,84	4359061,45
8	396603,40	4359065,29
9	396607,54	4359060,51
10	396591,59	4359048,33
11	396587,00	4359052,00
12	396579,00	4359057,00
13	396577,00	4359041,00
14	396569,79	4359033,79
15	396549,31	4359030,26

16	396543,00	4359031,00
17	396545,00	4359046,00
18	396553,00	4359059,00
19	396550,00	4359071,00
20	396531,00	4359053,00
21	396519,00	4359059,00
22	396525,00	4359071,00
23	396521,00	4359072,00
24	396517,00	4359069,00

25	396509,00	4359057,00
26	396505,00	4359057,00
27	396500,00	4359068,00
28	396491,00	4359067,00
29	396478,00	4359081,00
30	396464,87	4359081,30
31	396462,00	4359088,00
32	396454,00	4359091,20
33	396453,91	4359103,02
34	396457,84	4359105,80
35	396459,00	4359104,00
36	396476,00	4359117,00
37	396474,00	4359122,00
38	396476,00	4359129,00
39	396490,00	4359123,00
40	396519,00	4359139,00
41	396533,00	4359139,00

ΕΘΝΙΚΟ ΤΥΠΟΓΡΑΦΕΙΟ
Για τεχνικούς λόγους στο σχεδιάγραμμα,
από το ηλεκτρονικό αρχείο, έγινε
σμίκρυνση κατά ποσοστό **79%**

Βόλος 10-09-2021
Ο Συντάκτης

Θωμάς Παναγόπουλος
Δασοπόνος

ΘΕΩΡΗΘΗΚΕ
Βόλος 10-09-2021
Η Δασάρχης Βόλου
Ελένη Δημητράκοπούλου-Μπίλλιου
Δασολόγος

ΕΓΚΡΙΝΕΤΑΙ
Βόλος 23-09-2021
Εντολή Συντονιστή Α.Δ.Θ.-Στ.Ε
Ο Αναπληρωτής Προϊστάμενος
της Δ/νσης Δασών Μαγνησίας
Αν. Πρωτομάνης
Αλεξάνδρα Κουκουδάκη
Δασολόγος

Η απόφαση αυτή να δημοσιευθεί στην Εφημερίδα της Κυβερνήσεως.

Βόλος, 23 Σεπτεμβρίου 2021

Με εντολή Συντονιστή
Αποκεντρωμένης Διοίκησης
Ο Αναπληρωτής Προϊστάμενος Διεύθυνσης
Δασών Μαγνησίας κ.α.α.
Ο Αναπληρωτής Προϊστάμενος Τμήματος
Προστασίας και Διαχείρισης Δασών
ΑΛΕΞΑΝΔΡΑ ΖΕΪΜΠΕΚΗ - ΚΟΥΚΟΥΘΑΚΗ

Αριθμ. 195206

(4)

Εν μέρει ανάκληση της υπ' αρ. 3369/25.9.1992 (Δ' 1050) απόφασης του Νομάρχη Κεφαλληνίας, για έκταση έξι τμημάτων συνολικού εμβαδού 82.381 τ.μ., που βρίσκονται στην Τοπική Κοινότητα Βαλεριάνου, Δημοτικής Ενότητας Ελειού Πρόννων, Δήμου Αργοστολίου, Π.Ε. Κεφ/νιάς, επειδή στον αναρτημένο δασικό χάρτη εμφανίζονται ως μη δασικού χαρακτήρα με την ένδειξη ΑΑ και ΠΑ.

Ο ΣΥΝΤΟΝΙΣΤΗΣ ΑΠΟΚΕΝΤΡΩΜΕΝΗΣ
ΔΙΟΙΚΗΣΗΣ ΠΕΛΟΠΟΝΝΗΣΟΥ,
ΔΥΤΙΚΗΣ ΕΛΛΑΔΑΣ ΚΑΙ ΙΟΝΙΟΥ

Έχοντας υπόψη:

1. Το άρθρο 6 του ν. 3200/1955 «Περί Διοικητικής Αποκέντρωσης» (Α' 281) όπως τροποποιήθηκε και συμπληρώθηκε μεταγενέστερα με το ν.δ. 532/1970.

2. Την παρ. 4 του άρθρου 44 του ν. 998/1979 «περί προστασίας δασών και δασικών εν γένει εκτάσεων της χώρας» (Α' 289) όπως η ανωτέρω παρ. 4 έχει αντικατασταθεί με την παρ. 3 του άρθρου 35 του ν. 4280/2014 «Περιβαλλοντική αναβάθμιση και ιδιωτική πολεοδόμηση-Βιώσιμη ανάπτυξη οικισμών Ρυθμίσεις δασικής νομοθεσίας και άλλες διατάξεις» (Α' 159).

3. Τον ν. 3208/2003 «Προστασία δασικών οικοσυστημάτων, κατάρτιση δασολογίου, ρύθμιση εμπορευμάτων δικαιωμάτων επί δασών και δασικών εν γένει εκτάσεων και άλλες διατάξεις» (Α' 303).

4. Τον ν. 3852/2010 «Νέα Αρχιτεκτονική της Αυτοδιοίκησης και της Αποκεντρωμένης Διοίκησης - Πρόγραμμα Καλλικράτης» (Α' 87).

5. Το π.δ. 139/2010 «Οργανισμός της Αποκεντρωμένης Διοίκησης Πελοποννήσου, Δυτικής Ελλάδας και Ιονίου» (Α' 232).

6. Την υπ' αρ. 107143/1057/18-9-2003 διαταγή του Υφυπουργού Γεωργίας.

7. Το άρθρο 56 του ν. 4257/2014 «Επείγουσες ρυθμίσεις αρμοδιοτήτων Υπουργείου Εσωτερικών» (Α' 93).

8. Την υπ' αρ. 15870/15-5-2017 απόφαση του Υπουργού Εσωτερικών περί διορισμού του Νικολάου Παπαθεοδώρου του Αγγελάκη ως Συντονιστή της Αποκεντρωμένης Διοίκησης Πελοποννήσου, Δυτικής Ελλάδας και Ιονίου (Υ.Ο.Δ.Δ. 250).

9. Την υπ' αρ. 3369/25-9-1992 (Δ' 1050) απόφαση Νομάρχη Κεφαλληνίας όπως τροποποιήθηκε και ισχύει σήμερα με την οποία κηρύχθηκε ως αναδασωτέα, λόγω πυρκαγιάς, έκταση εμβαδού 7.128 στρεμμάτων, από την οποία εξαιρούνται οι ανέκαθεν αγροτικές εκτάσεις.

10. Την υπ' αρ. 7334/15-1-2021 (ΑΔΑ:6ΧΡΨΟΡ1Φ-ΤΚ1) απόφαση «Ανάρτησης δασικού χάρτη στο σύνολο της ΠΕ Κεφαλονιάς και πρόσκληση ενδιαφερομένων για υποβολή αντιρρήσεων κατά του περιεχομένου του».

11. Την υπ' αρ. 153373/441/22-2-2017 (ΑΔΑ:6ΧΡΨΟΡ1Φ-ΤΚ1) εγκύκλιο του αναπληρωτή Υπουργού ΥΠΕΝ με θέμα «Περιοχές κηρυγμένων αναδασωτέων εκτάσεων στους αναρτημένους δασικούς χάρτες».

12. Την υπ' αρ. οικ. 162157/14-9-2021 σχετική εισήγηση της Διεύθυνσης Δασών Κεφαλληνίας, αποφασίζουμε.

Ανακαλούμε εν μέρει την υπ' αρ. 3369/25-9-1992 (Δ' 1050) απόφαση του Νομάρχη Κεφαλληνίας όπως τροποποιήθηκε και ισχύει σήμερα, για έκταση έξι τμημάτων συνολικού εμβαδού ογδόντα δύο χιλιάδων, τρακοσίων ογδόντα ενός τετραγωνικών μέτρων (82.381 τ.μ.), που βρίσκονται στην Τοπική Κοινότητα Βαλεριάνου, Δημοτικής Ενότητας Ελειού Πρόννων, Δήμου Αργοστολίου, Π.Ε. Κεφ/νιάς, επειδή στον αναρτημένο δασικό χάρτη εμφανίζονται ως μη δασικού χαρακτήρα με την ένδειξη ΑΑ & ΠΑ.

Σκοπός των εν μέρει ανακλήσεων είναι η εναρμόνιση των κηρύξεων αναδάσωσης με το Δασικό Χάρτη της περιοχής.

Η ανωτέρω έκταση έξι τμημάτων περιγράφεται στο συνημμένο χάρτη με αντίστοιχο πίνακα συνταγμένων ΕΓΣΑ87 των κορυφών αυτών.

Κατά τα λοιπά, για τα τμήματα που δεν επικαλύπτονται με τις περιγραφόμενες στον παραπάνω πίνακα εκτάσεις, η απόφαση αναδάσωσης ισχύει ως έχει.

Από την εφαρμογή των κανονιστικών διατάξεων της απόφασης αυτής δεν προκαλείται δαπάνη σε βάρος του κρατικού προϋπολογισμού σύμφωνα με το άρθρο 90 του π.δ. 63/2005 «Κωδικοποίηση νομοθεσίας για την Κυβέρνηση και τα κυβερνητικά όργανα» (Α' 98), όπως διατηρήθηκε σε ισχύ με την παρ. 22 του άρθρου 119 του ν. 4622/2019 (Α' 133).

ΕΛΛΗΝΙΚΗ ΔΗΜΟΚΡΑΤΙΑ
ΑΠΟΚΕΝΤΡΩΜΕΝΗ
ΔΙΟΙΚΗΣΗ
ΠΕΛ/ΝΗΣΟΥ-ΔΥΤΙΚΗΣ
ΕΛΛΑΔΟΣ & ΙΟΝΙΟΥ
ΓΕΝΙΚΗ ΔΙΕΥΘΥΝΣΗ ΔΑΣΩΝ
& ΑΓΡΟΤΙΚΩΝ ΥΠΟΘΕΣΕΩΝ
Δ/ΝΣΗ ΣΥΝΤΟΝΙΣΜΟΥ &
ΕΠΙΘΕΩΡΗΣΗΣ ΔΑΣΩΝ
Δ/ΝΣΗ ΔΑΣΩΝ ΚΕΦ/ΝΙΑΣ

Ανήκει στην αριθμ.: οικ 195206/26-10-2021

Απόφαση Συντονιστή Α.Δ.Π.Δ.Ελ. & Ι.

ΕΘΝΙΚΟ ΤΥΠΟΓΡΑΦΕΙΟ

Για τεχνικούς λόγους στο σχεδιάγραμμα,
από το ηλεκτρονικό αρχείο, έγινε
σμίκρυνση κατά ποσοστό 82%

ΑΠΟΣΠΑΣΜΑ ΧΑΡΤΗ Γ.Υ.Σ.

ΔΗΜΟΣ: Αργοστολίου

Τοπική Κοινότητα Βαλεριάνου, Δημοτικής Ενότητας Ελειού Πρόννων

ΚΛΙΜΑΚΑ: 1: 10.000



ΥΠΟΜΝΗΜΑ:

 : Όρια έκτασης έξη τμημάτων συνολικού εμβαδού 82.381τ.μ., που ανακαλείται η αριθμ. 3369/25-9-1992(ΦΕΚ Τ/Δ 1050/12-10-1992) Απόφαση αναδάσωσης Νομάρχη Κεφαλληνίας

Αργοστόλι 14/9/2021

- Η -
ΣΥΝΤΑΚΤΡΙΑ

Ντε-Ροζάρια Φρανκίσκα
ΔΑΣΟΠΟΝΟΣ

ΘΕΩΡΗΘΗΚΕ
Αργοστόλι 14/9/2021
Με Εντολή Συντονιστή
Η Δ/ΝΤΡΙΑ ΔΑΣΩΝ
ΛΥΤΡΑ ΔΗΜΑ
ΔΑΣΟΛΟΓΟΣ

ΘΕΩΡΗΘΗΚΕ
Πάτρα 5/11/2021
Ο ΣΥΝΤΟΝΙΣΤΗΣ
ΑΠΟΚΕΝΤΡΩΜΕΝΗΣ ΔΙΟΙΚΗΣΗΣ
ΝΙΚΟΛΑΟΣ ΠΑΠΑΘΕΟΔΩΡΟΥ

ΑΚΟΛΟΥΘΕΙ ΠΙΝΑΚΑΣ ΣΥΝΤΕΤΑΓΜΕΝΩΝ ΕΓΣΑ

Η απόφαση αυτή να δημοσιευθεί στην Εφημερίδα της Κυβερνήσεως.

Πάτρα, 26 Οκτωβρίου 2021

Ο Συντονιστής Αποκεντρωμένης Διοίκησης

ΝΙΚΟΛΑΟΣ ΠΑΠΑΘΕΟΔΩΡΟΥ



ΕΘΝΙΚΟ ΤΥΠΟΓΡΑΦΕΙΟ

Το Εθνικό Τυπογραφείο αποτελεί δημόσια υπηρεσία υπαγόμενη στην Προεδρία της Κυβέρνησης και έχει την ευθύνη τόσο για τη σύνταξη, διαχείριση, εκτύπωση και κυκλοφορία των Φύλλων της Εφημερίδας της Κυβερνήσεως (ΦΕΚ), όσο και για την κάλυψη των εκτυπωτικών - εκδοτικών αναγκών του δημοσίου και του ευρύτερου δημόσιου τομέα (ν. 3469/2006/Α' 131 και π.δ. 29/2018/Α' 58).

1. ΦΥΛΛΟ ΤΗΣ ΕΦΗΜΕΡΙΔΑΣ ΤΗΣ ΚΥΒΕΡΝΗΣΕΩΣ (ΦΕΚ)

- Τα **ΦΕΚ σε ηλεκτρονική μορφή** διατίθενται δωρεάν στο **www.et.gr**, την επίσημη ιστοσελίδα του Εθνικού Τυπογραφείου. Όσα ΦΕΚ δεν έχουν ψηφιοποιηθεί και καταχωριστεί στην ανωτέρω ιστοσελίδα, ψηφιοποιούνται και αποστέλλονται επίσης δωρεάν με την υποβολή αίτησης, για την οποία αρκεί η συμπλήρωση των αναγκαίων στοιχείων σε ειδική φόρμα στον ιστότοπο **www.et.gr**.

- Τα **ΦΕΚ σε έντυπη μορφή** διατίθενται σε μεμονωμένα φύλλα είτε απευθείας από το Τμήμα Πωλήσεων και Συνδρομητών, είτε ταχυδρομικά με την αποστολή αιτήματος παραγγελίας μέσω των ΚΕΠ, είτε με ετήσια συνδρομή μέσω του Τμήματος Πωλήσεων και Συνδρομητών. Το κόστος ενός ασπρόμαυρου ΦΕΚ από 1 έως 16 σελίδες είναι 1,00 €, αλλά για κάθε επιπλέον οκτασέλιδο (ή μέρος αυτού) προσαυξάνεται κατά 0,20 €. Το κόστος ενός έγχρωμου ΦΕΚ από 1 έως 16 σελίδες είναι 1,50 €, αλλά για κάθε επιπλέον οκτασέλιδο (ή μέρος αυτού) προσαυξάνεται κατά 0,30 €. Το τεύχος Α.Σ.Ε.Π. διατίθεται δωρεάν.

• Τρόποι αποστολής κειμένων προς δημοσίευση:

Α. Τα κείμενα προς δημοσίευση στο ΦΕΚ, από τις υπηρεσίες και τους φορείς του δημοσίου, αποστέλλονται ηλεκτρονικά στη διεύθυνση **webmaster.et@et.gr** με χρήση προηγμένης ψηφιακής υπογραφής και χρονοσήμανσης.

Β. Κατ' εξαίρεση, όσοι πολίτες δεν διαθέτουν προηγμένη ψηφιακή υπογραφή μπορούν είτε να αποστέλλουν ταχυδρομικά, είτε να καταθέτουν με εκπρόσωπό τους κείμενα προς δημοσίευση εκτυπωμένα σε χαρτί στο Τμήμα Παραλαβής και Καταχώρισης Δημοσιευμάτων.

- Πληροφορίες, σχετικά με την αποστολή/κατάθεση εγγράφων προς δημοσίευση, την ημερήσια κυκλοφορία των Φ.Ε.Κ., με την πώληση των τευχών και με τους ισχύοντες τιμοκαταλόγους για όλες τις υπηρεσίες μας, περιλαμβάνονται στον ιστότοπο (**www.et.gr**). Επίσης μέσω του ιστότοπου δίδονται πληροφορίες σχετικά με την πορεία δημοσίευσης των εγγράφων, με βάση τον Κωδικό Αριθμό Δημοσιεύματος (ΚΑΔ). Πρόκειται για τον αριθμό που εκδίδει το Εθνικό Τυπογραφείο για όλα τα κείμενα που πληρούν τις προϋποθέσεις δημοσίευσης.

2. ΕΚΤΥΠΩΤΙΚΕΣ - ΕΚΔΟΤΙΚΕΣ ΑΝΑΓΚΕΣ ΤΟΥ ΔΗΜΟΣΙΟΥ

Το Εθνικό Τυπογραφείο ανταποκρινόμενο σε αιτήματα υπηρεσιών και φορέων του δημοσίου αναλαμβάνει να σχεδιάσει και να εκτυπώσει έντυπα, φυλλάδια, βιβλία, αφίσες, μπλοκ, μηχανογραφικά έντυπα, φακέλους για κάθε χρήση, κ.ά.

Επίσης σχεδιάζει ψηφιακές εκδόσεις, λογότυπα και παράγει οπτικοακουστικό υλικό.

Ταχυδρομική Διεύθυνση: Καποδιστρίου 34, τ.κ. 10432, Αθήνα

ΤΗΛΕΦΩΝΙΚΟ ΚΕΝΤΡΟ: 210 5279000 - fax: 210 5279054

ΕΞΥΠΗΡΕΤΗΣΗ ΚΟΙΝΟΥ

Πωλήσεις - Συνδρομές: (Ισόγειο, τηλ. 210 5279178 - 180)

Πληροφορίες: (Ισόγειο, Γρ. 3 και τηλεφ. κέντρο 210 5279000)

Παραλαβή Δημ. Ύλης: (Ισόγειο, τηλ. 210 5279167, 210 5279139)

Ωράριο για το κοινό: Δευτέρα ως Παρασκευή: 8:00 - 13:30

Ιστότοπος: **www.et.gr**

Πληροφορίες σχετικά με την λειτουργία του ιστότοπου: **helpdesk.et@et.gr**

Αποστολή ψηφιακά υπογεγραμμένων εγγράφων προς δημοσίευση στο ΦΕΚ: **webmaster.et@et.gr**

Πληροφορίες για γενικό πρωτόκολλο και αλληλογραφία: **grammateia@et.gr**

Πείτε μας τη γνώμη σας,

για να βελτιώσουμε τις υπηρεσίες μας, συμπληρώνοντας την ειδική φόρμα στον ιστότοπό μας.

