



ΕΦΗΜΕΡΙΔΑ ΤΗΣ ΚΥΒΕΡΝΗΣΕΩΣ ΤΗΣ ΕΛΛΗΝΙΚΗΣ ΔΗΜΟΚΡΑΤΙΑΣ

29 Νοεμβρίου 2021

ΤΕΥΧΟΣ ΤΕΤΑΡΤΟ

Αρ. Φύλλου 846

ΠΕΡΙΕΧΟΜΕΝΑ

ΑΠΟΦΑΣΕΙΣ

- 1 Καθορισμός χώρου που εξομοιώνεται με χερσαία ζώνη λιμένα Φολεγάνδρου.

ΔΙΟΡΘΩΣΕΙΣ ΣΦΑΛΜΑΤΩΝ

- 2 Διόρθωση σφάλματος στην υπ' αρ. 177762/1-9-2021 απόφαση του Συντονιστή Αποκεντρωμένης Διοίκησης Θεσσαλίας - Στερεάς Ελλάδας.

ΑΠΟΦΑΣΕΙΣ

Αριθμ. 51433

(1)

Καθορισμός χώρου που εξομοιώνεται με χερσαία ζώνη λιμένα Φολεγάνδρου.

Ο ΣΥΝΤΟΝΙΣΤΗΣ

ΑΠΟΚΕΝΤΡΩΜΕΝΗΣ ΔΙΟΙΚΗΣΗΣ ΑΙΓΑΙΟΥ

Έχοντας υπόψη:

1. Τις διατάξεις:

- του άρθρου 28 του ν. 2971/2001 «Αιγιαλός, παραλία και άλλες διατάξεις» (Α' 285).

- των άρθρων 6 και 280 του ν. 3852/2010 «Νέα Αρχιτεκτονική της Αυτοδιοίκησης και της Αποκεντρωμένης Διοίκησης - Πρόγραμμα ΚΑΛΛΙΚΡΑΤΗΣ» (Α' 87).

- των άρθρων 28 και 28Α του ν. 4325/2015 «Εκδημοκρατισμός της Διοίκησης - Καταπολέμηση Γραφειοκρατίας και Ηλεκτρονική Διακυβέρνηση, Αποκατάσταση αδικιών και άλλες διατάξεις» (Α' 47).

- του β.δ. 14/1939 «Περί κωδικοποίησης των περί Λιμενικών Ταμείων κειμένων διατάξεων» (Α' 24).

- του π.δ. 143/2010 «Οργανισμός Αποκεντρωμένης Διοίκησης Αιγαίου» (Α' 236).

2. Την υπό στοιχεία 1028241ΠΕ/2792ΠΕ/Β0010/13.4.2005 κοινή απόφαση των Υπουργών Οικονομίας και Οικονομικών και Εμπορικής Ναυτιλίας «Καθορισμός χώρων που εξομοιώνονται με Ζώνη Λιμένα» (Β' 547).

3. Την υπ' αρ. 78161/31-12-2018 (Υ.Ο.Δ.Δ. 783) απόφαση του Υπουργού Εσωτερικών, με την οποία ο Πολύ-

καρπος Πολυχρονάκης, Αν. Προϊστάμενος της Γενικής Διεύθυνσης Χωροταξικής και Περιβαλλοντικής Πολιτικής, ορίζεται να ασκεί καθήκοντα Συντονιστή Αποκεντρωμένης Διοίκησης Αιγαίου.

4. Την υπ' αρ. 366/1988 απόφαση της Λιμενικής Επιτροπής Κυκλάδων περί καθορισμού χώρων ως εξομοιούμενους με χερσαίες ζώνες λιμένων.

5. Το υπ' αρ. 654/14-06-2019 έγγραφο του Δημοτικού Λιμενικού Ταμείου Ίου με συνημμένη την υπ' αρ. 16/2020 (ΑΔΑ:Ω9ΜΘΟΡ5Π-ΝΓΖ) ομόφωνη απόφαση του Διοικητικού Συμβουλίου του Δημοτικού Λιμενικού Ταμείου Ίου περί καθορισμού χώρου που εξομοιώνεται με ζώνη λιμένα Φολεγάνδρου.

6. Το υπ' αρ. 38648/15-07-2019 έγγραφο.

7. Το υπ' αρ. 271/01-03-2021 έγγραφο του Δημοτικού Λιμενικού Ταμείου Ίου με συνημμένη την υπ' αρ. 147/2020 (ΑΔΑ:6ΝΚΚΟΡ5Π-Δ4Ω) ομόφωνη τροποποιητική απόφαση του Διοικητικού Συμβουλίου του Δημοτικού Λιμενικού Ταμείου Ίου, με την οποία τροποποιήθηκε η υπ' αρ. 16/2020 απόφαση.

8. Το υπ' αρ. 19277/14-04-2021 έγγραφο.

9. Το υπ' αρ. 49269/22-04-2021 έγγραφο του Υπουργείου Οικονομικών.

10. Το υπ' αρ. 600/24-05-2021 έγγραφο του Δημοτικού Λιμενικού Ταμείου Ίου με συνημμένη την υπ' αρ. 69/2021 (ΑΔΑ:ΨΚΓΞΟΡ5Π-6Λ0) ομόφωνη απόφαση του Διοικητικού Συμβουλίου του Δημοτικού Λιμενικού Ταμείου Ίου με την οποία καθορίζεται ο χώρος που εξομοιώνεται με χερσαία ζώνη λιμένα Φολεγάνδρου, όπως ορίζεται στο από Απρίλιο 2021, συνημμένο στην απόφαση, τοπογραφικό διάγραμμα κλίμακας 1:500, που συντάχθηκε από τον Βασίλειο Καπετανάκη, Αρχιτέκτονα Μηχανικό και θεωρήθηκε από τον Προϊστάμενο της Τεχνικής Υπηρεσίας του Δημοτικού Λιμενικού Ταμείου Ίου, Αναστάσιο Ναυπλιώτη, Μηχανολόγο Μηχανικό, με πράσινη πολυγωνική γραμμή που συνδέει τις 30 συντεταγμένες, οι οποίες σημαίνονται με κεφαλαία γράμματα από το Α έως το Ζ1.

11. Το υπ' αρ. 3113.10-42/46267/28-06-2021 έγγραφο του Υπουργείου Ναυτιλίας και Νησιωτικής Πολιτικής, με το οποίο χορηγεί τη σύμφωνη γνώμη του για τον καθορισμό χώρων που εξομοιώνονται με ζώνη λιμένα στην περιοχή Καραβοστάσι Φολεγάνδρου.

12. Το υπ' αρ. 128605/18-10-2021 έγγραφο του Υπουργείου Οικονομικών, σύμφωνα με το οποίο δεν έχει αντίρρηση για την εν λόγω εξομοίωση, αποφασίζουμε:

Εγκρίνουμε την υπ' αρ. 69/2021 απόφαση του Δημοτικού Λιμενικού Ταμείου Ίου, περί καθορισμού χώρων που εξομοιώνονται με χερσαία ζώνη λιμένα Φολεγάνδρου, όπως ορίζεται στο από Απρίλιο 2021, συνημμένο στην απόφαση, τοπογραφικό διάγραμμα κλίμακας 1:500, που συντάχθηκε από τον Βασίλειο Καπετανάκη, Αρχιτέκτονα Μηχανικό και θεωρήθηκε από τον Προϊστάμενο της Τεχνικής Υπηρεσίας του Δημοτικού Λιμενικού Ταμείου Ίου, Αναστάσιο Ναυπλιώτη, Μηχανολόγο Μηχανικό, με πράσινη πολυγωνική γραμμή που συνδέει τις 30 συντεταγμένες, οι οποίες σημαίνονται με κεφαλαία γράμματα από το Α έως το Ζ1.

ΑΠΟΣΠΑΣΜΑ

Από τα πρακτικά της υπ' αρ. 11/2021 συνεδρίασης του Διοικητικού Συμβουλίου Δημοτικού Λιμενικού Ταμείου Ίου.

Αριθμ. απόφ. 69/2021

ΘΕΜΑ 6ο: «ΚΑΘΟΡΙΣΜΟΣ ΧΩΡΩΝ ΠΟΥ ΕΞΟΜΟΙΩΝΟΝΤΑΙ ΜΕ ΖΩΝΗ ΛΙΜΕΝΑ ΦΟΛΕΓΑΝΔΡΟΥ».

Στην Ίο, σήμερα 24/05/2021, ημέρα Δευτέρα και ώρα 11:00 στα γραφεία του Δημοτικού Λιμενικού Ταμείου Ίου, συνήλθε σε τακτική δημόσια συνεδρίαση το Διοικητικό Συμβούλιο του Λιμενικού Ταμείου Ίου ύστερα από την με ημερομηνία 19/05/2021 πρόσκληση του Προέδρου, που επιδόθηκε νόμιμα με αποδεικτικό στα μέλη σύμφωνα με το άρθρο 88 του ν. 3852/2010 και δημοσιεύθηκε στον ειδικό χώρο ανακοινώσεων του Δ.Λ.Τ. Ίου.

Αφού διαπιστώθηκε νόμιμη απαρτία, δηλαδή σε σύνολο 15 μελών βρέθηκαν παρόντα τα παρακάτω μέλη:

ΠΑΡΟΝΤΕΣ	ΑΠΟΝΤΕΣ
1. Παξιμαδάς Στυλιανός (Πρόεδρος)	1. Μάκκας Οδυσσεάς
2. Μπουζαλάκος Θεοδόσης (Αντιπρόεδρος)	2. Ψαρομήλιγκος Γεώργιος
3. Σακιριανός Ιωάννης (Χρέη Λιμενάρχη λιμένα Ίου)	3. Αρσενικός Νικόλαος
4. Βαλμά Ουρανία (Τακτικό Μέλος - Εκπρόσωπος Δ.Ι.ητών)	
5. Μπάτσαλης Ιωάννης (Τακτικό Μέλος - Εκπρόσωπος Δ.Ι.ητών)	
6. Αστρατσανάκη Καλλιόπη (Τακτικό Μέλος - Εκπρόσωπος Δ.Ι.ητών)	
7. Ρούσσος Ιάκωβος (Τακτικό Μέλος - Δήμαρχος Δ. Ανάφης) ΜΕΣΩ ΤΗΛΕΔΙΑΣΚΕΨΗΣ	

8. Ρούσσου Ευαγγελία (Τακτικό Μέλος - Εκπρόσωπος Δ. Ανάφης) ΜΕΣΩ ΤΗΛΕΔΙΑΣΚΕΨΗΣ	
9. Πατηνιώτης Ιωάννης (Τακτικό Μέλος - Εκπρόσωπος Δ. Ανάφης) ΜΕΣΩ ΤΗΛΕΔΙΑΣΚΕΨΗΣ	
10. Παπαδοπούλου Ευθαλία (Τακτικό Μέλος-Δήμαρχος Δ. Φολεγάνδρου) ΜΕΣΩ ΤΗΛΕΔΙΑΣΚΕΨΗΣ	
11. Γουόρκ Ανδρέας - Θεόδωρος (Τακτικό Μέλος - Εκπρόσωπος Δ. Φολεγάνδρου) ΜΕΣΩ ΤΗΛΕΔΙΑΣΚΕΨΗΣ	
12. Μaráκης Βασίλειος (Τακτικό Μέλος -Δήμαρχος Δ. Σικίνου) ΜΕΣΩ ΤΗΛΕΔΙΑΣΚΕΨΗΣ	

Παρούσα στη συνεδρίαση ήταν και η δημοτική υπάλληλος Καρρά Ελευθερία για την τήρηση των πρακτικών.

Ο Πρόεδρος εισηγούμενος το 6ο θέμα της ημερήσιας διάταξης και έχοντας υπόψη:

1. Την παρ. 4 του άρθρου 2 του ν. 2575/98 (Α' 23) που αναφέρεται στην εκμετάλλευση των χώρων της «ζώνης λιμένα και όσων εξομοιώνονται με αυτούς».

2. Το άρθρο 28 του ν. 2971/2001 (Α' 285) που αναφέρεται στον καθορισμό χώρων που εξομοιώνονται με Ζώνη Λιμένα.

3. Την υπό στοιχεία 1028241 π.ε./2729 π.ε./Β0010/13-4-2005 κοινή απόφαση των Υπουργών Οικονομίας και Οικονομικών και Εμπορικής Ναυτιλίας με την οποία ορίζονται οι διαδικασίες για τον «Καθορισμό χώρων που εξομοιώνονται με Ζώνη Λιμένα».

4. Τοπογραφικό διάγραμμα το οποίο αποτελεί αναπόσπαστο μέρος της παρούσας που συντάχθηκε από το τμήμα Τεχνικών Υπηρεσιών του Δήμου Ιητών και θεωρήθηκε αρμοδίως.

5. Την πρόταση του Τμήματος Τεχνικών Υπηρεσιών του Δήμου Ιητών, επί του ανωτέρω τοπογραφικού, για τον καθορισμό χώρου που εξομοιώνεται με ζώνη λιμένα Φολεγάνδρου.

6. Τις αποφάσεις υπ' αρ.: α) 1926/2014, β) 1927/2014 και γ) 1929/2014 του Συμβουλίου της Επικρατείας.

7. Την υπ' αρ. 16/2020 (ΑΔΑ: Ω9ΜΘΟΡ5Π-ΝΓΖ) απόφαση Δ.Λ.Τ. Ίου που αφορά τον καθορισμό χώρων που εξομοιώνονται με ζώνη λιμένα Φολεγάνδρου.

8. Την υπ' αρ. 147/2020 (ΑΔΑ: 6ΝΚΚΟΡ5Π-Δ4Ω) απόφαση Δ.Λ.Τ. Ίου που αφορά την τροποποίηση της υπ' αρ. 16/2020 απόφασης Δ.Λ.Τ. Ίου.

9. Το υπ' αρ. 271/01-03-2020 έγγραφο του Δ.Λ.Τ. Ίου που αφορά τον καθορισμό χώρων που εξομοιώνονται με τη ζώνη λιμένα Φολεγάνδρου.

10. Το υπ' αρ. 19277/14-04-2021 έγγραφο της Αποκεντρωμένης Διοίκησης Αιγαίου.

11. Το υπ' αρ. 49269 ΕΞ 2021/22-04-2021 έγγραφο του Υπουργείου Οικονομικών.

12. Το υπ' αρ. 3113.10-42/29533/2021/23-04-2021 έγγραφο του Υπουργείου Ναυτιλίας και Νησιωτικής Πολιτικής.

13. Το υπ' αρ. 3113.10/259/2021/14-05-2021 έγγραφο του Λιμενικού Σταθμού Φολεγάνδρου.

14. Το υπ' αρ. 3113.10/377/2021/17-05-2021 έγγραφο του Λιμεναρχείου Ίου.

Η προτεινόμενη εξομοιούμενη Ζώνη Λιμένα αποτυπώνεται στο τοπογραφικό - βυθομετρικό διάγραμμα κλίμακας 1:500 που συντάχθηκε και θεωρήθηκε από την Τεχνική Υπηρεσία του Δήμου Ιητών τον Απρίλιο 2021.

Η προτεινόμενη εξομοιούμενη Ζώνη Λιμένα αποτυπώνεται με πράσινη πολυγωνική γραμμή που συνδέει τις 30 συντεταγμένες του ανωτέρω σχεδίου και σημαίνεται με κεφαλαία γράμματα από το Α έως το Ζ1, συνολικού εμβαδού 6.019,41 τ.μ.

Επιπλέον τον καθορισμό της Θαλάσσιας Ζώνης σε υπόβαθρο Κτηματολογίου με κίτρινη πολυγωνική γραμμή που συνδέει τις 7 συντεταγμένες του ανωτέρω σχεδίου συνολικού εμβαδού 171.1950,50 τ.μ.

Με την εξομοίωση αυτή ο εξομοιούμενος χώρος δεν εκτείνεται πέραν του αναγκαίου, για την εκπλήρωση των λειτουργικών αναγκών του λιμένα και δεν προσβάλλονται νόμιμα δικαιώματα τρίτων ή ιδιωτικής περιουσίας του Δημοσίου, σύμφωνα με τις διατάξεις της παρ. 4 του άρθρου 3 του ν.δ. 444/1970.

Επίσης διασφαλίζονται τα συμφέροντα της Υπηρεσίας μας αλλά και διευκολύνεται η κατασκευή λιμενικών έργων στην περιοχή.

Κατόπιν αλληλογραφίας του φορέα μας με το Συμβούλιο της Επικρατείας γνωρίζουμε τα ακριβή σημεία που έχει τροποποιηθεί ο Αιγιαλός, έτσι η χάραξη της εξομοιούμενης ζώνης λιμένα βασίστηκε στις συγκεκριμένες αποφάσεις.

Το Διοικητικό Συμβούλιο αφού άκουσε τα παραπάνω και έχοντας υπόψη:

1) Την παρ. 29 του άρθρου 1 του ν. 3852/2010 «Νέα Αρχιτεκτονική της Αυτοδιοίκησης και της Αποκεντρωμένης Διοίκησης- Πρόγραμμα Καλλικράτης» (Α' 87).

2) Την παρ. 4 του άρθρου 2 του ν. 2575/1998 (Α' 23) που αναφέρεται στην εκμετάλλευση των χώρων της «ζώνης λιμένα και όσων εξομοιώνονται με αυτούς».

3) Τις διατάξεις του ν. 4555/2018 «Μεταρρύθμιση του θεσμικού πλαισίου της Τοπικής Αυτοδιοίκησης - Εμβάθυνση της Δημοκρατίας - Ενίσχυση της Συμμετοχής - Βελτίωση της οικονομικής και αναπτυξιακής λειτουργίας των Ο.Τ.Α. [Πρόγραμμα "ΚΛΕΙΣΘΕΝΗΣ Ι"] - Ρυθμίσεις για τον εκσυγχρονισμό του πλαισίου οργάνωσης και λειτουργίας των ΦΟΔΣΑ - Ρυθμίσεις για την αποτελεσματικότερη, ταχύτερη και ενιαία άσκηση των αρμοδιοτήτων σχετικά με την απονομή ιθαγένειας και την πολιτογρά-

φηση - Λοιπές διατάξεις αρμοδιότητας Υπουργείου Εσωτερικών και άλλες διατάξεις» (Α' 133).

4) Το άρθρο 28 του ν. 2971/2001 (Α' 285) που αναφέρεται στον καθορισμό χώρων που εξομοιώνονται με Ζώνη Λιμένα.

5) Την υπ' αρ. 7610/7.6.2005 απόφαση του Γενικού Γραμματέα Περιφέρειας Νοτίου Αιγαίου «Καθορισμός ορίων αιγιαλού και παραλίας στη θέση "Βάρδια έως Καραβοστάσι" νήσου Φολεγάνδρου» (Δ' 702).

6) Τις αποφάσεις υπ' αρ. α) 1926/2014, β) 1927/2014 και γ) 1929/2017 του Συμβουλίου της Επικρατείας.

7) Το τοπογραφικό διάγραμμα το οποίο αποτελεί αναπόσπαστο μέρος της παρούσας, που συντάχθηκε από το τμήμα Τεχνικών Υπηρεσιών του Δήμου Ιητών και θεωρήθηκε αρμοδίως.

8) Την πρόταση του Τμήματος Τεχνικών Υπηρεσιών του Δήμου Ιητών, επί του ανωτέρω τοπογραφικού, για τον καθορισμό χώρου που εξομοιώνεται με ζώνη λιμένα Φολεγάνδρου.

9) Την εισήγηση του Προέδρου και μετά από διαλογική συζήτηση, αποφασίζει ομόφωνα:

1. Καθορίζει τον χώρο που εξομοιώνεται με ζώνη λιμένα Φολεγάνδρου, σύμφωνα με την εισήγηση του Προέδρου. Ο χώρος ορίζεται με πράσινη πολυγωνική γραμμή που συνδέει τις 30 συντεταγμένες του σχετικού τοπογραφικού διαγράμματος, που αποτελεί αναπόσπαστο μέρος της παρούσας απόφασης και σημαίνεται με κεφαλαία γράμματα από το Α έως Ζ1 και συνολικού εμβαδού 6.019,41 τ.μ.

2. Καθορίζει τον χώρο Θαλάσσιας Ζώνης σε υπόβαθρο Κτηματολογίου με κίτρινη πολυγωνική γραμμή που συνδέει τις 7 συντεταγμένες του ανωτέρω σχεδίου συνολικού εμβαδού 171.1950,50 τ.μ..


Το τοπογραφικό - βυθομετρικό διάγραμμα που συντάχθηκε τον Απρίλιο του 2021 από την Τεχνική Υπηρεσία Δήμου Ιητών σε κλίμακα 1:500 και μνημονεύεται παραπάνω αποτελεί αναπόσπαστο μέρος της παρούσης.

Η απόφαση αυτή μαζί με το ανωτέρω τοπογραφικό διάγραμμα να δημοσιευθεί στην Εφημερίδα της Κυβερνήσεως.

Η απόφαση αυτή έλαβε α/α 69/2021.

Για το σκοπό αυτό συντάχθηκε το πρακτικό τούτο και υπογράφεται ως εξής:

Ο Πρόεδρος του Δ.Σ.	Τα Μέλη
ΣΤΥΛΙΑΝΟΣ ΠΑΞΙΜΑΔΑΣ	ΘΕΟΔΟΣΗΣ ΜΠΟΥΖΑΛΑΚΟΣ
	ΙΩΑΝΝΗΣ ΣΑΚΙΡΙΑΝΟΣ
	ΟΥΡΑΝΙΑ ΒΑΛΜΑ
	ΙΩΑΝΝΗΣ ΜΠΑΤΣΑΛΗΣ
	ΚΑΛΛΙΟΠΗ ΑΣΤΡΑΤΣΑΝΑΚΗ
	ΙΑΚΩΒΟΣ ΡΟΥΣΣΟΣ
	ΕΥΑΓΓΕΛΙΑ ΡΟΥΣΣΟΥ
	ΙΩΑΝΝΗΣ ΠΑΤΗΝΙΩΤΗΣ
	ΕΥΘΑΛΙΑ ΠΑΠΑΔΟΠΟΥΛΟΥ
	ΑΝΔΡΕΑΣ - ΘΕΟΔΩΡΟΣ ΓΟΥΡΚ
	ΒΑΣΙΛΕΙΟΣ ΜΑΡΑΚΗΣ

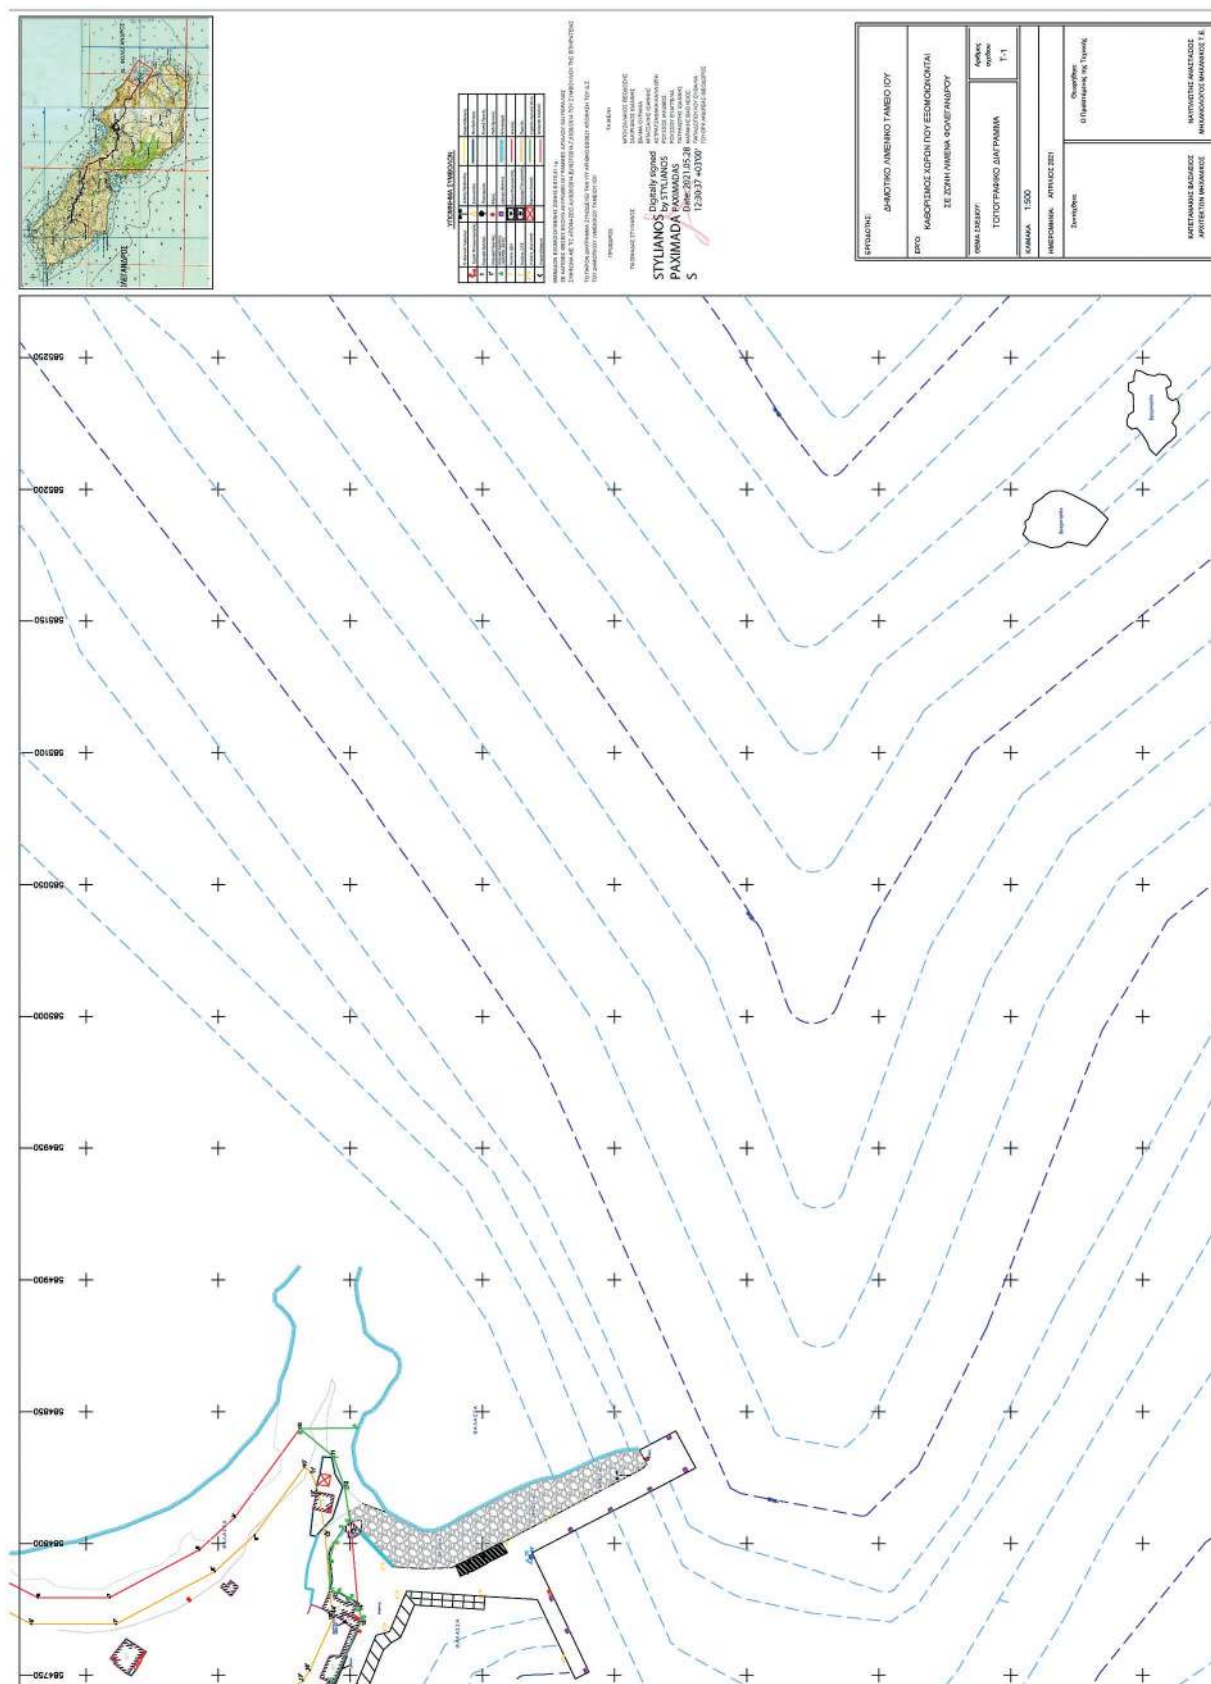

Η παρούσα απόφαση μαζί με την απόφαση του φορέα διοίκησης και εκμετάλλευσης του λιμένα και το τοπογραφικό διάγραμμα που τη συνοδεύει να δημοσιευθούν στην Εφημερίδα της Κυβερνήσεως.

Ερμούπολη, 25 Οκτωβρίου 2021

Ο Ασκών καθήκοντα Συντονιστή

Αποκεντρωμένης Διοίκησης

ΠΟΛΥΚΑΡΠΟΣ ΠΟΛΥΧΡΟΝΑΚΗΣ

————— ■ —————

(2)

ΔΙΟΡΘΩΣΕΙΣ ΣΦΑΛΜΑΤΩΝ

Στην υπ' αρ. 177762/1-9-2021 απόφαση του Συντονιστή Αποκεντρωμένης Διοίκησης Θεσσαλίας - Στερεάς Ελλάδας που δημοσιεύθηκε στην Εφημερίδα της Κυβερνήσεως (Δ' 644) και αφορά κήρυξη ως αναδασωτέας δημόσιας έκτασης δασικού χαρακτήρα, διορθώνεται όπου αναφέρεται

το εσφαλμένο: «...εμβαδού 12,471στρ. στην θέση «Αλυκή» Κ. Ξηρονομής Δ.Ε. Θίσβης ...»,
στο ορθό: «... εμβαδού 0,173στρ. στην θέση "Δαύλωση" Δ.Ε. Βαγίων...».

(Από την Αποκεντρωμένη Διοίκηση Θεσσαλίας - Στερεάς Ελλάδας)



ΕΘΝΙΚΟ ΤΥΠΟΓΡΑΦΕΙΟ

Το Εθνικό Τυπογραφείο αποτελεί δημόσια υπηρεσία υπαγόμενη στην Προεδρία της Κυβέρνησης και έχει την ευθύνη τόσο για τη σύνταξη, διαχείριση, εκτύπωση και κυκλοφορία των Φύλλων της Εφημερίδας της Κυβερνήσεως (ΦΕΚ), όσο και για την κάλυψη των εκτυπωτικών - εκδοτικών αναγκών του δημοσίου και του ευρύτερου δημόσιου τομέα (ν. 3469/2006/Α' 131 και π.δ. 29/2018/Α' 58).

1. ΦΥΛΛΟ ΤΗΣ ΕΦΗΜΕΡΙΔΑΣ ΤΗΣ ΚΥΒΕΡΝΗΣΕΩΣ (ΦΕΚ)

- Τα **ΦΕΚ σε ηλεκτρονική μορφή** διατίθενται δωρεάν στο **www.et.gr**, την επίσημη ιστοσελίδα του Εθνικού Τυπογραφείου. Όσα ΦΕΚ δεν έχουν ψηφιοποιηθεί και καταχωριστεί στην ανωτέρω ιστοσελίδα, ψηφιοποιούνται και αποστέλλονται επίσης δωρεάν με την υποβολή αίτησης, για την οποία αρκεί η συμπλήρωση των αναγκαίων στοιχείων σε ειδική φόρμα στον ιστότοπο **www.et.gr**.

- Τα **ΦΕΚ σε έντυπη μορφή** διατίθενται σε μεμονωμένα φύλλα είτε απευθείας από το Τμήμα Πωλήσεων και Συνδρομητών, είτε ταχυδρομικά με την αποστολή αιτήματος παραγγελίας μέσω των ΚΕΠ, είτε με ετήσια συνδρομή μέσω του Τμήματος Πωλήσεων και Συνδρομητών. Το κόστος ενός ασπρόμαυρου ΦΕΚ από 1 έως 16 σελίδες είναι 1,00 €, αλλά για κάθε επιπλέον οκτασέλιδο (ή μέρος αυτού) προσαυξάνεται κατά 0,20 €. Το κόστος ενός έγχρωμου ΦΕΚ από 1 έως 16 σελίδες είναι 1,50 €, αλλά για κάθε επιπλέον οκτασέλιδο (ή μέρος αυτού) προσαυξάνεται κατά 0,30 €. Το τεύχος Α.Σ.Ε.Π. διατίθεται δωρεάν.

• Τρόποι αποστολής κειμένων προς δημοσίευση:

Α. Τα κείμενα προς δημοσίευση στο ΦΕΚ, από τις υπηρεσίες και τους φορείς του δημοσίου, αποστέλλονται ηλεκτρονικά στη διεύθυνση **webmaster.et@et.gr** με χρήση προηγμένης ψηφιακής υπογραφής και χρονοσήμανσης.

Β. Κατ' εξαίρεση, όσοι πολίτες δεν διαθέτουν προηγμένη ψηφιακή υπογραφή μπορούν είτε να αποστέλλουν ταχυδρομικά, είτε να καταθέτουν με εκπρόσωπό τους κείμενα προς δημοσίευση εκτυπωμένα σε χαρτί στο Τμήμα Παραλαβής και Καταχώρισης Δημοσιευμάτων.

- Πληροφορίες, σχετικά με την αποστολή/κατάθεση εγγράφων προς δημοσίευση, την ημερήσια κυκλοφορία των Φ.Ε.Κ., με την πώληση των τευχών και με τους ισχύοντες τιμοκαταλόγους για όλες τις υπηρεσίες μας, περιλαμβάνονται στον ιστότοπο (**www.et.gr**). Επίσης μέσω του ιστότοπου δίδονται πληροφορίες σχετικά με την πορεία δημοσίευσης των εγγράφων, με βάση τον Κωδικό Αριθμό Δημοσιεύματος (ΚΑΔ). Πρόκειται για τον αριθμό που εκδίδει το Εθνικό Τυπογραφείο για όλα τα κείμενα που πληρούν τις προϋποθέσεις δημοσίευσης.

2. ΕΚΤΥΠΩΤΙΚΕΣ - ΕΚΔΟΤΙΚΕΣ ΑΝΑΓΚΕΣ ΤΟΥ ΔΗΜΟΣΙΟΥ

Το Εθνικό Τυπογραφείο ανταποκρινόμενο σε αιτήματα υπηρεσιών και φορέων του δημοσίου αναλαμβάνει να σχεδιάσει και να εκτυπώσει έντυπα, φυλλάδια, βιβλία, αφίσες, μπλοκ, μηχανογραφικά έντυπα, φακέλους για κάθε χρήση, κ.ά.

Επίσης σχεδιάζει ψηφιακές εκδόσεις, λογότυπα και παράγει οπτικοακουστικό υλικό.

Ταχυδρομική Διεύθυνση: Καποδιστρίου 34, τ.κ. 10432, Αθήνα	Ιστότοπος: www.et.gr
ΤΗΛΕΦΩΝΙΚΟ ΚΕΝΤΡΟ: 210 5279000 - fax: 210 5279054	Πληροφορίες σχετικά με την λειτουργία του ιστότοπου: helpdesk.et@et.gr
ΕΞΥΠΗΡΕΤΗΣΗ ΚΟΙΝΟΥ	Αποστολή ψηφιακά υπογεγραμμένων εγγράφων προς δημοσίευση στο ΦΕΚ: webmaster.et@et.gr
Πωλήσεις - Συνδρομές: (Ισόγειο, τηλ. 210 5279178 - 180)	Πληροφορίες για γενικό πρωτόκολλο και αλληλογραφία: grammateia@et.gr
Πληροφορίες: (Ισόγειο, Γρ. 3 και τηλεφ. κέντρο 210 5279000)	
Παραλαβή Δημ. Ύλης: (Ισόγειο, τηλ. 210 5279167, 210 5279139)	
Ωράριο για το κοινό: Δευτέρα ως Παρασκευή: 8:00 - 13:30	

Πείτε μας τη γνώμη σας,

για να βελτιώσουμε τις υπηρεσίες μας, συμπληρώνοντας την ειδική φόρμα στον ιστότοπό μας.

