



ΕΦΗΜΕΡΙΔΑ ΤΗΣ ΚΥΒΕΡΝΗΣΕΩΣ ΤΗΣ ΕΛΛΗΝΙΚΗΣ ΔΗΜΟΚΡΑΤΙΑΣ

29 Νοεμβρίου 2021

ΤΕΥΧΟΣ ΤΕΤΑΡΤΟ

Αρ. Φύλλου 848

ΠΕΡΙΕΧΟΜΕΝΑ

ΔΙΑΤΑΓΜΑΤΑ

- 1 Τροποποίηση του εγκεκριμένου ρυμοτομικού σχεδίου Αστακού του Δήμου Ξηρομέρου (Ν. Αιτωλοκαρνανίας) στο Ο.Τ. 173, με άρση απαλλοτρίωσης, καθορισμό πεζοδρόμου και νέων οικοδομικών και ρυμοτομικών γραμμών καθώς και καθορισμός όρων και περιορισμών δόμησης.

ΑΠΟΦΑΣΕΙΣ

- 2 Κήρυξη ως αναδασωτέων, δύο (2) δημοσίων εκτάσεων δασικού εν γένει χαρακτήρα, εμβαδού 14,155 στρ. και 19,862 στρ. αντίστοιχα, στη θέση «Γεφυριού Ρέμα» της Τ.Κ. Καστανίων του Δήμου Κιλκίς, Π.Ε. Κιλκίς.

ΔΙΑΤΑΓΜΑΤΑ

(1)

Τροποποίηση του εγκεκριμένου ρυμοτομικού σχεδίου Αστακού του Δήμου Ξηρομέρου (Ν. Αιτωλοκαρνανίας) στο Ο.Τ. 173, με άρση απαλλοτρίωσης, καθορισμό πεζοδρόμου και νέων οικοδομικών και ρυμοτομικών γραμμών καθώς και καθορισμός όρων και περιορισμών δόμησης.

Η ΠΡΟΕΔΡΟΣ ΤΗΣ ΕΛΛΗΝΙΚΗΣ ΔΗΜΟΚΡΑΤΙΑΣ

Έχοντας υπόψη:

1. Τις παρ. 1, 2 και 6 του άρθρου 152, το άρθρο 154, τις παρ. 1, 2 του άρθρου 160 και την παρ. 1 του άρθρου 161 του Κώδικα Βασικής Πολεοδομικής Νομοθεσίας που κυρώθηκε με το άρθρο μόνο του από 14-7-1999 π.δ. (Δ' 580).
2. Τα άρθρα 88, 90 και 93 του ν. 4759/2020 (Α' 245).
3. Την παρ. 1 του άρθρου 31 του ν. 4067/2012 «Νέος Οικοδομικός Κανονισμός» (Α' 79), όπως αντικαταστάθηκε με την παρ. 2 του άρθρου 62 του ν. 4280/2014 (Α' 159).
4. Το άρθρο 32 του ν. 4067/2012, όπως το άρθρο 32 ίσχυε πριν καταργηθεί με το άρθρο 138 του ν. 4759/2020.
5. Την παρ. 1 του άρθρου εικοστού του ν. 4787/2021 «Κύρωση Σύμβασης Διανομής Ακινήτου - Σύστασης Δι-

καιώματος Επιφανείας Ακινήτου Μητροπολιτικού Πόλου Ελληνικού - Αγίου Κοσμά, ρύθμιση συναφών θεμάτων και άλλες διατάξεις» (Α' 144).

6. Τις διατάξεις της παρ. 6 του άρθρου 6 του ν. 4315/2014 «Πράξεις εισφοράς σε γη και σε χρήμα- Ρυμοτομικές απαλλοτριώσεις και άλλες διατάξεις» (Α' 269).

7. Τις διατάξεις της παρ. 4 του άρθρου 29 του ν. 2831/2000 «Τροποποίηση των διατάξεων του ν. 1577/1985 «Γενικός Οικοδομικός Κανονισμός και άλλες πολεοδομικές διατάξεις» (Α' 140), όπως ισχύει μετά την αντικατάσταση της περ. α' της παρ. αυτής με την παρ. 1 του άρθρου 3 του ν. 4315/2014 (Α' 269).

8. Το άρθρο 20 του ν. 2508/1997 «Βιώσιμη οικιστική ανάπτυξη των πόλεων και οικισμών της χώρας και άλλες διατάξεις» (Α' 124), όπως ίσχυε προ της αντικατάστασής του με την παρ. 7 του άρθρου 1 του ν. 4315/2014 (Α' 269).

9. Τον ν. 3028/2002 «Για την προστασία των Αρχαιοτήτων και εν γένει της πολιτιστικής κληρονομιάς» (Α' 153).

10. Την υπ' αρ. 2/07-01-2021 απόφαση του Πρωθυπουργού και του Υπουργού Περιβάλλοντος και Ενέργειας «Ανάθεση αρμοδιοτήτων στον Υφυπουργό Περιβάλλοντος και Ενέργειας, Νικόλαο Ταγαρά» (Β' 45).

11. Την υπ' αρ. 72674/3647/20-11-1987 απόφαση του Αναπληρωτή Υπουργού Περιβάλλοντος, Χωροταξίας και Δημοσίων Έργων «Έγκριση Γενικού Πολεοδομικού Σχεδίου οικισμού Αστακού (κοινότητας Αστακού) Ν. Αιτωλίας και Ακαρνανίας» (Δ' 1263).

12. Την υπό στοιχεία 278/Φ420/141/14-02-1997 απόφαση του Αναπληρωτή Περιφερειακού Διευθυντή Ν. Αιτωλίας και Ακαρνανίας «Καθορισμός των ορίων του αιγιαλού και δημιουργία ζώνης παραλίας στη θέση "ΒΛΥΧΑ μέχρι Αγ. Γέωργιο" Δήμου Αστακού Νομού Αιτωλοακαρνανίας» (Δ' 233).

13. Την υπό στοιχεία ΥΠΠΟ/ΔΙΛΑΠ/Γ/1693/29807/30-05-1995 απόφαση του Υπουργού Πολιτισμού «Χαρακτηρισμός ως ιστορικού τόπου του Αστακού Αιτωλοακαρνανίας» (Β' 636).

14. Την υπ' αρ. 119/2009 απόφαση του Τριμελούς Διοικητικού Πρωτοδικείου Μεσολογγίου που έχει καταστεί αμετάκλητη.

15. Την από 20-06-2010 (ορθή επανάληψη) Διοικητική και Τεχνική Έκθεση της Κτηματικής Υπηρεσίας Αιτωλοακαρνανίας.

16. Το υπό στοιχεία ΥΠ.ΠΟ.Α/ΥΝΕΜΤΕΔΕΠΝΙ/

Φ.10-ε/1737/23-05-201 6 έγγραφο της Υπηρεσίας Νεώτερων Μνημείων και Τεχνικών Έργων Δυτικής Ελλάδος, Πελοποννήσου και Νοτίου Ιονίου του Υπουργείου Πολιτισμού και Αθλητισμού.

17. Το υπ' αρ. 125/10-05-2019 έγγραφο της Υπηρεσίας Δόμησης του Δήμου Ι.Π. Μεσολογγίου.

18. Τα υπό στοιχεία ΥΠΕΝ/ΔΤΟΠΕΦ/67842/793/13-07-2020 και ΥΠΕΝ/ΔΤΟΠΕΦ/43521/580/27-06-2019 έγγραφα της Διεύθυνσης Τοπογραφικών Εφαρμογών του Υπουργείου Περιβάλλοντος και Ενέργειας.

19. Την από 10-10-2016 υπεύθυνη δήλωση του νομίμου εκπροσώπου της φερόμενης ως ιδιοκτήτριας εταιρείας.

20. Την υπό στοιχεία 9/συν.2η /16-01-2017 απόφαση του Δημοτικού Συμβουλίου του Δήμου Ξηρομέρου.

21. Την υπό στοιχεία 3/συν.3η/19-04-2018 γνωμοδότηση του Συμβουλίου Πολεοδομικών Θεμάτων και Αμφισβητήσεων (ΣΥ.ΠΟ.ΘΑ) Περιφερειακής Ενότητας Αιτωλοακαρνανίας.

22. Το άρθρο 90 του Κώδικα νομοθεσίας για την Κυβέρνηση και τα κυβερνητικά όργανα (άρθρο πρώτο του π.δ. 63/2005, Α' 98), όπως διατηρήθηκε σε ισχύ με την παρ. 22 του άρθρου 119 του ν. 4622/2019 (Α' 133) καθώς και το γεγονός ότι από τις κανονιστικές διατάξεις του παρόντος διατάγματος δεν προκαλείται δαπάνη σε βάρος του κρατικού προϋπολογισμού και του προϋπολογισμού του οικείου Δήμου.

23. Την υπ' αρ. 83/2021 γνωμοδότηση του Συμβουλίου της Επικρατείας, με πρόταση του Υφυπουργού Περιβάλλοντος και Ενέργειας και της Υπουργού Πολιτισμού και Αθλητισμού, αποφασίζουμε:

Άρθρο 1

Εγκρίνεται η τροποποίηση του εγκεκριμένου ρυμοτομικού σχεδίου Αστακού του Δήμου Ξηρομέρου (Ν. Αιτωλοακαρνανίας) στο Ο.Τ. 173, με άρση απαλλοτρίωσης και ειδικότερα με:

Α. μετατροπή κοινόχρηστου τμήματος, εμβαδού 153,01 τ.μ. και υπό στοιχεία Κ-Λ-Ο1-Ο11- Ρ-Ρ13-Θ-Π-Ι-Κ,

το οποίο βρίσκεται μεταξύ των Ο.Τ. 173 και του Δημοσίου Κτήματος ΒΚ 177 (Πράσινο), σε οικοδομήσιμο χώρο που εντάσσεται στο Ο.Τ. 173,

Β. κατάργηση και καθορισμό νέων οικοδομικών και ρυμοτομικών γραμμών, Γ. καθορισμό πεζοδρόμου πλάτους 4,00 μ. υπό στοιχεία Ξ-Κ-Θ-Ν-Ξ,

όπως οι ανωτέρω ρυθμίσεις αποτυπώνονται στο σχετικό πρωτότυπο τοπογραφικό διάγραμμα σε κλίμακα 1:500 που θεωρήθηκε από τον Προϊστάμενο της Διεύθυνσης Τοπογραφικών Εφαρμογών με την υπ' αριθμ. 69385/2021 πράξη του και που αντίτυπό του σε φωτοσμίκρυνση συνδημοσιεύεται με το παρόν διάταγμα.

Άρθρο 2

Στον ως άνω καθοριζόμενο οικοδομήσιμο χώρο έχουν εφαρμογή οι όροι και περιορισμοί δόμησης που ισχύουν για το Ο.Τ. 173 στο οποίο εντάσσεται.

Άρθρο 3

Επιβάλλεται εισφορά σε γη συνολικής επιφάνειας 22,60 τ.μ., όπως φαίνεται υπό στοιχεία: Α) Α- Ο1-Λ-Κ-Α και Β) Θ-Ρ13-Ζ-Η-Θ στο διάγραμμα του άρθρου 1, χωρίς να οφείλεται οποιαδήποτε αποζημίωση.

Άρθρο 4

Η ισχύς του παρόντος διατάγματος αρχίζει από τη δημοσίευσή του στην Εφημερίδα της Κυβερνήσεως.

Στον Υπουργό Περιβάλλοντος και Ενέργειας αναθέτουμε τη δημοσίευση και εκτέλεση του παρόντος διατάγματος.

Αθήνα, 2 Νοεμβρίου 2021

Η Πρόεδρος της Δημοκρατίας

ΚΑΤΕΡΙΝΑ ΣΑΚΕΛΛΑΡΟΠΟΥΛΟΥ

Οι Υπουργοί


Υφυπουργός

Περιβάλλοντος και Ενέργειας

ΝΙΚΟΛΑΟΣ ΤΑΓΑΡΑΣ

Πολιτισμού και Αθλητισμού

ΣΤΥΛΙΑΝΗ ΜΕΝΔΩΝΗ

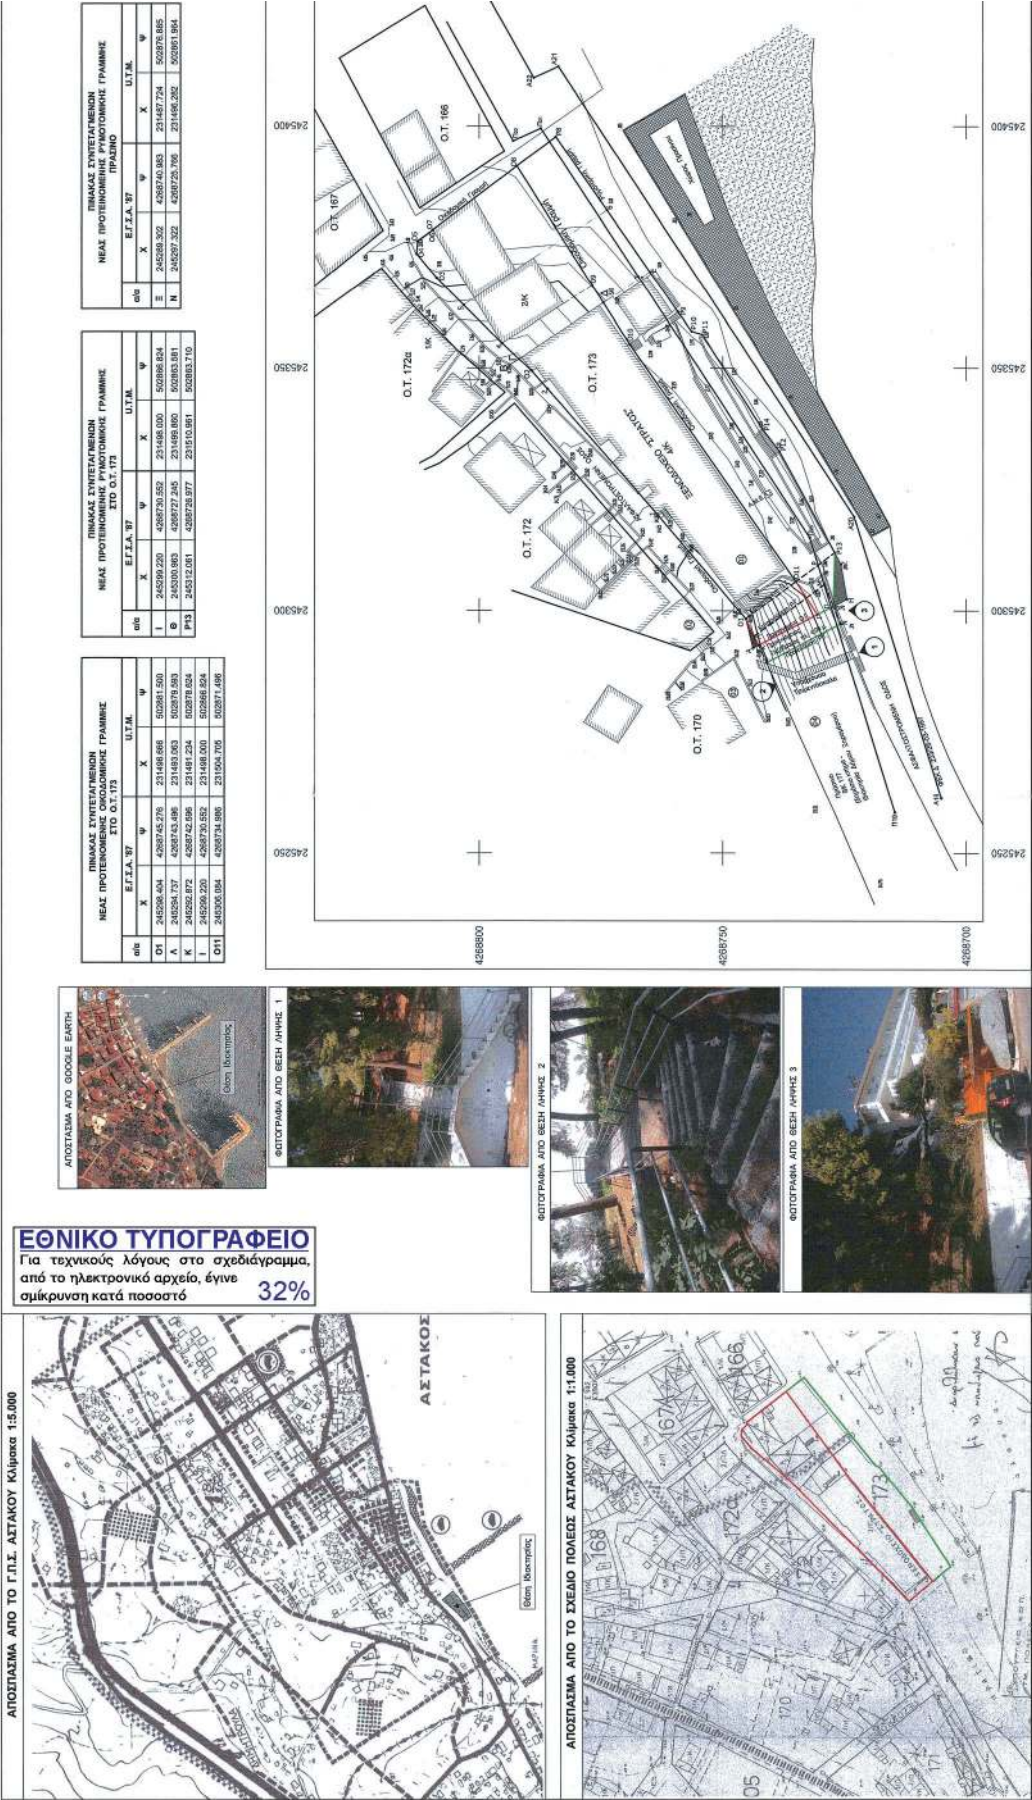

[illegible]

ΑΠΟΦΑΣΕΙΣ

Αριθ. 258318

(2)

Κήρυξη ως αναδασωτέων, δύο (2) δημοσίων εκτάσεων δασικού εν γένει χαρακτήρα, εμβαδού 14,155 στρ. και 19,862 στρ. αντίστοιχα, στη θέση «Γεφυριού Ρέμα» της Τ.Κ. Καστανιών του Δήμου Κιλκίς, Π.Ε. Κιλκίς.

Ο ΣΥΝΤΟΝΙΣΤΗΣ
ΑΠΟΚΕΝΤΡΩΜΕΝΗΣ ΔΙΟΙΚΗΣΗΣ
ΜΑΚΕΔΟΝΙΑΣ - ΘΡΑΚΗΣ

Έχοντας υπόψη:

1. Την παρ. 3 του άρθρου 117 του Συντάγματος της Ελλάδας.

2. Τον ν. 998/1979 «Περί προστασίας των δασών και δασικών εκτάσεων εν γένει της χώρας» (Α' 289) και ειδικότερα την παρ. 1 του άρθρου 38 και το άρθρο 41.

3. Την παρ. 3 του άρθρου 70 του ν. 998/1979, όπως προστέθηκε με την παρ. 2 του άρθρου 12 του ν. 2040/1992 «Ρύθμιση θεμάτων αρμοδιότητας Υπουργείου Γεωργίας και νομικών προσώπων εποπτείας και άλλες διατάξεις» (Α' 70) και αντικαταστάθηκε με την παρ. 15 του άρθρου 1 του ν. 3208/2003 «Προστασία των δασικών οικοσυστημάτων, κατάρτιση δασολογίου, ρύθμιση εμπραγμάτων δικαιωμάτων επί δασών και δασικών εν γένει εκτάσεων και άλλες διατάξεις» (Α' 303).

4. Τις υπ' αρ. 160417/1180/08-07-1980, 182447/3049/24-09-1980 και 154659/24-05-1982 διαταγές του Υπουργείου Γεωργίας.

5. Τον ν. 3852/2010 «Νέα Αρχιτεκτονική της Αυτοδιοίκησης και της Αποκεντρωμένης Διοίκησης - Πρόγραμμα Καλλικράτης» (Α' 87) και κυρίως τα άρθρα 6 και 280.

6. Το π.δ. 142/27-12-2010 «Οργανισμός Αποκεντρωμένης Διοίκησης Μακεδονίας - Θράκης» (Α' 235).

7. Τον ν. 4061/2012 «Διαχείριση και προστασία ακινήτων Υπουργείου Αγροτικής Ανάπτυξης και Τροφίμων - Ρύθμιση εμπραγμάτων δικαιωμάτων και λοιπές διατάξεις» (Α' 66).

8. Τον ν. 3861/2010 «Ενίσχυση της διαφάνειας με την υποχρεωτική ανάρτηση νόμων και πράξεων των κυβερνητικών, διοικητικών και αυτοδιοικητικών οργάνων στο διαδίκτυο "Πρόγραμμα Διαύγεια" και άλλες διατάξεις» (Α' 112).

9. Τα άρθρα 28 και 28Α του ν. 4325/2015 (Α' 47).

10. Την υπ' αρ. 14138/15-05-2017 απόφαση του Υπουργού Εσωτερικών (ΥΟΔΔ 250 - ΑΔΑ:ΩΩ09465ΧΘ7-ΗΜΞ) για το διορισμό του Συντονιστή.

11. Το υπ' αρ. 68376/12-09-2013 έγγραφο της Αποκεντρωμένης Διοίκησης Μακεδονίας - Θράκης/Γενική Διεύθυνση Δασών και Αγροτικών Υποθέσεων με το οποίο ορίζεται η διαδικασία έκδοσης απόφασης κήρυξης αναδασωτέων εκτάσεων.

12. Το υπ' αρ. 21638/11-04-2018 έγγραφο της Αποκεντρωμένης Διοίκησης Μακεδονίας - Θράκης/Γενική Διεύθυνση Δασών και Αγροτικών Υποθέσεων «Οδηγίες

σύνταξης σχεδίων εγγράφων αποφάσεων κήρυξης αναδασωτέων και ανάκλησης-άρσης αποφάσεων κήρυξης αναδασωτέων».

13. Το γεγονός ότι οι εκτάσεις που αναφέρονται στο θέμα, αποτελούν δασικού εν γένει χαρακτήρα εκτάσεις που καταστράφηκαν από πυρκαγιά, η οποία εξερράγη στις 08-08-2021.

14. Το υπ' αρ. 250655/ 25-10-2021 έγγραφο του Δασαρχείου Κιλκίς στο οποίο προτείνεται η κήρυξη των εκτάσεων που αναφέρονται στο θέμα ως αναδασωτέων, αποφασίζουμε:

Κηρύσσουμε ως αναδασωτέες, δύο (2) δημόσιες εκτάσεις δασικού εν γένει χαρακτήρα, εμβαδού 14,155 στρ. (Τμήμα Α) και εμβαδού 19,862 στρ. (Τμήμα Β), στη θέση «Γεφυριού Ρέμα», της Τ.Κ. Καστανιών του Δήμου Κιλκίς, Π.Ε. Κιλκίς με σκοπό την αποτελεσματικότερη προστασία της και την αποκατάσταση της φυσικής αναγέννησης της δασικής βλάστησης, ώστε να διατηρηθεί ο δασικός εν γένει χαρακτήρας της.

Οι δύο (2) εκτάσεις (Τμήμα Α και Τμήμα Β) συνολικού εμβαδού 34,017 στρ. που προσδιορίζονται από τα παρακάτω στοιχεία συνορεύουν ως εξής:

- Το τμήμα Α εμβαδού 14,155 στρ. με στοιχεία (1,2,3,...,95,96,97,1) συνορεύει:

Βόρεια: με έκταση δασικού χαρακτήρα.

Νότια: με έκταση μη δασικού χαρακτήρα.

Ανατολικά: με έκταση μη δασικού χαρακτήρα και έκταση δασικού χαρακτήρα.

Δυτικά: με έκταση δασικού χαρακτήρα και έκταση μη δασικού χαρακτήρα.

- Το τμήμα Β εμβαδού 19,862 στρ. με στοιχεία (1,2,3,...,123,124,125,1) συνορεύει:

Βόρεια: με έκταση δασικού χαρακτήρα

Νότια: με έκταση μη δασικού χαρακτήρα και έκταση δασικού χαρακτήρα.

Ανατολικά: με έκταση μη δασικού χαρακτήρα και έκταση δασικού χαρακτήρα.

Δυτικά: με έκταση δασικού χαρακτήρα και έκταση μη δασικού χαρακτήρα.

Οι παραπάνω εκτάσεις αποτυπώνονται στο συνημμένο σχεδιάγραμμα κλίμακας 1:10000, που αποτελεί αναπόσπαστο μέρος της απόφασης αυτής.

Κατά της παρούσας απόφασης επιτρέπεται υποβολή αίτησης ακύρωσης στο Τριμελές Διοικητικό Εφετείο Θεσσαλονίκης (άρθρο 47 του ν. 3900/2010, Α' 213), εντός προθεσμίας εξήντα (60) ημερών, αρχομένη από την επομένη της δημοσίευσής της (άρθρο 46 του π.δ. 18/1989).

Επίσης, κατά της παρούσας απόφασης επιτρέπεται υποβολή αίτησης ανάκλησης ή τροποποίησης προς τον οικείο Συντονιστή της Αποκεντρωμένης Διοίκησης από οποιονδήποτε έχει έννομο συμφέρον, σύμφωνα με τις διατάξεις της παρ. 3 του άρθρου 35 του ν. 4280/2014, της παρ. 4 του άρθρου 44 του ν. 998/1979.

Με την απόφασή αυτή δεν προκαλείται δαπάνη σε βάρος του κρατικού προϋπολογισμού.


ΕΛΛΗΝΙΚΗ ΔΗΜΟΚΡΑΤΙΑ
ΑΠΟΚΕΝΤΡΩΜΕΝΗ ΔΙΟΙΚΗΣΗ
ΜΑΚΕΔΟΝΙΑΣ-ΘΡΑΚΗΣ
ΓΕΝΙΚΗ Δ/ΝΣΗ ΔΑΣΩΝ & ΑΓΡΟΤΙΚΩΝ ΥΠΟΘΕΣΕΩΝ
ΔΑΣΑΡΧΕΙΟ ΚΙΛΚΙΣ

EFTHYMIOS POLITIDIS
04.11.2021 09:52

ΧΑΡΤΗΣ ΓΥΣ 1:50000



KLIMAKA 1:10000

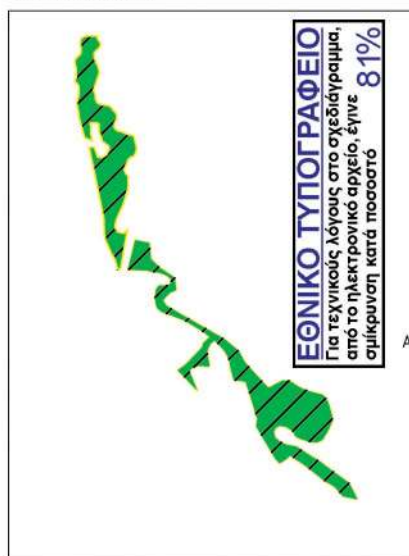

ΟΡΘΟΦΩΤΟΧΑΡΤΗΣ ΕΚΧΑ 09 1:10000



Σ Χ Ε Δ Ι Α Γ Ρ Α Μ Μ Α
Εκτάσεων στο αγρόκτημα Καστανιών Δήμου Κιλκίς, Π.Ε.
Κιλκίς, υπό στοιχεία Τμήμα Α (1,2,3...95,96,97,1) έκτασης
14,155 στρ. και Τμήμα Β(1,2,3...,123,124,125,1) έκτασης
19,862 στρ. συνολικής έκτασης 34,017 στρ., οι οποίες
προτείνονται προς κήρυξη ως αναδασωτέες συνεπεία
πυρκαγιάς.

Συνοδεύει τη με αριθμό
258318/1-11-2021
Απόφαση του Συντονιστή
Απ. Δής Μακεδονίας Θοάκ

Ο Συντονιστής
Απ. Δσσης Μακεδονίας Θράκης

Ιωάννης Σάββας

Ο Δντης Δασών Κιλκίς

Ευθύμιος Πολιτίδης
Δασολόγος

Ο Δασάρχης Κιλκίς

Γεώργιος Βούρτσας
MSc Δασολόγος

Ο Συντάκτης

Βλαδίμηρος Κωνσταντινίδης
Δασοπόνος

ΤΜΗΜΑ Α ΕΓΣΑ 87			32	395492.27	4540865.26	65	395570.45	4540652.53
Σημείο	X	Y	33	395495.13	4540851.28	66	395565.53	4540652.53
1	395522.31	4540879.31	34	395496.64	4540839.89	67	395559.83	4540653.83
2	395520.01	4540885.55	35	395505.68	4540808.23	68	395554.39	4540662.12
3	395525.28	4540902.68	36	395517.62	4540802.90	69	395556.98	4540674.55
4	395528.50	4540910.91	37	395515.20	4540815.80	70	395568.38	4540699.68
5	395528.99	4540915.10	38	395515.74	4540826.29	71	395576.41	4540727.65
6	395527.70	4540923.48	39	395514.40	4540829.78	72	395576.27	4540745.29
7	395523.83	4540931.22	40	395515.20	4540832.20	73	395571.84	4540750.08
8	395521.24	4540938.96	41	395516.70	4540832.74	74	395570.00	4540756.36
9	395520.92	4540945.40	42	395526.23	4540831.93	75	395576.27	4540771.86
10	395523.83	4540949.92	43	395529.19	4540829.24	76	395579.60	4540775.55
11	395527.37	4540952.98	44	395529.19	4540816.61	77	395585.87	4540778.50
12	395529.95	4540955.72	45	395532.15	4540810.16	78	395588.82	4540784.41
13	395531.41	4540958.62	46	395534.30	4540802.09	79	395589.93	4540791.42
14	395531.08	4540962.49	47	395544.79	4540794.29	80	395585.27	4540810.94
15	395525.60	4540970.23	48	395545.87	4540790.53	81	395575.50	4540813.88
16	395526.84	4540973.71	49	395541.83	4540780.85	82	395569.58	4540815.99
17	395506.65	4540973.71	50	395534.03	4540775.48	83	395565.32	4540817.94
18	395498.99	4540969.22	51	395526.50	4540776.28	84	395558.43	4540819.26
19	395498.74	4540964.77	52	395521.16	4540792.64	85	395553.50	4540824.51
20	395498.74	4540958.96	53	395512.61	4540792.64	86	395554.16	4540832.38
21	395499.85	4540951.18	54	395524.50	4540736.52	87	395557.44	4540838.29
22	395499.11	4540944.61	55	395536.66	4540876.19	88	395558.10	4540844.20
23	395491.43	4540937.51	56	395537.85	4540851.06	89	395555.80	4540849.12
24	395499.45	4540933.67	57	395539.73	4540639.99	90	395551.21	4540853.71
25	395490.36	4540928.19	58	395542.24	4540634.56	91	395547.59	4540858.31
26	395491.95	4540918.34	59	395549.96	4540617.67	92	395543.00	4540860.28
27	395491.95	4540906.89	60	395553.72	4540611.75	93	395539.93	4540860.77
28	395489.41	4540899.90	61	395556.42	4540605.03	94	395533.80	4540861.92
29	395494.49	4540894.82	62	395558.11	4540593.73	95	395527.15	4540864.00
30	395496.40	4540890.59	63	395563.85	4540593.54	96	395523.95	4540868.15
31	395496.40	4540878.61	64	395575.37	4540699.24 <td>97</td> <td>395522.97</td> <td>4540872.75</td>	97	395522.97	4540872.75

TMHMA Β ΕΓΣ Α 87					
Σημείο	X	Y			
1	395804.06	4540401.83	46	395840.56	4540290.66
2	395807.95	4540402.02	47	395836.22	4540286.91
3	395808.34	4540401.44	48	395832.02	4540283.31
4	395810.17	4540402.85	49	395823.00	4540278.08
5	395811.27	4540403.69	50	395816.06	4540266.00
6	395828.58	4540412.47	51	395785.00	4540338.00
7	395838.48	4540412.23	52	395787.10	4540349.67
8	395846.89	4540406.76	53	395768.62	4540409.56
9	395859.24	4540399.56	54	395765.74	4540410.95
10	395870.60	4540395.23	55	395759.60	4540411.82
11	395879.89	4540392.46	56	395756.38	4540412.35
12	395893.45	4540389.09	57	395752.26	4540412.55
13	395898.88	4540383.20	58	395751.70	4540412.41
14	395903.59	4540372.59	59	395748.90	4540413.93
15	395909.02	4540352.56	60	395747.49	4540416.99
16	395909.22	4540345.86	61	395743.45	4540433.70
17	395901.20	4540329.80	62	395741.83	4540443.67
18	395892.71	4540313.93	63	395737.11	4540455.25
19	395885.17	4540312.16	64	395730.33	4540464.78
20	395874.79	4540311.62	65	395720.96	4540474.78
21	395858.96	4540316.87	66	395716.87	4540477.92
22	395850.03	4540321.12	67	395710.33	4540472.53
23	395843.90	4540330.78	68	395706.81	4540466.14
24	395834.24	4540336.90	69	395705.48	4540462.52
25	395823.39	4540339.03	70	395705.69	4540455.69
26	395817.02	4540335.73	71	395706.93	4540446.37
27	395813.72	4540329.36	72	395708.80	4540438.51
28	395815.64	4540319.94	73	395708.80	4540435.81
29	395823.63	4540312.63	74	395705.69	4540435.19
30	395835.18	4540307.45	75	395698.23	4540436.44
31	395849.80	4540305.09	76	395690.57	4540436.44
32	395869.21	4540280.05	77	395682.07	4540433.74
33	395912.32	4540262.62	78	395676.46	4540429.81
34	395936.13	4540245.65	79	395678.27	4540425.88
35	395949.05	4540220.83	80	395681.66	4540414.60
36	395949.76	4540219.05	81	395685.50	4540403.63
37	395926.00	4540224.00	82	395680.64	4540396.77
38	395917.83	4540234.36	83	395675.43	4540387.15
39	395911.31	4540240.71	84	395669.21	4540373.65
40	395897.61	4540248.37	85	395662.28	4540461.69
41	395882.29	4540259.94	86	395667.73	4540467.95
42	395872.83	4540268.09	87	395668.28	4540472.81
43	395870.32	4540269.61	88	395704.62	4540478.04
44	395867.17	4540272.56	89	395709.84	4540483.30
45	395853.88	4540281.61	90	395695.33	4540494.43
			91	395667.60	4540511.02
			92	395630.23	4540524.88
			93	395624.09	4540530.32
			94	395621.63	4540537.86
			95	395620.23	4540547.69
			96	395621.99	4540558.44
			97	395624.44	4540564.71
			98	395627.07	4540566.61
			99	395641.11	4540567.34
			100	395645.85	4540570.50
			101	395648.17	4540572.44
			102	395646.56	4540574.47
			103	395645.15	4540578.92
			104	395638.65	4540583.83
			105	395627.60	4540588.04
			106	395609.58	4540590.56
			107	395607.93	4540592.32
			108	395601.59	4540592.02
			109	395576.10	4540593.05
			110	395576.49	4540595.29
			111	395587.90	4540640.96
			112	395561.80	4540636.33
			113	395613.33	4540610.03
			114	395629.08	4540595.02
			115	395652.25	4540579.71
			116	395654.63	4540559.96
			117	395645.25	4540555.67
			118	395639.12	4540550.73
			119	395632.74	4540543.47
			120	395638.58	4540534.32
			121	395670.15	4540516.11
			122	395733.64	4540476.48
			123	395756.45	4540480.50
			124	395676.98	4540441.52
			125	395797.93	4540407.52

Η απόφαση αυτή να δημοσιευθεί στην Εφημερίδα της Κυβερνήσεως.

Θεσσαλονίκη, 1 Νοεμβρίου 2021

Ο Συντονιστής Αποκεντρωμένης Διοίκησης

ΙΩΑΝΝΗΣ ΣΑΒΒΑΣ



ΕΘΝΙΚΟ ΤΥΠΟΓΡΑΦΕΙΟ

Το Εθνικό Τυπογραφείο αποτελεί δημόσια υπηρεσία υπαγόμενη στην Προεδρία της Κυβέρνησης και έχει την ευθύνη τόσο για τη σύνταξη, διαχείριση, εκτύπωση και κυκλοφορία των Φύλλων της Εφημερίδας της Κυβερνήσεως (ΦΕΚ), όσο και για την κάλυψη των εκτυπωτικών - εκδοτικών αναγκών του δημοσίου και του ευρύτερου δημόσιου τομέα (ν. 3469/2006/Α' 131 και π.δ. 29/2018/Α' 58).

1. ΦΥΛΛΟ ΤΗΣ ΕΦΗΜΕΡΙΔΑΣ ΤΗΣ ΚΥΒΕΡΝΗΣΕΩΣ (ΦΕΚ)

- Τα **ΦΕΚ σε ηλεκτρονική μορφή** διατίθενται δωρεάν στο **www.et.gr**, την επίσημη ιστοσελίδα του Εθνικού Τυπογραφείου. Όσα ΦΕΚ δεν έχουν ψηφιοποιηθεί και καταχωριστεί στην ανωτέρω ιστοσελίδα, ψηφιοποιούνται και αποστέλλονται επίσης δωρεάν με την υποβολή αίτησης, για την οποία αρκεί η συμπλήρωση των αναγκαίων στοιχείων σε ειδική φόρμα στον ιστότοπο **www.et.gr**.
- Τα **ΦΕΚ σε έντυπη μορφή** διατίθενται σε μεμονωμένα φύλλα είτε απευθείας από το Τμήμα Πωλήσεων και Συνδρομητών, είτε ταχυδρομικά με την αποστολή αιτήματος παραγγελίας μέσω των ΚΕΠ, είτε με ετήσια συνδρομή μέσω του Τμήματος Πωλήσεων και Συνδρομητών. Το κόστος ενός ασπρόμαυρου ΦΕΚ από 1 έως 16 σελίδες είναι 1,00 €, αλλά για κάθε επιπλέον οκτασέλιδο (ή μέρος αυτού) προσαυξάνεται κατά 0,20 €. Το κόστος ενός έγχρωμου ΦΕΚ από 1 έως 16 σελίδες είναι 1,50 €, αλλά για κάθε επιπλέον οκτασέλιδο (ή μέρος αυτού) προσαυξάνεται κατά 0,30 €. Το τεύχος Α.Σ.Ε.Π. διατίθεται δωρεάν.

• Τρόποι αποστολής κειμένων προς δημοσίευση:

- Α. Τα κείμενα προς δημοσίευση στο ΦΕΚ, από τις υπηρεσίες και τους φορείς του δημοσίου, αποστέλλονται ηλεκτρονικά στη διεύθυνση **webmaster.et@et.gr** με χρήση προηγμένης ψηφιακής υπογραφής και χρονοσήμανσης.
- Β. Κατ' εξαίρεση, όσοι πολίτες δεν διαθέτουν προηγμένη ψηφιακή υπογραφή μπορούν είτε να αποστέλλουν ταχυδρομικά, είτε να καταθέτουν με εκπρόσωπό τους κείμενα προς δημοσίευση εκτυπωμένα σε χαρτί στο Τμήμα Παραλαβής και Καταχώρισης Δημοσιευμάτων.

- Πληροφορίες, σχετικά με την αποστολή/κατάθεση εγγράφων προς δημοσίευση, την ημερήσια κυκλοφορία των Φ.Ε.Κ., με την πώληση των τευχών και με τους ισχύοντες τιμοκαταλόγους για όλες τις υπηρεσίες μας, περιλαμβάνονται στον ιστότοπο (**www.et.gr**). Επίσης μέσω του ιστότοπου δίδονται πληροφορίες σχετικά με την πορεία δημοσίευσης των εγγράφων, με βάση τον Κωδικό Αριθμό Δημοσιεύματος (ΚΑΔ). Πρόκειται για τον αριθμό που εκδίδει το Εθνικό Τυπογραφείο για όλα τα κείμενα που πληρούν τις προϋποθέσεις δημοσίευσης.

2. ΕΚΤΥΠΩΤΙΚΕΣ - ΕΚΔΟΤΙΚΕΣ ΑΝΑΓΚΕΣ ΤΟΥ ΔΗΜΟΣΙΟΥ

Το Εθνικό Τυπογραφείο ανταποκρινόμενο σε αιτήματα υπηρεσιών και φορέων του δημοσίου αναλαμβάνει να σχεδιάσει και να εκτυπώσει έντυπα, φυλλάδια, βιβλία, αφίσες, μπλοκ, μηχανογραφικά έντυπα, φακέλους για κάθε χρήση, κ.ά.

Επίσης σχεδιάζει ψηφιακές εκδόσεις, λογότυπα και παράγει οπτικοακουστικό υλικό.

Ταχυδρομική Διεύθυνση: Καποδιστρίου 34, τ.κ. 10432, Αθήνα

ΤΗΛΕΦΩΝΙΚΟ ΚΕΝΤΡΟ: 210 5279000 - fax: 210 5279054

ΕΞΥΠΗΡΕΤΗΣΗ ΚΟΙΝΟΥ

Πωλήσεις - Συνδρομές: (Ισόγειο, τηλ. 210 5279178 - 180)

Πληροφορίες: (Ισόγειο, Γρ. 3 και τηλεφ. κέντρο 210 5279000)

Παραλαβή Δημ. Ύλης: (Ισόγειο, τηλ. 210 5279167, 210 5279139)

Ωράριο για το κοινό: Δευτέρα ως Παρασκευή: 8:00 - 13:30

Ιστότοπος: **www.et.gr**

Πληροφορίες σχετικά με την λειτουργία του ιστότοπου: **helpdesk.et@et.gr**

Αποστολή ψηφιακά υπογεγραμμένων εγγράφων προς δημοσίευση στο ΦΕΚ: **webmaster.et@et.gr**

Πληροφορίες για γενικό πρωτόκολλο και αλληλογραφία: **grammateia@et.gr**

Πείτε μας τη γνώμη σας,

για να βελτιώσουμε τις υπηρεσίες μας, συμπληρώνοντας την ειδική φόρμα στον ιστότοπό μας.

