



ΕΦΗΜΕΡΙΔΑ ΤΗΣ ΚΥΒΕΡΝΗΣΕΩΣ ΤΗΣ ΕΛΛΗΝΙΚΗΣ ΔΗΜΟΚΡΑΤΙΑΣ

29 Νοεμβρίου 2021

ΤΕΥΧΟΣ ΤΕΤΑΡΤΟ

Αρ. Φύλλου 851

ΠΕΡΙΕΧΟΜΕΝΑ

ΑΠΟΦΑΣΕΙΣ

1. Κήρυξη έκτασης ως αναδασωτέας συνολικού εμβαδού 3.578,17 τ.μ., στη δασική θέση «Βολάδα» της Τ.Κ. Κάτω Βερμίου Δήμου Βέροιας της Π.Ε. Ημαθίας.
2. Κήρυξη ως αναδασωτέας κατά τεκμήριο δημοσίας και δημοτικής δασικού χαρακτήρα έκτασης συνολικού εμβαδού πέντε χιλιάδων διακοσίων δώδεκα τετραγωνικών μέτρων (5.212,00 τ.μ.), λόγω εκχέρσωσης, στη θέση «Σγουρόπουλο», της Τ.Κ. Βασιλόπουλου, της Δ.Ε. Ευρυμενών, του Δήμου Ζίτσας, Π.Ε. Ιωαννίνων.

ΑΠΟΦΑΣΕΙΣ

Αριθμ. 269156

(1)

Κήρυξη έκτασης ως αναδασωτέας συνολικού εμβαδού 3.578,17 τ.μ., στη δασική θέση «Βολάδα» της Τ.Κ. Κάτω Βερμίου Δήμου Βέροιας της Π.Ε. Ημαθίας.

Ο ΣΥΝΤΟΝΙΣΤΗΣ
ΤΗΣ ΑΠΟΚΕΝΤΡΩΜΕΝΗΣ ΔΙΟΙΚΗΣΗΣ
ΜΑΚΕΔΟΝΙΑΣ - ΘΡΑΚΗΣ

Έχοντας υπόψη:

1. Την παρ. 3 του άρθρου 117 του Συντάγματος.
2. Το π.δ. 142/2010 «Οργανισμός της Αποκεντρωμένης Διοίκησης Μακεδονίας - Θράκης» (Α' 235).
3. Τον ν. 3861/2010 «Ενίσχυση της διαφάνειας με την υποχρεωτική ανάρτηση νόμων και πράξεων των κυβερνητικών, διοικητικών και αυτοδιοικητικών οργάνων στο διαδίκτυο «Πρόγραμμα Διαύγεια» και άλλες διατάξεις» (Α' 112).
4. Τα άρθρα 28 και 28Α του ν. 4325/2015 (Α' 47), καθώς και την υπ' αρ. 14138/15-5-2017 απόφαση Υπουργού Εσωτερικών (ΥΟΔΔ 250) για το διορισμό του Συντονιστή.

5. Την υπ' αρ. 41258/29-5-2015 απόφαση του Γ.Γ. της ΑΔΜ-Θ, με την οποία έγινε η τοποθέτηση προϊσταμένου στη Διεύθυνση Δασών Ημαθίας.

6. Τον ν. 3852/2010 «Νέα Αρχιτεκτονική της Αυτοδιοίκησης και της Αποκεντρωμένης Διοίκησης - Πρόγραμμα Καλλικράτης» και κυρίως τα άρθρα 6 και 280 (Α' 87).

7. Τον ν. 998/1979 «Περί προστασίας των δασών και δασικών εκτάσεων εν γένει της Χώρας» (Α' 289) και ιδίως τα άρθρα 38, 41 και την παρ. 3 του άρθρου 70.

8. Τις υπ' αρ. 160417/1180/8-7-1980, 182447/3049/24-9-1980 και 154659/24-05-1982 εγκύκλιες διαταγές του Υπουργείου Γεωργίας.

9. Τις υπ' αρ. 68376/12-9-2013, 81156/30-10-2013, 58255/4-9-2017 και 21638/11-04-2018 διαταγές της Γενικής Διεύθυνσης Δασών και Αγροτικών Υποθέσεων της Α.Δ.Μ.Θ.

10. Την υπ' αρ. 12921/6-12-2018 (Δ' 7/2019) απόφαση του Συντονιστή Α.Δ.Μ.Θ. «Μερική κύρωση δασικού χάρτη Περιφερειακής Ενότητας Ημαθίας (άρθρο 17 του ν. 3889/2010)».

11. Την υπ' αρ. 233748/08-10-2021 εισήγηση του Δασαρχείου Βέροιας για την κήρυξη ως αναδασωτέας της αναφερομένης στο θέμα έκτασης μαζί με την Δ.Υ./20-09-2021 έκθεση αυτοψίας-φωτοερμηνείας Δασολόγου του Δασαρχείου Βέροιας Γεωργίου Παπαρουσόπουλου με συνημμένο τοπογραφικό διάγραμμα.

12. Το γεγονός ότι η συνολική έκταση αποτελείται από επιμέρους εκτάσεις, οι οποίες:

- σύμφωνα με το 11' σχετικό, έχουν δασική μορφή της παρ. 3 άρθρο 3 του ν. 998/1979.

- Οι εκτάσεις αυτές εκχερσώθηκαν με συνέπεια την καταστροφή της αραιής δασικής βλάστησης, όπως αυτή περιγράφεται στη συνημμένη έκθεση στο 11 σχετ. αυτοψίας-φωτοερμηνείας και δημιουργήθηκαν εντός αυτών αυθαίρετες εγκαταστάσεις, για τους παραπάνω λόγους κρίνεται αναγκαία η κήρυξη της ως αναδασωτέας για αποκατάσταση της βλάστησης δια της φυσικής αναγέννησης, την προστασία της και τον αποκλεισμό της χρήσης της για άλλο σκοπό, αποφασίζουμε:

Κηρύσσουμε ως αναδασωτέα, έκταση συνολικού εμβαδού 3.578,17 τ.μ., στη δασική θέση «Βολάδα», κτημα-

τικής περιοχής της Τ.Κ. Κάτω Βερμίου Δήμου Βέροιας της Π.Ε. Ημαθίας, περιοχή αρμοδιότητας του Δασαρχείου Βέροιας, που απεικονίζεται με τα επιμέρους πολύγωνα Ε1, Ε2, Ε3 έως και Ε11, στο αναπόσπαστο με την παρούσα τοπογραφικό διάγραμμα, κλίμακας 1:800, του Δασολόγου του Δασαρχείου Βέροιας Γεωργίου Παπαρουσόπουλου, με ημερομηνία 08-10-2021, με περιμετρικά στοιχεία και εμβαδόν, όπως περιγράφονται παρακάτω:

1. Πολύγωνο Ε1 με περιμετρικά Α,Β,Γ,Δ,Ε,Ζ,Η-Α εμβαδού 227,64 τ.μ., το οποίο συνορεύει:

Ανατολικά: Με χωματόδρομο και δημοτική δασική έκταση

Δυτικά: Δημοτική δασική έκταση

Βόρεια: Όρια οικισμού Κάτω Βερμίου

Νότια: Δημοτική δασική έκταση καταπατημένη

2. Πολύγωνο Ε2 με περιμετρικά στοιχεία Γ,Δ,Θ,Ι,Κ,Κ1,Λ-Γ εμβαδού 301,90 τ.μ., το οποίο συνορεύει:

Ανατολικά: Με χωματόδρομο και δημοτική δασική έκταση

Δυτικά: Με χωματόδρομο και δημοτική δασική έκταση

Βόρεια: Δημοτική δασική έκταση και καταπατημένη δημοτική δασική έκταση

Νότια: Δημοτική δασική έκταση καταπατημένη

3. Πολύγωνο Ε3 με περιμετρικά στοιχεία Κ,Κ1,Λ,Μ,Ν-Κ εμβαδού 105,47 τ.μ., το οποίο συνορεύει:

Ανατολικά: Με χωματόδρομο και δημοτική δασική έκταση

Δυτικά: Δημοτική δασική έκταση

Βόρεια: Όρια οικισμού Κάτω Βερμίου

Νότια: Δημοτική δασική έκταση καταπατημένη

4. Πολύγωνο Ε4 με περιμετρικά στοιχεία Ξ,Ο,Π,Ρ,Σ,Τ-Ξ εμβαδού 511,67 τ.μ., το οποίο συνορεύει:

Ανατολικά: Με χωματόδρομο και δημοτική δασική έκταση

Δυτικά: Δημοτική δασική έκταση και καταπατημένη δασική έκταση

Βόρεια: Δημοτική δασική έκταση

Νότια: Με χωματόδρομο και δημοτική δασική έκταση

5. Πολύγωνο Ε5 με περιμετρικά στοιχεία Σ,Τ,Υ,Φ,Χ,Ψ,Ω-Σ εμβαδού 472,33 τ.μ., το οποίο συνορεύει:

Ανατολικά: Δημοτική δασική έκταση και καταπατημένη δασική έκταση

Δυτικά: Με χωματόδρομο και δημοτική δασική έκταση

Βόρεια: Δημοτική δασική έκταση

Νότια: Με χωματόδρομο και δημοτική δασική έκταση

6. Πολύγωνο Ε6 με περιμετρικά στοιχεία β,γ,ε,ζ-β εμβαδού 325,57 τ.μ., το οποίο συνορεύει:

Ανατολικά: Δημοτική δασική έκταση

Δυτικά: Με μονοπάτι και καταπατημένη δημοτική δασική έκταση

Βόρεια: Δημοτική δασική έκταση

Νότια: Με καταπατημένη δημοτική δασική έκταση

7. Πολύγωνο Ε7 με περιμετρικά στοιχεία α,β,γ,δ-α εμβαδού 441,22 τ.μ., το οποίο συνορεύει:

Ανατολικά: Δημοτική δασική έκταση

Δυτικά: Με μονοπάτι και καταπατημένη δημοτική δασική έκταση

Βόρεια: Με καταπατημένη δημοτική δασική έκταση

Νότια: Δημοτική δασική έκταση

8. Πολύγωνο Ε8 με περιμετρικά στοιχεία η,θ,ι,κ,κ1-η εμβαδού 365,24 τ.μ., το οποίο συνορεύει:

Ανατολικά: Με μονοπάτι και καταπατημένη δημοτική δασική έκταση

Δυτικά: Δημοτική δασική έκταση

Βόρεια: Όρια οικισμού Κάτω Βερμίου

Νότια: Με καταπατημένη δημοτική δασική έκταση

9. Πολύγωνο Ε9 με περιμετρικά στοιχεία ι,κ,λ,μ,ν,ι εμβαδού 399,96 τ.μ., το οποίο συνορεύει:

Ανατολικά: Δημοτική δασική έκταση

Δυτικά: Με μονοπάτι και καταπατημένη δημοτική δασική έκταση

Βόρεια: Με καταπατημένη δημοτική δασική έκταση

Νότια: Δημοτική δασική έκταση

10. Πολύγωνο Ε10 με περιμετρικά στοιχεία ξ,ο,π,ρ,σ,τ-ξ εμβαδού 328,46 τ.μ., το οποίο συνορεύει:

Ανατολικά: Δημοτική δασική έκταση

Δυτικά: Δημοτική δασική έκταση

Βόρεια: Δημοτική δασική έκταση

Νότια: Δημοτική δασική έκταση

11. Πολύγωνο Ε11 με περιμετρικά στοιχεία υ,φ,φ1,χ,ψ,ω,ω1,ω2,ω3-υ εμβαδού 98,71 τ.μ., το οποίο συνορεύει:

Ανατολικά: Με χωματόδρομο και δημοτική δασική έκταση

Δυτικά: Δημοτική δασική έκταση

Βόρεια: Όρια οικισμού Κάτω Βερμίου

Νότια: Δημοτική δασική έκταση

Οι παραπάνω εκτάσεις, σύμφωνα με το 11 σχετικό, καλύπτονταν με αραιή δασική βλάστηση διαχρονικά από το 1945 έως και το 1979 σε ποσοστό εδαφοκάλυψης από 5% έως και μεγαλύτερο διαχρονικά, αποτελούμενη κυρίως από είδη *Prunus* και *Juniperus* (1945-1960), ενώ στην φωτοερμηνεία του 1979 εμφανίζεται και η *Pinus Nigra* (Μ. Πεύκη). Επίσης, οι εκτάσεις καλύπτονταν από χορτολιβαδική βλάστηση, κυρίως φτέρη, περικλειόμενες από ευρύτερη δασική έκταση της ίδιας μορφής και αποτελώντας μέρος της υπαλπικής ζώνης του όρους Βερμίου. Συνέπεια των παραπάνω είναι ότι οι εκτάσεις έχουν τη μορφή δάσους κατά την έννοια της παρ. 3 του άρθρου 3 του ν. 998/1979.

Οι αναφερόμενες εκτάσεις Ε1, Ε2, Ε3 έως και Ε11 εκχερσώθηκαν και πραγματοποιήθηκαν εντός αυτών αυθαίρετες εγκαταστάσεις (περιφράξεις, κτίσματα, κ.λπ.) και επεμβάσεις (καλλιέργειες- φυτεύσεις), με καταστροφή της δασικής βλάστησης και σκοπός της παρούσας κήρυξης τους ως αναδασωτέων είναι η αποκατάσταση της βλάστησης και η προστασία τους (7 σχετικό).

Στον αναρτημένο και αναμορφωμένο δασικό χάρτη οι παραπάνω εκτάσεις βρίσκονται σε περιοχή εκτός ανάρτησης.


Κατά της παρούσας απόφασης επιτρέπεται η υποβολή αίτησης ακύρωσης στο Τριμελές Διοικητικό Εφετείο Θεσσαλονίκης (άρθρο 47 του ν. 3900/2010, Α' 213), εντός προθεσμίας εξήντα (60) ημερών, αρχόμενη από την επομένη της δημοσίευσής της (άρθρο 46 του π.δ. 18/1989, Α' 8).

Επίσης, κατά της παρούσας απόφασης επιτρέπεται η υποβολή αίτησης ανάκλησης ή τροποποίησης προς τον οικείο Συντονιστή της Αποκεντρωμένης Διοίκησης από οποιονδήποτε έχει έννομο συμφέρον, σύμφωνα με την παρ. 4 του άρθρου 44 του ν. 998/1979.

Με την απόφαση αυτή δεν προκαλείται δαπάνη σε βάρος του κρατικού προϋπολογισμού.

Συνοδεύει την με αριθμό 269156/15-10-2021 Απόφαση Συντονιστή Α.Δ.Μ.Θ.

ΤΟΠΟΓΡΑΦΙΚΟ ΔΙΑΓΡΑΜΜΑ ΔΗΜΟΤΙΚΩΝ ΔΑΣΙΚΩΝ ΕΚΤΑΣΕΩΝ ΣΥΝΟΛΙΚΟΥ ΕΜΒΑΔΟΥ 3.578,17 τ.μ. ΟΙ ΟΠΟΙΕΣ ΚΑΤΑΛΛΗΦΘΕΙΚΑΝ, ΕΚΧΕΡΣΩΘΗΚΑΝ ΚΑΙ ΔΗΜΙΟΥΡΓΗΘΗΚΑΝ Σ' ΑΥΤΕΣ ΑΥΘΑΙΡΕΤΑ ΕΓΚΑΤΑΣΤΑΣΕΙΣ ΣΤΗ ΘΕΣΗ "ΒΟΛΛΑΔΑ" Τ.Κ. Κ. ΒΕΡΜΙΟΥ ΔΗΜΟΥ ΒΕΡΟΙΑΣ ΚΛΙΜΑΚΑ 1:800

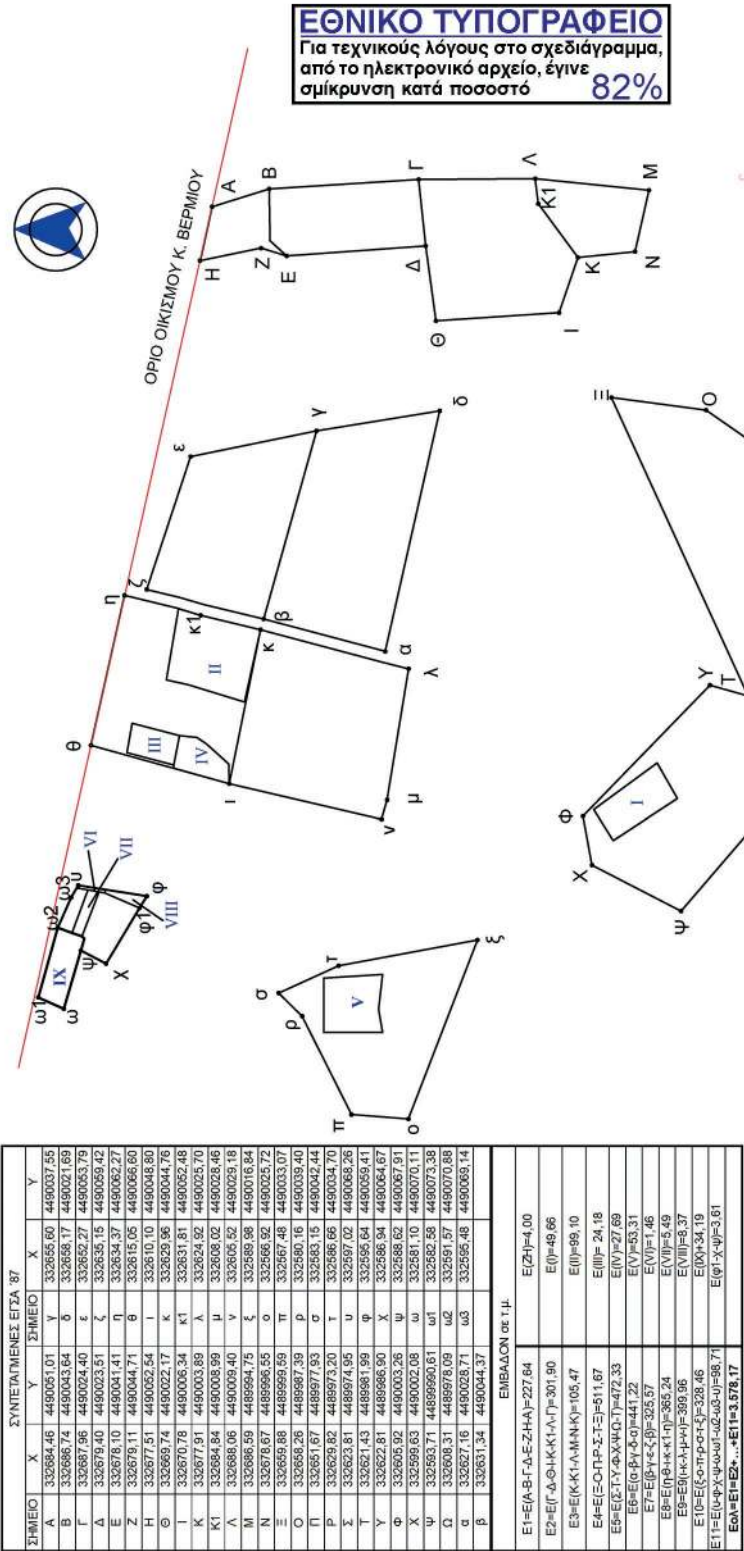

ΚΩΝΣΤΑΝΤΙΝΟΣ Α. ΡΑΝΤΟΥΛΗΣ
Date: 2021.11.10 12:07:23
+02'00'

Βέρροια 8-10-2021
Ο Συντάκτης

Βέρροια 8-10-2021
Η Αναπληρωτής Προϊστάμενος
του Δασαρχείου Βέρροιας

Βέρροια 12-10-2021
Με εντολή Συντονιστή
Ο Δ/ντης Δασών Ημαθίας

Βέρροια 15/10/2021
Ο Συντονιστής Αποκεντρωμένης
Διοίκησης Μακεδονίας Θράκης

Γεώργιος Παπαρουσάπουλος
Δασολόγος με βαθμό Α'

Ελένη Κατσανίδου
Δασολόγος με βαθμό Α'

Νικόλαος Μέντης
Δασολόγος με βαθμό Α'

Δρ. Ιωάννης Σάββας

Η απόφαση αυτή να δημοσιευθεί στην Εφημερίδα της Κυβερνήσεως.

Θεσσαλονίκη, 15 Οκτωβρίου 2021

Ο Συντονιστής Αποκεντρωμένης Διοίκησης

ΙΩΑΝΝΗΣ ΣΑΒΒΑΣ

Αριθμ. 144040

(2)

Κήρυξη ως αναδασωτέας κατά τεκμήριο δημόσιας και δημοτικής δασικού χαρακτήρα έκτασης συνολικού εμβαδού πέντε χιλιάδων διακοσίων δώδεκα τετραγωνικών μέτρων (5.212,00 τ.μ.), λόγω εκχέρσωσης, στη θέση «Σγουρόπουλο», της Τ.Κ. Βασιλόπουλου, της Δ.Ε. Ευρυμενών, του Δήμου Ζίτσας, Π.Ε. Ιωαννίνων.

Ο ΣΥΝΤΟΝΙΣΤΗΣ

ΑΠΟΚΕΝΤΡΩΜΕΝΗΣ ΔΙΟΙΚΗΣΗΣ

ΗΠΕΙΡΟΥ - ΔΥΤΙΚΗΣ ΜΑΚΕΔΟΝΙΑΣ

Έχοντας υπόψη:

1. Τις διατάξεις:

α) Της παρ. 1 του άρθρου 24 και της παρ. 3 του άρθρου 117 του Συντάγματος.

β) Του άρθρου 280 του ν. 3852/2010 «Νέα Αρχιτεκτονική της Αυτοδιοίκησης και της Αποκεντρωμένης Διοίκησης - Πρόγραμμα Καλλικράτης» (Α' 87).

γ) Του π.δ. 141/27-12-2010 «Οργανισμός της Αποκεντρωμένης Διοίκησης Ηπείρου - Δυτικής Μακεδονίας» (Α' 234), όπως τροποποιήθηκε με το άρθρο 92 του ν. 4446/2016 «Πτωχευτικός Κώδικας, Διοικητική Δικαιοσύνη, Τέλη Παράβολα, Οικειοθελής αποκάλυψη φορολογητέας ύλης παρελθόντων ετών, Ηλεκτρονικές συναλλαγές, Τροποποιήσεις του ν. 4270/2014 και λοιπές διατάξεις» (Α' 240).

δ) Του ν. 2647/1998 «Μεταβίβαση αρμοδιοτήτων στις Περιφέρειες και την Αυτοδιοίκηση και άλλες διατάξεις» (Α' 237).

ε) Των άρθρων 28 και 28Α του ν. 4325/2015 «Εκδημοκρατισμός της Διοίκησης- Καταπολέμηση Γραφειοκρατίας και Ηλεκτρονική Διακυβέρνηση, Αποκατάσταση αδικιών και άλλες διατάξεις» (Α' 94).

στ) Του ν. 3861/2010 «Ενίσχυση της διαφάνειας με την υποχρεωτική ανάρτηση νόμων και πράξεων των κυβερνητικών, διοικητικών και αυτοδιοικητικών οργάνων στο διαδίκτυο "Πρόγραμμα Διαύγεια" και άλλες διατάξεις» (Α' 112).

ζ) Της υπό στοιχεία 272961/26-4-1982 κοινής υπουργικής απόφασης του Υπ. Προεδρίας και Γεωργίας περί «αναμόρφωσης συλλογικών οργάνων γνωμοδοτικής και αποφασιστικής αρμοδιότητας του Υπ. Γεωργίας», όπως τροποποιήθηκε και συμπληρώθηκε με την υπ' αρ. 347624/21-10-1982 κοινή υπουργική απόφαση (Β' 841).

η) Του άρθρου 1 του ν. 2503/1997 «Διοίκηση, οργάνωση, στελέχωση της Περιφέρειας, ρύθμιση θεμάτων για την Τοπική Αυτοδιοίκηση και άλλες διατάξεις» (Α' 107).

θ) Του ν. 998/1979 «Περί προστασίας δασών και δασικών εν γένει εκτάσεων της Χώρας» και συγκεκριμένα το άρθρο 37, τις παρ. 1 και 2 του άρθρου 38 και τις παρ. 1 και 3 του άρθρου 41 και την παρ. 3 του άρθρου 70, όπως τροποποιήθηκαν με το άρθρο 2 του ν. 4824/2021 «Κύρωση της από 13-8-2021 Πράξης Νομοθετικού Περιεχομένου (Α' 143)» (Α' 156).

2. Τις υπ' αρ. 160417/1180/8-7-1980 και 182447/3049/24-09-1980 διαταγές του Υπουργείου Γεωργίας.

3. Την υπ' αρ. 13912/15-5-2017 απόφαση του Υπουργού Εσωτερικών (ΥΟΔΔ 250), με την οποία διορίστηκε Συντονιστής της Αποκεντρωμένης Διοίκησης Ηπείρου - Δυτικής Μακεδονίας ο Μιχελάκης Βασιλείος του Πολυκάρπου.

4. Την υπ' αρ. 83295/1-6-2018 απόφαση του Συντονιστή Α.Δ.Η. Δ.Μ. «Μεταβίβαση αρμοδιοτήτων και παροχή εξουσιοδότησης υπογραφής διοικητικών πράξεων και εγγράφων κ.λπ.» (Β' 2352).

5. Την υπ' αρ. 203771/21-12-2017 (Δ' 37/2018) απόφαση του Συντονιστή Α.Δ.Η. Δ.Μ. περί μερικής κύρωσης των δασικών χαρτών όλων των προ- Καποδιστριακών Ο.Τ.Α. της Π.Ε. Ιωαννίνων.

6. Την υπ' αρ. 19448/19-02-2021 (ΑΔΑ:6ΑΕΘΟΡ1Γ-ΝΑΩ) απόφαση της Διεύθυνσης Δασών Ιωαννίνων «Ανάρτηση των αναμορφωμένων δασικών χαρτών όλων των προ-Καποδιστριακών Ο.Τ.Α. της Π.Ε. Ιωαννίνων και πρόσκληση για υποβολή αντιρρήσεων κατά του περιεχομένου τους», η οποία τροποποιήθηκε με την υπ' αρ. 59258/31-05-2021 (ΑΔΑ: ΨΜ3ΠΟΡ1Γ-8ΦΠ) απόφασή της.

7. Το υπ' αρ. 131350/15-10-2021 έγγραφο του Δασαρχείου Ιωαννίνων, με το οποίο προτείνεται η κήρυξη, ως αναδασωτέας, της αναφερομένης στο θέμα έκτασης και την από Δ.Υ./15- 10-2021 έκθεση αυτοψίας της Δασολόγου Σέλη Σταυρούλας και της Δασοπόνου Λεύκα Αθηνάς.

8. Την υπ' αρ. 141529/03-11-2021 αναφορά της Διεύθυνσης Δασών Ιωαννίνων, με την οποία προτείνεται η κήρυξη, ως αναδασωτέας, της αναφερομένης στο θέμα έκτασης.

9. Τη σύμφωνη γνώμη της Διεύθυνσης Συντονισμού και Επιθεώρησης Δασών, αποφασίζουμε:

Κηρύσσουμε αναδασωτέα, με φυσική αναγέννηση ή τεχνητή αναδάσωση, την κατά τεκμήριο δημόσια και δημοτική δασικού χαρακτήρα έκταση, συνολικού εμβαδού πέντε χιλιάδων διακοσίων δώδεκα τετραγωνικών μέτρων (5.212,00 τ.μ.), στη θέση «Σγουρόπουλο», της Τ.Κ. Βασιλόπουλου, της Δ.Ε. Ευρυμενών, του Δήμου Ζίτσας, Π.Ε. Ιωαννίνων, η οποία εκχερσώθηκε παράνομα, με σκοπό την προστασία και επαναφορά της βλάστησης στην προηγούμενη μορφή της και τον αποκλεισμό της διάθεσής της για άλλη χρήση.

Η έκταση απεικονίζεται στο συνημμένο τοπογραφικό διάγραμμα της Δασολόγου Σέλη Σταυρούλας υπαλλήλου του Δασαρχείου Ιωαννίνων, με κλίμακα 1: 1.500, το οποίο αποτελεί αναπόσπαστο μέρος της παρούσας απόφασης με στοιχεία κορυφών 1,2,3,4,5,6,7,8 και 1 με όρια ως εξής:

Βόρεια: Με δασικού χαρακτήρα έκταση.

Νότια: Με δασικού χαρακτήρα έκταση.

Ανατολικά: Με δασικού χαρακτήρα έκταση (πρανές).

Δυτικά: Με δασικού χαρακτήρα έκταση.

Η ανωτέρω έκταση που εκχερσώθηκε, συνολικού εμβαδού 5.212,00 τ.μ., προ της επεμβάσεως έφερε δασική βλάστηση πρίνου και δρυός θαμνώδους κι δενδρώδους μορφής σε ποσοστό κάλυψης μεγαλύτερο του 50%.

Στον αναρτημένο και αναμορφωμένο δασικό χάρτη

είναι καταγεγραμμένη ως ΑΔ (στο μεγαλύτερο τμήμα της εμβαδού 4.650,98 τ.μ.) και ΔΔ (στο υπόλοιπο νοτιοδυτικό τμήμα της εμβαδού 561,02 τ.μ.), χωρίς επιπλέον διάκριση και τη δυνατότητα υποβολής αντιρρήσεων.

Από την απόφαση αυτή δεν προκαλείται δαπάνη σε βάρος του κρατικού προϋπολογισμού.



ΕΛΛΗΝΙΚΗ ΔΗΜΟΚΡΑΤΙΑ
ΑΠΟΚΕΝΤΡΩΜΕΝΗ ΔΙΟΙΚΗΣΗ
ΗΠΕΙΡΟΥ - ΔΥΤ. ΜΑΚΕΔΟΝΙΑΣ
ΓΕΝΙΚΗ Δ/ΝΣΗ ΔΑΣΩΝ ΚΑΙ
ΑΓΡΟΤΙΚΩΝ ΥΠΟΘΕΣΕΩΝ
Δ/ΝΣΗ ΔΑΣΩΝ ΙΩΑΝΝΙΝΩΝ
ΔΑΣΑΡΧΕΙΟ ΙΩΑΝΝΙΝΩΝ


Ανήκει στην με αριθ. 144040/9-11-2021
Απόφαση του Αν. Προϊσταμένου της Γ.Δ.Δ. & Α.Υ. της
Α.Δ.Η.-Δ.Μ.

ΤΟΠΟΓΡΑΦΙΚΟ ΔΙΑΓΡΑΜΜΑ


ΕΚΧΕΡΣΩΘΕΙΣΑΣ ΚΑΤΑ ΤΕΚΜΗΡΙΟ ΔΗΜΟΣΙΑΣ & ΔΗΜΟΤΙΚΗΣ
ΔΑΣΙΚΟΥ ΧΑΡΑΚΤΗΡΑ ΕΚΤΑΣΗΣ ΕΜΒΑΔΟΥ 5.212,00 Τ.Μ.
ΣΤΗ ΘΕΣΗ "ΣΓΟΥΡΟΠΟΥΛΟ" ΤΗΣ ΚΟΙΝΟΤΗΤΑΣ
ΒΑΣΙΛΟΠΟΥΛΟΥ ΤΗΣ Δ.Ε. ΕΥΡΥΜΕΝΩΝ ΤΟΥ ΔΗΜΟΥ
ΖΙΤΣΑΣ.

ΚΛΙΜΑΚΑ 1:1.500

ΕΘΝΙΚΟ ΤΥΠΟΓΡΑΦΕΙΟ
Για τεχνικούς λόγους στο σχεδιάγραμμα,
από το ηλεκτρονικό αρχείο, έγινε
σμίκρυνση κατά ποσοστό **79%**

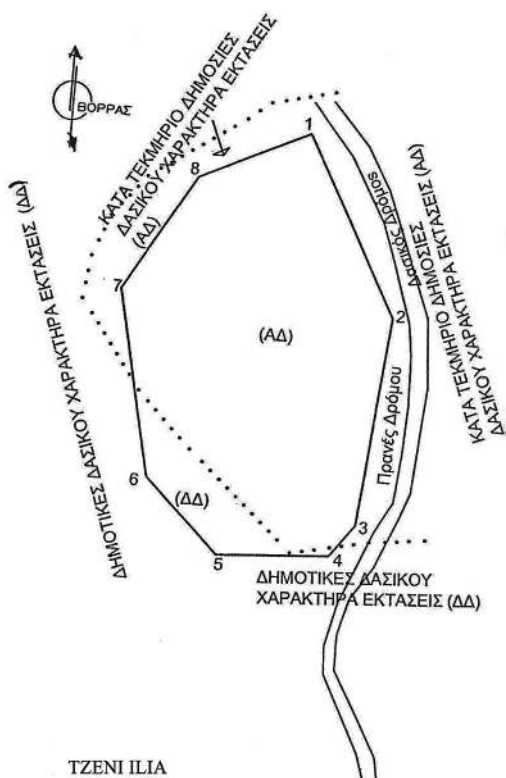

ΤΖΕΝΙ ΙΛΙΑ
10.11.2021 08:30

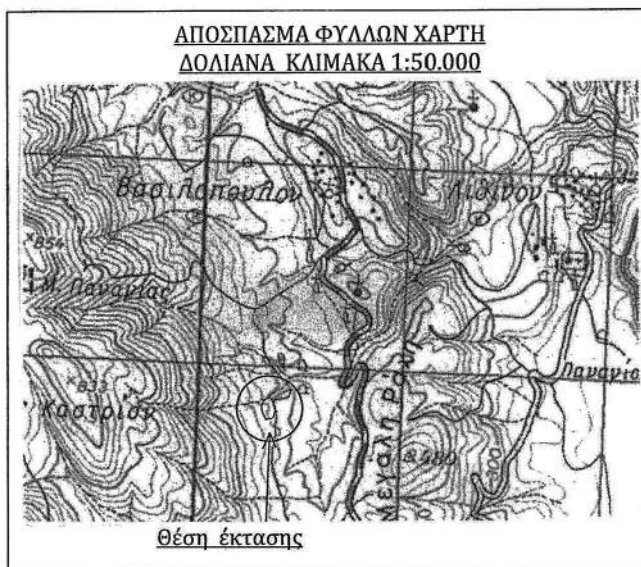

ΠΙΝΑΚΑΣ ΣΥΝΤΕΤΑΓΜΕΝΩΝ (ΣΕ ΠΡΟΒΟΛΗ ΕΓΣΑ '87)		
Σημείο	Χ	Ψ
1	207573.00	4406151.00
2	207597.00	4406107.00
3	207592.00	4406055.00
4	207586.00	4406047.00
5	207558.00	4406045.00
6	207539.00	4406063.00
7	207529.00	4406109.00
8	207546.00	4406138.00
Εμβαδό = 5.212,00 Τ.Μ.		

Ιωάννινα 9/11/2021 Ο ΑΝ. ΠΡΟΪΣ/ΝΟΣ ΤΗΣ ΓΕΝΙΚΗΣ Δ/ΝΣΗΣ ΔΑΣΩΝ ΚΑΙ ΑΓΡΟΤ. ΥΠΟΘΕΣΕΩΝ Ν. ΠΑΠΑΕΥΘΥΜΙΟΥ ΔΑΣΟΛΟΓΟΣ ΜΕ Α' ΒΑΘΜΟ	Ιωάννινα 3 /11/2021 Ο ΑΝ. ΠΡΟΪΣΤΑΜΕΝΟΣ ΤΗΣ Δ/ΝΣΗΣ ΔΑΣΩΝ ΙΩΑΝΝΙΝΩΝ ΠΑΝΑΓΙΩΤΗΣ ΜΑΝΗΣ ΔΑΣΟΛΟΓΟΣ ΜΕ Α' ΒΑΘΜΟ	Ιωάννινα 15/10 / 2021 Ο ΑΝ. ΠΡΟΪΣΤΑΜΕΝΟΣ ΤΟΥ ΔΑΣΑΡΧΕΙΟΥ ΙΩΑΝΝΙΝΩΝ ΧΡΗΣΤΟΣ ΛΑΓΟΣ ΔΑΣΟΛΟΓΟΣ ΜΕ Α' ΒΑΘΜΟ	Ιωάννινα 15/10/2021 Η ΣΥΝΤΑΚΤΗΣ ΔΑΣΟΛΟΓΟΣ ΣΤΑΥΡΟΥΛΑ ΣΕΛΗ ΔΑΣΟΛΟΓΟΣ ΜΕ Α' ΒΑΘΜΟ
--	--	---	--

Η απόφαση αυτή να δημοσιευθεί στην Εφημερίδα της Κυβερνήσεως.

Ιωάννινα, 9 Νοεμβρίου 2021

Με εντολή Συντονιστή Αποκεντρωμένης Διοίκησης
Ο Αναπληρωτής Προϊστάμενος της Γενικής Διεύθυνσης Δασών
και Αγροτικών Υποθέσεων

ΝΙΚΟΛΑΟΣ ΠΑΠΑΕΥΘΥΜΙΟΥ



ΕΘΝΙΚΟ ΤΥΠΟΓΡΑΦΕΙΟ

Το Εθνικό Τυπογραφείο αποτελεί δημόσια υπηρεσία υπαγόμενη στην Προεδρία της Κυβέρνησης και έχει την ευθύνη τόσο για τη σύνταξη, διαχείριση, εκτύπωση και κυκλοφορία των Φύλλων της Εφημερίδας της Κυβερνήσεως (ΦΕΚ), όσο και για την κάλυψη των εκτυπωτικών - εκδοτικών αναγκών του δημοσίου και του ευρύτερου δημόσιου τομέα (ν. 3469/2006/Α' 131 και π.δ. 29/2018/Α' 58).

1. ΦΥΛΛΟ ΤΗΣ ΕΦΗΜΕΡΙΔΑΣ ΤΗΣ ΚΥΒΕΡΝΗΣΕΩΣ (ΦΕΚ)

- Τα **ΦΕΚ σε ηλεκτρονική μορφή** διατίθενται δωρεάν στο **www.et.gr**, την επίσημη ιστοσελίδα του Εθνικού Τυπογραφείου. Όσα ΦΕΚ δεν έχουν ψηφιοποιηθεί και καταχωριστεί στην ανωτέρω ιστοσελίδα, ψηφιοποιούνται και αποστέλλονται επίσης δωρεάν με την υποβολή αίτησης, για την οποία αρκεί η συμπλήρωση των αναγκαίων στοιχείων σε ειδική φόρμα στον ιστότοπο **www.et.gr**.

- Τα **ΦΕΚ σε έντυπη μορφή** διατίθενται σε μεμονωμένα φύλλα είτε απευθείας από το Τμήμα Πωλήσεων και Συνδρομητών, είτε ταχυδρομικά με την αποστολή αιτήματος παραγγελίας μέσω των ΚΕΠ, είτε με ετήσια συνδρομή μέσω του Τμήματος Πωλήσεων και Συνδρομητών. Το κόστος ενός ασπρόμαυρου ΦΕΚ από 1 έως 16 σελίδες είναι 1,00 €, αλλά για κάθε επιπλέον οκτασέλιδο (ή μέρος αυτού) προσαυξάνεται κατά 0,20 €. Το κόστος ενός έγχρωμου ΦΕΚ από 1 έως 16 σελίδες είναι 1,50 €, αλλά για κάθε επιπλέον οκτασέλιδο (ή μέρος αυτού) προσαυξάνεται κατά 0,30 €. Το τεύχος Α.Σ.Ε.Π. διατίθεται δωρεάν.

• Τρόποι αποστολής κειμένων προς δημοσίευση:

Α. Τα κείμενα προς δημοσίευση στο ΦΕΚ, από τις υπηρεσίες και τους φορείς του δημοσίου, αποστέλλονται ηλεκτρονικά στη διεύθυνση **webmaster.et@et.gr** με χρήση προηγμένης ψηφιακής υπογραφής και χρονοσήμανσης.

Β. Κατ' εξαίρεση, όσοι πολίτες δεν διαθέτουν προηγμένη ψηφιακή υπογραφή μπορούν είτε να αποστέλλουν ταχυδρομικά, είτε να καταθέτουν με εκπρόσωπό τους κείμενα προς δημοσίευση εκτυπωμένα σε χαρτί στο Τμήμα Παραλαβής και Καταχώρισης Δημοσιευμάτων.

- Πληροφορίες, σχετικά με την αποστολή/κατάθεση εγγράφων προς δημοσίευση, την ημερήσια κυκλοφορία των Φ.Ε.Κ., με την πώληση των τευχών και με τους ισχύοντες τιμοκαταλόγους για όλες τις υπηρεσίες μας, περιλαμβάνονται στον ιστότοπο (**www.et.gr**). Επίσης μέσω του ιστότοπου δίδονται πληροφορίες σχετικά με την πορεία δημοσίευσης των εγγράφων, με βάση τον Κωδικό Αριθμό Δημοσιεύματος (ΚΑΔ). Πρόκειται για τον αριθμό που εκδίδει το Εθνικό Τυπογραφείο για όλα τα κείμενα που πληρούν τις προϋποθέσεις δημοσίευσης.

2. ΕΚΤΥΠΩΤΙΚΕΣ - ΕΚΔΟΤΙΚΕΣ ΑΝΑΓΚΕΣ ΤΟΥ ΔΗΜΟΣΙΟΥ

Το Εθνικό Τυπογραφείο ανταποκρινόμενο σε αιτήματα υπηρεσιών και φορέων του δημοσίου αναλαμβάνει να σχεδιάσει και να εκτυπώσει έντυπα, φυλλάδια, βιβλία, αφίσες, μπλοκ, μηχανογραφικά έντυπα, φακέλους για κάθε χρήση, κ.ά.

Επίσης σχεδιάζει ψηφιακές εκδόσεις, λογότυπα και παράγει οπτικοακουστικό υλικό.

Ταχυδρομική Διεύθυνση: Καποδιστρίου 34, τ.κ. 10432, Αθήνα

ΤΗΛΕΦΩΝΙΚΟ ΚΕΝΤΡΟ: 210 5279000 - fax: 210 5279054

ΕΞΥΠΗΡΕΤΗΣΗ ΚΟΙΝΟΥ

Πωλήσεις - Συνδρομές: (Ισόγειο, τηλ. 210 5279178 - 180)

Πληροφορίες: (Ισόγειο, Γρ. 3 και τηλεφ. κέντρο 210 5279000)

Παραλαβή Δημ. Ύλης: (Ισόγειο, τηλ. 210 5279167, 210 5279139)

Ωράριο για το κοινό: Δευτέρα ως Παρασκευή: 8:00 - 13:30

Ιστότοπος: **www.et.gr**

Πληροφορίες σχετικά με την λειτουργία του ιστότοπου: **helpdesk.et@et.gr**

Αποστολή ψηφιακά υπογεγραμμένων εγγράφων προς δημοσίευση στο ΦΕΚ: **webmaster.et@et.gr**

Πληροφορίες για γενικό πρωτόκολλο και αλληλογραφία: **grammateia@et.gr**

Πείτε μας τη γνώμη σας,

για να βελτιώσουμε τις υπηρεσίες μας, συμπληρώνοντας την ειδική φόρμα στον ιστότοπό μας.

