



ΕΦΗΜΕΡΙΔΑ ΤΗΣ ΚΥΒΕΡΝΗΣΕΩΣ ΤΗΣ ΕΛΛΗΝΙΚΗΣ ΔΗΜΟΚΡΑΤΙΑΣ

30 Νοεμβρίου 2021

ΤΕΥΧΟΣ ΤΕΤΑΡΤΟ

Αρ. Φύλλου 853

ΠΕΡΙΕΧΟΜΕΝΑ

ΑΠΟΦΑΣΕΙΣ

1. Χαρακτηρισμός ως νεώτερου μνημείου του συγκροτήματος της Μονής και της Σχολής Ουρσουλινών στα Λουτρά Τήνου, Δήμου Τήνου, Π.Ε. Τήνου, Περιφέρειας Νοτίου Αιγαίου.
2. Αποδοχή διατήρησης της αυτοδίκαια ανακληθείσας συμπληρωματικής αναγκαστικής απαλλοτρίωσης ακινήτων που κηρύχθηκε με την υπό στοιχεία Φ2ΓΚΑΡ/ο/3300/12.06.2015 (ΑΑΠ' 136) απόφαση του Αναπληρωτή Υπουργού Οικονομίας, Υποδομών, Ναυτιλίας και Τουρισμού, για το έργο Κατασκευή του Οδικού Άξονα Κεντρικής Ελλάδας (Ε65) στο τμήμα από χ.θ.48+145 έως 52+551, στην περιοχή των Δήμων Μενελαΐδας και Ταμασίου της Περιφερειακής Ενότητας Καρδίτσας, ως προς τα ακίνητα με αριθμούς κτηματολογικού πίνακα ΑΚΠ 073013, 073029, 073038, 073046, 073049, 073052, 073053, 073058, 073059, 073061, 073062, 073063, 073065, 073069, 073073, 073074, 073124, 073129 και 073130.
3. Κύρωση τμήματος υφιστάμενου δικτύου κοινόχρηστων χώρων σύμφωνα με το άρθρο 35 του ν. 3937/2011 (Α' 60), εντός των ορίων του οικισμού «Αζολίμνου» Δήμου Σύρου - Ερμούπολης, νήσου Σύρου Ν. Κυκλάδων Περιφέρειας Νοτίου Αιγαίου ύστερα από αίτηση του Ρούσσου Νικόλαου του Ισιδώρου.

ΑΠΟΦΑΣΕΙΣ

Αριθμ. 530888

(1)

Χαρακτηρισμός ως νεώτερου μνημείου του συγκροτήματος της Μονής και της Σχολής Ουρσουλινών στα Λουτρά Τήνου, Δήμου Τήνου, Π.Ε. Τήνου, Περιφέρειας Νοτίου Αιγαίου.

Η ΠΡΟΪΣΤΑΜΕΝΗ ΤΗΣ ΓΕΝΙΚΗΣ ΔΙΕΥΘΥΝΣΗΣ
ΑΡΧΑΙΟΤΗΤΩΝ ΚΑΙ ΠΟΛΙΤΙΣΤΙΚΗΣ
ΚΛΗΡΟΝΟΜΙΑΣ ΤΟΥ ΥΠΟΥΡΓΕΙΟΥ ΠΟΛΙΤΙΣΜΟΥ
ΚΑΙ ΑΘΛΗΤΙΣΜΟΥ

Έχοντας υπόψη:

1. Το άρθρο 109 του ν. 4622/2019 «Επιτελικό Κράτος:

οργάνωση, λειτουργία και διαφάνεια της Κυβέρνησης, των κυβερνητικών οργάνων και της κεντρικής δημόσιας διοίκησης» (Α' 133).

2. Το π.δ. 70/2015 (Α' 114) περί ανασύστασης των Υπουργείων Πολιτισμού και Αθλητισμού.

3. Το π.δ. 83/09-07-2019 «Διορισμός Αντιπροέδρου της Κυβέρνησης, Υπουργών, Αναπληρωτών Υπουργών και Υφυπουργών» (Α' 121).

4. Το άρθρο 10 «Σύσταση και κατάργηση Γενικών και Ειδικών Γραμματειών/Ενιαίων Διοικητικών Τομέων στο Υπουργείο Πολιτισμού & Αθλητισμού» του π.δ. 84/2019 «Σύσταση και κατάργηση Γενικών Γραμματειών και Ειδικών Γραμματειών/Ενιαίων Διοικητικών Τομέων Υπουργείων» (Α' 123).

5. Την υπό στοιχεία ΥΠΠΟΑ/ΥΠΟΥΡΓΟΣ/397848/12/22-07-2019 κοινή απόφαση του Πρωθυπουργού και της Υπουργού Πολιτισμού και Αθλητισμού «Διορισμός Μετακλητού Γενικού Γραμματέα Πολιτισμού στο Υπουργείο Πολιτισμού και Αθλητισμού (ΥΟΔΔ 485).

6. Την υπό στοιχεία ΥΠ.ΠΟ./ΓΝΟΣ/49610/28.11.1990 κοινή υπουργική απόφαση «Εξαίρεση από τον περιορισμό των τριών υπογραφών» (Β' 743).

7. Την υπό στοιχεία ΥΠΠΟΑ/ΑΤΝΕΚΕ/126621/460/10-3-2020 (Β' 793) απόφαση της Υπουργού Πολιτισμού και Αθλητισμού «Μεταβίβαση αρμοδιότητας τελικής υπογραφής στους Προϊσταμένους των Γενικών Διευθύνσεων του Υπουργείου Πολιτισμού και Αθλητισμού και σε έγγραφα που δεν συνιστούν εκτελεστές ατομικές διοικητικές πράξεις».

8. Τον 3028/2002 «Για την προστασία των Αρχαιοτήτων και εν γένει της Πολιτιστικής Κληρονομιάς» (Α' 153).

9. Το π.δ. 4/2018 «Οργανισμός Υπουργείου Πολιτισμού και Αθλητισμού» (Α' 7).

10. Την υπό στοιχεία ΥΠΠΟΑ/ΑΤΝΕΚΕ/567515/2284/14-10-2020 (Β' 4612) υπουργική απόφαση «Οργάνωση και Λειτουργία των Συμβουλίων του ν. 3028/2002 στο Υπουργείο Πολιτισμού και Αθλητισμού».

10. Το υπ' αρ. 240/2021 (αρ. φακ. 16000/1690) 24-03-2021 έγγραφο της Καθολικής Αρχιεπισκοπής Νάξου-Τήνου-Ανδρου-Μυκόνου προς την Υπουργό Πολιτισμού και Αθλητισμού Λίνα Μενδώνη.

11. Το από 16-07-2021 ηλεκτρονικό μήνυμα του Γραφείου Υπουργού Πολιτισμού και Αθλητισμού προς τη Διεύθυνση Βυζαντινών και Μεταβυζαντινών Αρχαιοτήτων.

12. Το υπό στοιχεία ΥΠΠΟΑ/359259/28-07-2021 έγγραφο της ΔΒΜΑ προς την Εφορεία Αρχαιοτήτων Κυκλάδων.

13. Το υπό στοιχεία ΥΠΠΟΑ/430442/10-09-2021 έγγραφο της ΕΦΑ Κυκλάδων προς τη ΔΒΜΑ.

14. Την ομόφωνη γνωμοδότηση του Κεντρικού Συμβουλίου Νεωτέρων Μνημείων, όπως διατυπώθηκε στην υπ' αρ. 33/16-09-2021 (θέμα 2ο) Συνεδρία του, αποφασίζουμε:

Χαρακτηρίζουμε ως νεώτερο μνημείο, σύμφωνα με τις διατάξεις της παρ. 1β του άρθρου 6 του ν. 3028/2002, το συγκρότημα της Παλαιάς Μονής Ουρσουλινών στα Λουτρά της Τήνου, που περιλαμβάνει α) το παρεκκλήσι της Ιεράς Καρδίας του Ιησού, μια μονόχωρη βασιλική που οικοδομήθηκε το έτος 1870 και β) το κτίριο Γ, που συγκροτείται από τρεις ορόφους, οικοδομημένους σε διαφορετικά χρονικά διαστήματα από τα έτη 1860-1865 έως το τέλος του 19ου αιώνα, κτίριο το οποίο στέγαζε αρχικά το μοναστήρι και αργότερα η επέκτασή του σχολή.

Το συγκρότημα αποτελεί ένα ιδιαίτερα σημαντικό θρησκευτικό - εκπαιδευτικό κέντρο της καθολικής κοινότητας της Τήνου από τη ίδρυσή της (1862) μέχρι σήμερα, ενώ επιπλέον, τμήμα του κτιρίου του μοναστηριού (Κτίριο Γ) της Παλαιάς Μονής Ουρσουλινών είναι κατασκευασμένο με βάση τα πλέον καινοτόμα κατασκευαστικά συστήματα αρχιτεκτονικής της Ευρώπης (με χάλυβα και τοιχοποιία) της περιόδου του τέλους του 19ου αιώνα, αποτελώντας σπάνιο παράδειγμα στο Αιγαίο.

Η απόφαση αυτή, από τις διατάξεις της οποίας δεν προκαλείται δαπάνη σε βάρος του κρατικού προϋπολογισμού, να δημοσιευθεί στην Εφημερίδα της Κυβερνήσεως.

Αθήνα, 3 Νοεμβρίου 2021

Η Προϊσταμένη της Γενικής Διεύθυνσης

ΠΟΛΥΞΕΝΗ ΑΔΑΜ - ΒΕΛΕΝΗ

Αριθμ. 309354

(2)

Αποδοχή διατήρησης της αυτοδίκαια ανακληθείσας συμπληρωματικής αναγκαστικής απαλλοτρίωσης ακινήτων που κηρύχθηκε με την υπό στοιχεία Φ2ΓΚΑΡ/ο/3300/12.06.2015 (ΑΑΠ' 136) απόφαση του Αναπληρωτή Υπουργού Οικονομίας, Υποδομών, Ναυτιλίας και Τουρισμού, για το έργο Κατασκευή του Οδικού Άξονα Κεντρικής Ελλάδας (Ε65) στο τμήμα από χ.θ.48+145 έως 52+551, στην περιοχή των Δήμων Μενελαΐδας και Ταμασίου της Περιφερειακής Ενότητας Καρδίτσας, ως προς τα ακίνητα με αριθμούς κτηματολογικού πίνακα ΑΚΠ 073013, 073029, 073038, 073046, 073049, 073052, 073053, 073058, 073059, 073061, 073062, 073063, 073065, 073069, 073073, 073074, 073124, 073129 και 073130.

Η ΠΡΟΪΣΤΑΜΕΝΗ ΤΗΣ ΓΕΝΙΚΗΣ ΔΙΕΥΘΥΝΣΗΣ
ΠΡΟΔΙΑΓΡΑΦΩΝ, ΜΗΤΡΩΩΝ
ΚΑΙ ΑΠΑΛΛΟΤΡΙΩΣΕΩΝ ΤΟΥ ΥΠΟΥΡΓΕΙΟΥ
ΥΠΟΔΟΜΩΝ ΚΑΙ ΜΕΤΑΦΟΡΩΝ

Έχοντας υπόψη:

1. Την παρ. 3 του άρθρου 11 του ν. 2882/2001 «Κώδικας Αναγκαστικών Απαλλοτριώσεων Ακινήτων» (Α' 17).

2. Τον ν. 3861/2010 «Ενίσχυση της διαφάνειας με την υποχρεωτική ανάρτηση νόμων και πράξεων των κυβερνητικών, διοικητικών και αυτοδιοικητικών οργάνων στο διαδίκτυο "Πρόγραμμα Διαύγεια" και άλλες διατάξεις» (Α' 112).

3. Τον άρθρο 109 του ν. 4622/2019 «Επιτελικό Κράτος: οργάνωση, λειτουργία και διαφάνεια της Κυβέρνησης, των κυβερνητικών οργάνων και της κεντρικής δημόσιας διοίκησης» (Α' 133).

4. Το άρθρο 3 του π.δ. 70/2015, (Α' 114) περί της ανασύστασης του Υπουργείου Υποδομών, Μεταφορών και Δικτύων, σε συνδυασμό με το του άρθρο 4 του π.δ. 123/2016, (Α' 208) περί της μετονομασίας του Υπουργείου Υποδομών, Μεταφορών και Δικτύων, σε Υπουργείο Υποδομών και Μεταφορών.

5. Το π.δ. 123/2017 «Οργανισμός του Υπουργείου Υποδομών και Μεταφορών» (Α' 151).

6. Το π.δ. 83/2019 «Διορισμός Αντιπροέδρου της Κυβέρνησης, Υπουργών, Αναπληρωτών Υπουργών και Υφυπουργών» (Α' 121).

7. Το π.δ. 84/2019 «Σύσταση και κατάργηση Γενικών Γραμματειών και Ειδικών Γραμματειών/Ενιαίων Διοικητικών Τομέων Υπουργείων» (Α' 123).

8. Την υπ' αρ. 49105/26.06.2018 Απόφαση του Υπουργού Υποδομών και Μεταφορών, "Τοποθέτηση προϊσταμένης της Γενικής Διεύθυνσης Προδιαγραφών, Μητρώων και Απαλλοτριώσεων του Υπουργείου Υποδομών και Μεταφορών".

και αφού είδαμε:

α. Την υπό στοιχεία Φ2ΓΚΑΡ/ο/3300/12.6.2015 (ΑΑΠ' 136) απόφαση του Αναπληρωτή Υπουργού Οικονομίας, Υποδομών, Ναυτιλίας και Τουρισμού, με την οποία κηρύχθηκε η συμπληρωματική απαλλοτρίωση για την «Κατασκευή του Οδικού Άξονα Κεντρικής Ελλάδας (Ε65) στο τμήμα από χ.θ. 48+145 έως χ.θ.52+551 στην περιοχή των Δήμων Μενελαΐδας και Ταμασίου της Περιφερειακής Ενότητας Καρδίτσας».

β. Το γεγονός ότι η παραπάνω απαλλοτρίωση δεν συντελέσθηκε, για όλες τις ιδιοκτησίες, με την καταβολή ή την παρακατάθεση της αποζημίωσης, που καθορίστηκε για πρώτη φορά με την υπ' αρ. 222/03.6.2019 απόφαση του Μονομελούς Εφετείου Λάρισας εντός της δεκαοκτάμηνης προθεσμίας (λήξη 18μηνου 03.11.2020) και συνεπώς ανακλήθηκε αυτοδίκαια ως προς τα ακίνητα με αριθμούς ιδιοκτησίας 073013, 073029, 073038, 073046, 073049, 073052, 073053, 073058, 073059, 073061, 073062, 073063, 073065, 073069, 073073, 073074, 073124, 073129 και 073130.

γ. Τις εμπρόθεσμες αιτήσεις/δηλώσεις των ιδιοκτητών των ακινήτων που εμφανίζονται με αριθμούς ιδιοκτησίας 073013, 073029, 073038, 073046, 073049, 073052, 073053, 073058, 073059, 073061, 073062, 073063, 073065, 073069, 073073, 073074, 073124, 073129 και 073130, στο οικείο κτηματολογικό διάγραμμα και πίνακα, που συνοδεύει την παραπάνω απαλλοτριωτική πράξη με τις οποίες δηλώνουν ότι επιθυμούν τη διατήρηση της απαλλοτρίωσης, σύμφωνα με την παρ. 3 του άρθρου 11 του ν. 2882/2001 (Αρ. πρωτ.:εισερχομένων εγγράφων 237828/17.8.2021, 251075/20.9.2021 και 258848/24.9.2021).

δ. Το υπό στοιχεία ΕΥΔΕ/ΚΣΕΣΠ/Γ/Φ5/26951/12.2.2021 έγγραφο της ΕΥΔΕ/ΚΣΕΣΠ με το οποίο ζητείται η αποδοχή των αιτημάτων διατήρησης της απαλλοτρίωσης ως προς τις ιδιοκτησίες με ΑΚΠ 073013, 073029, 073038, 073046, 073049, 073052, 073053, 073058, 073059, 073061, 073062, 073063, 073065, 073069, 073073, 073074, 073124, 073129 και 073130, δεδομένου ότι ο Παραχωρησιούχος ενημέρωσε ότι οι χώροι έχουν καταληφθεί στο σύνολο τους για την κατασκευή και ολοκλήρωση του αυτοκινητοδρόμου ο οποίος βρίσκεται ήδη σε λειτουργία (αρ.πρωτ. εισερχ. εγγράφου 26984/2.2.2021) αποφασίζουμε:

Αποδεχόμαστε τη διατήρηση της απαλλοτρίωσης των ακινήτων με αριθμούς 073013, 073029, 073038, 073046, 073049, 073052, 073053, 073058, 073059, 073061, 073062, 073063, 073065, 073069, 073073, 073074, 073124, 073129 και 073130, που κηρύχθηκε με την υπό στοιχεία Φ2ΓΚΑΡ/ο/3300/12.06.2015 (ΑΑΠ' 136) απόφαση του Αναπληρωτή Υπουργού Οικονομίας, Υποδομών, Ναυτιλίας και Τουρισμού, για το έργο Κατασκευή του Οδικού Άξονα Κεντρικής Ελλάδας (Ε65) στο τμήμα από χ.θ. 48+145 έως χ.θ. 52+551, στην περιοχή των Δήμων Μενελαΐδας και Ταμασίου της Περιφερειακής Ενότητας Καρδίτσας (συμπληρωματική απαλλοτρίωση), η οποία έχει ανακληθεί αυτοδίκαια λόγω παρέλευσης της δεκαοκτάμηνης προθεσμίας από την έκδοση της απόφασης του δικαστηρίου με την οποία καθορίστηκε για πρώτη φορά η αποζημίωση, γιατί οι θιγόμενοι ιδιοκτήτες ζήτησαν εμπρόθεσμα τη διατήρησή της και τα εν λόγω ακίνητα έχουν καταληφθεί για το σκοπό της απαλλοτρίωσης.

Η απόφαση αυτή να δημοσιευθεί στην Εφημερίδα της Κυβερνήσεως.

Μαρούσι, 4 Νοεμβρίου 2021

Η Προϊσταμένη της Γενικής Διεύθυνσης

ΔΗΜΗΤΡΑ ΔΑΓΛΑ

Αριθμ. 53533

(3)

Κύρωση τμήματος υφιστάμενου δικτύου κοινοχρήστων χώρων σύμφωνα με το άρθρο 35 του ν. 3937/2011 (Α' 60), εντός των ορίων του οικισμού «Αζολίμνου» Δήμου Σύρου -Ερμούπολης, νήσου Σύρου Ν. Κυκλάδων Περιφέρειας Νοτίου Αιγαίου ύστερα από αίτηση του Ρούσσου Νικόλαου του Ισιδώρου.

Ο ΣΥΝΤΟΝΙΣΤΗΣ

ΑΠΟΚΕΝΤΡΩΜΕΝΗΣ ΔΙΟΙΚΗΣΗΣ ΑΙΓΑΙΟΥ

Έχοντας υπόψη:

1. Τις διατάξεις του ν.δ. 17-7-1923 «Περί σχεδίων πόλεων, κωμών και συνοικισμών του Κράτους και οικοδομής αυτών» (Α' 228).

2. Τις διατάξεις του ν. 3852/2010 «Νέα Αρχιτεκτονική της Αυτοδιοίκησης και της Αποκεντρωμένης Διοίκησης - Πρόγραμμα Καλλικράτης» (Α' 87) και ειδικότερα τις διατάξεις των άρθρων 6 και 280.

3. Τις διατάξεις των άρθρων 28 και 28Α του ν. 4325/2015 «Εκδημοκρατισμός της Διοίκησης-Καταπολέμηση Γραφειοκρατίας και Ηλεκτρονική Διακυβέρνηση. Αποκατάσταση αδικιών και άλλες διατάξεις» (Α' 47).

4. Τις διατάξεις του π.δ. 143/2010 «Οργανισμός της Αποκεντρωμένης Διοίκησης Αιγαίου» (Α' 236).

5. Τις διατάξεις της περ. β της παρ. 5 του άρθρου 42 του ν. 1337/1983 «Επέκταση των πολεοδομικών σχεδίων Οικιστική ανάπτυξη και σχετικές ρυθμίσεις» (Α' 33).

6. Τις διατάξεις του άρθρου 6 του π.δ./24-4-1985 «Τρόπος καθορισμού ορίων οικισμών της χώρας κ.λπ.» (Δ' 181).

7. Την υπ' αρ. 1828/2008 απόφαση του ΣτΕ.

8. Τις διατάξεις του άρθρου 35 του ν. 3937/2011 «Διατήρηση της βιοποικιλότητας και άλλες διατάξεις» (Α' 60).

9. Α. Τις διατάξεις της παρ. 16 του άρθρου 42 του ν. 4030/2011 «Νέος τρόπος έκδοσης αδειών δόμησης, ελέγχου κατασκευών και λοιπές διατάξεις» (Α' 249).

Β. Τις διατάξεις του ν. 4495/2017 (Α' 167) «Έλεγχος και προστασία του Δομημένου Περιβάλλοντος και άλλες διατάξεις».

10. Την υπ' αρ. 39608/14-9-2011 (Β' 2200), απόφαση του ΥΠΕΚΑ, περί έγκρισης τεχνικών προδιαγραφών σύνταξης διαγραμμάτων ή άλλων μελετών για την εφαρμογή του άρθρου 35 του ν. 3937/2011».

11. Την από 21-06-2012 εγκύκλιο 12 της Διεύθυνσης Πολεοδομικού Σχεδιασμού του ΥΠΕΚΑ με θέμα: «Οδηγίες και διευκρινίσεις για την κύρωση δικτύου κοινοχρήστων χώρων».

12. Τις διατάξεις του άρθρου 10 του ν. 4164/2013 (Α' 156).

13. Το υπ' αρ. 5491/31-1-2014 έγγραφο του Πολεοδομικού Σχεδιασμού του ΥΠΕΚΑ με θέμα: «Διαδικασία κύρωσης δικτύου κοινοχρήστων χώρων άρθρο 35 του ν. 3937/2011 μεταγραφή συμβολαιογραφικών πράξεων παραχώρησης εδαφικών λωρίδων».

14. Τις διατάξεις της παρ. 18α του άρθρου 10 του ν. 4315/2014 (Α' 269).

15. Την υπό στοιχεία Τ.Π. οικ. 402/20-01-1986 απόφαση Νομάρχη Κυκλάδων «Καθορισμός ορίων, όρων και περιορισμών δόμησης και κατηγορία των οικισμών: Α) Φοίνικα της Κοινότητας Φοίνικα Β) Γαλησσά της Κοινότητας Γαλησσά. Γ) Κινίου Δήμου Άνω Σύρου. Δ) Βάρης της Κοινότητας Βάρης. Ε) Μέγα Γυαλού της Κοινότητας Βάρης. Ε) Μέγα Γυαλού της Κοινότητας Βάρης και Ποσειδωνίας. Ζ) Αζολίμνου της Κοινότητας Βάρης Μάννα.» (Δ' 251).

16. Την υπό στοιχεία Τ.Π. ΟΙΚ.1153/28-03-1990 (Δ' 192) απόφαση του Νομάρχη Κυκλάδων «Αναθεώρηση ορίων οικισμού Αζολίμνου νήσου Σύρου Ν. Κυκλάδων».

17. Το υπ' αρ. Οικ.2117/26-08-2021 έγγραφο του Τμήματος Πολεοδομικού Σχεδιασμού της Διεύθυνσης Πολεοδομίας Δήμου Σύρου-Ερμούπολης με το οποίο διαβίβαστηκε στην Υπηρεσία μας ο φάκελος του θέματος με τους λόγους προς κύρωση προς την Υπηρεσία μας και αναφορά στο γεγονός ότι δεν υποβλήθηκαν ενστάσεις.

18. Το με υπό στοιχεία α.π. 47522/4-10-2021 έγγραφο της Διεύθυνσης ΠΕ.ΧΩ.ΣΧ. Νοτίου Αιγαίου της Αποκεντρωμένης Διοίκησης Αιγαίου με το οποίο ζητήθηκαν συμπληρωματικά στοιχεία.

19. Η με υπό στοιχεία α.π. ΑΔΑΙ 53316/4-1-2021 αίτηση

του Δημήτρη Μιχάλοβιτς, πτυχιούχου Μηχανικού με την οποία υποβλήθηκαν συμπληρωματικά στοιχεία.

20. Την (υπ' αρ 589/12-3-2021 Διεύθυνσης Πολεοδομίας Δήμου Σύρου-Ερμούπολης) αίτηση του Νικόλαου Ρούσσου του Ισιδώρου προς την Υπηρεσία Δόμησης Δήμου Σύρου-Ερμούπολης με την οποία αιτείται τις δικές τους ενέργειες προκειμένου να κυρωθεί δίκτυο κοινόχρηστων χώρων τμήματος οικισμού Αζολίμνου νήσου Σύρου προκειμένου το οικοπέδο με ΚΑΕΚ 290751117021 να καταστεί οικοδομήσιμο.

21. Την από Μάρτιο 2021 τεχνική Έκθεση του Διπλωματούχου Αγρονόμου-Τοπογράφου Μηχανικού Γεωργίου Παπακωνσταντίνου και του πτυχιούχου Μηχανικού Τ.Ε. Δημήτρη Μιχάλοβιτς μαζί με τεύχος φωτογραφικής αποτύπωσης.

22. Την υπ' αρ. Οικ.1746/13-7-2021 πρόσκληση του Τμήματος Πολεοδομικού Σχεδιασμού της Διεύθυνσης Πολεοδομίας του Δήμου Σύρου-Ερμούπολης σύμφωνα με την οποία καλούν τους ενδιαφερόμενους να υποβάλουν στοιχεία για τη διόρθωση τυχόν σφαλμάτων ή την συμπλήρωση ελλείψεων της αποτύπωσης των υφιστάμενων κοινόχρηστων χώρων του Οικισμού «Αζολίμνου» του Δήμου Σύρου-Ερμούπολης, για την διαδικασία κύρωσης κοινόχρηστου χώρου, όπως ορίζεται στο άρθρο 35 του ν. 3937/2011 (Α' 60), με την οποία ενημερώνει ότι το διάγραμμα έχει επίσης αναρτηθεί στην ιστοσελίδα του Δήμου Σύρου -Ερμούπολης.

23. Το υπ' αρ. 589/22-6-2021 έγγραφο της Διεύθυνσης Πολεοδομίας του Δήμου Σύρου-Ερμούπολης προς το Δημοτικό Συμβούλιο Δήμου Σύρου-Ερμούπολης με θέμα: «Εισήγηση της Διεύθυνσης Πολεοδομίας σχετικά με κύρωση κοινόχρηστου χώρου στην Αζόλιμνο.

24. Το απόσπασμα από το πρακτικό της 05-07-2021 υπ' αρ. 17 Συνεδρίασης του Δημοτικού Συμβουλίου Σύρου-Ερμούπολης που περιέχει την υπ' αρ. 131/2021 απόφαση Δημοτικού Συμβουλίου Δήμου Σύρου-Ερμούπολης με θέμα: «Έγκριση κύρωσης κοινόχρηστου χώρου».

25. Τα φύλλα των εφημερίδων «Κοινή Γνώμη» της 14-07-2021 και «Ο ΛΟΓΟΣ των Κυκλάδων» της 15-07-2021, στα οποία δημοσιεύθηκε η πιο πάνω Πρόσκληση (σχετ. 22) για την κύρωση, του Τμήματος Πολεοδομικού Σχεδιασμού της Διεύθυνσης Πολεοδομίας του Δήμου Σύρου-Ερμούπολης.

26. Την παραχώρηση εδαφικής λωρίδας υπέρ του Δήμου για την δημιουργία κοινόχρηστου χώρου από τον Νικόλαο Ρούσο του Ισιδώρου, με τη συμβολαιογραφική πράξη 7305/25- 05-1995 του Συμβολαιογράφου Ερμούπολης Ιάκωβου Πρίντεζη που μεταγράφηκε στα βιβλία μεταγραφών του Δήμου Ερμούπολης στις 26 Ιουνίου 1995 (Τόμος 720 Αρ. 103) από την οποία εξυπηρετούνται ιδιοκτησίες που φαίνονται στο διάγραμμα.

27. Την παραχώρηση εδαφικής λωρίδας υπέρ του Δήμου για την δημιουργία κοινόχρηστου χώρου από την Φραγκίσκα Στεφάνου, με τη συμβολαιογραφική πράξη 7307/25-05-1995 του Συμβολαιογράφου Ερμούπολης Ιάκωβου Πρίντεζη που μεταγράφηκε στα βιβλία μεταγραφών του Δήμου Ερμούπολης στις 26 Ιουνίου 1995 (Τόμος 720 Αρ. 104) από την οποία εξυπηρετούνται ιδιοκτησίες που φαίνονται στο διάγραμμα.

28. Την παραχώρηση εδαφικής λωρίδας υπέρ του Δή-

μου για τη δημιουργία κοινόχρηστου χώρου από την Πετρίνα Ρούσσου του Ισιδώρου, με τη συμβολαιογραφική πράξη 7308/25-05-1995 του Συμβολαιογράφου Ερμούπολης Ιάκωβου Πρίντεζη που μεταγράφηκε στα βιβλία μεταγραφών του Δήμου Ερμούπολης στις 26 Ιουνίου 1995 (Τόμος 720 Αρ. 105) από την οποία εξυπηρετούνται ιδιοκτησίες που φαίνονται στο διάγραμμα.

29. Τα πιο πάνω τμήματα παραχώρησης λωρίδων γης σε κοινή χρήση αφορούν σε μήκος 50,10 μ. από παραχώρηση σε κοινή χρήση λωρίδας οικοπέδων με ΚΑΕΚ290751117025, 290751117021 και 290751117022 προκειμένου να εξυπηρετηθούν οι οικιστικές ανάγκες του οικισμού και εν μέρει στο υπόλοιπο τμήμα του μέχρι την σύνδεσή του με τον προϋφιστάμενο του 1985 δρόμο (νότια της προς κύρωση οδού) με τμήμα (μήκους 7,99 μ.) για το οποίο δεν έχει γίνει παραχώρηση σε κοινή χρήση αλλά περιγράφεται στις υπ' αρ. 1437/27-8-1991, 846/23-6-1990 και 7307/25-5-1995 συμβολαιογραφικές πράξεις και μετέπειτα. Συνολικό τμήμα προς κύρωση 58,09μ.

30. Την αεροφωτογραφία του 1983 όπου φαίνεται ο δρόμος που προϋπάρχει του 1985 και συνδέεται σε αυτόν ο προς κύρωση δρόμος.

31. Την υπ' αρ. 1972/11-10-2021 βεβαίωση για διέλευση δικτύου ύδρευσης από την Τεχνική Υπηρεσία της Δημοτικής Επιχείρησης Ύδρευσης Αποχέτευσης Σύρου σύμφωνα με την οποία στην περιοχή που απεικονίζεται με πράσινο χρώμα εντός του Τοπογραφικού διαγράμματος και συνοδεύει την παρούσα βεβαίωση, στην δημοτική οδό Μπαροϊτοχανά που βρίσκεται στον οικισμό Αζολίμνου του Δήμου Σύρου-Ερμούπολης, διέρχεται δίκτυο ύδρευσης καθώς και δίκτυο αποχέτευσης.

32. Το γεγονός ότι από τις διατάξεις της παρούσας διαπιστωτικής διοικητικής πράξης δεν προκαλείται δαπάνη εις βάρος του κρατικού προϋπολογισμού και του οικείου ΟΤΑ.

33. Την υπ' αρ. οικ. 81434/9157/31-12-2013 απόφαση Γ. Γ. με Θέμα: «Αναπλήρωση Προϊσταμένου Γενικής Διεύθυνσης Χωροταξικής και Περιβαλλοντικής Πολιτικής της Αποκεντρωμένης Διοίκησης Αιγαίου».

34. Την υπό στοιχεία οικ.32950/6-6-2017 (Β' 2034) απόφαση Συντονιστή Αποκεντρωμένης Διοίκησης Αιγαίου με θέμα: «Μεταβίβαση αρμοδιοτήτων και παροχή εξουσιοδότησης υπογραφής πράξεων και εγγράφων «Με εντολή Συντονιστή» στον Προϊστάμενο της Γενικής Διεύθυνσης Χωροταξικής και Περιβαλλοντικής Πολιτικής της Αποκεντρωμένης Διοίκησης Αιγαίου και στους Προϊσταμένους των οργανικών μονάδων αυτής.».

35. Το γεγονός ότι με βάση την παραπάνω (34) σχετική απόφαση Συντονιστή Αποκεντρωμένης Διοίκησης Αιγαίου (Β' 2034/2017), η υπογραφή της παρούσης ανήκει στον Συντονιστή της Αποκεντρωμένης Διοίκησης Αιγαίου.

36. Τις διατάξεις του τελευταίου εδαφίου της παρ. Α1 του άρθρου 2 της παραπάνω (34) σχετικής απόφασης περί υπογραφής σχεδίων (διαγραμμάτων).

37. Την υπ' αρ. 78161/31-12-2018 (Υ.Ο.Δ.Δ. 783) απόφαση του Υπουργού Εσωτερικών, με την οποία ο Πολύκαρπος Πολυχρονάκης, Αν. Προϊστάμενος της Γενικής Διεύθυνσης Χωροταξικής και Περιβαλλοντικής Πολιτικής, ορίζεται να ασκεί καθήκοντα Συντονιστή Α.Δ. Αιγαίου.


Και επειδή

1. Η αρμοδιότητα κύρωσης δικτύου κοινοχρήστων χώρων σε οικισμό με πληθυσμό κάτω των 2000 κατοίκων οριοθετημένων κατά τις διατάξεις του π.δ. 24-4- 3.5.1985 (Δ' 181) ανήκει στον Γενικό Γραμματέα Αποκεντρωμένης Διοίκησης νυν Συντονιστή κατά τα οριζόμενα στο άρθρο 35 του ν. 3937/2011 (Α' 60).

2. Το συνολικό προς κύρωση παραχωρηθέν εδαφικό τμήμα καθώς και το τμήμα του δρόμου που περιγράφεται με συμβόλαια από το 1990 και μετά και έχει βεβαίωση από την Τεχνική Υπηρεσία της Δημοτικής Επιχείρησης Ύδρευσης ότι διέρχεται δίκτυο Ύδρευσης και Αποχέτευσης, σύμφωνα με τα υποβληθέντα στην Υπηρεσία στοιχεία, σε συνδυασμό με την εισήγηση της Διεύθυνσης Πολεοδομίας Δήμου Σύρου- Ερμούπολης, θεωρείται κατάλληλο δεδομένου ότι συνδέεται με το υφιστάμενο δίκτυο κοινοχρήστων χώρων, αποφασίζουμε:

1. Την κύρωση τμήματος υφιστάμενου δικτύου κοινοχρήστων χώρων σύμφωνα με το άρθρο 35 του ν. 3937/2011 (Α' 60), εντός των ορίων του οικισμού «Αζολίμνου» Δήμου Σύρου-Ερμούπολης, νήσου Σύρου Ν. Κυκλάδων Περιφέρειας Νοτίου Αιγαίου, όπως αυτό αποτυπώνεται στο με χρονολογία Μάρτιος 2021 και κλίμακα 1:250 Τοπογραφικό Διάγραμμα περιοχής κύρωσης δικτύου κοινοχρήστων χώρων του Διπλωματούχου Αγρονόμου-Τοπογράφου Μηχανικού Γεώργιου Παπακωνσταντίνου και του πτυχιούχου Μηχανικού Τ.Ε. Δημήτρη Μιχάλοβιτς, και συγκεκριμένα δρόμο, όπως αυτός περιγράφεται: από τα σημεία περιμετρικά 1, 2, 3, 4, 5, 6, ..., έως και 31,1 το οποίο θεωρείται-υπογράφεται από τον ασκούντα καθήκοντα Συντονιστή της Αποκεντρωμένης Διοίκησης Αιγαίου και αποτελεί ανασπώσπαστο τμήμα της παρούσας απόφασης.

2. Η ισχύς της απόφασης αρχίζει από την δημοσίευσή της στην Εφημερίδα της Κυβερνήσεως.

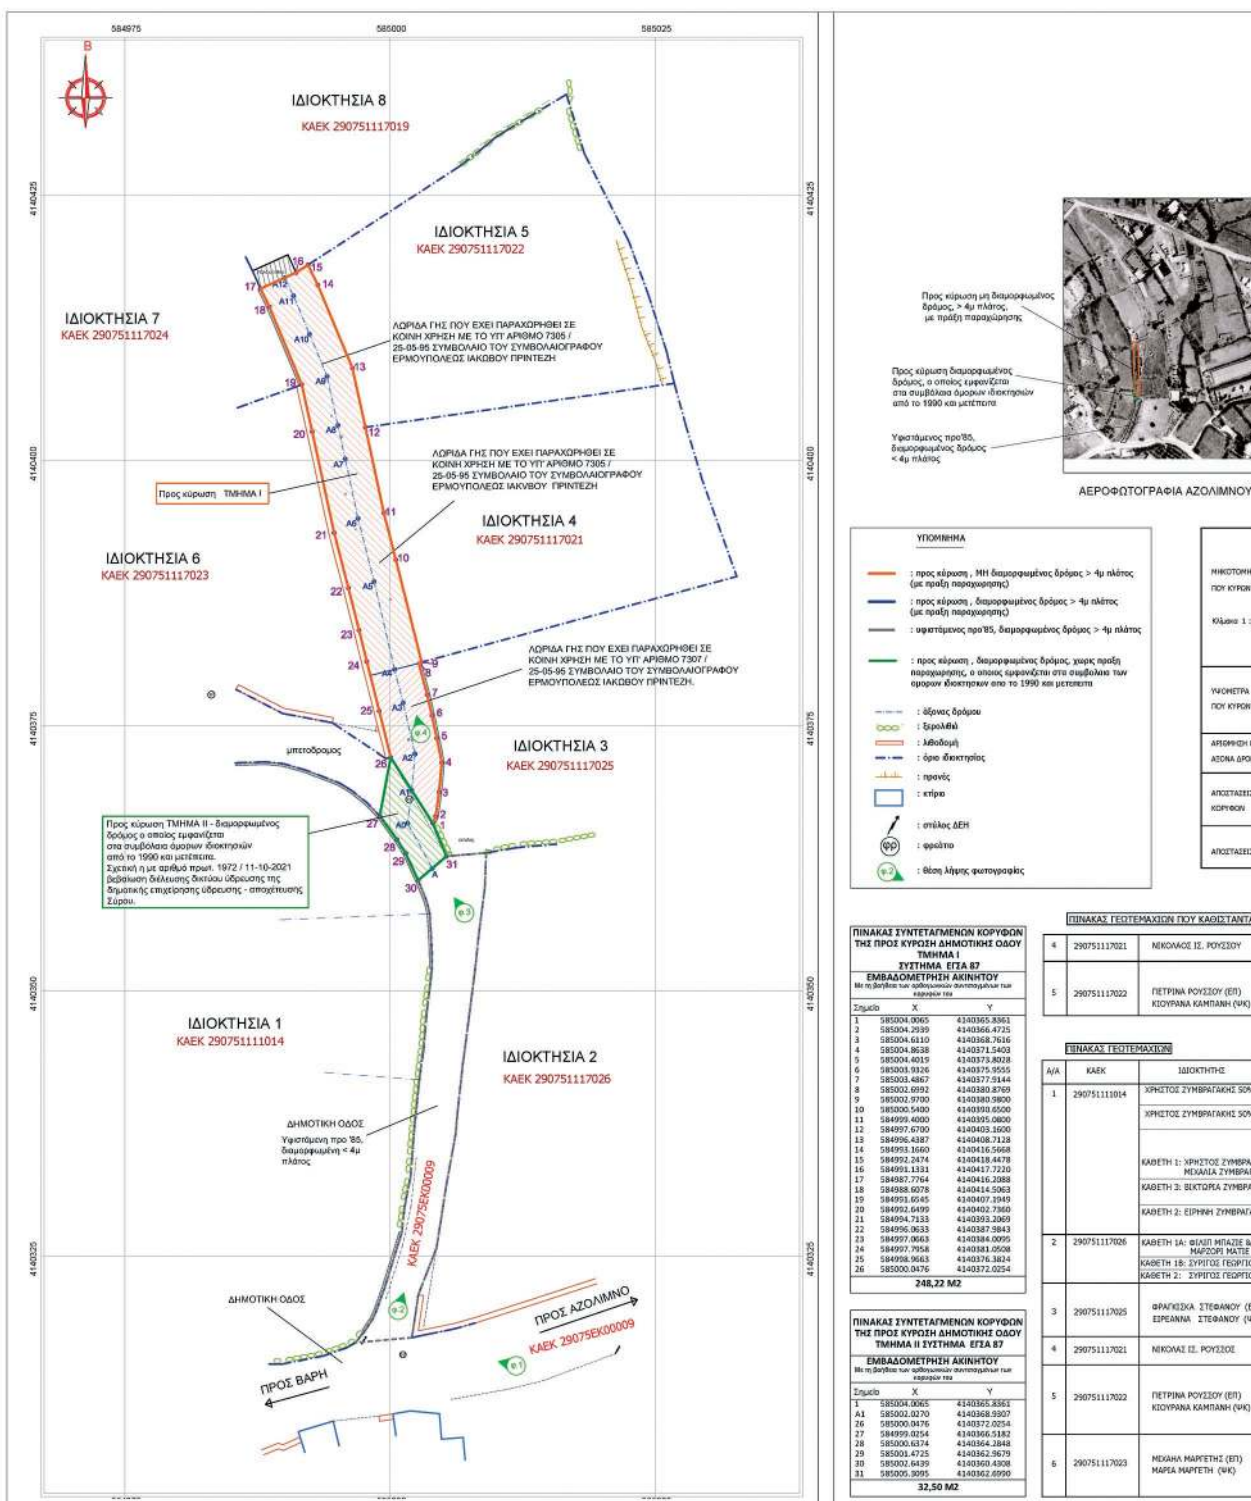

ΕΘΝΙΚΟ ΤΥΠΟΓΡΑΦΕΙΟ
Για τεχνικούς λόγους στο σχεδιάγραμμα, από το ηλεκτρονικό αρχείο, έγινε σμίκρυνση κατά ποσοστό **35%**



NOV 1983



φωτογραφία 1



φωτογραφία 2



φωτογραφία 3



φωτογραφία 4

[illegible]

ΤΑΝΤΑΙ ΟΙΚΟΔΟΜΗΣΙΜΑ ΜΕΤΑ ΤΗ ΚΥΡΟΣΗ ΤΗΣ ΔΗΜΟΤΙΚΗΣ ΟΔΟΥ

ΣΟΥ	ΤΟ ΥΠ ΑΡΙΘΜΟ 7305/25-05-1995 ΣΥΜΒΟΛΑΙΟ ΠΑΡΑΧΩΡΙΣΗΣ ΣΤΗΝ ΚΟΙΝΗ ΧΡΗΣΗ ΤΟΥ ΣΥΜΒΟΛΟΥ ΕΡΜΑΙΩ ΙΑΚΩΒΟΥ ΠΡΙΝΤΕΣ, (ΤΟΜΟΣ 720, ΑΡΙΘΜΟΣ 105)	ΤΟ ΥΠ ΑΡΙΘΜΟ 7305/25-05-1995 ΣΥΜΒΟΛΑΙΟ ΠΑΡΑΧΩΡΙΣΗΣ ΣΤΗΝ ΚΟΙΝΗ ΧΡΗΣΗ ΤΟΥ ΣΥΜΒΟΛΟΥ ΕΡΜΑΙΩ ΙΑΚΩΒΟΥ ΠΡΙΝΤΕΣ, (ΤΟΜΟΣ 720, ΑΡΙΘΜΟΣ 105)
ΥΠ/Η (ΚΑ)	ΤΟ ΥΠ ΑΡΙΘΜΟ 7305/25-05-1995 ΣΥΜΒΟΛΑΙΟ ΠΑΡΑΧΩΡΙΣΗΣ ΣΤΗΝ ΚΟΙΝΗ ΧΡΗΣΗ ΤΟΥ ΣΥΜΒΟΛΟΥ ΕΡΜΑΙΩ ΙΑΚΩΒΟΥ ΠΡΙΝΤΕΣ, (ΤΟΜΟΣ 720, ΑΡΙΘΜΟΣ 105) ΤΟ ΥΠ ΑΡΙΘΜΟ 1049/19 24-09-2002/25-05-1995 ΣΥΜΒΟΛΑΙΟ ΓΟΝΙΩΣ ΕΛΕΥΘΕΡΙΑΣ	ΤΟ ΥΠ ΑΡΙΘΜΟ 7306/25-05-1995 ΣΥΜΒΟΛΑΙΟ ΠΑΡΑΧΩΡΙΣΗΣ ΣΤΗΝ ΚΟΙΝΗ ΧΡΗΣΗ ΤΟΥ ΣΥΜΒΟΛΟΥ ΕΡΜΑΙΩ ΙΑΚΩΒΟΥ ΠΡΙΝΤΕΣ, (ΤΟΜΟΣ 720, ΑΡΙΘΜΟΣ 105)

	ΤΙΤΛΟΣ ΙΔΙΟΤΗΤΙΑΣ	ΠΡΑΞΕΙΣ ΠΑΡΑΡΧΗΣ ΣΕ ΚΟΙΝΗ ΧΡΗΣΗ
HC 50%	ΤΟ ΥΠ' ΑΡΙΘΜΟ 88/97/1-09-1982 ΣΥΜΒΟΛΑΙΟ ΑΓΩΓΟΠΡΟΒΟΛΗΣ ΤΟΥ ΣΥΜΒΕΒΟΥ ΕΡΜΑΝΗΣ ΜΕΣΟΒΟΥ ΤΑΛΑΝΑΣ, (ΤΟΜΟΣ 575, ΑΡΙΘΜΟΣ 25).	_____
HC 50%	ΤΟ ΥΠ' ΑΡΙΘΜΟ 88/92/04-1982 ΣΥΜΒΟΛΑΙΟ ΑΓΩΓΟΠΡΟΒΟΛΗΣ ΤΟΥ ΣΥΜΒΕΒΟΥ ΕΡΜΑΝΗΣ ΜΕΣΟΒΟΥ ΤΑΛΑΝΑΣ, (ΤΟΜΟΣ 584, ΑΡΙΘΜΟΣ 23).	_____
ΥΠΗΡΕΑΣΙΕΣ (ΕΠΙ- ΜΕΡΕΒΑΤΙΣΜΟΣ)	ΤΟ ΥΠ' ΑΡΙΘΜΟ 76/60/26-08-2004 ΣΥΜΒΟΛΑΙΟ ΣΥΓΓΕΝΕΙΑΣ ΚΑΡΕΤΙΝΑΣ ΙΔΙΟΤΗΤΗΣ ΤΗΣ ΣΥΜΒΕΒΟΥ ΕΡΜΑΝΗΣ ΕΥΑΓΓΕΛΙΑΣ ΣΟΒΙΛΙΤΟΥ, (ΤΟΜΟΣ 742, ΑΡΙΘΜΟΣ 88).	_____
ΥΠΗΡΕΑΣΙΕΣ (ΠΚ)	ΤΟ ΥΠ' ΑΡΙΘΜΟ 76/61/27-08-2004 ΣΥΜΒΟΛΑΙΟ ΓΟΝΙΜΗΣ ΠΑΡΟΧΗΣ ΤΗΣ ΣΥΜΒΕΒΟΥ ΕΡΜΑΝΗΣ ΕΥΑΓΓΕΛΙΑΣ ΣΟΒΙΛΙΤΟΥ, (ΤΟΜΟΣ 763, ΑΡΙΘΜΟΣ 89).	_____
ΜΕΣΟΒΑΤΙΣΜΟΣ (ΠΚ)	ΤΟ ΥΠ' ΑΡΙΘΜΟ 76/62/26-08-2004 ΣΥΜΒΟΛΑΙΟ ΓΟΝΙΜΗΣ ΠΑΡΟΧΗΣ ΤΗΣ ΣΥΜΒΕΒΟΥ ΕΡΜΑΝΗΣ ΕΥΑΓΓΕΛΙΑΣ ΣΟΒΙΛΙΤΟΥ, (ΤΟΜΟΣ 742, ΑΡΙΘΜΟΣ 90).	_____
ΜΕΣΟΒΑΤΙΣΜΟΣ (ΠΚ)	ΤΟ ΥΠ' ΑΡΙΘΜΟ 76/63/26-08-2004 ΣΥΜΒΟΛΑΙΟ ΓΟΝΙΜΗΣ ΠΑΡΟΧΗΣ ΤΗΣ ΣΥΜΒΕΒΟΥ ΕΡΜΑΝΗΣ ΕΥΑΓΓΕΛΙΑΣ ΣΟΒΙΛΙΤΟΥ, (ΤΟΜΟΣ 763, ΑΡΙΘΜΟΣ 91).	_____
ΑΔΙΕΙ ΕΠΙΣΤΕ ΕΠΙΧΕΙΡΕ ΕΠΙΧΕΙΡΕ	ΤΟ ΥΠ' ΑΡΙΘΜΟ 14/281/4-10-2019 ΣΥΜΒΟΛΑΙΟ ΤΗΣ ΣΥΜΒΕΒΟΥ ΕΡΜΑΝΗΣ ΕΥΑΓΓΕΛΙΑΣ ΣΟΒΙΛΙΤΟΥ, (ΑΡΙΘΜΟΣ 61/ΑΥΓΑΧ/ΚΟΜΕΤΕ: 230 28/7-2020).	_____
ΚΩΠ (ΕΠ) ΚΩΠ (ΚΩΠ)	ΤΟ ΥΠ' ΑΡΙΘΜΟ 73/07/25-05-1995 ΣΥΜΒΟΛΑΙΟ ΠΑΡΑΡΧΗΣΗΣ ΣΤΗΝ ΚΟΙΝΗ ΧΡΗΣΗ ΤΟΥ ΣΥΜΒΕΒΟΥ ΕΡΜΑΝΗΣ ΙΔΙΟΤΗΤΗΣ (ΤΟΜΟΣ 720, ΑΡΙΘΜΟΣ 104). ΤΟ ΥΠ' ΑΡΙΘΜΟ 51/06/14-08-1998 ΣΥΜΒΟΛΑΙΟ ΓΟΝΙΜΗΣ ΠΑΡΟΧΗΣ ΤΗΣ ΣΥΜΒΕΒΟΥ ΕΡΜΑΝΗΣ ΑΔΗΜΑΝ ΕΛΕΝΗΣ, (ΤΟΜΟΣ 739, ΑΡΙΘΜΟΣ 97).	ΤΟ ΥΠ' ΑΡΙΘΜΟ 73/07/25-05-1995 ΣΥΜΒΟΛΑΙΟ ΠΑΡΑΡΧΗΣΗΣ ΣΤΗΝ ΚΟΙΝΗ ΧΡΗΣΗ ΤΟΥ ΣΥΜΒΕΒΟΥ ΕΡΜΑΝΗΣ ΙΔΙΟΤΗΤΗΣ (ΤΟΜΟΣ 720, ΑΡΙΘΜΟΣ 104).
ΣΕ	ΤΟ ΥΠ' ΑΡΙΘΜΟ 73/05/25-05-1995 ΣΥΜΒΟΛΑΙΟ ΠΑΡΑΡΧΗΣΗΣ ΣΤΗΝ ΚΟΙΝΗ ΧΡΗΣΗ ΤΟΥ ΣΥΜΒΕΒΟΥ ΕΡΜΑΝΗΣ ΙΔΙΟΤΗΤΗΣ (ΤΟΜΟΣ 720, ΑΡΙΘΜΟΣ 103).	ΤΟ ΥΠ' ΑΡΙΘΜΟ 73/05/25-05-1995 ΣΥΜΒΟΛΑΙΟ ΠΑΡΑΡΧΗΣΗΣ ΣΤΗΝ ΚΟΙΝΗ ΧΡΗΣΗ ΤΟΥ ΣΥΜΒΕΒΟΥ ΕΡΜΑΝΗΣ ΙΔΙΟΤΗΤΗΣ (ΤΟΜΟΣ 720, ΑΡΙΘΜΟΣ 103).
ΥΠ(Π) Π (ΚΩΠ)	ΤΟ ΥΠ' ΑΡΙΘΜΟ 73/08/25-05-1995 ΣΥΜΒΟΛΑΙΟ ΠΑΡΑΡΧΗΣΗΣ ΣΤΗΝ ΚΟΙΝΗ ΧΡΗΣΗ ΤΟΥ ΣΥΜΒΕΒΟΥ ΕΡΜΑΝΗΣ ΙΔΙΟΤΗΤΗΣ (ΤΟΜΟΣ 720, ΑΡΙΘΜΟΣ 105).	ΤΟ ΥΠ' ΑΡΙΘΜΟ 73/08/25-05-1995 ΣΥΜΒΟΛΑΙΟ ΠΑΡΑΡΧΗΣΗΣ ΣΤΗΝ ΚΟΙΝΗ ΧΡΗΣΗ ΤΟΥ ΣΥΜΒΕΒΟΥ ΕΡΜΑΝΗΣ ΙΔΙΟΤΗΤΗΣ (ΤΟΜΟΣ 720, ΑΡΙΘΜΟΣ 105).
	ΤΟ ΥΠ' ΑΡΙΘΜΟ 14/949/ 24-09-2002/25-05-1995 ΣΥΜΒΟΛΑΙΟ ΓΟΝΙΜΗΣ ΠΑΡΟΧΗΣ ΤΗΣ ΣΥΜΒΕΒΟΥ ΕΡΜΑΝΗΣ ΙΔΙΟΤΗΤΗΣ (ΤΟΜΟΣ 769, ΑΡΙΘΜΟΣ 160).	_____
(ΕΠΙ) ΚΩΠ	ΤΟ ΥΠ' ΑΡΙΘΜΟ 84/623/06-06-1990 ΣΥΜΒΟΛΑΙΟ ΑΓΩΓΟΠΡΟΒΟΛΗΣ ΤΗΣ ΣΥΜΒΕΒΟΥ ΕΡΜΑΝΗΣ ΑΔΗΜΑΝ ΕΛΕΝΗΣ, (ΤΟΜΟΣ 656, ΑΡΙΘΜΟΣ 76). ΤΟ ΥΠ' ΑΡΙΘΜΟ 14/37/ 27-08-1991 ΣΥΜΒΟΛΑΙΟ ΓΟΝΙΜΗΣ ΠΑΡΟΧΗΣ ΤΗΣ ΣΥΜΒΕΒΟΥ ΕΡΜΑΝΗΣ ΑΔΗΜΑΝ ΕΛΕΝΗΣ, (ΤΟΜΟΣ 677, ΑΡΙΘΜΟΣ 77 & 78).	_____



ΑΠΟΣΠΑΣΜΑ ΧΑΡΤΗ ΚΤΗΜΑΤΟΛΟΓΙΟΥ



ΟΙΚΙΣΜΟΣ ΑΖΟΛΙΜΝΟΥ, ΝΗΣΟΣ ΣΥΡΟΣ.
ΦΕΚ ΚΑΘΟΡΙΣΜΟΥ ΟΡΙΩΝ ΟΙΚΙΣΜΟΥ ΑΖΟΛΙΜΝΟΥ: 251 Δ / 31-03-1988
ΦΕΚ ΑΝΑΘΕΩΡΗΣΗΣ ΟΡΙΩΝ ΟΙΚΙΣΜΟΥ ΑΖΟΛΙΜΝΟΥ: 192 Δ / 06-04-1990

Δ. ΜΙΧΑΛΟΒΙΤΣ & ΣΙΑ ΕΕ -ΤΕΧΝΙΚΗ ΕΤΑΙΡΙΑ

ΜΕΛΕΤΕΣ - ΕΠΙΒΛΕΨΕΙΣ ΚΑΤΑΣΚΕΥΕΣ - ΤΟΠΟΓΡΑΦΙΚΑ
ΑΦΗ: 998225325 ΑΟΥ: ΣΥΡΟΥ

ΓΡ. ΛΑΜΠΡΑΚΗ 5 - ΑΞΟΣ
ΕΡΜΟΥΠΟΛΗ - ΣΥΡΟΣ
Τ.Κ. 84100

Tel: (22810) - 83845 --- FAX: (22810) - 87045
KINETO: 6937351775
e-mail: michalov@otenet.gr

ΜΕΛΕΤΗΤΕΣ :

ΜΙΧΑΛΟΒΙΤΣ ΔΗΜΗΤΡΗΣ	ΠΤΥΧΙΟΥΧΟΣ ΜΗΧΑΝΙΚΗΣ ΔΟΜΩΝ ΕΡΓΩΝ ΤΕ ΠΤΥΧΙΟΥΧΟΣ ΜΗΧΑΝΙΚΟΣ ΕΡΓΩΝ ΥΠΟΔΟΜΗΣ ΤΕ
ΠΑΠΑΚΩΝΣΤΑΝΤΙΝΟΥ ΓΙΩΡΓΟΣ	ΔΙΠΛΩΜΑΤΟΥΧΟΣ ΑΓΡΟΝΟΜΟΣ ΤΟΠΟΓΡΑΦΟΣ ΜΗΧΑΝΙΚΟΣ Α.Π.Θ.

ΕΡΓΑ ΚΥΡΩΣΗ ΔΙΚΤΥΟΥ ΚΟΙΝΟΧΡΗΣΤΩΝ ΧΩΡΩΝ ΤΜΗΜΑΤΟΣ
ΟΙΚΙΣΜΟΥ ΚΑΤΩ ΤΩΝ 2000 ΚΑΤΟΙΚΩΝ (αρθ.35 Ν.3937/11)

ΕΡΓΟΔΟΤΗΣ : ΝΙΚΟΛΑΟΣ ΙΣ. ΡΟΥΣΣΟΣ
ΚΙΟΥΡΑΝΑ ΚΑΜΠΑΝΗ

ΘΕΣΗ ΕΡΓΟΥ : "ΑΖΟΛΙΜΝΟΣ". ΜΑΝΝΑ, ΔΗΜΟΣ ΣΥΡΟΥ-ΕΡΜΟΥΠΟΛΗΣ

ΗΜΕΡΟΜΗΝΙΑ : ΜΑΡΤΙΟΣ 2021

KLIMAKA : 1-250

ΘΕΜΑ ΣΧΕΔΙΟΥ :

ΤΟΠΟΓΡΑΦΙΚΟ ΔΙΑΓΡΑΜΜΑ

T

ΣΦΡΑΓΙΔΑ-ΥΠΟΓΡΑΦΗ ΜΕΛΕΤΗΤΗ :

Ψηφιακά υπογεγραμμένο από CHRISTINA PILATI
Ημερομηνία: 2021.11.05 12:01:00 EET

Η απόφαση αυτή και το συνοδεύον τοπογραφικό διάγραμμα, να δημοσιευθούν στην Εφημερίδα της Κυβερνήσεως.

Ερμούπολη, 5 Νοεμβρίου 2021

Ο ασκών καθήκοντα Συντονιστή

Αποκεντρωμένης Διοίκησης

ΠΟΛΥΚΑΡΠΟΣ ΠΟΛΥΧΡΟΝΑΚΗΣ