



ΕΦΗΜΕΡΙΔΑ ΤΗΣ ΚΥΒΕΡΝΗΣΕΩΣ ΤΗΣ ΕΛΛΗΝΙΚΗΣ ΔΗΜΟΚΡΑΤΙΑΣ

1 Δεκεμβρίου 2021

ΤΕΥΧΟΣ ΤΕΤΑΡΤΟ

Αρ. Φύλλου 861

ΠΕΡΙΕΧΟΜΕΝΑ

ΑΠΟΦΑΣΕΙΣ

- 1 Έγκριση οριοθέτησης του αρχαιολογικού χώρου του σπηλαίου «Ελληνόσπηλιος», Δήμου Πλατανιά, Π.Ε. Χανίων, Περιφέρειας Κρήτης.
- 2 Κήρυξη ως αναδασωτέας, δημόσιας έκτασης δασικού χαρακτήρα, εμβαδού 34,97838 στρ. (ή 34.978,38 τ.μ.), πλησίον του ποταμού Αξιού, στην περιφέρεια της Τ.Κ. Ειδομένης του Δήμου Παιονίας, της Π.Ε. Κιλκίς.
- 3 Κήρυξη ως αναδασωτέας, δημόσιας έκτασης δασικού χαρακτήρα, εμβαδού 17,32757 στρ. (ή 17.327,57 τ.μ.), στη θέση «Παλιός Σιδηροδρομικός Σταθμός Αξιούπολης» της Δ.Κ. Αξιούπολης του Δήμου Παιονίας, της Π.Ε. Κιλκίς.
- 4 Ανάκληση της υπ' αρ. 3703/9-11-1988 (Δ' 835), απόφασης κήρυξης αναδασωτέας δημόσιας δασικής έκτασης της Νομάρχης Αργολίδας στη θέση «Αλατοβούνι» της κοινότητας Ερμιόνης του Δήμου Ερμιονίδας Π.Ε. Αργολίδας, εμβαδού Ε=79,395 στρεμμάτων.

ΑΠΟΦΑΣΕΙΣ

Αριθμ. 335086

(1)

Έγκριση οριοθέτησης του αρχαιολογικού χώρου του σπηλαίου «Ελληνόσπηλιος», Δήμου Πλατανιά, Π.Ε. Χανίων, Περιφέρειας Κρήτης.

Η ΠΡΟΪΣΤΑΜΕΝΗ ΓΕΝΙΚΗΣ ΔΙΕΥΘΥΝΣΗΣ
ΑΡΧΑΙΟΤΗΤΩΝ ΚΑΙ ΠΟΛΙΤΙΣΤΙΚΗΣ ΚΛΗΡΟΝΟΜΙΑΣ
ΤΟΥ ΥΠΟΥΡΓΕΙΟΥ ΠΟΛΙΤΙΣΜΟΥ ΚΑΙ ΑΘΛΗΤΙΣΜΟΥ

Έχοντας υπόψη:

1. Τις διατάξεις του ν. 4622/2019 «Επιτελικό Κράτος: οργάνωση, λειτουργία και διαφάνεια της Κυβέρνησης, των κυβερνητικών οργάνων και της κεντρικής δημόσιας διοίκησης» (Α' 133).

2. Το π.δ. 4/19-01-2018 «Οργανισμός Υπουργείου Πολιτισμού και Αθλητισμού» (Α' 7).

3. Τις διατάξεις του ν. 3028/2002, «Για την προστασία των Αρχαιοτήτων και εν γένει της Πολιτιστικής Κληρο-

νομιάς» (Α' 153) και συγκεκριμένα την παρ.1 του άρθρου 12 αυτού.

4. Το π.δ. 70/2015 «Ανασύσταση των Υπουργείων Πολιτισμού και Αθλητισμού, Υποδομών, Μεταφορών και Δικτύων, Αγροτικής Ανάπτυξης και Τροφίμων...Μεταφορά Γενικής Γραμματείας Βιομηχανίας στο Υπουργείο Οικονομίας, Ανάπτυξης και Τουρισμού» (Α' 114).

5. Το π.δ. 83/2019 «Διορισμός Αντιπροέδρου της Κυβέρνησης, Υπουργών, Αναπληρωτών Υπουργών και Υφυπουργών» (Α' 121).

6. Το π.δ. 84/2019 «Σύσταση και κατάργηση Γενικών Γραμματειών και Ειδικών Γραμματειών/Ενιαίων Διοικητικών Τομέων Υπουργείων» (Α' 123).

7. Το ν. 3378/2005 «Κύρωση της Ευρωπαϊκής Σύμβασης για την προστασία της αρχαιολογικής κληρονομιάς (αναθεωρημένη)» (Α' 203).

8. Την υπ' αρ. 21220/10-08-1967 υπουργική απόφαση «Περί χαρακτηρισμού αρχαιολογικών χώρων και ιστορικών διατηρητέων μνημείων», με την οποία κηρύχθηκε ως αρχαιολογικός χώρος το σπήλαιο «Ελληνόσπηλιος», Π.Ε. Χανίων.

9. Τα υπό στοιχεία ΥΠΠΟΑ/335086/14-07-2021 και ΥΠΠΟΑ/ΓΔΑΠΚ/ΕΠΣ/ΤΑΠΙΠ/53826/56588/624/332/06-02-2018 έγγραφα της Εφορείας Παλαιοαθροπολογίας-Σπηλαιολογίας.

10. Το υπ' αρ. 908/16-05-2017 έγγραφο της Διεύθυνσης Υδάτων της Γενικής Διεύθυνσης Χωροταξικής και Περιβαλλοντικής Πολιτικής της Αποκεντρωμένης Διοίκησης Κρήτης.

11. Το υπ' αρ. 111344/02-06-2017 έγγραφο της Διεύθυνσης Αγροτικής Οικονομίας και Κτηνιατρικής Π.Ε. Χανίων της Περιφέρειας Κρήτης.

12. Το υπ' αρ. 1376/27-06-2017 έγγραφο της Διεύθυνσης Ανάπτυξης Π.Ε. Χανίων της Περιφέρειας Κρήτης.

13. Το υπ' αρ. 3691/15-05-2017 έγγραφο της Διεύθυνσης Δασών της Αποκεντρωμένης Διοίκησης Κρήτης.

14. Το υπ. αρ. 1028/29-06-2017 έγγραφο της Διεύθυνσης Τεχνικού Ελέγχου της Γενικής Διεύθυνσης Χωροταξικής και Περιβαλλοντικής Πολιτικής της Αποκεντρωμένης Διοίκησης Κρήτης.

15. Το υπ' αρ. 335086/02-08-2021 έγγραφο της Διεύθυνσης Προϊστορικών και Κλασικών Αρχαιοτήτων προς την Διεύθυνση Έρευνας και Τεχνικής Υποστήριξης Μελετών και Έργων Αναστήλωσης της ΓΔΑΜΤΕ του ΥΠΠΟΑ.

16. Το υπ' αρ. 335086/29-09-2021 έγγραφο της Διεύθυνσης Έρευνας και Τεχνικής Υποστήριξης Μελετών και Έργων Αναστήλωσης της ΓΔΑΜΤΕ του ΥΠΠΟΑ.

17. Την ομόφωνη γνωμοδότηση του Κεντρικού Αρχαιολογικού Συμβουλίου, όπως διατυπώθηκε κατά την υπ' αρ. 29/19-07-2021 πράξη του.


17. Το γεγονός ότι από τις διατάξεις της παρούσας δεν προκαλείται δαπάνη σε βάρος του κρατικού προϋπολογισμού, αποφασίζουμε:

Εγκρίνεται η οριοθέτηση του κηρυγμένου αρχαιολογικού χώρου του σπηλαίου «Ελληνόσπηλιος», πλησίον οικισμού Αφράτων, Δήμου Πλατανιά, Π.Ε. Χανίων, Περιφέρειας Κρήτης, για την αποτελεσματικότερη προστα-

σία και ανάδειξη του σημαντικού αρχαίου σπηλαίου, με ευρήματα που χρονολογούνται από τους νεολιθικούς έως και τους μεσαιωνικούς χρόνους, καθώς και του περιβάλλοντος χώρου του.

Ο αρχαιολογικός χώρος οριοθετείται από την πολυγωνική γραμμή που ορίζουν τα σημεία 1, 2, 3, 4,...,11, 12 και 1, όπως αυτή σημειώνεται στο διάγραμμα κλίμακας 1:5.000 φ.χ. Γ.Υ.Σ. σε Ε.Γ.Σ.Α. 1987 που συνοδεύει την παρούσα.

Τα σημεία που οριοθετούν τον παραπάνω αρχαιολογικό χώρο αντιστοιχούν σε ζεύγη συντεταγμένων που παρατίθενται σε συνημμένο στην παρούσα πίνακα.

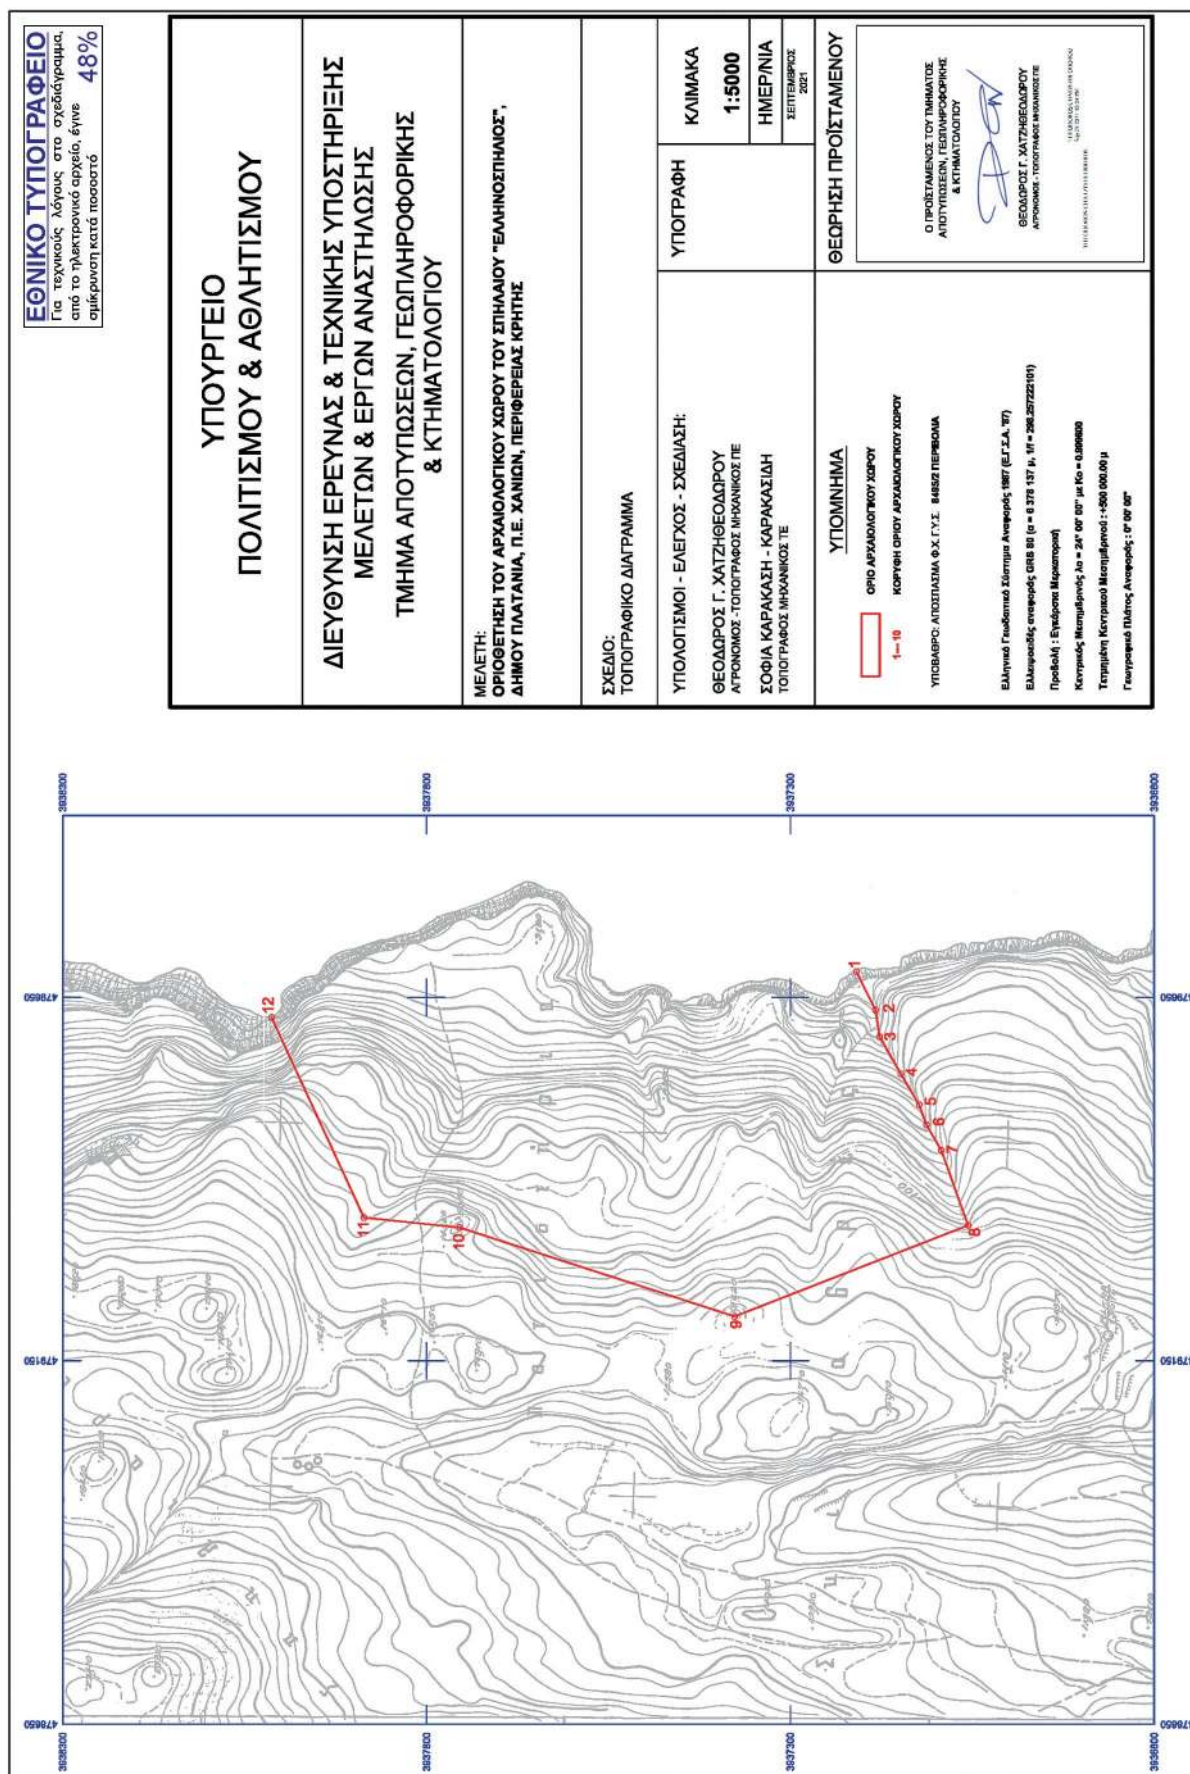

CHARALAM
POS
SKALIOTIS
Digitally signed by
CHARALAMPOS
SKALIOTIS
Date: 2021.11.05
15:26:00 +02'00'

ΟΡΙΟΘΕΤΗΣΗ ΤΟΥ ΑΡΧΑΙΟΛΟΓΙΚΟΥ ΧΩΡΟΥ ΤΟΥ ΣΠΗΛΑΙΟΥ "ΕΛΛΗΝΟΣΠΗΛΙΟΣ" ΔΗΜΟΥ ΠΛΑΤΑΝΙΑ, Π.Ε ΧΑΝΙΩΝ, ΠΕΡΙΦΕΡΕΙΑΣ ΚΡΗΤΗΣ				
ΕΦ.Α. ΧΑΝΙΩΝ				
ΠΙΝΑΚΑΣ ΣΥΝΤΕΤΑΓΜΕΝΩΝ				
ΣΗΜΕΙΟ	ΔΙΑΓΡΑΜΜΑ 1:5000	Φ.Χ. 1:50000	ΣΥΝ/ΝΗ Χ [ΕΓΣΑ '87]	ΣΥΝ/ΝΗ Υ [ΕΓΣΑ '87]
1	8495/2	ΠΕΡΙΒΟΛΙΑ	479685.29	3937209.45
2	8495/2	ΠΕΡΙΒΟΛΙΑ	479632.51	3937183.10
3	8495/2	ΠΕΡΙΒΟΛΙΑ	479595.72	3937177.42
4	8495/2	ΠΕΡΙΒΟΛΙΑ	479544.89	3937148.50
5	8495/2	ΠΕΡΙΒΟΛΙΑ	479502.47	3937123.06
6	8495/2	ΠΕΡΙΒΟΛΙΑ	479474.50	3937113.01
7	8495/2	ΠΕΡΙΒΟΛΙΑ	479439.62	3937092.59
8	8495/2	ΠΕΡΙΒΟΛΙΑ	479336.54	3937055.92
9	8495/2	ΠΕΡΙΒΟΛΙΑ	479211.01	3937376.68
10	8495/2	ΠΕΡΙΒΟΛΙΑ	479333.49	3937754.58
11	8495/2	ΠΕΡΙΒΟΛΙΑ	479347.12	3937885.92
12	8495/2	ΠΕΡΙΒΟΛΙΑ	479622.29	3938012.91
ακτογραμμή				
1	8495/2	ΠΕΡΙΒΟΛΙΑ	479685.29	3937209.45

ΠΑΡΑΤΗΡΗΣΗ: Οι συντεταγμένες προσδιορίστηκαν από διαγράμματα κλίμακας 1:5000 και φέρουν την αντίστοιχη ακρίβεια.

Η απόφαση αυτή να δημοσιευθεί στην Εφημερίδα της Κυβερνήσεως.

Αθήνα, 3 Νοεμβρίου 2021

Η Προϊσταμένη Γενικής Διεύθυνσης

ΠΟΛΥΞΕΝΗ ΑΔΑΜ-ΒΕΛΕΝΗ

Αριθμ. 250951

(2)

Κήρυξη ως αναδασωτέας, δημόσιας έκτασης δασικού χαρακτήρα, εμβαδού 34,97838 στρ. (ή 34.978,38 τ.μ.), πλησίον του ποταμού Αξιού, στην περιφέρεια της Τ.Κ. Ειδομένης του Δήμου Παιονίας, της Π.Ε. Κιλκίς.

Ο ΣΥΝΤΟΝΙΣΤΗΣ ΑΠΟΚΕΝΤΡΩΜΕΝΗΣ
ΔΙΟΙΚΗΣΗΣ ΜΑΚΕΔΟΝΙΑΣ - ΘΡΑΚΗΣ

Έχοντας υπόψη:

1. Την παρ. 3 του άρθρου 117 του «Συντάγματος της Ελλάδας» (Α' 120/2008).

2. Το ν. 998/1979 «Περί προστασίας των δασών και δασικών εκτάσεων εν γένει της χώρας» (Α' 289) και ειδικότερα την παρ. 1 του άρθρου 38 και το άρθρο 41.

3. Την παρ. 3 του άρθρου 70 του ν. 998/1979, όπως προστέθηκε με την παρ. 2 του άρθρου 12 του ν. 2040/1992 «Ρύθμιση θεμάτων αρμοδιότητας Υπουργείου Γεωργίας και νομικών προσώπων εποπτείας και άλλες διατάξεις» (Α' 70) και αντικαταστάθηκε με την παρ. 15 του άρθρου 1 του ν. 3208/2003 «Προστασία των δασικών οικοσυστημάτων, κατάρτιση δασολογίου, ρύθμιση εμπραγμάτων δικαιωμάτων επί δασών και δασικών εν γένει εκτάσεων και άλλες διατάξεις» (Α' 303).

4. Τις υπ' αρ. 160417/1180/08-07-1980, 182447/3049/24-09-1980 και 154659/24-05-1982 διαταγές του Υπουργείου Γεωργίας.

5. Το ν. 3852/2010 «Νέα Αρχιτεκτονική της Αυτοδιοίκησης και της Αποκεντρωμένης Διοίκησης- Πρόγραμμα Καλλικράτης» και κυρίως τα άρθρα 6 και 280 (Α' 87).

6. Το π.δ. 142/2010 «Οργανισμός Αποκεντρωμένης Διοίκησης Μακεδονίας-Θράκης» (Α' 235).

7. Το ν. 4061/2012 «Διαχείριση και προστασία ακινήτων Υπουργείου Αγροτικής Ανάπτυξης και Τροφίμων - Ρύθμιση εμπραγμάτων δικαιωμάτων και λοιπές διατάξεις» (Α' 66).

8. Το ν. 3861/2010 «Ενίσχυση της διαφάνειας με την υποχρεωτική ανάρτηση νόμων και πράξεων των κυβερνητικών, διοικητικών και αυτοδιοικητικών οργάνων στο διαδίκτυο «Πρόγραμμα Διαύγεια» και άλλες διατάξεις» (Α' 112).

9. Τις διατάξεις των άρθρων 28 και 28Α του ν. 4325/2015 (Α' 47).

10. Την υπ' αρ. 14138/15-05-2017 απόφαση του Υπουργού Εσωτερικών (Υ.Ο.Δ.Δ. 250 - ΑΔΑ:ΩΩ09465ΧΘ7-ΗΜΞ) για το διορισμό του Συντονιστή.

11. Το υπ' αρ. 68376/12-09-2013 έγγραφο της Αποκεντρωμένης Διοίκησης Μακεδονίας-Θράκης/Γενική Διεύθυνση Δασών και Αγροτικών Υποθέσεων με το οποίο ορίζεται η διαδικασία έκδοσης απόφασης κήρυξης αναδασωτέων εκτάσεων.

12. Το υπ' αρ. 21638/11-04-2018 έγγραφο της Αποκεντρωμένης Διοίκησης Μακεδονίας-Θράκης/Γενική Διεύθυνση Δασών και Αγροτικών Υποθέσεων «Οδηγίες σύνταξης σχεδίων εγγράφων αποφάσεων κήρυξης αναδασωτέων και ανάκλησης-άρσης αποφάσεων κήρυξης αναδασωτέων».

13. Το γεγονός ότι η έκταση που αναφέρεται στο θέμα αποτελεί δασικού χαρακτήρα έκταση που καταστράφηκε από πυρκαγιά, η οποία εξερράγη στις 03-08-2021.

14. Το υπ' αρ. 241998/15-10-2021 έγγραφο του Δασαρχείου Γουμένισσας στο οποίο προτείνεται η κήρυξη της έκτασης που αναφέρεται στο θέμα ως αναδασωτέας, αποφασίζουμε:

Κηρύσσουμε ως αναδασωτέα, δημόσια έκταση δασικού χαρακτήρα, εμβαδού 34,97838 στρ. (ή 34.978,38 τ.μ.), πλησίον του ποταμού Αξιού στην περιφέρεια της Τ.Κ. Ειδομένης του Δήμου Παιονίας, της Π.Ε. Κιλκίς, με σκοπό την αποτελεσματικότερη προστασία της και την αποκατάσταση της φυσικής αναγέννησης της δασικής βλάστησης, ώστε να διατηρηθεί ο δασικός χαρακτήρας της.

Η έκταση εμβαδού 34,97838 στρ. (ή 34.978,38 τ.μ.), που προσδιορίζεται με τα στοιχεία (1-2-3-...-11-1) συνορεύει ως εξής:

Βόρεια: με έκταση δασικού χαρακτήρα (ΑΔ)

Νότια: με έκταση δασικού χαρακτήρα (ΑΔ)

Ανατολικά: με έκταση δασικού χαρακτήρα (ΑΔ)

Δυτικά: με έκταση δασικού χαρακτήρα (ΑΔ).

Η παραπάνω έκταση αποτυπώνεται στο συνημμένο τοπογραφικό διάγραμμα κλίμακας 1:8000, που αποτελεί αναπόσπαστο μέρος της απόφασης αυτής.

Κατά της παρούσας απόφασης επιτρέπεται υποβολή αίτησης ακύρωσης στο Τριμελές Διοικητικό Εφετείο Θεσσαλονίκης (άρθρο 47 του ν. 3900/2010, Α' 213), εντός προθεσμίας εξήντα (60) ημερών, αρχομένη από την επομένη της δημοσίευσής της (άρθρο 46 του π.δ. 18/1989).


Επίσης, κατά της παρούσας απόφασης επιτρέπεται υποβολή αίτησης ανάκλησης ή τροποποίησης προς τον οικείο Συντονιστή της Αποκεντρωμένης Διοίκησης από οποιονδήποτε έχει έννομο συμφέρον, σύμφωνα με τις διατάξεις της παρ. 3 του άρθρου 35 του ν. 4280/2014, της παρ. 4 του άρθρου 44 του ν. 998/1979.

Με την απόφαση αυτή δεν προκαλείται δαπάνη σε βάρος του κρατικού προϋπολογισμού.

ΤΟΠΟΓΡΑΦΙΚΟ ΔΙΑΓΡΑΜΜΑ ΔΑΣΙΚΟΥ ΧΑΡΑΚΤΗΡΑ ΕΚΤΑΣΗΣ ΜΕ ΣΤΟΙΧΕΙΑ "1-2-3-...-11-1", ΕΜΒΑΔΟΥ 34.978,38 τ.μ. (34,97838 στρ.), ΠΟΥ ΒΡΙΣΚΕΤΑΙ ΣΤΗΝ ΤΟΠΙΚΗ ΚΟΙΝΟΤΗΤΑ ΕΙΔΟΜΕΝΗΣ ΤΟΥ ΔΗΜΟΥ ΠΑΙΟΝΙΑΣ ΤΗΣ Π.Ε. ΚΙΛΚΙΣ ΚΑΙ ΚΑΤΑΣΤΡΑΦΗΚΕ ΑΠΟ ΠΥΡΚΑΓΙΑ.



ΚΛΙΜΑΚΑ
1:8.000

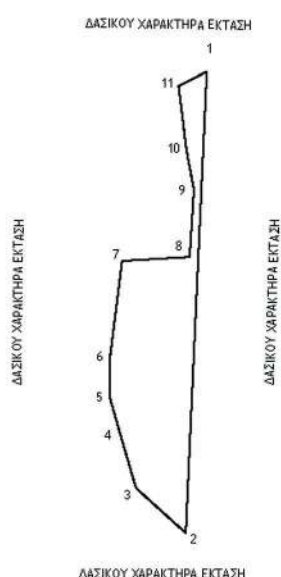

ΑΠΟΣΠΑΣΜΑ ΧΑΡΤΗ Γ.Υ.Σ. 1:50.000



ΤΜΗΜΑ Ε			
	Χ	Υ	μήκη (μ.)
1	376989.00	4553649.00	595.61
2	376962.00	4553054.00	86.37
3	376898.00	4553112.00	78.62
4	376876.06	4553187.50	43.22
5	376864.00	4553229.00	49.00
6	376864.00	4553278.00	128.00
7	376880.00	4553405.00	87.14
8	376967.00	4553410.00	87.13
9	376972.66	4553496.95	50.97
10	376963.00	4553547.00	83.60
11	376953.00	4553630.00	40.71
1	376989.00	4553649.00	
Ε = 34.978,38 τ.μ. ή 34,97838 στρ.			

ΕΘΝΙΚΟ ΤΥΠΟΓΡΑΦΕΙΟ
Για τεχνικούς λόγους στο σχεδιάγραμμα, από το ηλεκτρονικό αρχείο, έγινε σμίκρυνση κατά ποσοστό 82%

Ανήκει στην αρ. Πρωτ.
250951/24-10-2021
απόφαση του Συντονιστή
Α.Δ.Μ.Θ.

Ο ΣΥΝΤΟΝΙΣΤΗΣ
ΑΠΟΚΕΝΤΡΩΜΕΝΗΣ ΔΙΟΙΚΗΣΗΣ
ΜΑΚΕΔΟΝΙΑΣ-ΘΡΑΚΗΣ

ΕΥΘΥΜΙΟΣ ΠΟΛΙΤΙΔΗΣ
04.11.2021 08:10

Δρ. ΙΩΑΝΝΗΣ ΣΑΒΒΑΣ

Ο ΣΥΝΤΑΚΤΗΣ
Μ.Ε.Σ.Α.Δ.Μ-Θ
Ο ΑΝΑΠΛΗΡΩΤΗΣ ΔΑΣΑΡΧΗΣ
ΓΟΥΜΕΝΙΣΣΑΣ

Μ.Ε.Σ.Α.Δ.Μ-Θ
Ο ΔΙΕΥΘΥΝΤΗΣ ΔΑΣΩΝ ΚΙΛΚΙΣ

ΤΣΑΓΙΑΝΝΙΔΗΣ ΓΕΩΡΓΙΟΣ
ΔΑΣΟΛΟΓΟΣ ΜΕ ΒΑΘΜΟ Α'

ΤΖΑΚΟΣ ΑΝΤΩΝΙΟΣ
ΔΑΣΟΛΟΓΟΣ ΜΕ ΒΑΘΜΟ Α'

ΕΥΘΥΜΙΟΣ ΠΟΛΙΤΙΔΗΣ
ΔΑΣΟΛΟΓΟΣ ΜΕ ΒΑΘΜΟ Α'

Η απόφαση αυτή να δημοσιευθεί στην Εφημερίδα της Κυβερνήσεως.

Θεσσαλονίκη, 24 Οκτωβρίου 2021

Ο Συντονιστής Αποκεντρωμένης Διοίκησης

ΙΩΑΝΝΗΣ ΣΑΒΒΑΣ

Αριθμ. 258324

(3)

Κήρυξη ως αναδασωτέας, δημόσιας έκτασης δασικού χαρακτήρα, εμβαδού 17,32757 στρ. (ή 17.327,57 τ.μ.), στη θέση «Παλιός Σιδηροδρομικός Σταθμός Αξιούπολης» της Δ.Κ. Αξιούπολης του Δήμου Παιονίας, της Π.Ε. Κιλκίς.

Ο ΣΥΝΤΟΝΙΣΤΗΣ ΑΠΟΚΕΝΤΡΩΜΕΝΗΣ
ΔΙΟΙΚΗΣΗΣ ΜΑΚΕΔΟΝΙΑΣ -ΘΡΑΚΗΣ

Έχοντας υπόψη:

1. Την παρ. 3 του άρθρου 117 του «Συντάγματος της Ελλάδας» (Α' 120/2008).

2. Τον ν. 998/1979 «Περί προστασίας των δασών και δασικών εκτάσεων εν γένει της χώρας» (Α' 289) και ειδικότερα την παρ. 1 του άρθρου 38 και το άρθρο 41.

3. Την παρ. 3 του άρθρου 70 του ν. 998/1979, όπως προστέθηκε με την παρ. 2 του άρθρου 12 του ν. 2040/1992 «Ρύθμιση θεμάτων αρμοδιότητας Υπουργείου Γεωργίας και νομικών προσώπων εποπτείας και άλλες διατάξεις» (Α' 70) και αντικαταστάθηκε με την παρ. 15 του άρθρου 1 του ν. 3208/2003 «Προστασία των δασικών οικοσυστημάτων, κατάρτιση δασολόγους, ρύθμιση εμπορευμάτων δικαιωμάτων επί δασών και δασικών εν γένει εκτάσεων και άλλες διατάξεις» (Α' 303).

4. Τις υπ' αρ. 160417/1180/08-07-1980, 182447/3049/24-09-1980 και 154659/24-05-1982 διαταγές του Υπουργείου Γεωργίας.

5. Το ν. 3852/2010 «Νέα Αρχιτεκτονική της Αυτοδιοίκησης και της Αποκεντρωμένης Διοίκησης- Πρόγραμμα Καλλικράτης» και κυρίως τα άρθρα 6 και 280 (Α' 87).

6. Το π.δ. 142/2010 «Οργανισμός Αποκεντρωμένης Διοίκησης Μακεδονίας-Θράκης» (Α' 235).

7. Το ν. 4061/2012 «Διαχείριση και προστασία ακινήτων Υπουργείου Αγροτικής Ανάπτυξης και Τροφίμων - Ρύθμιση εμπορευμάτων δικαιωμάτων και λοιπές διατάξεις» (Α' 66).

8. Το ν. 3861/2010 «Ενίσχυση της διαφάνειας με την υποχρεωτική ανάρτηση νόμων και πράξεων των κυβερνητικών, διοικητικών και αυτοδιοικητικών οργάνων στο διαδίκτυο «Πρόγραμμα Διαύγεια» και άλλες διατάξεις» (Α' 112).

9. Τις διατάξεις των άρθρων 28 και 28Α του ν. 4325/2015 (Α' 47).

10. Την υπ' αρ. 14138/15-05-2017 απόφαση του Υπουργού Εσωτερικών (Υ.Ο.Δ.Δ. 250 - ΑΔΑ:ΩΩ09465ΧΘ7-ΗΜΞ) για το διορισμό του Συντονιστή.

11. Το υπ' αρ. 68376/12-09-2013 έγγραφο της Αποκεντρωμένης Διοίκησης Μακεδονίας-Θράκης/Γενική Διεύθυνση Δασών και Αγροτικών Υποθέσεων με το οποίο ορίζεται η διαδικασία έκδοσης απόφασης κήρυξης αναδασωτέων εκτάσεων.

12. Το υπ' αρ. 21638/11-04-2018 έγγραφο της Αποκεντρωμένης Διοίκησης Μακεδονίας-Θράκης/Γενική Διεύθυνση Δασών και Αγροτικών Υποθέσεων «Οδηγίες σύνταξης σχεδίων εγγράφων αποφάσεων κήρυξης αναδασωτέων και ανάκλησης-άρσης αποφάσεων κήρυξης αναδασωτέων».

13. Το γεγονός ότι η έκταση που αναφέρεται στο θέμα αποτελεί δασικού χαρακτήρα έκταση που καταστράφηκε από πυρκαγιά, η οποία εξερράγη στις 24-09-2021.

14. Το υπ' αρ. 248488/21-10-2021 έγγραφο του Δασαρχείου Γουμένισσας στο οποίο προτείνεται η κήρυξη της έκτασης που αναφέρεται στο θέμα ως αναδασωτέας, αποφασίζουμε:

Κηρύσσουμε ως αναδασωτέα, δημόσια έκταση δασικού χαρακτήρα, εμβαδού 17,32757 στρ. (ή 17.327,57 τ.μ.), στη θέση «Παλιός Σιδηροδρομικός Σταθμός Αξιούπολης» της Δ.Κ. Αξιούπολης του Δήμου Παιονίας, της Π.Ε. Κιλκίς, με σκοπό την αποτελεσματικότερη προστασία της και την αποκατάσταση της φυσικής αναγέννησης της δασικής βλάστησης, ώστε να διατηρηθεί ο δασικός χαρακτήρας της.

Η έκταση εμβαδού 17,32757 στρ. (ή 17.327,57 τ.μ.), που προσδιορίζεται με τα στοιχεία (1-2-3-...-15-1) συνορεύει ως εξής:

Βόρεια: με έκταση δασικού χαρακτήρα (ΔΔ)

Νότια: με έκταση δασικού χαρακτήρα (ΔΔ)

Ανατολικά: με έκταση μη δασικού χαρακτήρα (ΑΑ)

Δυτικά: με έκταση δασικού χαρακτήρα (ΔΔ) και έκταση μη δασικού χαρακτήρα (ΑΑ).

Η παραπάνω έκταση αποτυπώνεται στο συνημμένο τοπογραφικό διάγραμμα κλίμακας 1:5.000, που αποτελεί αναπόσπαστο μέρος της απόφασης αυτής.

Κατά της παρούσας απόφασης επιτρέπεται υποβολή αίτησης ακύρωσης στο Τριμελές Διοικητικό Εφετείο Θεσσαλονίκης (άρθρο 47 του ν. 3900/2010, Α' 213), εντός προθεσμίας εξήντα (60) ημερών, αρχομένη από την επομένη της δημοσίευσής της (άρθρο 46 του π.δ. 18/1989).


Επίσης, κατά της παρούσας απόφασης επιτρέπεται υποβολή αίτησης ανάκλησης ή τροποποίησης προς τον οικείο Συντονιστή της Αποκεντρωμένης Διοίκησης από οποιονδήποτε έχει έννομο συμφέρον, σύμφωνα με τις διατάξεις της παρ. 3 του άρθρου 35 του ν. 4280/2014, της παρ. 4 του άρθρου 44 του ν. 998/1979.

Με την απόφαση αυτή δεν προκαλείται δαπάνη σε βάρος του κρατικού προϋπολογισμού.

ΤΟΠΟΓΡΑΦΙΚΟ ΔΙΑΓΡΑΜΜΑ ΔΑΣΙΚΟΥ ΧΑΡΑΚΤΗΡΑ ΕΚΤΑΣΗΣ ΜΕ ΣΤΟΙΧΕΙΑ "1-2-3-...-15-1", ΕΜΒΑΔΟΥ 17.327,57 τ.μ. (17,32757 στρ.), ΠΟΥ ΒΡΙΣΚΕΤΑΙ ΣΤΗ ΘΕΣΗ "ΠΑΛΑΙΟΣ ΣΙΔΗΡΟΔΡΟΜΙΚΟΣ ΣΤΑΘΜΟΣ ΑΞΙΟΥΠΟΛΗΣ" ΤΗΣ Δ.Κ. ΑΞΙΟΥΠΟΛΗΣ ΤΟΥ ΔΗΜΟΥ ΠΑΙΟΝΙΑΣ ΤΗΣ Π.Ε. ΚΙΛΚΙΣ ΚΑΙ ΚΑΤΑΣΤΡΑΦΗΚΕ ΑΠΟ ΠΥΡΚΑΓΙΑ ΣΤΙΣ 24-9-2021.



ΚΛΙΜΑΚΑ
1:5.000

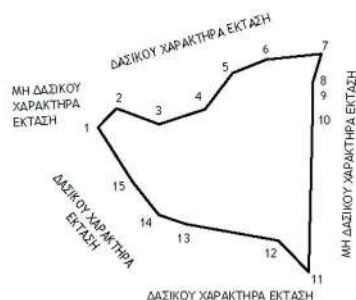

ΑΠΟΣΠΑΣΜΑ ΧΑΡΤΗ Γ.Υ.Σ. 1:50.000



	Χ	Υ	μήκη (μ.)
1	377757.22	4541244.67	21.33
2	377772.29	4541259.77	36.29
3	377806.29	4541247.08	39.07
4	377843.42	4541259.23	36.70
5	377865.69	4541288.40	29.12
6	377892.70	4541299.28	44.46
7	377936.91	4541303.96	23.72
8	377930.29	4541281.18	11.55
9	377929.77	4541269.64	20.16
10	377929.77	4541249.48	121.32
11	377926.82	4541128.20	35.11
12	377902.39	4541153.42	75.64
13	377827.92	4541166.65	23.07
14	377806.09	4541174.12	33.81
15	377785.17	4541200.68	52.12
1	377757.22	4541244.67	
Ε = 17.327,57 τ.μ. ή 17,32757 στρ.			

Ανήκει στην αρ. πρωτ. 258324/1-11-2021
απόφαση του Συντονιστή Α.Δ.Μ.Θ.

ΕΘΝΙΚΟ ΤΥΠΟΓΡΑΦΕΙΟ
Για τεχνικούς λόγους στο σχεδιάγραμμα,
από το ηλεκτρονικό αρχείο, έγινε
σμίκρυνση κατά ποσοστό **82%**

Ο ΣΥΝΤΟΝΙΣΤΗΣ
ΑΠΟΚΕΝΤΡΩΜΕΝΗΣ ΔΙΟΙΚΗΣΗΣ
ΜΑΚΕΔΟΝΙΑΣ-ΘΡΑΚΗΣ

Δρ. ΙΩΑΝΝΗΣ ΣΑΒΒΑΣ

ΕΦΘΥΜΙΟΣ ΠΟΛΙΤΙΔΗΣ
04.11.2021 08:45

Ο ΣΥΝΤΑΚΤΗΣ

Μ.Ε.Σ.Α.Δ.Μ-Θ
Ο ΑΝΑΠΛΗΡΩΤΗΣ ΔΑΣΑΡΧΗΣ
ΓΟΥΜΕΝΙΣΣΑΣ

Μ.Ε.Σ.Α.Δ.Μ-Θ
Ο ΔΙΕΥΘΥΝΤΗΣ ΔΑΣΩΝ ΚΙΛΚΙΣ

ΤΣΑΓΙΑΝΝΙΔΗΣ ΓΕΩΡΓΙΟΣ
ΔΑΣΟΛΟΓΟΣ ΜΕ ΒΑΘΜΟ Α'

ΤΖΑΚΟΣ ΑΝΤΩΝΙΟΣ
ΔΑΣΟΛΟΓΟΣ ΜΕ ΒΑΘΜΟ Α'

ΕΥΘΥΜΙΟΣ ΠΟΛΙΤΙΔΗΣ
ΔΑΣΟΛΟΓΟΣ ΜΕ ΒΑΘΜΟ Α'

Η απόφαση αυτή να δημοσιευθεί στην Εφημερίδα της Κυβερνήσεως.

Θεσσαλονίκη, 1 Νοεμβρίου 2021

Ο Συντονιστής Αποκεντρωμένης Διοίκησης
ΙΩΑΝΝΗΣ ΣΑΒΒΑΣ

Αριθμ. 189280

(4)

Ανάκληση της υπ' αρ. 3703/9-11-1988 (Δ' 835), απόφασης κήρυξης αναδασωτέας δημόσιας δασικής έκτασης της Νομάρχης Αργολίδας στη θέση «Αλατοβούνι» της κοινότητας Ερμιόνης του Δήμου Ερμιονίδας Π.Ε. Αργολίδας, εμβαδού Ε=79,395 στρεμμάτων.

Ο ΣΥΝΤΟΝΙΣΤΗΣ ΑΠΟΚΕΝΤΡΩΜΕΝΗΣ
ΔΙΟΙΚΗΣΗΣ ΠΕΛΟΠΟΝΝΗΣΟΥ, ΔΥΤΙΚΗΣ
ΕΛΛΑΔΑΣ ΚΑΙ ΙΟΝΙΟΥ

Έχοντας υπόψη:

1. Τις διατάξεις του άρθρου 280 του ν. 3852/2010 «Νέα Αρχιτεκτονική της Αυτοδιοίκησης και της Αποκεντρωμένης Διοίκησης - Πρόγραμμα Καλλικράτης» (Α' 87).

2. Τις διατάξεις του π.δ. 139/2010 «Οργανισμός της Αποκεντρωμένης Διοίκησης Πελοποννήσου-Δυτικής Ελλάδας και Ιονίου» (Α 232').

3. Την υπ' αρ. οικ. 200904/6-11-2020 (ΑΔΑ: 9Β6ΞΟΡ1Φ-ΦΟΥ) απόφαση του Συντονιστή Αποκεντρωμένης Διοίκησης Πελοποννήσου-Δυτικής Ελλάδας και Ιονίου «Ανάθεση άσκησης καθηκόντων αναπληρωτή Προϊσταμένου της Διεύθυνσης Δασών Αργολίδας».

4. Τα άρθρα 28 και 28Α του ν. 4325/2015 «Εκδημοκρατισμός της Διοίκησης - Καταπολέμηση Γραφειοκρατίας και Ηλεκτρονική Διακυβέρνηση. Αποκατάσταση αδικιών και άλλες διατάξεις» (Α' 47).

5. Την υπ' αρ. 15870/15-5-2017 απόφαση του Υπουργού Εσωτερικών «περί διορισμού του Νικολάου Παπαθεοδώρου του Αγγελάκη ως Συντονιστή της Αποκεντρωμένης Διοίκησης Πελοποννήσου-Δυτικής Ελλάδας και Ιονίου» (Υ.Ο.Δ.Δ. 250).

6. Τις διατάξεις της παρ. 1 του άρθρου 24 και της παρ. 3 του άρθρου 117 του Συντάγματος.

7. Τις διατάξεις της παρ. 1 του άρθρου 38 [όπως αντικαταστάθηκε από την παρ. 1 του άρθρου 35 του ν. 4280/2014 (Α' 159) «Περιβαλλοντική αναβάθμιση Ρυθμίσεις δασικής νομοθεσίας και άλλες διατάξεις»], της παρ. 1 του άρθρου 41 και του άρθρου 44 (όπως αντικαταστάθηκε από το άρθρο 35 παρ. 2 και 3 του ν. 4280/2014), 3 παρ. 1 και 2 (όπως τροποποιήθηκε και ισχύει) του ν. 998/1979 (Α' 289) «Περί προστασίας των Δασών και των Δασικών εν γένει εκτάσεων της Χώρας».

8. Τις διατάξεις του ν. 3208/2003 (Α' 303) «Προστασία Δασικών Οικοσυστημάτων κ.λπ.», όπως τροποποιήθηκε και ισχύει (σχετ. ν. 4280/2014).

9. Τις διατάξεις της παρ. 5 του άρθρου 52 του ν. 4280/2014 (Α' 159) «Περιβαλλοντική αναβάθμιση Ρυθμίσεις δασικής νομοθεσίας και άλλες διατάξεις».

10. Τις υπ' αρ. α)160417/1180/8-7-1980 β)182447/3049/24-9-1980 γ)168692/3318/5-10-1981 δ)85144/1468/9-9-1992 και ε)60284/365/26-1-1994 σχετικές με την κήρυξη εκτάσεων ως αναδασωτέων εγκύκλιες διαταγές του Υπουργείου Γεωργίας.

11. Τις υπ' αρ. α)105545/534/1-9-2014 και β)110789/1293/2-9-2014 σχετικές εγκυκλίους διαταγές της Ειδικής Γραμματείας Δασών του Υ.Π.Ε.Κ.Α.

12. Την υπ' αρ.117080/6353/13-11-2014 (ΑΔΑ:77ΣΕΟ-ΙΒ3) Διαταγή Υ.Π.Ε.Κ.Α. «περί της διαδικασίας άρσης ή ανάκλησης αποφάσεων αναδάσωσης».

13. Την υπ' αρ. 3703/9-11-1988 (Δ' 835) απόφαση κήρυξης αναδασωτέας δημόσιας δασικής έκτασης της Νομάρχης Αργολίδας.

14. Την υπό στοιχεία Δ.Υ./17-9-2021 «Πρόταση ανάκλησης απόφασης κήρυξης αναδασωτέας έκτασης» του δασολόγου Ευάγγελου Βαρδάκα της Διεύθυνσης Δασών Αργολίδας.

15. Την υπ' αρ. 165545/17-9-2021 «Πρόταση ανάκλησης απόφασης κήρυξης αναδασωτέας έκτασης» της Διεύθυνσης Δασών Αργολίδας.

16. Το γεγονός ότι με την παρούσα απόφαση δεν προκαλείται δαπάνη σε βάρος του κρατικού προϋπολογισμού, αποφασίζουμε:

Ανακαλούμε την υπ' αρ. 3703/9-11-1988 (Δ' 835) απόφαση κήρυξης αναδασωτέας δημόσιας δασικής έκτασης της Νομάρχης Αργολίδας στη θέση «Αλατοβούνι» της κοινότητας Ερμιόνης του Δήμου Ερμιονίδας Π.Ε. Αργολίδας, εμβαδού Ε=79,395 στρεμμάτων, όπως απεικονίζεται στο από 3-11-1988 τοπογραφικό διάγραμμα που την συνοδεύει και ορίζεται από τα περιμετρικά στοιχεία (1,2,3,4,5,6,7,8,9,1).

Η ανάκληση της αναδασωτέας έκτασης γίνεται διότι πραγματοποιήθηκε η αναδάσωσή της, η οποία συντελέστηκε με την επαναφορά της καταστραφείσας λόγω πυρκαγιάς δασικής βλάστησης στην έκταση και συντρέχουν οι προϋποθέσεις, η νομιμότητα και οι λόγοι για την πραγματοποίηση της ανάκλησής της, όπως προβλέπεται και ορίζεται στις παρ. 1, 2 και 3 του άρθρου 35 του ν. 4280/2014 και με οικολογικά χαρακτηριστικά επαρκή για την υπαγωγή της στις παρ. 1 και 2 του άρθρου 3 του ν. 998/1979.

Κατά της ανωτέρω απόφασης μπορεί να ασκηθεί αίτηση ακύρωσης, ενώπιον του Διοικητικού Εφετείου Τρίπολης, από κάθε φυσικό ή νομικό πρόσωπο που έχει έννομο συμφέρον, άρθρο 46 του π.δ. 18/1989 (Α' 8).

Από τις διατάξεις της απόφασης αυτής δεν προκαλείται δαπάνη σε βάρος του κρατικού προϋπολογισμού.

Η απόφαση αυτή να δημοσιευθεί στην Εφημερίδα της Κυβερνήσεως.

Πάτρα, 14 Οκτωβρίου 2021

Ο Συντονιστής Αποκεντρωμένης Διοίκησης κ.α.α.
Ο Γενικός Διευθυντής Χωροταξικής και
Περιβαλλοντικής Πολιτικής

ΔΙΟΝΥΣΙΟΣ ΠΑΝΑΓΙΩΤΟΠΟΥΛΟΣ



ΕΘΝΙΚΟ ΤΥΠΟΓΡΑΦΕΙΟ

Το Εθνικό Τυπογραφείο αποτελεί δημόσια υπηρεσία υπαγόμενη στην Προεδρία της Κυβέρνησης και έχει την ευθύνη τόσο για τη σύνταξη, διαχείριση, εκτύπωση και κυκλοφορία των Φύλλων της Εφημερίδας της Κυβερνήσεως (ΦΕΚ), όσο και για την κάλυψη των εκτυπωτικών - εκδοτικών αναγκών του δημοσίου και του ευρύτερου δημόσιου τομέα (ν. 3469/2006/Α' 131 και π.δ. 29/2018/Α' 58).

1. ΦΥΛΛΟ ΤΗΣ ΕΦΗΜΕΡΙΔΑΣ ΤΗΣ ΚΥΒΕΡΝΗΣΕΩΣ (ΦΕΚ)

- Τα **ΦΕΚ σε ηλεκτρονική μορφή** διατίθενται δωρεάν στο **www.et.gr**, την επίσημη ιστοσελίδα του Εθνικού Τυπογραφείου. Όσα ΦΕΚ δεν έχουν ψηφιοποιηθεί και καταχωριστεί στην ανωτέρω ιστοσελίδα, ψηφιοποιούνται και αποστέλλονται επίσης δωρεάν με την υποβολή αίτησης, για την οποία αρκεί η συμπλήρωση των αναγκαίων στοιχείων σε ειδική φόρμα στον ιστότοπο **www.et.gr**.
- Τα **ΦΕΚ σε έντυπη μορφή** διατίθενται σε μεμονωμένα φύλλα είτε απευθείας από το Τμήμα Πωλήσεων και Συνδρομητών, είτε ταχυδρομικά με την αποστολή αιτήματος παραγγελίας μέσω των ΚΕΠ, είτε με ετήσια συνδρομή μέσω του Τμήματος Πωλήσεων και Συνδρομητών. Το κόστος ενός ασπρόμαυρου ΦΕΚ από 1 έως 16 σελίδες είναι 1,00 €, αλλά για κάθε επιπλέον οκτασέλιδο (ή μέρος αυτού) προσαυξάνεται κατά 0,20 €. Το κόστος ενός έγχρωμου ΦΕΚ από 1 έως 16 σελίδες είναι 1,50 €, αλλά για κάθε επιπλέον οκτασέλιδο (ή μέρος αυτού) προσαυξάνεται κατά 0,30 €. Το τεύχος Α.Σ.Ε.Π. διατίθεται δωρεάν.

• Τρόποι αποστολής κειμένων προς δημοσίευση:

- Α. Τα κείμενα προς δημοσίευση στο ΦΕΚ, από τις υπηρεσίες και τους φορείς του δημοσίου, αποστέλλονται ηλεκτρονικά στη διεύθυνση **webmaster.et@et.gr** με χρήση προηγμένης ψηφιακής υπογραφής και χρονοσήμανσης.
- Β. Κατ' εξαίρεση, όσοι πολίτες δεν διαθέτουν προηγμένη ψηφιακή υπογραφή μπορούν είτε να αποστέλλουν ταχυδρομικά, είτε να καταθέτουν με εκπρόσωπό τους κείμενα προς δημοσίευση εκτυπωμένα σε χαρτί στο Τμήμα Παραλαβής και Καταχώρισης Δημοσιευμάτων.

- Πληροφορίες, σχετικά με την αποστολή/κατάθεση εγγράφων προς δημοσίευση, την ημερήσια κυκλοφορία των Φ.Ε.Κ., με την πώληση των τευχών και με τους ισχύοντες τιμοκαταλόγους για όλες τις υπηρεσίες μας, περιλαμβάνονται στον ιστότοπο (**www.et.gr**). Επίσης μέσω του ιστότοπου δίδονται πληροφορίες σχετικά με την πορεία δημοσίευσης των εγγράφων, με βάση τον Κωδικό Αριθμό Δημοσιεύματος (ΚΑΔ). Πρόκειται για τον αριθμό που εκδίδει το Εθνικό Τυπογραφείο για όλα τα κείμενα που πληρούν τις προϋποθέσεις δημοσίευσης.

2. ΕΚΤΥΠΩΤΙΚΕΣ - ΕΚΔΟΤΙΚΕΣ ΑΝΑΓΚΕΣ ΤΟΥ ΔΗΜΟΣΙΟΥ

Το Εθνικό Τυπογραφείο ανταποκρινόμενο σε αιτήματα υπηρεσιών και φορέων του δημοσίου αναλαμβάνει να σχεδιάσει και να εκτυπώσει έντυπα, φυλλάδια, βιβλία, αφίσες, μπλοκ, μηχανογραφικά έντυπα, φακέλους για κάθε χρήση, κ.ά.

Επίσης σχεδιάζει ψηφιακές εκδόσεις, λογότυπα και παράγει οπτικοακουστικό υλικό.

Ταχυδρομική Διεύθυνση: Καποδιστρίου 34, τ.κ. 10432, Αθήνα

ΤΗΛΕΦΩΝΙΚΟ ΚΕΝΤΡΟ: 210 5279000 - fax: 210 5279054

ΕΞΥΠΗΡΕΤΗΣΗ ΚΟΙΝΟΥ

Πωλήσεις - Συνδρομές: (Ισόγειο, τηλ. 210 5279178 - 180)

Πληροφορίες: (Ισόγειο, Γρ. 3 και τηλεφ. κέντρο 210 5279000)

Παραλαβή Δημ. Ύλης: (Ισόγειο, τηλ. 210 5279167, 210 5279139)

Ωράριο για το κοινό: Δευτέρα ως Παρασκευή: 8:00 - 13:30

Ιστότοπος: **www.et.gr**

Πληροφορίες σχετικά με την λειτουργία του ιστότοπου: **helpdesk.et@et.gr**

Αποστολή ψηφιακά υπογεγραμμένων εγγράφων προς δημοσίευση στο ΦΕΚ: **webmaster.et@et.gr**

Πληροφορίες για γενικό πρωτόκολλο και αλληλογραφία: **grammateia@et.gr**

Πείτε μας τη γνώμη σας,

για να βελτιώσουμε τις υπηρεσίες μας, συμπληρώνοντας την ειδική φόρμα στον ιστότοπό μας.

