



ΕΦΗΜΕΡΙΔΑ ΤΗΣ ΚΥΒΕΡΝΗΣΕΩΣ ΤΗΣ ΕΛΛΗΝΙΚΗΣ ΔΗΜΟΚΡΑΤΙΑΣ

16 Δεκεμβρίου 2021

ΤΕΥΧΟΣ ΤΕΤΑΡΤΟ

Αρ. Φύλλου 902

ΑΠΟΦΑΣΕΙΣ

Αριθμ. 198843

Επανακαθορισμός οριογραμμής αιγιαλού και δημιουργία ζώνης παραλίας στις θέσεις «ΦΟΥΣΕΚΙ - ΜΑΚΡΥΓΕΝΙ - ΡΟΓΚΑΚΙ - ΠΕΤΑΛΑ - ΒΟΛΙΜΙ - ΜΑΝΔΡΕΣ» Τ.Κ. ΠΑΛΙΑΜΠΕΛΩΝ Δ.Ε ΑΝΑΚΤΟΡΙΟΥ Δ. ΑΚΤΙΟΥ - ΒΟΝΙΤΣΑΣ Ν. ΑΙΤΩΛΟΑΚΑΡΝΑΝΙΑΣ.

Ο ΣΥΝΤΟΝΙΣΤΗΣ ΑΠΟΚΕΝΤΡΩΜΕΝΗΣ
ΔΙΟΙΚΗΣΗΣ ΠΕΛΟΠΟΝΝΗΣΟΥ,
ΔΥΤΙΚΗΣ ΕΛΛΑΔΑΣ ΚΑΙ ΙΟΝΙΟΥ

Έχοντας υπόψη:

1. Τον ν. 2503/1997 «Διοίκηση, Οργάνωση, Στελέχωση της Περιφέρειας, ρύθμιση θεμάτων για την Τοπική Αυτοδιοίκηση και άλλες διατάξεις» (Α' 107).

2. Το άρθρο 9 του ν. 2690/1999 «Κύρωση του Κώδικα Διοικητικής Διαδικασίας και άλλες διατάξεις» (Α' 45).

3. Την υπό στοιχεία 1063349/790/Α0006/03-08-2004 απόφαση του Υπουργού Οικονομίας και Οικονομικών, σχετικά με την καταγραφή-διοικητική κωδικοποίηση των αρμοδιοτήτων σε θέματα υπηρεσιών του Υπουργείου Οικονομίας και Οικονομικών που περιέρχονται στους Γενικούς Γραμματείς Περιφερειών, κατά την παρ. 21 του άρθρου 46 του ν. 3220/2004.

4. Την παρ. 21 του άρθρου 46 του ν. 3220/2004 «Μέτρα αναπτυξιακής και κοινωνικής πολιτικής - αντικειμενοποίηση του φορολογικού ελέγχου και άλλες διατάξεις» (Α' 15).

5. Τα άρθρα 6, 238, 280 και την παρ. 4 του άρθρου 283 του ν. 3852/2010 «Νέα Αρχιτεκτονική της Αυτοδιοίκησης και της Αποκεντρωμένης Διοίκησης - Πρόγραμμα Καλλικράτης» (Α' 87).

6. Το π.δ. 139/2010 «Οργανισμός της Αποκεντρωμένης Διοίκησης Πελοποννήσου, Δυτικής Ελλάδος και Ιονίου» (Α' 232).

7. Το άρθρο 28 του ν. 4325/2015 «Εκδημοκρατισμός της Διοίκησης- Καταπολέμηση Γραφειοκρατίας και Ηλεκτρονική Διακυβέρνηση. Αποκατάσταση αδικιών και άλλες διατάξεις» (Α' 47).

8. Το άρθρο 5 του ν. 3469/2006 «Εθνικό Τυπογραφείο, Εφημερίς της Κυβερνήσεως και άλλες διατάξεις» (Α' 131).

9. Την υπ' αρ. 15870/15-5-2017 (Υ.Ο.Δ.Δ. 250) απόφαση του Υπουργού Εσωτερικών περί διορισμού του Νικόλα-

ου Παπαθεοδώρου του Αγγελάκη ως Συντονιστή της Αποκεντρωμένης Διοίκησης Πελοποννήσου, Δυτικής Ελλάδος και Ιονίου.

10. Τα άρθρα 3 και 5 του ν. 2971/2001 (Α' 285), όπως αυτός τροποποιήθηκε με τον ν. 4607/2019 (Α' 65).

11. Το π.δ. 142/2107 «Οργανισμός του Υπουργείου Οικονομικών» (Α' 181).

12. Την από 18/02/2021 αίτηση του Κωσταράκη Λάμπρου, με την οποία ζητά τον καθορισμό παραλίας στη θέση «Ρουγα» Τ.Κ. Παλιάμπελων Δ.Ε Ανακτορίου Δ. Ακτίου Βόνιτσας Ν. Αιτωλοακαρνανίας.

13. Την από 27/2/2021 αίτηση της εταιρείας ΧΡΙΣΕΜ-ΜΑ Α.Ε., με την οποία ζητά τον καθορισμό παραλίας στη θέση «Ρογκάκι - Πεταλά» Τ.Κ. Παλιάμπελων Δ.Ε Ανακτορίου Δ. Ακτίου - Βόνιτσας Ν. Αιτωλοακαρνανίας.

14. Την από 6/5/2021 αίτηση της εταιρείας INTIGO DOLPHIN LTD, με την οποία ζητά τον καθορισμό παραλίας στη θέση «Φουσέκι - Μακρυγένι» Τ.Κ. Παλιάμπελων Δ.Ε Ανακτορίου Δ. Ακτίου - Βόνιτσας Ν. Αιτωλοακαρνανίας.

15. Την από 3/9/2021 αίτηση της Μάρθας Αλάφη με την οποία ζητά τον καθορισμό παραλίας στη θέση «Πεταλά - Βολίμη» Τ.Κ Παλιάμπελων Δ.Ε Ανακτορίου Δ. Ακτίου - Βόνιτσας Ν. Αιτωλοακαρνανίας.

16. Την υπ' αρ. 146661/13-07-2018 απόφαση του Συντονιστή Αποκεντρωμένης Διοίκησης Πελοποννήσου, Δυτικής Ελλάδος και Ιονίου για την οριστικοποίηση της προκαταρκτικής οριογραμμής αιγιαλού (Π.Ο.Α) της Περιφερειακής Ενότητας Αιτωλοακαρνανίας, όπως αυτή δημοσιεύθηκε στο Δ' 298, η οποία χαρακτήθηκε με λιγότερα κριτήρια από αυτά που προέβλεπε η υπό στοιχεία 108953Π.Ε/8205ΠΕ/Β0010/2005 υπουργική απόφαση που δημοσιεύθηκε στο Β' 595 με συνέπεια να μην αποτυπώνεται ορθά η οριογραμμή αιγιαλού ως το φυσικό φαινόμενο της ανάβασης των μεγαλύτερων και συνήθων κυμάτων της θάλασσας.

17. Την υπό στοιχεία 1044180/3902/Β0010/20-6-2003 απόφαση του Υπουργού Οικονομικών (Δ' 687, Ρούγα - Παλιάμπελων), και την υπ' αρ. 1434/26-7-1996 απόφαση του Νομάρχη Αιτωλοακαρνανίας (Δ' 900), με τις οποίες καθορίστηκαν τα όρια αιγιαλού - παραλίας στα δύο άκρα του εν λόγω επανακαθορισμού.

18. Την εμφοloxώρηση σφάλματος στη τοπογραφική αποτύπωση στο διάγραμμα που συνοδεύει την Α/Α 18

(Δ' 687), που αφορά την κορυφή Κ30, η οποία εντοπίζεται εντός θάλασσας.

19. Το από Οκτωβρίου του 2021 διάγραμμα της υπηρεσίας που συντάχτηκε σε δύο (2) πινακίδες από την Αργιαδίτη Ιωάννα Αγρονόμο Τοπογράφο Μηχανικό ΠΕ/Α σε κλίμακα 1:1000 στο προβολικό σύστημα ΕΓΣΑ 87 και θεωρήθηκε την 8/10/2021 από την Αργιαδίτη Ιωάννα Αγρονόμο Τοπογράφο Μηχανικό ΠΕ/Α Προϊσταμένη της Κτηματικής Υπηρεσίας Αιτωλοακαρνανίας.

20. Την από 18/6/2021 έκθεση της Επιτροπής καθορισμού των ορίων αιγιαλού - παραλίας του άρθρου 3 του ν. 2971/2001.

21. Το υπό στοιχεία 82667ΕΞΕ/26-10-2021 έγγραφο της Κτηματικής Υπηρεσίας Αιτωλοακαρνανίας προς την Αποκεντρωμένη Διοίκηση Π.Δ.Ε.Ι - Διεύθυνση Οικονομικού - Τμήμα Δημόσιας Περιουσίας για την έκδοση της σχετικής απόφασης.

22. Το γεγονός ότι δεν προκαλείται δαπάνη σε βάρος του κρατικού προϋπολογισμού με την παρούσα απόφαση.

23. Όλα τα στοιχεία του φακέλου, αποφασίζουμε:

Επικυρώνουμε την από 18-6-2021 έκθεση της Επιτροπής αιγιαλού και παραλίας του άρθρου 3 του ν. 2971/2001 για τον επανακαθορισμό οριογραμμής αιγιαλού και δημιουργία ζώνης παραλίας στις θέσεις «ΦΟΥΣΕΚΙ - ΜΑΚΡΥΓΕΝΙ - ΡΟΓΚΑΚΙ - ΠΕΤΑΛΑ - ΒΟΛΙΜΙ - ΜΑΝΔΡΕΣ» Τ.Κ. ΠΑΛΙΑΜΠΕΛΩΝ Δ.Ε. ΑΝΑΚΤΟΡΙΟΥ Δ.Α. ΚΤΙΟΥ - ΒΟΝΙΤΣΑΣ Ν. ΑΙΤΩΛΟΑΚΑΡΝΑΝΙΑΣ, καθώς και το από Οκτωβρίου του 2021 διάγραμμα της υπηρεσίας που συντάχτηκε σε δύο (2) πινακίδες από την Αργιαδίτη Ιωάννα Αγρονόμο Τοπογράφο Μηχανικό ΠΕ/Α σε κλίμακα 1:1000 στο προβολικό σύστημα ΕΓΣΑ '87 και θεωρήθηκε την 8/10/2021 από την Αργιαδίτη Ιωάννα Αγρονόμο Τοπογράφο Μηχανικό ΠΕ/Α Προϊσταμένη της Κτηματικής Υπηρεσίας Αιτωλοακαρνανίας ως εξής:

1. Επανακαθορίζει την οριογραμμή αιγιαλού με κόκκινη συνεχή πολυγωνική γραμμή σε δυο (2) ξεχωριστά τμήματα, το πρώτο τμήμα με στοιχεία 1-2-3 λόγω εμφιλοχώρησης σφάλματος και το δεύτερο τμήμα με στοιχεία 4-5, λόγω άρσης της ασυνέχειας της οριογραμμής αιγιαλού, όπου η κορυφή 1 ταυτίζεται με την κορυφή Κ30 του όμορου καθορισμού με Δ' 687/2003, η κορυφή 5 ταυτίζεται με την κορυφή Α16 του όμορου καθορισμού με Δ' 900/1996 και οι κορυφές 3 και 4 είναι κορυφές της πολυγωνικής οριογραμμής αιγιαλού, της υπ' αρ. 146661/13-7-2018 διαπιστωτικής πράξης του Συντονιστή Αποκεντρωμένης Διεύθυνσης Πελοποννήσου, Δυτικής Ελλάδας και Ιονίου με την οποία η προκαταρκτική γραμμή αιγιαλού κατεστη οριστική γραμμή αιγιαλού, που δημοσιεύθηκε στο Δ' 298/2018.

2. Επανακαθορίζει την οριογραμμή της παραλίας με κίτρινη πολυγωνική γραμμή στο τμήμα με στοιχεία 1'-2'-3', λόγω εμφιλοχώρησης σφάλματος στον καθορισμό του Δ' 687/2003, όπου η κορυφή 1' ταυτίζεται με την κορυφή Κ30' του όμορου καθορισμού με Δ' 687/2003.

3. Καθορίζει την οριογραμμή της παραλίας με κίτρινη πολυγωνική γραμμή στο τμήμα με στοιχεία 3'-4'-...-321'-322', όπου η κορυφή 322' ταυτίζεται με την κορυφή Π16

του όμορου καθορισμού με Δ' 900/1996. Το πλάτος της ζώνης της παραλίας είναι περίπου 10μ. (μικρότερο των 30μ.) καθόσον.

Α. Οι όμοροι καθορισμοί φέρουν πλάτος 10μ.

Β. Η γεωμορφολογία της ακτής δεν εμφανίζει απότομες κλίσεις, το φυσικό και δομημένο περιβάλλον δεν έχει αλλάξει ώστε να επηρεάζει την χάραξη της παραλίας.

Γ. Το καθοριζόμενο πλάτος είναι ικανό να εξυπηρετεί την επικοινωνία της ξηράς με την θάλασσα και αντίστροφα.

Δ. Δεν διαπιστώθηκε ύπαρξη παλαιού αιγιαλού.

Οι ανωτέρω κορυφές οριογραμμών, παραλίας του καθορισμού αποτυπώνονται στο απόσπασμα ορθοφωτοχάρτη Ε.Κ.Χ.Α.Ε σε κλίμακα 1:1000, το οποίο συνοδεύει την παρούσα έκθεση και αποτελεί αναπόσπαστο τμήμα αυτής.

Η παρούσα, μετά την έκδοση της επικυρωτικής απόφασης της, από τον Συντονιστή Αποκεντρωμένης Διοίκησης θα αναρτηθεί μαζί με όλα τα στοιχεία του επανακαθορισμού/καθορισμού στην ιστοσελίδα του Υπουργείου Οικονομικών «<https://www1.gsis.gr/gsprp/dhre/publicgis/faces/homeShore>».

ΕΚΘΕΣΗ

Επιτροπής καθορισμού των ορίων αιγιαλού

και παραλίας του άρθρου 3 του ν. 2971/2001

Για τον επανακαθορισμό των ορίων αιγιαλού και δημιουργία ζώνης παραλίας στις θέσεις «ΦΟΥΣΕΚΙ - ΜΑΚΡΥΓΕΝΙ - ΡΟΓΚΑΚΙ - ΠΕΤΑΛΑ - ΒΟΛΙΜΙ - ΜΑΝΔΡΕΣ» Τ.Κ. ΠΑΛΙΑΜΠΕΛΩΝ Δ.Ε. ΑΝΑΚΤΟΡΙΟΥ του Δήμου Ακτίου - Βόνιτσας, Νομού Αιτωλοακαρνανίας

Ενδιαφερόμενοι:

Α. Κωσταράκης Λάμπρος

Β. ΧΡΙΣΕΜΜΑ Α.Ε.

Γ. INDIGO DOLPHIN LTD

Δ. Μάρθα Αλάφη

Στα Παλιάμπελα σήμερα την 18/6/2021 οι υπογεγραμμένοι:

1. Αργιαδίτη Ιωάννα, Αγρον. και Τοπογράφος Μηχανικός, ΠΕ/Α, Προϊσταμένη της Κτηματικής Υπηρεσίας Αιτωλ/νίας, ως πρόεδρος,

2. Ζαμπάρας Δημήτριος, Πολιτικός Μηχανικός ΤΕ/Α, Προϊστάμενος της Υπηρεσίας Δόμησης του Δήμου Αμφιλοχίας, ως μέλος,

3. Ρούσση Πηνελόπη, Πολιτικός Μηχανικός της Διεύθυνσης Τεχνικών Υπηρεσιών του Δήμου Αμφιλοχίας, ως μέλος,

4. Καλύβας Χρήστος, Ανθυποπλοίαρχος Λ.Σ., ως αναπληρωτής του Λιμενάρχη Πρεβέζης, κωλυομένου αυτού, ως μέλος,

5. Τσαγκαρέστος Ιωάννης, Πολιτικός Μηχανικός ΠΕ/Α, Προϊστάμενος του Τμήματος Διεύθυνσης Περιβάλλοντος και Χωρικού Σχεδιασμού της Αποκεντρωμένης Διοίκησης Πελοποννήσου, Δυτικής Ελλάδας και Ιονίου, παρότι ειδοποιήθηκε έγκαιρα δεν προσήλθε, ούτε ο νόμιμος αναπληρωτής αυτού, απών, που αποτελούμε την επιτροπή καθορισμού των ορίων αιγιαλού και παραλίας δυνάμει του άρθρου 3 του ν. 2971/2001, που συγκροτήθηκε με την υπ' αρ. 20267/4-2-2020 (ΑΔΑ: Ω1Ζ1ΟΡ1Φ-ΧΚ5)

απόφαση του Συντονιστή της Α.Δ.Π.Δ.Ε.&Ι. και συγκλήθηκε με την υπ' αρ. 1110/15-6-2021 πρόσκληση της επιτροπής του άρθρου 3 του ν. 2971/2001, μεταβίχθηκε επί τόπου στην προαναφερόμενη περιοχή σήμερα 18η Ιουνίου 2021 και ώρα 10:00 π.μ. και

Αφού λάβαμε υπόψη:

1) Την από 18/2/2021 αίτηση του Κωσταράκη Λάμπρου του Ιωάννη, με την οποία ζητά τον καθορισμό παραλίας στη Θέση «ΡΟΥΓΑ» Τ.Κ. ΠΑΛΙΑΜΠΕΛΩΝ - Δ.Ε. ΑΝΑΚΤΟΡΙΟΥ, Δήμου Ακτίου - Βόνιτσας Ν. Αιτωλοακαρνανίας.

2) Την από 27/2/2021 αίτηση της εταιρείας ΧΡΙΣΤΕΜΑ Α.Ε., με την οποία ζητά τον καθορισμό παραλίας στη Θέση «ΡΟΓΚΑΚΙ - ΠΕΤΑΛΑ» Τ.Κ. ΠΑΛΙΑΜΠΕΛΩΝ Δ.Ε. ΑΝΑΚΤΟΡΙΟΥ, Δήμου Ακτίου - Βόνιτσας Ν. Αιτωλοακαρνανίας.

3) Την από 6/5/2021 αίτηση της εταιρείας INDIGO DOLPHIN LTD, με την οποία ζητά τον καθορισμό παραλίας στη Θέση «ΦΟΥΣΕΚΙ - ΜΑΚΡΥΓΕΝΙ» Τ.Κ. ΠΑΛΙΑΜΠΕΛΩΝ Δ.Ε. ΑΝΑΚΤΟΡΙΟΥ, Δήμου Ακτίου - Βόνιτσας Ν. Αιτωλοακαρνανίας.

4) Την από 3/9/2021 αίτηση της Μάρθας Αλάφη, με την οποία ζητά τον καθορισμό παραλίας στη Θέση «ΠΕΤΑΛΑ - ΒΟΛΙΜΙ» Τ.Κ. ΠΑΛΙΑΜΠΕΛΩΝ Δ.Ε. ΑΝΑΚΤΟΡΙΟΥ, Δήμου Ακτίου - Βόνιτσας Ν. Αιτωλοακαρνανίας.

5) Την υπ' αρ. 146661/13-7-2018 απόφαση του Συντονιστή της Αποκεντρωμένης Διεύθυνσης Πελοποννήσου, Δυτικής Ελλάδας και Ιονίου σχετικά με την οριστικοποίηση της Προκαταρκτικής Οριογραμμής Αιγιαλού (Π.Ο.Α.) στην Περιφερειακή Ενότητα Αιτωλοακαρνανίας, όπως αυτή δημοσιεύθηκε στο Δ' 298/2018, η οποία χαράχθηκε με λιγότερα κριτήρια από αυτά που προέβλεπε η υπό στοιχεία 108953πε/8205πε/Β0010/2005 υπουργική απόφαση που δημοσιεύθηκε στο Β' 595/2005 (π.χ. ανεμολογικά, κυματικά κ.λπ.), με συνέπεια να μην αποτυπώνεται ορθά η οριογραμμή αιγιαλού ως το φυσικό φαινόμενο της ανάβασης των μεγαλύτερων και συνήθων κυμάτων της θάλασσας.

6) Την υπό στοιχεία 1044180/3902/Β0010/20-6-2003 απόφαση Υπουργού Οικονομικών (Δ' 687/2003, Ρούγα Παλιαμπέλων), ως και την υπ' αρ. 1434/26-7-1996 απόφαση του Νομάρχη Αιτωλοακαρνανίας (Δ' 900/1996), με τις οποίες καθορίστηκαν τα όρια αιγιαλού - παραλίας στα δύο άκρα του εν λόγω επανακαθορισμού.

7) Την εμφιλοχώρηση σφάλματος στη τοπογραφική αποτύπωση στο διάγραμμα που συνοδεύει την ανωτέρω απόφαση (Δ' 687/2003), που αφορά την κορυφή Κ30, η οποία εντοπίζεται εντός θάλασσας.

8) Τις λοιπές διατάξεις του ν. 2971/2001 περί αιγιαλού και παραλίας, όπως τροποποιήθηκαν με τις διατάξεις του ν. 4607/2019 (Α' 65).

9) Τα στοιχεία καθορισμού αιγιαλού και παραλίας που προβλέπονται από το άρθρο 9 του ν. 2971/2001 και ειδικότερα:

α. Τη γεωμορφολογία του εδάφους για την οποία αναλυτικά αναφέρεται ότι:

(1). Η μορφολογία της ακτής συνίσταται από: χαλαρά ιζήματα (άμμος, χαλίκια, πέτρες).

(2). Της ακτής συνεχονται εκτάσεις:

Ι. Εν μέρει πεδινές και εν μέρει βραχώδεις,

ΙΙ. με έδαφος γαιώδες, αμμώδες,

ΙΙΙ. εκτός σχεδίου πόλεως και εκτός ορίων οικισμού.

(3). Υπάρχει φυσικό όριο βλάστησης στην ακτή, το οποίο αποτυπώνεται σύμφωνα με τις υποδείξεις του Γ.Ε.Ν.

β. Το γεγονός ότι στην περιοχή δεν εντοπίστηκαν παράκτιοι φυσικοί πόροι.

γ. Τα πορίσματα από την εκτίμηση των μετεωρολογικών στοιχείων της περιοχής, ήτοι το γεγονός ότι η περιοχή προσβάλλεται από ανέμους έντασης μέχρι 4Β, χωρίς να αποκλείεται και δυνατότεροι άνεμοι μια - δυο φορές το χρόνο (συνήθως Α_ΒΑ διευθύνσεις).

δ. Τη μορφολογία του πυθμένα, ο οποίος συνίσταται από αμμώδη σύσταση και ήπιες κλίσεις με μικρά βάθη κοντά στην ακτή.

ε. Τον τομέα ανάπτυξης κυματισμού σε σχέση με το μέτωπο της ακτής, ότι δηλαδή πρόκειται για ακτή με μικρό ανάπτυγμα πελάγους.

στ. Τη μη ύπαρξη τεχνικών έργων στην περιοχή.

ζ. Σύμφωνα με το χάρτη Δ.1.2. κλίμακας 1:800000 του Περιφερειακού Πλαισίου Χωροταξικού Σχεδιασμού και Αειφόρου Ανάπτυξης της Περιφέρειας Δυτικής Ελλάδας υπ' αρ. 25297/2003 (Β' 1470) απόφασης, η χερσαία περιοχή βρίσκεται σε «Ενδεικτική Ευρύτερη Ζώνη Αναζητήσης Ελεγχόμενων Δραστηριοτήτων Τουρισμού - Παραθερισμού» και σε «Ενδεικτική ευρύτερη ζώνη γεωργικής γης, πρώτης προτεραιότητας».

η. Δεν υπάρχουν καταγεγραμμένα δημόσια κτήματα σε άμεση γειτνίαση με την παράκτια ζώνη.

θ. Η υπό ένταξη της ευρύτερης περιοχής στο Εθνικό Κτηματολόγιο (προανάρτηση).

ι. Στην περιοχή του αιγιαλού δεν έχουν καταγραφεί ευπαθή οικοσυστήματα και δεν έχουν θεσμοθετηθεί προστατευόμενες περιοχές. Η θαλάσσια περιοχή έμπροσθεν του αιγιαλού δεν ανήκει στην προστατευόμενη περιοχή του Δικτύου NATURA 2000, αλλά ανήκει στην Ζώνη Περιβάλλοντος του Εθνικού Πάρκου Αμβρακικού Κόλπου.

10) Το από Οκτωβρίου 2021 διάγραμμα της Υπηρεσίας που συντάχθηκε σε δύο (2) πινακίδες από την Αργιαδίτη Ιωάννα, Αγρον. και Τοπογράφο Μηχανικό ΠΕ/Α, σε κλίμακα 1:1000, στο προβολικό σύστημα ΕΓΣΑ '87 και θεωρήθηκε την 8/10/2021, από την Αργιαδίτη Ιωάννα, Αγρον. και Τοπογράφο Μηχανικό ΠΕ/Α, Προϊσταμένη της Κτηματικής Υπηρεσίας Αιτωλοακαρνανίας, αποφασίζουμε:

Α) Επανακαθορίζει την οριογραμμή αιγιαλού με κόκκινη πολυγωνική γραμμή, σε δύο ξεχωριστά τμήματα, το πρώτο τμήμα με στοιχεία 1-2-3 λόγω εμφιλοχώρησης σφάλματος και το δεύτερο τμήμα με στοιχεία 4-5, λόγω άρσης της ασυνέχειας της οριογραμμής αιγιαλού, όπου η κορυφή 1 ταυτίζεται με την κορυφή Κ30 του όμορου καθορισμού με το Δ' 687/2003, η κορυφή 5 ταυτίζεται με την κορυφή Α16 του όμορου καθορισμού με το Δ' 900/1996 και οι κορυφές 3 και 4 είναι κορυφές της πολυγωνικής οριογραμμής αιγιαλού, της υπ' αρ. 146661/13-7-2018 διαπιστωτικής πράξης του Συντονιστή Αποκεντρωμένης Διεύθυνσης Πελοποννήσου, Δυτικής Ελλάδας και Ιονίου, με την οποία η προκαταρκτική οριογραμμή αιγιαλού κατέστη οριστική οριογραμμή αιγιαλού, που δημοσιεύθηκε στο Δ' 298/2018.Β).

Επανακαθορίζει την οριογραμμή της παραλίας με κίτρινη πολυγωνική γραμμή, στο τμήμα με στοιχεία 1'-2'-3', λόγω εμφίλοχώρησης σφάλματος στον καθορισμό του Δ' 687/2003, όπου η κορυφή 1' ταυτίζεται με την κορυφή Κ30' του όμορου καθορισμού με το Δ' 687/2003.

Γ). Καθορίζει την οριογραμμή της παραλίας με κίτρινη πολυγωνική γραμμή, στο τμήμα με στοιχεία 3'-4'-...-321'-322', όπου η κορυφή 322' ταυτίζεται με την κορυφή Π16 του όμορου καθορισμού με το Δ' 900/1996. Το πλάτος της ζώνης της παραλίας είναι περίπου 10μ. (μικρότερο των 30μ.) καθόσον

α. Οι όμοροι καθορισμοί φέρουν πλάτος 10μ.,

β. η γεωμορφολογία της ακτής δεν εμφανίζει απότομες κλίσεις, το φυσικό και δομημένο περιβάλλον δεν έχει αλλάξει ώστε να επηρεάζει την χάραξη της παραλίας και γ. Το καθοριζόμενο πλάτος είναι ικανό να εξυπηρετεί την επικοινωνία της ξηράς με τη θάλασσα και αντίστροφα.

Δ). Δεν διαπιστώθηκε ύπαρξη παλαιού αιγιαλού.

Οι συντεταγμένες των κορυφών των οριογραμμών αιγιαλού και παραλίας, αναφέρονται στο προβολικό σύστημα ΕΓΣΑ '87 και αποτυπώνονται σε πίνακες επί του διαγράμματος που συνοδεύει την παρούσα έκθεση και αποτελεί αναπόσπαστο τμήμα της.

Μετά την δημοσίευση της απόφασης επικύρωσης της Έκθεσης, όλα τα στοιχεία της διοικητικής πράξης, θα αναρτηθούν στην ιστοσελίδα του Υπουργείου Οικονομικών, προκειμένου να ενημερωθούν οι πολίτες (παρ. 3-6 του άρθρου 4 του ν. 2971/2001).

Ιερή Πόλη Μεσολογγίου, 8 Οκτωβρίου 2021

Η Πρόεδρος

ΙΩΑΝΝΑ ΑΡΓΙΑΔΙΤΗ

Τα Μέλη


ΔΗΜΗΤΡΙΟΣ ΖΑΜΠΑΡΑΣ

ΠΗΝΕΛΟΠΗ ΡΟΥΣΣΗ

ΧΡΗΣΤΟΣ ΚΑΛΥΒΑΣ


ΙΩΑΝΝΗΣ ΤΣΑΓΚΑΡΕΣΤΟΣ



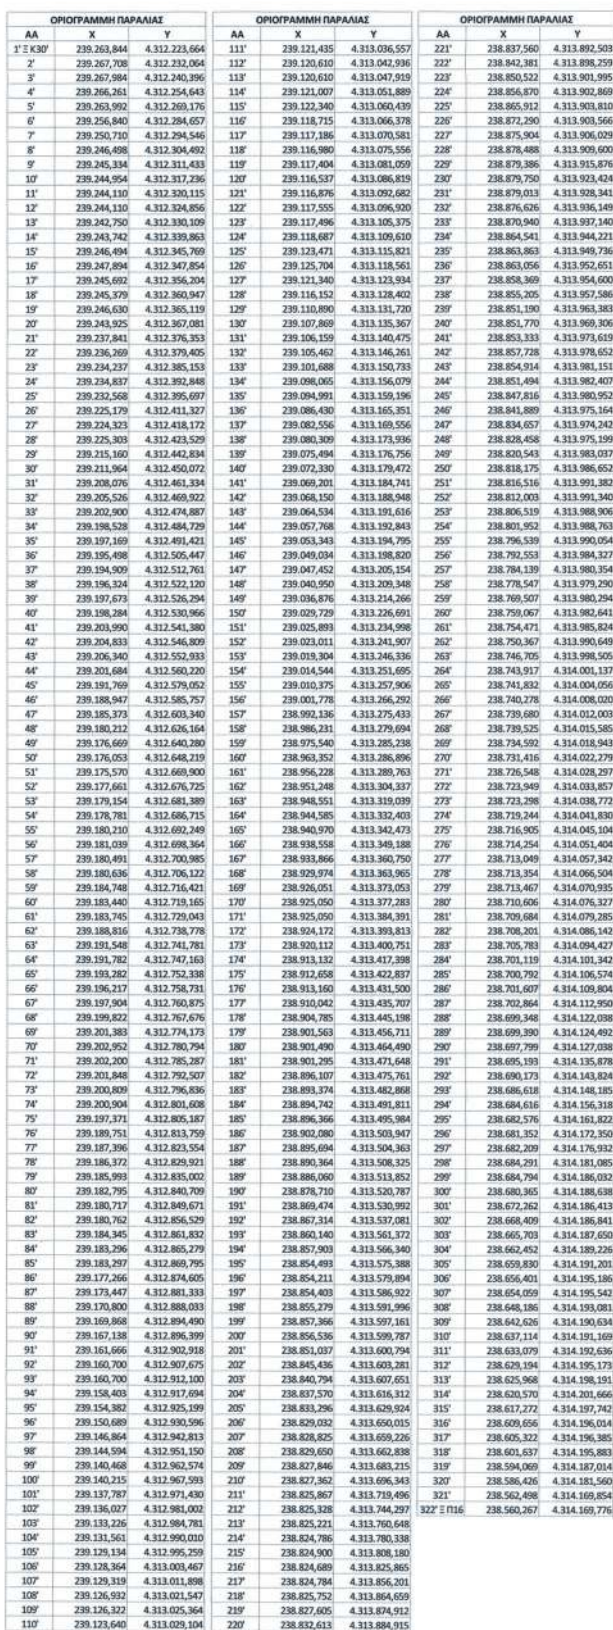

ΟΡΙΟΓΡΑΜΜΗ ΑΙΓΑΛΟΥ		
ΑΑ	X	Y
1 ≡ K30	239.272,500	4.312.218,556
2	239.277,610	4.312.229,662
3	239.277,990	4.312.240,750
4	238.581,290	4.314.190,180
5 ≡ A16	238.560,019	4.314.179,777



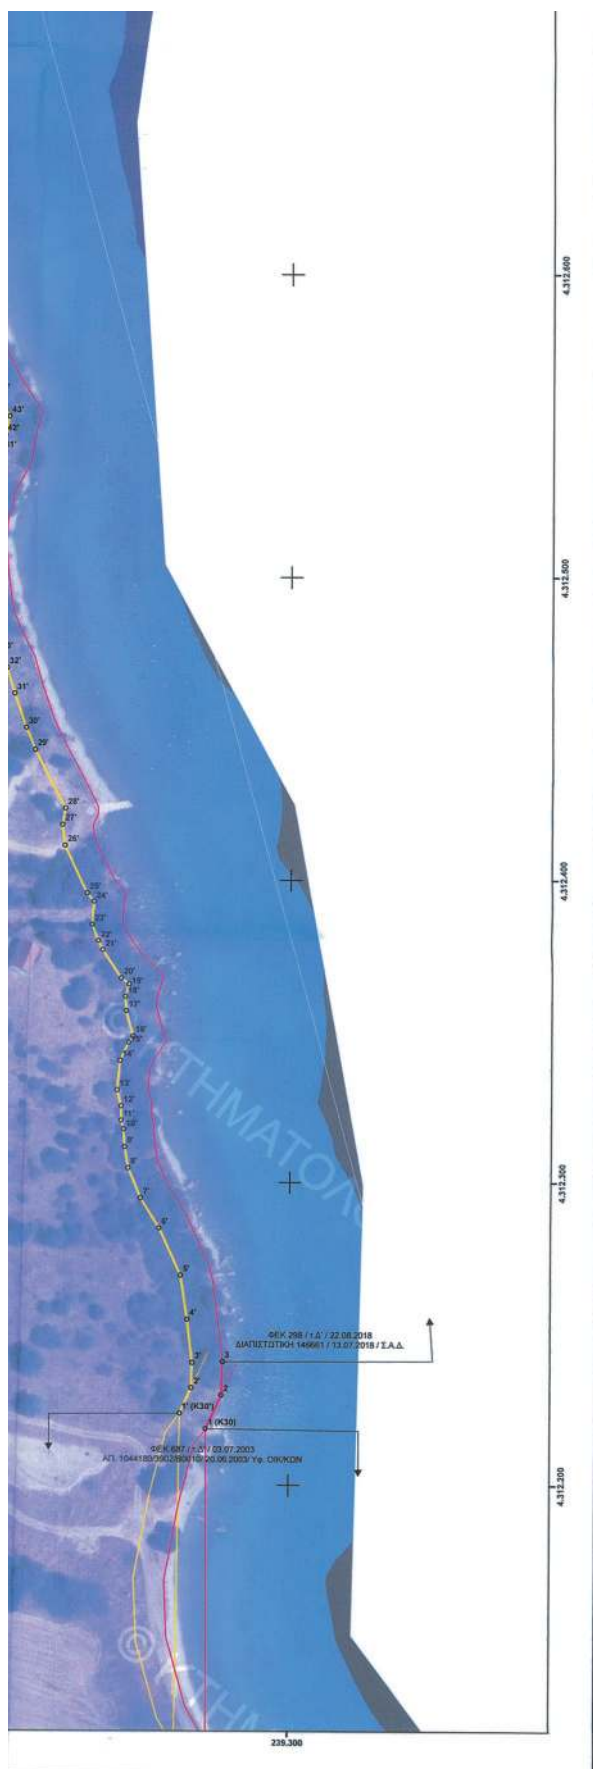


ΥΠΟΜΝΗΜΑ ΓΡΑΜΜΩΝ


- Νέος Αγκυράς (1)
- Νέα Παραλία (2)
- Υφιστάμενος Αγκυράς (11)
- Υφιστάμενη Παραλία (12)
- Καταργηθείς Αγκυράς (21)
- Καταργηθείσα Παραλία (22)
- Βύλιος Αλλαγής (52)

Υπόβαθρο των Ορθοφωτοαεροφωτών, της παρ. 1 του άρθρου 4 του Ν. 2971/2001, φωτοληψίας 2007-2009.





ΕΛΛΗΝΙΚΗ ΔΗΜΟΚΡΑΤΙΑ ΓΕΝ. ΓΡΑΜΜΑΤΕΙΑ ΦΟΡ. ΠΟΛΙΤΙΚΗΣ & ΔΗΜΟΣΙΑΣ ΠΕΡΙΟΥΣΙΑΣ ΓΕΝ. Δ/ΝΣΗ ΔΗΜ. ΠΕΡΙΟΥΣΙΑΣ & ΚΟΙΝΩΦΕΛΩΝ ΠΕΡΙΟΥΣΙΩΝ ΚΤΗΜΑΤΙΚΗ ΥΠΗΡΕΣΙΑ ΑΙΤΩΛΟΑΚΑΡΝΑΝΙΑΣ		
ΘΕΜΑ ΔΙΑΓΡΑΜΜΑ ΕΠΑΝΑΚΑΘΟΡΙΣΜΟΥ ΟΡΙΟΓΡΑΜΜΩΝ ΑΙΓΙΑΛΟΥ ΠΑΡΑΛΙΑΣ & ΚΑΘΟΡΙΣΜΟΥ ΠΑΡΑΛΙΑΣ		
ΘΕΣΗ ΠΕΡΙΟΧΕΣ "ΦΟΥΣΕΚΙ-ΜΑΚΡΥΓΕΝΙ", "ΡΟΓΚΑΚΙ-ΠΕΤΑΛΑ" & "ΜΑΝΔΡΕΣ", Τ.Κ. ΠΑΛΙΑΜΠΕΛΩΝ, Δ.Ε. ΑΝΑΚΤΟΡΙΟΥ ΔΗΜΟΥ ΑΚΤΙΟΥ-ΒΟΝΙΤΣΑΣ, Π.Ε. ΑΙΤΩΛΟΑΚΑΡΝΑΝΙΑΣ		
ΥΠΟΜΝΗΜΑ ΕΠΙΤΡΟΠΗΣ Το παρόν τοπογραφικό διάγραμμα συνοδεύει την από 18.06.2021 έκθεση της Επιτροπής καθορισμού οριογραμμών αιγιαλού παραλίας. Οι συντεταγμένες των κορυφών των οριογραμμών δίνονται στο Ελληνικό Γεωδοτικό Σύστημα Αναφοράς ΕΓΣΑ '87. — Οριογραμμή αιγιαλού — Οριογραμμή παραλίας — Οριογραμμή παλαιού αιγιαλού		
ΟΗ ΠΡΕΒΑΡΟΣ 1. Ιωάννα Αργυρίτη Αρ. Τον. Μητ. ΠΕΙΑ'	ΤΑ ΜΕΛΗ 2. Δημήτριος Δημητριάδης Πολ. Μητ. ΠΕΙΑ' 3. Παναγιώτης Ρούσσος Πολ. Μητ. ΠΕΙΑ' 4. Δημήτριος Μανδρέας Αρ. Τον. Μητ. ΠΕΙΑ' 5. Απών Ιωάννης Τσιγκαράκης Πολ. Μητ. ΠΕΙΑ'	ΚΛΙΜΑΚΑ 1 : 1.000 ΧΡΟΝΟΛΟΓΙΑ : ΟΚΤΩΒΡΙΟΣ 2021 ΠΙΝΑΚΙΔΑ : 1 / 2
ΟΗ ΣΥΝΤΑΞΑΣΙΑ Ιωάννα Αργυρίτη Αρ. Τον. Μητ. ΠΕΙΑ'	ΘΕΩΡΗΘΗΚΕ Μεσολάβη 18.06.2021 Η Προσταγή της Κοινοτικής Υπηρεσίας Ιωάννα Αργυρίτη Αρ. Τον. Μητ. ΠΕΙΑ'	

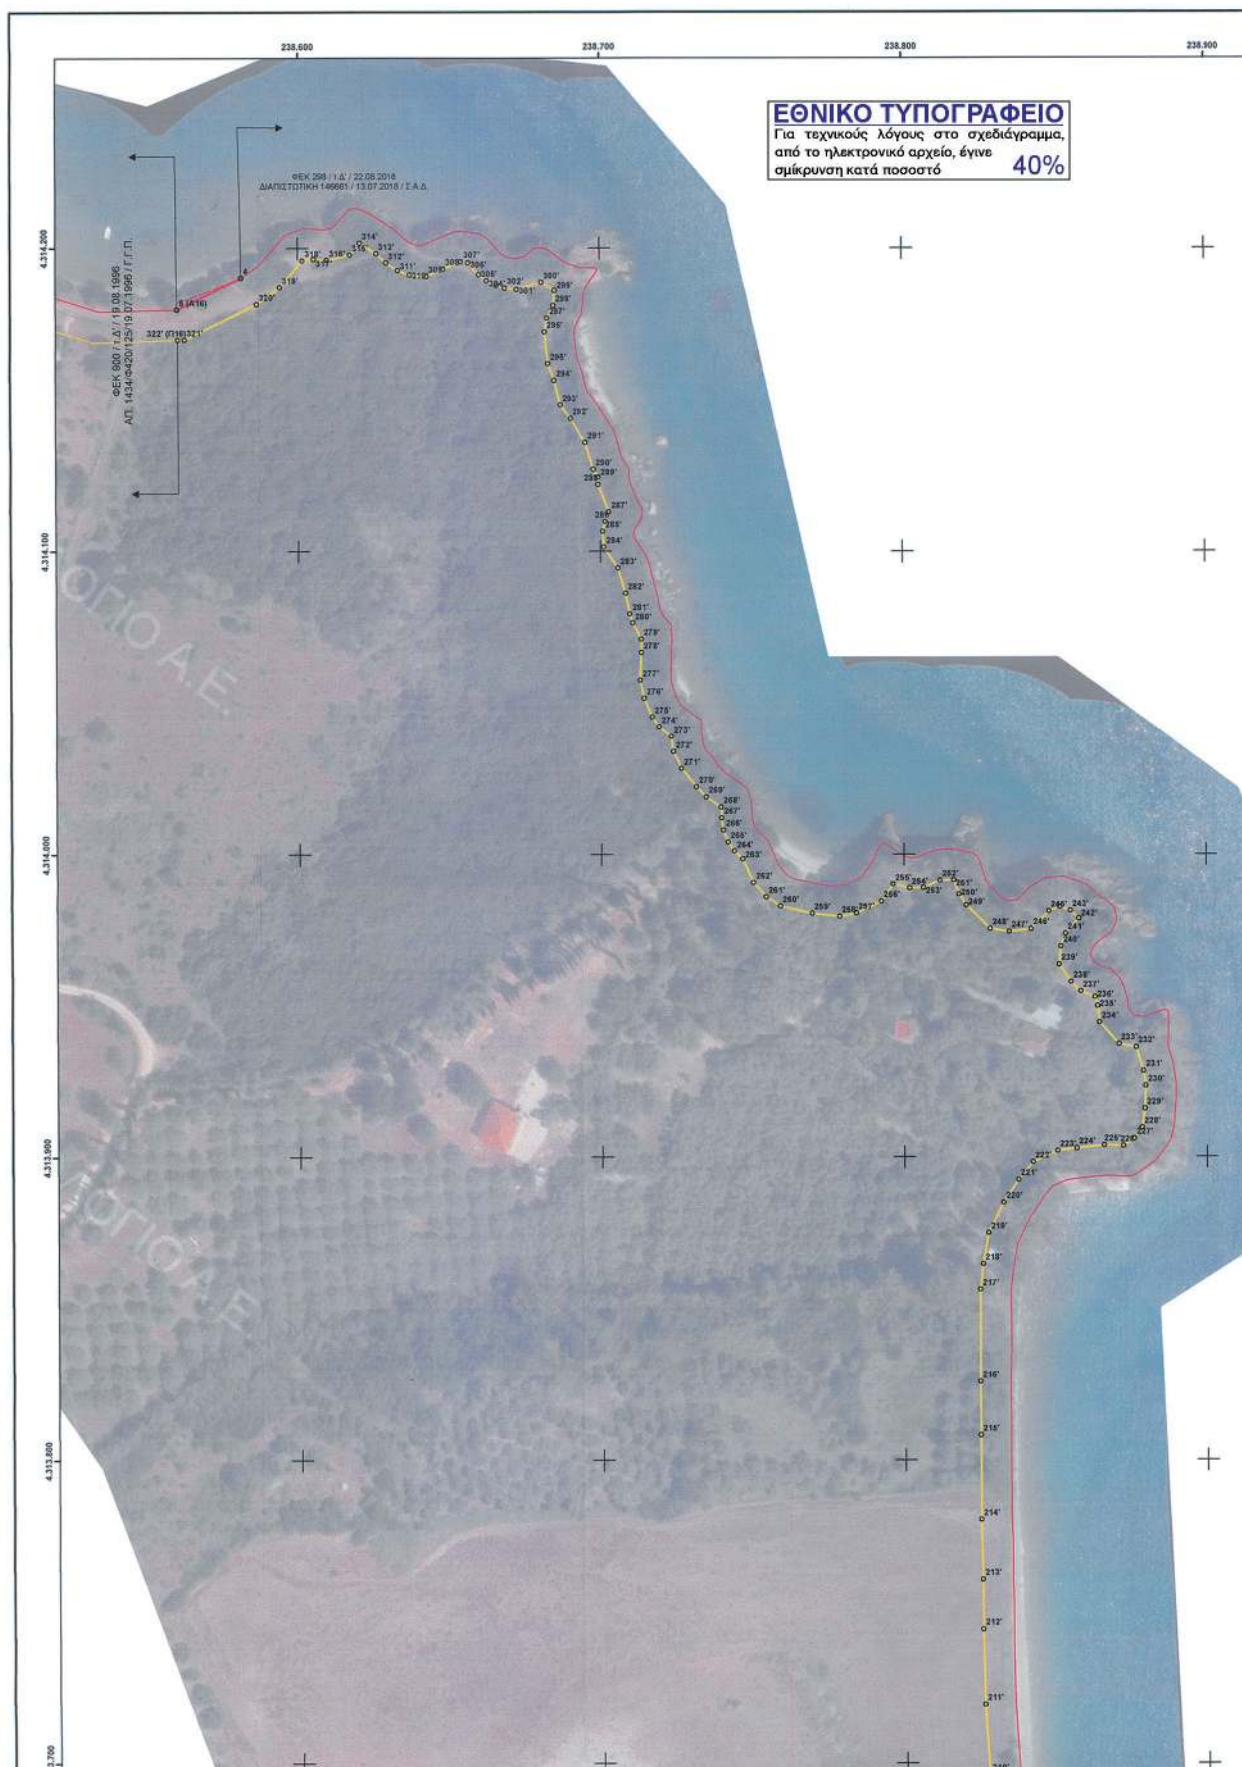

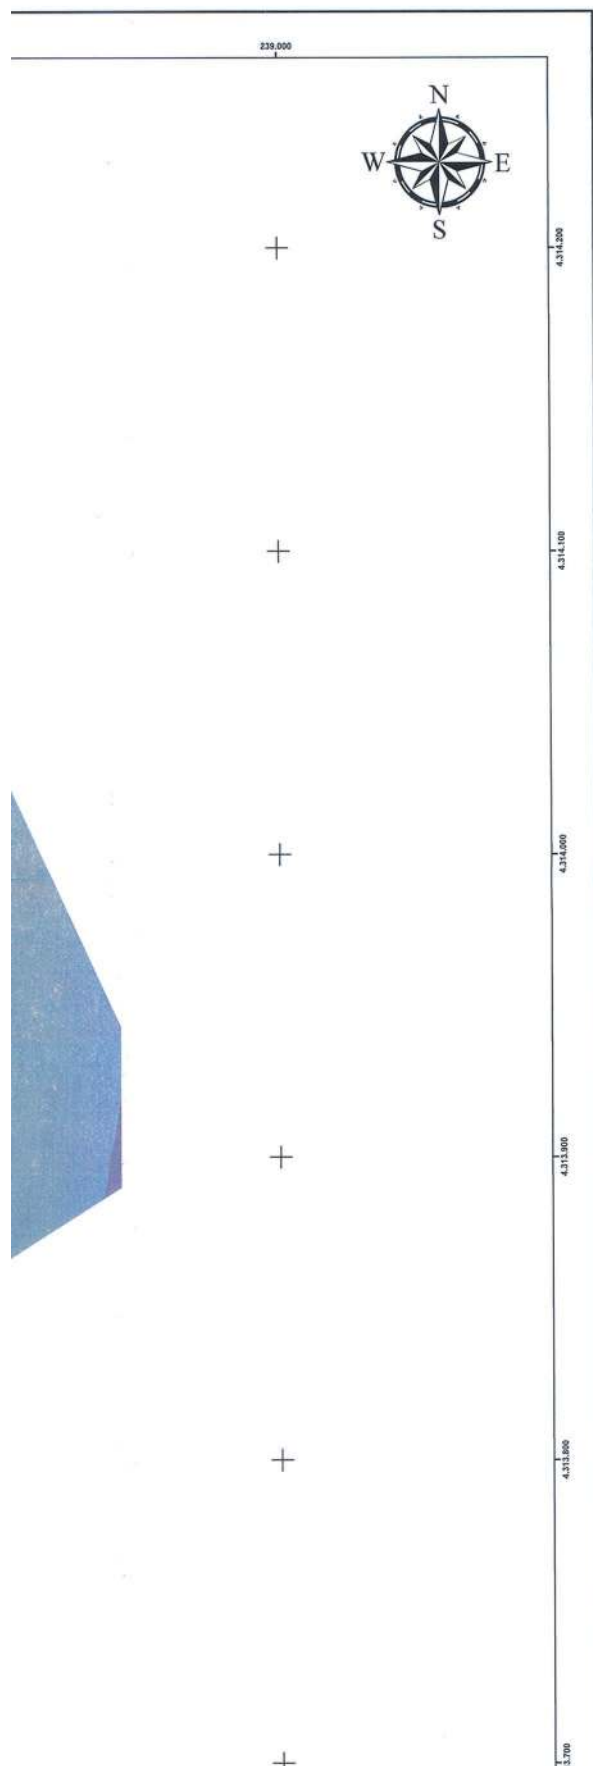

ΟΡΓΑΝΙΣΜΗ ΠΑΡΑΤΑΞ				ΟΡΓΑΝΙΣΜΗ ΠΑΡΑΤΑΞ				ΟΡΓΑΝΙΣΜΗ ΠΑΡΑΤΑΞ			
ΑΑ	Χ	Υ		ΑΑ	Χ	Υ		ΑΑ	Χ	Υ	
1	Ε 2367	263.804	4.312.223.664	111*	236.121.435	4.313.036.557	221*	238.837.560	4.313.892.503		
2	236.267.708	4.312.232.064	112*	236.120.610	4.313.042.946	222*	238.842.381	4.313.898.259			
3	236.267.864	4.312.240.396	113*	236.120.610	4.313.047.919	223*	238.850.522	4.313.901.995			
4	236.266.261	4.312.254.643	114*	236.121.007	4.313.051.889	224*	238.856.870	4.313.902.869			
5	236.263.962	4.312.260.176	115*	236.122.340	4.313.060.439	225*	238.865.912	4.313.903.810			
6	236.256.840	4.312.284.657	116*	236.118.715	4.313.066.378	226*	238.872.290	4.313.903.546			
7	236.250.710	4.312.294.546	117*	236.117.186	4.313.070.581	227*	238.875.304	4.313.908.029			
8	236.246.498	4.312.304.492	118*	236.116.880	4.313.075.556	228*	238.878.486	4.313.909.686			
9	236.245.344	4.312.312.061	119*	236.117.457	4.313.081.050	229*	238.879.386	4.313.915.876			
10	236.244.674	4.312.317.236	120*	236.116.537	4.313.086.819	230*	238.879.570	4.313.923.424			
11*	236.244.110	4.312.330.115	121*	236.118.876	4.313.092.692	231*	238.879.013	4.313.928.341			
12*	236.244.110	4.312.324.856	122*	236.117.555	4.313.096.020	232*	238.876.626	4.313.936.149			
13*	236.242.750	4.312.330.109	123*	236.117.496	4.313.105.375	233*	238.870.940	4.313.937.140			
14*	236.243.742	4.312.339.863	124*	236.118.687	4.313.109.610	234*	238.864.541	4.313.944.221			
15*	236.246.264	4.312.345.769	125*	236.123.471	4.313.115.821	235*	238.863.863	4.313.949.736			
16*	236.247.894	4.312.347.854	126*	236.125.704	4.313.118.561	236*	238.863.056	4.313.952.675			
17*	236.245.092	4.312.356.704	127*	236.121.340	4.313.123.934	237*	238.858.369	4.313.954.964			
18*	236.245.379	4.312.360.407	128*	236.116.159	4.313.128.402	238*	238.855.205	4.313.957.547			
19*	236.246.630	4.312.365.119	129*	236.110.890	4.313.131.720	239*	238.851.190	4.313.960.366			
20*	236.243.623	4.312.370.081	130*	236.113.367	4.313.137.367	240*	238.851.770	4.313.969.306			
21*	236.237.841	4.312.376.353	131*	236.106.159	4.313.140.475	241*	238.853.339	4.313.973.619			
22*	236.236.269	4.312.379.405	132*	236.105.462	4.313.146.261	242*	238.857.738	4.313.978.652			
23*	236.234.237	4.312.385.153	133*	236.101.688	4.313.150.733	243*	238.854.914	4.313.981.151			
24*	236.234.831	4.312.392.848	134*	236.098.065	4.313.156.079	244*	238.851.494	4.313.982.947			
25*	236.232.568	4.312.395.697	135*	236.094.991	4.313.159.196	245*	238.847.815	4.313.980.952			
26*	236.225.179	4.312.411.327	136*	236.086.430	4.313.165.351	246*	238.841.889	4.313.975.164			
27*	236.224.323	4.312.418.172	137*	236.082.556	4.313.169.556	247*	238.834.657	4.313.974.242			
28*	236.225.303	4.312.423.529	138*	236.080.309	4.313.173.959	248*	238.828.458	4.313.975.199			
29*	236.215.160	4.312.442.834	139*	236.075.494	4.313.176.759	249*	238.820.543	4.313.983.027			
30*	236.211.964	4.312.450.072	140*	236.072.330	4.313.181.157	250*	238.817.029	4.313.985.549			
31*	236.208.076	4.312.457.469	141*	236.069.249	4.313.184.741	251*	238.814.516	4.313.988.069			
32*	236.205.526	4.312.464.992	142*	236.068.150	4.313.188.948	252*	238.812.023	4.313.991.240			
33*	236.202.900	4.312.474.887	143*	236.064.534	4.313.191.616	253*	238.806.519	4.313.988.006			
34*	236.198.528	4.312.484.729	144*	236.057.758	4.313.192.843	254*	238.801.952	4.313.988.763			
35*	236.197.169	4.312.491.421	145*	236.053.343	4.313.194.795	255*	238.796.539	4.313.990.054			
36*	236.195.498	4.312.505.447	146*	236.049.034	4.313.198.820	256*	238.792.553	4.313.984.327			
37*	236.194.909	4.312.512.761	147*	236.047.452	4.313.205.154	257*	238.784.135	4.313.980.354			
38*	236.196.324	4.312.522.120	148*	236.040.950	4.313.209.348	258*	238.778.547	4.313.979.709			
39*	236.197.673	4.312.526.294	149*	236.036.876	4.313.214.266	259*	238.769.507	4.313.980.294			
40*	236.198.284	4.312.530.966	150*	236.029.729	4.313.226.691	260*	238.759.067	4.313.981.641			
41*	236.201.993	4.312.536.160	151*	236.026.893	4.313.231.998	261*	238.754.471	4.313.983.365			
42*	236.204.833	4.312.546.869	152*	236.023.033	4.313.243.906	262*	238.750.367	4.313.990.649			
43*	236.206.340	4.312.552.933	153*	236.019.304	4.313.246.336	263*	238.746.705	4.313.998.505			
44*	236.201.684	4.312.560.120	154*	236.014.544	4.313.251.695	264*	238.743.917	4.314.001.137			
45*	236.191.769	4.312.579.052	155*	236.010.375	4.313.257.906	265*	238.741.832	4.314.004.006			
46*	236.188.947	4.312.585.757	156*	236.001.778	4.313.266.292	266*	238.740.778	4.314.008.020			
47*	236.185.373	4.312.603.340	157*	236.992.136	4.313.275.433	267*	238.739.680	4.314.012.003			
48*	236.180.212	4.312.626.164	158*	236.986.231	4.313.279.694	268*	238.739.525	4.314.015.585			
49*	236.176.669	4.312.640.180	159*	236.975.540	4.313.285.738	269*	238.734.592	4.314.018.943			
50*	236.176.053	4.312.648.719	160*	236.963.352	4.313.288.896	270*	238.731.416	4.314.022.729			
51*	236.175.570	4.312.669.900	161*	236.956.228	4.313.289.763	271*	238.726.548	4.314.028.297			
52*	236.177.661	4.312.676.725	162*	236.951.248	4.313.293.027	272*	238.723.945	4.314.033.857			
53*	236.178.154	4.312.684.951	163*	236.946.551	4.313.295.787	273*	238.721.298	4.314.038.747			
54*	236.178.781	4.312.686.715	164*	236.945.645	4.313.332.403	274*	238.719.254	4.314.041.832			
55*	236.180.210	4.312.692.249	165*	236.940.970	4.313.342.473	275*	238.716.905	4.314.045.104			
56*	236.181.039	4.312.698.364	166*	236.938.558	4.313.349.188	276*	238.714.254	4.314.051.404			
57*	236.180.491	4.312.700.985	167*	236.933.866	4.313.360.750	277*	238.713.049	4.314.057.342			
58*	236.180.636	4.312.706.122	168*	236.929.574	4.313.363.965	278*	238.713.354	4.314.066.504			
59*	236.184.748	4.312.716.421	169*	236.926.051	4.313.373.053	279*	238.713.467	4.314.070.075			
60*	236.183.440	4.312.719.165	170*	236.925.050	4.313.377.783	280*	238.710.606	4.314.076.327			
61*	236.183.745	4.312.729.043	171*	236.925.050	4.313.384.391	281*	238.709.684	4.314.079.285			
62*	236.188.416	4.312.738.778	172*	236.934.172	4.313.893.813	282*	238.708.701	4.314.084.422			
63*	236.191.576	4.312.747.781	173*	236.930.112	4.313.917.291	283*	238.707.849	4.314.091.464			
64*	236.191.764	4.312.747.781	174*	236.931.013	4.313.921.687	284*	238.701.119	4.314.101.242			
65*	236.193.282	4.312.752.338	175*	236.931.658	4.313.922.837	285*	238.700.792	4.314.105.874			
66*	236.196.217	4.312.758.731	176*	236.933.160	4.313.932.400	286*	238.701.607	4.314.109.804			
67*	236.197.904	4.312.760.875	177*	236.930.042	4.313.935.707	287*	238.702.864	4.314.112.038			
68*	236.199.827	4.312.767.676	178*	236.904.785	4.313.945.198	288*	238.699.348	4.314.122.038			
69*	236.201.383	4.312.774.173	179*	236.901.563	4.313.956.711	289*	238.699.390	4.314.124.842			
70*	236.202.952	4.312.780.734	180*	236.901.409	4.313.964.410	290*	238.697.759	4.314.127.038			
71*	236.202.200	4.312.785.287	181*	236.901.295	4.313.971.648	291*	238.695.193	4.314.135.478			
72*	236.201.848	4.312.792.507	182*	236.896.107	4.313.975.761	292*	238.690.171	4.314.143.824			
73*	236.200.809	4.312.796.836	183*	236.893.374	4.313.982.868	293*	238.686.618	4.314.145.385			
74*	236.200.154	4.312.801.608	184*	236.894.594	4.313.985.984	294*	238.684.616	4.314.156.118			
75*	236.201.373	4.312.805.594	185*	236.895.866	4.313.995.284	295*	238.680.576	4.314.161.184			
76*	236.189.751	4.312.812.539	186*	236.892.080	4.313.993.947	296*	238.681.352	4.314.172.950			
77*	236.187.394	4.312.823.554	187*	236.895.694	4.314.004.363	297*	238.682.209	4.314.176.382			
78*	236.186.372	4.312.829.921	188*	236.890.364	4.313.998.125	298*	238.684.291	4.314.181.085			
79*	236.185.993	4.312.835.002	189*	236.886.060	4.313.993.852	299*	238.684.794	4.314.186.032			
80*	236.182.795	4.312.840.709	190*	236.878.710	4.313.992.787	300*	238.680.365	4.314.188.638			
81*	236.180.717	4.312.849.671	191*	236.869.474	4.313.990.992	301*	238.672.262	4.314.186.413			
82*	236.180.762	4.312.856.529	192*	236.867.314	4.313.997.061	302*	238.668.409	4.314.186.841			
83*	236.184.345	4.312.861.832	193*	236.860.140	4.313.996.372	303*	238.665.703	4.314.187.655			
84*	236.183.296	4.312.865.279	194*	236.857.959	4.313.995.940	304*	238.662.462	4.314.187.659			
85*	236.183.297	4.312.868.795	195*	236.856.428	4.313.997.577	305*	238.660.949	4.314.191.021			
86*	236.183.297	4.312.874.665	196*	236.855.211	4.313.997.894	306*	238.659.401	4.314.195.186			
87*	236.173.447	4.312.881.033	197*	236.854.403	4.313.996.902	307*	238.654.059	4.314.195.581			
88*	236.170.800	4.312.888.033	198*	236.855.279	4.313.991.996	308*	238.648.186	4.314.199.824			
89*	236.169.808	4.312.894.490	199*	236.857.366	4.313.997.161	309*	238.642.626	4.314.190.634			
90*	236.167.138	4.312.896.399									

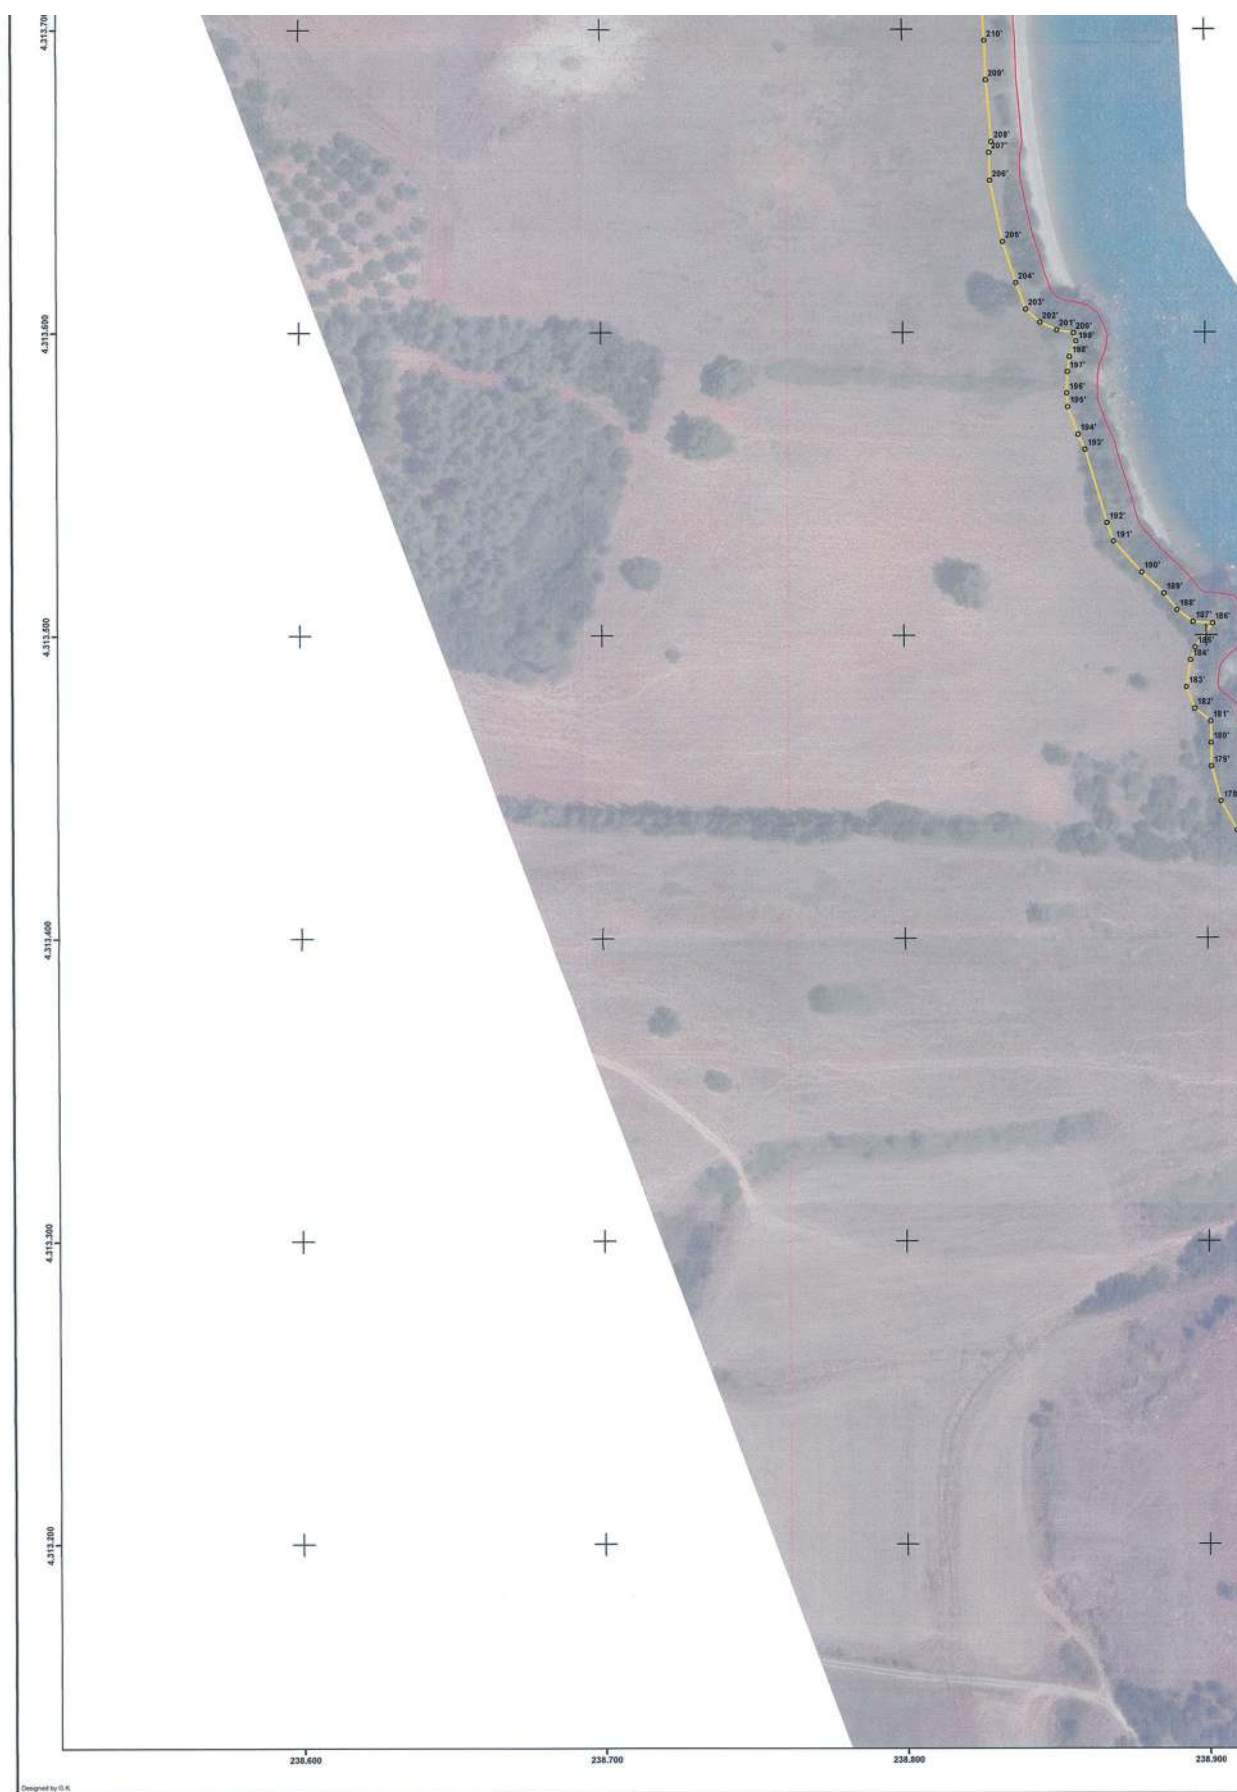

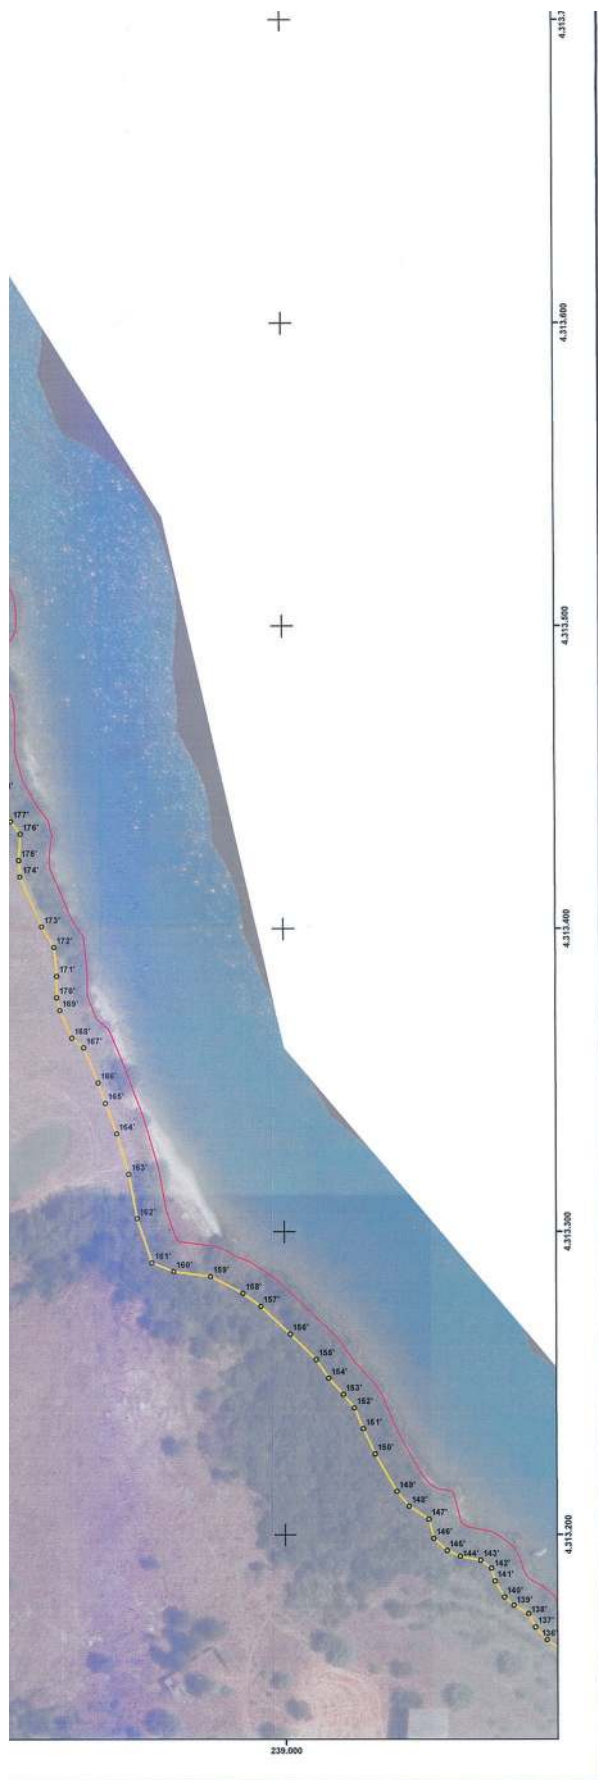

ΥΠΟΜΝΗΜΑ ΓΡΑΜΜΩΝ

- Νέος Αγκυράς (1)
- Νέα Παραλία (2)
- Υφιστάμενος Αγκυράς (11)
- Υφιστάμενη Παραλία (12)
- Καταργηθείς Αγκυράς (21)
- Καταργηθείσα Παραλία (22)
- Βέλος Αγκυράς (32)

Υπόβαθρο των Ορθοφωτοαεροφωτών, της παρ. 1 του άρθρου 4 του Ν. 2971/2001, φωτοληψίας 2007-2009.



ΕΛΛΗΝΙΚΗ ΔΗΜΟΚΡΑΤΙΑ ΓΕΝ. ΓΡΑΜΜΑΤΕΙΑ ΦΟΡ. ΠΟΛΙΤΙΚΗΣ & ΔΗΜΟΣΙΑΣ ΠΕΡΙΟΥΣΙΑΣ ΓΕΝ. Δ/ΝΣΗ ΔΗΜ. ΠΕΡΙΟΥΣΙΑΣ & ΚΟΙΝΩΦΕΛΩΝ ΠΕΡΙΟΥΣΙΩΝ ΚΤΗΜΑΤΙΚΗ ΥΠΗΡΕΣΙΑ ΑΙΤΩΛΟΑΚΑΡΝΑΝΙΑΣ		
ΘΕΜΑ ΔΙΑΓΡΑΜΜΑ ΕΠΑΝΑΚΑΘΟΡΙΣΜΟΥ ΟΡΙΟΓΡΑΜΜΩΝ ΑΙΓΙΑΛΟΥ ΠΑΡΑΛΙΑΣ & ΚΑΘΟΡΙΣΜΟΥ ΠΑΡΑΛΙΑΣ		
ΘΕΣΗ ΠΕΡΙΟΧΕΣ "ΦΟΥΣΕΚΙ-ΜΑΚΡΥΓΕΝΙ", "ΡΟΓΚΑΚΙ-ΠΕΤΑΛΑ" & "ΜΑΝΔΡΕΣ", Τ.Κ. ΠΑΛΙΑΜΠΕΛΩΝ, Δ.Ε. ΑΝΑΚΤΟΡΙΟΥ, ΔΗΜΟΥ ΑΚΤΙΟΥ-ΒΟΝΙΤΣΑΣ, Π.Ε. ΑΙΤΩΛΟΑΚΑΡΝΑΝΙΑΣ		
ΥΠΟΜΝΗΜΑ ΕΠΙΤΡΟΠΗΣ Το παρόν τοπογραφικό διάγραμμα συνοδεύει την στο 18.06.2021 έκθεση της Επιτροπής καθορισμού οριογραμμών αιγιαλού παραλίας. Οι συντεταγμένες των κορυφών των οριογραμμών δίνονται στο Ελληνικό Γεωδαιτικό Σύστημα Αναφοράς ΕΓΣΑ '87. — Οριογραμμή αιγιαλού — Οριογραμμή παραλίας — Οριογραμμή παλαιού αιγιαλού		
ΟΙΗ ΠΡΟΕΔΡΟΣ 1. Ιωάννα Αργυράκη Αγγ. Τεχ. Μπχ. ΠΕ/Α'	ΤΑΜΕΛΗ 2. Δημήτριος Δημητράκης Πολ. Μπχ. ΤΕ/Α' 3. Παναγιώτης Φουντάς Πολ. Μπχ. 4. Ιωάννης Καλλίας Φυσικομαθηματικός Α.Σ. 5. Ιωάννης Τσακαλίδης Πολ. Μπχ. ΠΕ/Α'	ΚΛΙΜΑΚΑ 1 : 1.000 ΧΡΟΝΟΛΟΓΙΑ : ΟΚΤΩΒΡΙΟΣ 2021 ΠΙΝΑΚΙΔΑ : 2 / 2
ΟΙΗ ΣΥΝΤΑΞΑΣ/ΣΑ Ιωάννα Αργυράκη Αγγ. Τεχ. Μπχ. ΠΕ/Α'	ΘΕΩΡΗΘΗΚΕ Ιωάννα Αργυράκη Αγγ. Τεχ. Μπχ. ΠΕ/Α'	ΑΠΟΦΑΣΙΣΤΕΣ Ιωάννα Αργυράκη Αγγ. Τεχ. Μπχ. ΠΕ/Α'

Η απόφαση αυτή να δημοσιευθεί στην Εφημερίδα της Κυβερνήσεως.

Πάτρα, 12 Νοεμβρίου 2021

Ο Συντονιστής Αποκεντρωμένης Διοίκησης

ΝΙΚΟΛΑΟΣ ΠΑΠΑΘΕΟΔΩΡΟΥ