



ΕΦΗΜΕΡΙΔΑ ΤΗΣ ΚΥΒΕΡΝΗΣΕΩΣ ΤΗΣ ΕΛΛΗΝΙΚΗΣ ΔΗΜΟΚΡΑΤΙΑΣ

16 Δεκεμβρίου 2021

ΤΕΥΧΟΣ ΤΕΤΑΡΤΟ

Αρ. Φύλλου 903

ΠΕΡΙΕΧΟΜΕΝΑ

ΑΠΟΦΑΣΕΙΣ

1. Κήρυξη εκτάσεως ως αναδασωτέας εμβαδού 2.955,05 τ.μ. στη θέση «Αγγελοχώρι» της Τοπικής Κοινότητας Ν. Καλλίνδοιας, του Δήμου Λαγκαδά, Περιφερειακής Ενότητας Θεσσαλονίκης.
2. Αναγνώριση τμήματος οδού ως προϋφιστάμενου του 1923, σε εκτός σχεδίου περιοχή, στη θέση «ΠΑΤΕΛΕΣ - ΞΑΒΝΙ - ΚΑΝΟΝΙΕΣ» Τ.Κ. Τριαντάρου, Δήμου Τήνου, νήσου Τήνου Ν. Κυκλάδων Περιφέρειας Νοτίου Αιγαίου, διερχόμενη και έμπροσθεν της ιδιοκτησίας των ΚΑΒΒΑΛΟΥ Ευάγγελου και ΛΕΒΑΝΤΙΝΟΥ Ελευθερίας.

ΑΠΟΦΑΣΕΙΣ

Αριθμ. 282994

(1)

Κήρυξη εκτάσεως ως αναδασωτέας εμβαδού 2.955,05 τ.μ. στη θέση «Αγγελοχώρι» της Τοπικής Κοινότητας Ν. Καλλίνδοιας, του Δήμου Λαγκαδά, Περιφερειακής Ενότητας Θεσσαλονίκης.

Ο ΣΥΝΤΟΝΙΣΤΗΣ ΑΠΟΚΕΝΤΡΩΜΕΝΗΣ
ΔΙΟΙΚΗΣΗΣ ΜΑΚΕΔΟΝΙΑΣ - ΘΡΑΚΗΣ

Έχοντας υπόψη:

1. Την παρ. 3 του άρθρου 117 του Συντάγματος της Ελλάδας.
2. Τον ν. 998/1979 «Περί προστασίας των δασών και δασικών εκτάσεων εν γένει της χώρας» (Α' 289) και ειδικότερα την παρ. 1 του άρθρου 38 και το άρθρο 41.
3. Την παρ. 3 του άρθρου 70 του ν. 998/1979, όπως προστέθηκε με την παρ. 2 του άρθρου 12 του ν. 2040/1992 «Ρύθμιση θεμάτων αρμοδιότητας Υπουργείου Γεωργίας και νομικών προσώπων εποπτείας και άλλες διατάξεις» (Α' 70) και αντικαταστάθηκε με την παρ. 15 του άρθρου 1 του ν. 3208/2003 «Προστασία των δασικών οικοσυστημάτων, κατάρτιση δασολογίου, ρύθμιση εμπορευμάτων δικαιωμάτων επί δασών και δασικών εν γένει εκτάσεων και άλλες διατάξεις» (Α' 303).

4. Τις υπ' αρ. 160417/1180/8-7-1980, 182447/3049/1980 και 154659/24-5-1982 διαταγές του Υπουργείου Γεωργίας.

5. Τον ν. 3852/2010 «Νέα αρχιτεκτονική της Αυτοδιοίκησης και της Αποκεντρωμένης Διοίκησης - Πρόγραμμα Καλλικράτης» και κυρίως τα άρθρα 6 και 280 (Α' 87).

6. Το π.δ. 142/2010 «Οργανισμός Αποκεντρωμένης Διοίκησης Μακεδονίας Θράκης» (Α' 235).

7. Τον ν. 4061/2012 «Διαχείριση και προστασία ακινήτων Υπουργείου Αγροτικής Ανάπτυξης και Τροφίμων - Ρύθμιση εμπορευμάτων δικαιωμάτων και λοιπές διατάξεις» (Α' 66).

8. Τον ν. 3861/2010 «Ενίσχυση της διαφάνειας με την υποχρεωτική ανάρτηση νόμων και πράξεων των κυβερνητικών, διοικητικών και αυτοδιοικητικών οργάνων στο διαδίκτυο «Πρόγραμμα Διαύγεια» και άλλες διατάξεις» (Α' 112).

9. Τις διατάξεις των άρθρων 28 και 28Α του ν. 4325/2015 (Α' 47) καθώς και την υπ' αρ. 14138/2017 απόφαση του Υπουργού Εσωτερικών (Υ.Ο.Δ.Δ. 250/ΑΔΑ: ΩΩ09465ΧΘ7-ΗΜΞ) για το διορισμό του Συντονιστή.

10. Την υπ' αρ. 35748/30-5-2017 απόφαση του Συντονιστή Αποκεντρωμένης Διοίκησης Μακεδονίας Θράκης (Β' 1971) περί ανάθεσης άσκησης αρμοδιοτήτων σε οργανικές μονάδες της Αποκεντρωμένης Διοίκησης Μακεδονίας Θράκης.

11. Το υπ' αρ. 68376/12-9-2013 έγγραφο της Αποκεντρωμένης Διοίκησης Μακεδονίας - Θράκης/Γενική Διεύθυνση Δασών και Αγροτικών Υποθέσεων με το οποίο ορίζεται η διαδικασία έκδοσης Απόφαση κήρυξης αναδασωτέων εκτάσεων.

12. Το υπ' αρ. 21638/11-04-2018 έγγραφο της Γενικής Διεύθυνσης Δασών και Αγροτικών Υποθέσεων με το οποίο χορηγούνται «Οδηγίες σύνταξης σχεδίων εγγράφων αποφάσεων κήρυξης αναδασωτέων και ανάκλησης-άρσης αποφάσεων κήρυξης αναδασωτέων».

13. Την υπ' αρ. 5494/05-02-2021 απόφαση της Διεύθυνσης Δασών Θεσσαλονίκης περί ανάρτησης δασικού χάρτη όλων των προ-καποδιστριακών Ο.Τ.Α. (ΑΔΑ: 65Δ2ΙΟΡ1Υ- 1ΑΦ) και την υπ' αρ. 100321/07-06-2021 απόφαση με την οποία τροποποιήθηκε η ανωτέρω (ΑΔΑ: 6ΕΡΡΟΡ1Υ-ΕΑ5), σύμφωνα με τις οποίες η έκταση του θέματος εμπίπτει στις δασικές εν γένει εκτάσεις.

14. Το υπ' αρ. 274262/15-11-2021 έγγραφο του Δασαρχείου Λαγκαδά στο οποίο προτείνεται η κήρυξη της

εκτάσεως, που αναφέρεται στο θέμα, ως αναδασωτέας με συνημμένη την από 12-11-2021 έκθεση αυτοψίας της δασολόγου Ελένης Βράνα, με το περιεχόμενο των οποίων και συμφωνούμε.

15. Το γεγονός ότι η έκταση που αναφέρεται στο θέμα αποτελεί δημόσια δασική έκταση που καταστράφηκε από πυρκαγιά, αποφασίζουμε:

Κηρύσσουμε, ως αναδασωτέα, έκταση εμβαδού δύο χιλιάδων εννιάκοσίων πενήντα πέντε τετραγωνικών μέτρων και πέντε εκατοστών του τετραγωνικού μέτρου ($E=2.955,05$ τ.μ.) στη θέση «Αγγελοχώρι» της Τοπικής Κοινότητας Ν. Καλλίνδοιας, του Δήμου Λαγκαδά, Περιφερειακής Ενότητας Θεσσαλονίκης, με σκοπό την προστασία, αποκατάσταση της δασικής βλάστησης με φυσική ή τεχνητή αναδάσωση και τη διατήρηση του χαρακτήρα της ως δασικής εκτάσεως, ώστε να αποκλεισθεί η διάθεση των προαναφερθείσας εκτάσεως, που έχει καταστραφεί από πυρκαγιά, για άλλο σκοπό.

Η ως άνω έκταση που προσδιορίζεται με στοιχεία κορυφών Α-Β-Γ-Δ-Ε-Ζ-Η-Θ-Ι-Κ-Λ-Μ-Ν-Ξ-Ο-Π-Ρ-Υ-Α στο συνημμένο τοπογραφικό διάγραμμα που αποτελεί αναπόσπαστο μέρος της Απόφαση αυτής, συνορεύει Βόρεια, Ανατολικά και Δυτικά με δασική έκταση και Νότια με μη δασική έκταση.

Κατά της παρούσας απόφασης επιτρέπεται υποβολή αίτησης ακύρωσης στο Τριμελές Διοικητικό Εφετείο Θεσσαλονίκης (άρθρο 47 του ν. 3900/2010, Α' 213), εντός προθεσμίας εξήντα (60) ημερών, αρχόμενη από την επομένη της δημοσίευσής της (άρθρο 46 του π.δ. 18/1989).

Επίσης, κατά της παρούσας απόφασης επιτρέπεται υποβολή αίτησης ανάκλησης ή τροποποίησης προς τον οικείο Συντονιστή της Αποκεντρωμένης Διοίκησης από οποιονδήποτε έχει έννομο συμφέρον, σύμφωνα με τις διατάξεις της παρ. 4 του άρθρου 44 του ν. 998/1979.

Με την απόφαση αυτή δεν προκαλείται δαπάνη σε βάρος του κρατικού προϋπολογισμού.



Συνοδεύει την αριθμ. 282994/22-11-2021 ΑΠΟΦΑΣΗ ΣΥΝΤΟΝΙΣΤΗ ΑΔΜΘ

ΙΑΚΩΝΟΣ ΠΑΠΑΔΟΠΟΥΛΟΣ
23.11.2021 09:33

ΤΟΠΟΓΡΑΦΙΚΟ ΔΙΑΓΡΑΜΜΑ
Έκτασης Εμβαδού= 2.955,05 τ.μ. που κήκε στις 7 Σεπτεμβρίου
2021, ΣΤΗ ΘΕΣΗ "Αγγελοχώρι" Τ.Κ. Ν. Καλλίνδρια του Δήμου
Λαγκαδά ΠΕ Θεσσαλονίκης, ΚΛΙΜΑΚΑ 1:1500

ΕΜΒΑΔΟ = 2.955,05 τ.μ.

ΣΗΜΕΙΑ	ΠΙΝΑΚΑΣ	
	ΣΥΝΤΕΤΑΓΜΕΝΩΝ	Ψ
α/α	Χ	Υ
Α	448051.51	4492872.20
Β	448060.16	4492876.81
Γ	448071.97	4492871.92
Δ	448082.06	4492864.77
Ε	448090.64	4492868.24
Ζ	448107.18	4492870.25
Η	448113.05	4492863.82
Θ	448101.19	4492857.29
Ι	448087.05	4492844.67
Κ	448073.17	4492834.31
Λ	448056.25	4492816.64
Μ	448050.01	4492810.79
Ν	448036.05	4492797.70
Ξ	448022.42	4492785.08
Ο	448019.70	4492797.94
Π	448029.28	4492828.04
Ρ	448034.47	4492843.15
Σ	448047.96	4492849.70
Τ	448057.80	4492856.12
Υ	448053.91	4492864.99

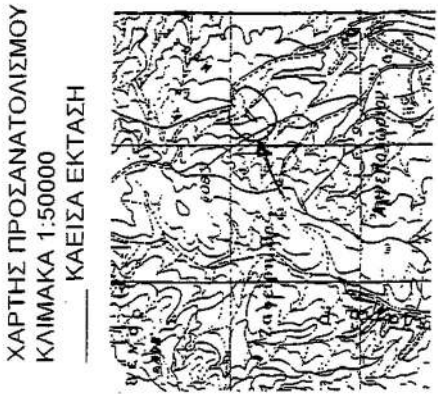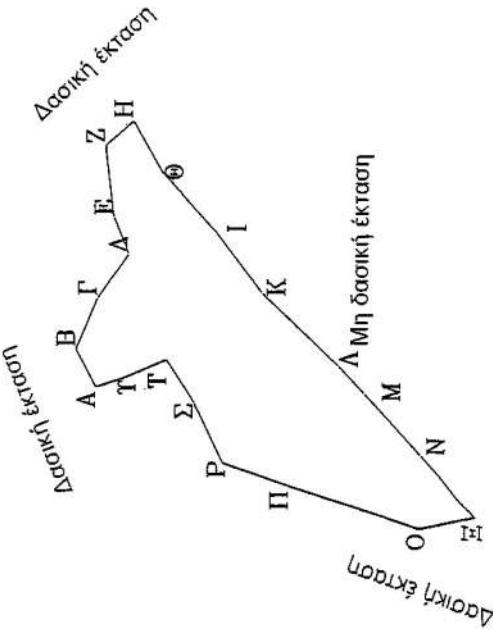

ΕΘΝΙΚΟ ΤΥΠΟΓΡΑΦΕΙΟ
Για τεχνικούς λόγους στο σχεδιάγραμμα,
από το ηλεκτρονικό αρχείο, έγινε
σμίκρυνση κατά ποσοστό 86%

Ο ΣΥΝΤΟΝΙΣΤΗΣ ΑΠΟΚ/ΝΗΣ ΔΙΟΙΚΗΣΗΣ ΜΑΚΕΔΟΝΙΑΣ ΘΡΑΚΗΣ	Ο ΑΝΑΠΛΗΡΩΤΗΣ ΔΙΕΥΘΥΝΤΗΣ ΔΑΣΩΝ ΘΕΣΣΑΛΟΝΙΚΗΣ	ΘΕΩΡΗΘΗΚΕ Ο ΑΝΑΠΛΗΡΩΤΗΣ ΔΑΣΑΡΧΗΣ ΛΑΓΚΑΔΑΣ 2021	ΛΑΓΚΑΔΑΣ 12 ΝΟΕΜΒΡΙΟΥ 2021 Η ΣΥΝΤΑΚΤΡΙΑ
ΔΡ. ΙΩΑΝΝΗΣ Κ. ΣΑΒΒΑΣ	Δρ. ΙΑΚΩΒΟΣ ΠΑΠΑΔΟΠΟΥΛΟΣ ΔΑΣΟΛΟΓΟΣ	ΑΠΟΣΤΟΛΟΣ ΣΤΡΑΝΤΖΑΛΗΣ ΔΑΣΟΛΟΓΟΣ ΜΕ Α' ΒΑΘΜΟ	ΕΛΕΝΗ ΒΡΑΝΑ ΜSc ΔΑΣΟΛΟΓΟΣ ΜΕ Α' ΒΑΘΜΟ

Η απόφαση αυτή να δημοσιευθεί στην Εφημερίδα της Κυβερνήσεως.

Θεσσαλονίκη, 22 Νοεμβρίου 2021

Ο Συντονιστής Αποκεντρωμένης Διοίκησης
ΙΩΑΝΝΗΣ ΣΑΒΒΑΣ

Αριθμ. 56191

(2)

Αναγνώριση τμήματος οδού ως προϋφιστάμενου του 1923, σε εκτός σχεδίου περιοχή, στη θέση «ΠΑΤΕΛΕΣ - ΞΑΒΝΙ - ΚΑΝΟΝΙΕΣ» Τ.Κ. Τριαντάρου, Δήμου Τήνου, νήσου Τήνου Ν. Κυκλάδων Περιφέρειας Νοτίου Αιγαίου, διερχόμενη και έμπροσθεν της ιδιοκτησίας των ΚΑΒΒΑΛΟΥ Ευάγγελου και ΛΕΒΑΝΤΙΝΟΥ Ελευθερίας.

Ο ΣΥΝΤΟΝΙΣΤΗΣ ΑΠΟΚΕΝΤΡΩΜΕΝΗΣ
ΔΙΟΙΚΗΣΗΣ ΑΙΓΑΙΟΥ

Έχοντας υπόψη:

1. Τον ν. 2503/1997 (Α' 107).
2. Τον ν. 3852/2010 «Νέα Αρχιτεκτονική της Αυτοδιοίκησης και της Αποκεντρωμένης Διοίκησης - Πρόγραμμα Καλλικράτης» (Α' 87) και ειδικότερα τα άρθρα 6 και 280 αυτού.
3. Το π.δ. 143/2010 «Οργανισμός της Αποκεντρωμένης Διοίκησης Αιγαίου» (Α' 236).
4. Το ν.δ. /17-7-1923 «Περί σχεδίων πόλεων, κωμών και συνοικισμών του Κράτους και οικοδομής αυτών» (Α' 228) ως ισχύει και ειδικότερα της παρ. 4 του άρθρου 20 αυτού.
5. Την υπ' αρ. 13732/02-04-2020 απόφαση Συντονιστή Αποκεντρωμένης Διοίκησης Αιγαίου με θέμα: «Συγκρότηση Συμβουλίου Πολεοδομικών Θεμάτων και Αμφισβητήσεων (ΣΥΠΟΘΑ) Α του ν. 4495/2017, Περιφερειακής Ενότητας (Π.Ε.) Σύρου για τις Π.Ε. Κυκλάδων της Περιφέρειας Νοτίου Αιγαίου» (ΑΔΑ: ΩΘΟΥΟΡ11-1ΦΔ) .
6. Την υπ' αρ. 23443/12-6-2020 απόφαση Συντονιστή Αποκεντρωμένης Διοίκησης Αιγαίου με θέμα «Τροποποίηση της υπ' αρ. 13732/2-4-2020 απόφασης "Συγκρότηση Συμβουλίου Πολεοδομικών Θεμάτων (ΣΥ.ΠΟ.Θ.Α.) Α του ν. 4495/2017, ως ισχύει, Περιφερειακής Ενότητας (Π.Ε.) Σύρου για τις (Π.Ε.) Κυκλάδων της Περιφέρειας Νοτίου Αιγαίου"». (ΑΔΑ Ω3ΠΟΡ11-ΚΒΗ).
7. Την υπ' αρ. 39647/10-9-2020 απόφαση Συντονιστή Αποκεντρωμένης Διοίκησης Αιγαίου με θέμα «Τροποποίηση της υπ' αρ. 13732/2-4-2020 απόφασης "Συγκρότηση Συμβουλίου Πολεοδομικών Θεμάτων (ΣΥ.ΠΟ.Θ.Α.) Α του ν. 4495/2017, ως ισχύει, Περιφερειακής Ενότητας (Π.Ε.) Σύρου για τις (Π.Ε.) Κυκλάδων της Περιφέρειας Νοτίου Αιγαίου", όπως τροποποιήθηκε με την υπ' αρ. 23443/12-6-2020 απόφαση και ισχύει». (ΑΔΑ: Ω269ΟΡ11- 219).
8. Τον ν. 4495/2017 «Έλεγχος και προστασία του δομημένου περιβάλλοντος και άλλες διατάξεις» (Α' 167) και την υπ' αρ. 1/2017 εγκύκλιο της 16-11-2017 του ΥΠΕΝ σχετικά με διευκρινήσεις για τις μεταβατικές διατάξεις του νόμου αυτού.
9. Τα άρθρα 20, 21 του ν. 4495/2017 (Α' 167), ως ισχύουν με τις τροποποιήσεις του ν. 4546/2018 (Α' 101) και

ως ισχύουν με το άρθρο 60 του ν. 4643/2019 (Α' 193) και το άρθρο 108 του ν. 4674/2020 (Α' 53).

10. Το π.δ. 24/1985 (Δ' 270).

11. Τον ν. 3212/2003 (Α' 308).

12. Την εγκύκλιο 6-2011 (υπ' αρ. οικ.27610/21.6.2011) της Δ.Ο.Κ.Κ. του Υ.Π.Ε.Κ.Α.

13. Την εγκύκλιο 1-2011 (υπό στοιχεία οικ.7409/ΑΦ2.6/3.8.2011) της Γενικής Διεύθυνσης ΧΩ.Π.Ε.ΠΟ. Αποκεντρωμένης Διοίκησης Αιγαίου, ως επανελήφθη στο ορθόν την 1-3-2012.

14. Το υπό στοιχεία 14720/2185/Φ.2.6/10-7-2012 έγγραφο της Γενικής Διεύθυνσης ΧΩ.Π.Ε.ΠΟ. Αποκεντρωμένης Διοίκησης Αιγαίου.

15. Το υπό στοιχεία 4254/Φ.2.6ΔΤΕ/21-01-2016 έγγραφο της Γενικής Διεύθυνσης Χωροταξικής και Περιβαλλοντικής Πολιτικής Αποκεντρωμένης Διοίκησης Αιγαίου με θέμα: «Περί του υπ' αρ. 14720/2185/Φ.2.6/10-07-2012 εγγράφου της ΑΔΑ-επιστολή σας 14694/08.12.2015».

16. Το υπό στοιχεία ΥΠΕΝ/ΔΠΟΛΣ/47391/1214/24-05-2019 έγγραφο της Διεύθυνσης Πολεοδομικού Σχεδιασμού της Γενικής Διεύθυνσης Πολεοδομίας του ΥΠΕΝ και το πρακτικό 38/2019 του ΣτΕ.

17. Την υπό στοιχεία ΑΔΑι 14344/18-3-2021 αίτηση του Πτυχιούχου Τοπογράφου Μηχανικού Παγανέλη Κωνσταντίνου για την «Αναγνώριση οδού ως προϋφιστάμενης του 1923 σε εκτός σχεδίου περιοχή, στη θέση «ΠΑΤΕΛΕΣ - ΞΑΒΝΙ - ΚΑΝΟΝΙΕΣ» Τ.Κ. Τριαντάρου, του Δήμου Τήνου, νήσου Τήνου Ν. Κυκλάδων της Περιφέρειας Νοτίου Αιγαίου», με συνημμένο φάκελο-δικαιολογητικά, ο οποίος περιείχε τεχνική έκθεση, τίτλους ιδιοκτησίας, χάρτη ΓΥΣ 1:5000, φωτογραφική αποτύπωση, πρόσφατη αεροφωτογραφία της περιοχής (απόσπασμα Google Earth), τοπογραφικό διάγραμμα του γηπέδου, τεχνική έκθεση φωτοερμηνείας κ.λπ. στοιχεία.

18. Το υπ' αρ. 26151/31-05-2021 έγγραφο της Διεύθυνσης Π.Ε.ΧΩ.Σ.Χ. Νοτίου Αιγαίου της Αποκεντρωμένης Διοίκησης Αιγαίου με το οποίο ζητήθηκαν συμπληρωματικά στοιχεία του φακέλου.

19. Την υπό στοιχεία ΑΔΑι 35163/23-7-2021 αίτηση του Δικηγόρου Μαραγκού Νικόλαου με συνημμένα συμπληρωματικά στοιχεία.

20. Το υπ' αρ. 40581/27-08-2021 έγγραφο της Διεύθυνσης Π.Ε.ΧΩ.Σ. Ν. Αιγαίου της Αποκεντρωμένης Διοίκησης Αιγαίου προς τη Διεύθυνση Υδάτων Νοτίου Αιγαίου της Αποκεντρωμένης Διοίκησης Αιγαίου με θέμα "Διαδικασία αναγνώρισης οδού ως προϋφιστάμενη του 1923 σε εκτός σχεδίου περιοχή - Αίτημα σχετικό για τη θέση «ΠΑΤΕΛΕΣ - ΞΑΒΝΙ - ΚΑΝΟΝΙΕΣ» Τ.Κ. Τριαντάρου Δήμου Τήνου νήσου Τήνου ενδιαφερόμενων ΚΑΒΒΑΛΟΥ Ευάγγελου και ΛΕΒΑΝΤΙΝΟΥ Ελευθερίας".

21. Το υπ' αρ. 44735/21-09-2021 έγγραφο της Διεύθυνσης Υδάτων Νοτίου Αιγαίου της Αποκεντρωμένης Διοίκησης Αιγαίου με θέμα "Σχετικά με τον χαρακτήρα τμήματος του γεωγραφικού αναγλύφου, στη θέση "ΠΑΤΕΛΕΣ - ΞΑΒΝΙ - ΚΑΝΟΝΙΕΣ" της Τ.Κ. Τριαντάρου του Δήμου Τήνου" σύμφωνα με το οποίο η προς αναγνώριση οδός δεν ταυτίζεται με ρέμα, ούτε υπάρχει ρέμα.

22. Το υπ' αρ. 47772/05-10-2021 έγγραφο της Διεύθυνσης Π.Ε.ΧΩ.Σ. Ν. Αιγαίου της Αποκεντρωμένης Διοίκησης

Αιγαίου προς το αρμόδιο ΣΥ.ΠΟ.Θ.Α. Α Π.Ε. Σύρου με θέμα "Διαβίβαση φακέλου και εισήγησης σχετικά με Αναγνώριση οδού σε εκτός σχεδίου περιοχή του Δήμου Τήνου της νήσου Τήνου, στη θέση «ΠΑΤΕΛΕΣ - ΞΑΒΝΙ - ΚΑΝΟΝΙΕΣ» Τ.Κ. Τριαντάρου του Δήμου Τήνου διερχόμενης έμπροσθεν της ιδιοκτησίας των ΚΑΒΒΑΛΟΥ Ευάγγελου και ΛΕΒΑΝΤΙΝΟΥ Ελευθερίας ως προϋφιστάμενη του 1923" και τη συνημμένη εισήγηση σε αυτό.

23. Την υπό στοιχεία Α οικ.650/15-10-2021 νόμιμη πρόσκληση μελών του ΣΥ.ΠΟ.Θ.Α. Α Περιφερειακής Ενότητας (Π.Ε.) Σύρου για τις Π.Ε. Κυκλάδων Π.Ν.Α.(ν. 4495/1917).

24. Την υπό στοιχεία Α οικ.651/15-10-2021 πρόσκληση ενδιαφερομένων ΣΥ.ΠΟ.Θ.Α. Α Περιφερειακής Ενότητας (Π.Ε.) Σύρου για τις Π.Ε. Κυκλάδων Π.Ν.Α. (ν. 4495/1917).

25. Την ομόφωνη γνώμη του ΣΥ.ΠΟ.Θ.Α. Α Π.Ε. Σύρου που διατυπώθηκε στην πράξη 7η πρακτικών της 4ης Συνεδρίασης 2021 αυτού 1ης ημέρας 01-11-2021 υπέρ της αναγνώρισης ως προϋφιστάμενου του 1923 του τμήματος της οδού σε εκτός σχεδίου περιοχή ως γνωμοδοτεί στην πράξη αυτή το ΣΥ.ΠΟ.Θ.Α. Α Π.Ε. Σύρου.

26. Το υπό στοιχεία Α741/05-11-2021 έγγραφο του ΣΥΠΟΘΑ Α Π.Ε. Σύρου κοινοποίησης της πράξης 7ης της 4ης συνεδρίασης ΣΥ.ΠΟ.Θ.Α. Α 2021 στις 01-11-2021 (1η μέρα της Συνεδρίασης) και διαβίβασης της γνωμοδότησής του αυτής στη Διεύθυνση ΠΕ.ΧΩ.Σ. Νοτίου Αιγαίου Α.Δ.Α και στους ενδιαφερόμενους.

27. Το γεγονός ότι από, τα στοιχεία των φακέλων ήτοι: τίτλους ιδιοκτησίας γηπέδων, τεχνική έκθεση μηχανικού, Τοπογραφικό Διάγραμμα, αεροφωτογραφία περιοχής ετών 1945 και 1960, φωτογραφική αποτύπωση, κ.λ.π, όπως αναλυτικότερα αναφέρονται στο προοίμιο εισήγησης της Υπηρεσίας, (22) σχετικό, και την βάσει αυτών των στοιχείων γνωμοδότηση του ΣΥ.ΠΟ.Θ.Α. Α Π.Ε. Σύρου, προκύπτει η ύπαρξη του τμήματος της οδού πριν από το έτος 1923 έως σήμερα.

28. Το γεγονός ότι από τον έλεγχο της Υπηρεσίας προκύπτει ότι το τμήμα οδού που αναφέρεται στο θέμα δεν ευρίσκεται εντός περιοχής ευαίσθητης ήτοι περιοχή ειδικής προστασίας του φυσικού ή πολιτιστικού περιβάλλοντος, αποτυπωμένης και χαρακτηρισμένης αρμοδίως (δηλαδή δεν βρίσκεται σε περιοχή δικτύου Natura 2000, απόλυτης προστασίας, αρχαιολογικού χώρου κ.λ.π.).

29. Το γεγονός ότι η υπό αναγνώριση οδός έχει κατάληξη σε ήδη αναγνωρισμένο τμήμα οδού προϋφιστάμενης του 1923 (Δ' 559/2021).

30. Την υπό στοιχεία οικ 81434/9157/31-12-2013 απόφαση Γ.Γ. με θέμα: «Αναπλήρωση Προϊσταμένου Γενικής Διεύθυνσης Χωροταξικής και Περιβαλλοντικής Πολιτικής της Αποκεντρωμένης Διοίκησης Αιγαίου.»

31. Τις διατάξεις των άρθρων 28 και 28Α του ν. 4325/2015 «Εκδημοκρατισμός της Διοίκησης- Καταπολέμηση Γραφειοκρατίας και Ηλεκτρονική Διακυβέρνηση. Αποκατάσταση αδικιών και άλλες διατάξεις» (Α' 47).

32. Την υπό στοιχεία οικ.32950/6-6-2017 απόφαση Συντονιστή Αποκεντρωμένης Διοίκησης Αιγαίου «Μεταβίβαση αρμοδιοτήτων και παροχή εξουσιοδότησης υπογραφής πράξεων και εγγράφων "Με εντολή Συντονιστή" στον Προϊστάμενο της Γενικής Διεύθυνσης Χωροταξικής και Περιβαλλοντικής Πολιτικής της Αποκεντρωμένης Διοίκησης Αιγαίου και στους Προϊσταμένους των οργανικών μονάδων αυτής.» (Β' 2034).

33. Το γεγονός ότι με βάση την παραπάνω (32) σχετική απόφαση Συντονιστή Αποκεντρωμένης Διοίκησης Αιγαίου (Β' 2034/2017), η υπογραφή της παρούσης ανήκει στον Συντονιστή της Αποκεντρωμένης Διοίκησης Αιγαίου.

34. Την υπ' αρ. 78161/31-12-2018 (Υ.Ο.Δ.Δ. 783) απόφαση του Υπουργού Εσωτερικών, με την οποία ο Πολύκαρπος Πολυχρονάκης, Αν. Προϊστάμενος της Γενικής Διεύθυνσης Χωροταξικής και Περιβαλλοντικής Πολιτικής, ορίζεται να ασκεί καθήκοντα Συντονιστή Αποκεντρωμένης Διοίκησης Αιγαίου, αποφασίζουμε:

Την αναγνώριση ως προϋφιστάμενου του 1923 του τμήματος οδού σε εκτός σχεδίου περιοχή στη θέση «ΠΑΤΕΛΕΣ - ΞΑΒΝΙ - ΚΑΝΟΝΙΕΣ» Τ.Κ. Τριαντάρου Δήμου Τήνου, νήσου Τήνου Ν. Κυκλάδων Περιφέρειας Νοτίου Αιγαίου, όπως περιγράφεται από τα σημεία Α1, Α2, Α3, Α4, Α2, Β1, Β2, Β3, Β4, Β5, Β6, Β7, Β8, Β9 και Β9' με κόκκινη γραμμή, όπως αυτή εμφανίζεται στο συνημμένο απόσπασμα χάρτη ΓΥΣ κλ. 1:5000 (αριθμός σχεδίου Τ02).

Οι συντεταγμένες των πιο πάνω σημείων αναγράφονται στον πίνακα συντεταγμένων σε ΕΓΣΑ '87, που είναι προσαρτημένος στο συνημμένο χάρτη ΓΥΣ (απόσπασμα).

Η παραπάνω αναγνώριση αφορά στην υπόσταση προ του 1923 του τμήματος της οδού ως όδευση αναφερόμενη με τις παραπάνω συντεταγμένες στο σύστημα αναφοράς ΕΓΣΑ' 87 και δεν αφορά γεωμετρικά τεχνικά χαρακτηριστικά αυτής που μπορεί να έχουν αλλάξει με το χρόνο, επίσης αφορά αναγνώριση υπόστασης του τμήματος της οδού ως περιγράφεται παραπάνω.


Η απόφαση αυτή συνοδεύεται από χάρτη υπό κλίμακα 1:5000.

Η οδός αυτή δεν αποτελεί κύρια Δημοτική οδό κατά τις διατάξεις του π.δ. 24.5.85 (Δ' 270) .

Η παρούσα απόφαση δεν αφορά, ούτε επιτρέπει επεμβάσεις στα μορφολογικά στοιχεία του παραπάνω τμήματος της οδού.

Η ισχύς της παρούσας απόφασης αρχίζει από την δημοσίευσή της, στην Εφημερίδα της Κυβερνήσεως.

ΕΘΝΙΚΟ ΤΥΠΟΓΡΑΦΕΙΟ
Για τεχνικούς λόγους στο σχεδιάγραμμα,
από το ηλεκτρονικό αρχείο, έγινε
σμίκρυνση κατά ποσοστό **39%**

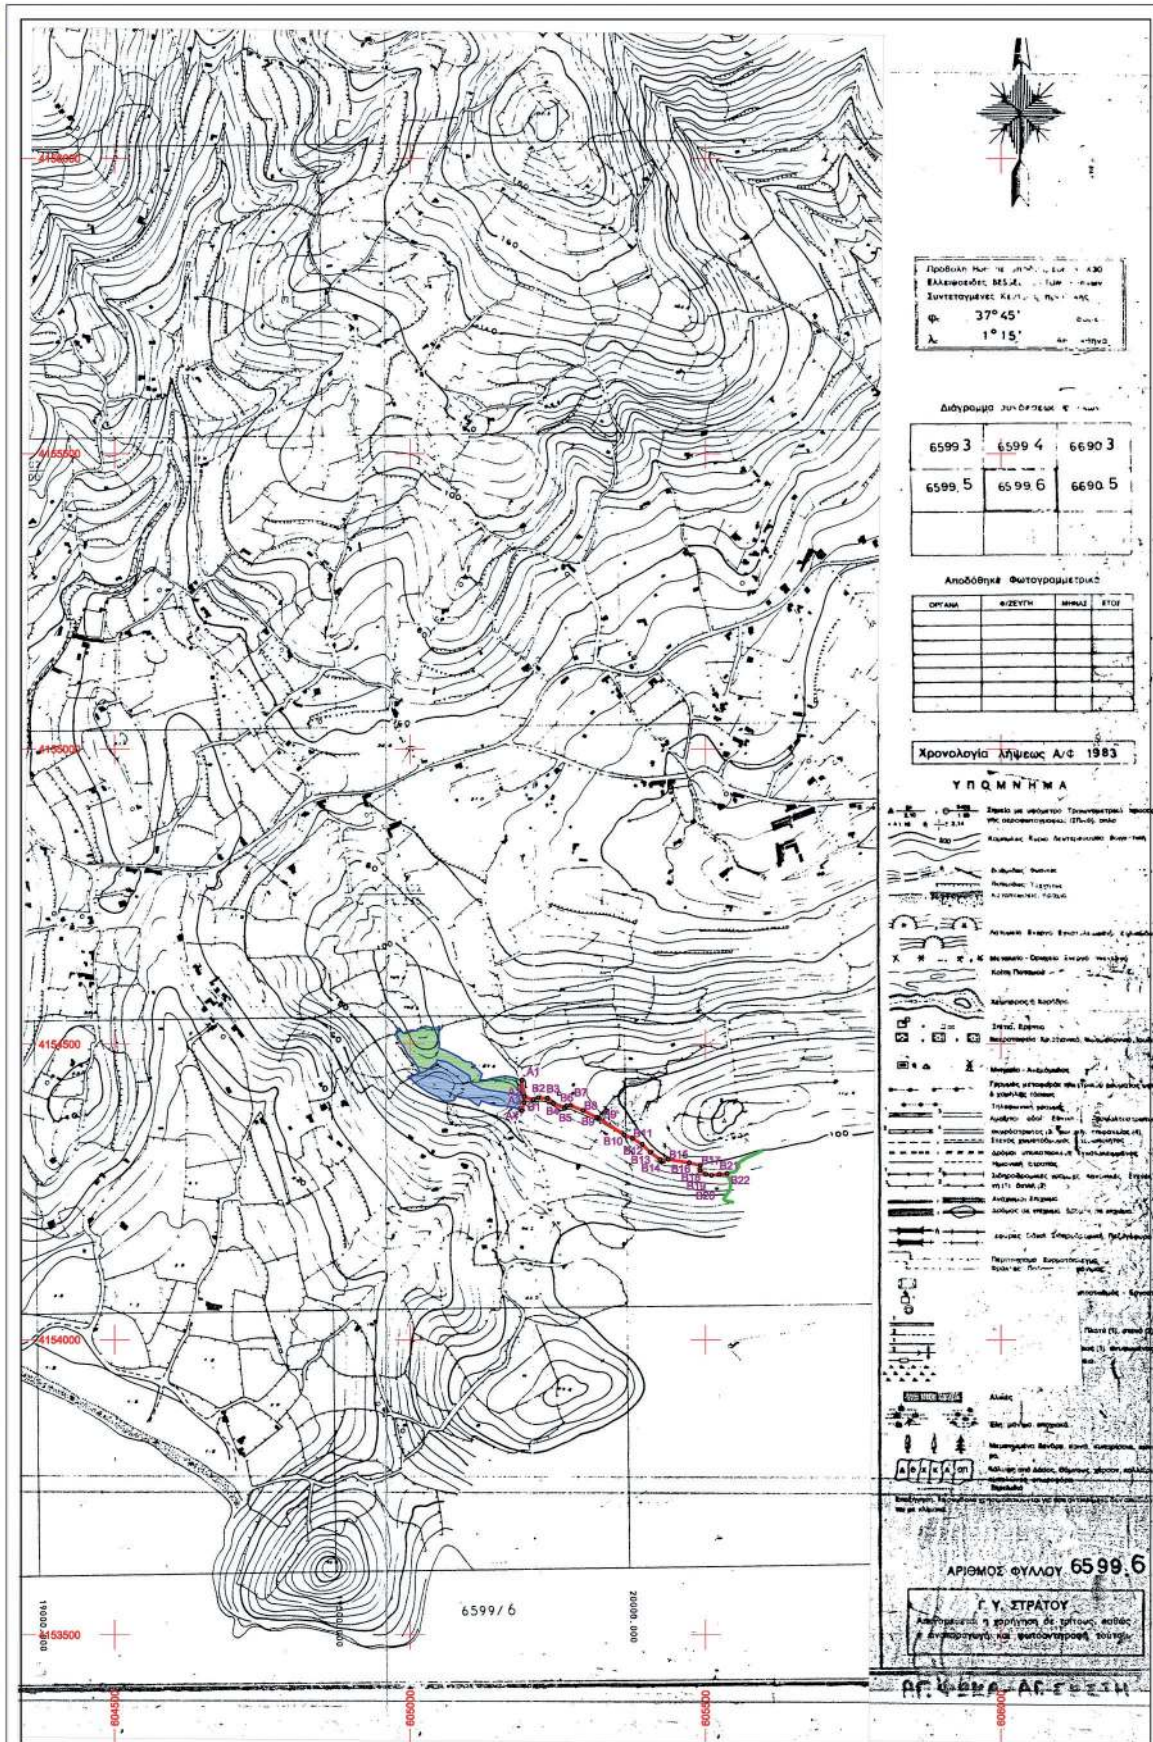

B1	605208.14	4154406.03
B2	605216.29	4154409.36
B3	605232.25	4154408.57
B4	605242.06	4154399.63
B5	605261.26	4154391.64
B6	605264.36	4154395.25
B7	605271.18	4154396.29
B8	605292.88	4154387.76
B9	605315.77	4154375.91
B9'	605319.750	4154374.306
B10	605361.97	4154346.52
B11	605375.9	4154340.83
B12	605392.8	4154330.21
B13	605406.13	4154316.92
B14	605422.84	4154304.9
B15	605436.37	4154304.96
B16	605472.22	4154299.04
B17	605490.95	4154294.87
B18	605490.27	4154286.14
B19	605500.24	4154279.82
B20	605510.07	4154277.85
B21	605523.01	4154279.65
B22	605536.31	4154280.59

Μουνητόδος, Τήνος 84200
τηλ.2283041474 - 6936800232
email: paganelisko@gmail.com

ΠΑΓΑΝΕΛΗΣ ΚΩΝ/ΝΟΣ
ΚΑΙ ΣΥΝΕΡΓΑΤΕΣ ΜΗΧΑΝΙΚΟΙ
ΜΕΛΕΤΕΣ ΕΠΙΒΛΕΨΕΙΣ ΚΑΤΑΣΚΕΥΕΣ
ΕΦΑΡΜΟΓΕΣ ΤΟΠΟΓΡΑΦΙΑΣ

**ΙΔΙΟΚΤΗΣΙΑ : ΚΑΒΒΑΛΟΣ ΕΥΑΓΓΕΛΟΣ
& ΕΛΕΥΘΕΡΙΑ ΛΕΒΑΝΤΙΝΟΥ**

**ΕΡΓΟ : ΔΙΑΠΙΣΤΩΤΙΚΗ ΠΡΑΞΗ ΑΝΑΓΝΩΡΙΣΗΣ ΟΔΟΥ ΩΣ
ΠΡΟΫΦΙΣΤΑΜΕΝΗ ΤΟΥ 1923**

**ΘΕΣΗ : "ΠΑΤΕΛΕΣ" ή "ΞΑΒΝΙ" ή "ΚΑΝΟΝΙΕΣ"
- ΕΚΤΟΣ ΣΧΕΔΙΟΥ - ΕΝΤΟΣ ΖΟΕ (2.3α.9)7 - Τ.Κ. ΤΗΝΟΥ -
ΔΗΜΟΣ ΤΗΝΟΥ - ΝΗΣΟΣ ΤΗΝΟΣ**

ΘΕΜΑ : ΑΠΟΣΠΑΣΜΑ Φ.Χ. Γ.Υ.Σ. 6599.6

**ΑΡ. ΣΧΕΔΙΟΥ :
Τ02**

**ΚΛΙΜΑΚΑ :
1/5000**

**ΧΡΟΝΟΣ :
3/2021**

ΣΦΡΑΓΙΔΑ / ΥΠΟΓΡΑΦΗ

ΕΛΕΓΧΟΙ / ΕΓΚΡΙΣΕΙΣ

Ψηφιακά υπογραμμένο από CHRISTINA PILATI
Ημερομηνία: 2021.11.22 12:50:30 EET

Η απόφαση αυτή με τον συνοδευτικό χάρτη να δημοσιευθεί στην Εφημερίδα της Κυβερνήσεως.

Ερμούπολη, 22 Νοεμβρίου 2021

Ο Ασκών καθήκοντα

Συντονιστή Αποκεντρωμένης Διοίκησης

ΠΟΛΥΚΑΡΠΟΣ ΠΟΛΥΧΡΟΝΑΚΗΣ