



ΕΦΗΜΕΡΙΔΑ ΤΗΣ ΚΥΒΕΡΝΗΣΕΩΣ ΤΗΣ ΕΛΛΗΝΙΚΗΣ ΔΗΜΟΚΡΑΤΙΑΣ

20 Δεκεμβρίου 2021

ΤΕΥΧΟΣ ΤΕΤΑΡΤΟ

Αρ. Φύλλου 920

ΠΕΡΙΕΧΟΜΕΝΑ

ΑΠΟΦΑΣΕΙΣ

- 1 Έγκριση εκ νέου επέκτασης ελικοδρομίου στη θέση «Μπότα» ή «Προφάρτα» του Δήμου Κρωπίας (Ν. Αττικής) κατά 5.398,04 τ.μ.
- 2 Κήρυξη ως αναδασωτέας δημόσιας και δημοτικής δασικού χαρακτήρα έκτασης συνολικού εμβαδού τεσσάρων χιλιάδων πεντακοσίων σαράντα έξι τετραγωνικών μέτρων και τριάντα έξι τετραγωνικών εκατοστών (4.546,36 τ.μ.), λόγω εκχέρσωσης, στη θέση «Νότια όχθη λίμνης Ζαραβίνας», των Τ.Κ. Κρουονερίου και Ζαραβίνας, της Δ.Ε. Άνω Καλαμά, του Δήμου Πωγωνίου, Περιφερειακής Ενότητας Ιωαννίνων.

ΑΠΟΦΑΣΕΙΣ

Αριθμ. ΥΠΕΝ/ΔΝΕΠ/112259/4161 (1)

Έγκριση εκ νέου επέκτασης ελικοδρομίου στη θέση «Μπότα» ή «Προφάρτα» του Δήμου Κρωπίας (Ν. Αττικής) κατά 5.398,04 τ.μ.

Ο ΥΦΥΠΟΥΡΓΟΣ
ΠΕΡΙΒΑΛΛΟΝΤΟΣ ΚΑΙ ΕΝΕΡΓΕΙΑΣ

Έχοντας υπόψη:

1. Τις διατάξεις της παρ. 2 του άρθρου εικοστού του ν. 4787/2021 «Κύρωση Σύμβασης Διανομής Ακινήτου - Σύστασης Δικαιώματος Επιφανείας Ακινήτου Μητροπολιτικού Πόλου Ελληνικού- Αγίου Κοσμά, ρύθμιση συναφών θεμάτων και άλλες διατάξεις» (Α' 144).

2. Τις διατάξεις του άρθρου 33 του ν. 4277/2014 «Νέο Ρυθμιστικό Σχέδιο Αθήνας- Αττικής και άλλες διατάξεις» (Α' 156).

3. Τις διατάξεις του άρθρου 1 (Περιοχή Β) του από 05-12-1979 π.δ. «Περί τροποποιήσεως των όρων δομήσεων των γηπέδων των κειμένων εκτός των ρυμοτομικών σχεδίων των πόλεων και εκτός των ορίων των νομίμως υφισταμένων προ του έτους 1923 οικισμών, του Νομού Αττικής» (Δ' 707), όπως συμπληρώθηκαν με την παρ. 1 του άρθρου 1 του από 13-01-1992 π.δ. (Δ' 80).

4. Τις διατάξεις του υπ' αρ. 19/18-02-2009 π.δ. «Ίδρυση, κατασκευή, εξοπλισμός, λειτουργία και εκμετάλλευση ελικοδρομίων» (Α' 35).

5. Τις διατάξεις της περιπτ. VII (υποπεριπτ.1) του άρθρου 2 του από 20-02-2003 π.δ. «Καθορισμός χρήσεων γης και όρων και περιορισμών δόμησης στην εκτός σχεδίου και εκτός ορίων οικισμών προ του έτους 1923 ευρύτερη περιοχή Μεσογείων (Ν. Αττικής)» (Δ' 199), όπως διαμορφώθηκαν με την παρ. 3α του άρθρου 132 του ν. 4759/2020 (Α' 245).

6. Την υπ' αρ. 2/07-01-2021 κοινή απόφαση του Πρωθυπουργού και του Υπουργού Περιβάλλοντος και Ενέργειας «Ανάθεση αρμοδιοτήτων στον Υφυπουργό Περιβάλλοντος και Ενέργειας, Νικόλαο Ταγαρά» (Β' 45).

7. Την υπό στοιχεία ΥΠΑ/Δ3/Α/5058/1831/12-03-2018 Απόφαση του Υπουργού Υποδομών και Μεταφορών «Άδεια ίδρυσης και λειτουργίας ιδιωτικού ελικοδρομίου στη θέση «Μπότα - Προφάρτα» στην περιοχή Κορωπίου Αττικής ιδιοκτησίας της εταιρίας «GREEK AIR ΑΕΡΟΠΟΡΙΚΕΣ ΥΠΗΡΕΣΙΕΣ Α.Ε.» (Β' 912).

8. Την υπ' αρ. 24799/16-04-2013 κοινή απόφαση του Υπουργού και του Αν. Υπουργού Περιβάλλοντος, Ενέργειας και Κλιματικής Αλλαγής «Έγκριση επέκτασης εγκατάστασης ελικοδρομίου στη θέση «Προφάρτα» ή «Μπότα» του Δήμου Κορωπίου (Ν. Αττικής)» (ΑΑΠ 153).

9. Την υπ' αρ. 46899/01-11-2011 απόφαση του Αναπληρωτή Υπουργού Περιβάλλοντος, Ενέργειας και Κλιματικής Αλλαγής «Έγκριση εγκατάστασης ελικοδρομίου στη θέση «Προφάρτα» ή «Μπότα» ή του Δήμου Κορωπίου (Ν. Αττικής)» (ΑΑΠ' 325).

10. Την υπό στοιχεία ΥΠΑ/Δ3/Α/2467/490/21-01-2002 απόφαση του Υπουργού Μεταφορών και Επικοινωνιών «Υιοθέτηση Προτύπων και Συνιστώμενων Πρακτικών του Παραρτήματος 14 Τόμοι Ι και ΙΙ της Σύμβασης του Σικάγο» (Β' 177).

11. Την υπό στοιχεία Φ.5287/1506/09-04-2012 απόφαση του Γενικού Γραμματέα Αποκεντρωμένης Διοίκησης Αττικής «Απόφαση Έγκρισης Περιβαλλοντικών Όρων του έργου κατασκευή και λειτουργία ιδιωτικού ελικοδρομίου της GREEK AIR Ε.Π.Ε στη θέση «Μπότα» ή «Προφάρτα» του Δήμου Κορωπίου Αττικής» (ΑΔΑ: Β4Ω0ΟΡ1Κ- 72Χ), όπως τροποποιήθηκε με την υπό στοιχεία Φ.5287/1099/26-07-2013 όμοια απόφαση καθώς και με την υπ' αρ. 74557/3344/06-08-2019 απόφαση της

Γενικής Διευθύντριας Χωροταξικής και Περιβαλλοντικής Πολιτικής Αποκεντρωμένης Διοίκησης Αττικής (ΑΔΑ: Ω0ΩΠΟΡ1Κ-ΨΣΦ).

12. Το υπό στοιχεία Κ.Γ./Δ3/Α 39298/19-11-2020 έγγραφο της Διεύθυνσης Αερολιμένων της Υπηρεσίας Πολιτικής Αεροπορίας.

13. Το υπ' αρ. 360/20-02-2018 έγγραφο της Υπηρεσίας Δόμησης του Δήμου Μαρκοπούλου.

14. Το υπό στοιχεία ΥΠΠΟΑ/ΓΔΑΠΚ/ΕΦΑΑΝΑΤ/ΤΠΚΑΧΜΑΕΜ/478366/316397/8236/3662/01-12-2017 έγγραφο της Εφορείας Ανατολικής Αττικής του Υπουργείου Πολιτισμού και Αθλητισμού.

15. Το υπ' αρ. 4602/87684/03-11-2017 έγγραφο του Δασαρχείου Πεντέλης.

16. Τις υπό στοιχεία ΥΠΕΝ/36975/01-09-2017, ΥΠΕΝ/5476/08-03-2018 και υπό στοιχεία ΥΠΕΝ/ΔΝΕΠ/86289/3180/17-09-2021 αιτήσεις της εταιρείας «GREEK AIR A.E.» και ήδη της εταιρείας με την επωνυμία «G.A. ΑΕΡΟΠΟΡΙΚΕΣ ΥΠΗΡΕΣΙΕΣ ΑΝΩΝΥΜΗ ΕΤΑΙΡΕΙΑ» και διακριτικό τίτλο «G.A. AVIATION SERVICES S.A.».

17. Τα υπό στοιχεία ΥΠΕΝ/ΔΣΜΠ/2968/46/07-02-2020, ΥΠΕΝ/ΔΣΜΠ/113587/1398/23-12-2020 και υπό στοιχεία ΥΠΕΝ/ΔΣΜΠ/48084/541/11-08-2021 έγγραφα της Διεύθυνσης Σχεδιασμού Μητροπολιτικών Αστικών και Περιαστικών Περιοχών του Υπουργείου Περιβάλλοντος και Ενέργειας.

18. Την υπό στοιχεία 32/συν.7η/01-06-2021 γνωμοδότηση του Κεντρικού Συμβουλίου Πολεοδομικών Θεμάτων και Αμφισβητήσεων (ΚΕ.ΣΥ.ΠΟ.Θ.Α.).

19. Το άρθρο 90 του Κώδικα Νομοθεσίας για την Κυβέρνηση και τα Κυβερνητικά Όργανα που κυρώθηκε με το άρθρο πρώτο του π.δ. 63/2005 (Α' 98), όπως διατηρήθηκε σε ισχύ με την παρ. 22 του άρθρου 119 του ν. 4622/2019 (Α' 133) καθώς και το γεγονός ότι από τις διατάξεις της παρούσας απόφασης δεν προκαλείται δαπάνη σε βάρος του κρατικού προϋπολογισμού και του προϋπολογισμού του οικείου Δήμου.

20. Το γεγονός ότι η παρούσα απόφαση δεν εμπίπτει στο πεδίο εφαρμογής του άρθρου 109 του ν. 4622/2019, καθότι ως πράξη με μικτό χαρακτήρα διαθέτει στοιχεία εν μέρει ατομικά και εν μέρει κανονιστικά, ο διαχωρισμός των οποίων δεν είναι δυνατός [σχετ. η υπ' αρ. 59/7-2-2020 (ΑΔΑ: Ω5Α146ΜΓΨ7-Δ1Ε) εγκύκλιος του Υπουργού Επικρατείας «Οδηγίες Εφαρμογής του άρθρου 109 του ν.4622/2019 (Α' 133) σχετικά με την αρμοδιότητα Προϊσταμένων Γενικών Διευθύνσεων των Υπουργείων για την τελική υπογραφή ατομικών διοικητικών πράξεων»], αποφασίζουμε:

1. Εγκρίνεται η εκ νέου επέκταση κατά συνολικώς 5.398,04 τ.μ. της εγκατάστασης ελικοδρομίου στη θέση «Μπότα» ή «Προφάρτα» του Δήμου Κρωπίας (Ν. Αττικής), η οποία είχε εγκριθεί με την υπ' αρ. 46899/01-11-2011 απόφαση του Αναπληρωτή Υπουργού Περιβάλλοντος, Ενέργειας και Κλιματικής Αλλαγής και επεκταθεί κατά 2.902,04 τ.μ. με την υπ' αρ. 24799/16-04-2013 κοινή από-

φαση του Υπουργού και του Αναπληρωτή Υπουργού Περιβάλλοντος, Ενέργειας και Κλιματικής Αλλαγής, όπως η επέκταση αυτή φαίνεται με διακεκομμένη γραμμή σε πέντε (5) αγροτεμάχια υπό στοιχεία: α) Α1-Β1...Θ1-Α1, β) Α2- Β2.....Ν2-Ο2-Ρ2-Υ2-Α2, γ) Β3-Γ3-Ζ3-Ε3-Η3-Θ3-ΒΕ, δ) Α3-Β3-Γ3-Δ3-Α3 και ε) Α4-Β4-Γ4- Δ4-Ε4-Α4 στο σχετικό πρωτότυπο τοπογραφικό διάγραμμα υπό στοιχεία Τ.01 σε κλίμακα 1:500 που θεωρήθηκε από τον Προϊστάμενο της Διεύθυνσης Τοπογραφικών Εφαρμογών του Υπουργείου Περιβάλλοντος και Ενέργειας και που αντίτυπό του σε φωτοσμίκρυνση συνδημοσιεύεται με την παρούσα απόφαση.

2. Το σύνολο των εκσκαφικών εργασιών θα πραγματοποιηθεί σύμφωνα με τα διαλαμβανόμενα στο υπό στοιχεία ΥΠΠΟΑ/ΓΔΑΠΚ/ΕΦΑΑΝΑΤ/ΤΠΚΑΧΜΑΕΜ/478366/316397/8236/3662/01-12-2017 έγγραφο της Εφορείας Αρχαιοτήτων Ανατολικής Αττικής του Υπουργείου Πολιτισμού και Αθλητισμού.

3. Η φερόμενη ως ιδιοκτήτρια εταιρεία υποχρεούται όπως συμμορφωθεί σε ενδεχόμενα κατάλληλα σχέδια δράσης για τις ανάγκες προστασίας του πληθυσμού από τον περιβαλλοντικό θόρυβο που προέρχεται από την λειτουργία των συγκοινωνιακών έργων.

4. Επιπλέον, κατά τη λειτουργία του ελικοδρομίου λαμβάνονται υπόψη και εφαρμόζονται απαρέγκλιτα οι ακόλουθοι όροι, κανόνες, περιορισμοί και κατευθύνσεις:


α) Κατά την προσγείωση και απογείωση των ελικοπτέρων χρησιμοποιείται ο εναέριος χώρος με τη μικρότερη επίδραση στην περιβάλλουσα περιοχή, εφόσον αυτό επιτρέπεται από τους κανόνες ασφάλειας πτήσεων. Περαιτέρω, σε κάθε περίπτωση η διαδικασία προσέγγισης και απογείωσης πραγματοποιείται κατά τρόπον ώστε να ελαχιστοποιείται η αρνητική επίδραση του θορύβου.


β) Διενεργείται υποχρεωτικά τακτική συντήρηση του συστήματος πυρόσβεσης καθώς και των λοιπών εγκαταστάσεων ασφάλειας του χώρου.


γ) Οι κανόνες διεθνούς δικαίου που διέπουν τη λειτουργία των ελικοδρομίων και εφαρμόζονται από τον Διεθνή Οργανισμό Πολιτικής Αεροπορίας (International Civil Aviation Organization), και ιδίως τα Πρότυπα και οι Συνιστώμενες Πρακτικές που προβλέπονται στα: αα) Τόμος (Volume) II-ΕΛΙΚΟΔΡΟΜΙΑ του Παραρτήματος (Annex) 14 της Σύμβασης του Σικάγο που ενσωματώθηκε στο εσωτερικό δίκαιο με την υπό στοιχεία ΥΠΑ/Δ3/Α/2467/490/21-01-2002 απόφαση του Υπουργού Μεταφορών και Επικοινωνιών και ββ) Εγχειρίδιο (Heliport Manual) υπό στοιχεία Doc.9261.

δ) Να καθορισθεί από το αρμόδιο Γραφείο Ελικοδρομίων της Υπηρεσίας Πολιτικής Αεροπορίας και να εφαρμοστεί η μέγιστη επιτρεπόμενη συχνότητα προσγείωσης και απογείωσης ελικοπτέρων, έτσι ώστε να ελαχιστοποιείται η προκαλούμενη από τη λειτουργία του ελικοδρομίου όχληση στον πληθυσμό που κατοικεί ή εργάζεται στην περιοχή.

5. Η ισχύς της παρούσας απόφασης αρχίζει από τη δημοσίευσή της στην Εφημερίδα της Κυβερνήσεως.

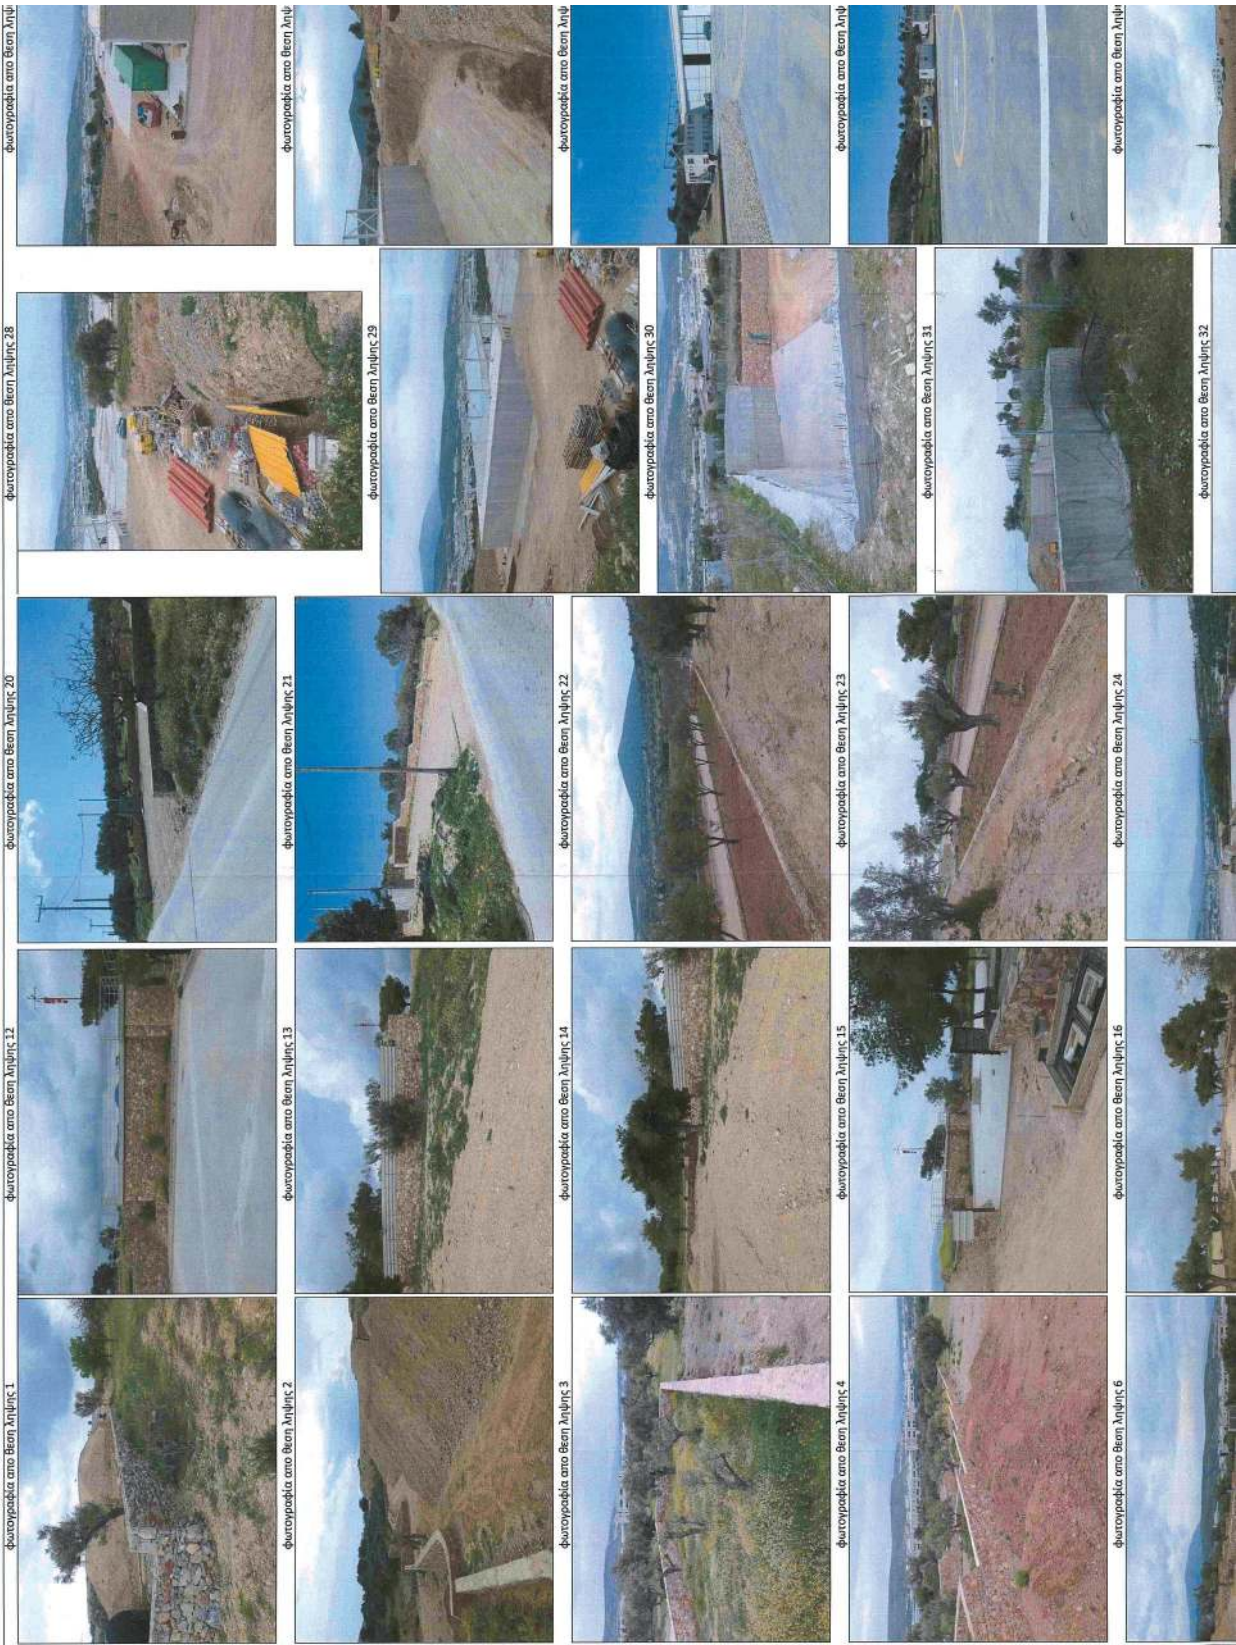

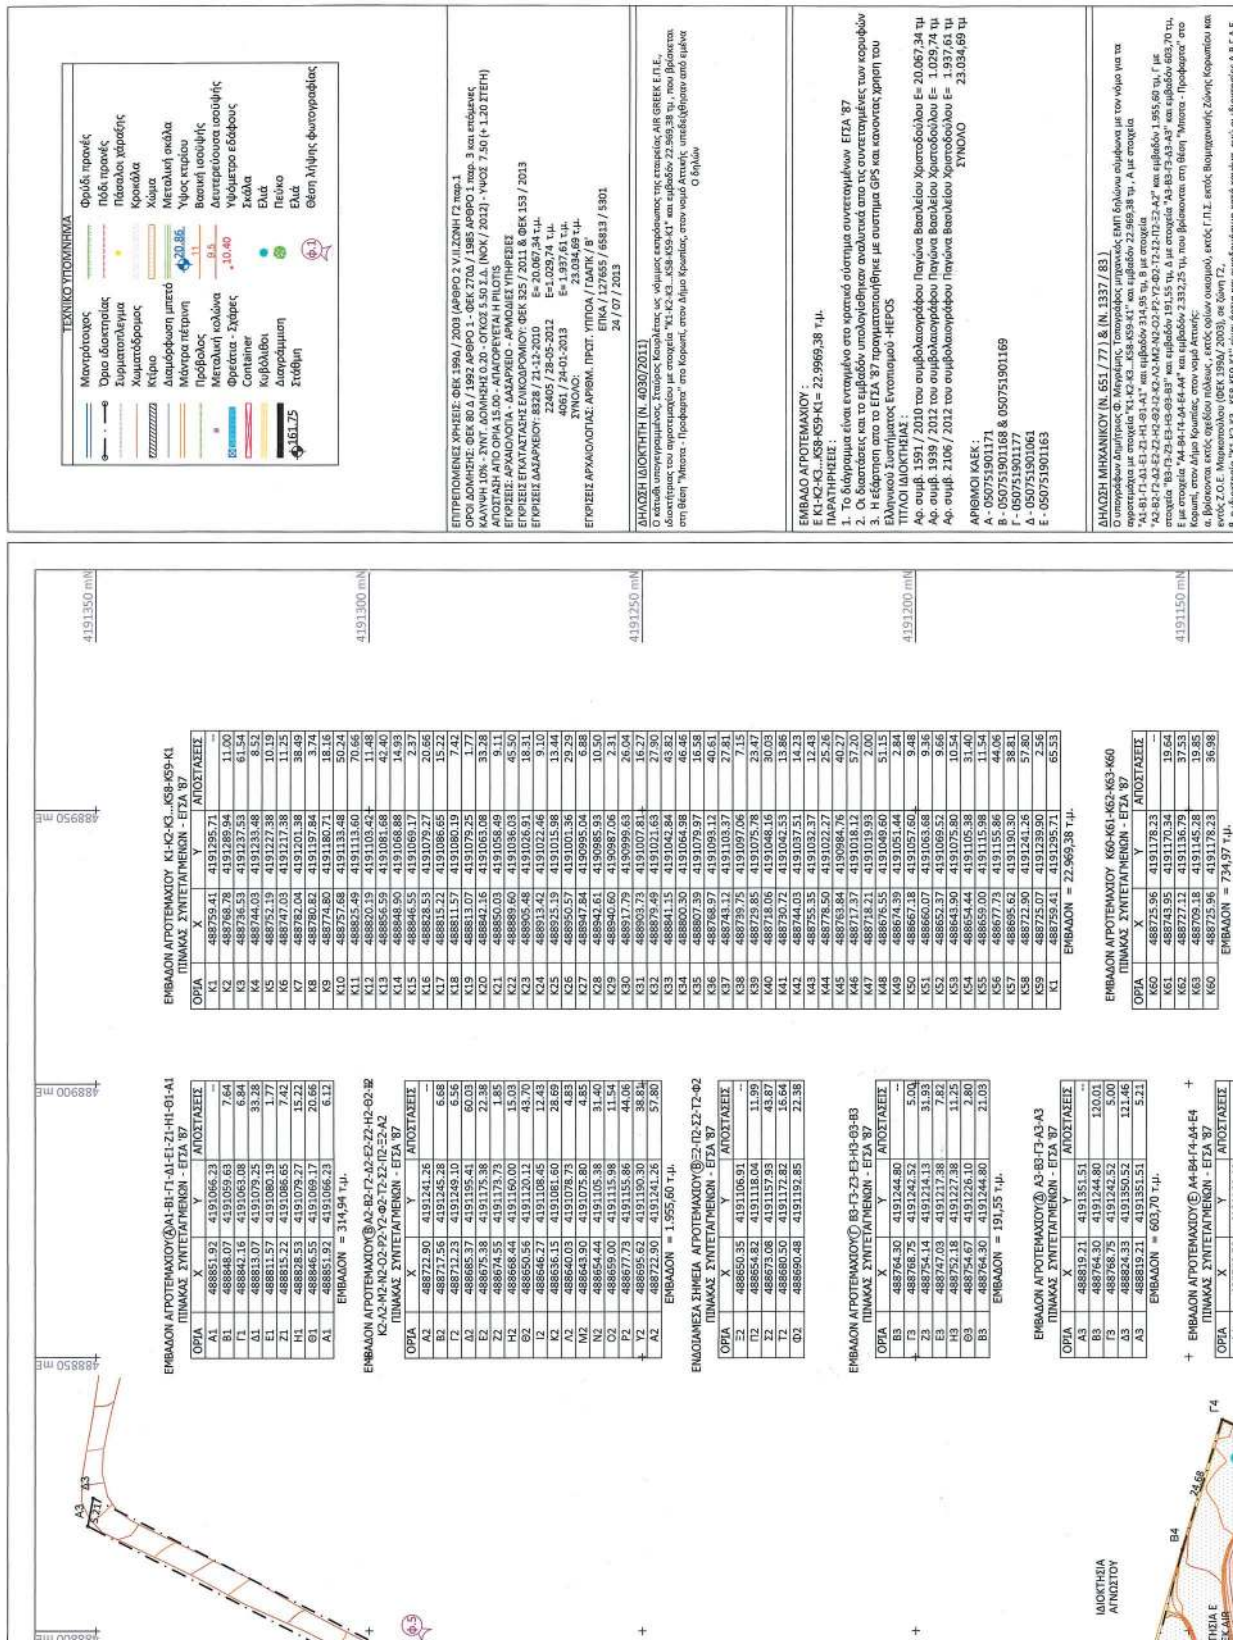

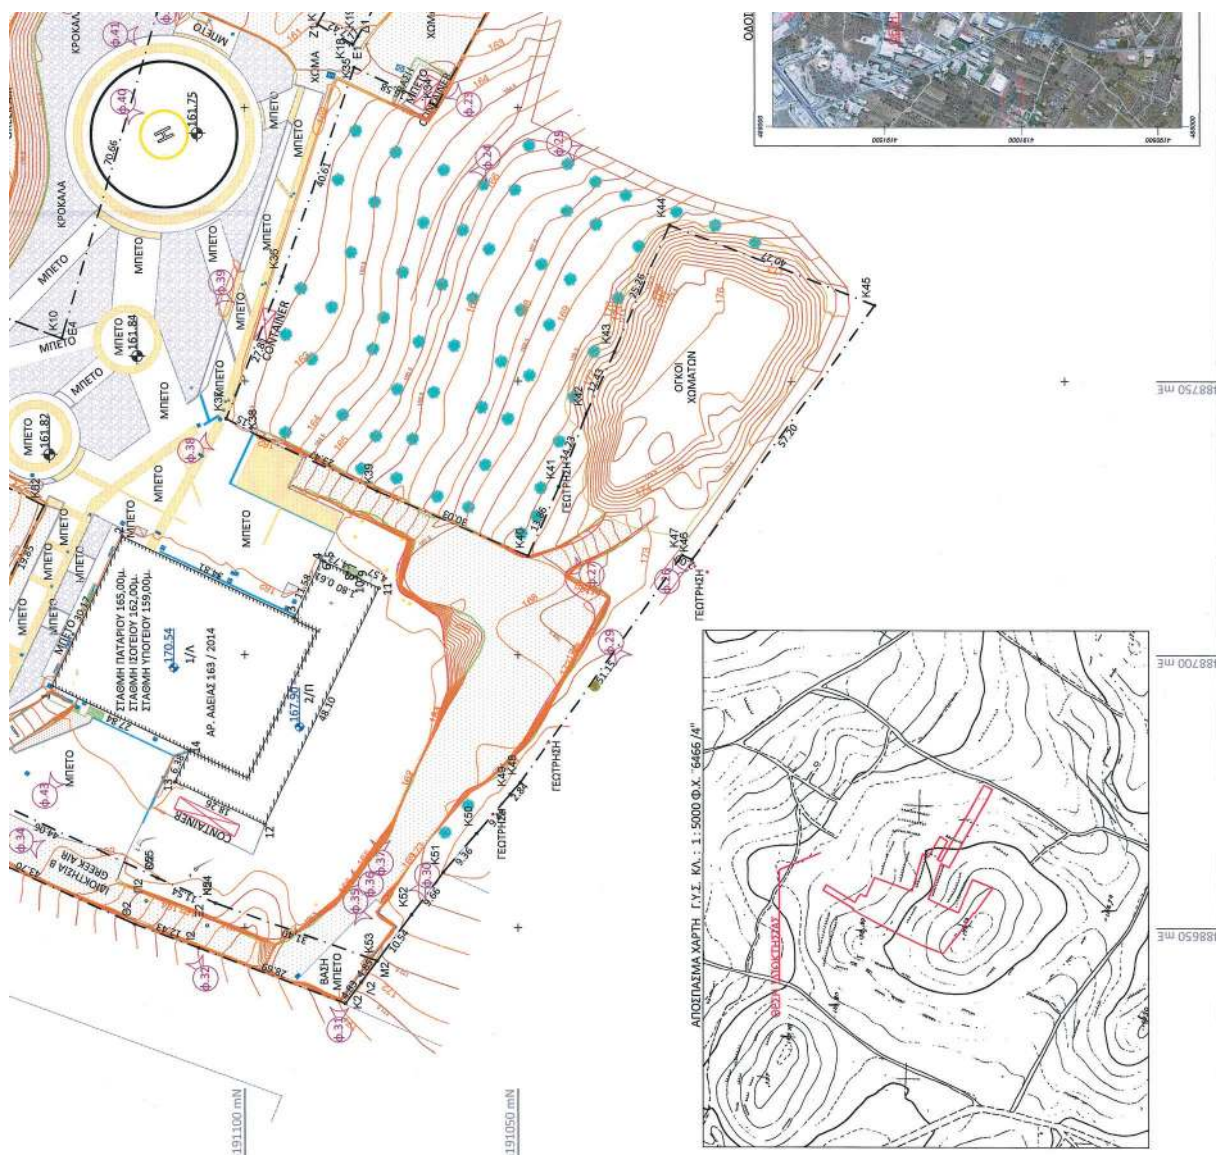


φωτογραφία από θέση λήψης 10



φωτογραφία από θέση λήψης 11




φωτογραφία από θέση λήψης 38

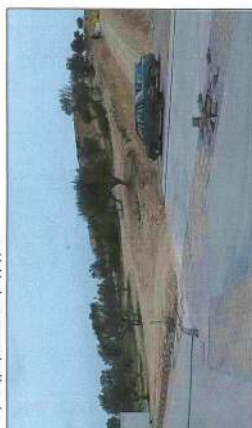

φωτογραφία από θέση λήψης 44



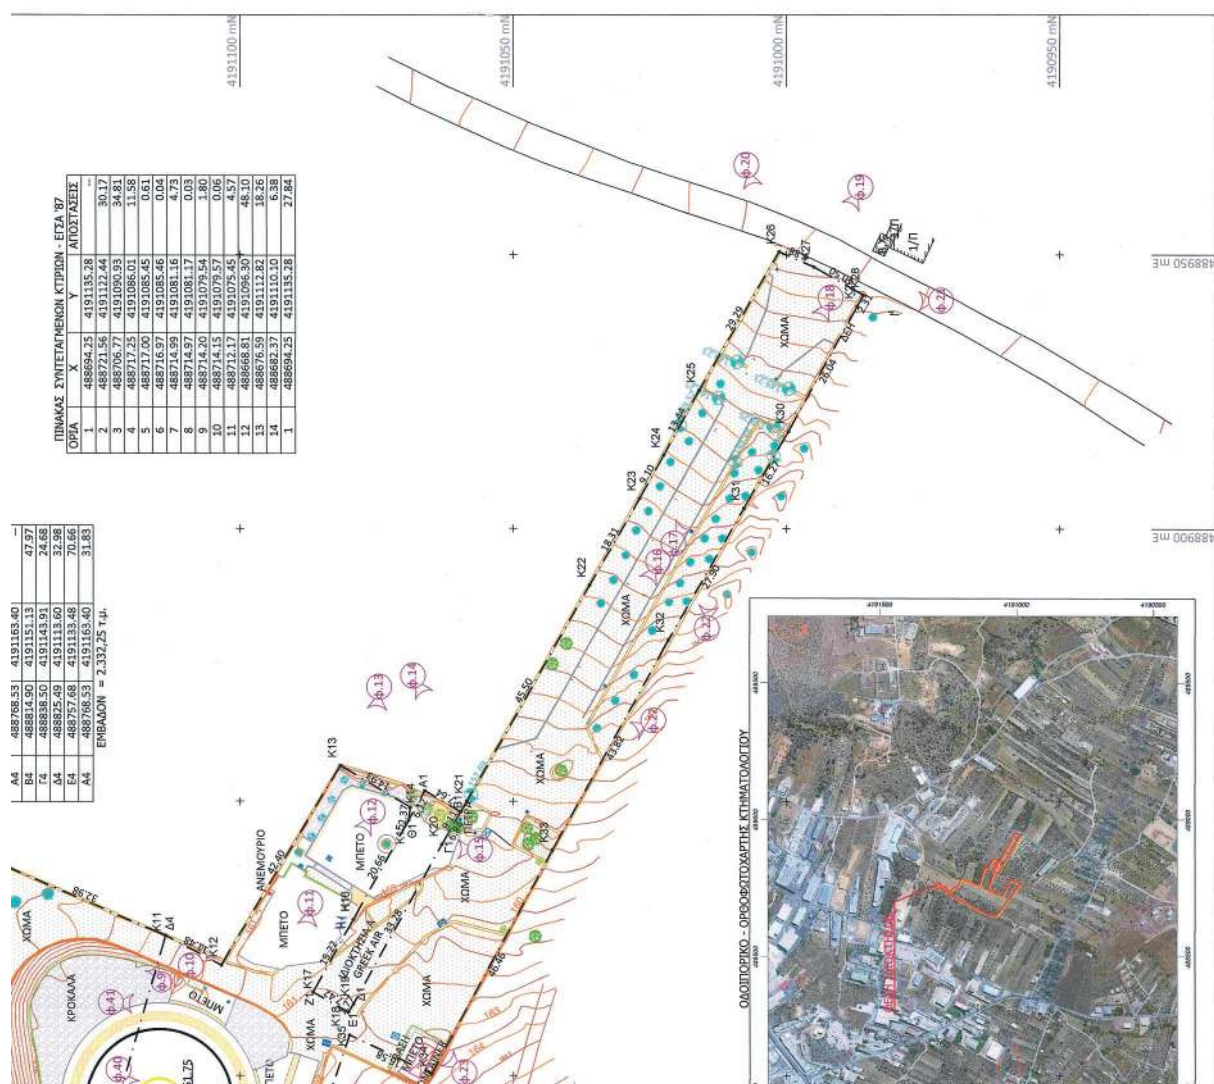

A4	488768.53	4191163.40	—
B4	488814.90	4191151.13	47.97
F4	488838.50	4191143.91	24.68
D4	488825.49	4191113.60	32.98
E4	488757.68	4191133.48	70.66
A4	488768.53	4191163.40	31.83

ΠΗΛΑΚΕΣ	ΣΥΝΤΕΛΕΣΤΗΣ ΚΤΙΡΙΩΝ	ΕΤΑ 87	
		X	Y
1	4885694,25	4191135,28	
2	4887971,56	4191135,28	30,17
3	488706,77	4190909,93	34,81
4	488771,25	4190868,01	11,58
5	488771,00	419085,45	0,61
6	488716,97	419083,46	0,04
7	488714,99	419081,16	4,73
8	488714,99	419081,17	0,03
9	488714,20	419079,54	1,80
10	488714,50	419079,57	0,06
11	488714,50	419079,57	4,57
12	488665,87	419077,82	1,80
13	488657,59	419071,82	18,26
14	488660,27	419110,28	6,38
15	488664,25	4191135,28	27,84

Ο ΜΗΧΑΝΙΚΟΣ

ΥΠΟΥΡΓΕΙΟ ΠΕΡΙΒΑΛΛΟΝΤΟΣ ΚΑΙ ΕΝΕΡΓΕΙΑΣ
ΘΕΩΡΗΘΗΚΕ ΜΕ ΤΗΝ ΥΠ' ΑΡΙΘ.112259/4161/25-11-2021 ΠΡΑΞΗ
Η ΠΡΟΪΣΤΑΜΕΝΗ ΤΗΣ ΔΙΕΥΣΗΣ
ΤΟΠΟΓΡΑΦΙΚΩΝ ΕΦΑΡΜΟΓΩΝ
ΑΝΔΡΙΑΝΑ ΚΑΤΣΙΝΑ
ΤΟΠΟΓΡΑΦΟΣ ΜΗΧΑΝΙΚΟΣ

ΜΕΛΕΤΗΤΗΣ : ΔΗΜΗΤΡΙΟΣ Φ. ΜΕΤΡΕΜΗΣ	ΕΡΩΔΟΤΗΣ : GREEK AIR Ε.Π.Ε.	ΕΡΓΟ : ΑΠΟΤΥΠΩΣΗ ΑΓΡΟΤΕΜΑΧΙΟΥ	ΘΕΜΑ : ΤΟΠΟΓΡΑΦΙΚΟ ΔΙΑΓΡΑΜΜΑ	ΘΕΣΗ : " ΜΠΟΤΑ ΠΡΟΦΑΡΤΑ " ΚΟΡΟΠΙ - ΔΗΜΟΣ ΚΡΟΠΙΑΣ Π.Ε. ΑΝΑΤΟΛΙΚΗΣ ΑΤΤΙΚΗΣ
-----------------------------------	-----------------------------	-------------------------------	------------------------------	--

ΕΜΒΛΟΝ : Ε Κ1-Κ2-Κ3...Κ58-Κ59-Κ11= 22.969,38 τ.μ.

KAJIMAKA : 1:500

ΗΜΕΡΟΜΗΝΙΑ : ΑΠΡΙΛΙΟΣ 2018

ΑΡ. ΣΧΕΔΙΟΥ
T-01

ΚΩΔ. ΕΡΓΟΥ
Ρ 04218

УПОГРАФН

ΣΦΡΑΓΙΔΑ

[illegible]

Η απόφαση αυτή να δημοσιευθεί στην Εφημερίδα της Κυβερνήσεως.

Αθήνα, 25 Νοεμβρίου 2021

Ο Υφυπουργός

ΝΙΚΟΛΑΟΣ ΤΑΓΑΡΑΣ

Αριθμ. 153844

(2)

Κήρυξη ως αναδασωτέας δημόσιας και δημοτικής δασικού χαρακτήρα έκτασης συνολικού εμβαδού τεσσάρων χιλιάδων πεντακοσίων σαράντα έξι τετραγωνικών μέτρων και τριάντα έξι τετραγωνικών εκατοστών (4.546,36 τ.μ.), λόγω εκχέρσωσης, στη θέση «Νότια όχθη λίμνης Ζαραβίνας», των Τ.Κ. Κρυονερίου και Ζαραβίνας, της Δ.Ε. Άνω Καλαμά, του Δήμου Πωγωνίου, Περιφερειακής Ενότητας Ιωαννίνων».

Ο ΣΥΝΤΟΝΙΣΤΗΣ

ΑΠΟΚΕΝΤΡΩΜΕΝΗΣ ΔΙΟΙΚΗΣΗΣ

ΗΠΕΙΡΟΥ - ΔΥΤΙΚΗΣ ΜΑΚΕΔΟΝΙΑΣ

Έχοντας υπόψη:

1. Τις διατάξεις:

α) Του άρθρου 1 του ν. 2503/1997 «Διοίκηση, οργάνωση, στελέχωση της Περιφέρειας, ρύθμιση θεμάτων για την Τοπική Αυτοδιοίκηση και άλλες διατάξεις».

β) Του άρθρου 280 του ν. 3852/2010 «Νέα Αρχιτεκτονική της Αυτοδιοίκησης και της Αποκεντρωμένης Διοίκησης - Πρόγραμμα Καλλικράτης» (Α' 87).

γ) Του π.δ. 141/27-12-2010 «Οργανισμός της Αποκεντρωμένης Διοίκησης Ηπείρου - Δυτικής Μακεδονίας» (Α' 234), όπως τροποποιήθηκε με το άρθρο 92 του ν. 4446/2016 «Πτωχευτικός Κώδικας, Διοικητική Δικαιοσύνη, Τέλη Παράβολα, Οικειοθελής αποκάλυψη φορολογητέας ύλης παρελθόντων ετών, Ηλεκτρονικές συναλλαγές, Τροποποιήσεις του ν. 4270/2014 και λοιπές διατάξεις» (Α' 240).

δ) Του ν. 2647/1998 «Μεταβίβαση αρμοδιοτήτων στις Περιφέρειες και την Αυτοδιοίκηση και άλλες διατάξεις» (Α' 237).

ε) Τις διατάξεις του άρθρου 28 και 28Α του ν. 4325/2015 «Εκδημοκρατισμός της Διοίκησης - Καταπολέμηση Γραφειοκρατίας και Ηλεκτρονική Διακυβέρνηση, Αποκατάσταση αδικιών και άλλες διατάξεις».

στ) Τις διατάξεις του ν. 3861/2010 «Ενίσχυση της διαφάνειας με την υποχρεωτική ανάρτηση νόμων και πράξεων των κυβερνητικών, διοικητικών και αυτοδιοικητικών οργάνων στο διαδίκτυο "Πρόγραμμα Διαύγεια" και άλλες διατάξεις» (Α' 112).

ζ) Την υπ' αρ. 272961/26-4-1982 κοινή υπουργική απόφαση του Υπουργείου Προεδρίας και Γεωργίας περί «αναμόρφωσης συλλογικών οργάνων γνωμοδοτικής και αποφασιστικής αρμοδιότητας του Υπουργείου Γεωργίας», όπως τροποποιήθηκε και συμπληρώθηκε με την υπ' αρ. 347624/21-10-1982 κοινή υπουργική απόφαση (Β' 841).

η) Της παρ. 1 του άρθρου 24 και την παρ. 3 του άρθρου 117 του Συντάγματος της Ελλάδας.

θ) Του ν. 998/1979 «Περί προστασίας δασών και δασικών εν γένει εκτάσεων της χώρας» και συγκεκριμένα τις διατάξεις της παρ. 1 του άρθρου 37, και παρ. 2 του άρθρου 38 και τις παρ. 1 και 3 του άρθρου 41 και την παρ. 3 του άρθρου 70, όπως τροποποιήθηκαν με το άρθρο 2 του ν. 4824/2021 (Α' 156) «Κύρωση της από 13-8-2021 Π.Ν.Π. (Α' 143)» και ισχύει σήμερα.

2. Τις υπ' αρ. 160417/1180/8-7-1980 και 182447/3049/24-09-1980 διαταγές του Υπουργείου Γεωργίας.

3. Την υπ' αρ. 13912/15-5-2017 απόφαση του Υπουργού Εσωτερικών (Υ.Ο.Δ.Δ. 250) με την οποία διορίστηκε Συντονιστής της Αποκεντρωμένης Διοίκησης Ηπείρου - Δυτικής Μακεδονίας ο Μιχελάκης Βασιλείος του Πολυκάρπου.

4. Την υπ' αρ. 83295/1-6-2018 (Β' 2352) απόφαση του Συντονιστή Αποκεντρωμένης Διοίκησης Ηπείρου - Δυτικής Μακεδονίας «Μεταβίβαση αρμοδιοτήτων και παροχή εξουσιοδότησης υπογραφής διοικητικών πράξεων και εγγράφων κ.λπ.».

5. Την υπ' αρ. 203771/21-12-2017 (Δ' 37) - (ΑΔΑ: ΩΡΙΔΟΡΙΓ-ΝΧΕ), απόφαση του Συντονιστή Αποκεντρωμένης Διοίκησης Ηπείρου - Δυτικής Μακεδονίας περί μερικής κύρωσης των δασικών χαρτών όλων των προ-Καποδιστριακών Ο.Τ.Α. της Περιφερειακής Ενότητας Ιωαννίνων.

6. Την υπ' αρ. 19448/19-02-2021 (ΑΔΑ: 6ΑΕΘΟΡΙΓ-ΝΑΩ), απόφαση της Διεύθυνσης Δασών Ιωαννίνων «Ανάρτηση των αναμορφωμένων δασικών χαρτών όλων των προ-Καποδιστριακών Ο.Τ.Α. της Περιφερειακής Ενότητας Ιωαννίνων και πρόσκληση για υποβολή αντιρρήσεων κατά του περιεχομένου τους», η οποία τροποποιήθηκε με τις υπ' αρ. 59258/31-05-2021 (ΑΔΑ: ΨΜ3ΠΟΡΙΓ-8ΦΠ) και 136948/26-10-2021 (ΑΔΑ: 62ΤΕΟΡΙΓ-4ΞΖ) αποφάσεις της, κατά το τμήμα που αφορά τις προθεσμίες και τις καταληκτικές ημερομηνίες υποβολής αντιρρήσεων.

7. Το υπ' αρ. 143197/05-11-2021 έγγραφο του Δασαρχείου Ιωαννίνων, με το οποίο προτείνεται η κήρυξη, ως αναδασωτέας, της αναφερομένης στο θέμα έκτασης, και την από Δ.Υ./04-11-2021 έκθεση αυτοψίας του Δασολόγου Γεωργίου Λεοντάρη και του Δασοπόνου Αλέξανδρου Παίλα.

8. Την υπ' αρ. 149741/18-11-2021 αναφορά της Διεύθυνσης Δασών Ιωαννίνων, με την οποία προτείνεται η κήρυξη, ως αναδασωτέας, της αναφερομένης στο θέμα έκτασης.

9. Την σύμφωνη γνώμη της Διεύθυνσης Συντονισμού και Επιθεώρησης Δασών, αποφασίζουμε:

Κηρύσσουμε αναδασωτέα, με φυσική αναγέννηση ή τεχνητή αναδάσωση, την δημόσια και δημοτική δασικού χαρακτήρα έκταση συνολικού εμβαδού τεσσάρων χιλιάδων πεντακοσίων σαράντα έξι τετραγωνικών μέτρων και τριάντα έξι τετραγωνικών εκατοστών (4.546,36 τ.μ.), στη θέση «Νότια όχθη λίμνης Ζαραβίνας», των Τ.Κ. Κρυονερίου και Ζαραβίνας, της Δ.Ε. Άνω Καλαμά, του Δήμου Πωγωνίου, Περιφερειακής Ενότητας Ιωαννίνων, η οποία εκχερσώθηκε παράνομα, με σκοπό την προστασία και

επαναφορά της βλάστησης στην προηγούμενη μορφή της και τον αποκλεισμό της διάθεσής της για άλλη χρήση.

Η έκταση απεικονίζεται στο συνημμένο τοπογραφικό διάγραμμα, του Δασολόγου Γεωργίου Λεοντάρη, υπαλλήλου του Δασαρχείου Ιωαννίνων, με κλίμακα 1:2.000 το οποίο αποτελεί αναπόσπαστο μέρος της παρούσας απόφασης με δύο επιμέρους τμήματα με στοιχεία:

α) Τμήμα Ε1, εμβαδού 2.056,02 τ.μ. που προσδιορίζεται από τον πίνακα συντεταγμένων κορυφών: 1, 2, 3,...,11, 12, 13 και 1 και όρια ως εξής:

Βόρεια: Με μη δασικού χαρακτήρα δημόσια έκταση (αιγιαλός λίμνης).

Νότια: Με κατά τεκμήριο δημόσια έκταση δασικού χαρακτήρα και ρέμα.

Ανατολικά: Με ρέμα.

Δυτικά: Με κατά τεκμήριο δημόσια έκταση δασικού χαρακτήρα.

β) Τμήμα Ε2, εμβαδού 2.490,34 τ.μ. που προσδιορίζεται από τον πίνακα συντεταγμένων κορυφών: 14, 15, 16, 17,...,26, 27, 28 και 14 και όρια ως εξής:

Βόρεια: Με ρέμα.

Νότια: Με δημοτική δασικού χαρακτήρα έκταση και κατ' επέκταση με Συνιδιόκτητο δάσος Κρυονερίου - Λίμνης.

Ανατολικά: Με μη δασικού χαρακτήρα δημόσια έκταση (αιγιαλός λίμνης).

Δυτικά: Με ρέμα και δημοτική δασικού χαρακτήρα έκταση.

Η ανωτέρω έκταση που εκχερσώθηκε, συνολικού εμβαδού 4.546,36 τ.μ., είναι καταγεγραμμένη ως ΑΔ και ΔΔ χωρίς επιπλέον διάκριση στον μερικώς κυρωμένο δασικό χάρτη. Με τον ίδιο χαρακτήρα είναι καταγεγραμμένη στον αναρτημένο και αναμορφωμένο δασικό χάρτη.


Με την απόφαση αυτή δεν προκαλείται δαπάνη σε βάρος του κρατικού προϋπολογισμού.



ΕΛΛΗΝΙΚΗ ΔΗΜΟΚΡΑΤΙΑ
ΑΠΟΚΕΝΤΡΩΜΕΝΗ ΔΙΟΙΚΗΣΗ
ΗΠΕΙΡΟΥ – ΔΥΤΙΚΗΣ ΜΑΚΕΔΟΝΙΑΣ
ΓΕΝΙΚΗ Δ/ΝΣΗ ΔΑΣΩΝ &
ΑΓΡΟΤΙΚΩΝ ΥΠΟΘΕΣΕΩΝ
ΔΙΕΥΘΥΝΣΗ ΔΑΣΩΝ ΙΩΑΝΝΙΝΩΝ
ΔΑΣΑΡΧΕΙΟ ΙΩΑΝΝΙΝΩΝ

Ανήκει στην αριθμ. 153844 / 26 - 11 - 2021 απόφαση του
Αν. Προϊσταμένου Γ.Δ.Δ. & Α.Υ. της Α.Δ.Η.-Δ.Μ.

ΤΟΠΟΓΡΑΦΙΚΟ ΔΙΑΓΡΑΜΜΑ
ΔΗΜΟΣΙΑΣ ΚΑΙ ΔΗΜΟΤΙΚΗΣ ΕΚΤΑΣΗΣ
ΔΑΣΙΚΟΥ ΧΑΡΑΚΤΗΡΑ ΕΜΒΑΔΟΥ 4.546,36 τ.μ.
ΠΟΥ ΚΑΤΑΣΤΡΑΦΗΚΕ ΚΑΙ ΔΙΑΜΟΡΦΩΘΗΚΕ
ΠΑΡΑΝΟΜΑ ΣΤΗ ΘΕΣΗ «ΝΟΤΙΑ ΟΧΘΗ
ΛΙΜΝΗΣ ΖΑΡΑΒΙΝΑΣ» ΤΩΝ Τ.Κ. ΚΡΥΟΝΕΡΙΟΥ
ΚΑΙ ΖΑΡΑΒΙΝΑΣ ΤΗΣ Δ.Ε. ΑΝΩ ΚΑΛΑΜΑ ΤΟΥ
ΔΗΜΟΥ ΠΙΩΓΩΝΙΟΥ
ΚΛΙΜΑΚΑ 1:2000

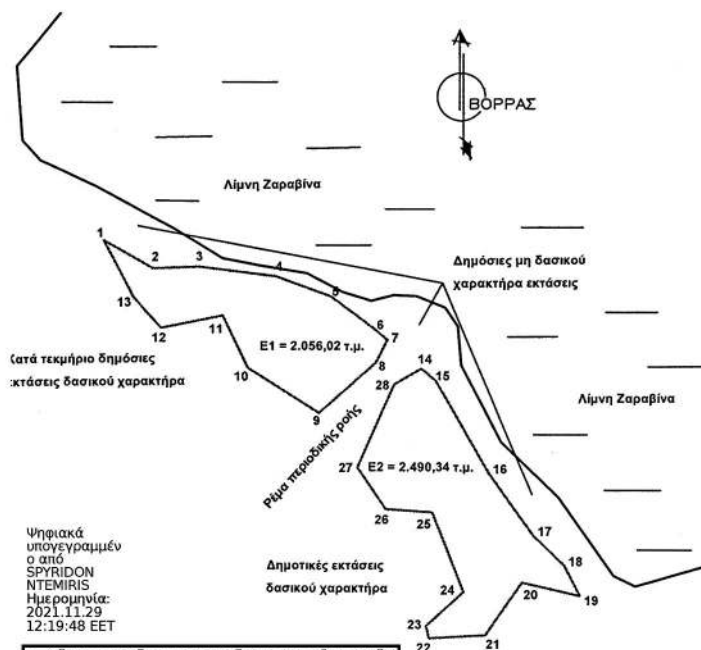


Ψηφιακά
υπογεγραμμένο
από
SPYRIDON
NTEMIRIS
Ημερομηνία:
2021.11.29
12:19:48 ΕΕΤ

ΕΘΝΙΚΟ ΤΥΠΟΓΡΑΦΕΙΟ
Για τεχνικούς λόγους στο σχεδιάγραμμα,
από το ηλεκτρονικό αρχείο, έγινε
σμίκρυνση κατά ποσοστό **81%**

Συνιδιόκτητο δάσος Κρυονερίου

ΑΠΟΣΠΑΣΜΑ ΦΥΛΛΟΥ ΧΑΡΤΗ
ΔΟΛΙΑΝΑ 1:50.000

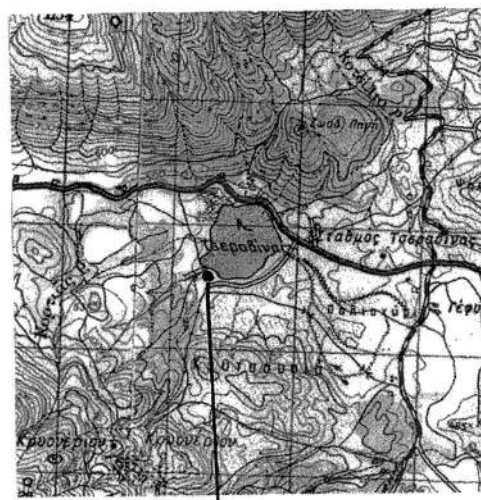

ΘΕΣΗ ΑΝΑΔΑΣΩΤΕΑΣ ΕΚΤΑΣΗΣ

ΠΙΝΑΚΑΣ ΣΤΟΙΧΕΙΩΝ

ΠΙΝΑΚΑΣ ΣΤΟΙΧΕΙΩΝ											
ΣΗΜΕΙΟ	ΣΥΝΤΕΤΑΓΜΕΝΕΣ ΕΓΣΑ 87		ΣΗΜΕΙΟ	ΣΥΝΤΕΤΑΓΜΕΝΕΣ ΕΓΣΑ 87		ΣΗΜΕΙΟ	ΣΥΝΤΕΤΑΓΜΕΝΕΣ ΕΓΣΑ 87		ΣΗΜΕΙΟ	ΣΥΝΤΕΤΑΓΜΕΝΕΣ ΕΓΣΑ 87	
	X	Y		X	Y		X	Y		X	Y
ΤΜΗΜΑ Ε1						ΤΜΗΜΑ Ε2					
1	201112.4691	4422335.3287	8	201200.8442	4422295.8041	14	201215.5486	4422293.7280	22	201218.0000	4422206.0000
2	201128.4110	4422326.3291	9	201182.3144	4422279.3206	15	201220.1220	4422289.8451	23	201217.0000	4422210.0000
3	201143.1220	4422326.8111	10	201159.0000	4422294.0000	16	201237.2450	4422259.7131	24	201229.0000	4422221.0000
4	201168.2030	4422323.6781	11	201151.0000	4422311.0000	17	201251.7150	4422239.2231	25	201219.0000	4422247.0000
5	201186.0480	4422317.1691	12	201131.0000	4422307.0000	18	201261.6020	4422229.5811	26	201204.0000	4422248.0000
6	201201.0000	4422306.0801	13	201122.0000	4422317.0000	19	201266.6940	4422219.7521	27	201194.8053	4422261.5906
7	201204.5130	4422303.0976				20	201248.0000	4422224.0000	28	201206.7805	4422288.6231
						21	201236.0000	4422207.0000			
Ε1 = 2.056,02 τ.μ.						Ε2 = 2.490,34 τ.μ.					
Εσ = Ε1 + Ε2 = 2.056,0167 τ.μ. + 2.490,3377 τ.μ. = 4.546,36 τ.μ.											

Ιωάννινα 26 / 11 / 2021 Ο ΑΝ. ΠΡΟΪΣ/ΜΕΝΟΣ ΓΕΝΙΚΗΣ Δ/ΝΣΗΣ Α.Δ.Η.- Δ.Μ.	Ιωάννινα 18 / 11 / 2021 Ο ΑΝ. ΠΡΟΪΣ/ΜΕΝΟΣ ΤΗΣ Δ/ΝΣΗΣ ΔΑΣΩΝ Π.Ε. ΙΩΑΝΝΙΝΩΝ	Ιωάννινα 05 / 11 / 2021 Ο ΑΝ. ΠΡΟΪΣ/ΜΕΝΟΣ ΤΟΥ ΔΑΣΑΡΧΕΙΟΥ ΙΩΑΝΝΙΝΩΝ	Ιωάννινα 04 / 11 / 2021 Ο ΣΥΝΤΑΚΤΗΣ ΔΑΣΟΛΟΓΟΣ
Ν. ΠΑΠΑΕΥΘΥΜΙΟΥ	ΠΑΝΑΓΙΩΤΗΣ ΜΑΝΗΣ	ΧΡΗΣΤΟΣ ΛΑΓΟΣ	ΓΕΩΡΓΙΟΣ ΛΕΟΝΤΑΡΗΣ

Η απόφαση αυτή να δημοσιευθεί στην Εφημερίδα της Κυβερνήσεως.

Ιωάννινα, 26 Νοεμβρίου 2021

Με εντολή Συντονιστή Αποκεντρωμένης Διοίκησης
Ο Αναπληρωτής Προϊστάμενος της Γενικής Διεύθυνσης Δασών
και Αγροτικών Υποθέσεων

ΝΙΚΟΛΑΟΣ ΠΑΠΑΕΥΘΥΜΙΟΥ