



ΕΦΗΜΕΡΙΔΑ ΤΗΣ ΚΥΒΕΡΝΗΣΕΩΣ ΤΗΣ ΕΛΛΗΝΙΚΗΣ ΔΗΜΟΚΡΑΤΙΑΣ

20 Δεκεμβρίου 2021

ΤΕΥΧΟΣ ΤΕΤΑΡΤΟ

Αρ. Φύλλου 928

ΠΕΡΙΕΧΟΜΕΝΑ

ΑΠΟΦΑΣΕΙΣ

1. Επικύρωση καθορισμού οριογραμμών τμήματος του υδατορέματος πλησίον ιδιοκτησίας Νικόλαου Παπαδάτου, στην περιοχή "Τριζινίκος" Παρνασσού, Δ.Ε. Αράχωβας, Δήμου Διστόμου - Αράχωβας - Αντίκυρας, Περιφερειακής Ενότητας Βοιωτίας.
2. Κήρυξη ως αναδασωτέας, έκτασης εμβαδού 6.940,71 τ.μ., στη θέση «Στραβνάμ» του Δήμου Μεγανησίου.

ΑΠΟΦΑΣΕΙΣ

Αριθμ. 254783

(1)

Επικύρωση καθορισμού οριογραμμών τμήματος του υδατορέματος πλησίον ιδιοκτησίας Νικόλαου Παπαδάτου, στην περιοχή "Τριζινίκος" Παρνασσού, Δ.Ε. Αράχωβας, Δήμου Διστόμου - Αράχωβας - Αντίκυρας, Περιφερειακής Ενότητας Βοιωτίας.

Ο ΣΥΝΤΟΝΙΣΤΗΣ
ΑΠΟΚΕΝΤΡΩΜΕΝΗΣ ΔΙΟΙΚΗΣΗΣ
ΘΕΣΣΑΛΙΑΣ - ΣΤΕΡΕΑΣ ΕΛΛΑΔΑΣ

Έχοντας υπόψη:

1. Το άρθρο 24 του Συντάγματος.
2. Το άρθρο 1 του ν. 1650/1986 «Διατάξεις για την προστασία του περιβάλλοντος» (Α' 160).
3. Το άρθρο 280 του ν. 3852/2010 «Νέα Αρχιτεκτονική της Αυτοδιοίκησης και της Αποκεντρωμένης Διοίκησης Πρόγραμμα Καλλικράτης» (Α' 87).
4. Το π.δ. 138/2010 «Οργανισμός της Αποκεντρωμένης Διοίκησης Θεσσαλίας - Στερεάς Ελλάδας» (Α' 231).
5. Τις διατάξεις του ν. 4258/2014 «Διαδικασία οριοθέτησης και ρυθμίσεις ρεμάτων για τα υδατορέματα - ρυθμίσεις πολεοδομικής νομοθεσίας και άλλες διατάξεις» (Α' 94).
6. Τις διατάξεις της υπ' αρ. οικ. 14005/13-12-2017 κοινής υπουργικής απόφασης «Τεχνικές προδιαγραφές σύνταξης του περιεχομένου του φακέλου οριοθέτησης κατ'

εφαρμογή της παρ. 5 του άρθρου 2 του ν. 4258/2014-Διευκρινίσεις για την εφαρμογή της διαδικασίας οριοθέτησης» (Β' 428).

7. Την υπ' αρ. 147654/20-7-2021 απόφαση "Έγκριση Περιβαλλοντικών Όρων των έργων διευθέτησης για την οριοθέτηση ρέματος στη θέση "Τριζινίκος" Δ.Κ. Καλυβίων του Δήμου Διστόμου-Αράχωβας-Αντίκυρας στο Ν. Βοιωτίας" (ΑΔΑ: 6Ψ5ΚΟΡ10-2ΓΩ).

8. Το υπ' αρ. 3397/181184/27-8-2021 έγγραφο της Διεύθυνσης Τεχνικών Έργων της Περιφερειακής Ενότητας Βοιωτίας, με το οποίο μας διαβιβάσθηκε ελεγμένος και θεωρημένος φάκελος τμηματικής οριοθέτησης του ρέματος του θέματος, όπως συντάχθηκε από τα γραφεία μελετών: "Δ. Ντουσόπουλος - Γ. Μαραγκός".

9. Το υπ' αρ. 198876/28-9-2021 έγγραφο προς τη Διεύθυνση Τεχνικών Έργων της Περιφερειακής Ενότητας Βοιωτίας, με το οποίο δόθηκαν παρατηρήσεις επί της μελέτης του θέματος.

10. Το υπ' αρ. 4290/224431/13-10-2021 έγγραφο της Διεύθυνσης Τεχνικών Έργων, Περιφερειακής Ενότητας Βοιωτίας, με το οποίο μας επαναδιαβιβάσθηκε ελεγμένος και θεωρημένος ο φάκελος τμηματικής οριοθέτησης του ρέματος του θέματος (εις τριπλούν), σύμφωνα με τις παρατηρήσεις μας.

11. Το υπ' αρ. 78539/19-10-2021 έγγραφο προς το Δημοτικό Συμβούλιο του Δήμου Διστόμου-Αράχωβας-Αντίκυρας, με το οποίο διαβιβάσαμε το φάκελο τμηματικής οριοθέτησης του θέματος, για γνωμοδότηση επί αυτού.

12. Το γεγονός ότι μέχρι σήμερα δεν έχει γνωμοδοτήσει το οικείο Δημοτικό Συμβούλιο επί της τμηματικής οριοθέτησης του θέματος και έχει παρέλθει η προβλεπόμενη από την παρ. 2.3 του άρθρου 3 του ν. 4258/2014, προθεσμία και κατά συνέπεια, σύμφωνα με τον ως άνω νόμο, η αρμόδια αρχή καθορίζει τις οριογραμμές χωρίς τη γνώμη αυτή.

13. Την υπ' αρ. 251845/29-11-2021 (ΑΔΑ: ΩΖ23ΟΡ10-051) απόφαση καθορισμού οριογραμμών τμήματος του υδατορέματος πλησίον ιδιοκτησίας Νικόλαου Παπαδάτου, στην περιοχή "Τριζινίκος" Παρνασσού, Δ.Ε. Αράχωβας, Δήμου Διστόμου - Αράχωβας - Αντίκυρας Περιφερειακής Ενότητας Βοιωτίας.

14. Τις διατάξεις των άρθρων 28 και 28Α του ν.4325/2015 "Εκδημοκρατισμός της Διοίκησης-Καταπολέμηση Γραφειοκρατίας και Ηλεκτρονική Διακυβέρνηση.

Αποκατάσταση αδικιών και άλλες διατάξεις" (Α' 47), όπως το τελευταίο προστέθηκε με τις διατάξεις του άρθρου 24 του ν. 4368/2016 "Μέτρα για την επιτάχυνση του κυβερνητικού έργου και άλλες διατάξεις" (Α' 21).


15. Την υπ' αρ. 92801/31-12-2020 απόφαση του Υφυπουργού Εσωτερικών "Αυτοδίκαιη απαλλαγή του Νικολάου Ντίτορα του Ευαγγέλου από τα καθήκοντα του Συντονιστή Αποκεντρωμένης Διοίκησης Θεσσαλίας - Στερεάς Ελλάδας και ορισμός ασκούντος καθήκοντα Συντονιστή Αποκεντρωμένης Διοίκησης Θεσσαλίας - Στερεάς Ελλάδας" (Υ.Ο.Δ.Δ. 1094).

16. Το γεγονός ότι από τις κανονιστικές διατάξεις αυτής της απόφασης, δεν προκαλείται δαπάνη εις βάρος του κρατικού προϋπολογισμού ή του προϋπολογισμού του οικείου ΟΤΑ, αποφασίζουμε:


Την επικύρωση καθορισμού οριογραμμών τμήματος του υδατορέματος πλησίον ιδιοκτησίας Νικόλαου Παπαδάτου, στην περιοχή "Τριζινίκος" Παρνασσού, Δ.Ε. Αρά-

χωβας, Δήμου Διστόμου - Αράχωβας - Αντίκυρας Περιφερειακής Ενότητας Βοιωτίας, με τις συντεταγμένες των κορυφών των πολυγωνομετρικών τους οριογραμμών που σημειώνονται: α) με μπλέ συνεχόμενη γραμμή, χωρίς την κατασκευή έργων διευθέτησης και αναπαρίσταται επί του τοπογραφικού διαγράμματος κλίμακας 1:500 "ΟΡΙΖΟΝΤΙΟΓΡΑΦΙΑ ΥΦΙΣΤΑΜ. ΚΑΤΑΣΤΑΣΗΣ ΧΩΡΙΣ ΕΡΓΑ ΔΙΕΥΘΕΤΗΣΗΣ", Αρ. σχεδίου 201 και (β) με μπλε ανοιχτή συνεχόμενη γραμμή, μετά την κατασκευή των έργων διευθέτησης και αναπαρίσταται επί του τοπογραφικού διαγράμματος κλίμακας 1:500 "ΟΡΙΖΟΝΤΙΟΓΡΑΦΙΑ ΜΕ ΤΗΝ ΚΑΤΑΣΚΕΥΗ ΤΩΝ ΕΡΓΩΝ ΔΙΕΥΘΕΤΗΣΗΣ", Αρ. σχεδίου 401, που προέκυψαν από την υδραυλική μελέτη που συντάχθηκε από τα γραφεία μελετών "Δ. Ντουσόπουλος - Γ. Μαραγκός" και θεωρήθηκαν από την Διεύθυνση Τεχνικών Έργων της Περιφερειακής Ενότητας Βοιωτίας.

Η ισχύς της απόφασης αυτής αρχίζει από τη δημοσίευσή της στην Εφημερίδα της Κυβερνήσεως.

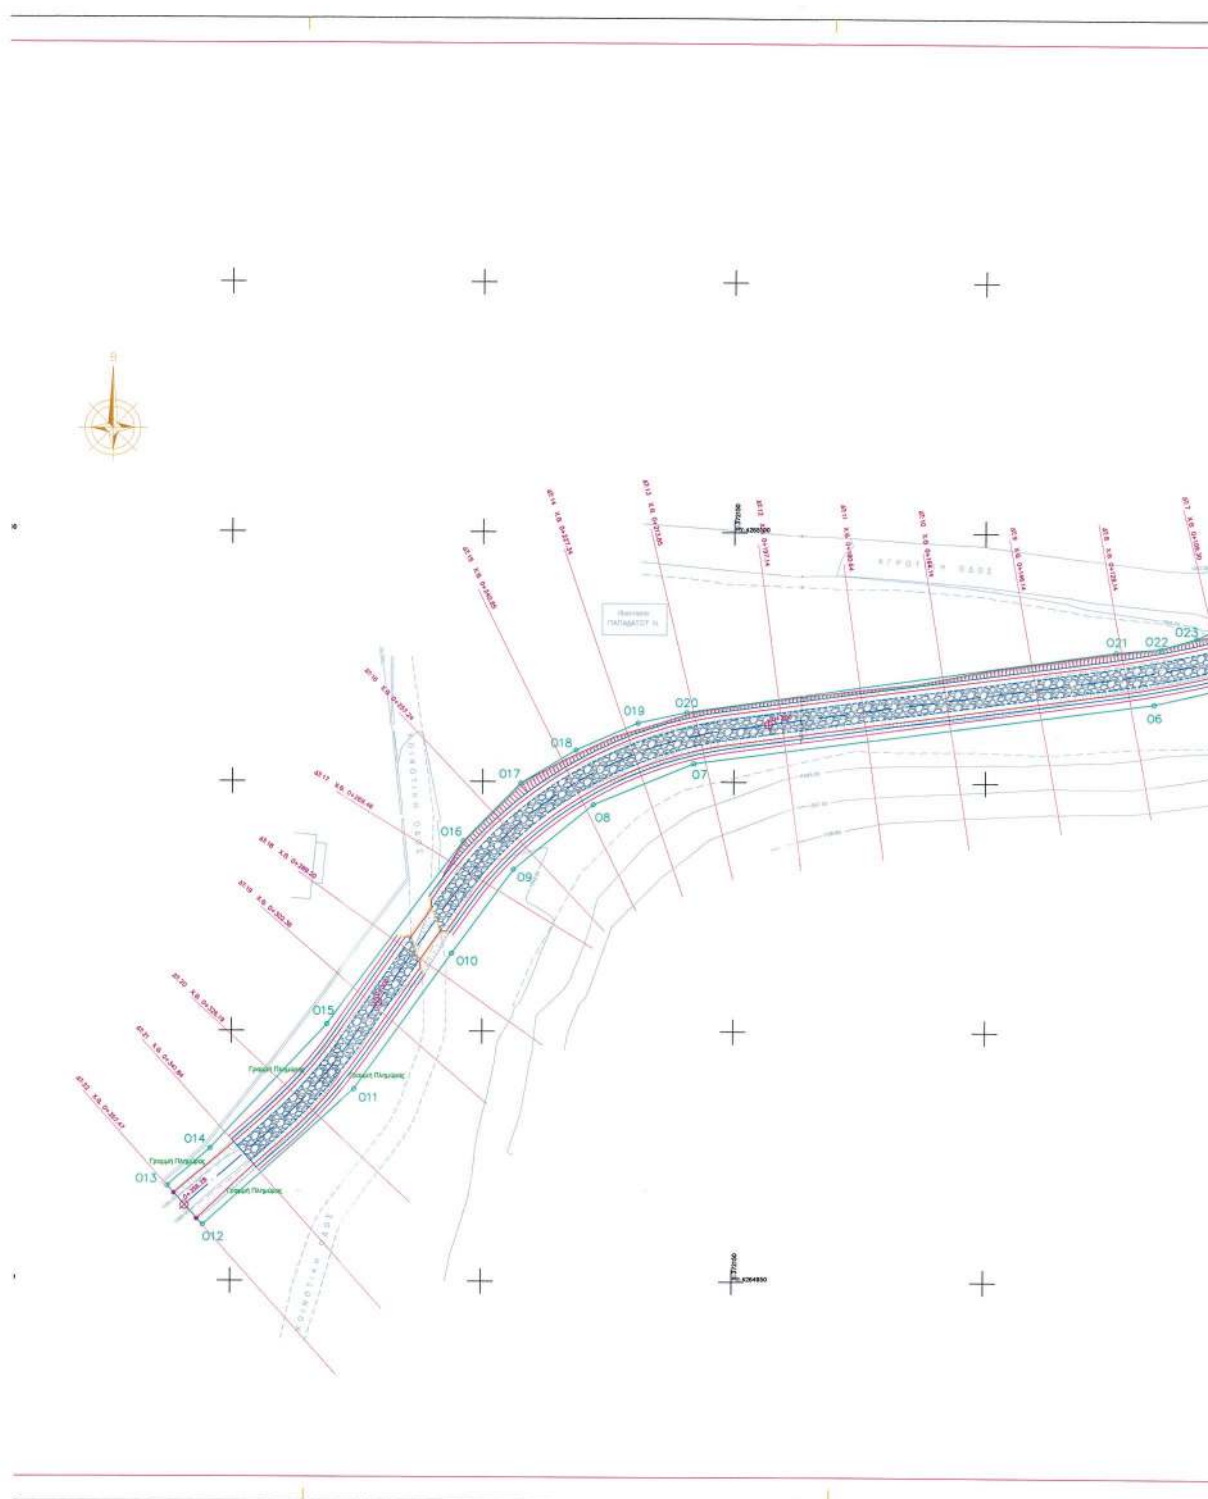

ΕΘΝΙΚΟ ΤΥΠΟΓΡΑΦΕΙΟ
Για τεχνικούς λόγους στο σχεδιάγραμμα,
από το ηλεκτρονικό αρχείο, έγινε
σμίκρυνση κατά ποσοστό **33%**

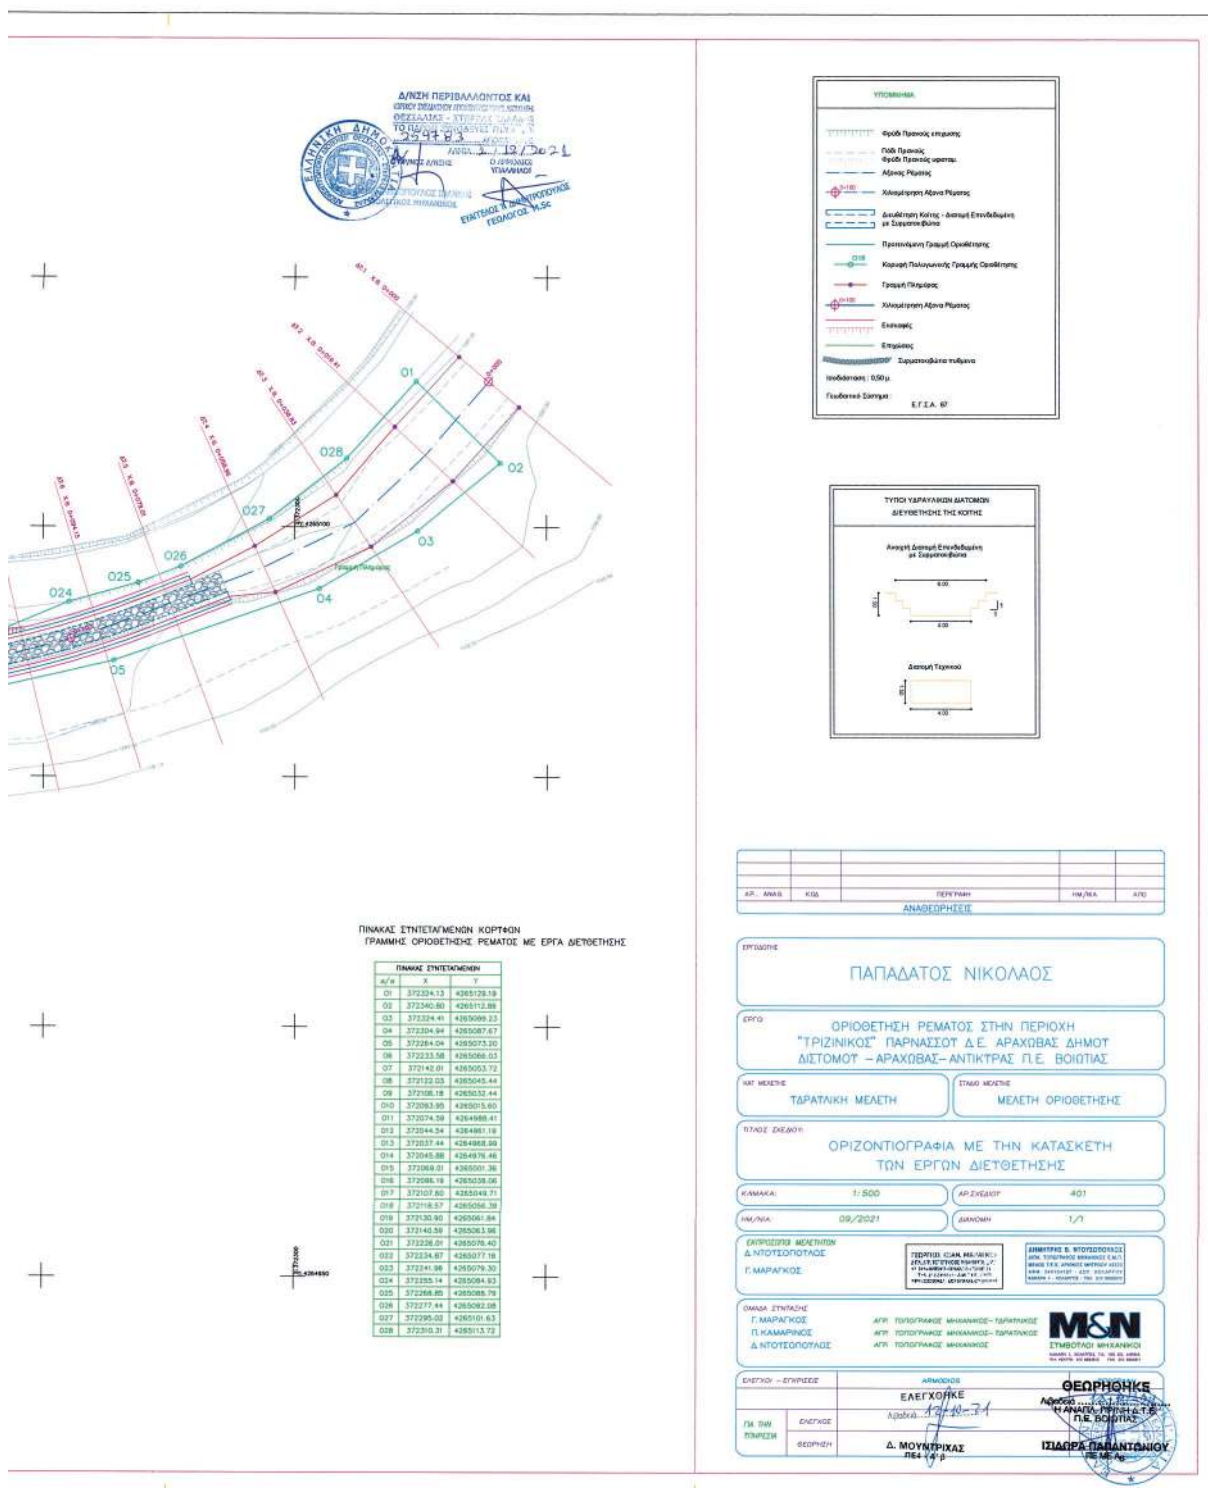

Η απόφαση αυτή να δημοσιευθεί στην Εφημερίδα της Κυβερνήσεως, μαζί με τα τοπογραφικά διαγράμματα και τους πίνακες συντεταγμένων των κορυφών των οριογραμμών του ρέματος που τη συνοδεύουν.

Λαμία, 2 Δεκεμβρίου 2021

Ο Ασκών καθήκοντα Συντονιστή
Αποκεντρωμένης Διοίκησης
ΚΩΝΣΤΑΝΤΙΝΟΣ ΠΑΠΠΑΣ

Αριθμ. 222583

(2)

Κήρυξη ως αναδασωτέας, έκτασης εμβαδού 6.940,71 τ.μ., στη θέση «Στραβνάμ» του Δήμου Μεγανησίου.

Ο ΣΥΝΤΟΝΙΣΤΗΣ ΑΠΟΚΕΝΤΡΩΜΕΝΗΣ ΔΙΟΙΚΗΣΗΣ
ΠΕΛΟΠΟΝΝΗΣΟΥ,
ΔΥΤΙΚΗΣ ΕΛΛΑΔΑΣ ΚΑΙ ΙΟΝΙΟΥ

Έχοντας υπόψη:

1. Τις διατάξεις:

α) Της παρ. 3 του άρθρου 117 και την παρ. 1 του άρθρου 24 του Συντάγματος.

β) Του ν. 3200/1955, περί διοικητικής αποκέντρωσης.

γ) Του ν. 3852/2010 «Νέα Αρχιτεκτονική της Αυτοδιοίκησης και της Αποκεντρωμένης Διοίκησης - Πρόγραμμα Καλλικράτης» (Α' 87).

δ) Του ν. 998/1979 «Περί προστασίας των δασών και των δασικών εν γένει εκτάσεων της Χώρας» και ειδικότερα την παρ. 1 του άρθρου 38 και τις παρ. 1 και 3 του άρθρου 41.

ε) Του ν. 3208/2003 «Προστασία δασικών οικοσυστημάτων, κατάρτιση δασολογίου, ρύθμιση εμπράγματων δικαιωμάτων επί δασών και δασικών εν γένει εκτάσεων και άλλες διατάξεις».

2. Τις εξής διαταγές του Υπουργείου Γεωργίας: α) 160417/1180/8-7-1980 β) 182447/3049/24-9-1980.

3. Την υπ' αρ. 15870/15-5-2017 απόφαση του Υπουργού

Εσωτερικών «Διορισμός του Νικολάου Παπαθεοδώρου του Αγγελάκη ως Συντονιστή της Αποκεντρωμένης Διοίκησης Πελοποννήσου, Δυτικής Ελλάδας και Ιονίου» (Υ.Ο.Δ.Δ. 250).

4. Την υπ' αρ. 7169/15-1-2021 απόφαση «Ανάρτηση δασικού χάρτη στο σύνολο της Περιφερειακής Ενότητας Λευκάδας και πρόσκληση ενδιαφερομένων για υποβολή αντιρρήσεων κατά του περιεχομένου του» (ΑΔΑ: ΨΚΤ8ΟΡ1Φ-ΒΝΖ).

5. Την υπ' αρ. 190073/19-10-2021 πρόταση της αρμόδιας Διεύθυνσης Δασών Λευκάδας, σχετικά με την κήρυξη ως αναδασωτέας, της αναφερόμενης στο θέμα έκτασης, αποφασίζουμε:

Κηρύσσουμε ως αναδασωτέα την έκταση εμβαδού 6.940,71 τ.μ. (έξι χιλιάδων εννιακοσίων σαράντα τετραγωνικών μέτρων και εβδομήντα ενός εκατοστών). Η έκταση αυτή, που βρίσκεται στην θέση «Στραβνάμ» του Δήμου Μεγανησίου, απεικονίζεται με τα στοιχεία Α, Β, Γ,...,Ι, Κ, Α στο προσαρτημένο στην παρούσα απόφαση μας διάγραμμα, το οποίο αποτελεί αναπόσπαστο μέρος αυτής και έχει όρια:

Βόρεια: Με έκταση δασικής μορφής (Δ.Δ.).

Νότια: Με έκταση δασικής μορφής (Δ.Δ.).


Ανατολικά: Με έκταση άλλης μορφής (Α.Δ.).

Δυτικά: Με έκταση δασικής μορφής (Δ.Δ.) και πέραν αυτής δρόμο.

Σκοποί της κήρυξης της ανωτέρω έκτασης ως αναδασωτέας είναι η διατήρηση του δασικού χαρακτήρα αυτής, ο αποκλεισμός διάθεσής της για άλλη χρήση και η αποκατάσταση με φυσική αναγέννηση της καταστραφείσης από παράνομη υλοτομία δασικής βλάστησης (η υπόψη έκταση απεικονίζεται με δασική μορφή (Δ.Δ.) στον αναρτημένο δασικό χάρτη και είναι δάσος αείφυλλων πλατύφυλλων).

Κάθε θιγόμενος από την απόφαση αυτή, μπορεί να ασκήσει αίτηση ακύρωσης ενώπιον του οικείου τριμελούς Διοικητικού Εφετείου εντός εξήντα ημερών από τη δημοσίευση ή την κοινοποίηση της.

Από την παρούσα απόφαση δεν προκύπτει δαπάνη για τον κρατικό προϋπολογισμό.

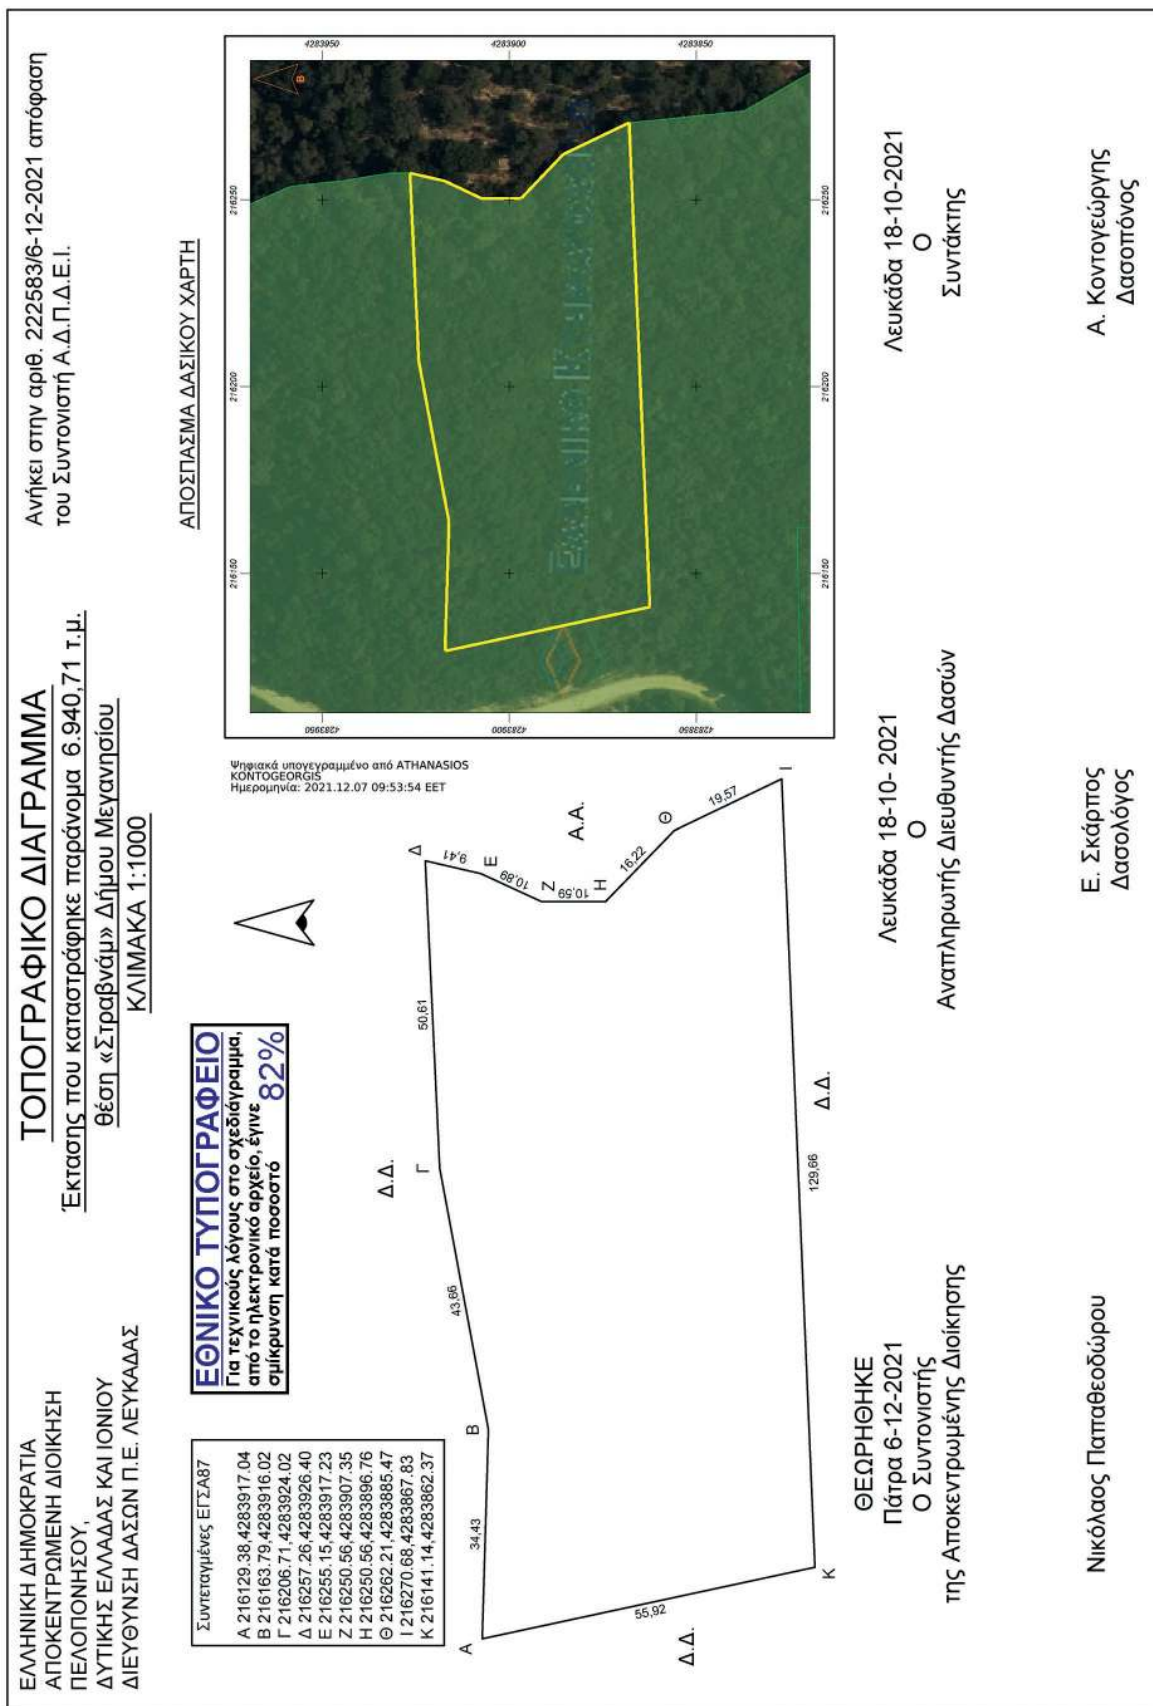

Η απόφαση αυτή να δημοσιευθεί στην Εφημερίδα της Κυβερνήσεως.

Πάτρα, 6 Δεκεμβρίου 2021

Ο Συντονιστής Αποκεντρωμένης Διοίκησης
ΝΙΚΟΛΑΟΣ ΠΑΠΑΘΕΟΔΩΡΟΥ