



ΕΦΗΜΕΡΙΔΑ ΤΗΣ ΚΥΒΕΡΝΗΣΕΩΣ ΤΗΣ ΕΛΛΗΝΙΚΗΣ ΔΗΜΟΚΡΑΤΙΑΣ

31 Δεκεμβρίου 2021

ΤΕΥΧΟΣ ΤΕΤΑΡΤΟ

Αρ. Φύλλου 998

ΠΕΡΙΕΧΟΜΕΝΑ

ΑΠΟΦΑΣΕΙΣ

- 1 Χαρακτηρισμός ως νεώτερου μνημείου του πρώην εργοστασίου κλωστοϋφαντουργίας των Αδελφών Ρετσίνα, επί της οδού Ρετσίνα 44, στην περιοχή της Λεύκας του Δήμου Πειραιά, φερόμενης ιδιοκτησίας της Εθνικής Τράπεζας Ελλάδος Α.Ε.
- 2 Καθορισμός οριογραμμής παραλίας και διόρθωση οριογραμμής αιγιαλού λόγω τεχνικού σφάλματος αποτύπωσης στην θέση «Ανατολικά της παραλίας της Αγίας Παρασκευής Μάκρης» του Δήμου Αλεξανδρούπολης.

ΑΠΟΦΑΣΕΙΣ

Αριθμ. 571850

(1)

Χαρακτηρισμός ως νεώτερου μνημείου του πρώην εργοστασίου κλωστοϋφαντουργίας των Αδελφών Ρετσίνα, επί της οδού Ρετσίνα 44, στην περιοχή της Λεύκας του Δήμου Πειραιά, φερόμενης ιδιοκτησίας της Εθνικής Τράπεζας Ελλάδος Α.Ε.

Η ΓΕΝΙΚΗ ΔΙΕΥΘΥΝΤΡΙΑ ΑΝΑΣΤΗΛΩΣΗΣ,
ΜΟΥΣΕΙΩΝ ΚΑΙ ΤΕΧΝΙΚΩΝ ΕΡΓΩΝ
ΤΟΥ ΥΠΟΥΡΓΕΙΟΥ
ΠΟΛΙΤΙΣΜΟΥ ΚΑΙ ΑΘΛΗΤΙΣΜΟΥ

Έχοντας υπόψη:

1. Τις διατάξεις:

α) Του άρθρου 109 του ν. 4622/2019 «Επιτελικό Κράτος: Οργάνωση, λειτουργία και διαφάνεια της Κυβέρνησης, των Κυβερνητικών Οργάνων και της Κεντρικής Δημόσιας Διοίκησης» (Α' 133).

β) Του ν. 2039/1992 «Κύρωση της Σύμβασης για την προστασία της αρχιτεκτονικής κληρονομιάς της Ευρώπης» (Α' 61).

γ) Του ν. 4858/2021 «Κύρωση Κώδικα νομοθεσίας για την προστασία των αρχαιοτήτων και εν γένει της πολιτιστικής κληρονομιάς» (Α' 220), ιδίως της παρ. 4. του άρθρου 6.

δ) Του π.δ. 4/2018 «Οργανισμός Υπουργείου Πολιτισμού και Αθλητισμού» (Α' 7).

ε) Του άρθρου 1 του π.δ 70/2015 «Ανασύσταση των Υπουργείων ...» (Α' 114) σχετικά με τη σύσταση Υπουργείου Πολιτισμού και Αθλητισμού.

στ) Του π.δ. 84/2019 «Σύσταση και κατάργηση Γενικών Γραμματειών και Ειδικών Γραμματειών/Ενιαίων Διοικητικών Τομέων Υπουργείων» (Α' 123).

2. Την υπό στοιχεία ΥΠΠΟΑ/ΑΤΝΕΚΕ/567515/2284/14-10-2020 απόφαση Υπουργού Πολιτισμού και Αθλητισμού «Οργάνωση και λειτουργία των Συμβουλίων του ν. 3028/2002 στο Υπουργείο Πολιτισμού» (Β' 4612).

3. Το υπ' αρ. 571850/25.11.2021 έγγραφο της ΔΠΑΝΣΜ, με το οποίο διαβιβάστηκε το θέμα στη γραμματεία του ΚΣΝΜ.

4. Την εισήγηση της Διεύθυνσης Προστασίας και Αναστήλωσης Νεώτερων και Σύγχρονων Μνημείων του ΥΠΠΟΑ και τα λοιπά στοιχεία του φακέλου.

5. Την ομόφωνη γνωμοδότηση του Κεντρικού Συμβουλίου Νεωτέρων Μνημείων, στη υπ' αρ. 43/25-11-2021 (θέμα 6ο) Συνεδρίασή του, αποφασίζει:

Τον χαρακτηρισμό ως νεώτερων μνημείων σύμφωνα με της παρ. 1β και 1γ του άρθρου 6 του ν. 4858/2021 (Α' 220), των ακόλουθων κτιρίων του πρώην εργοστασίου κλωστοϋφαντουργίας των Αδελφών Ρετσίνα, επί της οδού Ρετσίνα 44, στην περιοχή της Λεύκας του Δήμου Πειραιά, φερόμενης ιδιοκτησίας της Εθνικής Τράπεζας Ελλάδος Α.Ε., λόγω της ιδιαίτερα αξιόλογης αρχιτεκτονικής, πολεοδομικής, κοινωνικής, τεχνικής, βιομηχανικής και ιστορικής σημασίας του και ειδικότερα των σωζόμενων κτιρίων του συγκροτήματος σύμφωνα με το συνημμένο τοπογραφικό διάγραμμα, χωρίς τις μεταγενέστερες επεμβάσεις:

1. Των κτιρίων 1, 2 και 3 (Διοίκησης) και της διαμόρφωσης εισόδου του εργοστασίου, διότι είναι σημαντικά κτίρια για το εργοστάσιο, συνυφασμένα με την ιστορία του, φέρουν αξιόλογα νεοκλασικά χαρακτηριστικά και αποτελούν συμβολικά τοπόσημα της εισόδου στο εργοστάσιο και εν γένει στην ιστορική βιομηχανική περιοχή της Λεύκας του Πειραιά.

2. Των κτιρίων 10 (βαφείο), 22, 23, 24, 25, 26, 27, 28 και 29 (αρχικό μηχανοστάσιο και βοηθητικά του κτίρια) και την Καμινάδα, διότι αποτελούν μέρος του αρχικού πυρήνα των εγκαταστάσεων, είναι αντιπροσωπευτικά

δείγματα του παραδοσιακού τύπου της βιομηχανικής αρχιτεκτονικής των τελών του 19ου αιώνα, συνιστούσαν κομβικά κτίρια για την παραγωγική λειτουργία του εργοστασίου και φέρουν αξιόλογα αρχιτεκτονικά και μορφολογικά χαρακτηριστικά.

3. Του κτιρίου 18 (νέο νηματοουργείο), έργο του αρχιτέκτονα του μοντερνισμού Γεώργιου Κοντολέοντος, διότι είναι ιδιαίτερα αξιόλογο δείγμα ερμηνείας της οδοντωτής μορφής των βιομηχανικών κτιρίων με νεώτερα υλικά και σηματοδοτεί τη μετάβαση του συγκροτήματος σε μια


περίοδο εκσυγχρονισμού και ανάκαμψης την περίοδο του Μεσοπολέμου.

4. Των κτιρίων 12 και 32, διότι αποτελούν λιτά πετρόκτιστα κτίρια με νεοκλασικίζοντα χαρακτηριστικά, αποτελούν ενότητα που συμπληρώνει τον βασικό βιομηχανικό πυρήνα και παρουσιάζει, σε συνδυασμό με αυτόν, μία πληρέστερη εικόνα της διαχρονικής εξέλιξης της εγκατάστασης.

Η παρούσα δεν αποτελεί αναγνώριση κυριότητας ή τίτλου ιδιοκτησίας.

ΕΘΝΙΚΟ ΤΥΠΟΓΡΑΦΕΙΟ
Για τεχνικούς λόγους στο σχεδιάγραμμα,
από το ηλεκτρονικό αρχείο, έγινε
σμίκρυνση κατά ποσοστό **51%**

CHARALAM
MPOS
SKALOTIS
Date: 2021.12.20
0953167-14200

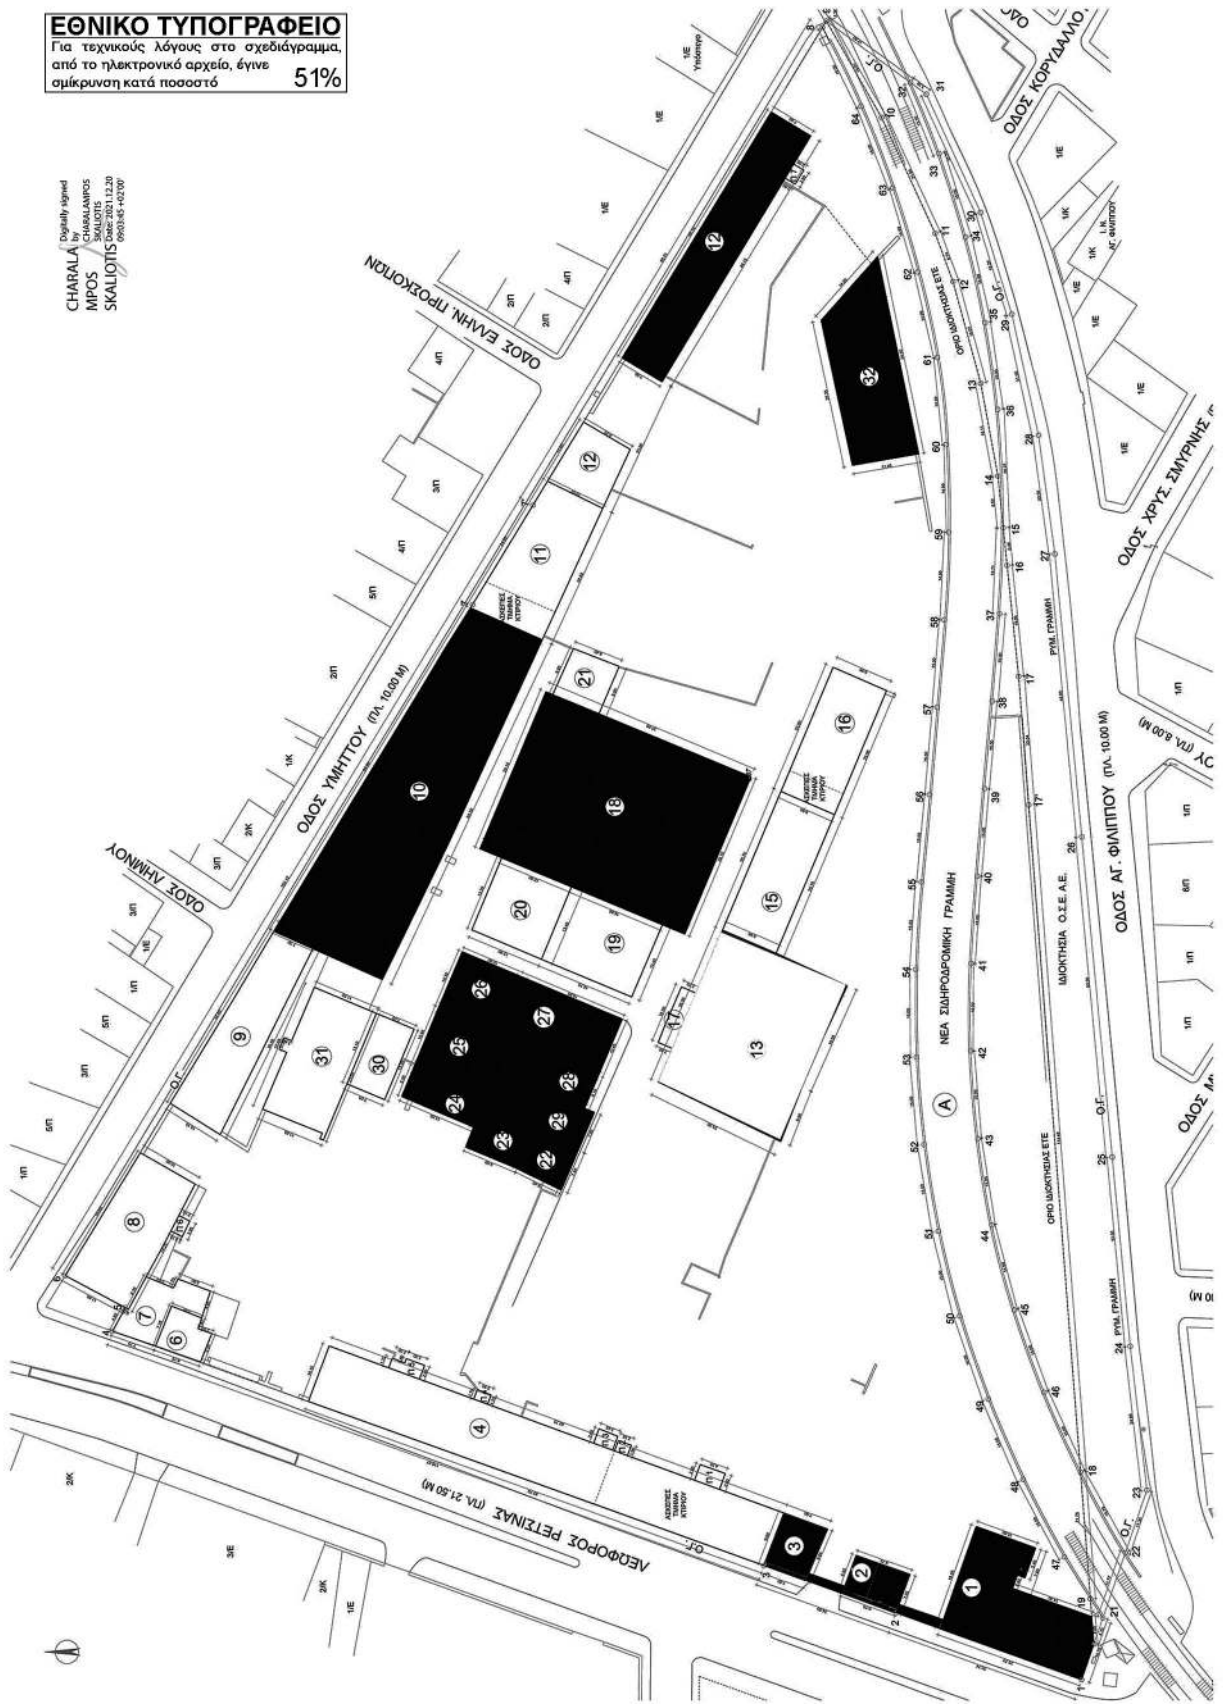

Η απόφαση αυτή να δημοσιευθεί στην Εφημερίδα της Κυβερνήσεως.

Αθήνα, 17 Δεκεμβρίου 2021

Η Προϊσταμένη
της Γενικής Διεύθυνσης Αναστήλωσης,
Μουσείων και Τεχνικών Έργων

ΑΜΑΛΙΑ ΑΝΔΡΟΥΛΙΔΑΚΗ

Αριθμ. 313343

(2)

Καθορισμός οριογραμμής παραλίας και διόρθωση οριογραμμής αιγιαλού λόγω τεχνικού σφάλματος αποτύπωσης στην θέση "Ανατολικά της παραλίας της Αγίας Παρασκευής Μάκρης" του Δήμου Αλεξανδρούπολης.

Ο ΣΥΝΤΟΝΙΣΤΗΣ
ΑΠΟΚΕΝΤΡΩΜΕΝΗΣ ΔΙΟΙΚΗΣΗΣ
ΜΑΚΕΔΟΝΙΑΣ - ΘΡΑΚΗΣ

Έχοντας υπόψη:

1. Τις διατάξεις του ν. 3852/2010 «Νέα Αρχιτεκτονική της Αυτοδιοίκησης και της Αποκεντρωμένης Διοίκησης - Πρόγραμμα Καλλικράτης» (Α' 87).

2. Το άρθρο 24 του π.δ. 142/2010 «Οργανισμός της Αποκεντρωμένης Διοίκησης Μακεδονίας - Θράκης» (Α' 235).

3. Τις διατάξεις του ν.δ. 439/1970 «Περί συμπληρώσεως των διατάξεων περί αιγιαλού» (Α' 36).

4. Τις διατάξεις του ν. 2971/2001 «Περί αιγιαλού και παραλίας» (Α' 285), καθώς και την υπό στοιχεία 1089532π.ε/8205π.ε/Β0010/20.04.2005 κοινή υπουργική απόφαση των Υπουργών Οικονομίας και Οικονομικών και Π.Ε.Χ.Δ.Ε. "Στοιχεία καθορισμού αιγιαλού και παραλίας" (Β' 595).

5. Τις διατάξεις του αρ. 113 του ν. 3978/2011 «Δημόσιες Συμβάσεις Έργων, Υπηρεσιών και Προμηθειών στους Τοπικούς τομείς της Άμυνας και της Ασφάλειας - Εναρμόνιση με την Οδηγία 2009/81/ΕΚ - Ρύθμιση θεμάτων του Υπουργείου Εθνικής Άμυνας» (Α' 137).

6. Τις διατάξεις του άρθρου 5 του ν. 3200/1955 «Περί διοικητικής αποκεντρώσεως» (Α' 94), όπως αυτές τροποποιήθηκαν και ισχύουν σήμερα με τα ν.δ. 532/1970, β.δ. 704/1970, β.δ. 705/1970, β.δ. 192/1972, π.δ. 71/1984, π.δ. 347/1986, ν. 2026/1992, π.δ. 97/1993.

7. Τις διατάξεις της παρ. 5α του άρθρου 19 του ν. 2344/1995, της παρ. 6 του άρθρου 52 του ν. 2218/1994, της παρ. 7 του άρθρου 4 του ν. 2240/1994, δυνάμει των οποίων αρμοδιότητες του Υπουργού Οικονομικών που είχαν μεταβιβασθεί στους Νομάρχες, ανήκουν στον Περιφερειακό Διευθυντή, σε συνδυασμό με αυτές του παρ. 2 του άρθρου 14 του ν. 2399/1996 με τις οποίες προβλέπεται η κατάργηση των θέσεων των Περιφερειακών Διευθυντών, οι αρμοδιότητες πλέον του οποίου περιήλθαν στον Γενικό Γραμματέα της Περιφέρειας.

8. Τις διατάξεις του τέταρτου εδαφίου της παρ. 2 του άρθρου 1 και της παρ. 6 του ίδιου άρθρου του ν. 2503/1997 «Διοίκηση, οργάνωση, στελέχωση της Περιφέρειας, ρύθμιση θεμάτων για την Τοπική Αυτοδιοίκηση και άλλες διατάξεις» (Α' 107), σύμφωνα με τις οποίες οι Περιφερειακές Υπηρεσίες του Υπουργείου Οικονομικών, που συγκροτούσαν την Περιφερειακή Διοίκηση του Νομού ή της Νομαρχίας, δεν υπήχθησαν στην ενιαία οργανική μονάδα της Περιφέρειας, ούτε καταργήθηκαν αλλά αποτελούν από 1-9-1997, Υπηρεσίες του Υπουργείου Οικονομικών.

9. Το υπ' αρ. 28979/31.7.1997 έγγραφο της Διεύθυνσης Διοίκησης του Υπουργείου Εσωτερικών, Δημ. Διοίκησης και Αποκέντρωσης, σύμφωνα με το οποίο οι αρμοδιότητες του Γενικού Γραμματέα της Περιφέρειας σε θέματα Υπηρεσιών του Υπουργείου Οικονομικών, μεταφέρονται από 1.9.1997 στον Υπουργό Οικονομικών.

10. Την υπό στοιχεία 14650/ΔΙΟΕ85/17-3-2004 (Β' 519) κοινή απόφαση των Πρωθυπουργού και Υπουργού Οικονομικών, περί καθορισμού αρμοδιοτήτων του Υφυπουργού Οικονομίας και Οικονομικών.

11. Το υπό στοιχεία 1030067/296/Α0006/7-4-2004 έγγραφο της Διεύθυνσης Οργάνωσης της Γενικής Διεύθυνσης Διοικητικής Υποστήριξης του Υπουργείου Οικονομίας και Οικονομικών «Διευκρινίσεις για τις αρμοδιότητες των Υφυπουργών Οικονομίας και Οικονομικών που περιέρχονται από 10-4-2004 στους Γεν. Γραμματείς Περιφερειών».

12. Το υπό στοιχεία 1022671ΕΙ2011/10-2-2011 έγγραφο της Διεύθυνσης Οργάνωσης της Γενικής Διεύθυνσης Διοικητικής Υποστήριξης του Υπουργείου Οικονομικών στο οποίο αναφέρονται ότι οι αρμοδιότητες των Περιφερειών θα ασκούνται από το Γενικό Γραμματέα της Αποκεντρωμένης Διοίκησης.

13. Την υπ' αρ. 14341/05-10-2020 (Α.Δ.Α.: 9ΥΥΧΟΡ1Υ-ΝΑΖ) απόφαση του Συντονιστή της Αποκεντρωμένης Διοίκησης Μακεδονίας - Θράκης περί «Συγκρότησης Επιτροπής Καθορισμού Ορίων Αιγιαλού και Παραλίας, Παλαιού Αιγιαλού καθώς και της Όχθης, παλαιάς όχθης και παρόχθιας ζώνης Νομού Έβρου των μεγάλων Αιμνών και πλεούμενων ποταμών (άρθρο 3 και 31 ν. 2971/2001 - πρώην άρθρο 100 π.δ. 284/1988) Νομού Έβρου».

14. Την υπ' αρ. 14138/15.5.2017 (Υ.Ο.Δ.Δ. 250) απόφαση του Υπουργού Εσωτερικών για το διορισμό του Συντονιστή της Αποκεντρωμένης Διοίκησης Μακεδονίας - Θράκης.

15. Την υπ' αρ. οικ. 35748/30-05-2017 απόφαση μας περί «Ανάθεσης άσκησης αρμοδιοτήτων σε οργανικές μονάδες της Αποκεντρωμένης Διοίκησης Μακεδονίας - Θράκης και παροχή εξουσιοδότησης υπογραφής πράξεων και εγγράφων «Με εντολή Συντονιστή» στους προϊστάμενους των οργανικών μονάδων της Αποκεντρωμένης Διοίκησης Μακεδονίας - Θράκης» (Β' 1971).

16. Το υπό στοιχεία 69002 ΕΙΕ 2021 /9-9-2021 έγγραφο της Κτηματικής Υπηρεσίας Έβρου.

17. ι) Τον καθορισμό ορίων αιγιαλού και παραλίας στην θέση «Αγία Παρασκευή Μάκρης Έβρου», που επικυρώ-

θηκε με την υπό στοιχεία Υ6613/25.06.1986 απόφαση Νομάρχη Έβρου (Δ' 983).

ii) Τον καθορισμό οριογραμμών αιγιαλού και παραλίας στην θέση «Κατασκήνωση Χαρούμενο Ακρογυάλι» στην περιοχή Μάκρης του Δήμου Αλεξανδρούπολης του Νομού Έβρου, που επικυρώθηκε με την με υπ' αρ. 6803/09.12.2004 απόφαση του Γενικού Γραμματέα Περιφέρειας Ανατολικής Μακεδονίας και Θράκης (Δ' 1278).

iii) Τον καθορισμό οριογραμμών αιγιαλού ως προς την ενσωμάτωση - οριστικοποίηση της προκαταρκτικής οριογραμμής αιγιαλού στη χωρική αρμοδιότητα της Π.Ε. Έβρου στους Δήμους Αλεξανδρούπολης και Σαμοθράκης, που επικυρώθηκε με την υπ' αρ. 15119/27.08.2018 απόφαση του Συντονιστή Αποκεντρωμένης Διοίκησης Μακεδονίας - Θράκης (Δ' 389).

iv) Την υπό στοιχεία 1089532π.ε/8205π.ε/Β0010/20.04.2005 κοινή υπουργική απόφαση των Υπουργών Οικονομίας Οικονομικών και ΠΕ.ΧΩ.Δ.Ε. "Στοιχεία καθορισμού αιγιαλού και παραλίας" (Β' 595).

v) Το υπό κλίμακα 1:1000 τοπογραφικό - απόσπασμα ορθοφωτοχάρτη το οποίο συντάχθηκε στις 28-7-2021 σε 1 πινακίδα από τον Αρχοντή Σισμανίδη, αγρονόμο τοπογράφο μηχανικό και υπάλληλο της Κτηματικής Υπηρεσίας Έβρου, σύμφωνα με τις διατάξεις του ν. 2971/2001 και τροποποιήσεις αυτού, όπου αποτυπώνονται οι σύμφωνα με τους ως άνω καθορισμούς οριογραμμές αιγιαλού και παραλίας (όπου έχει ήδη καθορισθεί).

vi) Το γεγονός ότι οι συνεχόμενες της ακτής εκτάσεις ανήκουν σε εκτός σχεδίου περιοχή του Δήμου Αλεξανδρούπολης.

vii) Την άποψη που διαμόρφωσε η Επιτροπή μετά την επιτόπου μετάβαση στην περιοχή στις 28.07.2021.

viii) Την από 27.04.2021 αίτηση της Κατερίνας Αποστολίδου, αγρονόμου τοπογράφου μηχανικού, με την οποία αιτείται τον καθορισμό ζώνης παραλίας σε θέση (τμήμα του με υπ' αρ. 1048 τεμαχίου αγροκτήματος Μάκρης) που αποτυπώνεται στο από Δεκεμβρίου 2020 συνημμένο τοπογραφικό διάγραμμα (αριθμ. σχεδίου Τ1) της ιδίας, αποφασίζουμε:

1. Επικυρώνουμε την από 28-07-2021 έκθεση της Επιτροπής καθορισμού ορίων αιγιαλού και παραλίας για τον καθορισμό οριογραμμής παραλίας και την διόρθωση οριογραμμής αιγιαλού λόγω τεχνικού σφάλματος αποτύπωσης στην θέση "Ανατολικά της παραλίας της Αγίας Παρασκευής Μάκρης" του Δήμου Αλεξανδρούπολης και το υπό κλίμακα 1:1000 τοπογραφικό - απόσπασμα ορθοφωτοχάρτη το οποίο συντάχθηκε στις 28-7-2021 σε 1 πινακίδα από τον Αρχοντή Σισμανίδη, αγρονόμο τοπογράφο μηχανικό και υπάλληλο της Κτηματικής Υπηρεσίας Έβρου.

2. Διορθώνουμε την οριογραμμή αιγιαλού ώστε η κορυφή με συντεταγμένες Χ,Υ=(646214.8796, 4522988.2500), όπως αυτή αποτυπώνεται και δημοσιεύτηκε στο ΦΕΚ καθορισμού οριογραμμής αιγιαλού υπ' αρ. 389/2018, να ταυτιστεί με την κορυφή Α1 με συντεταγμένες Χ,Υ=(646214.84, 4522988.69), όπως αυτή απο-

τυπώνεται και δημοσιεύτηκε στο ΦΕΚ καθορισμού οριογραμμών αιγιαλού και παραλίας υπ' αρ. Δ' 1278/2004.

Καθορίζουμε την οριογραμμή της παραλίας στην περιοχή "Ανατολικά της παραλίας της Αγίας Παρασκευής Μάκρης" με το πλάτος ζώνης της παραλίας να κυμαίνεται από 25 έως 35 μέτρα περίπου. Ο έλεγχος των ιδιοκτησιών κατά μήκος αυτής έχει γίνει σύμφωνα με τις διατάξεις περί δημοσίων κτημάτων λαμβάνοντας υπ' όψιν την αρχική και συμπληρωματικές διανομές του αγροκτήματος Μάκρης, οι οποίες έχουν κυρωθεί στην περιοχή, τα δε αποτελέσματα αυτού έχουν αποτυπωθεί στο από 1-7-2021 τοπογραφικό διάγραμμα νοτίου ορίου τεμαχίων σύμφωνα με την αποτύπωση και την διανομή Μάκρης έτους 1936 του τοπογράφου μηχανικού της Κτηματικής Υπηρεσίας Έβρου κου Στεφάνου Καδόγλου. Στην θέση ενδιαφέροντος δεν υπάρχουν θεσμοθετημένοι κάθετοι δρόμοι (δρόμοι διανομής), οι οποίοι να καταλήγουν στην ζώνη αιγιαλού και την θάλασσα, γεγονός που αιτιολογεί σε σημαντικό βαθμό την αναγκαιότητα της χάραξης ζώνης παραλίας και της προστασίας μίας ζώνης όμορης της καθορισμένης ζώνης αιγιαλού. Η νέα ζώνη παραλίας χαράσσεται με τρόπο που να μην επηρεάζει δυσμενώς την πλειοψηφία των κτισμάτων κύριας ή παραθεριστικής χρήσης. Επίσης, σημειώνεται ότι η απόσταση της ζώνης αιγιαλού από τη θεσμοθετημένη επαρχιακή οδό Αλεξανδρούπολης - Δικέλλων κυμαίνεται από τα 120 έως τα 350μ. Τέλος, ως συμπληρωματικά στοιχεία για την ακτή και την θάλασσα αναφέρονται τα παρακάτω:

- Το έδαφος του αιγιαλού είναι αμμώδες και χαλικώδες (μικρές κροκάλες).

- Την ζώνη αιγιαλού διαδέχεται προς Βορρά πρανές με κυμαινόμενο ύψος που φθάνει τα 10 μέτρα.

- Το έδαφος της προτεινόμενης ζώνης παραλίας διατηρεί ήπια κλίση.

- Ο πυθμένας της θάλασσας παρουσιάζει ομαλές κλίσεις.

- Η ακτή προσβάλλεται από νότιους - νοτιοανατολικούς ανέμους έως ισχυρής έντασης, ενώ οι επικρατούντες άνεμοι είναι Βορειοανατολικοί και Βόρειοι έως ισχυρής έντασης. Υπάρχει έμμεση γειτνίαση με προστατευόμενες περιοχές (NATURA - GR 1110013, "ΘΑΛΑΣΣΙΑ ΠΕΡΙΟΧΗ ΘΡΑΚΗΣ"), καθώς μεσολαβεί ζώνη θαλάσσιας έκτασης.

Η νέα οριογραμμή παραλίας αποτυπώνεται σε μία (1) πινακίδα - απόσπασμα ορθοφωτοχάρτη από το Σύστημα "Ψηφιακές Υπηρεσίες Δημόσιας Περιουσίας και Εθνικών Κληροδοτημάτων" συνταχθέν στις 28-7-2021 από τον τοπογράφο μηχανικό και υπάλληλο της Κτηματικής Υπηρεσίας Έβρου, Αρχοντή Σισμανίδη, σε κλίμακα 1:1000, σε ΕΓΣΑ '87. Επί του προαναφερθέντος διαγράμματος η οριογραμμή παραλίας καθορίζεται με διεύθυνση από δύση προς ανατολή από τη θέση με κορυφή Π1 με συντεταγμένες Χ,Υ=(645594.0432,4522927.9869) έως την θέση με κορυφή Π20 με συντεταγμένες Χ,Υ=(646215.46,4523004.44). Η κορυφή Π20 ταυτίζεται με την δυτικότερη κορυφή της οριογραμμής παραλίας όπως αυτή αποτυπώνεται και δημοσιεύτηκε στο (Δ' 1278). Οι συντεταγμένες της νέας οριογραμμής παραλίας αναγράφονται στον παρακάτω πίνακα:

A/A	X	Y
Π1	645594.0432	4522927.9869
Π2	645633.7424	4522910.7455
Π3	645642.8539	4522893.8073
Π4	645677.4446	4522866.4930
Π5	645713.4299	4522859.5376
Π6	645770.1095	4522767.6312
Π7	645816.2432	4522796.3373
Π8	645803.9978	4522857.7748
Π9	645814.3430	4522892.5581
ΠΙΟ	645831.0558	4522911.8275
Π11	645880.2717	4522944.9160
Π12	645909.5467	4522958.0075
Π13	645984.1792	4522965.9623
Π14	646020.4636	4522963.2791
Π15	646045.8606	4522970.3203
Π16	646084.4910	4523005.9194
Π17	646118.2320	4523026.0075
Π18	646162.8279	4523024.7930
Π19	646197.8746	4523013.4677
Π20	646215.4600	4523004.4400

Στο ως άνω διάγραμμα οι οριογραμμές αιγιαλού εμφανίζονται με κόκκινο χρώμα και η νέα οριογραμμή παραλίας με κίτρινο χρώμα. Εντός των ζωνών υπάρχουν κατασκευές (κτίσματα, περιφράξεις κτλ) οι οποίες δεν εξαιρούνται.

Κατά τα λοιπά ισχύει ο καθορισμός της οριογραμμής αιγιαλού, όπως αυτός δημοσιεύτηκε στο (Δ' 389/2018).

Οι οριογραμμές του αιγιαλού και της παραλίας θα πρέπει να δημοσιοποιηθούν στην ιστοσελίδα του Υπουργείου Οικονομικών, σύμφωνα με τον ν. 4281/2014, και συγκεκριμένα στην ηλεκτρονική διεύθυνση: <https://www1.qsis.gr/qspp/dhpe/publicqis/faces/homeShore>.

ΕΚΘΕΣΗ ΕΠΙΤΡΟΠΗΣ ΚΑΘΟΡΙΣΜΟΥ
ΟΡΙΩΝ ΑΙΓΙΑΛΟΥ ΚΑΙ ΠΑΡΑΛΙΑΣ
ΚΑΙ ΔΙΟΡΘΩΣΗΣ ΟΡΙΟΓΡΑΜΜΗΣ ΑΙΓΙΑΛΟΥ ΛΟΓΩ
ΤΕΧΝΙΚΟΥ ΣΦΑΛΜΑΤΟΣ ΑΠΟΤΥΠΩΣΗΣ
ΣΥΜΦΩΝΑ ΜΕ ΤΟΝ ν. 2971/2001
ΚΑΙ ΤΡΟΠΟΠΟΙΗΣΕΩΝ ΑΥΤΟΥ ΣΤΗ ΘΕΣΗ
“ΑΝΑΤΟΛΙΚΑ ΤΗΣ ΠΑΡΑΛΙΑΣ
ΤΗΣ ΑΓΙΑΣ ΠΑΡΑΣΚΕΥΗΣ ΜΑΚΡΗΣ”
ΤΟΥ ΔΗΜΟΥ ΑΛΕΞΑΝΔΡΟΥΠΟΛΗΣ

Σήμερα στις 28-07-2021, ημέρα Τετάρτη και ώρα 09.30 π.μ. συνεδρίασε στα γραφεία της Κτηματικής Υπηρεσίας Έβρου η Επιτροπή Καθορισμού Ορίων Αιγιαλού και

Παραλίας του άρθρου 3 του ν. 2971/2001, όπως συγκροτήθηκε με την υπ' αρ. 14341/05.10.2020 (ΑΔΑ: 9ΥΥΧΟ-Ρ1Υ-ΝΑΖ) απόφαση του Συντονιστή Αποκεντρωμένης Διοίκησης Μακεδονίας - Θράκης, όπως τροποποιήθηκε με την υπ' αρ. 1728/26-02-2021 (ΑΔΑ: 656ΖΟΡ1Υ-ΡΤ6) όμοια αυτής, μετά από πρόσκληση των μελών της:

α) Μαρίας Πούλιου, Προϊσταμένης της Κτηματικής Υπηρεσίας Έβρου, ως προέδρου,

β) Αρχοντή Σισμανίδη, αγρονόμου τοπογράφου μηχανικού, υπαλλήλου της Κτηματικής Υπηρεσίας Έβρου, ως τακτικού μέλους,

γ) Βασιλείου Αθανασόπουλου, Αντιπλοιάρχου του Κεντρικού Λιμεναρχείου Αλεξανδρούπολης, ως αναπληρωματικού μέλους στη θέση του Ευστρατίου Ψύρρα, Λιμενάρχη Αλεξανδρούπολης, ο οποίος προσκλήθηκε αλλά τελεί σε κανονική άδεια και δεν δύναται να παραστεί,

δ) Διονύση Μαστορόπουλου Προϊσταμένου της Διεύθυνσης Τεχνικών Υπηρεσιών και Υπηρεσίας Δόμησης του Δήμου Αλεξανδρούπολης, ως τακτικού μέλους,

ε) Αναστασίου Παπαγιαννάκη, Προϊσταμένου της Διεύθυνσης Περιβάλλοντος και Χωρικού Σχεδιασμού Αν. Μακεδονίας - Θράκης της Αποκεντρωμένης Διοίκησης Μακεδονίας - Θράκης, ως τακτικού μέλους,

για να γνωμοδοτήσει σχετικά με τον καθορισμό της οριογραμμής παραλίας στη θέση “Ανατολικά της παραλίας της Αγίας Παρασκευής Μάκρης” του Δήμου Αλεξανδρούπολης και την διόρθωση σε τμήμα (μήκος ≈ 0.5 μ.) της οριογραμμής αιγιαλού λόγω σφάλματος στον αρχικό καθορισμό και της μη σύνδεσης όμορων καθορισμένων οριογραμμών αιγιαλού.

Η επιτροπή αφού έλαβε υπόψη:

1. Την από 27.04.2021 αίτηση της Κατερίνας Αποστολίδου, αγρονόμου τοπογράφου μηχανικού, με την οποία αιτείται τον καθορισμό ζώνης παραλίας σε θέση (τμήμα του με αριθμ. 1048 τεμαχίου αγροκτήματος Μάκρης) που αποτυπώνεται στο από Δεκεμβρίου 2020 συνημμένο τοπογραφικό διάγραμμα (αριθμ. σχεδίου Τ1) της ιδίας.

2. Τον καθορισμό οριογραμμών αιγιαλού ως προς την ενσωμάτωση - οριστικοποίηση της προκαταρκτικής οριογραμμής αιγιαλού στη χωρική αρμοδιότητα της Π.Ε. Έβρου στους Δήμους Αλεξανδρούπολης και Σαμοθράκης, που επικυρώθηκε με την υπ' αρ. 15119/27.08.2018 απόφαση του Συντονιστή Αποκεντρωμένης Διοίκησης Μακεδονίας - Θράκης, η οποία δημοσιεύτηκε στο (Δ' 389).

3. Τον καθορισμό ορίων αιγιαλού και παραλίας στην θέση «Αγίας Παρασκευής Μάκρης Έβρου», που επικυρώθηκε με την υπό στοιχεία Υ6613/25.06.1986 απόφαση Νομάρχης Έβρου, η οποία δημοσιεύτηκε στο (Δ' 983).

4. Τον καθορισμό οριογραμμών αιγιαλού και παραλίας στην θέση «Κατασκήνωση Χαρούμενο Ακρογυάλι» στην περιοχή Μάκρης του Δήμου Αλεξανδρούπολης του Νομού Έβρου, που επικυρώθηκε με την υπ' αρ. 6803/09.12.2004 απόφαση του Γενικού Γραμματέα Περιφέρειας Ανατολικής Μακεδονίας και Θράκης, η οποία δημοσιεύτηκε στο (Δ' 1278).

5. Τον ν. 2971/2001 και τροποποιήσεις αυτού και ειδικότερα το άρθρο 23 του ν. 4607/2019.

I. Κύρωση της Συμφωνίας για την Ασιατική Τράπεζα Υποδομών και Επενδύσεων.

II. Εναρμόνιση του Κώδικα Φ.Π.Α. με την Οδηγία (ΕΕ) 2016/1065.

III. Ενσωμάτωση των σημείων 1, 2, 4 και 5 του άρθρου 2 και των άρθρων 4, 6, 7 και 8 της Οδηγίας 1164/2016.

IV. Τροποποίηση του ν. 2971/2001 και άλλες διατάξεις, σύμφωνα με το οποίο τροποποιήθηκε το άρθρο 1 του ν. 2971/2001.

6. Την υπό στοιχεία 1089532π.ε/8205π.ε/Β0010/20.04.2005 κοινή υπουργική απόφαση των Υπουργών Οικονομίας και Οικονομικών και ΠΕ.ΧΩ.Δ.Ε. «Στοιχεία καθορισμού αιγιαλού και παραλίας» (Β' 595).

7. Το υπό κλίμακα 1:1000 τοπογραφικό-απόσπασμα ορθοφωτοχάρτη το οποίο συντάχθηκε στις 28-7-2021 σε 1 πινακίδα από τον Αρχοντή Σισμανίδη, αγρονόμο τοπογράφο μηχανικό και υπάλληλο της Κτηματικής Υπηρεσίας Έβρου, σύμφωνα με τις διατάξεις του ν. 2971/2001 και τροποποιήσεις αυτού.

8. Το γεγονός ότι οι συνεχόμενες της ακτής εκτάσεις ανήκουν σε εκτός σχεδίου περιοχή του Δήμου Αλεξανδρούπολης.

9. Την άποψη που διαμόρφωσε μετά την επιτόπου μετάβαση στην περιοχή στις 28.07.2021, γνωμοδοτεί:

1. Διορθώνει την οριογραμμή αιγιαλού ώστε η κορυφή με συντεταγμένες $X,Y=(646214.8796, 4522988.2500)$, όπως αυτή αποτυπώνεται και δημοσιεύτηκε στο ΦΕΚ καθορισμού οριογραμμής αιγιαλού (Δ' 389/2018), να ταυτιστεί με την κορυφή Α1 με συντεταγμένες $X,Y=(646214.84, 4522988.69)$, όπως αυτή αποτυπώνεται και δημοσιεύτηκε στο ΦΕΚ καθορισμού οριογραμμών αιγιαλού και παραλίας (Δ' 1278/2004).

2. Καθορίζει την οριογραμμή της παραλίας στην περιοχή "Ανατολικά της παραλίας της Αγίας Παρασκευής Μάκρης" με πλάτος ζώνης παραλίας που κυμαίνεται από 25 έως 35 μέτρα περίπου για το λόγο ότι τροποποιήθηκε το άρθρο 1 του ν. 2971/2001 σύμφωνα με το άρθρο 23 του ν. 4607/2019. "I. Κύρωση της Συμφωνίας για την Ασιατική Τράπεζα Υποδομών και Επενδύσεων, II. Εναρμόνιση του Κώδικα Φ.Π.Α. με την Οδηγία (ΕΕ) 2016/1065, III. Ενσωμάτωση των σημείων 1, 2, 4 και 5 του άρθρου 2 και των άρθρων 4,6,7 και 8 της Οδηγίας 1164/2016, IV. Τροποποίηση του ν. 2971/2001 και άλλες διατάξεις", κατά το οποίο:

«Παραλία» είναι η ζώνη της ξηράς η οποία προστίθεται στον αιγιαλό, σύμφωνα με τα άρθρα 3 έως 10, προς εξυπηρέτηση της επικοινωνίας της ξηράς με τη θάλασσα και αντίστροφα, καθώς και για τη διατήρηση και προστασία των ακτών από τη διάβρωση και γενικότερα την προστασία του αιγιαλού. Με την επιφύλαξη της παραγράφου 5 του άρθρου 7, το πλάτος της παραλίας καθορίζεται σε τουλάχιστον τριάντα (30) και μέχρι πενήντα (50) μέτρα από τη γραμμή του αιγιαλού. Υφιστάμενα όρια του σχεδίου πόλης ή διαμορφωμένων, με ισχύουσα διοικητική πράξη, οικισμών ή οικισμών προϋφισταμένων του 1923 δεν θίγονται. Η Επιτροπή της παραγράφου 1 του άρθρου 3, δύναται να καθορίσει μικρότερο πλάτος παραλίας, μετά

από αιτιολογημένη κρίση, λαμβάνοντας υπόψη, ιδίως, τα ειδικότερα γεωμορφολογικά στοιχεία και ιδιαίτερα χαρακτηριστικά του φυσικού και δομημένου περιβάλλοντος της περιοχής.

Ο καθορισμός της ζώνης παραλίας κρίνεται απαραίτητος στο παραλιακό μέτωπο μήκους 650 μ. περίπου, όπως προκύπτει από τα τεχνικά στοιχεία της παρούσης. Ο έλεγχος των ιδιοκτησιών κατά μήκος αυτής έχει γίνει σύμφωνα με τις διατάξεις περί δημοσίων κτημάτων λαμβάνοντας υπόψη την αρχική και συμπληρωματικές διανομές του αγροκτήματος Μάκρης οι οποίες έχουν κυρωθεί στην περιοχή. Στην θέση ενδιαφέροντος δεν υπάρχουν θεσμοθετημένοι κάθετοι δρόμοι (δρόμοι διανομής) οι οποίοι να καταλήγουν στην ζώνη αιγιαλού και τη θάλασσα, γεγονός που αιτιολογεί σε σημαντικό βαθμό την αναγκαιότητα της χάραξης ζώνης παραλίας και της προστασίας μίας ζώνης όμορης της καθορισμένης ζώνης αιγιαλού. Η νέα ζώνη παραλίας χαράσσεται με τρόπο που να μην επηρεάζει δυσμενώς την πλειοψηφία των κτισμάτων κύριας ή παραθεριστικής χρήσης. Επίσης, σημειώνεται ότι η απόσταση της ζώνης αιγιαλού από τη θεσμοθετημένη επαρχιακή οδό Αλεξανδρούπολης - Δικέλλων κυμαίνεται από τα 120 έως τα 350 μ. Τέλος, ως συμπληρωματικά στοιχεία για την ακτή και την θάλασσα αναφέρονται τα παρακάτω:

- Το έδαφος του αιγιαλού είναι αμμώδες και χαλικώδες (μικρές κροκάλες).

- Την ζώνη αιγιαλού διαδέχεται προς βορρά πρανές με κυμαινόμενο ύψος που φθάνει τα 10 μέτρα.

- Το έδαφος της προτεινόμενης ζώνης παραλίας διατηρεί ήπια κλίση.

- Ο πυθμένας της θάλασσας παρουσιάζει ομαλές κλίσεις.

- Η ακτή προσβάλλεται από νότιους - νοτιοανατολικούς ανέμους έως ισχυρής έντασης, ενώ οι επικρατούντες άνεμοι είναι βορειοανατολικοί και βόρειοι έως ισχυρής έντασης.

- Υπάρχει έμμεση γειτνίαση με προστατευόμενες περιοχές (NATURA - GR 1110013, "ΘΑΛΑΣΣΙΑ ΠΕΡΙΟΧΗ ΘΡΑΚΗΣ"), καθώς μεσολαβεί ζώνη θαλάσσιας έκτασης.

Η προτεινόμενη οριογραμμή παραλίας αποτυπώνεται σε μία (1) πινακίδα - απόσπασμα ορθοφωτοχάρτη από το Σύστημα "Ψηφιακές Υπηρεσίες Δημόσιας Περιουσίας και Εθνικών Κληροδοτημάτων" συνταχθέν στις 28-7-2021 από τον τοπογράφο μηχανικό και υπάλληλο της Κτηματικής Υπηρεσίας Έβρου, Αρχοντή Σισμανίδη, σε κλίμακα 1:1000, σε ΕΓΣΑ '87. Επί του προαναφερθέντος διαγράμματος η οριογραμμή παραλίας καθορίζεται με διεύθυνση από δύση προς ανατολή από τη θέση με κορυφή Π1 με συντεταγμένες $X,Y=(645594.0432,4522927.9869)$ έως την θέση με κορυφή Π20 με συντεταγμένες $X,Y=(646215.46,4523004.44)$. Η κορυφή Π20 ταυτίζεται με την δυτικότερη κορυφή της οριογραμμής παραλίας όπως αυτή αποτυπώνεται και δημοσιεύτηκε στο (Δ' 1278). Οι συντεταγμένες της νέας καθορισθείσας οριογραμμής παραλίας αναγράφονται στον παρακάτω πίνακα:

A/A	X	Y
Π1	645594.0432	4522927.9869
Π2	645633.7424	4522910.7455
Π3	645642.8539	4522893.8073
Π4	645677.4446	4522866.4930
Π5	645713.4299	4522859.5376
Π6	645770.1095	4522767.6312
Π7	645816.2432	4522796.3373
Π8	645803.9978	4522857.7748
Π9	645814.3430	4522892.5581
Π10	645831.0558	4522911.8275
Π11	645880.2717	4522944.9160
Π12	645909.5467	4522958.0075
Π13	645984.1792	4522965.9623
Π14	646020.4636	4522963.2791
Π15	646045.8606	4522970.3203
Π16	646084.4910	4523005.9194
Π17	646118.2320	4523026.0075

Π18	646162.8279	4523024.7930
Π19	646197.8746	4523013.4677
Π20	646215.4600	4523004.4400

Η προτεινόμενη οριογραμμή αιγιαλού εμφανίζεται με κόκκινο χρώμα και η προτεινόμενη οριογραμμή παραλίας με κίτρινο χρώμα. Εντός των ζωνών υπάρχουν κατασκευές (κτίσματα, περιφράξεις κ.τ.λ.) οι οποίες δεν εξαιρούνται.

Κατά τα λοιπά ισχύει ο καθορισμός της οριογραμμής αιγιαλού, όπως αυτός δημοσιεύτηκε στο (Δ' 389).

Οι οριογραμμές του αιγιαλού και της παραλίας θα πρέπει να δημοσιοποιηθούν στην ιστοσελίδα του Υπουργείου Οικονομικών, σύμφωνα με τον ν.4281/2014 και συγκεκριμένα στην ηλεκτρονική διεύθυνση: <https://www1.gsis.gr/gsp/dhpe/publicgis/faces/homeShore>

Η Επιτροπή

Η Πρόεδρος
ΜΑΡΙΑ ΠΟΥΛΙΟΥ

Τα Μέλη
ΑΡΧΟΝΤΗΣ ΣΙΣΜΑΝΙΔΗΣ
ΒΑΣΙΛΕΙΟΣ ΑΘΑΝΑΣΟΠΟΥΛΟΣ
ΔΙΟΝΥΣΙΟΣ ΜΑΣΤΟΡΟΠΟΥΛΟΣ
ΑΝΑΣΤΑΣΙΟΣ ΠΑΠΑΓΙΑΝΝΑΚΗΣ

Η απόφαση αυτή μαζί με την έκθεση της Επιτροπής και το από 28-7-2021 τοπογραφικό διάγραμμα να δημοσιευθεί στην Εφημερίδα της Κυβερνήσεως.

Αλεξανδρούπολη, 16 Δεκεμβρίου 2021

Ο Συντονιστής Αποκεντρωμένης Διοίκησης

ΙΩΑΝΝΗΣ ΣΑΒΒΑΣ



ΕΘΝΙΚΟ ΤΥΠΟΓΡΑΦΕΙΟ

Το Εθνικό Τυπογραφείο αποτελεί δημόσια υπηρεσία υπαγόμενη στην Προεδρία της Κυβέρνησης και έχει την ευθύνη τόσο για τη σύνταξη, διαχείριση, εκτύπωση και κυκλοφορία των Φύλλων της Εφημερίδας της Κυβερνήσεως (ΦΕΚ), όσο και για την κάλυψη των εκτυπωτικών - εκδοτικών αναγκών του δημοσίου και του ευρύτερου δημόσιου τομέα (ν. 3469/2006/Α' 131 και π.δ. 29/2018/Α' 58).

1. ΦΥΛΛΟ ΤΗΣ ΕΦΗΜΕΡΙΔΑΣ ΤΗΣ ΚΥΒΕΡΝΗΣΕΩΣ (ΦΕΚ)

- Τα **ΦΕΚ σε ηλεκτρονική μορφή** διατίθενται δωρεάν στο **www.et.gr**, την επίσημη ιστοσελίδα του Εθνικού Τυπογραφείου. Όσα ΦΕΚ δεν έχουν ψηφιοποιηθεί και καταχωριστεί στην ανωτέρω ιστοσελίδα, ψηφιοποιούνται και αποστέλλονται επίσης δωρεάν με την υποβολή αίτησης, για την οποία αρκεί η συμπλήρωση των αναγκαίων στοιχείων σε ειδική φόρμα στον ιστότοπο **www.et.gr**.
- Τα **ΦΕΚ σε έντυπη μορφή** διατίθενται σε μεμονωμένα φύλλα είτε απευθείας από το Τμήμα Πωλήσεων και Συνδρομητών, είτε ταχυδρομικά με την αποστολή αιτήματος παραγγελίας μέσω των ΚΕΠ, είτε με ετήσια συνδρομή μέσω του Τμήματος Πωλήσεων και Συνδρομητών. Το κόστος ενός ασπρόμαυρου ΦΕΚ από 1 έως 16 σελίδες είναι 1,00 €, αλλά για κάθε επιπλέον οκτασέλιδο (ή μέρος αυτού) προσαυξάνεται κατά 0,20 €. Το κόστος ενός έγχρωμου ΦΕΚ από 1 έως 16 σελίδες είναι 1,50 €, αλλά για κάθε επιπλέον οκτασέλιδο (ή μέρος αυτού) προσαυξάνεται κατά 0,30 €. Το τεύχος Α.Σ.Ε.Π. διατίθεται δωρεάν.

• Τρόποι αποστολής κειμένων προς δημοσίευση:

- Α. Τα κείμενα προς δημοσίευση στο ΦΕΚ, από τις υπηρεσίες και τους φορείς του δημοσίου, αποστέλλονται ηλεκτρονικά στη διεύθυνση **webmaster.et@et.gr** με χρήση προηγμένης ψηφιακής υπογραφής και χρονοσήμανσης.
- Β. Κατ' εξαίρεση, όσοι πολίτες δεν διαθέτουν προηγμένη ψηφιακή υπογραφή μπορούν είτε να αποστέλλουν ταχυδρομικά, είτε να καταθέτουν με εκπρόσωπό τους κείμενα προς δημοσίευση εκτυπωμένα σε χαρτί στο Τμήμα Παραλαβής και Καταχώρισης Δημοσιευμάτων.

- Πληροφορίες, σχετικά με την αποστολή/κατάθεση εγγράφων προς δημοσίευση, την ημερήσια κυκλοφορία των Φ.Ε.Κ., με την πώληση των τευχών και με τους ισχύοντες τιμοκαταλόγους για όλες τις υπηρεσίες μας, περιλαμβάνονται στον ιστότοπο (**www.et.gr**). Επίσης μέσω του ιστότοπου δίδονται πληροφορίες σχετικά με την πορεία δημοσίευσης των εγγράφων, με βάση τον Κωδικό Αριθμό Δημοσιεύματος (ΚΑΔ). Πρόκειται για τον αριθμό που εκδίδει το Εθνικό Τυπογραφείο για όλα τα κείμενα που πληρούν τις προϋποθέσεις δημοσίευσης.

2. ΕΚΤΥΠΩΤΙΚΕΣ - ΕΚΔΟΤΙΚΕΣ ΑΝΑΓΚΕΣ ΤΟΥ ΔΗΜΟΣΙΟΥ

Το Εθνικό Τυπογραφείο ανταποκρινόμενο σε αιτήματα υπηρεσιών και φορέων του δημοσίου αναλαμβάνει να σχεδιάσει και να εκτυπώσει έντυπα, φυλλάδια, βιβλία, αφίσες, μπλοκ, μηχανογραφικά έντυπα, φακέλους για κάθε χρήση, κ.ά.

Επίσης σχεδιάζει ψηφιακές εκδόσεις, λογότυπα και παράγει οπτικοακουστικό υλικό.

Ταχυδρομική Διεύθυνση: Καποδιστρίου 34, τ.κ. 10432, Αθήνα

ΤΗΛΕΦΩΝΙΚΟ ΚΕΝΤΡΟ: 210 5279000 - fax: 210 5279054

ΕΞΥΠΗΡΕΤΗΣΗ ΚΟΙΝΟΥ

Πωλήσεις - Συνδρομές: (Ισόγειο, τηλ. 210 5279178 - 180)

Πληροφορίες: (Ισόγειο, Γρ. 3 και τηλεφ. κέντρο 210 5279000)

Παραλαβή Δημ. Ύλης: (Ισόγειο, τηλ. 210 5279167, 210 5279139)

Ωράριο για το κοινό: Δευτέρα ως Παρασκευή: 8:00 - 13:30

Ιστότοπος: **www.et.gr**

Πληροφορίες σχετικά με την λειτουργία του ιστότοπου: **helpdesk.et@et.gr**

Αποστολή ψηφιακά υπογεγραμμένων εγγράφων προς δημοσίευση στο ΦΕΚ: **webmaster.et@et.gr**

Πληροφορίες για γενικό πρωτόκολλο και αλληλογραφία: **grammateia@et.gr**

Πείτε μας τη γνώμη σας,

για να βελτιώσουμε τις υπηρεσίες μας, συμπληρώνοντας την ειδική φόρμα στον ιστότοπό μας.



* 0 4 0 0 9 9 8 3 1 1 2 2 1 0 0 1 2 *