



ΕΦΗΜΕΡΙΔΑ ΤΗΣ ΚΥΒΕΡΝΗΣΕΩΣ ΤΗΣ ΕΛΛΗΝΙΚΗΣ ΔΗΜΟΚΡΑΤΙΑΣ

31 Δεκεμβρίου 2021

ΤΕΥΧΟΣ ΤΕΤΑΡΤΟ

Αρ. Φύλλου 1002

ΠΕΡΙΕΧΟΜΕΝΑ

ΑΠΟΦΑΣΕΙΣ

- 1 Αναγκαστική απαλλοτρίωση ακινήτου στη θέση «Χαλάσματα» Δημοτικής Κοινότητας Μολάων της Δ.Ε Μολάων, του Δήμου Μονεμβασιάς, στην Π.Ε .Λακωνίας, Περιφέρειας Πελοποννήσου, για αρχαιολογικούς σκοπούς.
- 2 Αναγκαστική απαλλοτρίωση ακινήτων στην περιοχή «Αζογυρές» της Κοινότητας Στύλου Αποκορώνου Χανίων.
- 3 Καθορισμός χώρου που εξομοιώνεται με ζώνη λιμένα στη νήσο Σχοινούσα.

ΑΠΟΦΑΣΕΙΣ

Αριθμ. 619006

(1)

Αναγκαστική απαλλοτρίωση ακινήτου, στη θέση «Χαλάσματα» Δημοτικής Κοινότητας Μολάων της Δ.Ε Μολάων, του Δήμου Μονεμβασιάς, στην Π.Ε. Λακωνίας, Περιφέρειας Πελοποννήσου, για αρχαιολογικούς σκοπούς.

Η ΥΠΟΥΡΓΟΣ ΠΟΛΙΤΙΣΜΟΥ ΚΑΙ ΑΘΛΗΤΙΣΜΟΥ

Έχοντας υπόψη:

1. τις διατάξεις:

α) του άρθρου 18 του ν. 4858/2021 «Κύρωση Κώδικα για την προστασία των αρχαιοτήτων και εν γένει της πολιτιστικής κληρονομιάς» (Α' 220),

β) του άρθρου 1 του ν. 2882/2001 (Α' 17), όπως αυτό αντικαταστάθηκε με το άρθρο 168 του ν. 4512/2018 «Ρυθμίσεις για την εφαρμογή των Διαρθρωτικών Μεταρρυθμίσεων του Προγράμματος Οικονομικής Προσαρμογής και άλλες διατάξεις» (Α' 5),

γ) της παρ 3 του άρθρου 3 του ν. 2882/2001 «Κώδικας Αναγκαστικών Απαλλοτριώσεων Ακινήτων»,

δ) του ν. 4622/2019 «Επιτελικό Κράτος: οργάνωση, λειτουργία και διαφάνεια της Κυβέρνησης, των κυβερνητικών οργάνων και της κεντρικής δημόσιας διοίκησης» (Α' 133) και ιδίως τα άρθρα 109 118Α,

ε) του π.δ. 83/2019 «Διορισμός Αντιπροέδρου της Κυβέρνησης, Υπουργών, Αναπληρωτών Υπουργών και Υφυπουργών» (Α' 121),

στ) του άρθρου 1 του π.δ. 70/2015 «Ανασύσταση των Υπουργείων Πολιτισμού και Αθλητισμού...» (Α' 114),

ζ) του π.δ. 4/2018 «Οργανισμός Υπουργείου Πολιτισμού και Αθλητισμού» (Α' 7), όπως τροποποιημένος ισχύει.

2. Την υπ' αρ. 30/3-11-2015 γνωμοδότηση του Κεντρικού Αρχαιολογικού Συμβουλίου.

3. Την υπό στοιχεία ΟΔΑΠ/ΓΔ/ΔΟΠ/ΤΕΠΠΕΜ/928/25-8-2021 βεβαίωση πίστωσης του Οργανισμού Διαχείρισης και Ανάπτυξης Πολιτιστικών Πόρων.

4. Την υπό στοιχεία Φ74/412123/14-9-2021 ανακοίνωση, η οποία τοιχοκολλήθηκε στο κατάστημα του Δήμου Μονεμβασιάς (αποδεικτικό τοιχοκόλλησης: υπ' αρ. 13760/7-10-2021) και δημοσιεύθηκε στην εφημερίδα «Λακωνικός Τύπος.» με Αρ. Φύλλου: 6205/22-9-2021.

5. Το με Α/Α 3578 κτηματολογικό διάγραμμα (κλίμακας 1:500), μετά του επ' αυτού κτηματολογικού πίνακα της ΔΑΣΚ του ΤΑΠΑ αρμοδίως θεωρημένο.

6. Το γεγονός ότι α) η εν λόγω απαλλοτρίωση εξυπηρετεί αρχαιολογικούς σκοπούς και β) το αρμόδιο Συμβούλιο που γνωμοδότησε για την απαλλοτρίωση του ακινήτου συνεδρίασε πριν την έναρξη ισχύος της παρ. 1 του άρθρου 109 του ν. 4622/2019, αποφασίζουμε:

Α. Κηρύσσουμε για αρχαιολογικούς σκοπούς και ειδικότερα για λόγους προστασίας των ορατών καταλοίπων της παλαιοχριστιανικής βασιλικής που αποκαλύφθηκε εντός αυτού, την αναγκαστική απαλλοτρίωση ακινήτου συνολικής έκτασης 843,88 τ. μ., στη θέση "Χαλάσματα" Δημοτικής Κοινότητας Μολάων της Δ.Ε Μολάων, του Δήμου Μονεμβασιάς, στην Π.Ε.Λακωνίας, Περιφέρειας Πελοποννήσου, όπως αυτό/α απεικονίζεται με τα στοιχεία:

ΑΚΙΝΗΤΟ 1 (τμήματος Α ακινήτου 1) στο με Α/Α 3578 κτηματολογικό διάγραμμα (κλίμακας 1:500), μετά του επ' αυτού κτηματολογικού πίνακα, της Διεύθυνσης Αποτυπώσεων και Συντήρησης Κτηρίων του Ταμείου Αρχαιολογικών Πόρων και Απαλλοτριώσεων, θεωρημένο στις 23/1/2017 από τον Προϊστάμενο της προαναφερόμενης Διεύθυνσης.

Β. Το ανωτέρω ακίνητο ανήκει κατά φερόμενη κυριότητα στον Νικόλαο Πραχάλη.

Η απαλλοτρίωση κηρύσσεται υπέρ του Ελληνικού Δημοσίου/Υπουργείου Πολιτισμού και Αθλητισμού και η δαπάνη βαρύνει τον Οργανισμό Διαχείρισης και Ανάπτυξης Πολιτιστικών Πόρων (ΟΔΑΠ) (ΚΑΕ 971951)

Γ. Η ισχύς της παρούσας απόφασης αρχίζει από τη δημοσίευσή της στην Εφημερίδα της Κυβερνήσεως.

Η απόφαση αυτή να δημοσιευθεί στην Εφημερίδα της Κυβερνήσεως.

Αθήνα, 21 Δεκεμβρίου 2021

Η Υπουργός

ΣΤΥΛΙΑΝΗ ΜΕΝΔΩΝΗ

Αριθμ. 621809

(2)

Αναγκαστική απαλλοτρίωση ακινήτων, στην περιοχή «Αζογυρές» της Κοινότητας Στύλου Αποκορώνου Χανίων.

Η ΠΡΟΪΣΤΑΜΕΝΗ ΓΕΝΙΚΗΣ ΔΙΕΥΘΥΝΣΗΣ
ΟΙΚΟΝΟΜΙΚΩΝ ΥΠΗΡΕΣΙΩΝ ΤΟΥ ΥΠΟΥΡΓΕΙΟΥ
ΠΟΛΙΤΙΣΜΟΥ ΚΑΙ ΑΘΛΗΤΙΣΜΟΥ

Έχοντας υπόψη

1. τις διατάξεις:

α) της παρ. 3 του άρθρου 11 του ν. 2882/2001 «Κώδικας Αναγκαστικών Απαλλοτριώσεων Ακινήτων» (Α' 17),

β) του άρθρου 109 του ν. 4622/2019 «Επιτελικό Κράτος: οργάνωση, λειτουργία και διαφάνεια της Κυβέρνησης, των κυβερνητικών οργάνων και της κεντρικής δημόσιας διοίκησης» (Α' 133),

γ) του άρθρου 1 του π.δ. 70/2015 «Ανασύσταση των Υπουργείων Πολιτισμού και Αθλητισμού...» (Α' 114),

δ) του π.δ. 4/2018 «Οργανισμός Υπουργείου Πολιτισμού και Αθλητισμού» (Α' 7), όπως τροποποιημένος ισχύει.

2. Την υπ' αρ. 1037888/3575/0010/30-4-1999 κοινή υπουργική απόφαση (Δ' 370) με την οποία κηρύχθηκε η αναγκαστική απαλλοτρίωση ακινήτων, στην περιοχή «Αζογυρές» της Κοινότητας Στύλου Αποκορώνου Ν. Χανίων, όπως αυτά απεικονίζονται στο με Α/Α 1688 κτηματολογικό διάγραμμα-πίνακα του ΤΑΠΑ υπ' αρ. ιδιοκτησιών 1,2,3 και 4, φερόμενων ιδιοκτητών Εμμανουήλ Καποκάκη, Κων/νου Νικολοζάκη, Δημητρίου Βαγιωνάκη, Γεωργίου Ζουλάκη και Δημητρίου Αντισάκη.

3. Την υπό στοιχεία 1009939/666/Δ0010/21-2-2007 (ΤΑΑΠ 85) κοινή απόφαση Υπουργών Οικονομίας και Οικονομικών και Πολιτισμού, με την οποία βεβαιώθηκε η αυτοδίκαιη άρση της αναγκαστικής απαλλοτρίωσης των υπ' αρ. ιδιοκτησιών 1,2,3 και 4, λόγω μη εμπρόθεσμης καταβολής της επιδικασθείσας αποζημίωσης.

4. Τις από 6-12/12-2012 εμπρόθεσμες υπεύθυνες δηλώσεις διατήρησης της απαλλοτρίωσης των κληρονόμων Κων/νου Νικολοζάκη (Μαρίας Νικολοζάκη, Βασιλικής Νικολοζάκη και Αντωνίου Νικολοζάκη) και τις από 22-25/7-2016 εκπρόθεσμες υπεύθυνες δηλώσεις διατήρησης της απαλλοτρίωσης των κληρονόμων του Δημητρίου Βαγιωνάκη (Αναστασίας Βαγιωνάκη, Αικατε-

ρίνης Βαγιωνάκη και Δέσποινας Βαγιωνάκη), ως συνιδιοκτητών της υπ' αρ 2 ιδιοκτησίας.

5. Το γεγονός ότι δεν υποβλήθηκαν εμπρόθεσμα υπεύθυνες δηλώσεις διατήρησης της απαλλοτρίωσης της υπ' αρ. 2 ιδιοκτησίας, σύμφωνα με την παρ. 3 του άρθρου 11 του ν. 2882/2001, όπως τροποποιήθηκε με την παρ. 3 του άρθρου 39 του ν. 4024/2011, από όλους τους εξ αιαιρέτου και κατά το πλήρες ποσοστό συγκυρίου της υπ αρ. 2 ιδιοκτησίας, αλλά μόνο από τους μισούς εξ αυτών, μη διαθέτοντες το πλήρες ποσοστό κυριότητας, διαπιστώνουμε:

Εξακολουθεί να ισχύει η υπό στοιχεία 1009939/666/Δ0010/21-2-2007 (ΤΑΑΠ 85) κοινή απόφαση Υπουργών Οικονομίας και Οικονομικών και Πολιτισμού, με την οποία είχε αρθεί αυτοδικαίως η απαλλοτρίωση του ακινήτου υπ' αρ. 2, εμβαδού 4.983,00 τ.μ., όπως απεικονίζεται στο με Α/Α 1688/1984 κτηματολογικό διάγραμμα-πίνακα του ΤΑΠΑ, φερόμενων συνιδιοκτητών Κων/νου Νικολοζάκη και Δημητρίου Βαγιωνάκη που κηρύχθηκε με την υπ' αρ. 1037888/3575/0010/30-4-1999 κοινή υπουργική απόφαση (Δ' 370).

Η πράξη αυτή να δημοσιευθεί στην Εφημερίδα της Κυβερνήσεως.

Αθήνα, 22 Δεκεμβρίου 2021

Η Προϊσταμένη Γενικής Διεύθυνσης

ΕΙΡΗΝΗ ΚΛΟΥΚΙΝΙΩΤΟΥ

Αριθμ. 58747

(3)

Καθορισμός χώρου που εξομοιώνεται με ζώνη λιμένα στη νήσο Σχοινούσα.

Ο ΣΥΝΤΟΝΙΣΤΗΣ

ΑΠΟΚΕΝΤΡΩΜΕΝΗΣ ΔΙΟΙΚΗΣΗΣ ΑΙΓΑΙΟΥ

Έχοντας υπόψη:

1. Τις διατάξεις:

- του άρθρου 28 του ν. 2971/2001 «Αιγιαλός, παραλία και άλλες διατάξεις» (Α' 285),

- των άρθρων 6 και 280 του ν. 3852/2010 «Νέα Αρχιτεκτονική της Αυτοδιοίκησης και της Αποκεντρωμένης Διοίκησης - Πρόγραμμα ΚΑΛΛΙΚΡΑΤΗΣ» (Α' 87),

- των άρθρων 28 και 28Α του ν. 4325/2015 «Εκδημοκρατισμός της Διοίκησης - Καταπολέμηση Γραφειοκρατίας και Ηλεκτρονική Διακυβέρνηση, Αποκατάσταση αδικιών και άλλες διατάξεις» (Α' 47),

- του β.δ. 14/1939 «Περί κωδικοποιήσεως των περί Λιμενικών Ταμείων κειμένων διατάξεων» (Α' 24),

- του π.δ. 143/2010 «Οργανισμός Αποκεντρωμένης Διοίκησης Αιγαίου» (Α' 236).

2. Την υπό στοιχεία 1028241ΠΕ/2792ΠΕ/Β0010/05 κοινή υπουργική απόφαση των Υπουργών Οικονομίας και Οικονομικών και Εμπορικής Ναυτιλίας «Καθορισμός χώρων που εξομοιώνονται με Ζώνη Λιμένα» (Β' 547).

3. Την υπ' αρ. 78161/31-12-2018 (Υ.Ο.Δ.Δ. 783) απόφαση του Υπουργού Εσωτερικών, με την οποία ο Πολύ-

καρπος Πολυχρονάκης, Αν. Προϊστάμενος της Γενικής Διεύθυνσης Χωροταξικής και Περιβαλλοντικής Πολιτικής, ορίζεται να ασκεί καθήκοντα Συντονιστή Αποκεντρωμένης Διοίκησης Αιγαίου.

4. Την υπ' αρ. 18/2021 (ΑΔΑ:9ΗΗΗΟΡ0Ψ-9Χ4) ομόφωνη απόφαση του Διοικητικού Συμβουλίου του Δημοτικού Λιμενικού Ταμείου Νάξου, με την οποία καθορίζεται ο χώρος που εξομοιώνεται με ζώνη λιμένα στη νήσο Σχοινούσα, όπως αυτή αποτυπώθηκε στο από Φεβρουάριο 2021, συνημμένο στην απόφαση, τοπογραφικό διάγραμμα κλίμακας 1:1000, που συντάχθηκε από την Κωνσταντίνα Ιωαννίδου, Πολιτικό Μηχανικό και θεωρήθηκε από την Αν. Διευθύντρια Τ.Υ. Δήμου Νάξου και Μικρών Κυκλάδων Ευγενία Καραμανή, επίσης Πολιτικό Μηχανικό.

5. Το υπ' αρ. 3113.10-58/29358/2021/23-04-2021 έγγραφο της Διεύθυνσης Λιμενικής Πολιτικής του Υπουργείου Ναυτιλίας και Νησιωτικής Πολιτικής, με το οποίο χορηγεί τη σύμφωνη γνώμη του για τον καθορισμό της εν θέματι περιοχής.

6. Το υπ' αρ. 128538/18-10-2021 έγγραφο της Διεύθυνσης Δημόσιας Περιουσίας του Υπουργείου Οικονομικών, με το οποίο χορηγεί τη σύμφωνη γνώμη του για τον καθορισμό της εν θέματι περιοχής.

7. Το υπ' αρ. 2812/2021/24-11-2021 έγγραφο του Δημοτικού Λιμενικού Ταμείου Νάξου, με το οποίο υποβλήθηκε στην υπηρεσία μας ο φάκελος της υπόθεσης, αποφασίζουμε:

Εγκρίνουμε την υπ' αρ. 18/2021 (ΑΔΑ:9ΗΗΗΟΡ0Ψ-9Χ4) απόφαση του Δημοτικού Λιμενικού Ταμείου Νάξου, περί καθορισμού εξομοιούμενου χώρου με χερσαία ζώνη λιμένα Σχοινούσας, όπως αυτή αποτυπώνεται στο από Φεβρουάριο 2021, συνημμένο στην απόφαση, τοπογραφικό διάγραμμα κλίμακας 1:1000, που συντάχθηκε από την Κωνσταντίνα Ιωαννίδου, Πολιτικό Μηχανικό και θεωρήθηκε από την Αν. Διευθύντρια Τ.Υ. Δήμου Νάξου και Μικρών Κυκλάδων Ευγενία Καραμανή, επίσης Πολιτικό Μηχανικό.

Απόσπασμα από τα πρακτικά της Συνεδρίασης του Διοικητικού Συμβουλίου του Δημοτικού Λιμενικού Ταμείου Νάξου της 26^{ης} Φεβρουαρίου του έτους 2021

Απόφαση αριθ.18

Περίληψη : «**Καθορισμός εξομοιούμενου χώρου με χερσαία ζώνη λιμένα Σχοινούσας . »**

Στη Νάξο και στην αίθουσα συνεδριάσεων του Δημοτικού Λιμενικού Ταμείου Νάξου, σήμερα 26 Φεβρουαρίου 2021 και ώρα 10:00 πμ., το Διοικητικό Συμβούλιο του Δημοτικού Λιμενικού Ταμείου Νάξου, σε νόμιμη απαρτία συγκροτημένο μετά από τη με αριθμό πρωτοκόλλου αρ.492/22-02-2021 πρόσκληση του Προέδρου του Διοικητικού Συμβουλίου Δημητρίου Λιανού που δόθηκε νόμιμα σε κάθε μέλος του Διοικητικού Συμβουλίου, συνήλθε σε δημόσια τακτική συνεδρίαση με τηλεδιάσκεψη με την εφαρμογή της υπηρεσίας e:Presence.gon.gr σύμφωνα με τις διατάξεις του άρθρου 75 του Ν. 3852/2010 όπως τροποποιήθηκε και ισχύει, και σε συνδυασμό με το άρθρο 10 της Πράξης Νομοθετικού Περιεχομένου (ΦΕΚ Α' 55/11-03-2020), το υπ' αρ. πρωτ. 18318/13.03.2020 έγγραφο του Υπουργείου Εσωτερικών, το υπ' αρ. πρωτ. 1822/16.03.2020 έγγραφο του Υπουργείου Ψηφιακής Διακυβέρνησης, τις υπ' αρ. 18318/13.03.2020, 40/20930/31.03.2020, 33282/29.05.2020, 60249/22.09.2020 εγκυκλίου του Υπουργείου Εσωτερικών, την ΚΥΑ αρ. Δ1α/ΓΠ.οικ.80189/12-12-2020 , την ΚΥΑ αρ. Δ1α/Γ.Π.οικ. 81699/17-12-2020, την ΚΥΑ Δ1α/Γ.Π.οικ.9147/10-02-2021. Αφού διαπιστώθηκε ότι υπάρχει απαρτία δεδομένου ότι σε σύνολο 07 μελών μετείχαν και τα 07, άρχισε η Συνεδρίαση.

Παρόντες Σύμβουλοι:

1. Δημήτριος Λιανός , Πρόεδρος Δ.Λ.Τ. Νάξου
2. Καλλιόπη Βιτζηλαίου Αντιπρόεδρος Δ.Λ.Τ. Νάξου
3. Αθανάσιος Μπερτσιάς
4. Εμμανουήλ Λυκουρόπουλος
5. Μαρία Λεγάκη
6. Αλέξιος Αποστολόπουλος , Λιμενάρχης Νάξου
7. Βρούτσης Βασίλειος

Απόντες Σύμβουλοι: Ουδείς.

Γραμματέας του Διοικητικού Συμβουλίου είναι ο κος Βρούτσης Βασίλειος.

Παρών στη Συνεδρίαση αυτή ήταν και ο υπάλληλος του Δ.Λ.Τ. Νάξου Αντώνιος Βενιέρης για την τήρηση των πρακτικών.

Ο Πρόεδρος εισηγούμενος το 7^ο θέμα της ημερήσιας διάταξης αναφέρει ότι ο λιμένας Σχοινούσας έχει εξομοιωθεί με ζώνη λιμένα σύμφωνα με την αρ. 366/98 Πράξη της Λιμενικής Επιτροπής Νομού Κυκλάδων και με την αρ. πρ. 10201/03-09-08 εγκριτική απόφαση της Περιφέρειας Νοτίου Αιγαίου/Γεν Δ/ση Περιφέρειας/Δ/ση Αυτ/σης & Αποκ/σης/Τμήμα Αποκ/σης χωρίς ωστόσο συννημένο τοπογραφικό διάγραμμα οριοθέτησης της περιοχής εξομοίωσης. Απαιτείται ο σαφής καθορισμός του ορίου εξομοίωσης με ζώνη λιμένα Σχοινούσας, που προσδιορίζει επακριβώς την περιοχή ευθύνης και αρμοδιότητας ΔΛΤΝάξου στο Λιμένα, ενώ αποτελεί απαραίτητη προϋπόθεση για την ολοκλήρωση νομιμοποίησης υφιστάμενων λιμενικών εγκαταστάσεων αλλά και για την εκπόνηση των απαιτούμενων μελετών βελτίωσης και επέκτασης τους.

Σύμφωνα με τα οριζόμενα στο άρθρο 28 του Ν.2971/2001:

«1. Ο καθορισμός των χώρων που εξομοιώνονται με ζώνη λιμένα της παραγράφου 4 του άρθρου 2 του Ν. 2575/1998 (ΦΕΚ 23 Α') γίνεται με απόφαση του οικείου φορέα διοίκησης και εκμετάλλευσης λιμένα κατόπιν σύμφωνης γνώμης του Υπουργείου Εμπορικής Ναυτιλίας και του Υπουργείου Οικονομικών. Οι πιο πάνω γνώμες παρέχονται μέσα σε τρεις (3) μήνες από τη λήψη της απόφασης του αρμόδιου φορέα διοίκησης και εκμετάλλευσης λιμένα, αλλά αν η προθεσμία αυτή περάσει άπρακτη, ο καθορισμός των χώρων του προηγούμενου εδαφίου γίνεται και χωρίς τις άνω γνώμες. Με κοινή απόφαση των Υπουργών Εμπορικής Ναυτιλίας και Οικονομικών καθορίζονται οι λεπτομέρειες εφαρμογής της παραγράφου αυτής.

2. Η απόφαση του φορέα διοίκησης και εκμετάλλευσης λιμένα εγκρίνεται από τον Γενικό Γραμματέα της Περιφέρειας....»

Σύμφωνα με τη με την αρ. Κ.Υ.Α. 1028241/π.ε./2729/π.ε./Β0010/2005 - ΦΕΚ Β-547/22-4-2005 «Καθορισμός χώρων που εξομοιούνται με Ζώνη Λιμένα», εξετάζεται η συνδρομή των λόγων και των προϋποθέσεων που ορίζονται από τις διατάξεις της παραγράφου 4 του άρθρου 3 του Ν.Δ. 444/1970 και λαμβάνεται μέριμνα ώστε, κατά τον καθορισμό, ο εξομοιούμενος χώρος να μην εκτείνεται πέραν του αναγκαίου μέτρου για την εκπλήρωση των λειτουργικών αναγκών του προκειμένου να μην προσβάλλονται νόμιμα δικαιώματα τρίτων ή ιδιωτικής περιουσίας του Δημοσίου.

Σε εφαρμογή ανωτέρω νομοθεσίας, αναφέρουμε συγκεκριμένα :

Α. στο Λιμένα Σχοινούσας, πληρούνται οι προϋποθέσεις εξομοίωσης Χώρου με Ζώνη Λιμένα που ορίζονται από τις διατάξεις παρ. 4, άρθρ.3 του Ν.Δ. 444/1970, καθότι στις υφιστάμενες λιμενικές υποδομές :

- ενεργείται η προσόρμιση πλωτών μέσων ενώ αποτελεί τη μοναδική λιμενική εγκατάσταση ακτοπλοϊκής διασύνδεσης της νήσου με την υπόλοιπη χώρα.
- εξυπηρετεί τον ελλιμενισμό ικανού αριθμού επαγγελματικών και ερασιτεχνικών αλιευτικών σκαφών
- εξυπηρετεί τον ελλιμενισμό και την προσέγγιση τουριστικών σκαφών και σκαφών αναψυχής

Αποτελεί επιτακτική ανάγκη ο σαφής καθορισμός του ορίου εξομοίωσης του Λιμένα Σχοινούσας, ώστε:

- Το Δημοτικό Λιμενικό Ταμείο Νάξου, ως αρμόδιος Φορέας Διαχείρισης της ζώνης λιμένα, να επεμβαίνει και να επιλύει προβλήματα που ανακύπτουν πολλά από τα οποία έχουν ήδη συσσωρευτεί και χρήζουν άμεσης αντιμετώπισης.
- Να γίνονται οι απαραίτητες επεμβάσεις συντήρησης, επισκευής και ανάπτυξης που ήδη απαιτούνται
- Να εκτελούνται υπεύθυνα και αποκλειστικά καθημερινές απαραίτητες δραστηριότητες καθαριότητας, ευπρεπισμού κλπ.

- Να ολοκληρωθεί η διαδικασία νομιμοποίησης υφιστάμενων λιμενικών εγκαταστάσεων .

Β. τα όρια εξομοίωσης προσδιορίζονται σε Τοπογραφικό Διάγραμμα (αρ. σχ. Τ-01), όπως συντάχθηκε από την Τ.Υ. του Δ.Λ.Τ. Νάξου σύμφωνα με τις προδιαγραφές που ορίζονται στην ΚΥΑ αρ. 1028241πε/2729πε/Β0010/05 (ΦΕΚ 547 Β/2005) «Καθορισμός χώρων που εξομοιώνονται με Ζώνη Λιμένα», άρθρο 1. παρ. 1, προκειμένου τον καθορισμό των ορίων εξομοίωσης με Ζώνη Λιμένα Δονούσας.

Το χερσαίο τμήμα, εμβαδού 3.588,20 m². περιλαμβάνει αποκλειστικά τις λιμενικές εγκαταστάσεις και τον απαιτούμενο χερσαίο χώρο για την ομαλή και ασφαλή λειτουργία τους και δεν περιλαμβάνει ιδιόκτητες περιοχές. Αποτελείται από το τμήμα του Αιγιαλού κορυφών Α29 έως Α36, όπως καθορίζονται με το ΦΕΚ 242/Δ/08-03-2005 και περιλαμβάνει τον κεντρικό προβλήτα πρόσδεσης πλοίων Ακτοπλοΐας (σημεία Χ1 έως Χ6), συνεχίζοντας προς ανατολικά, τα παραλιακά κρηπιδώματα εξυπηρέτησης αλιευτικών και τουριστικών σκαφών (από Χ6 έως σημείο Χ12, το χερσαίο τμήμα εισόδου του Λιμένα (από Χ12 έως σημείο Χ14), με συνεχιζόμενο κρηπίδωμα πρόσδεσης μικρών σκαφών (από Χ14 έως σημείο Χ18).

Συνολικά το χερσαίο τμήμα ορίζεται από τις κορυφές Χ1, Χ2, Χ3, Χ4, ...έως Χ18 και Α29, Α30,...έως Α36 κορυφών ορίου Αιγιαλού.

Το θαλάσσιο τμήμα, εμβαδού 129.738,80 m², ξεκινάει από το σημείο Χ18 κρηπιδώματος πρόσδεσης μικρών σκαφών, ακολουθεί την φυσική ακτογραμμή, δυτικά στα σημεία Θ1 έως Θ17, ανατολικά στα σημεία Θ19 έως Θ27, περιλαμβάνει έκταση της λιμενολεκάνης μέχρι σε βάθος περίπου 28,00 m και ακολουθεί το περίγραμμα του χερσαίου τμήματος στις κορυφές Χ1 έως Χ18. Συνολικά το θαλάσσιο τμήμα ορίζεται από τις κορυφές Χ18, Θ1, Θ2, ..., Θ27, Χ1,...,Χ17.

Το σύνολο του εξομοιούμενου με ζώνη λιμένα χώρου, χερσαίου και θαλάσσιου, Λιμένα Σχοινούσας, εμβαδού 133.327,00m², ορίζεται από τα σημεία Χ18, Θ1, Θ2, ..., Θ27, Χ1, 36, 35, ..., 26, Χ18.

Ακολούθως ο Πρόεδρος προτείνει στο Σώμα να εγκριθεί ο καθορισμός του ορίου εξομοιούμενης με ζώνη λιμένα Σχοινούσας, όπως αποτυπώνεται στο συνημμένο Τοπογραφικό διάγραμμα (αρ.σχ.Τ-01), που συντάχθηκε από την Τ.Υ. του ΔΛΤΝάξου, σύμφωνα με τις προδιαγραφές που ορίζονται στην ΚΥΑ αρ. 1028241πε/2729πε.ε./Β0010/2005 (ΦΕΚ Β 547/22-4-2005) «Καθορισμός χώρων που εξομοιώνονται με ζώνη λιμένα» άρθρο 1 παρ.1 και καλεί το Σώμα σε διαλογική συζήτηση και λήψη απόφασης .

Το Διοικητικό Συμβούλιο του Φορέα αφού άκουσε τα ανωτέρω μετά από διαλογική συζήτηση και αφού έλαβε υπόψιν :

- 1) Τις διατάξεις του ΝΔτος 444/1970
- 2) τις διατάξεις του άρθρου 28 του Ν. 2971/2001 όπως έχει τροποποιηθεί και ισχύει
- 3) Την ΚΥΑ1028241πε/2729πε/Β0010/05(ΦΕΚ 547 β/2005) «Καθορισμός χώρων που εξομοιώνονται με ζώνη λιμένα»
- 4) την αναγκαιότητα καθορισμού του εξομοιούμενου χώρου με χερσαία ζώνη λιμένα Σχοινούσας .

Αποφασίζει ομόφωνα

1) Εγκρίνει την εξομοίωση περιοχής Σχοινούσας με χερσαία ζώνη λιμένα επειδή πληρούνται οι προϋποθέσεις που ορίζονται στις διατάξεις της παραγράφου 4 του άρθρου 3 του ΝΔτος 444/1970 σύμφωνα με τα αναφερόμενα στην εισήγηση του Προέδρου.

2) Εγκρίνει τον καθορισμό του ορίου εξομοίωσης με χερσαία ζώνη λιμένα Σχοινούσας όπως αποτυπώνεται στο συνημμένο τοπογραφικό διάγραμμα (αρ.σχ.Τ01), όπως συντάχθηκε από την Τ.Υ.

του Δ.Λ.Τ. Νάξου σύμφωνα με τις προδιαγραφές που ορίζονται στην ΚΥΑ αρ. 1028241πε/2729πε/Β0010/05 (ΦΕΚ 547 Β/2005) «Καθορισμός χώρων που εξομοιώνονται με Ζώνη Λιμένα», άρθρο 1. παρ. 1, προκειμένου τον καθορισμό των ορίων εξομοίωσης με Ζώνη Λιμένα Δονούσας.

Το χερσαίο τμήμα, εμβαδού 3.588,20 m², περιλαμβάνει αποκλειστικά τις λιμενικές εγκαταστάσεις και τον απαιτούμενο χερσαίο χώρο για την ομαλή και ασφαλή λειτουργία τους και δεν περιλαμβάνει ιδιόκτητες περιοχές. Αποτελείται από το τμήμα του Αιγιαλού κορυφών Α29 έως Α36, όπως καθορίζονται με το ΦΕΚ 242/Δ/08-03-2005 και περιλαμβάνει τον κεντρικό προβλήτα πρόσδεσης πλοίων Ακτοπλοΐας (σημεία Χ1 έως Χ6), συνεχίζοντας προς ανατολικά, τα παραλιακά κρηπιδώματα εξυπηρέτησης αλιευτικών και τουριστικών σκαφών (από Χ6 έως σημείο Χ12, το χερσαίο τμήμα εισόδου του Λιμένα (από Χ12 έως σημείο Χ14), με συνεχιζόμενο κρηπίδωμα πρόσδεσης μικρών σκαφών (από Χ14 έως σημείο Χ18).

Συνολικά το χερσαίο τμήμα ορίζεται από τις κορυφές Χ1, Χ2, Χ3, Χ4, ...έως Χ18 και Α29, Α30,...έως Α36 κορυφών ορίου Αιγιαλού.

Το θαλάσσιο τμήμα, εμβαδού 129.738,80 m², ξεκινάει από το σημείο Χ18 κρηπιδώματος πρόσδεσης μικρών σκαφών, ακολουθεί την φυσική ακτογραμμή, δυτικά στα σημεία Θ1 έως Θ17, ανατολικά στα σημεία Θ19 έως Θ27, περιλαμβάνει έκταση της λιμενολεκάνης μέχρι σε βάθος περίπου 28,00 m και ακολουθεί το περίγραμμα του χερσαίου τμήματος στις κορυφές Χ1 έως Χ18. Συνολικά το θαλάσσιο τμήμα ορίζεται από τις κορυφές Χ18, Θ1, Θ2, ..., Θ27, Χ1,...,Χ17.


Το σύνολο του εξομοιούμενου με ζώνη λιμένα χώρου, χερσαίου και θαλάσσιου, Λιμένα Σχοινούσας, εμβαδού 133.327,00m², ορίζεται από τα σημεία Χ18, Θ1, Θ2, ..., Θ27, Χ1, 36, 35, ..., 26, Χ18.

3) Εξουσιοδοτεί τον Πρόεδρο για τις περαιτέρω ενέργειες υλοποίησης της απόφασης αυτής.

Η απόφαση αυτή πήρε αριθμό **18/2021**

Αφού αναγνώσθηκε το πρακτικό αυτό, υπογράφεται ως ακολούθως

Ο Πρόεδρος	Ο Γραμματέας	Τα Μέλη
		Μαρία Λεγάκη
		Καλλιόπη Βιτζηλαίου
Δημήτριος Λιανός	Βασίλειος Βρούτσης	Εμμανουήλ Λυκουρόπουλος
		Αθανάσιος Μπερτσιάς
		Αλέξιος Αποστολόπουλος

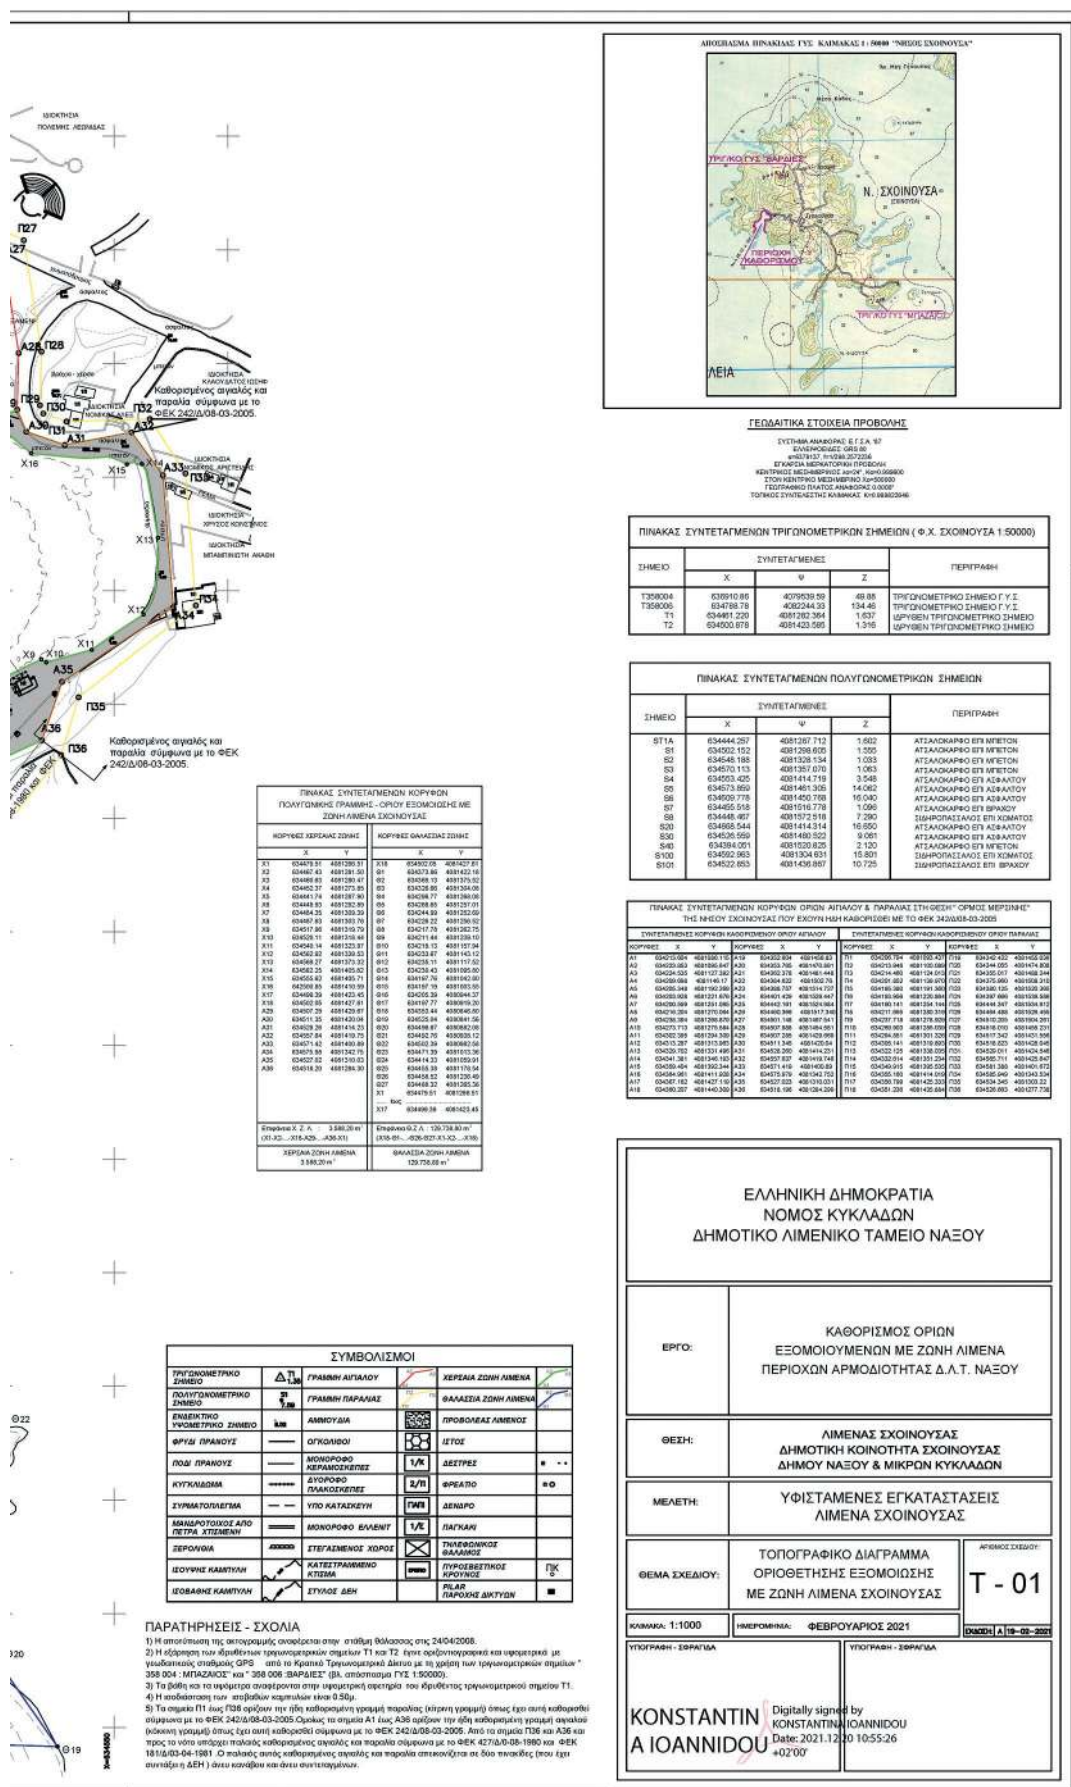

Η απόφαση αυτή μαζί με την απόφαση του φορέα διοίκησης και εκμετάλλευσης του λιμένα και το τοπογραφικό διάγραμμα που τη συνοδεύει να δημοσιευθούν στην Εφημερίδα της Κυβερνήσεως.

Πειραιάς, 3 Δεκεμβρίου 2021

Ο Ασκών καθήκοντα Συντονιστή Αποκεντρωμένης Διοίκησης

ΠΟΛΥΚΑΡΠΟΣ ΠΟΛΥΧΡΟΝΑΚΗΣ



ΕΘΝΙΚΟ ΤΥΠΟΓΡΑΦΕΙΟ

Το Εθνικό Τυπογραφείο αποτελεί δημόσια υπηρεσία υπαγόμενη στην Προεδρία της Κυβέρνησης και έχει την ευθύνη τόσο για τη σύνταξη, διαχείριση, εκτύπωση και κυκλοφορία των Φύλλων της Εφημερίδας της Κυβερνήσεως (ΦΕΚ), όσο και για την κάλυψη των εκτυπωτικών - εκδοτικών αναγκών του δημοσίου και του ευρύτερου δημόσιου τομέα (ν. 3469/2006/Α' 131 και π.δ. 29/2018/Α' 58).

1. ΦΥΛΛΟ ΤΗΣ ΕΦΗΜΕΡΙΔΑΣ ΤΗΣ ΚΥΒΕΡΝΗΣΕΩΣ (ΦΕΚ)

- Τα **ΦΕΚ σε ηλεκτρονική μορφή** διατίθενται δωρεάν στο **www.et.gr**, την επίσημη ιστοσελίδα του Εθνικού Τυπογραφείου. Όσα ΦΕΚ δεν έχουν ψηφιοποιηθεί και καταχωριστεί στην ανωτέρω ιστοσελίδα, ψηφιοποιούνται και αποστέλλονται επίσης δωρεάν με την υποβολή αίτησης, για την οποία αρκεί η συμπλήρωση των αναγκαίων στοιχείων σε ειδική φόρμα στον ιστότοπο **www.et.gr**.
- Τα **ΦΕΚ σε έντυπη μορφή** διατίθενται σε μεμονωμένα φύλλα είτε απευθείας από το Τμήμα Πωλήσεων και Συνδρομητών, είτε ταχυδρομικά με την αποστολή αιτήματος παραγγελίας μέσω των ΚΕΠ, είτε με ετήσια συνδρομή μέσω του Τμήματος Πωλήσεων και Συνδρομητών. Το κόστος ενός ασπρόμαυρου ΦΕΚ από 1 έως 16 σελίδες είναι 1,00 €, αλλά για κάθε επιπλέον οκτασέλιδο (ή μέρος αυτού) προσαυξάνεται κατά 0,20 €. Το κόστος ενός έγχρωμου ΦΕΚ από 1 έως 16 σελίδες είναι 1,50 €, αλλά για κάθε επιπλέον οκτασέλιδο (ή μέρος αυτού) προσαυξάνεται κατά 0,30 €. Το τεύχος Α.Σ.Ε.Π. διατίθεται δωρεάν.

• Τρόποι αποστολής κειμένων προς δημοσίευση:

- Α. Τα κείμενα προς δημοσίευση στο ΦΕΚ, από τις υπηρεσίες και τους φορείς του δημοσίου, αποστέλλονται ηλεκτρονικά στη διεύθυνση **webmaster.et@et.gr** με χρήση προηγμένης ψηφιακής υπογραφής και χρονοσήμανσης.
- Β. Κατ' εξαίρεση, όσοι πολίτες δεν διαθέτουν προηγμένη ψηφιακή υπογραφή μπορούν είτε να αποστέλλουν ταχυδρομικά, είτε να καταθέτουν με εκπρόσωπό τους κείμενα προς δημοσίευση εκτυπωμένα σε χαρτί στο Τμήμα Παραλαβής και Καταχώρισης Δημοσιευμάτων.

- Πληροφορίες, σχετικά με την αποστολή/κατάθεση εγγράφων προς δημοσίευση, την ημερήσια κυκλοφορία των Φ.Ε.Κ., με την πώληση των τευχών και με τους ισχύοντες τιμοκαταλόγους για όλες τις υπηρεσίες μας, περιλαμβάνονται στον ιστότοπο (**www.et.gr**). Επίσης μέσω του ιστότοπου δίδονται πληροφορίες σχετικά με την πορεία δημοσίευσης των εγγράφων, με βάση τον Κωδικό Αριθμό Δημοσιεύματος (ΚΑΔ). Πρόκειται για τον αριθμό που εκδίδει το Εθνικό Τυπογραφείο για όλα τα κείμενα που πληρούν τις προϋποθέσεις δημοσίευσης.

2. ΕΚΤΥΠΩΤΙΚΕΣ - ΕΚΔΟΤΙΚΕΣ ΑΝΑΓΚΕΣ ΤΟΥ ΔΗΜΟΣΙΟΥ

Το Εθνικό Τυπογραφείο ανταποκρινόμενο σε αιτήματα υπηρεσιών και φορέων του δημοσίου αναλαμβάνει να σχεδιάσει και να εκτυπώσει έντυπα, φυλλάδια, βιβλία, αφίσες, μπλοκ, μηχανογραφικά έντυπα, φακέλους για κάθε χρήση, κ.ά.

Επίσης σχεδιάζει ψηφιακές εκδόσεις, λογότυπα και παράγει οπτικοακουστικό υλικό.

Ταχυδρομική Διεύθυνση: Καποδιστρίου 34, τ.κ. 10432, Αθήνα

ΤΗΛΕΦΩΝΙΚΟ ΚΕΝΤΡΟ: 210 5279000 - fax: 210 5279054

ΕΞΥΠΗΡΕΤΗΣΗ ΚΟΙΝΟΥ

Πωλήσεις - Συνδρομές: (Ισόγειο, τηλ. 210 5279178 - 180)

Πληροφορίες: (Ισόγειο, Γρ. 3 και τηλεφ. κέντρο 210 5279000)

Παραλαβή Δημ. Ύλης: (Ισόγειο, τηλ. 210 5279167, 210 5279139)

Ωράριο για το κοινό: Δευτέρα ως Παρασκευή: 8:00 - 13:30

Ιστότοπος: **www.et.gr**

Πληροφορίες σχετικά με την λειτουργία του ιστότοπου: **helpdesk.et@et.gr**

Αποστολή ψηφιακά υπογεγραμμένων εγγράφων προς δημοσίευση στο ΦΕΚ: **webmaster.et@et.gr**

Πληροφορίες για γενικό πρωτόκολλο και αλληλογραφία: **grammateia@et.gr**

Πείτε μας τη γνώμη σας,

για να βελτιώσουμε τις υπηρεσίες μας, συμπληρώνοντας την ειδική φόρμα στον ιστότοπό μας.

