



ΕΦΗΜΕΡΙΔΑ ΤΗΣ ΚΥΒΕΡΝΗΣΕΩΣ ΤΗΣ ΕΛΛΗΝΙΚΗΣ ΔΗΜΟΚΡΑΤΙΑΣ

31 Δεκεμβρίου 2021

ΤΕΥΧΟΣ ΤΕΤΑΡΤΟ

Αρ. Φύλλου 1025

ΠΕΡΙΕΧΟΜΕΝΑ

ΑΠΟΦΑΣΕΙΣ

1. Επικύρωση έκθεσης και διαγράμματος για τον επανακαθορισμό ορίων αιγιαλού σε παραλιακή περιοχή της Νήσου Γυαλί, του Δήμου Νισύρου, Νομού Δωδεκανήσου.
2. Ανάκληση της υπ' αρ. οικ. 8093/21-6-2004 απόφασης Γενικού Γραμματέα Π.Ι.Ν. περί κήρυξης έκτασης ως αναδασωτέας λόγω παράνομης αποψίλωσης (υλοτόμησης) και άρση της αναδάσωσης για έκταση εμβαδού 2,425 στρεμμάτων, στη θέση «Κατάραχο - Ματύλας», Κοινότητας Σινιών, Δημ. Ενοτ. Κασσωπαίων, Δήμου Βόρειας Κέρκυρας, Π.Ε. Κέρκυρας.

ΑΠΟΦΑΣΕΙΣ

Αριθμ. 36597

(1)

Επικύρωση έκθεσης και διαγράμματος για τον επανακαθορισμό ορίων αιγιαλού σε παραλιακή περιοχή της Νήσου Γυαλί, του Δήμου Νισύρου, Νομού Δωδεκανήσου.

Ο ΣΥΝΤΟΝΙΣΤΗΣ

ΑΠΟΚΕΝΤΡΩΜΕΝΗΣ ΔΙΟΙΚΗΣΗΣ ΑΙΓΑΙΟΥ

Έχοντας υπόψη:

1. Τις διατάξεις:

- των άρθρων 3, 4, 5, 7 και 7Α του ν. 2971/2001 «Αιγιαλός, παραλία και άλλες διατάξεις» (Α' 285),
- της παρ. 21 του άρθρου 46 του ν. 3220/2004 «Μέτρα αναπτυξιακής και κοινωνικής πολιτικής - αντικειμενοποίηση του φορολογικού ελέγχου και άλλες διατάξεις» (Α' 15),

• των άρθρων 6 και 280 και της παρ. 4 του άρθρου 283 του ν. 3852/2010 «Νέα Αρχιτεκτονική της Αυτοδιοίκησης και της Αποκεντρωμένης Διοίκησης - Πρόγραμμα Καλλικράτης» (Α' 87),

• των άρθρων 28 και 28Α του ν. 4325/2015 «Εκδημοκρατισμός της Διοίκησης - Καταπολέμηση Γραφειοκρατίας και Ηλεκτρονική Διακυβέρνηση αδικιών και άλλες διατάξεις» (Α' 47),

• του π.δ. 143/010 «Οργανισμός της Αποκεντρωμένης Διοίκησης Αιγαίου» (Α' 236).

2. Την υπό στοιχεία 10633649/790/Α00006/3-8-2004 απόφαση του Υπουργού Οικονομίας και Οικονομικών «Καταγραφή - Διοικητική κωδικοποίηση των αρμοδιοτήτων σε θέματα Υπηρεσιών του Υπουργείου Οικονομίας και Οικονομικών που περιέρχονται στους Γενικούς Γραμματείς Περιφερειών».

3. Την υπ' αρ. 25992/26-6-2020 απόφαση του Συντονιστή Αποκεντρωμένης Διοίκησης Αιγαίου «Ανασυγκρότηση Επιτροπής Καθορισμού Αιγιαλού και Παραλίας, Παλαιού Αιγιαλού καθώς και της Όχθης, Παλαιάς Όχθης και Παρόχθιας Ζώνης (άρθρο 100 του π.δ. 284/1988, άρθρα 3 και 31 του ν. 2971/2001, Α' 285) στο Νομό Δωδεκανήσου».

4. Την υπ' αρ. 78161/31-12-2018 απόφαση του Υπουργού Εσωτερικών (Υ.Ο.Δ.Δ. 783), με την οποία ο Πολύκαρπος Πολυχρονάκης, Αν. Προϊστάμενος της Γενικής Διεύθυνσης Χωροταξικής και Περιβαλλοντικής Πολιτικής, ορίζεται να ασκεί καθήκοντα Συντονιστή Αποκεντρωμένης Διοίκησης Αιγαίου.

5. Την από 5-4-2021 έκθεση της, κατά το άρθρο 3 του ν. 2971/2001, αρμόδιας Επιτροπής καθορισμού ορίων αιγιαλού και παραλίας για τον επανακαθορισμό των ορίων αιγιαλού σε παραλιακή περιοχή της Νήσου Γυαλί, του Δήμου Νισύρου, Νομού Δωδεκανήσου.

6. Το τοπογραφικό-υψομετρικό και κτηματογραφικό διάγραμμα, αποτελούμενο από μία πινακίδα (πιν. 6) κλί-

μακας 1/500, το οποίο συντάχθηκε τον Ιανουάριο του 2020 από τον Κωνσταντίνο Τσώλο, Πολιτικό Μηχανικό, ελέγχθηκε ως προς την ορθότητα της αποτύπωσης από τον Ιωάννη Χειράκη, Αγρονόμο και Τοπογράφο Μηχανικό ΠΕ της Κτηματικής Υπηρεσίας Δωδεκανήσων Α' στις 11-3-2021 και θεωρήθηκε την ίδια ημερομηνία από τον Παναγιώτη Τριανταφύλλα, Πολιτικό Μηχανικό ΠΕ, Προϊστάμενο της ίδιας Υπηρεσίας.

7. Το υπ' αρ. 48805/30-6-2021 έγγραφο της Κτηματικής Υπηρεσίας Δωδεκανήσων Α', το οποίο περιήλθε στην υπηρεσία μας και έλαβε αρ. 33116/12-7-2021.

8. Το από 12-7-2021 μήνυμα ηλεκτρονικού ταχυδρομείου της Κτηματικής Υπηρεσίας Δωδεκανήσων Α', με το οποίο περιήλθαν στην υπηρεσία μας τα ψηφιακά αρχεία του φακέλου, αποφασίζουμε:

Επικυρώνουμε την από 5-4-2021 έκθεση της, κατά το άρθρο 3 του ν. 2971/2001, αρμόδιας Επιτροπής καθορισμού ορίων αιγιαλού και παραλίας για τον επανακαθορισμό των ορίων αιγιαλού σε παραλιακή περιοχή της Νήσου Γυαλί, του Δήμου Νισύρου, Νομού Δωδεκανήσου και το τοπογραφικό-υψομετρικό και κτηματογραφικό διάγραμμα, αποτελούμενο από μία πινακίδα (πιν. 6) κλίμακας 1/500, το οποίο συντάχθηκε τον Ιανουάριο του 2020 από τον Κωνσταντίνο Τσώλο, Πολιτικό Μηχανικό, ελέγχθηκε ως προς την ορθότητα της αποτύπωσης από τον Ιωάννη Χειράκη, Αγρονόμο και Τοπογράφο Μηχανικό ΠΕ της Κτηματικής Υπηρεσίας Δωδεκανήσων Α' στις 11-3-2021 και θεωρήθηκε την ίδια ημερομηνία από τον Παναγιώτη Τριανταφύλλα, Πολιτικό Μηχανικό ΠΕ, Προϊστάμενο της ίδιας Υπηρεσίας.

Επί του ανωτέρω τοπογραφικού διαγράμματος η Επιτροπή επανακαθορίζει την οριογραμμή του αιγιαλού με ερυθρά, συνεχή, πολυγωνική γραμμή και στοιχεία κορυφών (Α114, Α115, ..., Α163, Α'1).

Ανατολικά - νοτιοανατολικά της παρούσας χάραξης επανακαθορίζεται οριογραμμή Αιγιαλού. Στη θέση σύνδεσης των δύο οριογραμμών τίθεται διαχωριστική τομή και η πρώτη κορυφή της παρούσας χάραξης (Α114) ταυτίζεται αριθμητικά και συμπίπτει οριζοντιογραφικά με αυτή της νοτίως υπό επανακαθορισμό όμορης υπόθεσης. Στο δυτικό - νοτιοδυτικό τμήμα της ίδιας περιοχής επανακαθορίζεται οριογραμμή Αιγιαλού. Στη θέση σύνδεσης των δύο οριογραμμών τίθεται επίσης διαχωριστική τομή και η τελευταία κορυφή της παρούσας χάραξης (Α'1) ταυτίζεται αριθμητικά και συμπίπτει οριζοντιογραφικά με αυτή της νοτιότερα επανακαθορισθείσας κορυφής.

Η επανακαθορισθείσα επί του προαναφερόμενου τοπογραφικού-υψομετρικού και κτηματογραφικού διαγράμματος οριογραμμή αιγιαλού αποτελεί το όριο του μεγίστου πλην συνήθους χειμέριου κύματος, προσαυξημένο κατά δώδεκα μέτρα, σύμφωνα με το άρθρο 3 του Κ.Δ. 132/1929 που διατηρήθηκε σε ισχύ με το άρθρο 8 του ν. 510/1947 σε συνδυασμό με το άρθρο 26 του ν. 2971/2001.

Εντός του κοινόχρηστου χώρου αιγιαλού του Δημοσίου δεν υφίστανται παράνομα τεχνικά έργα.

Οριογραμμή παραλίας δεν χαράχθηκε σύμφωνα με το άρθρο 3 του Κ.Δ. 132/1929, δεδομένου ότι η οριογραμμή

του αιγιαλού τέμνει τα προς τη θάλασσα όρια των φερόμενων ιδιοκτησιών.

Η έκθεση της Επιτροπής, το τοπογραφικό διάγραμμα και η παρούσα απόφαση θα αναρτηθούν στην ιστοσελίδα του Υπουργείου Οικονομικών, με ευθύνη των αρμόδιων υπηρεσιών του, στην ηλεκτρονική διεύθυνση: <https://www1.gsis.gr/gspr/dhpe/publicgis/faces/homeShore>, μετά τη δημοσίευσή τους στην Εφημερίδα της Κυβερνήσεως σύμφωνα με τις παρ. 3 και 4 του άρθρου 4, την παρ. 1 του άρθρου 7 και την παρ. 1 του άρθρου 7Α του ν. 2971/2001.

ΕΚΘΕΣΗ ΕΠΙΤΡΟΠΗΣ ΕΠΑΝΑΚΑΘΟΡΙΣΜΟΥ ΤΩΝ ΟΡΙΩΝ ΑΙΓΙΑΛΟΥ (άρθρα 3 και 9 του ν. 2971/2001)

Για τον επανακαθορισμό των ορίων του Αιγιαλού σε παραλιακή περιοχή της νήσου «Γυαλί», του Δήμου Νισύρου, του Νομού Δωδεκανήσου (πινακίδα 6).

Στη Ρόδο σήμερα την 5-4-2021 κατά τη 2η συνεδρίαση (πρακτικό 02/2021), οι υπογεγραμμένοι:

1. Παναγιώτης Τριανταφύλλας, Πολιτικός Μηχανικός ΠΕ/Α, Προϊστάμενος της Κτηματικής Υπηρεσίας Δωδεκανήσων Α, ως πρόεδρος.

2. Ιωάννης Χειράκης, Αγρονόμος και Τοπογράφος Μηχανικός ΠΕ/Α, υπάλληλος της Κτηματικής Υπηρεσίας Δωδεκανήσων Α, ως μέλος.

3. Λάμπρος Σαραντόπουλος, Ανθυπασιπστής Λ.Σ., Λιμενοσταθμάρχης του Λιμενικού Σταθμού Νισύρου, ως μέλος.

4. Ευαγγελία Μανωλά, Αρχιτέκτων Μηχανικός, Προϊσταμένη του Τμήματος Περιβάλλοντος και Χωρικού Σχεδιασμού Νοτίου Αιγαίου της Αποκεντρωμένης Διοίκησης Αιγαίου, ως μέλος.

5. Δήμητρα Αντωνοπούλου, Αγρονόμος και Τοπογράφος Μηχανικός, Αναπληρώτρια Προϊσταμένη της Διεύθυνσης Πολεοδομίας του Δήμου Κω, ως μέλος.

Χρέη γραμματέα στην επιτροπή η Φαρμακίδη Ζωή, ΠΕ/Β' Εφοριακός, υπάλληλος της Κτηματικής Υπηρεσίας Δωδεκανήσων Α.

Οι ανωτέρω αποτελούν την επιτροπή καθορισμού των ορίων του αιγιαλού η οποία συγκροτήθηκε κατόπιν της υπ' αρ. 20674/29-3-2021 πρόσκλησης του Προϊσταμένου της Κτηματικής Υπηρεσίας Δωδεκανήσων Α, όπως αυτή καθορίστηκε με την υπ' αρ. 25992/26-6-2020 απόφαση του Συντονιστή της Αποκεντρωμένης Διοίκησης Αιγαίου, με την οποία καθορίστηκαν τα μέλη της εν λόγω επιτροπής στο Νομό Δωδεκανήσου δυνάμει του άρθρου 3 του ν. 2971 (Α' 285/2001): (Ο Λιμενοσταθμάρχης Νισύρου, καθώς και η Αναπληρώτρια Προϊσταμένη της Πολεοδομίας του Δήμου Κω αν και εκλήθησαν νομίμως με την υπ' αρ. 20674/29-3-2021 έγγραφη πρόσκληση της Κτηματικής Υπηρεσίας Δωδεκανήσων Α ως μέλη της ως άνω επιτροπής, δεν παρέστησαν ούτε αντικαταστάθηκαν από νόμιμο αναπληρωτή τους στην ως άνω συνεδρίαση και ως εκ τούτου το παρόν πρακτικό δεν συνυπογράφεται από αυτούς.)

Λαμβάνοντας υπόψη

1. Την υπ' αρ. 15409/5-3-2021 αίτηση της Ανώνυμης Εταιρείας με την επωνυμία «Περλίτες Αιγαίου Α.Ε.», περί

επαναχάραξης των ορίων του αιγιαλού σε παραλιακή περιοχή της Νήσου «Γυαλί», του Δήμου Νισύρου, του Νομού Δωδεκανήσου.

2. Το τοπογραφικό - υψομετρικό και κτηματογραφικό διάγραμμα, το οποίο συντάχθηκε βάσει των διατάξεων του ν. 2971/2001 και των τεχνικών προδιαγραφών του π.δ. 696/1974, με ημερομηνία αποτύπωσης Ιανουάριος 2020, από τον Κωνσταντίνο Τσώλο, Διπλωματούχο Πολιτικό Μηχανικό, αποτελούμενο από μία πινακίδα (πιν. υπ' αρ. 6), κλίμακας 1/500. Το τοπογραφικό αυτό ελέγχθηκε ως προς την ορθότητα της αποτύπωσης στις 11-3-2021 από τον Ιωάννη Χειράκη, Αγρον. και Τοπογράφο Μηχανικό ΠΕ/Α, τεχνικό υπάλληλο της Κτηματικής Υπηρεσίας Δωδεκανήσων Α και θεωρήθηκε επίσης στις 11-3-2021, από τον Παναγιώτη Τριαντάφυλλα, Πολιτικό Μηχανικό ΠΕ/Α, Προϊστάμενο της Κτηματικής Υπηρεσίας Δωδεκανήσων Α.

3. Ανατολικά - νοτιοανατολικά της παρούσας χάραξης επανακαθορίζεται οριογραμμή Αιγιαλού. Στη θέση σύνδεσης των δύο οριογραμμών τίθεται διαχωριστική τομή και η πρώτη κορυφή της παρούσας χάραξης (Α 114) ταυτίζεται αριθμητικά και συμπίπτει οριζοντιογραφικά με αυτή της νοτίως υπό επανακαθορισμό όμορης υπόθεσης. Στο δυτικό - νοτιοδυτικό τμήμα της ίδιας περιοχής επανακαθορίζεται οριογραμμή Αιγιαλού. Στη θέση σύνδεσης των δύο οριογραμμών τίθεται επίσης διαχωριστική τομή και η τελευταία κορυφή της παρούσας χάραξης (Α' 1) ταυτίζεται αριθμητικά και συμπίπτει οριζοντιογραφικά με αυτή της νοτιότερα επανακαθορισθείσας κορυφής.

4. Τον ν. 2971/2001 «Αιγιαλός, παραλία και άλλες διατάξεις» (Α' 285) και τον ν. 1337/1983 (Α' 33) καθώς και την προς αυτόν δικαστηριακή και διοικητική πρακτική.

5. Τη σχηματισθείσα αντίληψη περί του πλάτους της βρεχόμενης ζώνης της ξηράς καθώς και τα στοιχεία καθορισμού αιγιαλού και παραλίας που προβλέπονται στο άρθρο 9 του ν. 2971/2001 και στην υπό στοιχεία 1089532π.ε./8205π.ε./Β0010/20-4-2005 κοινή υπουργική απόφαση των Υπουργών Οικονομίας και Οικονομικών και Περιβάλλοντος, Χωροταξίας και Δημοσίων Έργων (Δ' 595) και ειδικότερα:

Α. Τη γεωμορφολογία του εδάφους για την οποία αναλυτικά αναφέρεται ότι:

(1). Η μορφολογία της ακτής η οποία συνίσταται μακροσκοπικά από απότομα - βραχώδη πρηνή, μεγάλων κλίσεων και μεγάλου ύψους τα οποία καταλήγουν στην ακτογραμμή όπως εξάλλου διαπιστώνεται και στο σχετικό τοπογραφικό.

(2). Η ακτή και εν γένει το παραλιακό μέτωπο διαμορφώνεται γενικά από αδόμητη θαμνώδη χορτολιβαδική έκταση. Η περιοχή αυτή ευρίσκεται εκτός σχεδίου πόλεως και εκτός ορίων οικισμού.

(3). Το φυσικό όριο βλάστησης όπως αυτή κατά το δυνατόν εντοπίστηκε και αποτυπώθηκε επί του διαγράμματος τη χρονική στιγμή διενέργειας της αποτύπωσης.

Β. Το γεγονός ότι στην περιοχή εντοπίστηκαν παράκτιοι φυσικοί πόροι. Με την έννοια φυσικοί πόροι νοείται το σύνολο των πρώτων υλών που προέρχονται από τη φύση, δηλαδή από το έδαφος, τα δάση, τα ύδατα, και αξιοποιούνται βιομηχανικούς.

Γ. Τα πορίσματα από την εκτίμηση των μετεωρολογικών στοιχείων της περιοχής. Η συνήθης ένταση τους γενικά δεν είναι μεγάλη και πλησιάζει τα 4-5 Β.

Δ. Τη μορφολογία του πυθμένα, ο οποίος μακροσκοπικά και χωρίς να γίνεται χρήση άλλων στοιχείων, φαίνεται να έχει μικρή κλίση και μικρό βάθος καθώς και το ότι σε περιοχές με μικρά βάθη και μικρές κλίσεις του βυθού, όπου η θραύση του κύματος και η εκτόνωση της ενέργειας του γίνεται σε μεγάλη απόσταση από την ακτογραμμή, η επίδραση του κύματος στην ακτή είναι μικρή ενώ σε περιπτώσεις ακτών με μεγάλες κλίσεις βυθού και μεγάλα βάθη κοντά στην ακτή όπου η θραύση των κυμάτων συντελείται κοντά στην ακτή ή ακόμη και πάνω σ' αυτή ο κυματισμός καλύπτει κατά κανόνα μεγάλο εύρος ακτής προκειμένου να εκτονωθεί.

Ε. Τον τομέα ανάπτυξης κυματισμού σε σχέση με το μέτωπο της ακτής, ότι δηλαδή πρόκειται για ακτή με μεγάλο ανάπτυγμα πελάγους, καθώς και το ότι μεγάλο ανάπτυγμα θαλάσσιας έκτασης συμβάλλει στη δημιουργία μεγαλύτερης έντασης κυματικού πεδίου σε σχέση με κλειστές θαλάσσιες περιοχές (όρμους ή κόλπους) που έχουν ίδια ένταση ανέμου.

ΣΤ. Τη μη ύπαρξη εγκεκριμένων χωροταξικών κατευθύνσεων και χρήσεων γης που να επηρεάζουν την εξεταζόμενη παράκτια ζώνη.

Ζ. Τη μη ύπαρξη ευπαθών οικοσυστημάτων και προστατευόμενων περιοχών στην εξεταζόμενη περιοχή που να επηρεάζουν την παράκτια ζώνη.

6. Η επανακαθορισθείσα επί του προαναφερόμενου τοπογραφικού - υψομετρικού και κτηματογραφικού διαγράμματος οριογραμμή αιγιαλού, αποτελεί το όριο του μεγίστου πλην συνήθους χειμέρειου κύματος, προσαυξημένο κατά 12 μέτρα, σύμφωνα με τις διατάξεις του άρθρου 3 του Κ.Δ. 132/1929 που διατηρήθηκε σε ισχύ με το άρθρο 8 του ν. 510/1947 σε συνδυασμό με το άρθρο 26 του ν. 2971/2001.

7. Εντός του κοινοχρήστου χώρου αιγιαλού του Δημοσίου δεν υφίστανται παράνομα τεχνικά έργα.

8. Οριογραμμή παραλίας δεν χαράχθηκε σύμφωνα με το άρθρο 3 Κ.Δ. 132/1929, αφού η οριογραμμή του αιγιαλού τέμνει τα προς την θάλασσα όρια των φερομένων ιδιοκτησιών (ιδιοκτησία Δήμου Νισύρου). Σημειώνεται ότι τα όρια των ιδιοκτησιών και τα στοιχεία των φερομένων ιδιοκτητών που απεικονίζονται στο σχετικό τοπογραφικό διάγραμμα αναγράφονται με ευθύνη της επισπεύδουσας και χωρίς την διενέργεια έρευνας ιδιοκτησιακού από την παρούσα επιτροπή ή την Κτηματική Υπηρεσία Δωδεκανήσων Α'.

9. Ο επανακαθορισμός των ορίων αιγιαλού στη θέση αυτή γίνεται λόγω οριστικοποίησης της Π.Ο.Α., αποφασίζουμε:


και επανακαθορίζουμε επί του ανωτέρω τοπογραφικού διαγράμματος:


Την οριογραμμή του αιγιαλού με ερυθρά συνεχή πολυγωνική γραμμή και στοιχεία κορυφών (Α114, Α115,, Α163, Α' 1).


Ο Πρόεδρος
Π. ΤΡΙΑΝΤΑΦΥΛΛΑΣ


Η Γραμματέας
Ζ. ΦΑΡΜΑΚΙΔΗ


Τα Παρόντα Μέλη
Ι. ΧΕΙΡΑΚΗΣ
Ε. ΜΑΝΩΛΑ

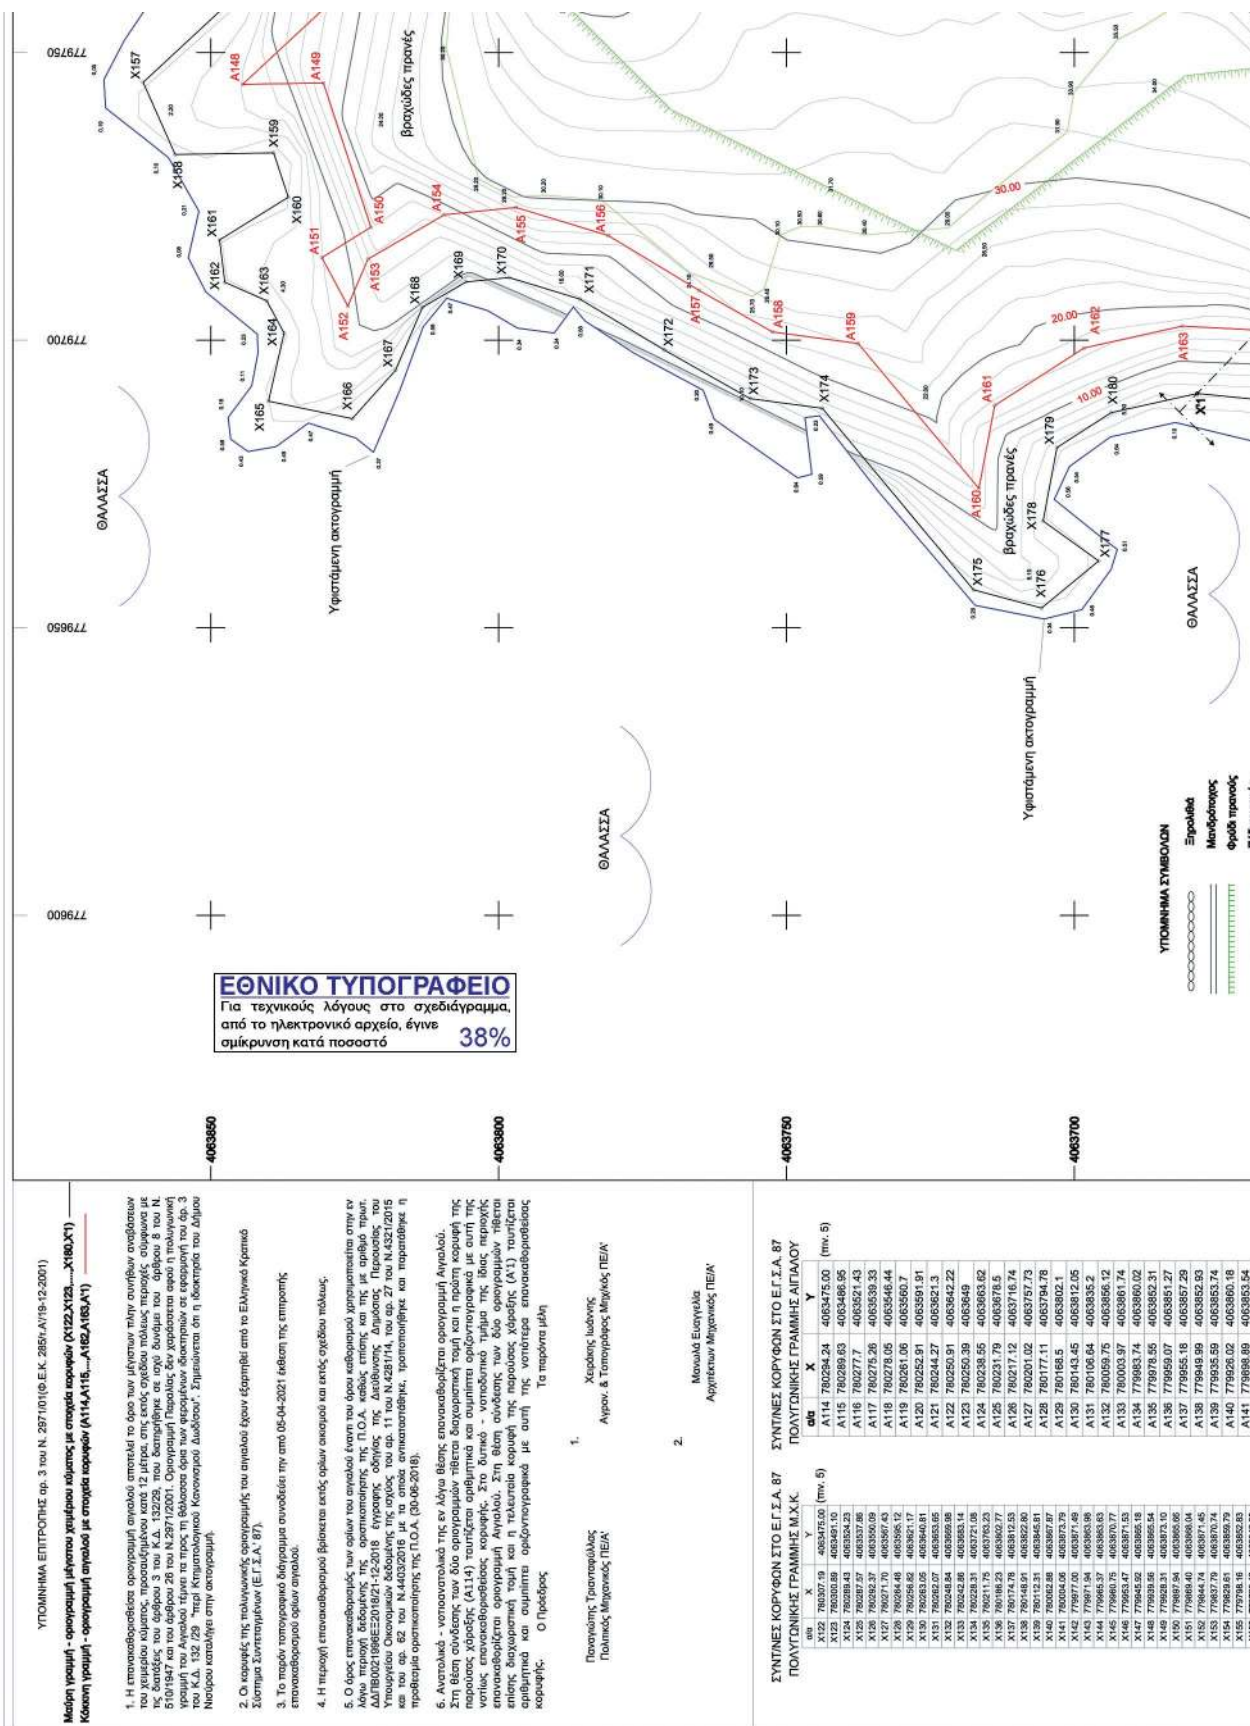

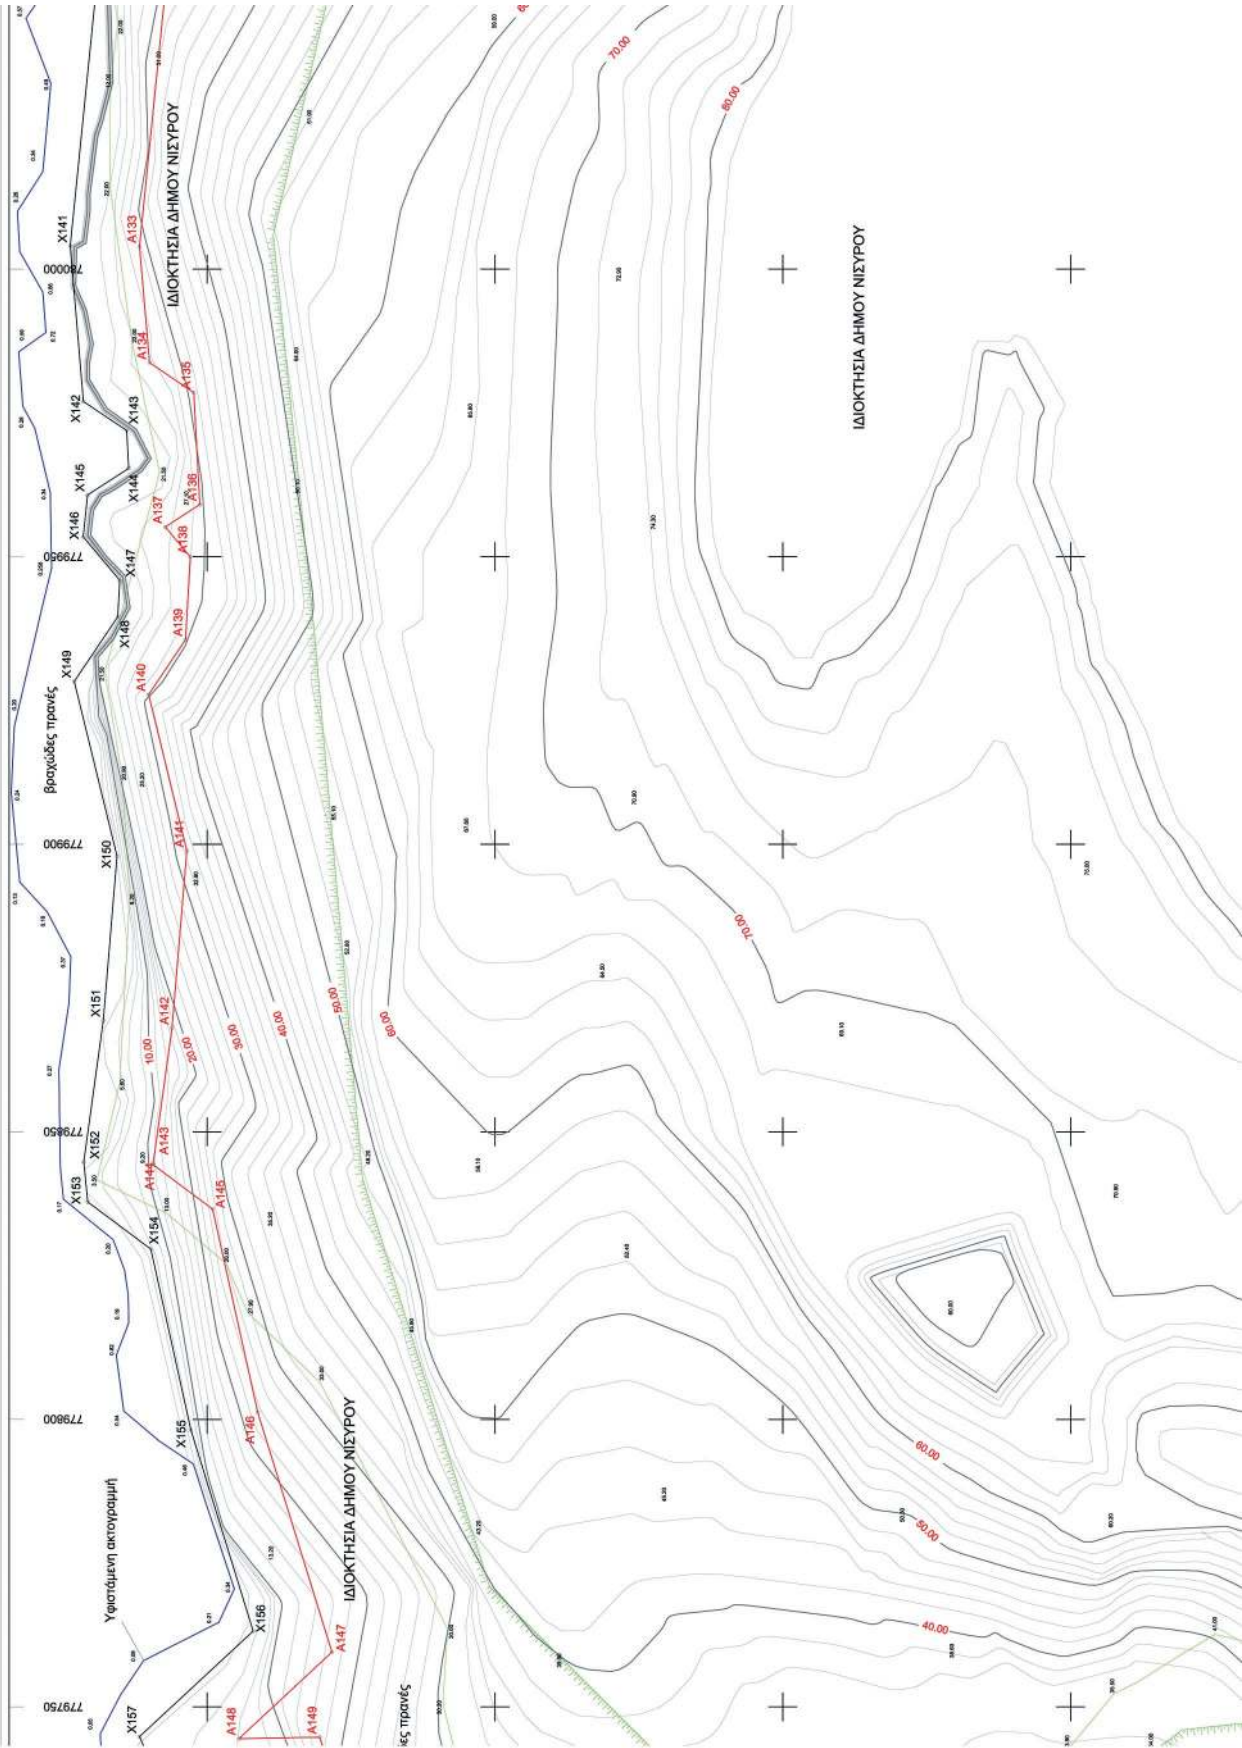

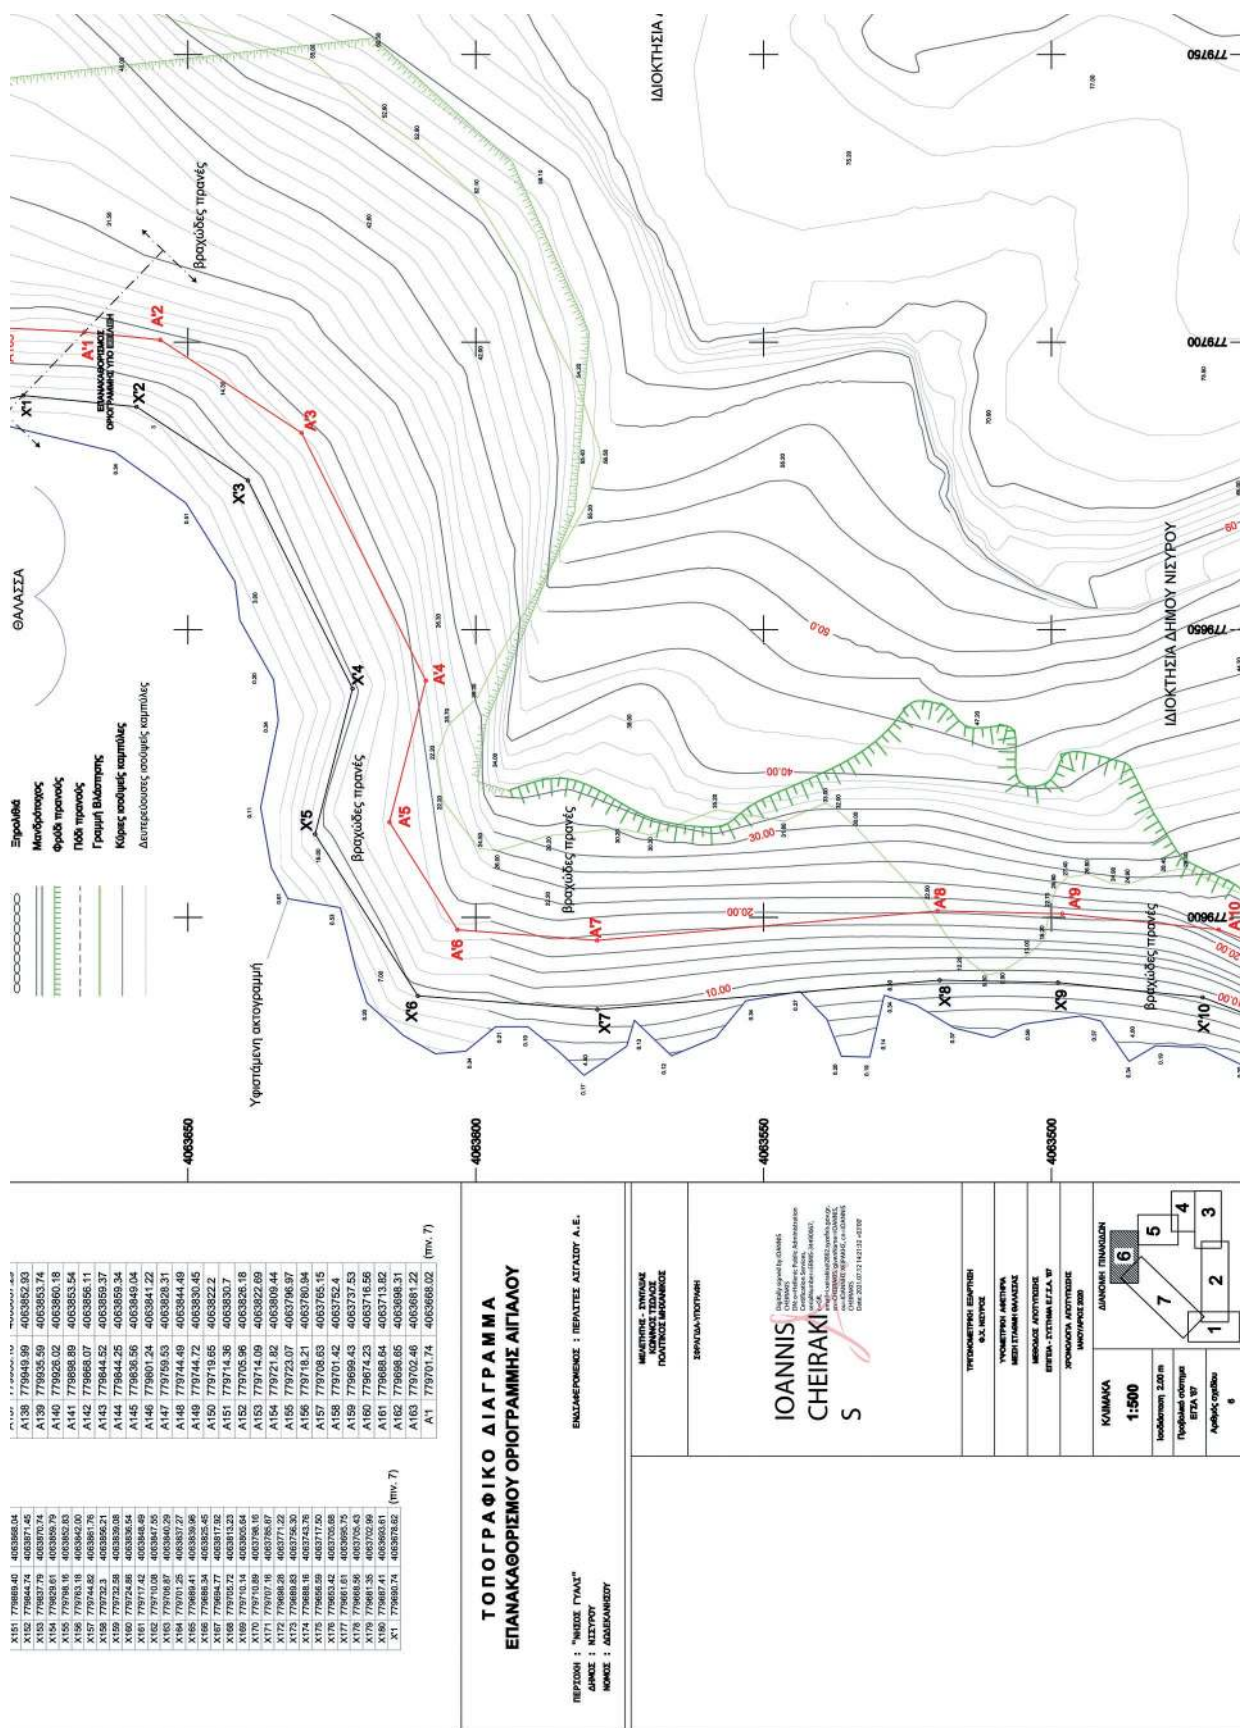

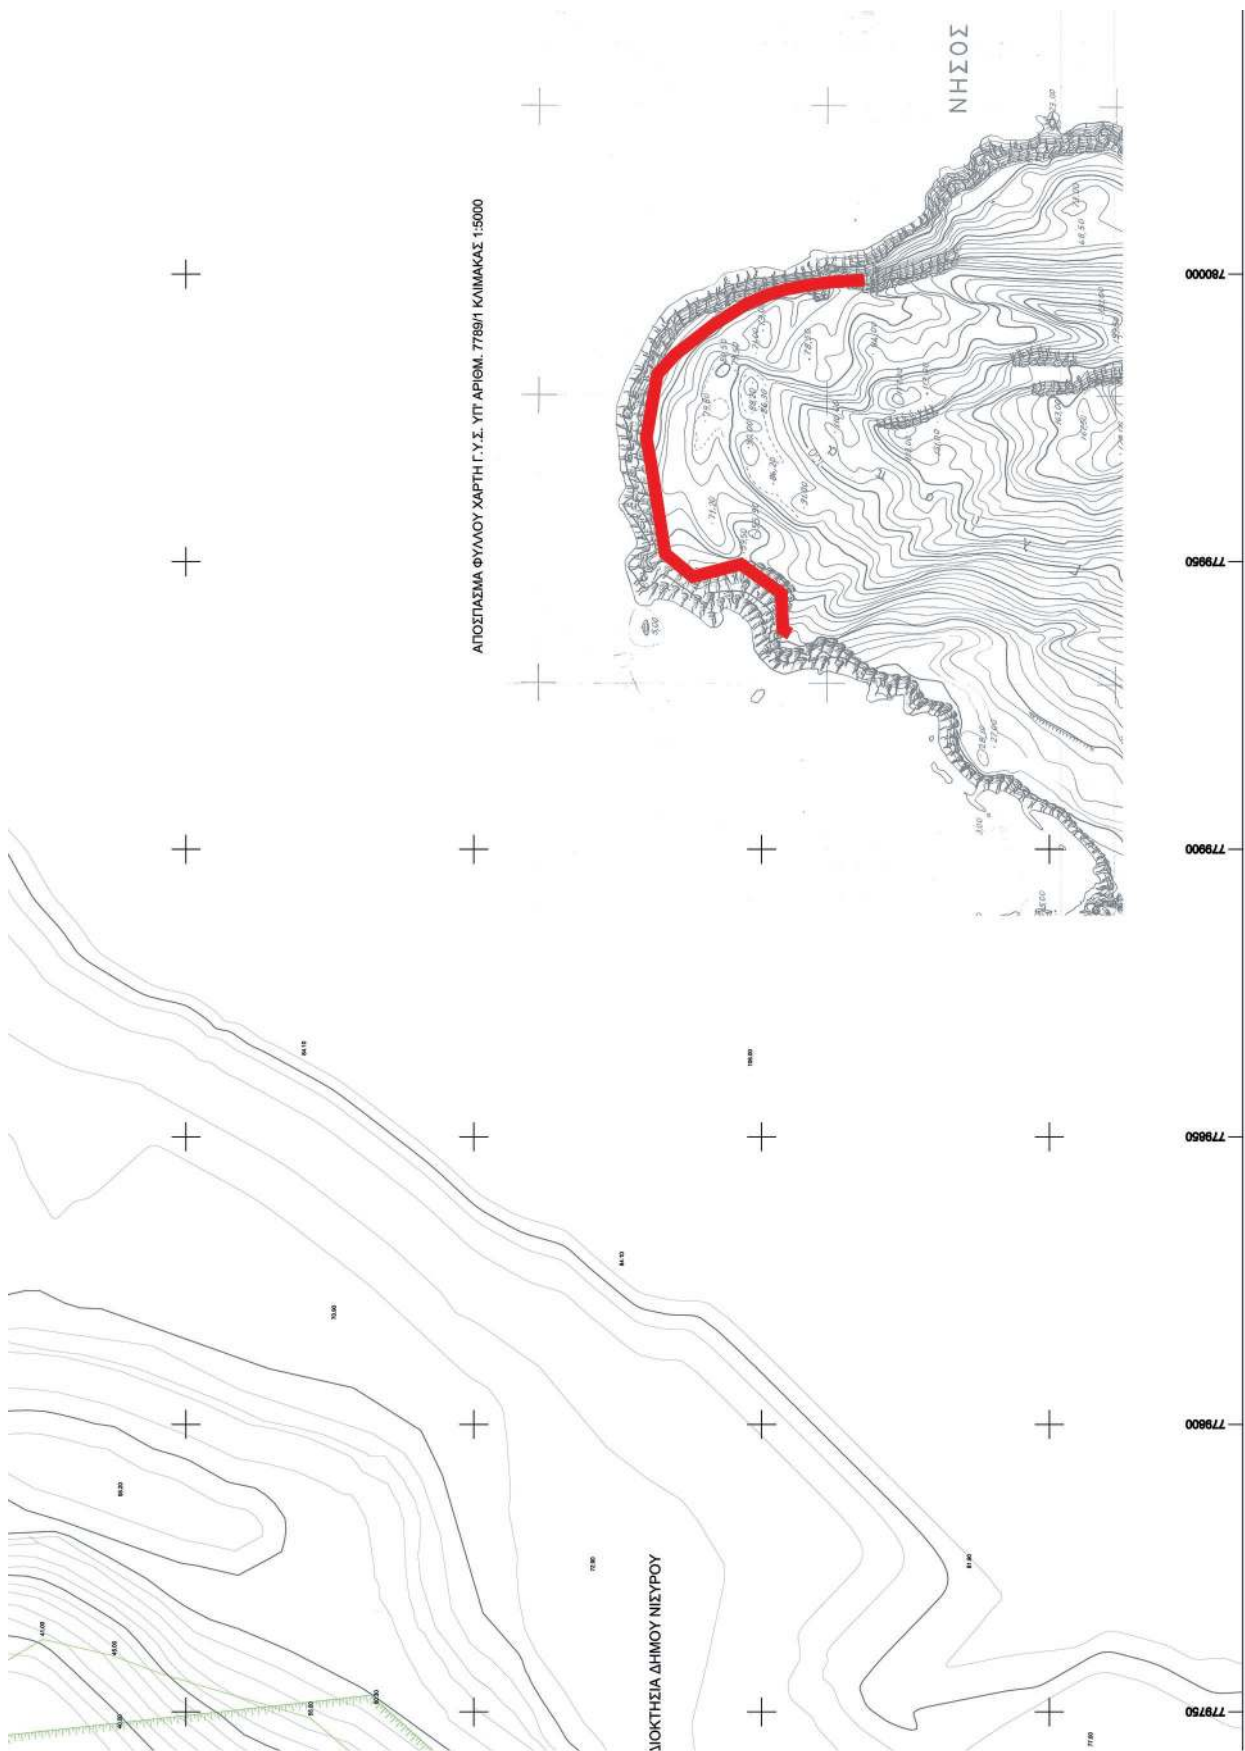

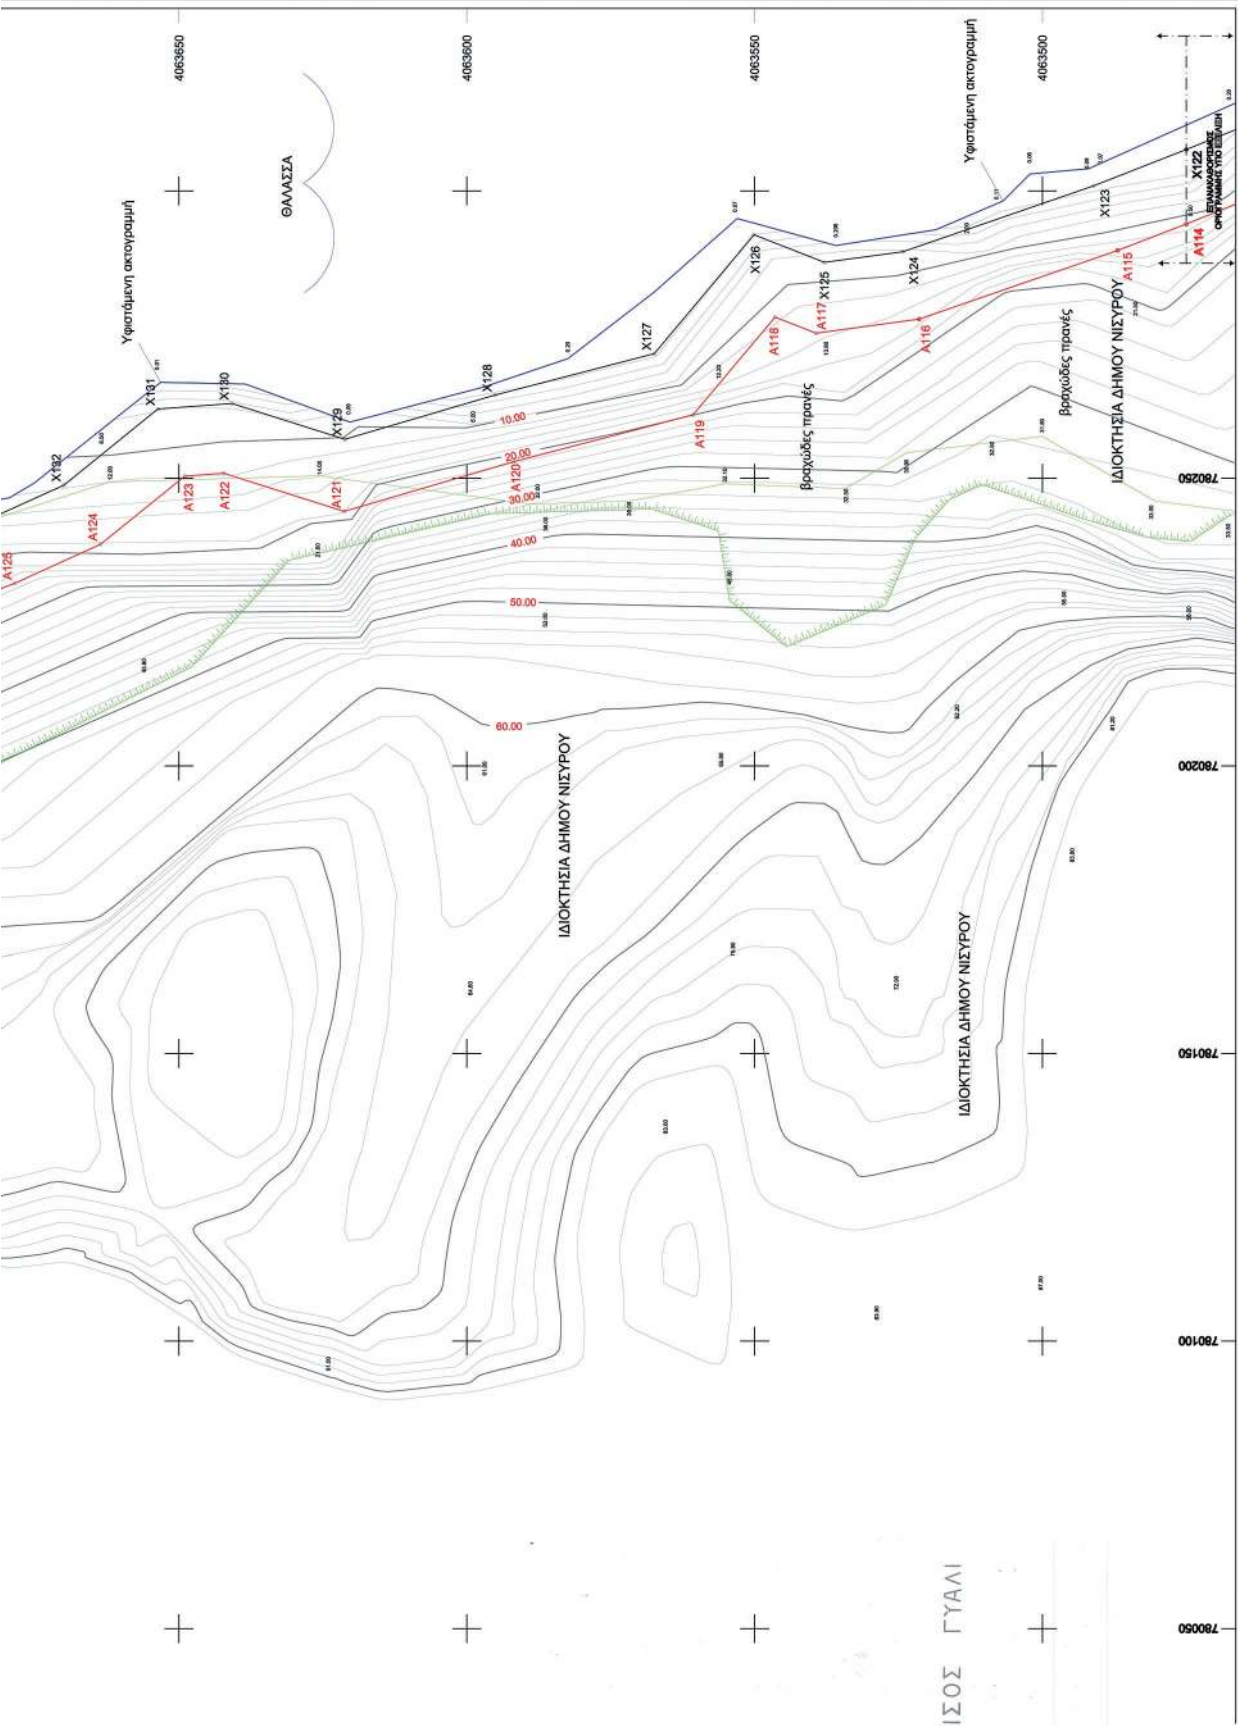

Η απόφαση αυτή να δημοσιευθεί στην Εφημερίδα της Κυβερνήσεως.

Πειραιάς, 30 Ιουλίου 2021

Ο Ασκών καθήκοντα Συντονιστή
Αποκεντρωμένης Διοίκησης
ΠΟΛΥΚΑΡΠΟΣ ΠΟΛΥΧΡΟΝΑΚΗΣ

Αριθμ. 68320

(2)

Ανάκληση της υπ' αρ. οικ. 8093/21-6-2004 απόφασης Γενικού Γραμματέα Π.Ι.Ν. περί κήρυξης έκτασης ως αναδασωτέας λόγω παράνομης αποψίλωσης (υλοτόμησης) και άρση της αναδάσωσης για έκταση εμβαδού 2,425 στρεμμάτων, στη θέση «Κατάραχο - Ματύλας», Κοινότητας Σινιών, Δημ. Ενот. Κασσωπαίων, Δήμου Βόρειας Κέρκυρας, Π.Ε. Κέρκυρας.

Ο ΣΥΝΤΟΝΙΣΤΗΣ
ΑΠΟΚΕΝΤΡΩΜΕΝΗΣ ΔΙΟΙΚΗΣΗΣ
ΠΕΛΟΠΟΝΝΗΣΟΥ,
ΔΥΤΙΚΗΣ ΕΛΛΑΔΑΣ ΚΑΙ ΙΟΝΙΟΥ

Έχοντας υπόψη:

Τις διατάξεις:

1. Της παρ. 1 του άρθρου 24 και της παρ. 3 του άρθρου 117 του Συντάγματος.
2. Τον ν. 3200/1955 «Περί διοικητικής αποκεντρώσεως» (Α' 97) όπως τροποποιήθηκε και συμπληρώθηκε μεταγενέστερα με το ν.δ. 532/1970 (Α' 103) και με το άρθρο 280 του ν. 3852/2010 (Α' 87).
3. Του π.δ. 139/2010 «Οργανισμός της Αποκεντρωμένης Διοίκησης Πελοποννήσου, Δυτικής Ελλάδας και Ιονίου» (Α' 232).
4. Του ν. 998/1979 «Περί προστασίας των δασών και των δασικών εν γένει εκτάσεων της Χώρας» (Α' 289) και ιδίως των άρθρων 38 και 44 όπως τροποποιήθηκαν με την παρ. 3 του άρθρου 35 του ν. 4280/2014 (Α' 159).
5. Του ν. 3208/2003 (Α' 303) και του ν. 3818/2010 (Α' 17) και του ν. 4280/2014 (Α' 159).
6. Των άρθρων 28 και 28Α του ν. 4325/2015 «Εκδημοκρατισμός της Διοίκησης - Καταπολέμηση Γραφειοκρατίας και Ηλεκτρονική Διακυβέρνηση. Αποκατάσταση αδικιών και άλλες διατάξεις» (Α' 47).

7. Την υπ' αρ. 15870/15-5-2017 απόφαση του Υπουργού Εσωτερικών περί διορισμού του Νικολάου Παπαθεοδώρου του Αγγελάκη ως Συντονιστή της Αποκεντρωμένης Διοίκησης Πελοποννήσου, Δυτικής Ελλάδας και Ιονίου (Υ.Ο.Δ.Δ. 250).

8. Την υπ' αρ. 8093/21-6-2004 απόφαση Γενικού Γραμματέα Περιφέρειας Ιονίων Νήσων που αφορά την κήρυξη έκτασης ως αναδασωτέας (Δ' 680).

9. Την από 15-4-2021 αίτηση του Κατσαρού Ανδρέα του Σπυρίδωνος (υπ' αρ. εισερχ. 68320/19-4-2021).

10. Την από 22-4-2021 έκθεση αυτοψίας του αρμόδιου υπαλλήλου της υπηρεσίας μας (υπ' αρ. εισερχ. 70509/22-4-2021).

11. Την υπ' αρ. 95911/4-6-2021 εισηγητική έκθεση της Διεύθυνσης Δασών Κέρκυρας.

12. Το γεγονός ότι δεν προκαλείται δαπάνη στον κρατικό προϋπολογισμό, αποφασίζουμε:

Ανακαλούμε την υπ' αρ. 8093/21-6-2004 απόφαση του Γενικού Γραμματέα Περιφέρειας Ιονίων Νήσων περί κήρυξης έκτασης ως αναδασωτέας λόγω παράνομης αποψίλωσης (υλοτόμησης) και αίρουμε την αναδάσωση για έκταση εμβαδού 2,425 στρεμ. στη θέση «Κατάραχο - Ματύλα» Κοινότητας Σινιών, Δημ. Ενот. Κασσωπαίων, Δήμου Βόρειας Κέρκυρας, Περιφ. Ενότητας Κέρκυρας, όπως αυτή εμφανίζεται στο προσαρτημένο στην παρούσα απόφαση τοπογραφικό διάγραμμα, εξαρτημένο από το Ελληνικό Γεωδαιτικό Σύστημα Αναφοράς ΕΓΣΑ '87 και έχει όρια:

ΒΟΡΕΙΑ: Αγροτικός δρόμος.

ΝΟΤΙΑ: Δάσος φυλλοβόλων πλατυφύλλων.

ΑΝΑΤΟΛΙΚΑ: Εκτάσεις δασικού χαρακτήρα και εκτάσεις αγροτικού χαρακτήρα, κυρίως ελαιώνες μεγάλης ηλικίας.

ΔΥΤΙΚΑ: Αγροτικός δρόμος,

καθώς η καταστραφείσα δασική βλάστηση εντός της εξεταζόμενης έκτασης έχει επανέλθει, η έκταση έχει αποκτήσει επαρκή οικολογικά χαρακτηριστικά για την υπαγωγή της στην παρ. 1 του άρθρου 3 του ν. 998/1979 και σύμφωνα με τα οριζόμενα στην παρ. 2 του άρθρου 35 του ν. 4280/2014 συντρέχουν οι προϋποθέσεις για άρση της ανωτέρω απόφασης κήρυξης αναδασωτέας.

Από την απόφαση αυτή δεν προκαλείται δαπάνη σε βάρος του κρατικού προϋπολογισμού σύμφωνα με το άρθρο 90 του π.δ. 63/2005 «Κωδικοποίηση της νομοθεσίας για την Κυβέρνηση και τα Κυβερνητικά όργανα» (Α' 98).

Η απόφαση αυτή να δημοσιευθεί στην Εφημερίδα της Κυβερνήσεως.

Πάτρα, 13 Ιουλίου 2021

Ο Συντονιστής Αποκεντρωμένης Διοίκησης

ΝΙΚΟΛΑΟΣ ΠΑΠΑΘΕΟΔΩΡΟΥ