



ΕΦΗΜΕΡΙΔΑ ΤΗΣ ΚΥΒΕΡΝΗΣΕΩΣ ΤΗΣ ΕΛΛΗΝΙΚΗΣ ΔΗΜΟΚΡΑΤΙΑΣ

31 Δεκεμβρίου 2021

ΤΕΥΧΟΣ ΤΕΤΑΡΤΟ

Αρ. Φύλλου 1031

ΑΠΟΦΑΣΕΙΣ

Αριθμ. 39238

Μερική ανάκληση της υπ' αρ.5261/5-8-2008 (Δ' 446) απόφασης κήρυξης αναδασωτέας, για έκταση συνολικού εμβαδού 37.514,11 τ.μ. που βρίσκεται στη θέση «Κάστρο Αντιμάχειας - Καρδάμαινας» περιοχών Αντιμάχειας και Καρδάμαινας, Δήμου και Νήσου Κω, Νομού Δωδεκανήσου.

Ο ΣΥΝΤΟΝΙΣΤΗΣ ΑΠΟΚΕΝΤΡΩΜΕΝΗΣ
ΔΙΟΙΚΗΣΗΣ ΑΙΓΑΙΟΥ

Έχοντας υπόψη:

1. Τις διατάξεις της παρ. 1 του άρθρου 24 και της παρ. 3 του άρθρου 117 του Συντάγματος.

2. Τις διατάξεις του άρθρου 6 του ν. 3200/1955 περί διοικητικής αποκέντρωσης, όπως τροποποιήθηκε και συμπληρώθηκε μεταγενέστερα με το ν.δ. 532/1970.

3. Τις διατάξεις των άρθρων 6 και 280 του ν. 3852/2010 «Νέα Αρχιτεκτονική της Αυτ/σης και της Αποκεντρωμένης Διοίκησης-Πρόγραμμα Καλλικράτης» και το π.δ. 143/2010 «Οργανισμός της Αποκεντρωμένης Διοίκησης Αιγαίου».

4. Τις διατάξεις των άρθρων 28 και 28Α του ν. 4325/2015 (Α' 47) «Εκδημοκρατισμός της Διοίκησης - Καταπολέμηση Γραφειοκρατίας κ.λπ.», όπως το τελευταίο συμπληρώθηκε με το άρθρο 24 του ν. 4368/2016 (Α' 21) «Μέτρα για την επιτάχυνση του κυβερνητικού έργου και άλλες διατάξεις».

5. Την υπ' αρ. 78161/31-12-2018 (Υ.Ο.Δ.Δ. 783) απόφαση του Υπουργού Εσωτερικών, με την οποία ο Πολύκαρπος Πολυχρονάκης, Αναπληρωτής Προϊστάμενος της Γενικής Διεύθυνσης Χωροταξικής και Περιβαλλοντικής Πολιτικής, ορίζεται να ασκεί καθήκοντα Συντονιστή Αποκεντρωμένης Διοίκησης Αιγαίου.

6. Την υπ' αρ. 34817/15-6-2017 (Β' 2131) απόφαση του Συντονιστή Αποκεντρωμένης Διοίκησης Αιγαίου περί μεταβίβασης αρμοδιοτήτων και παροχή εξουσιοδότησης υπογραφής πράξεων και εγγράφων «Με εντολή Συντονιστή» στον Προϊστάμενο της Γενικής Δ/νσης Δασών και Αγροτικών Υποθέσεων της Α.Δ. Αιγαίου κ.λπ.

7. Την υπ' αρ.πρωτ. 80107/14-12-2017 (ΑΔΑ: 7ΤΟ8Ο-Ρ1Ι-ΓΣΥ) απόφαση ορισμού της Άρτεμις Αλεξιάδου ως Αναπληρώτριας Προϊσταμένης της Γενικής Δ/νσης Δασών και Αγροτικών Υποθέσεων της Αποκεντρωμένης Διοίκησης Αιγαίου.

8. Τις διατάξεις του άρθρου 44 του ν. 998/1979, όπως αντικαταστάθηκε με το άρθρο 35 του ν. 4280/2014.

9. Τις διατάξεις της παρ. 5α, άρθρου 13 του ν. 3889/2010.

10. Τις διατάξεις της παρ. 9, άρθρου 17 του ν. 3889/2010.

11. Την υπ' αρ. 117080/6353/13-11-2014 (ΑΔΑ:77ΣΕΟ-ΙΒ3) εγκύκλιο του ΥΠΕΚΑ «Περί της διαδικασίας άρσης ή ανάκλησης αποφάσεων αναδάσωσης».

12. Την υπ' αρ. 153373/441/22-2-2017 (ΑΔΑ: 61ΤΗ4653Π8-Ω7Θ) εγκύκλιο του ΥΠΕΝ «Περιοχές κηρυγμένων αναδασωτέων εκτάσεων στους αναρτημένους δασικούς χάρτες».

13. Την υπ' αρ. 158577/1580/4-7-2017 (ΑΔΑ: Ψ1Ρ74653Π8-Ω1Ω) εγκύκλιο του ΥΠΕΝ «Εφαρμογή διατάξεων ν. 4462/2017, 4467/2017 και λοιπές οδηγίες για τους δασικούς χάρτες».

14. Την υπ' αρ. 5261/5-8-2008 (Δ' 446) απόφαση κήρυξης αναδασωτέας έκτασης εμβαδού 937.285,27 τ.μ. λόγω πυρκαγιάς.

15. Την υπ' αρ. 33968/16-7-2021 εισήγηση-έλεγχος του δασολόγου Σπυρίδωνα Παπακωνσταντίνου.

16. Την υπ' αρ. 39074/17- 8 -2021 εισήγηση της Διεύθυνσης Δασών Δωδεκανήσου για μερική ανάκληση της απόφασης κήρυξης αναδασωτέας, αποφασίζουμε:

Την μερική ανάκληση της υπ' αρ. πρωτ. 5261/5-8-2008 (Δ' 446) απόφασης κήρυξης αναδασωτέας για έκταση συνολικού εμβαδού 37.514,11 τ.μ. αποτελούμενη από επτά (7) τμήματα που βρίσκονται στη θέση «Κάστρο Αντιμάχειας - Καρδάμαινας» περιοχών Αντιμάχειας και Καρδάμαινας, Δήμου και Νήσου Κω, Νομού Δωδεκανήσου, διότι από έλεγχο Α/Φ και Ο/Φ ετών 1960, 1998, 2008 και 2014-5 αποτελούν μη δασικές εκτάσεις οι οποίες θα έπρεπε να εξαιρούνται από την δεσμευτική ισχύ της απόφασης κήρυξης αναδασωτέας.

Τα επτά (7) τμήματα συνολικού εμβαδού 37.514,11 τ.μ. για τα οποία εκδίδεται η παρούσα απόφαση απεικονίζο-

νται στο τοπογραφικό διάγραμμα το οποίο θεωρήθηκε και συνοδεύει την παρούσα.

Τα τμήματα (1 - 7) προσδιορίζονται με τις συντεταγμένες των κορυφών στο σύστημα ΕΓΣΑ '87 και παρατί-

θενται στο τεύχος του πίνακα που θεωρήθηκε και συνοδεύει την παρούσα.

Με την απόφαση αυτή δεν προκαλείται δαπάνη σε βάρος του κρατικού προϋπολογισμού.

Ανήκει στην αρ. πρωτ. 39238 / 18 - 8 - 2021 Απόφαση του Συντονιστή Α.Δ.Αιγαίου

ΠΙΝΑΚΑΣ ΣΥΝΤΕΤΑΓΜΕΝΩΝ ΚΟΡΥΦΩΝ ΤΜΗΜΑΤΩΝ (ΕΓΣΑ '87)

ΤΜΗΜΑ 1 - 4.243,31 τ.μ.					
1	X=779591.2002	Y=4075575.3792	9	X=779568.7532	Y=4075517.4669
2	X=779581.7161	Y=4075634.0984	10	X=779578.7781	Y=4075511.2751
3	X=779545.4811	Y=4075589.9920	11	X=779589.1326	Y=4075514.7957
4	X=779538.5770	Y=4075597.6548	12	X=779605.8124	Y=4075504.8787
5	X=779538.3832	Y=4075596.3845	13	X=779617.8927	Y=4075513.6413
6	X=779540.1776	Y=4075581.4103	14	X=779597.1120	Y=4075525.9108
7	X=779545.8828	Y=4075566.6160	15	X=779590.9626	Y=4075536.8258
8	X=779559.3180	Y=4075537.2219	16	X=779592.3119	Y=4075543.6310

ΤΜΗΜΑ 2 - 4.289,97 τ.μ.					
1	X=779377.1004	Y=4075657.2203	14	X=779354.0573	Y=4075569.5277
2	X=779376.1733	Y=4075670.1615	15	X=779361.3153	Y=4075568.8029
3	X=779372.2425	Y=4075680.5600	16	X=779374.8921	Y=4075586.4632
4	X=779366.2322	Y=4075689.3403	17	X=779394.8642	Y=4075583.2480
5	X=779360.4938	Y=4075712.1515	18	X=779396.9537	Y=4075587.2083
6	X=779346.0084	Y=4075676.5916	19	X=779398.6249	Y=4075601.2043
7	X=779322.4855	Y=4075697.4096	20	X=779390.3691	Y=4075608.5755
8	X=779330.9237	Y=4075661.1275	21	X=779379.7545	Y=4075618.3056
9	X=779333.3799	Y=4075648.5235	22	X=779367.6656	Y=4075635.4069
10	X=779339.1530	Y=4075627.4848	23	X=779365.0120	Y=4075645.7266
11	X=779347.2052	Y=4075616.6162	24	X=779376.8060	Y=4075639.2399
12	X=779368.0379	Y=4075592.7073	25	X=779379.4142	Y=4075643.8173
13	X=779361.5720	Y=4075582.0907			

ΤΜΗΜΑ 3 - 102,44 τ.μ.					
1	X=779607.0307	Y=4076553.9124	4	X=779607.6149	Y=4076565.4710
2	X=779610.5164	Y=4076564.2685	5	X=779595.4423	Y=4076536.6876
3	X=779607.6150	Y=4076565.4712	6	X=779601.8011	Y=4076542.1042

ΤΜΗΜΑ 4 - 27.044,39 τ.μ.					
1	X=779531.5519	Y=4076402.9838	13	X=779566.3759	Y=4076514.7526
2	X=779538.0202	Y=4076414.3088	14	X=779572.4714	Y=4076519.8127
3	X=779546.7995	Y=4076425.6343	15	X=779576.9708	Y=4076523.0326
4	X=779548.1832	Y=4076439.5003	16	X=779574.2337	Y=4076524.2844
5	X=779546.7945	Y=4076449.6682	17	X=779570.4522	Y=4076526.0138
6	X=779543.5571	Y=4076459.3735	18	X=779562.8200	Y=4076539.9392
7	X=779539.5350	Y=4076467.7906	19	X=779555.9617	Y=4076537.8746
8	X=779545.3699	Y=4076478.2986	20	X=779554.0915	Y=4076540.2116
9	X=779550.8160	Y=4076487.3797	21	X=779544.7632	Y=4076539.6960
10	X=779554.1869	Y=4076495.1633	22	X=779546.7067	Y=4076536.3824
11	X=779557.6875	Y=4076503.0766	23	X=779544.5349	Y=4076528.0406
12	X=779561.7073	Y=4076509.5631	24	X=779543.7344	Y=4076516.7283

25	X=779539.2751	Y=4076513.3001
26	X=779537.5608	Y=4076484.9616
27	X=779533.8587	Y=4076485.2037
28	X=779528.0233	Y=4076475.6134
29	X=779522.8119	Y=4076460.5000
30	X=779495.3092	Y=4076431.8359
31	X=779483.1902	Y=4076423.9710
32	X=779477.2665	Y=4076412.5331
33	X=779475.3112	Y=4076413.8552
34	X=779480.3719	Y=4076426.7879
35	X=779472.4224	Y=4076431.9746
36	X=779479.2273	Y=4076442.2896
37	X=779498.3072	Y=4076457.4572
38	X=779513.3376	Y=4076486.1897
39	X=779516.6290	Y=4076499.9253
40	X=779512.2639	Y=4076506.8341
41	X=779501.5642	Y=4076515.0780
42	X=779503.1068	Y=4076525.9009
43	X=779482.3364	Y=4076526.6938
44	X=779463.4397	Y=4076525.6358
45	X=779458.4207	Y=4076516.4585
46	X=779449.9806	Y=4076512.7681
47	X=779451.1807	Y=4076509.4585
48	X=779446.2703	Y=4076507.4932
49	X=779442.6895	Y=4076502.1773
50	X=779439.6858	Y=4076499.4035
51	X=779435.7582	Y=4076494.6652
52	X=779432.9859	Y=4076490.3894
53	X=779431.4853	Y=4076483.4562
54	X=779428.5984	Y=4076475.0206
55	X=779426.9820	Y=4076468.8963
56	X=779424.3253	Y=4076464.6204
57	X=779420.3970	Y=4076462.8864
58	X=779410.1138	Y=4076460.4577
59	X=779401.4481	Y=4076458.4916
60	X=779395.2087	Y=4076457.6815
61	X=779390.5869	Y=4076457.3339
62	X=779384.3474	Y=4076457.1015
63	X=779378.9171	Y=4076454.9049
64	X=779372.6781	Y=4076452.2460

65	X=779367.2484	Y=4076447.2763
66	X=779362.8591	Y=4076439.7648
67	X=779358.9319	Y=4076433.2933
68	X=779353.8488	Y=4076428.4393
69	X=779347.3784	Y=4076426.9358
70	X=779340.7923	Y=4076426.3567
71	X=779333.4630	Y=4076425.4570
72	X=779322.4799	Y=4076418.2332
73	X=779319.4187	Y=4076413.5264
74	X=779316.6471	Y=4076406.3619
75	X=779314.1764	Y=4076393.4780
76	X=779310.2278	Y=4076386.7998
77	X=779311.2417	Y=4076380.8893
78	X=779312.0505	Y=4076376.1750
79	X=779338.4736	Y=4076360.6934
80	X=779337.9154	Y=4076357.7676
81	X=779357.5841	Y=4076357.0435
82	X=779370.2130	Y=4076358.6986
83	X=779379.7371	Y=4076355.3879
84	X=779395.6789	Y=4076359.5267
85	X=779413.6908	Y=4076354.3534
86	X=779419.4737	Y=4076335.6299
87	X=779431.3186	Y=4076333.0277
88	X=779441.7316	Y=4076334.7189
89	X=779451.1041	Y=4076329.5150
90	X=779457.4819	Y=4076322.2293
91	X=779457.5502	Y=4076313.6106
92	X=779463.6392	Y=4076315.9203
93	X=779463.6392	Y=4076323.8812
94	X=779463.3935	Y=4076333.1787
95	X=779467.5519	Y=4076339.1881
96	X=779473.7910	Y=4076341.5003
97	X=779482.3410	Y=4076343.8131
98	X=779490.4287	Y=4076346.8190
99	X=779494.1254	Y=4076350.9795
100	X=779498.9768	Y=4076358.8378
101	X=779505.4452	Y=4076369.4695
102	X=779510.5272	Y=4076379.4077
103	X=779523.6964	Y=4076394.8938

ΤΜΗΜΑ 5 - 570,31 τ.μ.

1	X=779122.0233	Y=4076703.4062	6	X=779114.2827	Y=4076706.4400
2	X=779127.3647	Y=4076725.8569	7	X=779107.7979	Y=4076702.1581
3	X=779129.6198	Y=4076733.5845	8	X=779101.7020	Y=4076699.0437
4	X=779113.4998	Y=4076718.2303	9	X=779097.9413	Y=4076693.9840
5	X=779115.7083	Y=4076712.1477	10	X=779099.1096	Y=4076689.7037

11	X=779104.4281	Y=4076688.6671
12	X=779117.9656	Y=4076681.4861

13	X=779117.9656	Y=4076681.4861
----	---------------	----------------

ΤΜΗΜΑ 6 - 763,67 τ.μ.					
1	X=779068.5963	Y=4076780.0363	8	X=779054.9939	Y=4076751.6329
2	X=779063.2908	Y=4076774.4643	9	X=779066.1489	Y=4076753.4512
3	X=779050.9689	Y=4076770.1812	10	X=779076.5264	Y=4076752.0266
4	X=779044.3542	Y=4076766.9369	11	X=779091.5077	Y=4076734.4320
5	X=779042.8861	Y=4076762.6277	12	X=779102.8358	Y=4076727.7592
6	X=779042.4097	Y=4076761.2291	13	X=779085.9277	Y=4076745.1971
7	X=779046.6918	Y=4076753.8363			

ΤΜΗΜΑ 7 - 500,02 τ.μ.					
1	X=779679.8700	Y=4075346.1200	3	X=779709.7000	Y=4075334.4800
2	X=779703.7400	Y=4075353.5700	4	X=779685.8400	Y=4075327.0300

Ρόδος 16 - 7 - 2021
Τμήμα Δασικών Χαρτογραφήσεων

Παπακωνσταντίνου Σπυρίδων
Δασολόγος MSc

ΘΕΩΡΗΘΗΚΕ
Ρόδος 16 - 7 - 2021
Η Δ/ντρια Δασών Δωδ/σου

Μπαλατσούκα Αικατερίνη
Δασολόγος MSc

ΕΓΚΡΙΘΗΚΕ
Πειραιάς 18 - 8 - 2021
Με εντολή Συντονιστή Α. Δ. Αιγαίου
Η Αν. Γενική Δ/ντρια Δασών & Αγροτικών Υποθέσεων

Αλεξιάδου Άρτεμις

ψηφιακά υπογεγραμμένο από ΙΩΑΝΝΙΣ ΛΕΝΤΑΚΙΣ


ΤΟΠΟΓΡΑΦΙΚΟ ΔΙΑΓΡΑΜΜΑ

Μερικής ανάκλησης της αρ. πρωτ. 5261/5-8-2008 ΦΕΚ 446 Δ' / 18-9-2008 Απόφασης Κήρυξης αναδασωθείσ για επτά (7) εδαφικά τμήματα συνολικού εμβαδού 37.514,11 τ.μ. που βρίσκεται στη θέση "Αγία Παρασκευή - Κάστρο Αντιμάχειας" περιοχών Αντιμάχειας και Καρδαμάνης Κω, Π.Ε., Δήμου και Νήσου Κω, Νομού Δωδύσου.

Ανήκει στην αρ. πρωτ. 39238 / 18-8-2021 Απόφαση του Συνοριστή Αποκεντρωμένης Διοίκησης, Αιγαίου

Απόσταση Χάρτη Γ.Υ.Σ. κλίμακας 1:25.000

Κλίμακα 1:2000

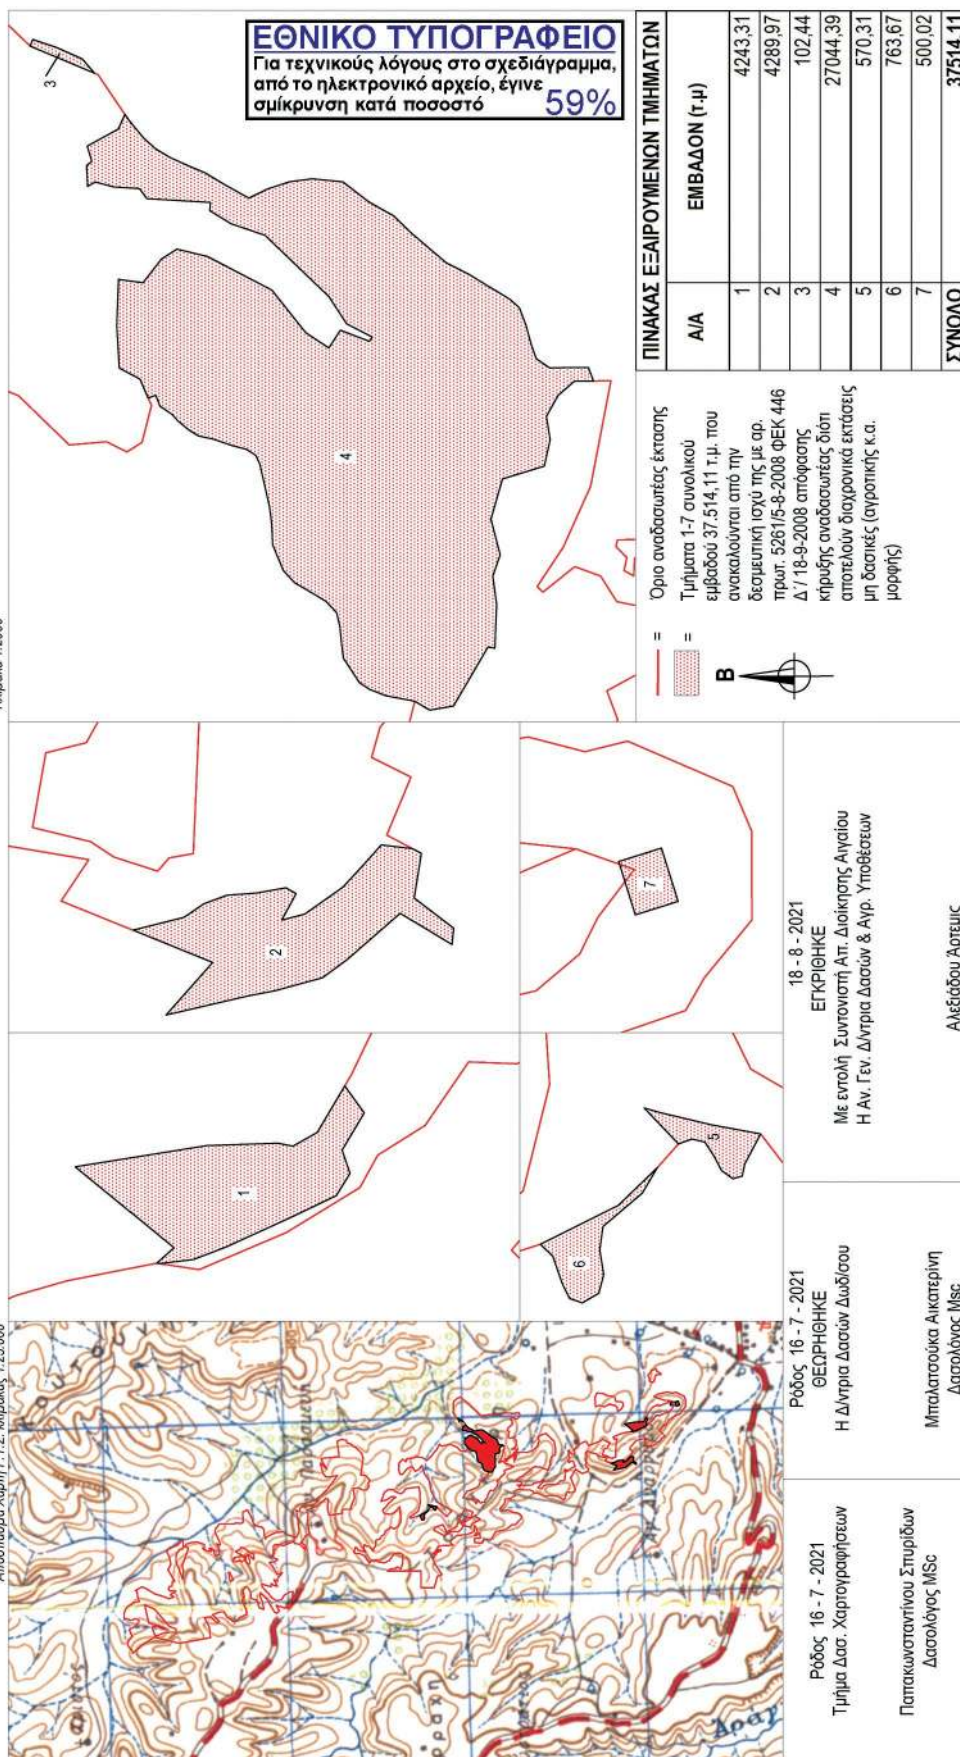

Η απόφαση αυτή να δημοσιευθεί στην Εφημερίδα της Κυβερνήσεως.

Ρόδος, 18 Αυγούστου 2021

Με εντολή Συντονιστή Αποκεντρωμένης Διοίκησης

Η Αναπληρώτρια Γενική Διευθύντρια

Δασών και Αγροτικών Υποθέσεων

ΑΡΤΕΜΙΣ ΑΛΕΞΙΑΔΟΥ



ΕΘΝΙΚΟ ΤΥΠΟΓΡΑΦΕΙΟ

Το Εθνικό Τυπογραφείο αποτελεί δημόσια υπηρεσία υπαγόμενη στην Προεδρία της Κυβέρνησης και έχει την ευθύνη τόσο για τη σύνταξη, διαχείριση, εκτύπωση και κυκλοφορία των Φύλλων της Εφημερίδας της Κυβερνήσεως (ΦΕΚ), όσο και για την κάλυψη των εκτυπωτικών - εκδοτικών αναγκών του δημοσίου και του ευρύτερου δημόσιου τομέα (ν. 3469/2006/Α' 131 και π.δ. 29/2018/Α' 58).

1. ΦΥΛΛΟ ΤΗΣ ΕΦΗΜΕΡΙΔΑΣ ΤΗΣ ΚΥΒΕΡΝΗΣΕΩΣ (ΦΕΚ)

- Τα **ΦΕΚ σε ηλεκτρονική μορφή** διατίθενται δωρεάν στο **www.et.gr**, την επίσημη ιστοσελίδα του Εθνικού Τυπογραφείου. Όσα ΦΕΚ δεν έχουν ψηφιοποιηθεί και καταχωριστεί στην ανωτέρω ιστοσελίδα, ψηφιοποιούνται και αποστέλλονται επίσης δωρεάν με την υποβολή αίτησης, για την οποία αρκεί η συμπλήρωση των αναγκαίων στοιχείων σε ειδική φόρμα στον ιστότοπο **www.et.gr**.
- Τα **ΦΕΚ σε έντυπη μορφή** διατίθενται σε μεμονωμένα φύλλα είτε απευθείας από το Τμήμα Πωλήσεων και Συνδρομητών, είτε ταχυδρομικά με την αποστολή αιτήματος παραγγελίας μέσω των ΚΕΠ, είτε με ετήσια συνδρομή μέσω του Τμήματος Πωλήσεων και Συνδρομητών. Το κόστος ενός ασπρόμαυρου ΦΕΚ από 1 έως 16 σελίδες είναι 1,00 €, αλλά για κάθε επιπλέον οκτασέλιδο (ή μέρος αυτού) προσαυξάνεται κατά 0,20 €. Το κόστος ενός έγχρωμου ΦΕΚ από 1 έως 16 σελίδες είναι 1,50 €, αλλά για κάθε επιπλέον οκτασέλιδο (ή μέρος αυτού) προσαυξάνεται κατά 0,30 €. Το τεύχος Α.Σ.Ε.Π. διατίθεται δωρεάν.

• Τρόποι αποστολής κειμένων προς δημοσίευση:

- Α. Τα κείμενα προς δημοσίευση στο ΦΕΚ, από τις υπηρεσίες και τους φορείς του δημοσίου, αποστέλλονται ηλεκτρονικά στη διεύθυνση **webmaster.et@et.gr** με χρήση προηγμένης ψηφιακής υπογραφής και χρονοσήμανσης.
- Β. Κατ' εξαίρεση, όσοι πολίτες δεν διαθέτουν προηγμένη ψηφιακή υπογραφή μπορούν είτε να αποστέλλουν ταχυδρομικά, είτε να καταθέτουν με εκπρόσωπό τους κείμενα προς δημοσίευση εκτυπωμένα σε χαρτί στο Τμήμα Παραλαβής και Καταχώρισης Δημοσιευμάτων.

- Πληροφορίες, σχετικά με την αποστολή/κατάθεση εγγράφων προς δημοσίευση, την ημερήσια κυκλοφορία των Φ.Ε.Κ., με την πώληση των τευχών και με τους ισχύοντες τιμοκαταλόγους για όλες τις υπηρεσίες μας, περιλαμβάνονται στον ιστότοπο (**www.et.gr**). Επίσης μέσω του ιστότοπου δίδονται πληροφορίες σχετικά με την πορεία δημοσίευσης των εγγράφων, με βάση τον Κωδικό Αριθμό Δημοσιεύματος (ΚΑΔ). Πρόκειται για τον αριθμό που εκδίδει το Εθνικό Τυπογραφείο για όλα τα κείμενα που πληρούν τις προϋποθέσεις δημοσίευσης.

2. ΕΚΤΥΠΩΤΙΚΕΣ - ΕΚΔΟΤΙΚΕΣ ΑΝΑΓΚΕΣ ΤΟΥ ΔΗΜΟΣΙΟΥ

Το Εθνικό Τυπογραφείο ανταποκρινόμενο σε αιτήματα υπηρεσιών και φορέων του δημοσίου αναλαμβάνει να σχεδιάσει και να εκτυπώσει έντυπα, φυλλάδια, βιβλία, αφίσες, μπλοκ, μηχανογραφικά έντυπα, φακέλους για κάθε χρήση, κ.ά.

Επίσης σχεδιάζει ψηφιακές εκδόσεις, λογότυπα και παράγει οπτικοακουστικό υλικό.

Ταχυδρομική Διεύθυνση: Καποδιστρίου 34, τ.κ. 10432, Αθήνα

ΤΗΛΕΦΩΝΙΚΟ ΚΕΝΤΡΟ: 210 5279000 - fax: 210 5279054

ΕΞΥΠΗΡΕΤΗΣΗ ΚΟΙΝΟΥ

Πωλήσεις - Συνδρομές: (Ισόγειο, τηλ. 210 5279178 - 180)

Πληροφορίες: (Ισόγειο, Γρ. 3 και τηλεφ. κέντρο 210 5279000)

Παραλαβή Δημ. Ύλης: (Ισόγειο, τηλ. 210 5279167, 210 5279139)

Ωράριο για το κοινό: Δευτέρα ως Παρασκευή: 8:00 - 13:30

Ιστότοπος: **www.et.gr**

Πληροφορίες σχετικά με την λειτουργία του ιστότοπου: **helpdesk.et@et.gr**

Αποστολή ψηφιακά υπογεγραμμένων εγγράφων προς δημοσίευση στο ΦΕΚ: **webmaster.et@et.gr**

Πληροφορίες για γενικό πρωτόκολλο και αλληλογραφία: **grammateia@et.gr**

Πείτε μας τη γνώμη σας,

για να βελτιώσουμε τις υπηρεσίες μας, συμπληρώνοντας την ειδική φόρμα στον ιστότοπό μας.

