



ΕΦΗΜΕΡΙΔΑ ΤΗΣ ΚΥΒΕΡΝΗΣΕΩΣ ΤΗΣ ΕΛΛΗΝΙΚΗΣ ΔΗΜΟΚΡΑΤΙΑΣ

31 Δεκεμβρίου 2021

ΤΕΥΧΟΣ ΤΕΤΑΡΤΟ

Αρ. Φύλλου 1035

ΑΠΟΦΑΣΕΙΣ

Αριθμ. ΥΠΕΝ/ΔΝΕΠ/77020/2871

Καθορισμός συμπληρωματικών ειδικών όρων, περιορισμών δόμησης και χρήσης στο διατηρητέο κτίριο επί της οδού Νεάρχου αρ. 10, στο Ο.Τ. 164 του Δήμου Χανίων (Ν. Χανίων).

**Ο ΥΦΥΠΟΥΡΓΟΣ
ΠΕΡΙΒΑΛΛΟΝΤΟΣ ΚΑΙ ΕΝΕΡΓΕΙΑΣ**

Έχοντας υπόψη:

1. Τις περ. α και γ της παρ. 3 του άρθρου 6 του ν. 4067/2012 «Νέος Οικοδομικός Κανονισμός» (Α' 79), όπως η περ. α τροποποιήθηκε με την παρ. 2 του άρθρου 48 του ν. 4178/2013 (Α' 174).

2. Την υπ' αρ. 2/07.01.2021 κοινή απόφαση του Πρωθυπουργού και του Υπουργού Περιβάλλοντος και Ενέργειας «Ανάθεση αρμοδιοτήτων στον Υφυπουργό Περιβάλλοντος και Ενέργειας Νικόλαο Ταγαρά» (Β' 45).

3. Το π.δ. 62/2020 «Διορισμός Αναπληρωτών Υπουργών και Υφυπουργών» (Α' 155).

4. Το π.δ. 132/2017 «Οργανισμός Υπουργείου Περιβάλλοντος και Ενέργειας» (Α' 160).

5. Το υπό στοιχεία ΥΠΠΟΑ/ΓΔΑΠΚ/ΕΦΑΧΑ/ΤΠΚ ΑΜ/309120/217912/3253/1004/7- 7-2020 έγγραφο της Εφορείας Αρχαιοτήτων Χανίων.

6. Το υπό στοιχεία ΥΠΠΟΑ/ΓΔΑΜΤΕ/ΥΝΜΤΕΚΡ/ΤΠΝΜ ΚΠΑ/157257/19179/1126/651/18- 06-2020 έγγραφο της Υπηρεσίας Νεωτέρων Μνημείων και Τεχνικών Έργων Κρήτης του Υπουργείου Πολιτισμού και Αθλητισμού.

7. Την υπ' αρ. 531/04-11-2020 γνωμοδότηση του Συμβουλίου Αρχιτεκτονικής Π.Ε. Χανίων.

8. Το υπό στοιχεία ΥΠΕΝ/ΔΕΣΕΔΠ/20673/280/ 04-03-2021 έγγραφο της Δ/σης Εφαρμογής Σχεδιασμού και Ελέγχου Δομημένου Περιβάλλοντος - Τμήμα Διασφάλισης Κ.Χ. και Μεταφοράς Συντελεστή Δόμησης του Υπουργείου Περιβάλλοντος και Ενέργειας.

9. Την από 19-01-2021 αιτιολογική έκθεση της Διεύθυνσης Αρχιτεκτονικής, Οικοδομικών Κανονισμών και Αδειοδοτήσεων - Τμήμα Διατηρητέων Κτιρίων του Υπουργείου Περιβάλλοντος και Ενέργειας και το υπ' αρ. ΥΠΕΝ/ΔΑΟΚΑ/4968/169/19-01-2021 έγγραφο της ίδιας Διεύθυνσης προς το Δήμο Αθηναίων και τους ενδιαφερόμενους.

10. Την υπό στοιχεία ΥΠΕΝ/ΔΑΟΚΑ/5503/195/ 20-01-2021 σύμφωνη γνώμη των ενδιαφερόμενων.

11. Την υπ' αρ. 17/Συν.2η/25-1-2021 γνωμοδότηση του Κεντρικού Συμβουλίου Αρχιτεκτονικής.

12. Το άρθρο 90 του Κώδικα Νομοθεσίας για την Κυβέρνηση και τα κυβερνητικά όργανα (π.δ. 63/2005, Α' 98), όπως διατηρήθηκε σε ισχύ με την παρ. 22 του άρθρου 119 του ν. 4622/2019 (Α' 133) και το γεγονός ότι από τις κανονιστικές διατάξεις του παρόντος διατάγματος δεν προκαλείται δαπάνη σε βάρος του κρατικού προϋπολογισμού και του προϋπολογισμού του οικείου ΟΤΑ.

13. Το γεγονός ότι η παρούσα απόφαση δεν εμπίπτει στο πεδίο εφαρμογής του άρθρου 109 του ν. 4622/2019, καθότι ως πράξη με μικτό χαρακτήρα διαθέτει στοιχεία εν μέρει ατομικά και εν μέρει κανονιστικά, ο διαχωρισμός των οποίων δεν είναι δυνατός [σχετ. η αριθ. 59/ 7-2-2020 (ΑΔΑ: Ω5Α146ΜΓΨ7-Δ1Ε) εγκύκλιος του Υπουργού Επικρατείας «Οδηγίες Εφαρμογής του άρθρου 109 του ν. 4622/2019 (Α' 133) σχετικά με την αρμοδιότητα Προϊσταμένων Γενικών Διευθύνσεων των Υπουργείων για την τελική υπογραφή ατομικών διοικητικών πράξεων»], αποφασίζουμε:

Α. Στο ακίνητο που βρίσκεται επί της οδού Νεάρχου αρ. 10, στο Ο.Τ. 164 του Δήμου Χανίων (Ν. Χανίων) και περιλαμβάνει κτίριο, το οποίο έχει χαρακτηριστεί ως διατηρητέο με την υπ' αρ. 1880/196/15-01-1990 απόφαση του Υπουργού Περιβάλλοντος, Χωροταξίας και Δημοσίων Έργων (Δ' 31), επιτρέπονται τα εξής:

1. α) Η επισκευή και η αποκατάστασή του.

β) Εσωτερικές διαρρυθμίσεις για τη νέα λειτουργία (ξενοδοχείο τύπου 5*).

γ) Η ενίσχυση του φέροντα οργανισμού του διατηρητέου κτιρίου και η δημιουργία νέου φέροντα οργανισμού.

δ) Η μορφολογική αναμόρφωση του μεταγενέστερου προσκτίσματος (προ του 1955) κατ' επέκταση του διατηρητέου κτιρίου.

ε) Η κατασκευή ανελκυστήρα σε επαφή με το πρόσκισμα.

στ) Η προσθήκη κατ' επέκταση του προσκτίσματος νέου ισόγειου κτιρίου για την εξυπηρέτηση της νέας χρήσης.


2. Επιτρέπεται η αλλαγή χρήσης από κατοικία σε ξενοδοχειακή μονάδα πέντε αστέρων (5*) κλασσικού τύπου.

Β. Όλες οι παραπάνω επιτρεπόμενες εργασίες επισκευής και αποκατάστασης του κτιρίου, εσωτερικών διαρρυθμίσεων, ενίσχυσης φέροντα οργανισμού, δημιουργίας νέου, μορφολογικής αναμόρφωσης του μεταγενέστερου προσκτίσματος, κατασκευής ανελκυστήρα, καθώς και προσθήκης κατ' επέκταση του προσκτίσματος νέου ισογείου κτιρίου, πραγματοποιούνται σύμφωνα με την τεχνική έκθεση και φαίνονται στα δέκα (10) σχετικά πρωτότυπα διαγράμματα της αρχιτεκτονικής μελέτης: ένα (1) διάγραμμα δόμησης σε κλίμακα 1:200, τρεις (3) κατόψεις, δύο (2) τομές και τέσσερις (4) όψεις, σε κλίμακα 1:50 που


θεωρήθηκαν από τον Προϊστάμενο της Διεύθυνσης Τοπογραφικών Εφαρμογών του Υπουργείου Περιβάλλοντος και Ενέργειας και που αντίτυπά τους σε φωτοσμίκρυνση συνδημοσιεύονται με την παρούσα απόφαση.

Γ. Κατά τα λοιπά εξακολουθούν να ισχύουν τα οριζόμενα στην υπ' αρ. 1880/196/15-1-1990 απόφαση του Υπουργού Περιβάλλοντος, Χωροταξίας και Δημοσίων Έργων (Δ' 31), με την οποία το κτίριο του θέματος χαρακτηρίστηκε ως διατηρητέο.

Δ. Η ισχύς της παρούσας απόφασης αρχίζει από τη δημοσίευσή της στην Εφημερίδα της Κυβερνήσεως.

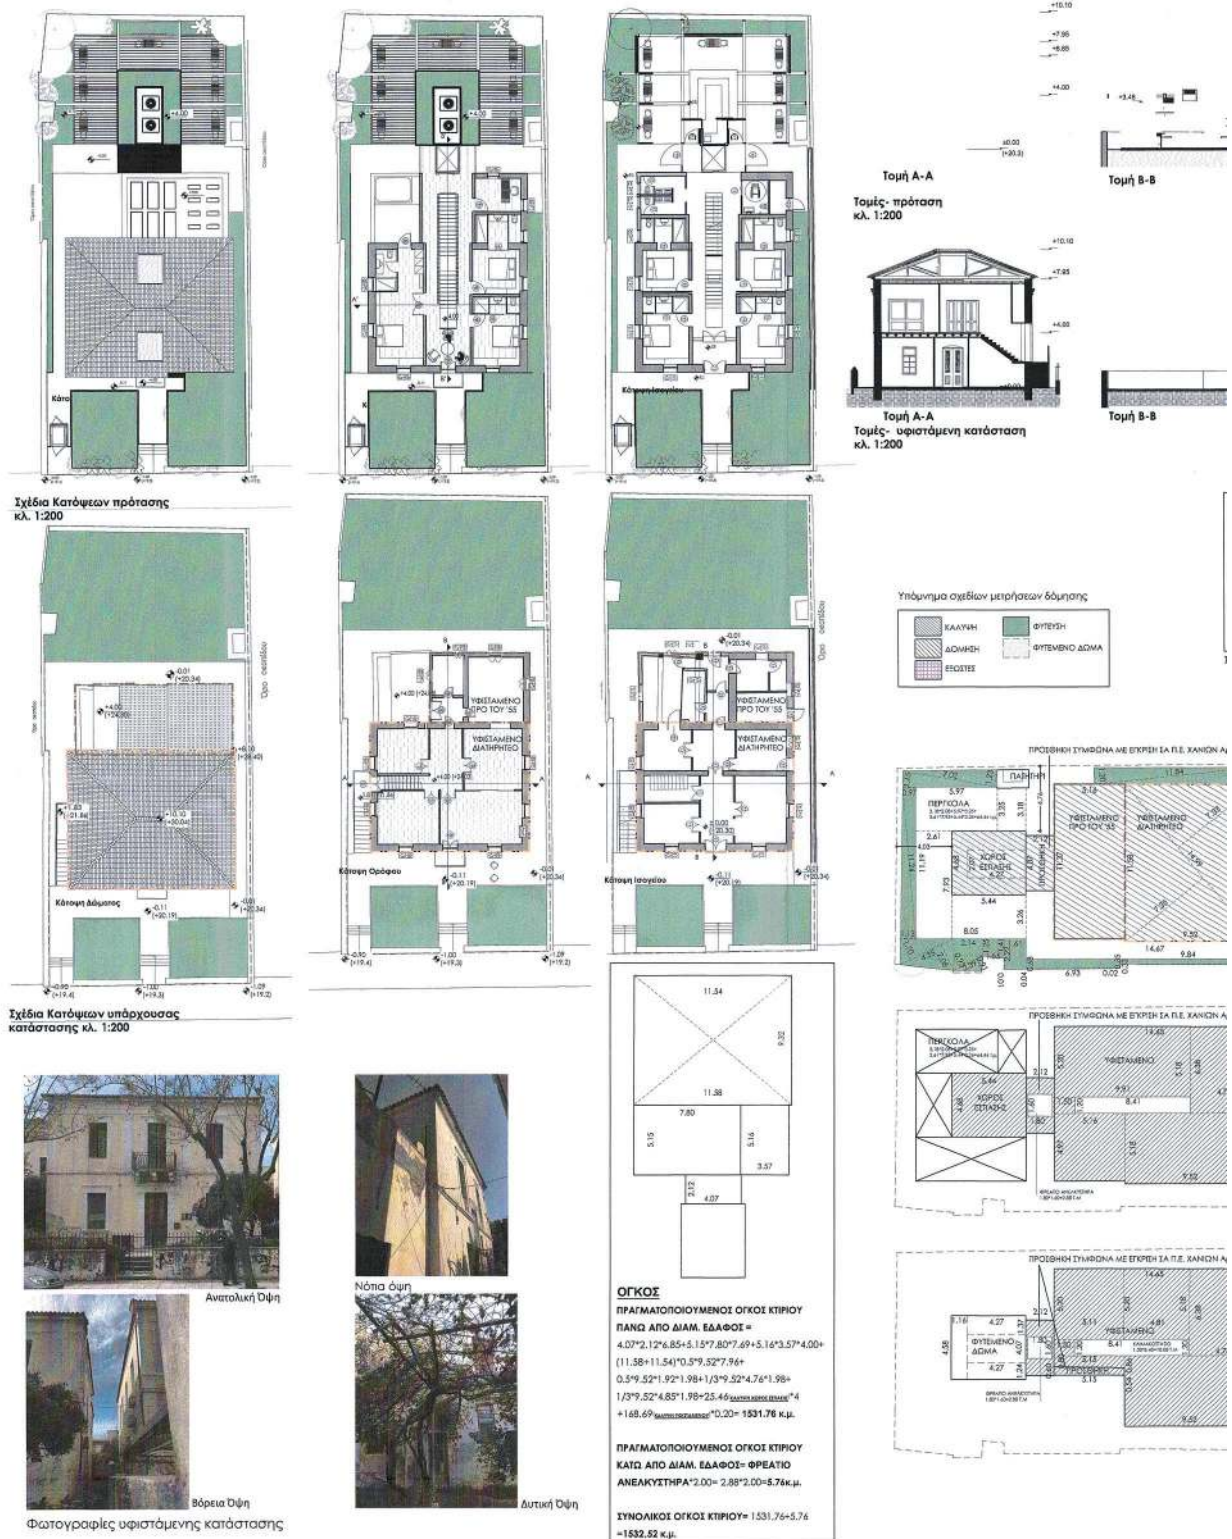

ΕΘΝΙΚΟ ΤΥΠΟΓΡΑΦΕΙΟ
Για τεχνικούς λόγους στο σχεδιάγραμμα,
από το ηλεκτρονικό αρχείο, έγινε
σμίκρυνση κατά ποσοστό **36%**

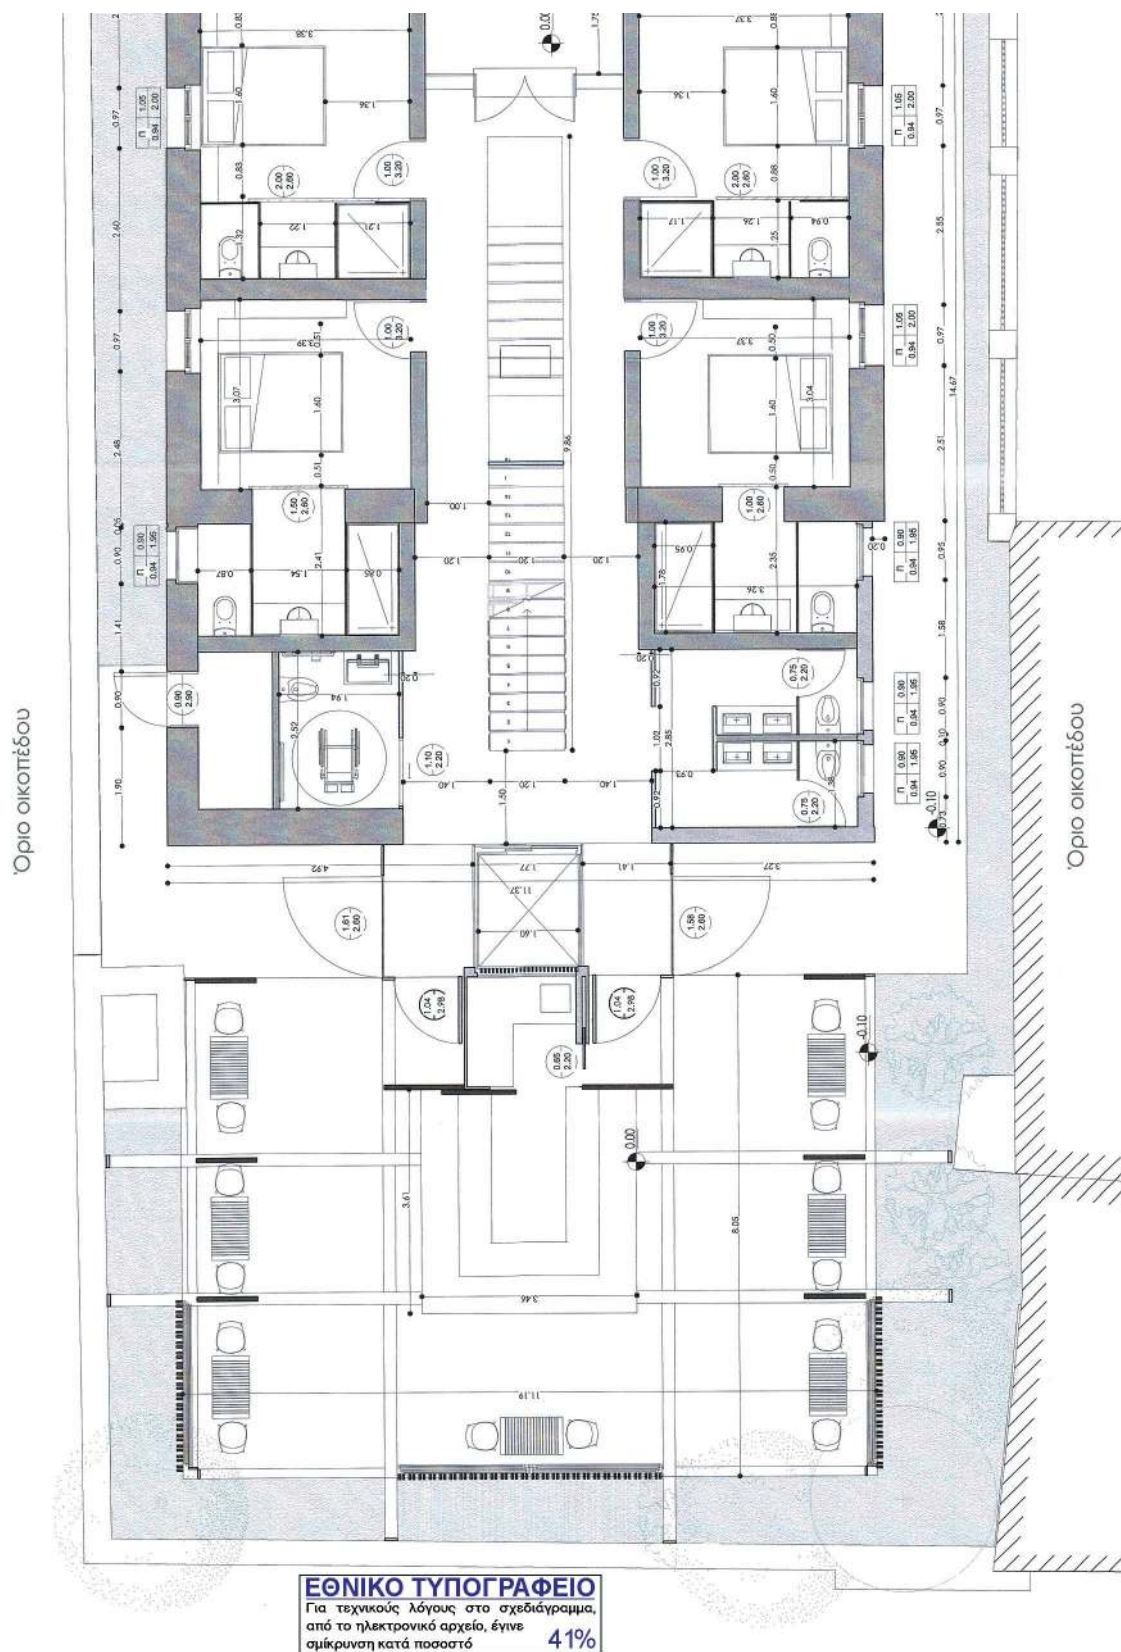



ΥΠΟΥΡΓΕΙΟ ΠΕΡΙΒΑΛΛΟΝΤΟΣ ΚΑΙ ΕΝΕΡΓΕΙΑΣ
ΦΕΡΩΝΚΕ ΜΕ ΤΗΝ ΥΠ' ΑΡΙΘ. 17020/2871/17 08 2021 ΠΡΑΞΗ
Η ΑΝΑΤΗΡΗΤΡΙΑ ΠΡΟΣΤΑΣΕΩΣ ΤΗΣ ΔΥΝΗΣ
ΤΟΠΟΓΡΑΦΙΚΗ ΘΕΡΜΟΓΟΝ
ΕΙΡΗΝΗ ΓΕΩΡΓΙΑΔΟΥ
ΑΡΧΙΤΕΚΤΟΝ ΜΗΧΑΝΙΚΟΣ

ΠΡΟΣΘΗΚΗ ΙΣΟΓΕΙΟΥ ΧΩΡΟΥ ΕΣΤΙΑΣΗΣ ΞΕΝΟΔΟΧΕΙΟΥ ΚΑΤ' ΕΠΕΚΤΑΣΗ ΔΙΩΡΟΦΟΥ ΚΤΙΣΜΑΤΟΣ (ΠΡΟ ΤΟΥ '55) ΚΑΙ ΔΙΑΤΗΡΗΤΕΟΥ ΚΤΙΡΙΟΥ	
Εργοδότης: Κυπρίδης Χαράλαμπος	
Θέση: οδός ΝΕΑΡΧΟΥ 10, ΧΑΝΙΑ	
Μελετητής: ΑΡΧΙΤΕΚΤΟΝΙΚΩΝ: ΓΙΩΡΓΟΣ ΚΑΛΛΙΓΕΡΗΣ, Αρχιτέκτονας Μηχανικός	
ΑΡΧΙΤΕΚΤΟΝΙΚΗ ΜΕΛΕΤΗ Θέμα σχεδίου	Αριθμός σχεδίου ΑΡΧ1
Κλίμακα 1/50	Χανιά, Οκτώβριος 2020
Ο συντάξας GEORGIOS Digitally signed by GEORGIOS KALLIGERI KALLIGERIS S Date: 2020.11.02 20:44:51 +02'00'	
ΚΑΛΛΙΓΕΡΗΣ ΑΡΧΙΤΕΚΤΟΝΕΣ	
www.kalligeris-a.gr	



Το παρόν διάγραμμα αναδείκνυται
στην από Διεύθυνση... αναδεικνύεται
έκδοση της Διεύθυνσης Α.Ο.Κ.Α.
Η υπεύθυνη
ΕΙΡΗΝΗ ΓΕΩΡΓΙΑΔΟΥ

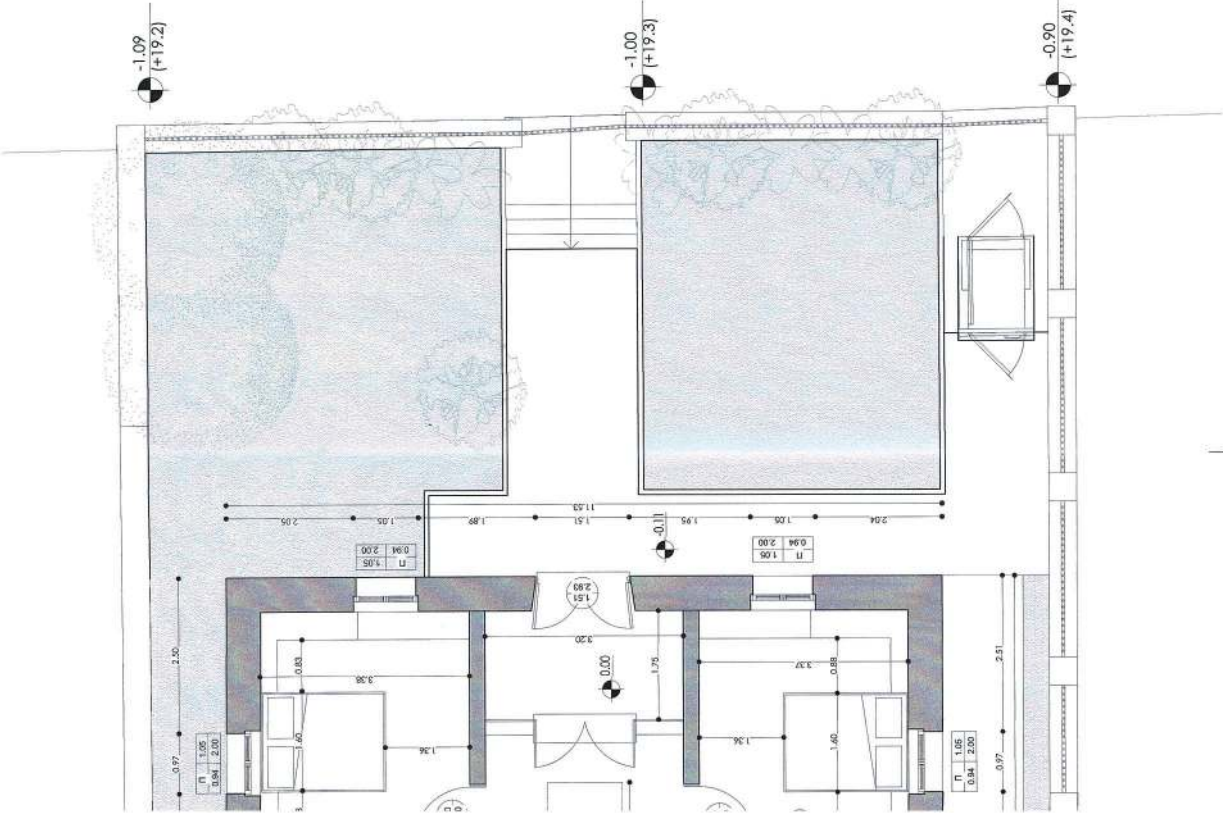

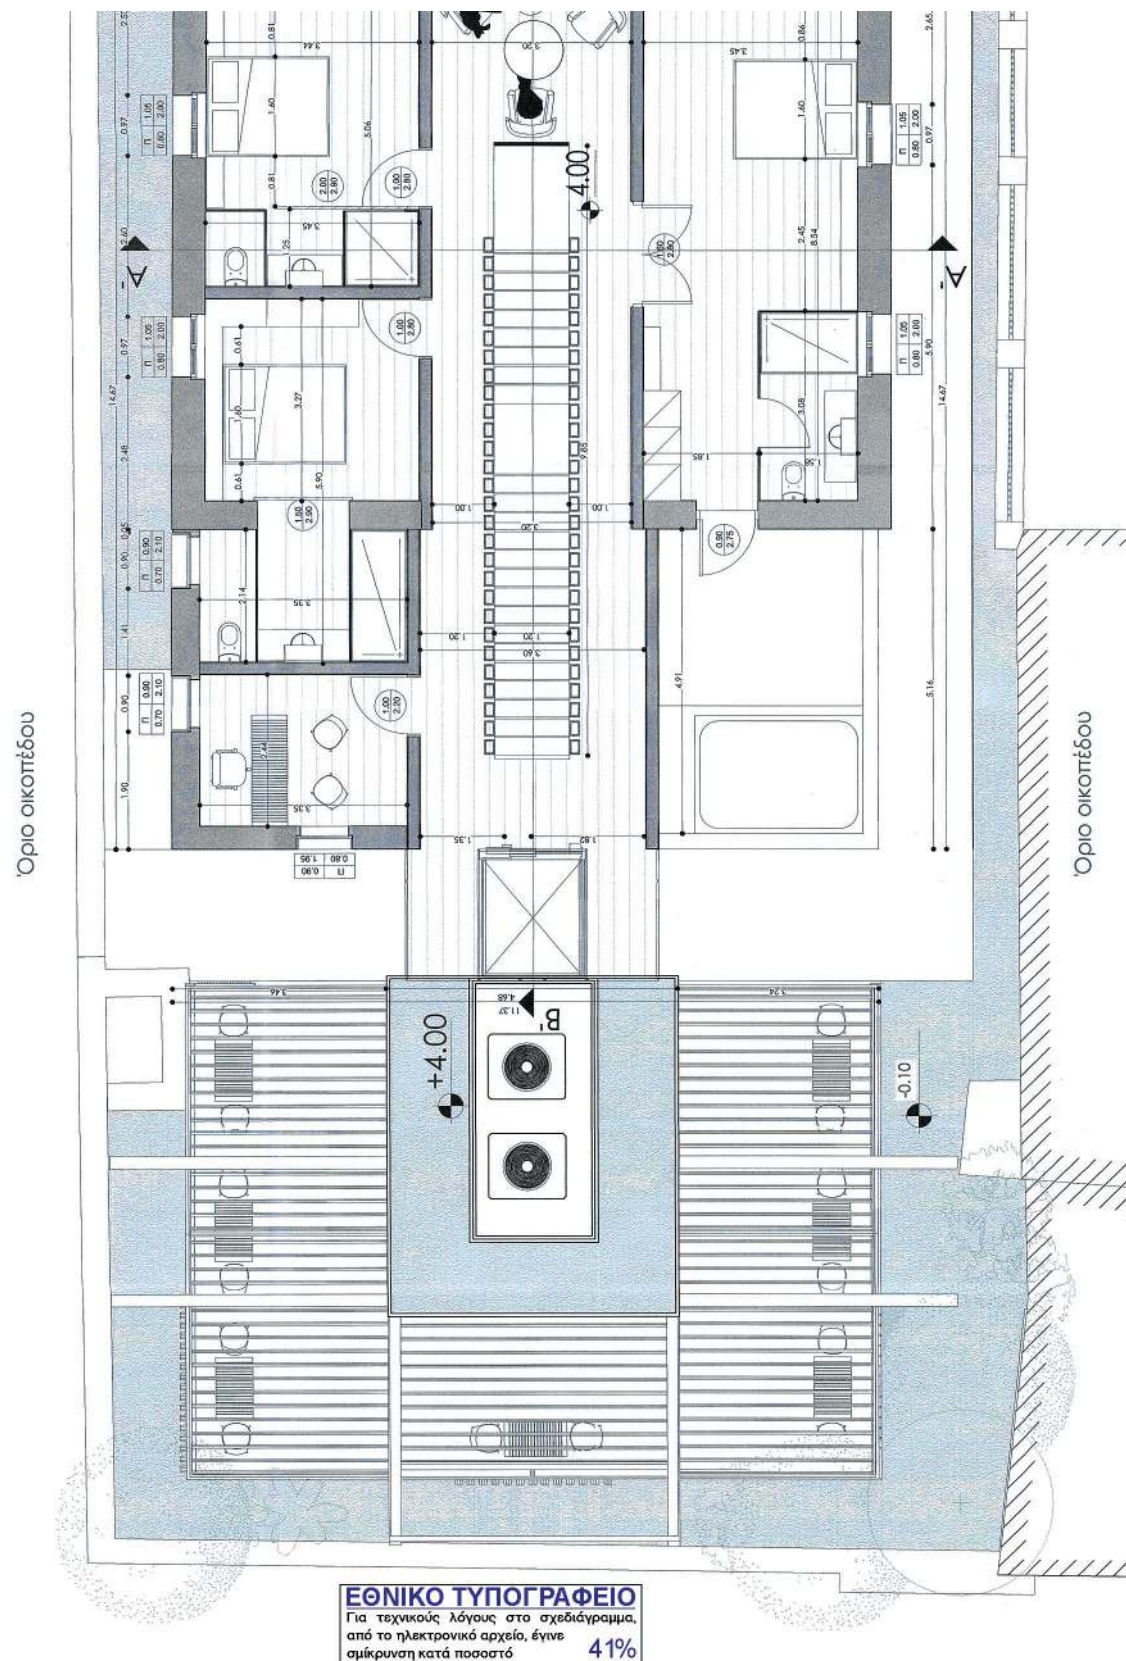



ΥΠΟΥΡΓΕΙΟ ΠΕΡΙΒΑΛΛΟΝΤΟΣ ΚΑΙ ΕΝΕΡΓΕΙΑΣ
ΘΕΩΡΗΘΗΚΕ ΜΕ ΤΗΝ ΥΠ' ΑΡΙΘ. 77020287/17.08.2021
ΠΡΑΞΗ
Η ΑΝΑΤΗΛΗΡΩΤΡΙΑ ΠΡΟΣΤΑΣΜΕΝΗ ΤΗΣ ΔΙΝΗΣΗΣ
ΤΟΠΟΓΡΑΦΙΚΩΝ ΕΦΑΡΜΟΓΩΝ
ΕΙΡΗΝΗ ΓΕΩΡΓΙΑΔΟΥ
ΑΡΧΙΤΕΚΤΟΝ ΜΗΧΑΝΙΚΟΣ

ΠΡΟΣΘΗΚΗ ΙΣΟΓΕΙΟΥ ΧΩΡΟΥ ΕΣΤΙΑΣΗΣ ΞΕΝΟΔΟΧΕΙΟΥ ΚΑΤ' ΕΠΕΚΤΑΣΗ ΔΙΩΡΟΦΟΥ ΚΤΙΣΜΑΤΟΣ (ΠΡΟ ΤΟΥ '55) ΚΑΙ ΔΙΑΤΗΡΗΤΕΟΥ ΚΤΙΡΙΟΥ	
Εργοδότης: Κυπριός Χαράλαμπος	
Θέση: οδός ΝΕΑΡΧΟΥ 10, ΧΑΝΙΑ	
Μελετητές: Αρχιτεκτονικών: ΓΙΩΡΓΟΣ ΚΑΛΛΙΓΕΡΗΣ, Αρχιτέκτονας Μηχανικός	
ΑΡΧΙΤΕΚΤΟΝΙΚΗ ΜΕΛΕΤΗ Είδη σχεδίου	Αριθμός σχεδίου ΑΡΧ 2
κλίμακα 1/50 Ο συντάξας	Χανιά, Οκτώβριος 2020
GEORGIOS Digitally signed by GEORGIOS KALLIGERI KALLIGERIS S Date: 2020.11.02 20:48:02 +0200	
ΚΑΛΛΙΓΕΡΗΣ ΑΡΧΙΤΕΚΤΟΝΕΣ www.kalligeris-a.gr	



Το παρόν διπλότυπο συντάχθηκε
την από 25/11/2020, (ανακλήθηκε)
από τον αρμόδιο της Δ/νσης Α.Ο.Κ.Α.
Τμήματος Δ.Κ.
ΕΙΡΗΝΗ ΓΕΩΡΓΙΑΔΟΥ
ΕΙΡΗΝΗ ΓΕΩΡΓΙΑΔΟΥ

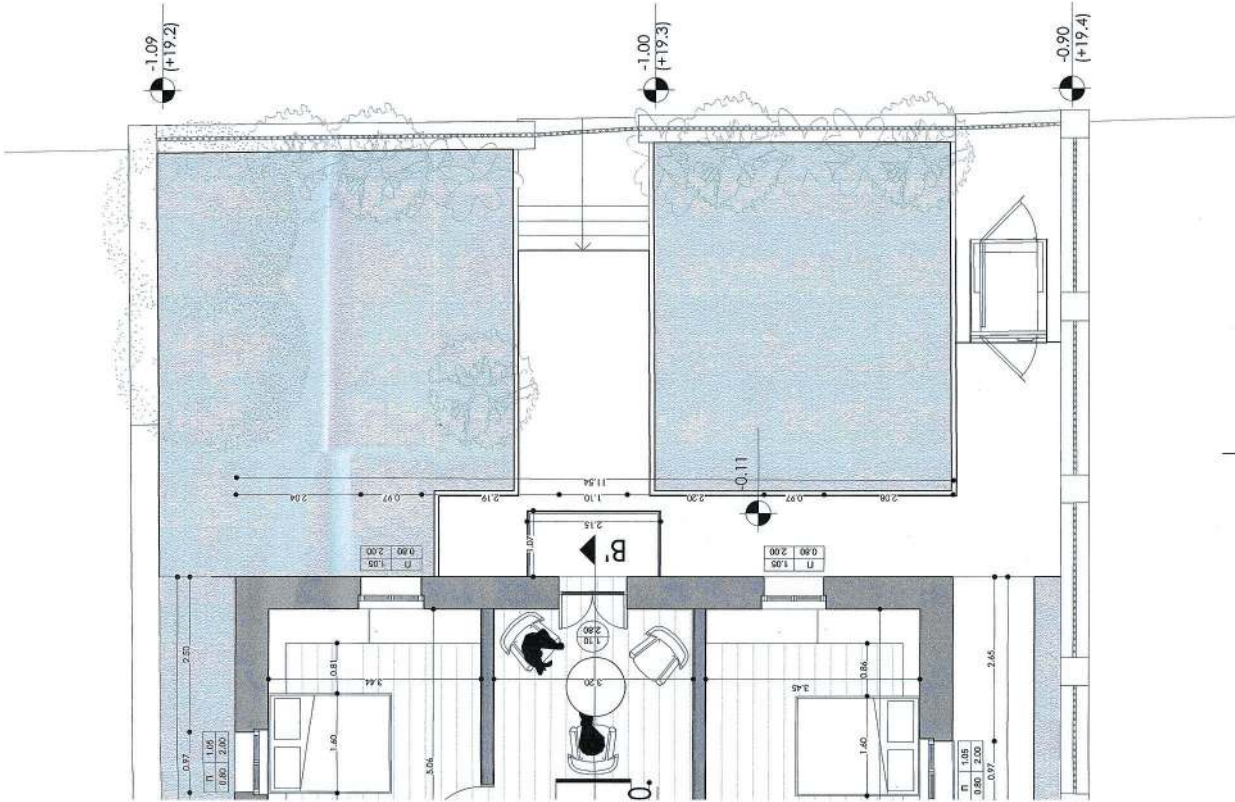

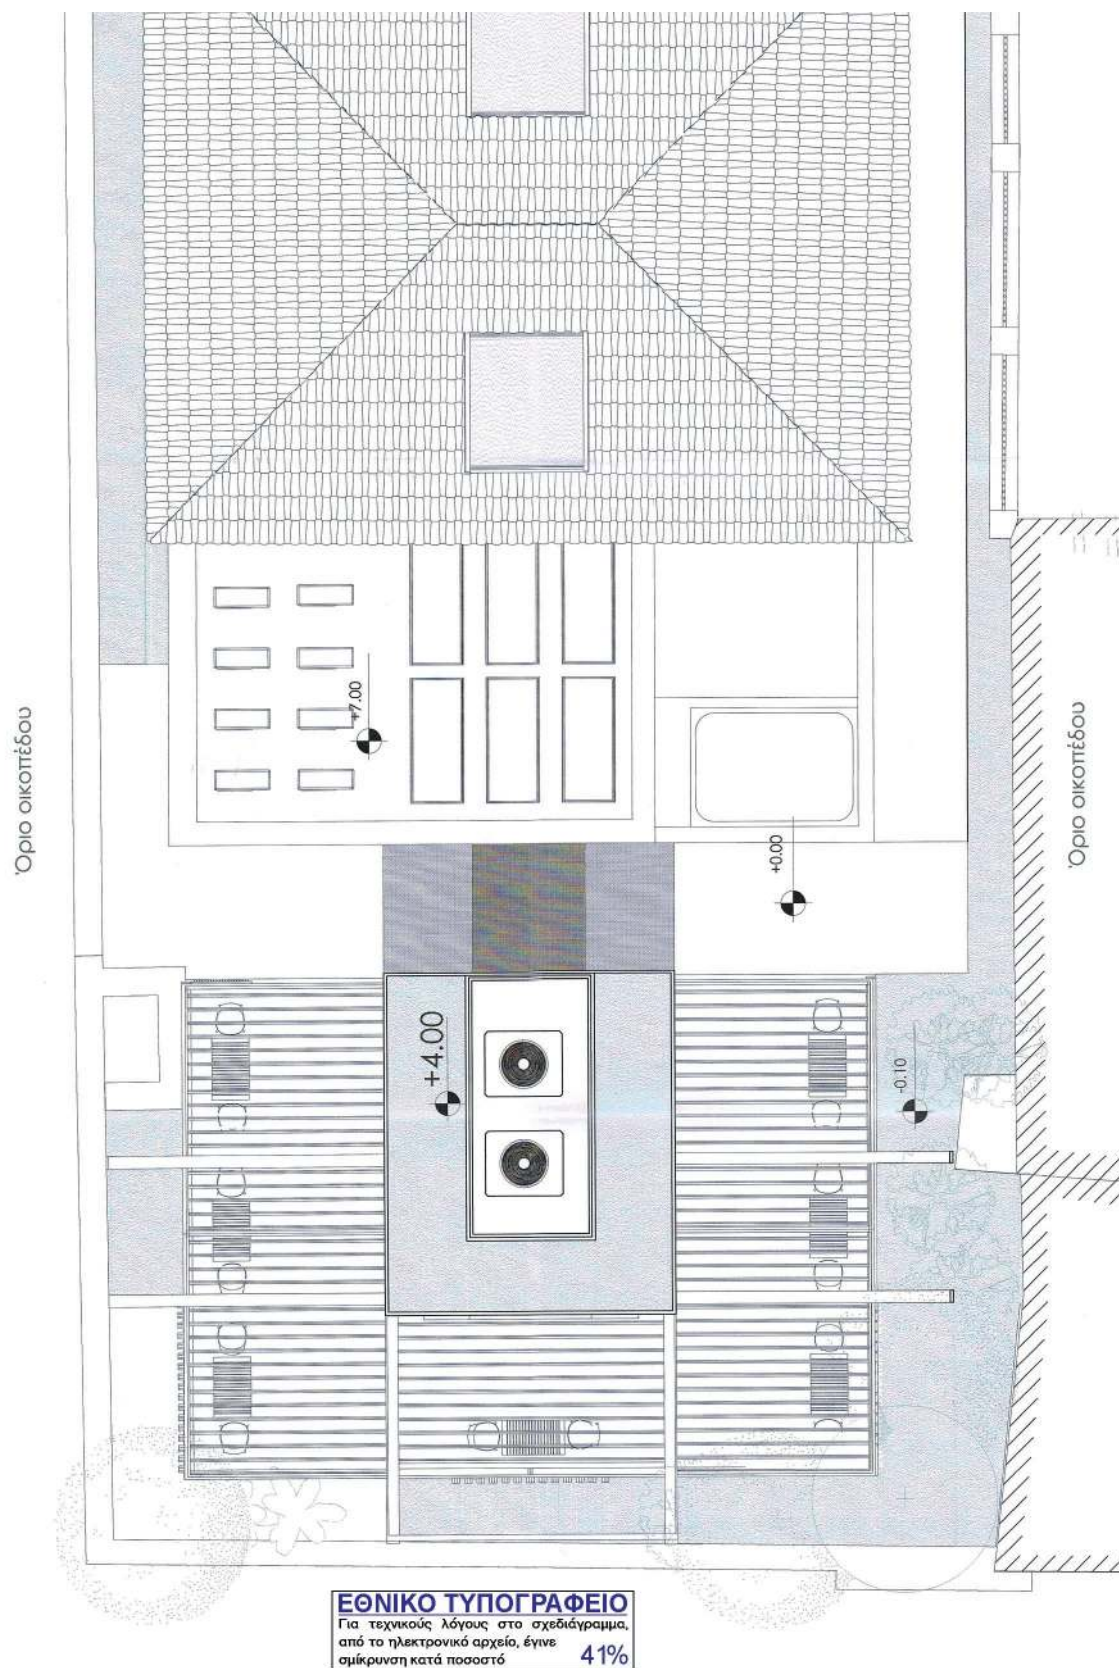


ΥΠΟΥΡΓΕΙΟ ΠΕΡΙΒΑΛΛΟΝΤΟΣ ΚΑΙ ΕΝΕΡΓΕΙΑΣ
ΦΕΡΡΗΘΗΚΕ ΜΕ ΤΗΝ ΥΠ' ΑΡΙΘ. 77620/2871/17.08.2021 ΠΡΑΞΗ
Η ΑΝΑΠΛΗΡΩΤΡΙΑ ΠΡΟΪΣΤΑΜΕΝΗ ΤΗΣ Δ/ΝΣΗΣ
ΤΕΧΝΟΓΝΩΣΤΙΚΩΝ ΕΡΕΥΡΩΣΕΩΝ
ΕΙΡΗΝΗ ΓΕΩΡΓΙΑΔΟΥ
ΑΡΧΙΤΕΚΤΟΝ ΜΗΧΑΝΙΚΟΣ

ΠΡΟΣΘΗΚΗ ΙΣΟΓΕΙΟΥ ΧΩΡΟΥ ΕΣΤΙΑΣΗΣ ΞΕΝΟΔΟΧΕΙΟΥ ΚΑΤ' ΕΠΕΚΤΑΣΗ ΔΙΩΡΟΦΟΥ ΚΤΙΣΜΑΤΟΣ (ΠΡΟ ΤΟΥ '55) ΚΑΙ ΔΙΑΤΗΡΗΤΕΟΥ ΚΤΙΡΙΟΥ	
Εργοδότης: Κυπριας Χαράλαμπος	
Θέση: οδός ΝΕΑΡΧΟΥ 10, ΧΑΝΙΑ	
Μελετητές: Αρχιτεκτονικών: ΓΙΩΡΓΟΣ ΚΑΛΛΙΓΕΡΗΣ, Αρχιτέκτονας Μηχανικός	
ΑΡΧΙΤΕΚΤΟΝΙΚΗ ΜΕΛΕΤΗ Είδη σχέσου	Αριθμός σχεδίου ΑΡΧ 3
ΚΑΤΟΨΗ ΔΩΜΑΤΟΣ	
κλίμακα 1/50 Ο συντάξας	Χανιά, Οκτώβριος 2020
GEORGIOS Digitally signed by GEORGIOS KALLIGERIS S Date: 2020.11.02 20:45:27 +02'00'	
ΚΑΛΛΙΓΕΡΗΣ ΑΡΧΙΤΕΚΤΟΝΕΣ	www.kalligeris-a.gr



Το παρόν διάγραμμα συντάχθηκε
την 01/11/2024, σύμφωνα με
την από 01/11/2024 απόφαση
Εξουσιοδότησης Δ/νσης
Τεχνικών Ερευνών
Η. Γεωργιάδου
ΕΙΡΗΝΗ ΓΕΩΡΓΙΑΔΟΥ

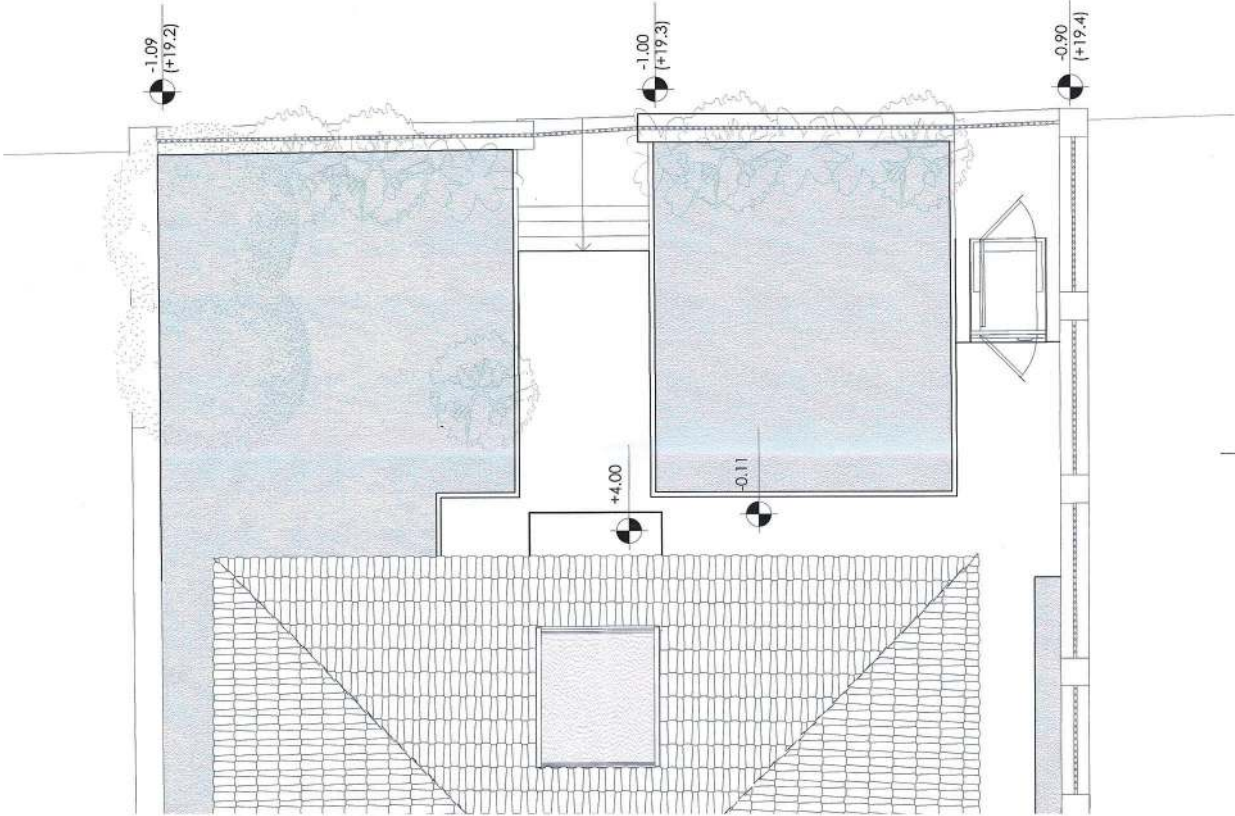

ΠΡΟΣΘΗΚΗ ΙΣΟΓΕΙΟΥ ΧΩΡΟΥ ΕΣΤΙΑΣΗΣ ΞΕΝΟΔΟΧΕΙΟΥ ΚΑΤ' ΕΠΕΚΤΑΣΗ ΔΙΩΡΟΦΟΥ ΚΤΙΣΜΑΤΟΣ (ΠΡΟ ΤΟΥ '55) ΚΑΙ ΔΙΑΤΗΡΗΤΕΟΥ ΚΤΙΡΙΟΥ	
Εργοδότης: Κυπριός Χαράλαμπος	
Θέση: οδός ΝΕΑΡΧΟΥ 10, ΧΑΝΙΑ	
Μελετητές: Αρχιτεκτονικών: ΓΙΩΡΓΟΣ ΚΑΛΛΙΓΕΡΗΣ, Αρχιτέκτονας Μηχανικός	
ΑΡΧΙΤΕΚΤΟΝΙΚΗ ΜΕΛΕΤΗ Είδη σχεδίου	Αριθμός σχεδίου APX 4
κλίμακα 1/50 Ο συντάκτης	Χανιά, Οκτώβριος 2020
GEORGIOS Digitally signed by GEORGIOS KALLIGERI KALLIGERIS S Date: 2020.11.02 20:46:07 +02'00'	
ΚΑΛΛΙΓΕΡΗΣ ΑΡΧΙΤΕΚΤΟΝΕΣ	www.kalligeris-a.gr



Το παρόν διάγραμμα συντάχθηκε
την 01/11/2021, σύμφωνα με
την απόφαση Δ/νσης Δ.Ο.Κ.Α.
Τμήματος Δ.Κ.
Η-Υπογραφή
ΕΛΕΝΗ-ΡΕΤΤΑ

ΕΘΝΙΚΟ ΤΥΠΟΓΡΑΦΕΙΟ
Για τεχνικούς λόγους στο σχεδιάγραμμα,
από το ηλεκτρονικό αρχείο, έγινε
σμίκρυνση κατά ποσοστό **39%**



ΥΠΟΓΡΑΦΗ ΠΕΡΙΒΑΛΛΟΝΤΟΣ ΚΑΙ ΕΝΕΡΓΕΙΑΣ
ΚΑΙ ΚΛΙΜΑΤΟΣ ΓΙΑ ΤΗΝ ΑΝΑΓΩΓΗ ΤΗΣ 1035/31.12.2021 ΠΡΑΞΗΣ
ΚΑΤΑΡΤΙΣΗΣ ΤΗΣ ΑΝΑΓΩΓΗΣ ΤΗΣ 1035/31.12.2021 ΠΡΑΞΗΣ
ΤΟΥΣ ΕΛΛΗΝΙΚΟΥΣ ΕΛΛΗΝΕΣ
ΕΡΗΝΗ ΓΕΩΡΓΙΑΔΟΥ
ΑΡΧΙΤΕΚΤΟΝ ΜΗΧΑΝΙΚΟΣ


ΠΡΟΣΘΗΚΗ ΙΣΟΓΕΙΟΥ ΧΩΡΟΥ ΕΣΤΙΑΣΗΣ ΞΕΝΟΔΟΧΕΙΟΥ ΚΑΤ' ΕΠΕΚΤΑΣΗ ΔΙΩΡΟΦΟΥ ΚΤΙΣΜΑΤΟΣ (ΠΡΟ ΤΟΥ '55) ΚΑΙ ΔΙΑΤΗΡΗΤΕΟΥ ΚΤΙΡΙΟΥ	
Εργοδότης: Κυπριός Χαρόλαμπος	
Θέση: οδός ΝΕΑΡΧΟΥ 10, ΧΑΛΙΑ	
Μελετητές: Αρχιτεκτονικών: ΠΩΡΤΟΣ ΚΑΛΛΙΓΕΡΗΣ, Αρχιτέκτονας Μηχανικός	
ΑΡΧΙΤΕΚΤΟΝΙΚΗ ΜΕΛΕΤΗ Θέμα σχεδίου	Αριθμός σχεδίου ΑΡΧ 5
ΔΥΤΙΚΗ ΟΨΗ	
κλίμακα 1/50	Χανιά, Οκτώβριος 2020
Ο συντάξας	
Digitally signed by GEORGIOS KALLIGERIS Date: 2020.11.02 2046:50+02'00'	
ΚΑΛΛΙΓΕΡΗΣ ΑΡΧΙΤΕΚΤΟΝΕΣ	www.kalligeris-a.gr




Το παρόν διάγραμμα συντάχθηκε
την 02/11/2020, από τον
Κ. ΚΑΛΛΙΓΕΡΗ, μηχανικό
Τμήματος Η. Έργων

ΕΙΡΗΝΗ ΡΙΤΤΑ

ΥΠΟΥΡΓΕΙΟ ΠΕΡΙΒΑΛΛΟΝΤΟΣ ΚΑΙ ΕΝΕΡΓΕΙΑΣ
ΒΙΟΜΗΧΑΝΙΚΕΣ ΜΕΤΕΤΗΓΥΙ ΑΡΧΙΤΕΚΤΟΝΙΚΕΣ
ΤΟΠΟΓΡΑΦΙΚΕΣ ΕΡΕΥΡΕΣΕΙΣ
ΑΡΧΙΤΕΚΤΟΝΙΚΟΙ ΜΗΧΑΝΙΚΟΙ

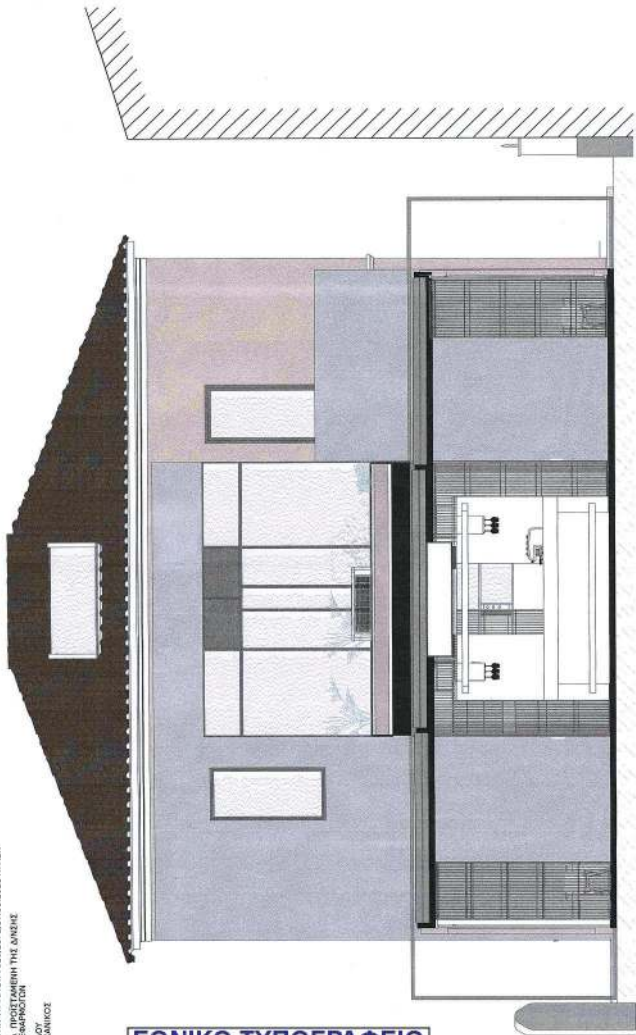

ΕΘΝΙΚΟ ΤΥΠΟΓΡΑΦΕΙΟ
Για τεχνικούς λόγους στο σχεδιάγραμμα,
από το ηλεκτρονικό αρχείο, έγινε
σμίκρυνση κατά ποσοστό **39%**

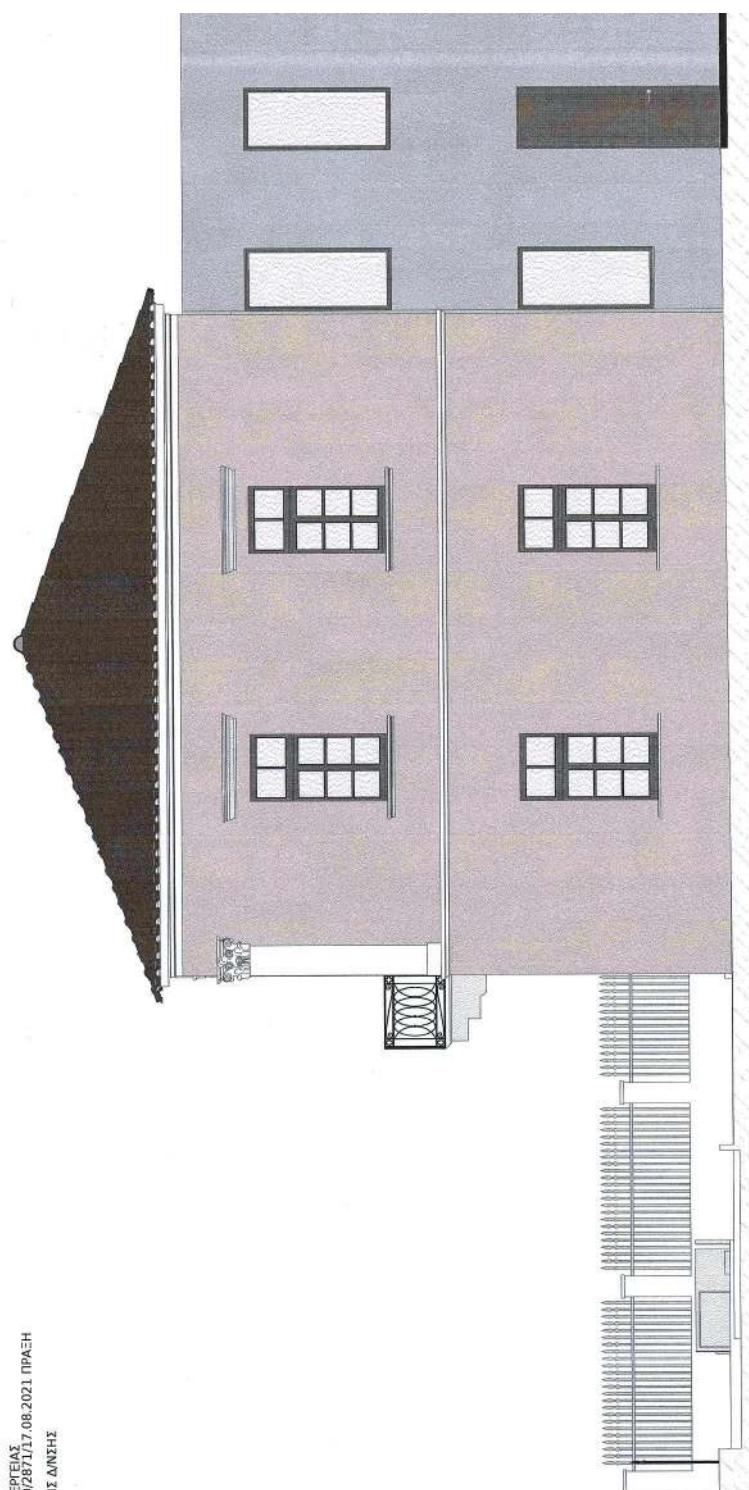

ΥΠΟΥΡΓΕΙΟ ΠΕΡΙΒΑΛΛΟΝΤΟΣ ΚΑΙ ΕΝΕΡΓΕΙΑΣ
Η ΑΝΑΠΑΡΑΣΤΑΣΗ ΠΡΟΣΤΑΣΜΕΝΗ ΤΗΣ ΔΙΑΣΤΑΣΗΣ
ΘΕΩΡΗΘΗΚΕ ΜΕ ΤΗΝ ΥΠ' ΑΡΙΘ. 77020/2871/17 08.2021 ΠΡΑΞΗ
ΤΟΠΟΓΡΑΦΙΚΩΝ ΕΦΑΡΜΟΓΩΝ
ΕΙΡΗΝΗ ΓΕΩΡΓΙΑΔΟΥ
ΑΡΧΙΤΕΚΤΟΝ ΜΗΧΑΝΙΚΟΣ

ΕΘΝΙΚΟ ΤΥΠΟΓΡΑΦΕΙΟ
Για τεχνικούς λόγους στο σχεδιάγραμμα,
από το ηλεκτρονικό αρχείο, έγινε
σμίκρυνση κατά ποσοστό **46%**

ΠΡΟΣΘΗΚΗ ΙΣΟΓΕΙΟΥ ΧΩΡΟΥ ΕΣΤΙΑΣΗΣ ΞΕΝΟΔΟΧΕΙΟΥ ΚΑΤ' ΕΠΕΚΤΑΣΗ ΔΙΩΡΟΦΟΥ ΚΤΙΣΜΑΤΟΣ (ΠΡΟ ΤΟΥ '55) ΚΑΙ ΔΙΑΤΗΡΗΤΕΟΥ ΚΤΙΡΙΟΥ	
Εργοδότης: Κυπριας Χαράλαμπος	
Θέση: οδός ΝΕΑΡΧΟΥ 10, ΧΑΝΙΑ	
ΜΕΛΕΤΗΤΕΣ: ΑΡΧΙΤΕΚΤΟΝΙΚΩΝ: ΓΙΩΡΓΟΣ ΚΑΛΛΙΓΕΡΗΣ, Αρχιτέκτονας Μηχανικός	
ΑΡΧΙΤΕΚΤΟΝΙΚΗ ΜΕΛΕΤΗ	Αριθμός σχεδίου APX 6
ΒΟΡΕΙΑ ΟΨΗ	
κλίμακα 1/50	Χανιά, Οκτώβριος 2020
Ο συντάξας GEORGIOS Digitally signed by GEORGIOS KALLIGERI KALLIGERIS S Date: 2020.11.02 20:47:32 +02'00'	
ΚΑΛΛΙΓΕΡΗΣ ΑΡΧΙΤΕΚΤΟΝΕΣ www.kalligeris-a.gr	

Το παρόν διάγραμμα συντάχθηκε
την 02/11/2021, από τον
Διευθυντή της Δ.Α.Κ.Α.
Τμήματος Δ.Σ.
Ε. ΠΑΠΑΔΟΠΟΥΛΟΥ

Ε. ΠΑΠΑΔΟΠΟΥΛΟΥ

Ε. ΠΑΠΑΔΟΠΟΥΛΟΥ

Έχοντας ταμπελεδάκι επίγραμμα απόδοσης τύπου ΠΙ-ΠΡ1 της
ΠΝΟΜΚ

Έχοντας ταμπελεδάκι επίγραμμα ανακής για απόδοσης
διαμόρφωση απόδοσης θερμό λυχνό

Κουτιάματα ξύλινα για απόδοσης


Κουτιάματα αλουμινίου ανθεκτικό υφάσματος τύπου G16 2000 Scale
Alconobel


Υποστήριγμα

Σύστημα αλουμινίου ανθεκτικό υφάσματος τύπου G16 2000 Scale
Alconobel

Πίσταμα αλουμινίου ανθεκτικό υφάσματος τύπου G16 2000 Scale
Alconobel

Ευαίσθητα μάσκα

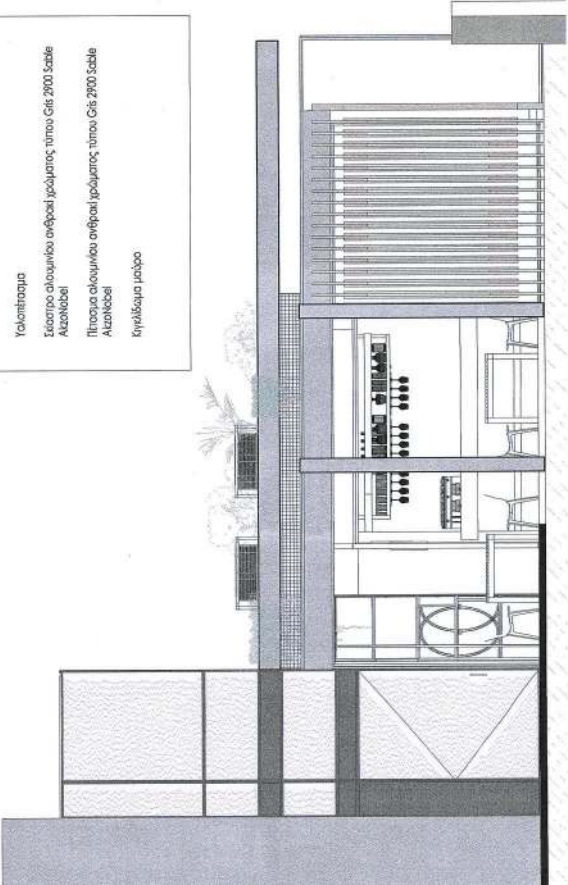

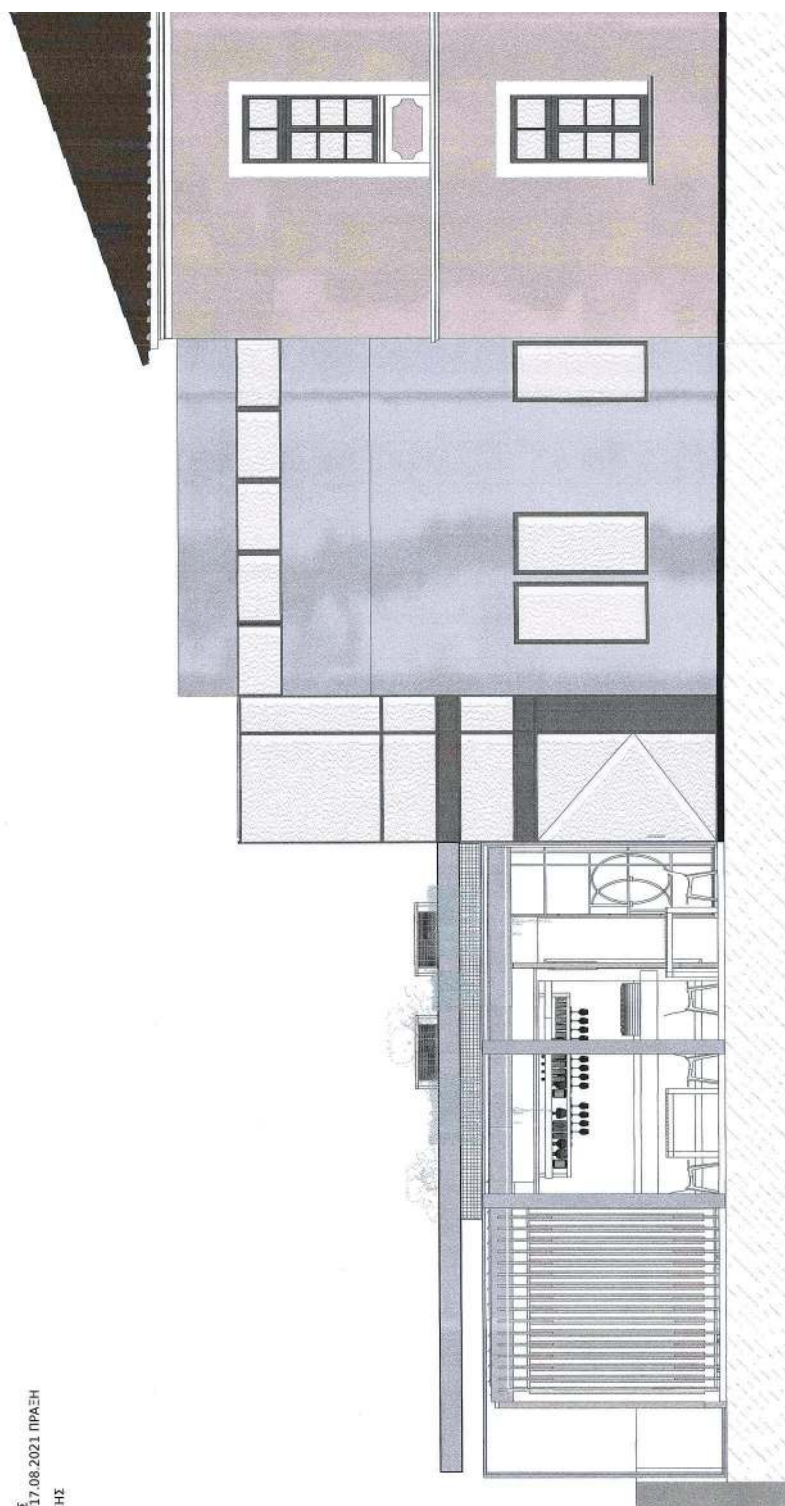


ΥΠΟΥΡΓΕΙΟ ΠΕΡΙΒΑΛΛΟΝΤΟΣ ΚΑΙ ΕΝΕΡΓΕΙΑΣ
ΘΕΩΡΗΘΗΚΕ ΜΕ ΤΗΝ ΥΠ' ΑΡΙΘ. 77020/2871/17.08.2021 ΠΡΑΞΗ
Η ΑΝΑΠΑΝΗΡΩΤΡΙΑ ΠΡΟΣΤΑΣΜΕΝΗ ΤΗΣ ΔΙΟΣΗΣ
ΤΟΠΟΓΡΑΦΙΚΩΝ ΕΦΑΡΜΟΓΩΝ
ΕΙΡΗΝΗ ΓΕΩΡΓΙΑΔΟΥ
ΑΡΧΙΤΕΚΤΟΝ ΜΗΧΑΝΙΚΟΣ

ΕΘΝΙΚΟ ΤΥΠΟΓΡΑΦΕΙΟ
Για τεχνικούς λόγους στο σχεδιάγραμμα,
από το ηλεκτρονικό αρχείο, έγινε
σμίκρυνση κατά ποσοστό **46%**

ΠΡΟΣΘΗΚΗ ΙΣΟΓΕΙΟΥ ΧΩΡΟΥ ΕΣΤΙΑΣΗΣ ΞΕΝΟΔΟΧΕΙΟΥ ΚΑΤ' ΕΠΕΚΤΑΣΗ ΔΙΩΡΟΦΟΥ ΚΤΙΣΜΑΤΟΣ (ΠΡΟ ΤΟΥ '55) ΚΑΙ ΔΙΑΤΗΡΗΤΕΟΥ ΚΤΙΡΙΟΥ	
Εργοδότης: Κυπρίος Χαράλαμπος	
Θέση: οδός ΝΕΑΡΧΟΥ 10, ΧΑΝΙΑ	
Μελετητές: Αρχιτεκτονικών: ΓΙΩΡΓΟΣ ΚΑΛΛΙΓΕΡΗΣ, Αρχιτέκτονας Μηχανικός	
ΑΡΧΙΤΕΚΤΟΝΙΚΗ ΜΕΛΕΤΗ Θέμα σχεδίου	Αριθμός σχεδίου APX 7
ΝΟΤΙΑ ΟΨΗ	
κλίμακα 1/50 Ο συντάξας	Χανιά, Οκτώβριος 2020
GEORGIOS Digitally signed by GEORGIOS KALLIGERI KALLIGERIS S Date: 2020.11.02 2050:46 +0200	
ΚΑΛΛΙΓΕΡΗΣ ΑΡΧΙΤΕΚΤΟΝΕΣ	www.kalligeris-a.gr

Το παρόν έγγραφο συνοδεύει
την από 15/11/2021... απολαμνή
έκδοση της Δ/νσης Α.Ο.Κ.Α.
Τμήματος Δ.Κ.
Η Υπογραφή


ΕΙΡΗΝΗ ΦΙΛΤΗ

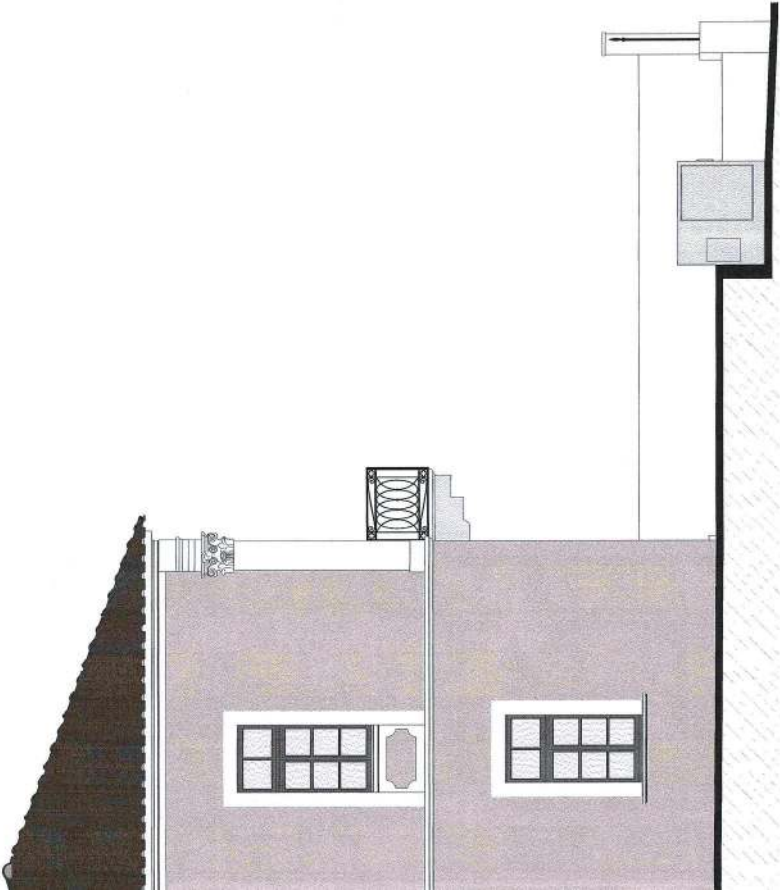

ΠΡΟΣΘΗΚΗ ΙΣΟΓΕΙΟΥ ΧΩΡΟΥ ΕΣΤΙΑΣΗΣ ΞΕΝΟΔΟΧΕΙΟΥ ΚΑΤ' ΕΠΕΚΤΑΣΗ ΔΙΩΡΟΦΟΥ ΚΤΙΣΜΑΤΟΣ (ΠΡΟ ΤΟΥ '55) ΚΑΙ ΔΙΑΤΗΡΗΤΕΟΥ ΚΤΙΡΙΟΥ	
Εργοδότης: Κυπριας Χαράλαμπος	
Θέση: οδός ΝΕΑΡΧΟΥ 10, ΧΑΝΙΑ	
Μελετητής: ΑΡΧΙΤΕΚΤΟΝΙΚΩΝ: ΓΙΩΡΓΟΣ ΚΑΛΛΙΓΕΡΗΣ, Αρχιτέκτονας Μηχανικός	
ΑΡΧΙΤΕΚΤΟΝΙΚΗ ΜΕΛΕΤΗ	Αριθμός σχεδίου APX8
Θέμα σχεδίου ΤΟΜΗ Α-Α	
Κλίμακα 1/50	Χανιά, Οκτώβριος 2020
Ο συντάξας GEORGIOS Digitally signed by GEORGIOS KALLIGERI S Date: 2020.11.02 20:50:17 +02'00'	
ΚΑΛΛΙΓΕΡΗΣ ΑΡΧΙΤΕΚΤΟΝΕΙΣ	www.kalligeri-a.gr


Το παρόν διάγραμμα συνοδεύει
την από 20/10/2021... απασχολη
έκδοση της Δ/σης Α.Ο.Κ.Α.
Τμήματος Δ.Κ.
Η Υπογραφή
ΕΙΡΗΝΗ ΡΙΤΤΑ

ΕΛΛΗΝΙΚΗ ΔΗΜΟΚΡΑΤΙΑ
ΥΠΟΥΡΓΕΙΟ ΠΟΛΙΤΙΣΜΟΥ
ΚΑΙ ΑΡΧΑΙΟΛΟΓΙΑΣ
ΓΕΝΙΚΗ ΔΙΕΥΘΥΝΣΗ
ΔΙΕΥΘΥΝΣΗ ΜΕΤΕΓΧΕΙΡΙΣΜΟΥ
ΑΡΧΑΙΟΛΟΓΙΚΩΝ ΜΝΗΜΕΥΜΑΤΩΝ
Τμήμα Συντήρησης Μνημείων
Αθήνα, 25.12.2021
Ε. ΠΑΠΑΔΟΠΟΥΛΟΣ

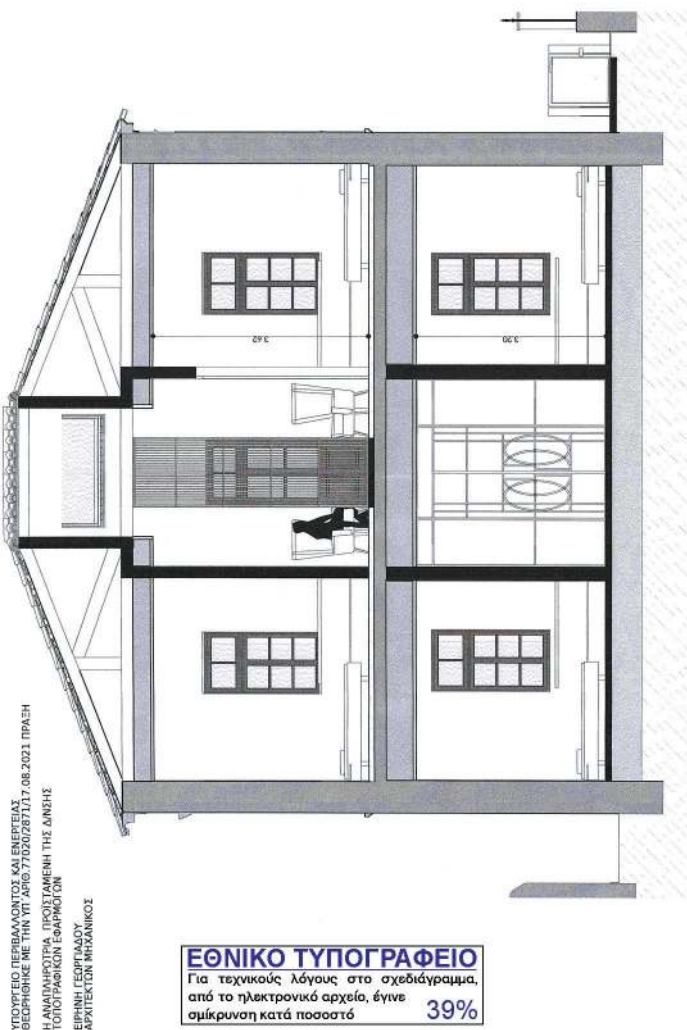

ΕΘΝΙΚΟ ΤΥΠΟΓΡΑΦΕΙΟ
Για τεχνικούς λόγους στο σχεδιάγραμμα,
από το ηλεκτρονικό αρχείο, έγινε
σμίκρυνση κατά ποσοστό **39%**

ΥΠΟΥΡΓΕΙΟ ΠΕΡΙΒΑΛΛΟΝΤΟΣ ΚΑΙ ΕΝΕΡΓΕΙΑΣ
ΓΕΩΡΓΙΟΣ ΚΑΛΛΙΓΕΡΗΣ
Η ΑΝΑΓΝΩΣΤΡΙΑ ΠΡΟΣΤΑΛΗΝΗ ΤΗΣ ΔΙΕΥΣΗΣ
ΤΟΠΟΓΡΑΦΙΚΩΝ ΕΡΓΩΝ
ΕΙΡΗΝΗ ΡΙΤΤΑ
ΑΡΧΙΤΕΚΤΟΝ ΜΗΧΑΝΙΚΟΣ

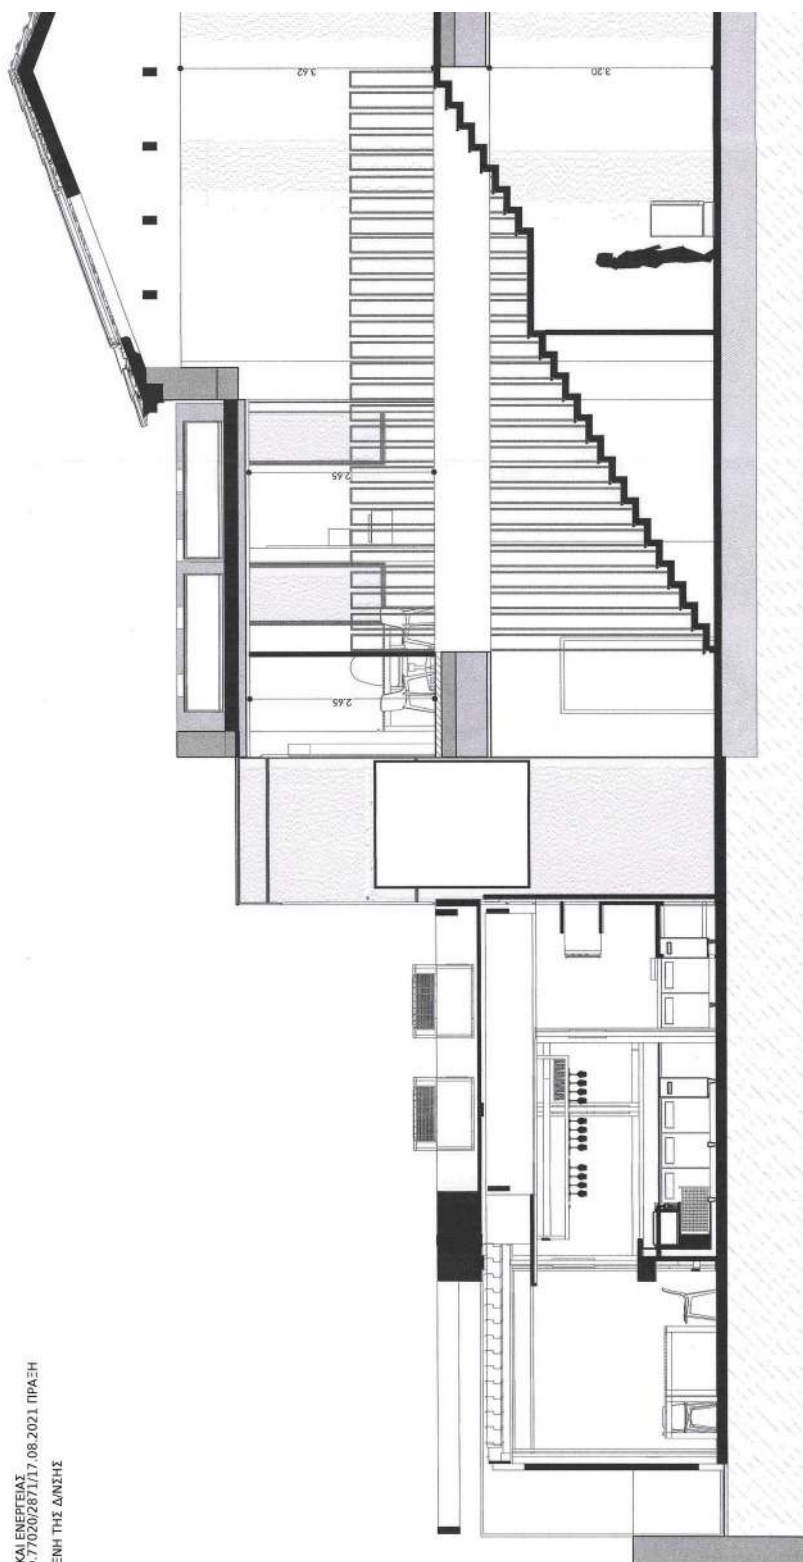

ΥΠΟΥΡΓΕΙΟ ΠΕΡΙΒΑΛΛΟΝΤΟΣ ΚΑΙ ΕΝΕΡΓΕΙΑΣ
ΘΕΩΡΗΤΙΚΗ ΜΕ ΤΗΝ ΥΠ. ΑΡΧ. 6.77020/28/17.08.2021 ΠΡΑΞΗ
Η ΑΝΑΤΑΛΗΡΩΤΡΙΑ, ΠΡΟΣΤΑΜΕΝΗ ΤΗΣ Δ/ΝΣΗΣ
ΤΟΠΟΓΡΑΦΙΚΩΝ ΕΘΑΡΜΟΤΩΝ
ΕΙΡΗΝΗ ΓΕΩΡΓΙΑΔΟΥ
ΑΡΧΙΤΕΚΤΟΝ ΜΗΧΑΝΙΚΟΣ

ΕΘΝΙΚΟ ΤΥΠΟΓΡΑΦΕΙΟ
Για τεχνικούς λόγους στο σχεδιάγραμμα,
από το ηλεκτρονικό αρχείο, έγινε
σμίκρυνση κατά ποσοστό **46%**

Η απόφαση αυτή να δημοσιευθεί στην Εφημερίδα της Κυβερνήσεως.

Αθήνα, 17 Αυγούστου 2021

Ο Υφυπουργός

ΝΙΚΟΛΑΟΣ ΤΑΓΑΡΑΣ



ΕΘΝΙΚΟ ΤΥΠΟΓΡΑΦΕΙΟ

Το Εθνικό Τυπογραφείο αποτελεί δημόσια υπηρεσία υπαγόμενη στην Προεδρία της Κυβέρνησης και έχει την ευθύνη τόσο για τη σύνταξη, διαχείριση, εκτύπωση και κυκλοφορία των Φύλλων της Εφημερίδας της Κυβερνήσεως (ΦΕΚ), όσο και για την κάλυψη των εκτυπωτικών - εκδοτικών αναγκών του δημοσίου και του ευρύτερου δημόσιου τομέα (ν. 3469/2006/Α' 131 και π.δ. 29/2018/Α' 58).

1. ΦΥΛΛΟ ΤΗΣ ΕΦΗΜΕΡΙΔΑΣ ΤΗΣ ΚΥΒΕΡΝΗΣΕΩΣ (ΦΕΚ)

- Τα **ΦΕΚ σε ηλεκτρονική μορφή** διατίθενται δωρεάν στο **www.et.gr**, την επίσημη ιστοσελίδα του Εθνικού Τυπογραφείου. Όσα ΦΕΚ δεν έχουν ψηφιοποιηθεί και καταχωριστεί στην ανωτέρω ιστοσελίδα, ψηφιοποιούνται και αποστέλλονται επίσης δωρεάν με την υποβολή αίτησης, για την οποία αρκεί η συμπλήρωση των αναγκαίων στοιχείων σε ειδική φόρμα στον ιστότοπο **www.et.gr**.

- Τα **ΦΕΚ σε έντυπη μορφή** διατίθενται σε μεμονωμένα φύλλα είτε απευθείας από το Τμήμα Πωλήσεων και Συνδρομητών, είτε ταχυδρομικά με την αποστολή αιτήματος παραγγελίας μέσω των ΚΕΠ, είτε με ετήσια συνδρομή μέσω του Τμήματος Πωλήσεων και Συνδρομητών. Το κόστος ενός ασπρόμαυρου ΦΕΚ από 1 έως 16 σελίδες είναι 1,00 €, αλλά για κάθε επιπλέον οκτασέλιδο (ή μέρος αυτού) προσαυξάνεται κατά 0,20 €. Το κόστος ενός έγχρωμου ΦΕΚ από 1 έως 16 σελίδες είναι 1,50 €, αλλά για κάθε επιπλέον οκτασέλιδο (ή μέρος αυτού) προσαυξάνεται κατά 0,30 €. Το τεύχος Α.Σ.Ε.Π. διατίθεται δωρεάν.

• Τρόποι αποστολής κειμένων προς δημοσίευση:

Α. Τα κείμενα προς δημοσίευση στο ΦΕΚ, από τις υπηρεσίες και τους φορείς του δημοσίου, αποστέλλονται ηλεκτρονικά στη διεύθυνση **webmaster.et@et.gr** με χρήση προηγμένης ψηφιακής υπογραφής και χρονοσήμανσης.

Β. Κατ' εξαίρεση, όσοι πολίτες δεν διαθέτουν προηγμένη ψηφιακή υπογραφή μπορούν είτε να αποστέλλουν ταχυδρομικά, είτε να καταθέτουν με εκπρόσωπό τους κείμενα προς δημοσίευση εκτυπωμένα σε χαρτί στο Τμήμα Παραλαβής και Καταχώρισης Δημοσιευμάτων.

- Πληροφορίες, σχετικά με την αποστολή/κατάθεση εγγράφων προς δημοσίευση, την ημερήσια κυκλοφορία των Φ.Ε.Κ., με την πώληση των τευχών και με τους ισχύοντες τιμοκαταλόγους για όλες τις υπηρεσίες μας, περιλαμβάνονται στον ιστότοπο (**www.et.gr**). Επίσης μέσω του ιστότοπου δίδονται πληροφορίες σχετικά με την πορεία δημοσίευσης των εγγράφων, με βάση τον Κωδικό Αριθμό Δημοσιεύματος (ΚΑΔ). Πρόκειται για τον αριθμό που εκδίδει το Εθνικό Τυπογραφείο για όλα τα κείμενα που πληρούν τις προϋποθέσεις δημοσίευσης.

2. ΕΚΤΥΠΩΤΙΚΕΣ - ΕΚΔΟΤΙΚΕΣ ΑΝΑΓΚΕΣ ΤΟΥ ΔΗΜΟΣΙΟΥ

Το Εθνικό Τυπογραφείο ανταποκρινόμενο σε αιτήματα υπηρεσιών και φορέων του δημοσίου αναλαμβάνει να σχεδιάσει και να εκτυπώσει έντυπα, φυλλάδια, βιβλία, αφίσες, μπλοκ, μηχανογραφικά έντυπα, φακέλους για κάθε χρήση, κ.ά.

Επίσης σχεδιάζει ψηφιακές εκδόσεις, λογότυπα και παράγει οπτικοακουστικό υλικό.

Ταχυδρομική Διεύθυνση: Καποδιστρίου 34, τ.κ. 10432, Αθήνα

ΤΗΛΕΦΩΝΙΚΟ ΚΕΝΤΡΟ: 210 5279000 - fax: 210 5279054

ΕΞΥΠΗΡΕΤΗΣΗ ΚΟΙΝΟΥ

Πωλήσεις - Συνδρομές: (Ισόγειο, τηλ. 210 5279178 - 180)

Πληροφορίες: (Ισόγειο, Γρ. 3 και τηλεφ. κέντρο 210 5279000)

Παραλαβή Δημ. Ύλης: (Ισόγειο, τηλ. 210 5279167, 210 5279139)

Ωράριο για το κοινό: Δευτέρα ως Παρασκευή: 8:00 - 13:30

Ιστότοπος: **www.et.gr**

Πληροφορίες σχετικά με την λειτουργία του ιστότοπου: **helpdesk.et@et.gr**

Αποστολή ψηφιακά υπογεγραμμένων εγγράφων προς δημοσίευση στο ΦΕΚ: **webmaster.et@et.gr**

Πληροφορίες για γενικό πρωτόκολλο και αλληλογραφία: **grammateia@et.gr**

Πείτε μας τη γνώμη σας,

για να βελτιώσουμε τις υπηρεσίες μας, συμπληρώνοντας την ειδική φόρμα στον ιστότοπό μας.

