



ΕΦΗΜΕΡΙΔΑ ΤΗΣ ΚΥΒΕΡΝΗΣΕΩΣ ΤΗΣ ΕΛΛΗΝΙΚΗΣ ΔΗΜΟΚΡΑΤΙΑΣ

7 Φεβρουαρίου 2022

ΤΕΥΧΟΣ ΔΕΥΤΕΡΟ

Αρ. Φύλλου 451

ΑΠΟΦΑΣΕΙΣ

Αριθμ. 9012

Έγκριση της υπ' αρ. 241/2018 απόφασης του Δημοτικού Συμβουλίου Ναυπλίων για θέματα μέτρων ρύθμισης της οδικής κυκλοφορίας «ΟΔΟΣΗΜΑΝΣΗ ΤΗΣ ΟΔΟΥ 25ης ΜΑΡΤΙΟΥ ΣΤΗ ΔΚ ΝΑΥΠΛΙΟΥ» κατ' εφαρμογή του άρθρου 52 του ν. 2696/1999.

Ο ΣΥΝΤΟΝΙΣΤΗΣ
ΑΠΟΚΕΝΤΡΩΜΕΝΗΣ ΔΙΟΙΚΗΣΗΣ
ΠΕΛΟΠΟΝΝΗΣΟΥ, ΔΥΤΙΚΗΣ ΕΛΛΑΔΑΣ ΚΑΙ ΙΟΝΙΟΥ

Αφού έλαβε υπόψη:

1. Τις περί Διοικητικής Αποκέντρωσης ισχύουσες διατάξεις.

2. Τις διατάξεις του ν. 3852/2010 «Νέα Αρχιτεκτονική της Αυτοδιοίκησης και της Αποκεντρωμένης Διοίκησης - Πρόγραμμα Καλλικράτης» (Α' 87).

3. Το π.δ. 139/2010 «Οργανισμός της Αποκεντρωμένης Διοίκησης Πελοποννήσου, Δυτικής Ελλάδας και Ιονίου» (Α' 232).

4. Τις διατάξεις του ν. 4071/2012 «Ρυθμίσεις για την τοπική ανάπτυξη, την αυτοδιοίκηση Ενσωμάτωση Οδηγίας 2009/50/ΕΚ» (Α' 85) και ειδικότερα την παρ. 11 του άρθρου 18.

5. Την υπ' αρ. 65590/4736/12.06.2013 απόφαση του Γενικού Γραμματέα της Αποκεντρωμένης Διοίκησης ΠΔΕ και Ι με την οποία ορίστηκε η Διεύθυνση Τεχνικού Ελέγχου ως εισηγήτρια υπηρεσία για την έγκριση αποφάσεων συλλογικών οργάνων των ΟΤΑ που αφορούν μέτρα ρύθμισης της οδικής κυκλοφορίας (ΑΔΑ: ΒΛ9ΓΟΡ1Φ-7Υ8).

6. Την υπ' αρ. 15870/15-05-2017 (Υ.Ο.Δ.Δ. 250) απόφαση του Υπουργού Εσωτερικών και το υπ' αρ. 118604/29-05-2017 έγγραφο της Διεύθυνσης Διοίκησης της ΑΔ ΠΔΕ και Ι περί ανάληψης υπηρεσίας του Συντονιστή.

7. Την υπ' αρ. 130479/12-06-2017 (Β' 2113) απόφαση του Συντονιστή της ΑΔ ΠΔΕ και Ι για τη μεταβίβαση δικαιώματος υπογραφής και ειδικότερα την παρ. 3 του άρθρου 7.

8. Τις διατάξεις του ν. 2503/1997 «Διοίκηση, οργάνωση, στελέχωση της Περιφέρειας, ρύθμιση θεμάτων για την Τοπική Αυτοδιοίκηση και άλλες διατάξεις» (Α' 107).

9. Τις διατάξεις του ν. 4727/2020 «Ψηφιακή Διακυβέρνηση [Ενσωμάτωση στην Ελληνική Νομοθεσία της Οδηγίας (ΕΕ) 2016/2102 και της Οδηγίας (ΕΕ) 2019/1024]

Ηλεκτρονικές Επικοινωνίες Ενσωμάτωση στο Ελληνικό Δίκαιο της Οδηγίας (ΕΕ) 2018/1972 και άλλες διατάξεις» (Α' 184).

10. Τις διατάξεις του ν. 2696/1999 (Α' 57) που αφορά την κύρωση του Κώδικα Οδικής Κυκλοφορίας (ΚΟΚ).

11. Τις διατάξεις του ν. 3542/2007 «Τροποποιήσεις διατάξεων του ΚΟΚ» (Α' 50).

12. Τις διατάξεις του ν. 4313/2014 «Ρυθμίσεις θεμάτων Μεταφορών, Τηλεπικοινωνιών και Δημοσίων Έργων και άλλες διατάξεις» (Α' 261) και ειδικότερα το άρθρο 48 περί ρυθμίσεων θεμάτων οδικής κυκλοφορίας όπως αντικαθιστά συνολικά το άρθρο 52 του ν. 2696/1999.

13. Το υπ' αρ. 44836/05.03.2014 έγγραφο της Διεύθυνσης Οργάνωσης και Λειτουργίας ΟΤΑ του Υπουργείου Εσωτερικών «Εφαρμογή διατάξεων του άρθρου 52 του ΚΟΚ».

14. Την υπό στοιχεία ΔΟΥ/οικ./220/15-01-2015 (ΑΔΑ: Ω37Χ1-2ΥΑ) εγκύκλιο της Γενικής Διεύθυνσης Συγκοινωνικών Υποδομών του Υπουργείου Υ.Με.Δι.

15. Τις 1115/2012, 49/2012 και 819/2013 αποφάσεις του Συμβουλίου της Επικρατείας.

16. Το υπ' αρ. 15109/19-05-2013 έγγραφο της Διεύθυνσης Οργάνωσης και Λειτουργίας ΟΤΑ του Υπουργείου Εσωτερικών «Εγκρίσεις αποφάσεων συλλογικών οργάνων των ΟΤΑ που αφορούν μέτρα ρύθμισης οδικής κυκλοφορίας από τους Γενικούς Γραμματείς Αποκεντρωμένων Διοικήσεων».

17. Το υπ' αρ. 3042/08-10-2011 έγγραφο της ΔΜΕΟ του Υπουργείου Υ.Με.Δι. «Κοινοποιήσεις στη ΔΜΕΟ, των Κανονιστικών Αποφάσεων των Δημοτικών ή Κοινοτικών Συμβουλίων που αφορούν κυκλοφοριακές ρυθμίσεις οδών στους Δήμους ή Κοινότητες σύμφωνα με το άρθρο 82 του ν. 3463/2006, Κύρωσης Κώδικα Δήμων και Κοινοτήτων».

18. Την υπό στοιχεία ΔΜΕΟ/Ο/3050/31-07-2013 υπουργική απόφαση «Εγκρίσεων Τεχνικών Οδηγιών κυκλοφοριακών παρεμβάσεων στο αστικό περιβάλλον για την εφαρμογή τους σε i) περιοχές σχολικών συγκροτημάτων και ii) περιοχές με αυξημένη κίνηση στα πλαίσια βελτίωσης της οδικής ασφάλειας» (Β' 2302).

19. Την υπ' αρ. 52907/28.09.2009 υπουργική απόφαση «Ειδικές Ρυθμίσεις για την εξυπηρέτηση ατόμων με αναπηρία σε κοινοχρήστους χώρους» (Β' 2621).

20. Το υπ' αρ. 221252/18-09-2017 (ΑΔΑ: ΩΤΘΚΟΡ1Φ-034) έγγραφο Διευκρινήσεων - Οδηγιών Συντονιστή της Αποκεντρωμένης Διοίκησης ΠΔΕ και Ι που επαναδιατύπωσε τα αναφερόμενα στο υπ' αρ. 2305/82229/22.07.2013 (ΑΔΑ: ΒΛ9ΑΟΡ1Φ-10Θ) έγγραφο.

21. Το υπ' αρ. οικ.5408/07-03-2018 έγγραφο της Διεύθυνσης Περιβαλλοντικής Αδειοδότησης του Υπουργείου Υποδομών και Μεταφορών.

22. Το υπό στοιχεία ΔΟΥ/277/Φ.252/26-03-2018 έγγραφο της Διεύθυνσης Οδικών Υποδομών (Δ13) του Υπουργείου Υποδομών και Μεταφορών.

23. Το υπό στοιχεία ΔΟΥ-οικ/2696/Φ.252/18-05-2018 έγγραφο της Διεύθυνσης Οδικών Υποδομών (Δ13) του Υπουργείου Υποδομών και Μεταφορών.

24. Το υπ' αρ. 119619/13-06-2018 έγγραφο της Διεύθυνσης Τεχνικού Ελέγχου.

25. Το υπ' αρ. 127956/31-07-2020 έγγραφο της Διεύθυνσης Τεχνικού Ελέγχου.

26. Την υπό στοιχεία 15400/ΟΙΚ/18-09-2007 απόφαση της Γενικής Γραμματέως Περιφέρειας Πελοποννήσου για τον «Καθορισμό των οδών της Περιφέρειας Πελοποννήσου που η συντήρησή τους ανήκει στην αρμοδιότητα των Υπηρεσιών της Περιφέρειας Πελοποννήσου και των Υπηρεσιών των Νομαρχιακών Αυτοδιοικήσεων» (Β' 1932).

27. Την υπ' αρ. 45088/14905/12-10-2011 απόφαση του ΓΓ/Περιφέρειας Πελοποννήσου περί αρμοδιότητας συντήρησης και τεχνικής αστυνόμευσης στο Οδικό Δίκτυο ευθύνης της Περιφέρειας Πελοποννήσου (ΑΔΑ: 45ΨΨ7Λ1-ΓΕ4), ως συμπληρώθηκε με την υπ' αρ. 258219/1787/09-10-2017 απόφαση του ΓΓ/Περιφέρειας Πελοποννήσου (ΑΔΑ: 7ΙΓΕ7Λ1-ΩΙΛ).

28. Την υπ' αρ. 225/2021 απόφαση του Δημοτικού Συμβουλίου Ναυπλίων για θέματα μέτρων ρύθμισης της οδικής κυκλοφορίας «ΟΔΟΣΗΜΑΝΣΗ ΤΗΣ ΟΔΟΥ 25ης ΜΑΡΤΙΟΥ ΣΤΗ ΔΚ ΝΑΥΠΛΙΟΥ» κατ' εφαρμογή του άρθρου 52 του ν. 2696/1999 (της 16ης Συνεδρίασης του Δημοτικού Συμβουλίου Ναυπλίων της 04.06.2018, ΑΔΑ ΨΠΘΛΩΚΦ-ΝΒΚ).

29. Το υπ' αρ. 10642/19-06-2018 έγγραφο της Διεύθυνσης Διοικητικών Υπηρεσιών του Δήμου Ναυπλίων, με το οποίο διαβιβάστηκε η εν λόγω απόφαση και ο σχετικός φάκελος (υπ' αρ. εισ. ΔΤΕ 129660/26-06-2018).

30. Την υπ' αρ. οικ 3204/28-02-2018 εισήγηση της Διεύθυνσης Τεχνικών Υπηρεσιών του Δήμου Ναυπλίων.

31. Την με αρ. 19/2018 απόφαση του Συμβουλίου της Δημοτικής Κοινότητας Ναυπλίου του Δήμου Ναυπλίων.

32. Την υπ' αρ. 18/2018 απόφαση της Επιτροπής Ποιότητας Ζωής του Δήμου Ναυπλίων.

33. Το υπ' αρ. 128179/21-08-2019 έγγραφο του Τμήματος Διοικητικού - Οικονομικού ν. Αργολίδας Διεύθυνσης Διοίκησης/Γεν. Διεύθυνσης Εσωτερικής Λειτουργίας της ΑΔ/ΠΔΕΙ, για τον έλεγχο νομιμότητας της (28) σχετικής (υπ' αρ. εισ. ΔΤΕ 180599/27-08-2018).

34. Το υπ' αρ. 98323/07-05-2019 έγγραφο της Διεύθυνσης Τεχνικού Ελέγχου.

35. Το υπ' αρ. 153055/07-09-2020 έγγραφο της Διεύθυνσης Τεχνικού Ελέγχου.

36. Το υπ' αρ. 14252/23-09-2020 έγγραφο της Διεύθυνσης Τεχνικών Υπηρεσιών του Δ. Ναυπλίων (υπ' αρ. εισ. ΔΤΕ 172744/01-10-2020).

37. Το υπ' αρ. 204818/12-11-2020 έγγραφο της Διεύθυνσης Τεχνικού Ελέγχου.

38. Το υπ' αρ. 19563/31-12-2020 έγγραφο της Διεύθυνσης Τεχνικών Υπηρεσιών του Δ. Ναυπλίων (υπ' αρ. εισ. ΔΤΕ 2377/07-01-2021).

39. Το υπ' αρ. 65299/14-04-2021 έγγραφο της Διεύθυνσης Τεχνικού Ελέγχου.

40. Το υπ' αρ. 166399/20-09-2021 έγγραφο της Διεύθυνσης Τεχνικού Ελέγχου.

41. Το υπ' αρ. 17096/18-10-2021 έγγραφο της Διεύθυνσης Τεχνικών Υπηρεσιών του Δ. Ναυπλίων (υπ' αρ. εισ. ΔΤΕ 189373/18-10-2021).

42. Το υπ' αρ. 13751/31-08-2021 έγγραφο της Διεύθυνσης Τεχνικών Υπηρεσιών του Δ. Ναυπλίων προς τη Δ/νση Τεχνικών Έργων Π.Ε. Αργολίδας.

43. Το υπ' αρ. 287996/06-10-2021 έγγραφο της Διεύθυνσης Τεχνικών Έργων της Γεν. Διεύθυνσης Αναπτυξιακού Προγραμματισμού, Περιβάλλοντος και Υποδομών Π.Ε. Αργολίδας.

44. Το υπ' αρ. 15439/23-09-2021 έγγραφο της Διεύθυνσης Τεχνικών Υπηρεσιών του Δ. Ναυπλίων προς το ΚΤΕΛ Αργολίδας Α.Ε.

45. Το από 27-09-2021 έγγραφο του ΚΤΕΛ Αργολίδας Α.Ε.

46. Το υπ' αρ. 195044/26-10-2021 έγγραφο της Διεύθυνσης Τεχνικού Ελέγχου.

47. Το από 17-11-2021, υπ' αρ. εισ. ΔΤΕ 210846/17-11-2021, ηλεκτρονικό μήνυμα του αρμοδίου για την υπόθεση υπαλλήλου της Διεύθυνσης Τεχνικών Υπηρεσιών του Δ. Ναυπλίων.

48. Το με από 17-11-2021 ηλεκτρονικό μήνυμα της αρμόδιας για την υπόθεση υπαλλήλου της Διεύθυνσης Τεχνικού Ελέγχου.

49. Το υπ' αρ. 19279/19-11-2021 έγγραφο της Διεύθυνσης Τεχνικών Υπηρεσιών του Δ. Ναυπλίων (υπ' αρ. εισ. ΔΤΕ 213923/22-11-2021).

50. Το υπ' αρ. 19383/23-11-2021 έγγραφο της Διεύθυνσης Τεχνικών Υπηρεσιών του Δ. Ναυπλίων (υπ' αρ. εισ. ΔΤΕ 214857/23-11-2021).

51. Το με από 11-01-2022 ηλεκτρονικό μήνυμα της αρμόδιας για την υπόθεση υπαλλήλου της Διεύθυνσης Τεχνικού Ελέγχου.

52. Το από 12-01-2022 ηλεκτρονικό μήνυμα του αρμοδίου για την υπόθεση υπαλλήλου της Διεύθυνσης Τεχνικών Υπηρεσιών του Δ. Ναυπλίων.

53. Το γεγονός ότι διαπιστώθηκε έλλειψη της απαραίτητης σήμανση απαγόρευσης εισόδου και από τα δύο ρεύματα της οδού 25η Μαρτίου στην οδό Σόλωνος, η οποία αποτελεί μη υλοποιημένο πεζόδρομο που λειτουργεί ως δρόμος κίνησης οχημάτων μονής κατεύθυνσης.

54. Το γεγονός ότι με το ανωτέρω σχετ. (50) έγγραφο, συγκεκριμενοποιήθηκαν οι κάθετες στην οδό 25ης Μαρτίου οδοί, μονής ή διπλής κατεύθυνσης, με ρεύμα κίνησης προς την οδό 25ης Μαρτίου, στις οποίες προτείνεται η τοποθέτηση σήμανσης παραχώρησης της προτεραιότητας σε αυτήν.

55. Το υπ' αρ. σχεδ. 1 διάγραμμα σήμανσης οδών Κυρηνείας - Παπαφλέσσα - Νικηταρά (ως επανυποβλήθηκε με το ανωτέρω σχετ. (47), (49) και (50)).

56. Το υπ' αρ. σχεδ. 2 διάγραμμα σήμανσης οδών Κολοκοτρώνη - Γιαννοπούλου - Παπακωστοπούλου (ως επανυποβλήθηκε με το ανωτέρω σχετ. (52) την 12-01-2022).

57. Το υπ' αρ. σχεδ. 3 διάγραμμα σήμανσης οδών Παράσχου - Σόλωνος - Ευαγγελίστριας (ως επανυποβλήθηκε με το ανωτέρω σχετ. (52) την 12-01-2022).

58. Το υπ' αρ. σχεδ. 4 διάγραμμα σήμανσης οδών Μιχ. Ιατρού - Στρ. Μακρυγιάννη - Γ. Κολοκοτρώνη (ως επανυποβλήθηκε με το ανωτέρω σχετ. (52) την 12-01-2022).

59. Το με αρ. σχεδ. 5 διάγραμμα σήμανσης οδού Περσεφόνης [ως επανυποβλήθηκε με το ανωτέρω σχετ. (47), (49) και (50)].

60. Το γεγονός ότι οι κάθετες οδοί στις οποίες προτείνεται η σήμανση ανήκουν στο οδικό δίκτυο του Δήμου Ναυπλίων, σύμφωνα με τα αναφερόμενα στο ανωτέρω (38) έγγραφο της Διεύθυνσης Τεχνικών Υπηρεσιών του Δ. Ναυπλίων.

61. Τα λοιπά στοιχεία του σχηματισθέντα φακέλου της υπόθεσης.

62. Το γεγονός ότι η εξέταση της εφαρμογής των μέτρων της κυκλοφοριακής ρύθμισης πραγματοποιήθηκε με δεδομένα τα στοιχεία και τις πληροφορίες που δόθηκαν και παρουσιάστηκαν στα έγγραφα του φακέλου του θέματος και τη σχετική αλληλογραφία

63. Το γεγονός ότι από την παρούσα απόφαση δεν προκαλείται δαπάνη σε βάρος του κρατικού προϋπολογισμού σύμφωνα με τα αναφερόμενα στο ανωτέρω (36) έγγραφο της Διεύθυνσης Τεχνικών Υπηρεσιών του Δ. Ναυπλίων.

64. Το γεγονός ότι από την εν λόγω κυκλοφοριακή ρύθμιση δεν παρακωλύεται η κυκλοφορία πεζών και ατόμων με Αναπηρία (ΑμεΑ), αποφασίζουμε:

Την έγκριση της υπ' αρ. 241/2018 απόφασης του Δημοτικού Συμβουλίου Ναυπλίων για θέματα μέτρων ρύθμισης της οδικής κυκλοφορίας «ΟΔΟΣΗΜΑΝΣΗ ΤΗΣ ΟΔΟΥ 25ης ΜΑΡΤΙΟΥ ΣΤΗ ΔΚ ΝΑΥΠΛΙΟΥ» κατ' εφαρμογή του άρθρου 52 του ν.2696/1999 (ΑΔΑ ΨΠΘΛΩΚΦ-ΝΒΚ), σύμφωνα με τη σχετική (30) εισήγηση της Διεύθυνσης Τεχνικών Υπηρεσιών του Δήμου Ναυπλίων όπως συγκεκριμενοποιήθηκαν με το ανωτέρω σχετ. (50) έγγραφο της Διεύθυνσης Τεχνικών Υπηρεσιών του Δήμου Ναυπλίων και με τα σχετικά (55) έως (59) υποβληθέντα διαγράμματα σήμανσης, ήτοι την τοποθέτηση πινακίδων:

Α. την τοποθέτηση πινακίδων Ρ-2 υποχρεωτικής διακοπής πορείας στις εξής κάθετες στο τμήμα ανόδου της οδού 25ης Μαρτίου οδούς της πόλης του Ναυπλίου:

- i. Κυρηνείας
- ii. Παπαφλέσσα
- iii. Νικηταρά
- iv. Γ. Κολοκοτρώνη
- v. Γιαννοπούλου
- vi. Παπακωστοπούλου
- vii. Αχ. Παράσχου
- viii. Σόλωνος
- ix. Ευαγγελίστριας,

Β. την τοποθέτηση πινακίδων Ρ-2 υποχρεωτικής διακοπής πορείας στις εξής κάθετες στο τμήμα καθόδου της οδού 25ης Μαρτίου οδούς της πόλης του Ναυπλίου:

- i. Περσεφόνης
- ii. Μιχ. Ιατρού
- iii. Στρ. Μακρυγιάννη
- iv. Κολοκοτρώνη,

Γ. την τοποθέτηση πινακίδων

i. Ρ-28 και Ρ-27 στο ρεύμα ανόδου και καθόδου αντίστοιχα της οδού 25ης Μαρτίου για την απαγόρευση δεξιάς και αριστερής στροφής προς την οδό Σόλωνος

ii. Ρ -7 απαγόρευσης εισόδου επί της οδού Σόλωνος στη συμβολή της με το ρεύμα ανόδου της οδού 25ης Μαρτίου.

Η ανωτέρω κυκλοφοριακή ρύθμιση εγκρίνεται υπό τους εξής όρους και προϋποθέσεις:

- Να τηρηθούν τα πρακτικά της με αρ. 241/2018 απόφασης του Δημοτικού Συμβουλίου Ναυπλίων σύμφωνα και με τα αναφερόμενα στη υπ' αρ. οικ. 3204/28-02-2018 εισήγηση της Διεύθυνσης Τεχνικών Υπηρεσιών του Δήμου Ναυπλίων, τα υπ' αρ. σχεδ. 1 έως 5 υποβληθέντα διαγράμματα σήμανσης και το υπ' αρ. 19383/23-11-2021 έγγραφο της Διεύθυνσης Τεχνικών Υπηρεσιών του Δήμου Ναυπλίων.

- Να εφαρμόζεται ο ν. 2696/1999 (ΚΟΚ).

- Να εξασφαλίζεται η ασφαλής διέλευση των πεζών (άρθρο 48 του ν. 2696/1999).

- Να πληρούνται οι προδιαγραφές του άρθρου 34 του ΚΟΚ «Στάση και στάθμευση».

- Τα μέτρα που λαμβάνονται σύμφωνα με την παρούσα απόφαση ισχύουν από την τοποθέτηση των οικείων πινακίδων σήμανσης και των διαγραμμίσεων στο οδόστρωμα, εκτός αν κατά το χρόνο ισχύος των μέτρων αυτών η κυκλοφορία ρυθμίζεται από στελέχη της αρμόδιας Αστυνομικής Αρχής.

- Η επί τόπου τοποθέτηση των κατάλληλων πινακίδων σήμανσης καθώς και η οριζόντια διαγράμμιση θα εκτελεστεί με μέριμνα του αρμόδιου τμήματος του Δήμου Ναυπλίων σύμφωνα με τις ισχύουσες τεχνικές προδιαγραφές.

- Το κόστος της προμήθειας και της τοποθέτησης της κατάλληλης κατακόρυφης και οριζόντιας σήμανσης θα πραγματοποιηθεί σύμφωνα με τα αναφερόμενα στο υπ' αρ. 14252/23-09-2020 έγγραφο της Διεύθυνσης Τεχνικών Υπηρεσιών του Δ. Ναυπλίων.

- Με την παρούσα δεν εξετάζονται και δεν εγκρίνονται θέματα περιβαλλοντικά, χωροθετήσεων, συμβατότητας με το ισχύον σχέδιο πόλης, χρήσεων γης, πολεοδομικά κ.λπ.

- Η παρούσα δε συνιστά και δεν υποκαθιστά άλλη άδεια ή έγκριση ή τροποποίηση αδειών ή εγκρίσεων οποιουδήποτε φορέα που τυχόν απαιτούνται για τη λήψη των μέτρων της εν λόγω κυκλοφοριακής ρύθμισης, που δεν αναφέρονται ρητά και δεν τεκμηριώνονται στην απόφαση του Δημοτικού Συμβουλίου και τα στοιχεία του σχηματισθέντος φακέλου.


- Με την παρούσα δε νομιμοποιούνται τυχόν παράνομες ενέργειες.

Επισημαίνεται ότι η παρούσα απόφαση ανακαλείται αυτοδίκαια, σε περίπτωση μη τήρησης των όρων και των προϋποθέσεων που έχουν τεθεί από τους αρμοδίους φορείς ή εφόσον εκλείψουν οι λόγοι λήψης της απόφασης του ΟΤΑ μετά από σχετική διαπιστωτική πράξη της αρμόδιας υπηρεσίας. Η ευθύνη απομάκρυνσης της οριζόντιας και κατακόρυφης σήμανσης για την επαναφορά στην πρότερη κατάσταση βαρύνει τον Δήμο.

Οι Αρχές προς τις οποίες αποστέλλεται η απόφαση αυτή, παρακαλούνται να παρακολουθήσουν την ακριβή εκτέλεση των όρων που έχουν τεθεί με αυτή, όσον αφορά σε θέματα αρμοδιότητά τους.

Διάγραμμα σήμανσης οδών
Κυρηνείας-Παπαφλέσσα-Νικητάρ
Αρ. ΣΧ. 1

ΚΛΙΜΑΚΑ 1:200

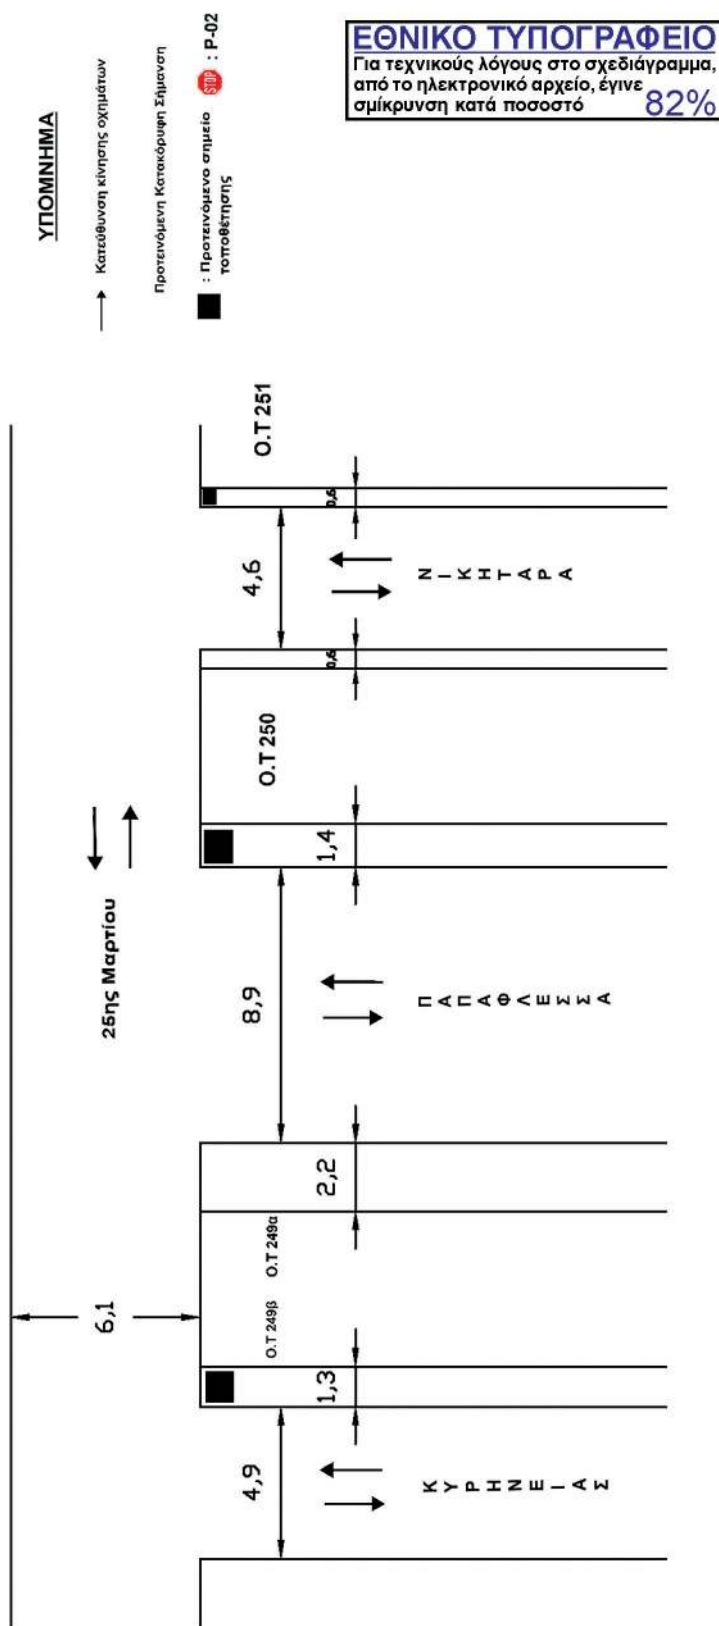


Ο ΣΥΝΤΑΞΑΣ
DIMITRIOS PAPAIOANNOU
PAPAIOANNOU Nov 8 2021 09:18 AM

ΠΑΠΑΪΩΑΝΝΟΥ ΔΗΜΗΤΡΗΣ
ΜΗΧΑΝΙΚΟΣ ΤΕ

Η ΑΝΑΠΛ. ΠΡΟΪΣΤΑΜΕΝΗ Δ.Τ.Υ.Δ.Ν.
OLGA KARDARAKOU
KARDARAKOU Nov 15 2021 11:32 AM
ΚΑΡΔΑΡΑΚΟΥ ΟΛΓΑ
ΤΟΠ. ΜΗΧ. ΠΕ

Διάγραμμα σήμανσης οδών
Κολοκοτρώνη-Γιαννοπούλου-Παπακωστοπούλου
Αρ. Σχ. 2

ΚΛΙΜΑΚΑ 1:200

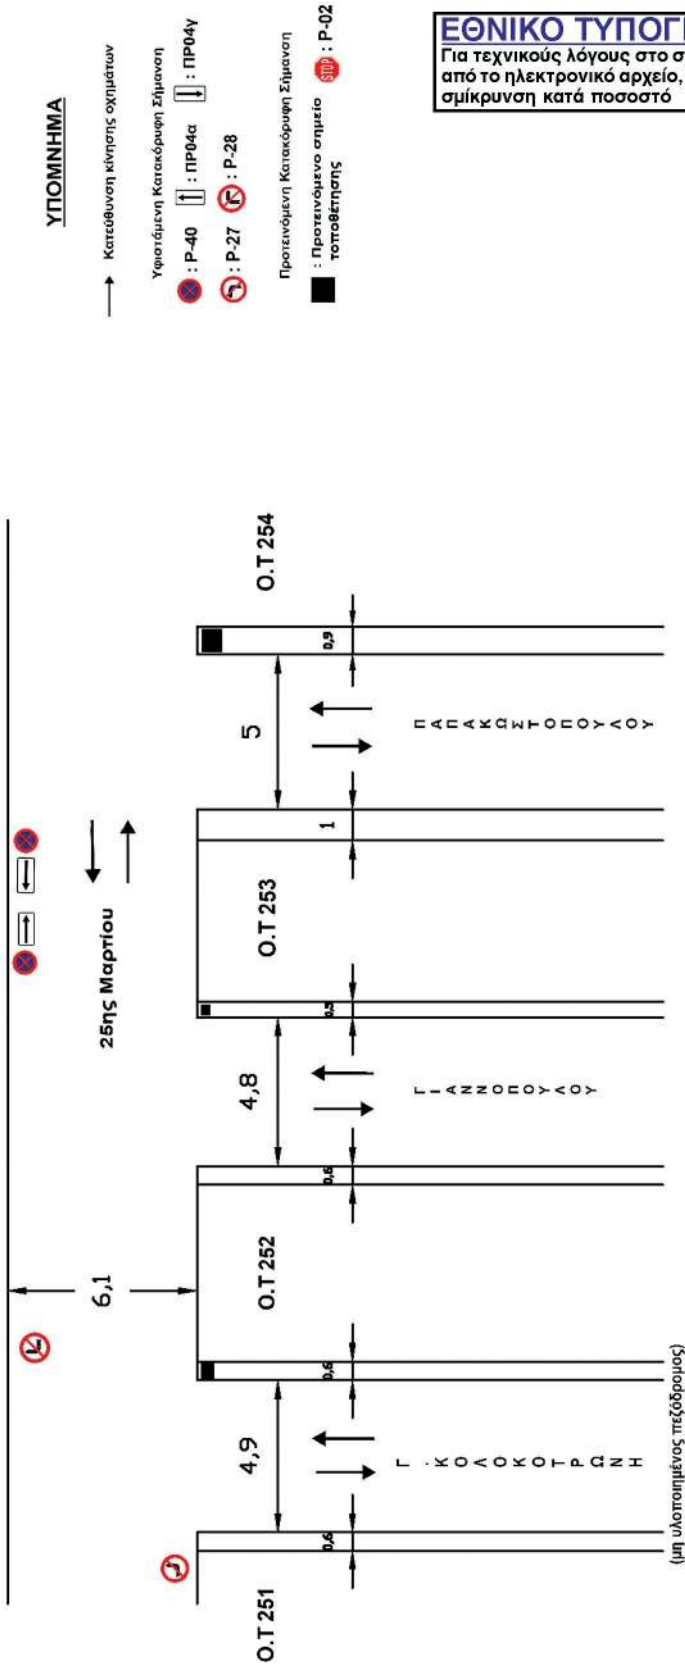

ΕΘΝΙΚΟ ΤΥΠΟΓΡΑΦΕΙΟ
Για τεχνικούς λόγους στο σχεδιάγραμμα,
από το ηλεκτρονικό αρχείο, έγινε
σμίκρυνση κατά ποσοστό **82%**


Ο ΣΥΝΤΑΞΑΣ
DIMITRIOS DIMITRIOS PAPAIOANNOU
PAPAIOANNOU Jan 12 2022 08:10 AM
ΠΑΠΑΪΩΑΝΝΟΥ ΔΗΜΗΤΡΗΣ
ΜΗΧΑΝΙΚΟΣ ΤΕ

Η ΑΝΑΠΛ. ΠΡΟΪΣΤΑΜΕΝΗ Δ.Τ.Υ.Δ.Ν.
OLGA OLGA KARDARAKOU
KARDARAKOU Jan 12 2022 12:44 PM
ΚΑΡΔΑΡΑΚΟΥ ΟΛΓΑ
ΤΟΠ. ΜΗΧ. ΠΕ

Διάγραμμα σήμανσης οδών
Παράσχου-Σόλωνος-Ευαγγελιστρίας
Αρ. Σχ. 3

ΚΛΙΜΑΚΑ 1:200

ΕΘΝΙΚΟ ΤΥΠΟΓΡΑΦΕΙΟ
Για τεχνικούς λόγους στο σχεδιάγραμμα,
από το ηλεκτρονικό αρχείο, έγινε
σμίκρυνση κατά ποσοστό **82%**

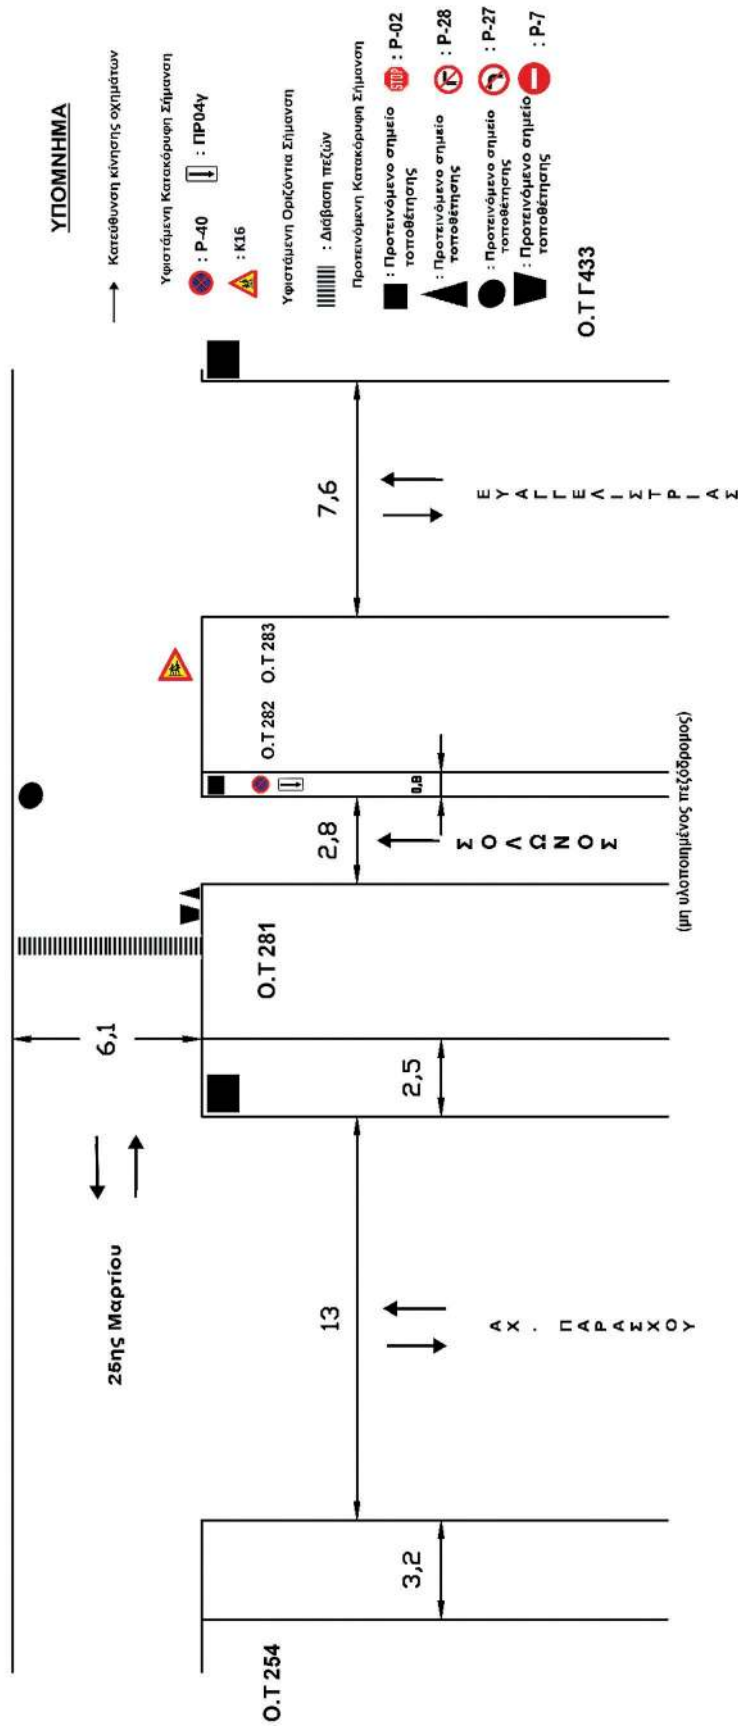

Ο ΣΥΝΤΑΞΑΣ

DIMITRIOS PAPAIOANNOU
ΡΑΠΑΙΟΑΝΝΟΥ Jan 12 2022 09:11 AM

ΠΑΠΑΪΩΑΝΝΟΥ ΔΗΜΗΤΡΗΣ
ΜΗΧΑΝΙΚΟΣ ΤΕ


Η ΑΝΑΠΛ. ΠΡΟΪΣΤΑΜΕΝΗ Δ.Τ.Υ.Δ.Ν.

ΟΛΓΑ ΚΑΡΔΑΡΑΚΟΥ
ΚΑΡΔΑΡΑΚΟΥ Jan 12 2022 12:45 PM

ΚΑΡΔΑΡΑΚΟΥ ΟΛΓΑ
ΤΟΠ. ΜΗΧ. ΠΕ

Διάγραμμα σήμανσης οδών
Μιχ. Ιατρού-Στρ. Μακρυγιάννη-Γ.Κολοκοτρώνη
Αρ. Σχ. 4

ΚΛΙΜΑΚΑ 1:200

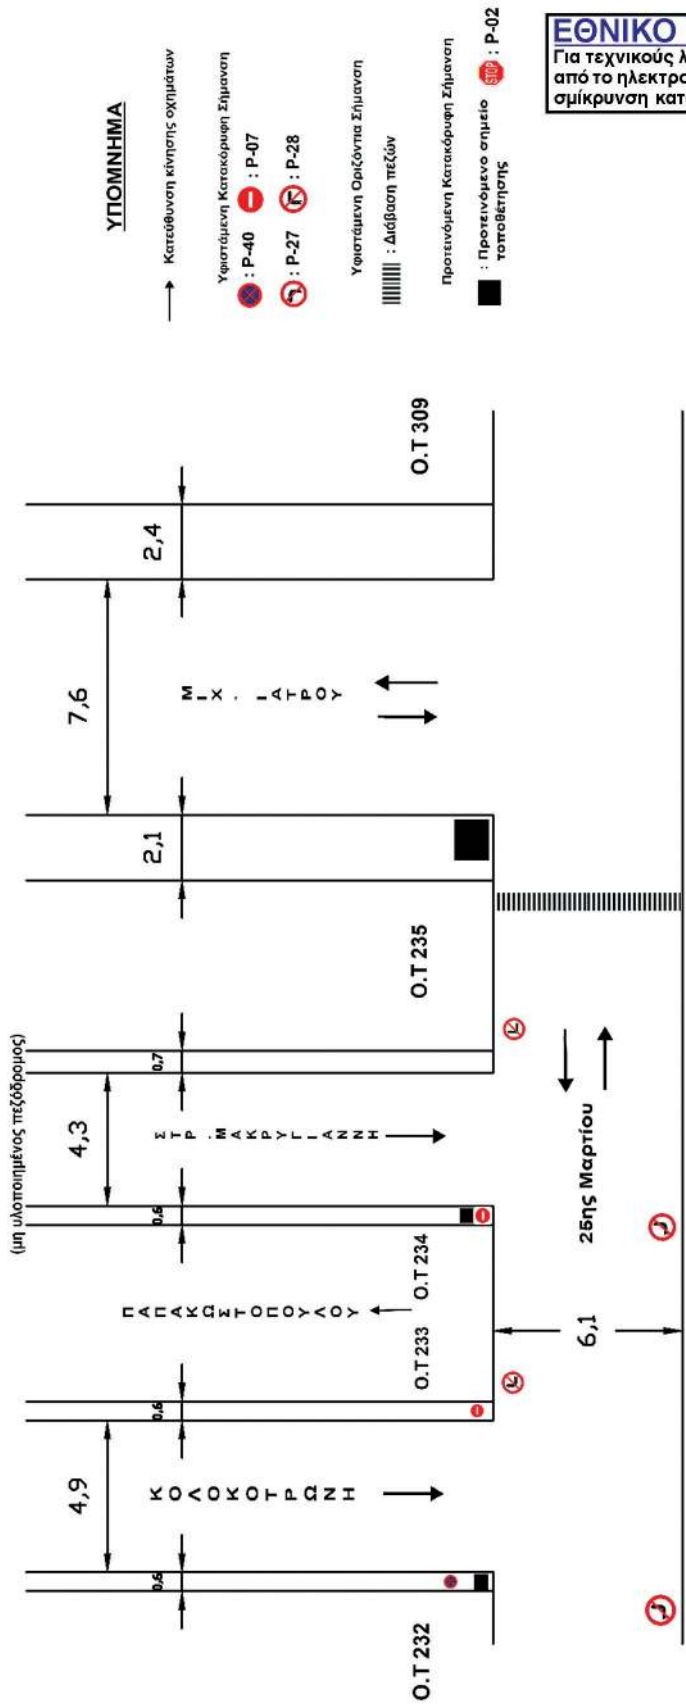

Ο ΣΥΝΤΑΞΑΣ

DIMITRIOS PAPAIOANNOU
PAPAIOANNOU
ΠΑΠΑΙΩΑΝΝΟΥ ΔΗΜΗΤΡΗΣ
ΜΗΧΑΝΙΚΟΣ ΤΕ


Η ΑΝΑΠΛ. ΠΡΟΪΣΤΑΜΕΝΗ Δ.Τ.Υ.Δ.Ν.

OLGA KARDARAKOU
KARDARAKOU Jan 12 2022 12:46:PM
ΚΑΡΔΑΡΑΚΟΥ ΟΛΓΑ
ΤΟΠ. ΜΗΧ. ΠΕ

ΚΛΙΜΑΚΑ 1:200

ΕΘΝΙΚΟ ΤΥΠΟΓΡΑΦΕΙΟ
Για τεχνικούς λόγους στο σχεδιάγραμμα,
από το ηλεκτρονικό αρχείο, έγινε
σμίκρυνση κατά ποσοστό **82%**

Διάγραμμα σήμανσης οδού
Περσεφόνης
Αρ. Σχ. 5

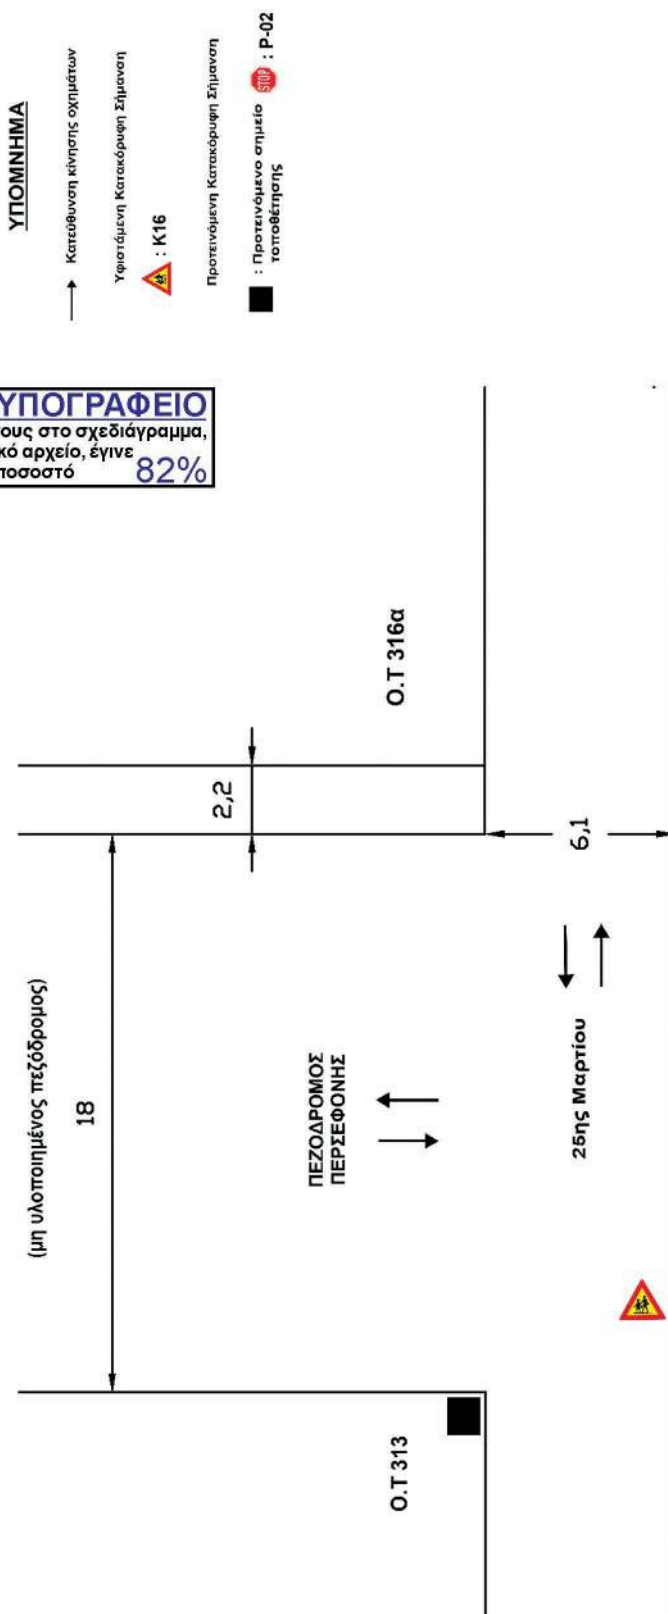

Η ΑΝΑΠΛ. ΠΡΟΪΣΤΑΜΕΝΗ Δ.Τ.Υ.Δ.Ν.

OLGA
KARDARAKOU Nov 15 2021 11:36:AM
ΚΑΡΔΑΡΑΚΟΥ ΟΛΓΑ
ΤΟΠ. ΜΗΧ. ΠΕ

Ο ΣΥΝΤΑΞΑΣ

DIMITRIOS
KARDARAKOU
KARDARAKOU Nov 15 2021 10:53:AM

ΠΑΠΑΪΩΑΝΝΟΥ ΔΗΜΗΤΡΗΣ
ΜΗΧΑΝΙΚΟΣ ΤΕ

Η απόφαση αυτή να δημοσιευθεί στην Εφημερίδα της Κυβερνήσεως.

Πάτρα, 20 Ιανουαρίου 2022

Με εντολή Συντονιστή Αποκεντρωμένης Διοίκησης
Ο Γενικός Διευθυντής Χωροταξικής και Περιβαλλοντικής Πολιτικής
ΔΙΟΝΥΣΙΟΣ ΠΑΝΑΓΙΩΤΟΠΟΥΛΟΣ