



ΕΦΗΜΕΡΙΔΑ ΤΗΣ ΚΥΒΕΡΝΗΣΕΩΣ ΤΗΣ ΕΛΛΗΝΙΚΗΣ ΔΗΜΟΚΡΑΤΙΑΣ

1 Μαρτίου 2022

ΤΕΥΧΟΣ ΔΕΥΤΕΡΟ

Αρ. Φύλλου 922

ΠΕΡΙΕΧΟΜΕΝΑ

ΑΠΟΦΑΣΕΙΣ

- 1 Έγκριση κυκλοφοριακών ρυθμίσεων που περιλαμβάνονται στην υπ' αρ. 18/2021 απόφαση του Δημοτικού Συμβουλίου Αρταίων και αφορούν στη μονοδρόμηση δημοτικών οδών στην πόλη της Άρτας.
- 2 Έγκριση κυκλοφοριακών ρυθμίσεων που περιλαμβάνονται στην υπ' αρ. 52/2021 απόφαση του Δημοτικού Συμβουλίου Αρταίων και αφορούν στη μονοδρόμηση τμήματος της οδού Φλέμινγκ στην πόλη της Άρτας.
- 3 Αύξηση ωραρίου εργασίας υπαλλήλου με σχέση εργασίας Ι.Δ.Ο.Χ. του Δήμου Τρικκαίων.
- 4 Ανάθεση καθηκόντων ληξιάρχου, σε υπάλληλο του Δήμου Καρπενησίου.

ΑΠΟΦΑΣΕΙΣ

Αριθμ. 13287

(1)

Έγκριση κυκλοφοριακών ρυθμίσεων που περιλαμβάνονται στην υπ' αρ. 18/2021 απόφαση του Δημοτικού Συμβουλίου Αρταίων και αφορούν στη μονοδρόμηση δημοτικών οδών στην πόλη της Άρτας.

Ο ΣΥΝΤΟΝΙΣΤΗΣ ΑΠΟΚΕΝΤΡΩΜΕΝΗΣ
ΔΙΟΙΚΗΣΗΣ ΗΠΕΙΡΟΥ- ΔΥΤΙΚΗΣ ΜΑΚΕΔΟΝΙΑΣ

Έχοντας υπόψη:

1. Τον ν. 2696/1999 «Κύρωση του Κώδικα Οδικής Κυκλοφορίας» (Α' 57) και ειδικότερα την παρ. 2 του άρθρου 10 και το άρθρο 52 αυτού, όπως αντικαταστάθηκε με την παρ. 9 του άρθρου 48 του ν. 4313/2014 (Α' 261).
2. Τον ν. 2503/1997 «Διοίκηση, οργάνωση, στελέχωση της Περιφέρειας, ρύθμιση θεμάτων για την τοπική αυτοδιοίκηση και άλλες διατάξεις» (Α' 107).
3. Τον ν. 2647/1998 «Μεταβίβαση αρμοδιοτήτων στις Περιφέρειες και την Αυτοδιοίκηση και άλλες διατάξεις» (Α' 237).
4. Τον ν. 3852/2010 «Νέα αρχιτεκτονική της Αυτοδιοίκησης και της Αποκεντρωμένης Διοίκησης - Πρόγραμμα

Καλλικράτης» (Α' 87) και ειδικότερα τα άρθρα 6 και 280 αυτού.

5. Τον ν. 4325/2015 «Εκδημοκρατισμός της Διοίκησης- Καταπολέμηση Γραφειοκρατίας και Ηλεκτρονική Διακυβέρνηση, Αποκατάσταση αδικιών και άλλες διατάξεις» (Α' 47) και ειδικότερα το άρθρο 28 αυτού.

6. Τον ν. 4368/2016 «Μέτρα για την επιτάχυνση του κυβερνητικού έργου και άλλες διατάξεις» (Α' 21).

7. Το π.δ. 141/2010 «Οργανισμός της Αποκεντρωμένης Διοίκησης Ηπείρου και Δυτικής Μακεδονίας» (Α' 234), όπως τροποποιήθηκε με το άρθρο 92 του ν. 4446/2016 «Πτωχευτικός Κώδικας, Διοικητική Δικαιοσύνη, Τέλη- Παράβολα, Οικειοθελής αποκάλυψη φορολογητέας ύλης παρελθόντων ετών, Ηλεκτρονικές συναλλαγές, Τροποποιήσεις του ν. 4270/2014 και λοιπές διατάξεις» (Α' 240).

8. Την υπό στοιχεία ΔΙΠΑΔ/οικ./502/2003 υπουργική απόφαση «Έγκριση Τεχνικής προδιαγραφής σήμανσης εκτελούμενων οδικών έργων εντός και εκτός κατοικημένων περιοχών ως ελάχιστα όρια» (Β' 946).

9. Την υπό στοιχεία ΔΜΕΟ/Ο/613/2011 υπουργική απόφαση «Έγκριση Προδιαγραφών και οδηγιών σήμανσης εκτελούμενων έργων (ΟΜΟΕ-ΣΕΕΟ)» (Β' 905).

10. Την υπ' αρ. 13912/15-05-2017 απόφαση του Υπουργού Εσωτερικών (ΥΟΔΔ 250) με την οποία διορίστηκε Συντονιστής της Αποκεντρωμένης Διοίκησης Ηπείρου - Δυτικής Μακεδονίας ο Βασίλειος Μιχελάκης του Πολυκάρπου.

11. Την υπό στοιχεία ΔΟΥ/οικ/220/15-01-2015 εγκύκλιο του ΥΠΟΜΕΔΙ «Μέτρα ρύθμισης κυκλοφορίας για την εκτέλεση έργων στο οδικό δίκτυο της χώρας - Εφαρμογή των διατάξεων του άρθρου 52 του ν. 2696/1999 (ΚΟΚ), όπως τροποποιήθηκε και ισχύει με το άρθρο 48 του ν. 4313/2014».

12. Το υπό στοιχεία ΔΟΥ/1626/Φ-922/02-04-2015 έγγραφο της Διεύθυνσης Νομοθετικού Συντονισμού και Καλής Νομοθέτησης του ΥΠΟΜΕΔΙ «Διευκρινίσεις για τη λήψη των μέτρων ρύθμισης της κυκλοφορίας».

13. Τον ν. 3861/2010 «Ενίσχυση της διαφάνειας με την υποχρεωτική ανάρτηση νόμων και πράξεων και κυβερνητικών, διοικητικών και αυτοδιοικητικών οργάνων στο διαδίκτυο "Πρόγραμμα Διαύγεια" και άλλες διατάξεις» (Α' 112).

14. Το υπ' αρ. 15109/13-05-13 έγγραφο της Διεύθυνσης Οργάνωσης και λειτουργίας ΟΤΑ του ΥΠ.ΕΣ.

15. Την υπό στοιχεία οικ. 35082/1652/05-06-2014 απόφαση της Γενικής Γραμματέως Αποκεντρωμένης Διοίκησης Ηπείρου - Δυτικής Μακεδονίας (ΑΔΑ: ΒΝΛ5ΟΡ1Γ-ΓΟΤ) «Άσκηση αρμοδιότητας έγκρισης αποφάσεων των ΟΤΑ που αφορούν μέτρα ρύθμισης οδικής κυκλοφορίας σύμφωνα με τα άρθρα 52 και 52Α του ν. 2696/1999, όπως τροποποιήθηκε και ισχύει».

16. Την υπό στοιχεία οικ. 19783/269/14-04-2015 απόφαση του Γενικού Γραμματέα Αποκεντρωμένης Διοίκησης Ηπείρου - Δυτικής Μακεδονίας (ΑΔΑ: 6Ω7ΑΟΡ1Γ-ΤΟ2) «Τροποποίηση - Συμπλήρωση της υπ' αρ. 35082/1652/05-06-2014 απόφασης Γενικής Γραμματέως περί άσκησης αρμοδιότητας έγκρισης αποφάσεων των ΟΤΑ που αφορούν μέτρα ρύθμισης οδικής κυκλοφορίας σύμφωνα με τα άρθρα 52 και 52Α του ν. 2696/1999, όπως τροποποιήθηκε και ισχύει».

17. Το υπό στοιχεία οικ. 33278/394/08-06-2015 έγγραφο του προϊστάμενου της Γενικής Διεύθυνσης Χωροταξικής και Περιβαλλοντικής Πολιτικής της Αποκεντρωμένης Διοίκησης Ηπείρου - Δυτικής Μακεδονίας «Οδηγίες για τα απαιτούμενα δικαιολογητικά στοιχεία πληρότητας φακέλου της διαδικασίας έγκρισης κυκλοφοριακών ρυθμίσεων σύμφωνα με τις παρ. 1 και 3 του άρθρου 52 του ν. 2696/1999 (Α' 57) "Κύρωση του Κώδικα Οδικής Κυκλοφορίας", όπως αντικαταστάθηκε με την παρ. 9 του άρθρου 48 του ν. 4313/2014, Α' 261)».

18. Το υπό στοιχεία ΔΟΥ/1978Φ-922/18-05-2015 έγγραφο της Διεύθυνσης Συγκοινωνιακών Υποδομών και Διεύθυνσης Οδικών Υποδομών του Υπουργείου Οικονομίας, Υποδομών, Ναυτιλίας και Τουρισμού, «διευκρινίσεις σχετικά με την έγκριση μελετών καθορισμού μέτρων, που αφορούν στη ρύθμιση της κυκλοφορίας κατά την εκτέλεση προγραμματισμένων έργων σε οδούς που εμπίπτουν στο άρθρο 52 του ΚΟΚ, όπως τροποποιήθηκε και ισχύει».

19. Την υπό στοιχεία ΔΜΕΟ/Ο/3050/2013 (Β' 2302) «Έγκριση Τεχνικών Οδηγιών κυκλοφοριακών παρεμβάσεων στο αστικό περιβάλλον για την εφαρμογή τους σε περιοχές σχολικών συγκροτημάτων και περιοχές με αυξημένη κίνηση στα πλαίσια βελτίωσης της οδικής ασφάλειας».

20. Το υπό στοιχεία ΔΟΥ/4373/Φ-255/05-10-2015 έγγραφο της Διεύθυνσης Οδικών Υποδομών του Υπουργείου Υποδομών, Μεταφορών και Δικτύων «περί έγκρισης μελετών καθορισμού μόνιμων μέτρων ρύθμισης της κυκλοφορίας σε οδούς, που εμπίπτουν τις διατάξεις του άρθρου 52 του ΚΟΚ».

21. Το υπό στοιχεία Δ.Ο.Υ/277/Φ.252/26-03-2018 έγγραφο του ΥΠΥΠΜΕ/ΓΕΝ. ΓΡΑΜΜΑΤΕΙΑ ΥΠΟΔΟΜΩΝ/ΓΕΝ.Δ/ΝΣΗ ΣΥΓΚΟΙΝΩΝΙΑΚΩΝ ΥΠΟΔΟΜΩΝ/Δ/ΝΣΗ ΟΔΙΚΩΝ ΥΠΟΔΟΜΩΝ (Δ13), «Μέτρα ρύθμισης της κυκλοφορίας (Κώδικας Οδικής Κυκλοφορίας (ν. 2629/1999, όπως έχει τροποποιηθεί και ισχύει))».

22. Το υπό στοιχεία Δ.Ο.Υ- οικ./2696/Φ.252/18-05-2018 έγγραφο του ΥΠΥΠΜΕ/ΓΕΝ. ΓΡΑΜΜΑΤΕΙΑ ΥΠΟΔΟΜΩΝ/ΓΕΝ.Δ/ΝΣΗ ΣΥΓΚΟΙΝΩΝΙΑΚΩΝ ΥΠΟΔΟΜΩΝ/Δ/ΝΣΗ ΟΔΙΚΩΝ ΥΠΟΔΟΜΩΝ (Δ13), «Μέτρα ρύθμισης της κυκλοφορίας (Κώδικας Οδικής Κυκλοφορίας (ν. 2629/1999, όπως έχει τροποποιηθεί και ισχύει))».

23. Το υπό στοιχεία Δ.Ο.Υ./οικ..6396/φ.252/12-12-2019 έγγραφο του ΥΠΟΜΕ/ΓΕΝ. ΓΡΑΜΜΑΤΕΙΑ ΥΠΟΔΟΜΩΝ/ΓΕΝ. Δ.ΝΣΗ ΣΥΓΚΟΙΝΩΝΙΑΚΩΝ ΥΠΟΔΟΜΩΝ/Δ/ΝΣΗ ΟΔΙ-

ΚΩΝ ΥΠΟΔΟΜΩΝ (Δ13), «Παροχή οδηγιών σχετικά με τις αποφάσεις συλλογικών οργάνων Ο.Τ.Α. οι οποίες αφορούν παραχώρηση θέσεων στάθμευσης σε συγκεκριμένη κατηγορία χρηστών του οδικού δικτύου».

24. Την υπ' αρ. 52907/31-12-2009 υπουργική απόφαση «Ειδικές ρυθμίσεις για την εξυπηρέτηση ατόμων με αναπηρία σε κοινόχρηστους χώρους των οικισμών που προορίζονται για την κυκλοφορία πεζών» (Β' 2621).

25. Το ν. 4582/2018 «Θεματικός τουρισμός - Ειδικές μορφές τουρισμού - Ρυθμίσεις για τον εκσυγχρονισμό του θεσμικού πλαισίου στον τομέα του τουρισμού και της τουριστικής εκπαίδευσης - Στήριξη τουριστικής επιχειρηματικότητας και άλλες διατάξεις» (Α' 208) και ειδικότερα το άρθρο 68 αυτού (Θέσεις στάθμευσης μπροστά ή πλησίον ξενοδοχείων).

26. Την υπό στοιχεία οικ. 121885/20-09-2018 απόφαση Συντονιστή Αποκεντρωμένης Διοίκησης Ηπείρου - Δυτικής Μακεδονίας «Μεταβίβαση αρμοδιοτήτων και παροχή εξουσιοδότησης υπογραφής διοικητικών πράξεων και εγγράφων "Με εντολή Συντονιστή Αποκεντρωμένης Διοίκησης Ηπείρου - Δυτικής Μακεδονίας" στον Προϊστάμενο Γενικής Διεύθυνσης Χωροταξικής και Περιβαλλοντικής Πολιτικής και στους Προϊσταμένους των Υπηρεσιών της Γενικής Διεύθυνσης της Χωροταξικής και Περιβαλλοντικής Πολιτικής της Αποκεντρωμένης Διοίκησης Ηπείρου - Δυτικής Μακεδονίας» (Β' 4107).

Ειδικότερα:

27. Το υπ' αρ. 6860/08-04-2021 έγγραφο της Τεχνικής Υπηρεσίας του Δήμου Αρταίων με το οποίο μας διαβιβάστηκαν:

Α) Η υπ' αρ. 18/2021 (ΑΔΑ: 9ΟΚΞΩΨΑ-ΦΓ1) απόφαση του Δ.Σ. Αρταίων «Μονοδρόμηση οδών Λέοντος, Ανδρομάχου και Δωδώνης (υπ' αρ. 3/2021 απόφαση Ε.Π.Ζ.)».

Β) Θεωρημένη Τεχνική Έκθεση με την περιγραφή της προτεινόμενης ρύθμισης, συμπεριλαμβανομένου και του διαγράμματος με τις προτεινόμενες ρυθμίσεις.

Γ) Το υπ' αρ. 36718/05-04-2021 έγγραφο του Τμήματος Διοικητικού- Οικονομικού Π.Ε. Άρτας της Αποκεντρωμένης Διοίκησης Ηπείρου - Δυτικής Μακεδονίας, σύμφωνα με το οποίο εγκρίνουν την υπ' αρ. 18/2021 απόφαση Δ.Σ. Δήμου Αρταίων ως νόμιμα ληφθείσα.

Δ) Την υπό στοιχεία 1016/49/1/755-α/16-12-2020 θετική Γνωμοδότηση της Διεύθυνσης Αστυνομίας Άρτας/Τμήμα τροχαίας.

28. Το γεγονός ότι με την παρούσα απόφαση:

α. Η εφαρμογή των κυκλοφοριακών ρυθμίσεων εξασφαλίζει την ασφαλή μετακίνηση των χρηστών (παιδιά, αθλητές, Σωματεία - Σύλλογοι, πολίτες) που επισκέπτονται την περιοχή (Δημοτικό Στάδιο, παιδική χαρά), ειδικότερα κατά τις ώρες αιχμής.

β. Δεν επηρεάζονται οι υπηρεσίες οδικής μαζικής μεταφοράς

γ. Δεν θα προκληθεί δαπάνη στον κρατικό προϋπολογισμό, αποφασίζουμε:

Εγκρίνουμε τις παρακάτω κυκλοφοριακές ρυθμίσεις επί των οδών Λέοντος, Ανδρομάχου και Δωδώνης στην πόλη της Άρτας, και συγκεκριμένα:

1. Μονοδρόμηση της οδού Λέοντος, στη νότια πλευρά του Δημοτικού Σταδίου (μεταξύ Ο.Τ. 367 και Ο.Τ. 366), με φορά από την οδό Κομμένου προς την οδό Χυτοπούλου.

2. Μονοδρόμηση της οδού Ανδρομάχου (μεταξύ Ο.Τ. 369- 370 και 368), με φορά από την οδό Χυτοπούλου προς την οδό Αφών Καλυβιώτη.

3. Μονοδρόμηση της οδού Δωδώνης στο τμήμα μεταξύ Ο.Τ. 369-370, 373, με φορά από οδό Αφών Καλυβιώτη προς οδό Χυτοπούλου και στο τμήμα μεταξύ Ο.Τ. 364, 365, με την ίδια φορά από την οδό Χυτοπούλου προς την οδό Κομμένου.

4. Όριο ταχύτητας στις οδούς Λεόντος, Ανδρομάχου και Δωδώνης, ορίζονται τα τριάντα χιλιόμετρα ανά ώρα (30χλμ/ώρα).

Επιπλέον για τις προτεινόμενες ρυθμίσεις να προβλεφθεί και η τοποθέτηση των απαραίτητων μέσων οριζόντιας και κατακόρυφης σήμανσης, όπως αυτό προβλέπεται από την παρ. 2 του άρθρου 10, του (1) σχετικού νόμου.

Η εν λόγω έγκριση χορηγείται με τις παρακάτω προϋποθέσεις:

1. Να τηρούνται απαρέγκλιτα τα όσα αναγράφονται στην τεχνική περιγραφή της εισήγησης της Τεχνικής Υπηρεσίας Δήμου Αρταίων και στα θεωρημένα σχέδια που τη συνοδεύουν.

2. Οι προτεινόμενες κυκλοφοριακές ρυθμίσεις να υποστηρίζουν και τις ανάγκες των Ατόμων με Αναπηρία (ΑμεΑ).

3. Τα μέτρα που λαμβάνονται με την παρούσα απόφαση να ισχύουν από την τοποθέτηση των οικείων πινακίδων σήμανσης, των σηματοδοτών ή των διαγραμμίσεων στο οδόστρωμα, εκτός αν κατά τον χρόνο ισχύος των μέτρων αυτών η κυκλοφορία ρυθμίζεται από στελέχη της αρμόδιας Αστυνομικής Αρχής.


4. Οι προτεινόμενες ρυθμίσεις δεν επηρεάζουν τις υπηρεσίες των μέσων μαζικής μεταφοράς.

5. Την αυτοδίκαιη ανάκλησή της, σε περίπτωση μη τήρησης των όρων και των προϋποθέσεων που έχουν τεθεί από τους αρμόδιους φορείς καθώς και με την απόφαση αυτή.

6. Τη μη νομιμοποίηση τυχόν παράνομων ενεργειών.


7. Την παρακολούθηση της ακριβούς εκτέλεσης των όρων που έχουν τεθεί με αυτή από τις Αρχές προς τις οποίες αποστέλλεται, στα πλαίσια των αρμοδιοτήτων τους.

Η ασφάλεια οδικής κυκλοφορίας, οι απαραίτητες σημάνσεις και η ενημέρωση των πολιτών που άπτονται των παραπάνω κυκλοφοριακών ρυθμίσεων αποτελούν μέριμνα και ευθύνη του Δήμου.

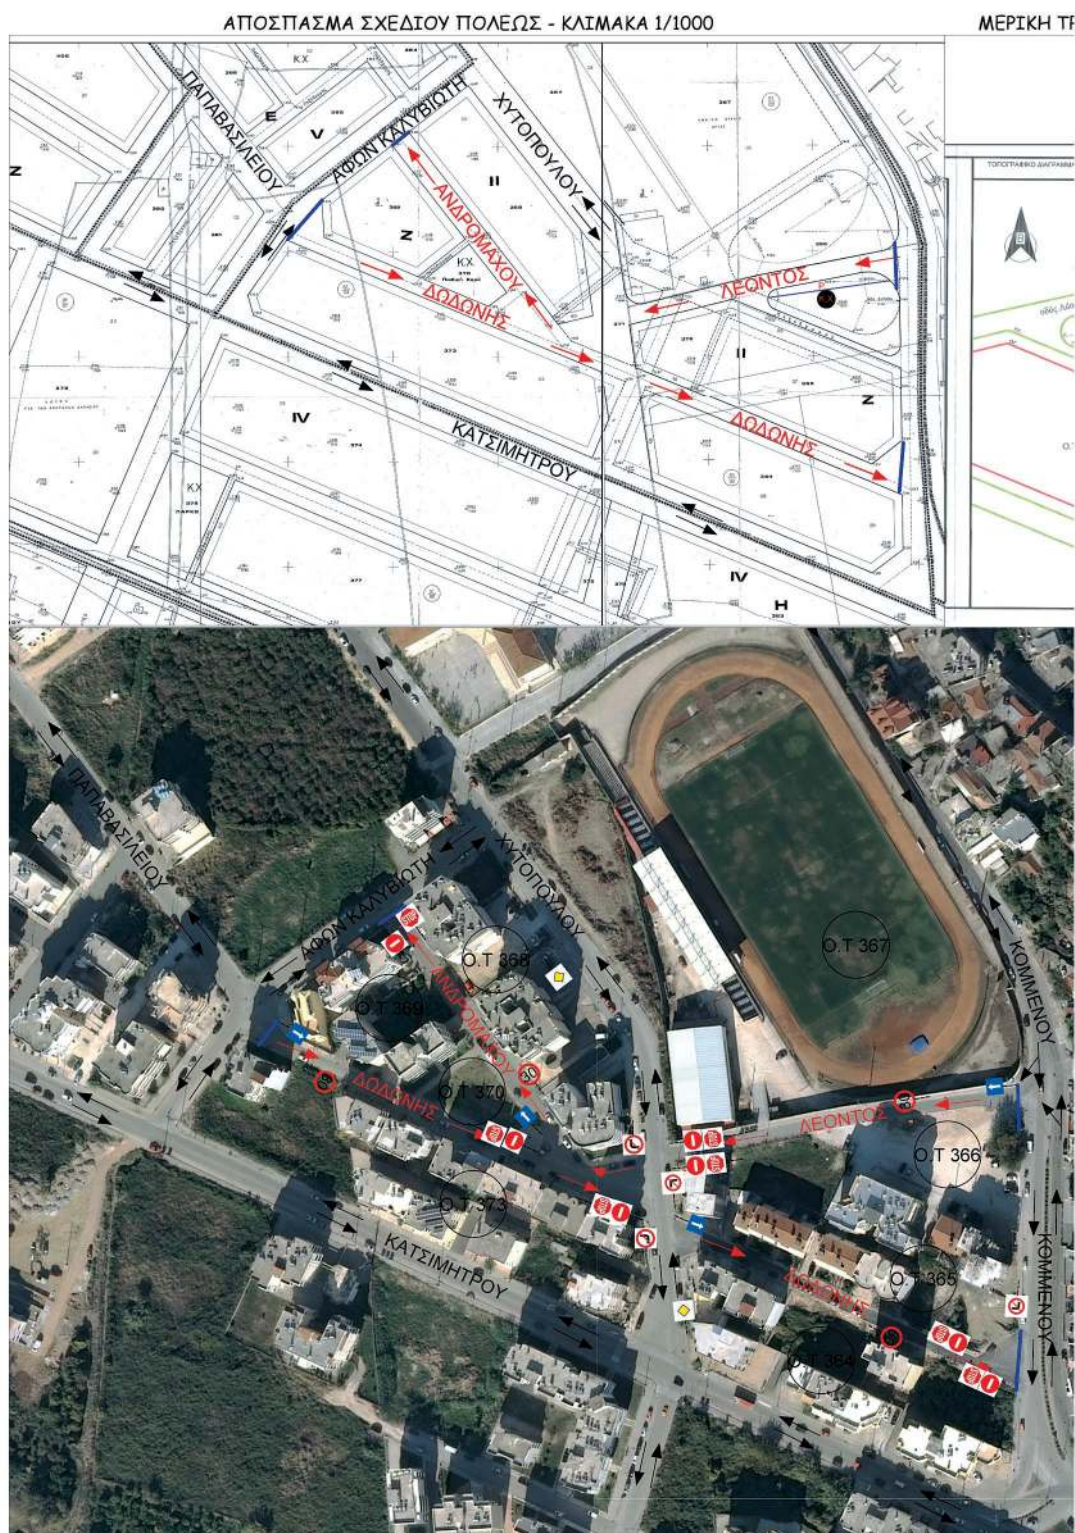

ΕΘΝΙΚΟ ΤΥΠΟΓΡΑΦΕΙΟ
 Για τεχνικούς λόγους στο σχεδιάγραμμα,
 από το ηλεκτρονικό αρχείο, έγινε
 σμίκρυνση κατά ποσοστό **35%**

Η ΤΡΟΠΟΠΟΙΗΣΗ ΤΟΥ Ο.Τ. 366 - ΚΛΙΜΑΚΑ 1/1000

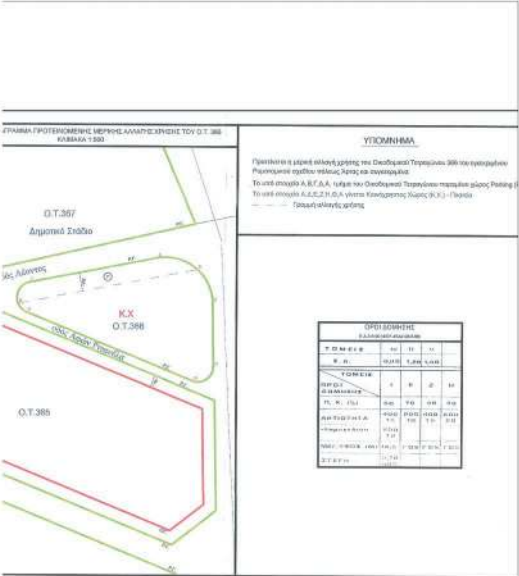

Τεχνική Έκθεση

Σύμφωνα με της διατάξεις του Κώδικα Οδικής Κυκλοφορίας, ν.2696/1999 όπως τροποποιήθηκε και ισχύει με το άρθρο 48 του ν. 4313/2014 (ΦΕΚ 26Α/17-12-2014), οι κυκλοφοριακές ρυθμίσεις του Δημοτικού Οδικού δικτύου εγκρίνονται από το Δημοτικό Συμβούλιο με την υποβολή Τεχνικής Έκθεσης και κατάλληλων σχεδίων ρύθμισης της Κυκλοφορίας.

Με βάση τα παραπάνω, προτείνονται λοιπόν τα εξής:

- 1) Μονοδρομότητα της οδού Λέοντος, στη Νότια πλευρά του Δημοτικού Σταδίου (μεταξύ Ο.Τ. 367 και Ο.Τ.366-365), με φορά από την οδό Κομνηνών προς την οδό Χυτοπούλου.
- 2) Μονοδρομότητα της οδού Ανδρομάχου, μεταξύ Ο.Τ. 369-370 και 368 στη συνέχεια της οδού Λέοντος, παρά την Παιδική Χαρά (Ο.Τ.370), με φορά από την οδό Χυτοπούλου προς την οδό Αφών Καλυμνιάτη.
- 3) Μονοδρομότητα τμήματος της οδού Δωδώνης μεταξύ των Ο.Τ. 369-370 και 373 με φορά από την οδό Αφών Καλυμνιάτη προς την οδό Χυτοπούλου και Μονοδρομότητα του υπόλοιπου τμήματος της οδού Δωδώνης, μεταξύ των Ο.Τ. 364 και 365 με φορά από την οδό Χυτοπούλου προς την οδό Κομνηνών.
- 4) Καθορισμό της οδού Χυτοπούλου, ως οδό προτεραιότητας στην συμβολή της με τις οδούς Λέοντος, Ανδρομάχου και Δωδώνης με την εφαρμογή κατακόρυφης σήμανσης Ρ-3 (οδός προτεραιότητας) και την εφαρμογή πινακίδας (Α) Ρ-2 (ΣΤΟΠ), 2 στη συμβολή της οδού Λέοντος με την οδό Χυτοπούλου και 2 στη συμβολή τμήματος της οδού Δωδώνης με την οδό Χυτοπούλου.
- 5) Τοποθέτηση κατακόρυφης σήμανσης :
(Α) Εκπέρασεν του τμήματος της οδού Δωδώνης στην συμβολή της με την οδό Χυτοπούλου δύο (2) Ρ-2 (ΣΤΟΠ), 2 Ρ-7 (Απαγόρευση Εισόδου σε όλα τα οχήματα) και 1 Ρ-27 (Απαγορεύεται η στροφή αριστερά), στην αριστερή πλευρά της οδού Χυτοπούλου πριν την συμβολή της με την οδό Δωδώνης. (Βλέπε δειρά παρακάτω των οδών Λέοντος, Ανδρομάχου και Δωδώνης πινακίδες Ρ-32 με 30 (ή ταχύτερη περιορίζεται στον αναγραφόμενο αριθμό).
(Γ) Στην συμβολή της οδού Ανδρομάχου με την οδό Αφών Καλυμνιάτη την Ρ-2 (ΣΤΟΠ) και την Ρ-7 (Απαγόρευση Εισόδου σε όλα τα οχήματα).
(Δ) Δύο (2) πινακίδες Ρ-2 (ΣΤΟΠ), στην συμβολή της οδού Δωδώνης με την οδό Κομνηνών, δύο (2) πινακίδες Ρ-7 (Απαγόρευση Εισόδου σε όλα τα οχήματα) και μία Ρ-28 (Απαγορεύεται η στροφή δεξιά), πριν την συμβολή τους στη δειρά παρακάτω της οδού Κομνηνών.
(Ε) Στην συμβολή των οδών Λέοντος και Χυτοπούλου πινακίδα Ρ-7 (Απαγόρευση Εισόδου σε όλα τα οχήματα), Ρ-2 (ΣΤΟΠ) και στην δειρά παρακάτω της οδού Χυτοπούλου, πριν την συμβολή της με την οδό Λέοντος μία Ρ-28 (Απαγορεύεται η στροφή δεξιά).
(ΣΤ) Στην συμβολή της οδού Χυτοπούλου (πριν την οδό Ανδρομάχου), με την οδό Λέοντος πινακίδα Ρ-27 (Απαγορεύεται η στροφή αριστερά).
(Ζ) Στην είσοδο των οδών Λέοντος Ανδρομάχου και των δύο (2) τμημάτων της οδού Δωδώνης πινακίδες Ρ-23 ή Ρ-24 (Μονοδρομία).

ΔΗΜΟΣ ΑΡΤΑΙΩΝ
ΤΕΧΝΙΚΗ ΥΠΗΡΕΣΙΑ
ΤΜΗΜΑ ΣΥΓΚΟΜΟΝΩΝ ΚΥΚΛΟΦΟΡΙΑΣ & ΤΟΠΟΓΡΑΦΗΣΕΩΝ

ΔΙΑΓΡΑΜΜΑ ΚΥΚΛΟΦΟΡΙΑΚΩΝ ΡΥΘΜΙΣΕΩΝ
ΜΟΝΟΔΡΟΜΗΣΗ ΤΩΝ ΟΔΩΝ : ΛΕΟΝΤΟΣ, ΑΝΔΡΟΜΑΧΟΥ, ΔΩΔΩΝΗΣ

MARIA THEODORAKI
Ακριβές αντίγραφο
Feb 9 2022 12:30 PM

ΑΝΑΔΟΧΟΣ ΜΕΛΕΤΗΣ		Κλίμακα 1:1000	
ΔΗΜΟΣ ΑΡΤΑΙΩΝ		ΟΙ ΣΥΝΤΑΞΑΝΤΕΣ	
Για το Δ. ΑΡΤΑΙΩΝ	Ο Σχεδιαστής	ΔΗΜΟΣ ΑΡΤΑΙΩΝ ΤΕΧΝΙΚΗ ΥΠΗΡΕΣΙΑ	Ημερομηνία ΜΕΕ 2022
	Ο Προϊστάμενος	ΙΩΑΝΝΗΣ ΡΟΥΣΣΟΣ ΤΟΠ. ΜΗΧ. ΚΟΣ Τ.Ε	Υπογραφή
	ΓΕΩΡΓΗΝΚΕ	ΒΑΣΙΛΕΙΟΣ ΣΑΚΚΑΣ ΑΡΧ. ΜΗΧ. ΚΟΣ Π.Ε	
	Η Διευθύντρια	ΣΟΦΙΑ ΓΡΥΛΛΙΑ ΤΟΠ. ΜΗΧ. ΚΟΣ Π.Ε	

Η απόφαση αυτή να δημοσιευθεί στην Εφημερίδα της Κυβερνήσεως.

Ιωάννινα, 7 Φεβρουαρίου 2022

Με εντολή Συντονιστή Αποκεντρωμένης Διοίκησης
Ο Αναπληρωτής Προϊστάμενος Διεύθυνσης Περιβάλλοντος
και Χωρικού Σχεδιασμού Ηπείρου
ΣΕΡΑΦΕΙΜ ΤΣΙΠΕΛΗΣ

Αριθμ. 15243

(2)

Έγκριση κυκλοφοριακών ρυθμίσεων που περιλαμβάνονται στην υπ' αρ. 52/2021 απόφαση του Δημοτικού Συμβουλίου Αρταίων και αφορούν στη μονοδρόμηση τμήματος της οδού Φλέμινγκ στην πόλη της Άρτας.

Ο ΣΥΝΤΟΝΙΣΤΗΣ ΤΗΣ ΑΠΟΚΕΝΤΡΩΜΕΝΗΣ ΔΙΟΙΚΗΣΗΣ ΗΠΕΙΡΟΥ- ΔΥΤΙΚΗΣ ΜΑΚΕΔΟΝΙΑΣ

Έχοντας υπόψη:

1. Τον ν. 2696/1999 «Κύρωση του Κώδικα Οδικής Κυκλοφορίας» (Α' 57) και ειδικότερα την παρ. 2 του άρθρου 10 και το άρθρο 52 αυτού, όπως αντικαταστάθηκε με την παρ. 9 του άρθρου 48 του ν. 4313/2014 (Α' 261).

2. Τον ν. 2503/1997 «Διοίκηση, οργάνωση, στελέχωση της Περιφέρειας, ρύθμιση θεμάτων για την τοπική αυτοδιοίκηση και άλλες διατάξεις» (Α' 107).

3. Τον ν. 2647/1998 «Μεταβίβαση αρμοδιοτήτων στις Περιφέρειες και την Αυτοδιοίκηση και άλλες διατάξεις» (Α' 237).

4. Τον ν. 3852/2010 «Νέα αρχιτεκτονική της Αυτοδιοίκησης και της Αποκεντρωμένης Διοίκησης - Πρόγραμμα Καλλικράτης» (Α' 87/2012) και ειδικότερα τα άρθρα 6 και 280 αυτού.

5. Τον ν. 4325/2015 «Εκδημοκρατισμός της Διοίκησης-Καταπολέμηση Γραφειοκρατίας και Ηλεκτρονική Διακυβέρνηση, Αποκατάσταση αδικιών και άλλες διατάξεις» (Α' 47) και ειδικότερα το άρθρο 28 αυτού.

6. Τον ν. 4368/2016 «Μέτρα για την επιτάχυνση του κυβερνητικού έργου και άλλες διατάξεις» (Α' 21).

7. Το π.δ. 141/2010 «Οργανισμός της Αποκεντρωμένης Διοίκησης Ηπείρου και Δυτικής Μακεδονίας» (Α' 234), όπως τροποποιήθηκε με το άρθρο 92 του ν. 4446/2016 «Πτωχευτικός Κώδικας, Διοικητική Δικαιοσύνη, Τέλη- Παράβολα, Οικειοθελής αποκάλυψη φορολογητέας ύλης παρελθόντων ετών, Ηλεκτρονικές συναλλαγές, Τροποποιήσεις του ν. 4270/2014 και λοιπές διατάξεις» (Α' 240).

8. Την υπ' αρ. ΔΙΠΑΔ/οικ./502/2003 υπουργική απόφαση «Έγκριση Τεχνικής προδιαγραφής σήμανσης εκτελούμενων οδικών έργων εντός και εκτός κατοικημένων περιοχών ως ελάχιστα όρια» (Β' 946).

9. Την υπό στοιχεία ΔΜΕΟ/Ο/613/2011 (Β' 905) υπουργική απόφαση «Έγκριση Προδιαγραφών και οδηγιών σήμανσης εκτελούμενων έργων (ΟΜΟΕ-ΣΕΕΟ)».

10. Την υπ' αρ. 13912/15-05-2017 απόφαση του Υπουργού Εσωτερικών (ΥΟΔΔ 250) με την οποία διορίστηκε Συντονιστής της Αποκεντρωμένης Διοίκησης Ηπείρου - Δυτικής Μακεδονίας ο Βασίλειος Μιχελάκης του Πολυκάρπου.

11. Την υπό στοιχεία ΔΟΥ/οικ/220/15-01-2015 εγκύκλιο του ΥΠΟΜΕΔΙ «Μέτρα ρύθμισης κυκλοφορίας για την εκτέλεση έργων στο οδικό δίκτυο της χώρας - Εφαρμογή των διατάξεων του άρθρου 52 του ν. 2696/1999 (ΚΟΚ), όπως τροποποιήθηκε και ισχύει με το άρθρο 48 του ν. 4313/2014».

12. Το υπό στοιχεία ΔΟΥ/1626/Φ-922/02-04-2015 έγγραφο της Διεύθυνσης Νομοθετικού Συντονισμού και Καλής Νομοθέτησης του ΥΠΟΜΕΔΙ «Διευκρινίσεις για τη λήψη των μέτρων ρύθμισης της κυκλοφορίας».

13. Το ν. 3861/2010 «Ενίσχυση της διαφάνειας με την υποχρεωτική ανάρτηση νόμων και πράξεων και κυβερνητικών, διοικητικών και αυτοδιοικητικών οργάνων στο διαδίκτυο «Πρόγραμμα Διαύγεια» και άλλες διατάξεις» (Α' 112).

14. Το υπ' αρ. 15109/13-05-13 έγγραφο της Διεύθυνσης Οργάνωσης και λειτουργίας ΟΤΑ του ΥΠ.ΕΣ.

15. Την υπό στοιχεία οικ. 35082/1652/05-06-2014 απόφαση της Γενικής Γραμματέως Αποκεντρωμένης Διοίκησης Ηπείρου - Δυτικής Μακεδονίας (ΑΔΑ: ΒΝΛ5ΟΡ1Γ-ΓΟΤ) «Άσκηση αρμοδιότητας έγκρισης αποφάσεων των ΟΤΑ που αφορούν μέτρα ρύθμισης οδικής κυκλοφορίας σύμφωνα με τα άρθρα 52 και 52Α του ν. 2696/1999, όπως τροποποιήθηκε και ισχύει».

16. Την υπό στοιχεία οικ. 19783/269/14-04-2015 απόφαση του Γενικού Γραμματέα Αποκεντρωμένης Διοίκησης Ηπείρου - Δυτικής Μακεδονίας (ΑΔΑ: 6Ω7Α-ΟΡ1Γ-ΤΟ2) «Τροποποίηση - Συμπλήρωση της υπ' αρ. 35082/1652/05-06-2014 απόφασης Γενικής Γραμματέως περί άσκησης αρμοδιότητας έγκρισης αποφάσεων των ΟΤΑ που αφορούν μέτρα ρύθμισης οδικής κυκλοφορίας σύμφωνα με τα άρθρα 52 και 52Α του ν. 2696/1999, όπως τροποποιήθηκε και ισχύει».

17. Το υπό στοιχεία οικ. 33278/394/08-06-2015 έγγραφο του προϊσταμένου της Γενικής Διεύθυνσης Χωροταξικής και Περιβαλλοντικής Πολιτικής της Αποκεντρωμένης Διοίκησης Ηπείρου - Δυτικής Μακεδονίας «Οδηγίες για τα απαιτούμενα δικαιολογητικά στοιχεία πληρότητας φακέλου της διαδικασίας έγκρισης κυκλοφοριακών ρυθμίσεων σύμφωνα με τις παρ. 1 και 3 του άρθρου 52 του ν. 2696/1999 (Α' 57) «Κύρωση του Κώδικα Οδικής Κυκλοφορίας», όπως αντικαταστάθηκε με την παρ. 9 του άρθρου 48 του ν. 4313/2014, Α' 261».

18. Το υπό στοιχεία ΔΟΥ/1978Φ-922/18-05-2015 έγγραφο της Διεύθυνσης Συγκοινωνιακών Υποδομών και Διεύθυνσης Οδικών Υποδομών του Υπουργείου Οικονομίας, Υποδομών, Ναυτιλίας και Τουρισμού, «διευκρινίσεις σχετικά με την έγκριση μελετών καθορισμού μέτρων, που αφορούν στη ρύθμιση της κυκλοφορίας κατά την εκτέλεση προγραμματισμένων έργων σε οδούς που εμπίπτουν στο άρθρο 52 του ΚΟΚ, όπως τροποποιήθηκε και ισχύει».

19. Την υπό στοιχεία ΔΜΕΟ/Ο/3050/2013 «Έγκριση Τεχνικών Οδηγιών κυκλοφοριακών παρεμβάσεων στο αστικό περιβάλλον για την εφαρμογή τους σε περιοχές σχολικών συγκροτημάτων και περιοχές με αυξημένη κίνηση στα πλαίσια βελτίωσης της οδικής ασφάλειας» (Β' 2302).

20. Το υπό στοιχεία ΔΟΥ/4373/Φ-255/05-10-2015 έγγραφο της Διεύθυνσης Οδικών Υποδομών του Υπουργείου Υποδομών, Μεταφορών και Δικτύων «περί έγκρισης μελετών καθορισμού μόνιμων μέτρων ρύθμισης της κυκλοφορίας σε οδούς, που εμπίπτουν τις διατάξεις του άρθρου 52 του ΚΟΚ».

21. Το υπό στοιχεία Δ.Ο.Υ/277/Φ.252/26-03-2018 έγγραφο του ΥΠΥΠΜΕ/ΓΕΝ. ΓΡΑΜΜΑΤΕΙΑ ΥΠΟΔΟΜΩΝ/ΓΕΝ.Δ/ΝΣΗ ΣΥΓΚΟΙΝΩΝΙΑΚΩΝ ΥΠΟΔΟΜΩΝ/Δ/ΝΣΗ ΟΔΙΚΩΝ ΥΠΟΔΟΜΩΝ (Δ13), «Μέτρα ρύθμισης της κυκλοφορίας (Κώδικας Οδικής Κυκλοφορίας (ν. 2629/1999, όπως έχει τροποποιηθεί και ισχύει))».

22. Το υπό στοιχεία Δ.Ο.Υ- οικ./2696/Φ.252/18-05-2018 έγγραφο του ΥΠΥΠΜΕ/ΓΕΝ. ΓΡΑΜΜΑΤΕΙΑ ΥΠΟΔΟΜΩΝ/ΓΕΝ.Δ/ΝΣΗ ΣΥΓΚΟΙΝΩΝΙΑΚΩΝ ΥΠΟΔΟΜΩΝ/Δ/ΝΣΗ ΟΔΙΚΩΝ ΥΠΟΔΟΜΩΝ (Δ13) «Μέτρα ρύθμισης της κυκλοφορίας (Κώδικας Οδικής Κυκλοφορίας (ν. 2629/1999, όπως έχει τροποποιηθεί και ισχύει))».

23. Το υπό στοιχεία Δ.Ο.Υ./οικ.6396/φ.252/12-12-2019 έγγραφο του ΥΠΟΜΕ/ΓΕΝ. ΓΡΑΜΜΑΤΕΙΑ ΥΠΟΔΟΜΩΝ/ΓΕΝ. Δ.ΝΣΗ ΣΥΓΚΟΙΝΩΝΙΑΚΩΝ ΥΠΟΔΟΜΩΝ/Δ/ΝΣΗ ΟΔΙΚΩΝ ΥΠΟΔΟΜΩΝ (Δ13) «Παροχή οδηγιών σχετικά με τις αποφάσεις συλλογικών οργάνων Ο.Τ.Α. οι οποίες αφορούν παραχώρηση θέσεων στάθμευσης σε συγκεκριμένη κατηγορία χρηστών του οδικού δικτύου».

24. Την υπ' αρ. 52907/31-12-2009 (Β' 2621) υπουργική απόφαση «Ειδικές ρυθμίσεις για την εξυπηρέτηση ατόμων με αναπηρία σε κοινόχρηστους χώρους των οικισμών που προορίζονται για την κυκλοφορία πεζών».

25. Τον ν. 4582/2018 (Α' 208) «Θεματικός τουρισμός-Ειδικές μορφές τουρισμού - Ρυθμίσεις για τον εκσυγχρονισμό του θεσμικού πλαισίου στον τομέα του τουρισμού και της τουριστικής εκπαίδευσης - Στήριξη τουριστικής επιχειρηματικότητας και άλλες διατάξεις» και ειδικότερα το άρθρο 68 αυτού (Θέσεις στάθμευσης μπροστά ή πλησίον ξενοδοχείων).

26. Την υπό στοιχεία οικ. 121885/20-09-2018 (Β' 4107) απόφαση Συντονιστή Αποκεντρωμένης Διοίκησης Ηπείρου - Δυτικής Μακεδονίας «Μεταβίβαση αρμοδιοτήτων και παροχή εξουσιοδότησης υπογραφής διοικητικών πράξεων και εγγράφων «Με εντολή Συντονιστή Αποκεντρωμένης Διοίκησης Ηπείρου - Δυτικής Μακεδονίας» στον Προϊστάμενο Γενικής Διεύθυνσης Χωροταξικής και Περιβαλλοντικής Πολιτικής και στους Προϊσταμένους των Υπηρεσιών της Γενικής Διεύθυνσης της Χωροταξικής και Περιβαλλοντικής Πολιτικής της Αποκεντρωμένης Διοίκησης Ηπείρου - Δυτικής Μακεδονίας».

Ειδικότερα:

27. Το υπ' αρ. 8665/2021/05-05-2021 έγγραφο της Τεχνικής Υπηρεσίας του Δήμου Αρταίων με το οποίο μας διαβιβάστηκαν:

Α) Η υπ' αρ. 52/2021 (ΑΔΑ: 6ΔΡΔΩΨΑ-7ΨΣ) απόφαση του Δ.Σ. Αρταίων με θέμα: «Μονοδρόμηση της οδού Φλέμινγκ (υπ' αρ. 8/2021 απόφαση Ε.Π.Ζ.)».

Β) Θεωρημένη Τεχνική Έκθεση με την περιγραφή της προτεινόμενης ρύθμισης, συμπεριλαμβανομένου και του διαγράμματος με τις προτεινόμενες ρυθμίσεις.

Γ) Το υπ' αρ. 46063/27-04-2021 έγγραφο του Τμήματος Διοικητικού- Οικονομικού Π.Ε. Άρτας της Αποκεντρωμένης Διοίκησης Ηπείρου - Δυτικής Μακεδονίας, σύμφωνα με το οποίο εγκρίνουν την υπ' αρ. 52/2021 απόφαση Δ.Σ. Δήμου Αρταίων ως νόμιμα ληφθείσα.

Δ) Την υπό στοιχεία 1016/49/1/762-α/03-02-2021 θετική Γνωμοδότηση της Διεύθυνσης Αστυνομίας Άρτας/Τμήμα τροχαίας.

28. Το γεγονός ότι το υπόλοιπο τμήμα της οδού (από την συμβολή με οδό Σκουφά έως οδό Μαξίμου Γραϊκού

και από τη συμβολή με οδό Αρτινών Πεσσόντων έως Περιφερειακή οδό) είναι μονόδρομος.

29. Το γεγονός ότι με την παρούσα απόφαση:

α. Η εφαρμογή των κυκλοφοριακών ρυθμίσεων εξασφαλίζει την ασφαλή μετακίνηση των πεζών χρηστών της περιοχής (μόνιμοι κάτοικοι και χρήστες των υπηρεσιών που στεγάζονται επί της οδού).

β. Δεν επηρεάζονται οι υπηρεσίες οδικής μαζικής μεταφοράς.

γ. Δεν θα προκληθεί δαπάνη στον κρατικό προϋπολογισμό, αποφασίζουμε:

Εγκρίνουμε τις παρακάτω κυκλοφοριακές ρυθμίσεις επί της οδού Φλέμινγκ στην πόλη της Άρτας, και συγκεκριμένα:

Μονοδρόμηση τμήματος της οδού Φλέμινγκ, (μεταξύ των Ο.Τ. 38 ΚΑΙ 423α), με φορά από την οδό Μαξίμου Γραϊκού προς την οδό Αράχθου (ακολουθώντας την ισχύουσα κατεύθυνση στο υπόλοιπο τμήμα) και καθορισμός αυτού του τμήματος της οδού ως οδός προτεραιότητας στο σημείο συμβολής της με τις οδούς Αράχθου και Αρτινών Πεσσόντων.

Επιπλέον για τις προτεινόμενες ρυθμίσεις να προβλεφθεί και η τοποθέτηση των απαραίτητων μέσων οριζόντιας και κατακόρυφης σήμανσης, όπως αυτό προβλέπεται από την παρ. 2 του άρθρου 10, του (1) σχετικού νόμου.

Η εν λόγω έγκριση χορηγείται με τις παρακάτω προϋποθέσεις:

1. Να τηρούνται απαρέγκλιτα τα όσα αναγράφονται στην τεχνική περιγραφή της εισήγησης της Τεχνικής Υπηρεσίας Δήμου Αρταίων και στα θεωρημένα σχέδια που τη συνοδεύουν.

2. Οι προτεινόμενες κυκλοφοριακές ρυθμίσεις να υποστηρίζουν και τις ανάγκες των Ατόμων με Αναπηρία (ΑμεΑ).

3. Τα μέτρα που λαμβάνονται με την παρούσα απόφαση να ισχύουν από την τοποθέτηση των οικείων πινακίδων σήμανσης, των σηματοδοτών ή των διαγραμμίσεων στο οδόστρωμα, εκτός αν κατά τον χρόνο ισχύος των μέτρων αυτών η κυκλοφορία ρυθμίζεται από στελέχη της αρμόδιας Αστυνομικής Αρχής.


4. Οι προτεινόμενες ρυθμίσεις δεν επηρεάζουν τις υπηρεσίες των μέσων μαζικής μεταφοράς.

5. Την αυτοδίκαιη ανάκλησή της, σε περίπτωση μη τήρησης των όρων και των προϋποθέσεων που έχουν τεθεί από τους αρμόδιους φορείς καθώς και με την απόφαση αυτή.

6. Τη μη νομιμοποίηση τυχόν παράνομων ενεργειών.

7. Την παρακολούθηση της ακριβούς εκτέλεσης των όρων που έχουν τεθεί με αυτή από τις Αρχές προς τις οποίες αποστέλλεται, στα πλαίσια των αρμοδιοτήτων τους.

Η ασφάλεια οδικής κυκλοφορίας, οι απαραίτητες σημάνσεις και η ενημέρωση των πολιτών που άπτονται των παραπάνω κυκλοφοριακών ρυθμίσεων αποτελούν μέριμνα και ευθύνη του Δήμου.

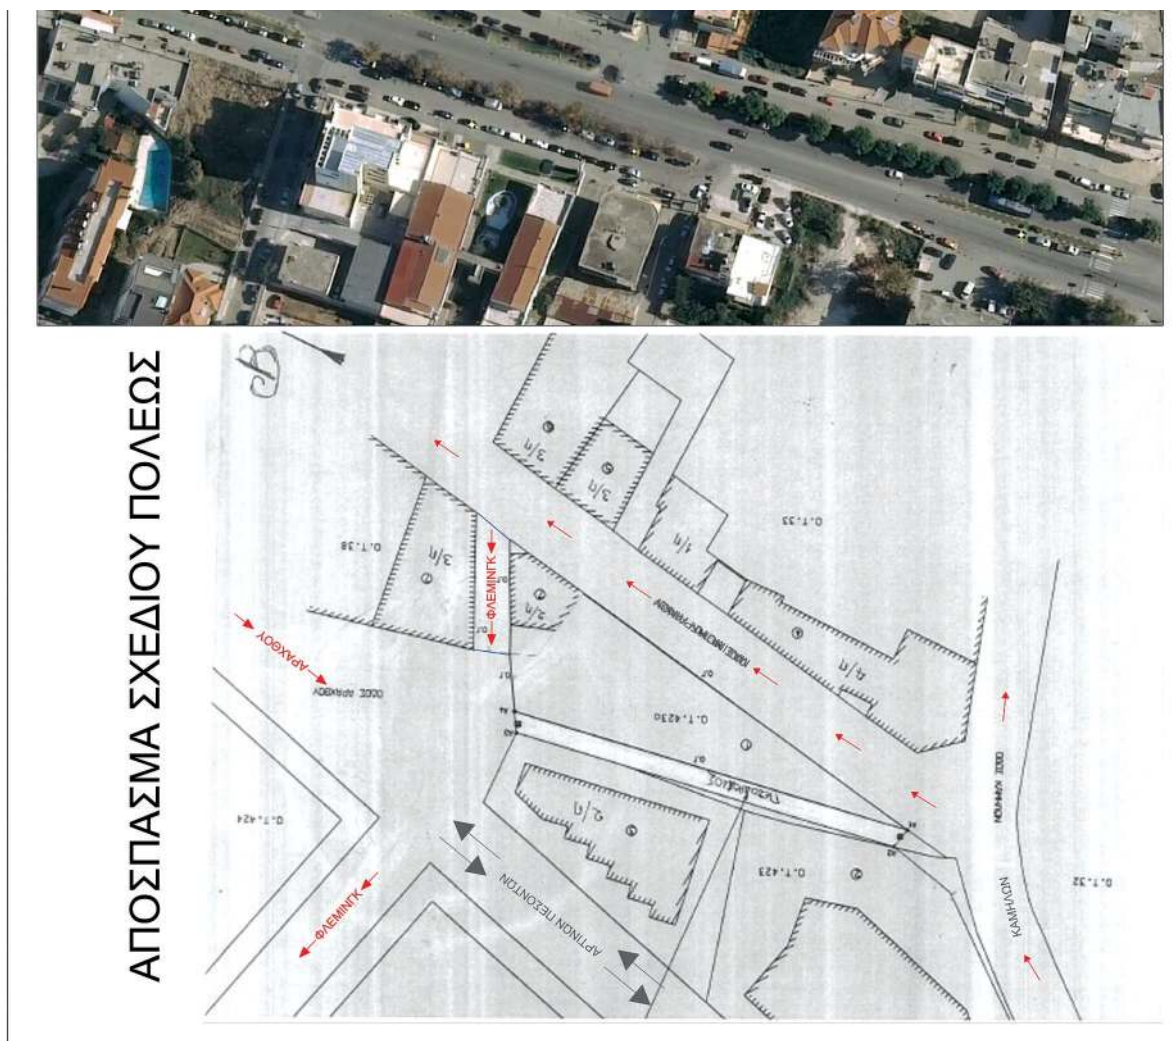

ΕΘΝΙΚΟ ΤΥΠΟΓΡΑΦΕΙΟ
Για τεχνικούς λόγους στο σχεδιάγραμμα,
από το ηλεκτρονικό αρχείο, έγινε
σμίκρυνση κατά ποσοστό **39%**

MARIA THEODORAKI
Ακριβές αντίγραφο
Feb 11 2022 9:51 AM

Η απόφαση αυτή να δημοσιευθεί στην Εφημερίδα της Κυβερνήσεως.

Ιωάννινα, 10 Φεβρουαρίου 2022

Με εντολή Συντονιστή
Αποκεντρωμένης Διοίκησης
Ο Αναπληρωτής Προϊστάμενος
Διεύθυνσης Περιβάλλοντος και
Χωρικού Σχεδιασμού Ηπείρου
ΣΕΡΑΦΕΙΜ ΤΣΙΠΕΛΗΣ

(3)

Αύξηση ωραρίου εργασίας υπαλλήλου με σχέση εργασίας Ι.Δ.Ο.Χ. του Δήμου Τρικκαίων.

Με την υπ' αρ. 5/27.01.2022 απόφαση του Δημοτικού Συμβουλίου Τρικκαίων του Ν.Τρικάλων, που εκδόθηκε σύμφωνα με τις διατάξεις των άρθρων 6 και 280 του ν. 3852/2010, του άρθρου 28 και 28Α του ν. 4325/2015 (Α' 47), όπως το τελευταίο προστέθηκε με το άρθρο 24 του ν. 4368/2016 (Α' 21), της παρ. 1 του άρθρου 8 του ν. 4368/2016 (Α' 21), όπως τροποποιήθηκε με τις διατάξεις του άρθρου 87 του ν. 4483/2017 (Α' 107) και την υπ' αρ. 92801/31.12.2020 απόφαση του Υφυπουργού Εσωτερικών, περί αυτοδίκαιης απαλλαγής του Νικολάου Ντίτορα του Ευαγγέλου από τα καθήκοντα του Συντονιστή Αποκεντρωμένης Διοίκησης Θεσσαλίας-Στερεάς Ελλάδας και ορισμού ασκούντος καθήκοντα Συντονιστή Αποκεντρωμένης Διοίκησης Θεσσαλίας-Στερεάς Ελλάδας (Υ.Ο.Δ.Δ. 1094), την υπ' αρ. 1190/31.08.2021 (Γ' 3099) απόφαση του Δημάρχου Τρικκαίων περί ανανέωσης της σύμβασης εργασίας της Δήμητρας Τσανταρλιώτη του Ευστρατίου, κατηγορίας/ειδικότητας Υ.Ε. Καθαριστών/στριών, υπαλλήλου Ι.Δ.Ο.Χ., μερικής απασχόλησης στα πλαίσια υλοποίησης της δράσης «Εναρμόνιση Οικογενειακής και Επαγγελματικής Ζωής», από τη λήξη της (31.08.2021) για ένα έτος (έως 31.08.2022), με δυνατότητα παράτασης ή ανανέωσης έως τη λήξη του προγράμματος, και κατόπιν της υπ' αρ. 57048/14.12.2021 αίτησης της υπαλλήλου, αποφασίζεται η έγκριση της αύξησης του ωραρίου εργασίας, της υπαλλήλου με σχέση εργασίας Ι.Δ.Ο.Χ. Δήμητρας Τσανταρλιώτη του Ευστρατίου, κατηγορίας/ειδικότητας Υ.Ε. Καθαριστών/στριών από είκοσι (20) ώρες την εβδομάδα σε πλήρες ωράριο, προκειμένου να εξασφαλιστεί η εύρυθμη λειτουργία του ΚΔΑΠ ΜΕΑ «Ο ΗΦΑΙΣΤΟΣ» (Πρωϊνής και απογευματινής Βάρδιας) νόμιμης συνολικής δυναμικότητας 50 ΑΜΕΑ (25 ΑΜΕΑ ανά βάρδια).

(Αρ. βεβ. της Διεύθυνσης Οικονομικών Υπηρεσιών του Δήμου Τρικκαίων Ε.Α.: 114/24.01.2022).

(Αρ. απόφ. Αποκεντρωμένης Διοίκησης Θεσσαλίας - Στ. Ελλάδας: 23189/08-02-2022)

Ο Ασκών καθήκοντα
Συντονιστή Αποκεντρωμένης Διοίκησης
ΚΩΝΣΤΑΝΤΙΝΟΣ ΠΑΠΠΑΣ

Αριθμ. 24691

(4)

Ανάθεση καθηκόντων ληξιάρχου, σε υπάλληλο του Δήμου Καρπενησίου.

Ο ΣΥΝΤΟΝΙΣΤΗΣ ΑΠΟΚΕΝΤΡΩΜΕΝΗΣ
ΔΙΟΙΚΗΣΗΣ ΘΕΣΣΑΛΙΑΣ - ΣΤΕΡΕΑΣ ΕΛΛΑΔΑΣ

Έχοντας υπόψη:

Α) Τις διατάξεις:

1) των άρθρων 1, 6, 58 και 280 του ν. 3852/2010 «Νέα Αρχιτεκτονική της Αυτοδιοίκησης και της Αποκεντρωμένης Διοίκησης - Πρόγραμμα Καλλικράτης» (Α' 87),

2) των άρθρων 1 και 2 του ν. 344/1976 «Περί ληξιαρχικών πράξεων» (Α' 143),

3) του άρθρου 28 του ν. 4325/2015 «Εκδημοκρατισμός της Διοίκησης - Καταπολέμηση Γραφειοκρατίας και Ηλεκτρονική Διακυβέρνηση. Αποκατάσταση αδικιών και άλλες διατάξεις» (Α' 47),

4) του άρθρου 24 του ν. 4368/2016 «Μέτρα για την επιτάχυνση του κυβερνητικού έργου και άλλες διατάξεις» (Α' 21),

5) της παρ. 4, περ. γγ του άρθρου 8 του π.δ. 138/2010 «Οργανισμός της Αποκεντρωμένης Διοίκησης Θεσσαλίας - Στερεάς Ελλάδας» (Α' 231),

6) της υπ αρ. 27524/18.10.2015 απόφασης του Υπουργού Εσωτερικών και Διοικητικής Ανασυγκρότησης περί επιλογής των Συντονιστών των Αποκεντρωμένων Διοικήσεων (Β' 2364),

7) της υπ' αρ. 44466/17.12.2015 απόφασης - Προκήρυξης υπό στοιχεία 1ΣΑΔ/2015 για την επιλογή των Συντονιστών Αποκεντρωμένων Διοικήσεων του Υπουργού Εσωτερικών και Διοικητικής Ανασυγκρότησης (ΑΔΑ: 6ΕΡΚ465ΦΘΕ-ΡΙΦ),

8) την υπ αρ. 92801/31.12.2020 απόφαση του Υφυπουργού Εσωτερικών, περί αυτοδίκαιης απαλλαγής του Νικολάου Ντίτορα του Ευαγγέλου, από τα καθήκοντα του Συντονιστή Αποκεντρωμένης Διοίκησης Θεσσαλίας - Στερεάς Ελλάδας και ορισμός ασκούντος καθήκοντα Συντονιστή Αποκεντρωμένης Διοίκησης Θεσσαλίας - Στερεάς Ελλάδας (Υ.Ο.Δ.Δ. 1094).

9) της υπό στοιχεία Φ. 127080/57460/21.12.2010 απόφασης του Υπουργού Εσωτερικών, Αποκέντρωσης και Ηλεκτρονικής Διακυβέρνησης, περί υποδιαίρεσης ληξιαρχικής περιφέρειας Δήμων που συνιστώνται από συνένωση Ο.Τ.Α. σύμφωνα με τον ν. 3852/2010 (Β' 1984).

10) της Εγκυκλίου 65 (υπό στοιχεία Φ.127080/57510/31.12.2010) του Υπουργείου Εσωτερικών, Αποκέντρωσης και Ηλεκτρονικής Διακυβέρνησης,

11) την παρ. 3 του άρθρου 1 της οικ. 6983/85785/01.07.2017 (Β' 2002) απόφασης του Συντονιστή Αποκεντρωμένης Διοίκησης, περί μεταβίβασης δικαιώματος υπογραφής στον Προϊστάμενο ή στην Προϊσταμένη της Γενικής Διευθύνσεως Εσωτερικής Λειτουργίας και τους Προϊσταμένους ή στις Προϊσταμένες Διευθύνσεων και Τμημάτων της ανωτέρω Γενικής Διευθύνσεως,

Β) την υπ' αρ. 7211/173310/11.09.2014 (Β' 2550) απόφαση περί ανάθεσης καθηκόντων ληξιάρχων, σε υπαλλήλους του Δήμου Καρπενησίου,

Γ) την υπ' αρ. 2/31/03.01.2022 (Γ' 149) απόφαση του Δημάρχου Καρπενησίου, με την οποία διαπιστώνεται η αυτοδίκαιη λύση της υπαλληλικής σχέσης του υπαλλή-

λου του Δήμου Καρπενησίου Πλακιά Ιωάννη του Φωτίου, κλάδου ΔΕ - 1 Διοικητικού, με βαθμό Α', από 31.12.2021,

Δ) το υπ' αρ. 893/19.01.2022 έγγραφο του Δήμου Καρπενησίου, με συνημμένη την υπ' αρ. 14/893/19.01.2022 απόφαση του Δημάρχου Καρπενησίου, με την οποία προτείνεται για την άσκηση καθηκόντων Ληξιάρχου, στη Δημοτική Ενότητα Προυσού, του Δήμου Καρπενησίου η υπάλληλος Κωνσταντούλα Βλάχου του Δημητρίου, για την εύρυθμη λειτουργία του Δήμου Καρπενησίου,

Ε) την υπ' αρ. 898/19.01.2022 βεβαίωση του Οικονομικού Τμήματος του Δήμου Καρπενησίου, σύμφωνα με την οποία, από την υπ' αρ. 14/893/19.01.2022 απόφαση του Δημάρχου Καρπενησίου, δεν προκαλείται δαπάνη στον προϋπολογισμό του Δήμου για το έτος 2022, ενώ πιθανή δαπάνη για τα επόμενα έτη, θα προβλέπεται στους αντίστοιχους προϋπολογισμούς, αποφασίζουμε:

Αναθέτουμε καθήκοντα Ληξιάρχου στη Δημοτική Ενότητα Προυσού, του Δήμου Καρπενησίου, στην υπάλληλο Κωνσταντούλα Βλάχου του Δημητρίου, κλάδου ΔΕ - 1 Διοικητικού, σε αντικατάσταση του Πλακιά Ιωάννη του Φωτίου.

Η απόφαση αυτή να δημοσιευθεί στην Εφημερίδα της Κυβερνήσεως.

Λαμία, 9 Φεβρουαρίου 2022

Με εντολή Συντονιστή
Αποκεντρωμένης Διοίκησης
Ο Αναπληρωτής Προϊστάμενος
Γενικής Διεύθυνσης Εσωτερικής
Λειτουργίας

ΑΠΟΣΤΟΛΟΣ ΝΤΟΒΑΣ



ΕΘΝΙΚΟ ΤΥΠΟΓΡΑΦΕΙΟ

Το Εθνικό Τυπογραφείο αποτελεί δημόσια υπηρεσία υπαγόμενη στην Προεδρία της Κυβέρνησης και έχει την ευθύνη τόσο για τη σύνταξη, διαχείριση, εκτύπωση και κυκλοφορία των Φύλλων της Εφημερίδας της Κυβερνήσεως (ΦΕΚ), όσο και για την κάλυψη των εκτυπωτικών - εκδοτικών αναγκών του δημοσίου και του ευρύτερου δημόσιου τομέα (ν. 3469/2006/Α' 131 και π.δ. 29/2018/Α' 58).

1. ΦΥΛΛΟ ΤΗΣ ΕΦΗΜΕΡΙΔΑΣ ΤΗΣ ΚΥΒΕΡΝΗΣΕΩΣ (ΦΕΚ)

- Τα **ΦΕΚ σε ηλεκτρονική μορφή** διατίθενται δωρεάν στο **www.et.gr**, την επίσημη ιστοσελίδα του Εθνικού Τυπογραφείου. Όσα ΦΕΚ δεν έχουν ψηφιοποιηθεί και καταχωριστεί στην ανωτέρω ιστοσελίδα, ψηφιοποιούνται και αποστέλλονται επίσης δωρεάν με την υποβολή αίτησης, για την οποία αρκεί η συμπλήρωση των αναγκαίων στοιχείων σε ειδική φόρμα στον ιστότοπο **www.et.gr**.
- Τα **ΦΕΚ σε έντυπη μορφή** διατίθενται σε μεμονωμένα φύλλα είτε απευθείας από το Τμήμα Πωλήσεων και Συνδρομητών, είτε ταχυδρομικά με την αποστολή αιτήματος παραγγελίας μέσω των ΚΕΠ, είτε με ετήσια συνδρομή μέσω του Τμήματος Πωλήσεων και Συνδρομητών. Το κόστος ενός ασπρόμαυρου ΦΕΚ από 1 έως 16 σελίδες είναι 1,00 €, αλλά για κάθε επιπλέον οκτασέλιδο (ή μέρος αυτού) προσαυξάνεται κατά 0,20 €. Το κόστος ενός έγχρωμου ΦΕΚ από 1 έως 16 σελίδες είναι 1,50 €, αλλά για κάθε επιπλέον οκτασέλιδο (ή μέρος αυτού) προσαυξάνεται κατά 0,30 €. Το τεύχος Α.Σ.Ε.Π. διατίθεται δωρεάν.

• Τρόποι αποστολής κειμένων προς δημοσίευση:

- Α. Τα κείμενα προς δημοσίευση στο ΦΕΚ, από τις υπηρεσίες και τους φορείς του δημοσίου, αποστέλλονται ηλεκτρονικά στη διεύθυνση **webmaster.et@et.gr** με χρήση προηγμένης ψηφιακής υπογραφής και χρονοσήμανσης.
- Β. Κατ' εξαίρεση, όσοι πολίτες δεν διαθέτουν προηγμένη ψηφιακή υπογραφή μπορούν είτε να αποστέλλουν ταχυδρομικά, είτε να καταθέτουν με εκπρόσωπό τους κείμενα προς δημοσίευση εκτυπωμένα σε χαρτί στο Τμήμα Παραλαβής και Καταχώρισης Δημοσιευμάτων.

- Πληροφορίες, σχετικά με την αποστολή/κατάθεση εγγράφων προς δημοσίευση, την ημερήσια κυκλοφορία των Φ.Ε.Κ., με την πώληση των τευχών και με τους ισχύοντες τιμοκαταλόγους για όλες τις υπηρεσίες μας, περιλαμβάνονται στον ιστότοπο (**www.et.gr**). Επίσης μέσω του ιστότοπου δίδονται πληροφορίες σχετικά με την πορεία δημοσίευσης των εγγράφων, με βάση τον Κωδικό Αριθμό Δημοσιεύματος (ΚΑΔ). Πρόκειται για τον αριθμό που εκδίδει το Εθνικό Τυπογραφείο για όλα τα κείμενα που πληρούν τις προϋποθέσεις δημοσίευσης.

2. ΕΚΤΥΠΩΤΙΚΕΣ - ΕΚΔΟΤΙΚΕΣ ΑΝΑΓΚΕΣ ΤΟΥ ΔΗΜΟΣΙΟΥ

Το Εθνικό Τυπογραφείο ανταποκρινόμενο σε αιτήματα υπηρεσιών και φορέων του δημοσίου αναλαμβάνει να σχεδιάσει και να εκτυπώσει έντυπα, φυλλάδια, βιβλία, αφίσες, μπλοκ, μηχανογραφικά έντυπα, φακέλους για κάθε χρήση, κ.ά.

Επίσης σχεδιάζει ψηφιακές εκδόσεις, λογότυπα και παράγει οπτικοακουστικό υλικό.

Ταχυδρομική Διεύθυνση: Καποδιστρίου 34, τ.κ. 10432, Αθήνα

ΤΗΛΕΦΩΝΙΚΟ ΚΕΝΤΡΟ: 210 5279000 - fax: 210 5279054

ΕΞΥΠΗΡΕΤΗΣΗ ΚΟΙΝΟΥ

Πωλήσεις - Συνδρομές: (Ισόγειο, τηλ. 210 5279178 - 180)

Πληροφορίες: (Ισόγειο, Γρ. 3 και τηλεφ. κέντρο 210 5279000)

Παραλαβή Δημ. Ύλης: (Ισόγειο, τηλ. 210 5279167, 210 5279139)

Ωράριο για το κοινό: Δευτέρα ως Παρασκευή: 8:00 - 13:30

Ιστότοπος: **www.et.gr**

Πληροφορίες σχετικά με την λειτουργία του ιστότοπου: **helpdesk.et@et.gr**

Αποστολή ψηφιακά υπογεγραμμένων εγγράφων προς δημοσίευση στο ΦΕΚ: **webmaster.et@et.gr**

Πληροφορίες για γενικό πρωτόκολλο και αλληλογραφία: **grammateia@et.gr**

Πείτε μας τη γνώμη σας,

για να βελτιώσουμε τις υπηρεσίες μας, συμπληρώνοντας την ειδική φόρμα στον ιστότοπό μας.

