



# ΕΦΗΜΕΡΙΔΑ ΤΗΣ ΚΥΒΕΡΝΗΣΕΩΣ ΤΗΣ ΕΛΛΗΝΙΚΗΣ ΔΗΜΟΚΡΑΤΙΑΣ

4 Μαρτίου 2022

ΤΕΥΧΟΣ ΔΕΥΤΕΡΟ

Αρ. Φύλλου 996

## ΠΕΡΙΕΧΟΜΕΝΑ

### ΑΠΟΦΑΣΕΙΣ

- 1 Παραχώρηση κατά χρήση τμήματος έκτασης των «Παλαιών Αλυκών Λευκάδας» από την Γενική Γραμματεία Αθλητισμού προς την Περιφερειακή Ενότητα Λευκάδας της Περιφέρειας Ιονίων Νήσων.
- 2 Έγκριση κυκλοφοριακών ρυθμίσεων για την παραχώρηση θέσεων στάθμευσης για οχήματα απόρων με αναπηρίες (ΑΜΕΑ), σύμφωνα με την υπ' αρ. 229/2021 απόφαση του Δημοτικού Συμβουλίου του Δήμου Ιωαννιτών.

### ΑΠΟΦΑΣΕΙΣ

Αριθμ. οικ. 60897

(1)

**Παραχώρηση κατά χρήση τμήματος έκτασης των «Παλαιών Αλυκών Λευκάδας» από την Γενική Γραμματεία Αθλητισμού προς την Περιφερειακή Ενότητα Λευκάδας της Περιφέρειας Ιονίων Νήσων.**

ΟΙ ΠΡΟΪΣΤΑΜΕΝΟΙ ΤΩΝ ΓΕΝΙΚΩΝ ΔΙΕΥΘΥΝΣΕΩΝ ΔΗΜΟΣΙΑΣ ΠΕΡΙΟΥΣΙΑΣ ΚΑΙ ΚΟΙΝΩΦΕΛΩΝ ΠΕΡΙΟΥΣΙΩΝ ΤΟΥ ΥΠΟΥΡΓΕΙΟΥ ΟΙΚΟΝΟΜΙΚΩΝ - ΟΡΓΑΝΩΣΗΣ ΑΘΛΗΤΙΣΜΟΥ ΤΟΥ ΥΠΟΥΡΓΕΙΟΥ ΠΟΛΙΤΙΣΜΟΥ ΚΑΙ ΑΘΛΗΤΙΣΜΟΥ - ΟΙΚΟΝΟΜΙΚΩΝ, ΤΟΠΙΚΗΣ ΑΥΤΟΔΙΟΙΚΗΣΗΣ ΚΑΙ ΑΝΑΠΤΥΞΙΑΚΗΣ ΠΟΛΙΤΙΚΗΣ ΤΟΥ ΥΠΟΥΡΓΕΙΟΥ ΕΣΩΤΕΡΙΚΩΝ

Έχοντας υπόψη:

1. Τις διατάξεις:

α) Του α.ν. 397/1968 «Περί επανασυστάσεως της Γενικής Γραμματείας Αθλητισμού και των αρμοδιοτήτων αυτής» (Α' 101).

β) Του ν. 4727/2020 «Ψηφιακή Διακυβέρνηση (Ενσωμάτωση στην Ελληνική Νομοθεσία της Οδηγίας (ΕΕ) 2016/2102 και της Οδηγίας (ΕΕ) 2019/1024) - Ηλεκτρονικές Επικοινωνίες (Ενσωμάτωση στο Ελληνικό Δίκαιο της Οδηγίας (ΕΕ) 2018/1972) και άλλες διατάξεις» (Α' 184).

γ) Του άρθρου 4 του ν. 423/1976 «Περί γυμναστηρίων και ρυθμίσεως θεμάτων αφορώντων εις τον εξωσχολικό αθλητισμό» (Α' 223), όπως τροποποιήθηκε με το άρθρο

3 του ν. 665/1977 «Περί τροποποιήσεως και συμπληρώσεως της περί εξωσχολικού αθλητισμού και γυμναστηρίων νομοθεσίας κ.λπ.» (Α' 225), όπως συμπληρώθηκε με το άρθρο 2 του ν. 1070/1980 «Περί λήψεως μέτρων αναπτύξεως του αθλητισμού και ρυθμίσεως συναφών θεμάτων» (Α' 204) και τροποποιήθηκε με το άρθρο 34 του ν. 4373/2016 «Αναγκαίες ρυθμίσεις για την εναρμόνιση της Ελληνικής Νομοθεσίας με το νέο Κώδικα Αντιντόπινγκ του Παγκόσμιου Οργανισμού Αντιντόπινγκ και άλλες διατάξεις» (Α' 49).

δ) Του άρθρου 23 του ν. 4049/2012 «Αντιμετώπιση της βίας στα γήπεδα, του Ντόπινγκ και των προσυνεννοημένων αγώνων και λοιπές διατάξεις» (Α' 35), όπως τροποποιήθηκε με το πρώτο εδάφιο του άρθρου 44 του ν. 4250/2014 (Α' 74).

ε) Του ν. 2725/1999 «Ερασιτεχνικός και επαγγελματικός αθλητισμός και άλλες διατάξεις» (Α' 121).

στ) Του ν. 4622/2019 «Επιτελικό Κράτος: οργάνωση, λειτουργία και διαφάνεια της Κυβέρνησης, των κυβερνητικών οργάνων και της κεντρικής δημόσιας διοίκησης» (Α' 133).

ζ) Του ν. 3852/2010 «Νέα Αρχιτεκτονική της Αυτοδιοίκησης και της Αποκεντρωμένης Διοίκησης - Πρόγραμμα Καλλικράτης» (Α' 87).

η) Του π.δ. 70/2015 «Ανασύσταση των Υπουργείων Πολιτισμού και Αθλητισμού, Υποδομών, Μεταφορών και Δικτύων, Αγροτικής Ανάπτυξης και Τροφίμων. Ανασύσταση του Υπουργείου Ναυτιλίας και Αιγαίου και μετονομασία του σε Υπουργείο Ναυτιλίας και Νησιωτικής Πολιτικής. Μετονομασία του Υπουργείου Πολιτισμού, Παιδείας και Θρησκευμάτων σε Υπουργείο Παιδείας, Έρευνας και Θρησκευμάτων, του Υπουργείου Οικονομίας, Υποδομών, Ναυτιλίας και Τουρισμού σε Υπουργείο Οικονομίας, Ανάπτυξης και Τουρισμού και του Υπουργείου Παραγωγικής Ανασυγκρότησης, Περιβάλλοντος και Ενέργειας σε Υπουργείο Περιβάλλοντος και Ενέργειας. Μεταφορά Γενικής Γραμματείας Βιομηχανίας στο Υπουργείο Οικονομίας, Ανάπτυξης και Τουρισμού» (Α' 114).

θ) Του π.δ. 81/2019 «Σύσταση, συγχώνευση, μετονομασία και κατάργηση Υπουργείων και καθορισμός των αρμοδιοτήτων τους- Μεταφορά υπηρεσιών και αρμοδιοτήτων Υπουργείων» (Α' 119).

ι) Του π.δ. 142/2017 «Οργανισμός Υπουργείου Οικονομικών» (Α' 181).

ια') Του π.δ. 141/2017 «Οργανισμός Υπουργείου Εσωτερικών» (Α' 180).

ιβ') Του π.δ. 4/2018 «Οργανισμός Υπουργείου Πολιτισμού και Αθλητισμού» (Α' 7).

ιγ') Το άρθρο 90 του Κώδικα Νομοθεσίας για την Κυβέρνηση και τα κυβερνητικά όργανα (π.δ. 63/2005, Α' 98), το οποίο διατηρήθηκε σε ισχύ με την παρ. 22 του άρθρου 119 του ν. 4622/2019 (Α' 133).

ιδ') Του π.δ. 68/2021 «Διορισμός Υπουργών, Αναπληρωτών Υπουργού και Υφυπουργών» (Α' 155).

ιε') Του π.δ. 147/2010 «Οργανισμός της Περιφέρειας Ιονίων Νήσων» (Α' 240).

2. Την υπό στοιχεία Υ33/9.9.2021 απόφαση του Πρωθυπουργού «Καθορισμός σειράς τάξης των Υπουργείων» (Β' 4198).

3. Την υπ' αρ. 22430/23.05.2018 απόφαση του Υπουργού Εσωτερικών «Τοποθέτηση Προϊσταμένου της Γενικής Διεύθυνσης Οικονομικών Τοπικής Αυτοδιοίκησης και Αναπτυξιακής Πολιτικής του Υπουργείου Εσωτερικών».

4. Την υπ' αρ. 2/47987/004/15-6-2018 απόφαση του Υπουργού Οικονομικών (ΑΔΑ: 91ΦΝΗ-ΗΣΚ) «Τοποθέτηση Προϊσταμένου της Γενικής Διεύθυνσης Δημόσιας Περιουσίας και Κοινωφελών Περιουσιών της Γενικής Γραμματείας Δημόσιας Περιουσίας του Υπουργείου Οικονομικών, βάσει των διατάξεων του ν. 3528/2007, όπως ισχύει».

5. Την υπό στοιχεία ΥΠΠΟΑ/ΓΔΟΑ/ΔΥΑ/ΓΔΑΔ/325114/13101/2133/1781/04.07.2018 (ΑΔΑ: ΨΓΕ74653Π4-ΥΝΡ) απόφαση Υφυπουργού Πολιτισμού και Αθλητισμού «Τοποθέτηση Προϊσταμένης στη Γενική Διεύθυνση Οργάνωσης Αθλητισμού της Γενικής Γραμματείας Αθλητισμού του ΥΠΠΟΑ».

6. Την υπό στοιχεία ΥΠΠΟΑ/ΓΔΟΑ/ΔΥΑ/ΤΔΑΔ/286766/8349/1886/1392/12.06.2020 (ΑΔΑ: 6ΥΑΝ4653Π4-Σ34) απόφαση της Προϊσταμένης Γενικής Διεύθυνσης Οργάνωσης Αθλητισμού περί ορισμού Αναπληρωτή Προϊσταμένου της Γενικής Διεύθυνσης Οργάνωσης Αθλητισμού.

7. Την υπ' αρ. 739/2019 απόφαση του Πολυμελούς Πρωτοδικείου Κέρκυρας (Διαδικασία Εκούσιας Δικαιοδοσίας), με την οποία ανακηρύχθηκαν ο Περιφερειάρχης και οι Περιφερειακοί Σύμβουλοι της Περιφέρειας Ιονίων Νήσων για την περίοδο 2019-2023.

8. Την υπό στοιχεία ΥΠΠΟΑ/ΓΡ.ΥΦ./404436/ 3654/29.07.2020 επιστολή του Αντιπεριφερειάρχη Ιονίων Νήσων (Π.Ε. Λευκάδας), που απευθύνθηκε στον Υφυπουργό Πολιτισμού και Αθλητισμού με θέμα την παραχώρηση χρήσης έκτασης στην περιοχή των Παλαιών Αλυκών Λευκάδας, που αποτελούν το δημόσιο κτήμα Α.Β.Κ. 75, μέσα στο οποίο περιλαμβάνεται το Ο.Τ. 477 με χαρακτηρισμό χρήσης «Αθλητισμός».

9. Το υπό στοιχεία ΥΠΠΟΑ/ΓΔΟΑ/ΔΤΑΕΥ/ΤΑΠΑΥ/266809/ 7552/1085/84/03.06.2020 Ενημερωτικό Σημείωμα του Τμήματος Ακίνητης Περιουσίας και Αθλητικής Υποδομής της Διεύθυνσης Τεχνικών Αθλητικών Έργων και Υποδομών της Γ.Γ.Α..

10. Το υπό στοιχεία ΥΠΠΟΑ/ΓΔΟΑ/ΔΤΑΕΥ/ΤΑΠΑΥ/ 70 1281/21109/2913/198/10.12.2020 έγγραφο του Τμήματος Ακίνητης Περιουσίας και Αθλητικής Υποδομής της Δ/νσης Τεχνικών Αθλητικών Έργων και Υποδομών της Γ.Γ.Α. προς την Γενική Γραμματεία Δημόσιας Περιουσίας/ Γενική Διεύθυνση Δημόσιας Περιουσίας και Κοινωφελών Περιουσιών του Υπουργείου Οικονομικών.

11. Την υπό στοιχεία Ο.Ε. 2055/16-05-1979 απόφαση του Νομάρχη Λευκάδος με την οποία παραχωρήθηκε κατά χρήση στην Γ.Γ.Α. τμήμα 40 στρεμμάτων του Δημοσίου Κτήματος των Κάτω Αλυκών Λευκάδος (συνολικής έκτασης 558 στρεμμάτων περίπου) για την κατασκευή αθλητικών εγκαταστάσεων.

12. Την υπ' αρ. 10853/25-09-1979 απόφαση του Γενικού Γραμματέα Αθλητισμού με την οποία έγινε η αποδοχή της ανωτέρω παραχώρησης έκτασης.

13. Το υπ' αρ. 3324/16-03-2021 έγγραφο της Γενικής Διεύθυνσης Αξιοποίησης Ακινήτων και Επιχειρηματικών Μονάδων/Μονάδα Αξιοποίησης Ακινήτων και Παρακολούθησης Μισθώσεων/Τομέας Παραχωρήσεων και Προγραμματικών Συμβάσεων της Εταιρείας Ακινήτων Δημοσίου.

14. Την υπ' αρ. 103014/22.06.2021 απόφαση του Συντονιστή Αποκεντρωμένης Διοίκησης Πελοποννήσου, Δυτικής Ελλάδας και Ιονίου με θέμα την τροποποίηση της υπ' αρ. 2055/16.05.1979 απόφασης του Νομάρχη Λευκάδας περί παραχώρησης τμήματος των «Παλαιών Αλυκών Λευκάδας» του Δημοσίου κτήματος ΒΚ 75, κατά χρήση, εμβαδού 40 στρεμμάτων στην Γενική Γραμματεία Αθλητισμού, ως προς το εμβαδόν των 40 στρεμμάτων, σε εμβαδόν 11.340,80 τ.μ.

15. Το απόσπασμα της υπ' αρ. 145-24/22.10.2021 απόφασης του Περιφερειακού Συμβουλίου της Περιφέρειας Ιονίων Νήσων, αναφορικά με την αποδοχή του σχεδίου κυα για την παραχώρηση τμήματος έκτασης των Παλαιών Αλυκών Λευκάδας προς την Π.Ε. Λευκάδας και υπό τους όρους αυτής.

16. Το από 08-11-2020 Μνημόνιο Συνεργασίας μεταξύ της Γενικής Γραμματείας Αθλητισμού και της Περιφέρειας Ιονίων Νήσων.

17. Τις υπό στοιχεία ΥΠΠΟΑ/449409/21.09.2021, ΓΔΟ-ΤΑΑΠ/2021/131/8.11.2021 εισηγήσεις των ΓΔΟΥ των Υπουργείων Πολιτισμού και Αθλητισμού και Εσωτερικών αντίστοιχα.

18. Το υπό στοιχεία ΥΠΠΟΑ/Α.Π.: 603738/14.01.2022 έγγραφο του Τμήματος Ακίνητης Περιουσίας και Αθλητικής Υποδομής, της Διεύθυνσης Τεχνικών Αθλητικών Έργων και Υποδομών, της Γενικής Γραμματείας Αθλητισμού, του Υπουργείου Πολιτισμού και Αθλητισμού «Παραχώρηση κατά χρήση τμήματος έκτασης των «Παλαιών Αλυκών Λευκάδας» από τη Γενική Γραμματεία Αθλητισμού προς την Περιφερειακή Ενότητα Λευκάδας της Περιφέρειας Ιονίων Νήσων - Επιστροφή σχεδίου κοινής υπουργικής παραχώρησης κατά χρήση του ΑΒΚ 75 Λευκάδας δημοσίου τμήματος για υπογραφή».

19. Το γεγονός ότι από τις διατάξεις της απόφασης αυτής δεν προκαλείται δαπάνη σε βάρος του κρατικού προϋπολογισμού, αλλά δαπάνη επί του Π/Υ της Περιφέρειας Ιονίων Νήσων, όπως αναφέρεται στο υπ' αρ. 88543/14545/4.11.2021 έγγραφό της, αποφασίζουμε:

Παραχωρείται κατά χρήση για αόριστο χρονικό διάστημα και χωρίς αντάλλαγμα στην Περιφερειακή Ενότητα Λευκάδας της Περιφέρειας Ιονίων Νήσων, έκταση εμβαδού 11.340,80 τ.μ. του Δημοσίου Κτήματος ΒΚ 75.

Η έκταση βρίσκεται στη θέση «Παλαιές Αλυκές Λευκάδος» και αφορά το ακίνητο Ο.Τ. 447 με ΚΑΕΚ

340264003001 το οποίο έχει χρήση γης ΑΘΛΗΤΙΣΜΟΣ και αποτελεί τμήμα έκτασης με εμβαδό 40.000 τ.μ. που είχε παραχωρηθεί στην Γ.Γ.Α. κατά χρήση με την υπ' αρ. Ο.Ε. 2055/16.05.1979 απόφαση του Νομάρχη Λευκάδας για την κατασκευή αθλητικών εγκαταστάσεων, η οποία είχε μεταγραφεί στον τ. 99ω με α/α 5140 του Υποθηκοφυλακείου Λευκάδας. Με την υπ' αρ. 103014/22.06.2021 απόφαση της Αποκεντρωμένης Διοίκησης Πελοποννήσου, Δυτικής Ελλάδας και Ιονίου, η παραπάνω έκταση "τροποποιήθηκε" και πλέον η υπό παραχώρηση έκταση είναι εμβαδού 11.340,80 τ.μ. και απεικονίζεται στο από Δεκέμβριο 2019 και με αριθμό σχεδίου Τ1 συνημμένο τοπογραφικό διάγραμμα παραχώρησης της Περιφερειακής


Ενότητας Λευκάδας της Περιφέρειας Ιονίων Νήσων, με συντάκτη τον Θεόδωρο Μανωλίτση, Τοπογράφο Μηχανικό, κλίμακας 1:500 και περιμετρικά στοιχεία ΨΑΒΓΔΕΖΗ-ΘΙΚΛΜΝΞΟΠΡΣΤΨ, και το οποίο αποτελεί αναπόσπαστο μέρος της απόφασης αυτής.

Η παραχώρηση χρήσεως πραγματοποιείται υπό τις προϋποθέσεις που ορίζονται από το άρθρο 23 του ν. 4049/2012 (Α' 35), όπως τροποποιήθηκε το πρώτο εδάφιο με το άρθρο 44 του ν. 4250/2014 (Α' 74).

Επίσης, η παραχώρηση γίνεται με τον όρο της αυτοδίκαιης ανάκλησης της παραχώρησης της χρήσης σε περίπτωση που δεν ολοκληρωθεί η κατασκευή του έργου εντός πέντε (5) ετών.





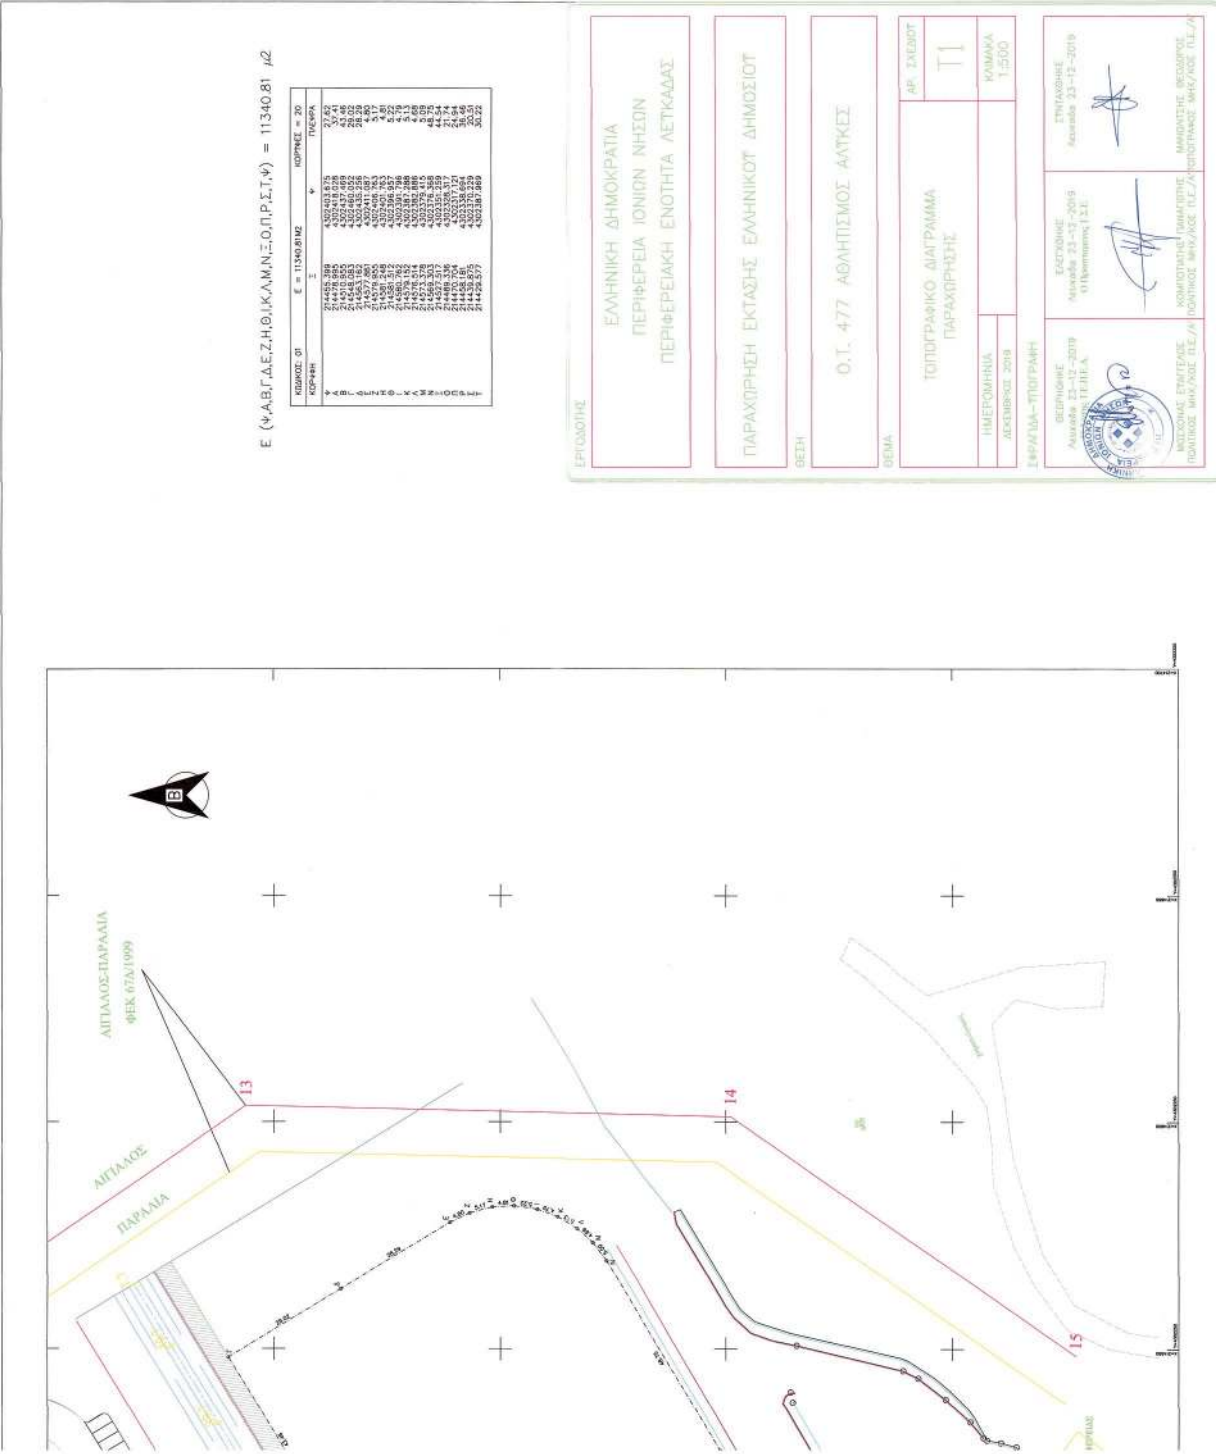

Η απόφαση αυτή να δημοσιευθεί στην Εφημερίδα της Κυβερνήσεως.

Μαρούσι, 14 Φεβρουαρίου 2022

Οι Προϊστάμενοι Γενικών Διευθύνσεων

|                                                                                         |   |
|-----------------------------------------------------------------------------------------|---|
| Δημόσιας<br>Περιουσίας<br>και Κοινωνικών<br>Περιουσιών<br>του Υπουργείου<br>Οικονομικών | Αναπληρωτής<br>Προϊστάμενος Γενικής<br>Διεύθυνσης Οργάνωσης<br>Αθλητισμού του<br>Υπουργείου Πολιτισμού<br>και Αθλητισμού |
| ΣΤΥΛΙΑΝΟΣ<br>ΜΠΑΚΑΣ                                                                     | ΔΗΜΗΤΡΙΟΣ<br>ΚΑΡΑΣΤΑΘΗΣ                                                                                                  |

Οικονομικών Τοπικής Αυτοδιοίκησης  
και Αναπτυξιακής Πολιτικής  
του Υπουργείου Εσωτερικών

ΚΩΝΣΤΑΝΤΙΝΟΣ ΘΕΟΔΩΡΟΠΟΥΛΟΣ

Αριθμ. 15201

(2)

**Έγκριση κυκλοφοριακών ρυθμίσεων για την παραχώρηση θέσεων στάθμευσης για οχήματα ατόμων με αναπηρίες (ΑΜΕΑ), σύμφωνα με την υπ' αρ. 229/2021 απόφαση του Δημοτικού Συμβουλίου του Δήμου Ιωαννιτών.**

Ο ΣΥΝΤΟΝΙΣΤΗΣ ΑΠΟΚΕΝΤΡΩΜΕΝΗΣ  
ΔΙΟΙΚΗΣΗΣ ΗΠΕΙΡΟΥ - ΔΥΤΙΚΗΣ ΜΑΚΕΔΟΝΙΑΣ

Έχοντας υπόψη:

1. Τον ν. 2696/1999 «Κύρωση του Κώδικα Οδικής Κυκλοφορίας» (Α' 57) και ιδίως την παρ. 2 του άρθρου 10 και το άρθρο 52 αυτού, όπως αντικαταστάθηκε με την παρ. 9 του άρθρου 48. του ν. 4313/2014 (Α' 261).
2. Το ν. 2503/1997 «Διοίκηση, οργάνωση, στελέχωση της Περιφέρειας, ρύθμιση θεμάτων για την τοπική αυτοδιοίκηση και άλλες διατάξεις» (Α' 107).
3. Το ν. 2647/1998 «Μεταβίβαση αρμοδιοτήτων στις Περιφέρειες και την Αυτοδιοίκηση και άλλες διατάξεις» (Α' 237).
4. Τον ν. 3852/2010 «Νέα αρχιτεκτονική της Αυτοδιοίκησης και της Αποκεντρωμένης Διοίκησης - Πρόγραμμα Καλλικράτης» (Α' 87/2012) και ιδίως τα άρθρα 6 και 280 αυτού.
5. Το ν. 4325/2015 «Εκδημοκρατισμός της Διοίκησης-Καταπολέμηση Γραφειοκρατίας και Ηλεκτρονική Διακυβέρνηση, Αποκατάσταση αδικιών και άλλες διατάξεις» (Α' 47) και ιδίως το άρθρο 28 αυτού.
6. Το ν. 4368/2016 «Μέτρα για την επιτάχυνση του κυβερνητικού έργου και άλλες διατάξεις» (Α' 21).
7. Το π.δ.141/2010 «Οργανισμός της Αποκεντρωμένης Διοίκησης Ηπείρου και Δυτικής Μακεδονίας» (Α' 234), όπως τροποποιήθηκε με το άρθρο 92 του ν. 4446/2016 «Πτωχευτικός Κώδικας, Διοικητική Δικαιοσύνη, Τέλη-Παράβολα, Οικειοθελής αποκάλυψη φορολογητέας ύλης παρελθόντων ετών, Ηλεκτρονικές συναλλαγές, Τροποποιήσεις του ν. 4270/2014 και λοιπές διατάξεις» (Α' 240).

8. Την υπό στοιχεία ΔΙΠΑΔ/οικ./502/2003 υπουργική απόφαση «Έγκριση Τεχνικής προδιαγραφής σήμανσης εκτελούμενων οδικών έργων εντός και εκτός κατοικημένων περιοχών ως ελάχιστα όρια» (Β' 946).

9. Την υπό στοιχεία ΔΜΕΟ/Ο/613/2011 υπουργική απόφαση «Έγκριση Προδιαγραφών και οδηγιών σήμανσης εκτελούμενων έργων (ΟΜΟΕ-ΣΕΕΟ)» (Β' 905).

10. Την υπ' αρ. 13912/15.5.2017 απόφαση του Υπουργού Εσωτερικών (ΥΟΔΔ 250), με την οποία διορίστηκε Συντονιστής της Αποκεντρωμένης Διοίκησης Ηπείρου - Δυτικής Μακεδονίας ο Βασίλειος Μιχελάκης του Πολυκάρπου.

11. Την υπό στοιχεία ΔΟΥ/οικ/220/15.01.2015 εγκύκλιο του ΥΠΟΜΕΔΙ «Μέτρα ρύθμισης κυκλοφορίας για την εκτέλεση έργων στο οδικό δίκτυο της χώρας - Εφαρμογή των διατάξεων του άρθρου 52 του ν. 2696/1999 (ΚΟΚ), όπως τροποποιήθηκε και ισχύει με το άρθρο 48 του ν. 4313/2014».

12. Το υπό στοιχεία ΔΟΥ/1626/Φ-922/02.04.2015 έγγραφο της Διεύθυνσης Νομοθετικού Συντονισμού και Καλής Νομοθέτησης του ΥΠΟΜΕΔΙ «Διευκρινίσεις για τη λήψη των μέτρων ρύθμισης της κυκλοφορίας».

13. Τον ν. 3861/2010 «Ενίσχυση της διαφάνειας με την υποχρεωτική ανάρτηση νόμων και πράξεων και κυβερνητικών, διοικητικών και αυτοδιοικητικών οργάνων στο διαδίκτυο "Πρόγραμμα Διαύγεια" και άλλες διατάξεις» (Α' 112).

14. Το υπ' αρ. 15109/13.05.2013 έγγραφο της Διεύθυνσης Οργάνωσης και λειτουργίας ΟΤΑ του ΥΠ.ΕΣ.

15. Την υπ' αρ. οικ. 35082/1652/05.06.2014 απόφαση της Γενικής Γραμματέως Αποκεντρωμένης Διοίκησης Ηπείρου - Δυτικής Μακεδονίας (ΑΔΑ: ΒΝΛ5ΟΡ1Γ-ΓΟΤ) για την «Άσκηση αρμοδιότητας έγκρισης αποφάσεων των ΟΤΑ που αφορούν μέτρα ρύθμισης οδικής κυκλοφορίας σύμφωνα με τα άρθρα 52 και 52Α του ν. 2696/1999, όπως τροποποιήθηκε και ισχύει».

16. Την υπ' αρ. οικ.19783/269/14.04.2015 απόφαση του Γενικού Γραμματέα Αποκεντρωμένης Διοίκησης Ηπείρου - Δυτικής Μακεδονίας (ΑΔΑ: 6Ω7ΑΟΡ1Γ-ΤΟ2) για την «Τροποποίηση - Συμπλήρωση της υπ' αρ. 35082/1652/05.06.2014 απόφασης της Γενικής Γραμματέως περί άσκησης αρμοδιότητας έγκρισης αποφάσεων των ΟΤΑ που αφορούν μέτρα ρύθμισης οδικής κυκλοφορίας σύμφωνα με τα άρθρα 52 και 52Α του ν. 2696/1999, όπως τροποποιήθηκε και ισχύει».

17. Το υπ' αρ. οικ. 33278/394/08.06.2015 έγγραφο του προϊσταμένου της Γενικής Διεύθυνσης Χωροταξικής και Περιβαλλοντικής Πολιτικής της Α.Δ.Η.-Δ.Μ. «Οδηγίες για τα απαιτούμενα δικαιολογητικά στοιχεία πληρότητας φακέλου της διαδικασίας έγκρισης κυκλοφοριακών ρυθμίσεων σύμφωνα με το άρθρο 52 παρ. 1 και 3 του ν. 2696/1999 (Α'-57) «Κύρωση του Κώδικα Οδικής Κυκλοφορίας», όπως αντικαταστάθηκε με την παρ. 9 του άρθρου 48. του ν. 4313/2014, Α' 261)».

18. Το υπό στοιχεία ΔΟΥ/1978Φ-922/18.05.2015 έγγραφο της Διεύθυνσης Συγκοινωνιακών Υποδομών και Διεύθυνσης Οδικών Υποδομών του Υπουργείου Οικονομίας, Υποδομών, Ναυτιλίας και Τουρισμού «Διευκρινίσεις σχετικά με την έγκριση μελετών καθορισμού μέτρων, που αφορούν στη ρύθμιση της κυκλοφορίας κατά την

εκτέλεση προγραμματισμένων έργων σε οδούς που εμπίπτουν στο άρθρο 52 του ΚΟΚ, όπως τροποποιήθηκε και ισχύει».

19. Την υπό στοιχεία ΔΜΕΟ/Ο/3050/13 έγκριση τεχνικών οδηγιών κυκλοφοριακών παρεμβάσεων στο αστικό περιβάλλον για την εφαρμογή τους σε περιοχές σχολικών συγκροτημάτων και περιοχές με αυξημένη κίνηση στα πλαίσια βελτίωσης της οδικής ασφάλειας» (Β' 2302).

20. Το υπό στοιχεία Δ.Ο.Υ./4373/Φ-255/05.10.2015 έγγραφο της Διεύθυνσης Οδικών Υποδομών του Υπουργείου Υποδομών, Μεταφορών και Δικτύων «περί έγκρισης μελετών καθορισμού μόνιμων μέτρων ρύθμισης της κυκλοφορίας σε οδούς, που εμπίπτουν τις διατάξεις του άρθρου 52 του Κ.Ο.Κ.».

21. Το υπό στοιχεία Δ.Ο.Υ./277/Φ.252/26.03.2018 έγγραφο του ΥΠΥΠΜΕ/ΓΕΝ. ΓΡΑΜΜΑΤΕΙΑ ΥΠΟΔΟΜΩΝ/ΓΕΝ. ΔΙΕΥΘΥΝΣΗ ΣΥΓΚΟΙΝΩΝΙΑΚΩΝ ΥΠΟΔΟΜΩΝ/ΔΙΕΥΘΥΝΣΗ ΟΔΙΚΩΝ ΥΠΟΔΟΜΩΝ (Δ13) «Μέτρα ρύθμισης της κυκλοφορίας [Κώδικας Οδικής Κυκλοφορίας (ν. 2629/1999, όπως έχει τροποποιηθεί και ισχύει)].

22. Το υπό στοιχεία Δ.Ο.Υ.- οικ./2696/Φ.252/18.05.2018 έγγραφο του ΥΠΥΠΜΕ/ΓΕΝ. ΓΡΑΜΜΑΤΕΙΑ ΥΠΟΔΟΜΩΝ/ΓΕΝ. ΔΙΕΥΘΥΝΣΗ ΣΥΓΚΟΙΝΩΝΙΑΚΩΝ ΥΠΟΔΟΜΩΝ/ΔΙΕΥΘΥΝΣΗ ΟΔΙΚΩΝ ΥΠΟΔΟΜΩΝ (Δ13) «Μέτρα ρύθμισης της κυκλοφορίας [Κώδικας Οδικής Κυκλοφορίας (ν. 2629/1999, όπως έχει τροποποιηθεί και ισχύει)].

23. Το υπό στοιχεία Δ.Ο.Υ./οικ.6396/φ.252/12.12.2019 έγγραφο του ΥΠΟΜΕ/ΓΕΝ. ΓΡΑΜΜΑΤΕΙΑ ΥΠΟΔΟΜΩΝ/ΓΕΝ. ΔΙΕΥΘΥΝΣΗ ΣΥΓΚΟΙΝΩΝΙΑΚΩΝ ΥΠΟΔΟΜΩΝ/ΔΙΕΥΘΥΝΣΗ ΟΔΙΚΩΝ ΥΠΟΔΟΜΩΝ (Δ13) «Παροχή οδηγιών σχετικά με τις αποφάσεις συλλογικών οργάνων Ο.Τ.Α. οι οποίες αφορούν παραχώρηση θέσεων στάθμευσης σε συγκεκριμένη κατηγορία χρηστών του οδικού δικτύου».

24. Το υπό στοιχεία 254193/Φ.262/21.09.2021 έγγραφο ΥΠΥΠΟΜΕ/ΓΕΝ. ΓΡΑΜΜΑΤΕΙΑ ΥΠΟΔΟΜΩΝ/ΓΕΝ. ΔΙΕΥΘΥΝΣΗ ΣΥΓΚΟΙΝΩΝΙΑΚΩΝ ΥΠΟΔΟΜΩΝ/ΔΙΕΥΘΥΝΣΗ ΟΔΙΚΩΝ ΥΠΟΔΟΜΩΝ (Δ13) «Διευκρινίσεις σχετικά με την έγκριση θέσεων στάθμευσης ΑμεΑ».

25. Την υπ' αρ. 121885/20.09.2018 απόφαση του Συντονιστή Αποκεντρωμένης Διοίκησης Ηπείρου - Δυτικής Μακεδονίας «Μεταβίβαση αρμοδιοτήτων και παροχή εξουσιοδότησης υπογραφής διοικητικών πράξεων και εγγράφων «Με εντολή Συντονιστή Αποκεντρωμένης Διοίκησης Ηπείρου- Δυτικής Μακεδονίας» στον Προϊστάμενο Γενικής Διεύθυνσης Χωροταξικής και Περιβαλλοντικής Πολιτικής και στους Προϊσταμένους των Υπηρεσιών της Γενικής Διεύθυνσης της Χωροταξικής και Περιβαλλοντικής Πολιτικής της Αποκεντρωμένης Διοίκησης Ηπείρου - Δυτικής Μακεδονίας» (Β' 4107).

Ειδικότερα:

26. Την παρ. 2 του άρθρου 34 του Κώδικα Οδικής Κυκλοφορίας (ν. 2696/1999, Α' 57).

27. Το άρθρο 7 της υπ' αρ. 52907/2009 υπουργικής απόφασης «Ειδικές ρυθμίσεις για την εξυπηρέτηση ατόμων με αναπηρία σε κοινόχρηστους χώρους των οικισμών που προορίζονται για την κυκλοφορία πεζών» (Β' 2621).

28. Την παρ. 6. του άρθρου 26 «Ειδικές ρυθμίσεις για την εξυπηρέτηση ατόμων με αναπηρία ή εμποδιζόμενων ατόμων» του ν. 4067/2012 «Νέος Οικοδομικός Κανονισμός» (Α' 79).

29. Το υπ' αρ. 138180/27-10-2021 έγγραφο της Διεύθυνσης Διοίκησης/Τμήμα Προσωπικού Α.Δ.Η.Δ.Μ. με το οποίο μας διαβιβάστηκε:

Α) Η υπ' αρ. 229/2021 (ΑΔΑ: 97ΗΥΩΕΩ-ΨΚΝ) απόφαση του Δημοτικού Συμβουλίου Δήμου Ιωαννιτών «Έγκριση παραχώρησης θέσεων στάθμευσης για οχήματα ατόμων με αναπηρίες (ΑΜΕΑ) (Ε.Π.Ζ. 64/2021).

Β) Θεωρημένη μελέτη κυκλοφοριακών ρυθμίσεων της Διεύθυνσης Τεχνικών Υπηρεσιών Δήμου Ιωαννιτών, η οποία συνοδεύει την υπ' αρ. 229/2021 απόφαση του Δ.Σ.

Γ) Η υπ' αρ. 134312/21.10.2021 απόφαση του Συντονιστή Αποκεντρωμένης Διοίκησης Ηπείρου - Δυτικής Μακεδονίας (ΑΔΑ: 99Ι8ΟΡ1Γ-6ΥΛ) σύμφωνα με την οποία, η πιο πάνω αριθ. 229/2021 απόφαση του Δ.Σ. Δήμου Ιωαννιτών αφού ελέγχθηκε ως προς τη νομιμότητά της βρέθηκε νόμιμη.

30. Το γεγονός ότι σύμφωνα με το (23) σχετικό έγγραφο του ΥΠΟΜΕ: «...ο καθορισμός και η έγκριση χρήσης δημόσιου χώρου, από μια συγκεκριμένη κατηγορία χρηστών (ΑΜΕΑ, πρεσβεία, ελεγχόμενη στάθμευση- κάτοικοι), αποτελούν μέτρο ρύθμισης της κυκλοφορίας...».

31. Το γεγονός ότι σύμφωνα με το (24) σχετικό έγγραφο του ΥΠΥΠΟΜΕ: «Διευκρινίζουμε ότι σε οδούς όπου το πεζοδρόμιο έχει συνολικό πλάτος <3,00μ. και εξασφαλίζεται ελεύθερη όδευση πεζών 1,50μ. η θέση στάθμευσης ΑμεΑ εγκαθίσταται παράλληλα με το κράσπεδο, με την εξωτερική πλευρά στην ίδια ευθεία με τις υπόλοιπες θέσεις στάθμευσης. Στην περίπτωση αυτή, υποβιβάζεται το πεζοδρόμιο καθ' όλο το μήκος της θέσης στάθμευσης ΑμεΑ και σε όλο το πλάτος του, στο επίπεδο του οδοστρώματος με εκατέρωθεν ράμπες με κλίση 5% (κατά το πρότυπο υποβιβασμού της γωνίας πεζοδρομίου στις περιπτώσεις που δεν υπάρχει επαρκές πλάτος για διαμόρφωση τυπικής ράμπας ΑμεΑ).

32. Το γεγονός ότι σύμφωνα με το (27) σχετικό: «Στους κοινόχρηστους χώρους στους οποίους προβλέπεται η κατασκευή χώρων στάθμευσης κοινής χρήσης προβλέπονται ειδικές θέσεις για τα οχήματα των ατόμων με αναπηρία, σε ποσοστό 5% επί του συνόλου των προβλεπόμενων θέσεων, με ελάχιστο αριθμό τη μία (1) θέση. Το ελάχιστο πλάτος των ειδικών αυτών θέσεων καθορίζεται σε 3,50μ».

33. Το γεγονός ότι σύμφωνα με τις Οδηγίες Σχεδιασμού του Υπουργείου Περιβάλλοντος, Ενέργειας και Κλιματικής Αλλαγής «Σχεδιάζοντας για Όλους», Κεφάλαιο 3. Στοιχεία σχεδιασμού Χώρων Στάθμευσης Αυτοκινήτων:

- για τη στάθμευση αυτοκινήτων ΑΜΕΑ απαιτείται ειδικά διαμορφωμένος χώρος με εύκολη πρόσβαση και μεγαλύτερες διαστάσεις από τις συνήθεις (περίπου 3,50 x 5,00)

- χώροι στάθμευσης αυτοκινήτων ατόμων με ειδικές ανάγκες παράλληλοι με το πεζοδρόμιο πρέπει να αποφεύγονται και εάν αυτό δεν είναι δυνατό τότε το μήκος της ειδικής αυτής θέσης δεν θα πρέπει να είναι μικρότερο από 6,00 μ.

- για τη σύνδεση της στάθμης του χώρου στάθμευσης με τυχόν παρακείμενο πεζοδρόμιο θα πρέπει να κατασκευάζεται σκάφη πλάτους τουλάχιστον 1,50 μ.

34. Το γεγονός ότι οι προτεινόμενες ρυθμίσεις:

- Δεν αλλάζουν το υπάρχον καθεστώς στάθμευσης

- Συμβάλλουν στην εξυπηρέτηση ατόμων με αναπηρία και τη διευκόλυνση πρόσβασής τους στις κατοικίες τους και σε λοιπές υπηρεσίες και δραστηριότητες της πόλης

35. Το γεγονός ότι με την παρούσα απόφαση δεν θα προκληθεί δαπάνη στον κρατικό προϋπολογισμό, αποφασίζουμε:

Την έγκριση της υπ' αρ. 229/2021 απόφασης του Δημοτικού Συμβουλίου του Δήμου Ιωαννιτών για τη δημιουργία τεσσάρων (4) θέσεων στάθμευσης οχήματος Ατόμων με Αναπηρίες (ΑΜΕΑ) επί των οδών: Σεμιτέλου 36 (μία (1) θέση), Ναπ. Ζέρβα 59Α (δύο (2) θέσεις) και Νικοπόλεως 52 (μία (1) θέση), σύμφωνα με την (28,β) σχετική εγκεκριμένη κυκλοφοριακή μελέτη.

Επισημαίνεται ότι η παραχώρηση της εν λόγω θέσης σε συγκεκριμένο χρήστη ΑΜΕΑ γίνεται με μέριμνα της αρμόδιας υπηρεσίας του Δήμου, καθώς δεν αποτελεί κανονιστική ρύθμιση και ως εκ τούτου δεν ρυθμίζεται από την παρούσα απόφαση.

Η εν λόγω έγκριση χορηγείται με τις παρακάτω προϋποθέσεις:

1. Να τηρούνται απαρέγκλιτα όσα αναγράφονται στην εγκεκριμένη κυκλοφοριακή μελέτη, βάσει της οποίας ελήφθη η απόφαση του Δημοτικού Συμβουλίου Ιωαννιτών.

2. Τα μέτρα που λαμβάνονται με την παρούσα απόφαση να ισχύουν από την τοποθέτηση των οικείων πινακίδων σήμανσης, των σηματοδοτών ή των διαγραμμίσεων στο οδόστρωμα, εκτός αν κατά τον χρόνο ισχύος των μέτρων αυτών η κυκλοφορία ρυθμίζεται από στελέχη της αρμόδιας Αστυνομικής Αρχής.

3. Οι προτεινόμενες ρυθμίσεις δεν επηρεάζουν τις υπηρεσίες των μέσων μαζικής μεταφοράς.

4. Την παρακολούθηση της ακριβούς εκτέλεσης των όρων που έχουν τεθεί με αυτή από τις Αρχές προς τις οποίες αποστέλλεται, στο πλαίσιο των αρμοδιοτήτων τους.

5. Να εξασφαλίζεται η ασφαλής διέλευση των πεζών (άρθρο 48 του ν. 2696/1999 (ΚΟΚ) «Κατάληψη τμήματος οδού και πεζόδρομου»).

6. Ο καθορισμός των προβλεπόμενων θέσεων στάθμευσης να πληροί τις προδιαγραφές του άρθρου 34 του ν. 2696/1999 (ΚΟΚ) «Στάση και στάθμευση».

7. Να τηρούνται τα αναφερόμενα στα (24) και (31) σχετικά.

8. Να τηρούνται οι ελάχιστες διαστάσεις που προβλέπονται στην παρ. 6. του άρθρου 26 «Ειδικές ρυθμίσεις για την εξυπηρέτηση ατόμων με αναπηρία ή εμποδιζόμενων ατόμων» του ν. 4067/2012.

9. Την αυτοδίκαιη ανάκλησή της, σε περίπτωση μη τήρησης των όρων και των προϋποθέσεων που έχουν τεθεί από τους αρμόδιους φορείς καθώς και με την απόφαση αυτή.

10. Τη μη νομιμοποίηση τυχόν παράνομων ενεργειών.

Η ασφάλεια οδικής κυκλοφορίας, οι απαραίτητες σημάνσεις και η ενημέρωση των πολιτών που άπτονται των παραπάνω κυκλοφοριακών ρυθμίσεων αποτελούν μέριμνα και ευθύνη του Δήμου.

Με την απόφαση αυτή δεν νομιμοποιούνται τυχόν παράνομες ενέργειες.

Η απόφαση αυτή να δημοσιευθεί στην Εφημερίδα της Κυβερνήσεως.

Ιωάννινα, 10 Φεβρουαρίου 2022

Με εντολή Συντονιστή  
Αποκεντρωμένης Διοίκησης  
Ο Αναπληρωτής Προϊστάμενος  
Διεύθυνσης Περιβάλλοντος  
και Χωρικού Σχεδιασμού  
Ηπείρου

ΣΕΡΑΦΕΙΜ ΤΣΙΠΕΛΗΣ