



# ΕΦΗΜΕΡΙΔΑ ΤΗΣ ΚΥΒΕΡΝΗΣΕΩΣ ΤΗΣ ΕΛΛΗΝΙΚΗΣ ΔΗΜΟΚΡΑΤΙΑΣ

18 Απριλίου 2022

ΤΕΥΧΟΣ ΔΕΥΤΕΡΟ

Αρ. Φύλλου 1898

## ΑΠΟΦΑΣΕΙΣ

Αριθμ. 820

Έγκριση της υπ' αρ. 10/2022 απόφασης του Περιφερειακού Συμβουλίου Κρήτης η οποία αφορά στη λήψη προσωρινών - εργοταξιακών κυκλοφοριακών ρυθμίσεων για την αντιμετώπιση καθιζήσεων και αποκατάστασης του οδικού δικτύου στην περιοχή Καματερά του Δ. Καντάνου-Σελίνου (χ.θ ~11+000-12+000 της επαρχιακής οδού Στροβλές - Παλαιόχωρα), στα πλαίσια υλοποίησης του έργου «Επείγουσα αποκατάσταση ζημιών επαρχιακού οδικού δικτύου Π.Ε. Χανίων από τις φυσικές καταστροφές Φεβρουαρίου 2019, 44ο ΥΠΟΕΡΓΟ: Επείγουσες εργασίες αντιμετώπισης καθιζήσεων και αποκατάστασης εδαφικής αστάθειας στην περιοχή Καματερά του Δ. Καντάνου - Σελίνου», αναδόχου ΕΥΚΛΕΙΔΗΣ Α.Τ.Ε. υπό την επίβλεψη της διεύθυνσης Τεχνικών Έργων Π.Ε. Χανίων.

Η ΣΥΝΤΟΝΙΣΤΡΙΑ ΑΠΟΚΕΝΤΡΩΜΕΝΗΣ  
ΔΙΟΙΚΗΣΗΣ ΚΡΗΤΗΣ

Έχοντας υπόψη:

1. Τον Κώδικα Οδικής Κυκλοφορίας (ν. 2696/1999, Α' 57), και ειδικά το άρθρο 52.
2. Τον ν. 4313/2014 «Ρυθμίσεις θεμάτων μεταφορών τηλεπικοινωνιών και δημοσίων έργων και άλλες διατάξεις» (Α' 261) και ειδικότερα την παρ. 9 του άρθρου 48.
3. Την υπό στοιχεία ΔΙΠΑΔ/οικ./502/2003 υπουργική απόφαση αναφορικά με την «Έγκριση Τεχνικής προδιαγραφής σήμανσης εκτελούμενων οδικών έργων εντός και εκτός κατοικημένων περιοχών ως ελάχιστα όρια» (Β' 946), όπως ισχύει με την υπό στοιχεία ΔΜΕΟ/Ο/613/2011 υπουργική απόφαση αναφορικά με την «Έγκριση Προδιαγραφών και Οδηγιών Σήμανσης Εκτελούμενων Έργων (ΟΜΟΕ-ΣΕΕΟ)» (Β' 905).
4. Την υπό στοιχεία ΔΟΥ/οικ. 220/15-01-2015 Εγκύκλιο του Τμήματος ΣΤ' της Διεύθυνσης Οδικών Έργων της Γενικής Γραμματείας Υποδομών του Υπουργείου Υποδομών Μεταφορών και Δικτύων αναφορικά με τα «Μέτρα ρύθμισης της κυκλοφορίας για την εκτέλεση έργων στο οδικό δίκτυο της χώρας - Εφαρμογή των διατάξεων του άρθρου 52 του ν. 2696/1999 (ΚΟΚ), όπως τροποποιήθηκε και ισχύει με το άρθρο 48 του ν. 4313/2014».

5. Το υπό στοιχεία ΔΟΥ/1052/Φ/05-03-2015 έγγραφο του Τμήματος ΣΤ' της Διεύθυνσης Οδικών Υποδομών της Γενικής Διεύθυνσης Συγκοινωνιακών Υποδομών του Υπουργείου Οικονομίας, Υποδομών Ναυτιλίας και Τουρισμού «Εφαρμογή των διατάξεων του άρθρου 52 του ν. 2696/1999, όπως τροποποιήθηκε και ισχύει με το άρθρο 48 του ν. 4313/2014».

6. Το υπ' αρ. 1136/26-05-2015 έγγραφο της διεύθυνσης Τεχνικού Ελέγχου της Α.Δ.Κ. προς την Διεύθυνση Οδικών Υποδομών της Γενικής Διεύθυνσης Συγκοινωνιακών Υποδομών του Υπουργείου Οικονομίας, Υποδομών Ναυτιλίας και Τουρισμού «Διευκρινίσεις σχετικά με αρμοδιότητα της Αποκεντρωμένης Διοίκησης για έγκριση κυκλοφοριακών ρυθμίσεων για την εκτέλεση έργων ολιγόχρονης διάρκειας».

7. Το υπό στοιχεία ΔΟΥ/2624Φ-255/29-05-2015 έγγραφο του Τμήματος ΣΤ' της Διεύθυνσης Οδικών Υποδομών της Γενικής Διεύθυνσης Συγκοινωνιακών Υποδομών του Υπουργείου Οικονομίας, Υποδομών Ναυτιλίας και Τουρισμού «Περί έγκρισης κυκλοφοριακών ρυθμίσεων για την εκτέλεση έργων ολιγόχρονης διάρκειας», σε απάντηση του παραπάνω σχετικού εγγράφου.

8. Το υπό στοιχεία ΔΟΥ/277/Φ.252/26-03-2018 έγγραφο του Τμήματος Ε' της διεύθυνσης Οδικών Υποδομών της Γενικής διεύθυνσης Συγκοινωνιακών Υποδομών του Υπουργείου Υποδομών και Μεταφορών, «Μέτρα ρύθμισης της κυκλοφορίας (Κώδικας Οδικής Κυκλοφορίας - ν. 2696/1999)».

9. Τον ν. 3852/2010 «Νέα Αρχιτεκτονική της Αυτοδιοίκησης και της Αποκεντρωμένης Διοίκησης -Πρόγραμμα Καλλικράτης» (Α' 87).

10. Το π.δ. 136/2010 «Οργανισμός της Αποκεντρωμένης Διοίκησης Κρήτης» (Α' 229).

11. Το π.δ. 149/2010 «Οργανισμός της Περιφέρειας Κρήτης» (Α' 242).

12. Τον ν. 4325/2015 «Εκδημοκρατισμός της Διοίκησης - Καταπολέμηση Γραφειοκρατίας και Ηλεκτρονική Διακυβέρνηση. Αποκατάσταση αδικιών και άλλες διατάξεις» (Α' 47) και συγκεκριμένα την παρ. 1 του άρθρου 28, με την οποία καταργείται η διάταξη της παρ. 2 του άρθρου 6 του ν. 3852/2010 (Α' 87) και σε κάθε Αποκεντρωμένη Διοίκηση συνιστάται θέση προϊσταμένου, που φέρει τον τίτλο «Συντονιστής Αποκεντρωμένης Διοίκησης», και το άρθρο 28Α, όπως αυτό προστέθηκε με το άρθρο 24 του ν. 4368/2016 (Α' 21).

13. Την υπ' αρ. 14026/2017 υπουργική απόφαση «Διορισμός της Μαρίας Κοζυράκη του Εμμανουήλ ως Συντονίστριας της Αποκεντρωμένης Διοίκησης Κρήτης» (Υ.Ο.Δ.Δ. 250).

14. Την υπ' αρ. οικ. 8165/2017 απόφαση της Συντονίστριας Αποκεντρωμένης Διοίκησης Κρήτης περί «Ανάθεσης άσκησης αρμοδιοτήτων σε οργανικές μονάδες της Αποκεντρωμένης Διοίκησης Κρήτης και παροχή εξουσιοδότησης υπογραφής με "Με Εντολή Συντονιστή (Μ.Ε.Σ.)" αποφάσεων, εγγράφων και άλλων πράξεων, στους Προϊστάμενους των οργανικών μονάδων της Αποκεντρωμένης Διοίκησης Κρήτης» (Β' 2247), όπως τροποποιήθηκε με την με την υπ' αρ. 682/17-01-2019 απόφαση (Β' 288).

15. Την υπ' αρ. 427/15-01-2021 απόφαση Συντονίστριας Αποκεντρωμένης Διοίκησης Κρήτης για την «Τοποθέτηση Προϊσταμένου της Γενικής Διεύθυνσης, ΧΩ.ΠΕ.Π» (ΑΔΑ: ΨΘΟ8ΟΡ1Θ-ΔΩΒ).

16. Το υπ' αρ. 1697/4-3-2022 έγγραφο της Διεύθυνσης Διοίκησης της Αποκεντρωμένης Διοίκησης Κρήτης, με το οποίο διαβιβάζεται η υπ' αρ. 10/2022 απόφαση του Περιφερειακού Συμβουλίου της Περιφέρειας Κρήτης, με την οποία εγκρίθηκε η λήψη των μέτρων που περιλαμβάνονται στην μελέτη και η οποία περιλαμβάνει:

- i. Τεχνική Έκθεση
- ii. Ένα (1) Σχέδιο Τ1 με τις οδούς παράκαμψης επί α/φ κλ. 1/10000
- iii. Τρία (3) σχέδια Α, Β, Γ λεπτομέρειες κυκλοφοριακής ρύθμισης επί α/φ τα οποία συντάχθηκαν για τον ανάδοχο από τον Ξενοφών Μπόκο αγρονόμο και τοπογράφο μηχανικό, ελέγχθηκαν από τον Στ. Πατρικάκη πολιτικό μηχανικό και από τον Γεώργιο Μπουντουράκη τοπογράφο μηχανικό και θεωρήθηκαν από την Δοξάκη Ελένη πολιτικό μηχανικό προϊσταμένη της διεύθυνσης Τεχνικών Έργων Π.Ε. Χανίων.

17. Την υπ' αρ. 43421/16-02-2022 εισήγηση καθώς και με το υπ' αρ. 74241/17-03-2022 έγγραφο της Διεύθυνσης Τεχνικών Έργων Π.Ε. Χανίων.

18. Το υπ' αρ. 298753/4-12-2018 έγγραφο της διεύθυνσης Περιβάλλοντος και Χωρικού Σχεδιασμού Π.Ε. Χανίων, που αφορά στην περιβαλλοντική απαλλαγή του έργου του θέματος.

19. Το υπ' αρ. 73061/16-3-2022 έγγραφο της διεύθυνσης Μεταφορών και Επικοινωνιών Π.Ε. Χανίων περί σύμφωνης γνώμης επί κυκλοφοριακών ρυθμίσεων.

20. Το γεγονός ότι η προτεινόμενη κυκλοφοριακή ρύθμιση έχει ελεγχθεί και θεωρηθεί από την Διεύθυνση Τεχνικών Έργων Π.Ε. Χανίων, η οποία διαθέτει μεγάλη εμπειρία σε μελέτες παρόμοιων έργων.

21. Το γεγονός ότι, από την παραπάνω αναφερόμενη στο θέμα απόφαση του Περιφερειακού Συμβουλίου της Περιφέρειας Κρήτης, δεν προκαλείται πρόσθετη δαπάνη στον κρατικό προϋπολογισμό, αποφασίζουμε:

Την έγκριση της υπ' αρ. 10/2022 απόφασης του Περιφερειακού Συμβουλίου Κρήτης η οποία αφορά στη λήψη προσωρινών-εργοταξιακών κυκλοφοριακών ρυθμίσεων για την αντιμετώπιση καθιζήσεων και αποκατάστασης του οδικού δικτύου στην περιοχή Καματερά του Δ. Καντάνου-Σελίνου (χ.θ ~11+000- 12+000 της επαρχιακής

οδού Στροβλές - Παλαιόχωρα), στα πλαίσια υλοποίησης του έργου «Επείγουσα αποκατάσταση ζημιών επαρχιακού οδικού δικτύου Π.Ε. Χανίων από τις φυσικές καταστροφές Φεβρουαρίου 2019, 44ο ΥΠΟΕΡΓΟ: Επείγουσες εργασίες αντιμετώπισης καθιζήσεων και αποκατάστασης εδαφικής αστάθειας στην περιοχή Καματερά του Δ. Καντάνου - Σελίνου», αναδόχου ΕΥΚΛΕΙΔΗΣ Α.Τ.Ε. υπό την επίβλεψη της διεύθυνσης Τεχνικών Έργων Π.Ε. Χανίων.

Για την εκτέλεση των εν λόγω εργασιών θα διακοπεί η κυκλοφορία στο τμήμα της επαρχιακής οδού Στροβλών - Παλαιόχωρας από τη χ.θ. 2+400 (διασταύρωση Α) έως τη χ.θ. 12+700 (διασταύρωση Γ), πλην της πρόσβασης προς εξυπηρέτηση των οικισμών Αρχοντικό, Καματερά και μεμονωμένων ιδιοκτησιών και η κυκλοφορία θα εκτραπεί σε γειτονικό σχεδόν παράλληλο οδικό τμήμα όμοιων γεωμετρικών στοιχείων και μήκους.

Στις θέσεις αποκλεισμού θα τοποθετηθούν πινακίδες αναγγελίας κινδύνου, ρυθμιστικές και πληροφοριακές πινακίδες ενώ επίσης θα τοποθετηθούν εργοταξιακά βοηθητικά μέσα για την απαγόρευση της πρόσβασης.

Για την έγκαιρη προειδοποίηση των χρηστών της παρακαμπτήριας και της αποκλεισμένης οδού θα τοποθετηθούν εργοταξιακές πληροφοριακές πινακίδες σε κατάλληλες θέσεις προς ενημέρωση για τους αποκλεισμούς και την εναλλακτική λύση πορείας.

Όλες οι πινακίδες σήμανσης θα είναι σε κίτρινο φόντο (εργοταξιακές) και στους ιστούς τους θα είναι τοποθετημένες οι ανάλογες πρόσθετες πινακίδες Πρ-1, Πρ-2 καθώς και αναλάμποντες φανοί.

Σε όλες τις περιπτώσεις να τηρούνται τα επιτρεπόμενα πλάτη λωρίδων κυκλοφορίας και οι επιτρεπόμενες αποστάσεις μεταξύ πινακίδων και βοηθητικών μέσων σήμανσης σύμφωνα με την υπό στοιχεία ΔΜΕΟ/Ο/613/2011(Β' 905) υπουργική απόφαση.

Οι παραπάνω προσωρινές ρυθμίσεις κυκλοφορίας-εργοταξιακή σήμανση θα εφαρμόζονται κατά την διάρκεια της ημέρας και της νύκτας, θα επιτηρούνται από την επίβλεψη και θα εσπτεύονται από τις αρμόδιες αρχές.

Κατά την εγκατάσταση της σήμανσης, την απεγκατάσταση της σήμανσης, την ρύθμιση καθώς και την είσοδο και έξοδο οχημάτων στον αποκλεισμένο εργοταξιακό χώρο, επιβάλλεται η υποβολή με σηματοδότη. Υποβολή με σηματοδότη επιτρέπεται επίσης σε κάθε άλλη περίπτωση που αυτό κριθεί αναγκαίο από τον επιτόπου μηχανικό του έργου, σε περιπτώσεις αντιμετώπισης εκτάκτων απρόβλεπτων καταστάσεων που ενδεχομένως θέτουν σε κίνδυνο τους χρήστες της οδού. Επιβάλλεται δε, η προβλεπόμενη εργοταξιακή περιβολή των εργαζομένων για την ασφάλειά τους.

Σε περίπτωση που κατά την εκτέλεση του έργου στο κυκλοφορούμενο οδόστρωμα μεταφέρονται λάσπες ή οποιαδήποτε άλλα υλικά εξαιτίας των εκτελούμενων εργασιών, αυτά θα απομακρύνονται άμεσα, προκειμένου να διατηρείται το επίπεδο ασφαλείας της κυκλοφορίας σε ικανοποιητικό επίπεδο.

Με την παρούσα μελέτη δεν προβλέπονται τροποποιήσεις στην μόνιμη οριζόντια ή κατακόρυφη σήμανση της οδού.

Σε περιπτώσεις που από την εκτέλεση του παρόντος έργου προκαλούνται βλάβες στη μόνιμη σήμανση, αυτές θα αποκαθίσταται πλήρως, πριν την απόδοση του τμήματος στην κυκλοφορία. Αν τυχόν διαπιστώνονται βλάβες στη μόνιμη σήμανση, χωρίς ευθύνη του παρόντος έργου, αυτό θα αναφέρεται, με ευθύνη του επιβλέποντος του έργου στην αρμόδια Υπηρεσία για την αποκατάστασή τους.

Οι αναγκαίες παρεμβάσεις για την υλοποίηση των εν λόγω κυκλοφοριακών ρυθμίσεων (π.χ. τοποθέτηση κατάλληλης οριζόντιας και κατακόρυφης σήμανσης, χρήση κατάλληλων υλικών κ.λπ.) θα είναι σύμφωνες με τον Κώδικα Οδικής Κυκλοφορίας, με τις προδιαγραφές του Υπουργείου Υποδομών και Μεταφορών (βλ. προοίμιο της παρούσας) και τις ισχύουσες ευρωπαϊκές προδιαγραφές.

Να εξασφαλιστεί η συντήρηση (τακτική και έκτακτη) της σήμανσης ώστε να διασφαλιστεί ότι θα παραμένει σε καλή κατάσταση καθ' όλη τη χρονική διάρκεια εφαρμογής των ρυθμίσεων, όπως προβλέπεται από την σχετική νομοθεσία. Προς τούτο αλλά και για να διασφαλιστεί αποδεκτό επίπεδο λειτουργίας να γίνεται συστηματική επιτήρηση τόσο της σήμανσης όσο και της ασφάλειας με κατάλληλη οργάνωση και προγραμματισμό των εκάστοτε αναγκαίων ενεργειών από τον ανάδοχο του έργου και έλεγχο από την επιβλέπουσα υπηρεσία και από την υπηρεσία η οποία συντηρεί την οδό.

Η εγκατάσταση της εργοταξιακής σήμανσης να προηγηθεί της εκτέλεσης οποιασδήποτε άλλης εργασίας και να πραγματοποιηθεί κατά τις διατάξεις των άρθρων 9 και 10 του ν. 2696/99 (ΚΟΚ).

Μόνιμη υφιστάμενη σήμανση η οποία έρχεται σε σύγκρουση με αυτήν που προτείνεται θα πρέπει να απομακρυνθεί ή να καλυφθεί ώστε να αποφεύγεται η σύγχυση των χρηστών του οδικού δικτύου κάτω από οποιεσδήποτε συνθήκες.

Σε κάθε περίπτωση οι προτεινόμενες προσωρινές κυκλοφοριακές ρυθμίσεις πρέπει να υποστηρίζουν την ταχεία και ασφαλή διέλευση οχημάτων έκτακτης ανάγκης (ασθενοφόρα, πυροσβεστική, περιπολικά αστυνομίας), την ασφαλή πρόσβαση σε ιδιοκτησίες κ.α. καθώς και την ασφαλή διέλευση πεζών α.μ.ε.α. κ.α..

Σε κάθε περίπτωση να υπάρξει μέριμνα για την ασφαλή πρόσβαση και σύνδεση με τις κατά τόπους δομές (π.χ. ΚΔΑΠ, κέντρο υγείας, ΚΗΦΗ) καθώς και όλες τις βαθμίδες της εκπαίδευσης, όπου αυτές επηρεάζονται από την εκτροπή της κυκλοφορίας. Σε κάθε περίπτωση, να γίνονται οι απαιτούμενες ενέργειες σύμφωνα με τις επισημάνσεις της διεύθυνσης Μεταφορών και Επικοινωνιών Π.Ε. Χανίων (σχετ. 19 του προοιμίου) και της διεύθυνσης Περιβάλλοντος και Χωρικού Σχεδιασμού Π.Ε. Χανίων (σχετ. 18 του προοιμίου).

Μετά το πέρας των εργασιών (ολοκλήρωση του έργου) οι εργοταξιακές πινακίδες και άλλα μέσα εργοταξιακής σήμανσης, καθώς και μπάζα, απορρίμματα, λοιπά υλικά κατασκευής κ.τ.λ. δεν επιτρέπεται να παραμένουν στην περιοχή.

Με την παρούσα απόφαση δεν νομιμοποιούνται τυχόν παράνομες ενέργειες ούτε υποκαθίστανται άλλες αδειοδοτήσεις και εγκρίσεις που απαιτούνται για την υλοποίηση των εν λόγω παρεμβάσεων και την κατασκευή του υπόψη έργου.

Η εγκατάσταση της προσωρινής σήμανσης και η απομάκρυνσή της θα γίνει με ευθύνη και έξοδα του αναδόχου, υπό την επίβλεψη της Διευθύνουσας Υπηρεσίας. Η επιβλέπουσα Υπηρεσία φέρει ακεραία την ευθύνη όσον αφορά την συντήρηση της εργοταξιακής σήμανσης ή και επαναφοράς στην πρότερη κατάσταση σε κάθε περίπτωση μη συμμόρφωσης του αναδόχου προς τις εντολές της, (π.χ. διένεξη, έκπτωση κ.λπ.).

Οι παραπάνω προσωρινές κυκλοφοριακές ρυθμίσεις-εργοταξιακή σήμανση θα ισχύουν από τη δημοσίευση της παρούσης στο Φ.Ε.Κ. και για χρονικό διάστημα έως και την 28-04-2023.


Οι αρχές στις οποίες κοινοποιείται η παρούσα απόφαση παρακαλούνται να παρακολουθούν την ακριβή εκτέλεσή της όσον αφορά θέματα αρμοδιότητάς τους.

Κατά της παρούσας απόφασης επιτρέπεται, σύμφωνα με το τελευταίο εδάφιο της παρ. 2 του άρθρου 1 του ν. 2503/1997, προσφυγή στον Υπουργό Μεταφορών και Υποδομών, μέσα σε αποκλειστική προθεσμία τριάντα (30) ημερών. Επίσης κατά της παρούσας απόφασης μπορεί να ασκηθεί προσφυγή στα Διοικητικά Δικαστήρια και ενώπιον του Συμβουλίου της Επικρατείας.




**ΕΘΝΙΚΟ ΤΥΠΟΓΡΑΦΕΙΟ**  
Για τεχνικούς λόγους στο σχεδιάγραμμα,  
από το ηλεκτρονικό αρχείο, έγινε  
σμίκρυνση κατά ποσοστό **39%**

ΕΛΕΥΘΕΡΙΑ ΧΑΤΖΙΓΙΑΝΝΑΚΙ  
05.04.2022 12:35

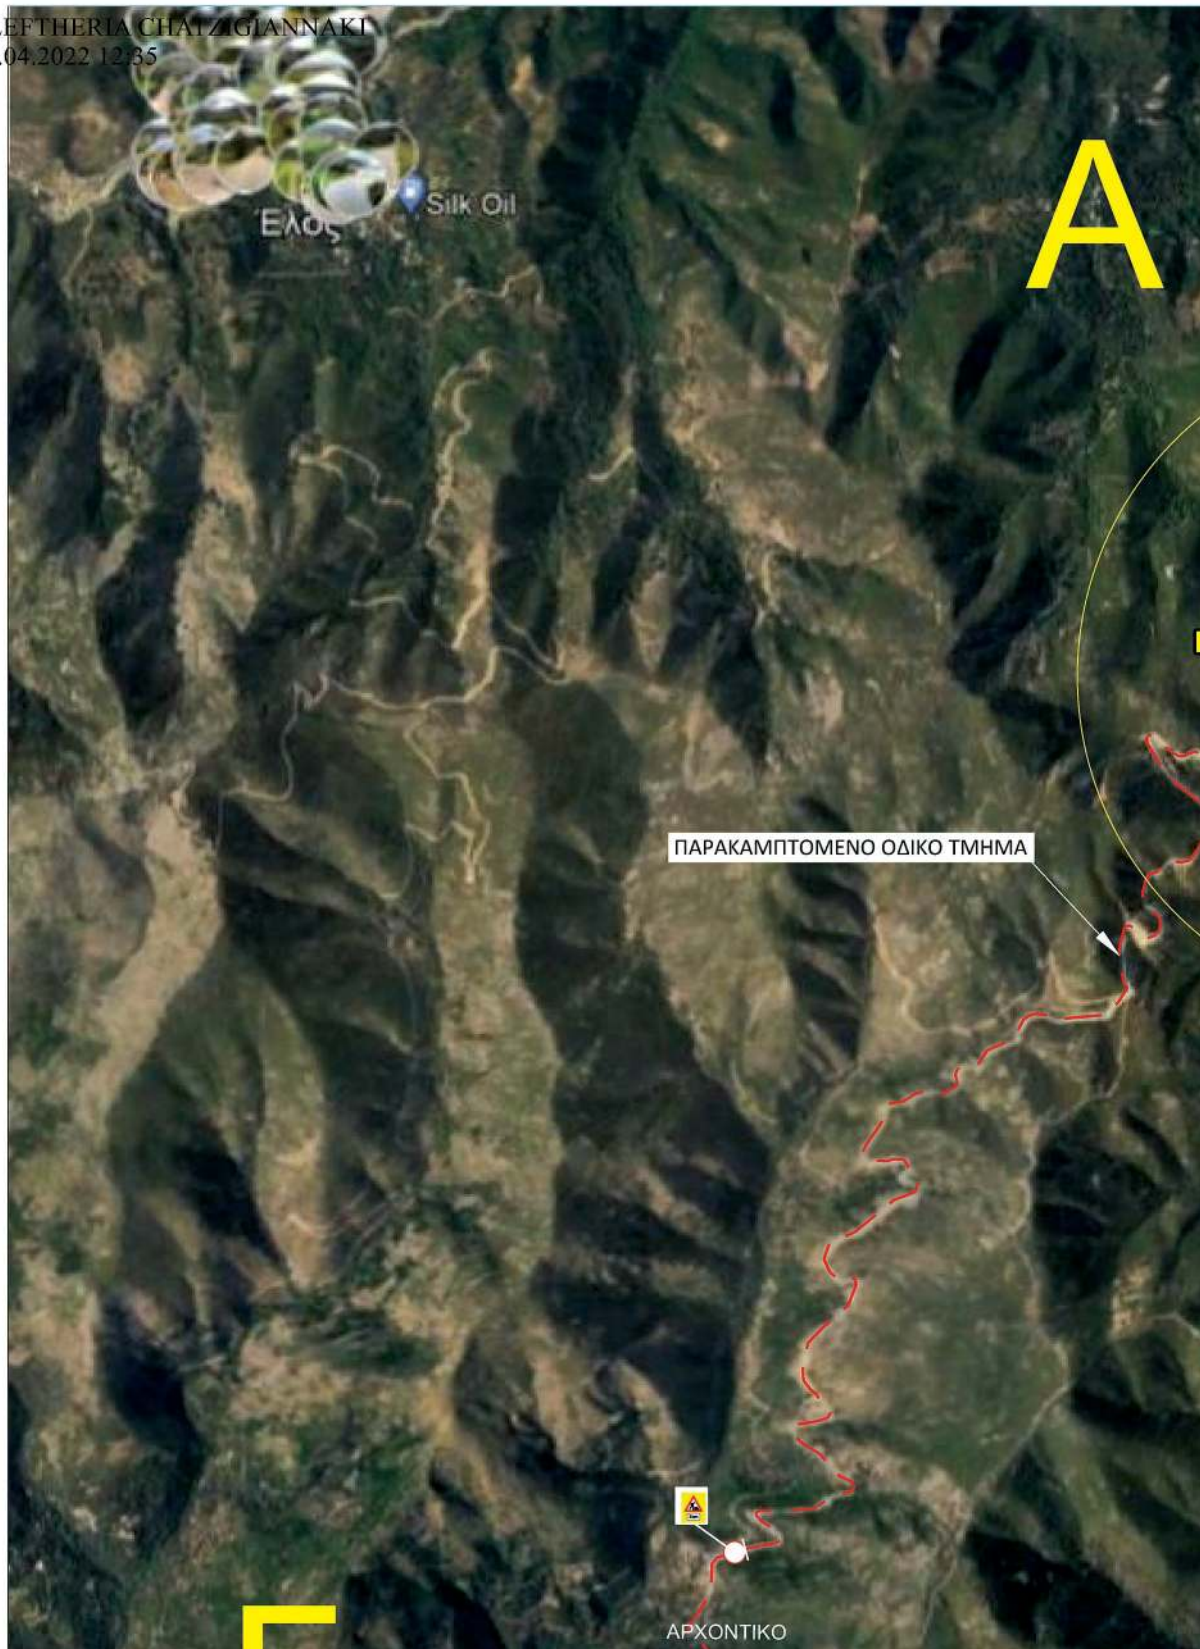




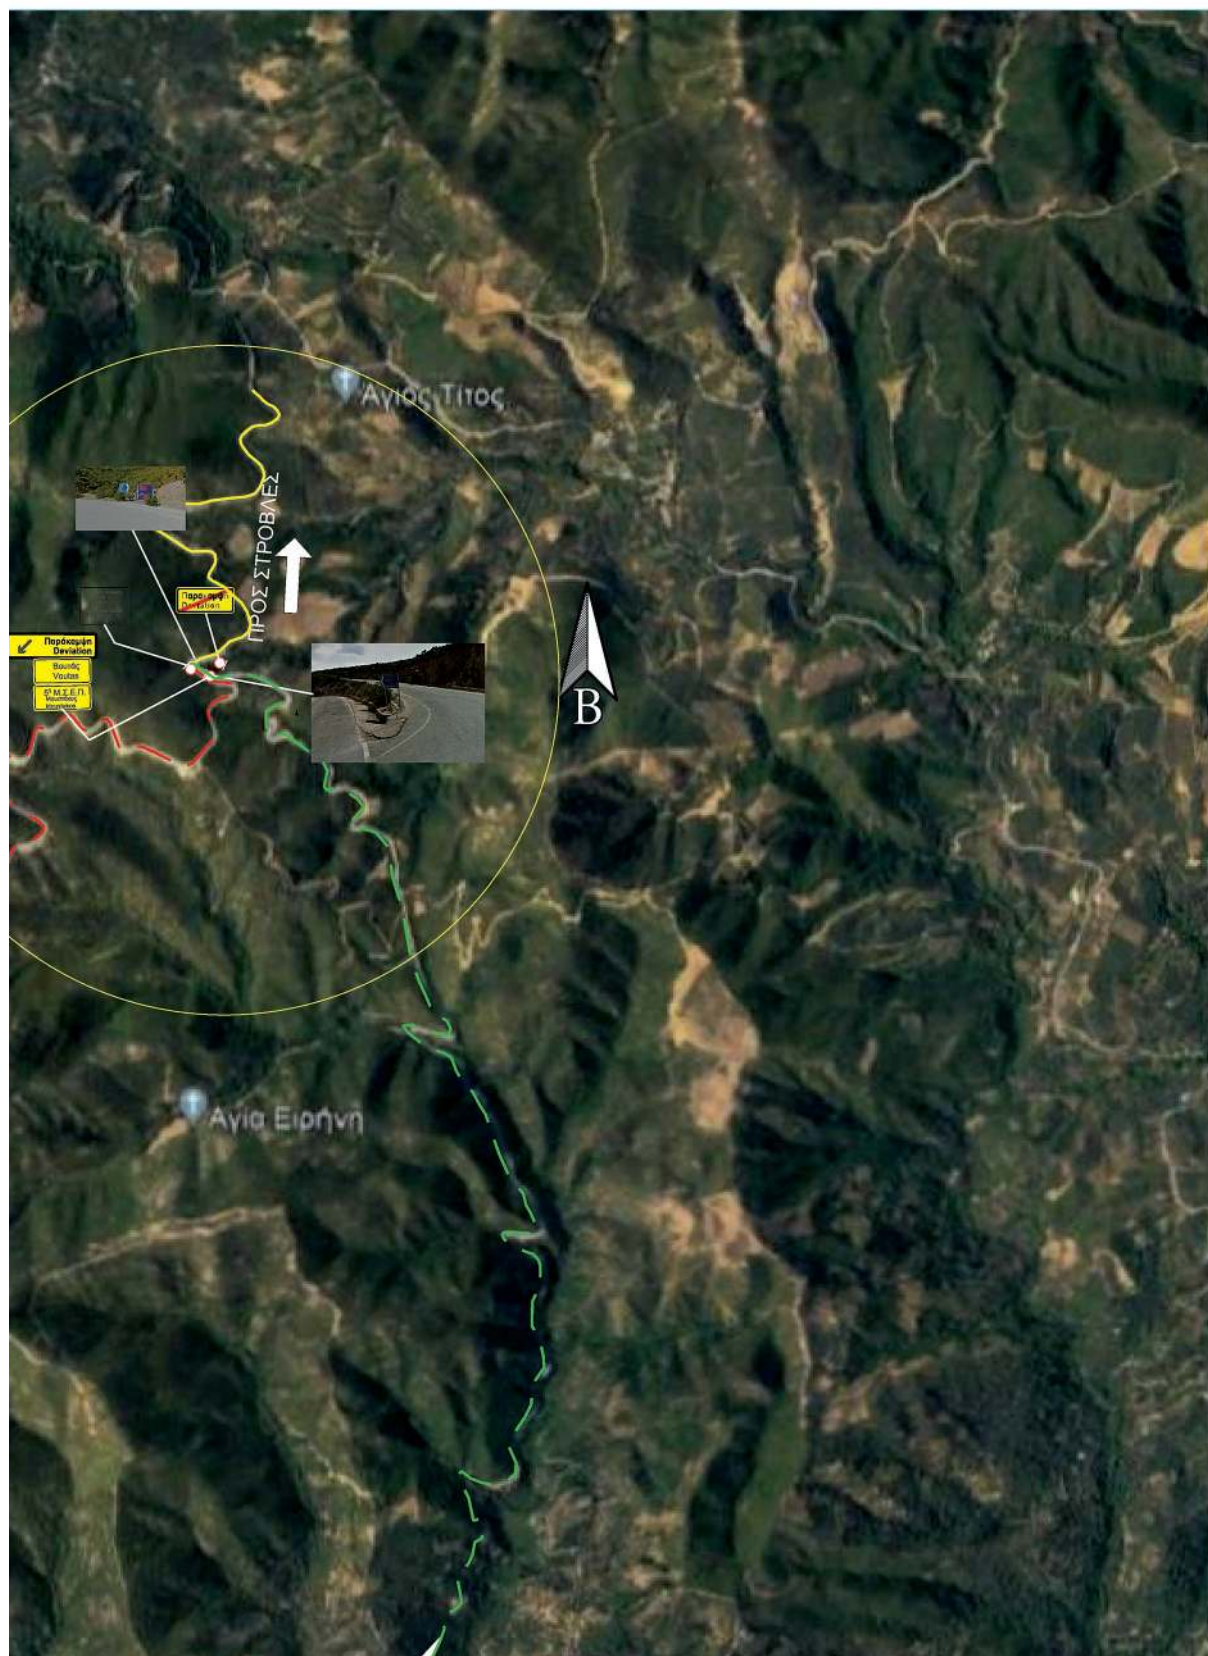







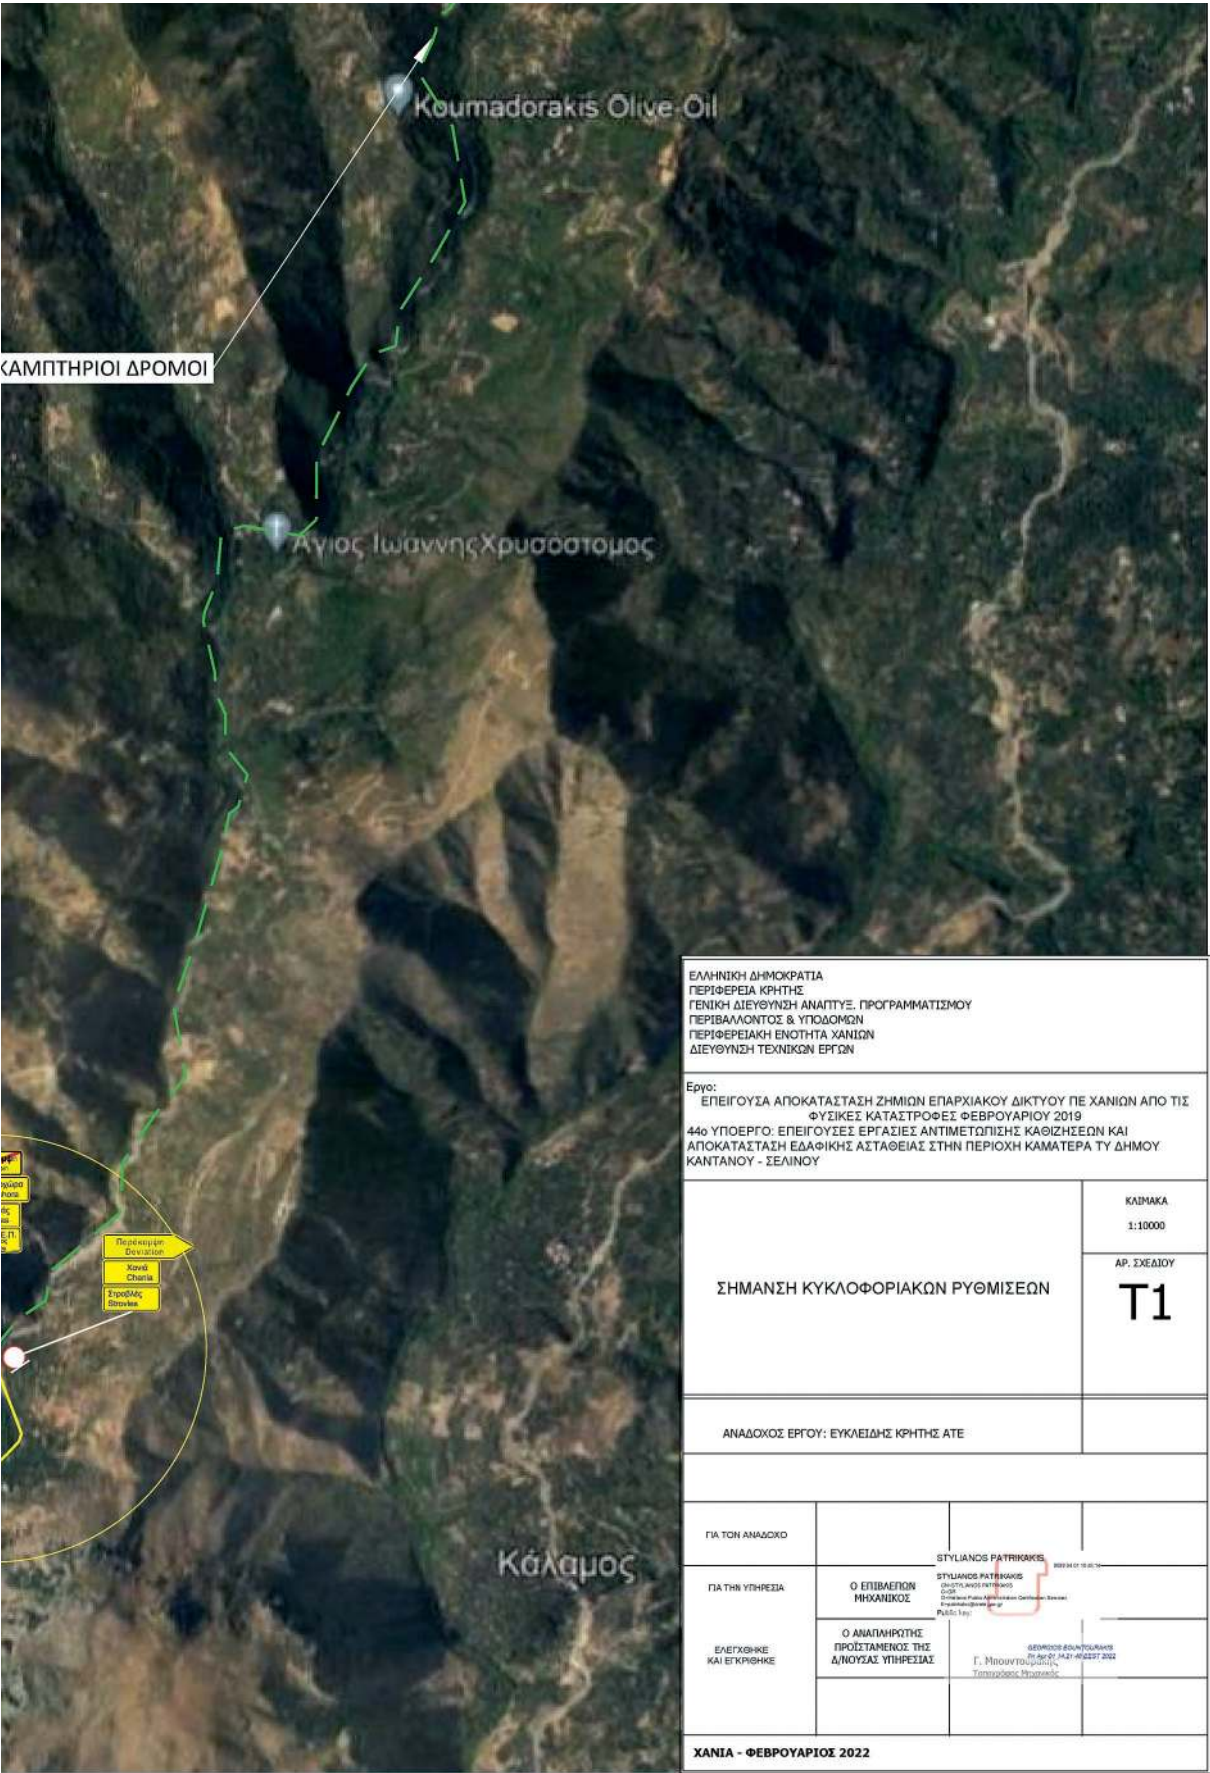

**ΕΘΝΙΚΟ ΤΥΠΟΓΡΑΦΕΙΟ**  
Για τεχνικούς λόγους στο σχεδιάγραμμα,  
από το ηλεκτρονικό αρχείο, έγινε  
σμίχρωση κατά ποσοστό **39%**


|   |   |   |  |         |             |                                                  |  |                                      |   |                 |   |                  |                                                                         |                      |                                                                                    |
|---|---|---|--|---------|-------------|--------------------------------------------------|--|--------------------------------------|---|-----------------|---|------------------|-------------------------------------------------------------------------|----------------------|------------------------------------------------------------------------------------|
| ΕΛΛΗΝΙΚΗ ΔΗΜΟΚΡΑΤΙΑ<br>ΠΕΡΙΦΕΡΕΙΑ ΚΡΗΤΗΣ<br>ΤΕΧΝΙΚΗ ΔΙΕΥΘΥΝΣΗ ΑΝΑΤΥΞΕΩΣ, ΠΡΟΓΡΑΜΜΑΤΙΣΜΟΥ<br>ΠΕΡΙΒΑΛΛΟΝΤΟΣ & ΥΠΟΔΟΧΩΝ<br>ΠΕΡΙΦΕΡΕΙΑΚΗ ΕΝΟΤΗΤΑ ΧΑΝΙΩΝ<br>ΔΙΕΥΘΥΝΣΗ ΤΕΧΝΙΚΩΝ ΕΡΓΩΝ |   | ΣΤΕΦ: ΕΠΕΙΓΟΥΣΑ ΑΠΟΚΑΤΑΣΤΑΣΗ ΖΗΜΙΩΝ ΕΠΑΓΓΕΛΙΑΚΟΥ ΔΙΚΤΥΟΥ ΠΕ ΧΑΝΙΩΝ ΑΠΟ ΤΙΣ<br>ΦΥΣΙΚΕΣ ΚΑΤΑΣΤΡΟΦΕΣ ΦΕΒΡΟΥΑΡΙΟΥ 2019<br>440 ΥΠΟΕΡΓΟ: ΕΠΕΙΓΟΥΣΕΣ ΕΡΓΑΣΙΕΣ ΑΝΤΙΜΕΤΩΠΙΣΗΣ ΚΑΒΩΣΗΣΕΩΝ ΚΑΙ<br>ΑΠΟΚΑΤΑΣΤΑΣΗΣ ΕΔΑΦΙΚΗΣ ΑΣΤΑΘΕΙΑΣ ΣΤΗΝ ΠΕΡΙΟΧΗ ΚΑΜΑΤΕΡΑ ΤΥ ΔΗΜΟΥ<br>ΣΑΝΤΑΝΟΥ - ΔΕΝΔΙΟΥ |  | ΚΩΔΙΚΟΣ | ΑΡ. ΣΧΕΔΙΟΥ | ΣΗΜΑΝΣΗ ΚΥΚΛΟΦΟΡΙΑΚΩΝ ΡΥΘΜΙΣΕΩΝ<br>ΛΕΠΤΟΜΕΡΕΙΑ Α |  | ΑΝΑΛΟΓΟΣ ΕΡΓΟΥ: ΕΥΚΥΒΕΤΗΣ ΚΡΗΤΗΣ ΛΤΕ | <table><tr><td>ΓΙΑ ΤΟΝ ΑΝΑΛΟΓΟ</td><td><div>STYLIANOS PATRINOAKIS<br/>STYLIANOS PATRINOAKIS<br/>Geotechnical Engineer<br/>Επιστολή επαγγελματικής άσκησης<br/>Επ. 10/2019<br/>Επ. 10/2019</div></td></tr><tr><td>ΓΙΑ ΤΗΝ ΥΠΗΡΕΣΙΑ</td><td><div>Ο ΑΝΤΙΜΕΤΩΠΙΣΤΗΣ<br/>ΠΡΟΤΥΠΟΛΟΓΗΣ ΤΗΣ<br/>ΑΝΩΤΑΤΗΣ ΥΠΗΡΕΣΙΑΣ</div></td></tr><tr><td>ΕΚΔΟΣΗ ΚΑΙ ΕΠΙΣΤΡΟΦΗ</td><td><div>Γ. Μενουνδούρης<br/>Επιστολή επαγγελματικής<br/>άσκησης<br/>Επ. 10/2019</div></td></tr></table> | ΓΙΑ ΤΟΝ ΑΝΑΛΟΓΟ | <div>STYLIANOS PATRINOAKIS<br/>STYLIANOS PATRINOAKIS<br/>Geotechnical Engineer<br/>Επιστολή επαγγελματικής άσκησης<br/>Επ. 10/2019<br/>Επ. 10/2019</div> | ΓΙΑ ΤΗΝ ΥΠΗΡΕΣΙΑ | <div>Ο ΑΝΤΙΜΕΤΩΠΙΣΤΗΣ<br/>ΠΡΟΤΥΠΟΛΟΓΗΣ ΤΗΣ<br/>ΑΝΩΤΑΤΗΣ ΥΠΗΡΕΣΙΑΣ</div> | ΕΚΔΟΣΗ ΚΑΙ ΕΠΙΣΤΡΟΦΗ | <div>Γ. Μενουνδούρης<br/>Επιστολή επαγγελματικής<br/>άσκησης<br/>Επ. 10/2019</div> |
| ΓΙΑ ΤΟΝ ΑΝΑΛΟΓΟ   | <div>STYLIANOS PATRINOAKIS<br/>STYLIANOS PATRINOAKIS<br/>Geotechnical Engineer<br/>Επιστολή επαγγελματικής άσκησης<br/>Επ. 10/2019<br/>Επ. 10/2019</div> |   |  |         |             |                                                  |  |                                      |   |                 |   |                  |                                                                         |                      |                                                                                    |
| ΓΙΑ ΤΗΝ ΥΠΗΡΕΣΙΑ   | <div>Ο ΑΝΤΙΜΕΤΩΠΙΣΤΗΣ<br/>ΠΡΟΤΥΠΟΛΟΓΗΣ ΤΗΣ<br/>ΑΝΩΤΑΤΗΣ ΥΠΗΡΕΣΙΑΣ</div>                                                                                  |   |  |         |             |                                                  |  |                                      |   |                 |   |                  |                                                                         |                      |                                                                                    |
| ΕΚΔΟΣΗ ΚΑΙ ΕΠΙΣΤΡΟΦΗ   | <div>Γ. Μενουνδούρης<br/>Επιστολή επαγγελματικής<br/>άσκησης<br/>Επ. 10/2019</div>                                                                       |   |  |         |             |                                                  |  |                                      |   |                 |   |                  |                                                                         |                      |                                                                                    |
| ΧΑΝΙΑ - ΦΕΒΡΟΥΑΡΙΟΣ 2022   |   |   |  |         |             |                                                  |  |                                      |   |                 |   |                  |                                                                         |                      |                                                                                    |





**ΕΘΝΙΚΟ ΤΥΠΟΓΡΑΦΕΙΟ**  
Για τεχνικούς λόγους στο σχεδιάγραμμα,  
από το ηλεκτρονικό αρχείο, έγινε  
σμίκρυνση κατά ποσοστό **39%**

|   |                                                          |   |  |   |  |         |  |
|---|----------------------------------------------------------|---|--|---|--|---------|--|
| ΕΛΛΗΝΙΚΗ ΔΗΜΟΚΡΑΤΙΑ<br>ΠΕΡΙΦΕΡΕΙΑ ΚΡΗΤΗΣ<br>ΓΕΝΙΚΗ ΔΙΕΥΘΥΝΣΗ ΑΝΑΠΤΥΞΗΣ, ΠΡΟΓΡΑΜΜΑΤΙΣΜΟΥ<br>ΠΕΡΙΒΑΛΛΟΝΤΟΣ & ΥΠΟΔΟΜΩΝ<br>ΠΕΡΙΦΕΡΕΙΑΚΗ ΕΝΟΤΗΤΑ ΧΑΝΙΩΝ<br>ΔΙΕΥΘΥΝΣΗ ΤΕΧΝΙΚΩΝ ΕΡΓΩΝ |                                                          |   |  | ΕΡΓΟ:<br>ΕΠΕΙΓΟΥΣΑ ΑΠΟΚΑΤΑΣΤΑΣΗ ΖΗΜΙΩΝ ΕΓΓΡΑΦΑΚΟΥ ΔΙΚΤΥΟΥ ΠΕ ΧΑΝΙΩΝ ΑΠΟ ΤΙΣ<br>ΦΥΣΙΚΕΣ ΚΑΤΑΣΤΡΟΦΕΣ ΦΕΒΡΟΥΑΡΙΟΥ 2019<br>44ο ΥΠΟΕΡΓΟ- ΕΠΕΙΓΟΥΣΕΣ ΕΡΓΑΣΙΕΣ ΑΝΤΙΜΕΤΩΠΙΣΗΣ ΚΑΘΙΣΤΗΣΕΩΝ ΚΑΙ<br>ΑΠΟΚΑΤΑΣΤΑΣΗ ΕΛΑΦΙΚΗΣ ΑΣΤΑΘΕΙΑΣ ΣΤΗΝ ΠΕΡΙΟΧΗ ΚΑΜΑΤΕΡΑ ΤΥ ΔΗΜΟΥ<br>ΚΑΝΤΑΝΟΥ - ΣΕΛΙΝΟΥ |  |         |  |
| ΣΗΜΑΝΣΗ ΚΥΚΛΟΦΟΡΙΑΚΩΝ ΡΥΘΜΙΣΕΩΝ<br>ΛΕΠΤΟΜΕΡΕΙΑ Β   |                                                          |   |  | ΚΩΔΙΚΟΣ   |  | ΚΩΔΙΚΟΣ |  |
|   |                                                          |   |  | ΑΡ. ΣΧΕΔΙΟΥ   |  |         |  |
| ΑΝΑΔΟΧΟΣ ΕΡΓΟΥ: ΕΥΚΛΕΙΔΗΣ ΚΡΗΤΗΣ ΑΤΕ   |                                                          |   |  |   |  |         |  |
| ΓΙΑ ΤΟΝ ΑΝΑΔΟΧΟ   |                                                          |   |  |   |  |         |  |
| ΓΙΑ ΤΗΝ ΥΠΗΡΕΣΙΑ   | Ο ΕΠΙΛΕΓΜΕΝΟΣ<br>ΠΡΟΪΚΑΝΟΝΣ                              | ΣΤΥΛΙΑΚΟΣ ΠΑΤΗΡΑΚΗΣ<br>STYLIAKOS PATHEAKIS<br>ΕΠΙΧΕΙΡΗΣΙΑΚΗ ΔΙΕΥΘΥΝΣΗ<br>ΕΡΓΩΝ ΚΑΙ ΕΠΙΧΕΙΡΗΣΕΩΝ<br>ΠΡΟΣΤΑΣΙΑΣ ΚΑΙ ΕΠΙΘΕΣΗΣ |  | ΣΕΛΙΔΟΣ 15/16   |  |         |  |
|   | Ο ΑΝΙΣΤΑΜΕΝΟΣ<br>ΠΡΟΣΤΑΣΙΑΚΟΣ ΤΗΣ<br>ΔΙΟΝΥΣΕΩΣ ΥΠΗΡΕΣΙΑΣ | Γ. Μουσινταράκης<br>Τεχνικός Μηχανικός                                                                                     |  | ΕΠΕΞΟΥΣΙΑ ΚΑΙ ΕΠΙΘΕΣΗ   |  |         |  |
|   | ΕΠΕΞΟΥΣΙΑ<br>ΚΑΙ ΕΠΙΘΕΣΗ                                 |   |  |   |  |         |  |
| ΧΑΝΙΑ - ΦΕΒΡΟΥΑΡΙΟΣ 2022   |                                                          |   |  |   |  |         |  |

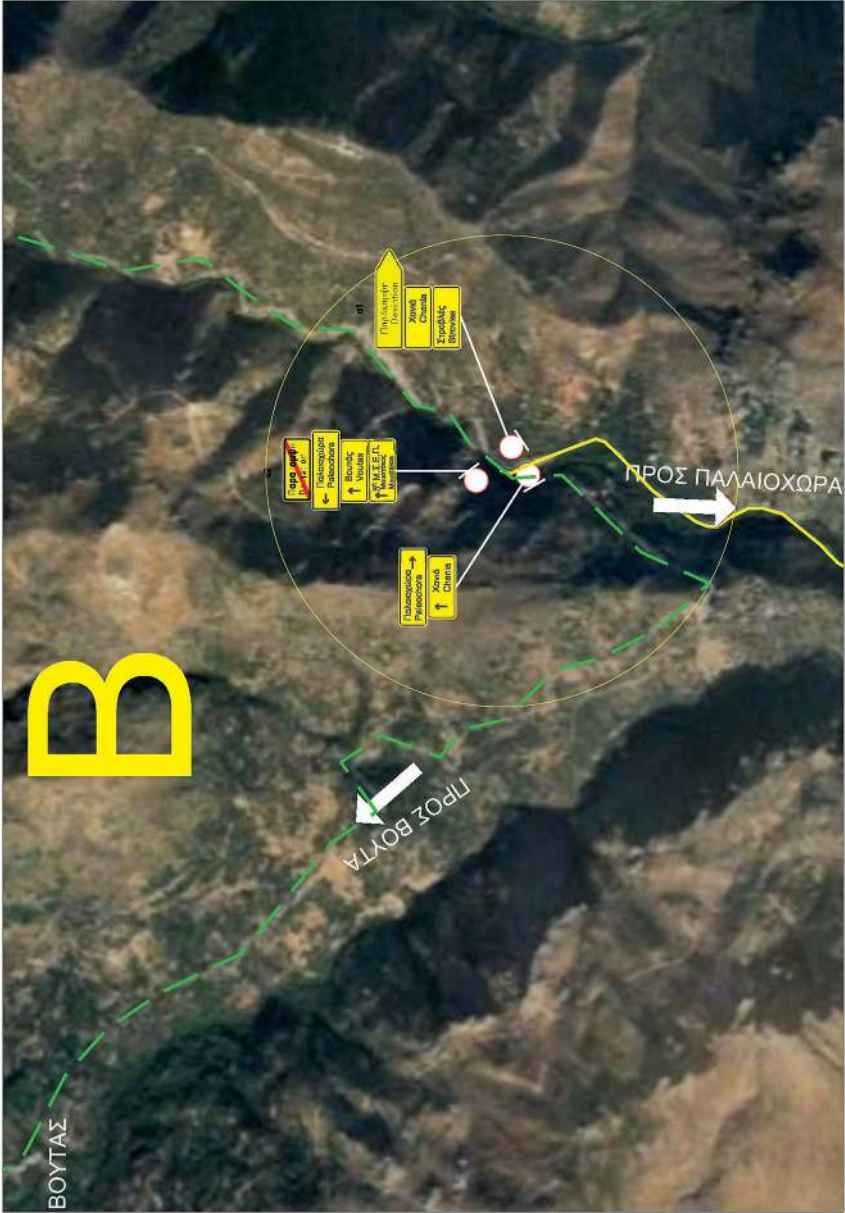

**ΕΘΝΙΚΟ ΤΥΠΟΓΡΑΦΕΙΟ**  
Για τεχνικούς λόγους στο σχεδιάγραμμα,  
από το ηλεκτρονικό αρχείο, έγινε  
σμίκρυνση κατά ποσοστό **39%**





Η ισχύς της παρούσας αρχίζει από τη δημοσίευσή της στην Εφημερίδα της Κυβερνήσεως.  
Η απόφαση αυτή με τα τέσσερα (4) σχέδια να δημοσιευθούν στην Εφημερίδα της Κυβερνήσεως.

Ηράκλειο, 1 Απριλίου 2022

Με εντολή Συντονίστριας  
Αποκεντρωμένης Διοίκησης  
Η Αναπληρώτρια Γενική Διευθύντρια  
Χωροταξικής Περιβαλλοντικής  
και Αγροτικής Πολιτικής  
ΧΑΡΙΚΛΕΙΑ ΚΑΡΓΙΟΛΑΚΗ



## ΕΘΝΙΚΟ ΤΥΠΟΓΡΑΦΕΙΟ

Το Εθνικό Τυπογραφείο αποτελεί δημόσια υπηρεσία υπαγόμενη στην Προεδρία της Κυβέρνησης και έχει την ευθύνη τόσο για τη σύνταξη, διαχείριση, εκτύπωση και κυκλοφορία των Φύλλων της Εφημερίδας της Κυβερνήσεως (ΦΕΚ), όσο και για την κάλυψη των εκτυπωτικών - εκδοτικών αναγκών του δημοσίου και του ευρύτερου δημόσιου τομέα (ν. 3469/2006/Α' 131 και π.δ. 29/2018/Α' 58).

### 1. ΦΥΛΛΟ ΤΗΣ ΕΦΗΜΕΡΙΔΑΣ ΤΗΣ ΚΥΒΕΡΝΗΣΕΩΣ (ΦΕΚ)

- Τα **ΦΕΚ σε ηλεκτρονική μορφή** διατίθενται δωρεάν στο **www.et.gr**, την επίσημη ιστοσελίδα του Εθνικού Τυπογραφείου. Όσα ΦΕΚ δεν έχουν ψηφιοποιηθεί και καταχωριστεί στην ανωτέρω ιστοσελίδα, ψηφιοποιούνται και αποστέλλονται επίσης δωρεάν με την υποβολή αίτησης, για την οποία αρκεί η συμπλήρωση των αναγκαίων στοιχείων σε ειδική φόρμα στον ιστότοπο **www.et.gr**.

- Τα **ΦΕΚ σε έντυπη μορφή** διατίθενται σε μεμονωμένα φύλλα είτε απευθείας από το Τμήμα Πωλήσεων και Συνδρομητών, είτε ταχυδρομικά με την αποστολή αιτήματος παραγγελίας μέσω των ΚΕΠ, είτε με ετήσια συνδρομή μέσω του Τμήματος Πωλήσεων και Συνδρομητών. Το κόστος ενός ασπρόμαυρου ΦΕΚ από 1 έως 16 σελίδες είναι 1,00 €, αλλά για κάθε επιπλέον οκτασέλιδο (ή μέρος αυτού) προσαυξάνεται κατά 0,20 €. Το κόστος ενός έγχρωμου ΦΕΚ από 1 έως 16 σελίδες είναι 1,50 €, αλλά για κάθε επιπλέον οκτασέλιδο (ή μέρος αυτού) προσαυξάνεται κατά 0,30 €. Το τεύχος Α.Σ.Ε.Π. διατίθεται δωρεάν.

#### • Τρόποι αποστολής κειμένων προς δημοσίευση:

Α. Τα κείμενα προς δημοσίευση στο ΦΕΚ, από τις υπηρεσίες και τους φορείς του δημοσίου, αποστέλλονται ηλεκτρονικά στη διεύθυνση **webmaster.et@et.gr** με χρήση προηγμένης ψηφιακής υπογραφής και χρονοσήμανσης.

Β. Κατ' εξαίρεση, όσοι πολίτες δεν διαθέτουν προηγμένη ψηφιακή υπογραφή μπορούν είτε να αποστέλλουν ταχυδρομικά, είτε να καταθέτουν με εκπρόσωπό τους κείμενα προς δημοσίευση εκτυπωμένα σε χαρτί στο Τμήμα Παραλαβής και Καταχώρισης Δημοσιευμάτων.

- Πληροφορίες, σχετικά με την αποστολή/κατάθεση εγγράφων προς δημοσίευση, την ημερήσια κυκλοφορία των Φ.Ε.Κ., με την πώληση των τευχών και με τους ισχύοντες τιμοκαταλόγους για όλες τις υπηρεσίες μας, περιλαμβάνονται στον ιστότοπο (**www.et.gr**). Επίσης μέσω του ιστότοπου δίδονται πληροφορίες σχετικά με την πορεία δημοσίευσης των εγγράφων, με βάση τον Κωδικό Αριθμό Δημοσιεύματος (ΚΑΔ). Πρόκειται για τον αριθμό που εκδίδει το Εθνικό Τυπογραφείο για όλα τα κείμενα που πληρούν τις προϋποθέσεις δημοσίευσης.

### 2. ΕΚΤΥΠΩΤΙΚΕΣ - ΕΚΔΟΤΙΚΕΣ ΑΝΑΓΚΕΣ ΤΟΥ ΔΗΜΟΣΙΟΥ

Το Εθνικό Τυπογραφείο ανταποκρινόμενο σε αιτήματα υπηρεσιών και φορέων του δημοσίου αναλαμβάνει να σχεδιάσει και να εκτυπώσει έντυπα, φυλλάδια, βιβλία, αφίσες, μπλοκ, μηχανογραφικά έντυπα, φακέλους για κάθε χρήση, κ.ά.

Επίσης σχεδιάζει ψηφιακές εκδόσεις, λογότυπα και παράγει οπτικοακουστικό υλικό.

**Ταχυδρομική Διεύθυνση:** Καποδιστρίου 34, τ.κ. 10432, Αθήνα

**ΤΗΛΕΦΩΝΙΚΟ ΚΕΝΤΡΟ:** 210 5279000 - fax: 210 5279054

#### ΕΞΥΠΗΡΕΤΗΣΗ ΚΟΙΝΟΥ

**Πωλήσεις - Συνδρομές:** (Ισόγειο, τηλ. 210 5279178 - 180)

**Πληροφορίες:** (Ισόγειο, Γρ. 3 και τηλεφ. κέντρο 210 5279000)

**Παραλαβή Δημ. Ύλης:** (Ισόγειο, τηλ. 210 5279167, 210 5279139)

**Ωράριο για το κοινό:** Δευτέρα ως Παρασκευή: 8:00 - 13:30

Ιστότοπος: **www.et.gr**

Πληροφορίες σχετικά με την λειτουργία του ιστότοπου: **helpdesk.et@et.gr**

Αποστολή ψηφιακά υπογεγραμμένων εγγράφων προς δημοσίευση στο ΦΕΚ: **webmaster.et@et.gr**

Πληροφορίες για γενικό πρωτόκολλο και αλληλογραφία: **grammateia@et.gr**

Πείτε μας τη γνώμη σας,

για να βελτιώσουμε τις υπηρεσίες μας, συμπληρώνοντας την ειδική φόρμα στον ιστότοπό μας.

